



RUA DA CONCEIÇÃO

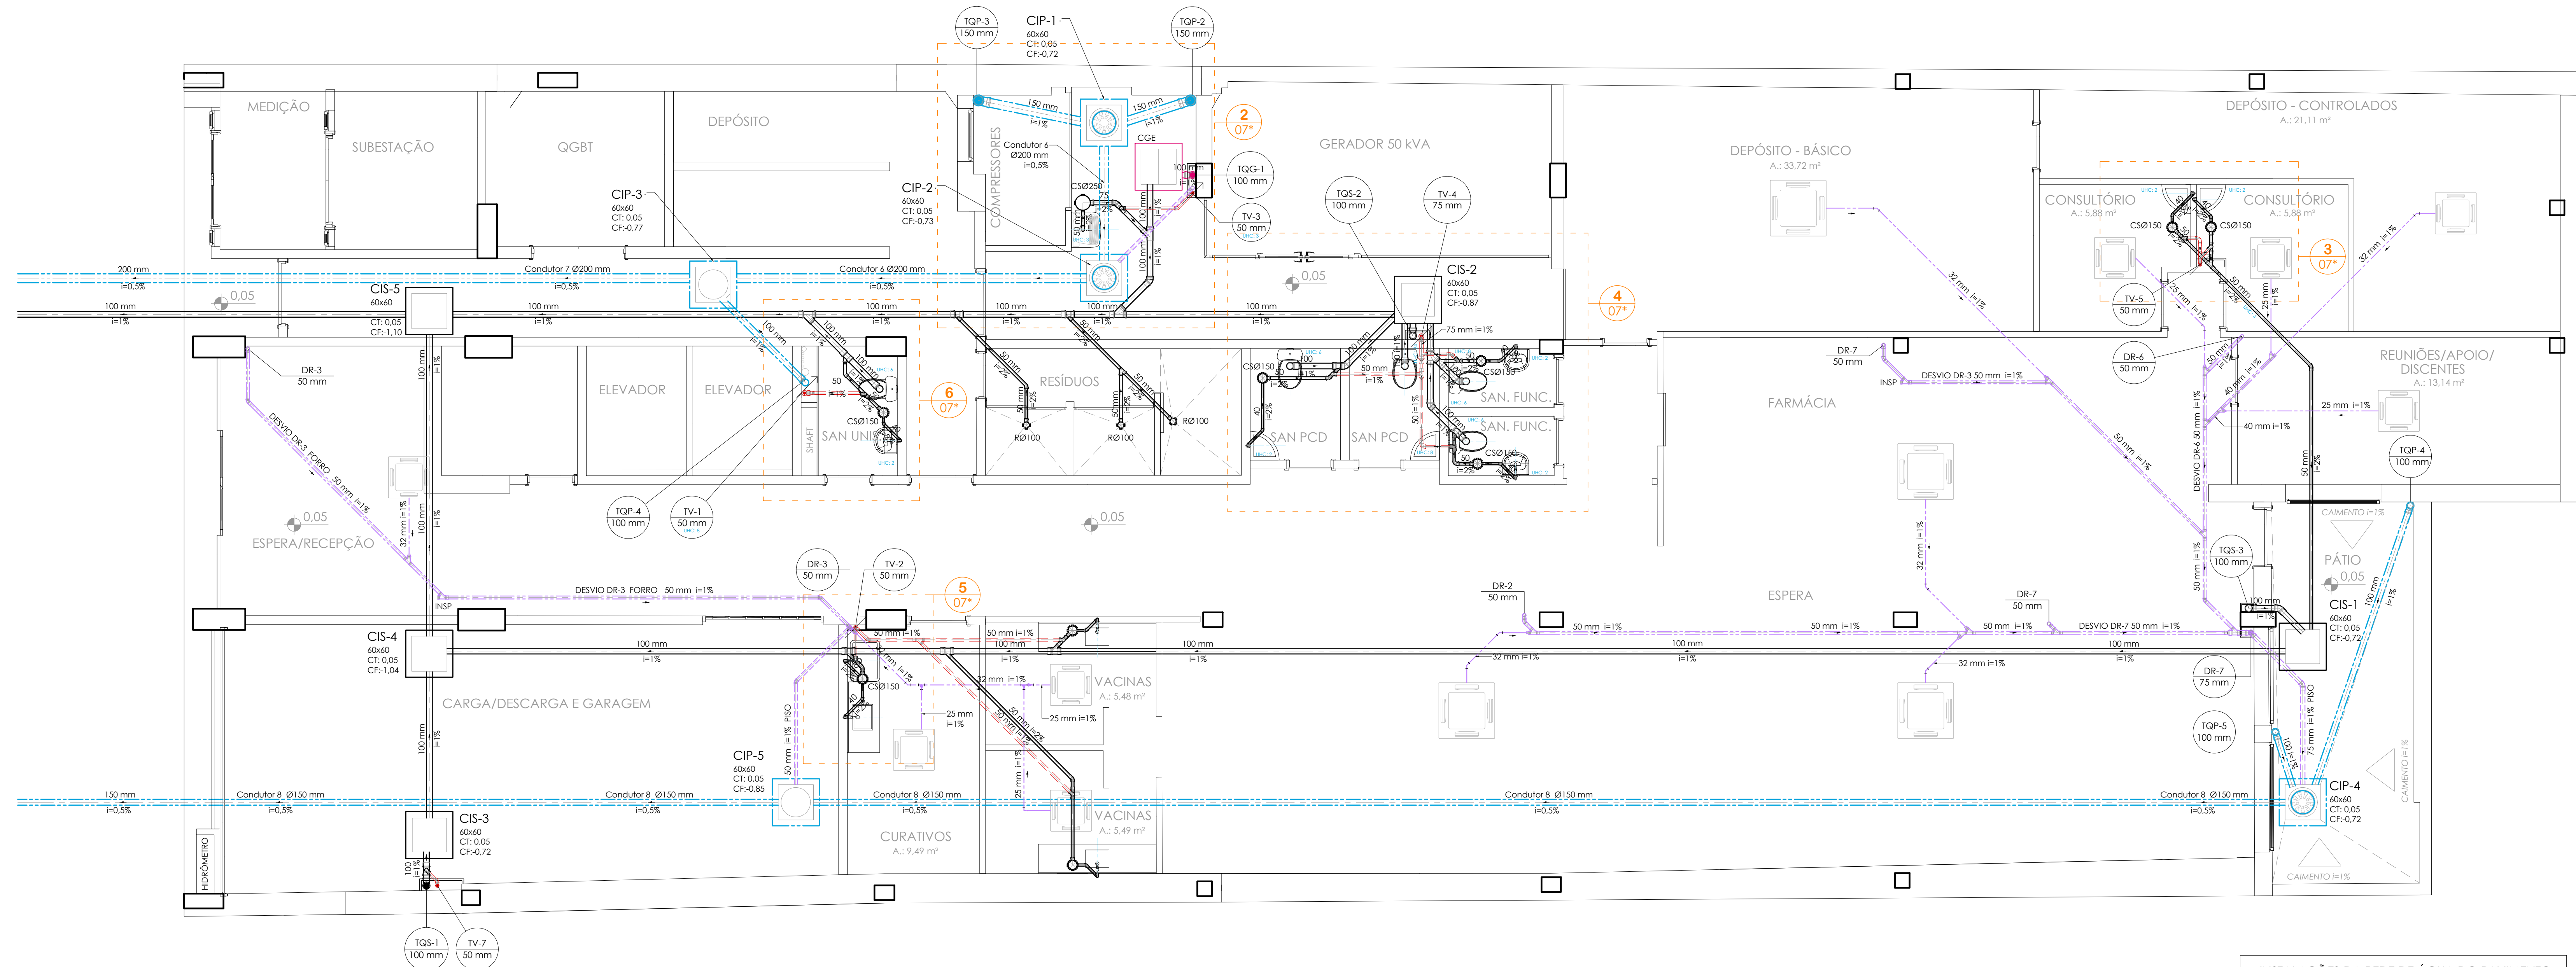

INSTALAÇÕES DA REDE DE ÁGUA DO PAVIMENTO: VER PRANCHA HS-01


1 PLANTA BAIXA - PAVIMENTO TÉRREO

ESCALA: 1:50

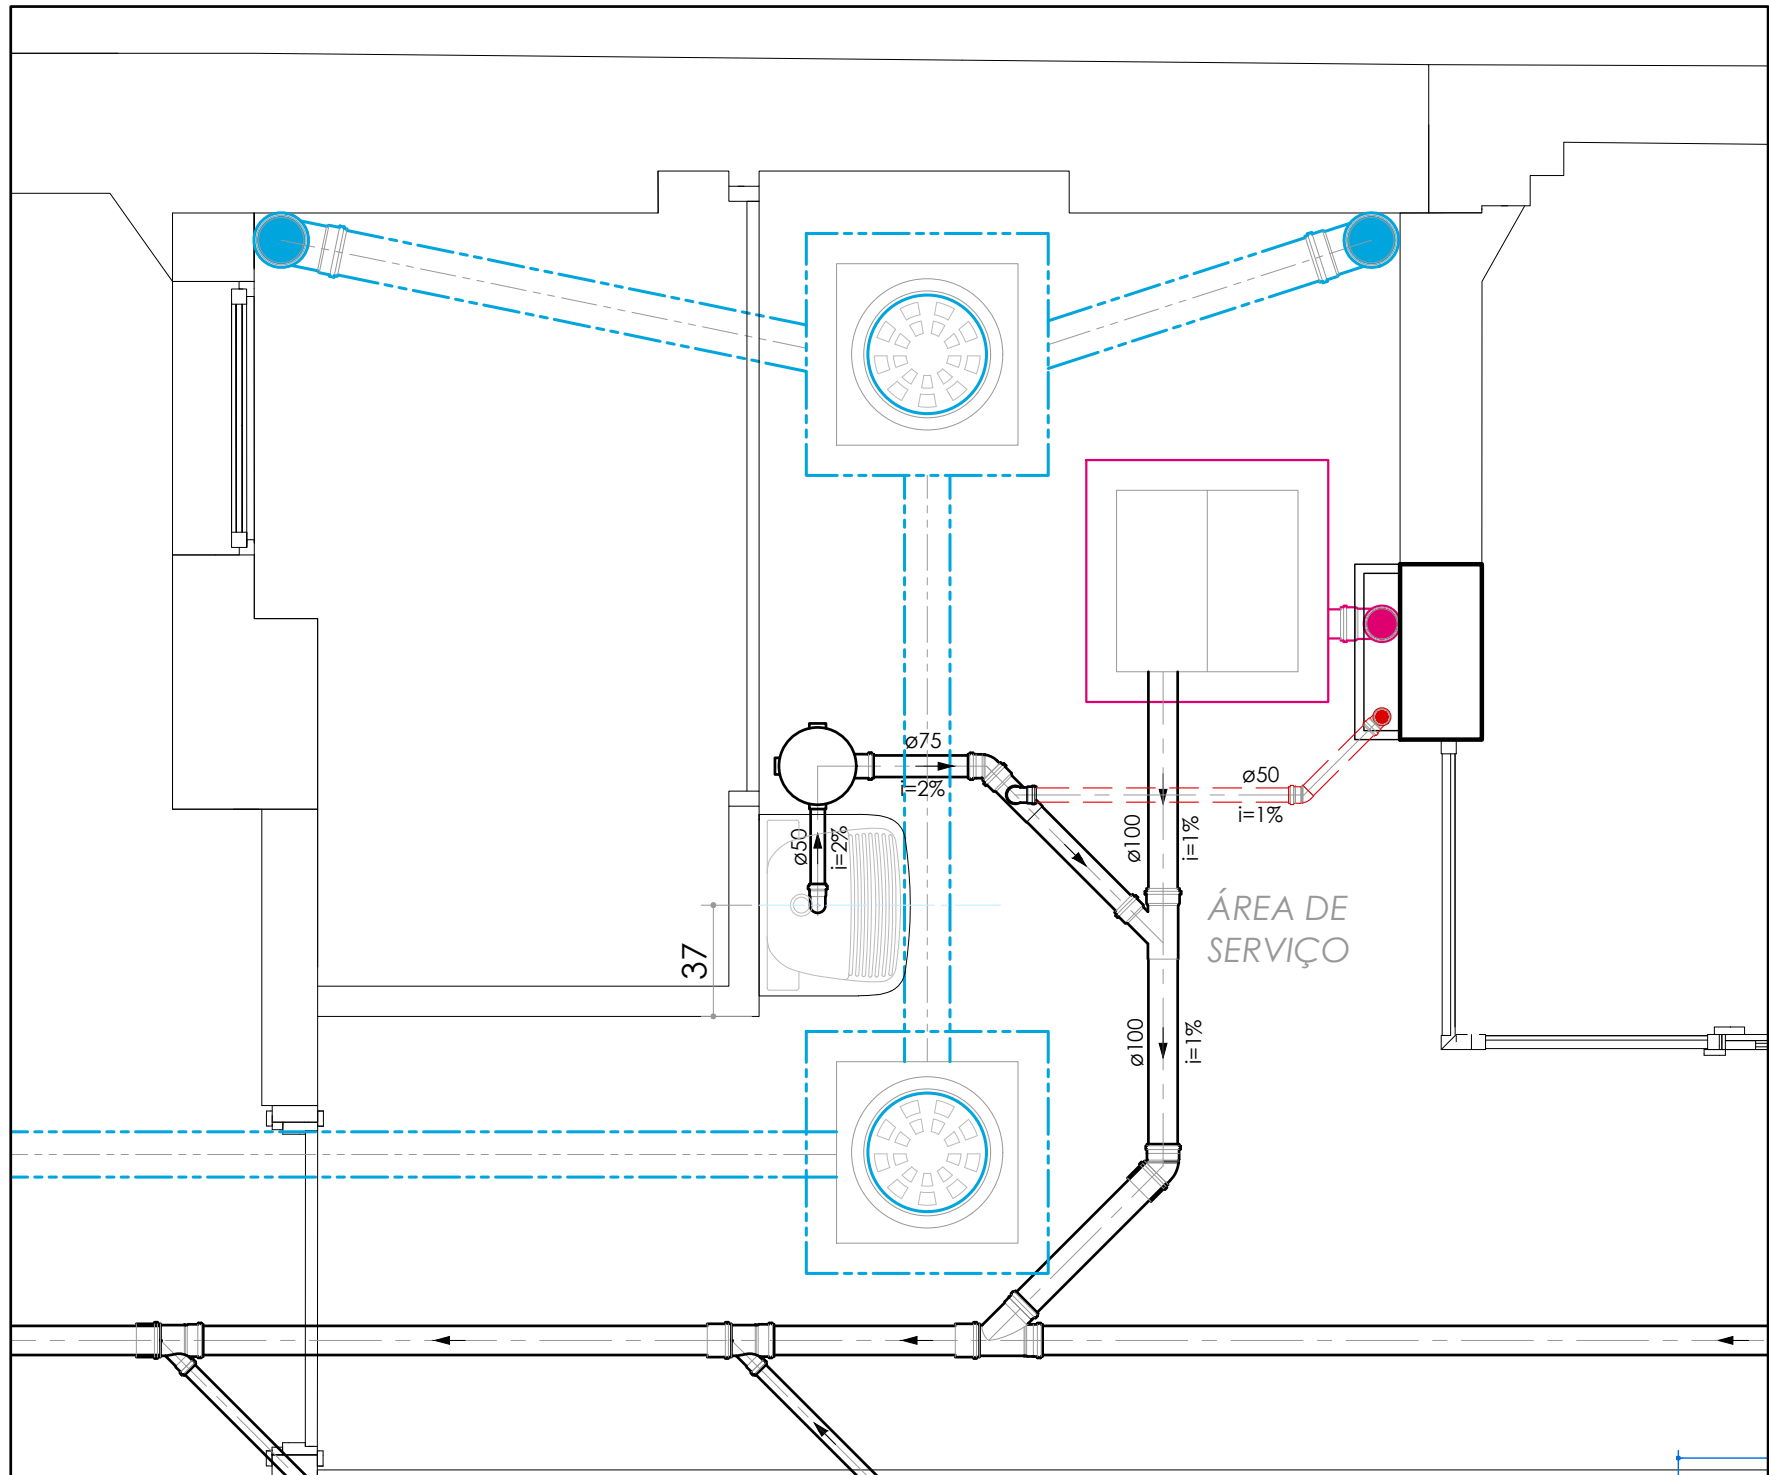


2 AMPLIAÇÃO - Área de serviço

ESCALA: 1:25

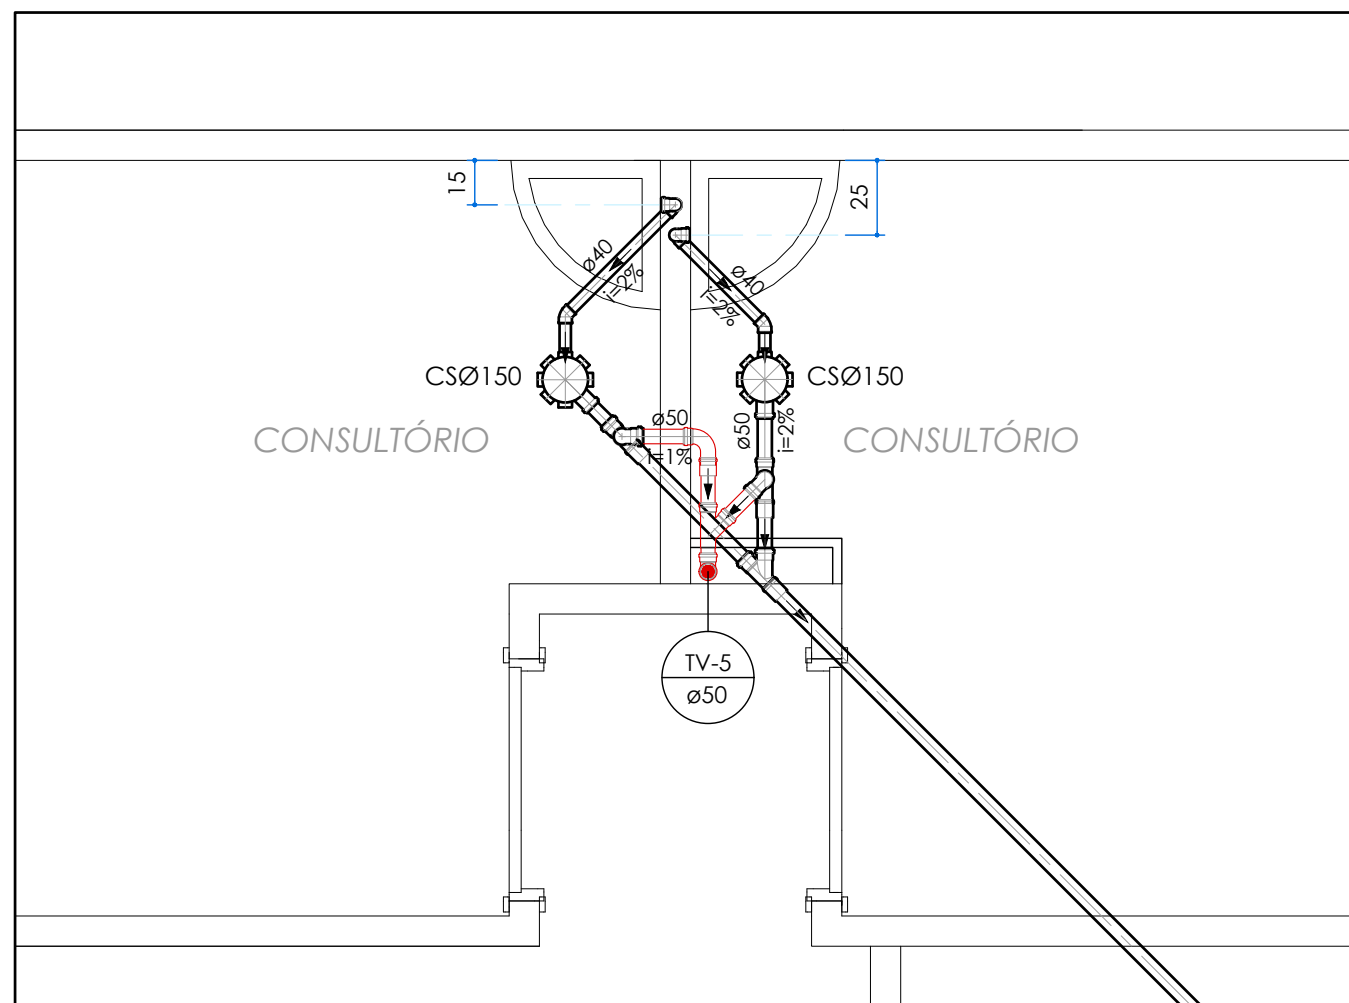


3 AMPLIAÇÃO - Consultórios

ESCALA: 1:25

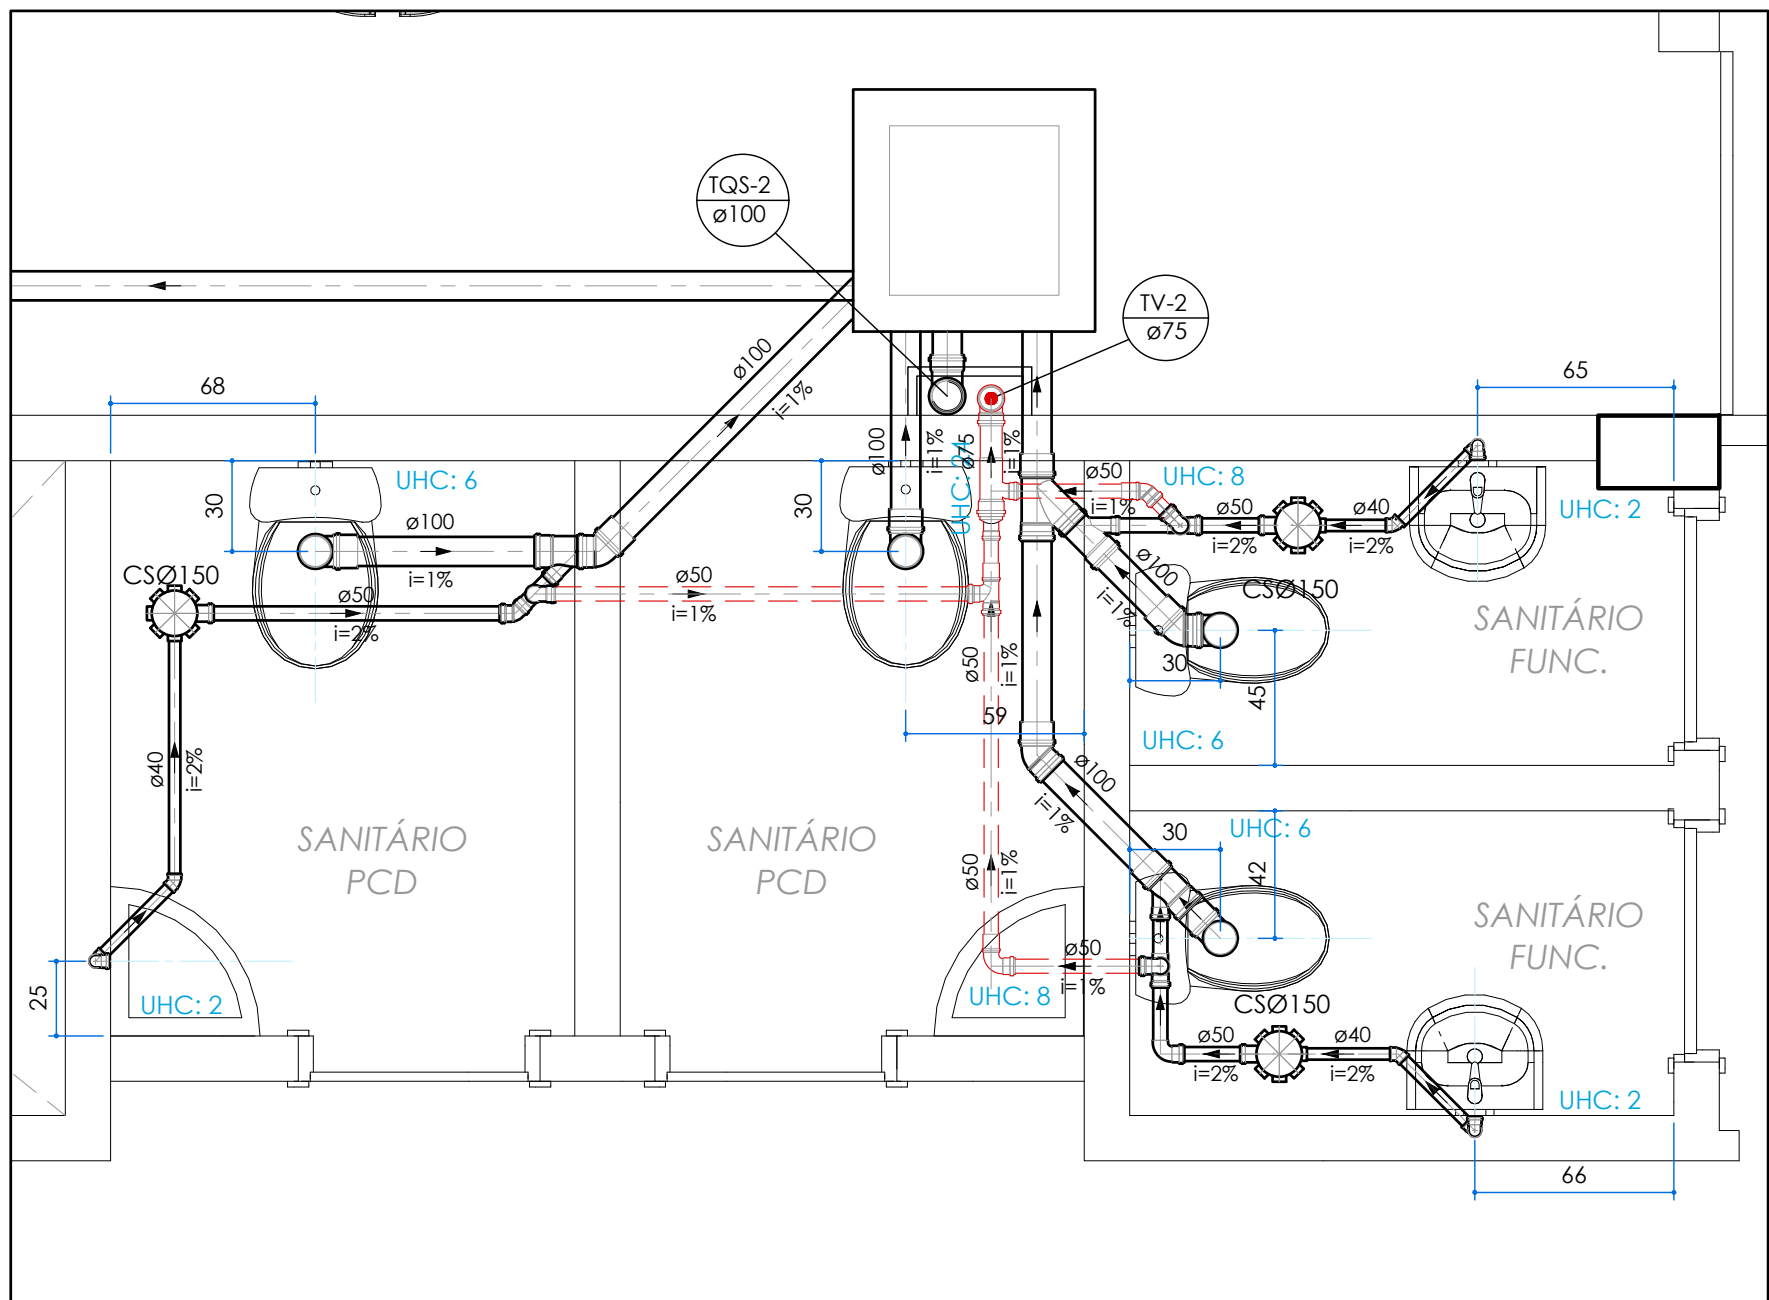


4 AMPLIAÇÃO - Sanitários PCD e funcionários

ESCALA: 1:25

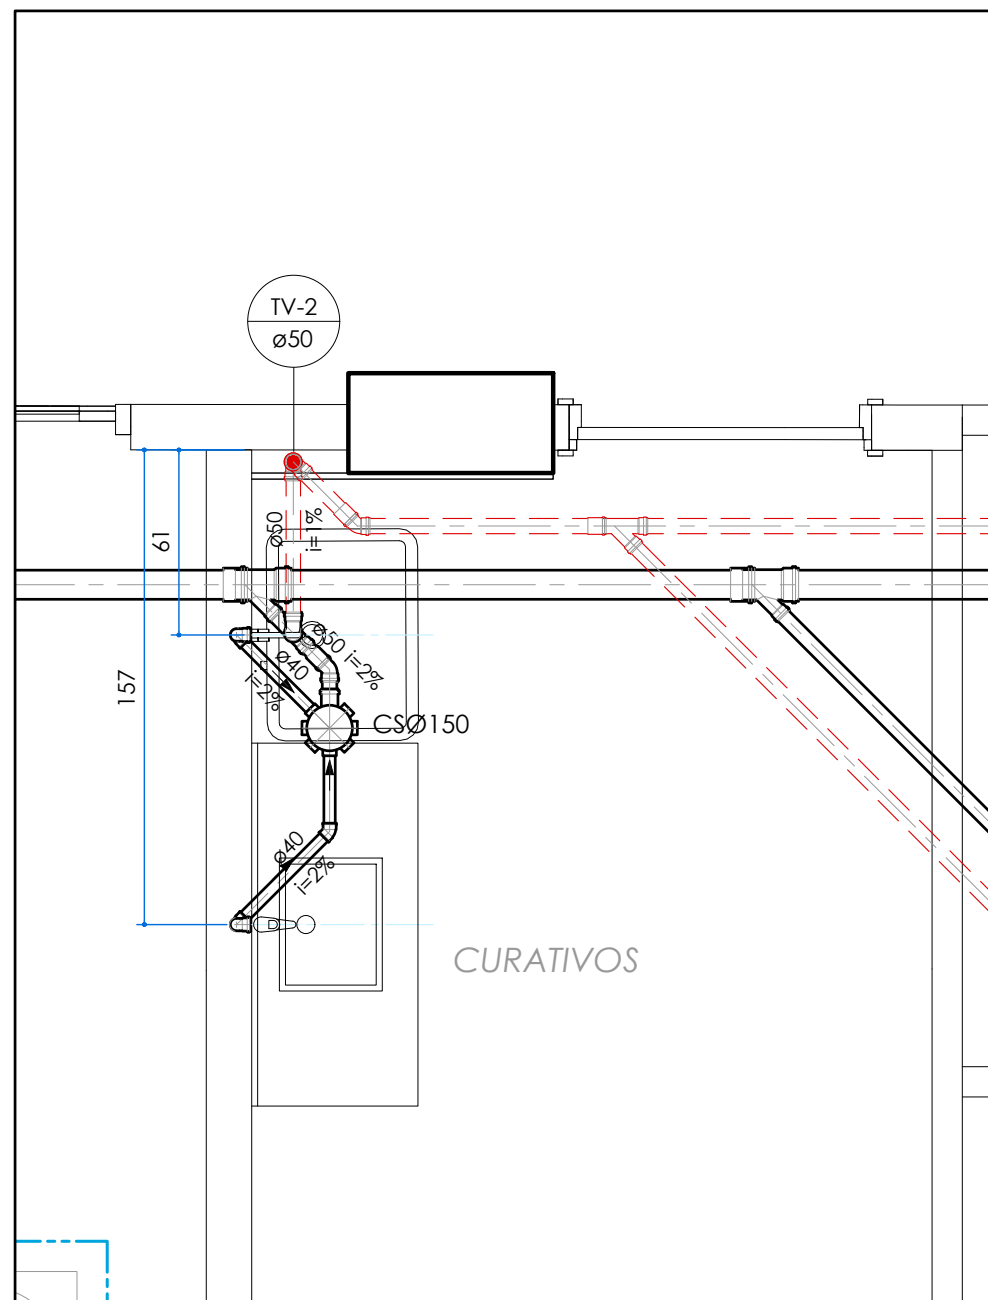


5 AMPLIAÇÃO - Curativos

ESCALA: 1:25

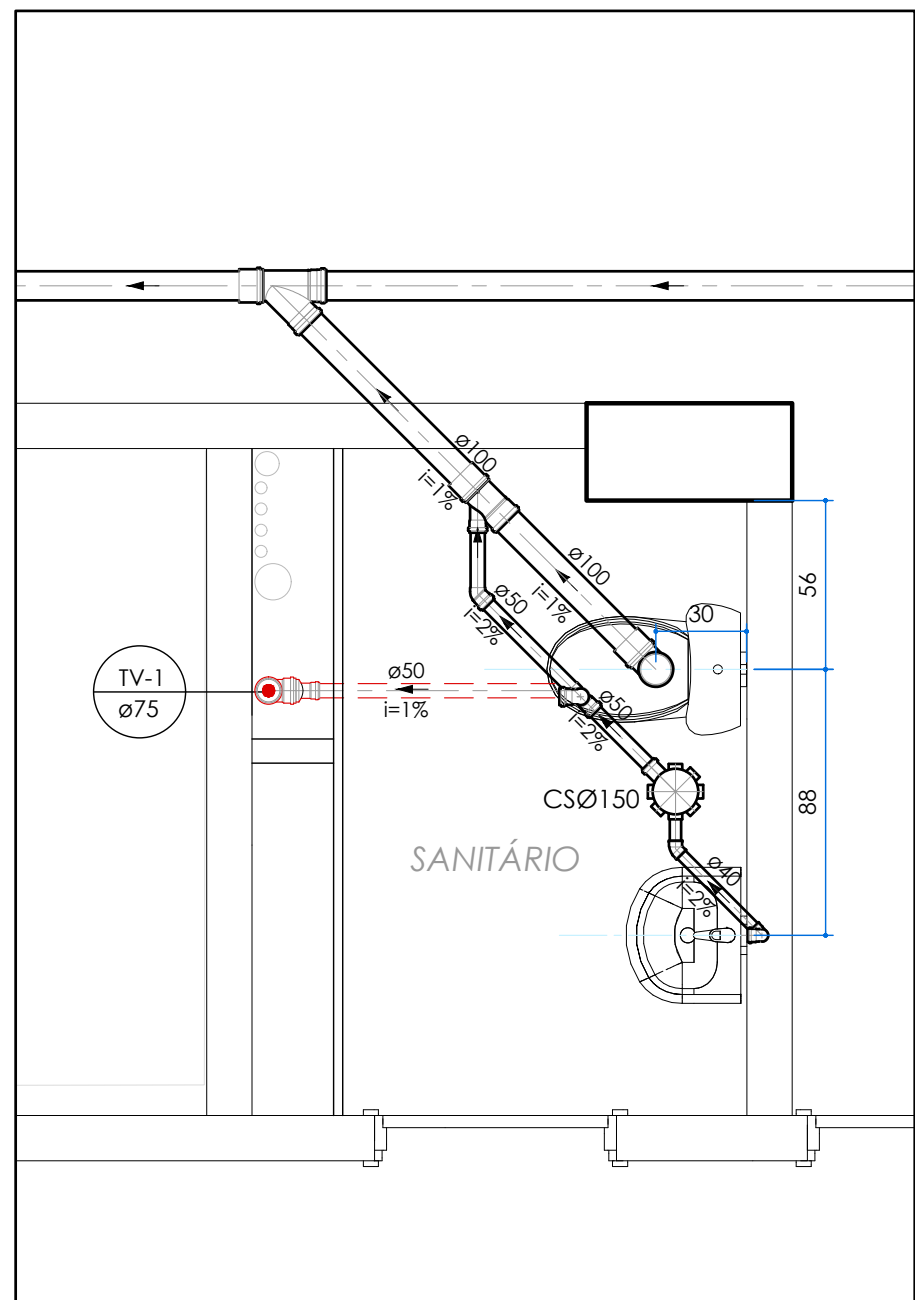


6 AMPLIAÇÃO - Sanitário

ESCALA: 1:25

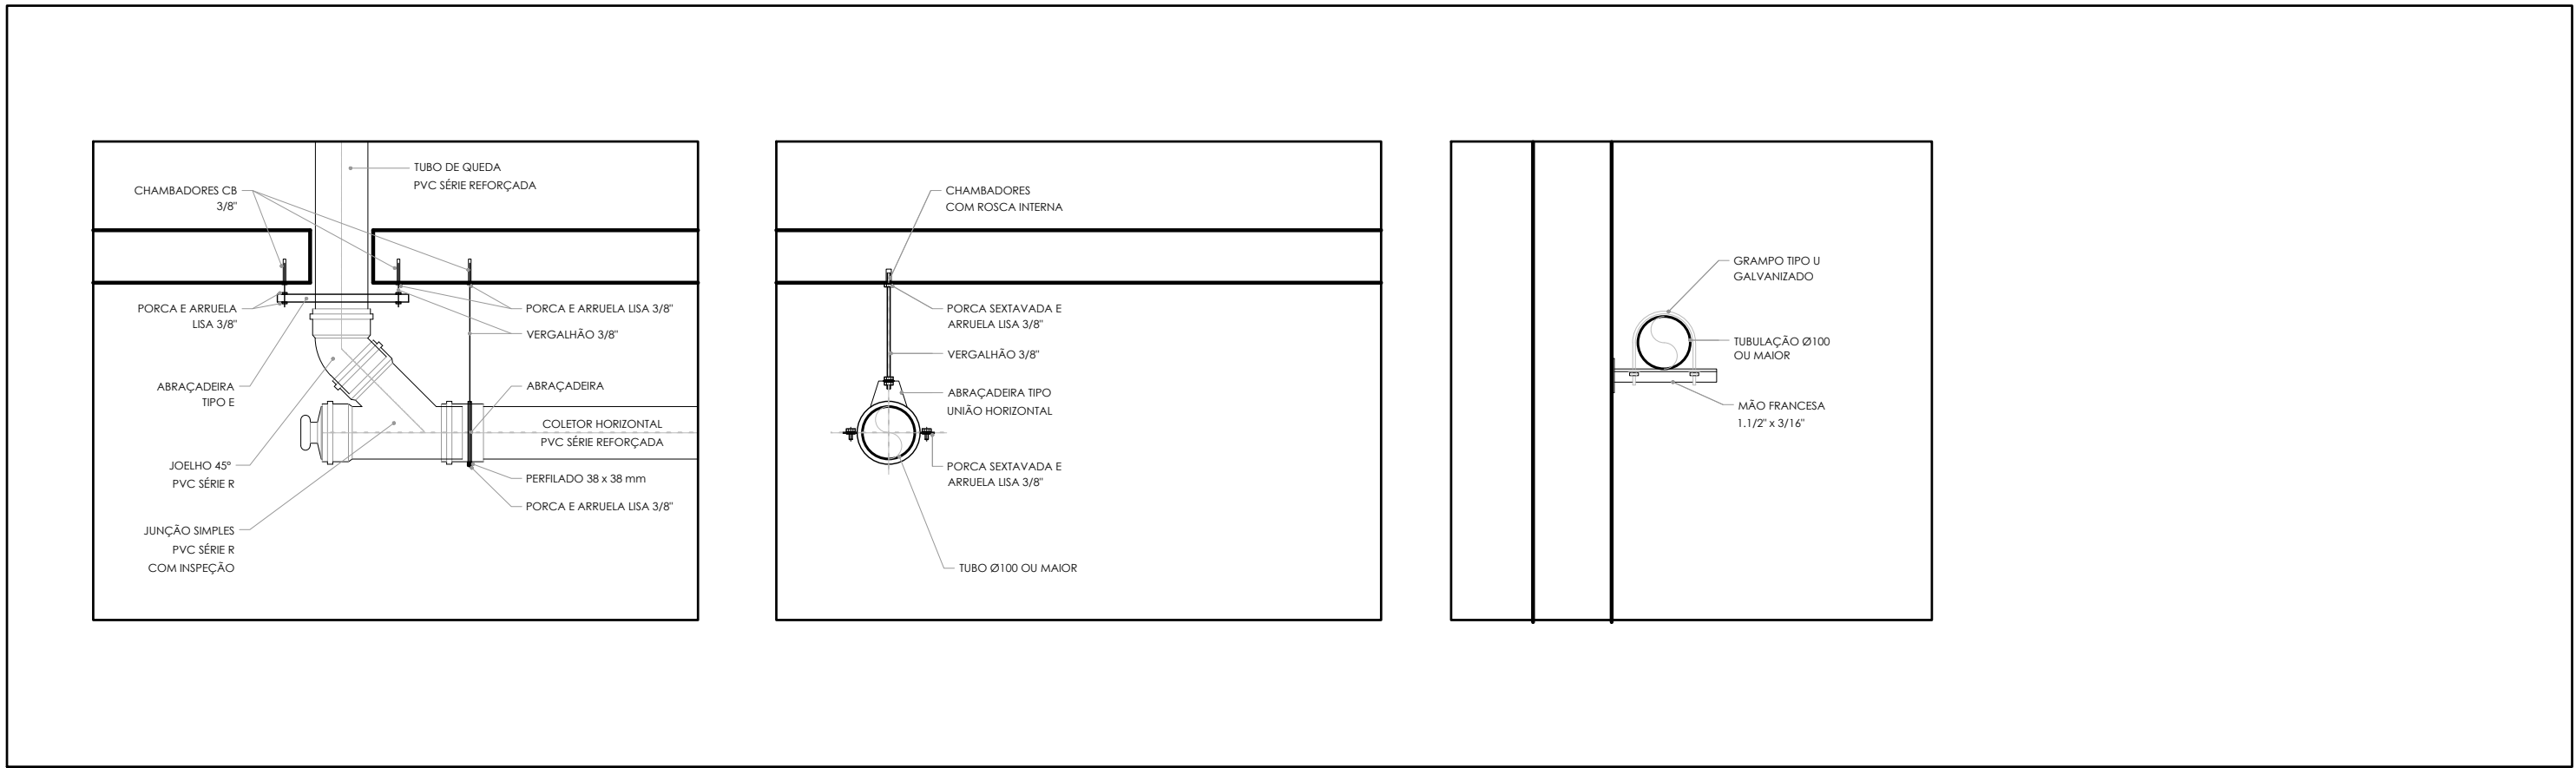

7 DETALHE - Apoios tubulação

ESCALA: 1:10

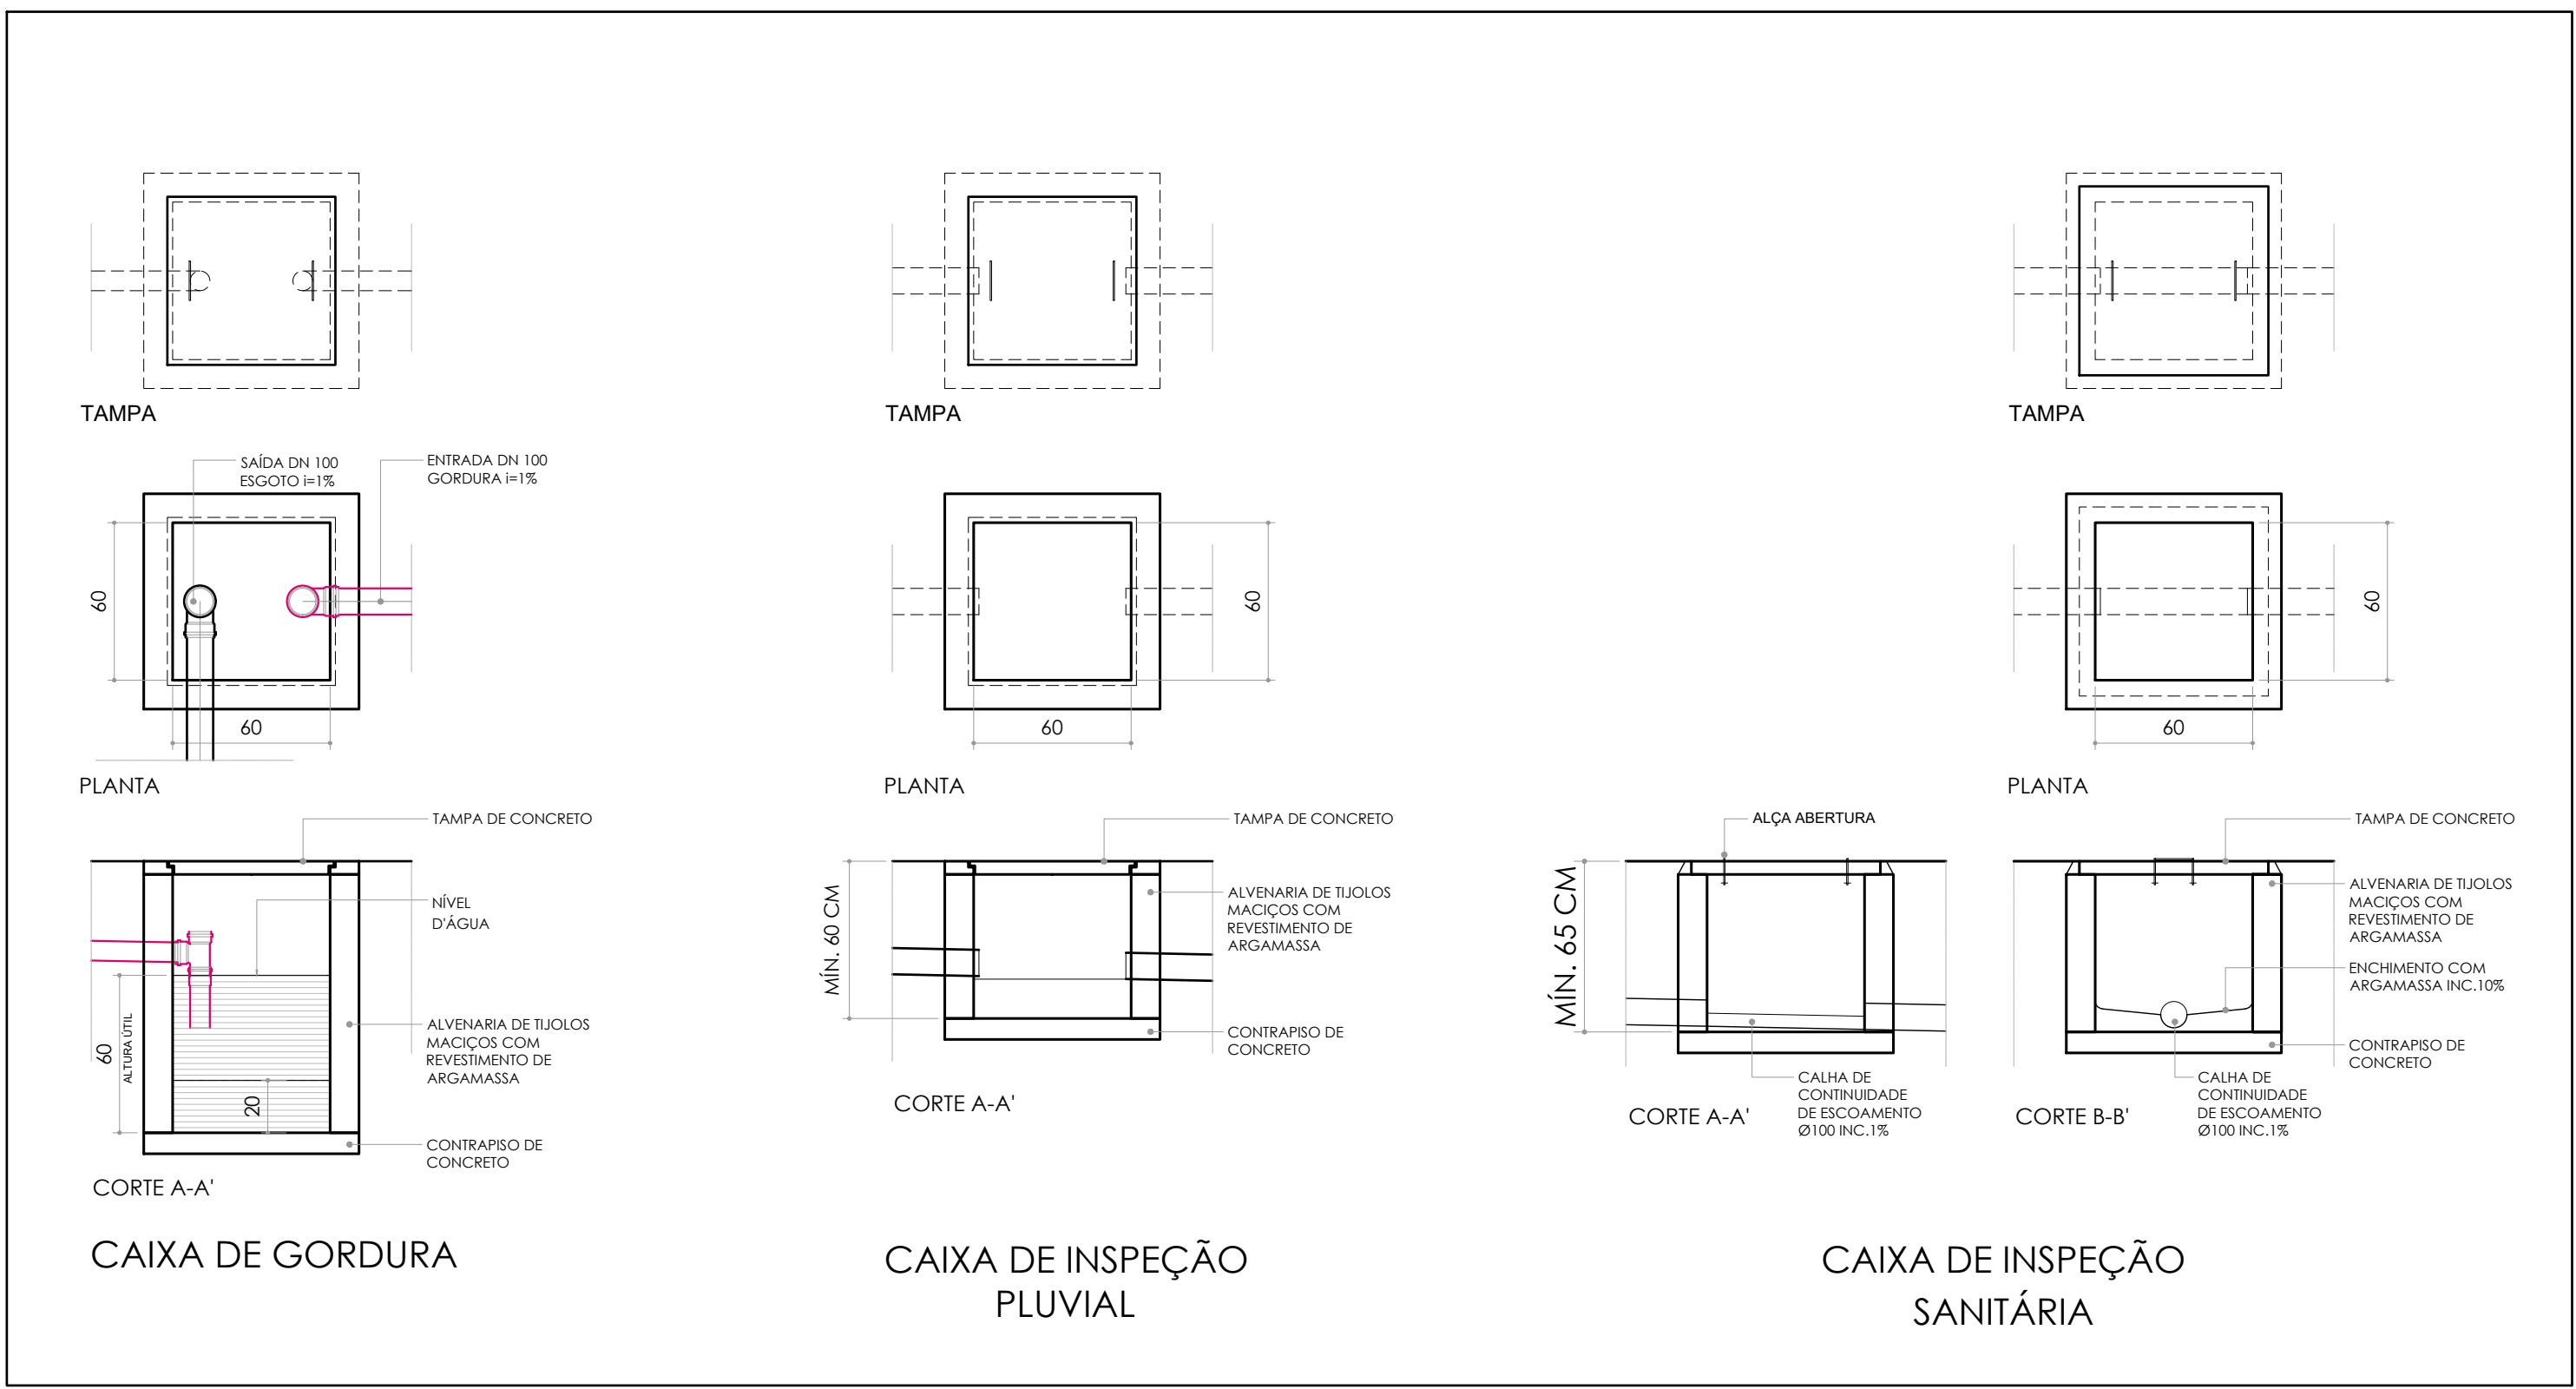

8 CAIXA DE GORDURA

ESCALA: 1:25


9 CAIXA INSPEÇÃO PLUVIAL

ESCALA: 1:25

10 CAIXA INSPEÇÃO SANITÁRIA

ESCALA: 1:25

LEGENDA EQUIPAMENTOS ATENDIDOS PELAS INSTALAÇÕES HIDROSSANITÁRIAS:

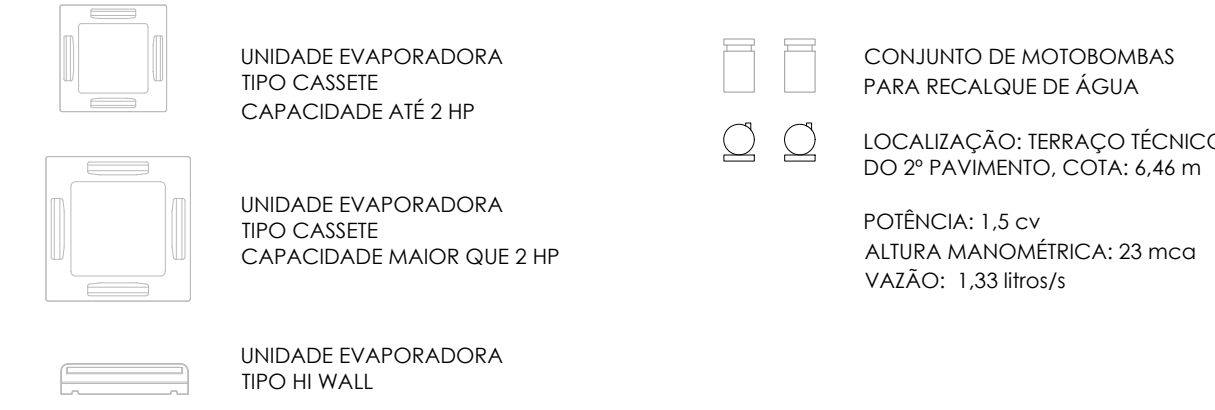

TUBULAÇÕES APOIOS, AFASTAMENTOS E EQUIVALÊNCIAS

PARA TUBULAÇÃO DE PVC, DISTÂNCIA MÁXIMA VERTICAL ENTRE APOIOS DEVE SER DE 2,00m.

OS APOIOS DEVERÃO ESTAR SEMPRE O MAIS PRÓXIMO POSSÍVEL DAS MUDANÇAS DE DIREÇÃO (CONEXÕES, TÊS, JOELHOS), APENAS UM DOS APOIOS DEVERÁ ESTAR PRÓXIMO À TUBULAÇÃO. OS DEMAIS DEVERÃO PERMITIR QUE A TUBULAÇÃO SE MOVIMENTE LIVREMENTE.


TUBULAÇÃO DE ÁGUA FRIA PVC - DISTÂNCIA HORIZONTAL MÁXIMA ENTRE APOIOS:		TUBULAÇÃO SANITÁRIA - DISTÂNCIA HORIZONTAL MÁXIMA ENTRE APOIOS:	
Ø NOMINAL / EXT. (mm)	INT. (mm)	TUBO PVC Ø NOM/EXT. (mm)	DISTÂNCIA HORIZ. (m)
20	0,90	40	1,00
25	1,00	50	1,20
32	1,10	75	1,50
40	1,30	100	1,70
50	1,50	125	2,10
60	1,70	150	2,50
75	1,90	200	2,90

EQUIVALÊNCIA DE DIÂMETROS COMERCIAIS DAS TUBULAÇÕES:


Ø REFERÊNCIA (polígono)	PVC - ÁGUA FRIA (mm) NOMINAL / EXT. INTERNO	PVC - ESGOTO (mm) NOMINAL / EXT. INTERNO	ACO - GÁS (mm) NOMINAL / INT. EXTERNO
1/2"	20	15	15
3/4"	25	20	20
1"	32	25	25
1.1/4"	40	32	32
1.1/2"	50	40	40
2"	60	50	50
2.1/2"	75	60	60

Diâmetros internos em valores arredondados.


LEGENDA INSTALAÇÕES DE ÁGUA:

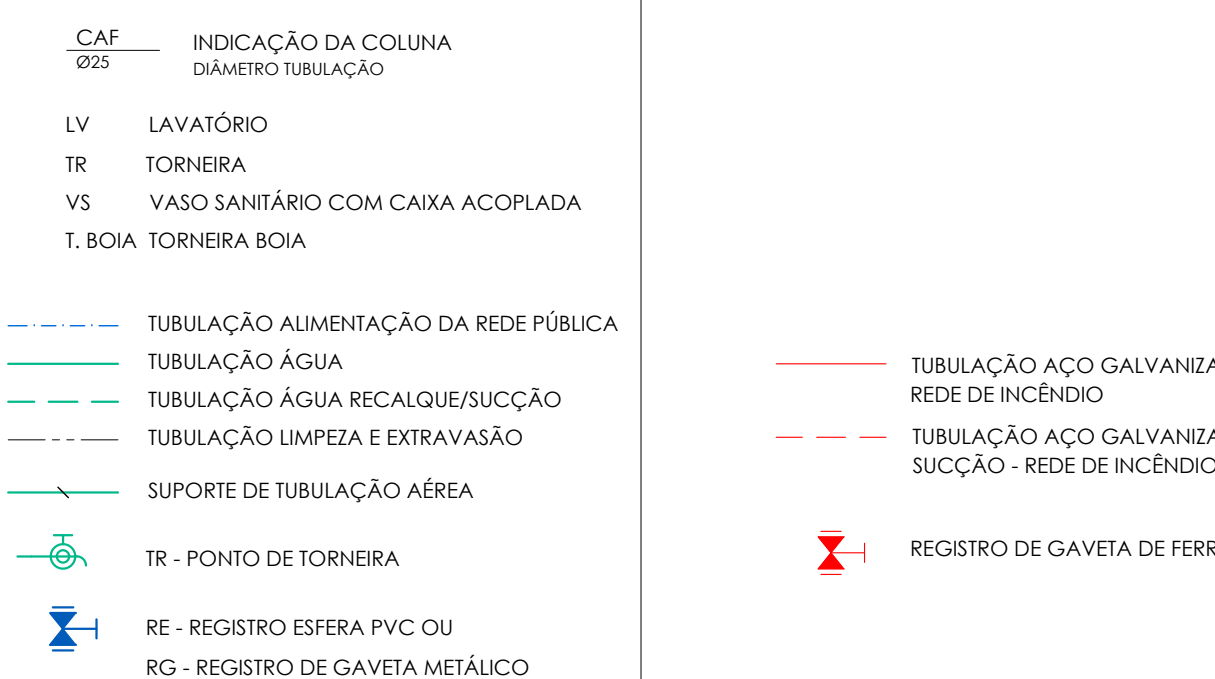

LEGENDA INSTALAÇÕES DE ESGOTO SANITÁRIO E DRENAGEM PLUVIAL:

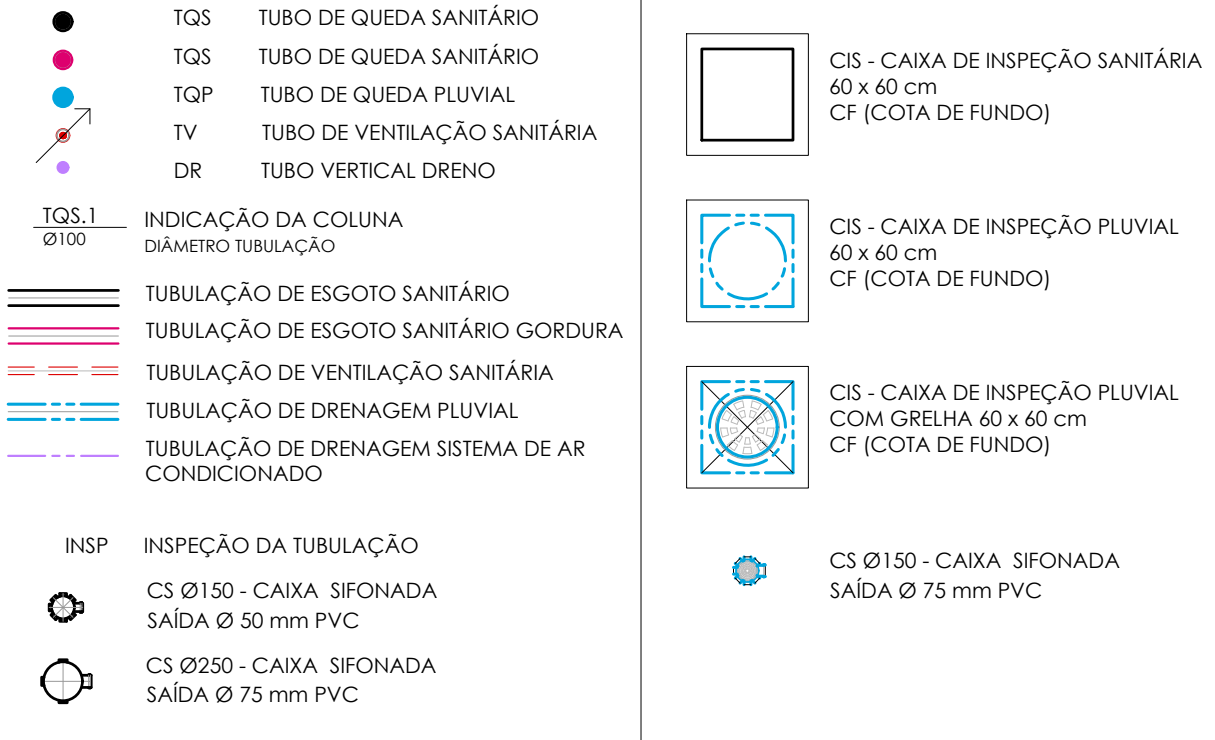

INDICAÇÃO NUMERAÇÃO DOS DETALHES:

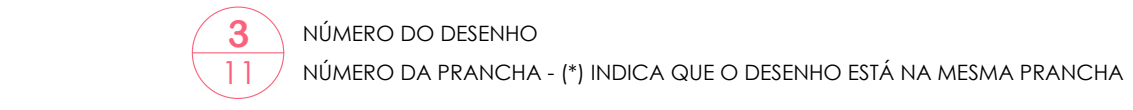

NOTAS:

QUANDO NÃO INDICADO, A TUBULAÇÃO É DE PVC.
PARA OS DIÂMETROS DE 75mm a 150mm SERÃO UTILIZADAS TUBULAÇÕES DE PVC SÉRIE REFORÇADA (DR).
AS TUBULAÇÕES DE ÁGUA ESTÃO REPRESENTADAS NO FORNO DO PAVIMENTO, E AS TUBULAÇÕES DE ESGOTO SANITÁRIO E DE ESGOTO PLUVIAL SÃO REPRESENTADAS SOB A LAJE, NO INTERIOR DO PAVIMENTO INFERIOR.
A TUBULAÇÃO DE VENTILAÇÃO SANITÁRIA DEVE TER SAÍDA ACIMA DA LAJE DA ÁGUA E SUBIR ATÉ A COLUNA DE VENTILAÇÃO COM INCLINAÇÃO A 2%, CONFORME NBR 8160/1990.

UF

REVISÃO DE PROJETO

06

REVISÃO DE PROJETO

07

<