


A



PLANTA DE LAYOUT - SEGUNDO PAVIMENTO ALTO
ESCALA 1:50

A

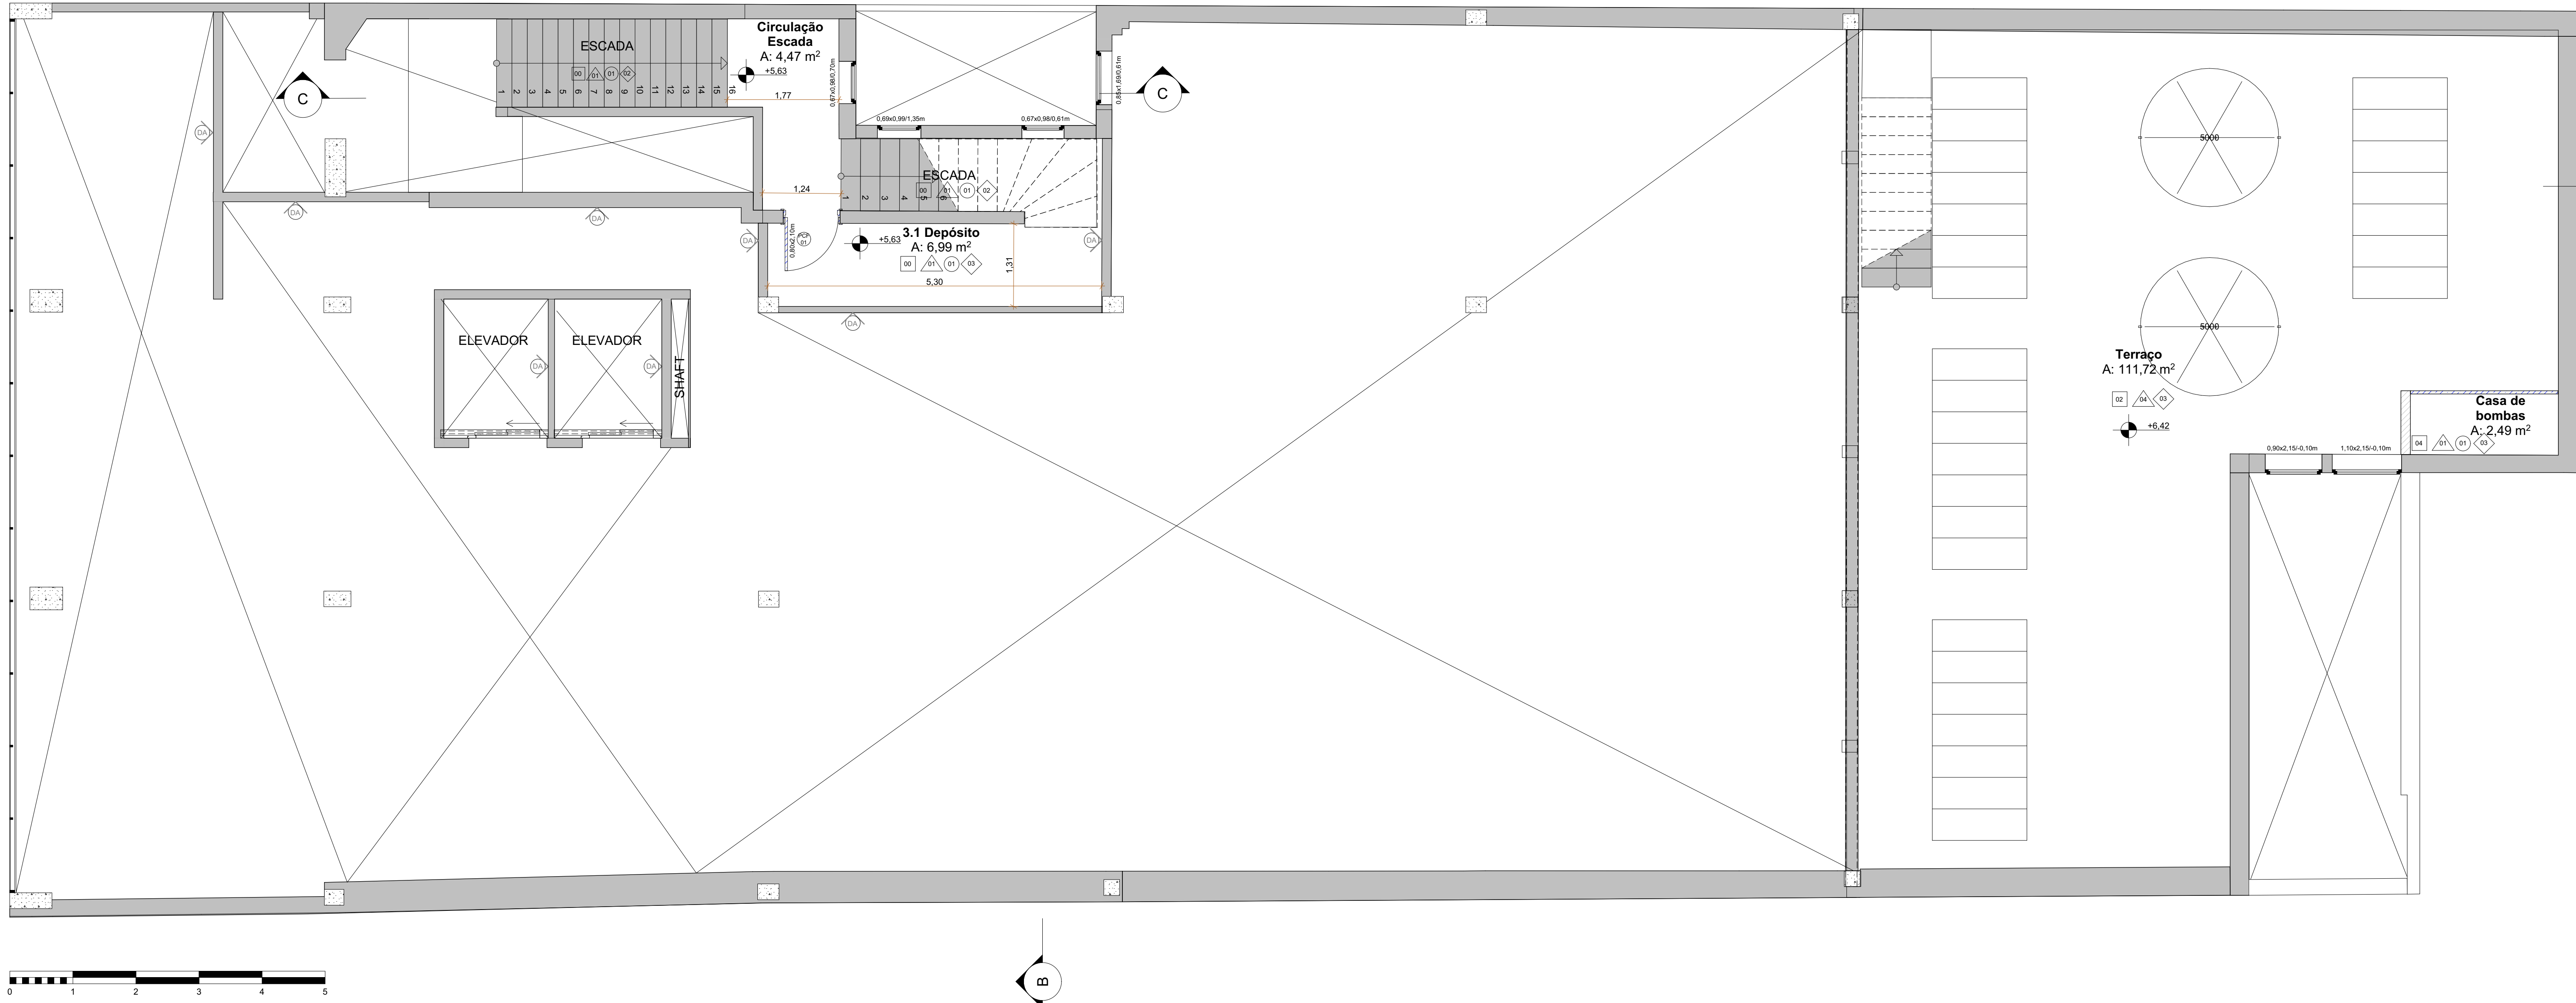

PLANTA DE LAYOUT - TERCEIRO PAVIMENTO
ESCALA 1:50

OBSERVAÇÕES GERAIS:

- 1 - Todas as portas de correr não possuem trilho inferior, sendo dotadas de trilhos superiores.
- 2 - As esquadras externas, com aberturas, terão trilhos milimétricos.
- 3 - As maçanetas das portas serão do tipo alavanca ou similares.
- 4 - Todos os ambientes com acesso de pacientes possuem lavatório e piaas com torneiras de fechamento automático. Junto destes, haverá sabão líquido, detergente e material para secagem das mãos. Não será utilizado lavatório com pedalete.
- 5 - Todas áreas molhadas terão fechos hidráulicos (sfios) e tampa com fechamento escamoteável. Não haverá ralos em ambientes onde os pacientes são admitidos ou tratados.
- 6 - As tubulações serão em aço inoxidável.
- 7 - Todas as escadas e circulação com acesso de pacientes possuem corrimões com altura de 80 cm a 92 cm do piso, com finalizador cônico.

LEGENDA ACABAMENTOS:

- ☐ PISO
- 00 - EXISTENTE EM GRANITINA A REFORMAR
 - 01 - VINÍLICO
 - 02 - CERÂMICO
 - 03 - BASALTO
 - 04 - EPDM
 - 05 - SOLERA DE BASALTO
 - 06 - GRANITINA
- ☐ PAREDE
- 01 - PAREDE COM PINTURA ACRÍLICA
 - 02 - PAREDE COM REVESTIMENTO CERÂMICO
 - 03 - PAREDE EM MDF COM REVESTIMENTO
 - 04 - PAREDE COM TEXTURA ACRÍLICA E PINTURA
- ☐ FORRO
- 00 - SEM FORRO
 - 01 - LAJE APARENTE COM PINTURA
 - 02 - FORRO EM GESSO ACARTONADO COM PINTURA
 - 03 - FORRO EM GESSO ACARTONADO COM PINTURA E PLACAS DE PVC
 - 04 - SEM FORRO COM ESTRUTURA APARENTE
- ☐ RODAPÉ
- 01 - RODAPÉ EM PVC
 - 02 - RODAPÉ EM MANTA VINÍLICA
 - 03 - SEM RODAPÉ

LEGENDA DE SÍMBOLOS

- (A) ESQUADRIA DE ALUMÍNIO
- (B) ESQUADRIA DE MADEIRA
- (C) ESQUADRIA DE FERRO
- (D) PORTA DE ALUMÍNIO
- (E) PORTA CORTA FOGO
- (F) CORTINA DE ENROLAR DE FERRO

TIPOS DE PAREDES

- (A) PAREDE DE ALVENARIA EXISTENTE
- (B) PAREDE DE ALVENARIA CONSTRUIR
- (C) PAREDE DE GESSO ACARTONADO
- (D) PAREDE DIVISÓRIA SANITÁRIA

LEGENDA DE CORES

- (A) EXISTENTE
- (B) A CONSTRUIR
- (C) A DEVOLOVER

ATENÇÃO
CONFIRMAR MEDIDAS
NO LOCAL

NENHUMA CÓPIA DESTA DOCUMENTO SERÁ VÁLIDA PARA EXECUÇÃO SEM ASSINATURA DO RESPONSÁVEL TÉCNICO

REVISÃO	REVISOR	DATA
1	REVISÃO INICIAL	31/05/2024
2	REVISÃO OBSERVAÇÕES	31/05/2024

UNIVERSIDADE FEDERAL DE CIÊNCIAS DA SAÚDE DE PORTO ALEGRE CLÍNICA FAMÍLIA RUA DA CONCEIÇÃO 454 - CENTRO - PORTO ALEGRE	
Coordenador: Planta Baixa Projeto Arquitetônico Segundo Pavimento Alto Terceiro Pavimento	Área Total do Projeto 2.030 m²
Projeto: LUCIA CAMPOS PELLANDA CIMA 18807-05 UFSCPA	Execução: ARQ. FÁBIO ANDRÉ ZATTI - CAU 433508-4 ARQ. MATHEUS FRANCISCO MARRAS DA SILVA - CAU 4157119-4
Assinatura: LUCIA CAMPOS PELLANDA CIMA 18807-05 UFSCPA	Assinatura: ARQ. FÁBIO ANDRÉ ZATTI - CAU 433508-4 ARQ. MATHEUS FRANCISCO MARRAS DA SILVA - CAU 4157119-4