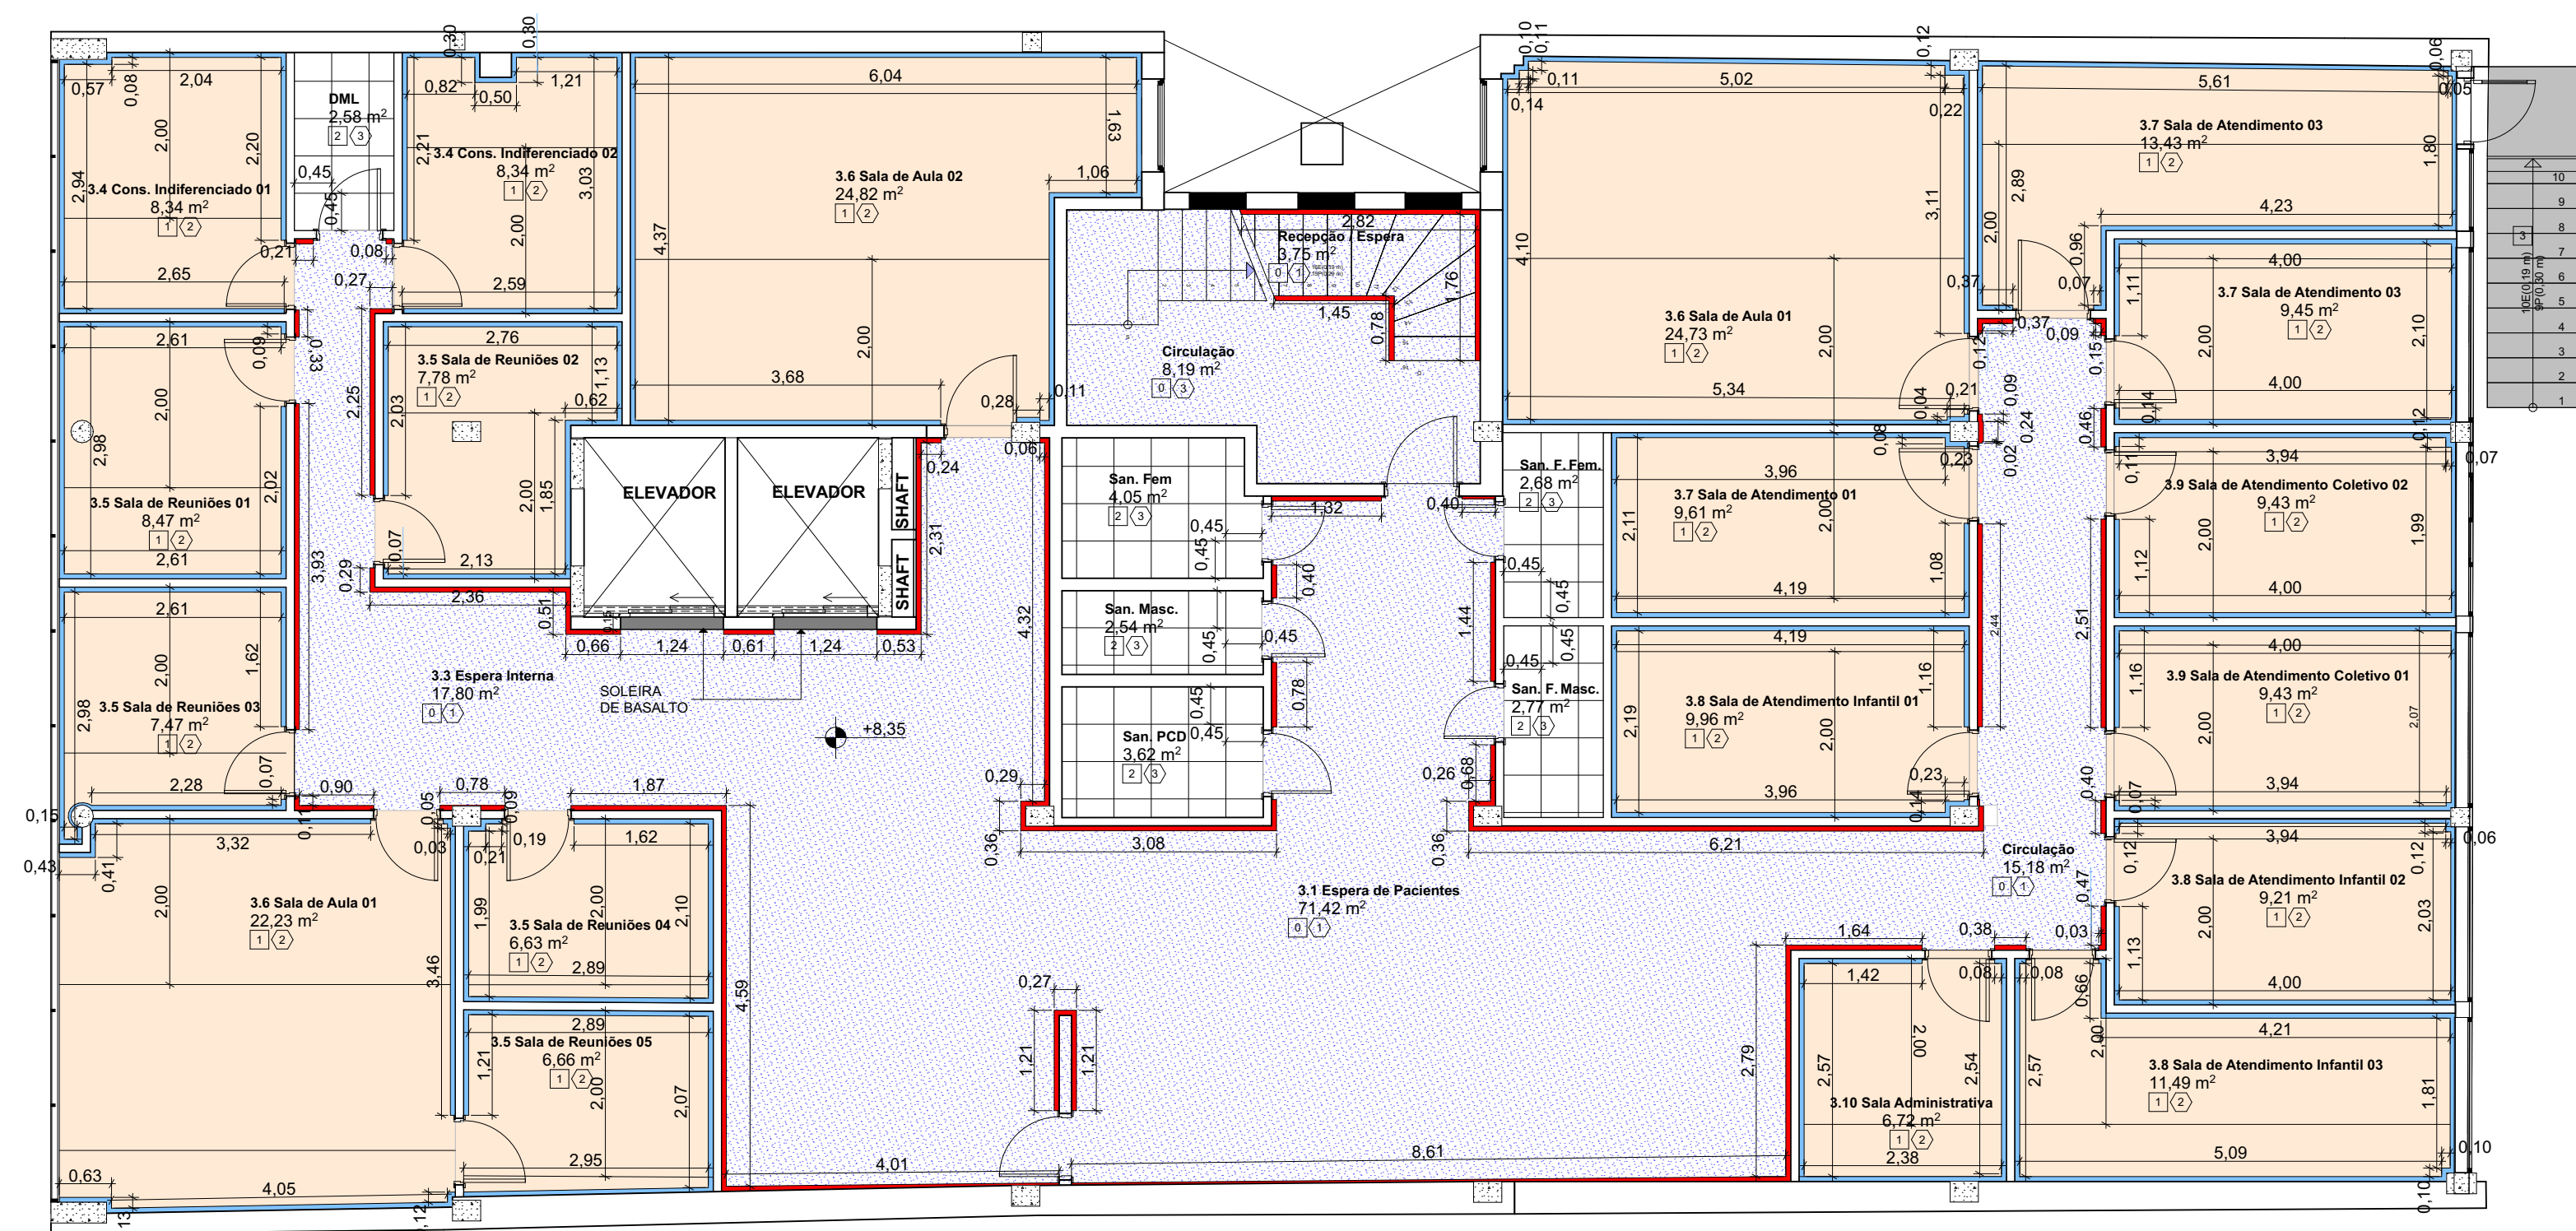
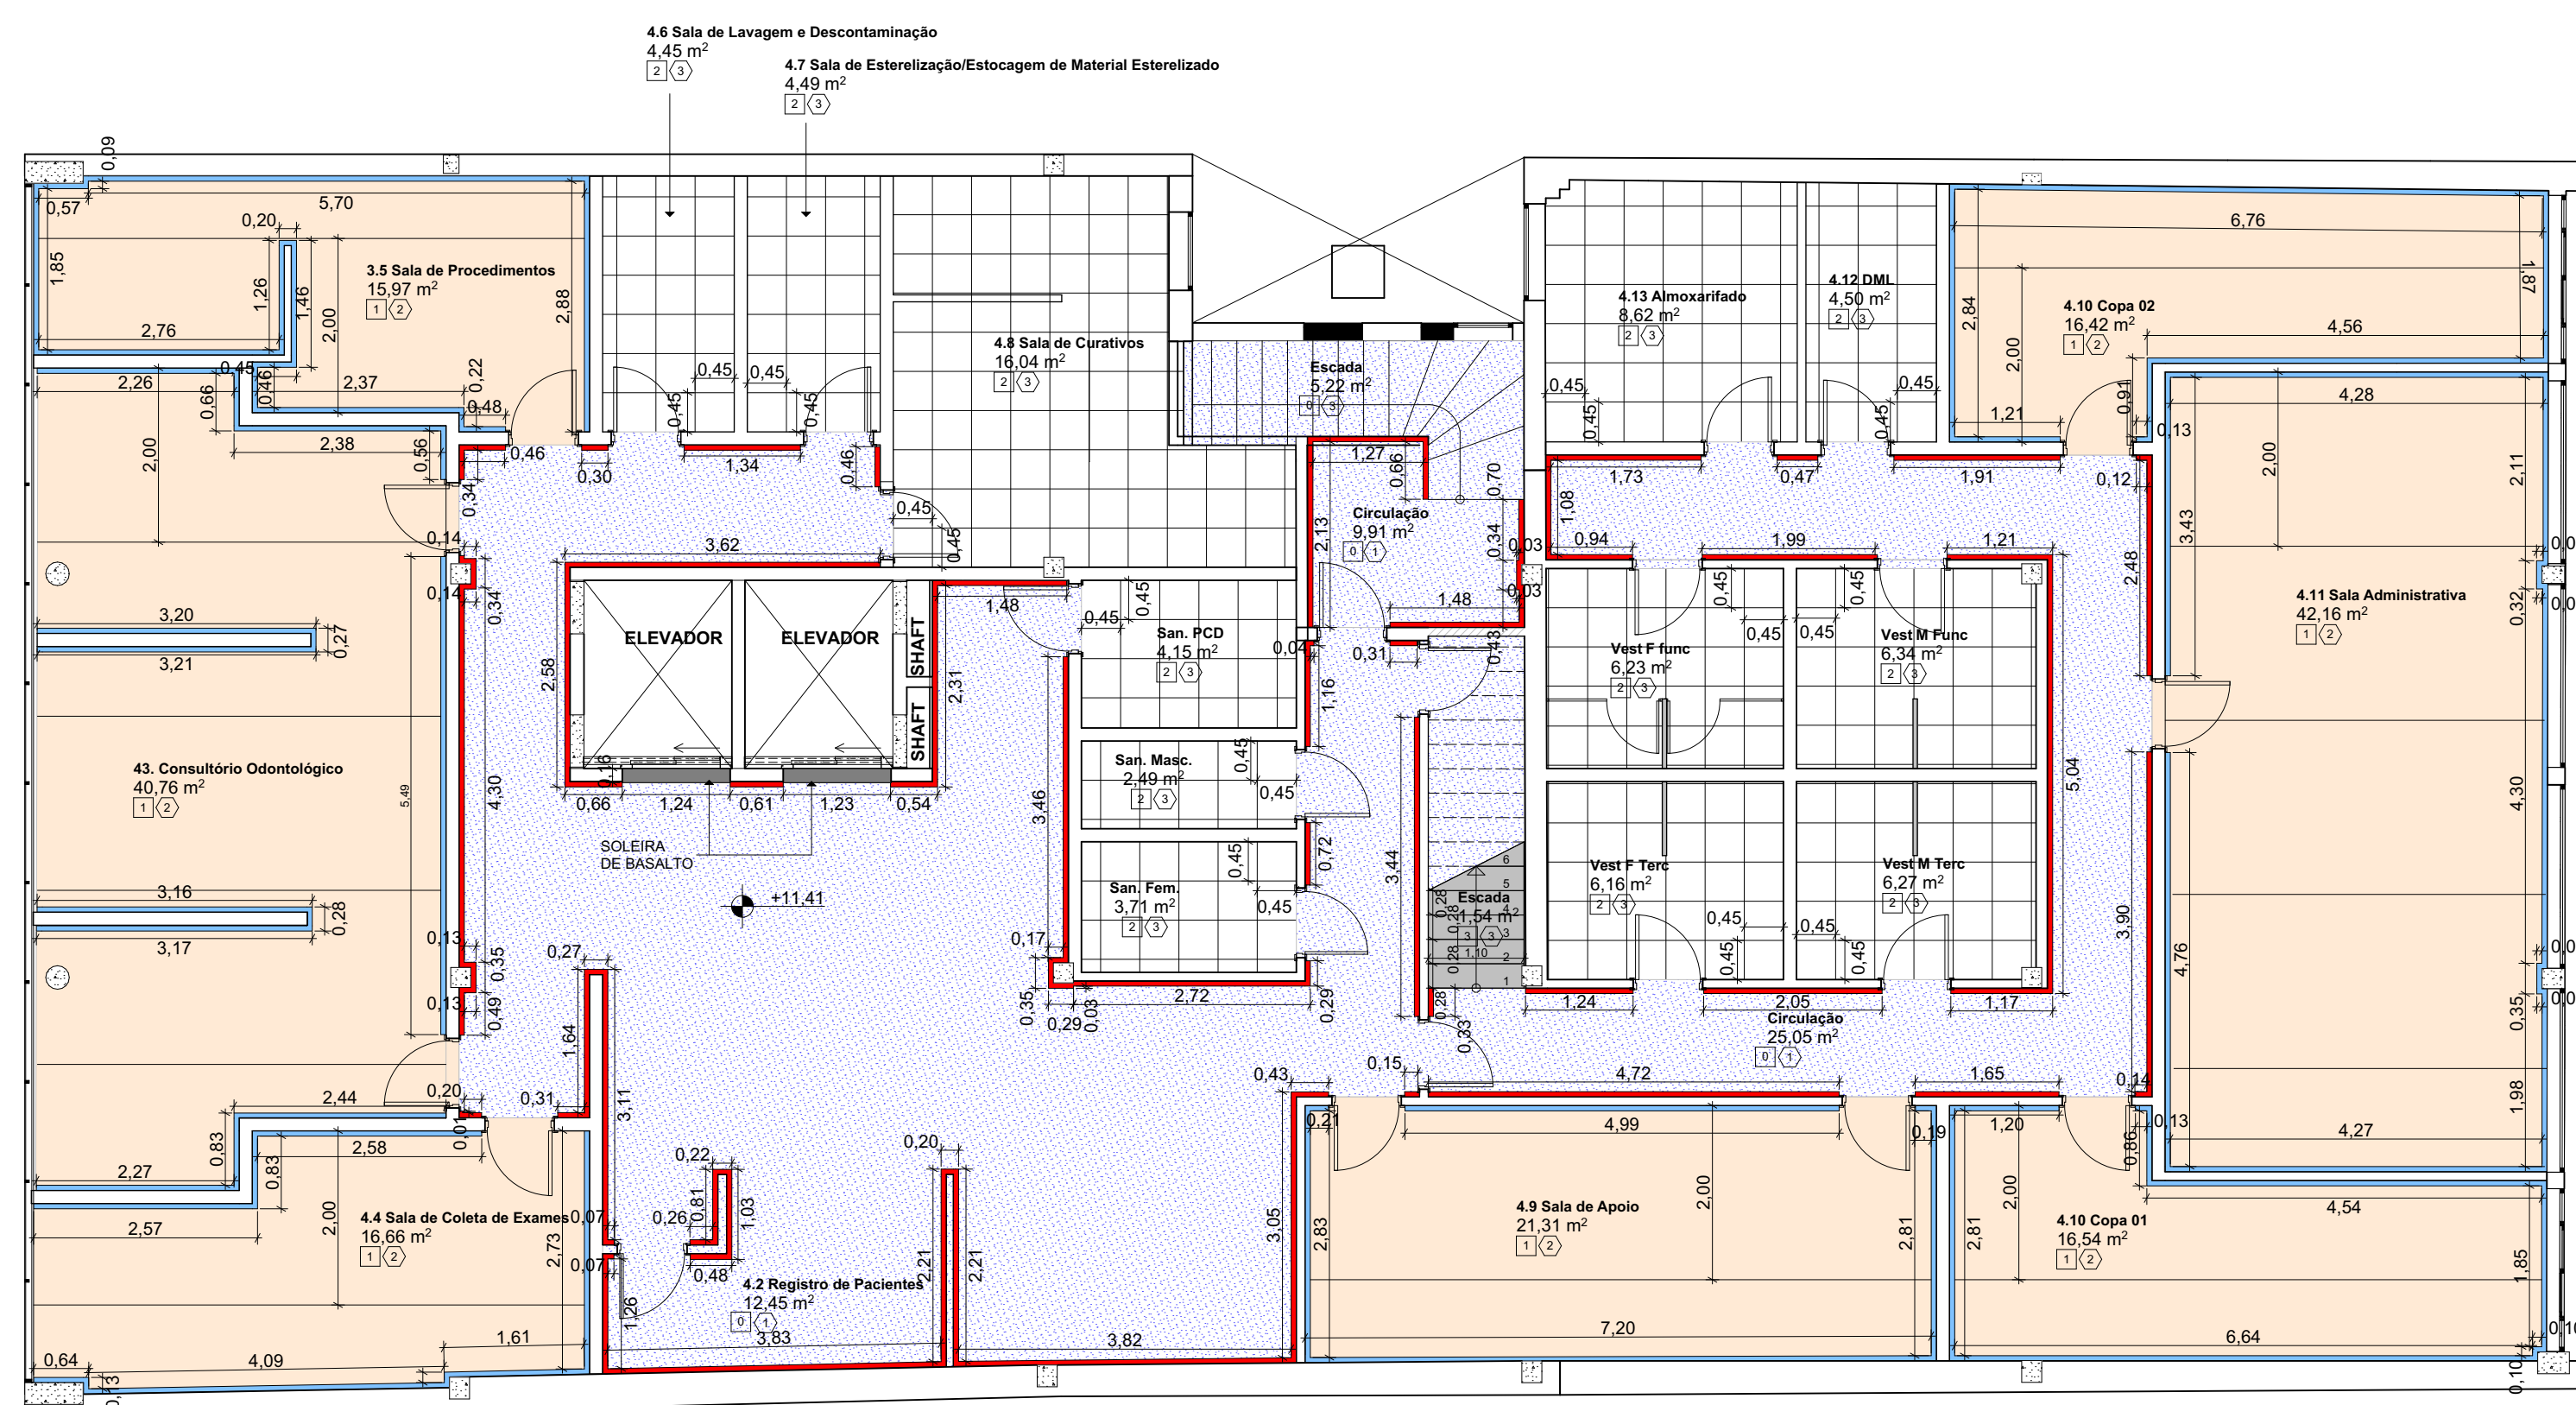
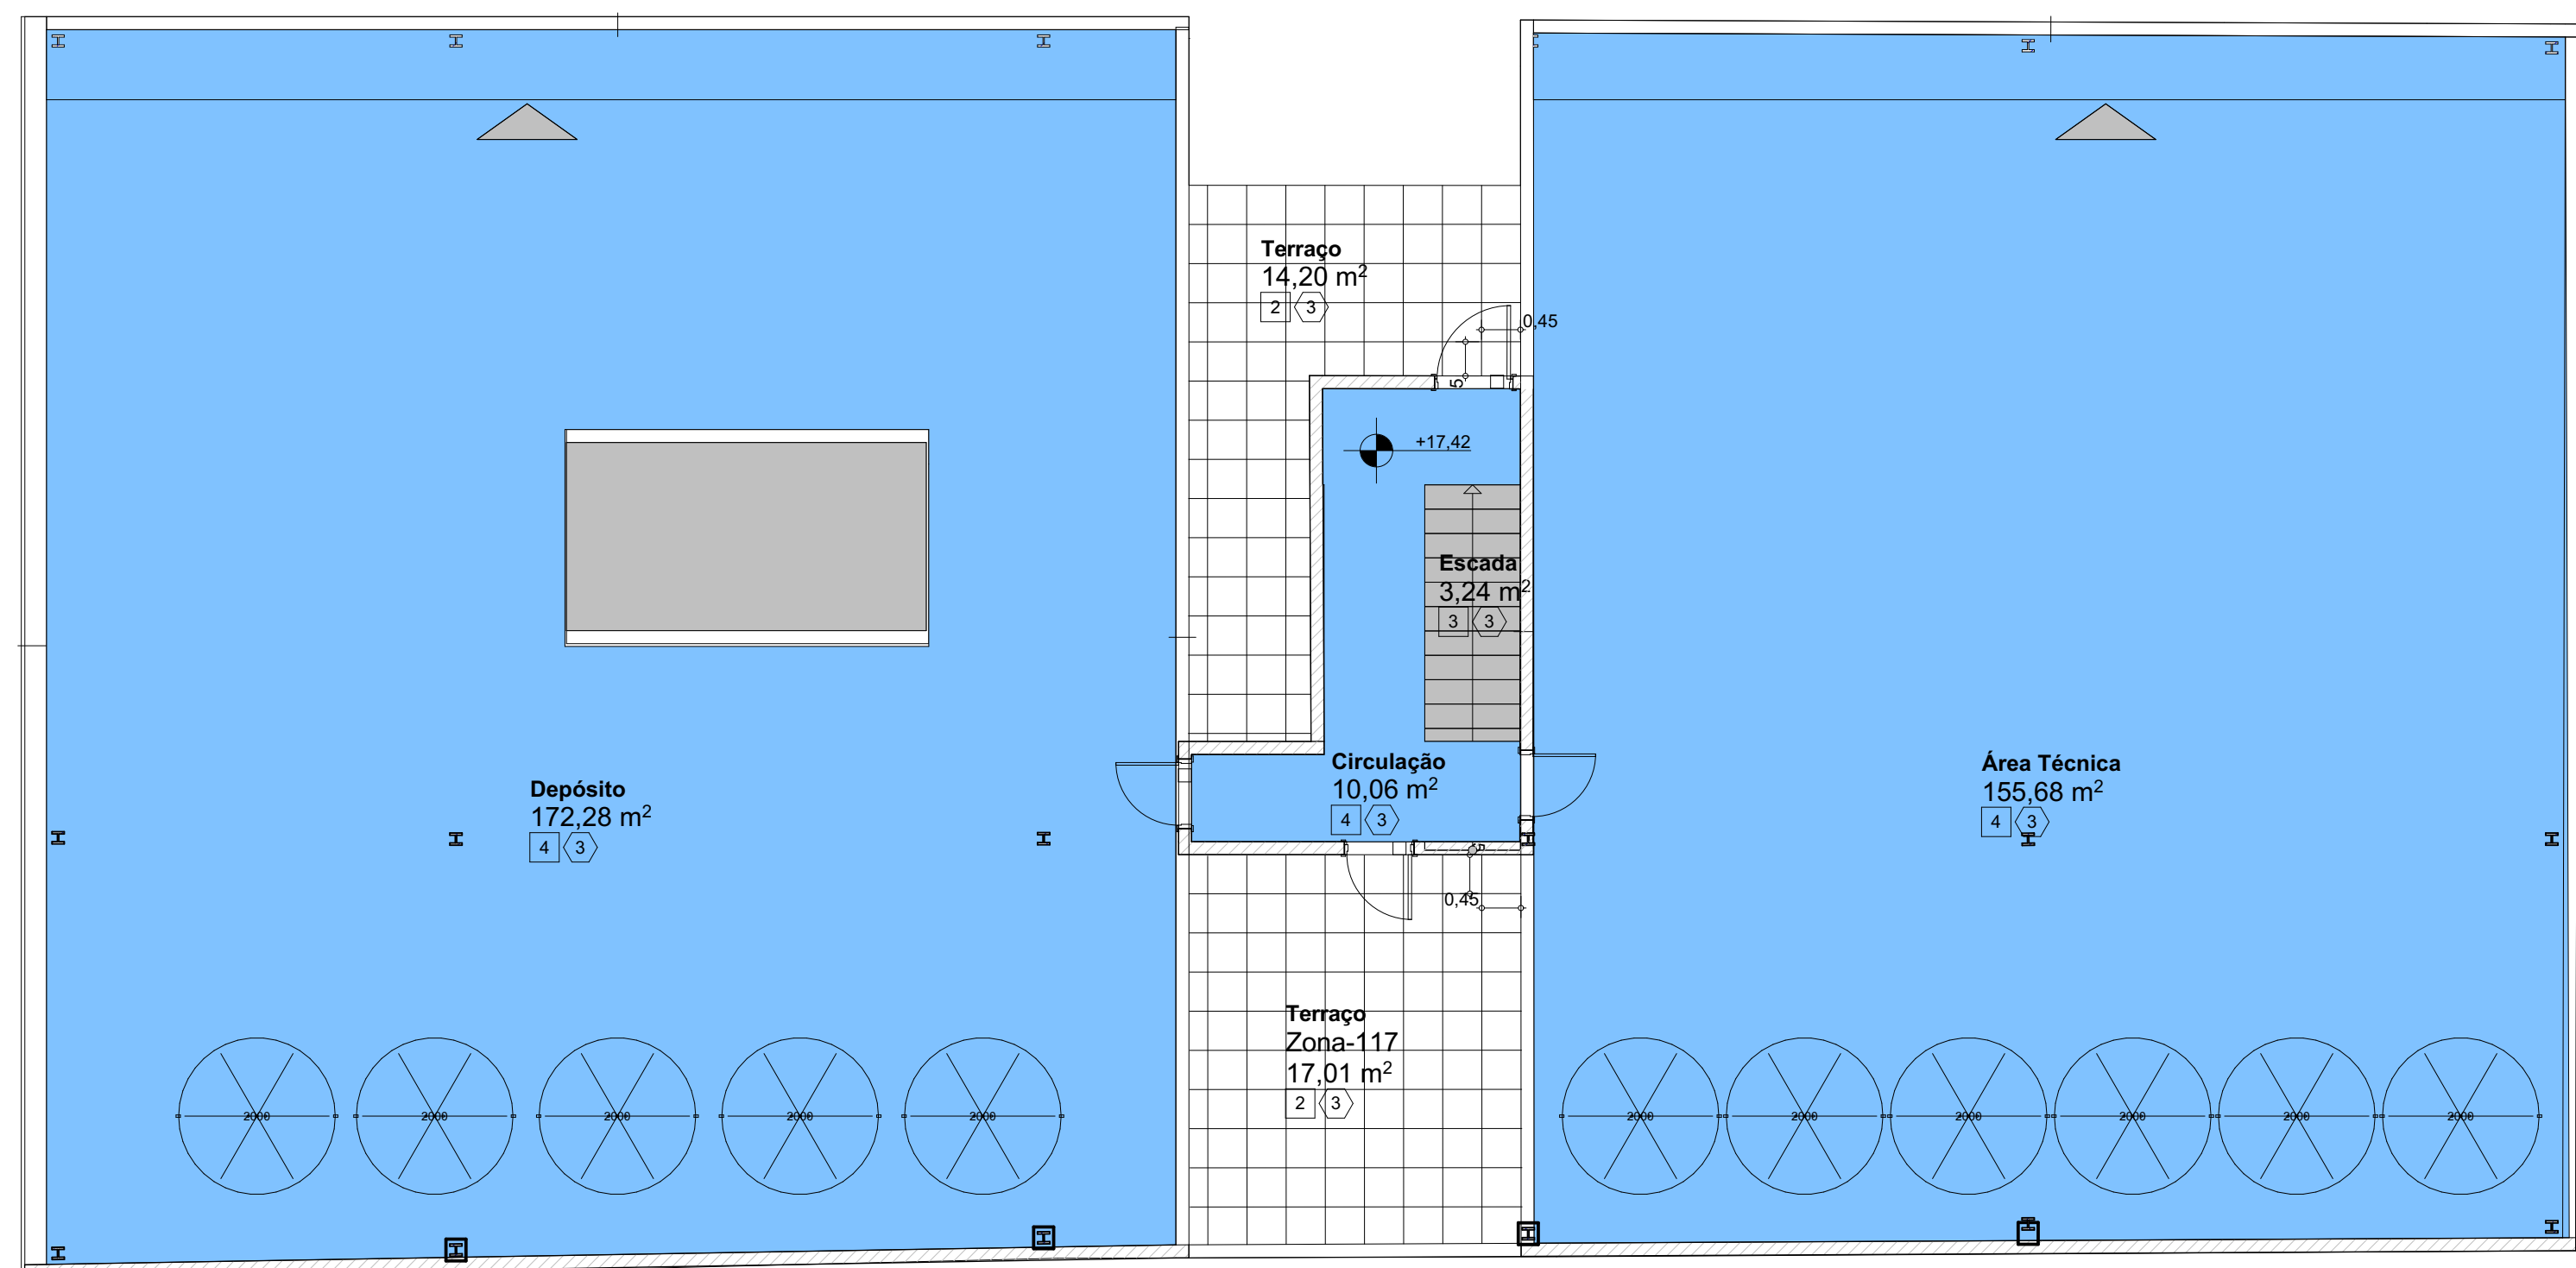
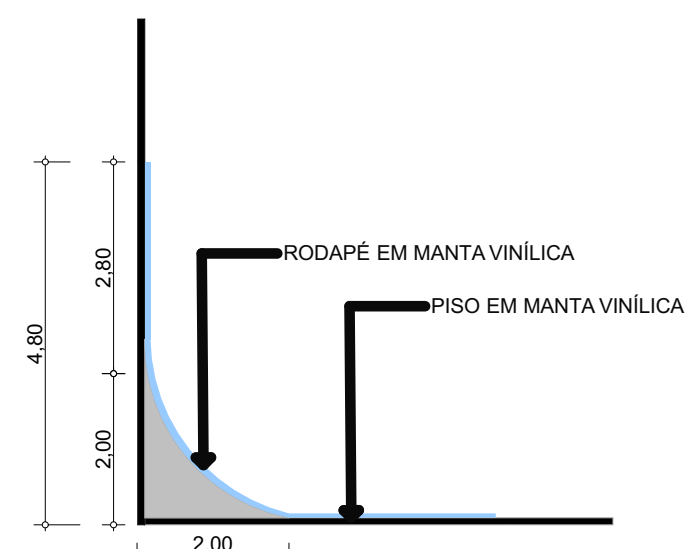
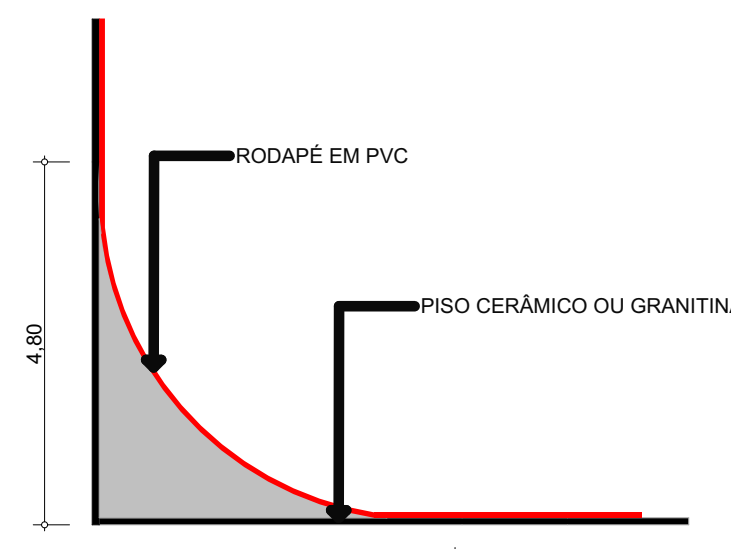


PLANTA DE PISO - 3º PAVIMENTO
ESCALA 1:75PLANTA DE PISO - 4º PAVIMENTO
ESCALA 1:75PLANTA DE PISO - 5º PAVIMENTO
ESCALA 1:75DETALHAMENTOS RODAPÉS EM MANTA VINÍLICA
ESCALA 1:10DETALHAMENTOS RODAPÉS EM PVC
ESCALA 1:10

LEGENDA DE PISO	
	EXISTENTE EM GRANITO A REFORMAR
	EPÓXI
	GRANITO NOVA
	VINÍLICO
	CERÂMICO
	BASALTO
	BLOCOS INTERTRAVADOS
	SOLEIRA DE BASALTO
	RODAPÉ PVC
	RODAPÉ MANTA VINÍLICA

LEGENDA ACABAMENTOS:

PISO

- 00 - EXISTENTE EM GRANITO A REFORMAR
01 - VINÍLICO
02 - CERÂMICO
03 - BASALTO
04 - EPÓXI
05 - BLOCOS INTERTRAVADOS
06 - GRANITO


RODAPÉ

- 01 - RODAPÉ EM PVC
02 - RODAPÉ EM MANTA VINÍLICA
03 - SEM RODAPÉ

ATENÇÃO: COPIAR MEDIDAS NO LOCAL

NENHUMA CÓPIA DESTA DOCUMENTO SERÁ VÁLIDA PARA EXECUÇÃO SEM ASSINATURA DO RESPONSÁVEL TÉCNICO

REVISÃO	REVISÃO	REVISÃO	REVISÃO	REVISÃO	REVISÃO
F	REVISÃO CONFORME RELATÓRIO DE 16/07/2024	SAVANATKA	23/07/2024		
F	REVISÃO CONFORME RELATÓRIO DE 21/06/2024	TIANDE	24/06/2024		
E	REVISÃO DE	WATSON	24/06/2024		
D	REVISÃO DE	JULIA D.	01/12/2023		
C	REVISÃO DE	JULIA D.	01/12/2023		
B	REVISÃO DE	VALENTINA	04/10/2023		
A	REVISÃO DE	RAFAEL	01/09/2023		
REVISÃO	OBSERVAÇÕES	DESENHO	DATA		

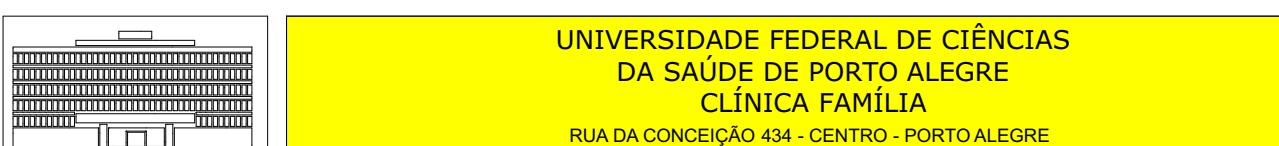UNIVERSIDADE FEDERAL DE CIÊNCIAS
DA SAÚDE DE PORTO ALEGRE
CLÍNICA FAMÍLIA
RUA DA CONCEIÇÃO, 434 - CENTRO - PORTO ALEGREPROJETO EXECUTIVO DE ARQUITETURA - PLANTA DE PISO
PLANTA BAIXA - 3º PAVIMENTO, 4º PAVIMENTO, COBERTURA

PROJETO	PROJETO	PROJETO	PROJETO	PROJETO	PROJETO
UFCSA	UFCSA	UFCSA	UFCSA	UFCSA	UFCSA
UFCSA	UFCSA	UFCSA	UFCSA	UFCSA	UFCSA
