


PLANTA DE DEMOLIÇÃO - 4º PAVIMENTO
ESCALA 1:75

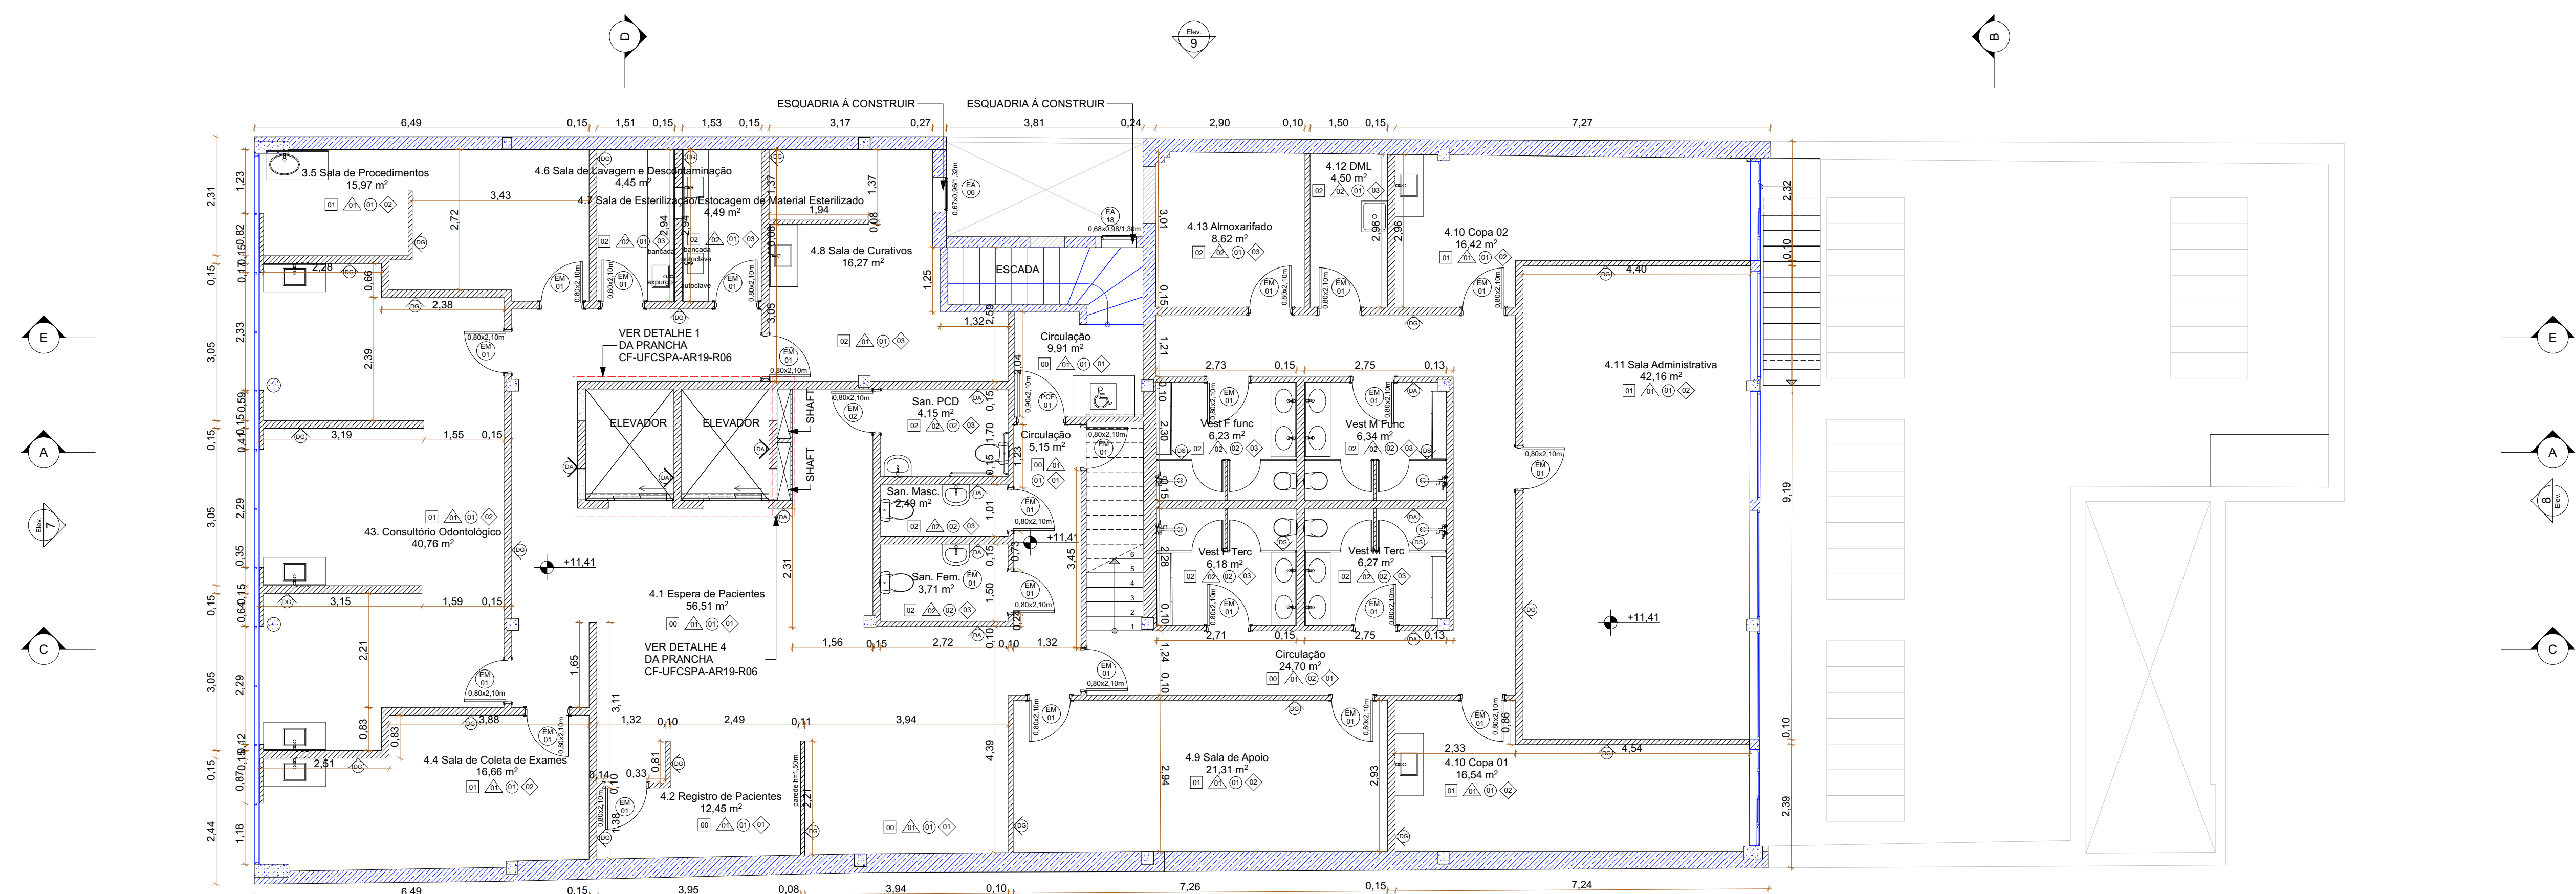

PLANTA DE CONSTRUÇÃO - 4º PAVIMENTO
ESCALA 1:75

3.5 Sala de Procedimentos
15,97 m²

4.6 Sala de Exatidão e Descontaminação
4,40 m²

4.7 Sala de Esterilização/Armazenagem de Material Esterilizado
4,20 m²


4.12 DMIL
4,50 m²

4.13 Sala de Procedimentos
15,97 m²

4.11

4.10

Escada

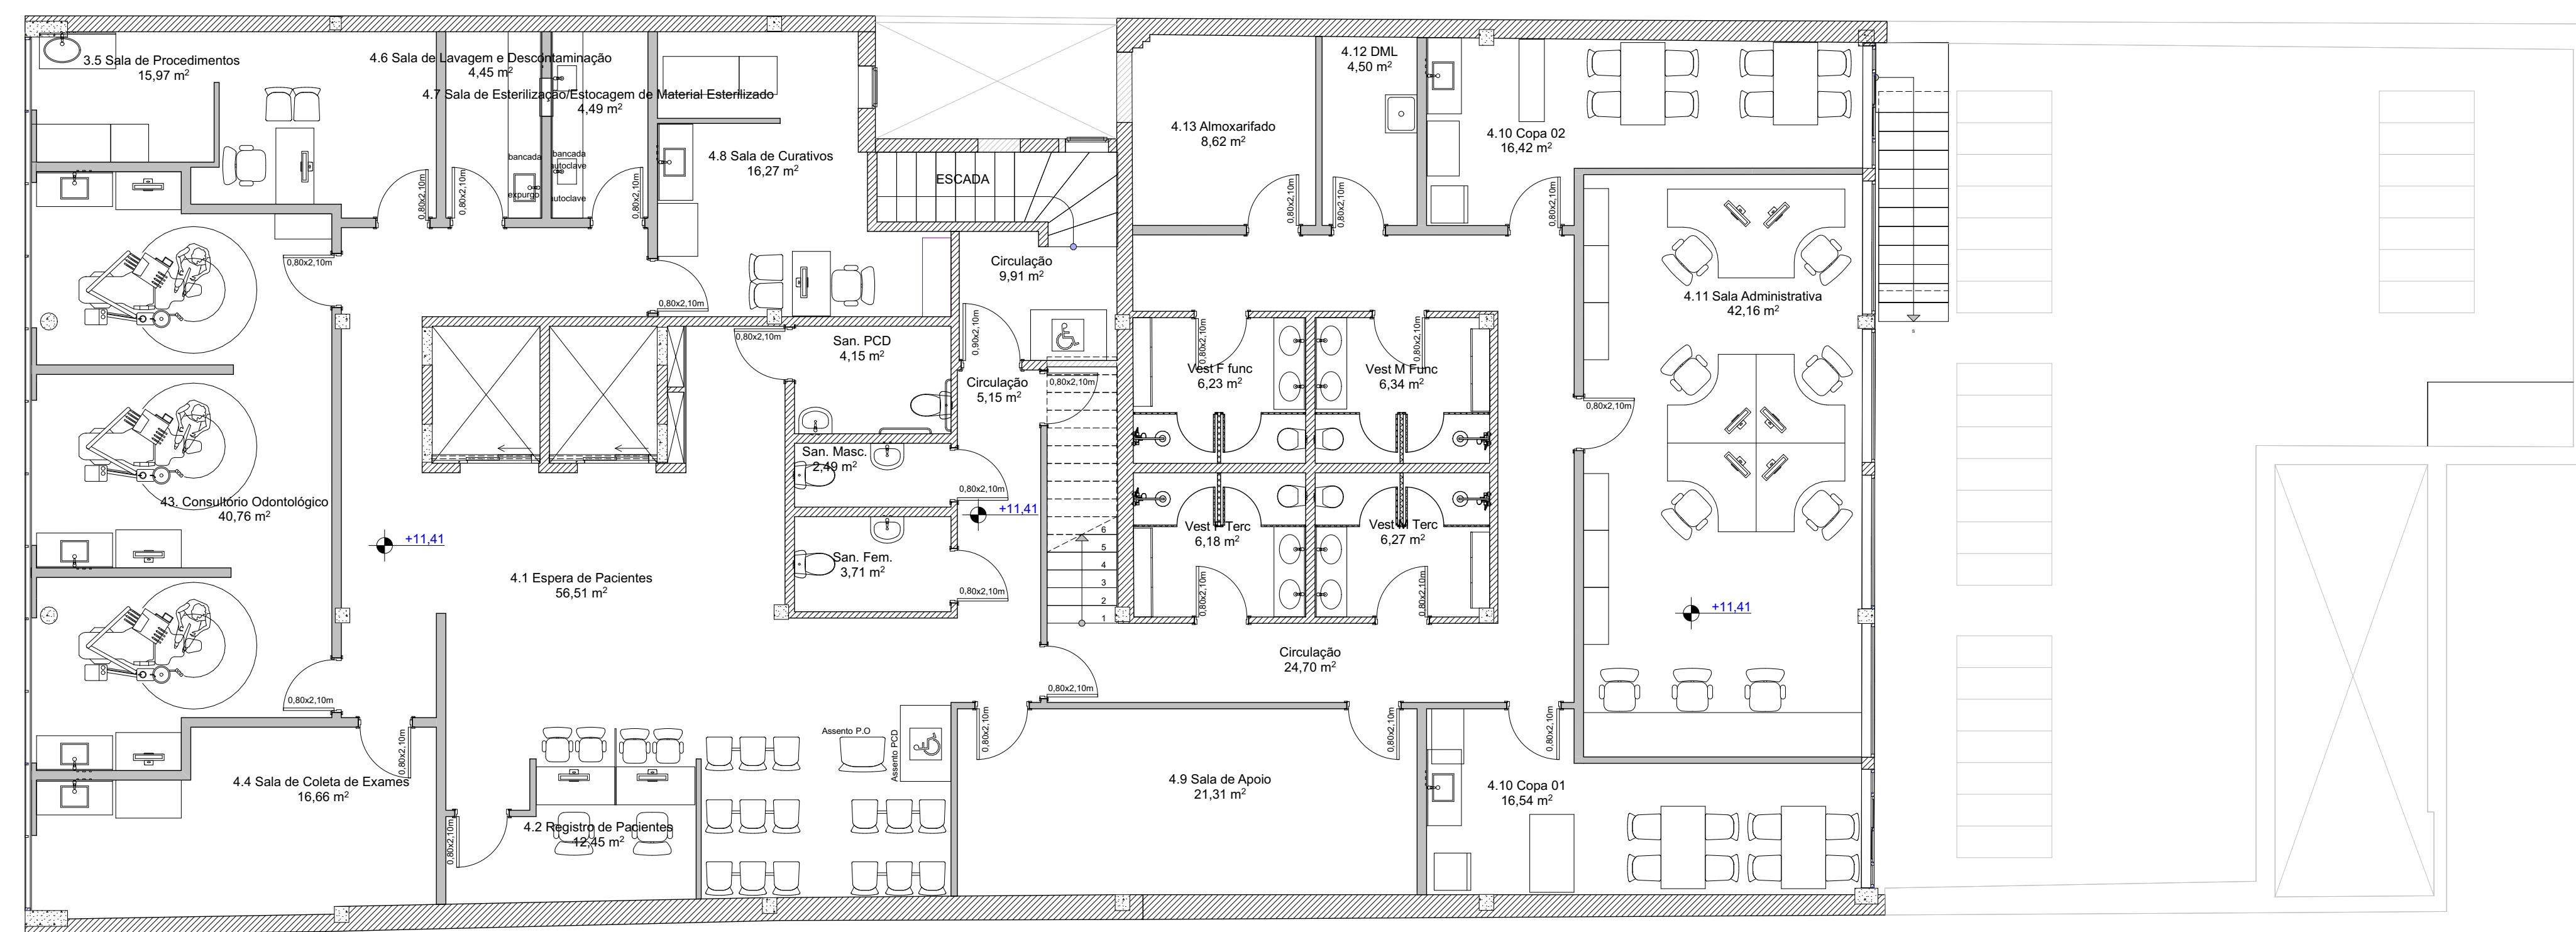


PLANTA DE LAYOUT - 4º PAVIMENTO
ESCALA 1:75

▶	PISO	
	00 - EXISTENTE EM GRANITINA/A REFORMAR 01 - VILÍFICO 02 - CERÂMICO 03 - BASALTO 04 - EPÓXI 05 - INTERTRAVADO 06 - GRANITINA	
△	PAREDE	
	01 - PAREDE COM PINTURA ACRÍLICA 02 - PAREDE COM REVESTIMENTO CERÂMICO 03 - PÁNEIS EM MDF COM REVESTIMENTO 04 - PAREDE COM TEXTURA ACRÍLICA E PINTURA	
○	FORRO	
	01 - SEM FORRO 02 - LAJE APARENTE COM PINTURA 03 - FORRO EM GESSO ACARTONADO COM PINTURA 04 - FORRO EM GESSO ACARTONADO COM PINTURA E PLACAS DE PVC 05 - SEM FORRO COM ESTRUTURA APARENTE	
◇	RODAPE	
	01 - RODAPE EM PVC 02 - RODAPE EM MANTA VINÍLICA	

EA	ESQUADRIA DE ALUMÍNIO		PARDE DE ALVENARIA EXISTENTE
EM	ESQUADRIA DE MADEIRA		PARDE DE ALVENARIA CONSTRUIR
EF	ESQUADRIA DE FERRO		PARDE DE GESSO ACARTONADO
PA	PORTA DE ALUMÍNIO		PARDE DIVISÓRIA SANITÁRIO
PCF	PORTA CORTA FOGO		
CEP	CORTINA DE ENROLAR DE FERRO		

☒ EXISTENTE ☐ A CONSTRUIR ☐ A DEMOIR		CONFERIR MEDIDAS NO LOCAL	
NENHUMA CÓPIA DESTES DOCUMENTOS SER VÁLIDA PARA EXECUÇÃO SEM ASSINATURA DO RESPONSÁVEL TÉCNICO			
H	PROJETO DE	JOÃO VITOR	24/09/2024
M	REVISÃO 01	SAMANTHA	06/07/2024
F	REVISÃO 06	JOÃO VITOR	24/09/2024
C	REVISÃO 01	MATILDE	29/05/2024
D	REVISÃO 03	JULIA	01/12/2023
E	REVISÃO 01	JOÃO VITOR	01/12/2023
B	REVISÃO 01	VALENTINA	04/10/2023
A	EMISSÃO INICIAL	RAFAEL	01/09/2023

ATENÇÃO
CONFERIR MEDIDAS
NO LOCAL

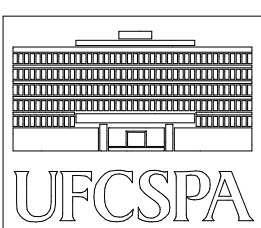

UNIVERSIDADE FEDERAL DE CIÊNCIAS
DA SAÚDE DE PORTO ALEGRE
CLÍNICA FAMÍLIA
RUA DA CONCEIÇÃO 434 - CENTRO - PORTO ALEGRE

PROJETO EXECUTIVO DE ARQUITETURA
QUARTO PAVIMENTO
PLANTA BAIXA - DEMOLIÇÃO, CONSTRUÇÃO,
LAYOUT

fone / fax (51) 3221.3083
homepage www.uma.org.br
e-mail uma@uma.org.br

uma
arquitetura

avenida iguazu, 41 conjuntos 405
petrópolis, 29240-900, rs, brasil

proposto

UFCSA

proposto

ARQ. FÁBIO ANDRÉ ZATTI - CAU A32538-4
ARQ. MATEUS FRANCISCO AMBROS DA SILVA - CAU A137112-4

fone / fax (51) 3221.3083
homepage www.uma.org.br
e-mail uma@uma.org.br

uma
arquitetura

avenida iguazu, 41 conjunto 405
petrópolis, 24040-000, rio de janeiro

AR05