




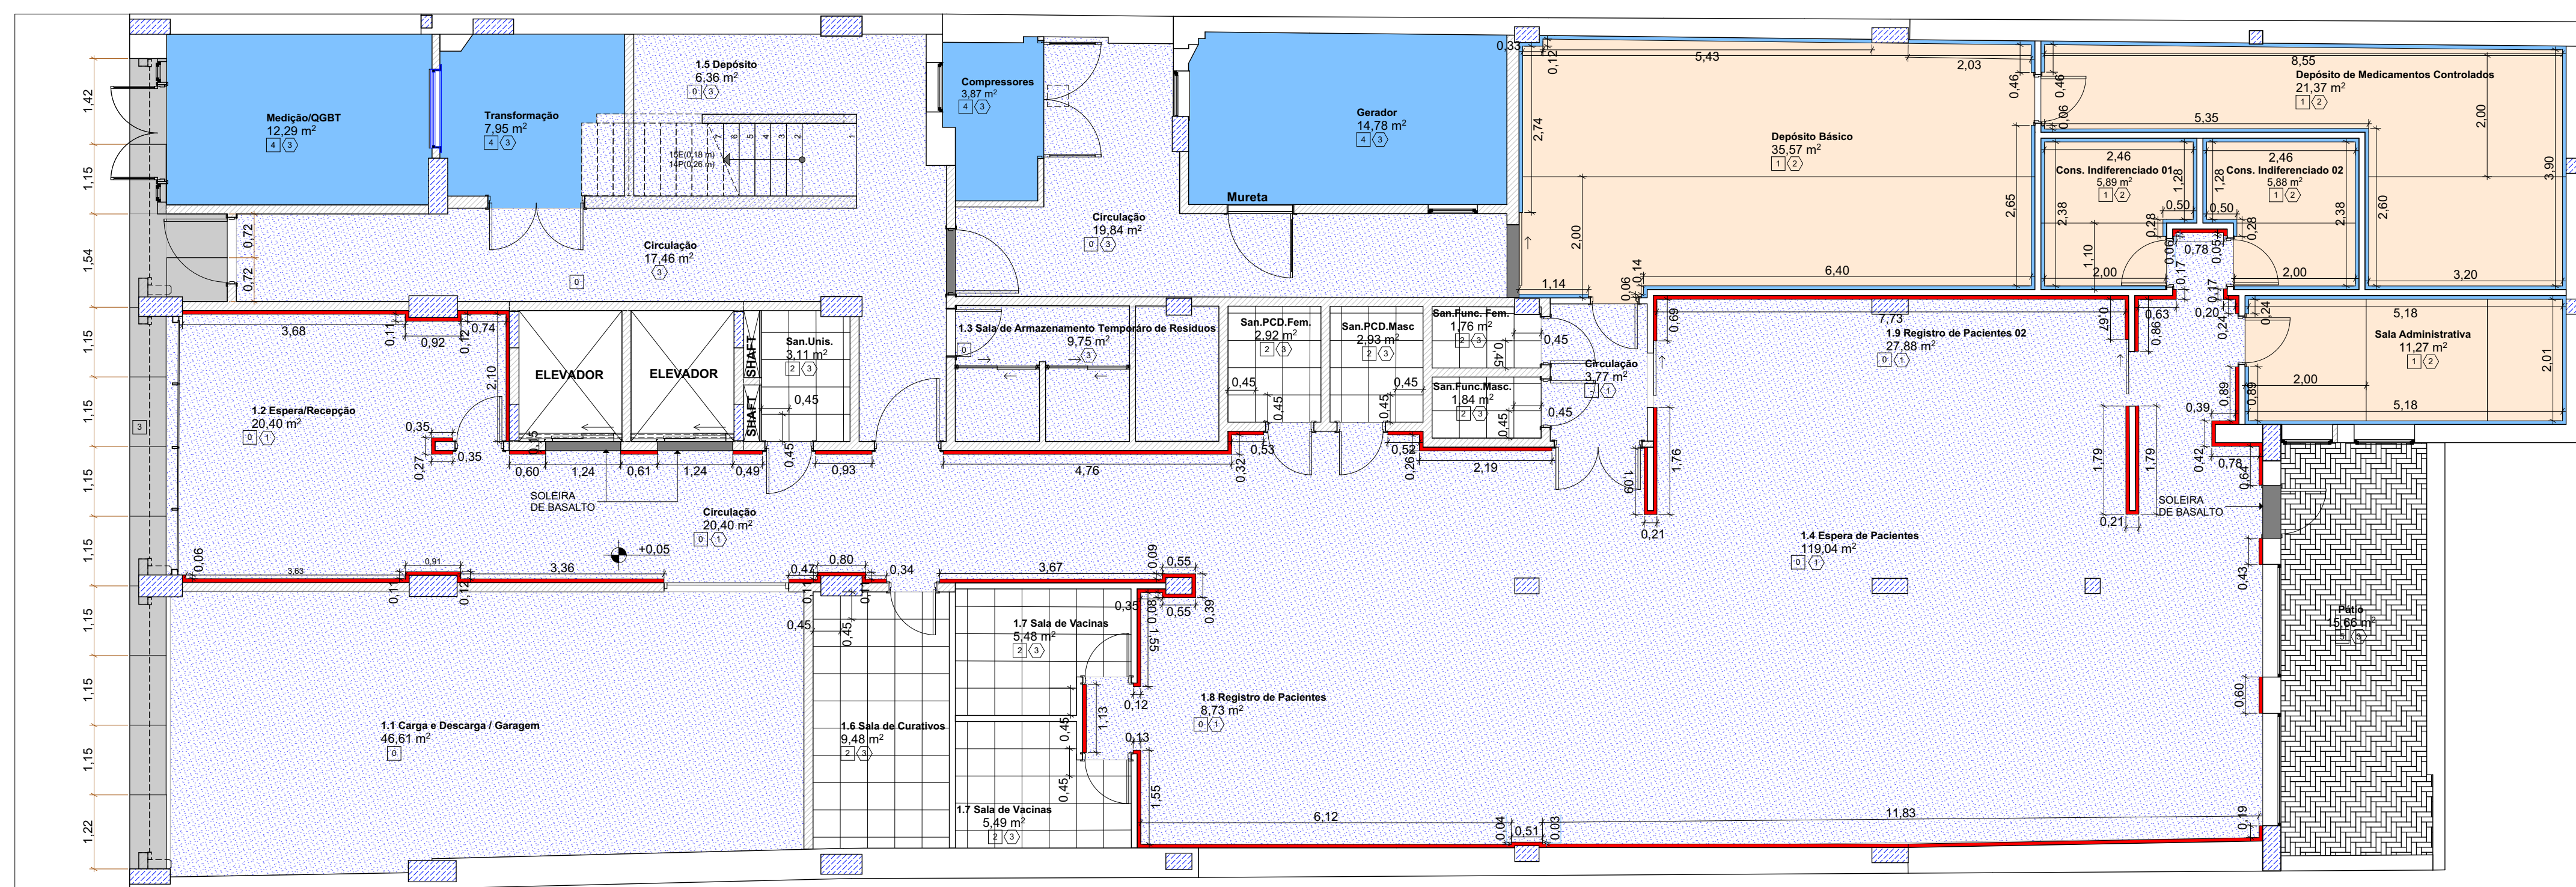


PLANTA DE PISO - PAVIMENTO TÉRREO
ESCALA 1:75

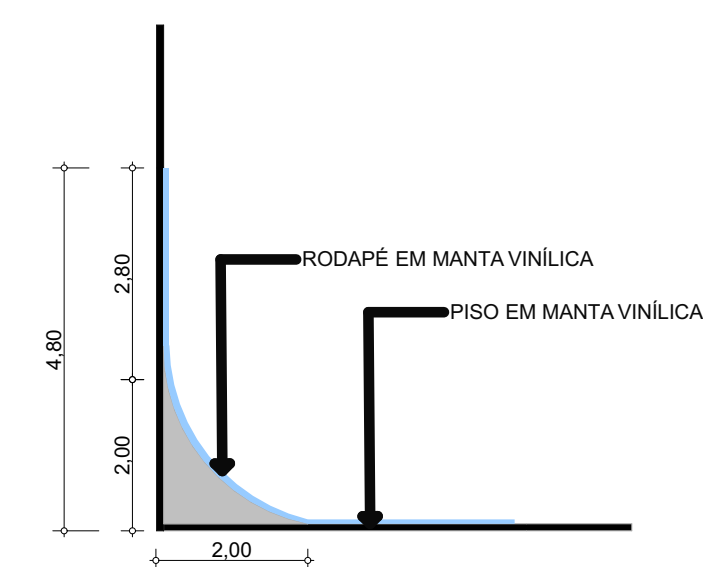


DETALHAMENTOS RODAPÉS EM MANTA VINÍLICA
ESCALA 1:10

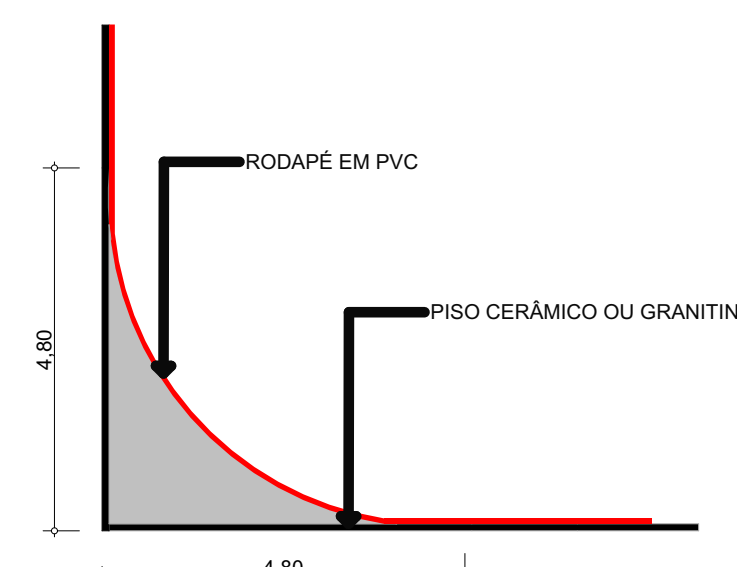

DETALHAMENTOS RODAPÉS EM PVC
ESCALA 1:10

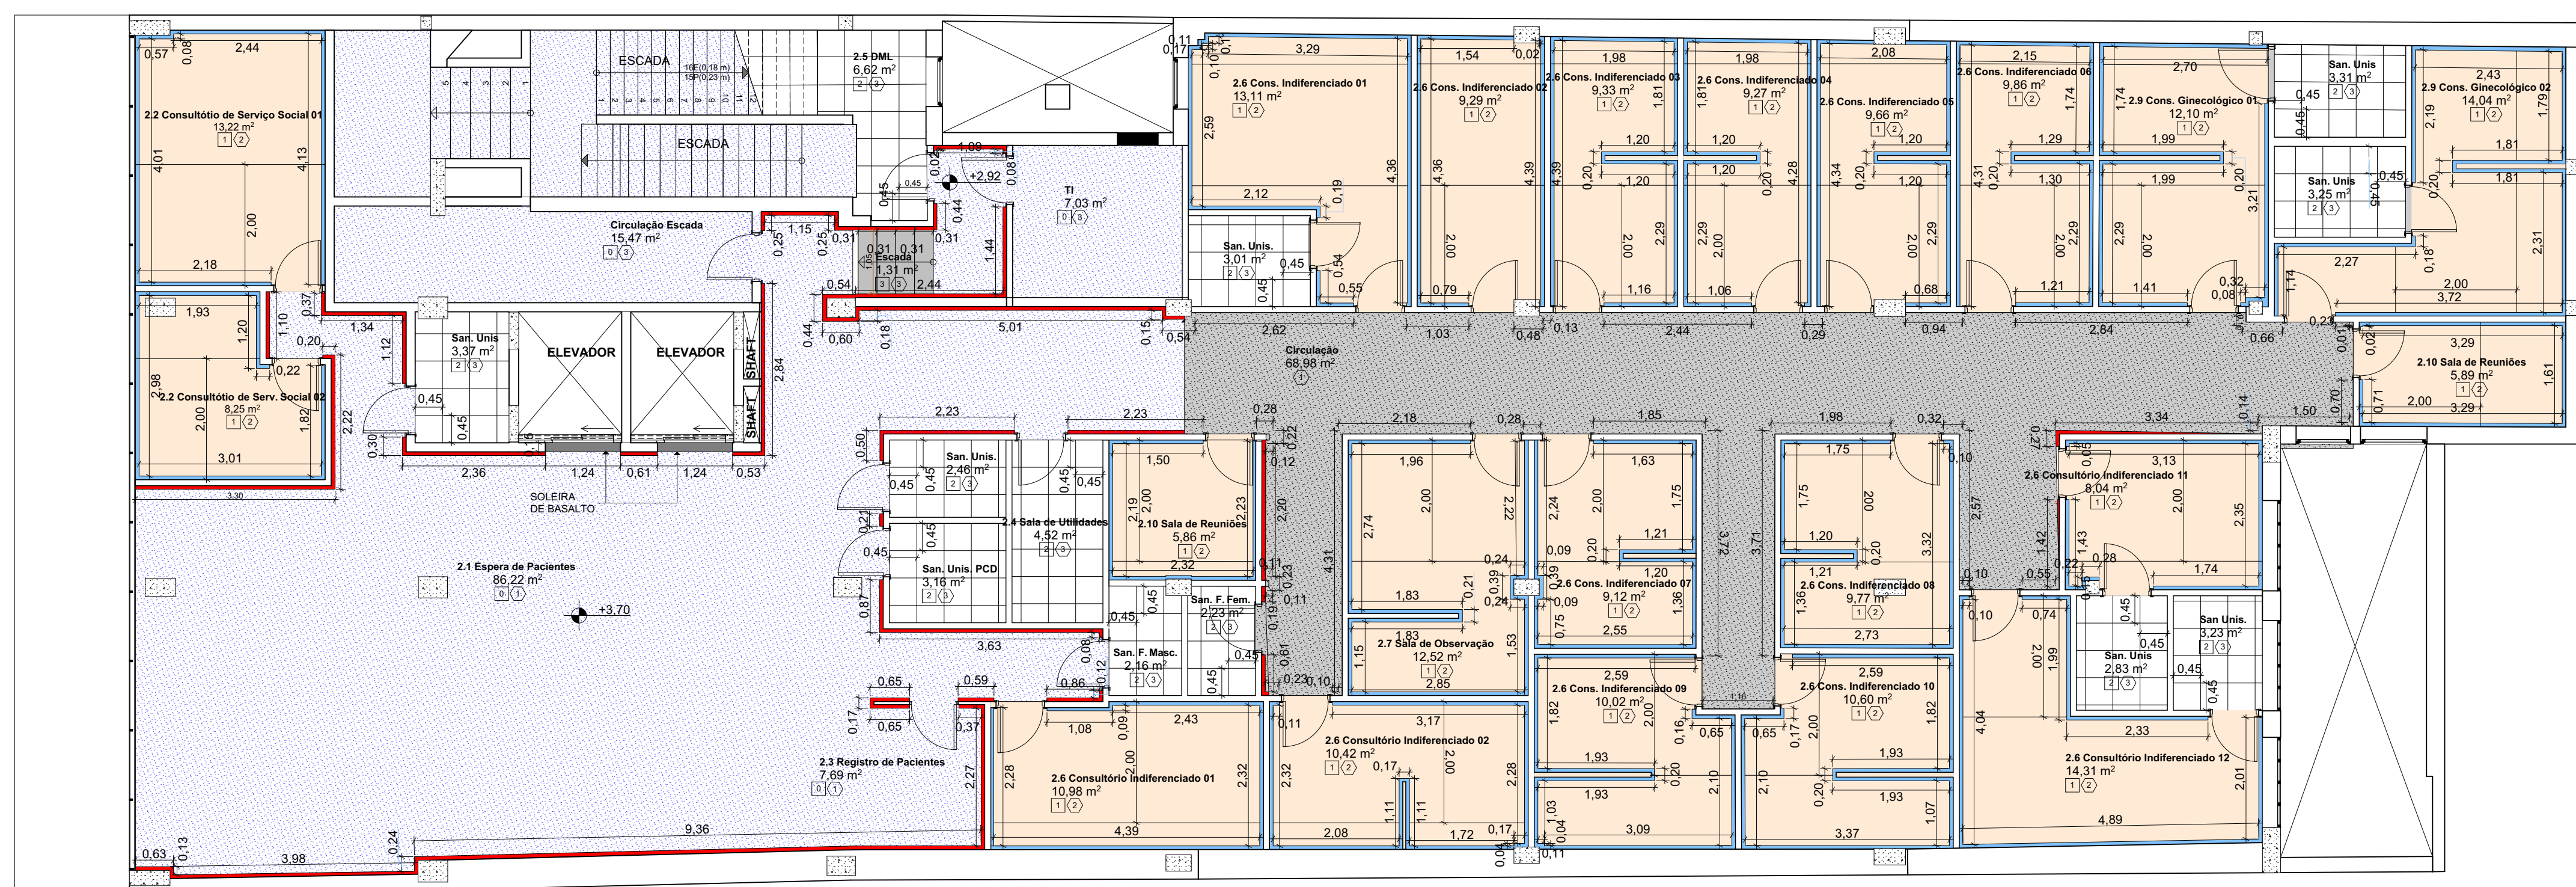

PLANTA DE PISO - 2º PAVIMENTO BAIXO
ESCALA 1:75

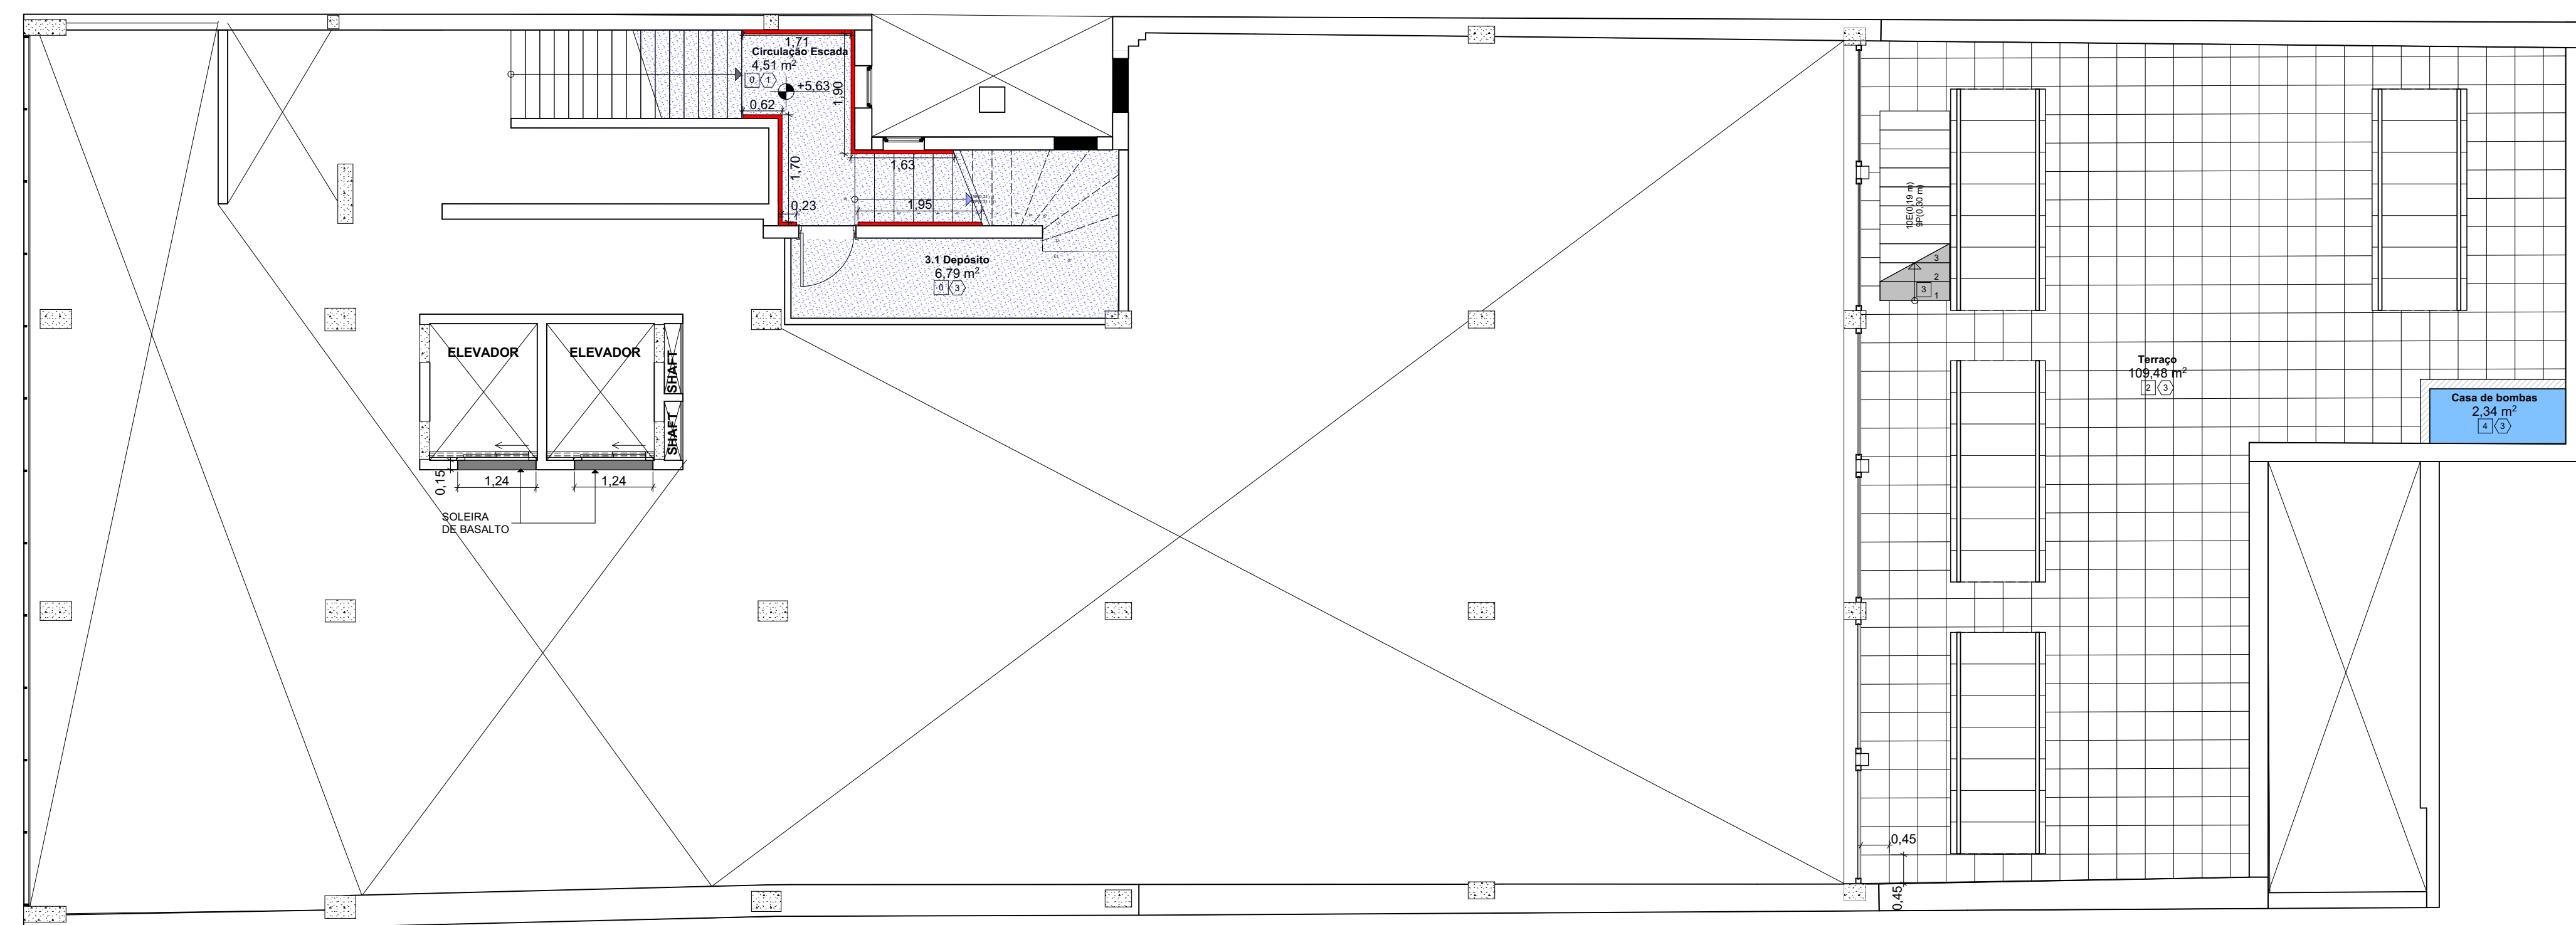

PLANTA DE PISO - 2º PAVIMENTO ALTO
ESCALA 1:75

LEGENDA DE PISO

- EXISTENTE EM GRANITINA A REFORMAR
- EPÓXI
- GRANITINA NOVA
- VINÍLICO
- CERÂMICO
- BASALTO
- BLOCOS INTERTRAVADOS
- SOLERA DE BASALTO
- RODAPÉ PVC
- RODAPÉ MANTA VINÍLICA

LEGENDA ACABAMENTOS:

PISO

- 00 - EXISTENTE EM GRANITINA A REFORMAR
- 01 - VINÍLICO
- 02 - CERÂMICO
- 03 - BASALTO
- 04 - EPÓXI
- 05 - BLOCOS INTERTRAVADOS
- 06 - GRANITINA

RODAPÉ

- 01 - RODAPÉ EM PVC
- 02 - RODAPÉ EM MANTA VINÍLICA
- 03 - SEM RODAPÉ

ATENÇÃO
CONFERIR MEDIDAS
NO LOCAL

NENHUMA CÓPIA DESTA DOCUMENTO SERÁ VÁLIDA PARA EXECUÇÃO SEM ASSINATURA DO RESPONSÁVEL TÉCNICO

REVISÃO	REVISÃO	REVISÃO	REVISÃO	REVISÃO	REVISÃO
1	2	3	4	5	6
REVISÃO CONFORME RELATÓRIO DE 19/07/2024	
RUA DA CONCEIÇÃO, 434 - CENTRO - PORTO ALEGRE

PROJETO EXECUTIVO DE ARQUITETURA - PLANTA DE PISO
PLANTA BAIXA - TERREO, 2º PAVIMENTO BAIXO, 2º PAVIMENTO ALTO

PROJETO

PROJETO

PROJETO

PROJETO

PROJETO

PROJETO

PROJETO

PROJETO

PROJETO