



PLANTA BAIXA PAVIMENTO TÉRREO

POPULAÇÃO PAVIMENTO: 139 PESSOAS

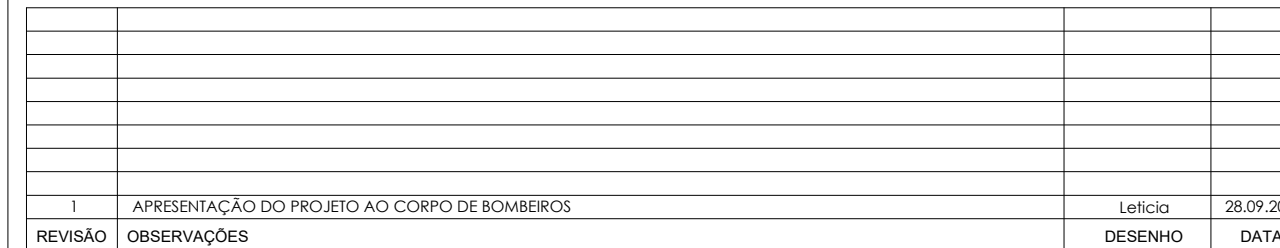

UNIVERSIDADE FEDERAL DE CIÊNCIAS
DA SAÚDE DE PORTO ALEGRE
RUA DA CONCEIÇÃO 434 - CENTRO - PORTO ALEGRE

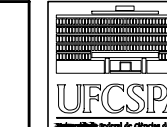

conteúdo

PROJETO DE INSTALAÇÕES DE PREVENÇÃO CONTRA INCÊNDIO
PLANTA BAIXA PAVIMENTO TÉRREO

fone: (51) 3024.2797
e-mail: lerodr@gmail.com

[illegible]

Av. Caçapava, 209/405
Petrópolis . Porto Alegre . RS . Br

proprietário

UFSCPA

projeto	
---------	--

ARQ. LETICIA TEIXEIRA RODRIGUES - CAU A 26.121-

	escala 1:75
	data inicial 24.09.2023
	desenho Leticia
	código uma 2022-125
	prancha

PPCI-