


RUA DA CONCEIÇÃO

REGISTRO DE PASSEIO

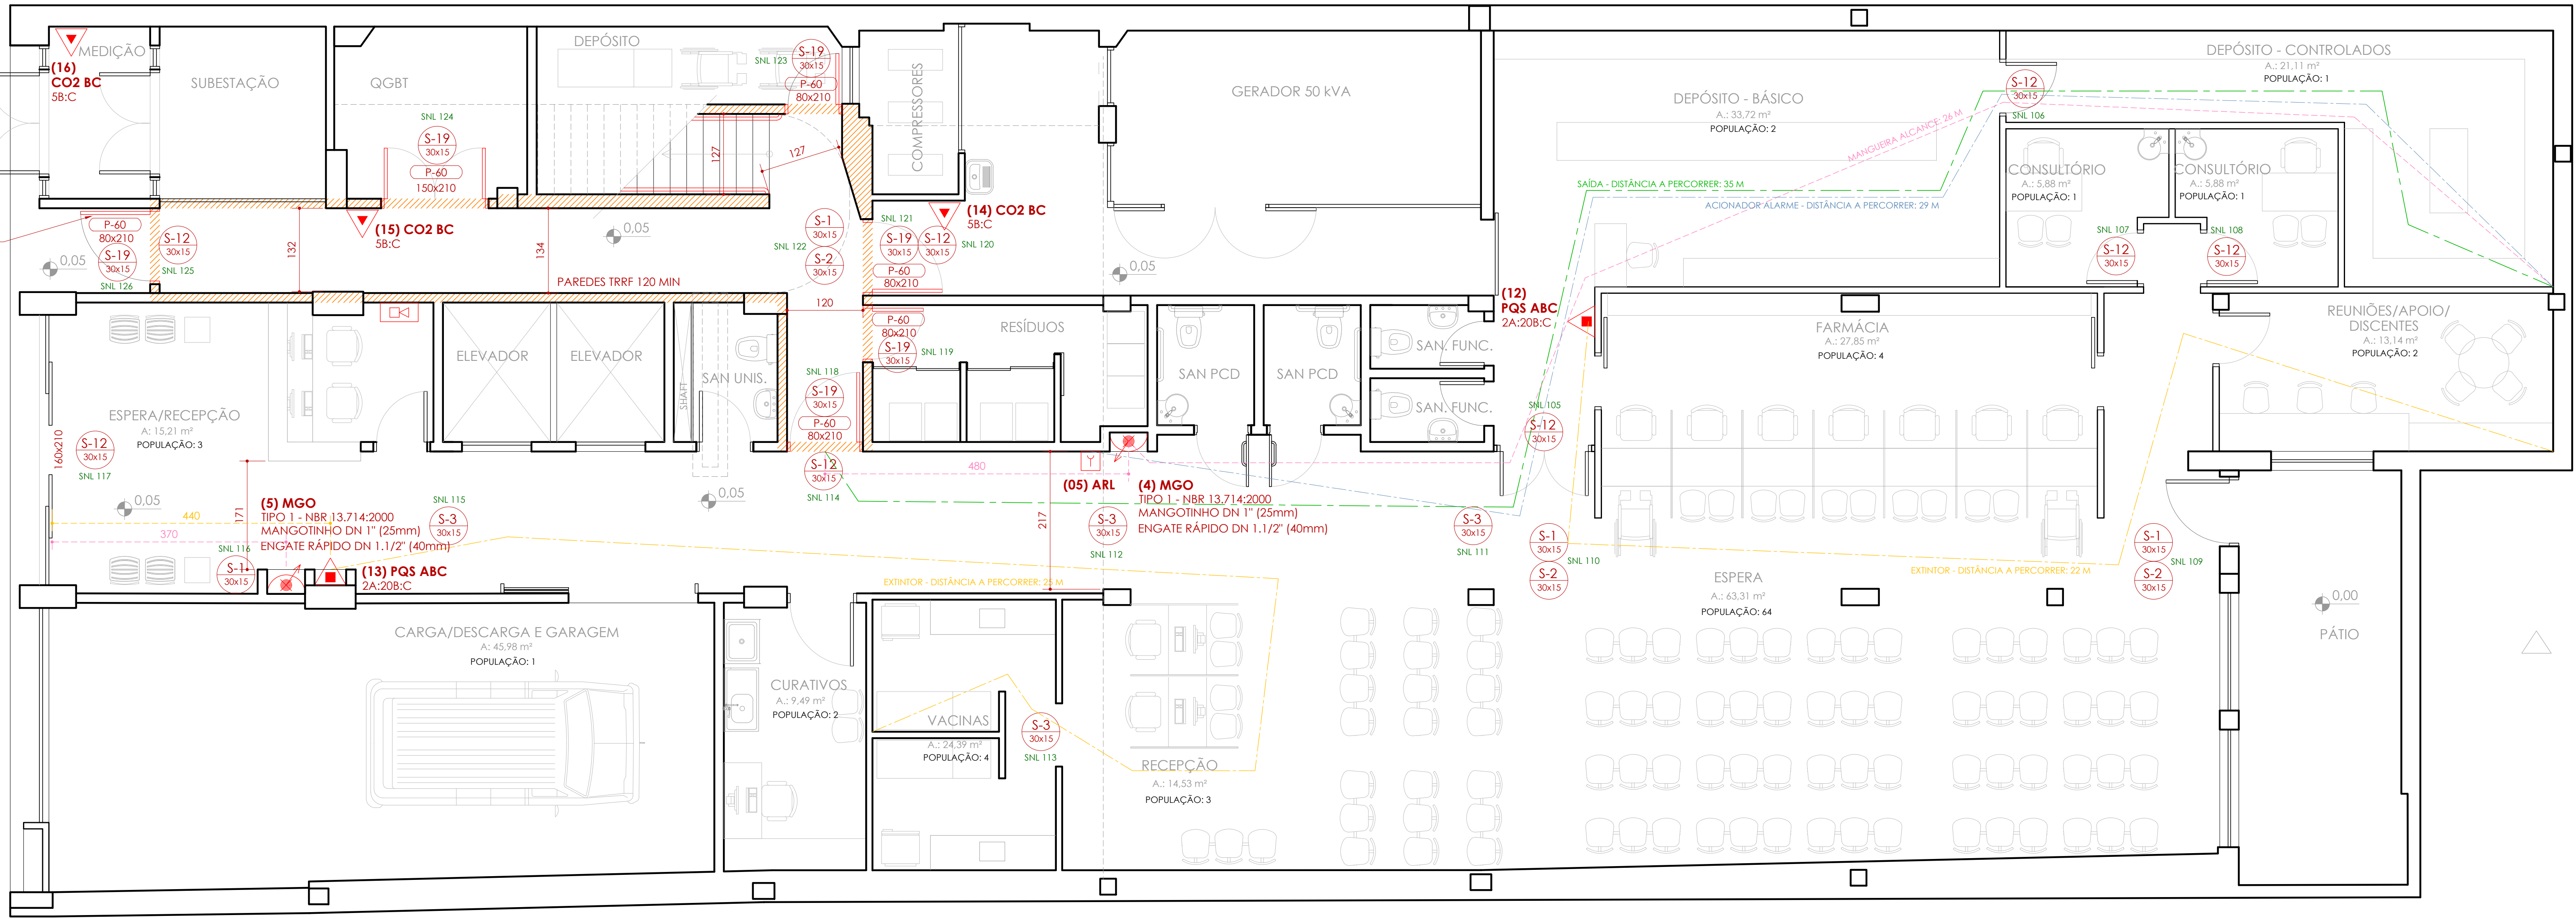


POPULAÇÃO PAVIMENTO: 87 PESSOAS

PLANTA BAIXA PAVIMENTO TÉRREO

ESCALA: 1:50

2	CORREÇÕES CONFORME ANÁLISE DO CORPO DE BOMBEIROS	Letícia	29.12.2023
1	APRESENTAÇÃO DO PROJETO AO CORPO DE BOMBEIROS	Letícia	28.09.2023
REVISÃO	OBSERVAÇÕES	DESENHO	DATA

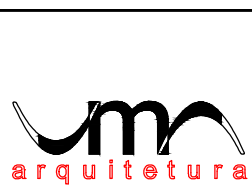	UNIVERSIDADE FEDERAL DE CIÊNCIAS DA SAÚDE DE PORTO ALEGRE RUA DA CONCEIÇÃO 434 - CENTRO - PORTO ALEGRE	
contido: PROJETO DE INSTALAÇÕES DE PREVENÇÃO CONTRA INCÊNDIO		
PLANTA BAIXA PAVIMENTO TÉRREO		
proprietário: _____	UFSCPA	escala: 1:50
projeto: _____	ARQ. LETÍCIA TEIXEIRA RODRIGUES - CAU A 26.121-1	data: 24.09.2023
Av. Copacabana, 209/405 Porto Alegre - RS, Brasil		desenho: Letícia código: uma 2022-125 prática: PPCI-2