

RUA DA CONCEIÇÃO

REGISTRO DE PASSEIO


A

AV
3.40/3.00

POPULAÇÃO PAVIMENTO: 87 PESSOAS

PLANTA BAIXA PAVIMENTO TÉRREO

ESCALA: 1:50

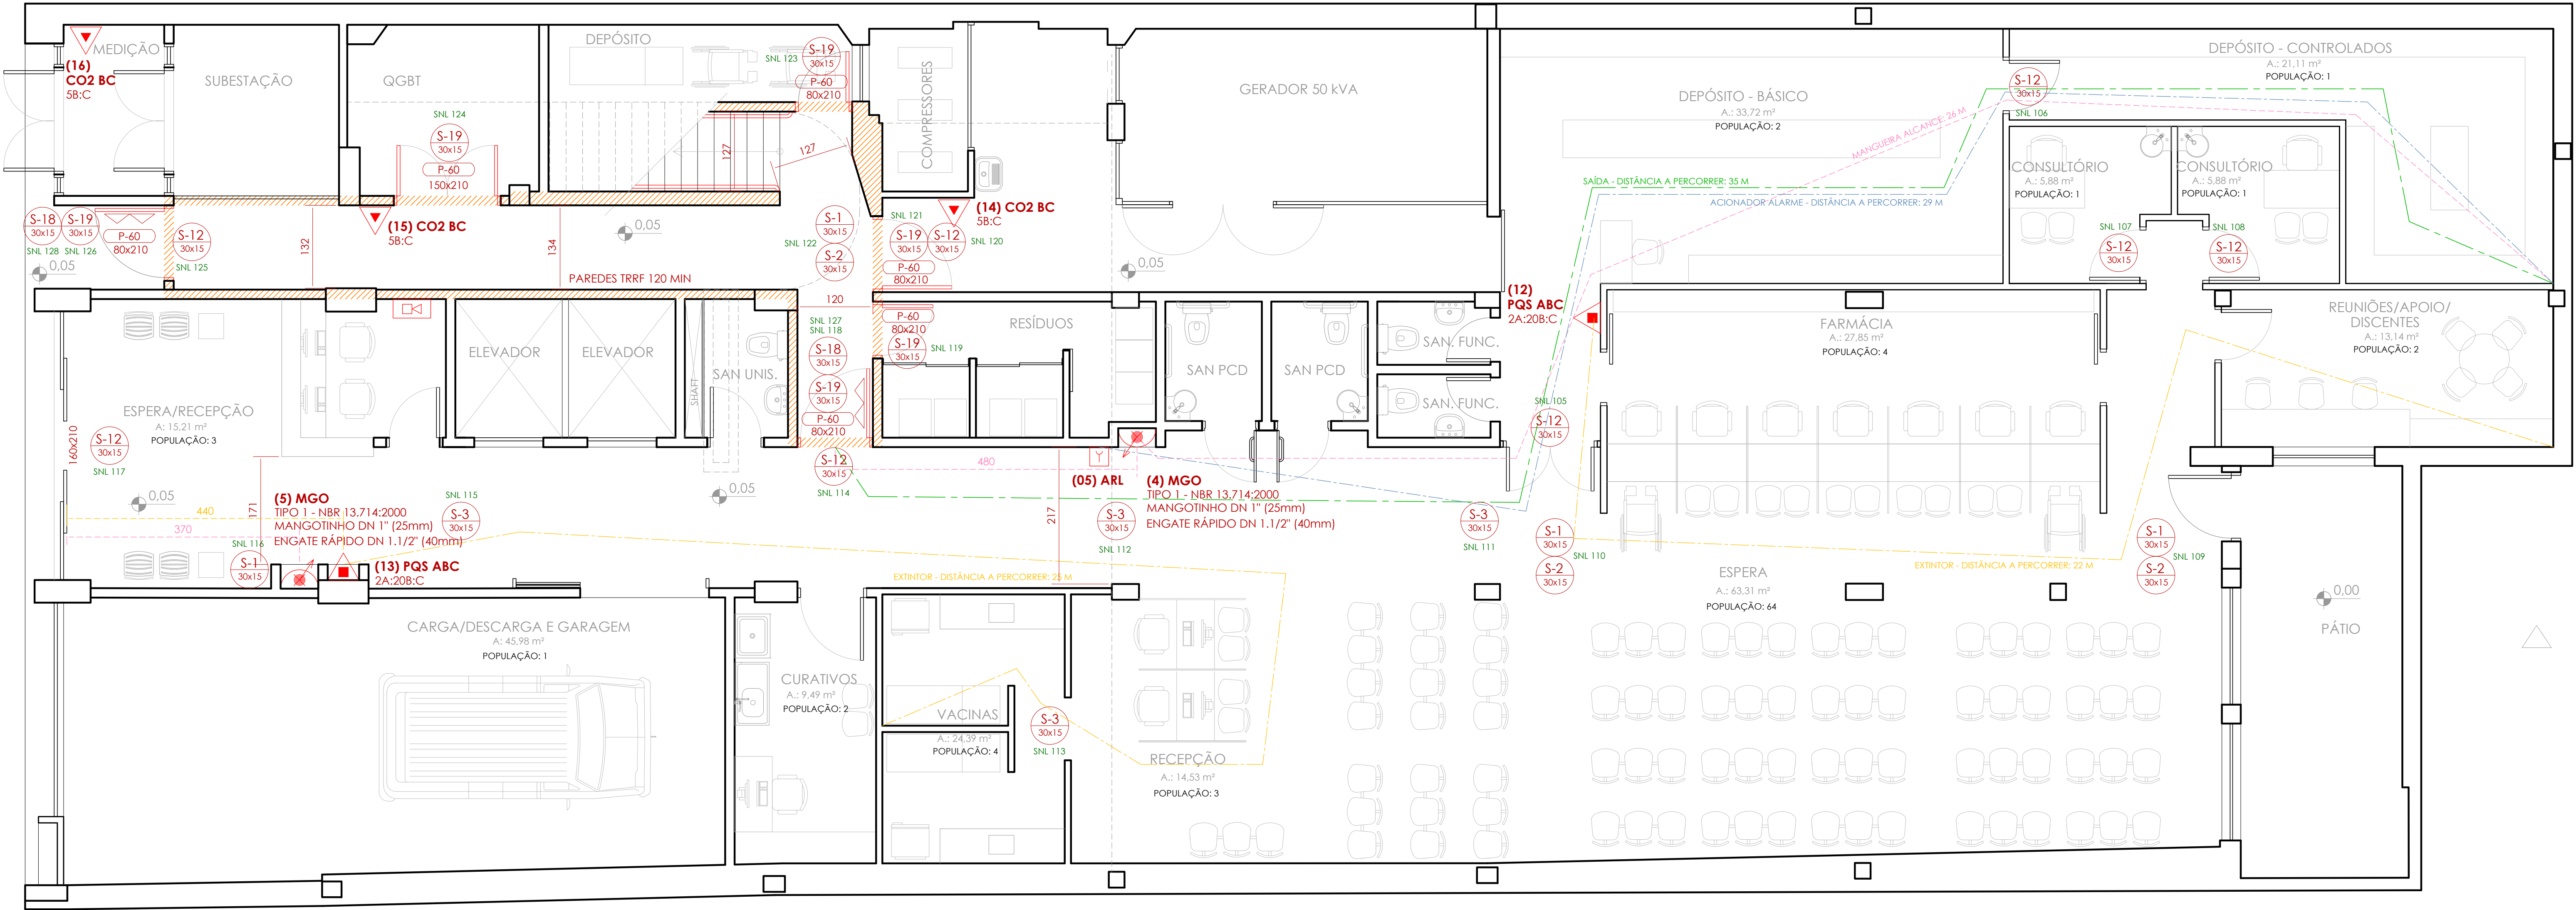

REVISÃO	OBSERVAÇÕES	DESENHO	DATA
3	CORREÇÕES CONFORME ANÁLISE DO CORPO DE BOMBEIROS	Letícia	11.03.2024
2	CORREÇÕES CONFORME ANÁLISE DO CORPO DE BOMBEIROS	Letícia	29.12.2023
1	APRESENTAÇÃO DO PROJETO AO CORPO DE BOMBEIROS	Letícia	28.09.2023



UNIVERSIDADE FEDERAL DE CIÊNCIAS
DA SAÚDE DE PORTO ALEGRE
RUA DA CONCEIÇÃO 434 - CENTRO - PORTO ALEGRE



PROJETO DE INSTALAÇÕES DE PREVENÇÃO CONTRA INCÊNDIO
PLANTA BAIXA PAVIMENTO TÉRREO

proprietário

UFSCPA

projeto

ARQ. LETÍCIA TEIXEIRA RODRIGUES - CAU A 26.121-1

Av. Copacabana, 209/403
Porto Alegre - RS, Brasil

escala
1:50

data
24.09.2023

desenho
Letícia

código
uma

prática
PPCI-2