


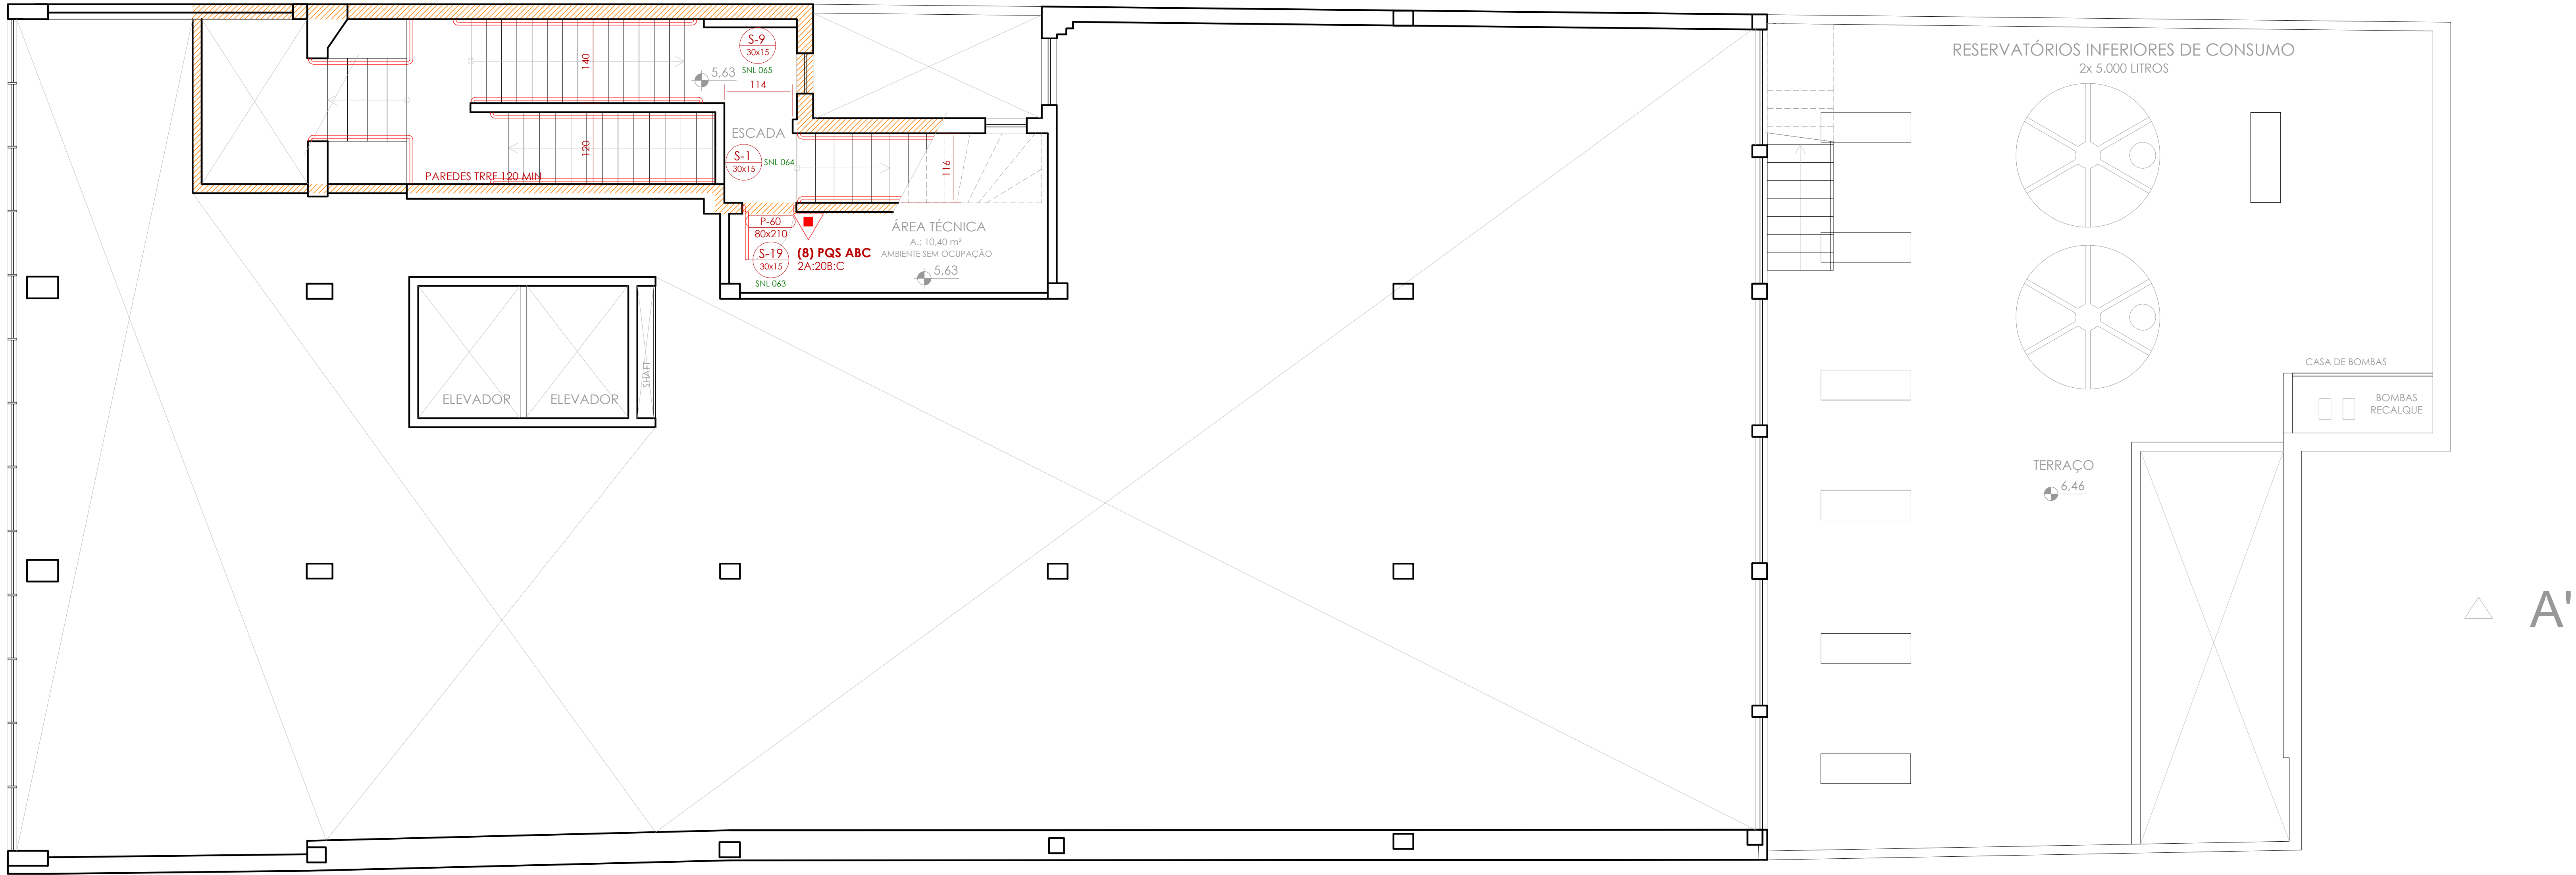

PLANTA BAIXA 2º PAVIMENTO ALTO
ESCALA: 1:50

3		CORREÇÕES CONFORME ANÁLISE DO CORPO DE BOMBEIROS	Leticia	11.03.2024
2		CORREÇÕES CONFORME ANÁLISE DO CORPO DE BOMBEIROS	Leticia	29.12.2023
1		APRESENTAÇÃO DO PROJETO AO CORPO DE BOMBEIROS	Leticia	28.09.2023
REVISÃO	OBSERVAÇÕES		DESENHO	DATA

UNIVERSIDADE FEDERAL DE CIÊNCIAS DA SAÚDE DE PORTO ALEGRE
RUA DA CONCEIÇÃO 434 - CENTRO - PORTO ALEGRE

contido

PROJETO DE INSTALAÇÕES DE PREVENÇÃO CONTRA INCÊNDIO
PLANTA BAIXA 2º PAVIMENTO ALTO

proprietário

UFSCPA

projeto

ARQ. LETICIA TEIXEIRA RODRIGUES - CAU A 26.121-1

escala
1:50
data
24.09.2023
desenho
Leticia
código
2022-125
prática

PPCI-4

fone: (51) 3024.2797
e-mail: leticiat@gmail.com

Av. Copacabana, 209/405
Porto Alegre - RS - Brasil