

RUA DA CONCEIÇÃO

REGISTRO DE PASSEIO


A

AV
3.40/3.00


POPULAÇÃO PAVIMENTO: 87 PESSOAS

PLANTA BAIXA PAVIMENTO TÉRREO

ESCALA: 1:50

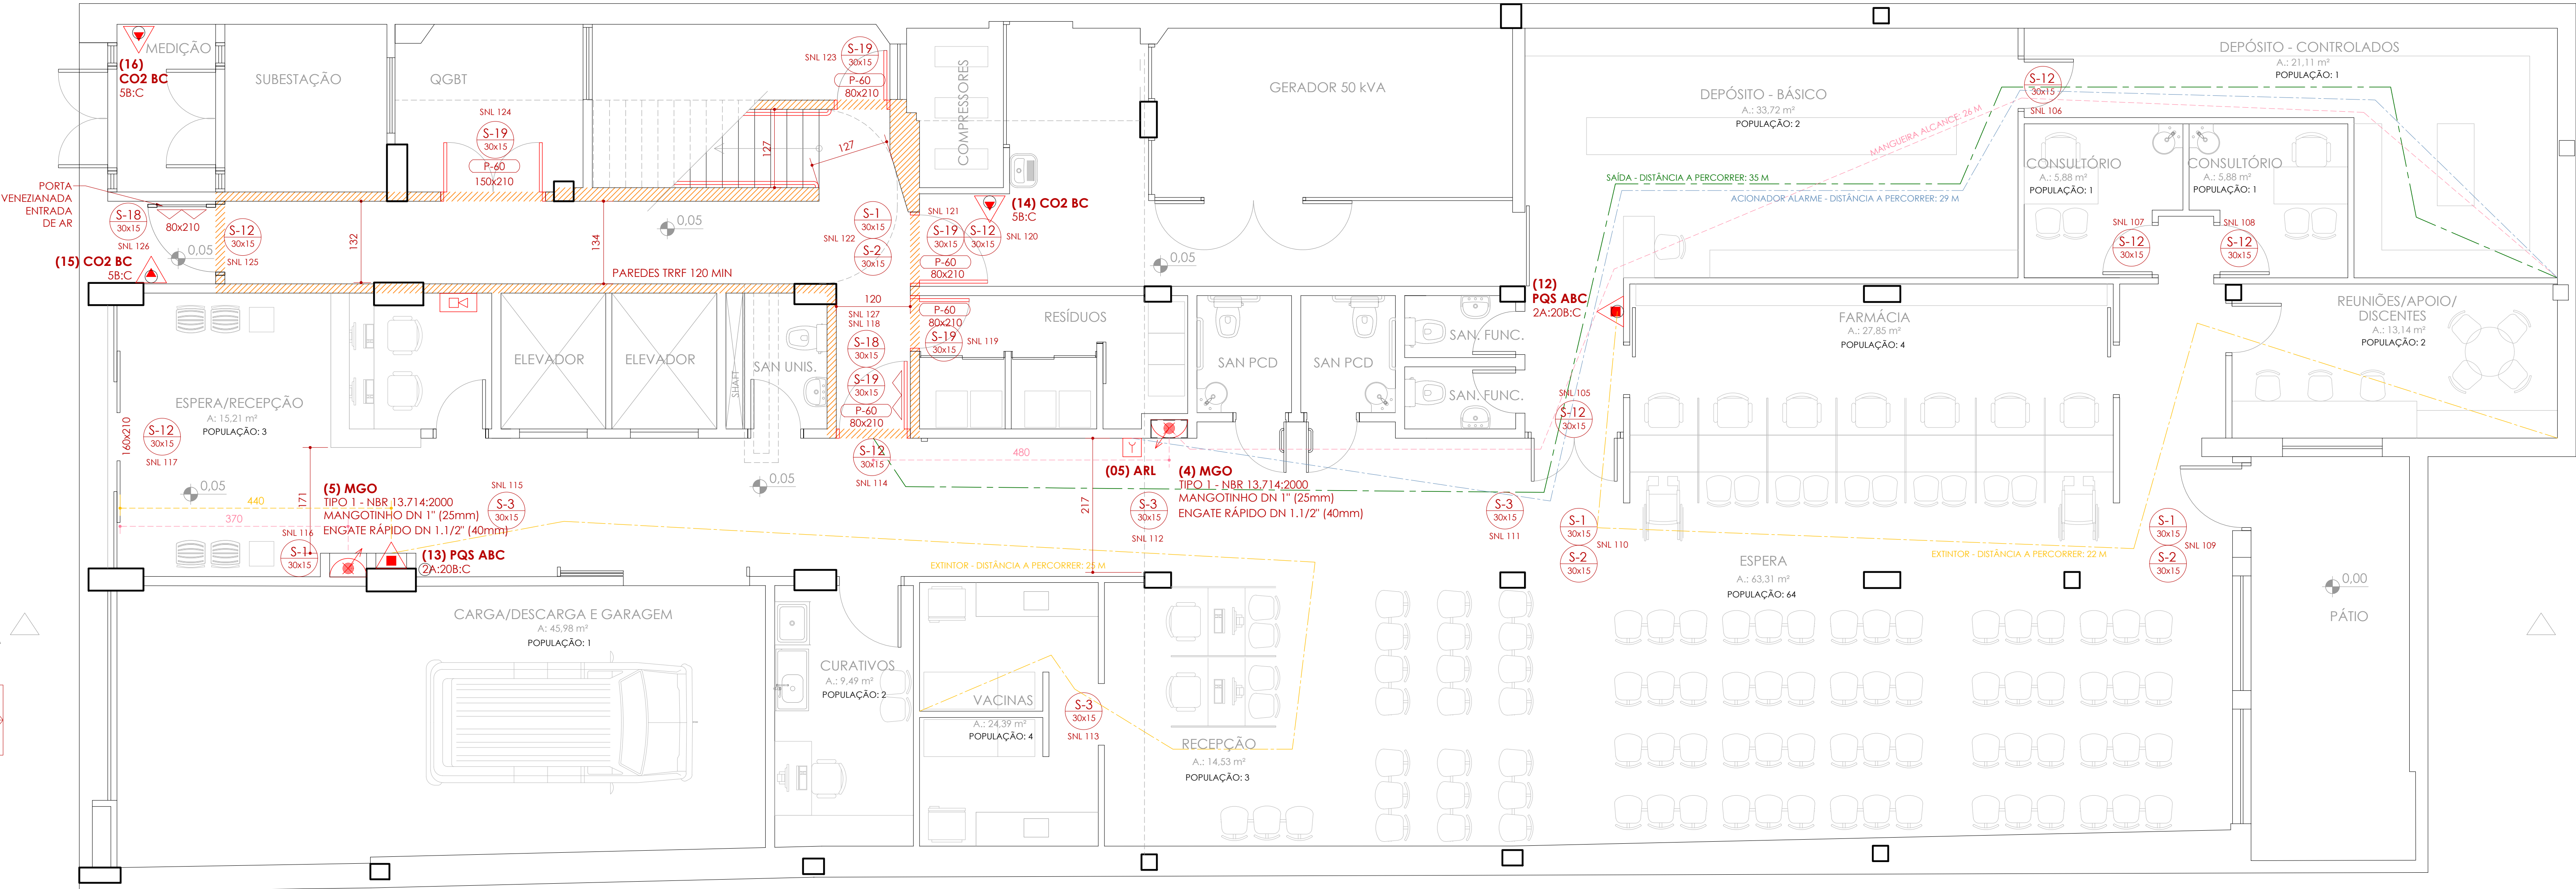

REVISÃO	OBSERVAÇÕES	DESENHO	DATA
5	CORREÇÕES CONFORME ANÁLISE DO CORPO DE BOMBEIROS - INDICAÇÃO VENTILAÇÃO DA ESCADA DE EMERGÊNCIA	Letícia	27.09.2024
4	CORREÇÕES CONFORME ANÁLISE DO CORPO DE BOMBEIROS - INDICAÇÃO LOTAÇÃO MÁXIMA	Letícia	07.06.2024
3	CORREÇÕES CONFORME ANÁLISE DO CORPO DE BOMBEIROS	Letícia	11.03.2024
2	CORREÇÕES CONFORME ANÁLISE DO CORPO DE BOMBEIROS	Letícia	29.12.2023
1	APRESENTAÇÃO DO PROJETO AO CORPO DE BOMBEIROS	Letícia	28.09.2023

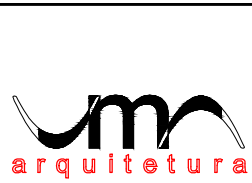

UNIVERSIDADE FEDERAL DE CIÊNCIAS
DA SAÚDE DE PORTO ALEGRE
RUA DA CONCEIÇÃO 434 - CENTRO - PORTO ALEGRE



PROJETO DE INSTALAÇÕES DE PREVENÇÃO CONTRA INCÊNDIO
PLANTA BAIXA PAVIMENTO TÉRREO

proprietário

UFSCPA

projeto

ARQ. LETÍCIA TEIXEIRA RODRIGUES - CAU A 26.121-1

escala

1:50

data revisa

24.09.2023

desenho

Letícia

código uma

2022-125

prática

PPCI-2