



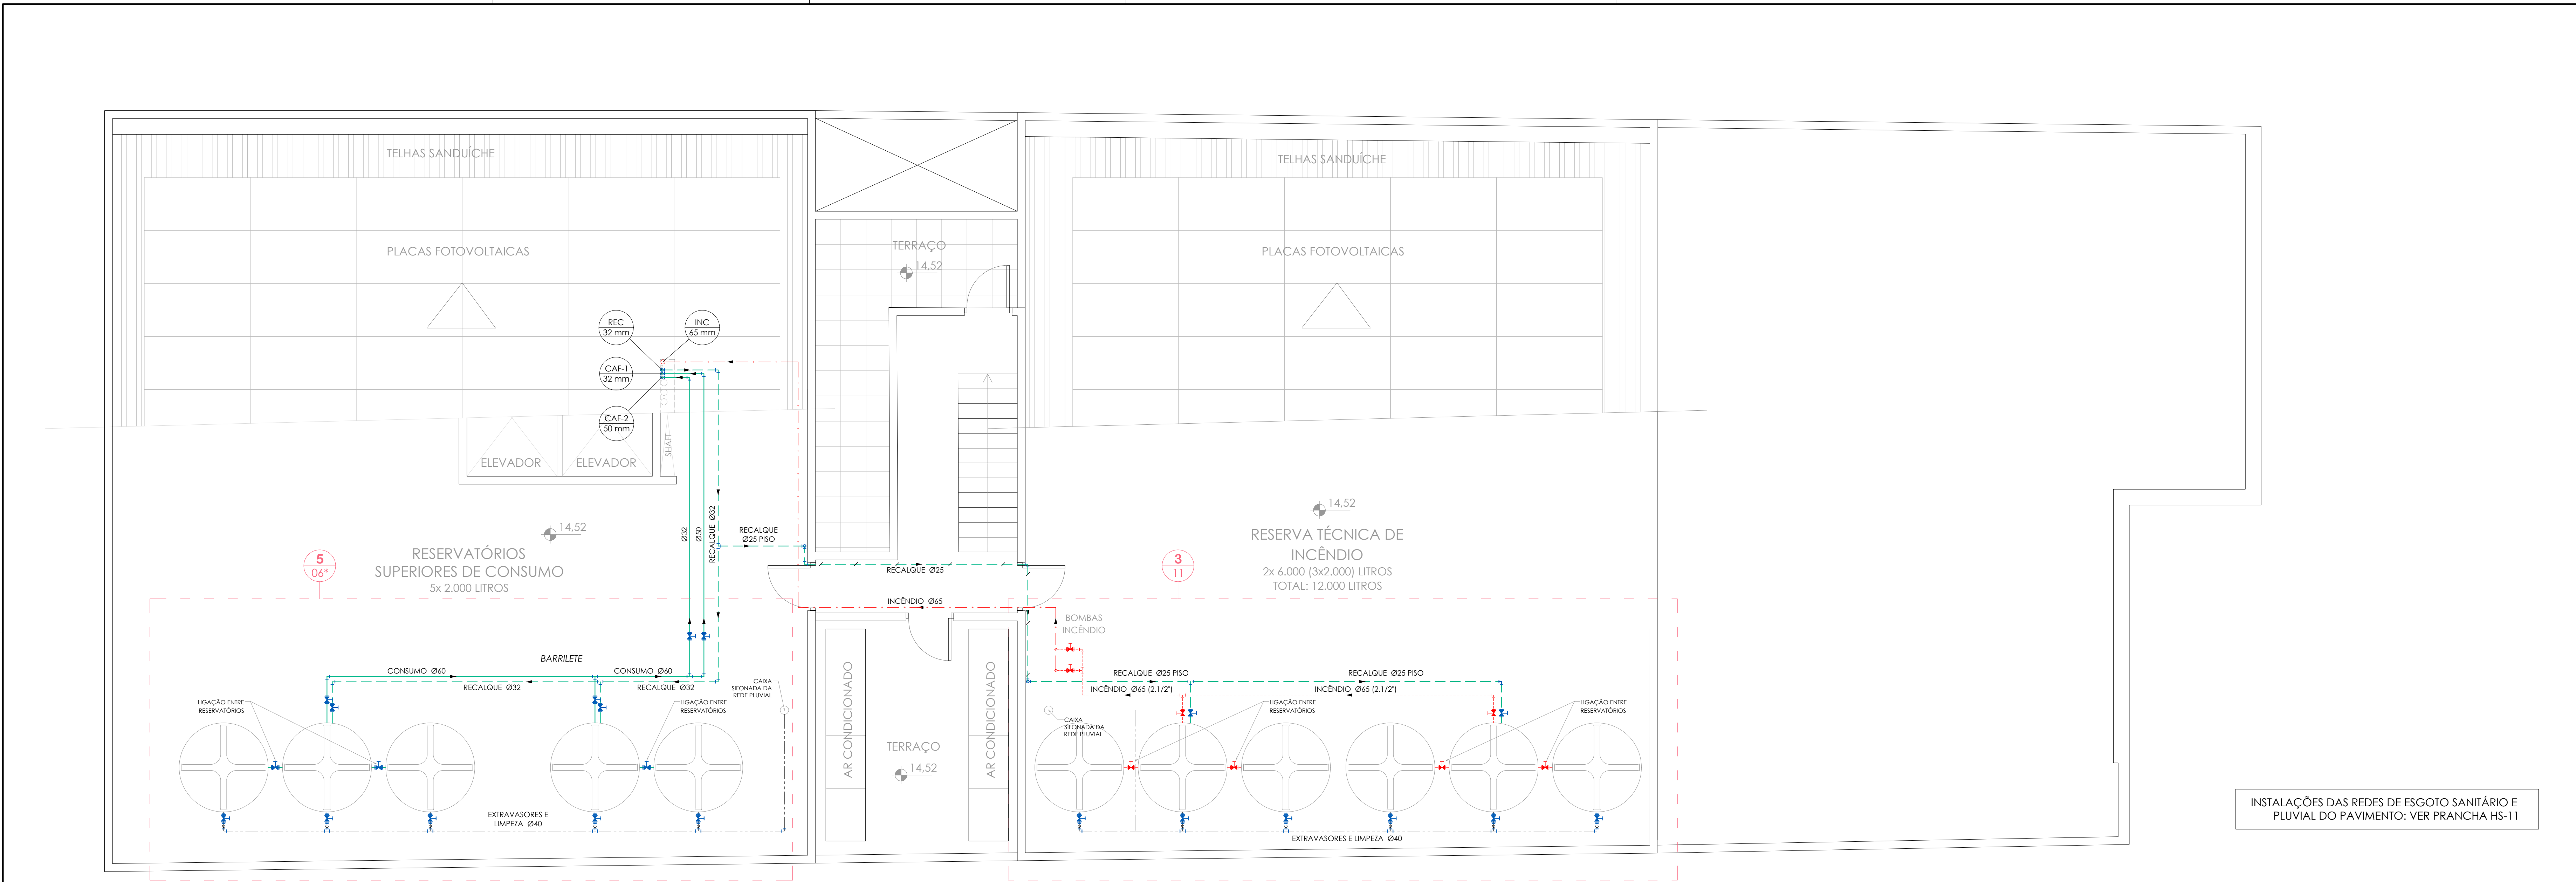


1 PLANTA BAIXA - PAVIMENTO TÉCNICO
ESCALA: 1:50

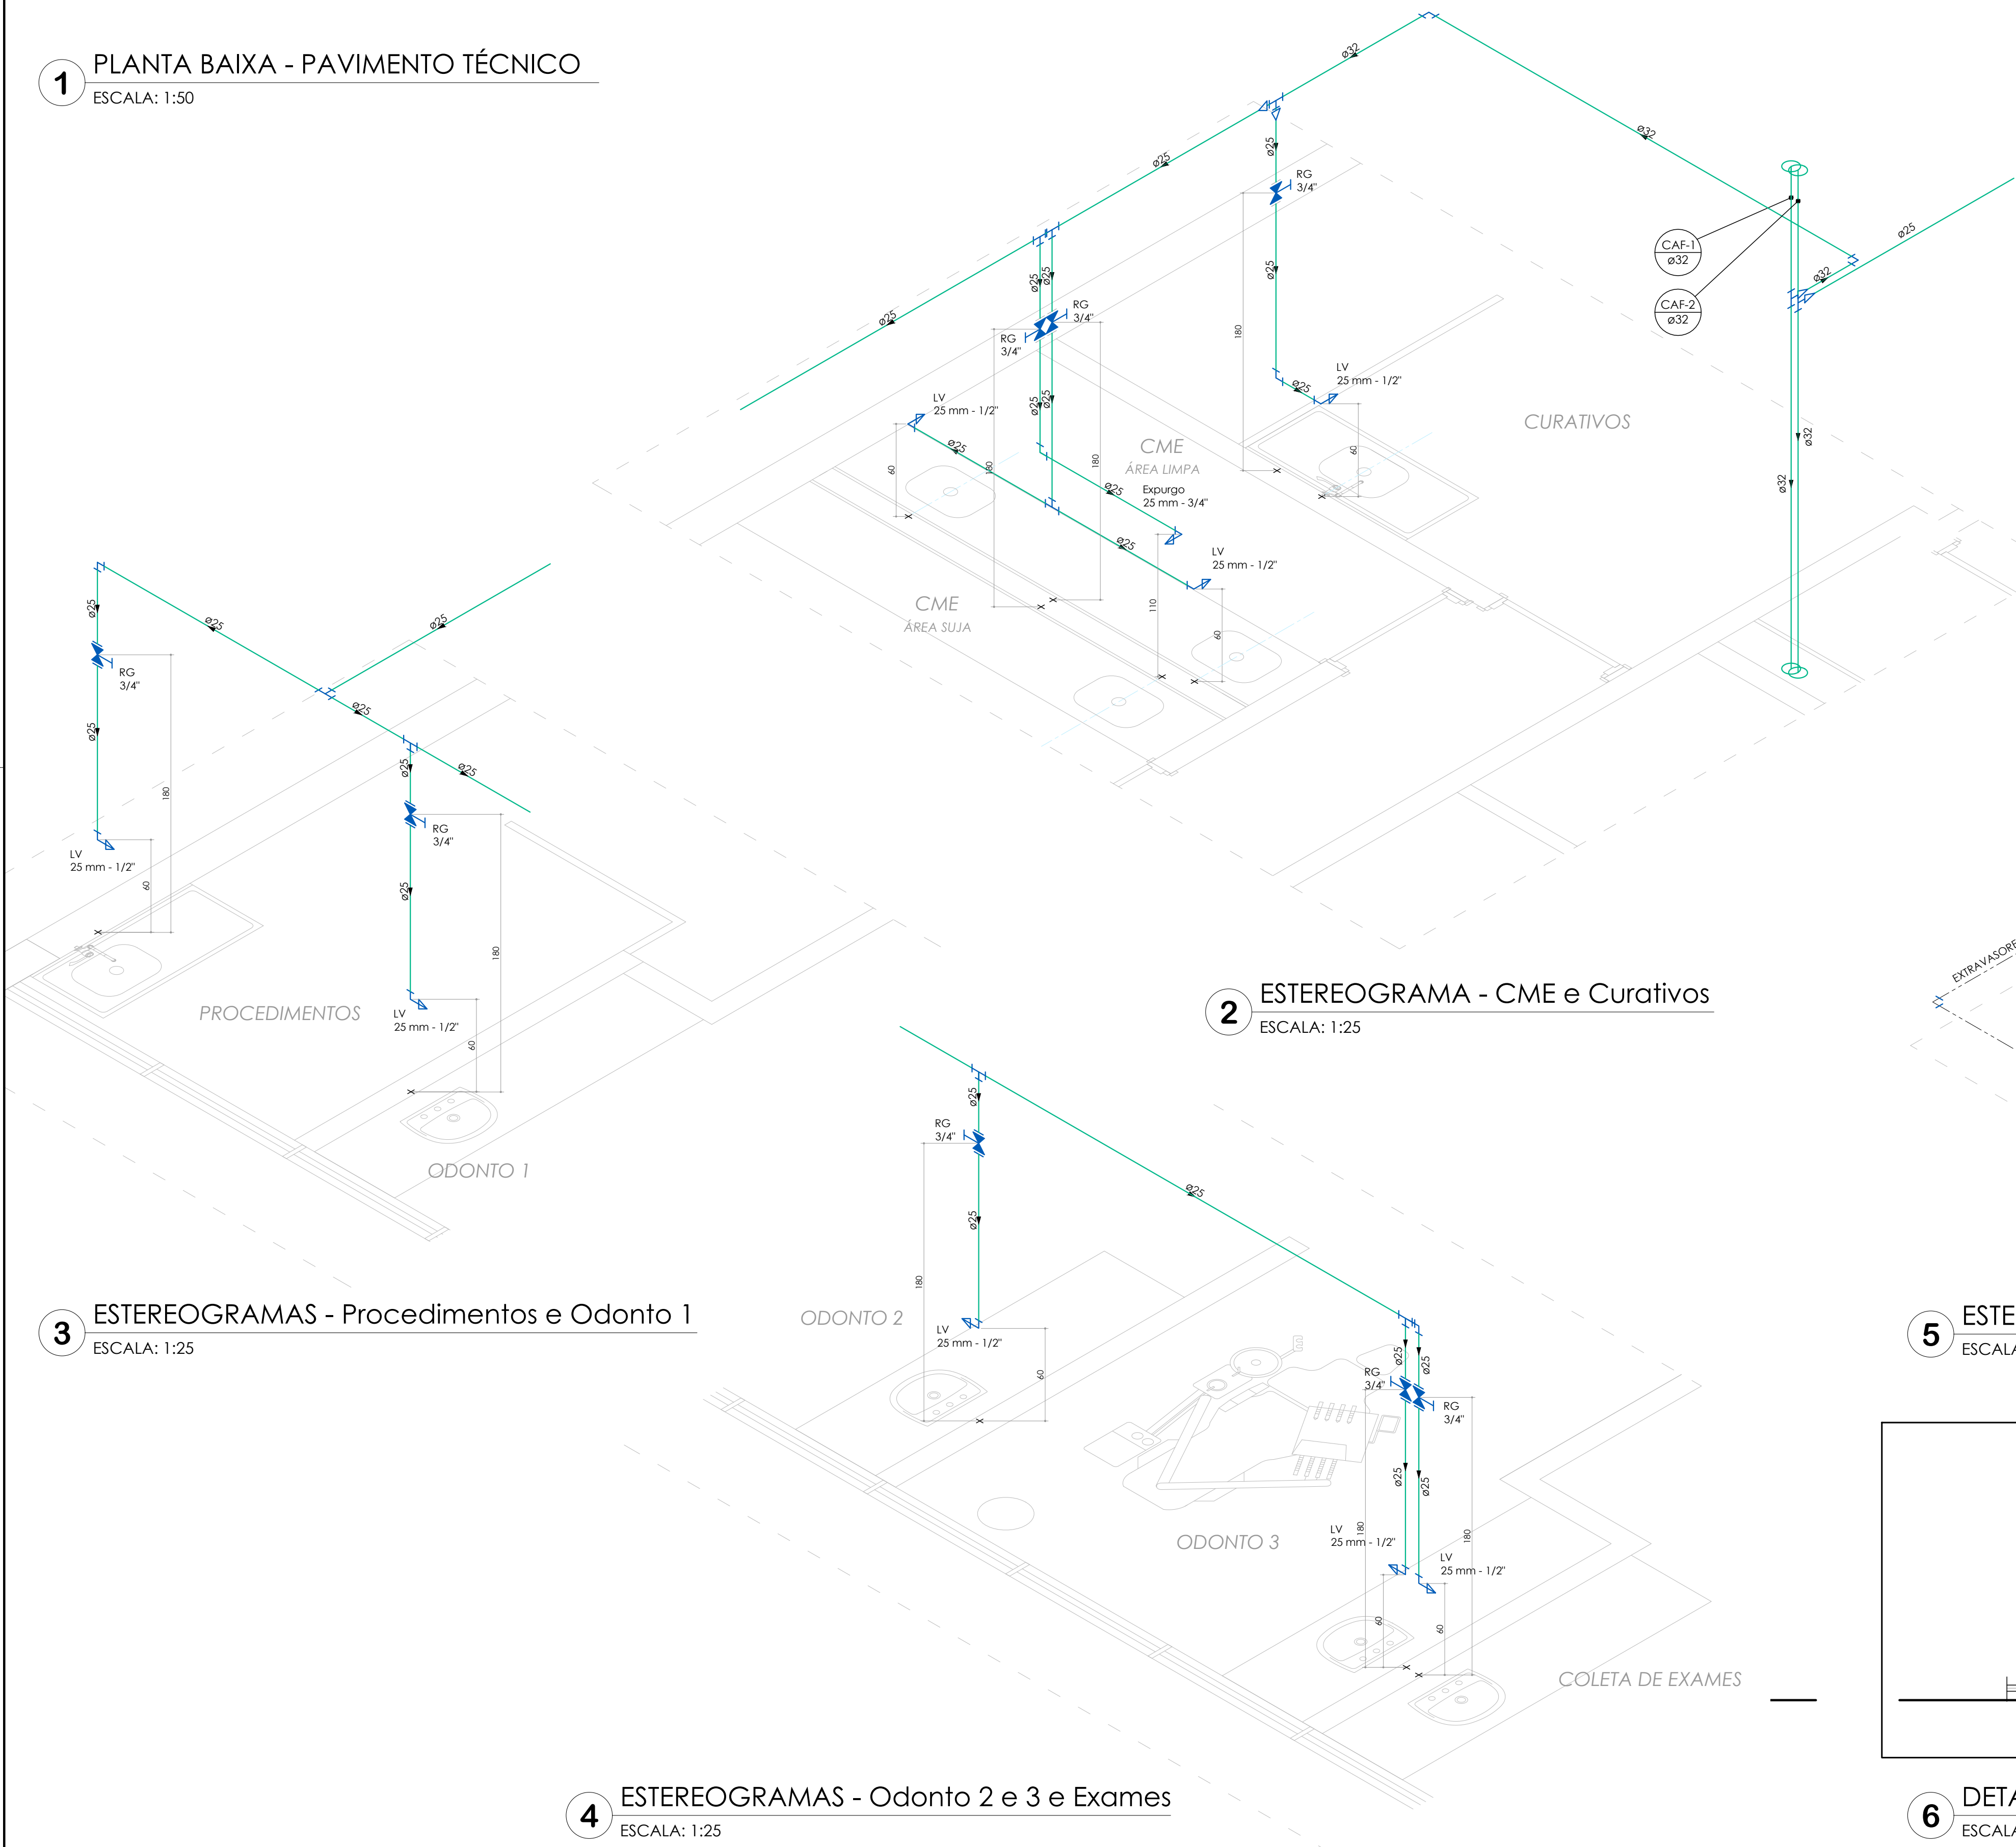


3 ESTEREOGRAMAS - Procedimentos e Odonto 1
ESCALA: 1:25

4 ESTEREOGRAMAS - Odonto 2 e 3 e Exames
ESCALA: 1:25

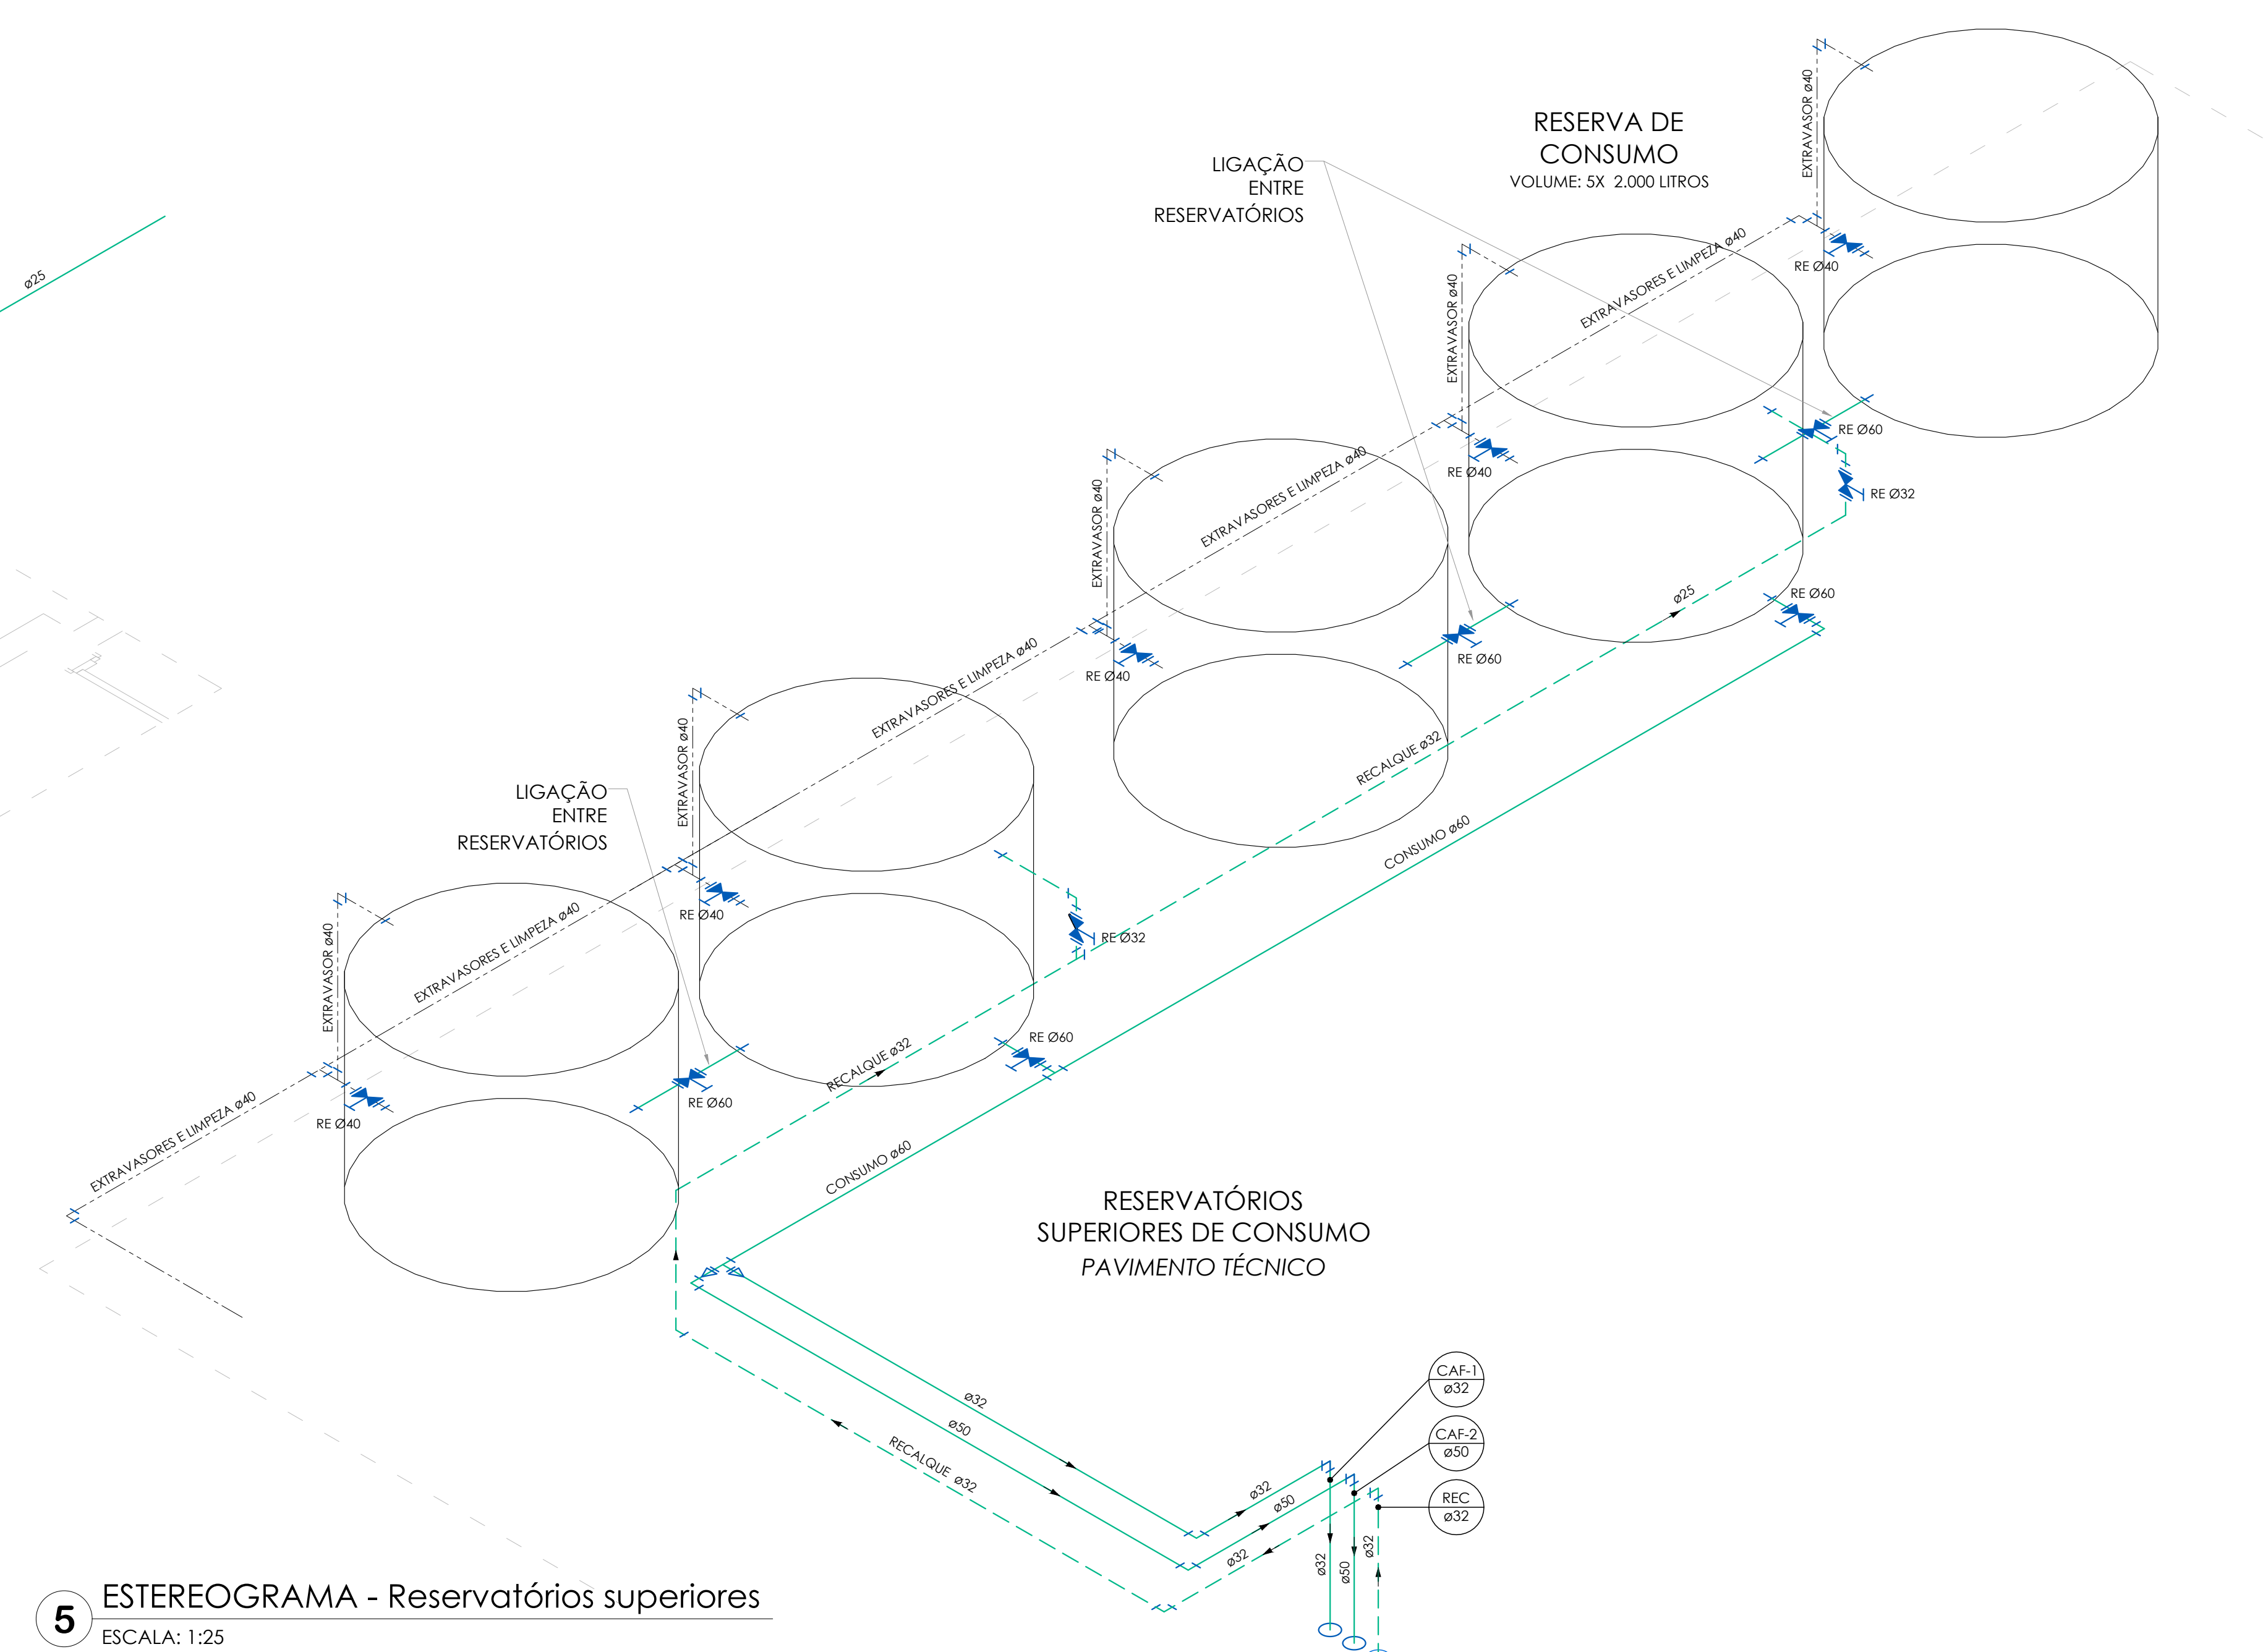

5 ESTEREOGRAMA - Reservatórios superiores
ESCALA: 1:25

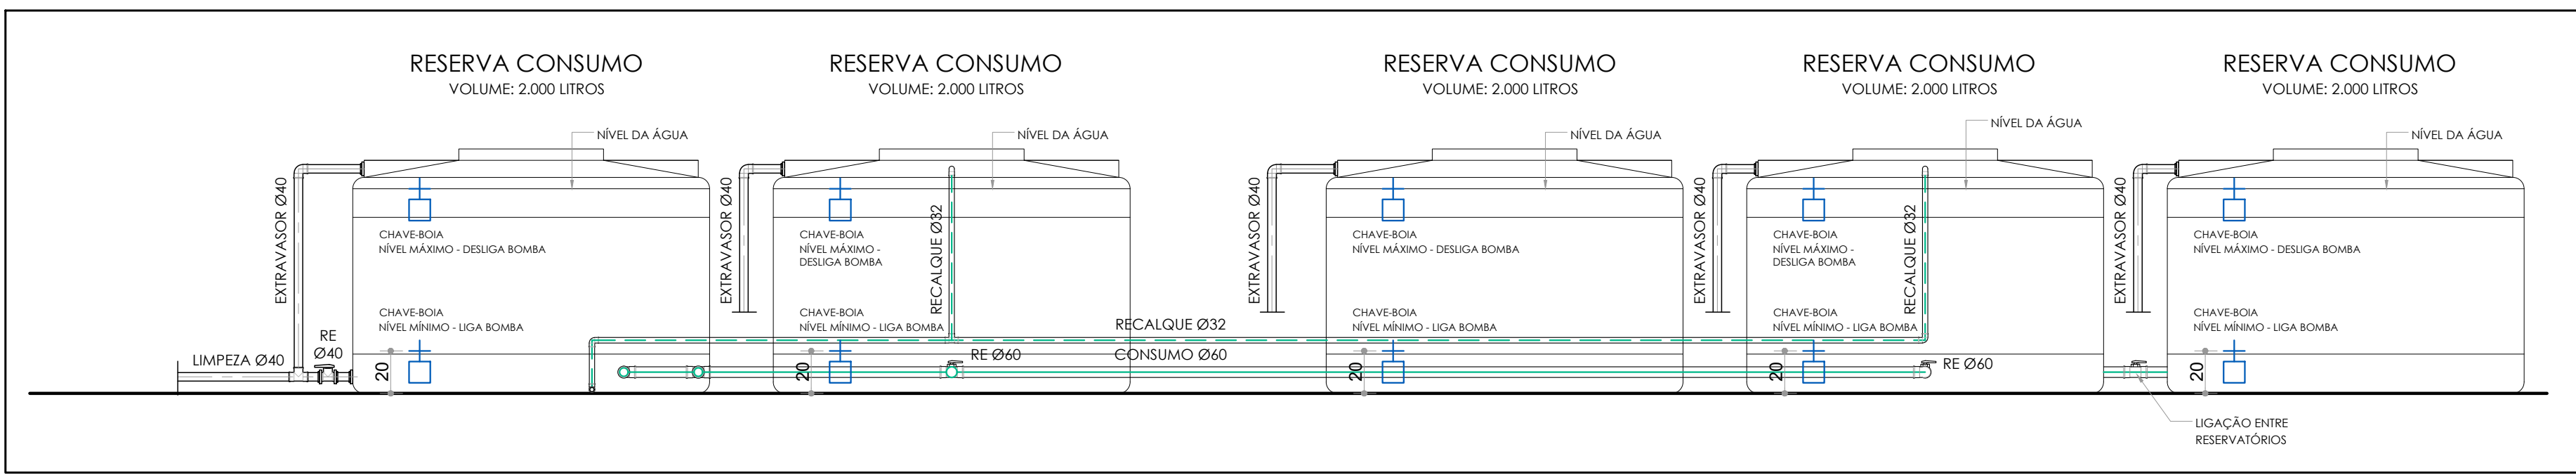

6 DETALHE EM VISTA - Reservatórios superiores
ESCALA: 1:25

LEGENDA EQUIPAMENTOS ATENDIDOS PELAS INSTALAÇÕES HIDROSSANITÁRIAS:

UNIDADE EVAPORADORA
TIPO CASSETE
CAPACIDADE ATÉ 2 HP

UNIDADE EVAPORADORA
TIPO CASSETE
CAPACIDADE MAIOR QUE 2 HP

UNIDADE EVAPORADORA
TIPO HI WALL

CONJUNTO DE MOTOBOMBAS
PARA RECALQUE DE ÁGUA
LOCALIZAÇÃO: TERRAÇO TÉCNICO
DO 2º PAVIMENTO; COTA: 1,48 m

POTÊNCIA: 1,5 cv - Hm: 23 mco
VAZÃO: 1,33 l/m³

CONJUNTO DE MOTOBOMBAS
DE INCÊNDIO - REFORÇO
LOCALIZAÇÃO: PAV. TÉCNICO

POTÊNCIA: 7,5 cv - Hm: 84 mco
VAZÃO: 12 m³/h

TUBULAÇÕES APOIOS, AFASTAMENTOS E EQUIVALÊNCIAS

PARA TUBULAÇÃO DE PVC, DISTÂNCIA MÁXIMA VERTICAL ENTRE APOIOS DEVE SER DE 2,00m.

OS APOIOS DEVERÃO ESTAR SEMPRE O MAIS PRÓXIMO POSSÍVEL DAS MUDANÇAS DE DIREÇÃO (CONEXÕES, TÊS, JOINTS), APENAS UM DOS APOIOS DEVERÁ ESTAR FIXO NA TUBULAÇÃO, OS DEMÁS DEVERÃO PERMITIR QUE A TUBULAÇÃO SE MOVIMENTE LIVREMENTE.

TUBULAÇÃO DE ÁGUA FRIA - PVC - DISTÂNCIA HORIZONTAL MÁXIMA ENTRE APOIOS:		TUBULAÇÃO SANITÁRIA - DISTÂNCIA HORIZONTAL MÁXIMA PARA APOIO:	
Ø NOMINAL / EXT (mm)	DISTÂNCIA HORIZ. (m)	TUBO PVC Ø NOM/EXT (mm)	DISTÂNCIA HORIZ. (m)
20	0,90	40	1,00
25	1,00	50	1,20
32	1,10	75	1,50
40	1,30	100	1,70
50	1,50	125	2,10
60	1,70	150	2,50
75	1,90	200	2,90

EQUIVALÊNCIA DE DIÂMETROS COMERCIAIS DAS TUBULAÇÕES:

Ø REFERÊNCIA (polegadas)	PVC - ÁGUA FRIA (mm)		PVC - ESGOTO (mm)		ACO - GÁS (mm)	
	NOMINAL / EXT.	INTERNO	NOMINAL / EXT.	INTERNO	NOMINAL / INT.	EXTERNO
1/2"	20	15	—	—	15	21
3/4"	25	20	—	—	20	27
1"	32	25	—	—	25	33
1 1/4"	40	32	40	35,2	32	42
1 1/2"	50	40	50	44	40	48
2"	60	50	—	—	50	60
2 1/2"	75	60	75	66,6	65	76

Diâmetros internos em valores arredondados.

LEGENDA INSTALAÇÕES DE ÁGUA:

CAF - INDICAÇÃO DA COLUNA
DIÂMETRO TUBULAÇÃO

LV - LAVATÓRIO

TR - TORNEIRA

VS - VASO SANITÁRIO COM CAIXA ACOPLADA

T - BOIA TORNEIRA BOIA

— TUBULAÇÃO ALIMENTAÇÃO DA REDE PÚBLICA

— TUBULAÇÃO ÁGUA

— TUBULAÇÃO ÁGUA RECALQUE/SUCCÇÃO

— TUBULAÇÃO LIMPEZA E EXTRAVASO

— SUPORTE DE TUBULAÇÃO AÉREA

TR - PONTO DE TORNEIRA

RE - REGISTRO ESFERA PVC OU
RG - REGISTRO DE GAVETA METÁLICO

— TUBULAÇÃO AÇO GALVANIZADO
REDE DE INCÊNDIO

— TUBULAÇÃO AÇO GALVANIZADO
SUCCÇÃO - REDE DE INCÊNDIO

RG - REGISTRO DE GAVETA - RG

VR - VÁLVULA DE RETENÇÃO - VR

LEGENDA INSTALAÇÕES DE ESGOTO SANITÁRIO E DRENAGEM PLUVIAL:

TQS - TUBO DE QUEDA SANITÁRIO

TQS - TUBO DE QUEDA SANITÁRIO

TQP - TUBO DE QUEDA PLUVIAL

TV - TUBO DE VENTILAÇÃO SANITÁRIA

DR - TUBO VERTICAL DRENO

— TUBULAÇÃO DE ESGOTO SANITÁRIO

— TUBULAÇÃO DE ESGOTO SANITÁRIO GORDURA

— TUBULAÇÃO DE VENTILAÇÃO SANITÁRIA

— TUBULAÇÃO DE DRENAGEM PLUVIAL

— TUBULAÇÃO DE DRENAGEM SISTEMA DE AR
CONDICIONADO

INSP - INSPEÇÃO DA TUBULAÇÃO

CS Ø150 - CAIXA SIFONADA
SAÍDA Ø 50 mm PVC

CS Ø250 - CAIXA SIFONADA
SAÍDA Ø 75 mm PVC

CS - CAIXA DE INSPEÇÃO SANITÁRIA
60 x 60 cm
CF (COTA DE FUNDO)

CS - CAIXA DE INSPEÇÃO PLUVIAL
60 x 60 cm
CF (COTA DE FUNDO)

CS - CAIXA DE INSPEÇÃO PLUVIAL
COM GRELHA 60 x 60 cm
CF (COTA DE FUNDO)

CS Ø150 - CAIXA SIFONADA
SAÍDA Ø 50 mm PVC

CS Ø250 - CAIXA SIFONADA
SAÍDA Ø 75 mm PVC

INDICAÇÃO NUMERAÇÃO DOS DETALHES:

3 11

NÚMERO DO DESENHO

NÚMERO DA PRANCHA - (!) INDICA QUE O DESENHO ESTÁ NA MESMA PRANCHA

NOTAS:

QUANDO NÃO INDICADO, A TUBULAÇÃO É DE PVC.

PARA OS DIÂMETROS DE 75mm a 150mm SERÃO UTILIZADAS TUBULAÇÕES DE PVC SÉRIE REFORÇADA (RR).

AS TUBULAÇÕES DE ÁGUA ESTÃO REPRESENTADAS NO FORNO DO PAVIMENTO, E AS TUBULAÇÕES DE ESGOTO SANITÁRIO E DE ESGOTO PLUVIAL ESTÃO REPRESENTADAS SOB A LAJE, NO INFERIOR DO PAVIMENTO INFERIOR.

A TUBULAÇÃO DE VENTILAÇÃO SANITÁRIA DEVE TER SAÍDA ACIMA DA LINHA DA ÁGUA E SUBIR ATÉ A COLUNA DE VENTILAÇÃO COM INCLINAÇÃO A 2%, CONFORME NBR 8160/1990.

OP.	REVISÃO DE PROJETO	COMENTÁRIO	DATA
01	REVISÃO DE PROJETO	CONFERÊNCIA NOMENCLATURA DETALHES	07.08.2024
02	REVISÃO DE PROJETO	COMPLEMENTAÇÃO DETALHAMENTO	07.08.2024
03	REVISÃO DE PROJETO	COMPLEMENTAÇÃO DETALHAMENTO	07.08.2024
UNIVERSIDADE FEDERAL DE CIÊNCIAS
DA SAÚDE DE PORTO ALEGRE

PROJETO DE INSTALAÇÕES HIDROSSANITÁRIAS - PROJETO EXECUTIVO
ÁGUA: PLANTA BAIXA PAVIMENTO TÉCNICO E DETALHAMENTO

Arq. Leticia Ferreira Rodrigues - CAU A 54.121-1

HS.06