



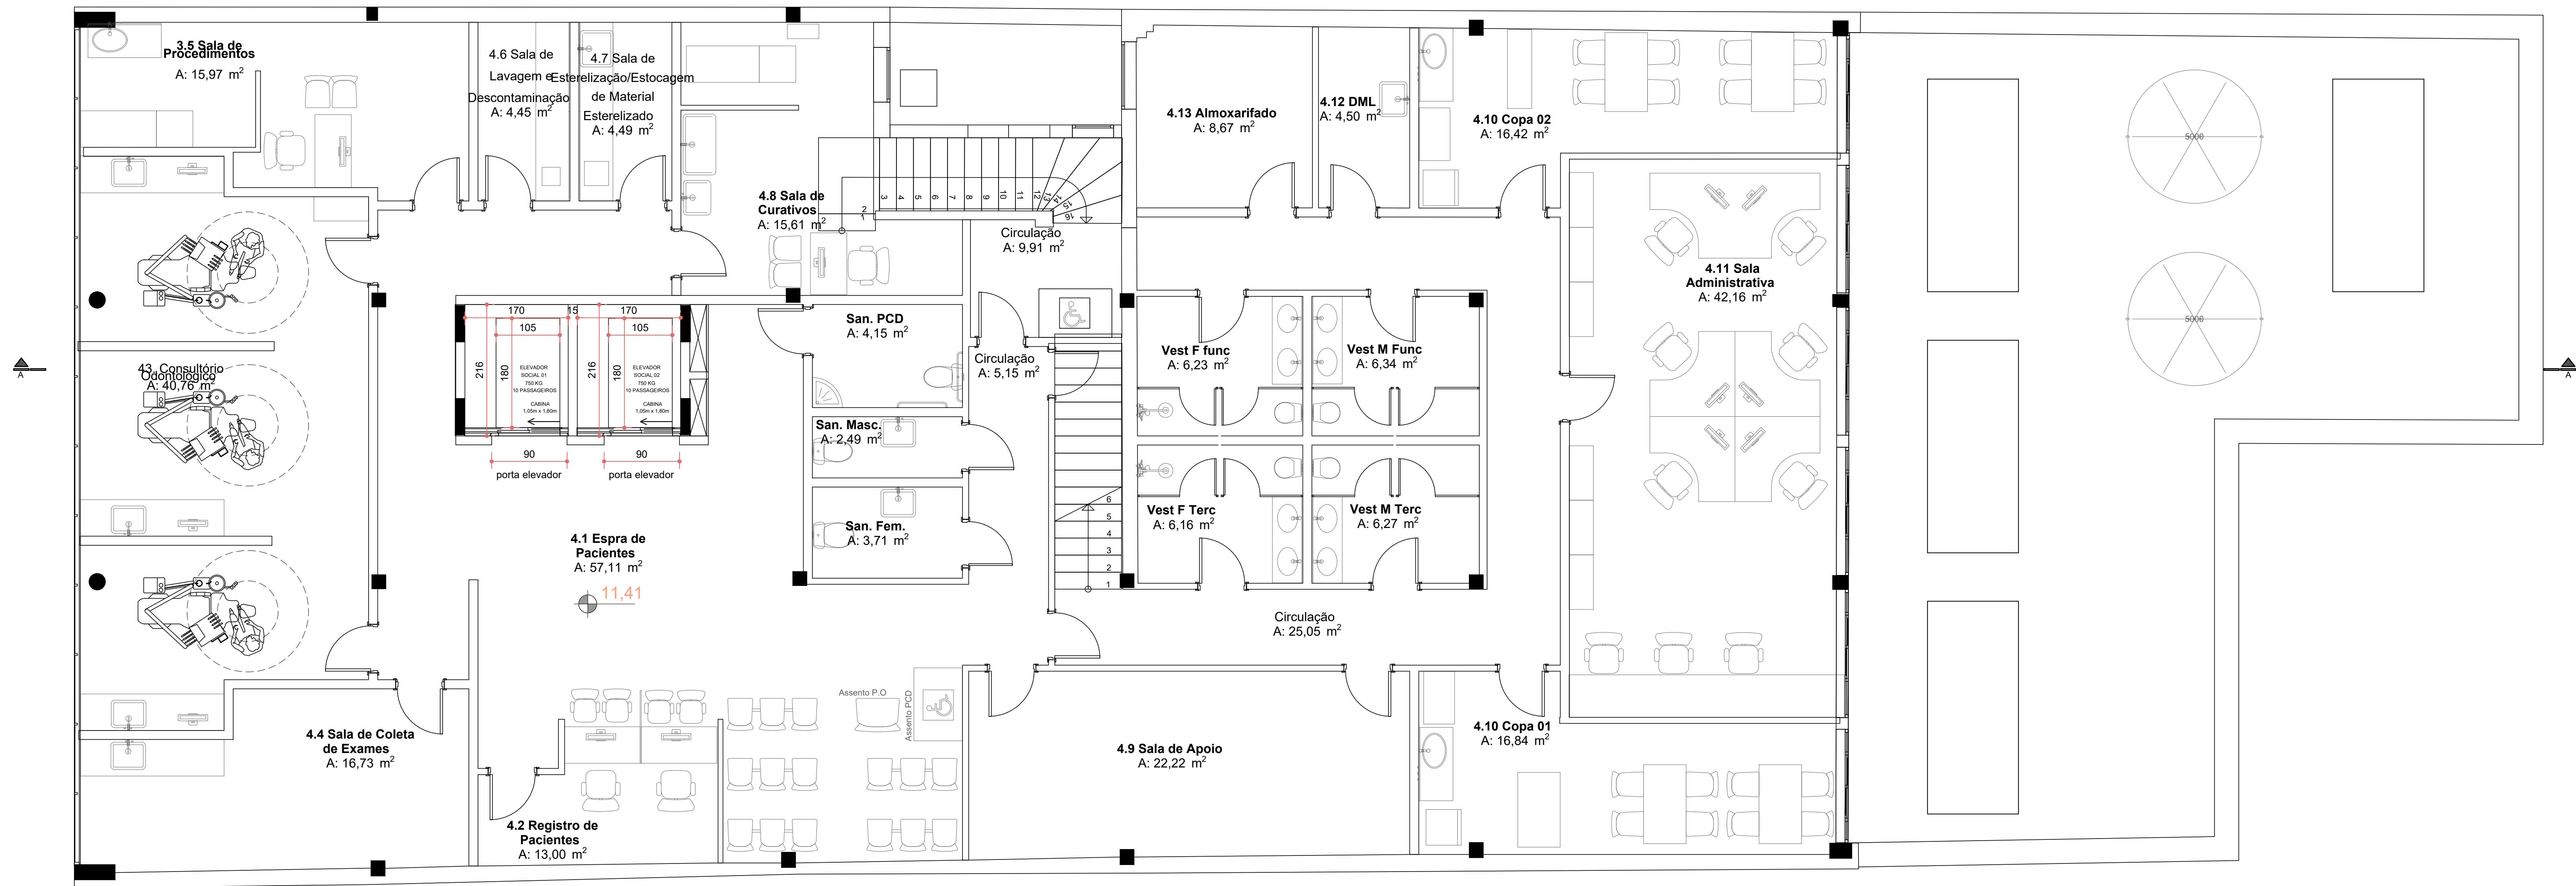

01 PLANTA BAIXA - 4º PAVIMENTO
ESCALA: 1:50

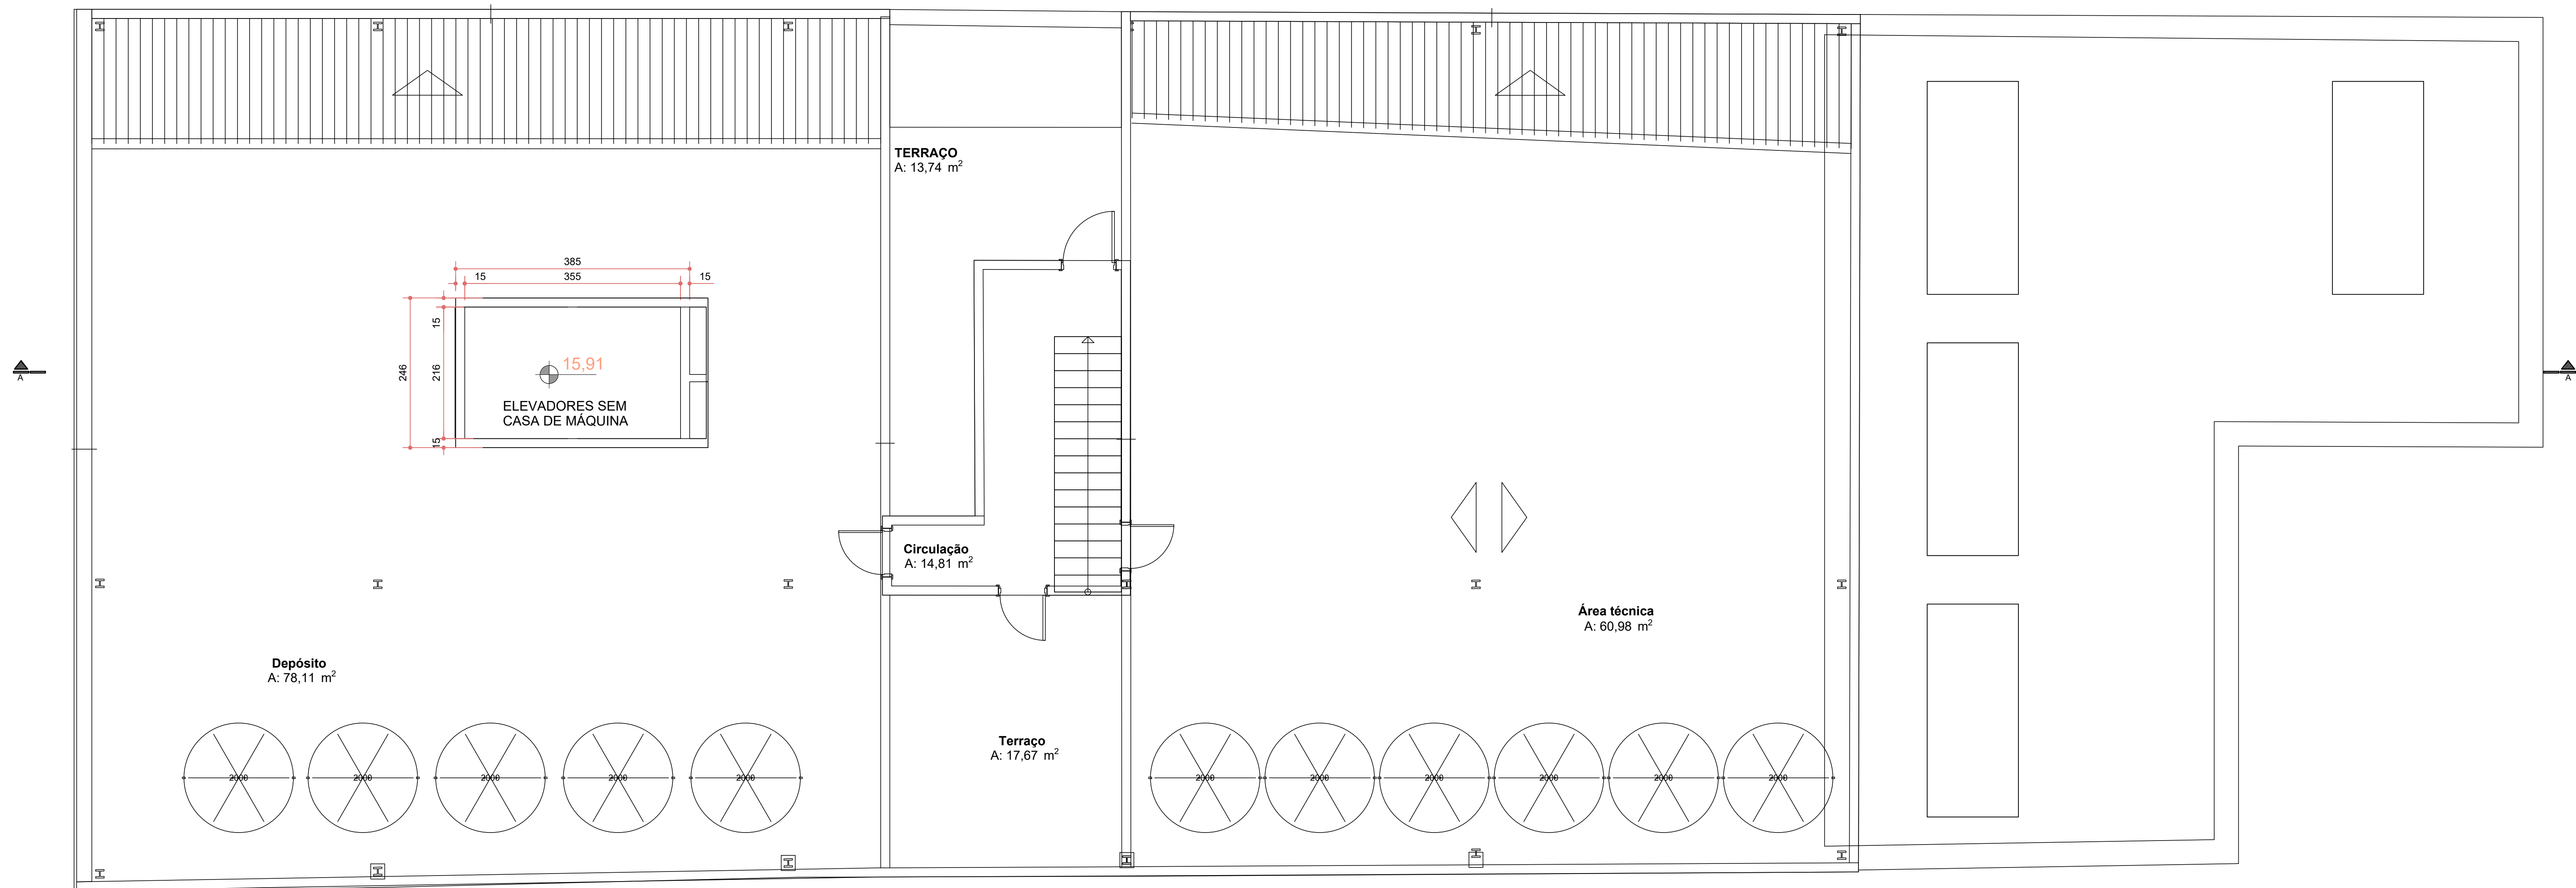

02 PLANTA BAIXA - 5º PAVIMENTO
ESCALA: 1:50

ATENÇÃO
CONFERIR MEDIDAS
NO LOCAL.

NENHUMA CÓPIA DESTA DOCUMENTO SERÁ VÁLIDA PARA EXECUÇÃO SEM A ASSINATURA DO RESPONSÁVEL TÉCNICO			
C	REVISÃO CONFORME PROJETO	DATA: 01/05/2024	
B	REVISÃO CONFORME PROJETO	DATA: 01/05/2024	
A	REVISÃO INICIAL	DATA: 01/05/2024	
PROJETO	PROJETO	DATA:	

UFSCPA

UNIVERSIDADE FEDERAL DE CIÊNCIAS DA SAÚDE DE PORTO ALEGRE

UFSCPA

UNIVERSIDADE FEDERAL DE CIÊNCIAS DA SAÚDE DE PORTO ALEGRE

PROJETO DE TRANSPORTE VERTICAL

PLANTA BAIXA 4º PAVIMENTO E 5º PAVIMENTO

PROJETO	UFSCPA	DATA: 01/05/2024
PROJETO	ARG. FÁBIO ANDRÉ ZATTI - CAU A30584	DATA: 01/05/2024
PROJETO	ARG. MATEUS FRANCISCO AMORIM DA SILVA - CAU A131112-6	DATA: 01/05/2024
PROJETO		DATA: 01/05/2024

PROJETO: 01/05/2024
DATA: 01/05/2024
PROJETO: 01/05/2024
DATA: 01/05/2024