




PLANTA BAIXA - 3º PAVIMENTO LÓGICA
ESCALA:1/50

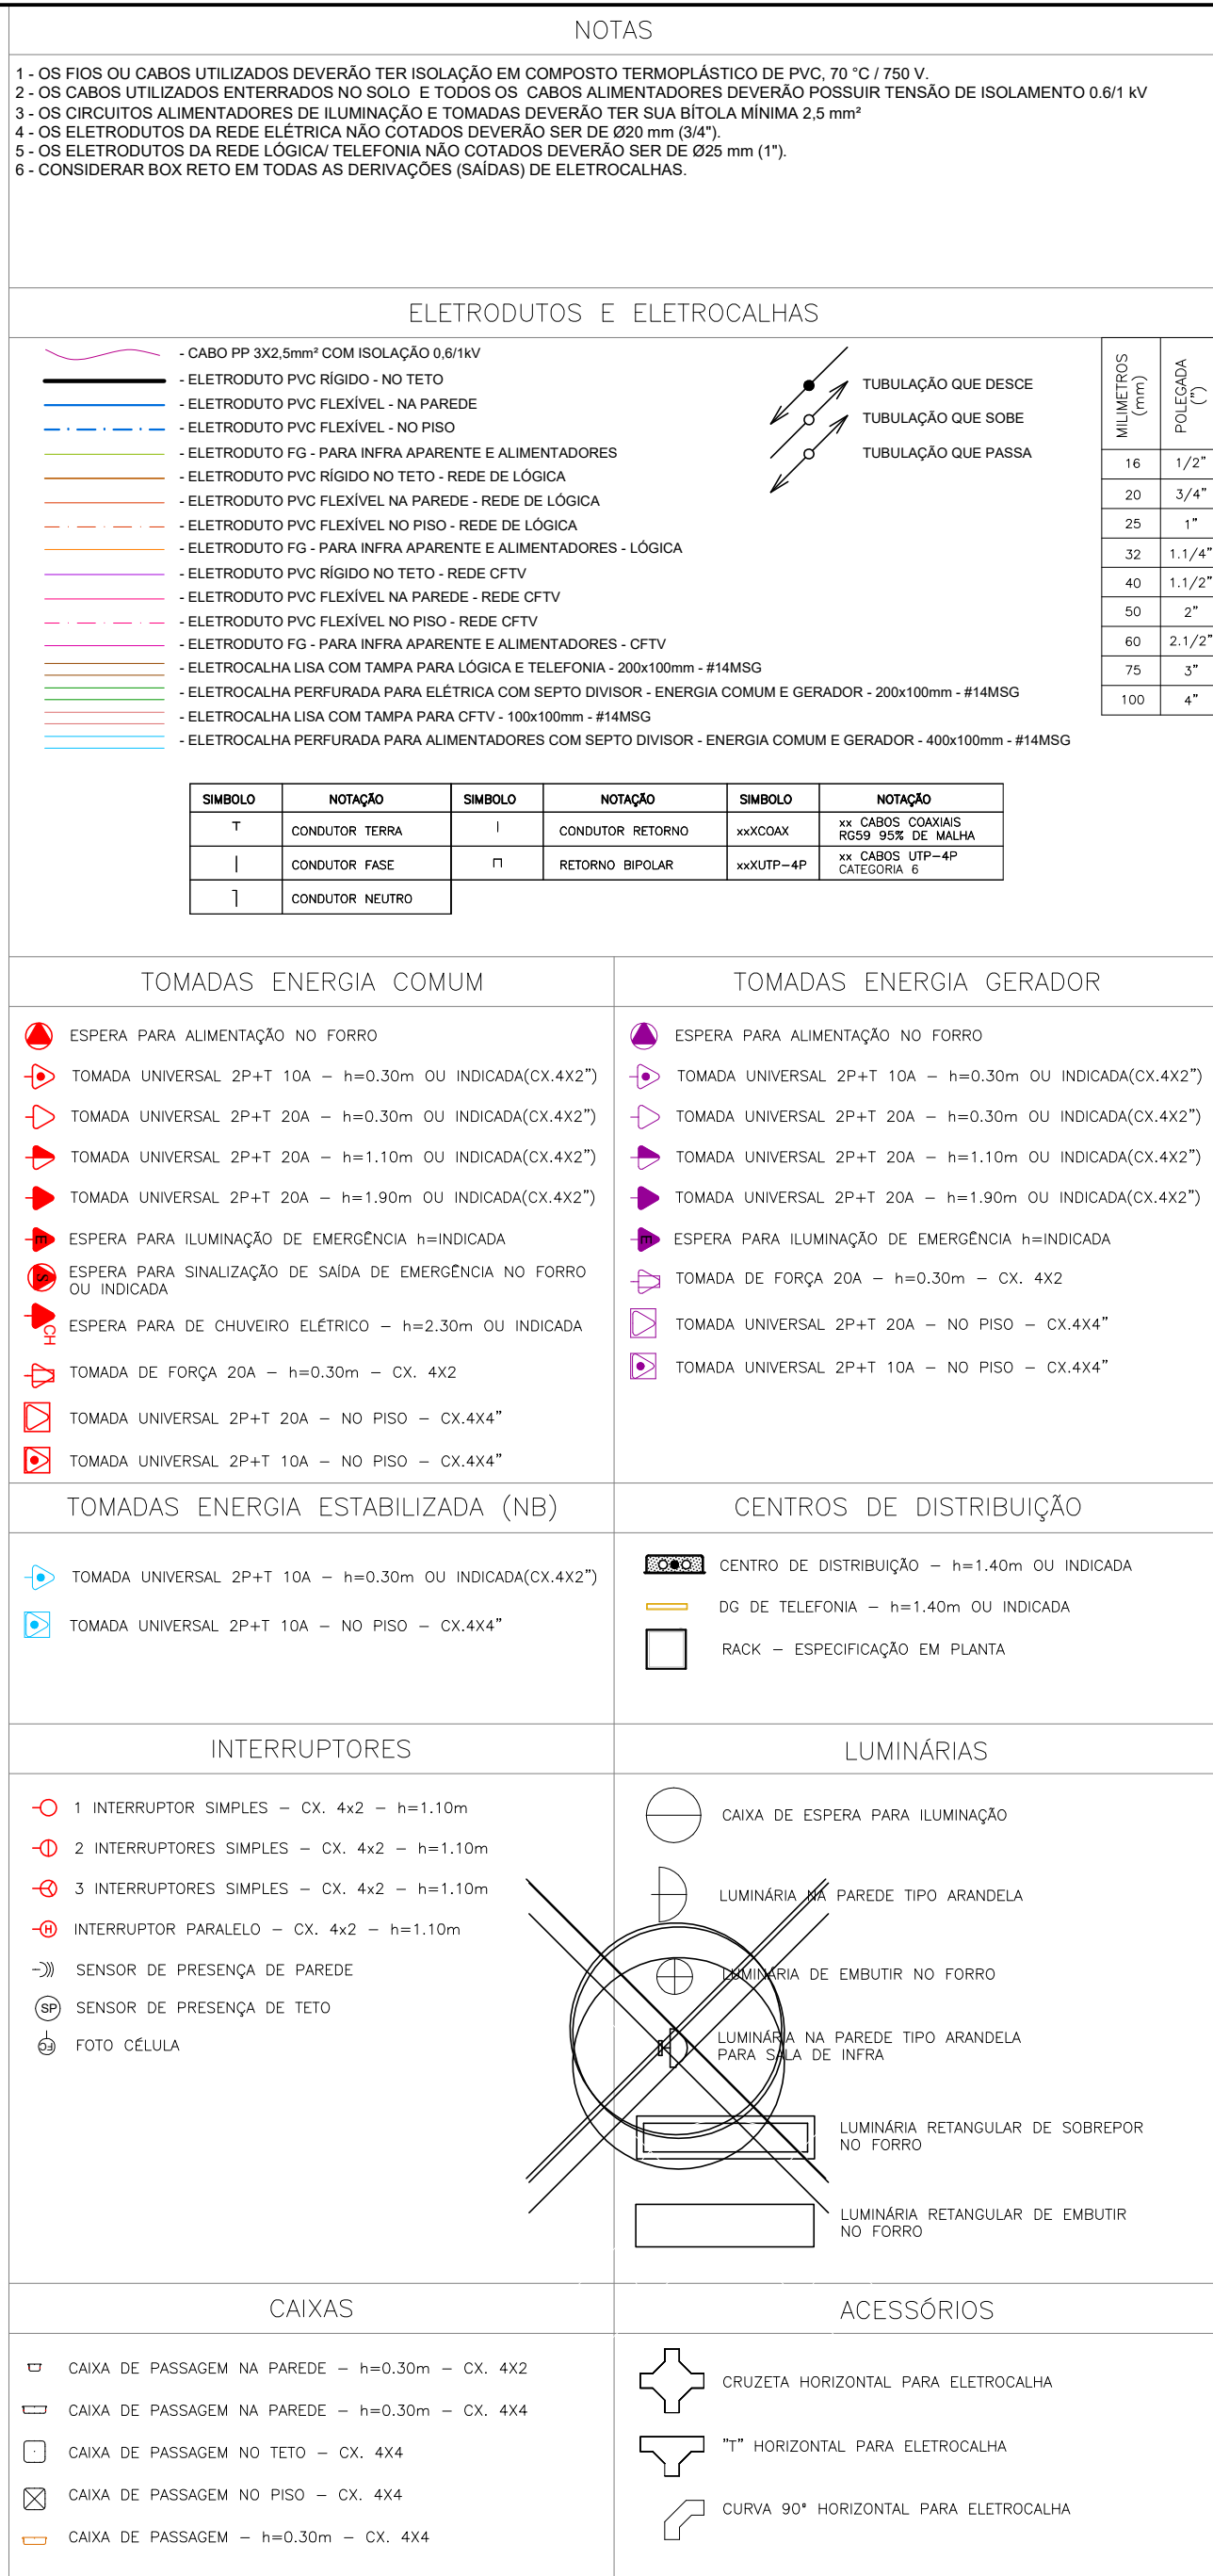