

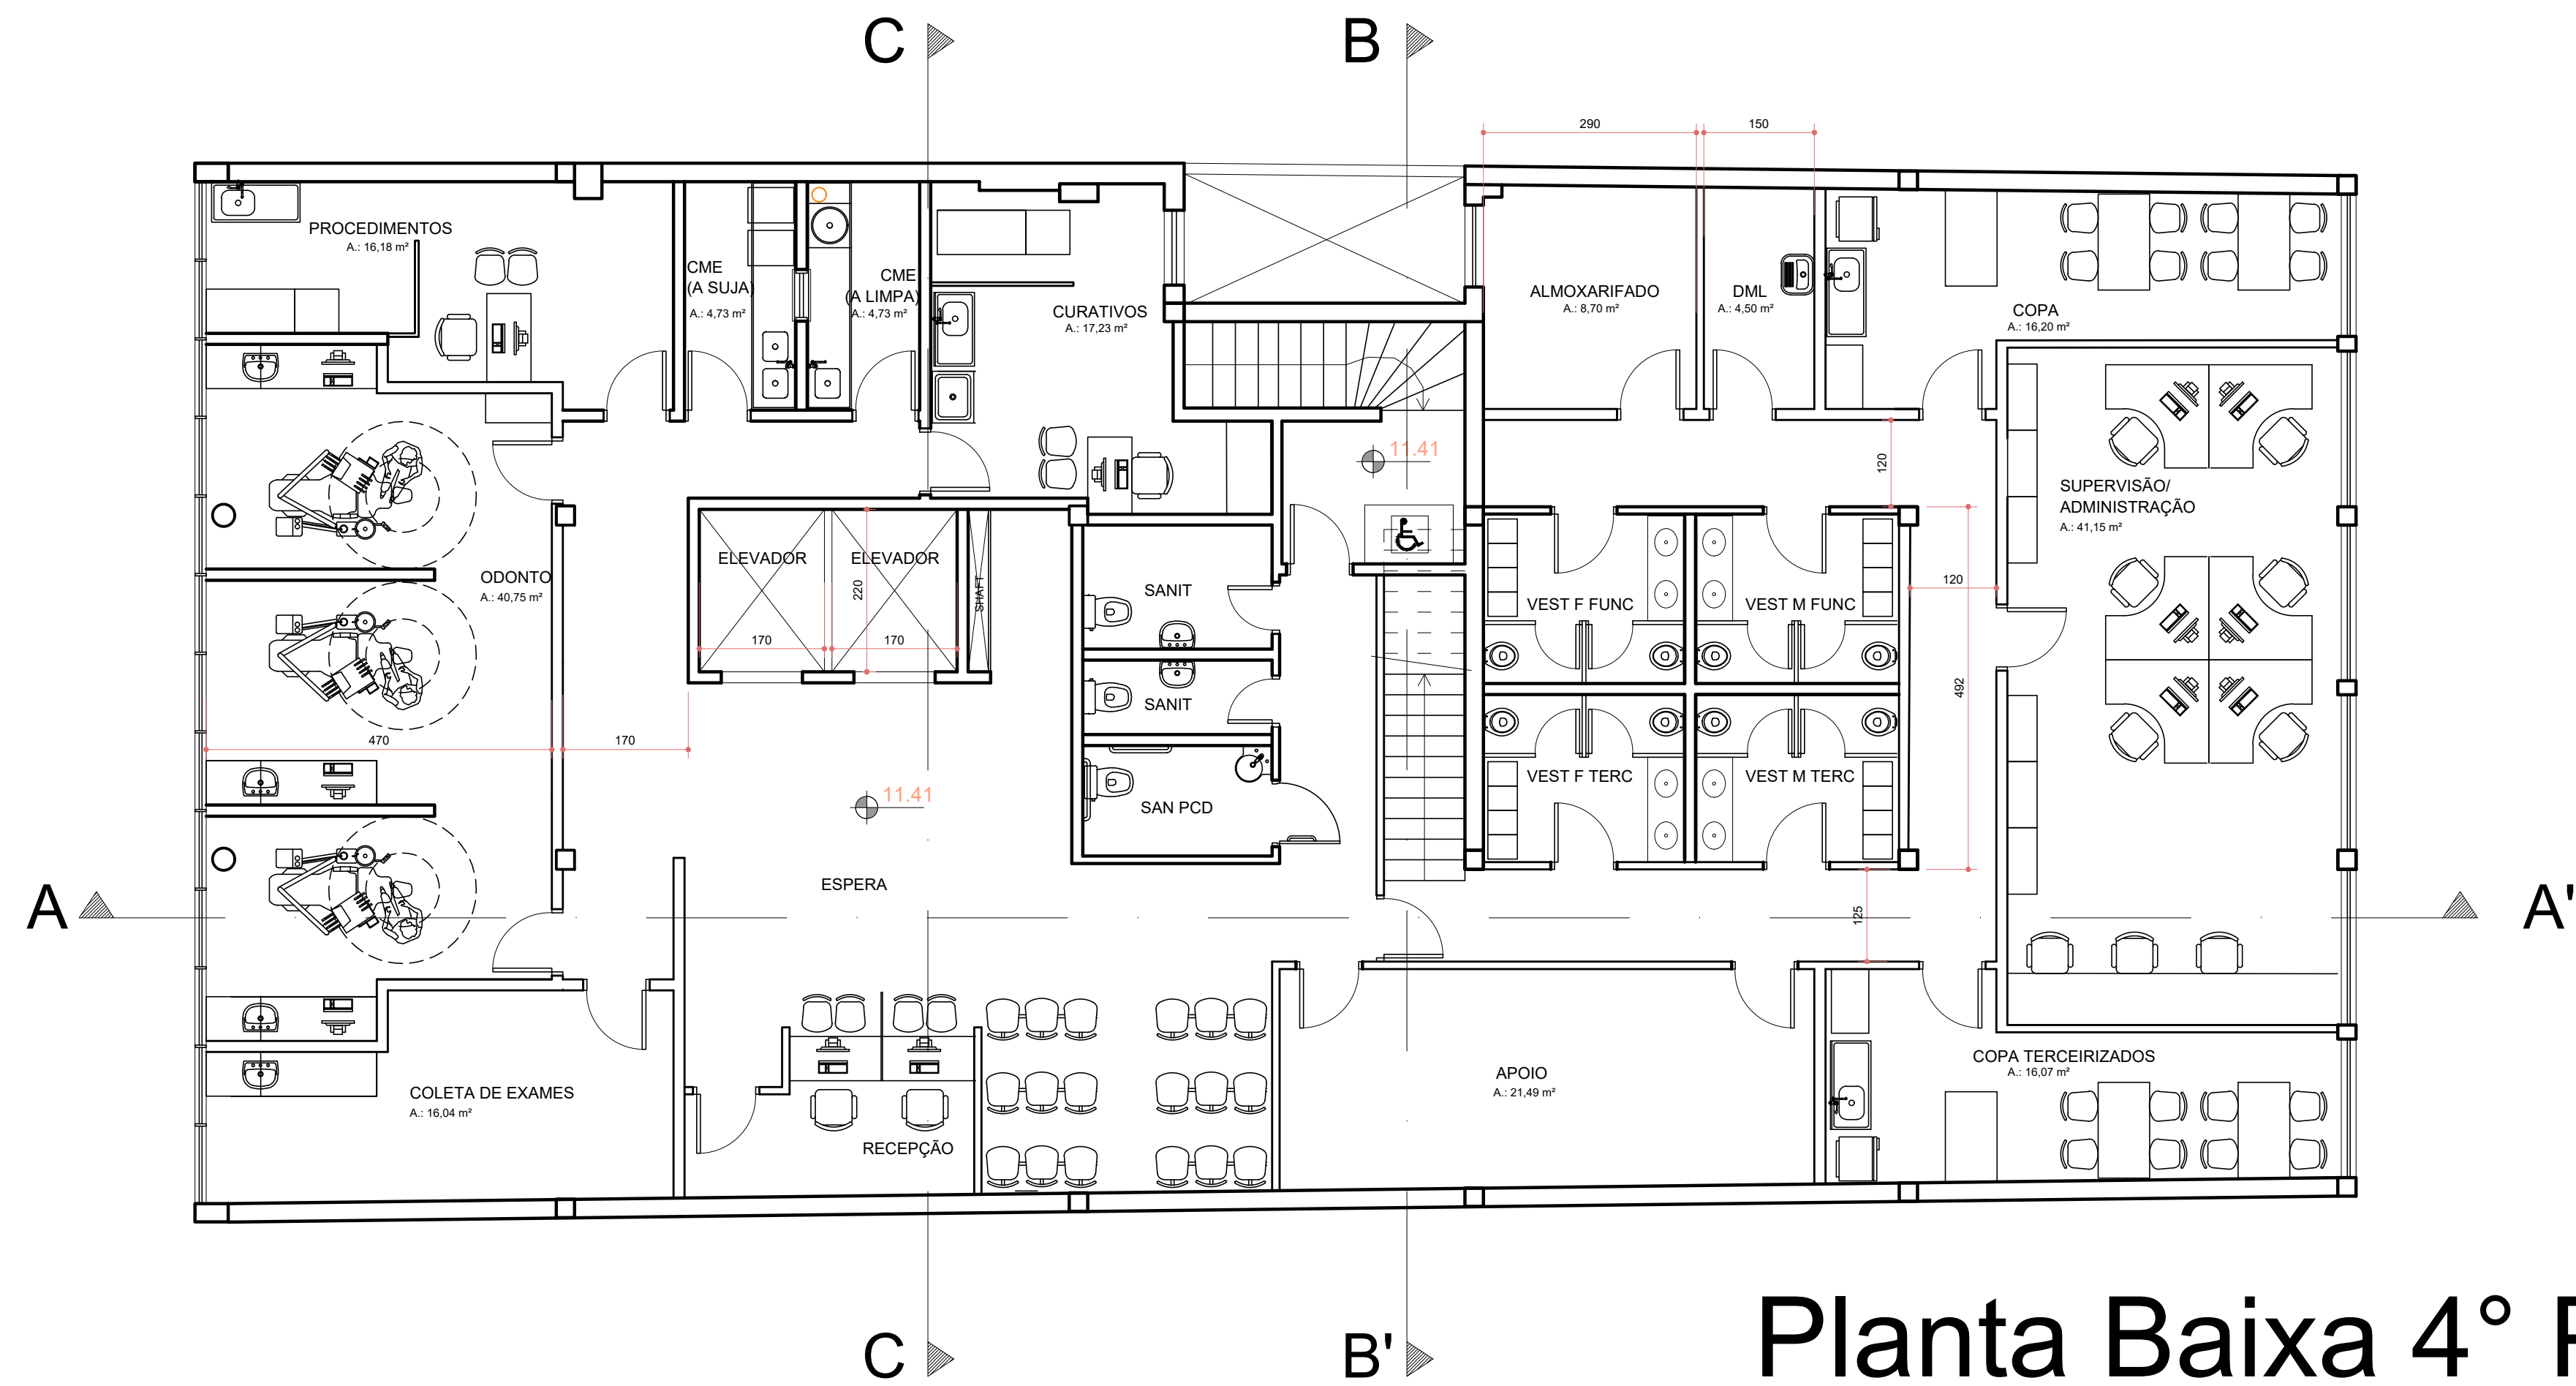


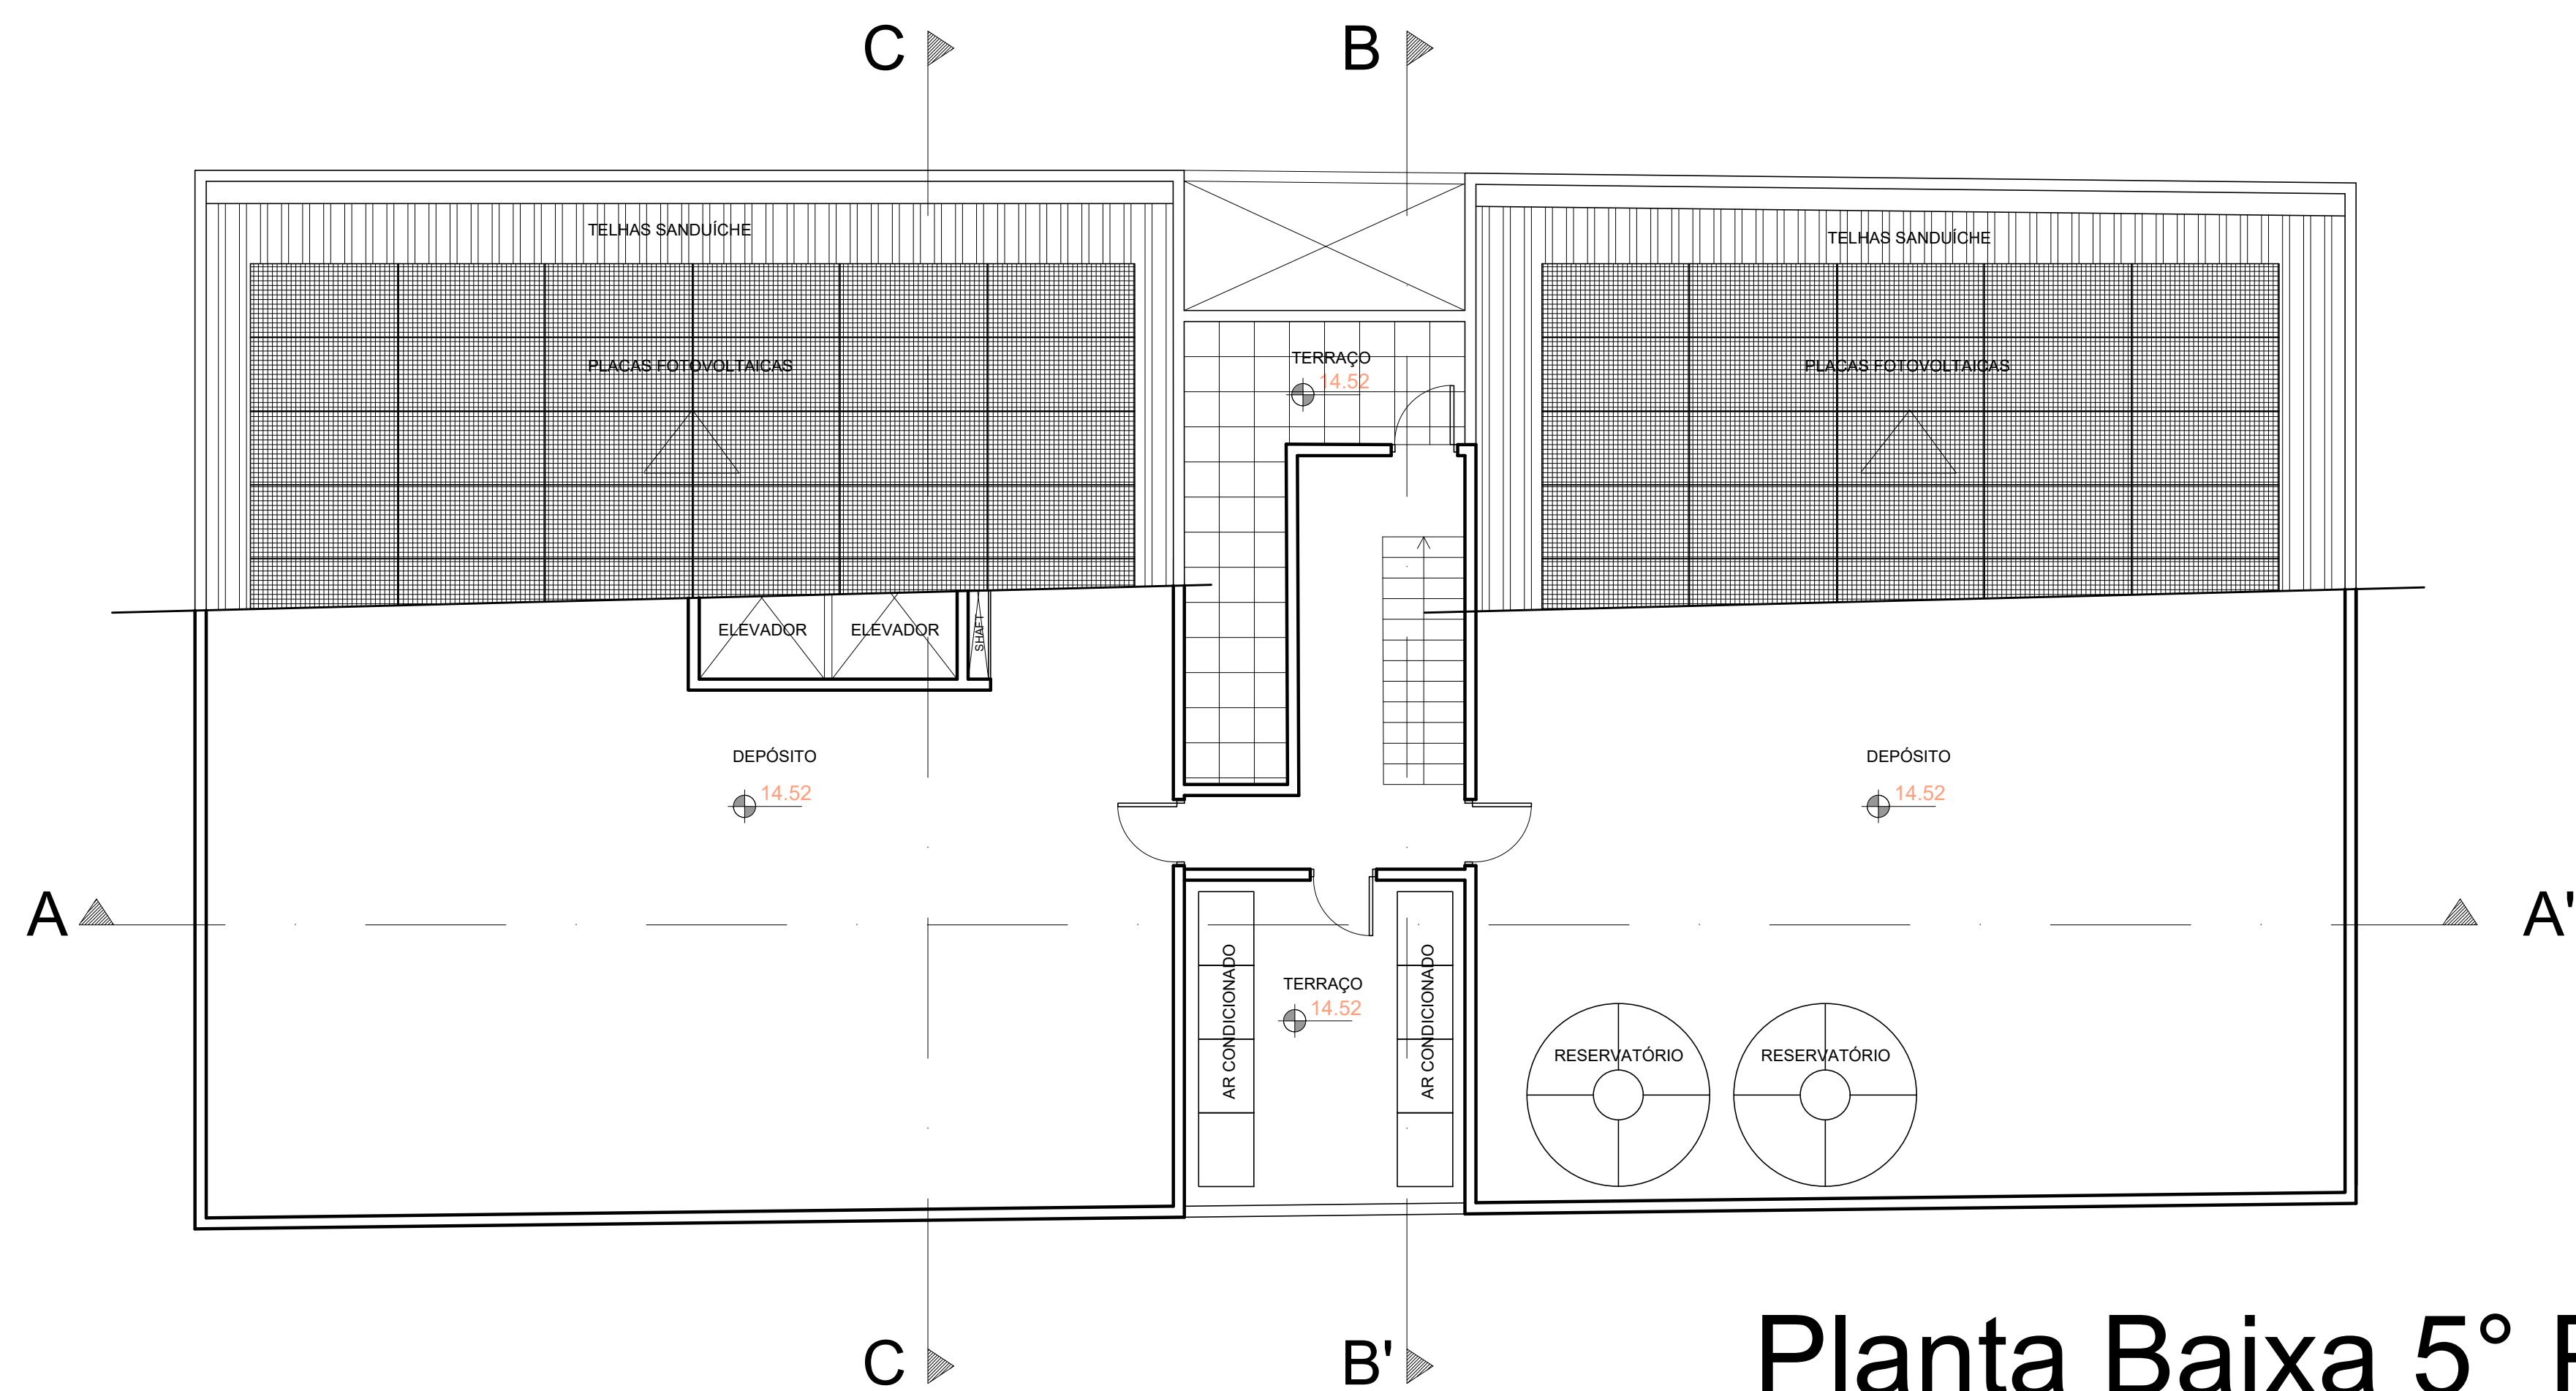

Planta Baixa 4º Pavimento

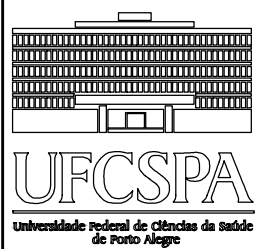

Planta Baixa 5º Pavimento

 Universidade Federal de Ciências da Saúde de Porto Alegre	UNIVERSIDADE FEDERAL DE CIÊNCIAS DA SAÚDE DE PORTO ALEGRE CLÍNICA DA FAMÍLIA RUA DA CONCEIÇÃO 434 - CENTRO - PORTO ALEGRE	
	ESTUDO PRELIMINAR PLANTAS BAIXAS DE LAYOUT 4º PAV. E 5º PAV	
 UFSCPA avenida Iguaçu - 41 - conjunto 601 petrópolis - porto alegre - rs - brasil	proprietário UFSCPA	escala 1/125 data 17.04.2023 desenho LIMA ARD coordenação ARD 2022-125 projeto ARQ. FÁBIO ANDRÉ ZATTI - CAU A320384-4 ARQ. MATEUS FRANCISCO AMBROS DA SILVA - CAU A137112-6 execução
	A03	