



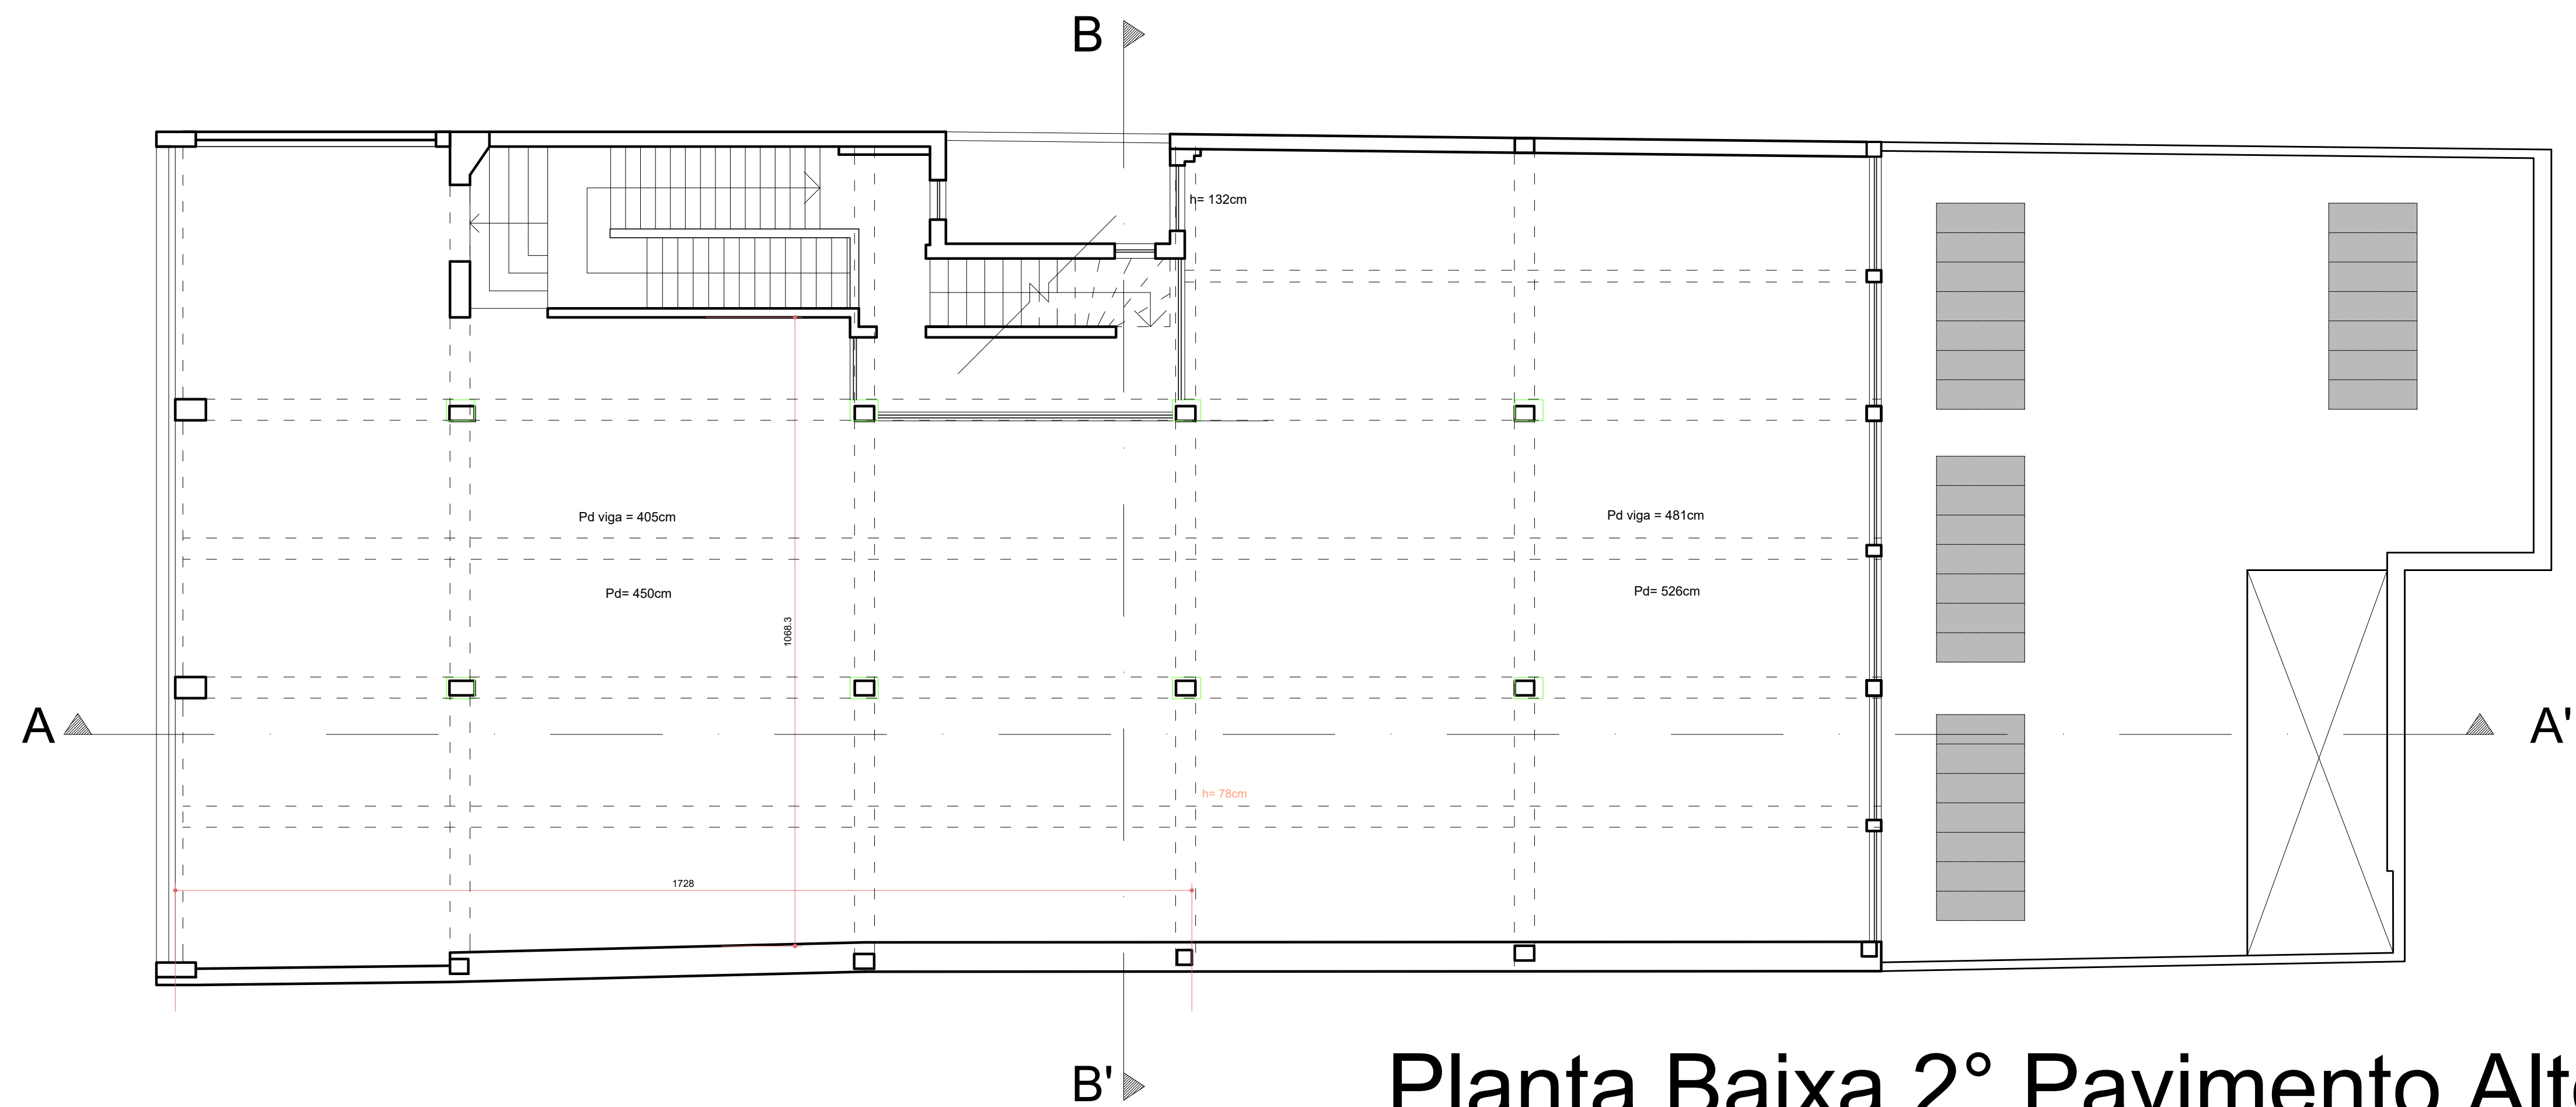

Planta Baixa 2º Pavimento Alto

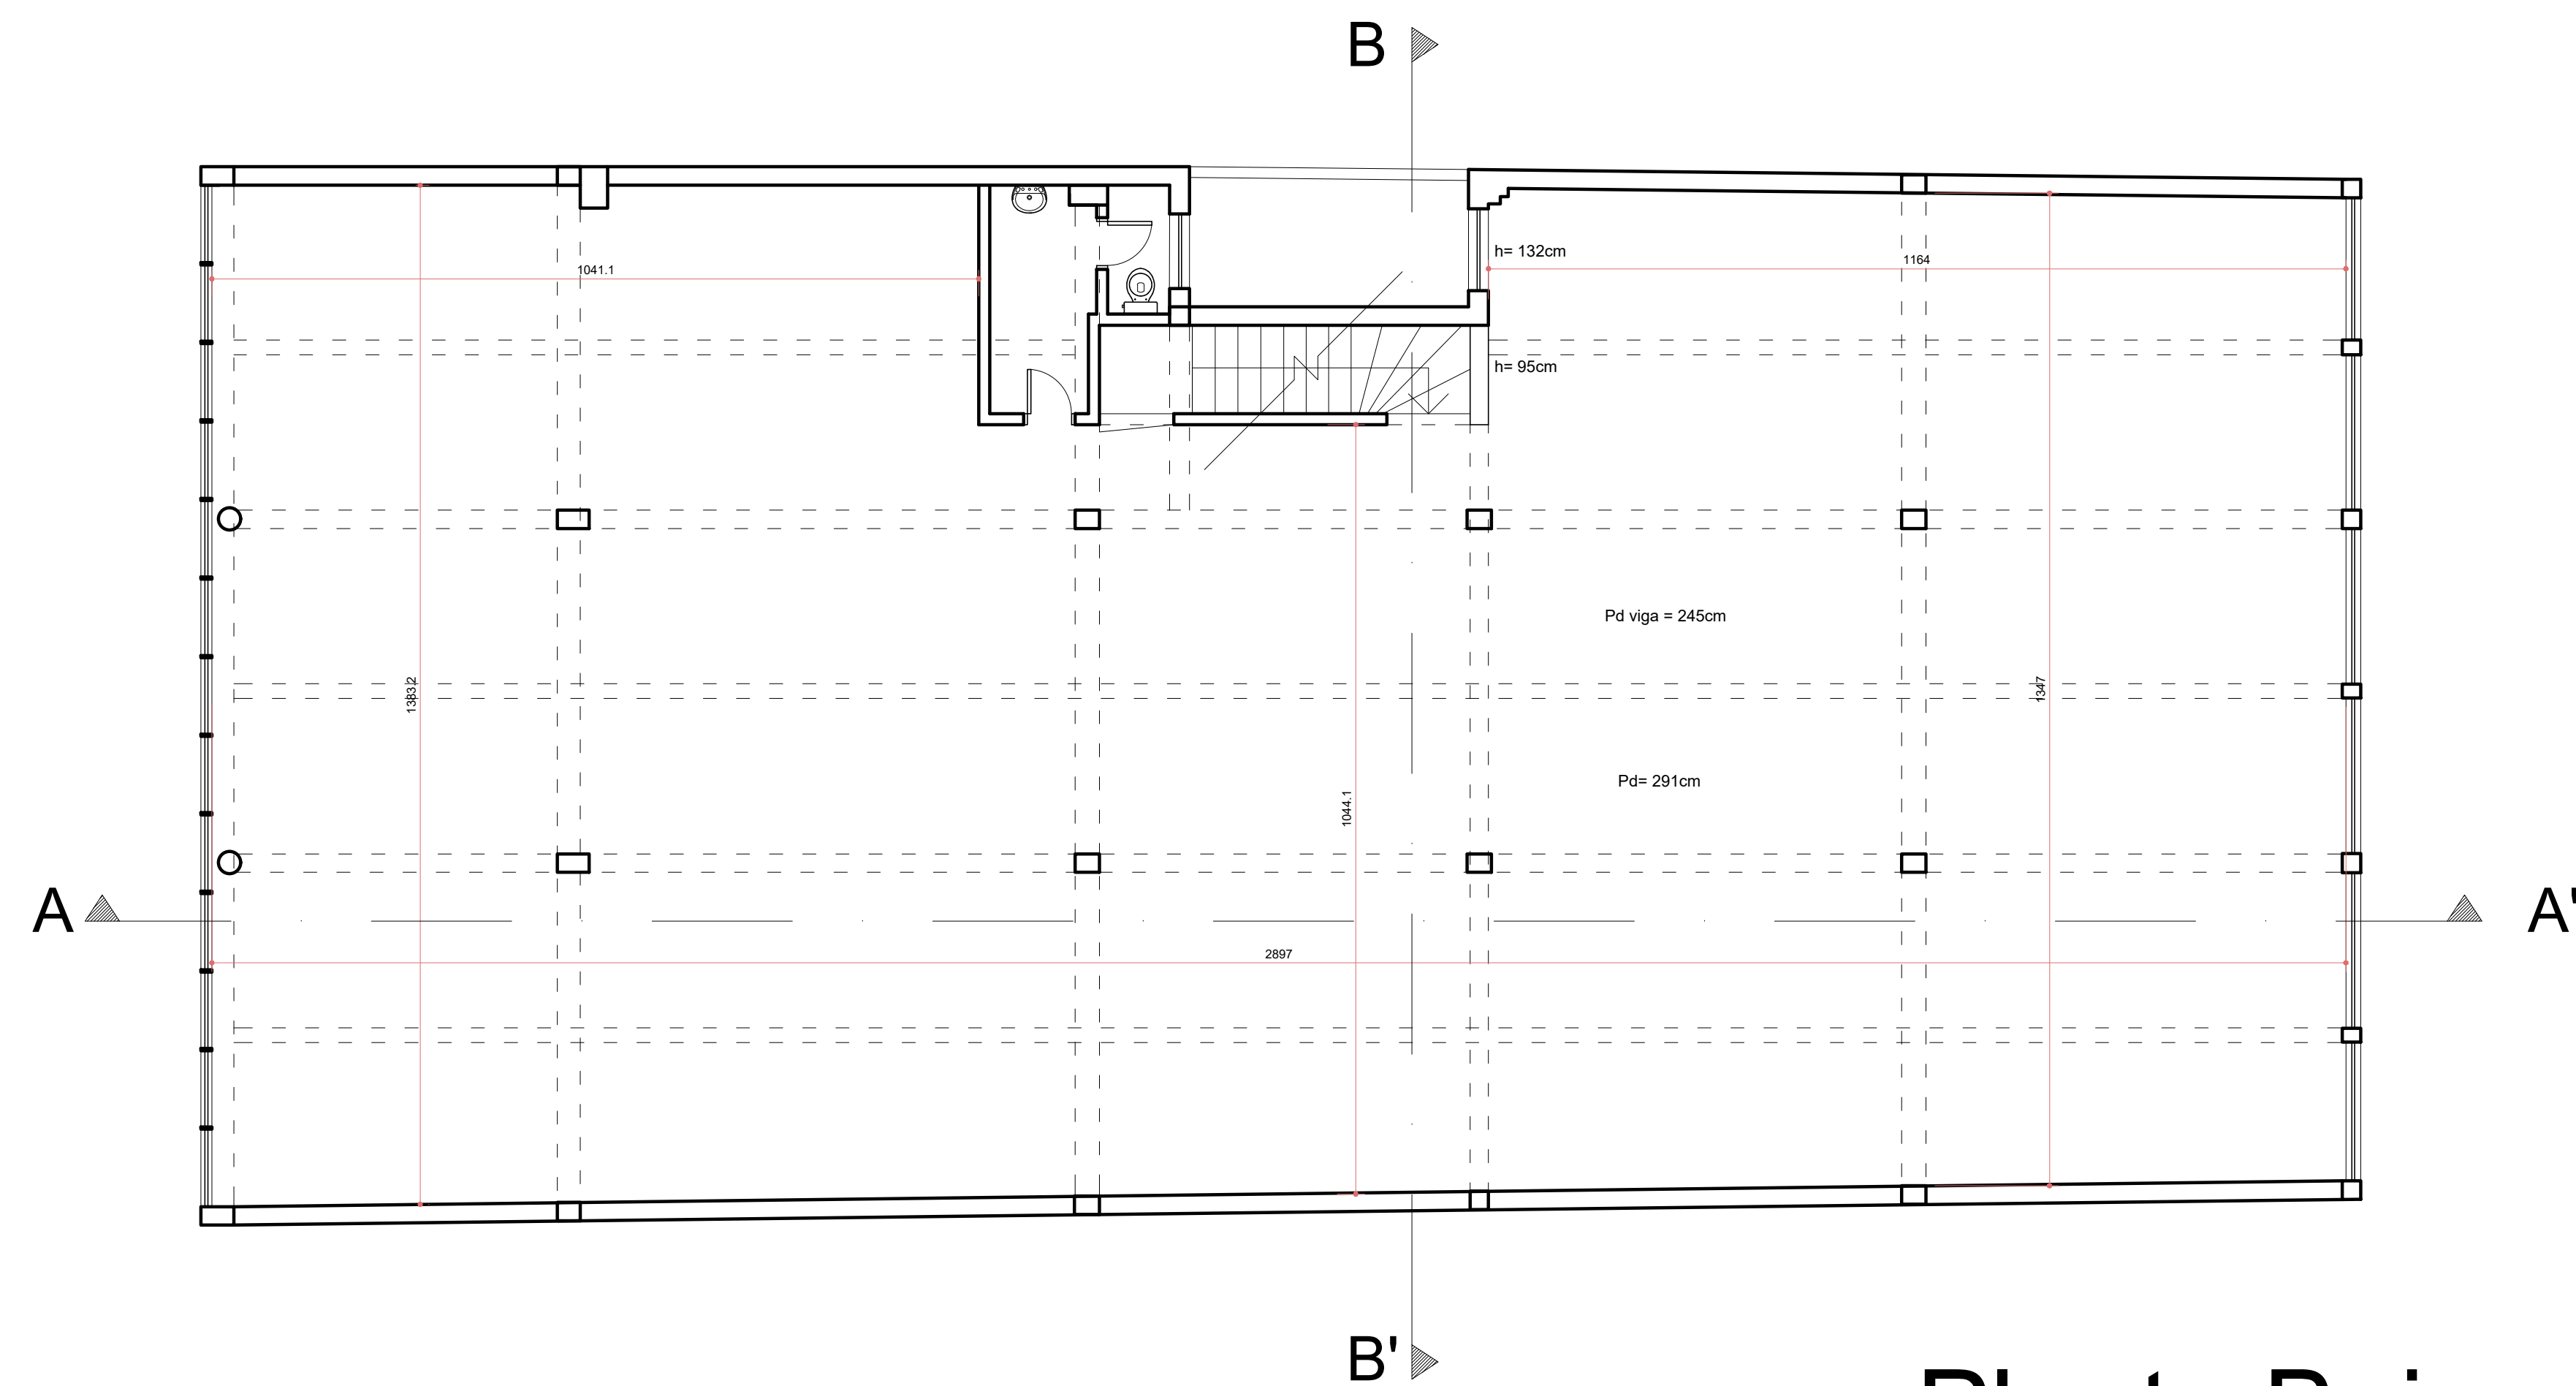

Planta Baixa 3º Pavimento



UFSCPA
Universidade Federal de Ciências da Saúde de Porto Alegre

UNIVERSIDADE FEDERAL DE CIÊNCIAS DA SAÚDE DE PORTO ALEGRE
CLÍNICA DA FAMÍLIA
RUA DA CONCEIÇÃO 434 - CENTRO - PORTO ALEGRE

coordenado

LEVANTAMENTO ARQUITETÔNICO
PLANTAS BAIXAS
2º PAV. ALTO, 3º PAV.

proprietário

UFSCPA

projeto

ARQ. FÁBIO ANDRÉ ZATTI - CAU A320384-4
ARQ. MATEUS FRANCISCO AMBROS DA SILVA - CAU A137112-6

execução

escala

1/50

data

17.05.2023

desenhado

UMA ARQ.

2022-125

projeto

L02

fone / fax (51) 3221.3083
homepage www.ufma.arq.br
e-mail uma@ufma.arq.br

av. Itália, 411 - conjunto 401
petropolis - porto alegre - rs - brasil