

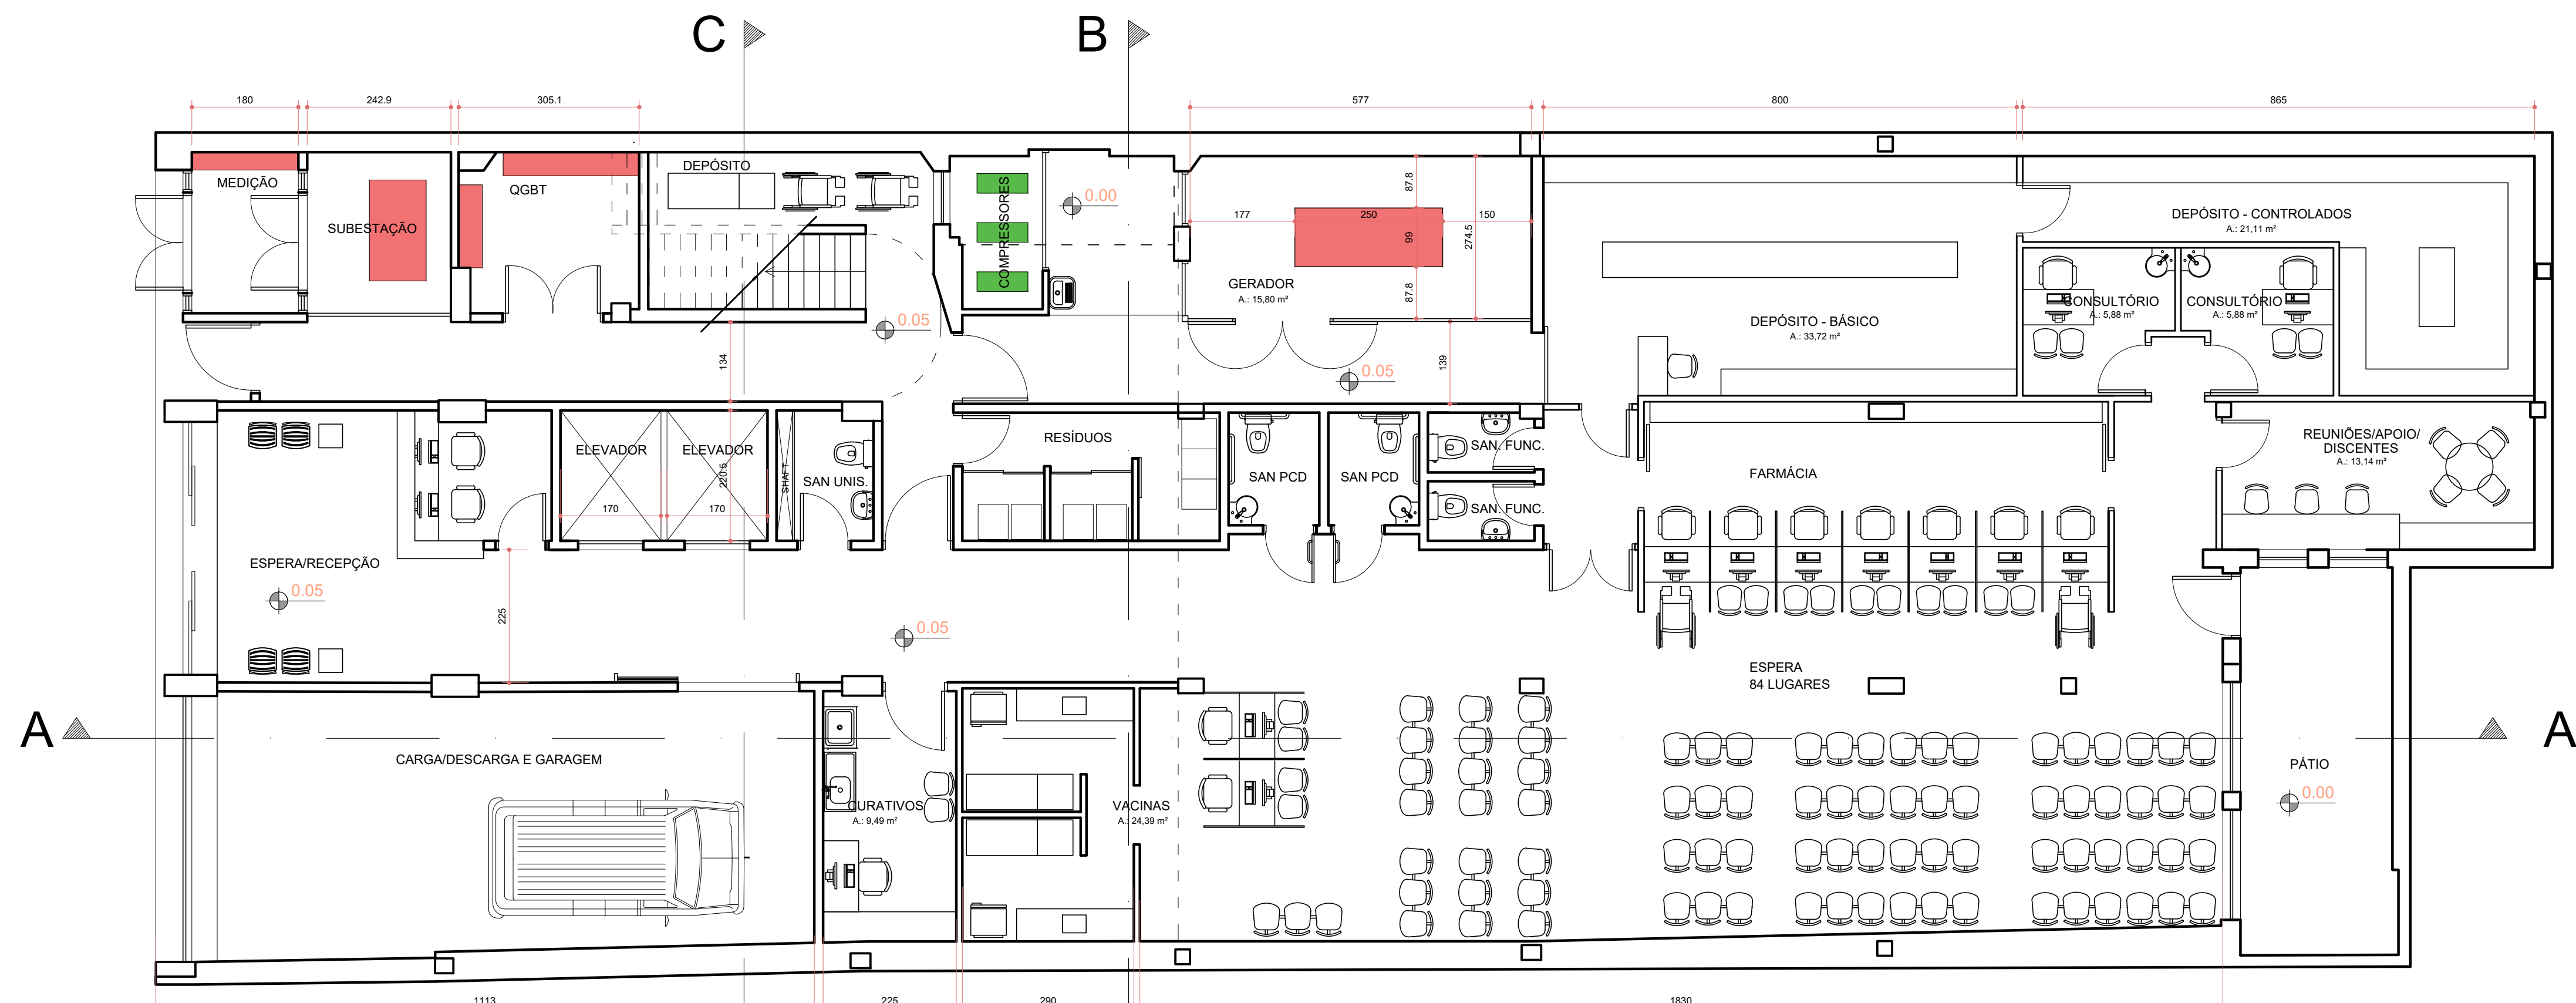


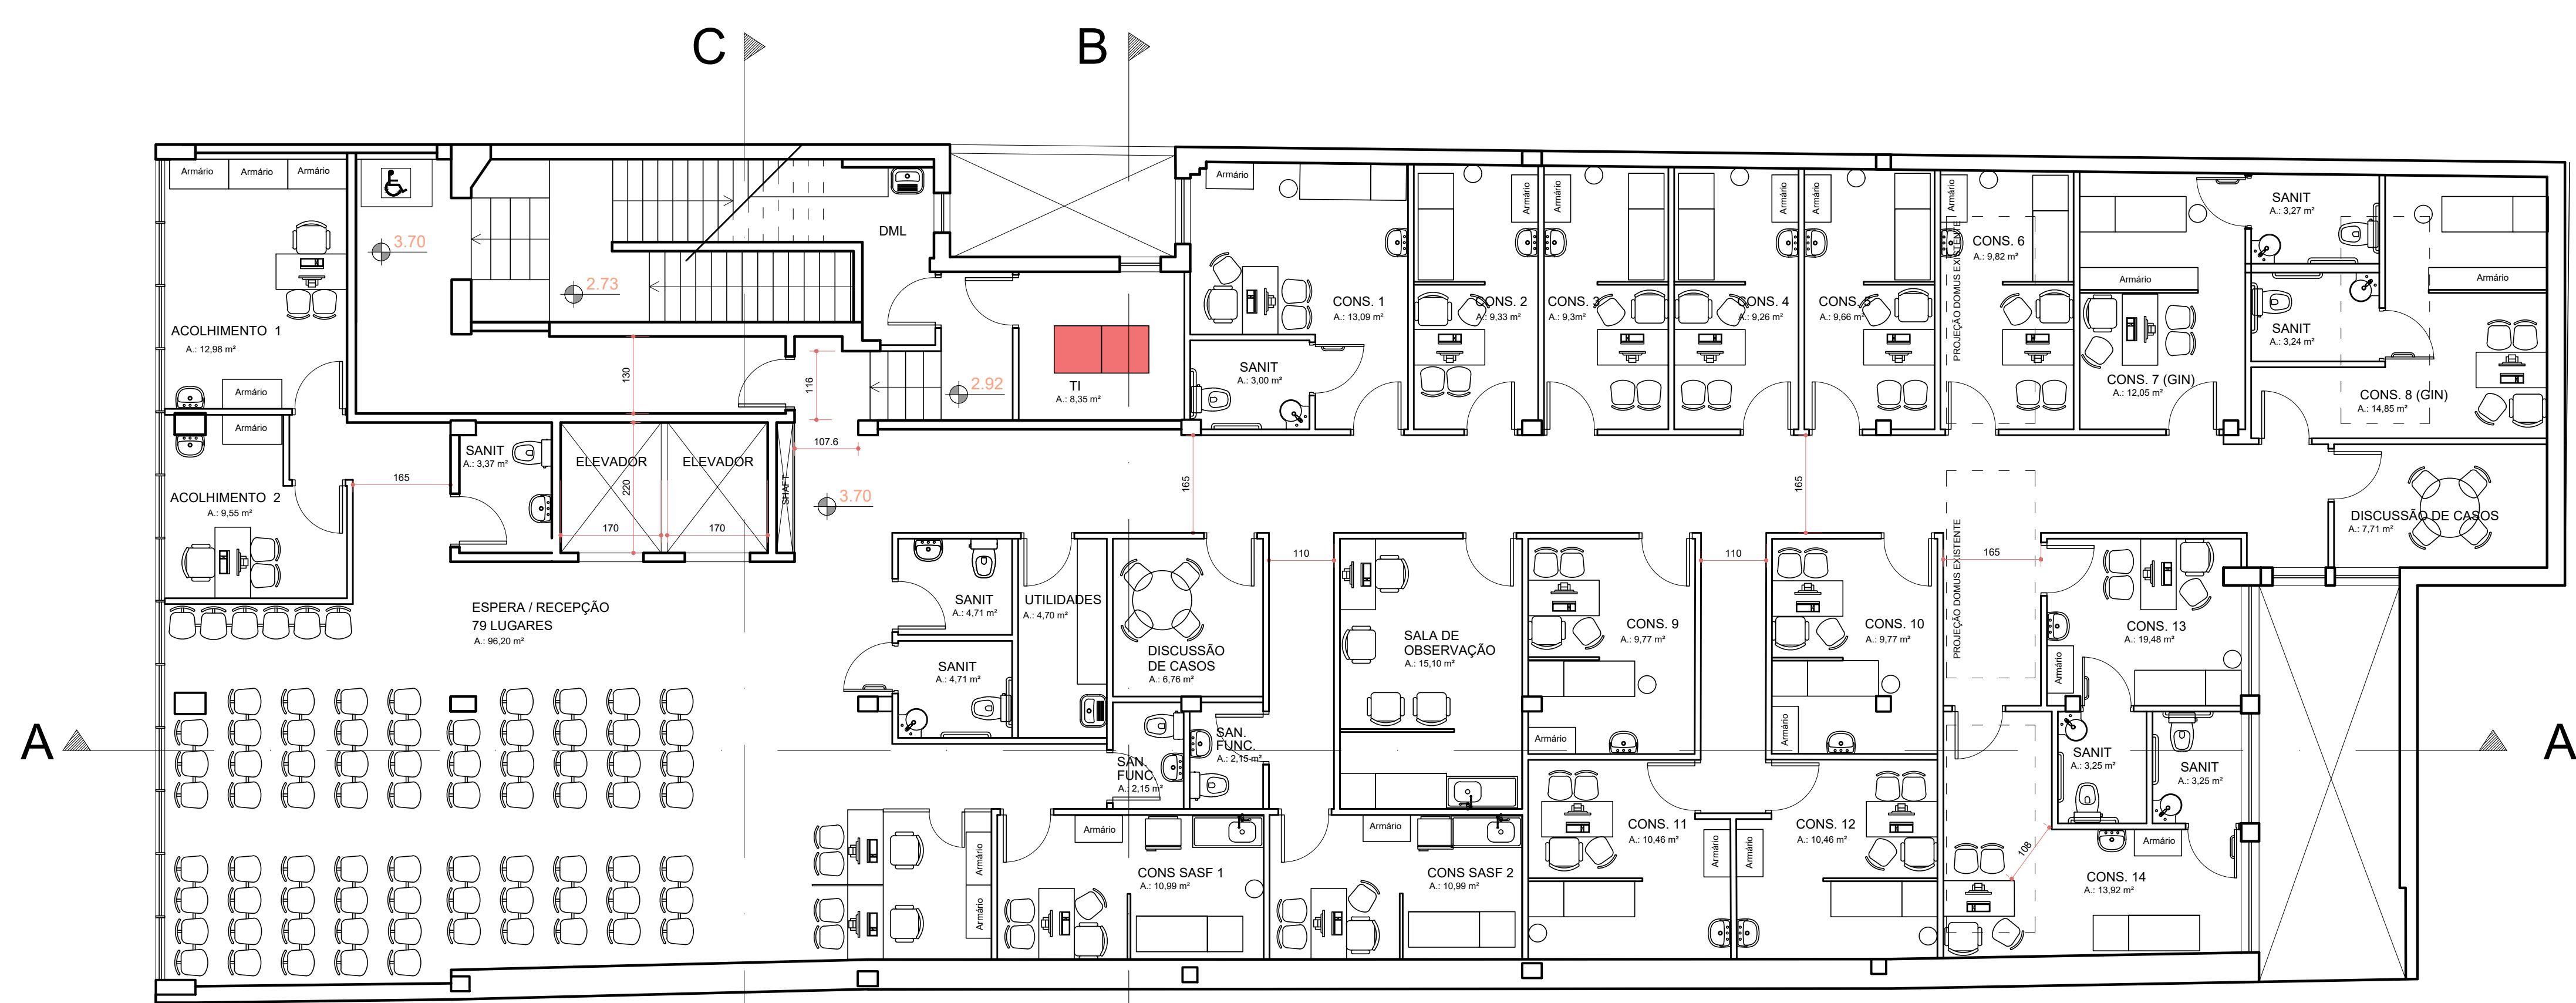

Planta Baixa Térreo

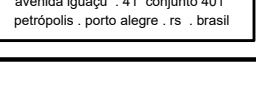

Planta Baixa 2º Pavimento Baixo

 Universidade Federal de Ciências da Saúde de Porto Alegre	UNIVERSIDADE FEDERAL DE CIÊNCIAS DA SAÚDE DE PORTO ALEGRE CLÍNICA DA FAMÍLIA RUA DA CONCEIÇÃO 434 - CENTRO - PORTO ALEGRE	
	ESTUDO PRELIMINAR - PROJETO ARQUITETÔNICO PLANTAS BAIXAS DE LAYOUT TÉRREO, 2º BAIXO	
 UFSCPA	proprietário	UFSCPA
	projetado por	ARO: FÁBIO ANDRÉ ZATTI - CAU A320384-4 ARQ. MATEUS FRANCISCO AMBROS DA SILVA - CAU A137112-6
 UFSCPA	execução	
	escala 1:50 data 29.06.2023 desenho LIMA ARQ. cópia para 2022-125 assinatura	