

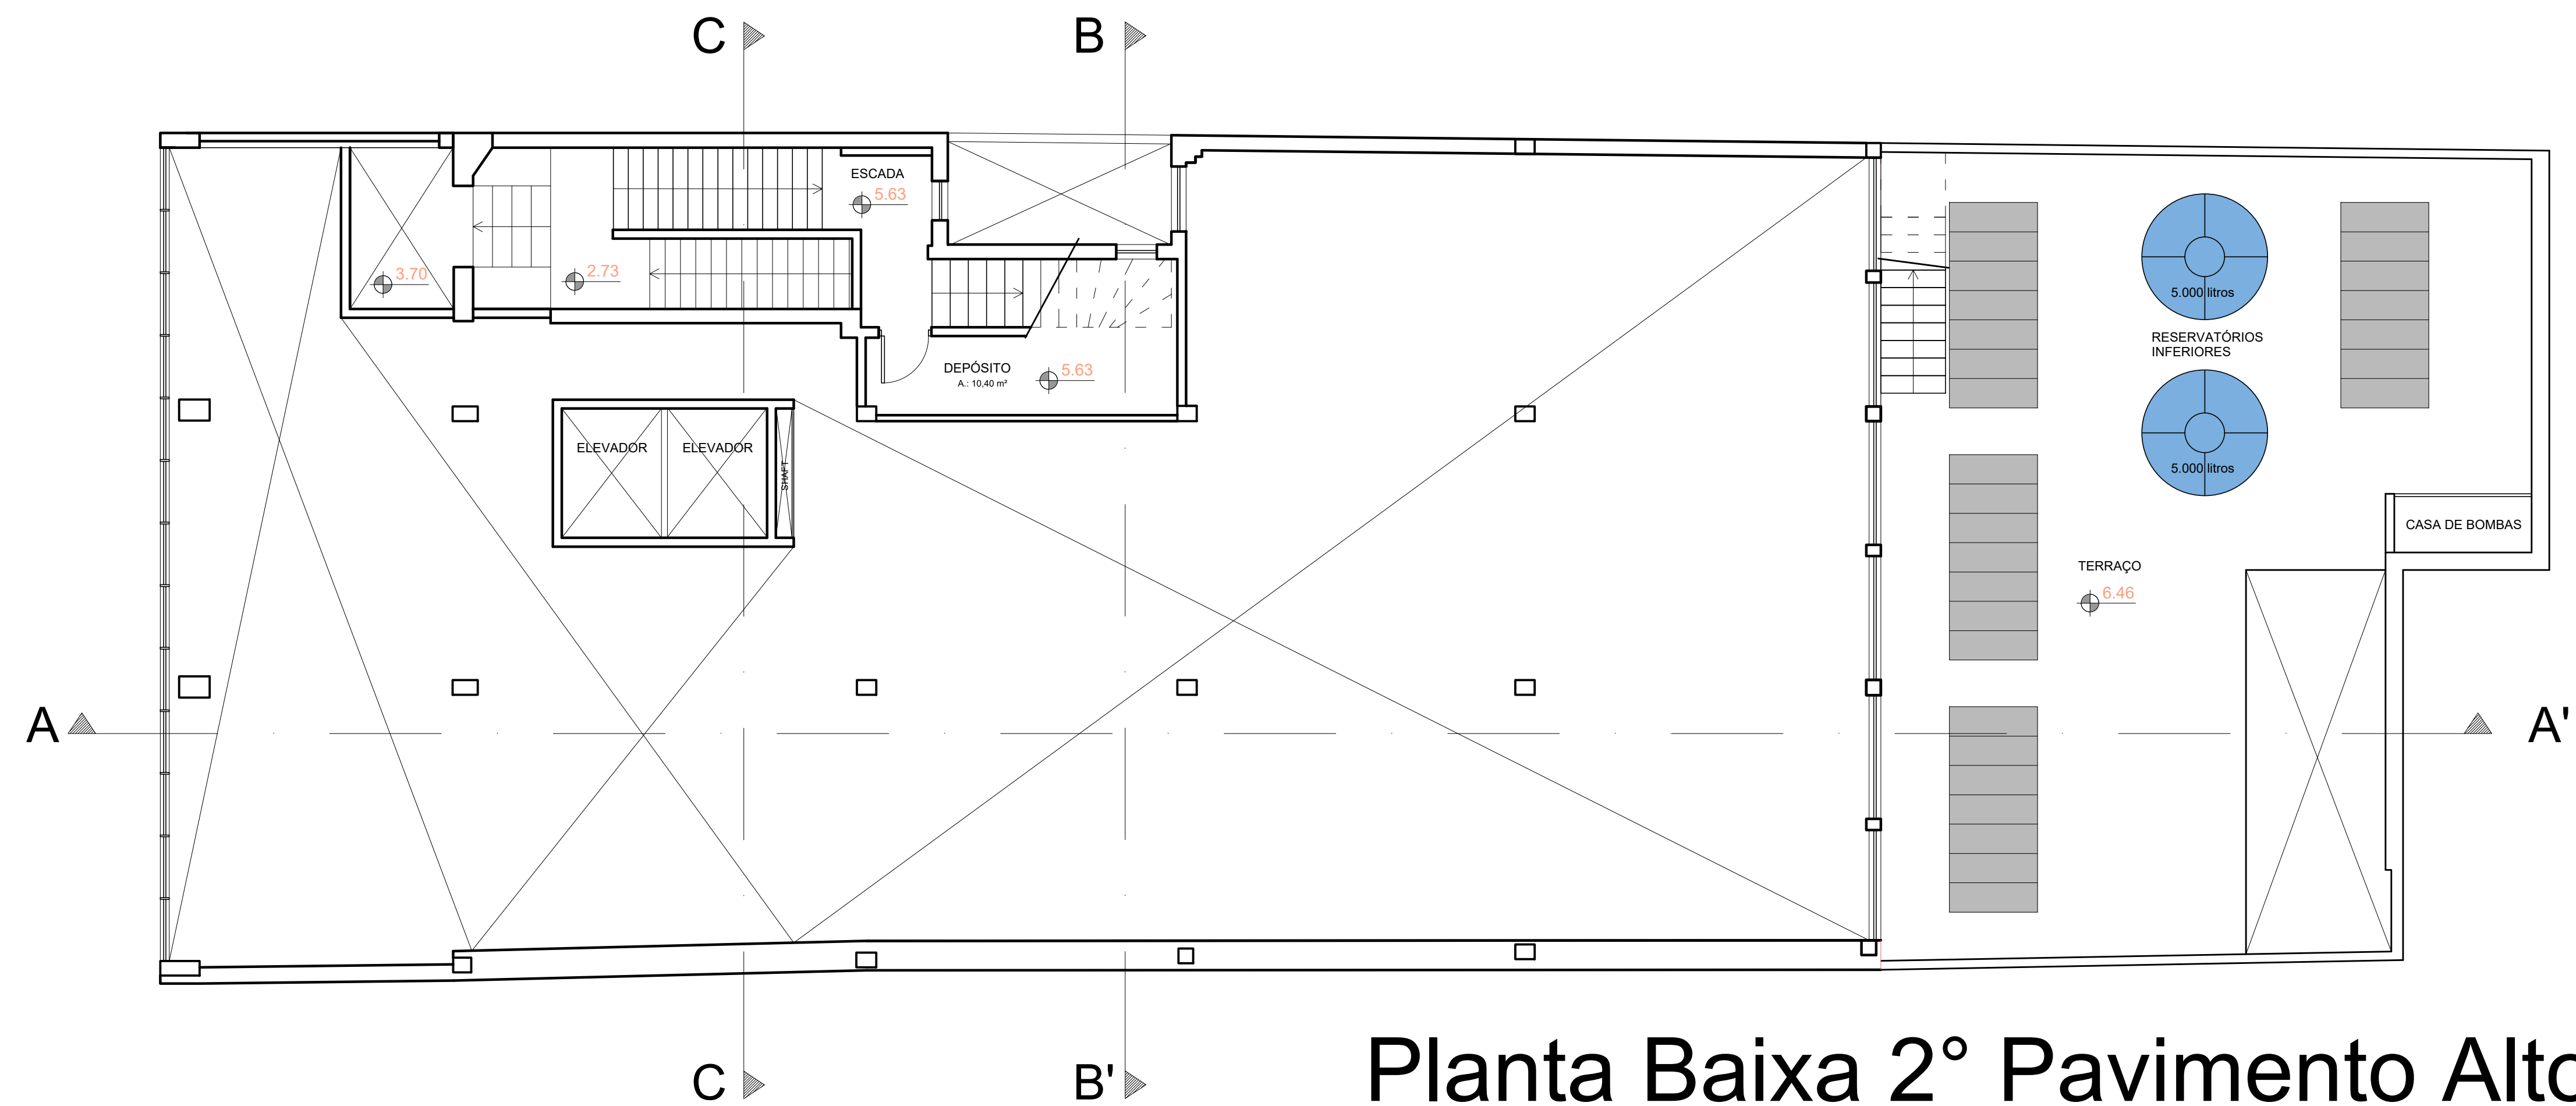


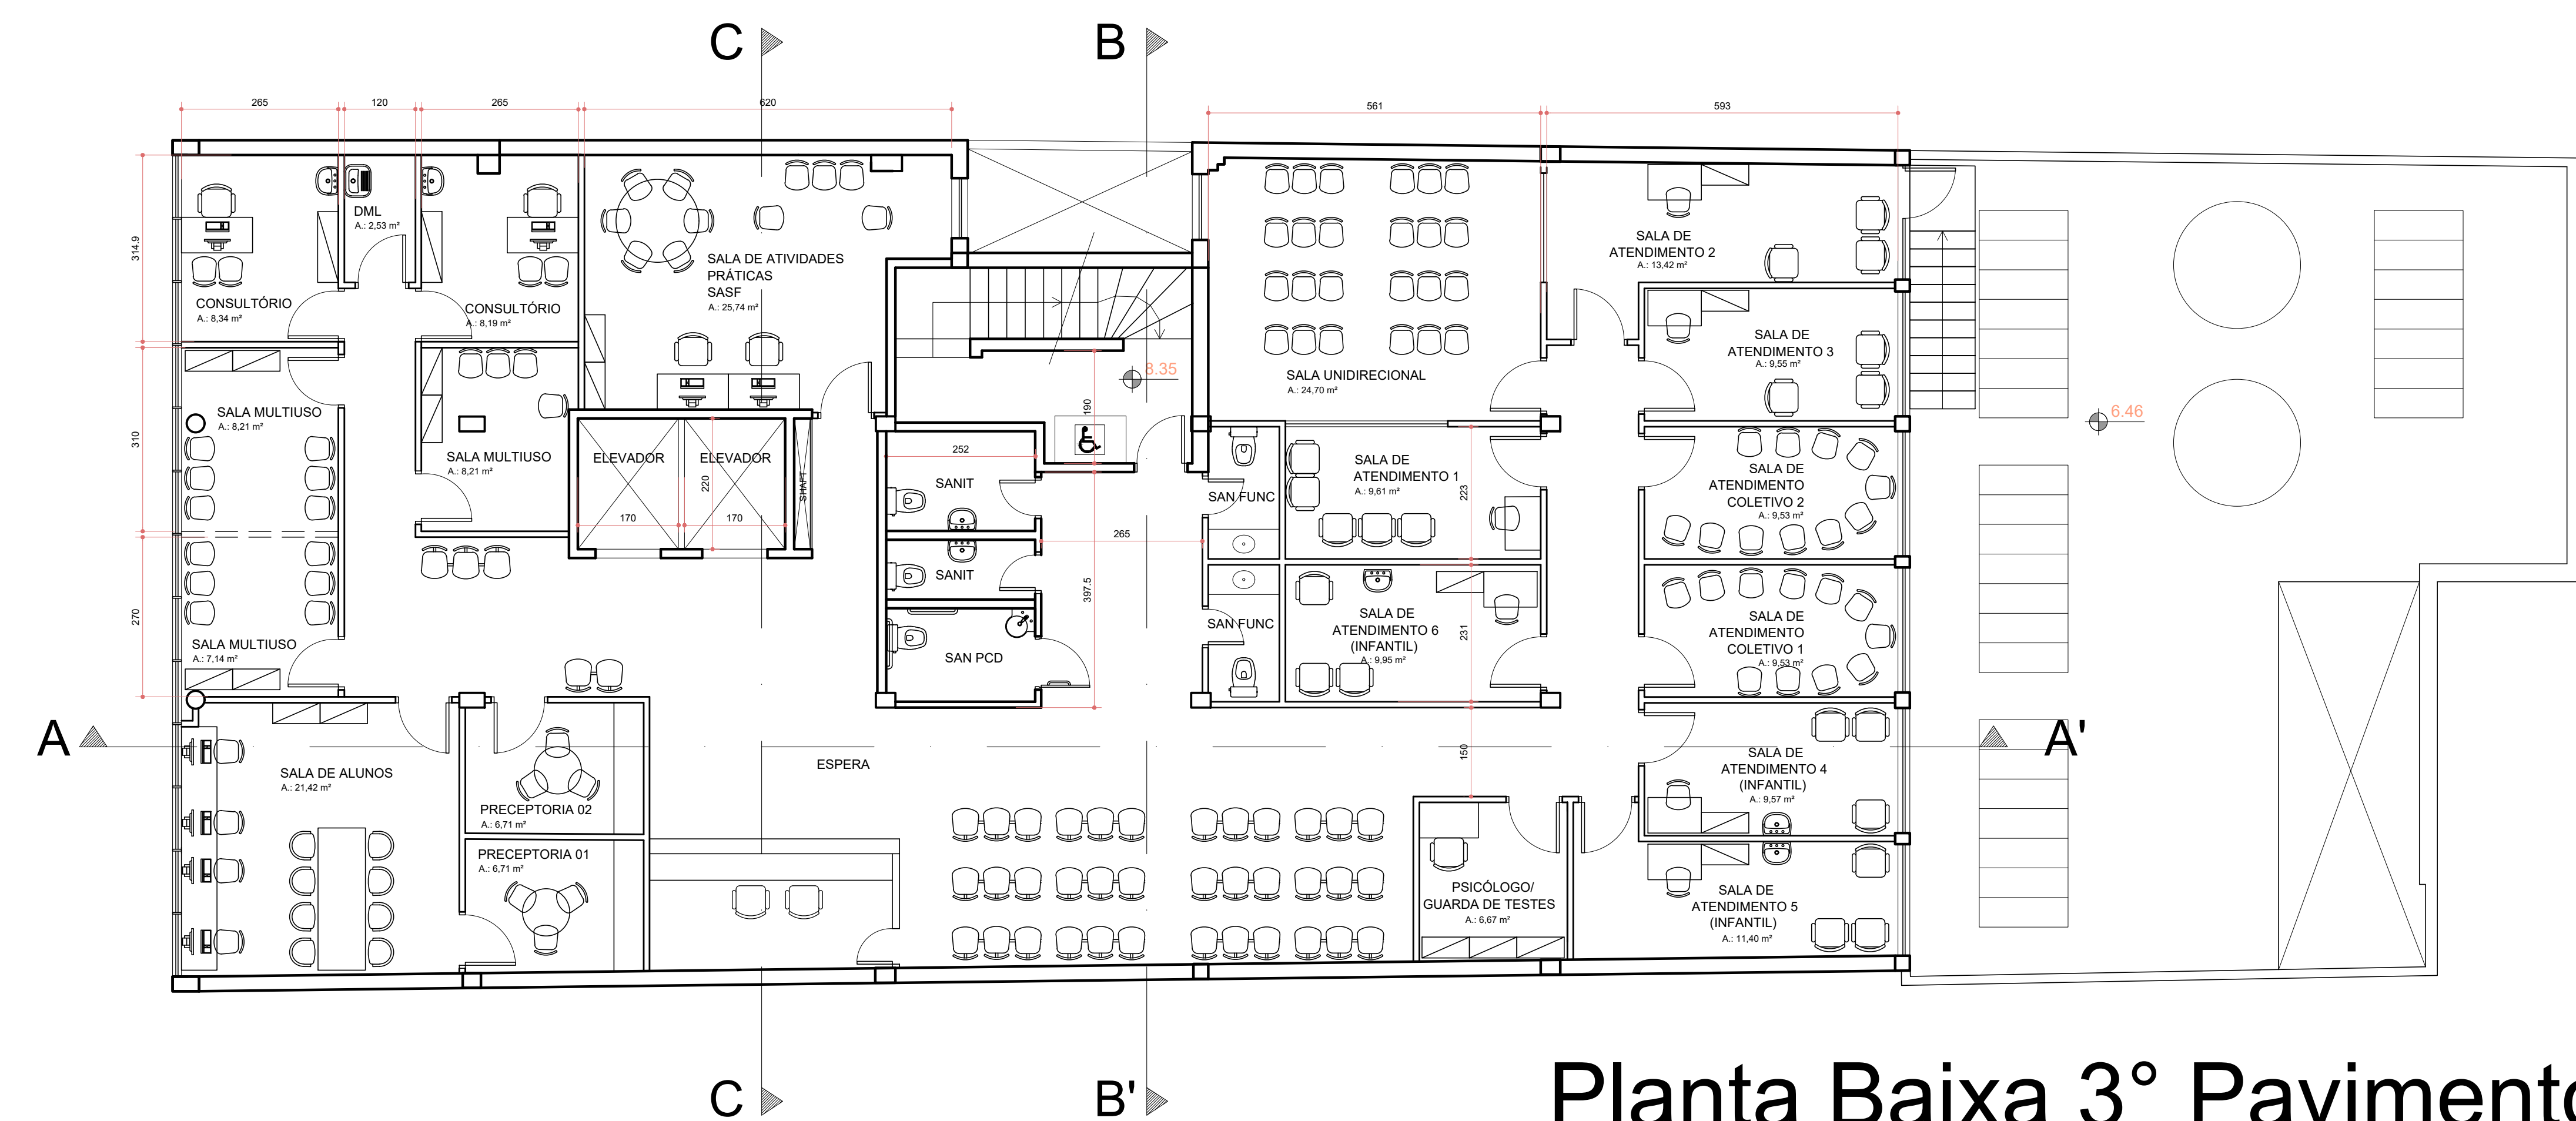

Planta Baixa 2º Pavimento Alto

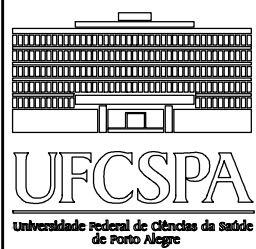

Planta Baixa 3º Pavimento

 UFSCSPA Universidade Federal de Ciências da Saúde de Porto Alegre	UNIVERSIDADE FEDERAL DE CIÊNCIAS DA SAÚDE DE PORTO ALEGRE CLÍNICA DA FAMÍLIA RUA DA CONCEIÇÃO 434 - CENTRO - PORTO ALEGRE		
	ESTUDO PRELIMINAR - PROJETO ARQUITETÔNICO PLANTAS BAIXAS DE LAYOUT 2º PAV. ALTO, 3º PAV.		
	proprietário	UFSCSPA	escala 1/50
	projeto	ARO: FÁBIO ANDRÉ ZATTI - CAU A320384-4 ARQ: MATEUS FRANCISCO AMBROS DA SILVA - CAU A137112-6	data 29.06.2023 desenho LIMA ARQ cópia para 2022-125 assinatura
execução			A02

fone / fax: (51) 3221.3083
homepage: www.ufma.arq.br
e-mail: uma@ufma.arq.br

av. Iguaçu, 41 - conjunto 401
petrópolis - porto alegre - rs - brasil