



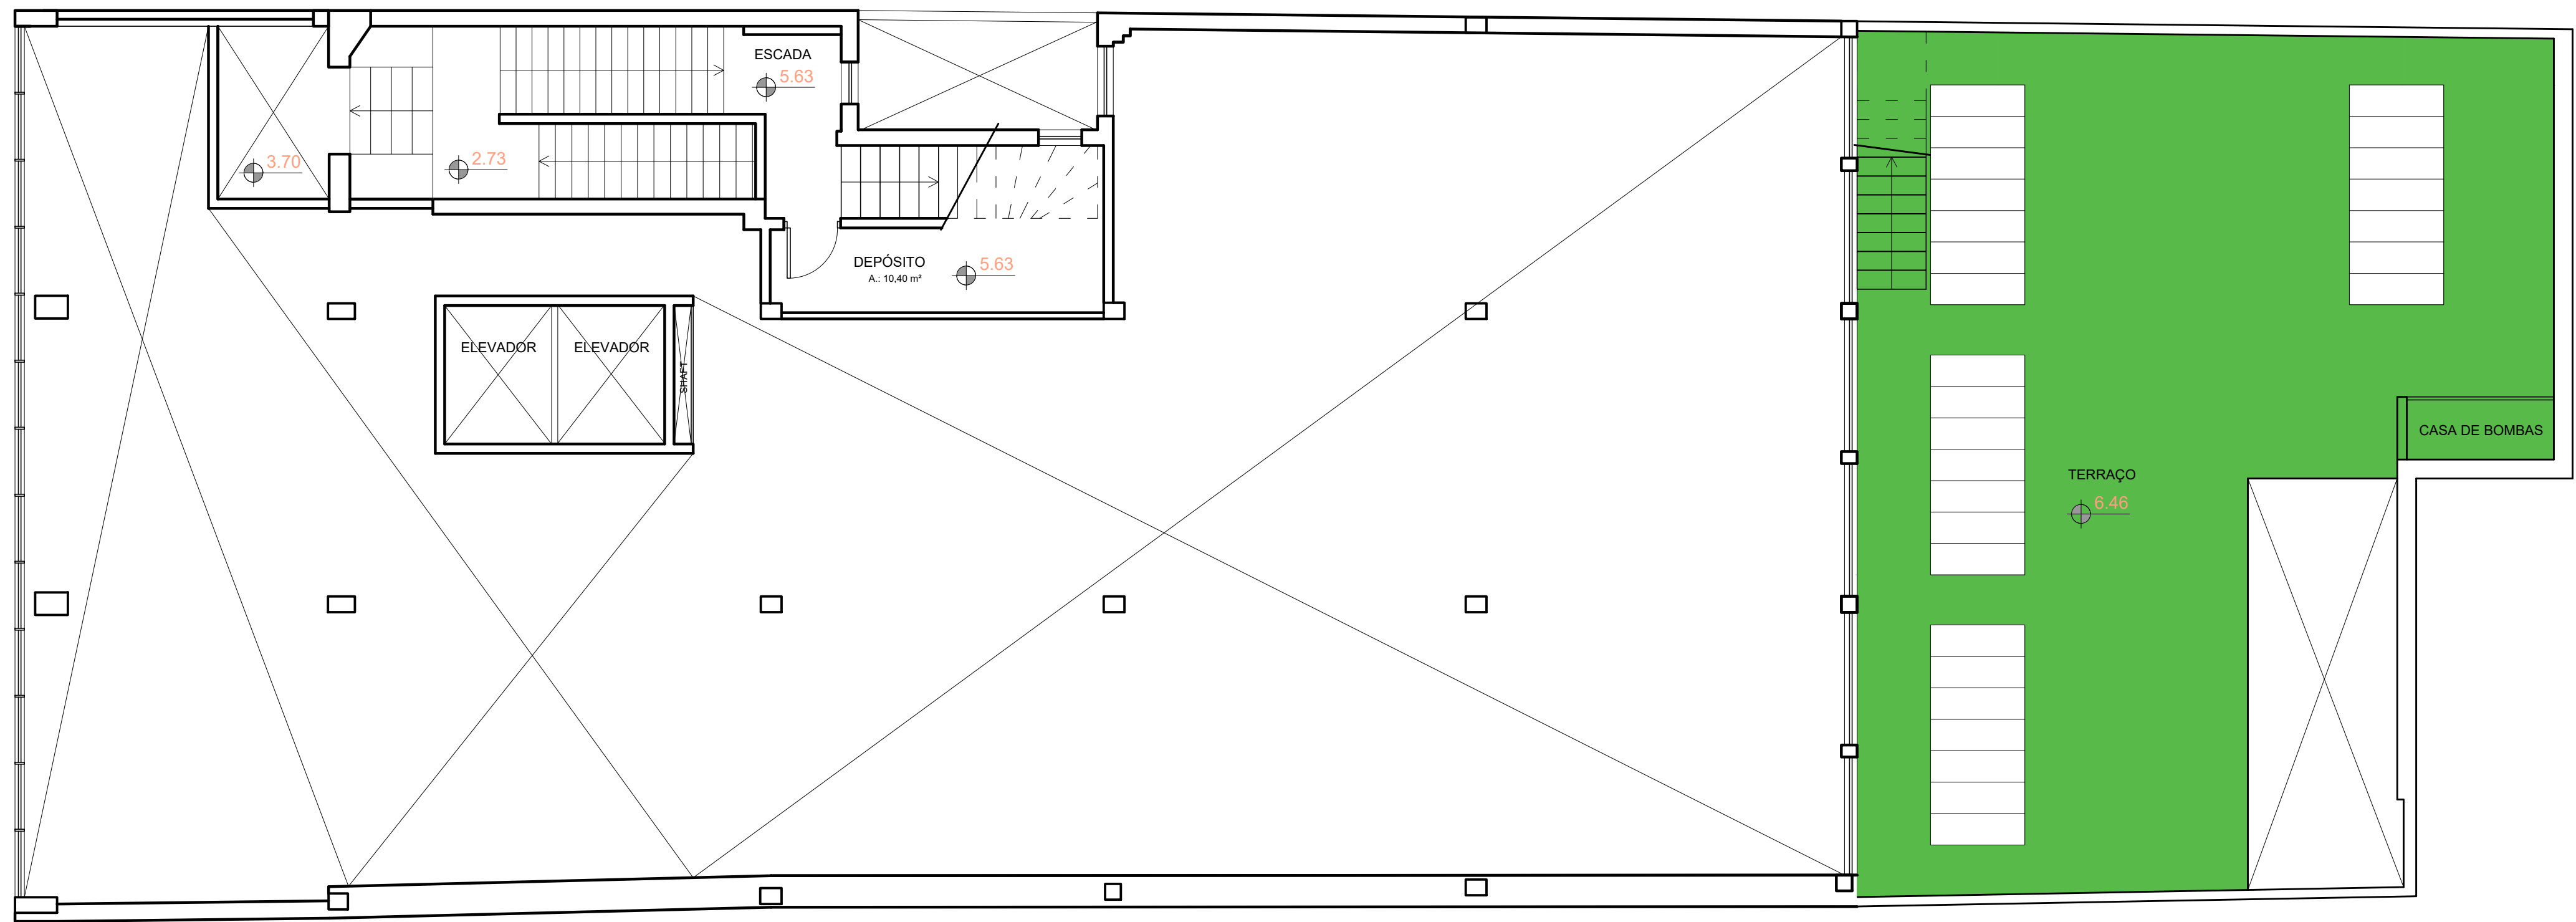

- Legenda Tipos de Impermeabilização
- Cristalização
 - Manta asfáltica
 - Argamassa Flexível com Fibra

Planta Baixa 2º Pavimento Alto

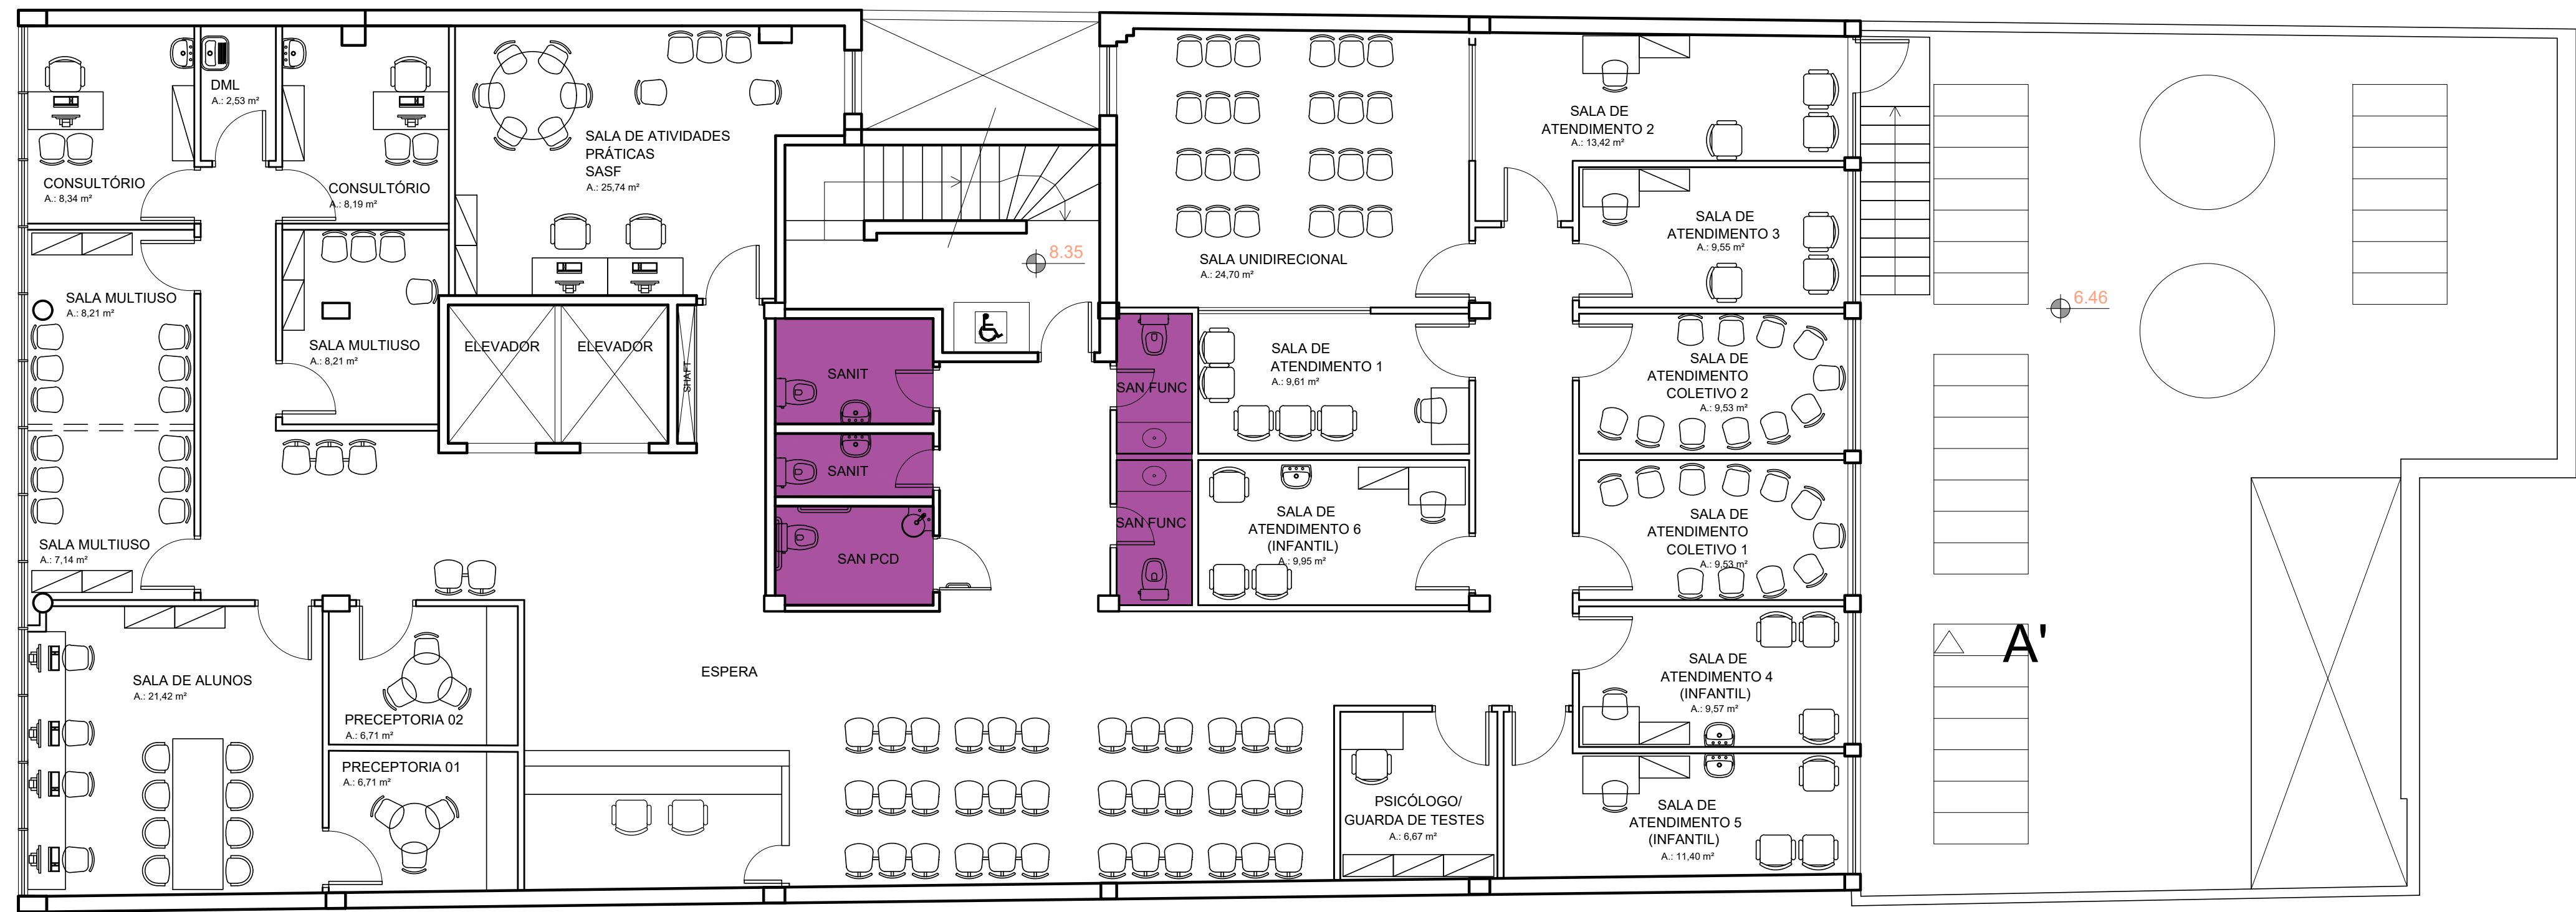

Planta Baixa 3º Pavimento



UNIVERSIDADE FEDERAL DE CIÊNCIAS DA SAÚDE DE PORTO ALEGRE
CLÍNICA DA FAMÍLIA
RUA DA CONCEIÇÃO 434 - CENTRO - PORTO ALEGRE

ESTUDO PRELIMINAR - PROJETO DE IMPERMEABILIZAÇÃO
PLANTAS BAIXAS
2º BAIXO, 3º

telefone / fax homepage e-mail	(51) 3221.3083 www.ufma.arq.br ufma@ufma.arq.br	escala 1:50
projetado UFSCSPA		data 30.06.2023
execução		desenho LIMA ARQ
projetado ARO: FÁBIO ANDRÉ ZATTI - CAU A320384-4 ARQ: MATEUS FRANCISCO AMBROS DA SILVA - CAU A137112-6		assinatura 2022-125
		102