


- 2 - OS CABEÇOS ILLI, DENTRADOS, NO SOLO E TOMBOS OS CABEÇOS ALIMENTADORES DEVERÃO POSSUIR TENSÃO DE PLOAMENTO 0,9/11V
- 3 - OS CABEÇOS ALIMENTADORES DE ILUMINAÇÃO E TOMBOS DEVERÃO TER SUA BOLA ILLI, 1,5 mm
- 4 - OS ELETRÓDOS DA REDE ELÉTRICA, NO COTIDÃO DEVERÃO SER DE 400 mm (Ø 1)
- 5 - OS ELETRÓDOS DA REDE LÓGICA, TELEFONIA, NO COTIDÃO DEVERÃO SER DE 425 mm (1)
- 6 - CONSIDERAR VOLT METRO EM TENSÃO AS DENTRADAS (SABIAS) DE ELETRÓDOS.

ELETRODUTOS E ELETROCALHAS

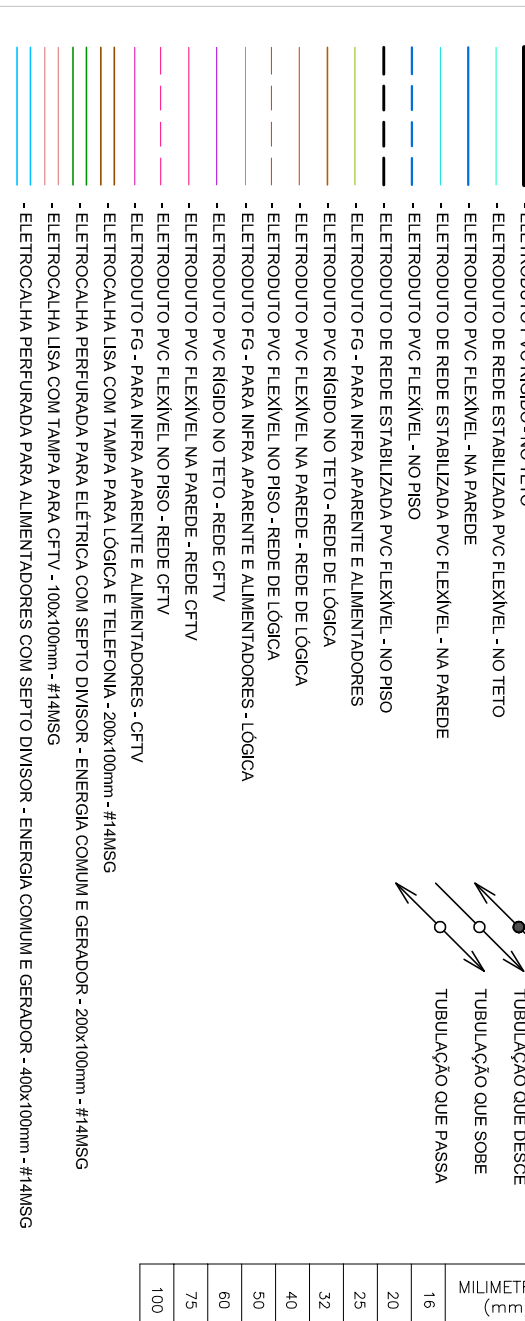

- [illegible]

CONDIÇÃO	NOVAJO	SABALO	NOVAJO	SABALO	NOVAJO
Y	CONDIÇÃO SISA	I	CONDIÇÃO SETIMANO	MOJOAK	XX OJES SGAJES R209 205 1C VALER
	CONDIÇÃO INAC	II	SETIMANO DECALRE	XXUJL-4P	XX OJES 1C VALER GRUPO 1
I	CONDIÇÃO MORTO				

TOMADAS ENERGIA COMUM	TOMADAS ENERGIA GERADOR

[illegible]

TOMADAS ENERGIA ESTABILIZADA (NB)	CENTROS DE DISTRIBUIÇÃO

☐ TOMADA UNIVERSAL 2P+1 10A - 0+0,50m OU INDICADOR(CA.X42?)

☐ TOMADA UNIVERSAL 2P+1 20A - 0+1,00m OU INDICADOR(CA.X42?)

☒ TOMADA UNIVERSAL 2P+1 10A - NO PISO - CA.X44?

INTERRUPTORES



 LUMINÁRIA NA PAREDE TIPO ARANDELA
 CAMA DE ESPERA PARA ILUMINAÇÃO
 SENSOR DE PRESENÇA DE PAREDE
 2 INTERRUPTORES SIMPLES - Cx. 4x2 - h=1,10m
 1 INTERRUPTOR SIMPLES - Cx. 4x2 - h=1,10m

TOMADAS LÓGICAS


 TONACA 04/5 - n=32mm OL INFERIOA - CX. 4/2
 TONACA 04/5 - n=110mm OL INFERIOA - CX. 4/2
 TONACA 04/5 - n=125mm OL INFERIOA - CX. 4/2
 TONACA 04/5 - n=750 - CX. 4/2
 TONACA 04/5 - n=750 - CX. 4/2

PLANTA BAIXA - 5º PAVIMENTO ILUMINAÇÃO TOMADAS E ALIMENTADORES
ESCALA: 1/50

PLANTA BAIXA - 5º PAVIMENTO LÓGICA
ESCALA: 1/50

NENHUMA COMA DESTE DOCUMENTO SERÁ VALIDA PARA EXERCÍCIO SEM A ASSINATURA DO RESPONSÁVEL TÉCNICO	
D	ESTUDO PRELIMINAR - MATÉRIA DE REGISTRAÇÃO
E	ESTUDO PRELIMINAR - LAYOUT DE PRODUTO
B	ESTUDO PRELIMINAR - PROJETO DE INSTALAÇÃO
A	ESTUDO PRELIMINAR - PROJETO DE FABRICAÇÃO
DESCRIÇÃO	DESCRIÇÃO
DATA	DATA
ASSINATURA	ASSINATURA

 

**UNIVERSIDADE FEDERAL DE CIÊNCIAS
DA SAÚDE DE PORTO ALEGRE**
RUA SETE DE SETEMBRO, 113 - CENTRO - PORTO ALEGRE

ESTÚDIO PIELMAN
PROF. DR. MARCELO PIELMAN
RETIRO

BRASILTEUTUS
Desenvolvendo e produzindo soluções para a saúde

Forma e Use
111 2222 3333
www.brasilteutus.com.br
contato@brasilteutus.com.br

[illegible]