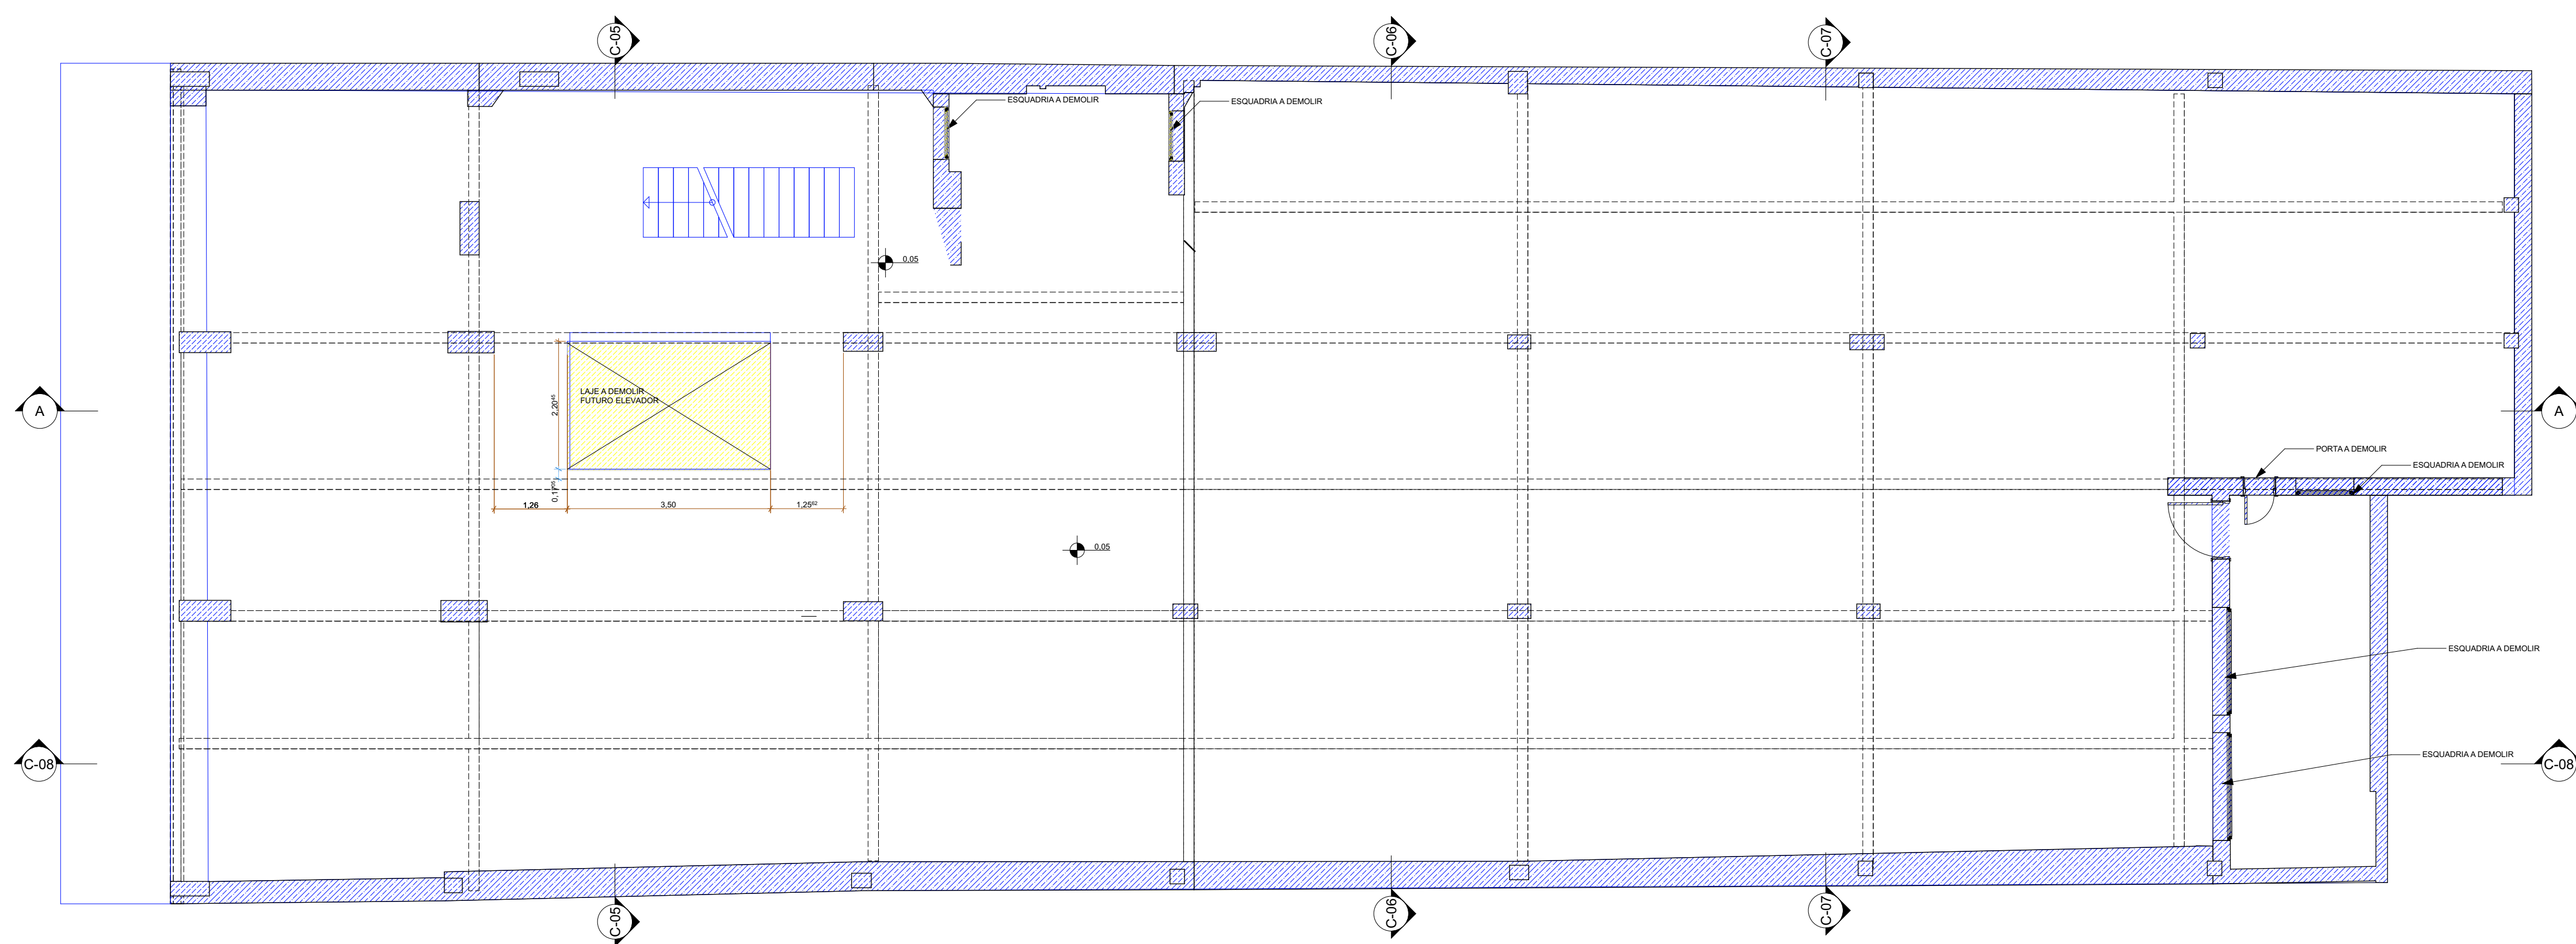
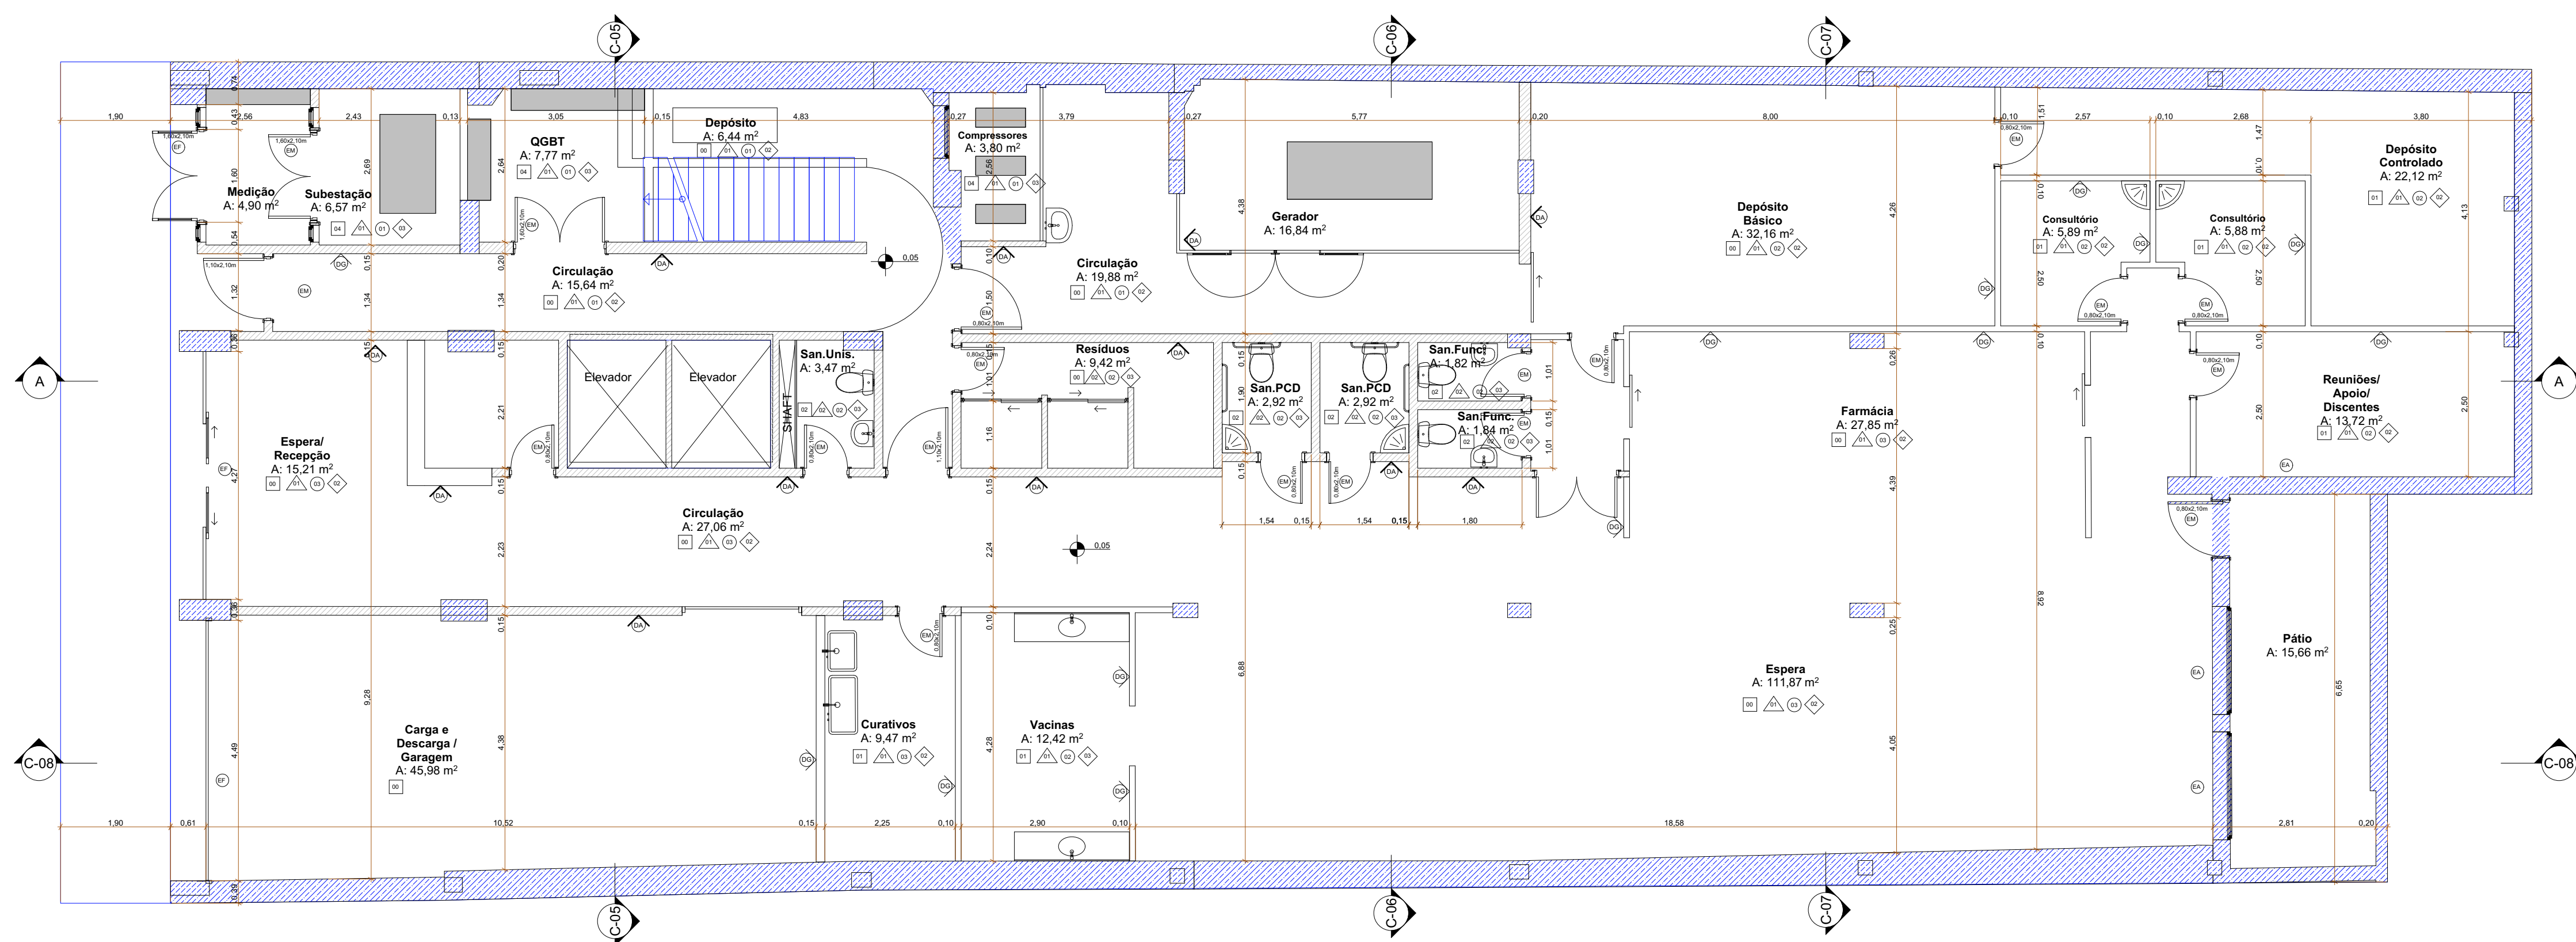
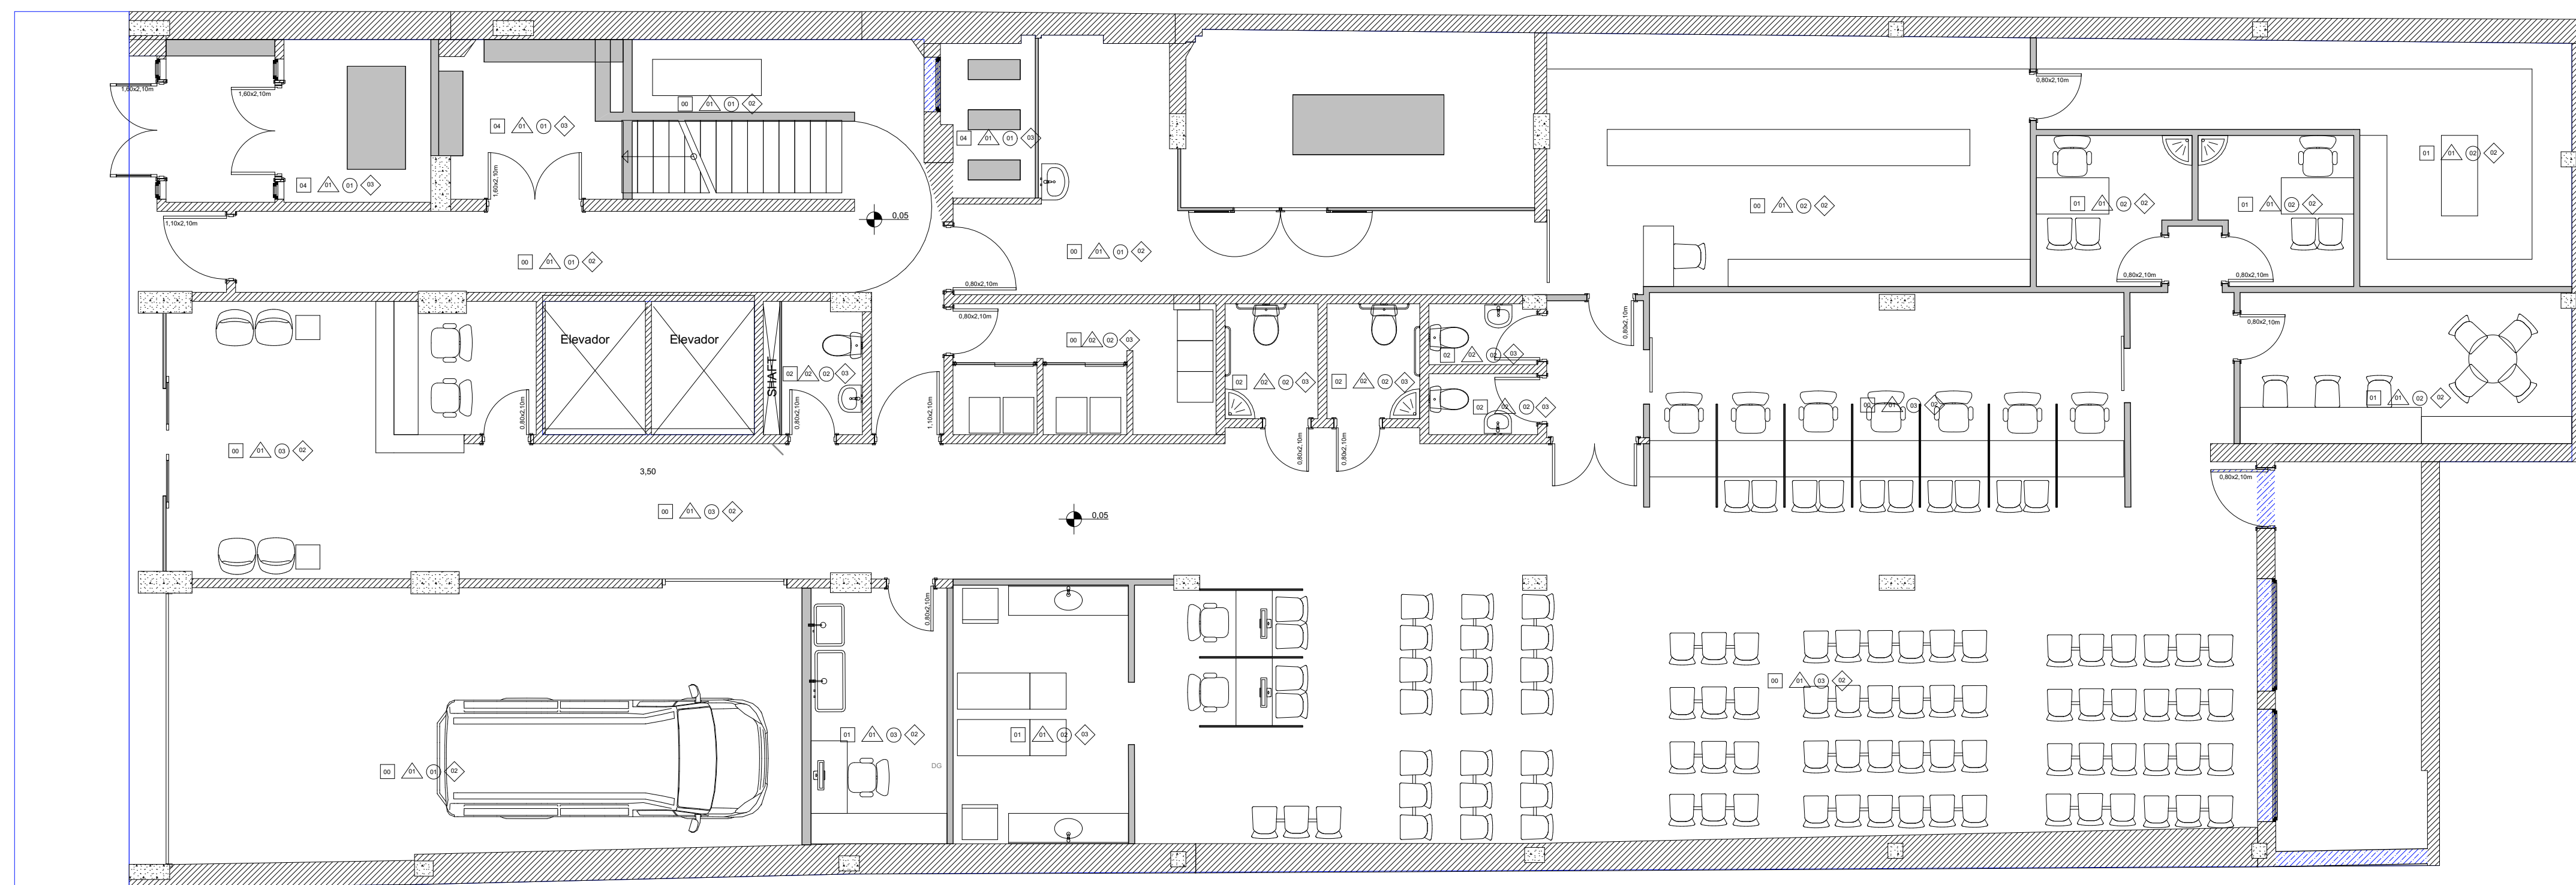


PLANTA DE DEMOLIÇÃO - TÉRREO
ESCALA 1:75PLANTA DE CONSTRUÇÃO - TÉRREO
ESCALA 1:75PLANTA DE LAYOUT - TÉRREO
ESCALA 1:75

LEGENDA ACABAMENTOS:

☐	PISO
☐	00 - EXISTENTE EM GRANTINA A REFORMAR
☐	01 - VINÍLICO
☐	02 - CERÂMICO
☐	03 - BASTA TO
☐	04 - EPOXI
☐	PAREDE
☐	01 - PAREDE COM PINTURA ACRÍLICA
☐	02 - PAREDE COM REVESTIMENTO CERÂMICO
☐	03 - PAINEL EM MDF COM REVESTIMENTO
☐	FORRO
☐	01 - LAJE APARENTE COM PINTURA
☐	02 - FORRO EM GESSO ACARTONADO COM PINTURA
☐	03 - FORRO EM PLACAS DE GESSO
☐	04 - SEM FORRO COM ESTRUTURA APARENTE
☐	RODAPE
☐	01 - RODAPÊ CERÂMICO
☐	02 - RODAPÊ DE POLIESTIRENO
☐	03 - SEM RODAPÊ


LEGENDA DE SÍMBOLOS

LEGENDA DE SÍMBOLOS	TIPOS DE PAREDES
☐ ESQUADRIA DE ALUMÍNIO	☐ PAREDE DE ALVENARIA EXISTENTE
☐ PORTA DE ALUMÍNIO	☐ PAREDE DE ALVENARIA CONSTRUIR
☐ PORTA CORTA FOGO	☐ PAREDE DE GESSO ACARTONADO

LEGENDA DE CORES

☐ EXISTENTE	☐ A CONSTRUIR	☐ A DEMOLIR
------------------------------------	--------------------------------------	------------------------------------

NENHUMA CÓPIA DESTA DOCUMENTO SERÁ VÁLIDA PARA EXECUÇÃO SEM A ASSINATURA DO RESPONSÁVEL TÉCNICO			
A	EMISSÃO INICIAL	RAFAEL	01/09/2023
REVISÃO	OBSERVAÇÕES	DESENHO	DATA

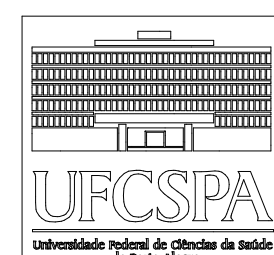 UFSCPA UNIVERSIDADE FEDERAL DE CIÊNCIAS DA SAÚDE DE PORTO ALEGRE CLÍNICA FAMÍLIA RUA DA CONCEIÇÃO, 434 - CENTRO - PORTO ALEGRE	UNIVERSIDADE FEDERAL DE CIÊNCIAS DA SAÚDE DE PORTO ALEGRE CLÍNICA FAMÍLIA RUA DA CONCEIÇÃO, 434 - CENTRO - PORTO ALEGRE	ANTEPROJETO DE ARQUITETURA TÉRREO PLANTA BAIXA - DEMOLIÇÃO, CONSTRUÇÃO, LAYOUT
Projeto: UFSCPA	Projeto: UFSCPA	Projeto: UFSCPA
Arquiteto: ARO MATEUS FRANCISCO AMORIM DA SILVA - CREA 4127112-4	
Arquiteto: ARO MATEUS FRANCISCO AMORIM DA SILVA - CREA 4127112-4	

ATENÇÃO
CONFERIR MEDIDAS
NO LOCAL