




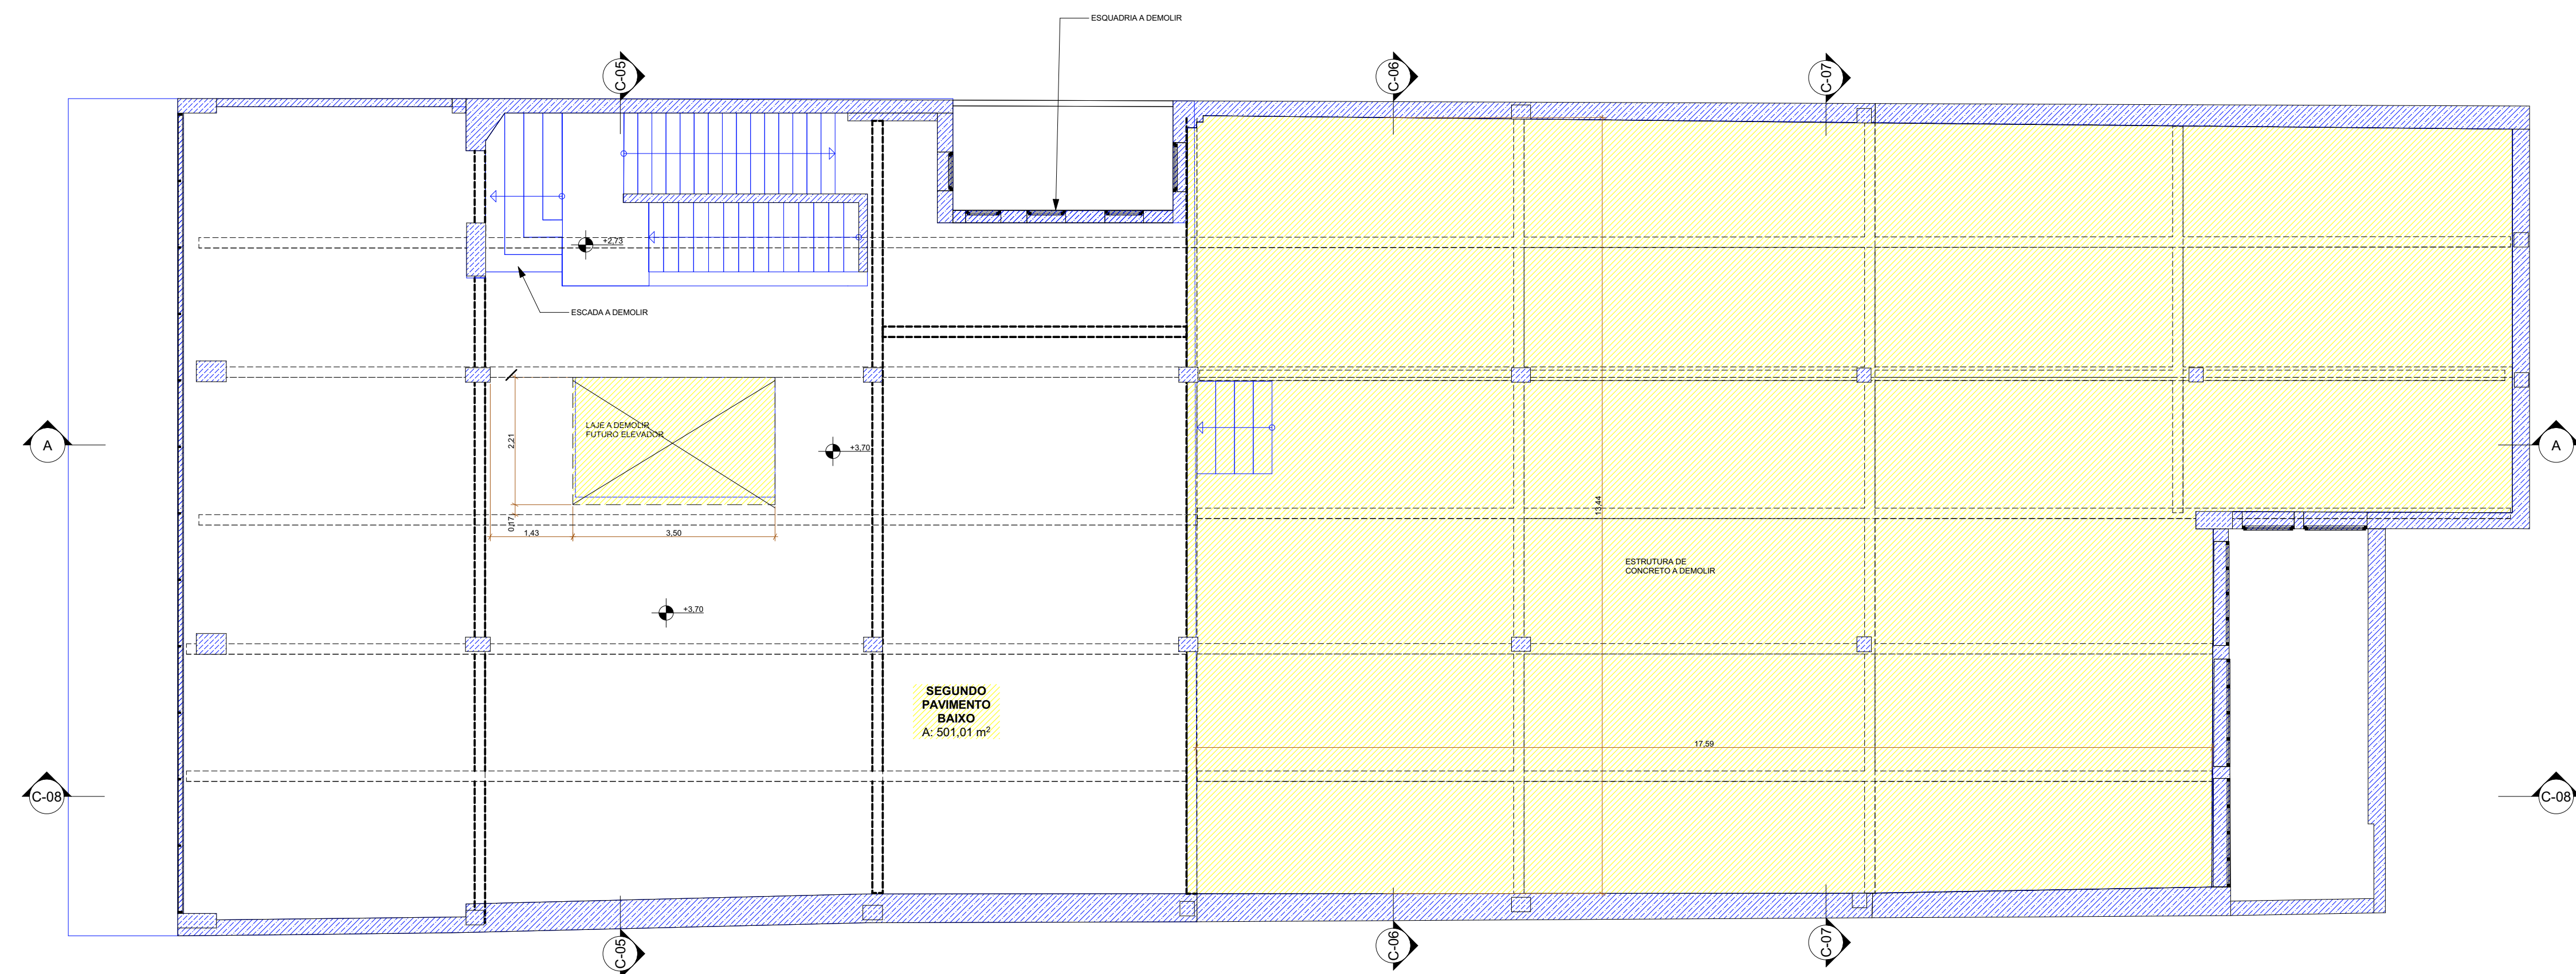

PLANTA DE DEMOLIÇÃO - 2º PAVIMENTO BAIXO
ESCALA 1:75

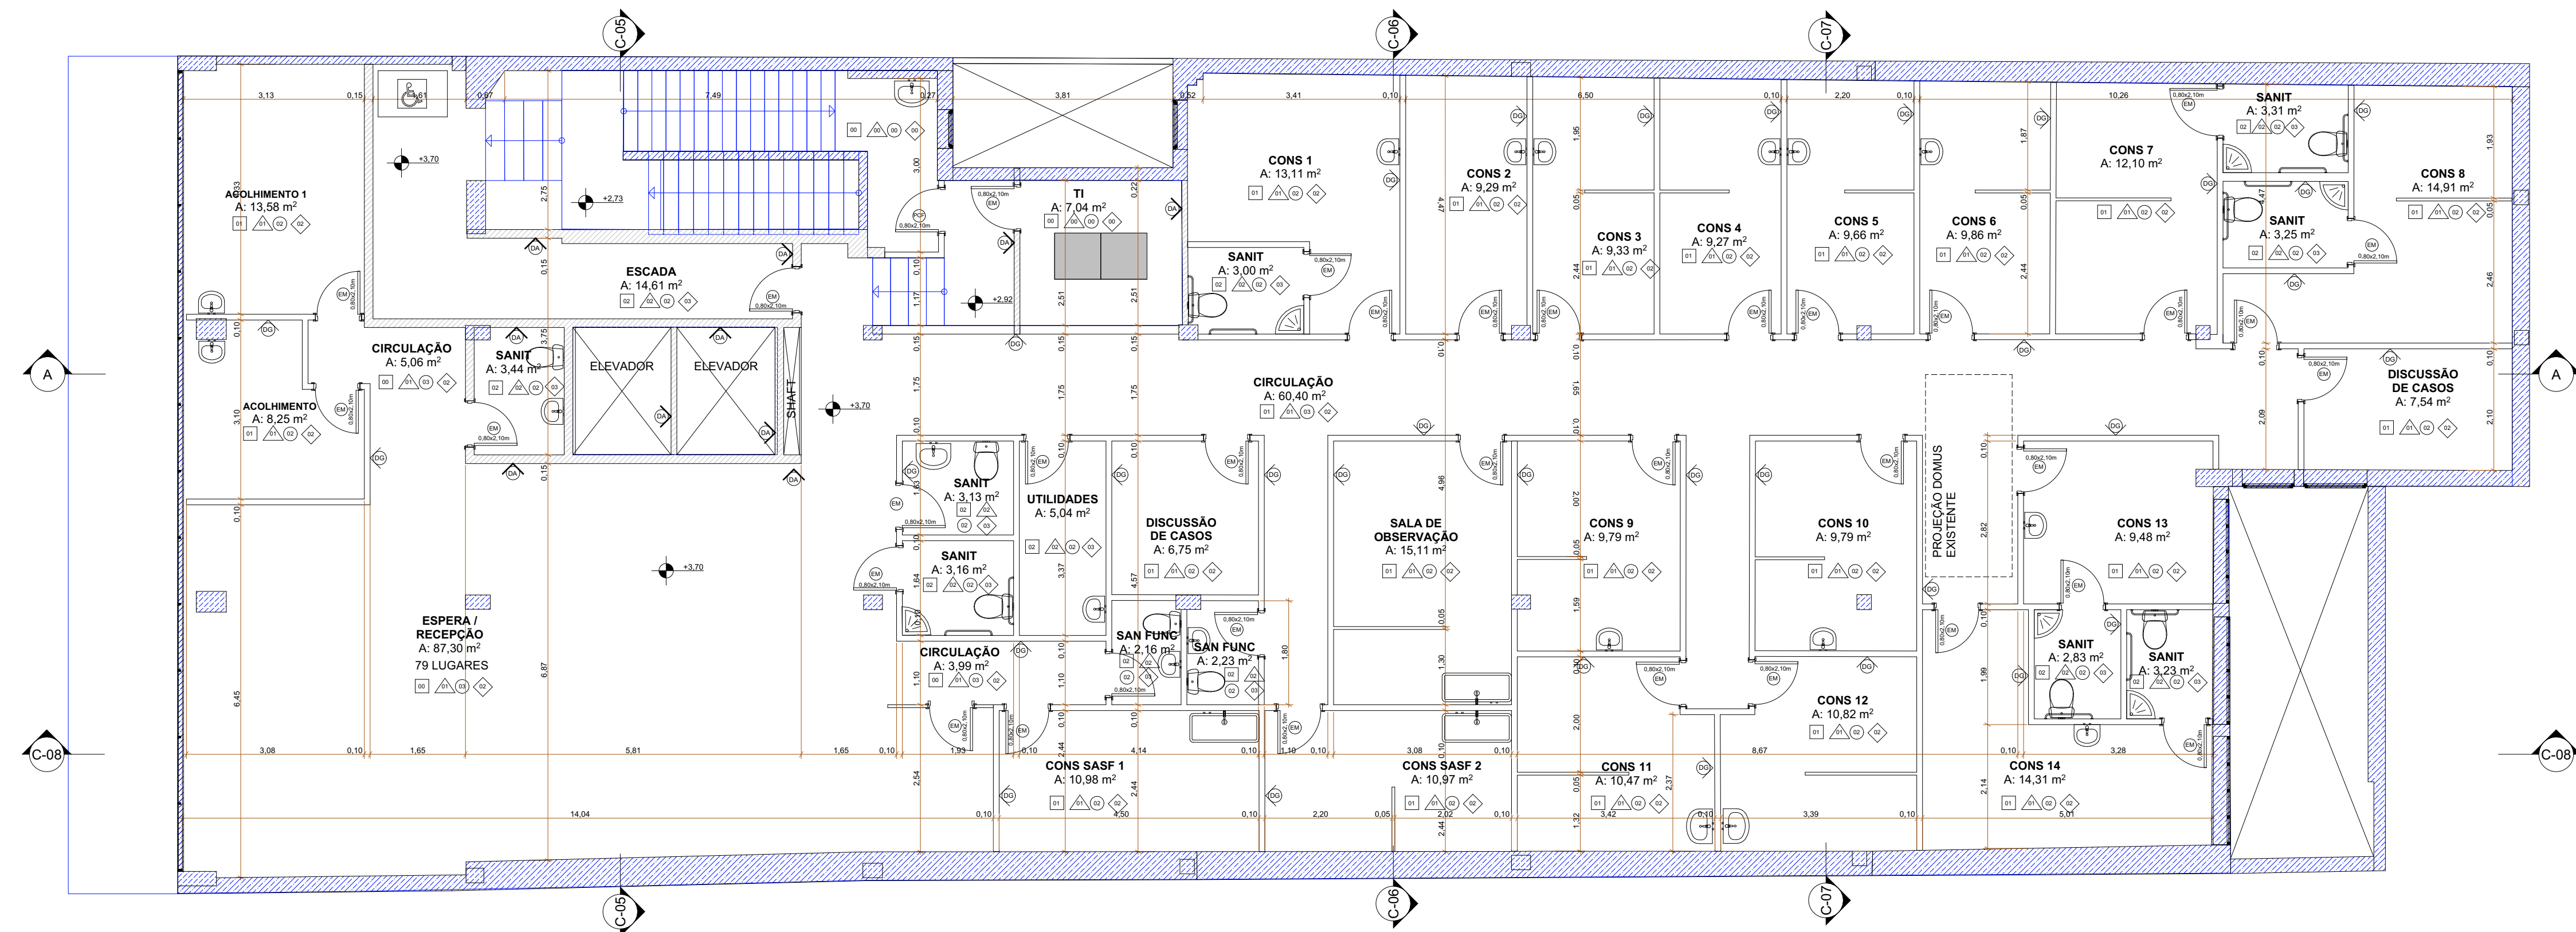

PLANTA DE CONSTRUÇÃO - 2º PAVIMENTO BAIXO
ESCALA 1:75

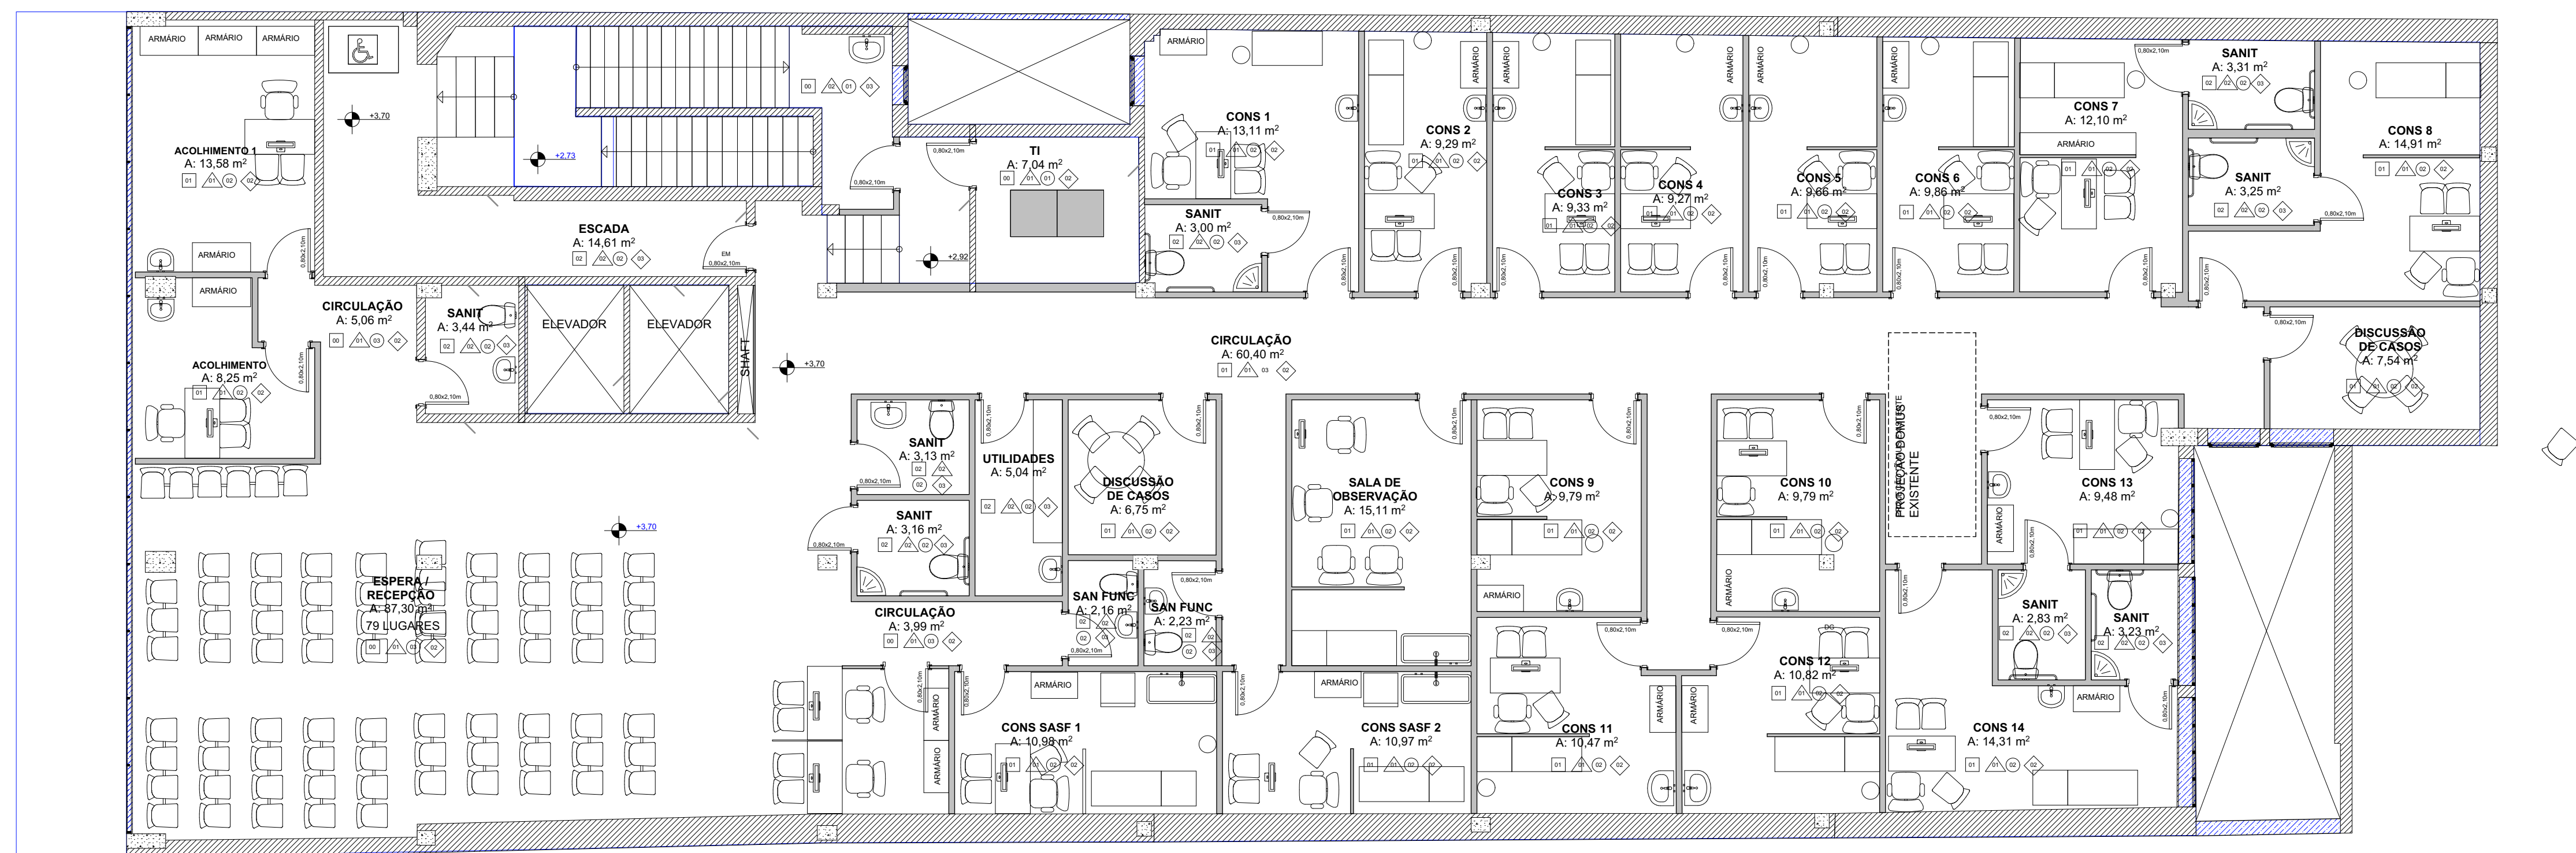

PLANTA DE LAYOUT - 2º PAVIMENTO BAIXO
ESCALA 1:75

LEGENDA ACABAMENTOS:

☐	PISO
☐	00 - EXISTENTE EM GRANTINA A REFORMAR
☐	01 - VINÍLICO
☐	02 - CERÂMICO
☐	03 - BASTA TO
☐	04 - EPOXI
☐	PAREDE
☐	01 - LAJE APARENTE COM PINTURA ACRÍLICA
☐	02 - FORRO EM GESSO ACARTONADO COM PINTURA
☐	03 - FORRO EM PLACAS DE GESSO
☐	04 - SEM FORRO COM ESTRUTURA APARENTE
☐	RODAPE
☐	01 - RODAPÊ CERÂMICO
☐	02 - RODAPÊ DE POLIESTIRENO
☐	03 - SEM RODAPÊ

LEGENDA DE SÍMBOLOS

☐	ESQUADRIA DE ALUMÍNIO
☐	PORTA DE ALUMÍNIO
☐	PORTA CORTA FOGO
☐	TIPO DE PAREDES
☐	01 - PAREDE DE ALVENARIA EXISTENTE
☐	02 - PAREDE DE ALVENARIA CONSTRUIR
☐	03 - PAREDE DE GESSO ACARTONADO

LEGENDA DE CORES

☐	EXISTENTE
☐	A CONSTRUIR
☐	A DEMOLIR

NENHUMA CÓPIA DESTA DOCUMENTO SERÁ VÁLIDA PARA EXECUÇÃO SEM A ASSINATURA DO RESPONSÁVEL TÉCNICO

A	EMISSÃO INICIAL	RAFAEL	01/09/2023
REVISÃO	OBSERVAÇÕES	DESENHO	DATA



UNIVERSIDADE FEDERAL DE CIÊNCIAS
DA SAÚDE DE PORTO ALEGRE
CLÍNICA FAMÍLIA
RUA DA CONCEIÇÃO, 434 - CENTRO - PORTO ALEGRE

PROJETO

ANTERPROJETO DE ARQUITETURA
2º PAVIMENTO BAIXO
PLANTA BAIXA - DEMOLIÇÃO, CONSTRUÇÃO, LAYOUT

autor	ARQ. FÁBIO ANDRÉ ZATTI - CAU/RS 00814	coordenador	ARQ. MATHEUS FRANCISCO AMORIM DA SILVA - CAU/RS 027104
projetista	URCSPA	revisor	RAFAEL
desenhista	RAFAEL	data	01/09/2023
assinado	assinado	assinado	assinado

ATENÇÃO
CONFERIR MEDIDAS
NO LOCAL