




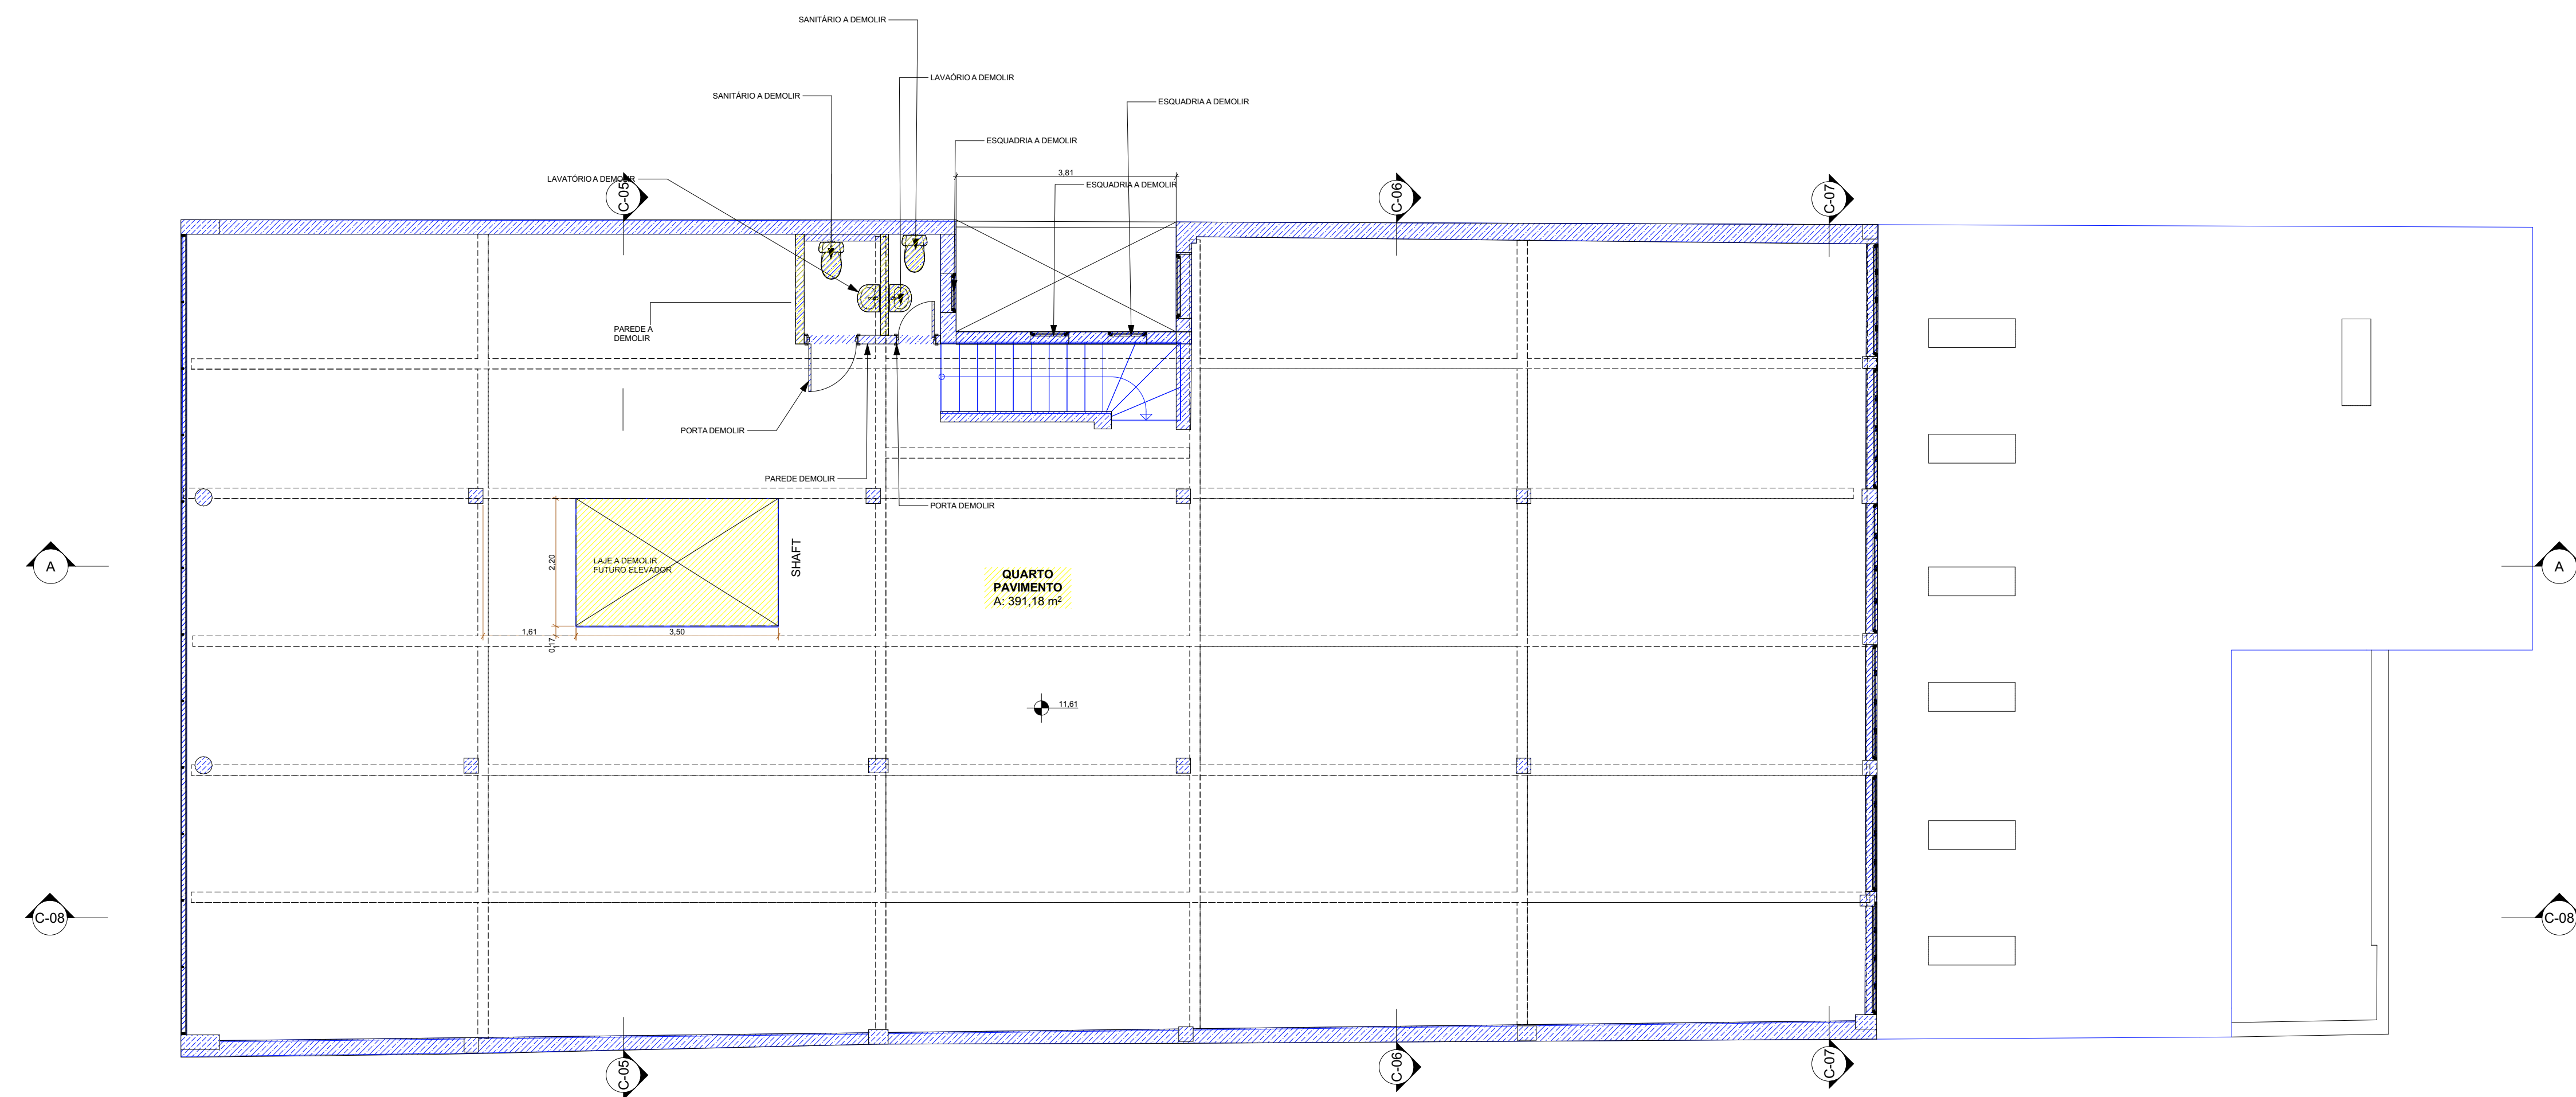

PLANTA DE DEMOLIÇÃO - 4º PAVIMENTO
ESCALA 1:75

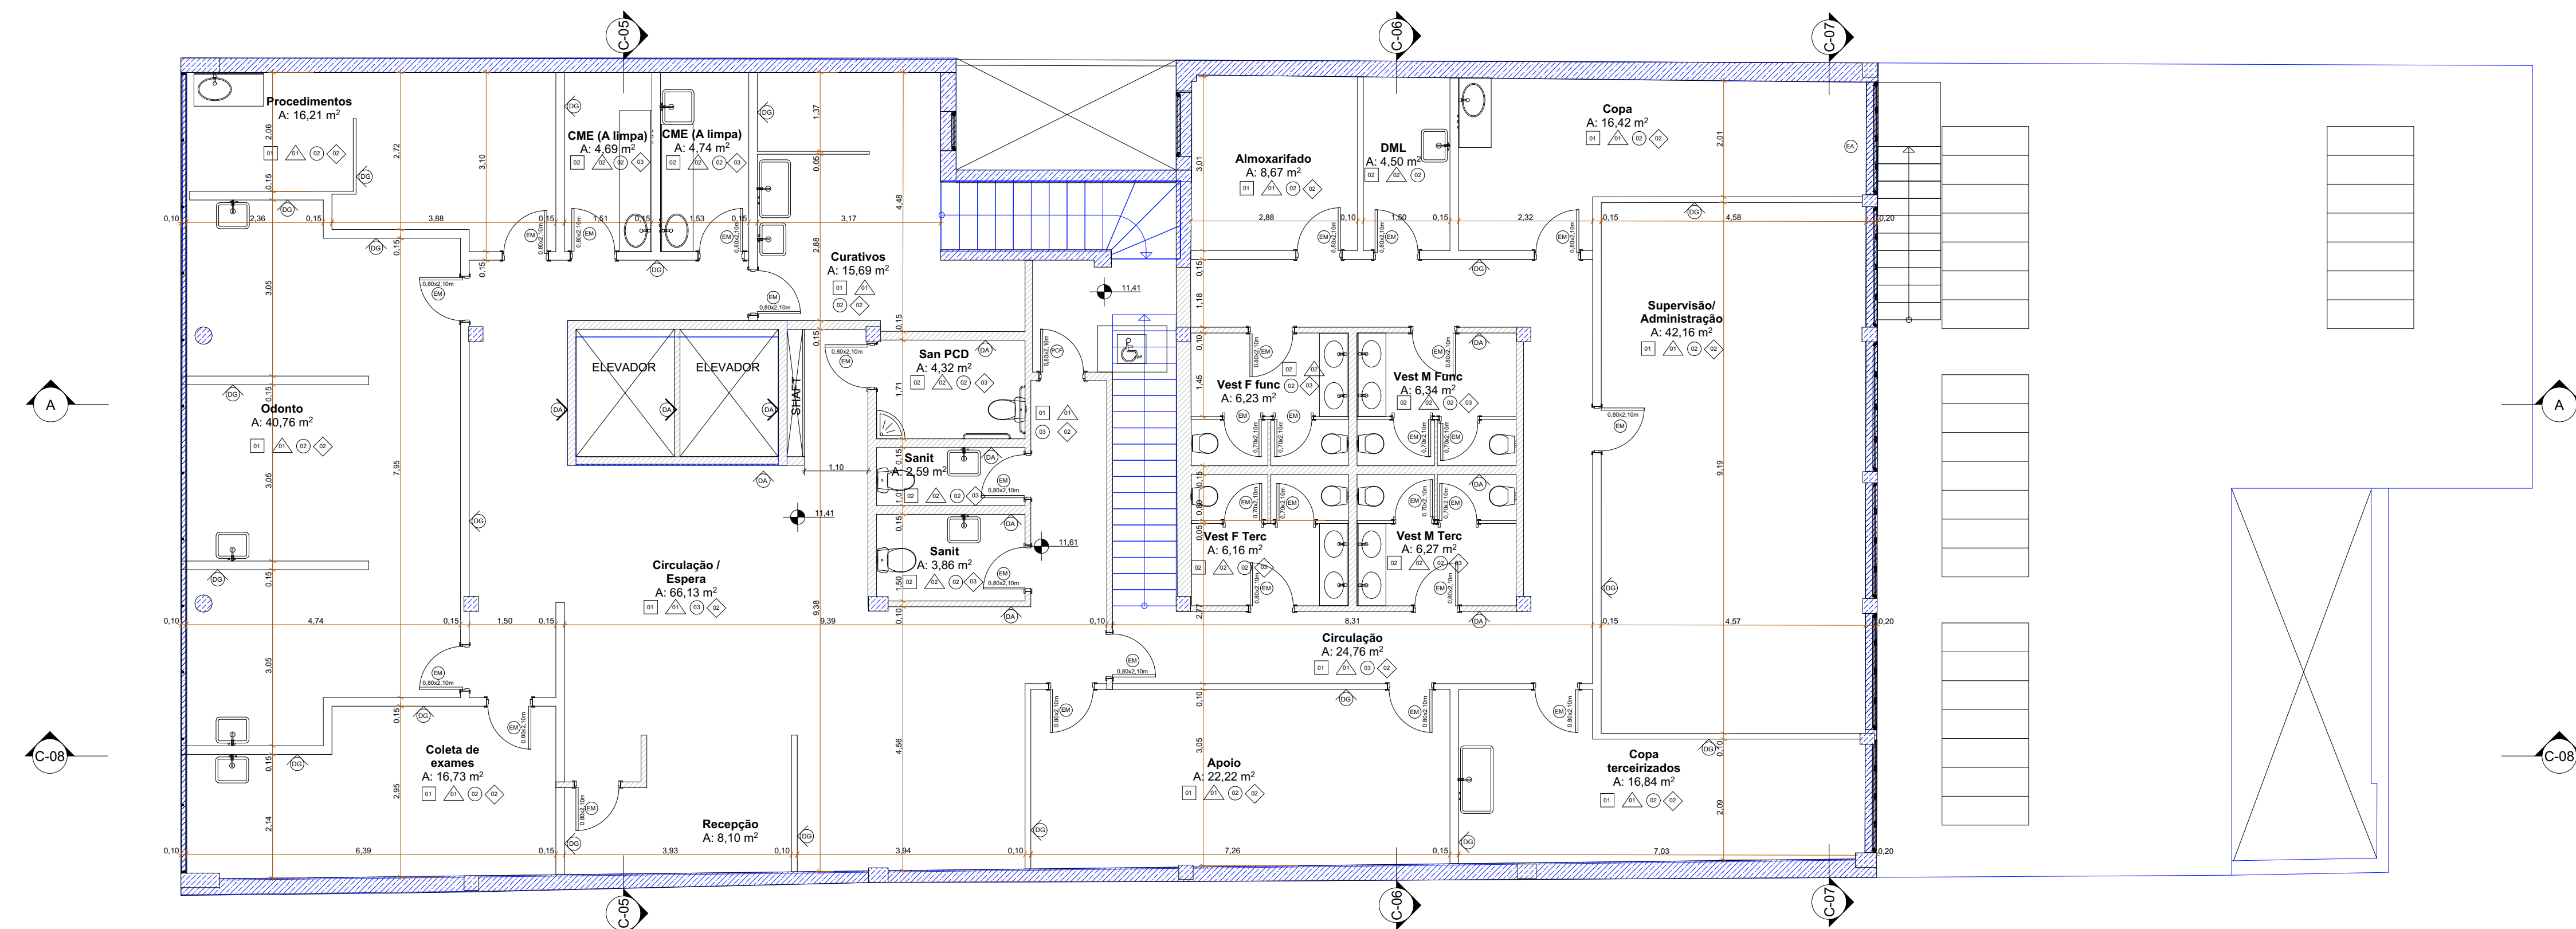

PLANTA DE CONSTRUÇÃO - 4º PAVIMENTO
ESCALA 1:75

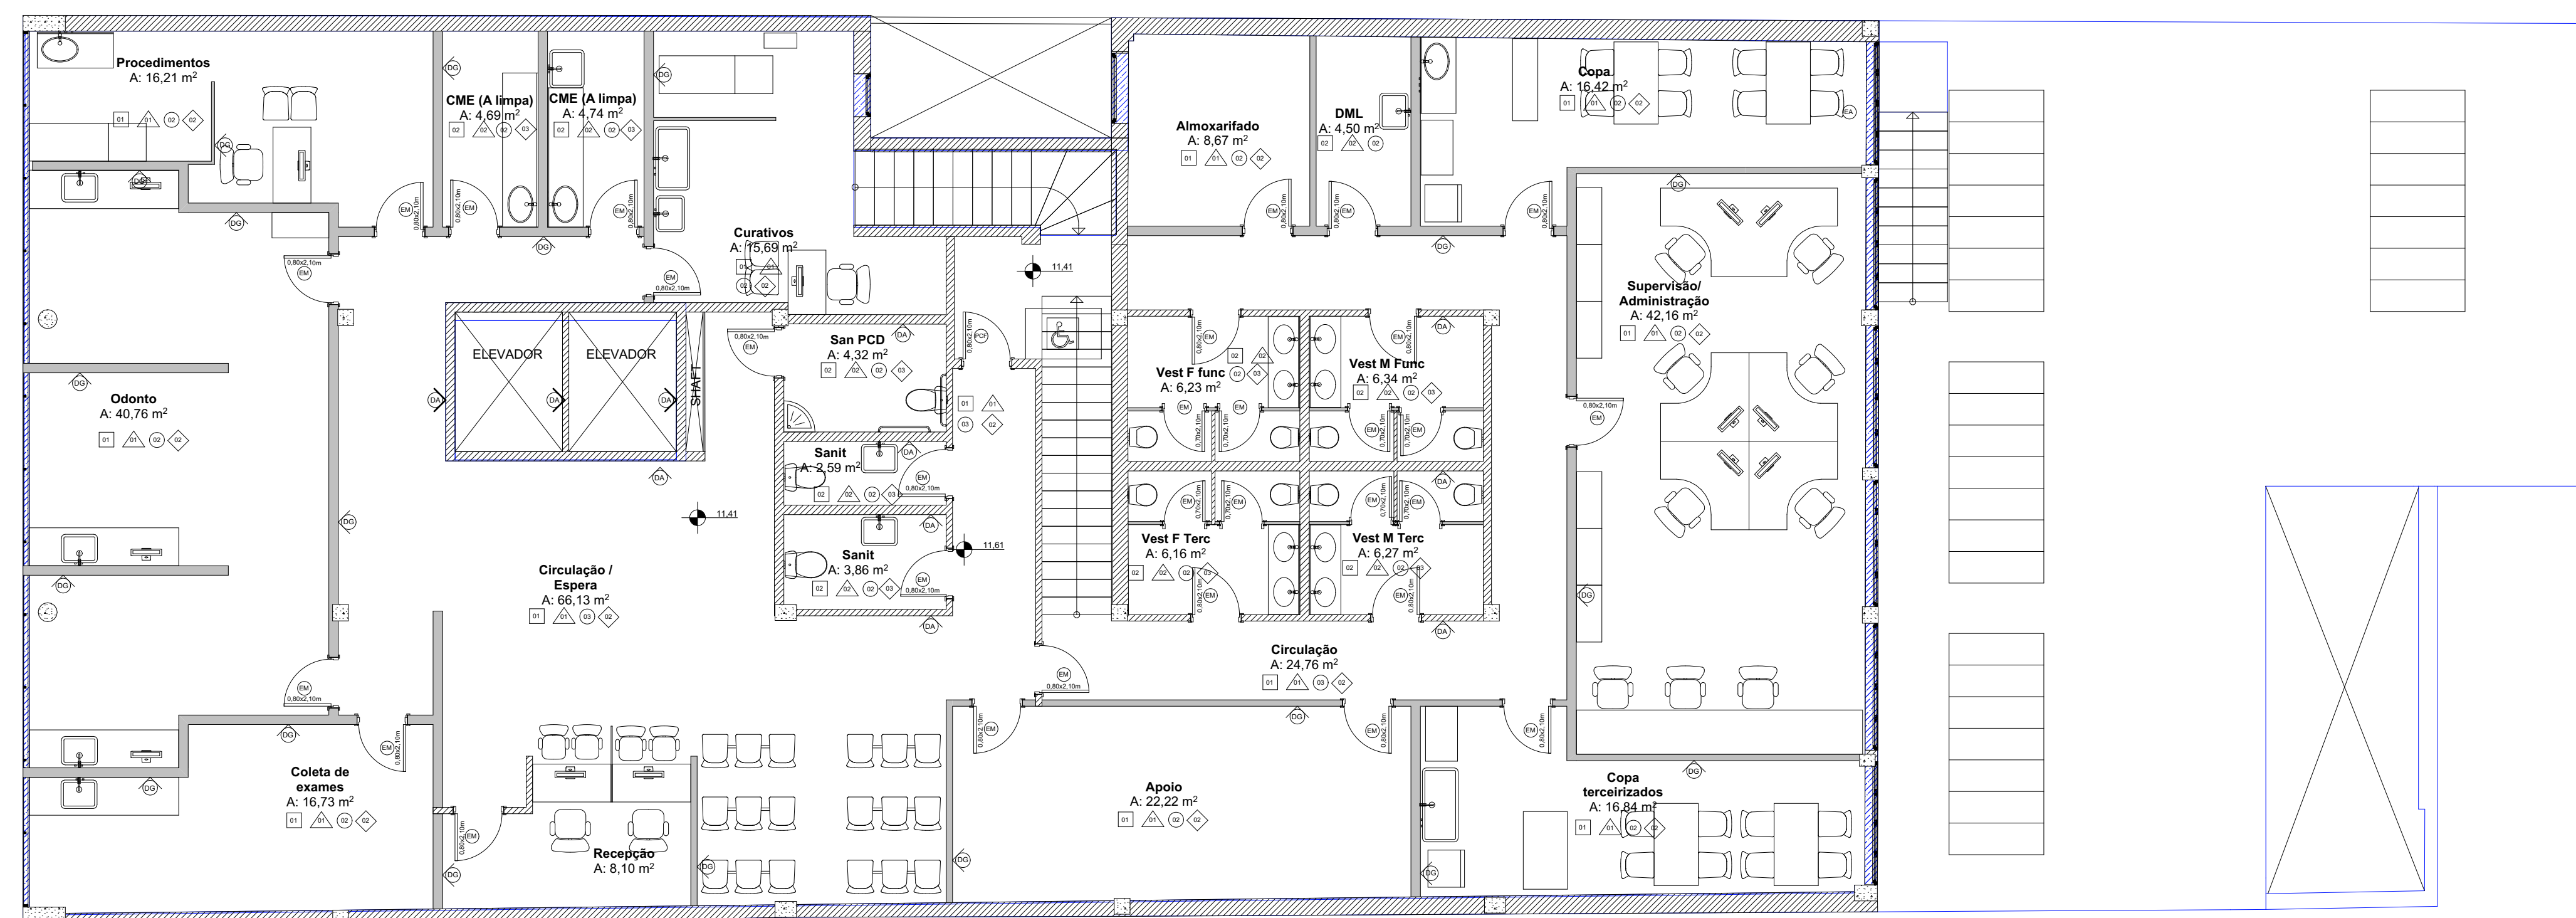

PLANTA DE LAYOUT - 4º PAVIMENTO
ESCALA 1:75

LEGENDA ACABAMENTOS:

☐	PISO
☐	00 - EXISTENTE EM GRANTINA A REFORMAR
☐	01 - VINÍLICO
☐	02 - CERÂMICO
☐	03 - BASTA TO
☐	04 - EPOXI
☐	PAREDE
☐	01 - PAREDE COM PINTURA ACRÍLICA
☐	02 - PAREDE COM REVESTIMENTO CERÂMICO
☐	03 - PAINEL EM MDF COM REVESTIMENTO
☐	FORRO
☐	01 - LAJE APARENTE COM PINTURA
☐	02 - FORRO EM GESSO ACARTONADO COM PINTURA
☐	03 - FORRO EM PLACAS DE GESSO
☐	04 - SEM FORRO COM ESTRUTURA APARENTE
☐	RODAPE
☐	01 - RODAPÊ CERÂMICO
☐	02 - RODAPÊ DE POLIESTIRENO
☐	03 - SEM RODAPÊ

LEGENDA DE SÍMBOLOS

☐	ESQUADRIA DE ALUMÍNIO
☐	PORTA DE ALUMÍNIO
☐	PORTA CORTA FOGO
☐	TIPOS DE PAREDES
☐	PAREDE DE ALVENARIA EXISTENTE
☐	PAREDE DE ALVENARIA CONSTRUIR
☐	PAREDE DE GESSO ACARTONADO


LEGENDA DE CORES

☐	EXISTENTE
☐	A CONSTRUIR
☐	A DEMOLIR

ATENÇÃO
CONFERIR MEDIDAS
NO LOCAL

NENHUMA CÓPIA DESTA DOCUMENTO SERÁ VÁLIDA PARA EXECUÇÃO SEM A ASSINATURA DO RESPONSÁVEL TÉCNICO

A	EMISSÃO INICIAL	RAFAEL	01/09/2023
REVISÃO	OBSERVAÇÕES	DESENHO	DATA

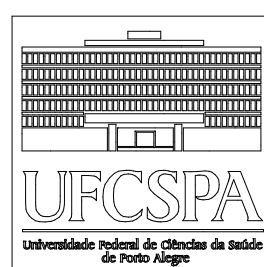	UNIVERSIDADE FEDERAL DE CIÊNCIAS DA SAÚDE DE PORTO ALEGRE CLÍNICA FAMÍLIA RUA DA CONCEIÇÃO, 434 - CENTRO - PORTO ALEGRE
UFSCSPA UNIVERSIDADE FEDERAL DE CIÊNCIAS DA SAÚDE DE PORTO ALEGRE	ANTEPROJETO DE ARQUITETURA 4º PAVIMENTO PLANTA BAIXA - DEMOLIÇÃO, CONSTRUÇÃO, LAYOUT

Nome e sobrenome RAFAEL	(011) 3221-3281 www.ufscspa.br ufscspa@ufscspa.br	PROJETO UFSCSPA	PROJETO UFSCSPA
Assinatura RAFAEL	Assinatura RAFAEL	Assinatura RAFAEL	Assinatura RAFAEL
Assinatura RAFAEL	Assinatura RAFAEL	Assinatura RAFAEL	Assinatura RAFAEL