




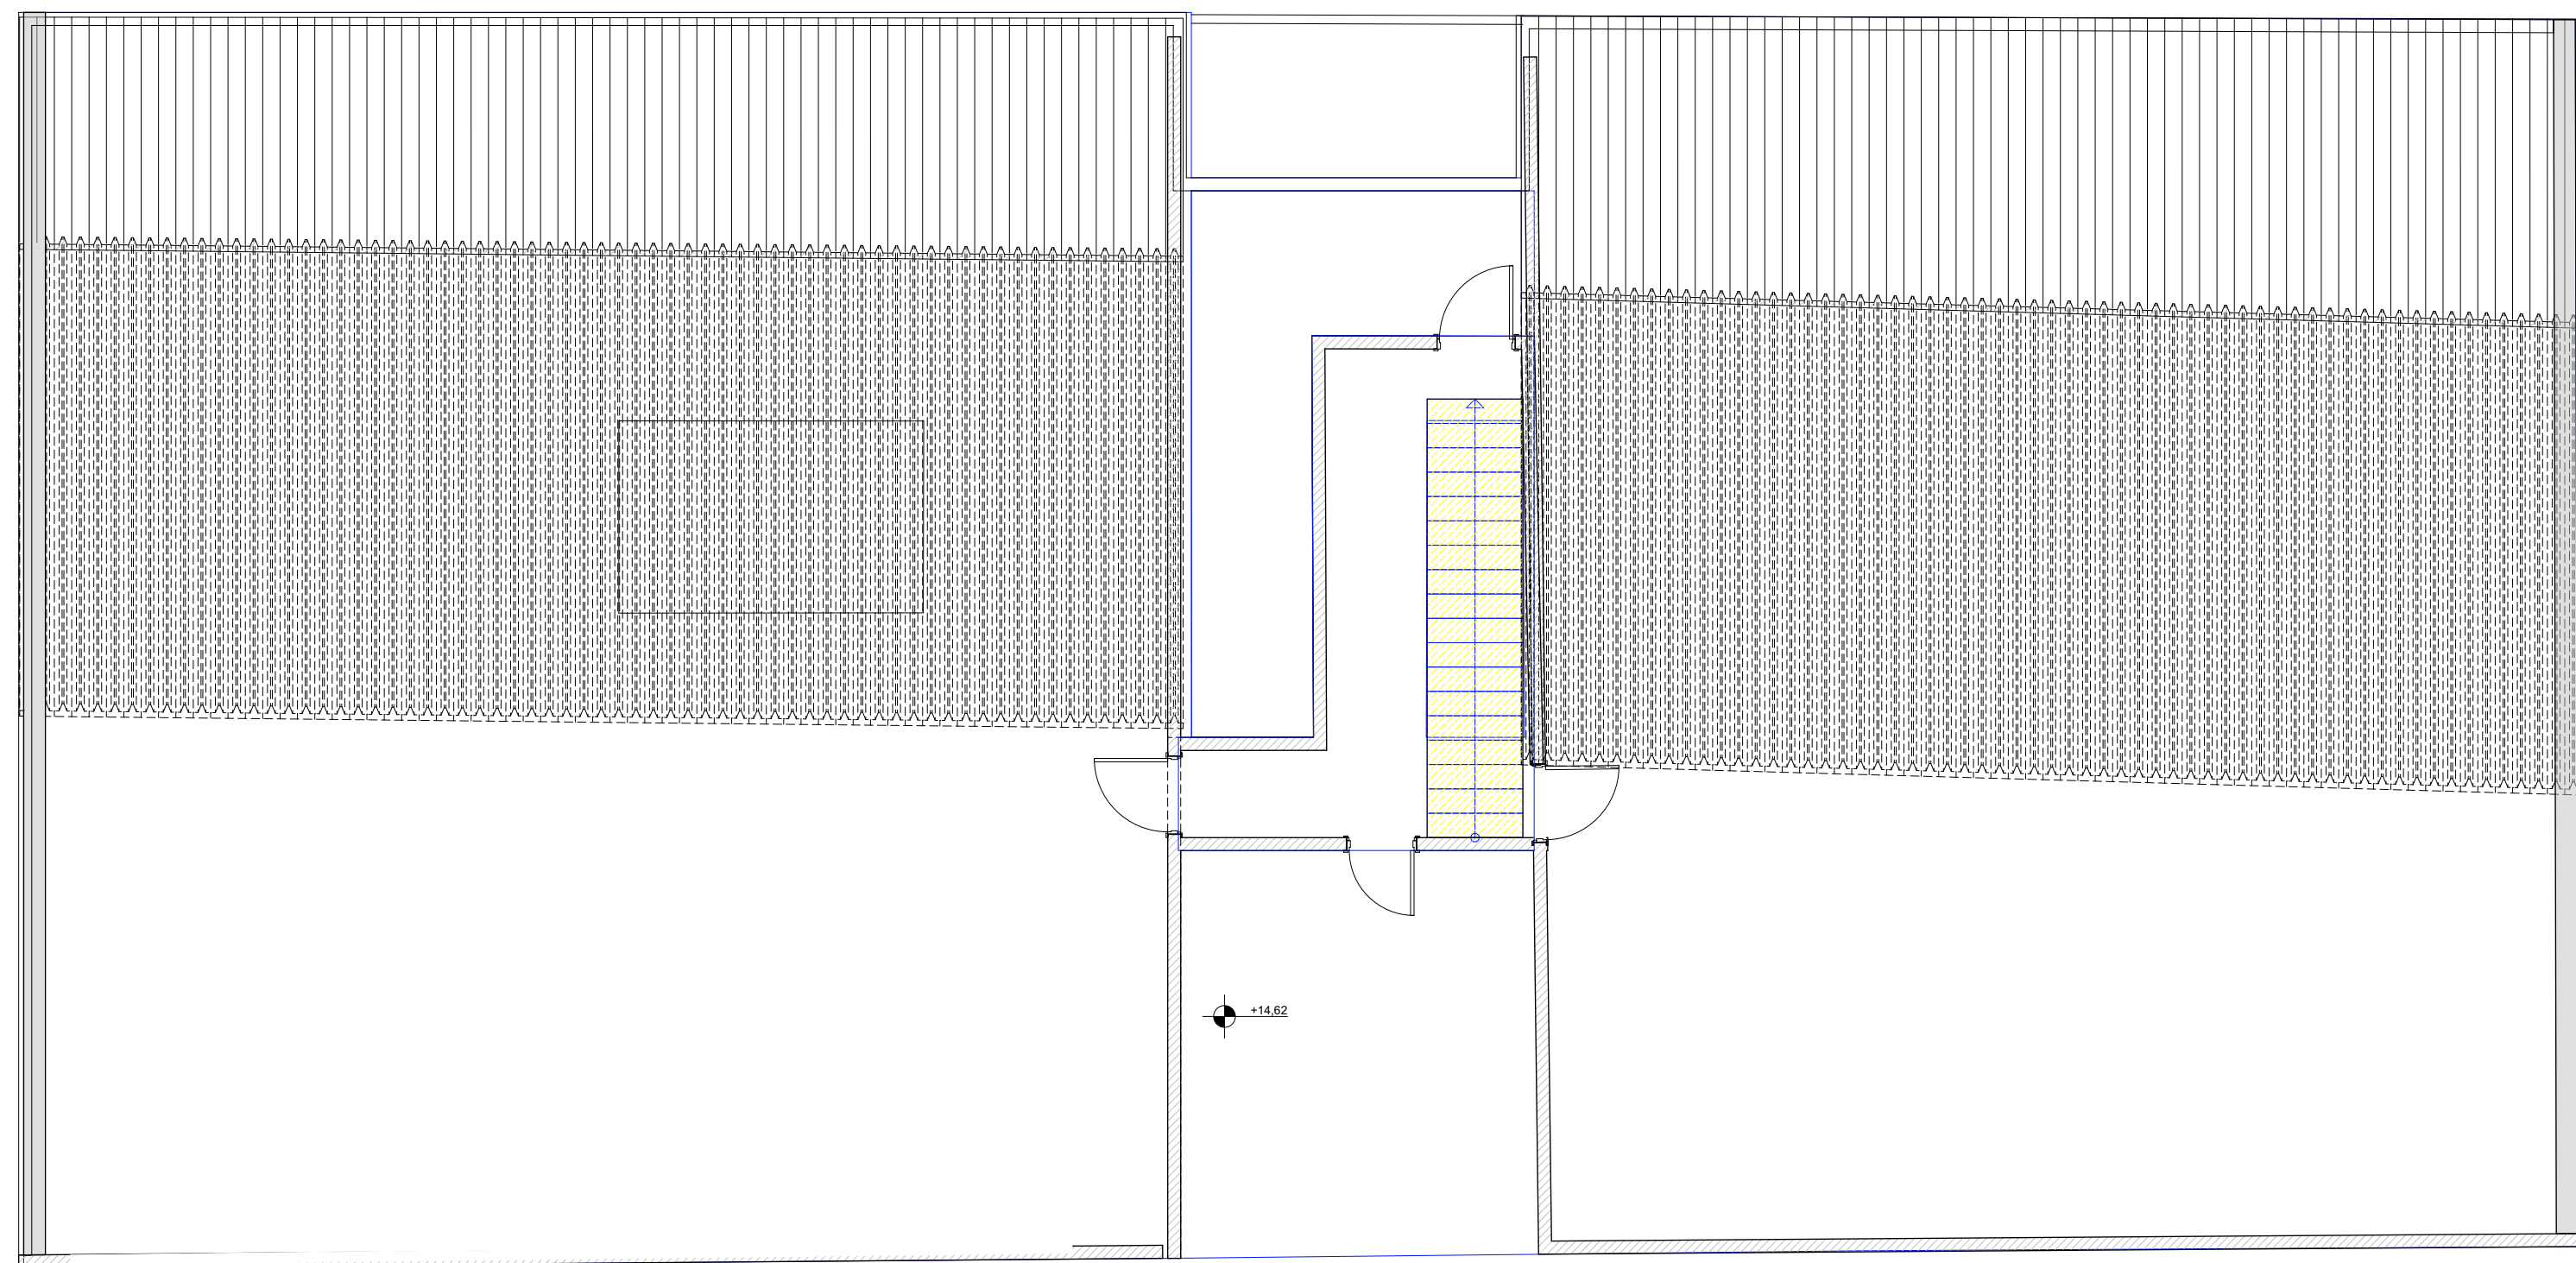


PLANTA DE DEMOLIÇÃO - 5º PAVIMENTO
ESCALA 1:75

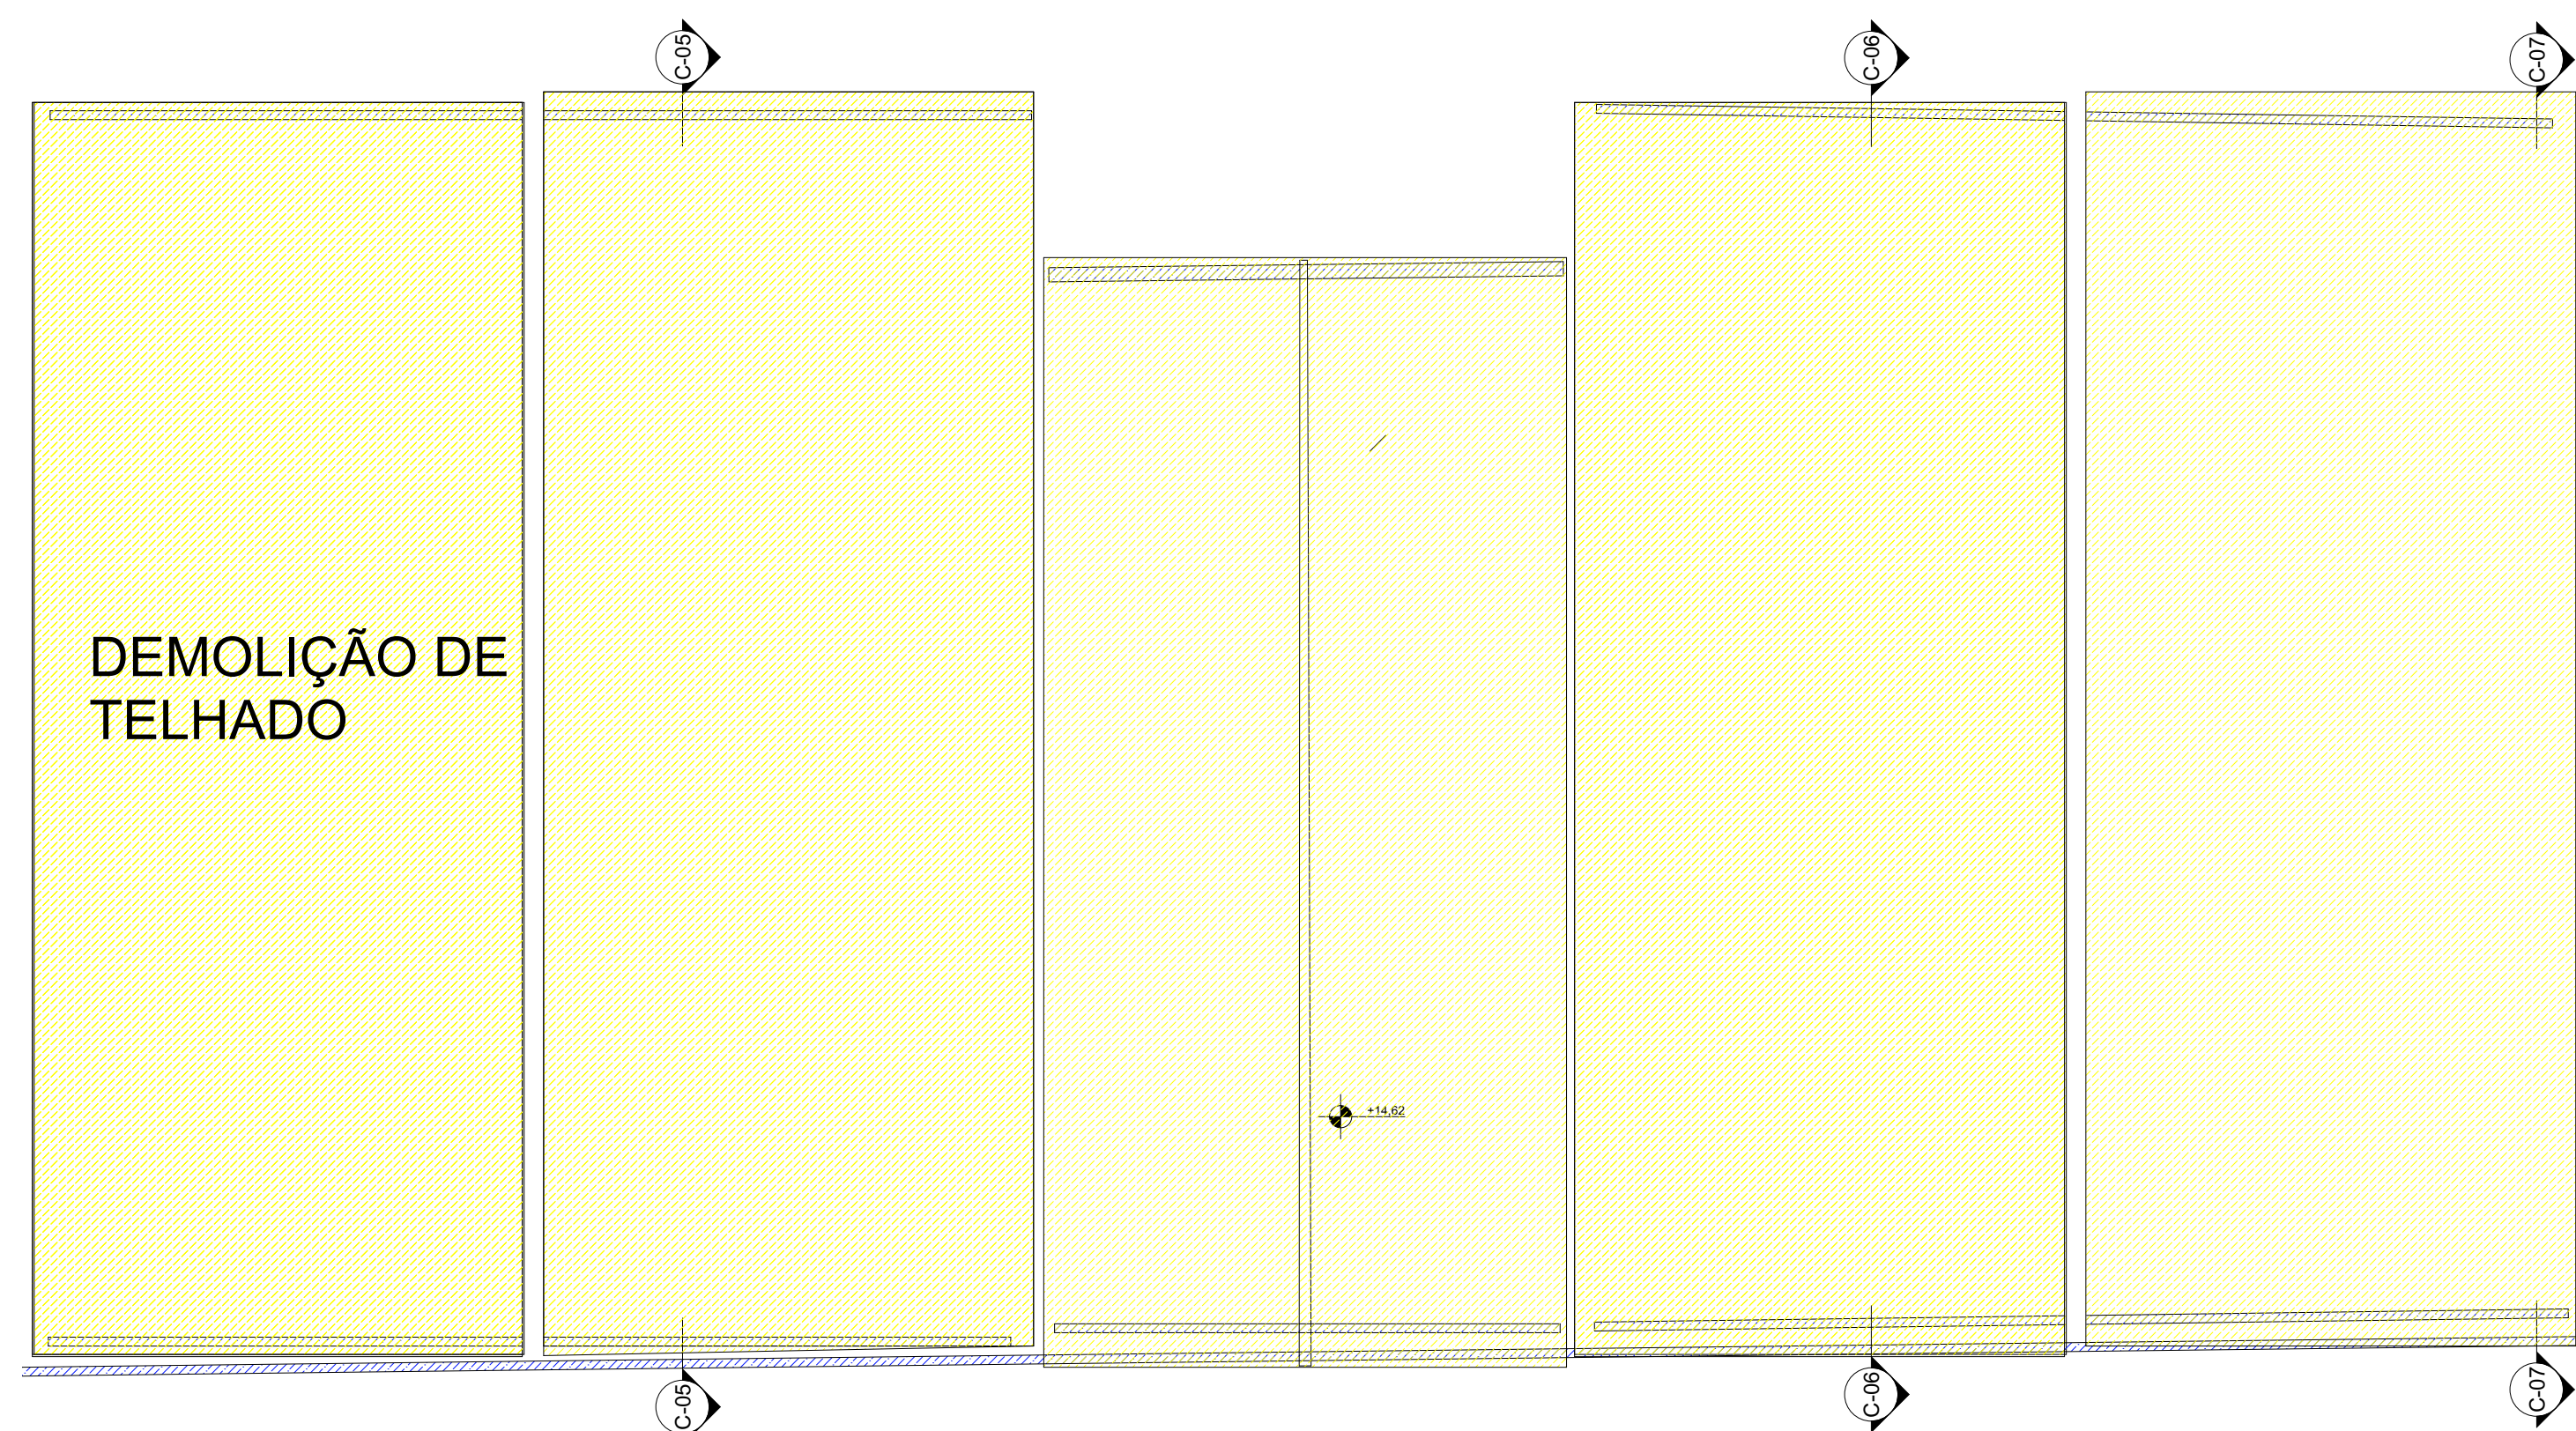

PLANTA DE DEMOLIÇÃO - COBERTURA
ESCALA 1:75

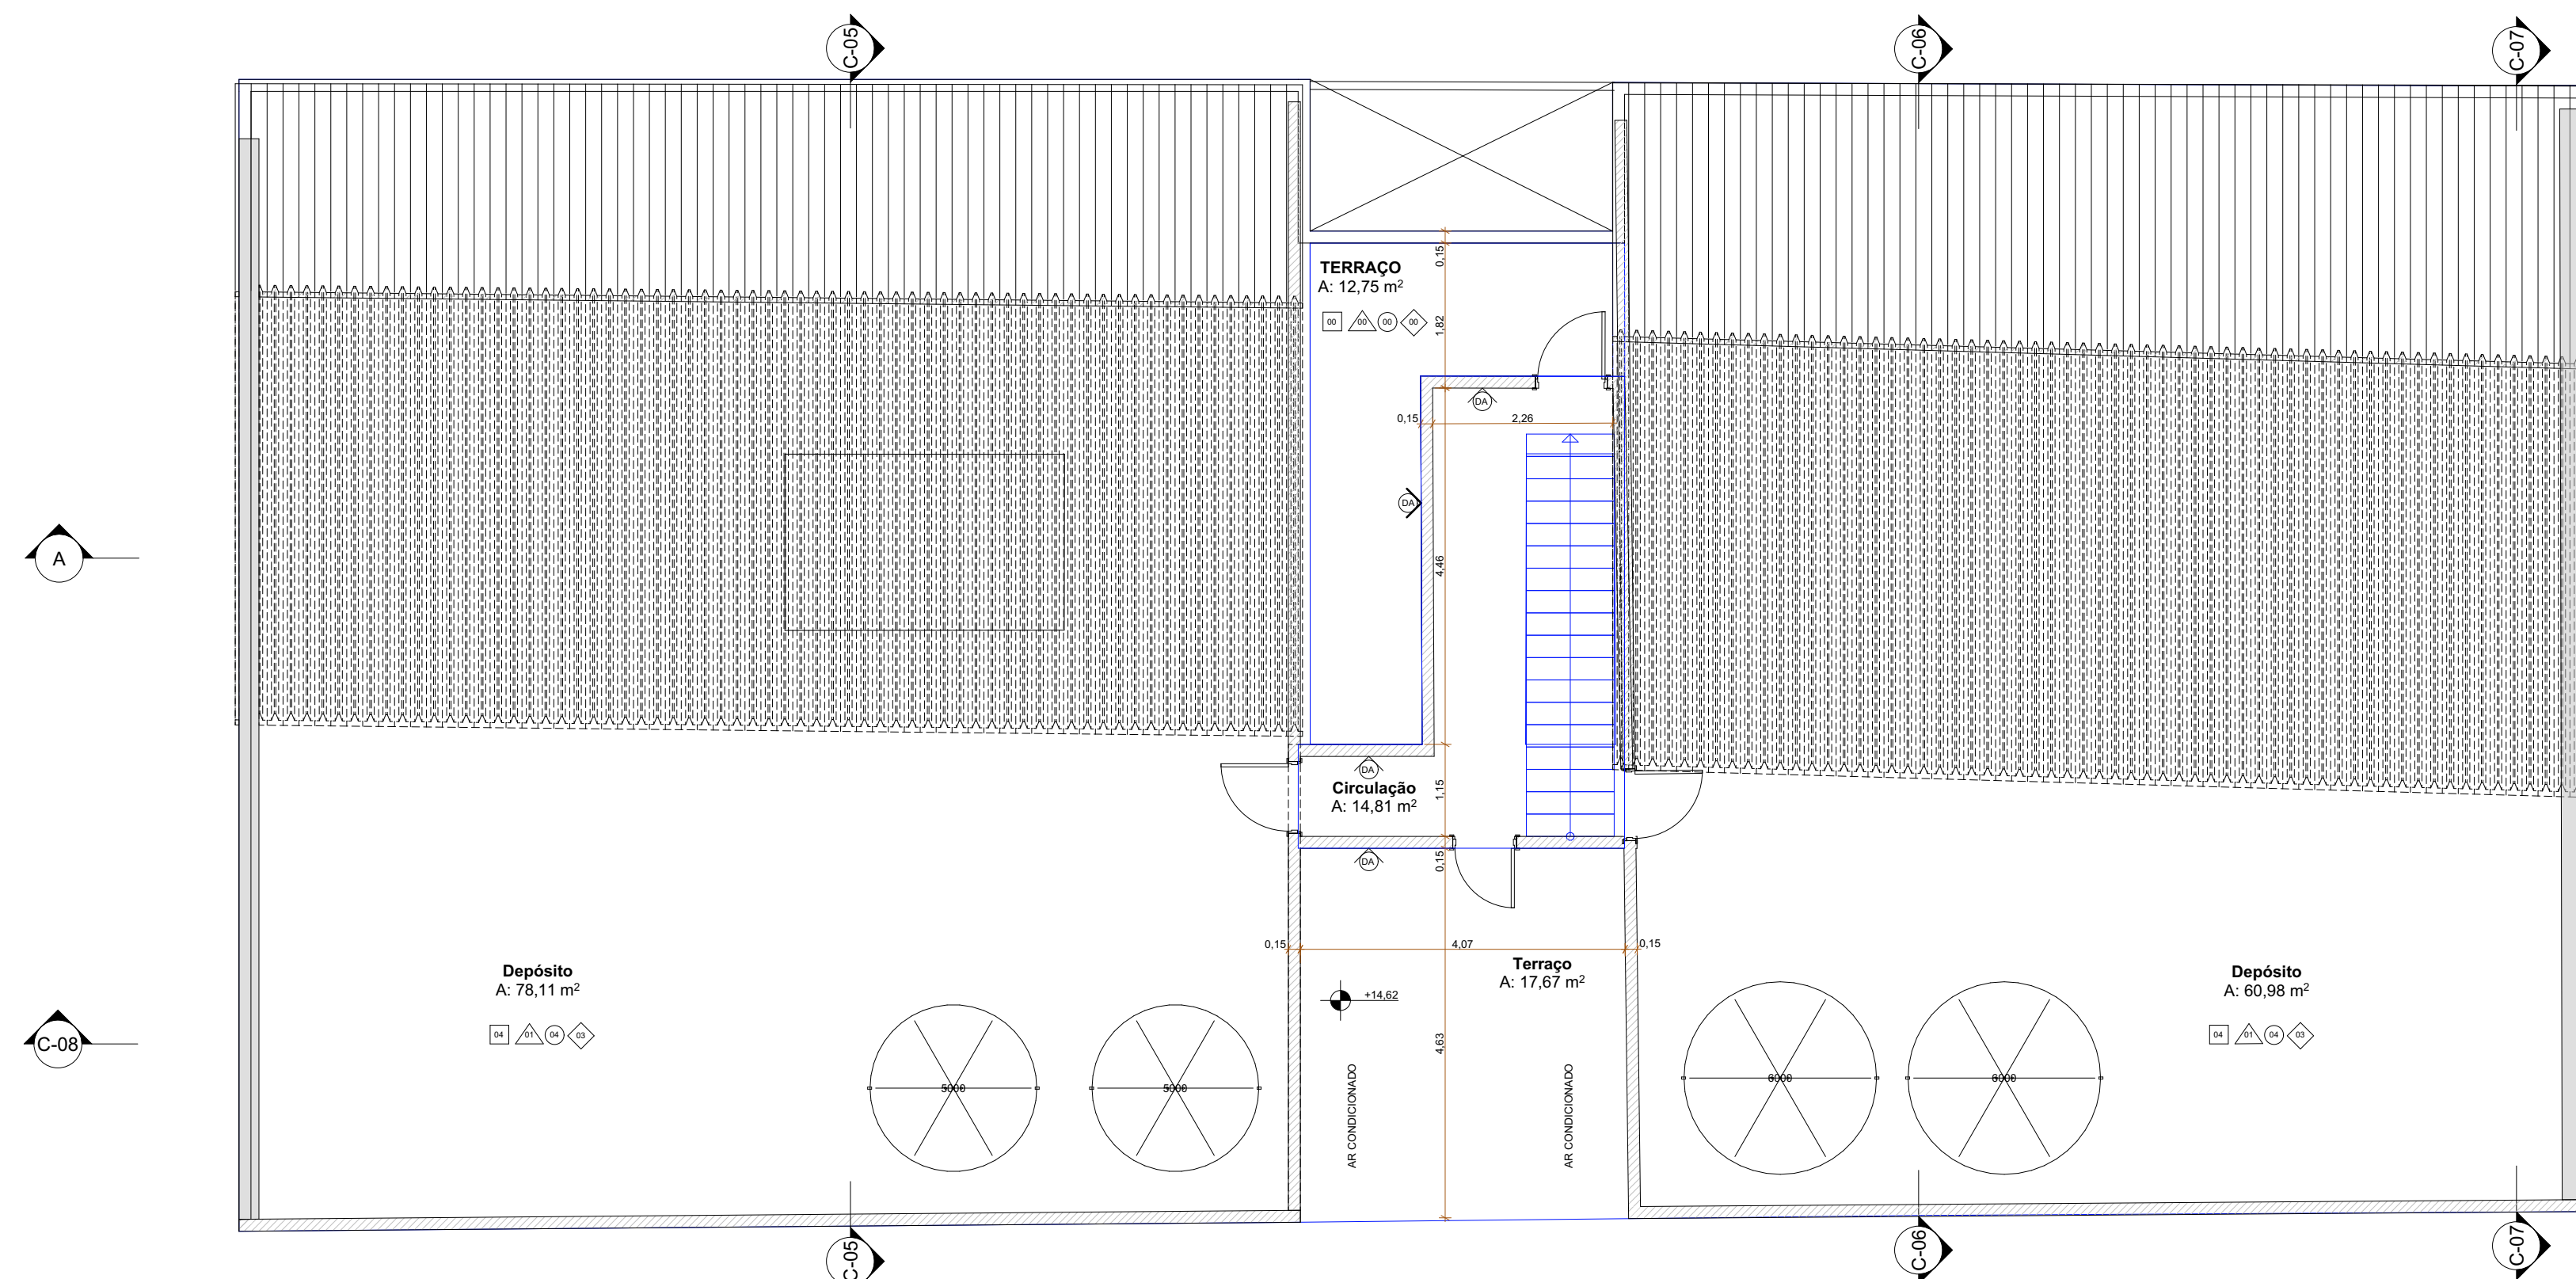

PLANTA DE CONSTRUÇÃO - 5º PAVIMENTO
ESCALA 1:75

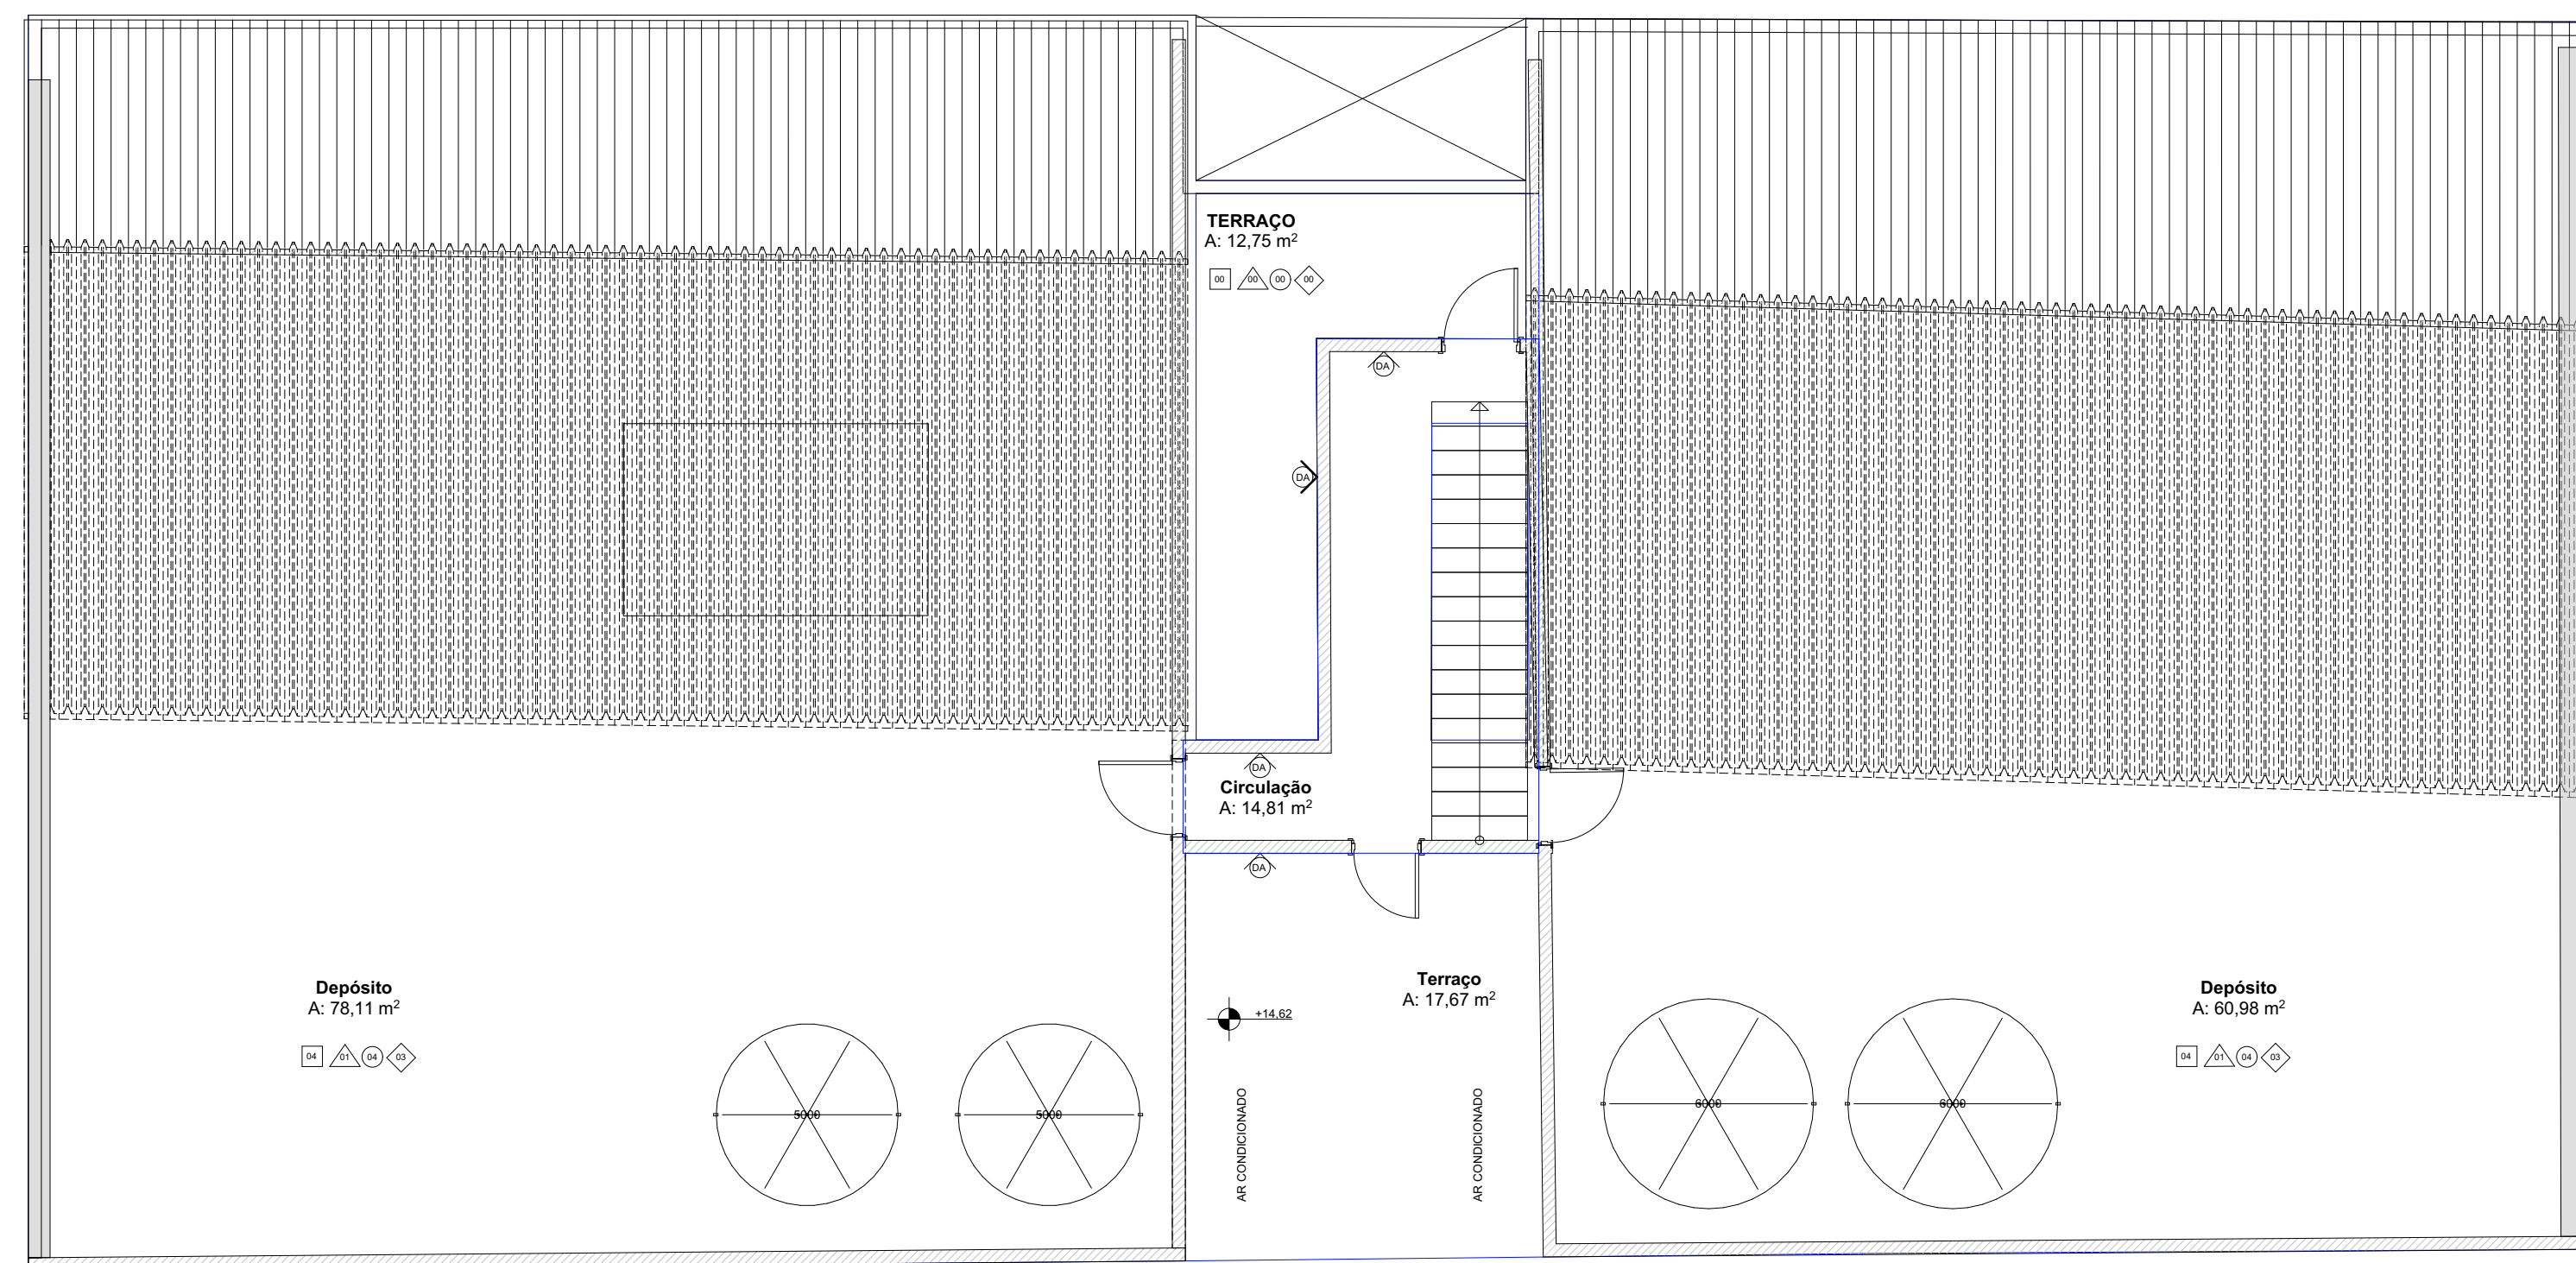

PLANTA DE LAYOUT - 5º PAVIMENTO
ESCALA 1:75

LEGENDA ACABAMENTOS:

☐	PISO
☐	00 - EXISTENTE EM GRANTINA A REFORMAR
☐	01 - VINÍLICO
☐	02 - CERÂMICO
☐	03 - BASTA TO
☐	04 - EPOXI
☐	PARADE
☐	01 - PAREDE COM PINTURA ACRÍLICA
☐	02 - PAREDE COM REVESTIMENTO CERÂMICO
☐	03 - PAINEL EM MDF COM REVESTIMENTO
☐	FORRO
☐	01 - LAJE APARENTE COM PINTURA
☐	02 - FORRO EM GESSO ACARTONADO COM PINTURA
☐	03 - FORRO EM PLACAS DE GESSO
☐	04 - SEM FORRO COM ESTRUTURA APARENTE
☐	RODAPE
☐	01 - RODAPÊ CERÂMICO
☐	02 - RODAPÊ DE POLIESTIRENO
☐	03 - SEM RODAPÊ



LEGENDA DE SÍMBOLOS

☐	ESQUADRA DE ALUMÍNIO
☐	PORTA DE ALUMÍNIO
☐	PORTA CORTA FOGO
☐	TIPOS DE PAREDES
☐	PARADE DE ALVENARIA EXISTENTE
☐	PARADE DE ALVENARIA CONSTRUIR
☐	PARADE DE GESSO ACARTONADO

LEGENDA DE CORES

☐	EXISTENTE
☐	A CONSTRUIR
☐	A DEMOLIR

NENHUMA CÓPIA DESTA DOCUMENTO SERÁ VÁLIDA PARA EXECUÇÃO SEM A ASSINATURA DO RESPONSÁVEL TÉCNICO			
A	EMISSÃO INICIAL	RAFAEL	01/09/2023
REVISÃO	OBSERVAÇÕES	DESENHO	DATA

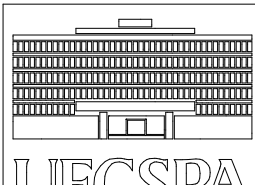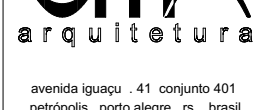	UNIVERSIDADE FEDERAL DE CIÊNCIAS DA SAÚDE DE PORTO ALEGRE CLÍNICA FAMÍLIA RUA DA CONCEIÇÃO 434 - CENTRO - PORTO ALEGRE
	ANTEPROJETO DE ARQUITETURA 5º PAVIMENTO E COBERTURA PLANTA BAIXA - DEMOLIÇÃO, CONSTRUÇÃO, LAYOUT
	projetado: _____ autorizado: _____ projetado: _____ autorizado: _____
	projetado: _____ autorizado: _____ projetado: _____ autorizado: _____

ATENÇÃO
CONFERIR MEDIDAS
NO LOCAL