




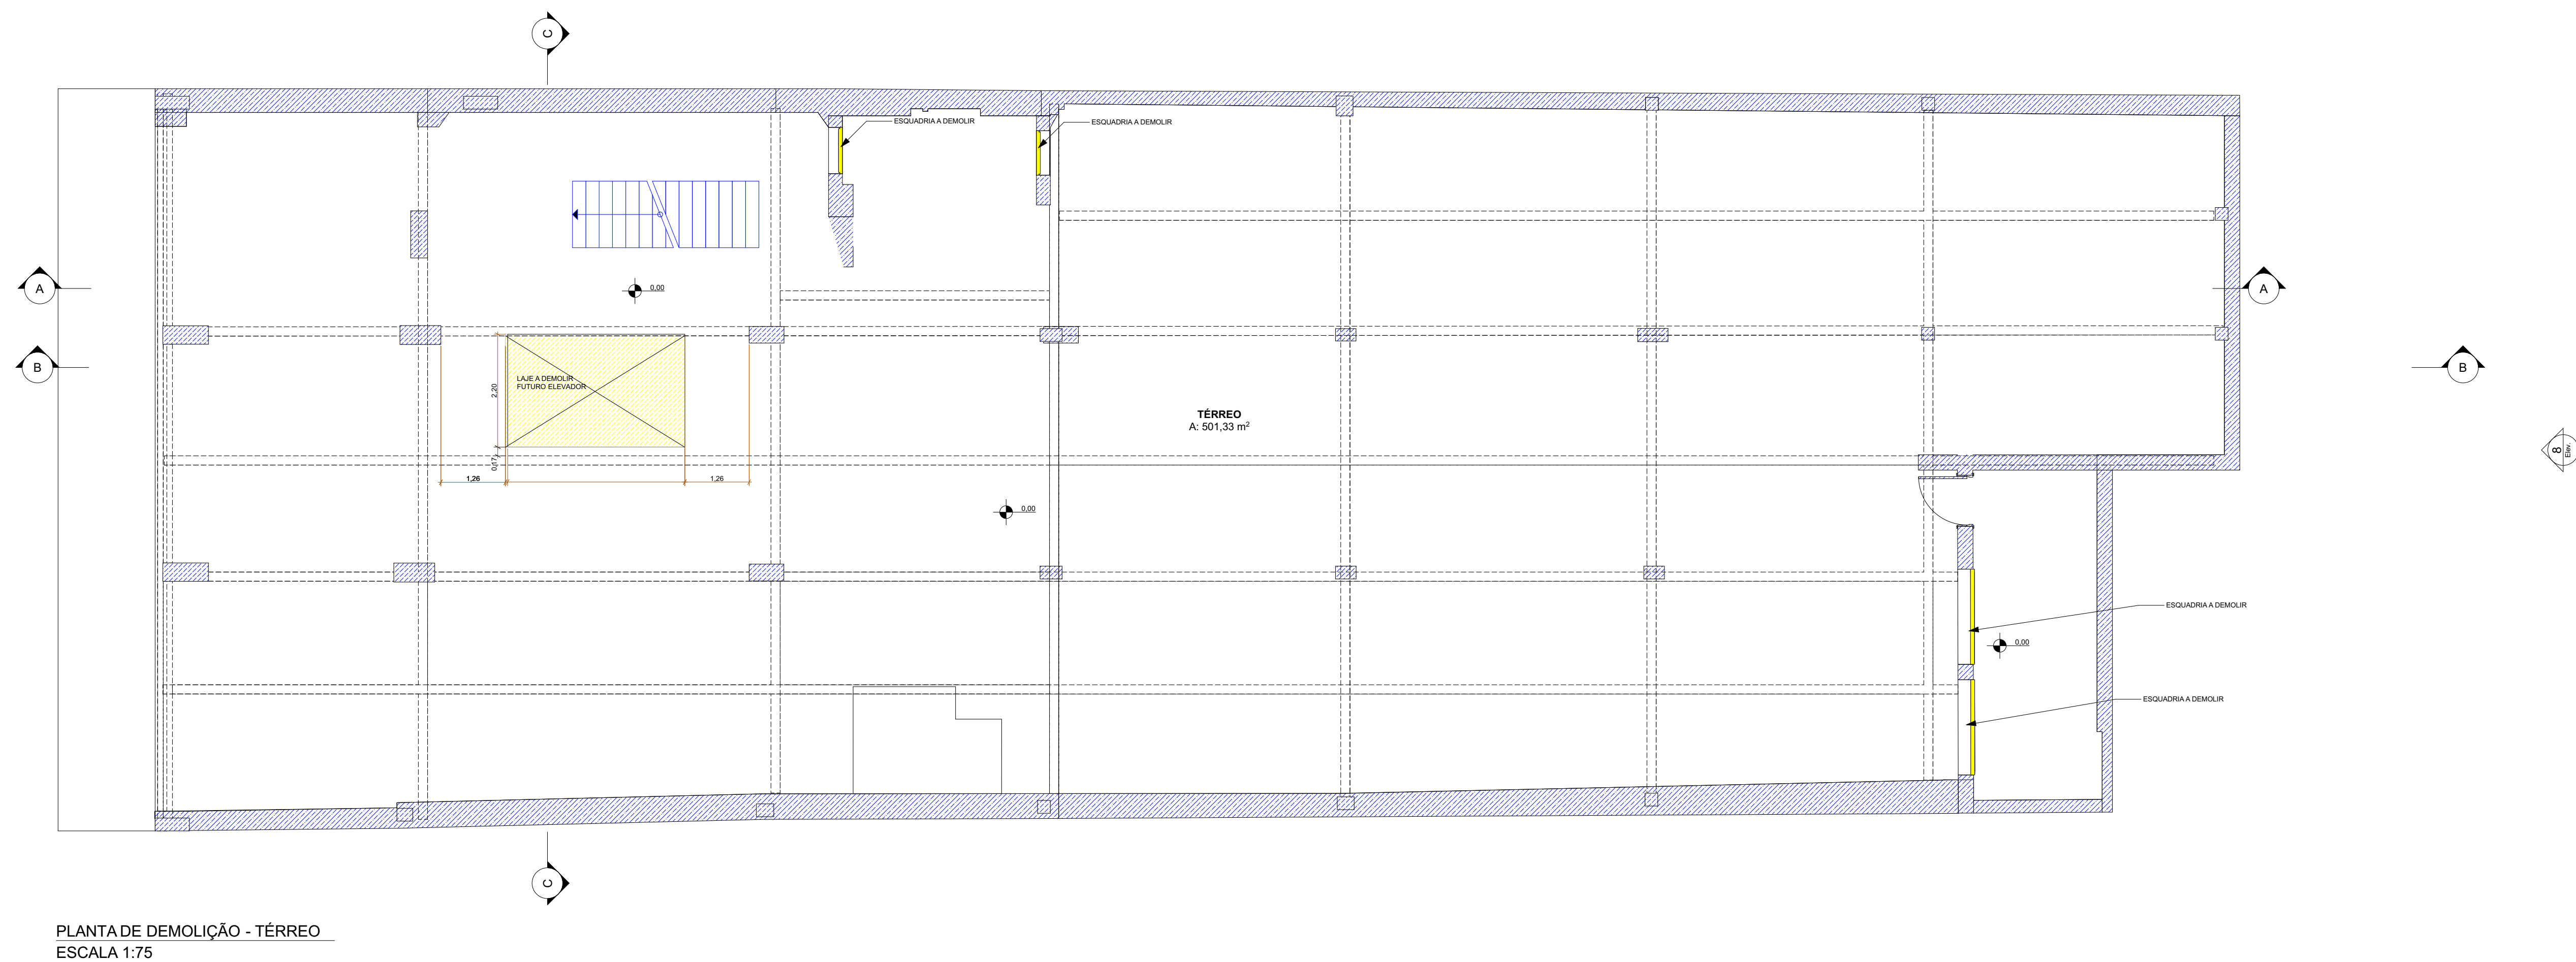

PLANTA DE DEMOLIÇÃO - TÉRREO
ESCALA 1:75

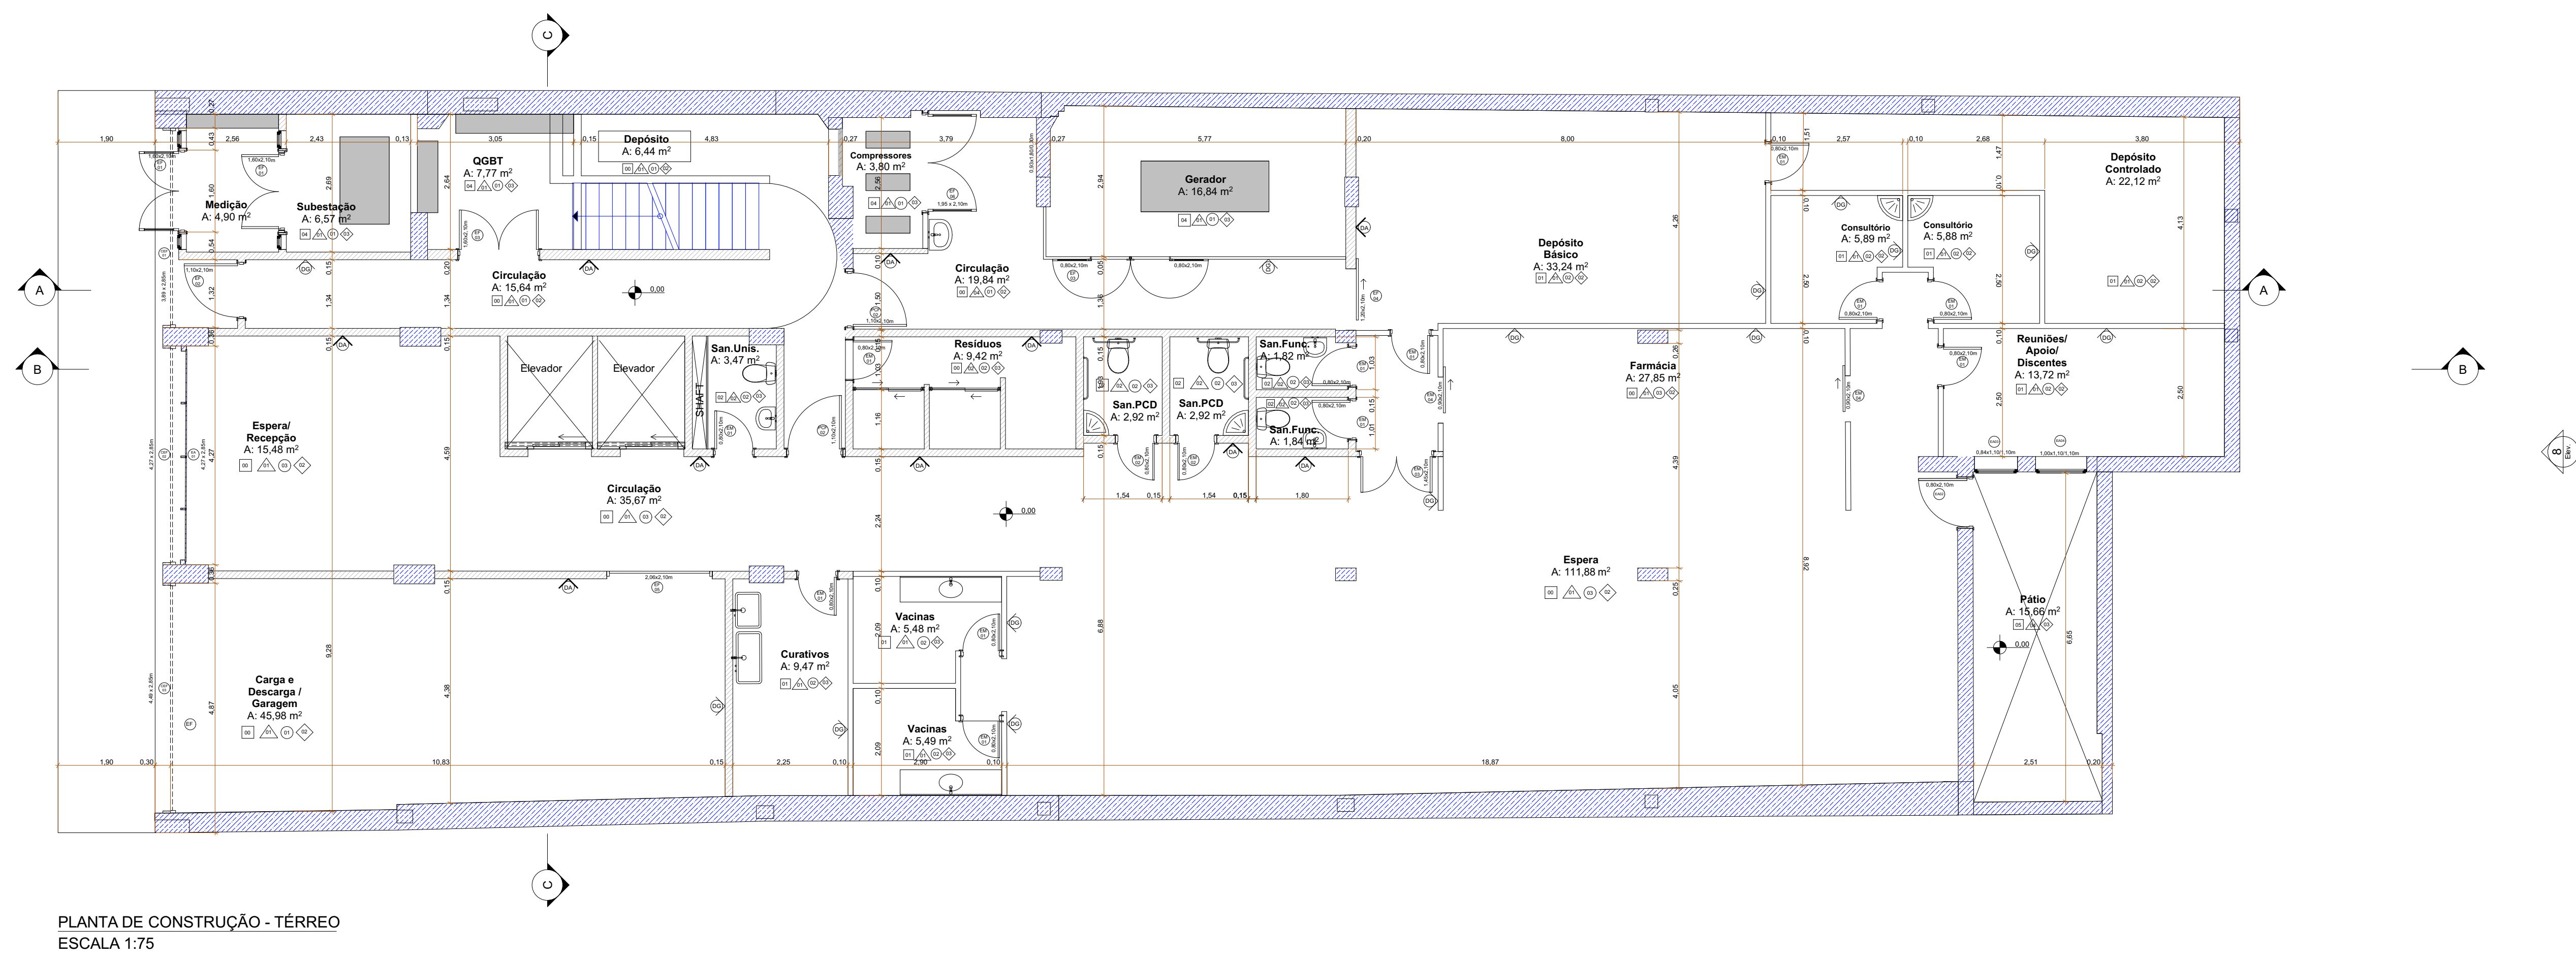

PLANTA DE CONSTRUÇÃO - TÉRREO
ESCALA 1:75

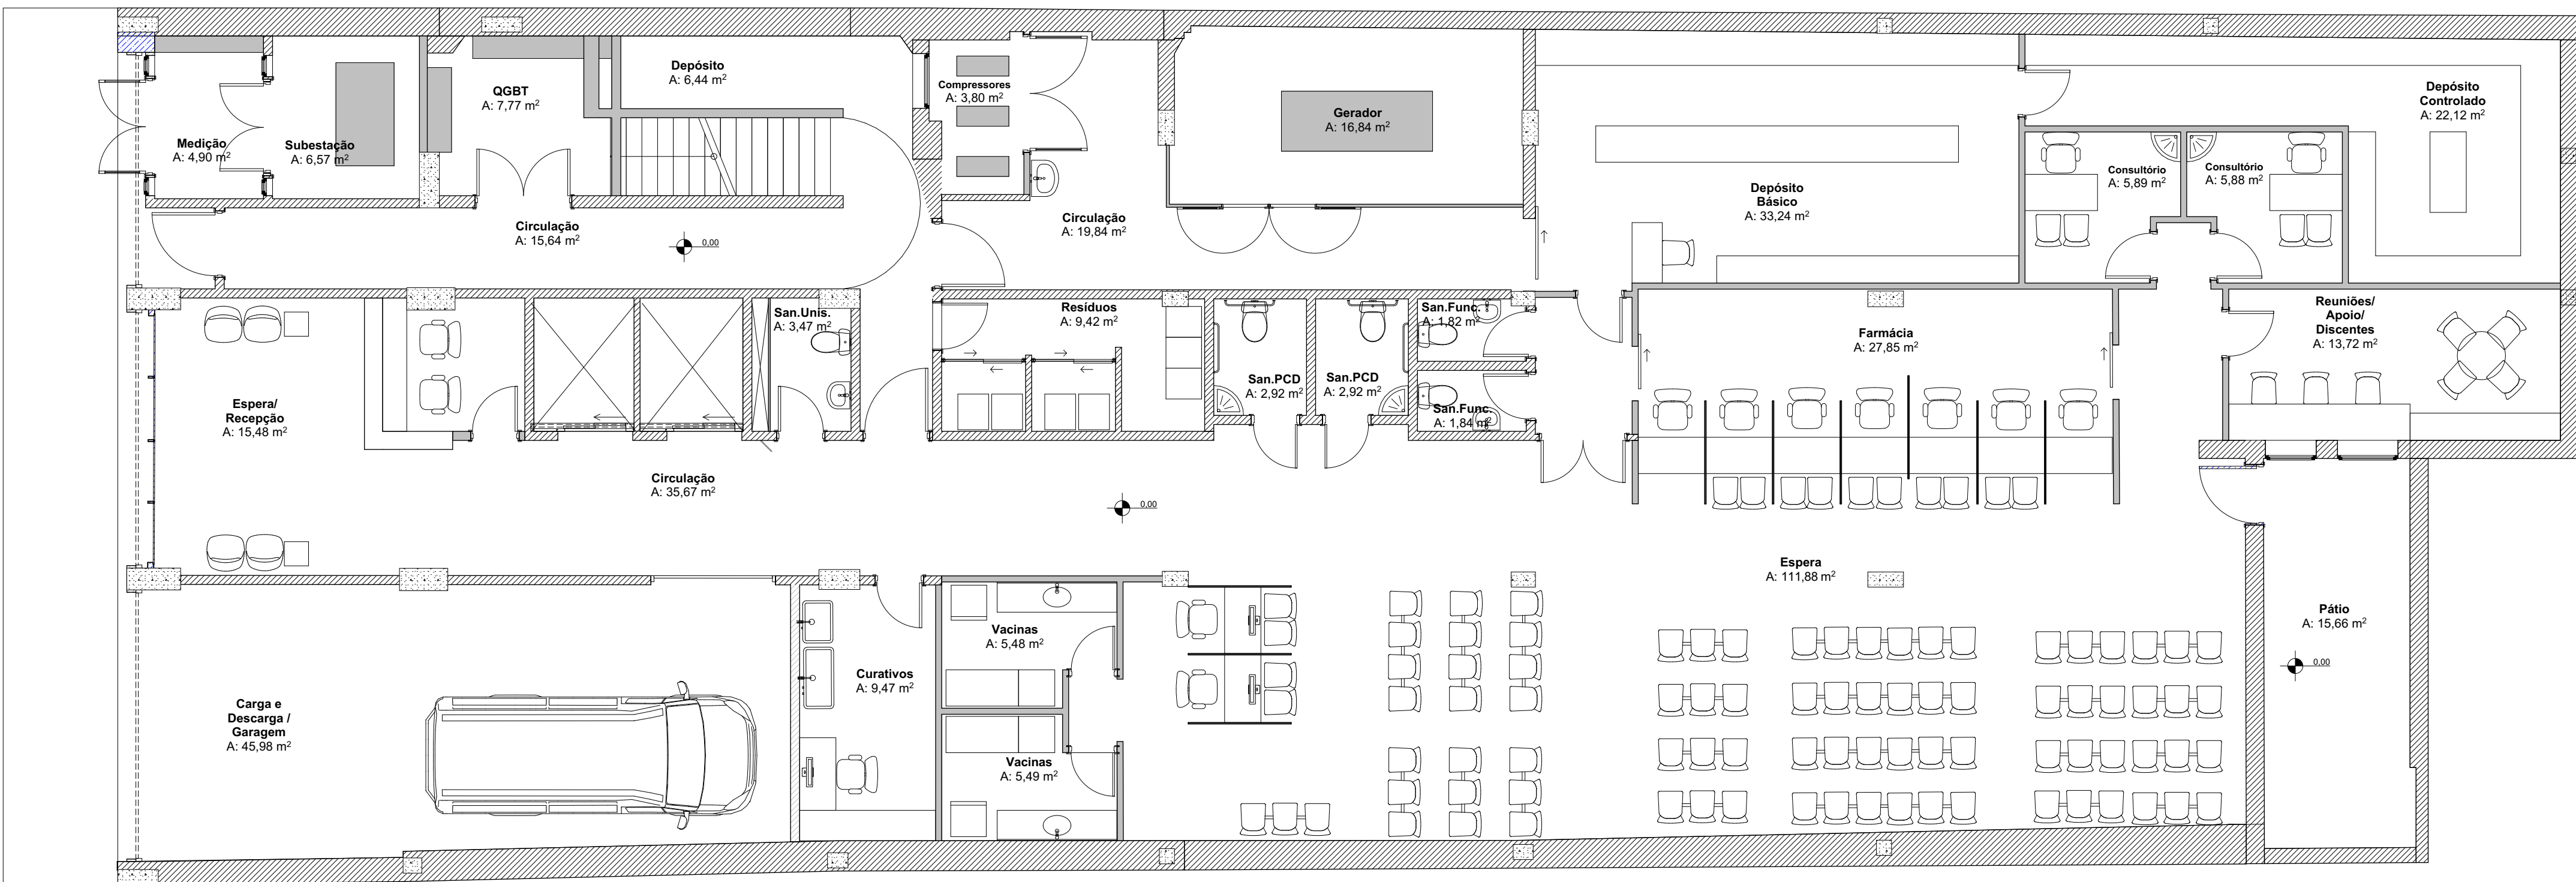

PLANTA DE LAYOUT - TÉRREO
ESCALA 1:75

LEGENDA ACABAMENTOS:

☐ PISO

00 - EXISTENTE EM GRANITINA A REFORMAR
01 - VINÍLICO
02 - CERÂMICO
03 - BASALTO
04 - EPOXI
05 - SOLERA DE BASALTO

☐ PAREDE

01 - PAREDE COM PINTURA ACRÍLICA
02 - PAREDE COM REVESTIMENTO CERÂMICO
03 - PAREDE EM MDF COM REVESTIMENTO

☐ FORRO

01 - LAJE APARENTE COM PINTURA
02 - FORRO EM GESSO ACARTONADO COM PINTURA
03 - FORRO EM PLACAS DE GESSO
04 - SEM FORRO COM ESTRUTURA APARENTE

☐ RODAPÉ

01 - RODAPÉ CERÂMICO
02 - RODAPÉ DE POLIESTIRENO
03 - SEM RODAPÉ

LEGENDA DE SÍMBOLOS

☐ ESQUADRA DE ALUMÍNIO
☐ ESQUADRA DE MADEIRA
☐ ESQUADRA DE FERRO
☐ PORTA DE ALUMÍNIO
☐ PORTA CORTA FOGO

TIPOS DE PAREDES

☐ PAREDE DE ALVENARIA EXISTENTE
☐ PAREDE DE ALVENARIA CONSTRUIR
☐ PAREDE DE GESSO ACARTONADO

LEGENDA DE CORES

☐ EXISTENTE
☐ A CONSTRUIR
☐ A DEMOLIR

NENHUMA CÓPIA DESTA DOCUMENTO SERÁ VÁLIDA PARA EXECUÇÃO SEM A ASSINATURA DO RESPONSÁVEL TÉCNICO

ATENÇÃO: CONFORMAR MEDIDAS NO LOCAL

UNIVERSIDADE FEDERAL DE CIÊNCIAS
DA SAÚDE DE PORTO ALEGRE
CLÍNICA FAMÍLIA
RUA DA CONCEIÇÃO, 434 - CENTRO - PORTO ALEGRE

PROJETO EXECUTIVO DE ARQUITETURA
TÉRREO
PLANTA BAIXA - DEMOLIÇÃO, CONSTRUÇÃO, LAYOUT

UFCSPA
UNIVERSIDADE FEDERAL DE CIÊNCIAS DA SAÚDE DE PORTO ALEGRE

PROJETO
ARQ. FÁBIO ANDRÉ ZATTI - CREA/RS-016
ARQ. MATHEUS FRANCISCO MARRAS DA SILVA - CREA/RS-016194

AR01