


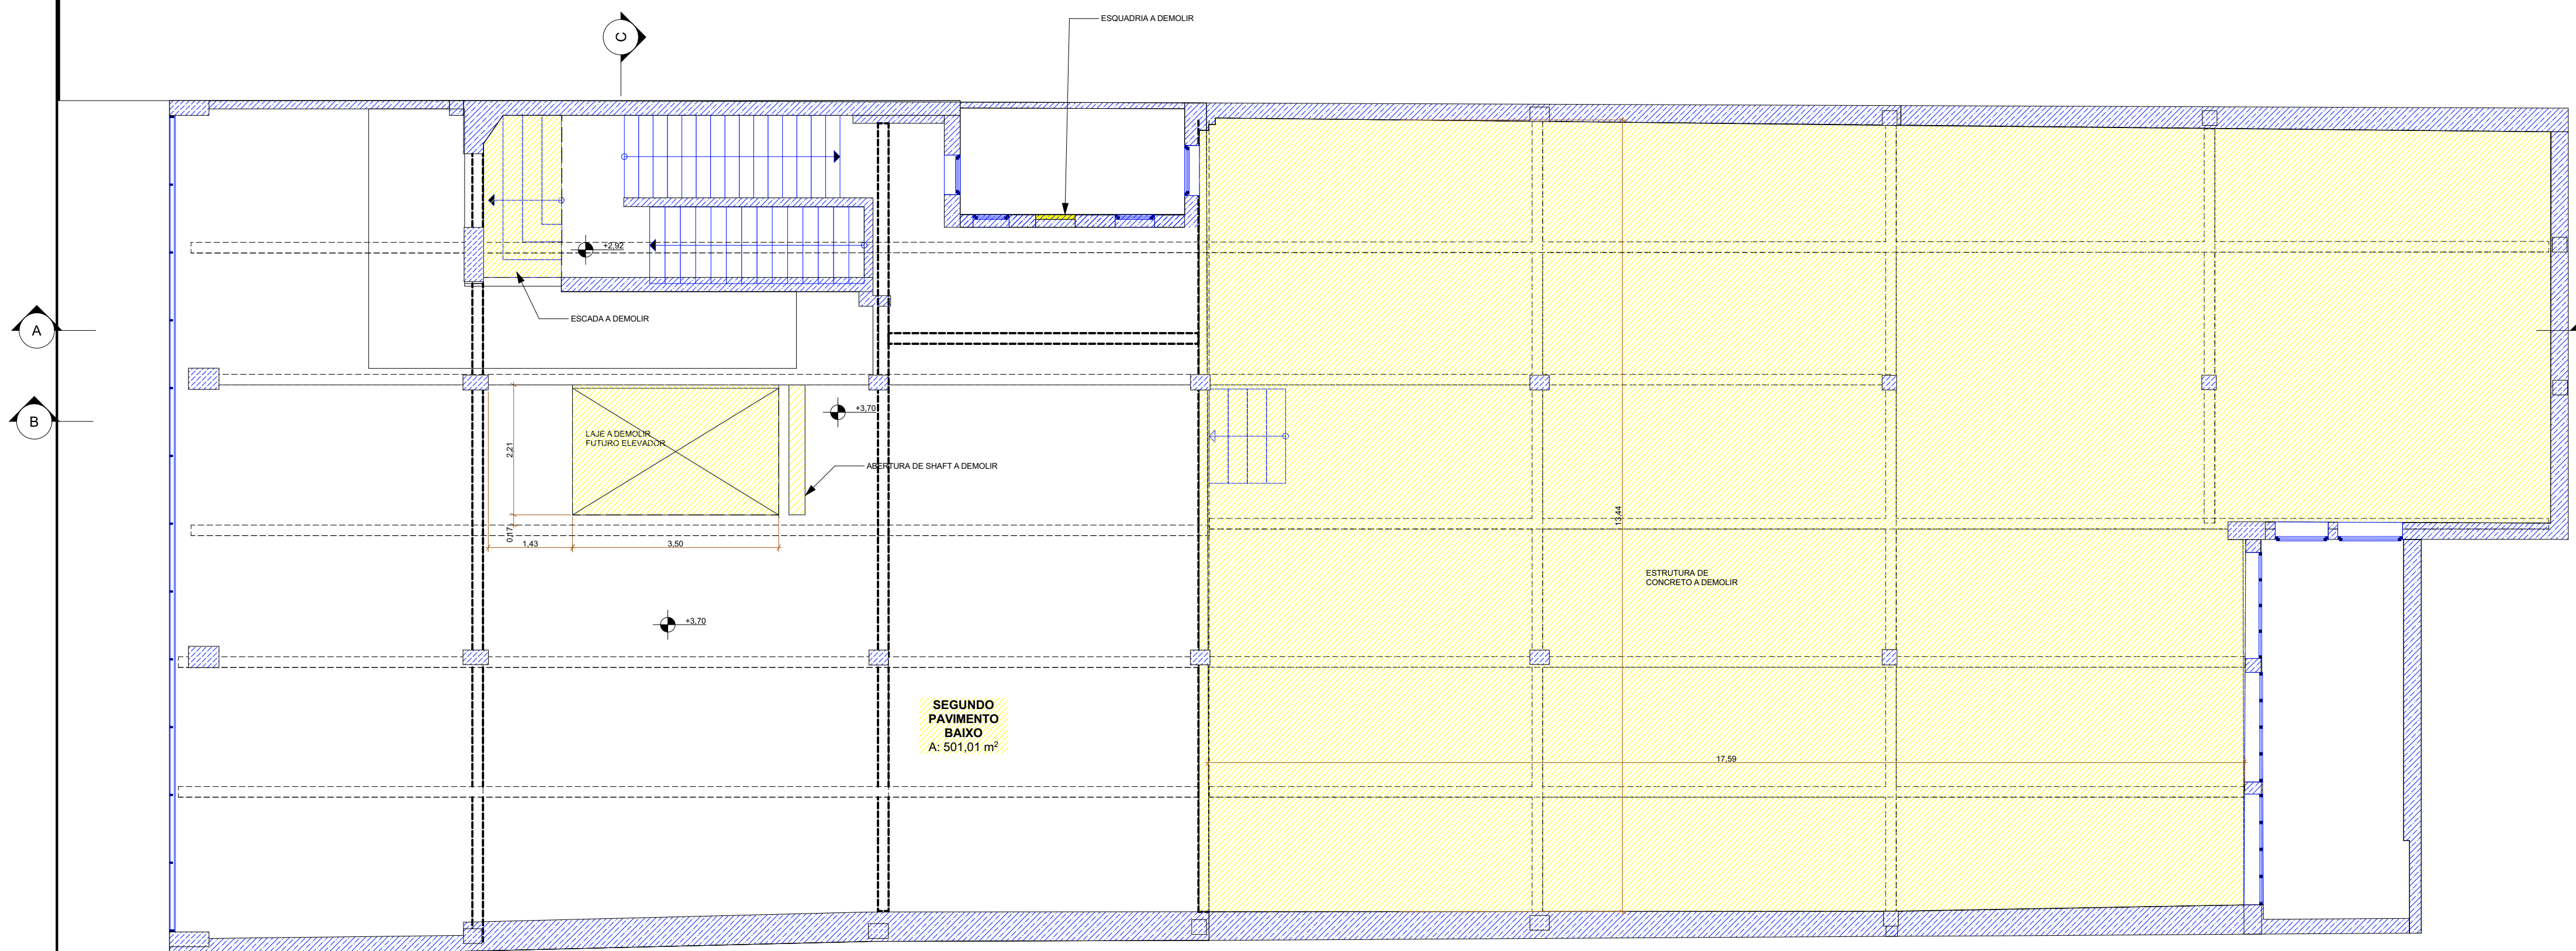


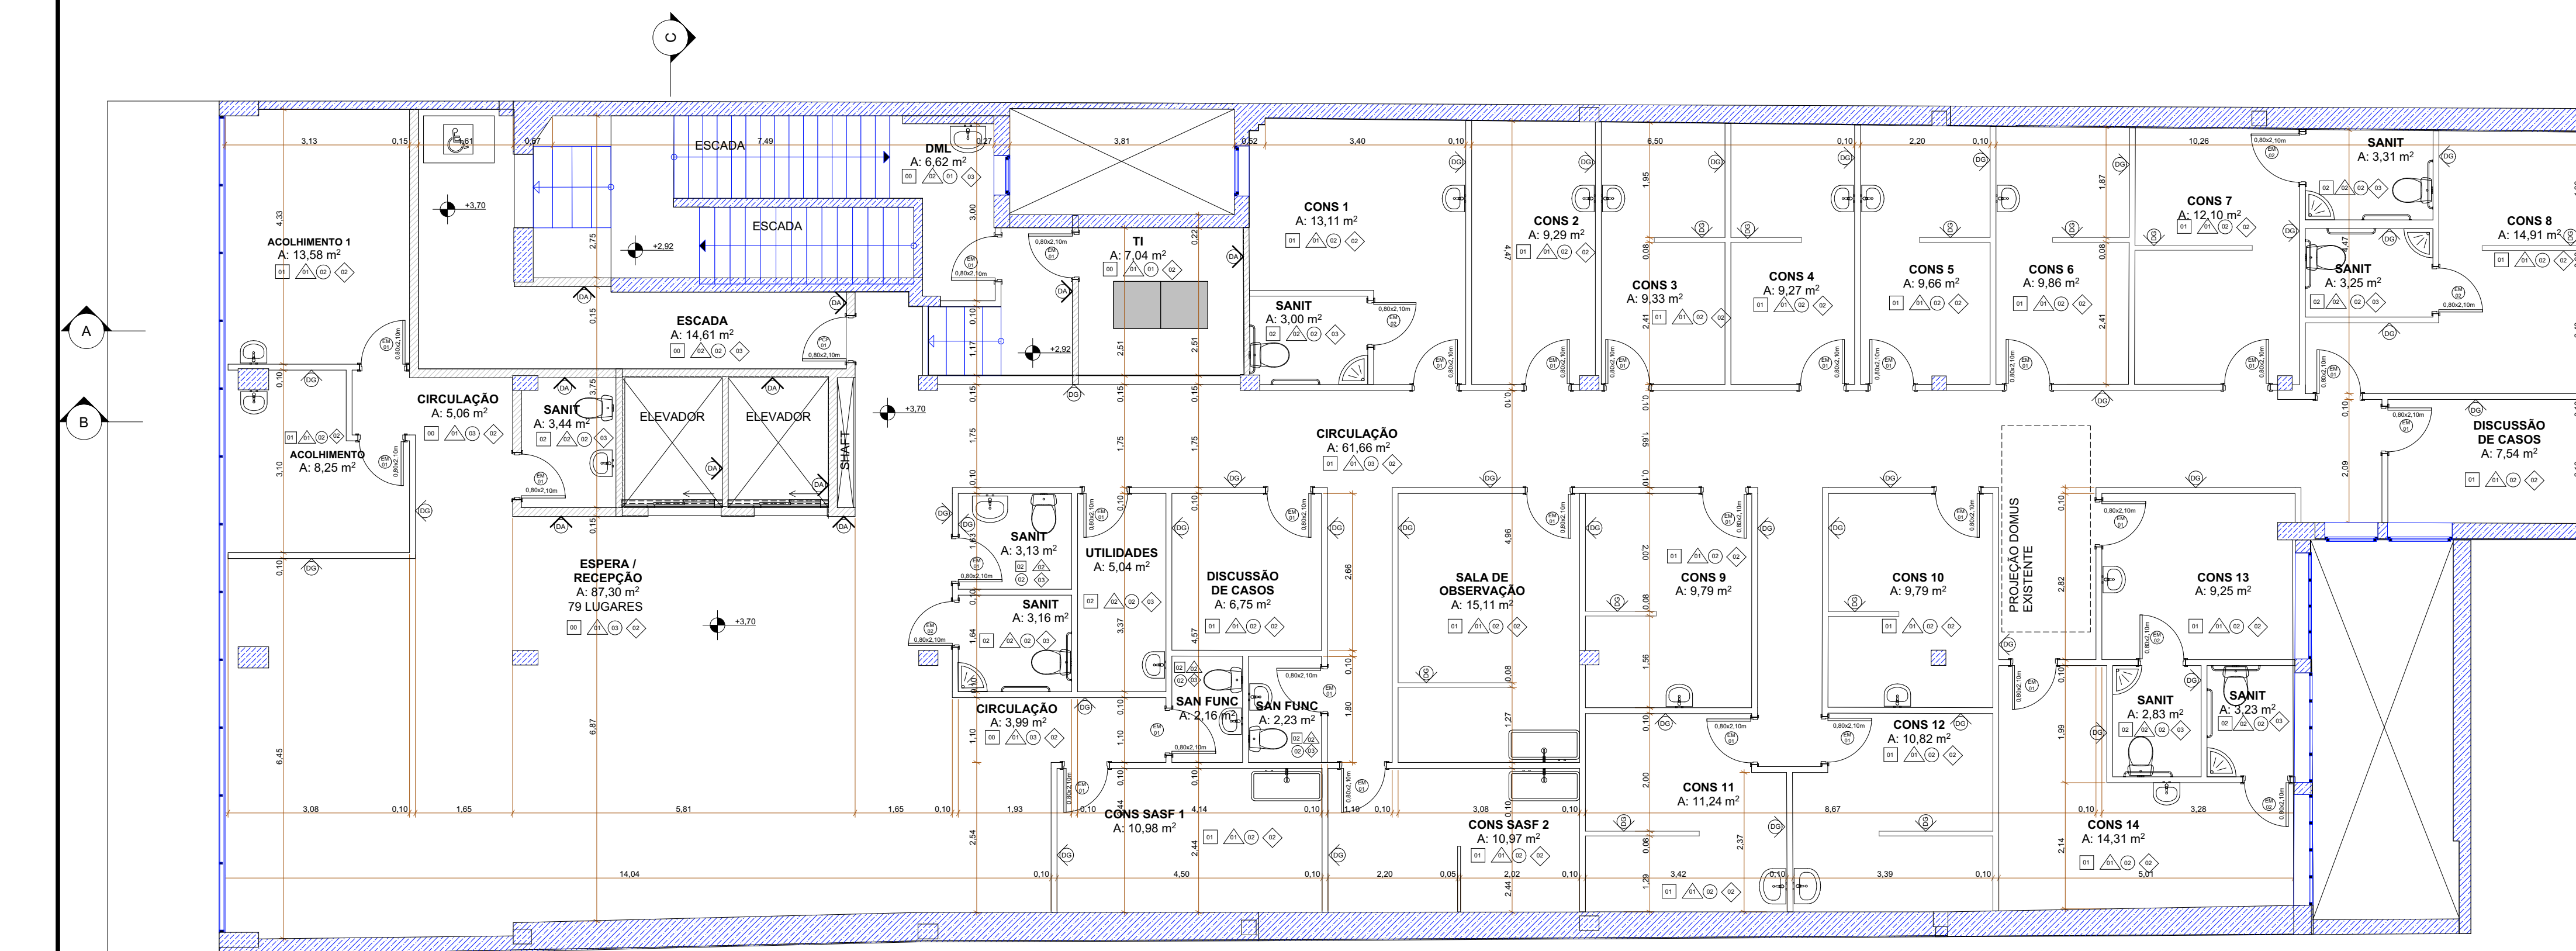

PLANTA DE DEMOLIÇÃO - 2º PAVIMENTO BAIXO
ESCALA 1:75

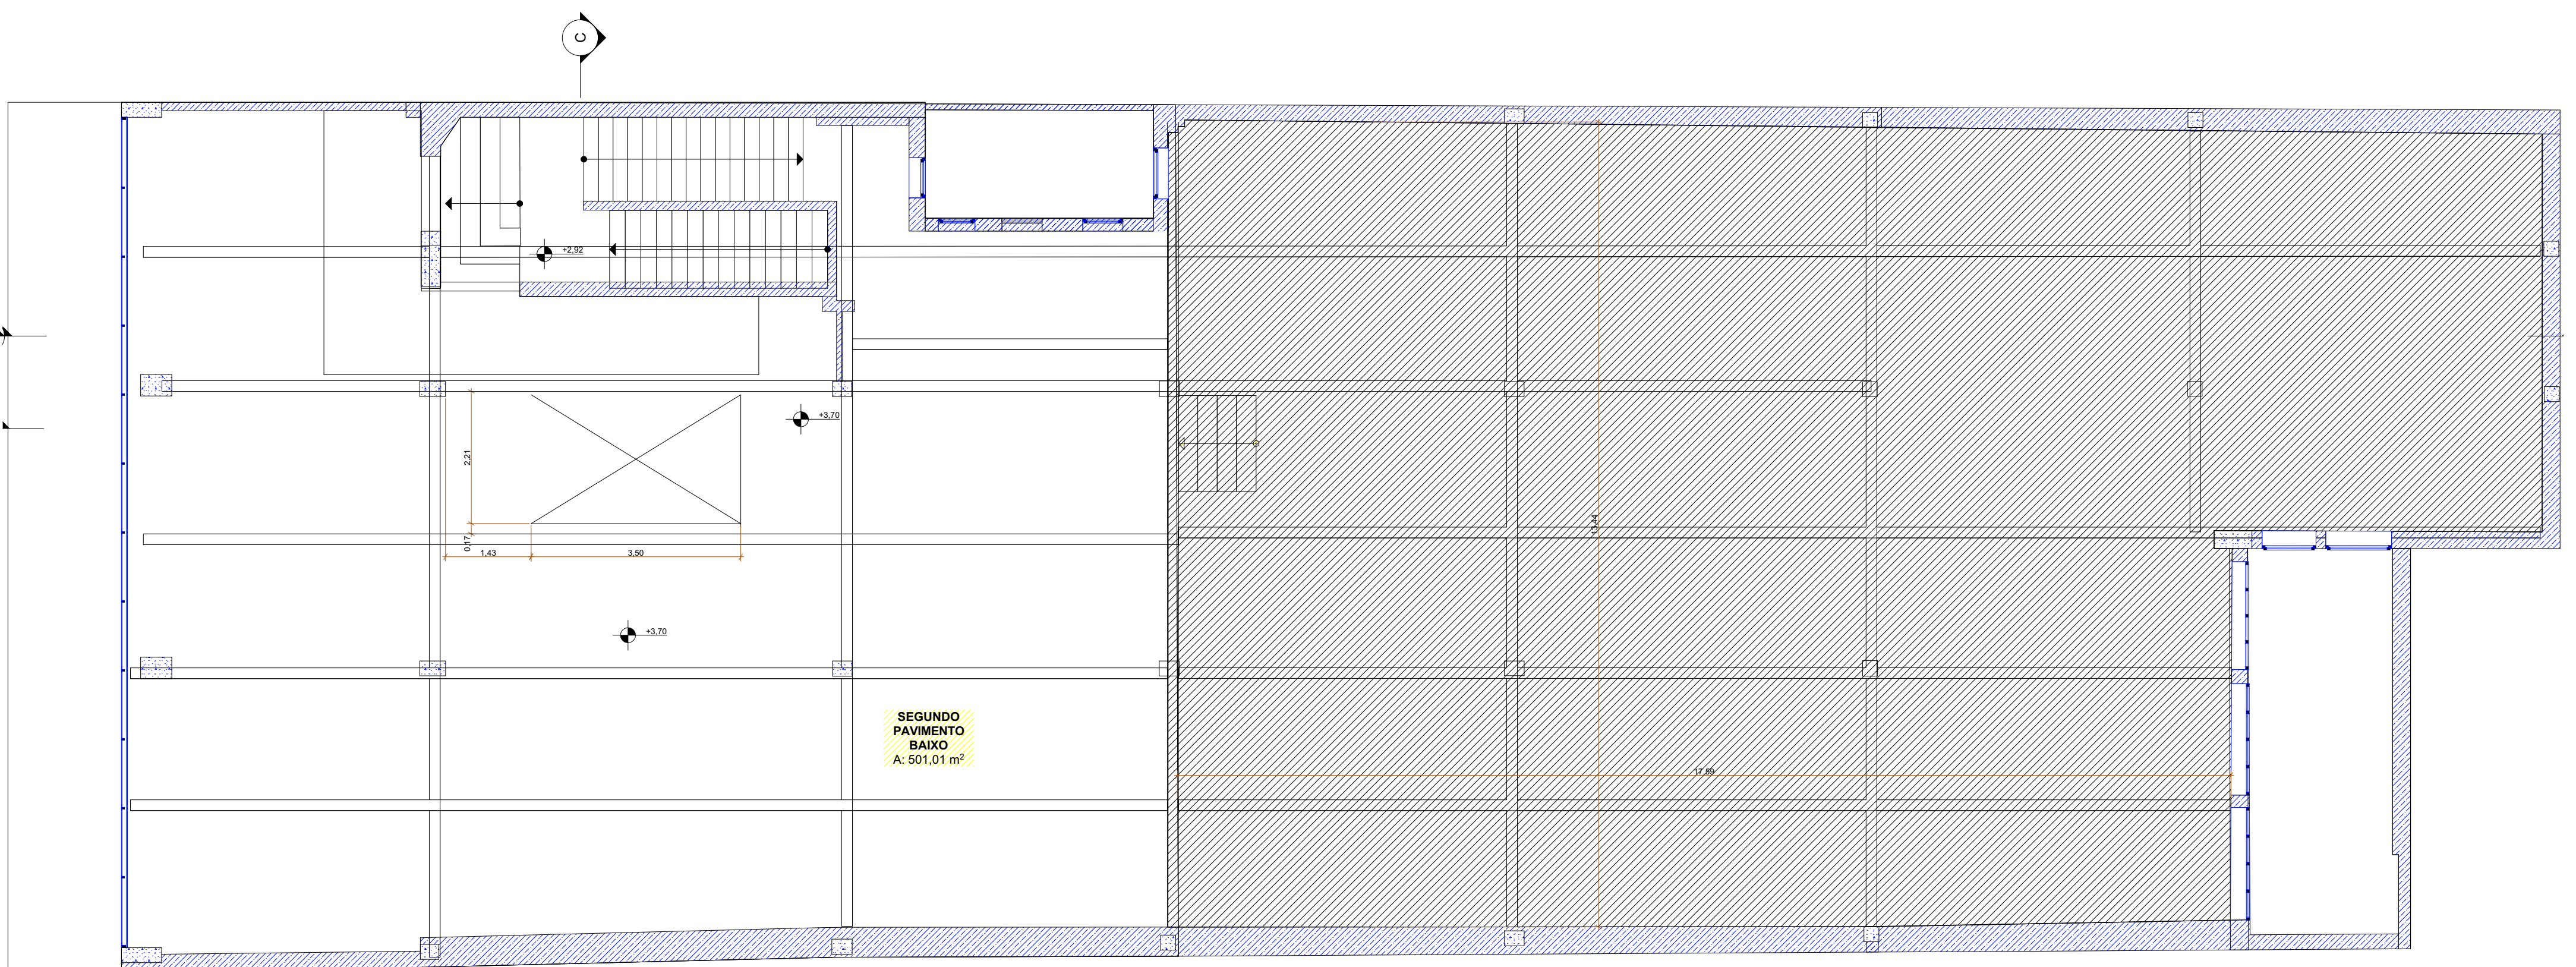

PLANTA DE CONSTRUÇÃO - 2º PAVIMENTO BAIXO
ESCALA 1:75

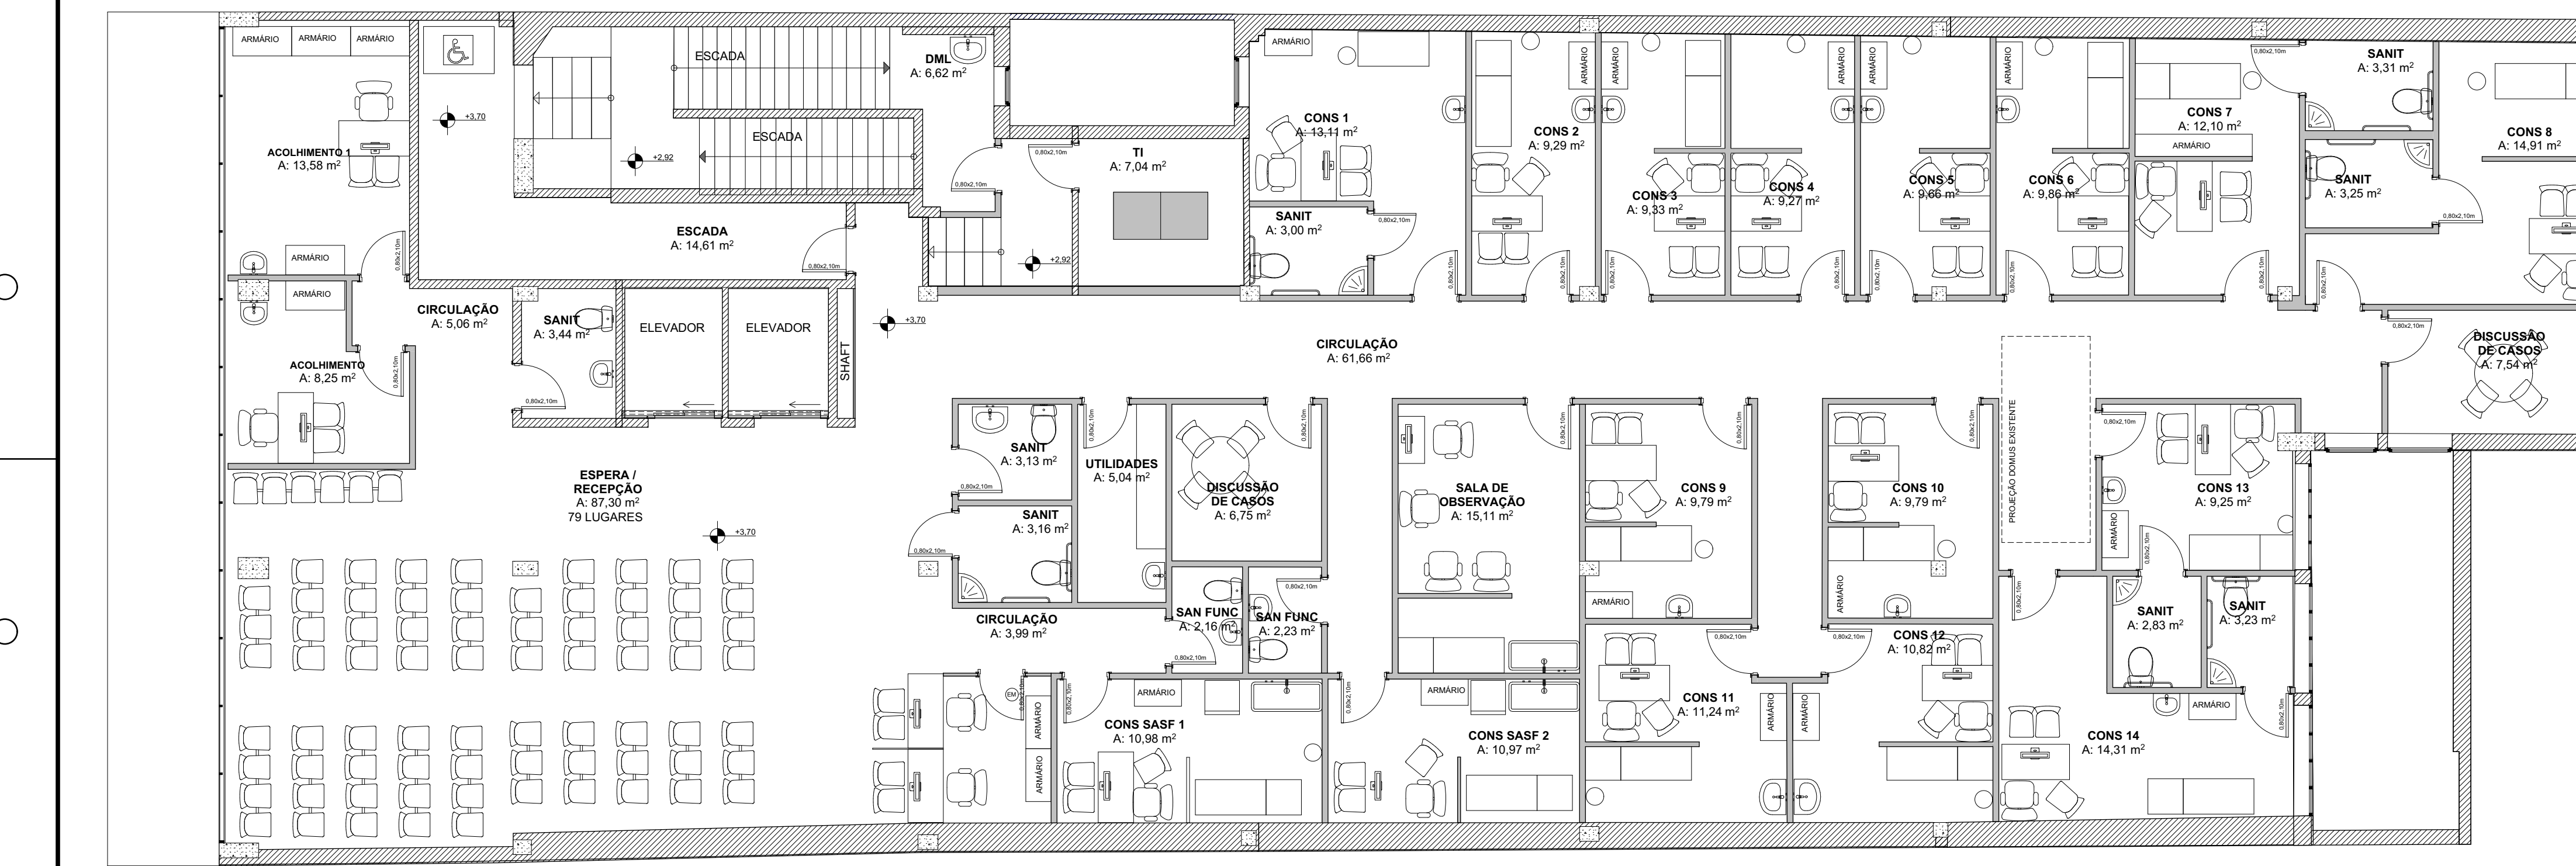

PLANTA DE LAYOUT - 2º PAVIMENTO BAIXO
ESCALA 1:75

LEGENDA ACABAMENTOS:

PISO

- 00 - EXISTENTE EM GRANITINA A REFORMAR
- 01 - VINÍLICO
- 02 - CERÂMICO
- 03 - BASALTO
- 04 - EPOXI
- 05 - SOLERA DE BASALTO

PAREDE

- 01 - PAREDE COM PINTURA ACRÍLICA
- 02 - PAREDE COM REVESTIMENTO CERÂMICO
- 03 - PAINEL EM MDF COM REVESTIMENTO

FORRO

- 01 - LAJE APARENTE COM PINTURA
- 02 - FORRO EM GESSO ACARTONADO COM PINTURA
- 03 - FORRO EM PLACAS DE GESSO
- 04 - SEM FORRO COM ESTRUTURA APARENTE

RODAPE

- 01 - RODAPE CERÂMICO
- 02 - RODAPE DE POLIESTIRENO
- 03 - SEM RODAPE

LEGENDA DE SÍMBOLOS

- ESQUADRIA DE ALUMÍNIO
- ESQUADRIA DE MADEIRA
- ESQUADRIA DE FERRO
- PORTA DE ALUMÍNIO
- PORTA CORTA FOGO

TIPOS DE PAREDES

- PAREDE DE ALVENARIA EXISTENTE
- PAREDE DE ALVENARIA CONSTRUIR
- PAREDE DE GESSO ACARTONADO

LEGENDA DE CORES

- EXISTENTE
- A CONSTRUIR
- A DEMOLIR

NENHUMA CÓPIA DESTA DOCUMENTO SERÁ VÁLIDA PARA EXECUÇÃO SEM A ASSINATURA DO RESPONSÁVEL TÉCNICO

REVISÃO	DT	ELABORADO	DATA
01	01/09/2023	VALENTINA	01/09/2023
02	01/09/2023	RAFAEL	01/09/2023

UNIVERSIDADE FEDERAL DE CIÊNCIAS DA SAÚDE DE PORTO ALEGRE
CLÍNICA FAMÍLIA
RUA DA CONCEIÇÃO 434 - CENTRO - PORTO ALEGRE

PROJETO EXECUTIVO DE ARQUITETURA
2º PAVIMENTO BAIXO
PLANTA BAIXA - DEMOLIÇÃO, CONSTRUÇÃO, LAYOUT

TIPO	PROJETO	PROJETO	PROJETO
PROJETO	PROJETO	PROJETO	PROJETO
PROJETO	PROJETO	PROJETO	PROJETO
PROJETO	PROJETO	PROJETO	PROJETO

ATENÇÃO
CONFIRMAR MEDIDAS NO LOCAL