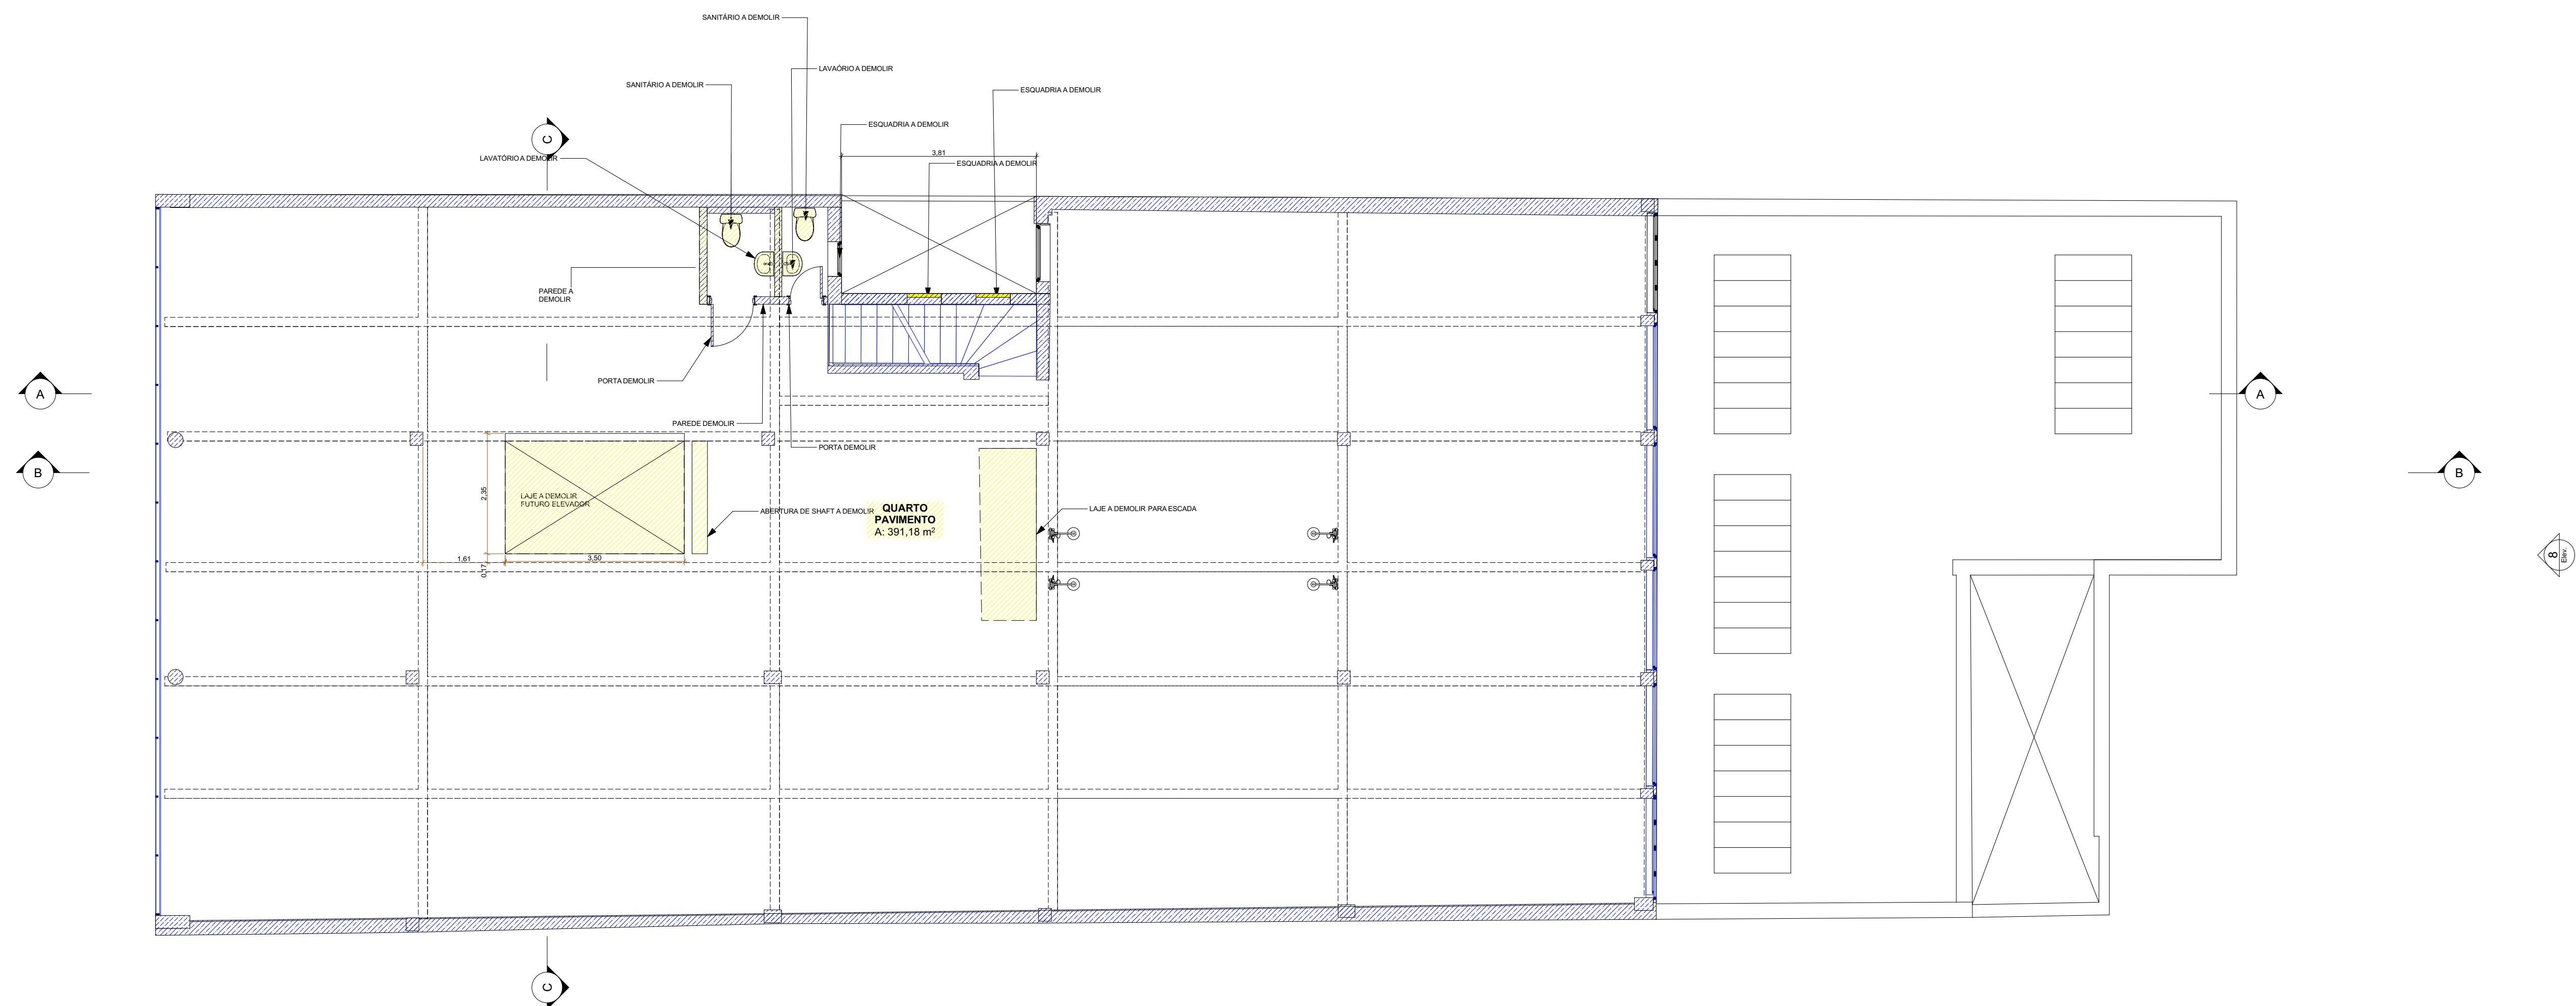
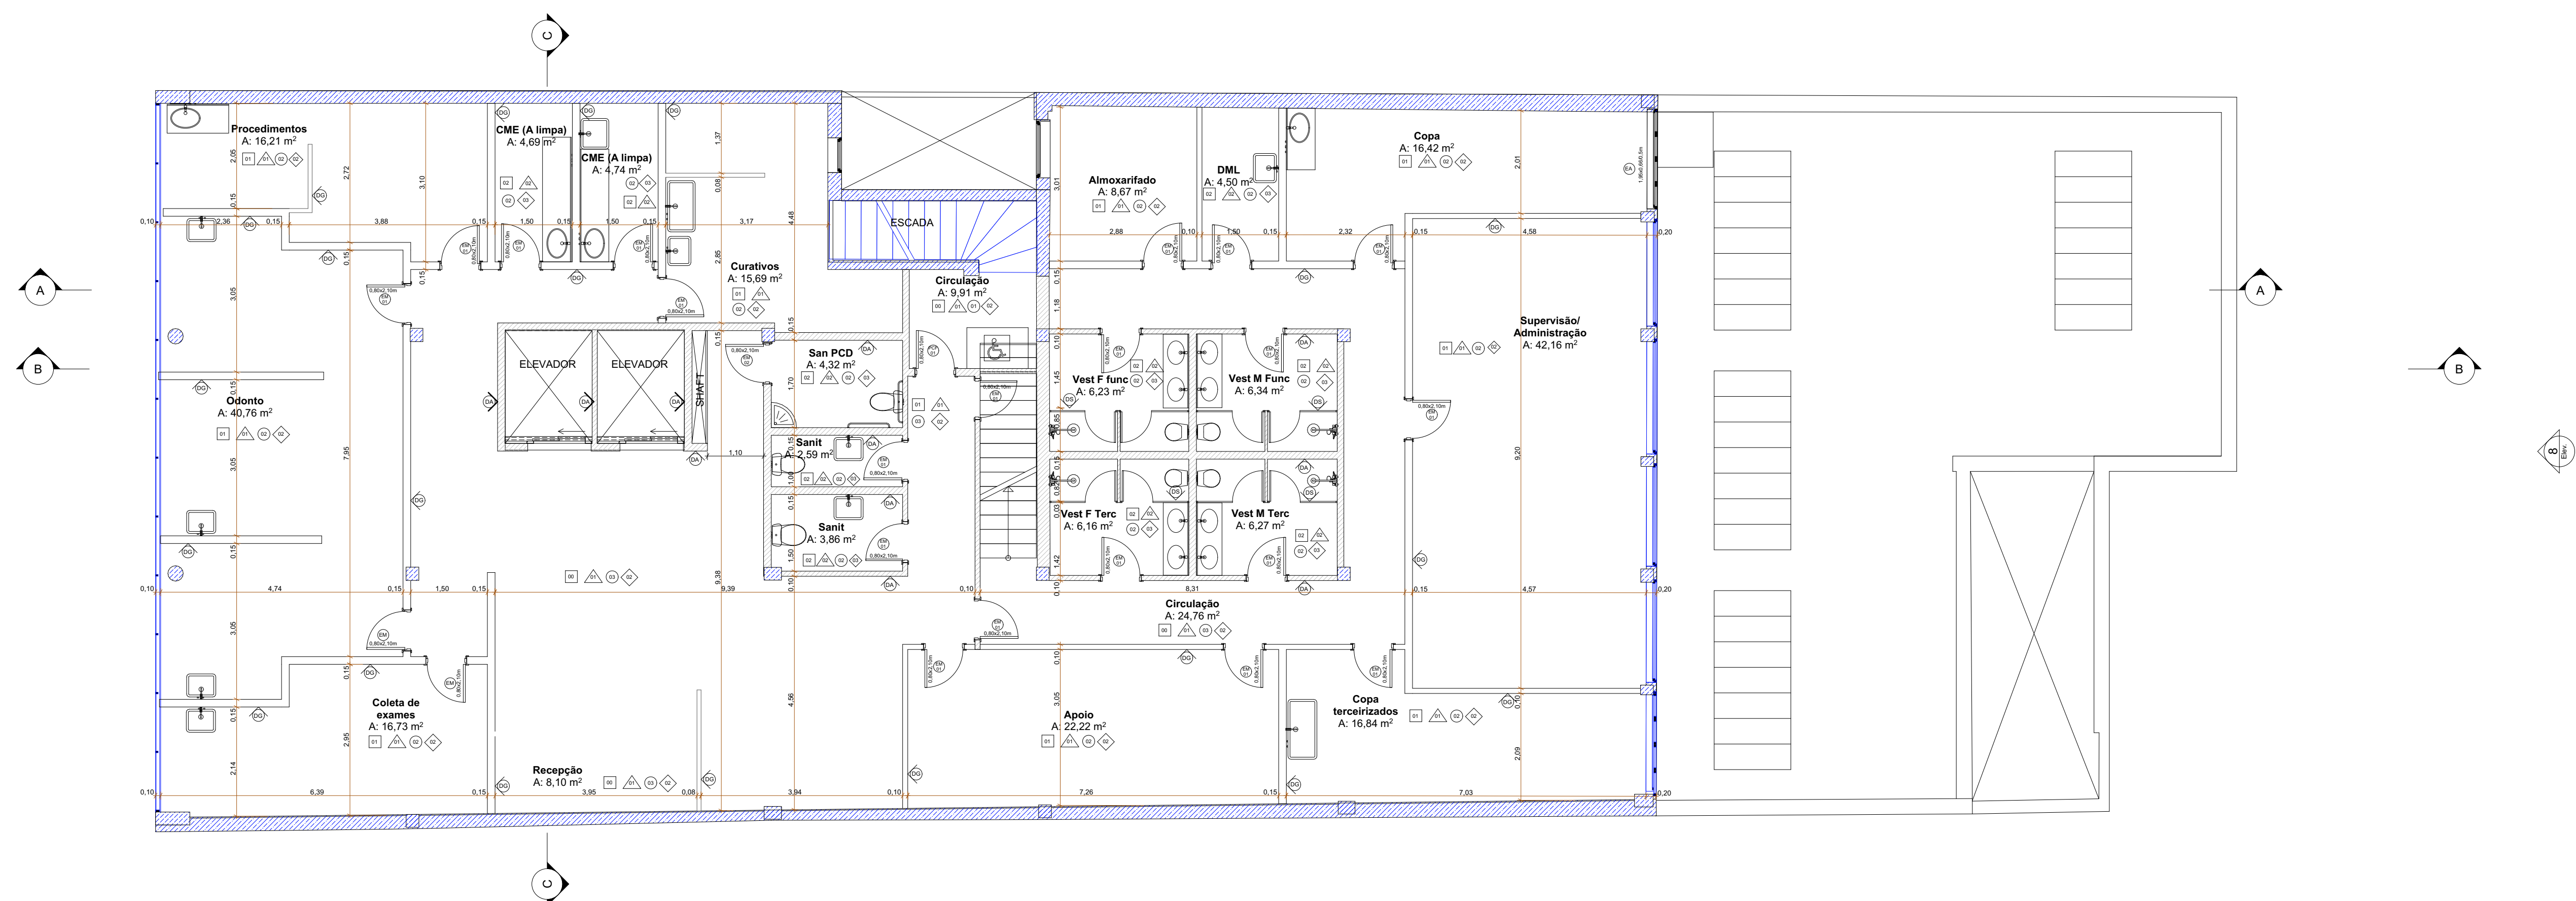
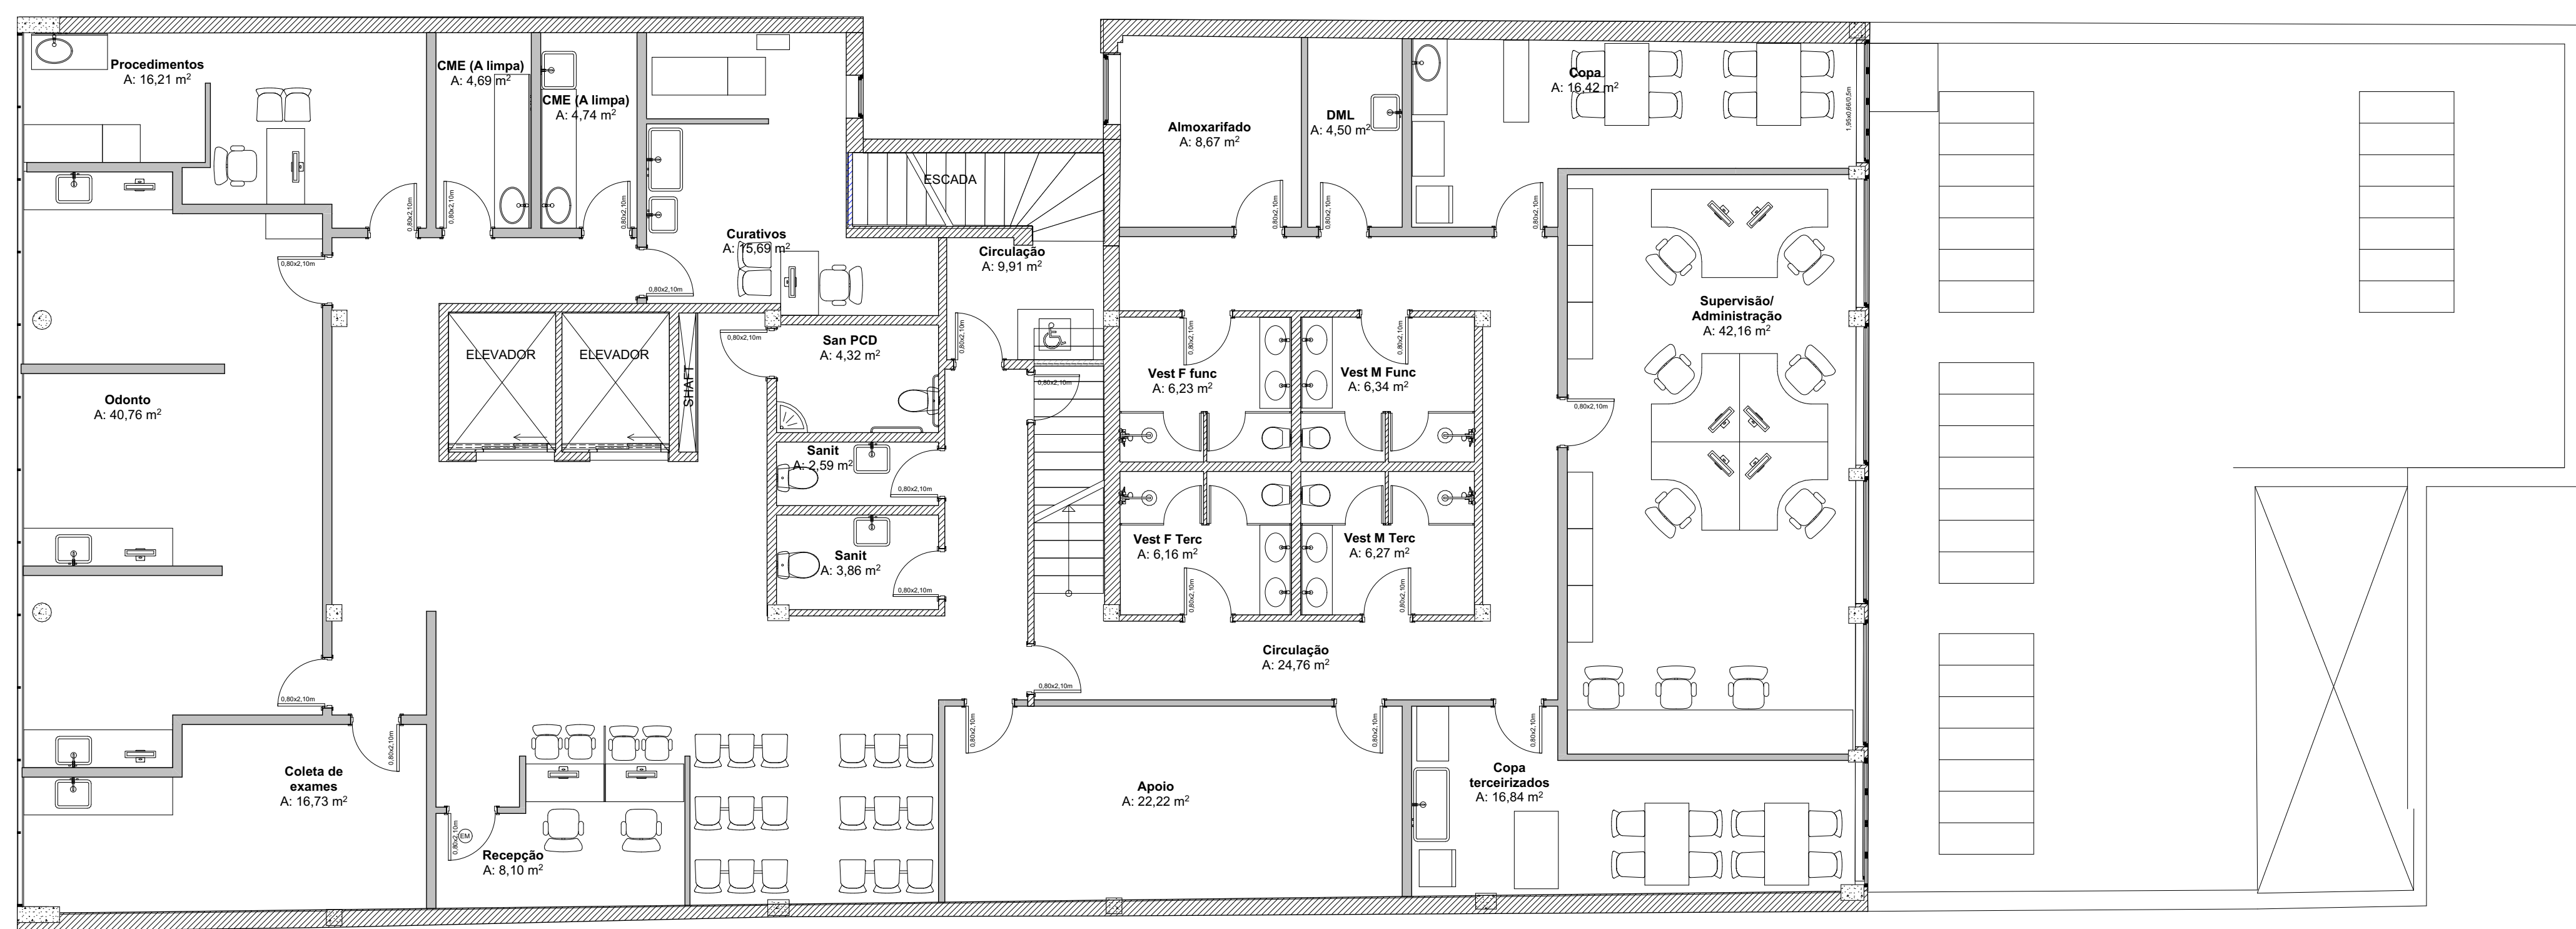


PLANTA DE DEMOLIÇÃO - 4º PAVIMENTO
ESCALA 1:75PLANTA DE CONSTRUÇÃO - 4º PAVIMENTO
ESCALA 1:75PLANTA DE LAYOUT - 4º PAVIMENTO
ESCALA 1:75

LEGENDA ACABAMENTOS:

- ☐ PISO
- 00 - EXISTENTE EM GRANTINA A REFORMAR
01 - VINÍLICO
02 - CERÂMICO
03 - BASALTO
04 - EPOXI
05 - SOLERA DE BASALTO
- ☐ PAREDE
- 01 - PAREDE COM PINTURA ACRÍLICA
02 - PAREDE COM REVESTIMENTO CERÂMICO
03 - PAREDE EM MDF COM REVESTIMENTO
- ☐ FORRO
- 01 - LAJE APARENTE COM PINTURA
02 - FORRO EM GESSO ACARTONADO COM PINTURA
03 - FORRO EM PLACAS DE GESSO
04 - SEM FORRO COM ESTRUTURA APARENTE
- ☐ RODAPÉ
- 01 - RODAPÉ CERÂMICO
02 - RODAPÉ DE POLIESTIRENO
03 - SEM RODAPÉ

LEGENDA DE SÍMBOLOS

- ☐ ESQUADRIA DE ALUMÍNIO
☐ ESQUADRIA DE MADEIRA
☐ ESQUADRIA DE FERRO
☐ PORTA DE ALUMÍNIO
☐ PORTA CORTA FOGO

TIPOS DE PAREDES

- ☐ PAREDE DE ALVENARIA EXISTENTE
☐ PAREDE DE ALVENARIA CONSTRUIR
☐ PAREDE DE GESSO ACARTONADO

LEGENDA DE CORES

- ☐ EXISTENTE ☐ A CONSTRUIR ☐ A DEMOLIR

ATENÇÃO
CONFIRMAR MEDIDAS
NO LOCAL

NENHUMA CÓPIA DESTA DOCUMENTO SERÁ VÁLIDA PARA EXECUÇÃO SEM A ASSINATURA DO RESPONSÁVEL TÉCNICO

REVISÃO	DATA	REVISADO	REVISOR
01	04/09/2023	REVISÃO 01	VALENTINA
02	01/09/2023	REVISÃO 02	RAFAEL
03	01/09/2023	REVISÃO 03	RAFAEL

	UNIVERSIDADE FEDERAL DE CIÊNCIAS DA SAÚDE DE PORTO ALEGRE CLÍNICA FAMÍLIA RUA DA CONCEIÇÃO, 434 - CENTRO - PORTO ALEGRE
PROJETO EXECUTIVO DE ARQUITETURA 4º PAVIMENTO PLANTA BAIXA - DEMOLIÇÃO, CONSTRUÇÃO, LAYOUT	

Elaborado por: (01) 3231-3081 www.ufcsa.org.br e-mail: ufcsa@ufcsa.org.br	projetado: (01) 3231-3081 www.ufcsa.org.br e-mail: ufcsa@ufcsa.org.br	assinado: (01) 3231-3081 www.ufcsa.org.br e-mail: ufcsa@ufcsa.org.br
UFCSPA	UFCSPA	UFCSPA
ARQ. MATEUS FRANCISCO MARRAS DA SILVA - CREA 4152119-4	ARQ. MATEUS FRANCISCO MARRAS DA SILVA - CREA 4152119-4	ARQ. MATEUS FRANCISCO MARRAS DA SILVA - CREA 4152119-4