
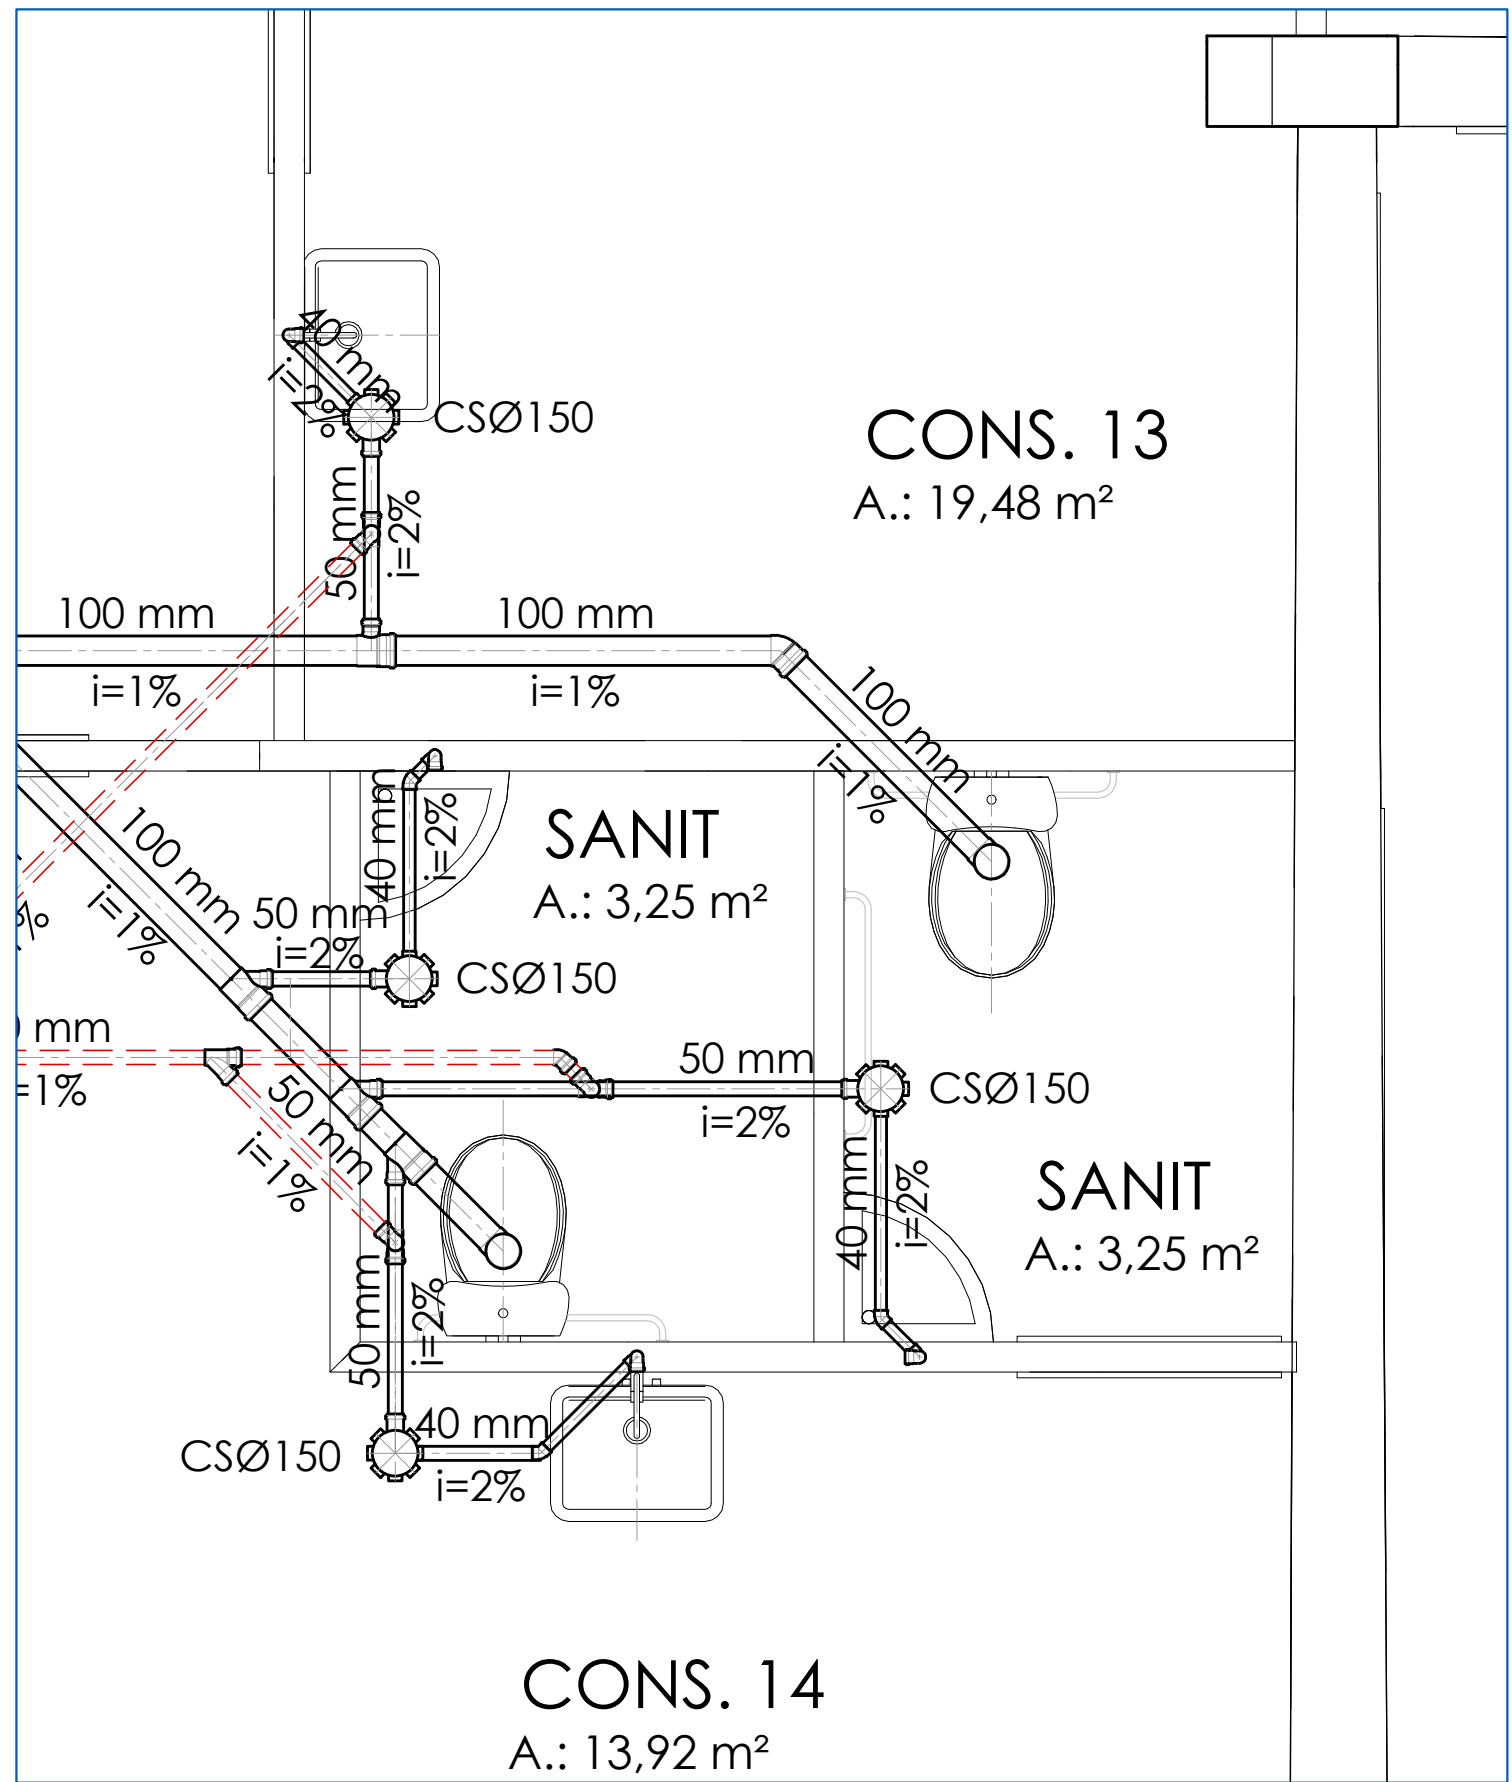
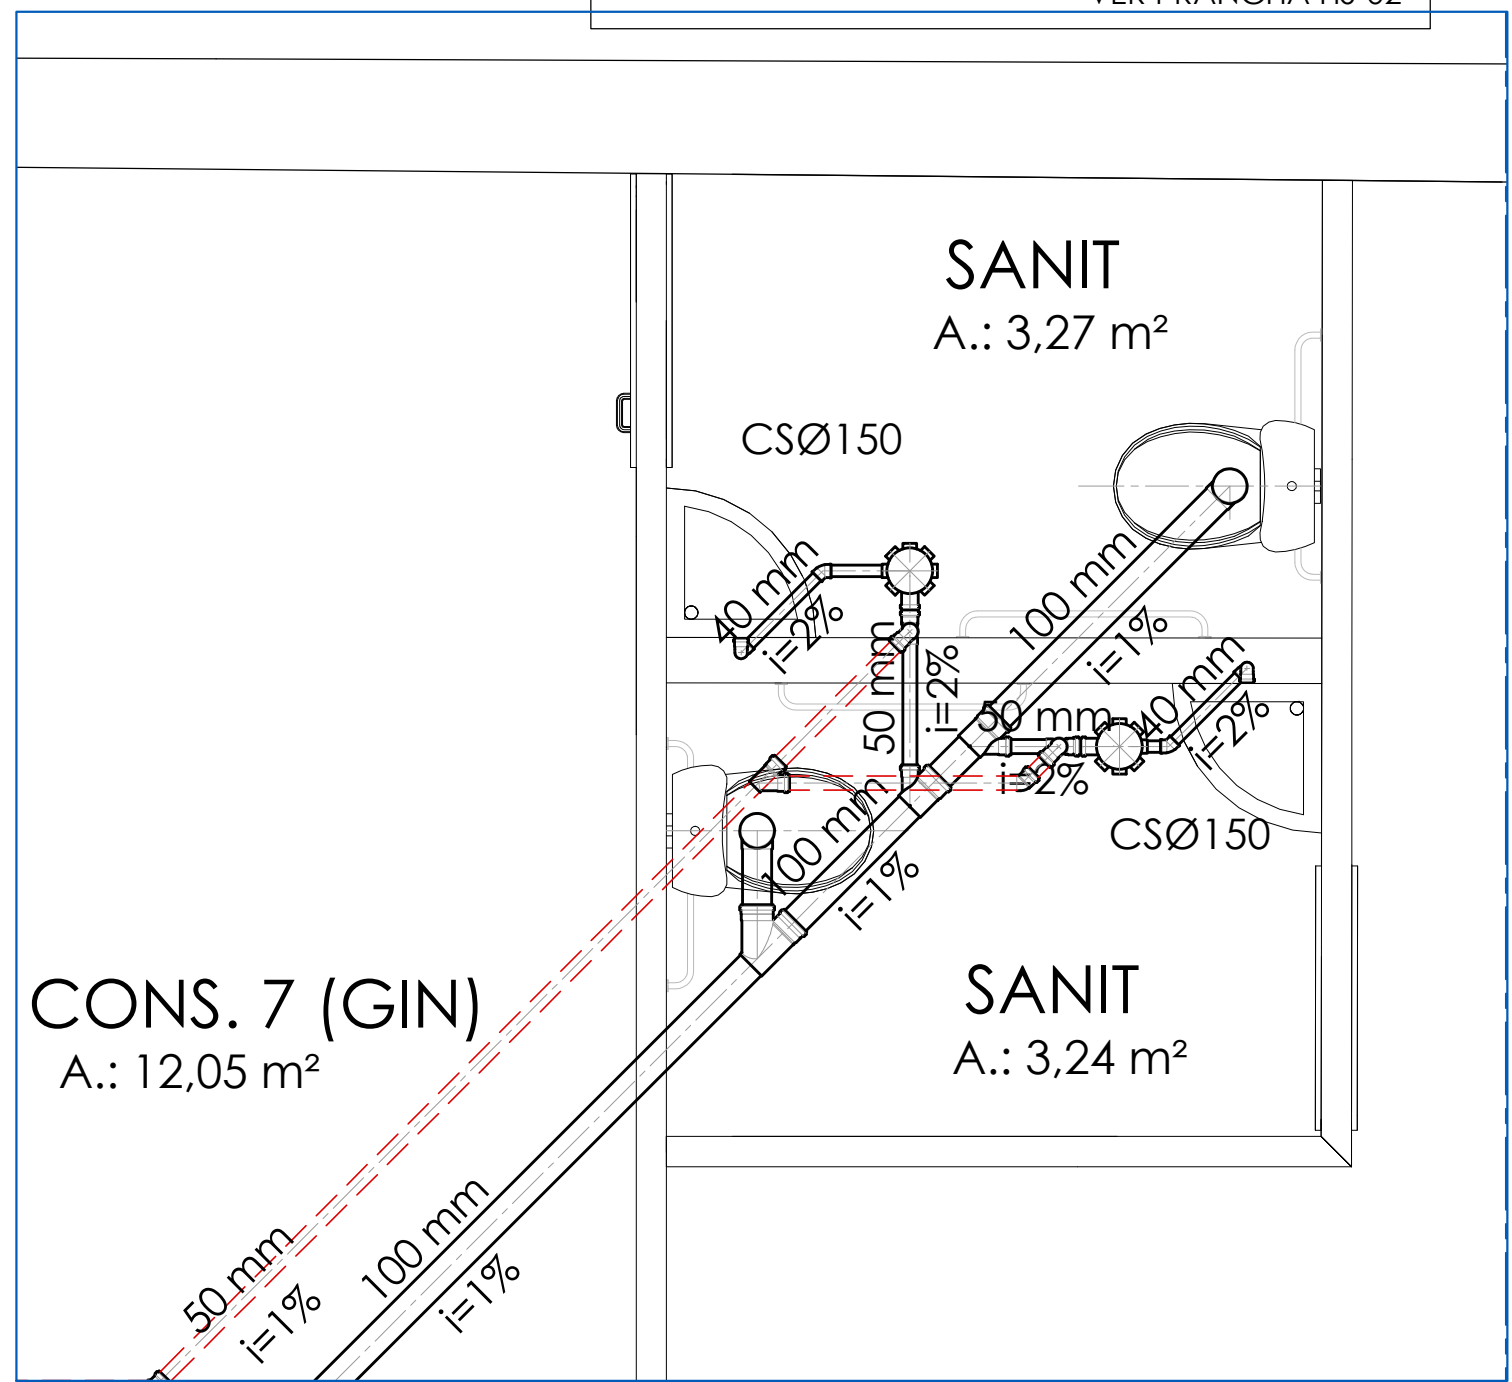
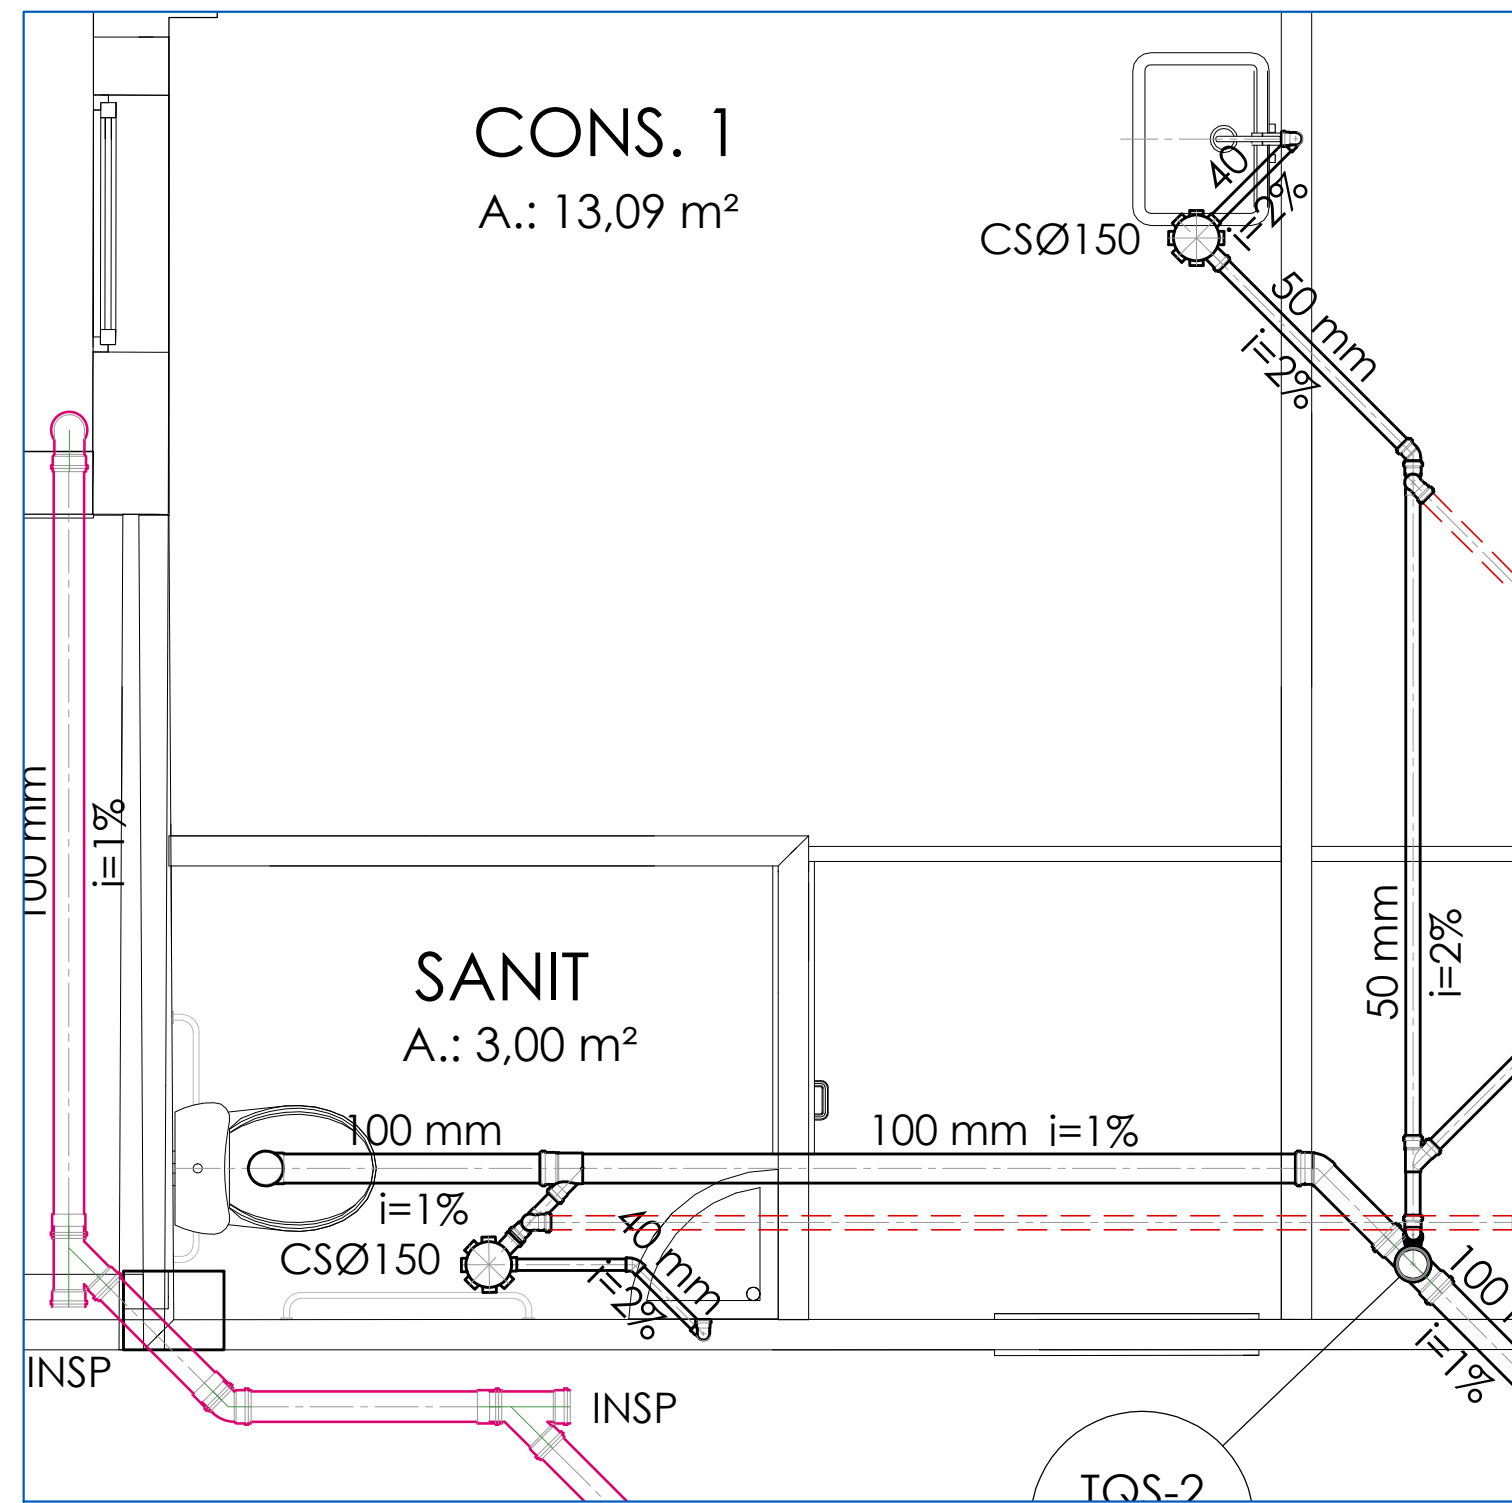
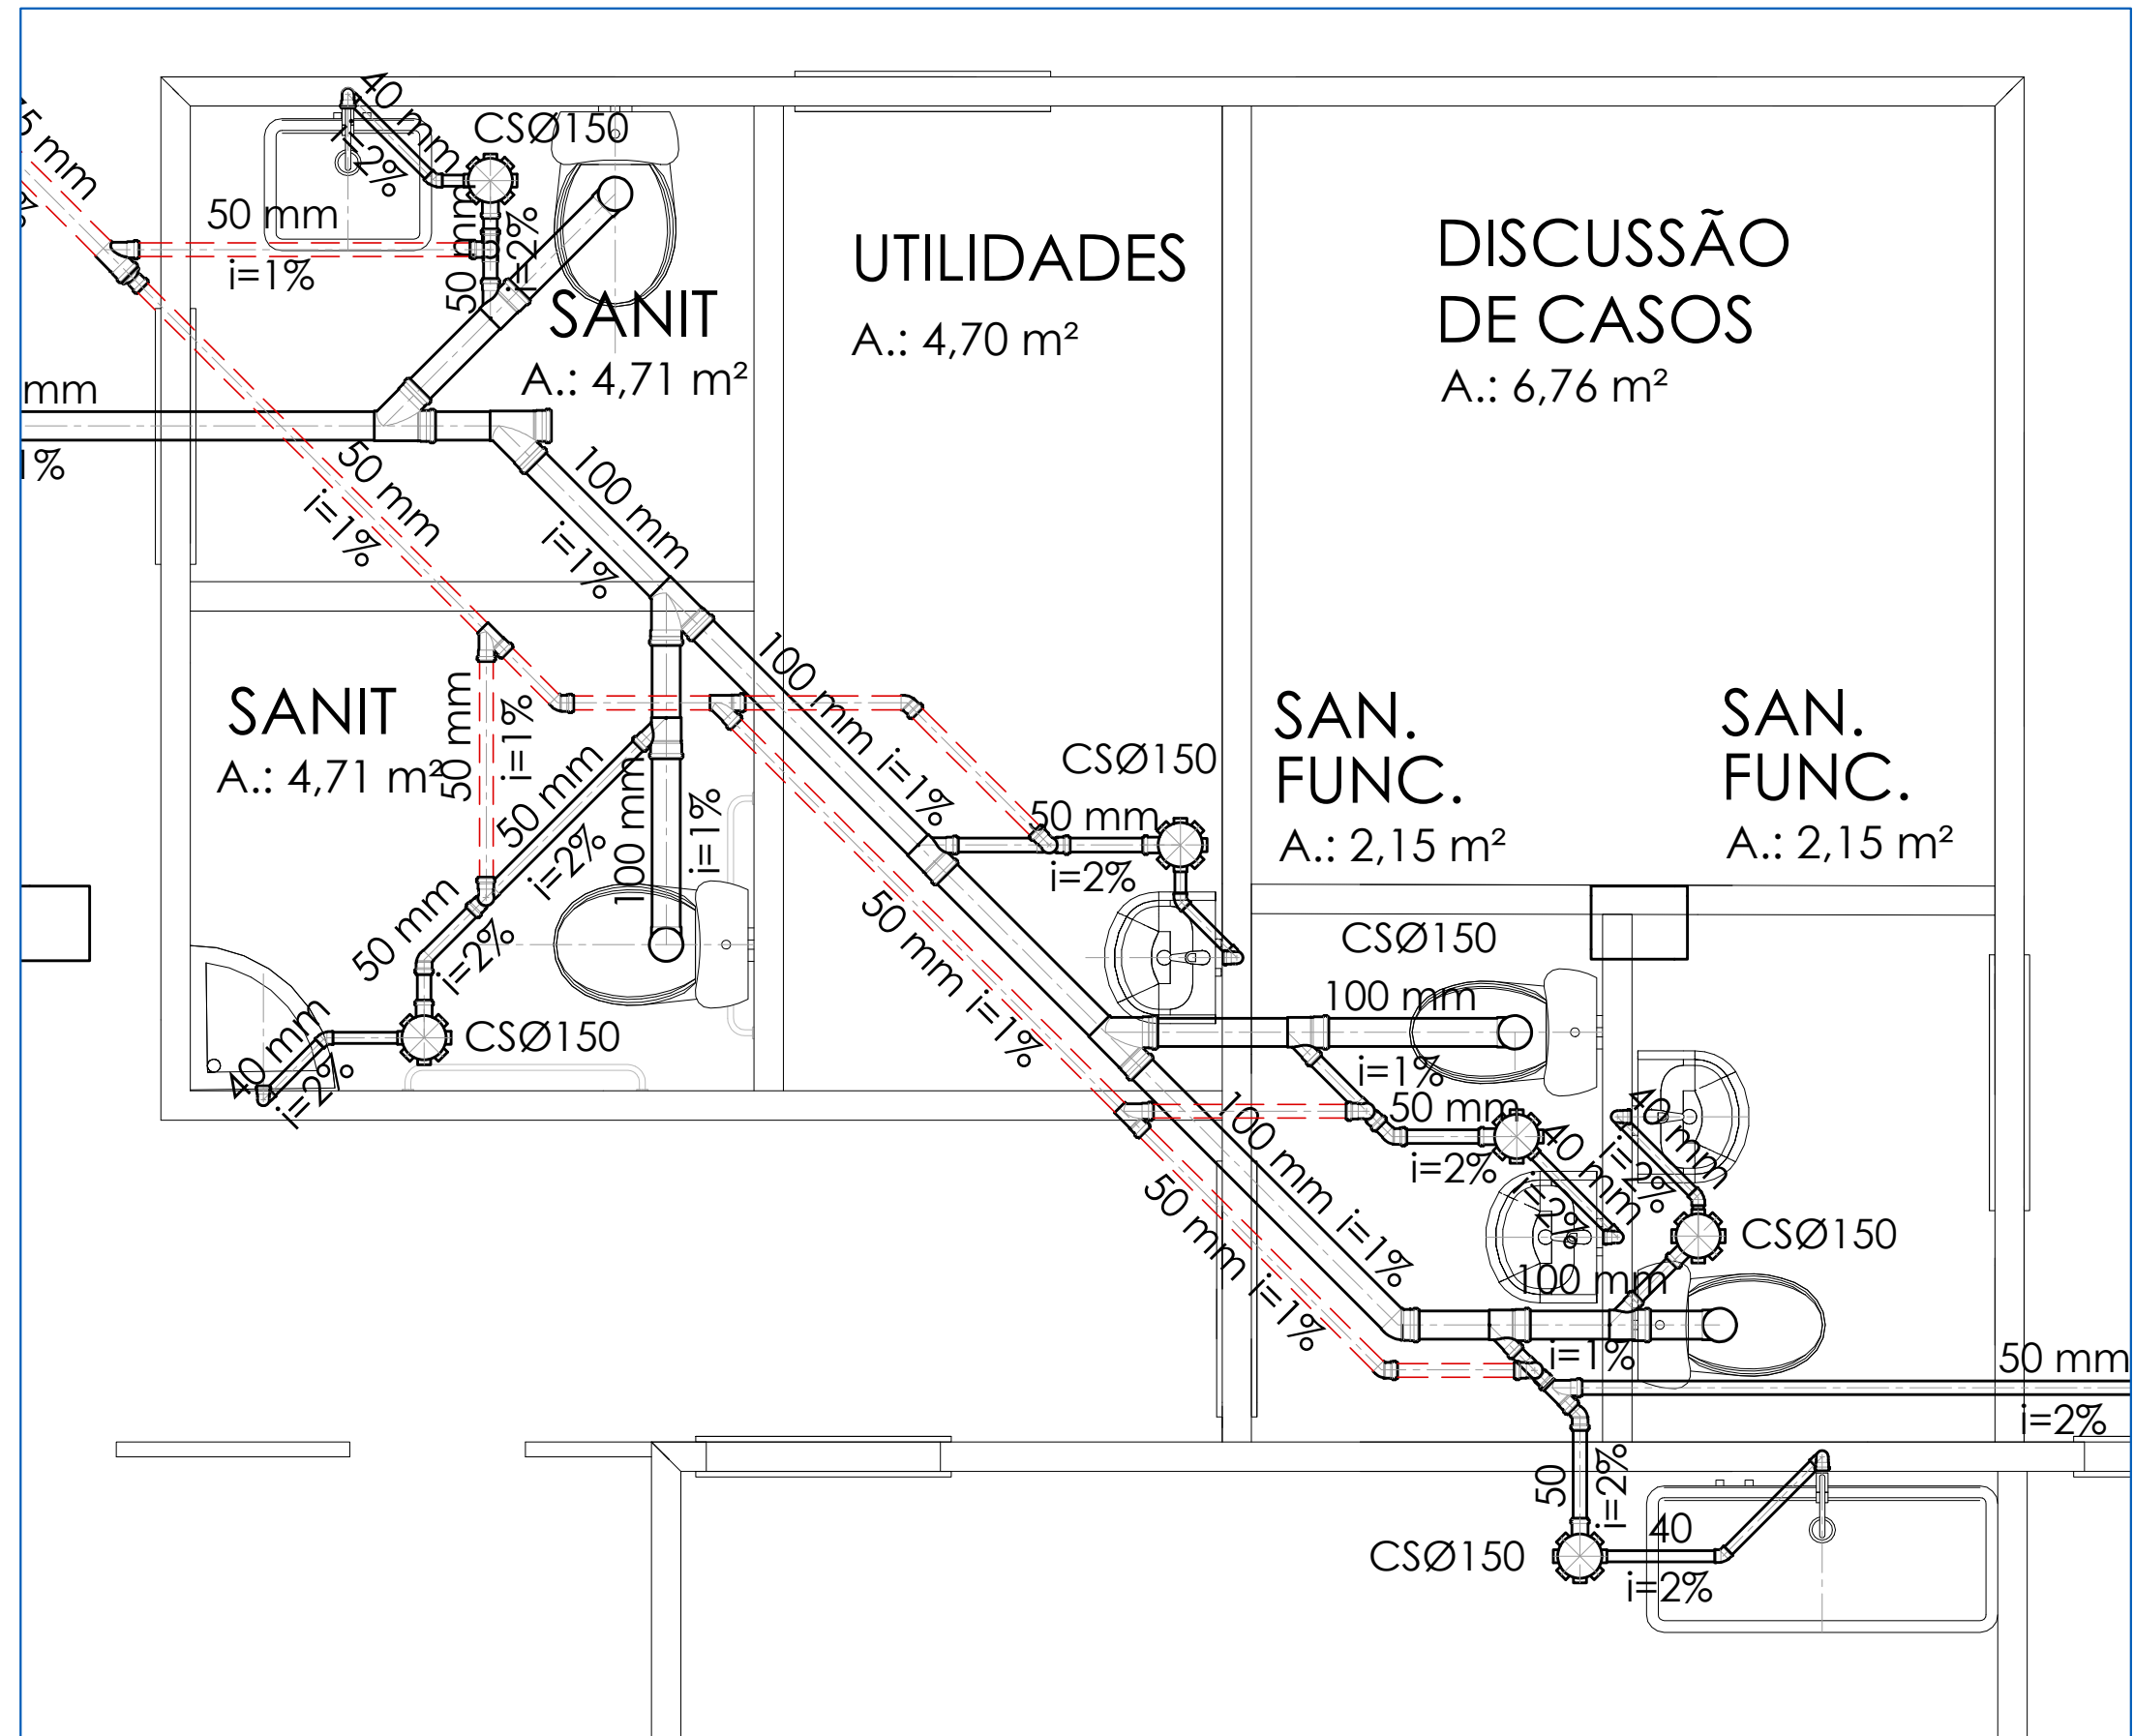


PLANTA BAIXA 2º PAVIMENTO BAIXO

ESCALA: 1:50

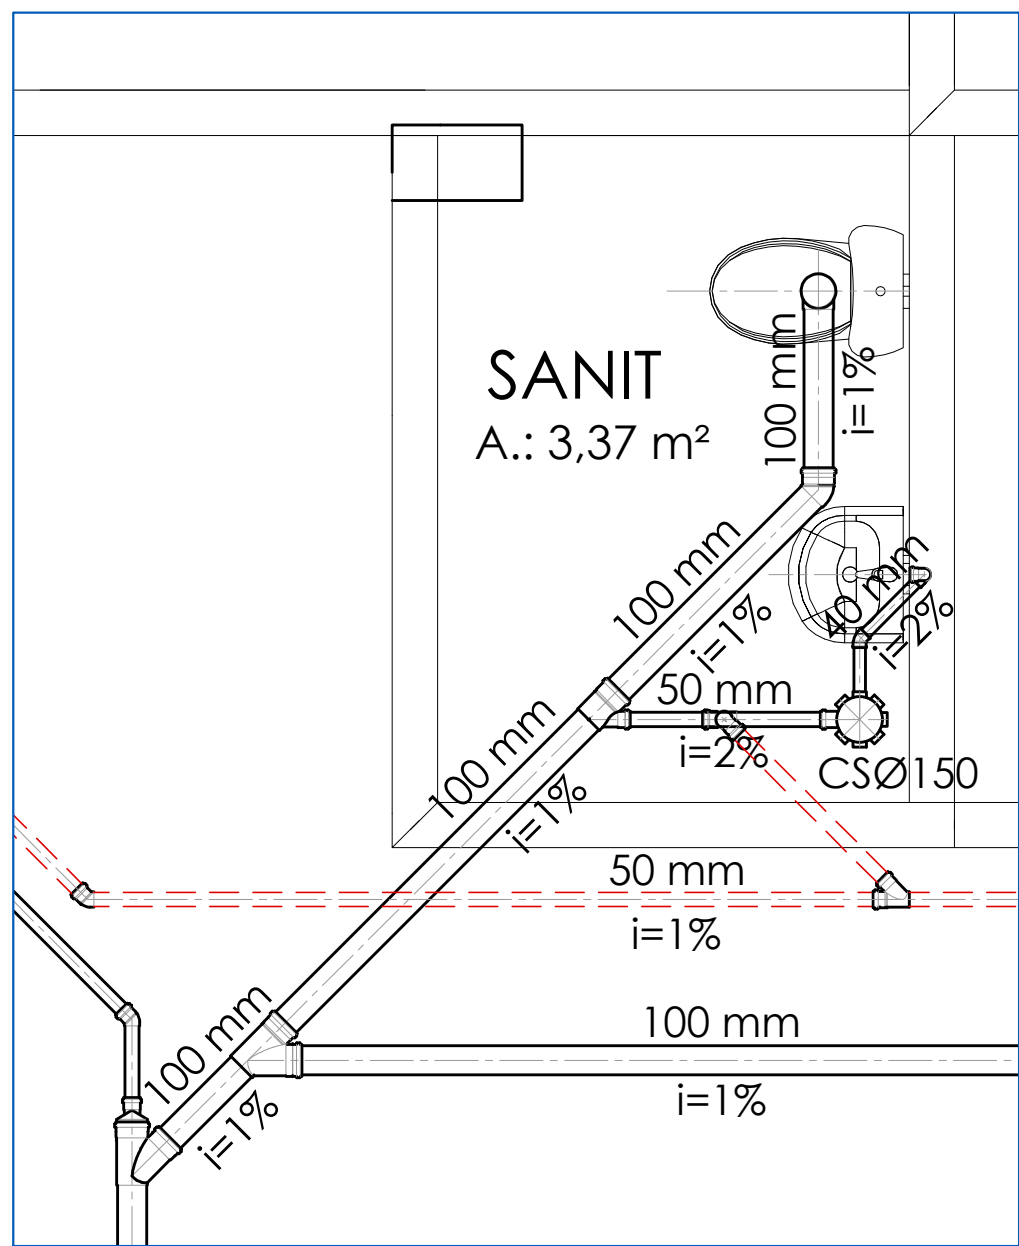

DETALHAMENTO - AMPLIAÇÃO UNIDADES SANITÁRIAS

ESCALA: 1:25

PARA TUBULAÇÃO DE PVC, DISTÂNCIA MÁXIMA VERTICAL ENTRE APOIOS DEVE SER DE 3,00m.
OS APOIOS DEVERÃO ESTAR SEMPRE O MAIS PRÓXIMO POSSÍVEL DAS MUDANÇAS DE DIREÇÃO (CONEXÕES, TÊS, JOELHOS), APENAS UM DOS APOIOS DEVERÁ ESTAR RÍGIDO NA TUBULAÇÃO. OS DEMAIS DEVERÃO PERMITIR QUE A TUBULAÇÃO SE MOVIMENTE LIVREMENTE.

Ø NOMINAL / EXT. (mm)	DISTÂNCIA HORIZ. (m)	TUBO PVC Ø NOM. / EXT. (mm)	DISTÂNCIA HORIZ. (m)
20	0,90	40	1,00
25	1,00	50	1,20
32	1,10	75	1,50
40	1,30	100	1,70
50	1,50	125	2,10
60	1,70	150	2,50
75	1,90	200	2,90

Ø REFERÊNCIA (polegadas)	PVC - ÁGUA FRIA (mm)	PVC - ESGOTO (mm)	ACO - GÁS (mm)
1/2"	20	15	15
3/4"	25	20	20
1"	32	25	25
1 1/4"	40	32	32
1 1/2"	50	40	40
2"	60	50	50
2 1/2"	75	60	65

Diâmetros internos em valores arredondados.

LEGENDA INSTALAÇÕES DE ÁGUA:

- CAI - INDICAÇÃO DA COLUNA
- DS - DIÂMETRO TUBULAÇÃO
- MC - MISTURADOR
- LAV - LAVATÓRIO
- TR - TORNEIRA
- VS - VASO SANITÁRIO COM CAIXA ACOPLADA
- TUBULAÇÃO ALIMENTAÇÃO DA REDE
- TUBULAÇÃO ÁGUA POTÁVEL
- TUBULAÇÃO ÁGUA DE CHUVA
- PONTO DE TORNEIRA - TR
- REGISTRO DE BLOQUEIO DO SUB-RAMAL DERIVADO DA REDE PRINCIPAL

LEGENDA INSTALAÇÕES DE ESGOTO SANITÁRIO E DRENAGEM PLUVIAL:

- TQS - TUBO DE QUEBRA SANITÁRIO
- TGP - TUBO DE QUEBRA PLUVIAL
- TV - TUBO DE VENTILAÇÃO SANITÁRIA
- TQS-1 - INDICAÇÃO DA COLUNA
- Ø100 - DIÂMETRO TUBULAÇÃO
- CS - CAIXA DE INSPEÇÃO SANITÁRIA 60 x 60 cm CF (COTA DE FUNDO)
- CS - CAIXA DE INSPEÇÃO PLUVIAL 60 x 60 cm CF (COTA DE FUNDO)
- CS - CAIXA DE INSPEÇÃO PLUVIAL COM GRELHA 60 x 60 cm CF (COTA DE FUNDO)
- RS Ø100 - RALO SIFONADA SAÍDA Ø 40 mm PVC
- CS Ø150 - CAIXA SIFONADA SAÍDA Ø 50 mm PVC
- CS Ø250 - CAIXA SIFONADA SAÍDA Ø 75 mm PVC
- CS Ø300 - CAIXA DE GORDURA SIFONADA SAÍDA Ø 75 mm PVC
- INSP - INSPEÇÃO DA TUBULAÇÃO

NOTAS:
QUANDO NÃO INDICADO, A TUBULAÇÃO É DE PVC.
PARA OS DIÂMETROS DE 75mm A 150mm SERÃO UTILIZADAS TUBULAÇÕES DE PVC SÉRIE REFORÇADA (BR).
AS TUBULAÇÕES DE ÁGUA ESTÃO REPRESENTADAS NO FORRO DO PAVIMENTO, E AS TUBULAÇÕES DE ESGOTO SANITÁRIO E DE ESGOTO PLUVIAL ESTÃO REPRESENTADAS SOB A LAJE, NO REFORÇAMENTO DO PAVIMENTO INFERIOR.
A TUBULAÇÃO DE VENTILAÇÃO SANITÁRIA DEVE TER SAÍDA ACIMA DA LINHA DA ÁGUA E SUBIR ATÉ A COLUNA DE VENTILAÇÃO COM INCLINAÇÃO A 2%, CONFORME NBR 8160:1990.

REVISÃO	PROJETO	DATA
01	REVISÃO DE PROJETO DETALHAMENTO	04.10.2023
02	REVISÃO DE PROJETO DETALHAMENTO	01.09.2023
03	REVISÃO DE PROJETO DETALHAMENTO	01.09.2023
