
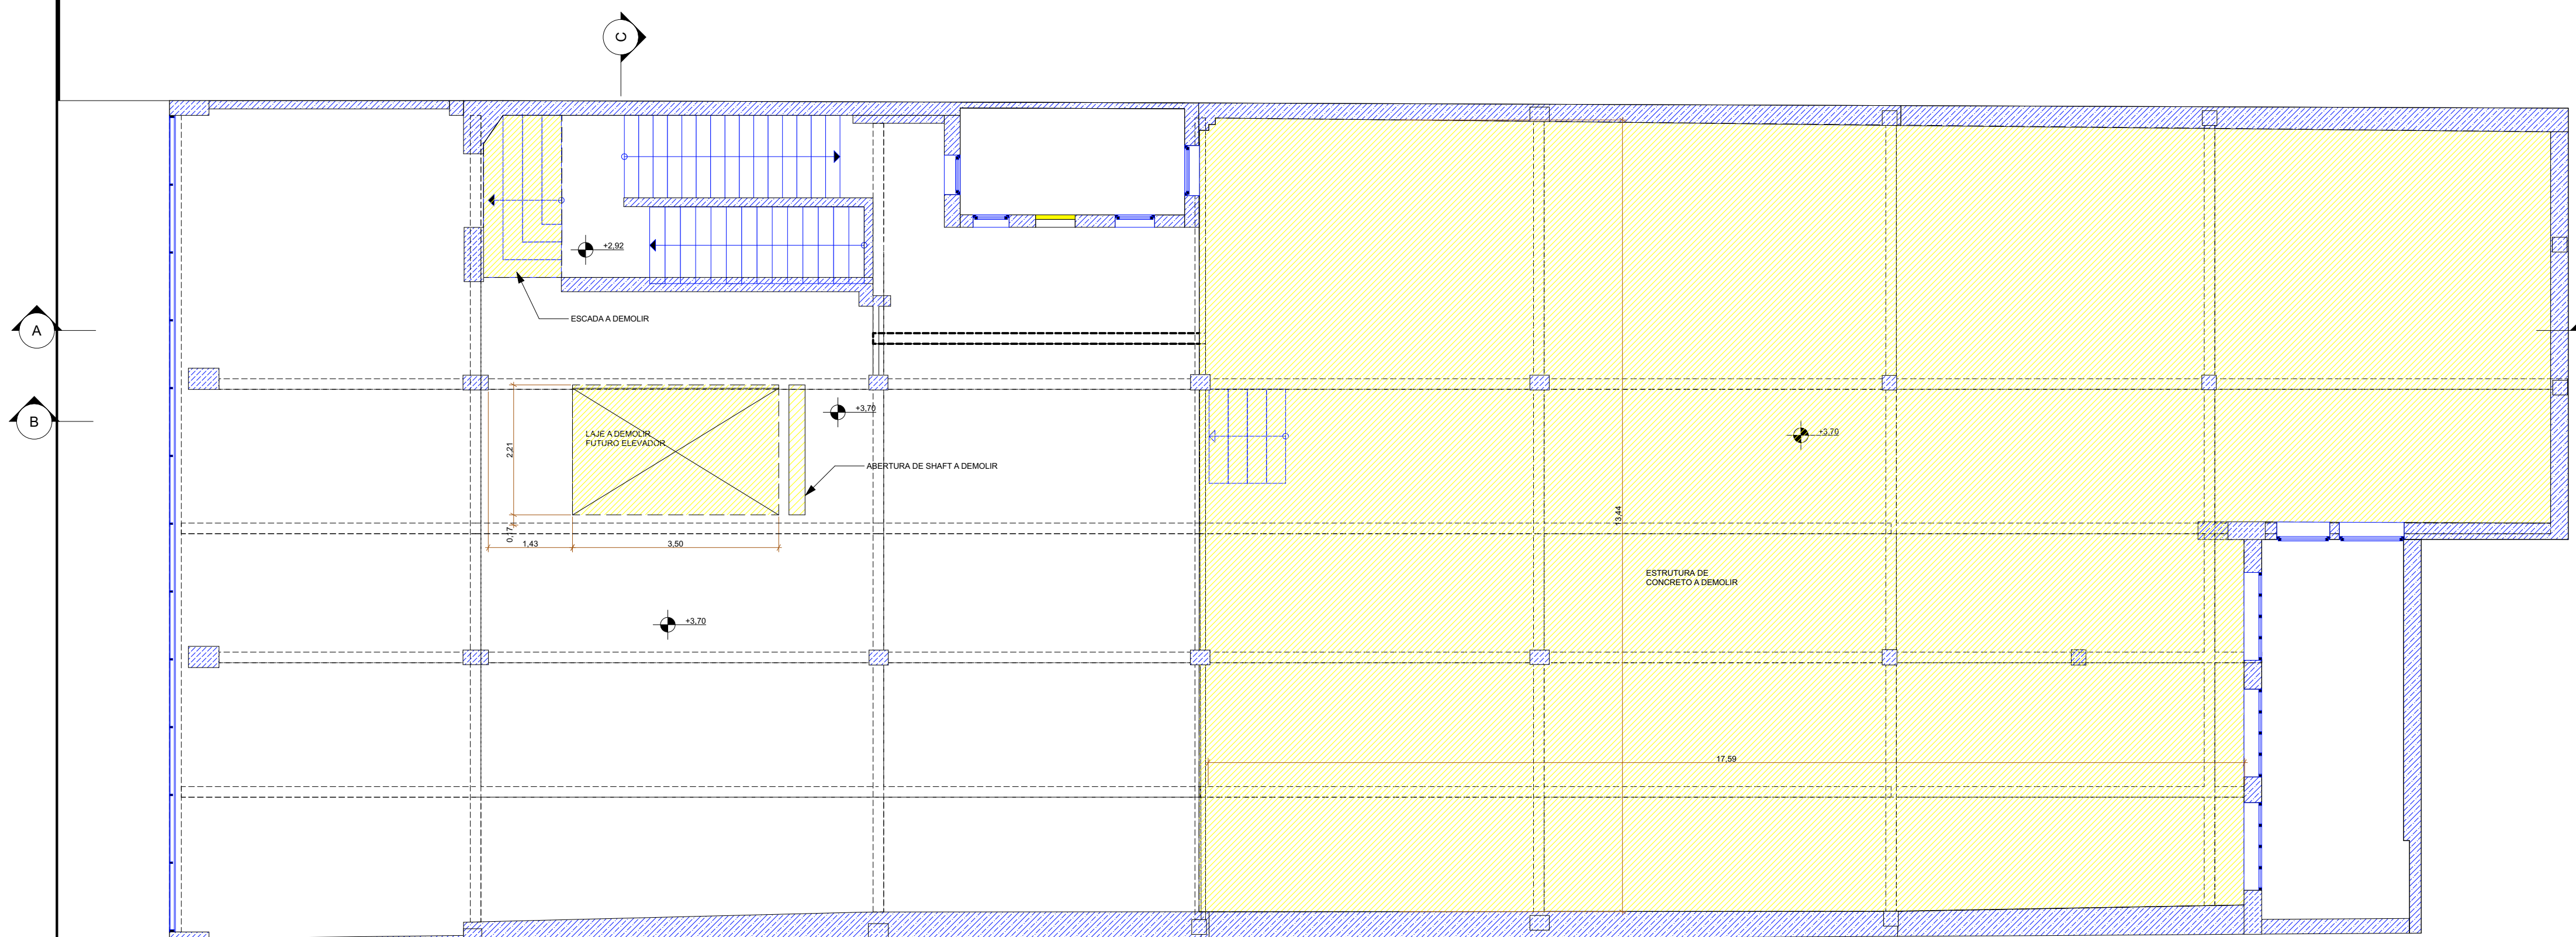
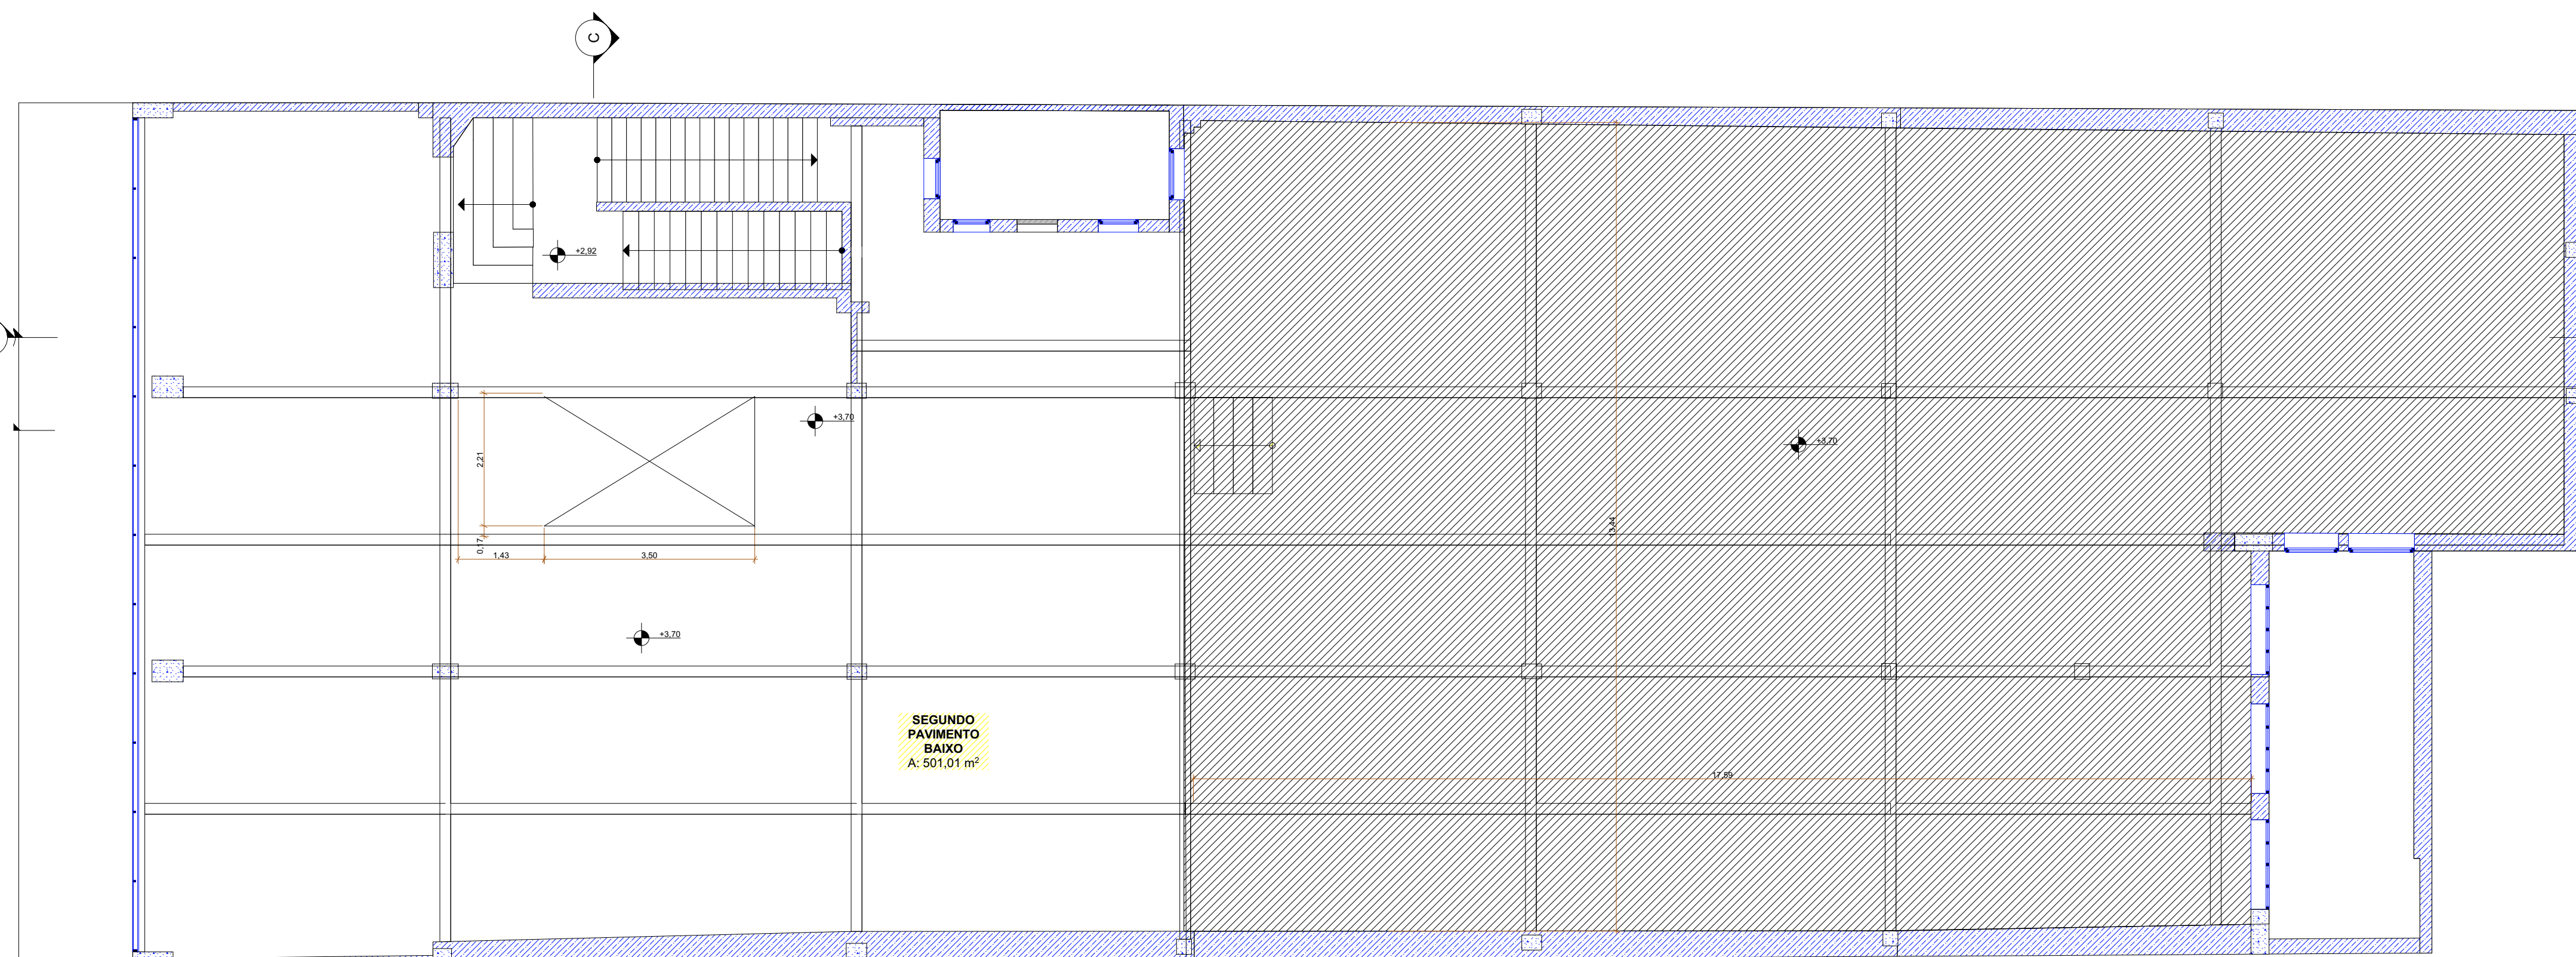
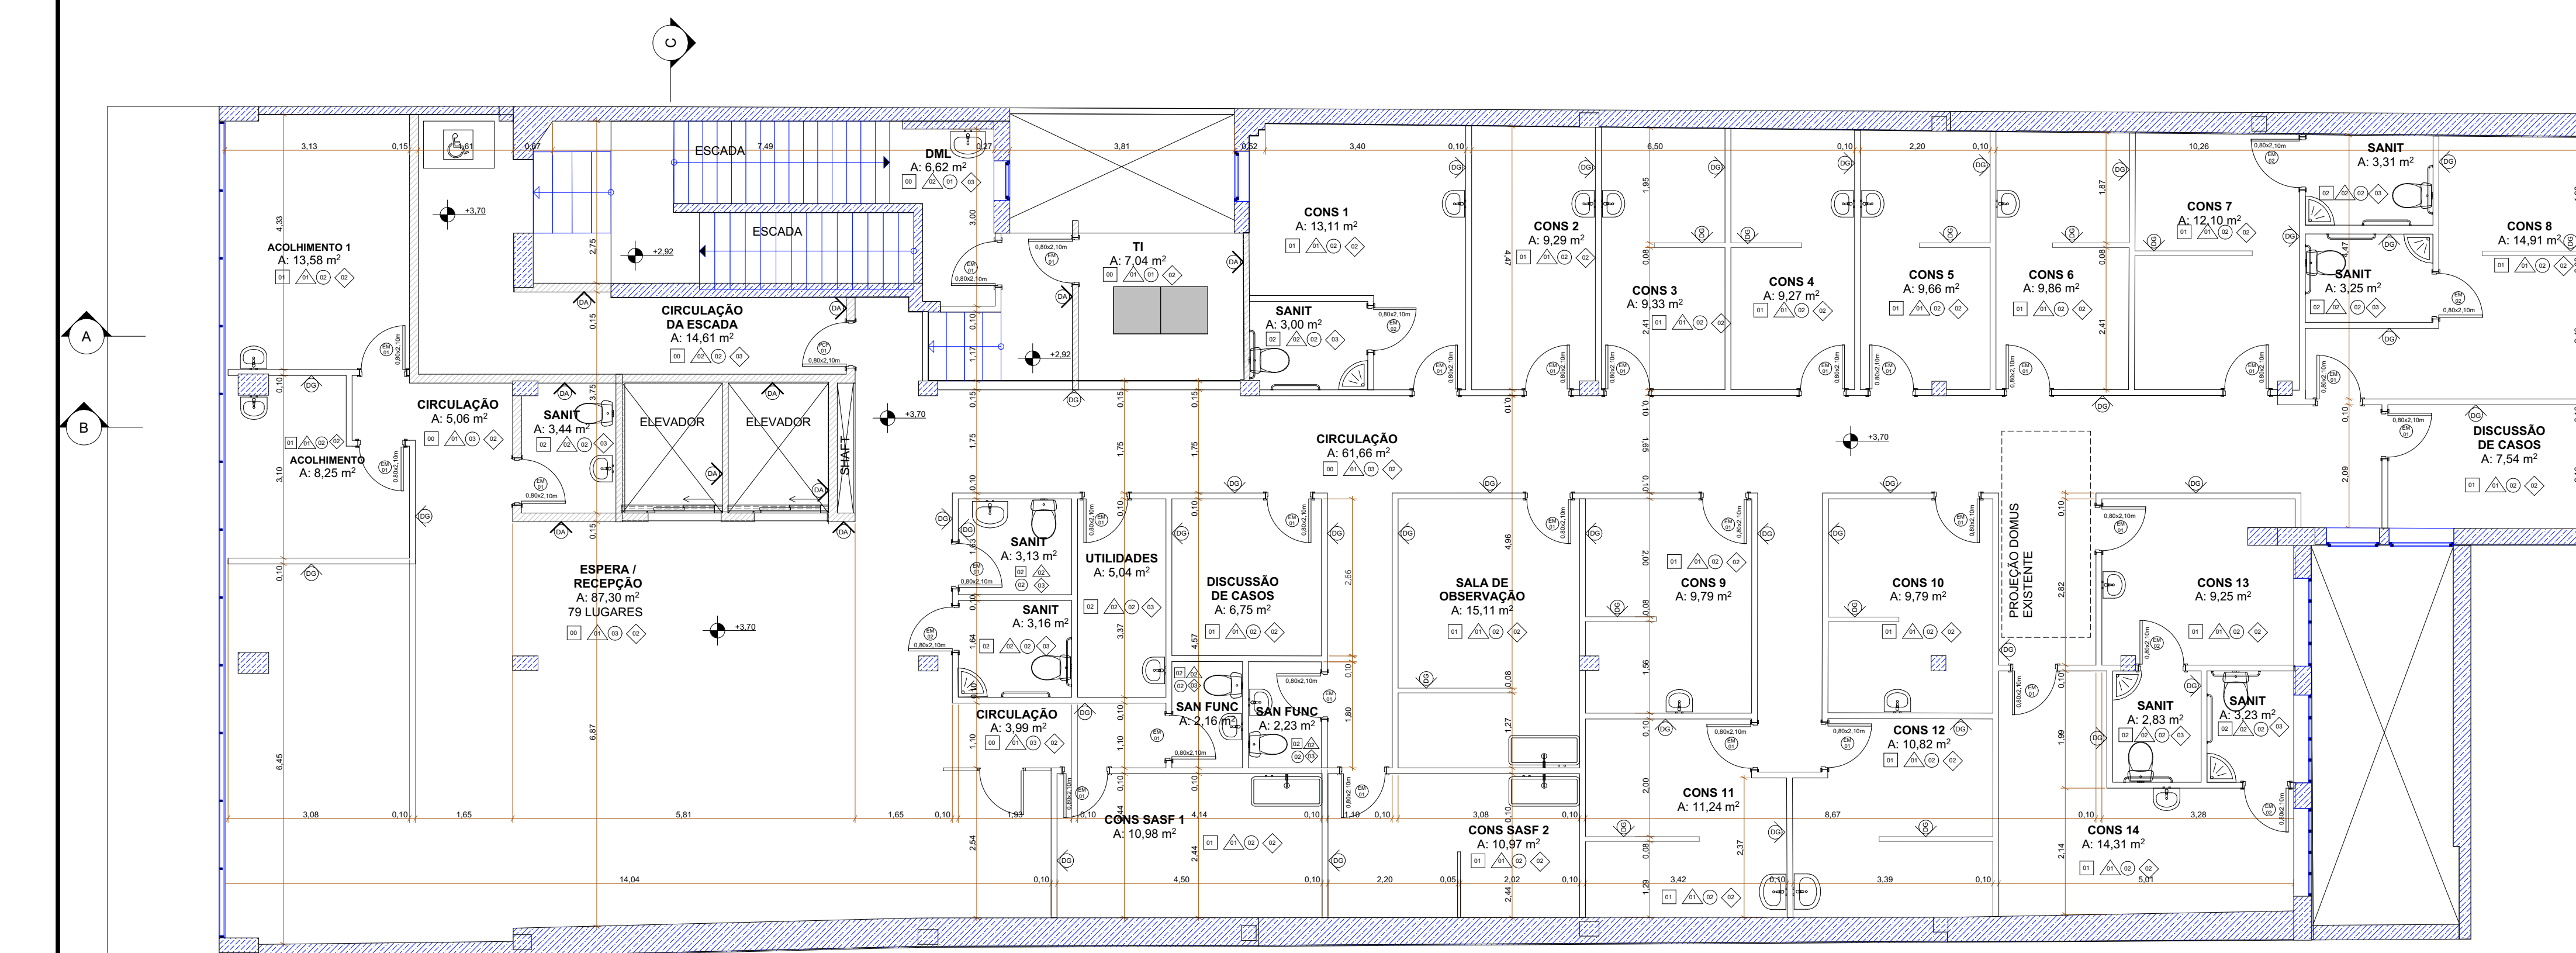


PLANTA DE DEMOLIÇÃO - 2º PAVIMENTO BAIXO
ESCALA 1:75PLANTA BAIXA NOVA LAJE - 2º PAVIMENTO BAIXO
ESCALA 1:75PLANTA DE CONSTRUÇÃO - 2º PAVIMENTO BAIXO
ESCALA 1:75PLANTA DE LAYOUT - 2º PAVIMENTO BAIXO
ESCALA 1:75

LEGENDA ACABAMENTOS:

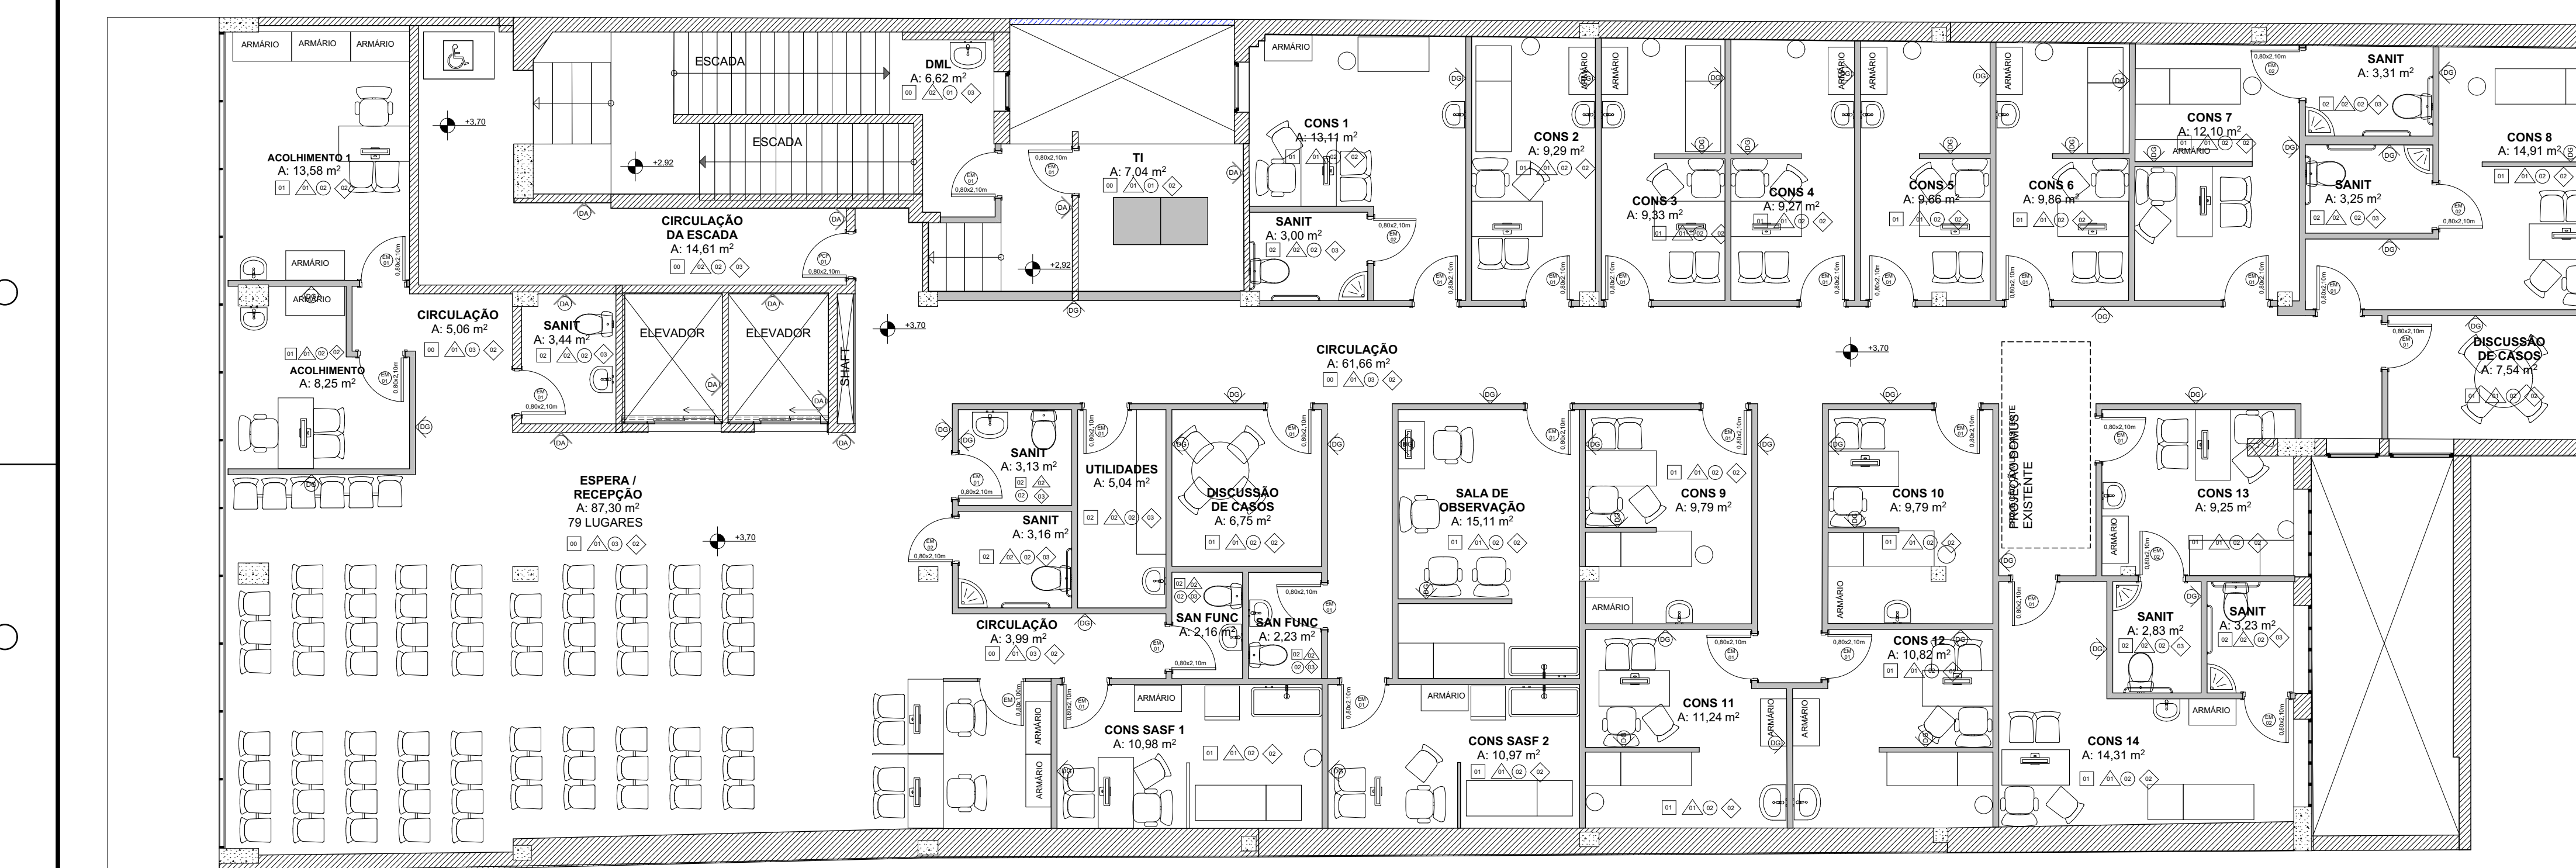


PISO

- 00 - EXISTENTE EM GRANITA A REFORMAR
- 01 - VINÍLICO
- 02 - CERÂMICO
- 03 - BASALTO
- 04 - EPDM
- 05 - SOLEIRA DE BASALTO
- 06 - GRANITINA




PAREDE

- 01 - PAREDE COM PINTURA ACRÍLICA
- 02 - PAREDE COM REVESTIMENTO CERÂMICO
- 03 - PAREDE EM MDF COM REVESTIMENTO
- 04 - PAREDE COM TEXTURA ACRÍLICA E PINTURA

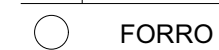

FORRO

- 00 - SEM FORRO
- 01 - LAJE APARENTE COM PINTURA
- 02 - FORRO EM GESSO ACANTONADO COM PINTURA
- 03 - FORRO EM PLACAS DE GESSO
- 04 - SEM FORRO COM ESTRUTURA APARENTE

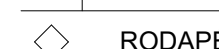

RODAPE

- 01 - RODAPE CERÂMICO
- 02 - RODAPE DE PÓLESTIRENO
- 03 - SEM RODAPE

LEGENDA DE SÍMBOLOS

- (A) ESQUADRA DE ALUMÍNIO
- (B) ESQUADRA DE MADEIRA
- (C) ESQUADRA DE FERRO
- (D) PORTA DE ALUMÍNIO
- (E) PORTA-CORTA FOGO
- (F) CORTINA DE ENROLAR DE FERRO

TIPOS DE PAREDES

- (A) PAREDE DE ALVENARIA EXISTENTE
- (B) PAREDE DE ALVENARIA CONSTRUIR
- (C) PAREDE DE GESSO ACANTONADO
- (D) PAREDE DIVISÓRIA SANITÁRIA


LEGENDA DE CORES

- (A) EXISTENTE
- (B) A CONSTRUIR
- (C) A DEMOLIR

ATENÇÃO
CONFERIR MEDIDAS
NO LOCAL

NENHUMA CÓPIA DESTA DOCUMENTO SERÁ VÁLIDA PARA EXECUÇÃO SEM A ASSINATURA DO RESPONSÁVEL TÉCNICO

C	REVISÃO 02	JULIA G.	05/11/2023
B	REVISÃO 01	VALENTINA	04/10/2023
A	EMISSÃO FINAL	RAFAEL	01/09/2023
REVISÃO	OBSERVAÇÕES		DATA

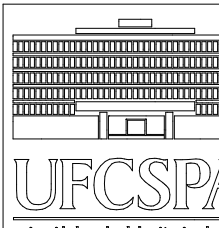UNIVERSIDADE FEDERAL DE CIÊNCIAS
DA SAÚDE DE PORTO ALEGRE
CLÍNICA FAMÍLIA
RUA DA CONCEIÇÃO, 434 - CENTRO - PORTO ALEGREPROJETO EXECUTIVO DE ARQUITETURA
SEGUNDO PAVIMENTO BAIXO
PLANTA BASE - DEMOLIÇÃO, CONSTRUÇÃO,
LAYOUT

Nome e data	(51) 321 3281	PROJETO	ARQUITETO
Endereço	www.ufcsa.org.br	PROJETO	ARQUITETO
E-mail	ufcsa@ufcsa.org.br	PROJETO	ARQUITETO
Projeto	UFCSA	PROJETO	ARQUITETO
Assinado digital	ARQ. FÁBIO ANDRÉ ZATTI - CREA/RS-016	PROJETO	ARQUITETO
Assinado digital	ARQ. MATHEUS FRANCISCO MARRAS DA SILVA - CREA/RS-016	PROJETO	ARQUITETO
Assinado digital	ARQ. FÁBIO ANDRÉ ZATTI - CREA/RS-016	PROJETO	ARQUITETO
Assinado digital	ARQ. MATHEUS FRANCISCO MARRAS DA SILVA - CREA/RS-016	PROJETO	ARQUITETO