





PLANTA BAIXA 2º PAVIMENTO BAIXO

ESCALA: 1:50

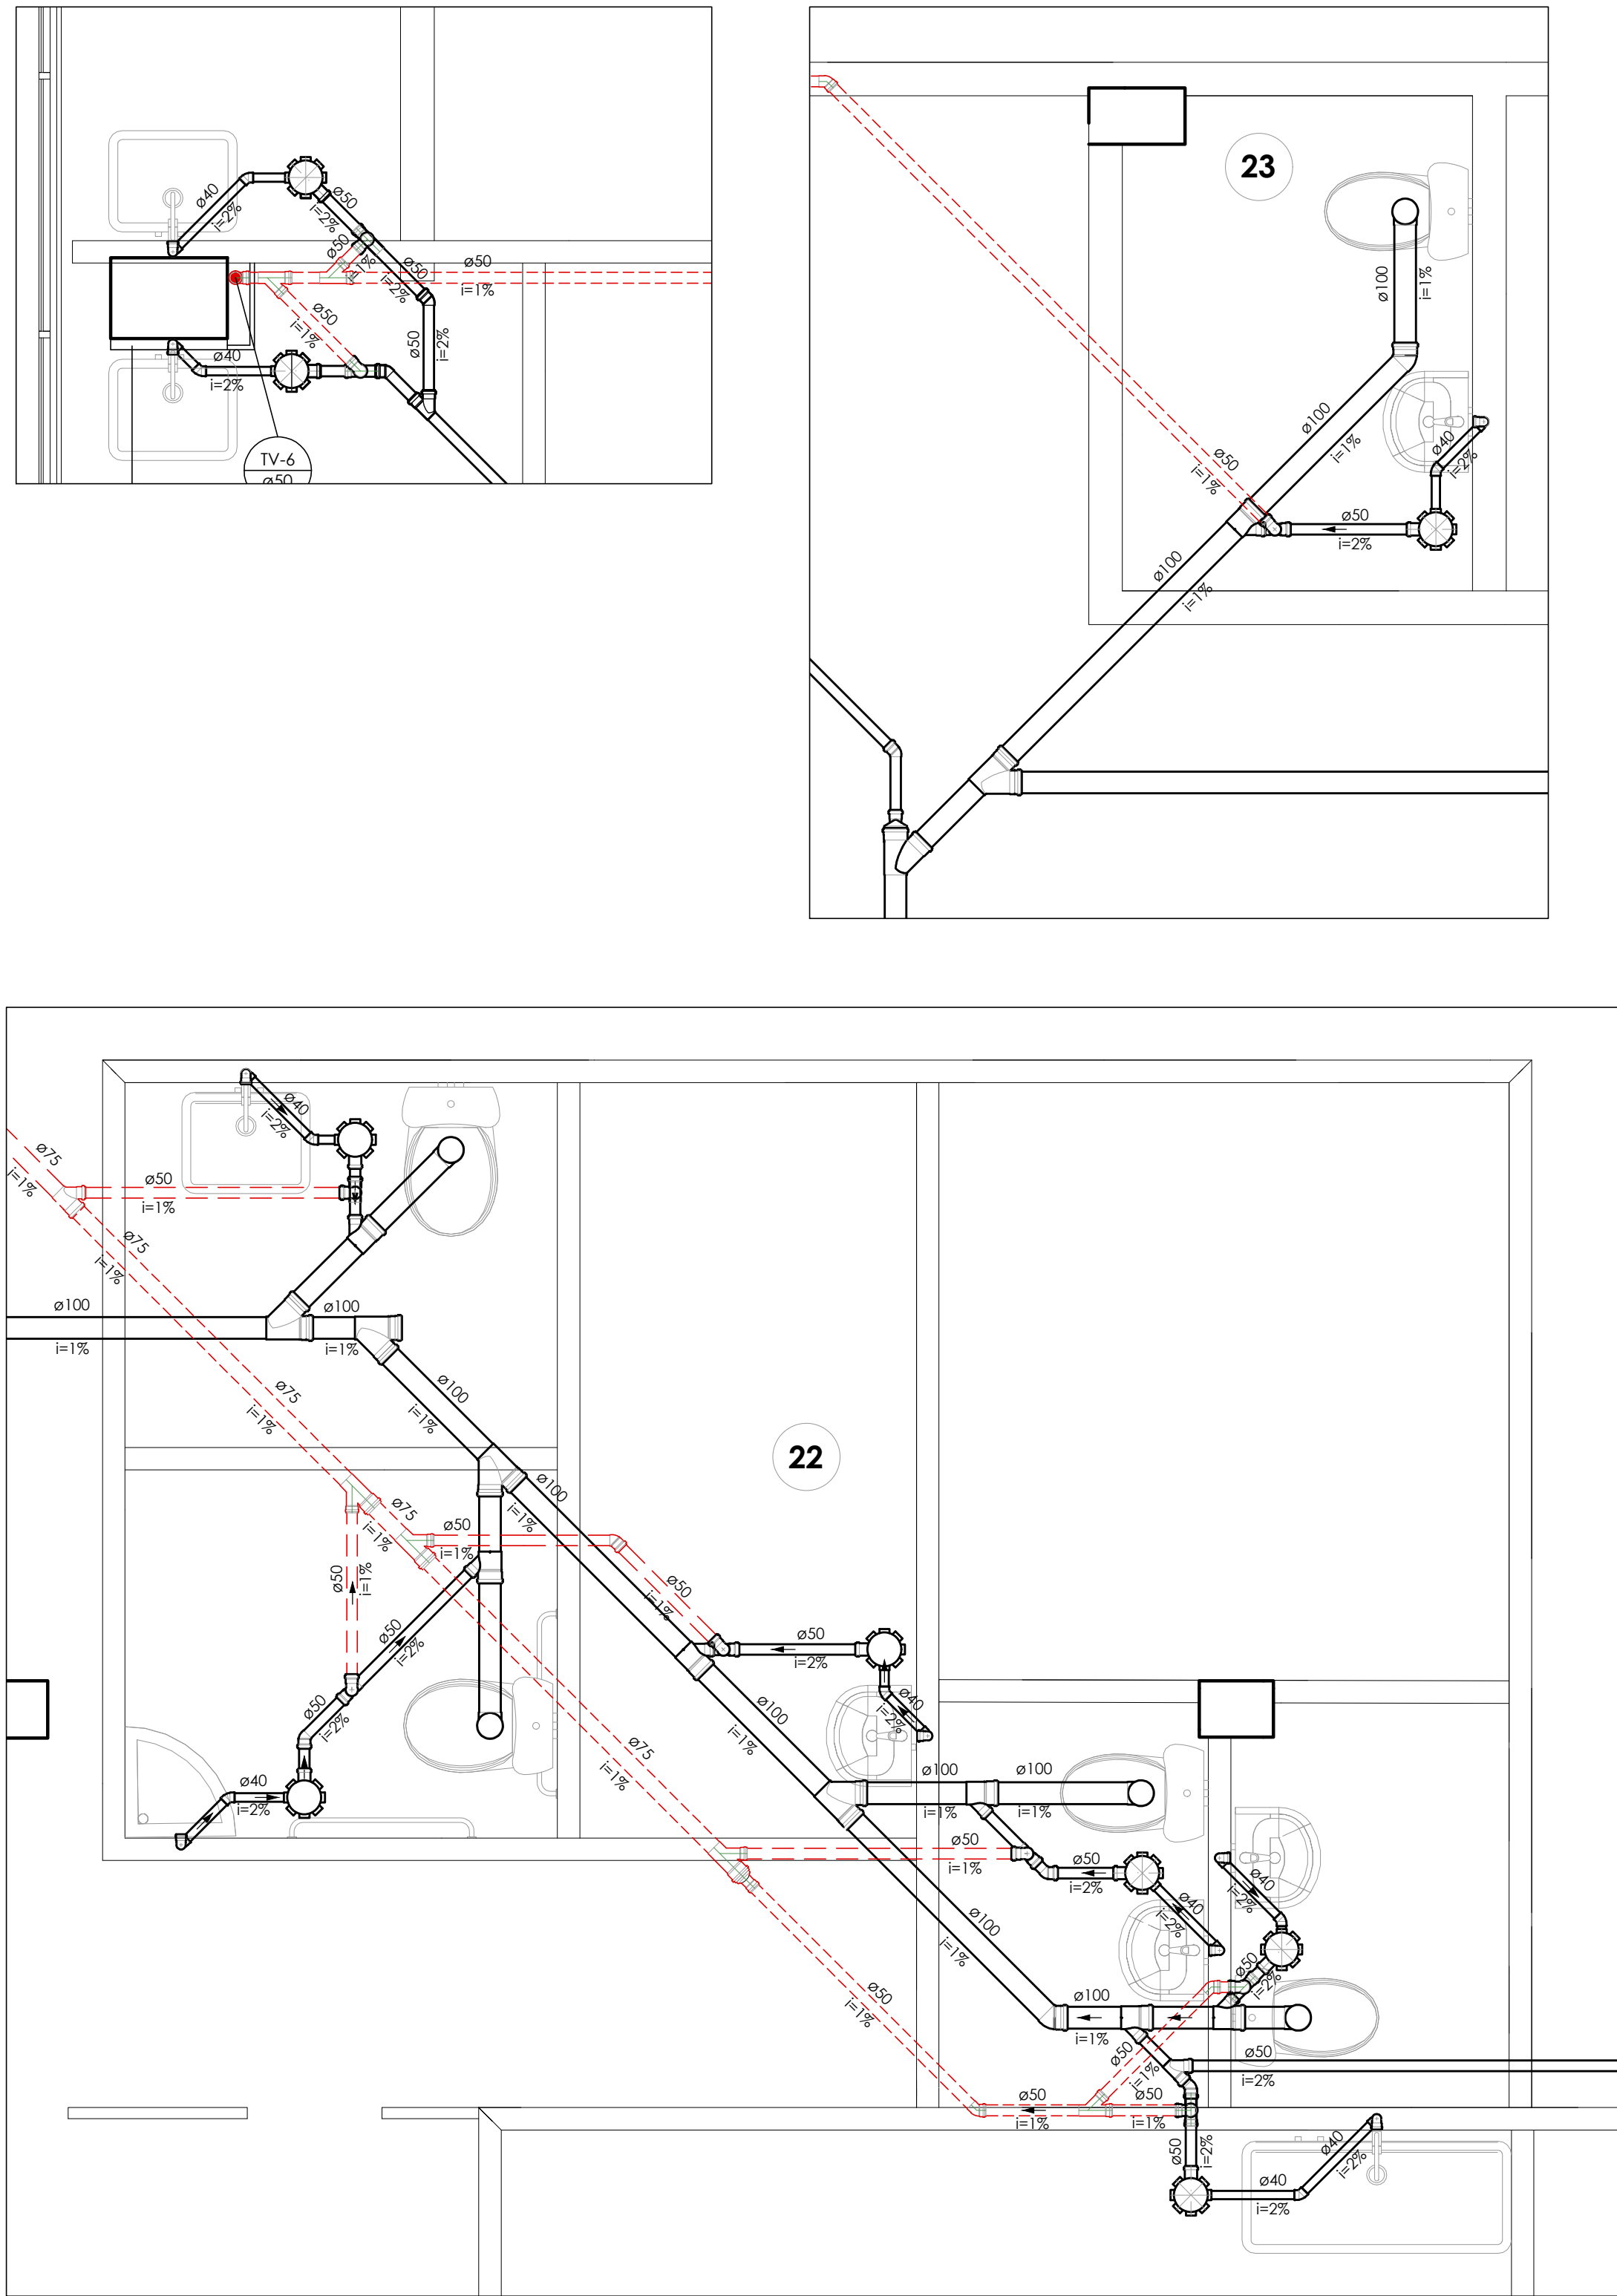

DETALHAMENTO - AMPLIAÇÃO UNIDADES SANITÁRIAS

ESCALA: 1:25

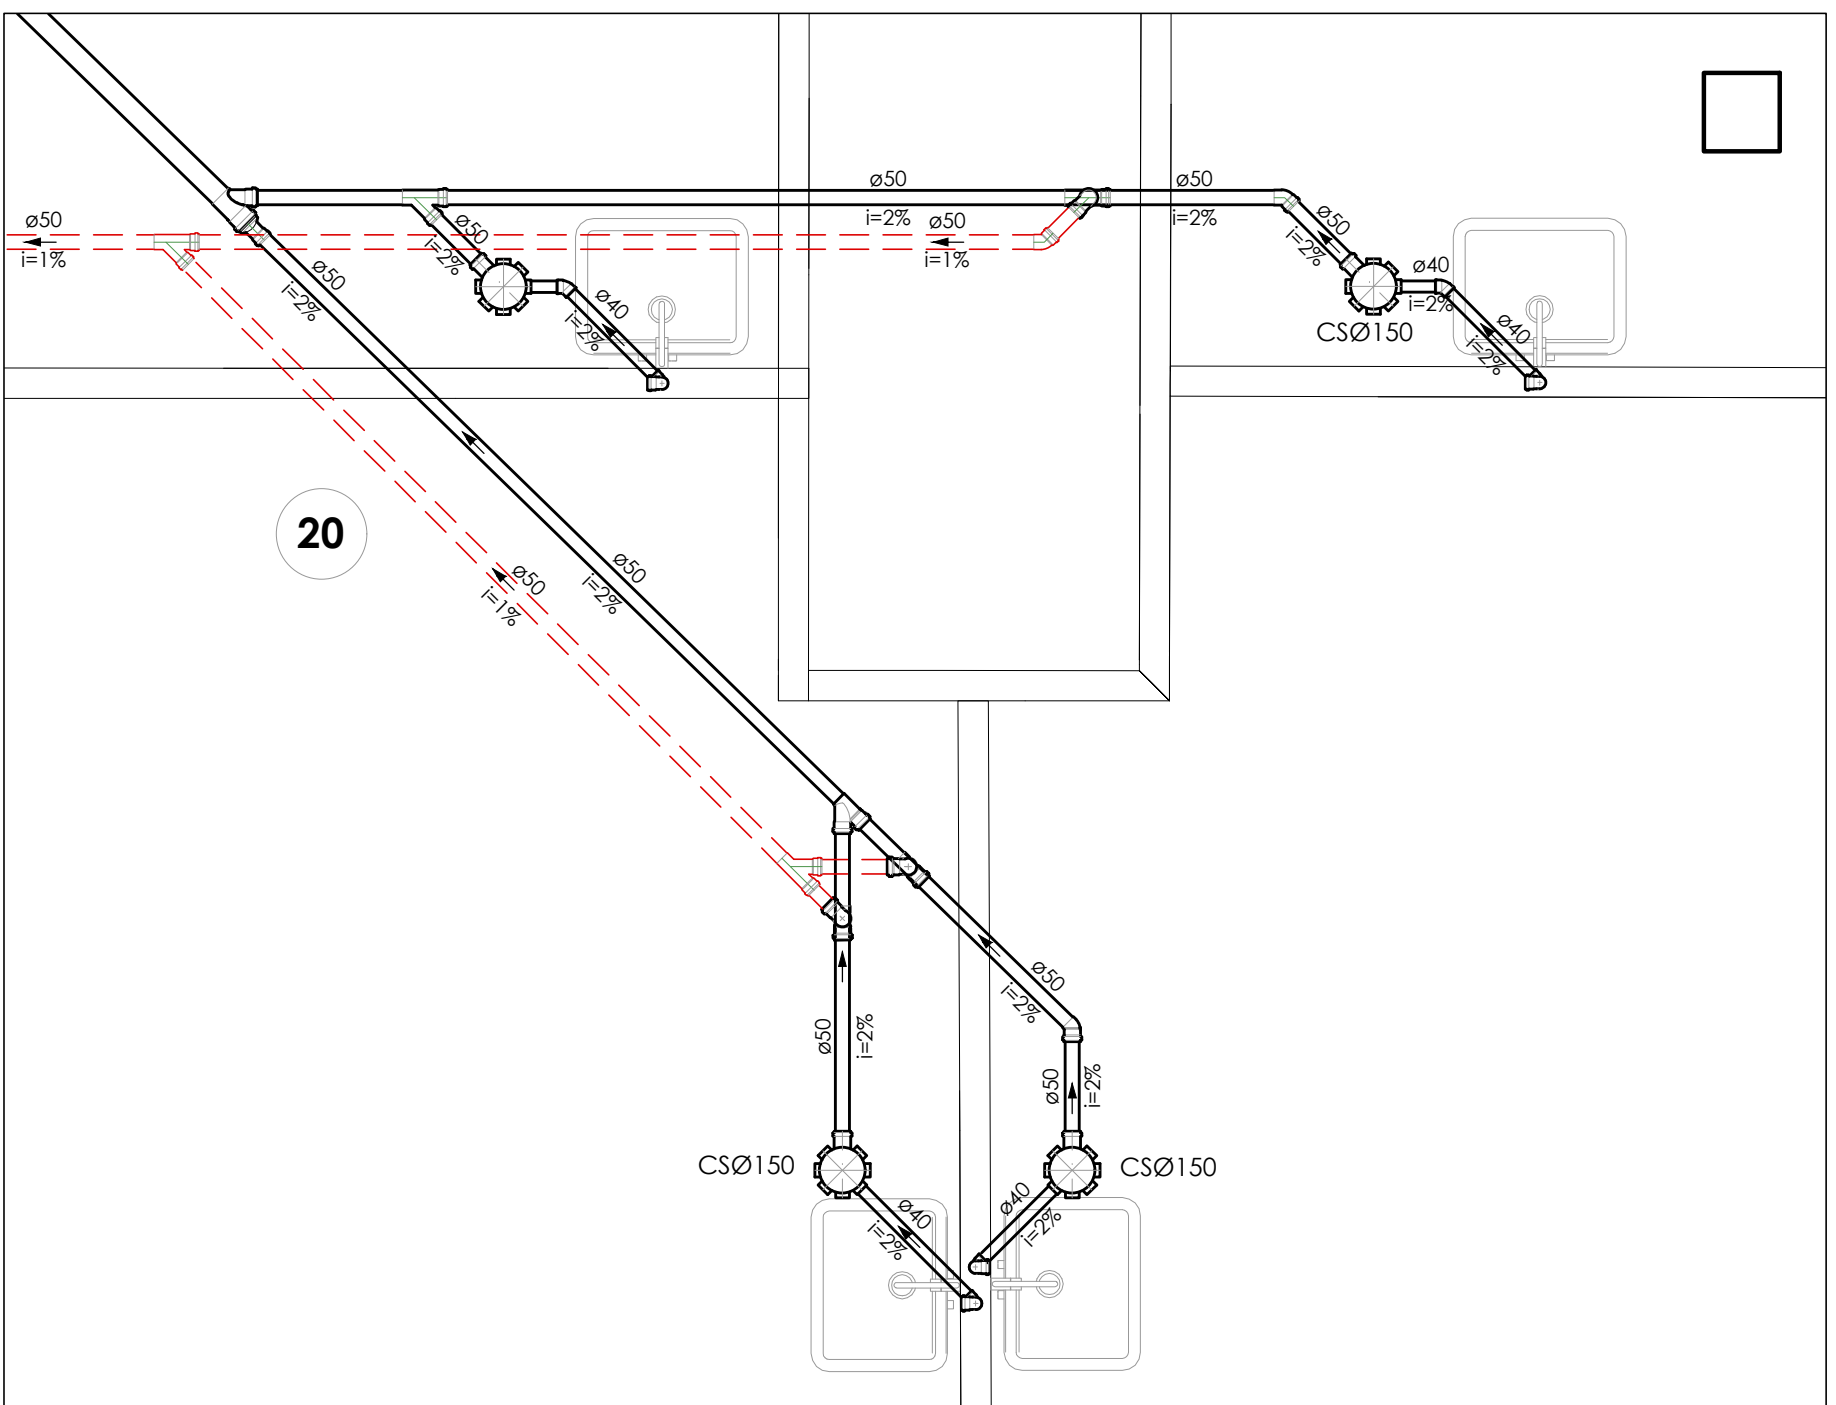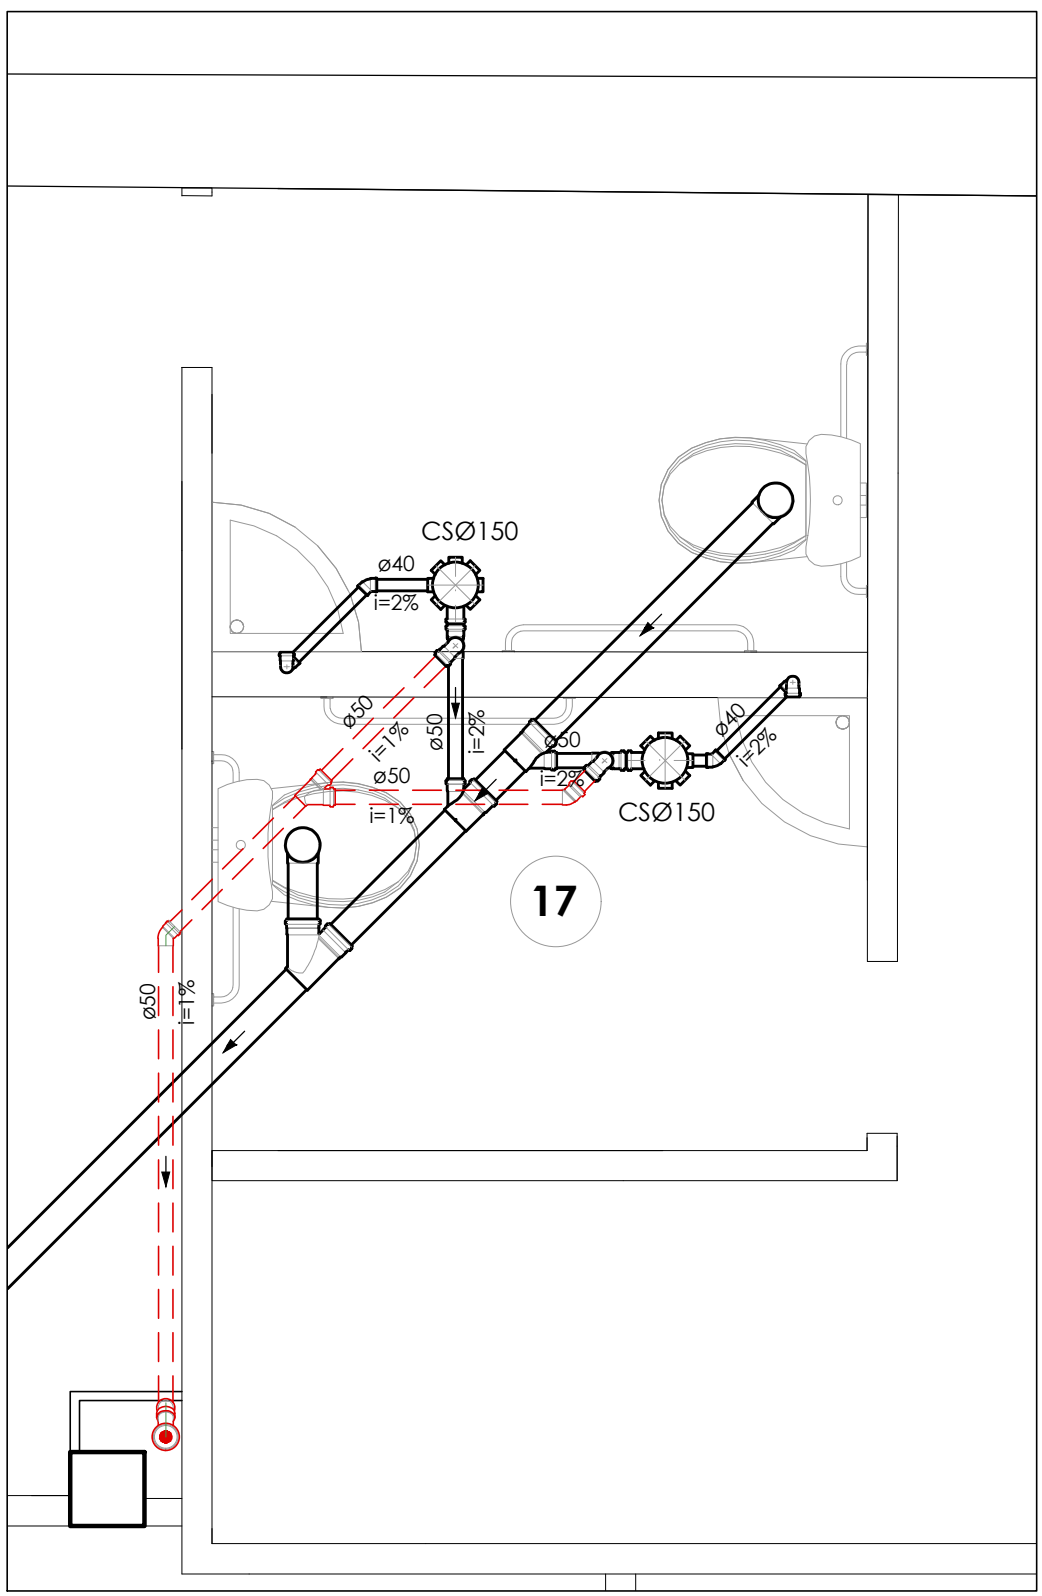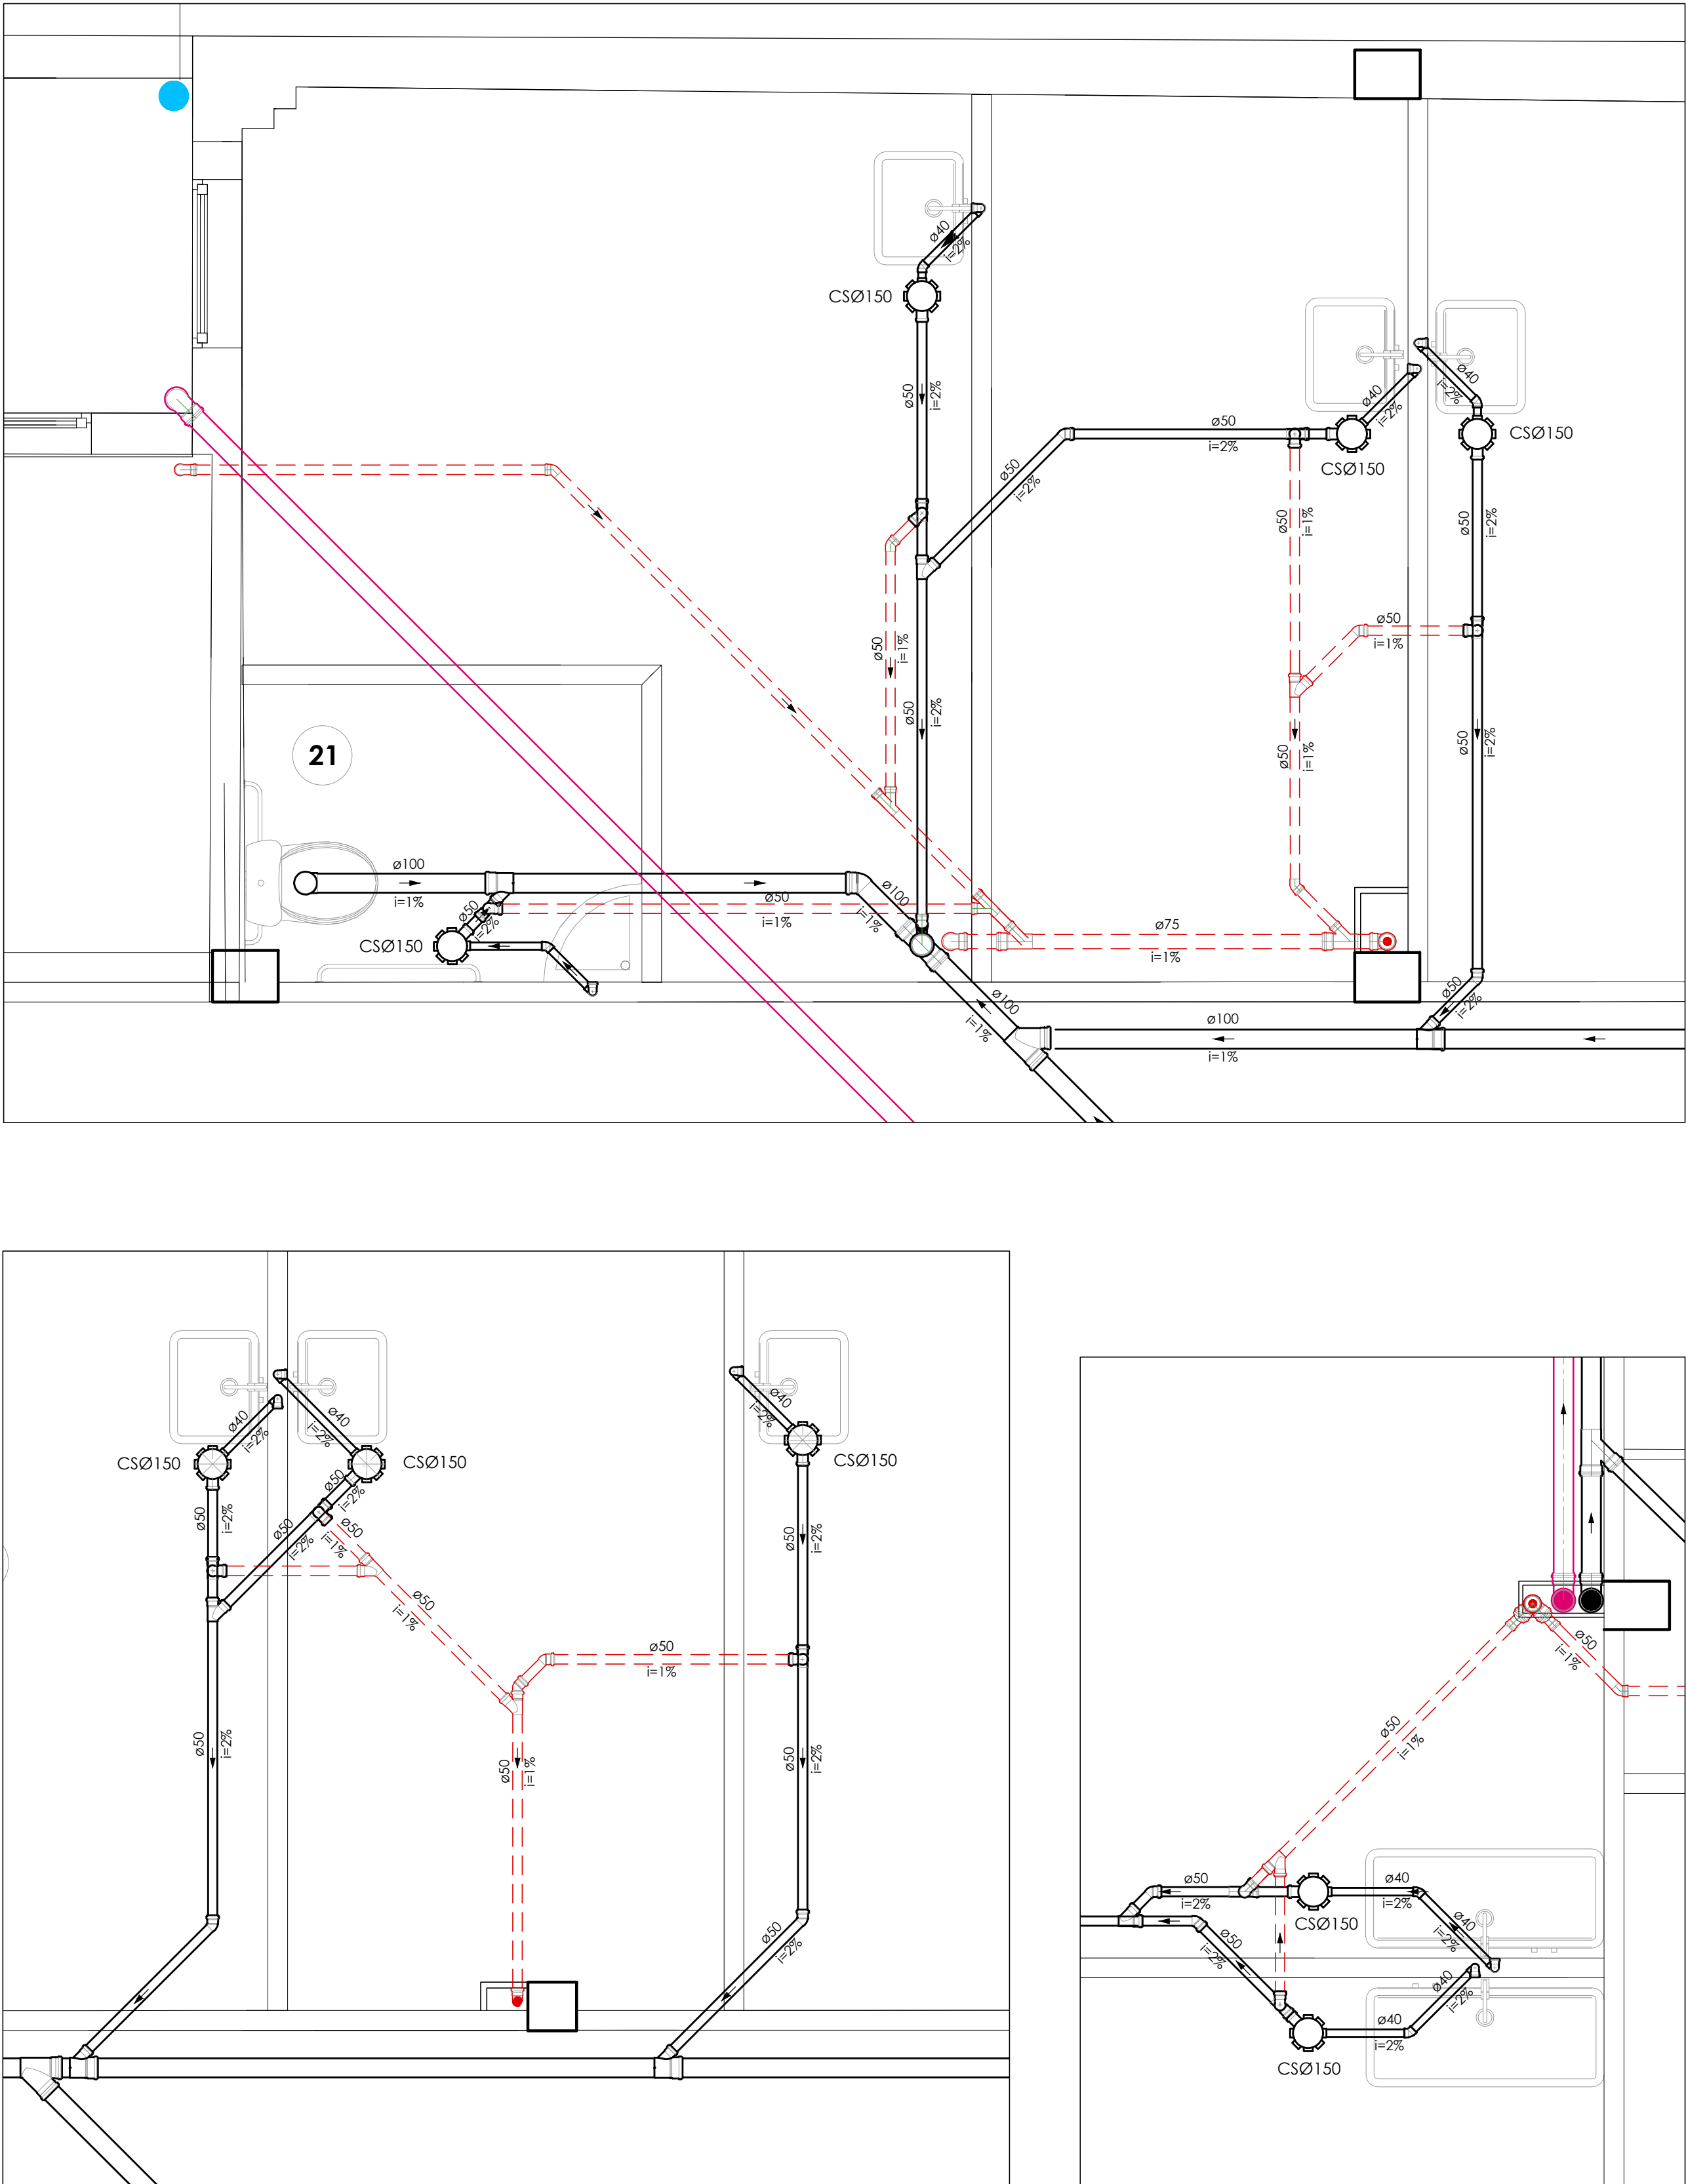

INSTALAÇÕES DA REDE DE ÁGUA DO PAVIMENTO:
VER PRANCHA HS-02

PARA TUBULAÇÃO DE PVC, DISTÂNCIA MÁXIMA VERTICAL ENTRE APOIOS DEVE SER DE 3,00m.
OS APOIOS DEVERÃO ESTAR SEMPRE O MAIS PRÓXIMO POSSÍVEL DAS MUDANÇAS DE DIREÇÃO (CONEXÕES, TÊS, JOELHOS), APENAS UM DOS APOIOS DEVERÁ ESTAR RÍGIDO NA TUBULAÇÃO. OS DEMAIS DEVERÃO PERMITIR QUE A TUBULAÇÃO SE MOVIMENTE LIVREMENTE.

Ø NOMINAL / EXT. (mm)	DISTÂNCIA HORIZ. (m)	TUBO PVC Ø NOM/EXT. (mm)	DISTÂNCIA HORIZ. (m)
20	0,90	40	1,00
25	1,00	50	1,20
32	1,10	75	1,50
40	1,30	100	1,70
50	1,50	125	2,10
60	1,70	150	2,50
75	1,90	200	2,90

Ø REFERÊNCIA (polegadas)	PVC - ÁGUA FRIA (mm)	PVC - ESGOTO (mm)	ACO - GÁS (mm)
1/2"	20	15	15
3/4"	25	20	20
1"	32	25	25
1 1/4"	40	32	32
1 1/2"	50	40	40
2"	60	50	50
2 1/2"	75	60	65

Diâmetros internos em valores arredondados.

LEGENDA INSTALAÇÕES DE ÁGUA:

- CAI - INDICAÇÃO DA COLUNA
- Ø100 - DIÂMETRO TUBULAÇÃO
- MC - MISTURADOR
- LV - LAVATÓRIO
- TR - TORNEIRA
- VS - VASO SANITÁRIO COM CAIXA ACOPLADA
- TUBULAÇÃO ALIMENTAÇÃO DA REDE
- TUBULAÇÃO ÁGUA POTÁVEL
- TUBULAÇÃO ÁGUA DE CHUVA
- PONTO DE TORNEIRA - TR
- REGISTRO DE BLOQUEIO DO SUB-RAMAL DERIVADO DA REDE PRINCIPAL

LEGENDA INSTALAÇÕES DE ESGOTO SANITÁRIO E DRENAGEM PLUVIAL:

- TQS - TUBO DE QUEDA SANITÁRIO
- TOP - TUBO DE QUEDA PLUVIAL
- TV - TUBO DE VENTILAÇÃO SANITÁRIA
- TQS-1 - INDICAÇÃO DA COLUNA
- Ø100 - DIÂMETRO TUBULAÇÃO
- TUBULAÇÃO DE ESGOTO SANITÁRIO
- TUBULAÇÃO DE VENTILAÇÃO SANITÁRIA
- TUBULAÇÃO DE DRENAGEM PLUVIAL
- TUBULAÇÃO DE DRENAGEM NÃO POTÁVEL (PARCERIAS E LIXO)
- RS Ø100 - RALO SIFONADA
- SAÍDA Ø 40 mm PVC
- CS Ø150 - CAIXA SIFONADA
- SAÍDA Ø 50 mm PVC
- CS Ø250 - CAIXA SIFONADA
- SAÍDA Ø 75 mm PVC
- CS Ø250 - CAIXA DE GORDURA SIFONADA
- SAÍDA Ø 75 mm PVC
- INSP - INSPEÇÃO DA TUBULAÇÃO
- CS - CAIXA DE INSPEÇÃO SANITÁRIA 60 x 60 cm CF (COTA DE FUNDO)
- CS - CAIXA DE INSPEÇÃO PLUVIAL 60 x 60 cm CF (COTA DE FUNDO)
- CS - CAIXA DE INSPEÇÃO PLUVIAL COM GRELHA 60 x 60 cm CF (COTA DE FUNDO)

NOTAS:
QUANDO NÃO INDICADO, A TUBULAÇÃO É DE PVC.
PARA OS DIÂMETROS DE 75mm A 150mm SERÃO UTILIZADAS TUBULAÇÕES DE PVC SÉRIE REFORÇADA (RR).
AS TUBULAÇÕES DE ÁGUA ESTÃO REPRESENTADAS NO FORNO DO PAVIMENTO, E AS TUBULAÇÕES DE ESGOTO SANITÁRIO E DE ESGOTO PLUVIAL ESTÃO REPRESENTADAS SOB A LAJE, NO INFERIOR DO PAVIMENTO INFERIOR.
A TUBULAÇÃO DE VENTILAÇÃO SANITÁRIA DEVE TER SAÍDA ACIMA DA LINHA DA ÁGUA E SUBIR ATÉ A COLUNA DE VENTILAÇÃO COM INCLINAÇÃO A 2%, CONFORME NBR 8160/1990.

01	REVISÃO DE PROJETO: REDE DE VENTILAÇÃO SANITÁRIA	14.11.2023
02	REVISÃO DE PROJETO: DETALHAMENTO	14.11.2023
03	REVISÃO DE PROJETO: DETALHAMENTO	14.11.2023
