
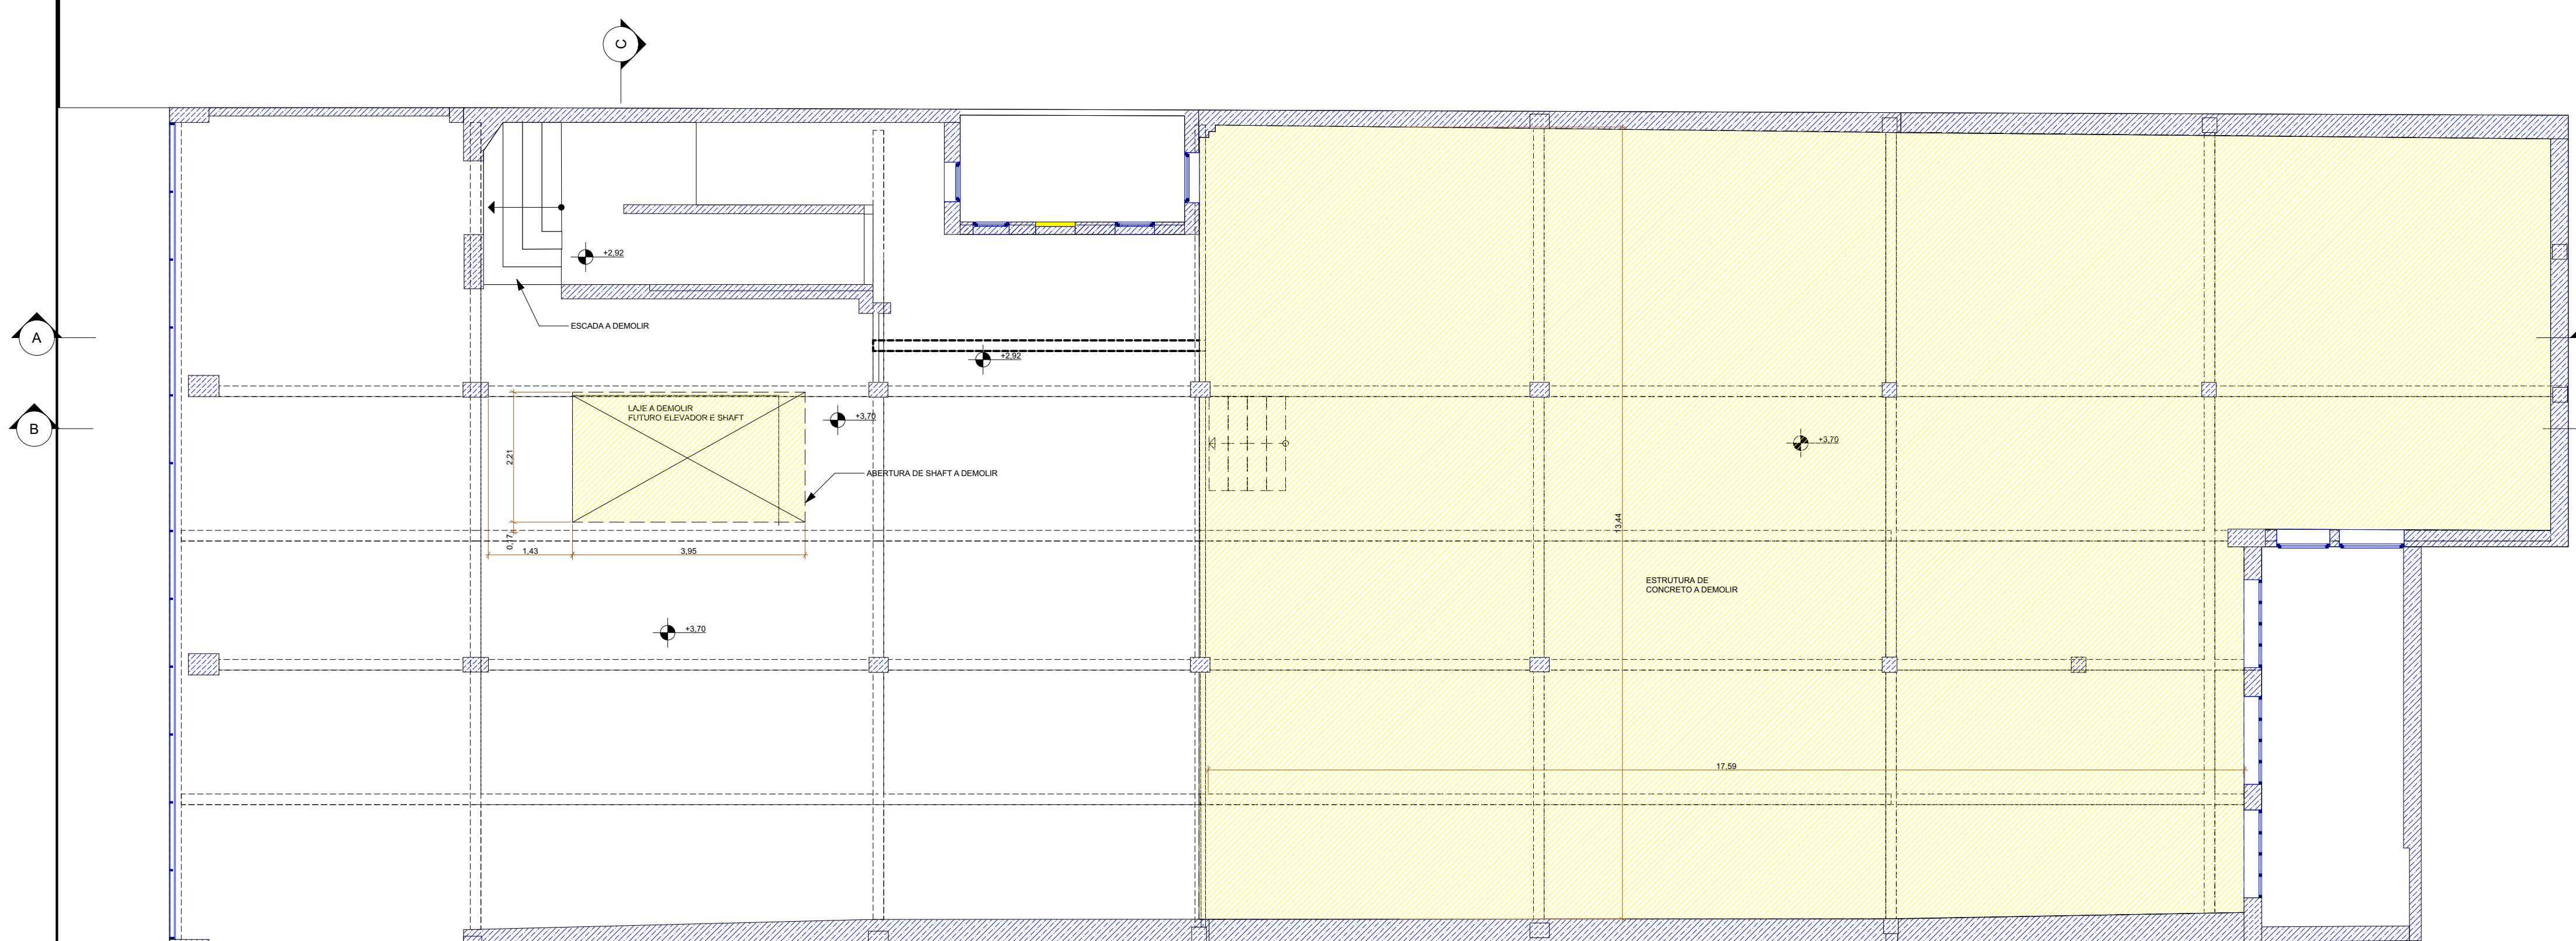
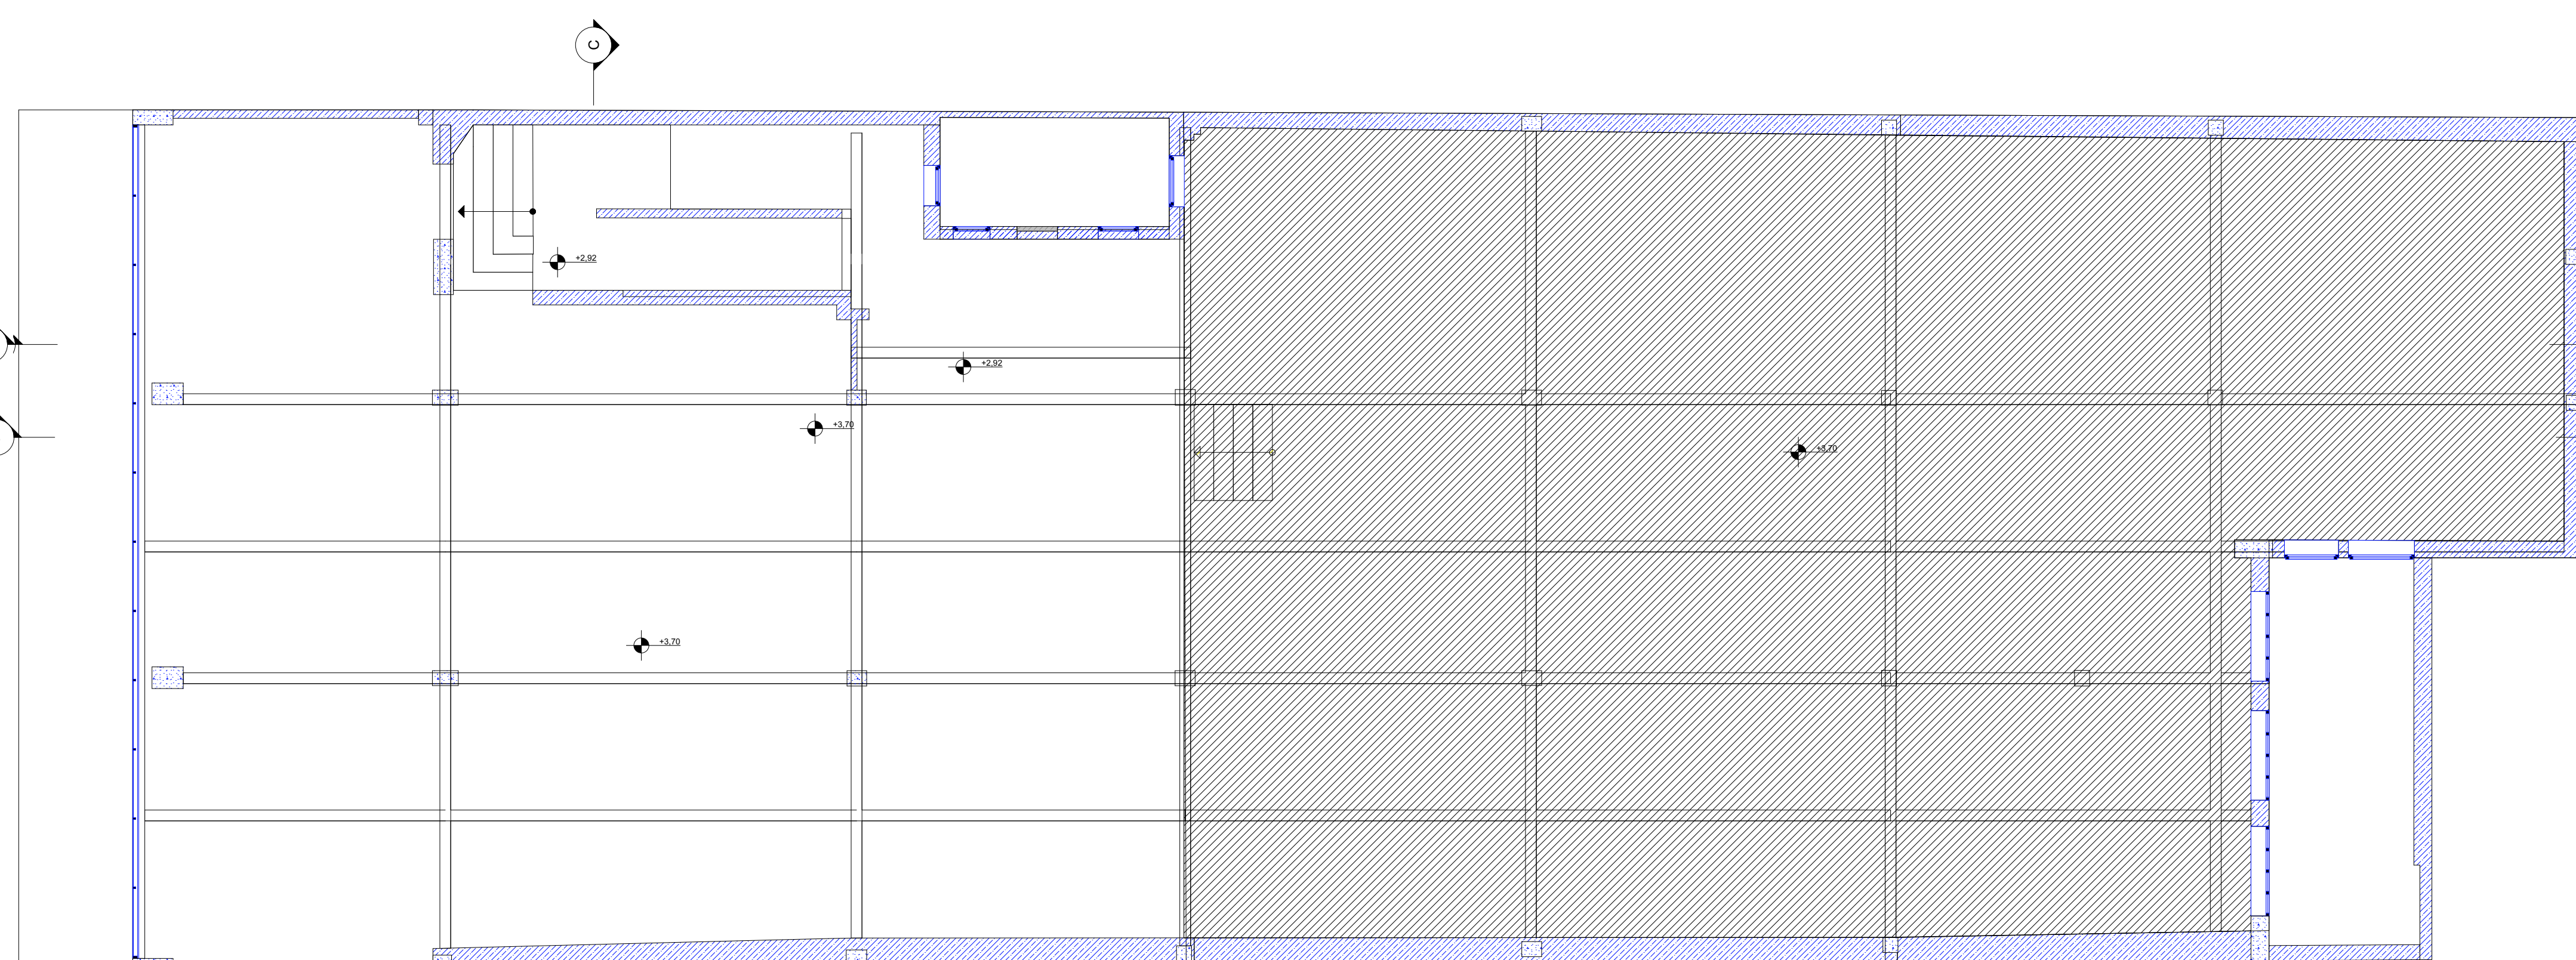
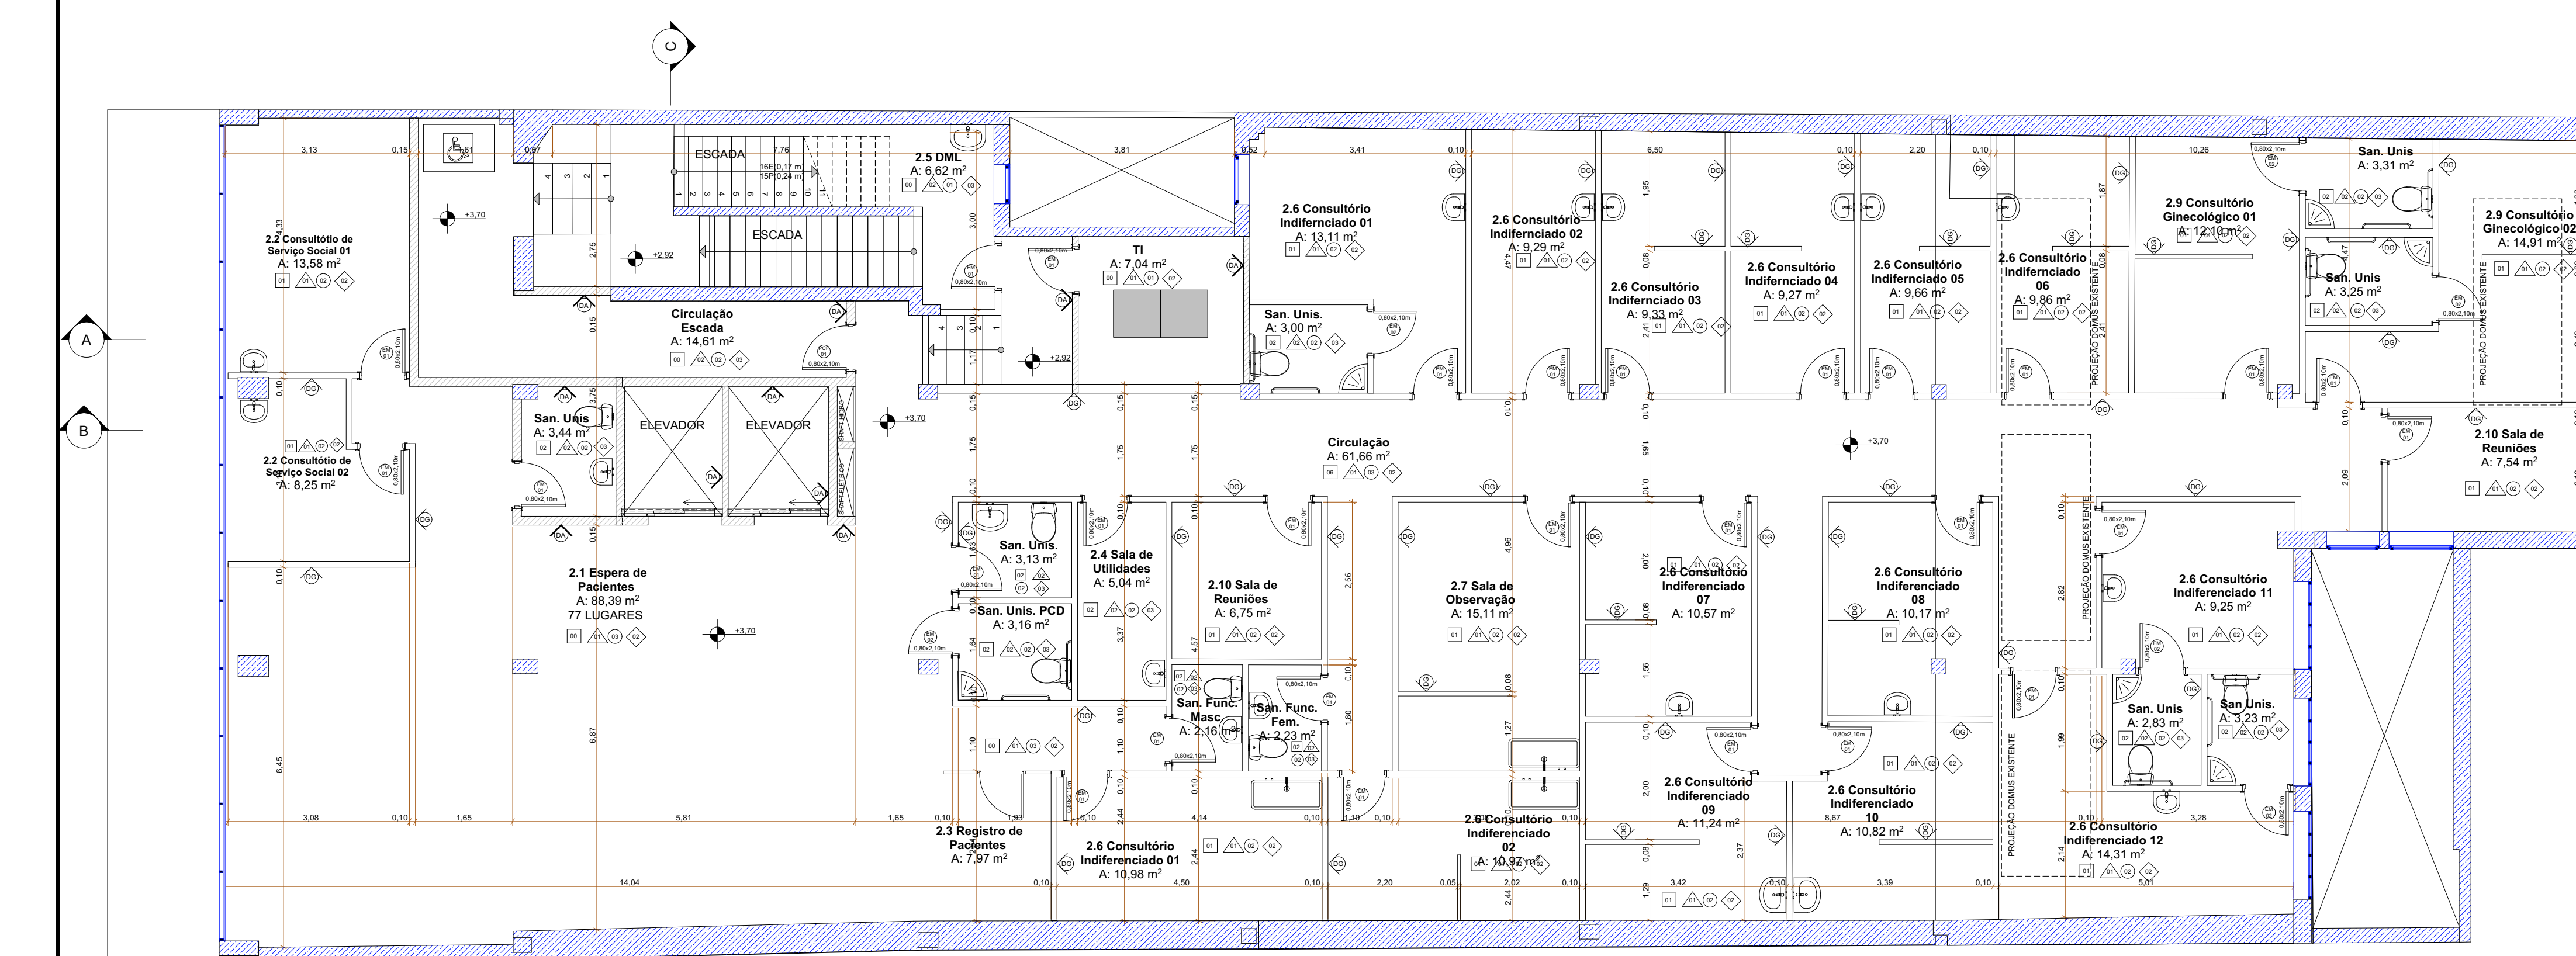


PLANTA DE DEMOLIÇÃO - 2º PAVIMENTO BAIXO
ESCALA 1:75PLANTA BAIXA NOVA LAJE - 2º PAVIMENTO BAIXO
ESCALA 1:75PLANTA DE CONSTRUÇÃO - 2º PAVIMENTO BAIXO
ESCALA 1:75PLANTA DE LAYOUT - 2º PAVIMENTO BAIXO
ESCALA 1:75

LEGENDA ACABAMENTOS:

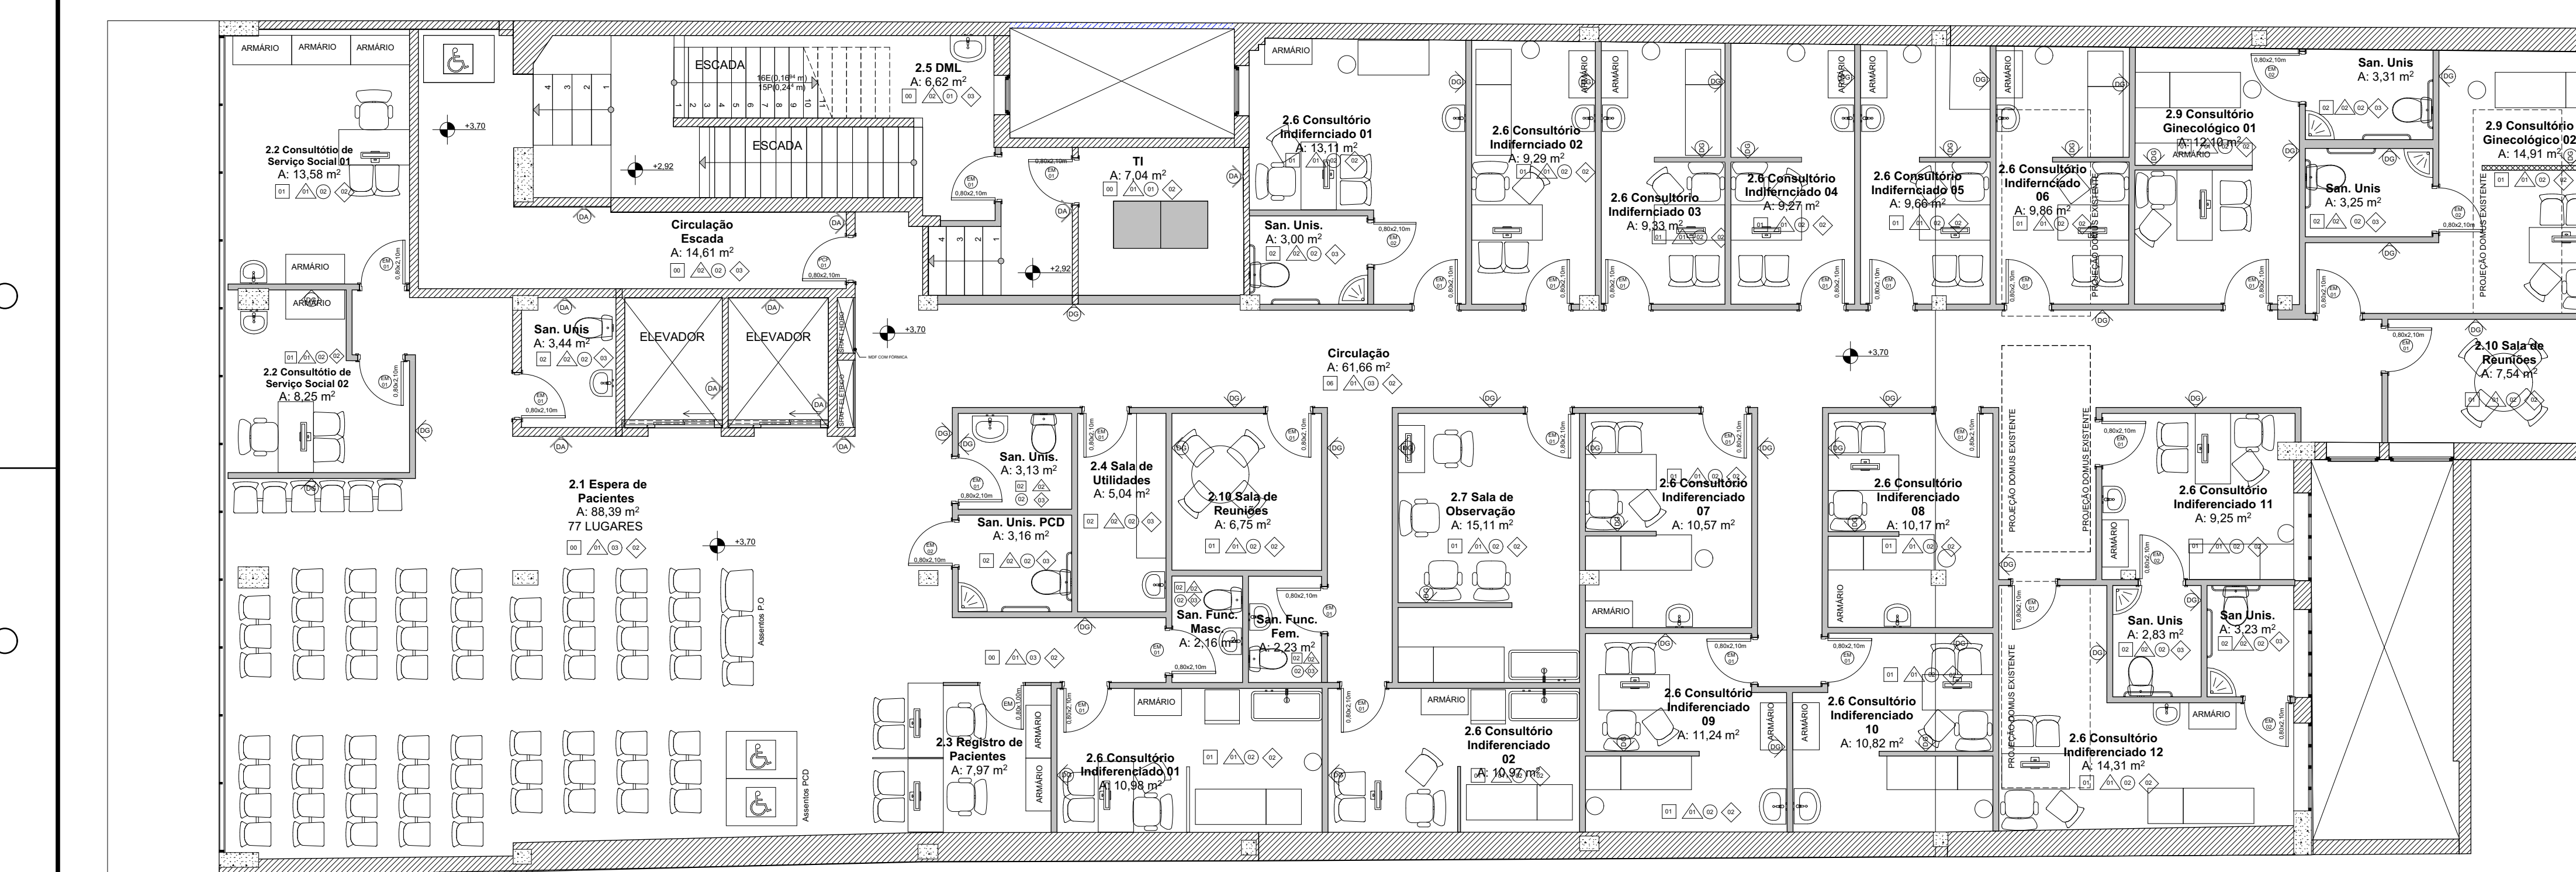

PISO

- 00 - EXISTENTE EM GRANITA A REFORMAR
01 - VINÍLICO
02 - CERÂMICO
03 - BASALTO
04 - EPDM
05 - SOLERA DE BASALTO
06 - GRANITINA



PAREDE

- 01 - PAREDE COM PINTURA ACRÍLICA
02 - PAREDE COM REVESTIMENTO CERÂMICO
03 - PAREDE EM MDF COM REVESTIMENTO
04 - PAREDE COM TEXTURA ACRÍLICA E PINTURA



FORRO

- 00 - SEM FORRO
01 - LAJE APARENTE COM PINTURA
02 - FORRO EM GESSO ACARTONADO COM PINTURA
03 - FORRO EM GESSO ACARTONADO COM PINTURA E PLACAS DE PVC
04 - SEM FORRO COM ESTRUTURA APARENTE



RODAPÉ

- 01 - RODAPÉ EM PVC
02 - RODAPÉ EM MANTA VINÍLICA
03 - SEM RODAPÉ

LEGENDA DE SÍMBOLOS



ESQUADRIA DE ALUMÍNIO



ESQUADRIA DE MADEIRA



ESQUADRIA DE FERRO



PORTA DE ALUMÍNIO



PORTA CORTA FOGO



CORTINA DE ENROLAR DE FERRO

TIPOS DE PAREDES

PAREDE DE ALVENARIA EXISTENTE

PAREDE DE ALVENARIA CONSTRUIR

PAREDE DE GESSO ACARTONADO

PAREDE DIVISÓRIA SANITÁRIA

LEGENDA DE CORES



EXISTENTE



A CONSTRUIR




A DEMOLIR

ATENÇÃO
CONFERIR MEDIDAS
NO LOCAL

NENHUMA CÓPIA DESTA DOCUMENTO SERÁ VÁLIDA PARA EXECUÇÃO SEM A ASSINATURA DO RESPONSÁVEL TÉCNICO

REVISÃO	DESCRIÇÃO	DATA
01	REVISÃO 01	01/10/2023
02	REVISÃO 02	01/10/2023
03	REVISÃO 03	01/10/2023
100	REVISÃO 100	01/10/2023

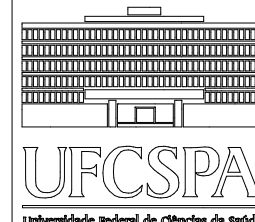

UNIVERSIDADE FEDERAL DE CIÊNCIAS
DA SAÚDE DE PORTO ALEGRE
CLÍNICA FAMÍLIA
RUA DA CONCEIÇÃO, 434 - CENTRO - PORTO ALEGRE

Nome e sobrenome	(01) 321 3281	Telefone	011 321 3281
E-mail	www.ufgspa.org.br	E-mail	ufgspa@ufgspa.org.br
Projeto	UFCSPA	Projeto	UFCSPA
Arquiteto	ARQ. FÁBIO ANDRÉ ZATTI - CREA 40.008/0-4	Arquiteto	ARQ. FÁBIO ANDRÉ ZATTI - CREA 40.008/0-4
Desenhista	ARQ. MATHEUS FRANCISCO MARRAS DA SILVA - CREA 40.008/0-4	Desenhista	ARQ. MATHEUS FRANCISCO MARRAS DA SILVA - CREA 40.008/0-4
Execução		Execução	