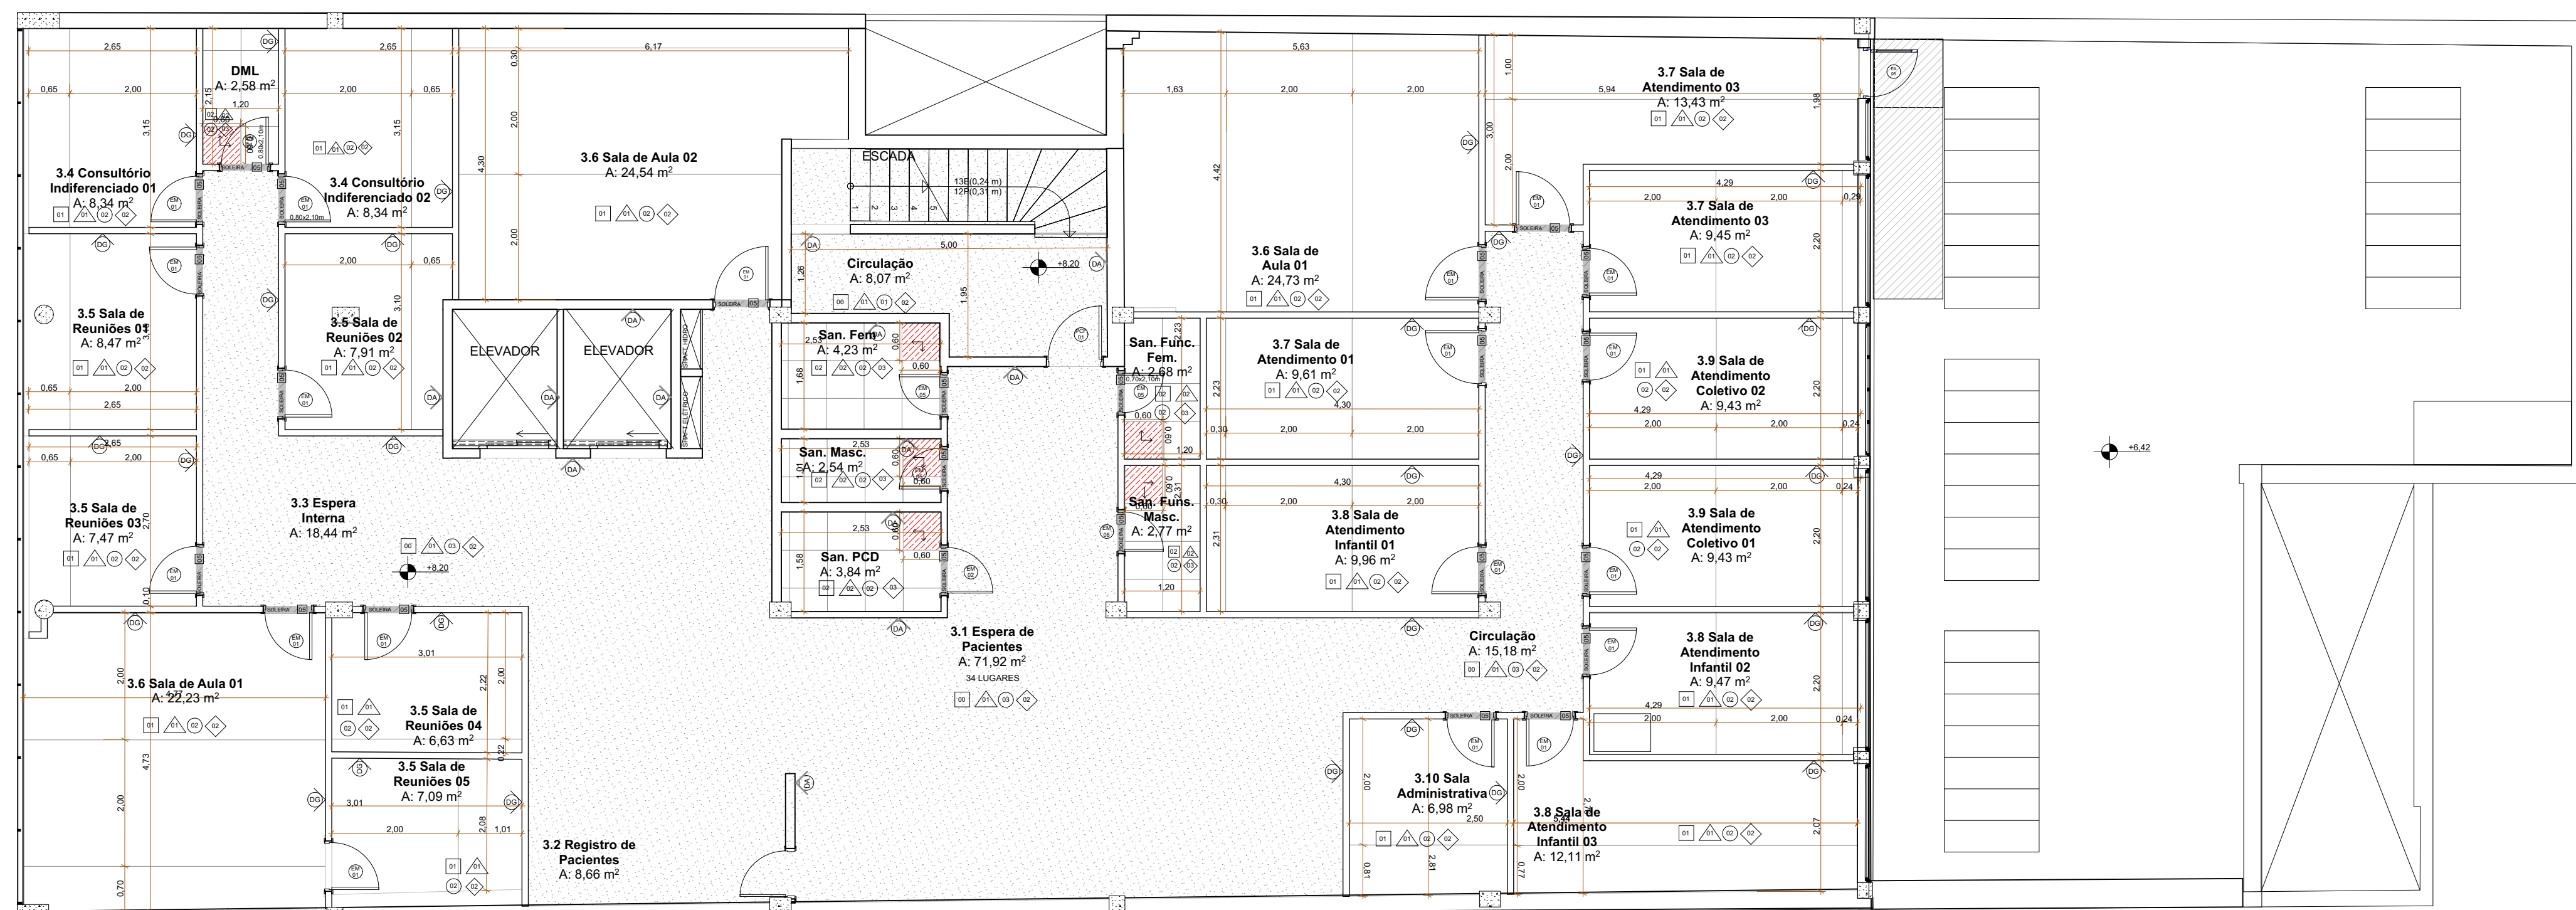
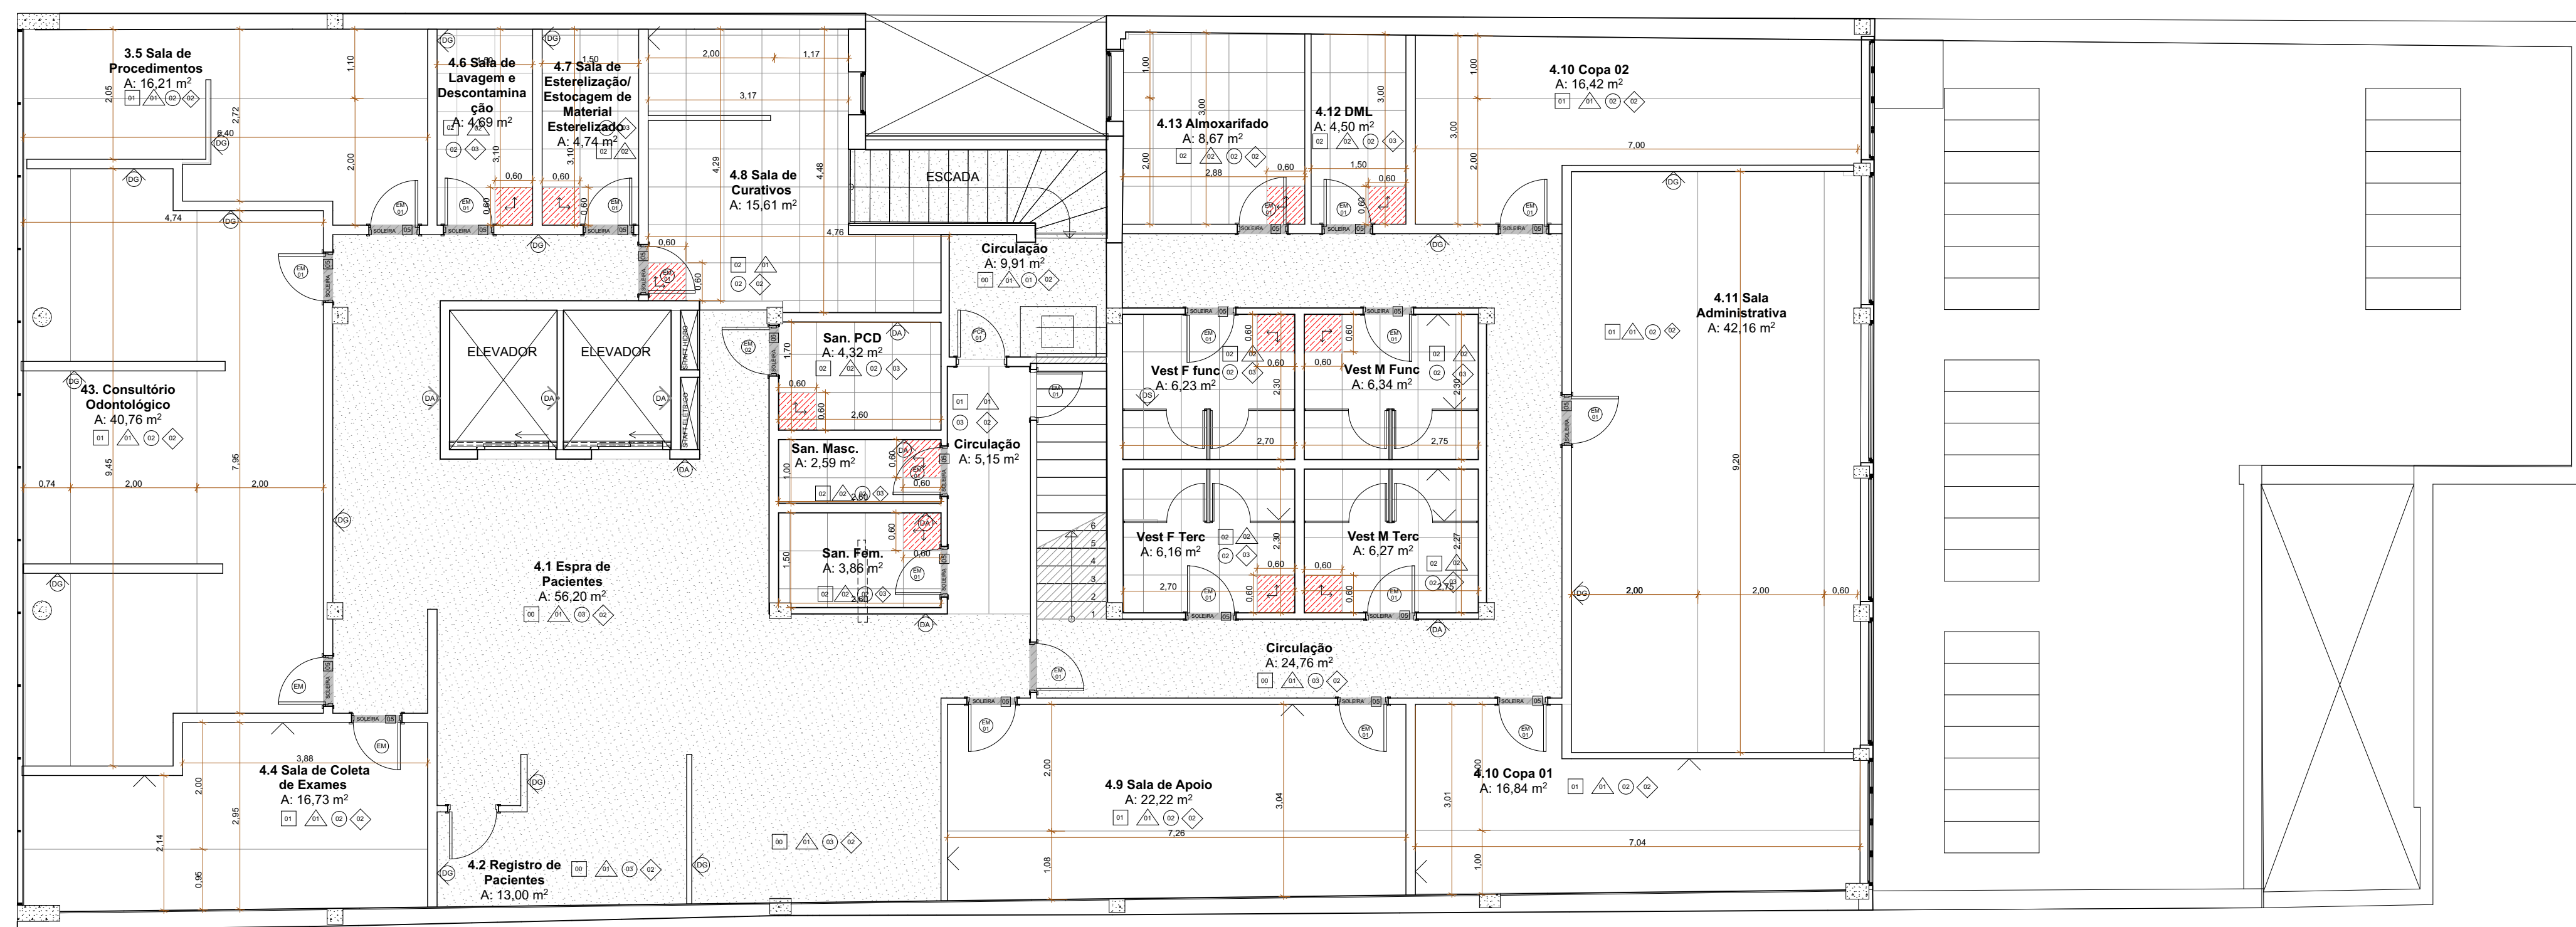
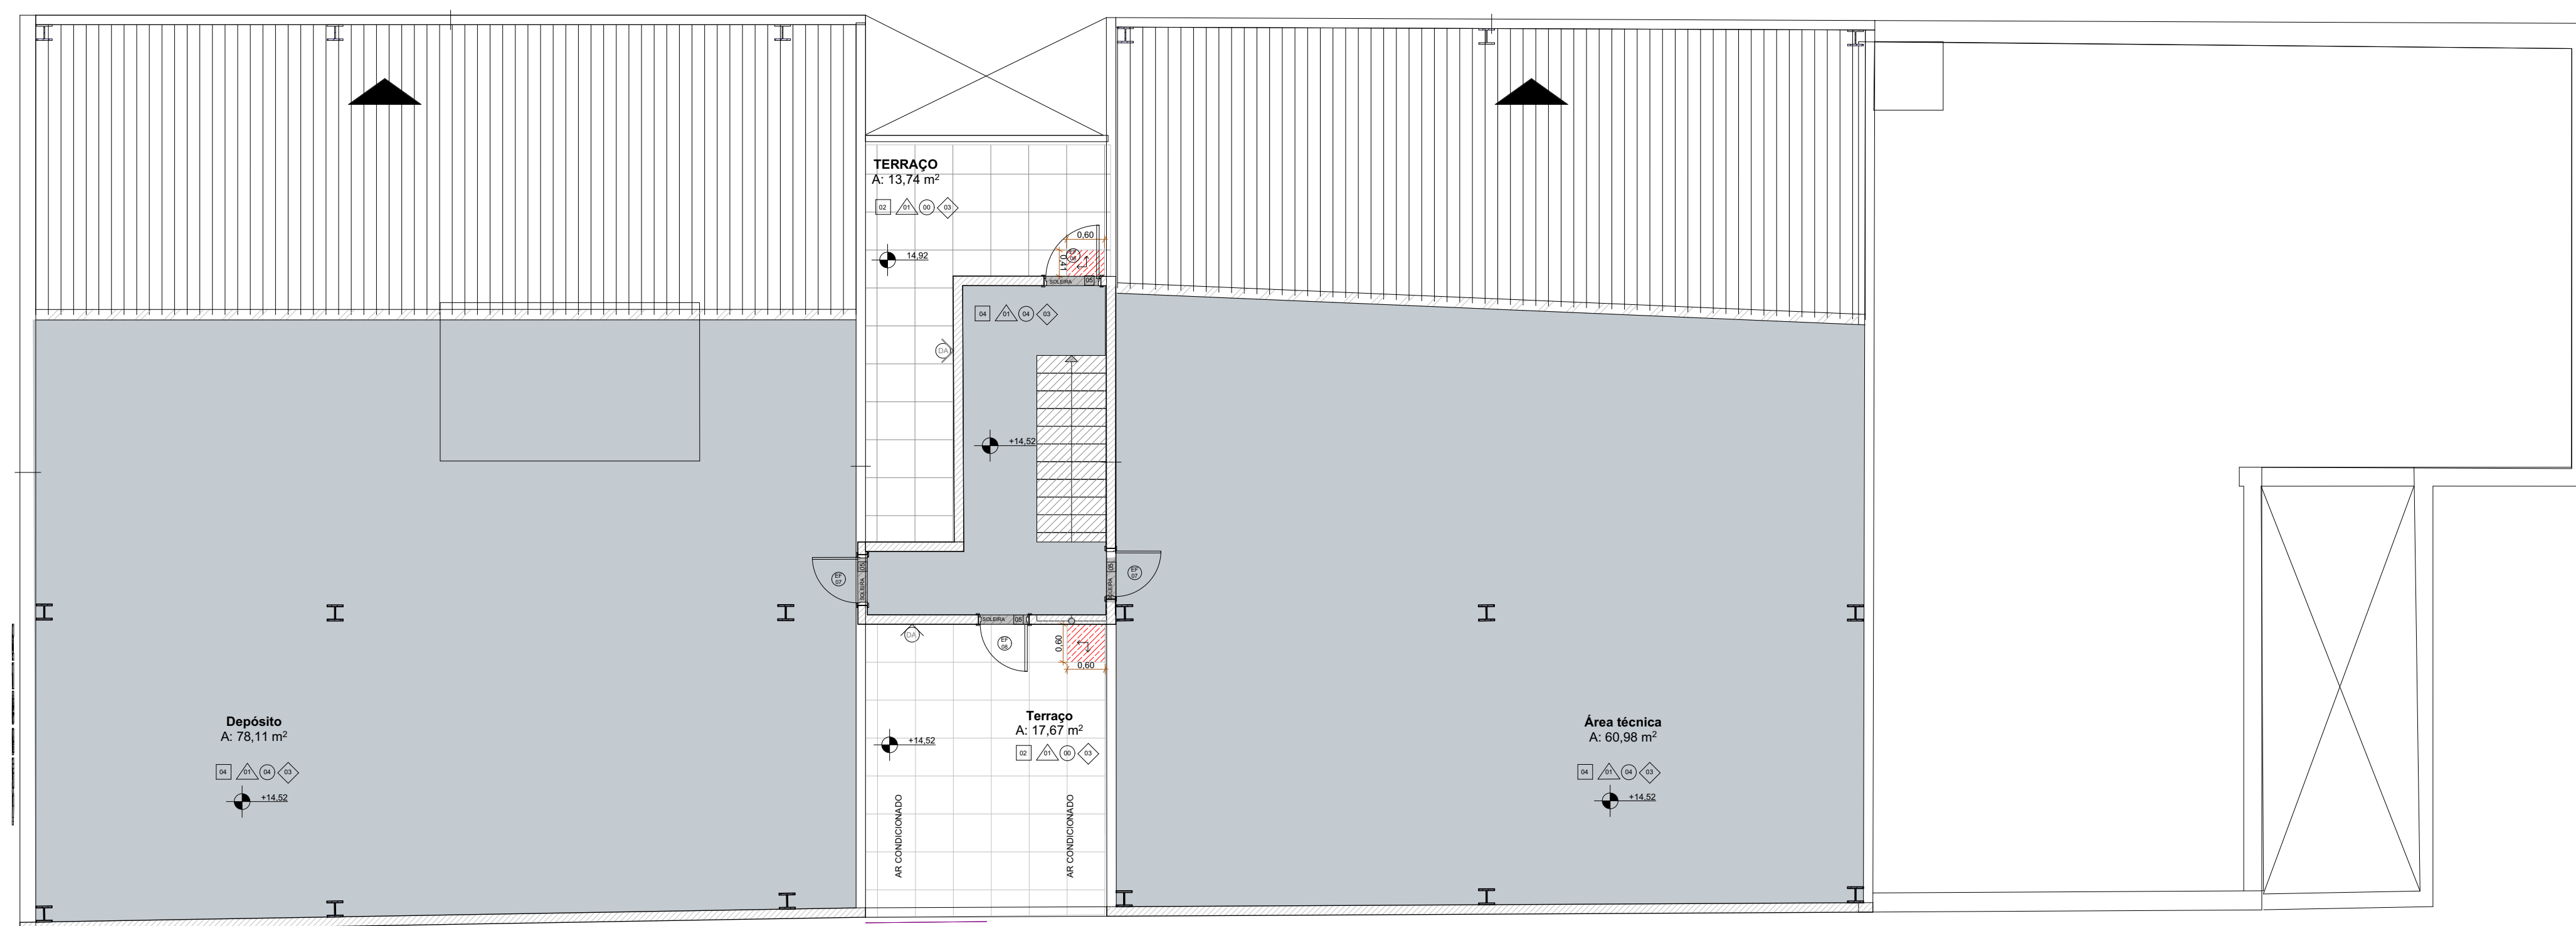
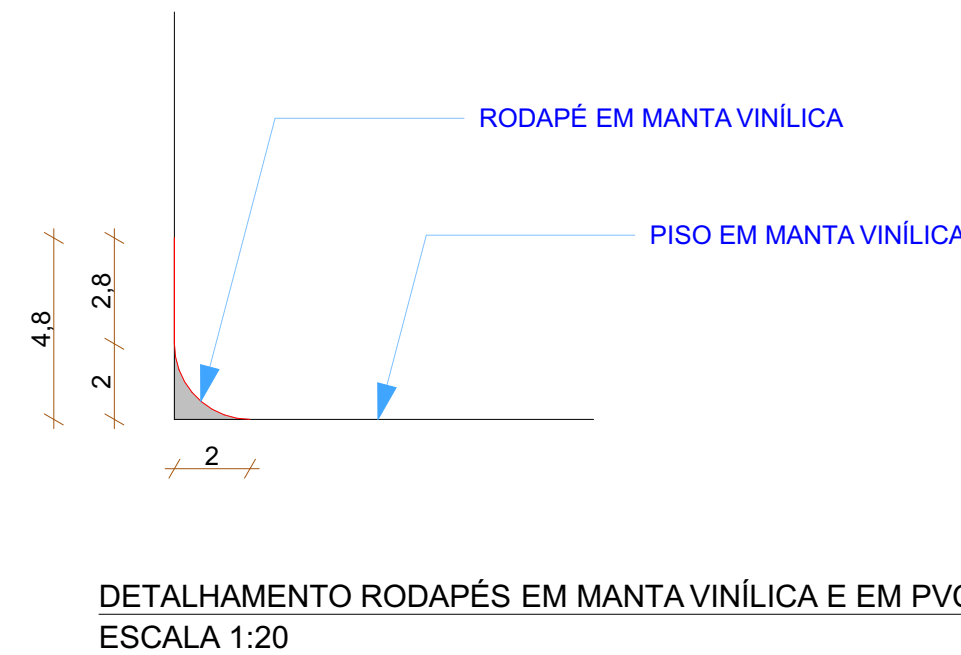
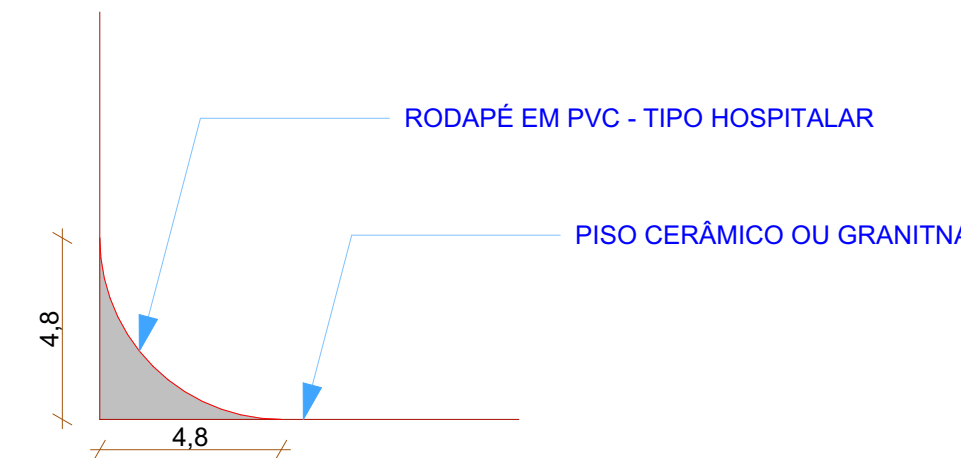


PLANTA DE PISO - 3º PAVIMENTO
ESCALA 1:75PLANTA DE PISO - 4º PAVIMENTO
ESCALA 1:75PLANTA DE PISO - 5º PAVIMENTO
ESCALA 1:75DETALHAMENTO RODAPÊ EM MANTA VINÍLICA E EM PVC
ESCALA 1:20

LEGENDA ACABAMENTOS:

PISO

- 00 - EXISTENTE EM GRANITINA A REFORMAR
01 - VINÍLICO
02 - CERÂMICO
03 - BASALTO
04 - EPÓXI
05 - SOLEIRA DE BASALTO
06 - GRANITINA

PAREDE

- 01 - PAREDE COM PINTURA ACRÍLICA
02 - PAREDE COM REVESTIMENTO CERÂMICO
03 - PAREDE EM MDF COM REVESTIMENTO
04 - PAREDE COM TEXTURA ACRÍLICA E PINTURA


FORRO

- 00 - SEM FORRO
01 - LAJE APARENTE COM PINTURA
02 - FORRO EM GESSO ACARTONADO COM PINTURA
03 - FORRO EM GESSO ACARTONADO COM PINTURA E PLACAS DE PVC
04 - SEM FORRO COM ESTRUTURA APARENTE

RODAPE

- 01 - RODAPÊ EM PVC
02 - RODAPÊ EM MANTA VINÍLICA
03 - SEM RODAPÊ

LEGENDA DE PISO

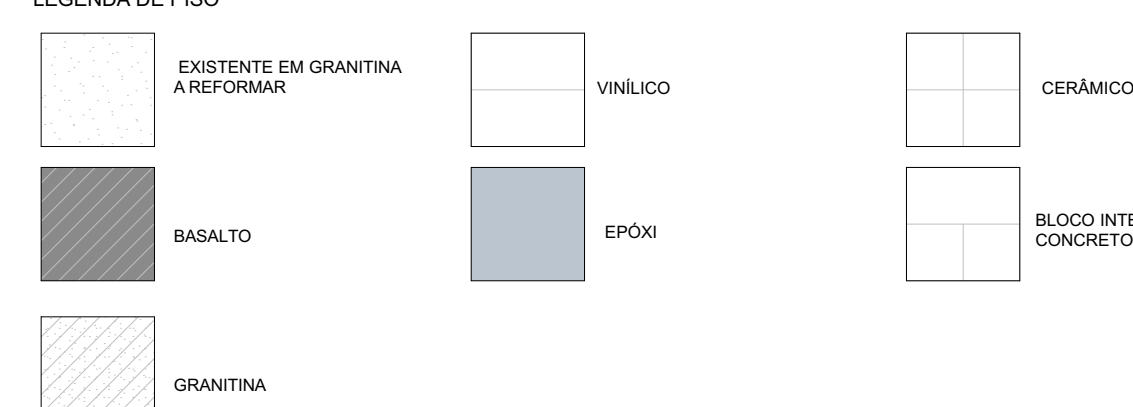

LEGENDA DE CORES

- EXISTENTE A CONSTRUIR A DEMOLIR

NENHUMA CÓPIA DESTA DOCUMENTO SERÁ VÁLIDA PARA EXECUÇÃO SEM A ASSINATURA DO RESPONSÁVEL TÉCNICO

REVISÃO	REVISÃO	REVISÃO	REVISÃO	REVISÃO	REVISÃO
D	REVISÃO 01	REVISÃO 02	REVISÃO 03	REVISÃO 04	REVISÃO 05
C	REVISÃO 06	REVISÃO 07	REVISÃO 08	REVISÃO 09	REVISÃO 10
B	REVISÃO 11	REVISÃO 12	REVISÃO 13	REVISÃO 14	REVISÃO 15
A	REVISÃO 16	REVISÃO 17	REVISÃO 18	REVISÃO 19	REVISÃO 20
REVISÃO	OBSERVAÇÕES	OBSERVAÇÕES	OBSERVAÇÕES	OBSERVAÇÕES	OBSERVAÇÕES

UNIVERSIDADE FEDERAL DE CIÊNCIAS
DA SAÚDE DE PORTO ALEGRE
CLÍNICA FAMÍLIA
RUA DA CONCEIÇÃO, 434 - CENTRO - PORTO ALEGREPROJETO EXECUTIVO DE ARQUITETURA - PLANTA DE PISO
PLANTA BAIXA - 3º PAVIMENTO, 4º PAVIMENTO, COBERTURA

PROJETO

PROJETO

PROJETO

PROJETO

PROJETO

PROJETO

PROJETO

PROJETO

PROJETO

PROJETO

AR08