



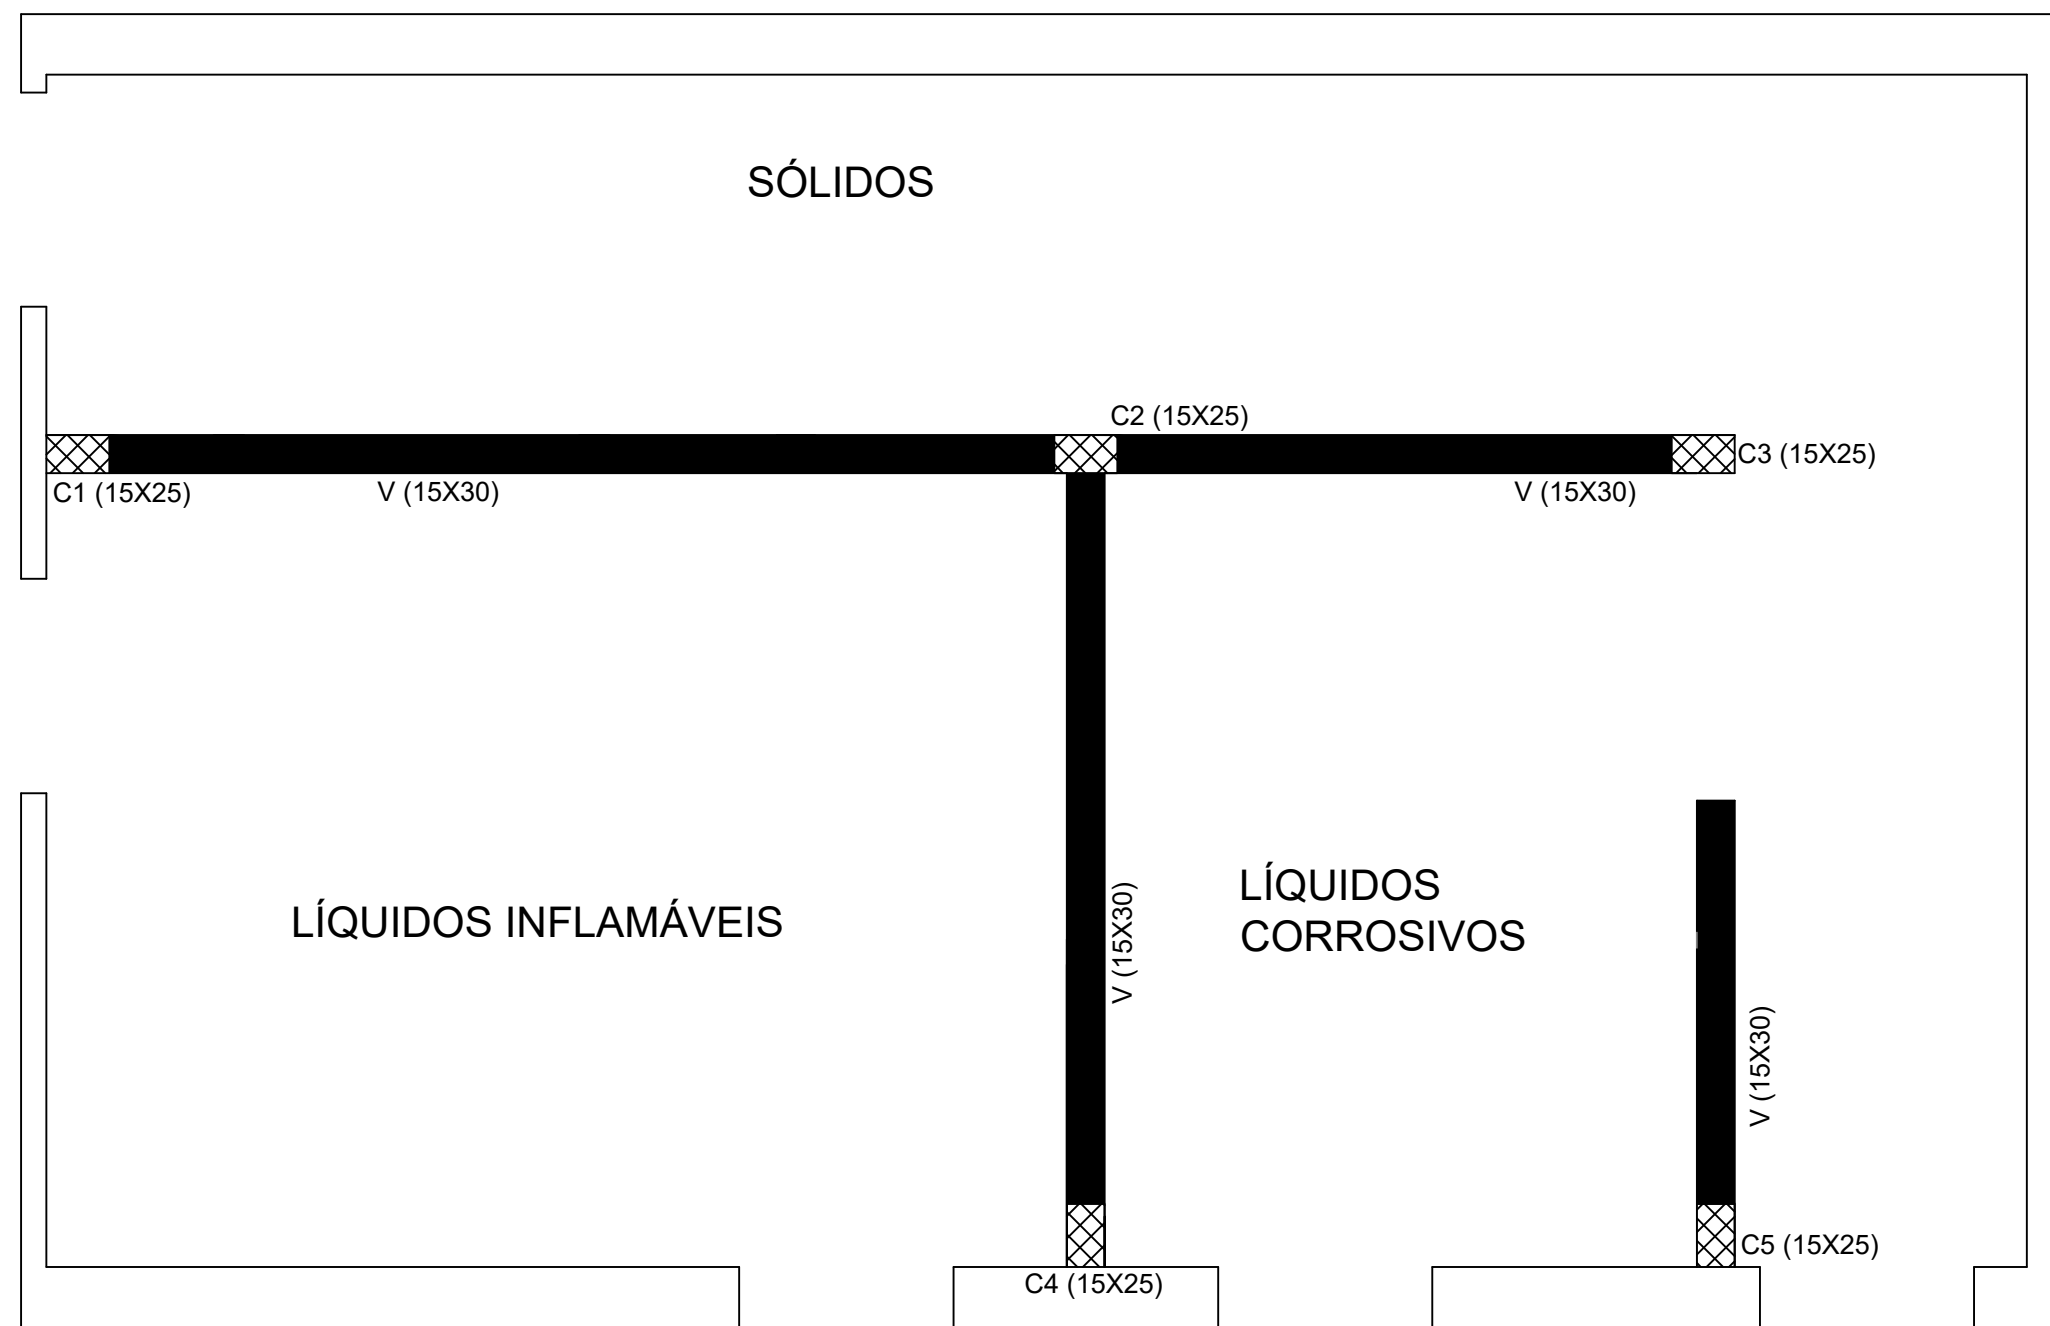

 COLUNAS EM CONCRETO
 VIGA BALDRAME

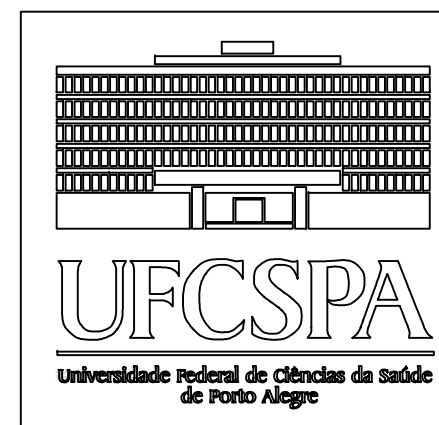

UNIVERSIDADE FEDERAL DE CIÊNCIAS DA SAÚDE DE PORTO ALEGRE	
PROJETO ALMOXARIFADO DE QUÍMICOS	Data: Agosto/2022
Projeto Estrutural - Planta baixa	Escala: 1/30
Projeto revisado por: Eng. Civil Cristiane Bolina da Cunha CREA RS 206924	Prancha A3: 1/2