



Esta condição atende a norma NBR 5665

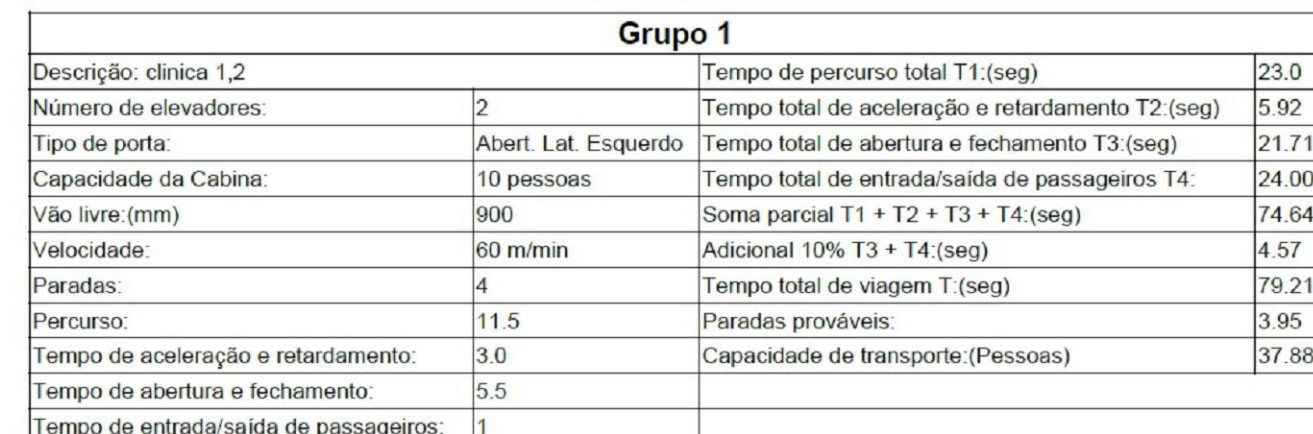

CAIXA DE CORRIDA	CAIXA DE CORRIDA
Largura 1,700m	Largura 1,700m
Profundidade 2,200m	Profundidade 2,200m
Última altura 4,650m	Última altura 4,650m
Piso 1,300m	Piso 1,300m



PORTA DO PAVIMENTO		PORTA DO PAVIMENTO	
Largura Útil	0,900m	Largura Útil	0,900m
Altura (OPM)	2,200m	Altura (OPM)	2,200m
Acabamento	Incr. marco largo	Acabamento	Incr. marco largo


MARCA: THYSSENKRUPP ELEVADORES, ATLAS SCHINDLER, OTIS OU SIMILAR DE MAIOR QUALIDADE.

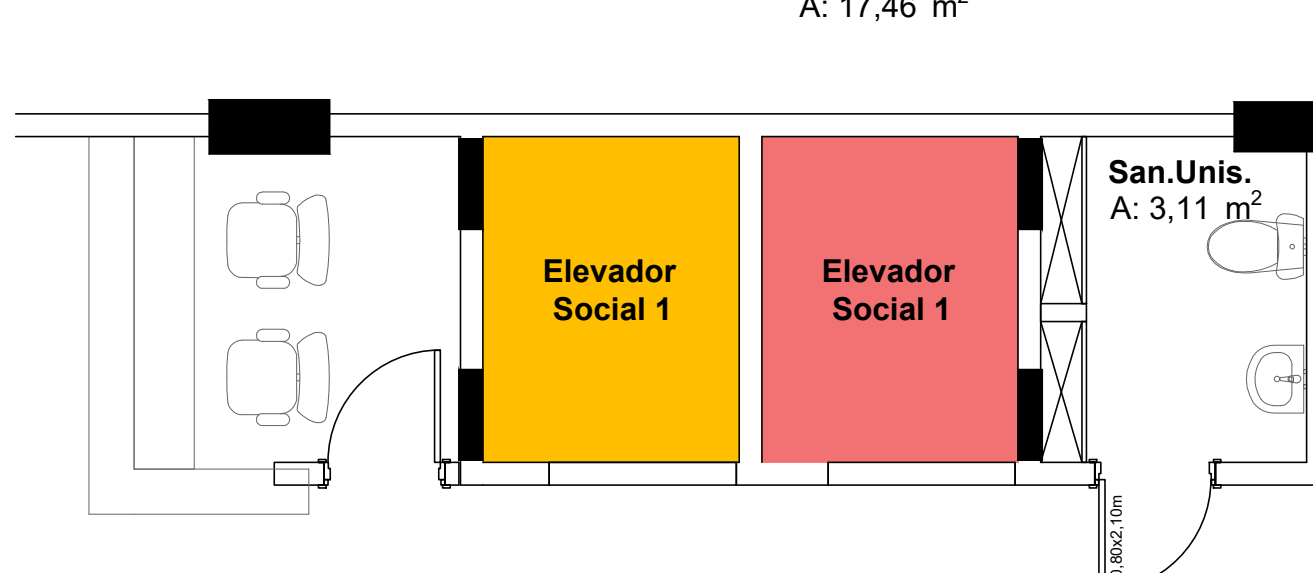


○

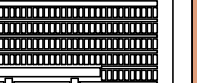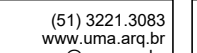


	UNIVERSIDADE FEDERAL DE CIÊNCIAS DA SAÚDE DE PORTO ALEGRE CLÍNICA FAMÍLIA RUA DA CONCEIÇÃO 458 - CENTRO - PORTO ALEGRE
UFSCPA União das Faculdades de Ciências da Saúde de Porto Alegre	PROJETO DE TRANSPORTE VERTICAL PLANTA BAIXA PAVIMENTO TERREO E 2º PAVIMENTO BAIXO
1094 / 1095 (011) 3211-3863 port@ufscpa.org.br ufscpa.org.br	UFSCPA
	ARQ. FÁBIO ANDRÉ ZATTI - CRL 044.948 ARQ. MATEUS FRANCISCO AMORIM DA SILVA - CRL 41.517/12-6
avaliador(a): arquiteto(a):	UFSCPA
avaliador(a):	UFSCPA
avaliador(a):	UFSCPA

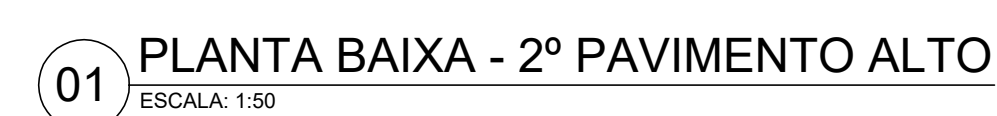

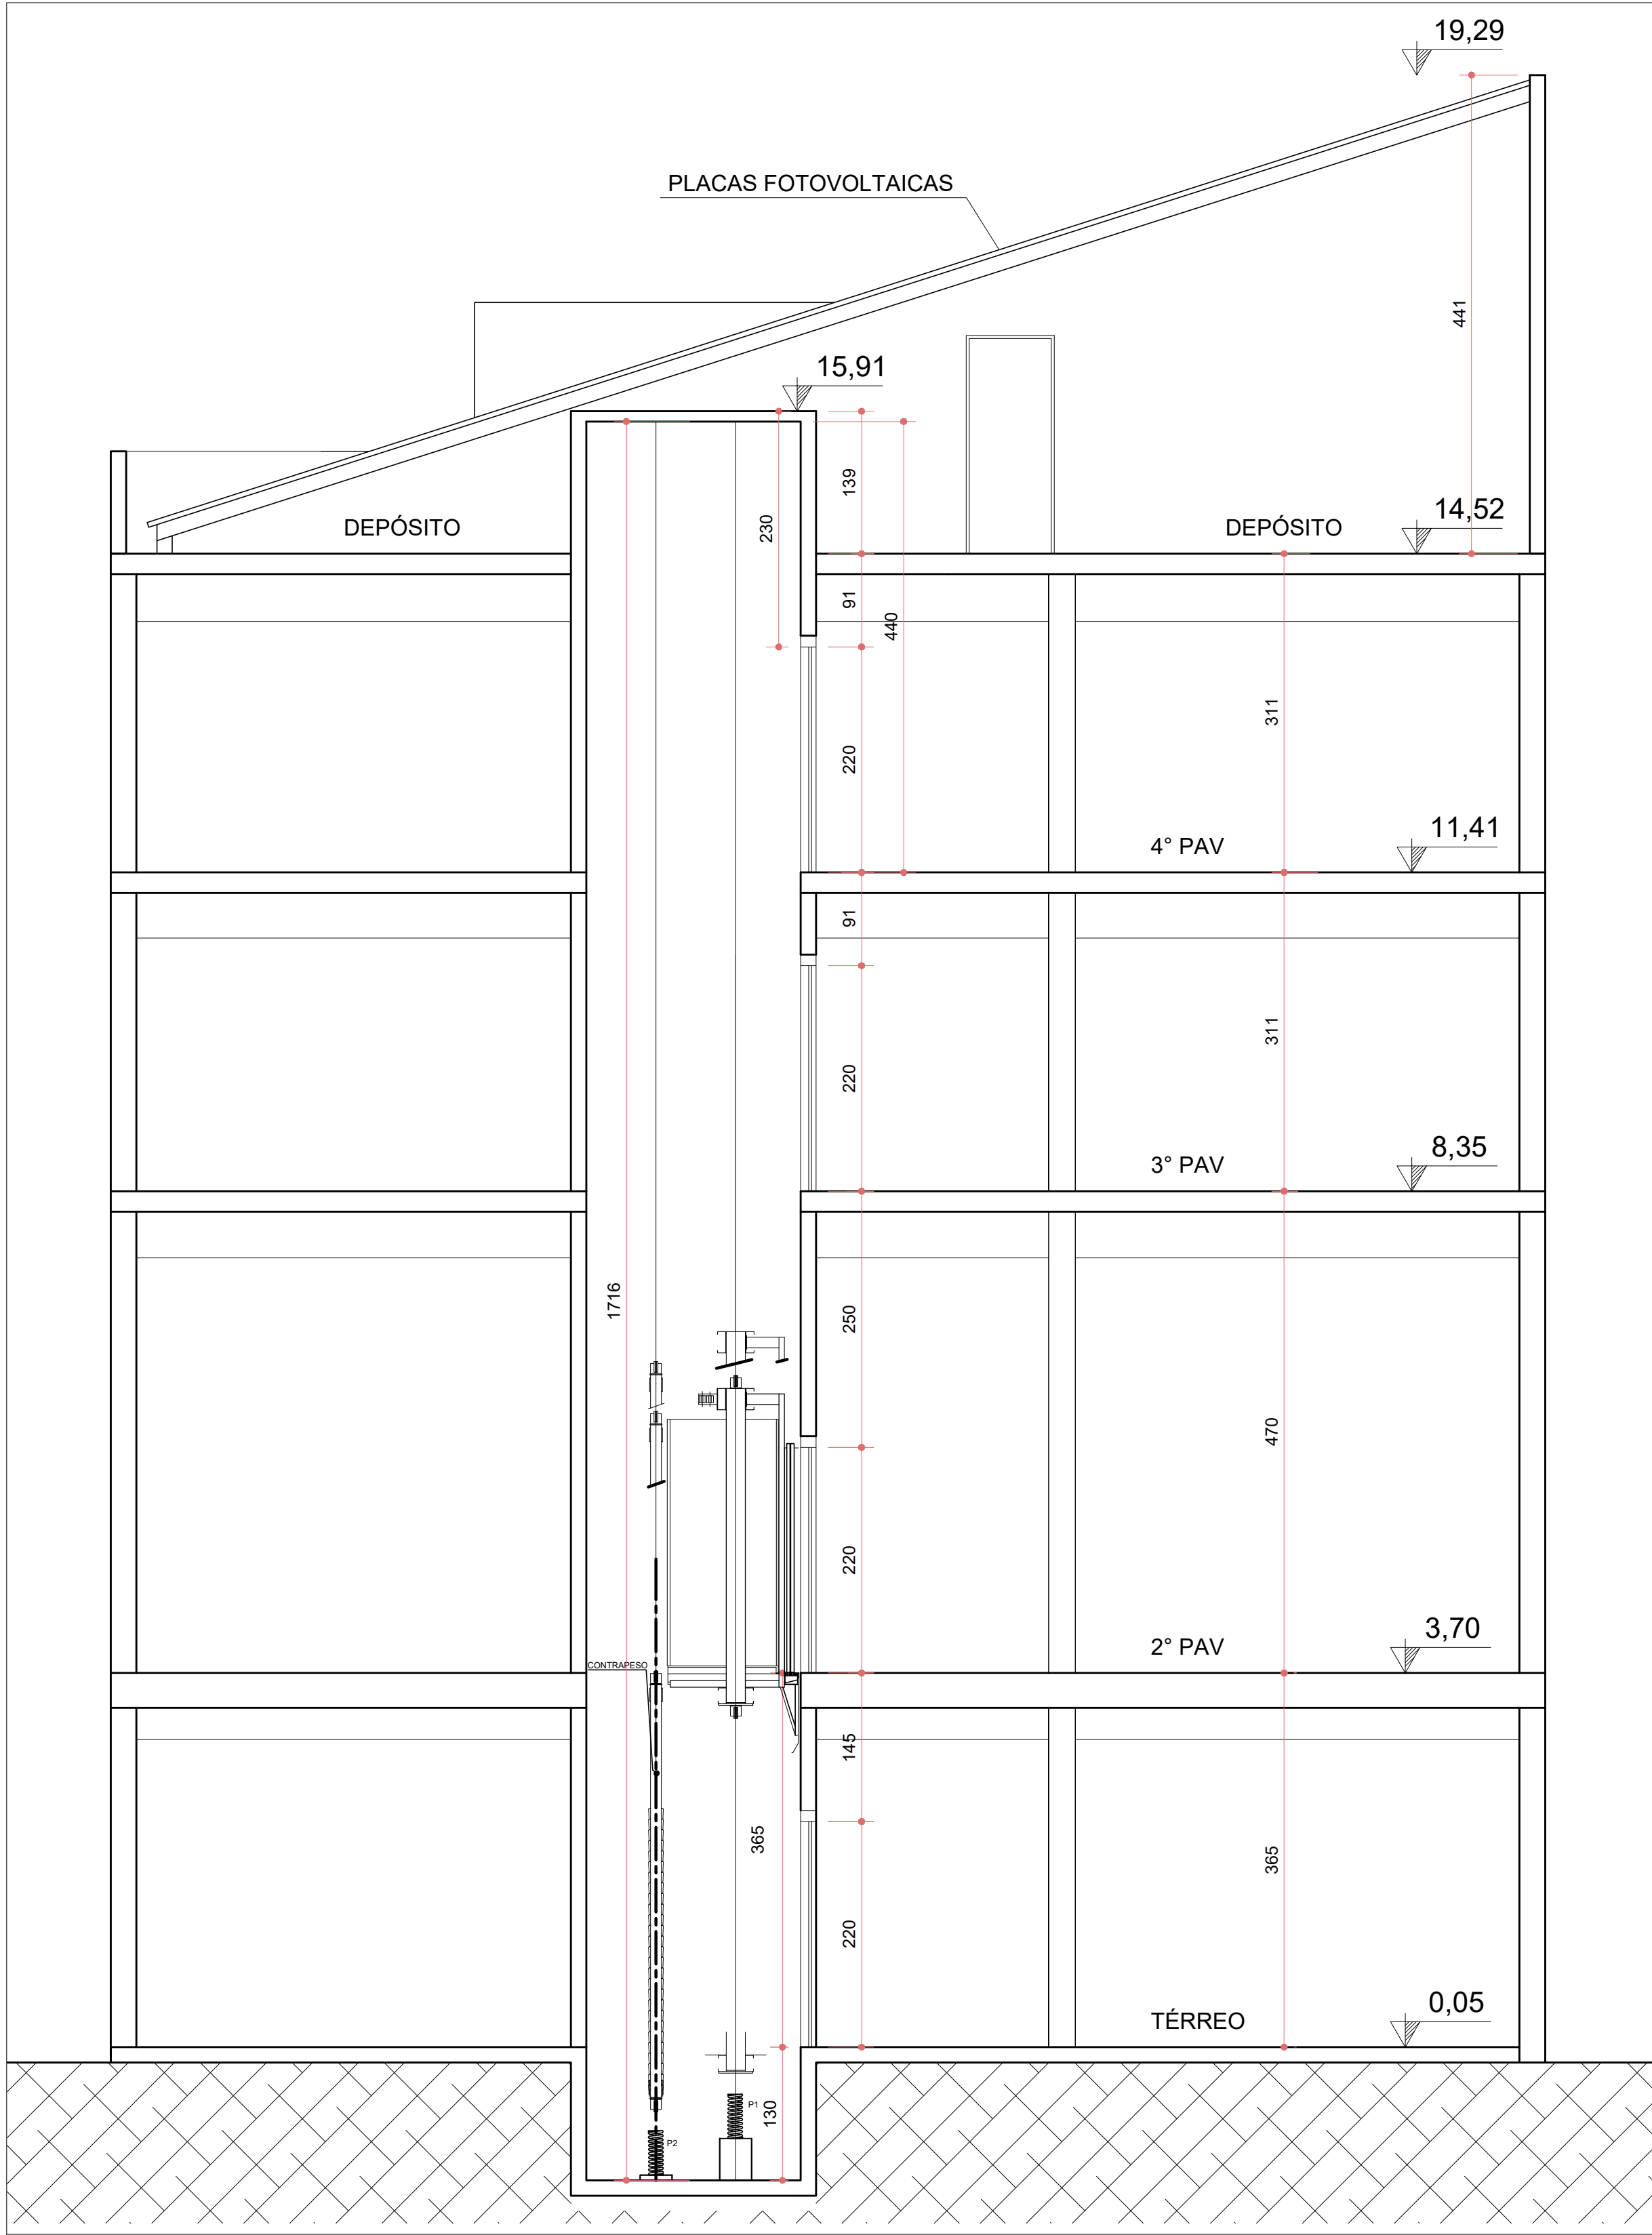

01 CORTE
ESCALA: 1:50

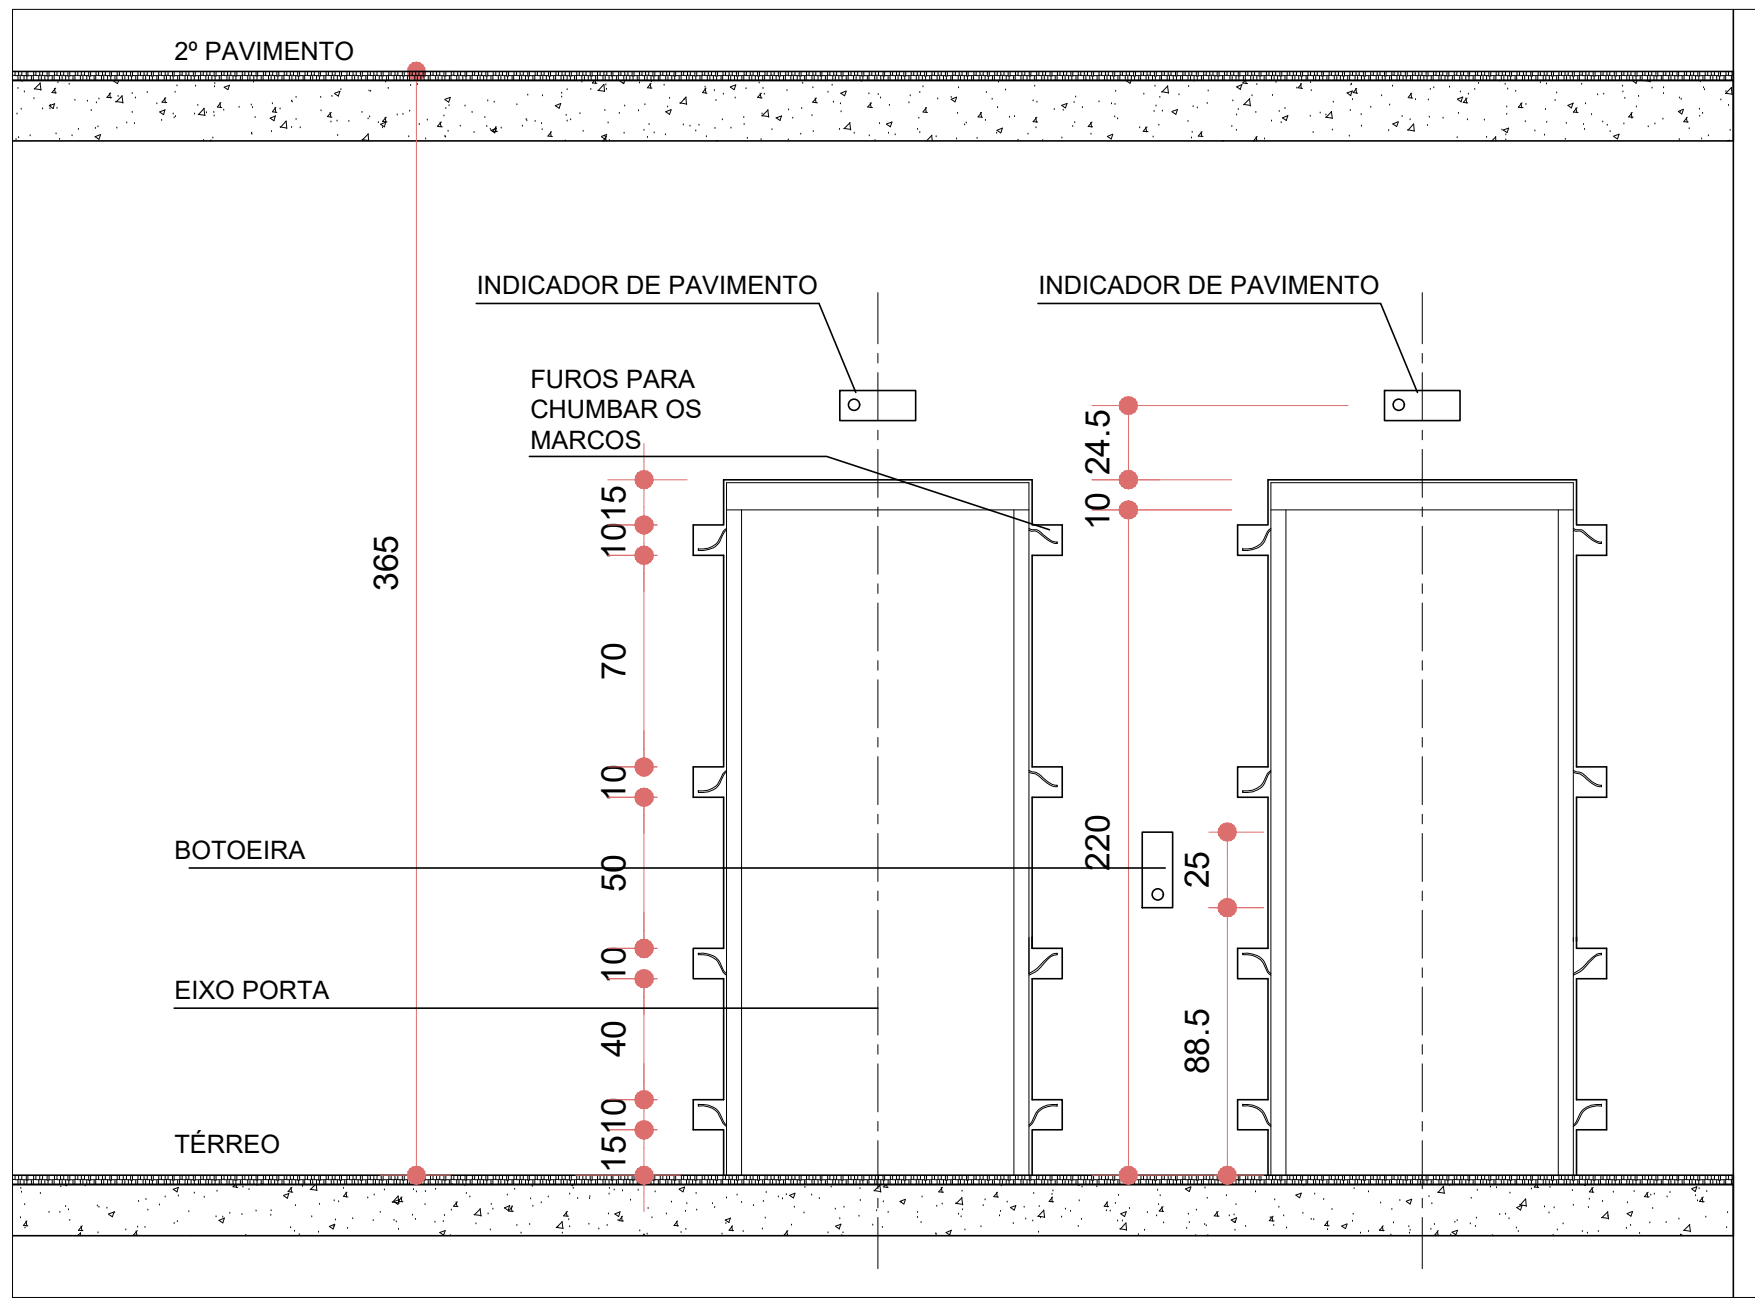

02 VISTA INTERNA
ESCALA: 1:50

Documento assinado digitalmente
FABIO ANDRÉ ZATTI
Data: 04/09/2024 12:46:21 -0300
Verifique em: <https://validar.dl.gov.br>

ATENÇÃO
CONFERIR MEDIDAS
NO LOCAL

NENHUMA CÓPIA DESTA DOCUMENTO SERÁ VÁLIDA PARA EXECUÇÃO SEM A ASSINATURA DO RESPONSÁVEL TÉCNICO			
D	REVISÃO CONFORME PARECER - DETALHE 02	UMA ARQ.	25/06/2024
C	REVISÃO CONFORME PARECER	UMA ARQ.	07/05/2024
B	REVISÃO CONFORME PARECER	UMA ARQ.	08/04/2024
A	EMIÇÃO INICIAL	UMA ARQ.	13/12/2023
REVISÃO	OBSERVAÇÕES	DESENHO	DATA



UNIVERSIDADE FEDERAL DE CIÊNCIAS
DA SAÚDE DE PORTO ALEGRE
CLÍNICA FAMÍLIA
RUA DA CONCEIÇÃO 434 - CENTRO - PORTO ALEGRE

PROJETO DE TRANSPORTE VERTICAL
CORTE E VISTA

fone / fax
homepage
e-mail

(51) 3221-3083
www.uma.arq.br
uma@uma.arq.br

uma
arquitetura

av. da gaucha, 41 - conjunto 401
petropolis - porto alegre - rs, brasil

proprietário	UFCSA	escala INDICADO	20/11/2023
projeto	ARQ. FÁBIO ANDRÉ ZATTI - CAU A32538-4 ARQ. MATEUS FRANCISCO AMBROS DA SILVA - CAU A137112-6	desenho UMA ARQ.	20/11/2023
execução		assinatura UMA ARQ.	20/11/2023

TV04