


LOCALIZAÇÃO - PRÉDIO 1 - SEGUNDO PAVIMENTO

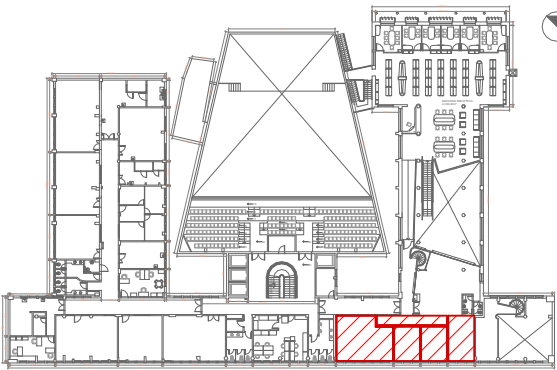

TABELAS

AMBIENTES

| Nome              | Sala | Área (m²) | Perímetro (m) |
|-------------------|------|-----------|---------------|
| Hall              | 216  | 10.70     | 15            |
| Multiuso          | 217  | 13.99     | 18            |
| S. Atendimento    | 218  | 8.04      | 13            |
| S. Atendimento    | 219  | 7.70      | 12            |
| S. Atendimento    | 220  | 7.80      | 12            |
| Coworking         | 221  | 27.12     | 24            |
| S. Administrativa | 222  | 19.33     | 19            |
| Total geral: 7    |      | 94.67     | 112           |

ACABAMENTO DE PAREDE

| Descrição      | Cor Referência    | Referência          | Área      |
|----------------|-------------------|---------------------|-----------|
| Tinta Vermelha | Baia de Corais    | Coral ou semelhante | 9.87 m²   |
| Tinta Branca   | Bala de Coco      | Coral ou semelhante | 255.03 m² |
| Tinta Marrom   | Bege Marfim       | Coral ou semelhante | 51.21 m²  |
| Tinta Azul     | Corrente Oceânica | Coral ou semelhante | 9.35 m²   |
| Tinta Verde    | Goma de Hortelã   | Coral ou semelhante | 18.12 m²  |
| Tinta Lilás    | Lilás Primavera   | Coral ou semelhante | 9.51 m²   |
| Total geral    |                   |                     | 353.08 m² |

ACABAMENTO DE FORRO

| ID          | Descrição                 | Acabamento           | Cor Referência | Referência          | Área     |
|-------------|---------------------------|----------------------|----------------|---------------------|----------|
| 01          | Forro de Gesso com Tabica | Pintura Branca Fosca | Bala de Coco   | Coral ou semelhante | 89.67 m² |
| Total geral |                           |                      |                |                     | 89.67 m² |

MOBILIÁRIOS


| Marca  | Comentários                    |
|--------|--------------------------------|
| C1     | Cadeira de Escritório          |
| C1: 21 |                                |
| C2     | Poltrona                       |
| C2: 5  |                                |
| C3     | <varia>                        |
| C3: 10 |                                |
| C5     | Sofa Dois Lugares L=160cm      |
| C5: 2  |                                |
| M1     | Mesa de escritório - 60x100 cm |
| M1: 20 |                                |
| M2     | Mesa circular d=60cm           |
| M2: 3  |                                |
| M3     | Mesa de escritório - 70x120cm  |
| M3: 1  |                                |
| A1     | Armário Alto Duas Portas       |
| A1: 3  |                                |
| I1     | Impressora Simpress            |
| I1: 2  |                                |
| R1     | Refrigerador Frigobar          |
| R1: 2  |                                |

ACABAMENTO DE PISO


| Tipo        | Descrição                       | Marca                   | Modelo   | Área     | Sala    |
|-------------|---------------------------------|-------------------------|----------|----------|---------|
| 01          | Piso Vinílico em Régua 19x123cm | Vinil Design ou similar | Castanha | 96.84 m² | <varia> |
| 02          | Soleira de Basalto              |                         |          | 0.27 m²  | 216     |
| Total geral |                                 |                         |          | 97.11 m² |         |

NOTAS

- 01 - MEDIDAS EM METROS (m).  
02 - CONFERIR MEDIDAS E ELEVAÇÕES NO LOCAL.  
03 - HAVENDO DIVERGÊNCIAS ENTRE O PROJETO E O LEVANTAMENTO DE CAMPO OU INTERFERÊNCIAS NÃO INDICADAS, A FISCALIZAÇÃO DEVERÁ SER CONSULTADA.  
04 - DEVERÁ A CONTRATADA ANTES DA EXECUÇÃO DOS SERVIÇOS, LEVANTAR AS POSSÍVEIS DÚVIDAS DO PROJETO. TODAS AS MEDIDAS, ELEVAÇÕES, DIMENSÕES E COORDENADAS. DEVERÃO SER VERIFICADAS E CONFIRMADAS NO LOCAL E, HAVENDO DIVERGÊNCIAS, ESCLARECER E DEFINIR COM A FISCALIZAÇÃO.  
05 - A QUANTIDADE TOTAL DE MATERIAL DEVERÁ SER CONFIRMADA PELO EXECUTOR DA OBRA. PARA FINS DE CONTRATAÇÃO DA MESMA, SENDO DE SUA RESPONSABILIDADE A QUANTIDADE FINAL CONTRATADA.  
06 - TODO O MATERIAL UTILIZADO NA CONSTRUÇÃO E MONTAGEM DEVE SER DE BOA QUALIDADE E PADRÃO. HAVENDO DIFICULDADE EM AQUISIÇÃO DOS MESMOS, A CONTRATANTE DEVERÁ SER CONSULTADA ANTES DA COMPRA.  
07 - ANTES DA APLICAÇÃO OU INSTALAÇÃO DOS ACABAMENTOS A EMPRESA CONTRATADA DEVERÁ APRESENTAR AMOSTRAS PARA VALIDAÇÃO E POSTERIOR COMPRA.  
08 - TODOS OS MATERIAIS DEVERÃO SER ESTOCADOS EM LOCAL ADEQUADO DENTRO DO CANTEIRO DE OBRA DE FORMA A MANTER A ORGANIZAÇÃO E INTEGRIDADE DOS MESMOS.  
09 - A CONTRATADA DEVERÁ MANTER LIMPO E ORGANIZADO O CANTEIRO DE OBRA, SENDO ORGANIZADO O FLUXO DE MATERIAS PARA AS CORRESPONDENTES ATIVIDADES, EVITANDO ACÚMULOS DE CALÇAS, SUJIDADES E MATERIAIS NÃO NECESSÁRIOS À ATIVIDADE. CUIDANDO PARA O ATENDIMENTO DA NR 18.  
10 - OBSERVAR A NECESSIDADE DE ISOLAMENTO ACÚSTICO NAS SALAS. PARA ISSO DEVERÁ SER CUIDADO A PRESENÇA DE FRESTAS, SOBREPOSIÇÃO DE CAIXAS DE LUZ E ELETRODUTOS. ASSIM SERÁ UTILIZADO ESPUMAS EXPANSIVAS EM FRESTAS, FITA DE BANCA ACÚSTICA NAS INTERLIGAÇÕES ENTRE PAREDES E PAINÉIS E DEVERÁ SER RESPEITADO A ESPECIFICAÇÃO NO MEMORIAL DESCRITIVO PARA OS PAINÉIS E PAREDES.  
11 - VERIFICAR ANTES DA EXECUÇÃO AS ESPECIFICAÇÕES DO MEMORIAL DESCRITIVO.

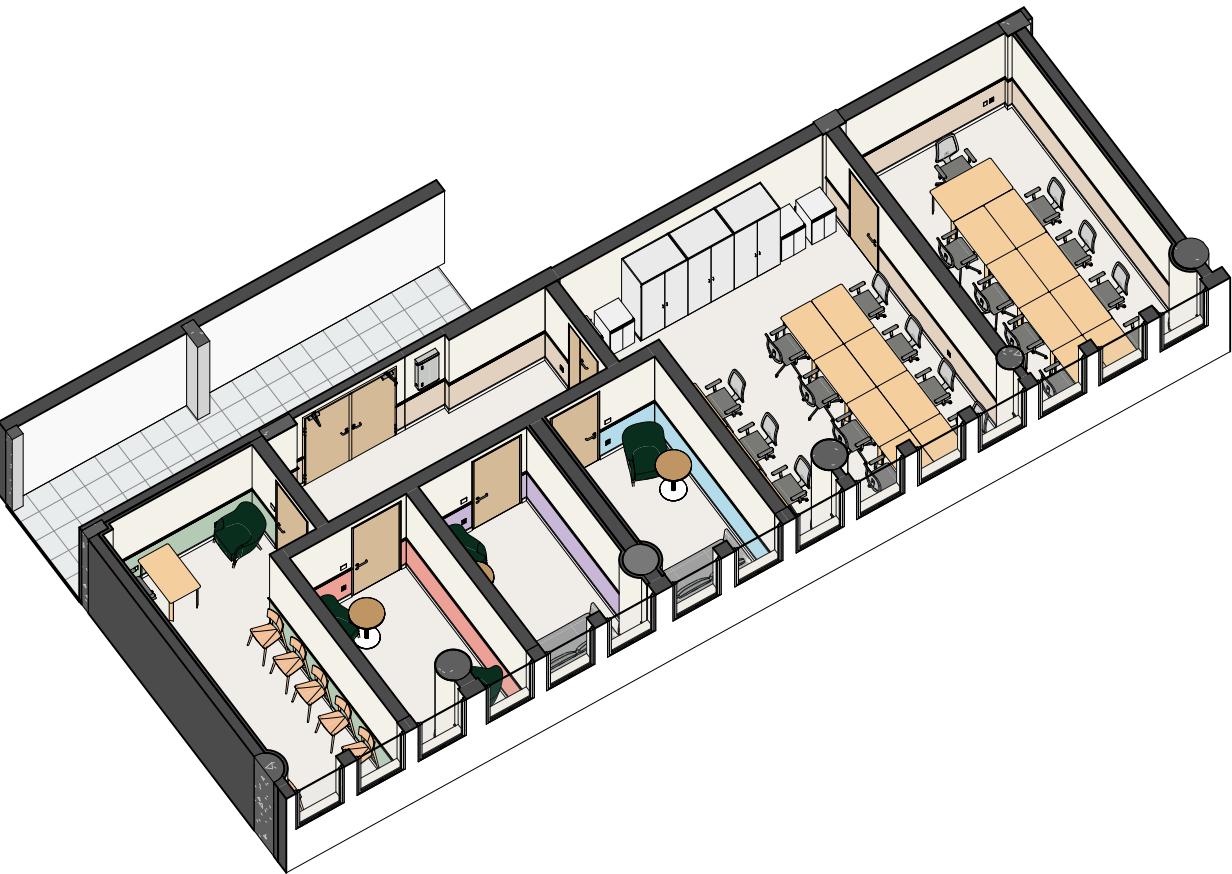

1 ISOMÉTRICA ESCOPO PROJETO

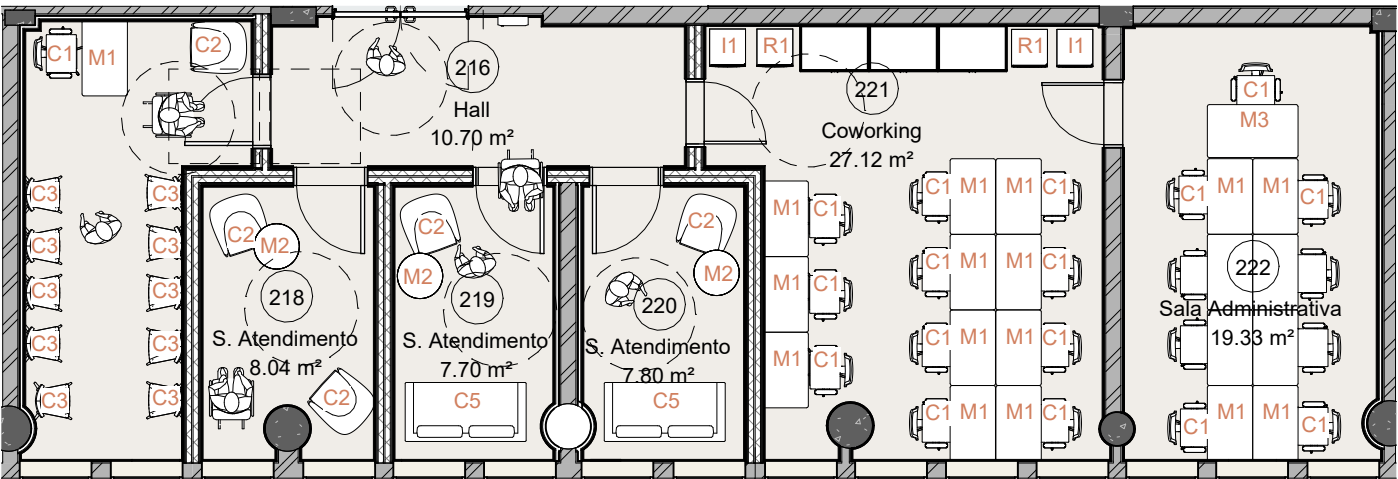

2 PLANTA BAIXA NAP NID

1 : 100

| Número | Descrição       | Data       |
|--------|-----------------|------------|
| 01     | Emissão inicial | 20/01/2026 |
|        |                 |            |
|        |                 |            |
**Universidade Federal de Ciências da Saúde de Porto Alegre**

Localização da obra:

R. Sarmento Leite, 245 - predio 1 - 2º andar

Sector:

Diretoria de Obras e Manutenções

|                 |  |                               |                        |
|-----------------|--|-------------------------------|------------------------|
| Título:         |  | Espaço PRAE                   |                        |
| Conteúdo:       |  | ARQ - Apresentação do Projeto |                        |
| Projeto:        |  | Projeto Arquitetônico         | 01/24                  |
| Data:           |  | 27/05/2026                    |                        |
| Desenhadas por: |  | HTT                           | Revisão: 01 - aprovado |
| Verificado por: |  | PVB                           | Escala: Como indicado  |

## TABELA A DEMOLIR

## PISO A DEMOLIR

| Descrição    | Área     | Sala       | Comentários |
|--------------|----------|------------|-------------|
| Piso de taco | 28.89 m² | 216        |             |
| Piso de taco | 10.04 m² | 216        | h=16cm      |
| Piso de taco | 15.80 m² | 217        |             |
| Piso de taco | 14.80 m² | 218        |             |
| Piso de taco | 19.89 m² | 219        |             |
| Piso de taco | 10.28 m² | Circulação |             |

## PAREDE A DEMOLIR

| Descrição   | Volume  | saala        |
|-------------|---------|--------------|
| Alvenaria   | 4.44 m³ | Circulação   |
| Alvenaria   | 1.04 m³ | Sala de Aula |
| Alvenaria   | 0.60 m³ | Sala de Aula |
| Alvenaria   | 0.14 m³ | Sala de Aula |
| Alvenaria   | 1.10 m³ | NAP          |
| Alvenaria   | 1.56 m³ | NAP          |
| Alvenaria   | 0.78 m³ | NAP          |
| Total geral | 9.65 m³ |              |

## PORTA A DEMOLIR

| ID             | Descrição               | Largura | Altura   | Sala |
|----------------|-------------------------|---------|----------|------|
| P6             | Porta Madeira Existente | 90.0 cm | 210.0 cm |      |
| P3             | Metálica                | 90.0 cm | 210.0 cm |      |
| P1             | Madeira com visor       | 80.0 cm | 210.0 cm | 216  |
| P1             | Madeira com visor       | 80.0 cm | 210.0 cm | 217  |
| P1             | Madeira com visor       | 80.0 cm | 210.0 cm | 218  |
| Total geral: 5 |                         |         |          |      |

## RODAPÉ A DEMOLIR

| Descrição      | Comprimento | Sala     |
|----------------|-------------|----------|
| Rodapé Madeira | 14.4 m      |          |
| Rodapé Madeira | 30.2 m      | 216      |
| Rodapé Madeira | 14.8 m      | 217      |
| Rodapé Madeira | 29.3 m      | 218      |
| Rodapé Madeira | 33.8 m      | 219      |
| Rodapé Madeira | 40.0 m      | Corredor |

## TABELA A CONSTRUIR

## PISO A CONSTRUIR

| Descrição                       | Referência              | Modelo   | Área     | Sala |
|---------------------------------|-------------------------|----------|----------|------|
| Piso Vinílico em Régua 19x123cm | Vinil Design ou similar | Castanha | 10.70 m² | 216  |
| Piso Vinílico em Régua 19x123cm | Vinil Design ou similar | Castanha | 14.72 m² | 217  |
| Piso Vinílico em Régua 19x123cm | Vinil Design ou similar | Castanha | 8.26 m²  | 218  |
| Piso Vinílico em Régua 19x123cm | Vinil Design ou similar | Castanha | 7.92 m²  | 219  |
| Piso Vinílico em Régua 19x123cm | Vinil Design ou similar | Castanha | 8.01 m²  | 220  |
| Piso Vinílico em Régua 19x123cm | Vinil Design ou similar | Castanha | 27.36 m² | 221  |
| Piso Vinílico em Régua 19x123cm | Vinil Design ou similar | Castanha | 19.87 m² | 222  |
| Soleira de Basalto              |                         |          | 0.27 m²  | 216  |
| Total geral                     |                         |          | 97.11 m² |      |

## PAREDE A CONSTRUIR

| Descrição             | Comprimento | Área     | Volume   | Sala |
|-----------------------|-------------|----------|----------|------|
| Alvenaria             | 2.2 m       | 3.88 m²  | 0.58 m³  | 216  |
| Alvenaria             |             |          | 0.00 m³  | 216  |
| Alvenaria             | 1.2 m       | 0.25 m²  | 0.06 m³  | 217  |
| Alvenaria             | 1.3 m       | 0.25 m²  | 0.06 m³  | 219  |
| Alvenaria             | 1.3 m       | 0.25 m²  | 0.06 m³  | 222  |
| Alvenaria             |             | 1.26 m²  | 0.32 m³  | 222  |
| Alvenaria             |             | 1.26 m²  | 0.32 m³  | 222  |
| Alvenaria             |             | 1.89 m²  | 0.38 m³  |      |
| Alvenaria: 8          | 5.9 m       |          | 1.78 m³  |      |
| Drywall Dupla         | 3.9 m       | 12.83 m² | 3.08 m³  | 218  |
| Drywall Dupla         | 3.9 m       | 13.68 m² | 3.28 m³  | 218  |
| Drywall Dupla         | 7.4 m       | 19.04 m² | 4.29 m³  | 216  |
| Drywall Dupla         | 2.1 m       | 4.73 m²  | 0.94 m³  | 216  |
| Drywall Dupla         | 2.2 m       | 4.96 m²  | 1.16 m³  | 216  |
| Drywall Dupla         | 3.9 m       | 13.68 m² | 3.28 m³  | 219  |
| Drywall Dupla: 6      | 23.4 m      |          | 16.03 m³ |      |
| Isolante acústico     | 3.0 m       | 10.67 m² | 0.61 m³  | 219  |
| Isolante acústico     | 0.9 m       | 2.91 m²  | 0.15 m³  | 219  |
| Isolante acústico     | 0.2 m       | 0.55 m²  | 0.03 m³  | 219  |
| Isolante acústico     | 3.0 m       | 10.27 m² | 0.59 m³  | 220  |
| Isolante acústico     | 0.2 m       | 0.54 m²  | 0.03 m³  | 220  |
| Isolante acústico     | 0.9 m       | 2.87 m²  | 0.15 m³  | 220  |
| Isolante acústico     | 0.5 m       | 1.43 m²  | 0.07 m³  | 217  |
| Isolante acústico     | 0.3 m       | 1.43 m²  | 0.07 m³  | 217  |
| Isolante acústico     | 5.0 m       | 17.68 m² | 1.01 m³  | 217  |
| Isolante acústico     | 0.2 m       | 0.70 m²  | 0.04 m³  | 217  |
| Isolante acústico     | 0.1 m       | 0.43 m²  | 0.02 m³  | 217  |
| Isolante acústico     | 3.0 m       | 9.79 m²  | 0.56 m³  | 217  |
| Isolante acústico     | 4.9 m       | 16.89 m² | 0.97 m³  |      |
| Isolante acústico     | 0.9 m       | 3.19 m²  | 0.17 m³  |      |
| Isolante acústico: 14 | 23.1 m      |          | 4.47 m³  |      |
| Total geral           | 52.4 m      |          | 22.28 m³ |      |

## PORTA A CONSTRUIR

| ID | Descrição                                   | Largura  | Altura   | Sala |
|----|---------------------------------------------|----------|----------|------|
| P4 | Porta dupla de madeira sem visor            | 180.0 cm | 212.0 cm | 216  |
| P5 | Porta simples acústica de madeira sem visor | 98.0 cm  | 214.0 cm | 220  |
| P5 | Porta simples acústica de madeira sem visor | 98.0 cm  | 214.0 cm | 219  |
| P5 | Porta simples acústica de madeira sem visor | 98.0 cm  | 214.0 cm | 218  |
| P5 | Porta simples acústica de madeira sem visor | 98.0 cm  | 214.0 cm | 217  |
| P6 | Porta simples madeira com visor             | 90.0 cm  | 210.0 cm | 221  |
| P6 | Porta simples madeira com visor             | 90.0 cm  | 210.0 cm | 220  |

## RODAPÉ E RODAMEIO A CONSTRUIR


| Descrição                    | Comprimento | Sala    |
|------------------------------|-------------|---------|
| Rodameio Polietireno 6cm     | 133.1 m     | <varia> |
| Rodameio Polietireno 6cm: 16 | 133.1 m     |         |
| Rodapé Polietireno 10cm      | 149.3 m     | <varia> |
| Rodapé Polietireno 10cm: 21  | 149.3 m     |         |
| Total geral                  | 282.4 m     |         |

## FORRO A CONSTRUIR

| Descrição                 | Área     | Sala | Comentários |
|---------------------------|----------|------|-------------|
| Forro de Gesso com Tabica | 10.08 m² | 216  |             |
| Forro de Gesso com Tabica | 0.16 m²  | 216  | Alçapão     |
| Forro de Gesso com Tabica | 0.16 m²  | 216  | Alçapão     |
| Forro de Gesso com Tabica | 13.10 m² | 217  |             |
| Forro de Gesso com Tabica | 7.25 m²  | 218  |             |
| Forro de Gesso com Tabica | 0.16 m²  | 218  | Alçapão     |
| Forro de Gesso com Tabica | 6.94 m²  | 219  |             |
| Forro de Gesso com Tabica | 0.16 m²  | 219  | Alçapão     |
| Forro de Gesso com Tabica | 6.98 m²  | 220  |             |
| Forro de Gesso com Tabica | 0.16 m²  | 220  | Alçapão     |
| Forro de Gesso com Tabica | 25.58 m² | 221  |             |
| Forro de Gesso com Tabica | 0.16 m²  | 221  | Alçapão     |
| Forro de Gesso com Tabica | 0.16 m²  | 221  | Alçapão     |
| Forro de Gesso com Tabica | 18.12 m² | 222  |             |
| Forro de Gesso com Tabica | 0.16 m²  | 222  | Alçapão     |
| Forro de Gesso com Tabica | 0.16 m²  | 222  | Alçapão     |
| Total geral               | 89.51 m² |      |             |

## AR CONDICIONADO A CONSTRUIR

| ID    | Descrição              | Voltagem | Comentários                            |
|-------|------------------------|----------|----------------------------------------|
| AC 04 | Ar-condicionado 29kbtu | 220V     | Manter                                 |
| AC 06 | Ar-condicionado 29kbtu | 220V     | 9000 Btu                               |
| A02   | Ar-condicionado 29kbtu | 220V     | Remover e Reaproveitar Ar-condicionado |
| A03   | Ar-condicionado 29kbtu | 220V     | Remover e Reaproveitar Ar-condicionado |
| AC 01 | Ar-condicionado 29kbtu | 220V     | Remover e Reaproveitar Ar-condicionado |
| AC 05 | Ar-condicionado 29kbtu | 220V     | 9000 Btu                               |

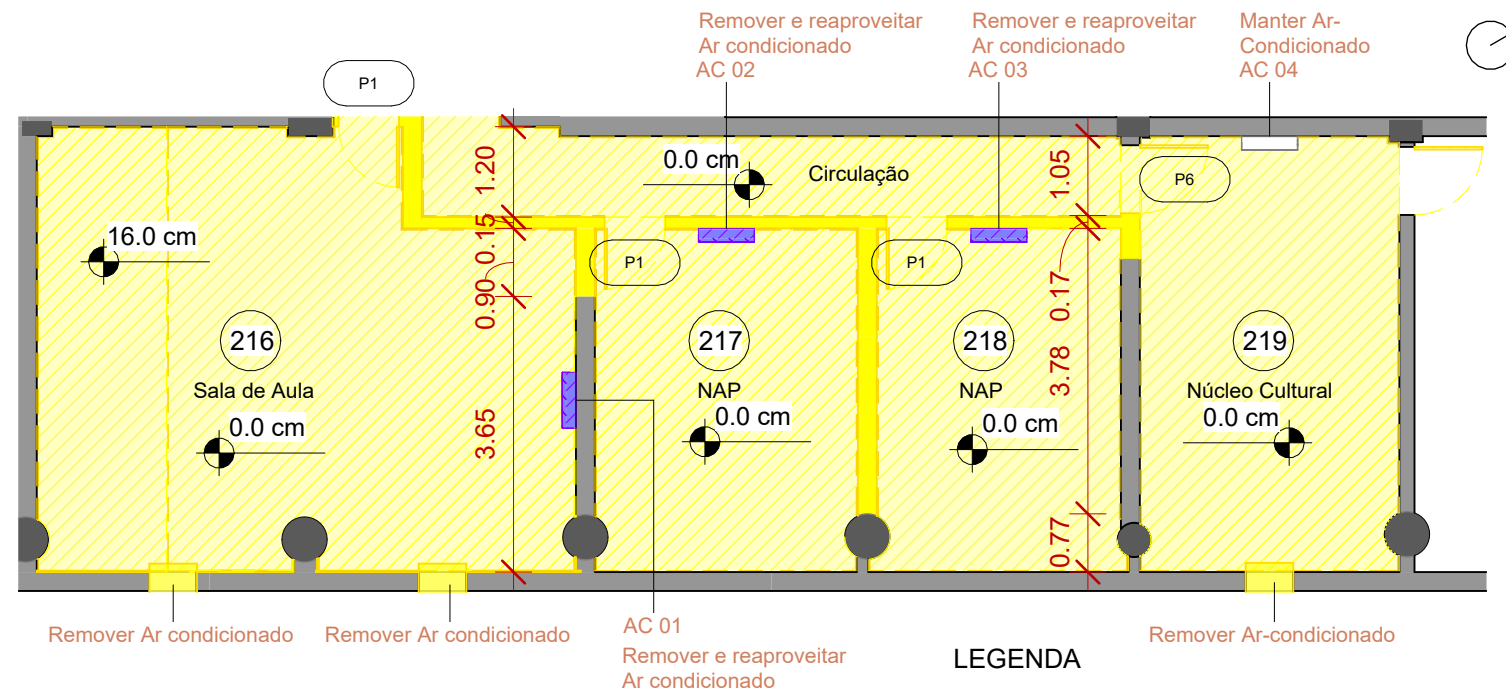


## 1 PLANTA DEMOLIR

1 : 100

## LEGENDA

|             |                            |
|-------------|----------------------------|
| À CONSTRUIR | REMOÇÃO E REAPROVEITAMENTO |
| À DEMOLIR   |                            |

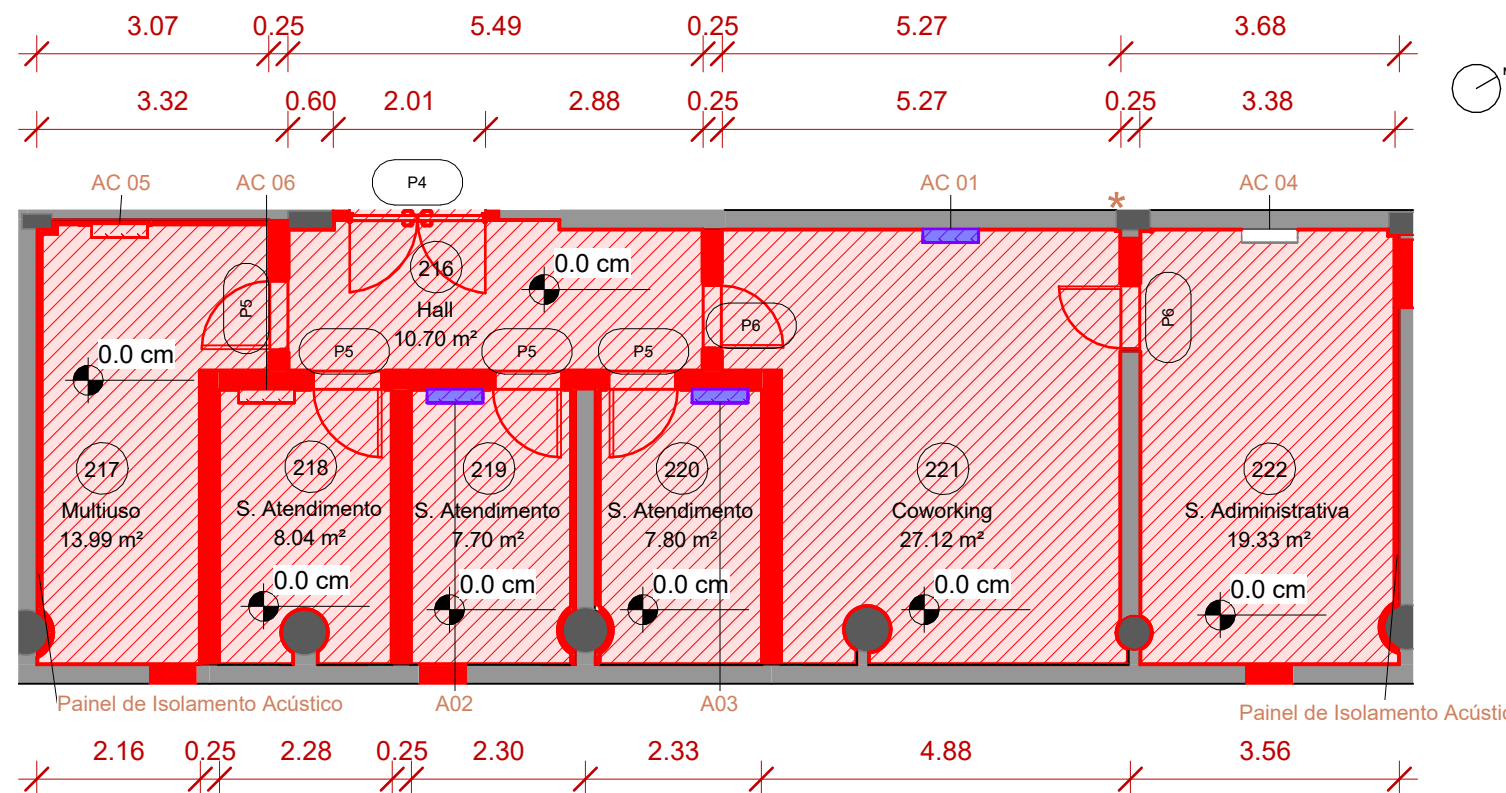

## 2 PLANTA CONSTRUIR

1 : 100

\* Tubo de Queda de drenagem dos ar-condicionados

## LEGENDA

|             |                            |
|-------------|----------------------------|
| À CONSTRUIR | REMOÇÃO E REAPROVEITAMENTO |
| À DEMOLIR   |                            |

| Número | Descrição       | Data       |
|--------|-----------------|------------|
| 01     | Emissão inicial | 07/11/2025 |
|        |                 |            |
|        |                 |            |
## Universidade Federal de Ciências da Saúde de Porto Alegre

Localização da obra:

R. Sarmento Leite, 245 - predio 1 - 2º andar

Setor:

Diretoria de Obras e Manutenções



Título:

Espaço PRAE

Conteúdo: ARQ - Planta de demolir e construir

Projeto: Projeto Arquitetônico

Data: 27/05/2026

Desenhadas por: HTT


Verificado por: PVB

Revisão: 01 - aprovado

Escala: Como indicado

02/24

07/07/2026 13:53:42

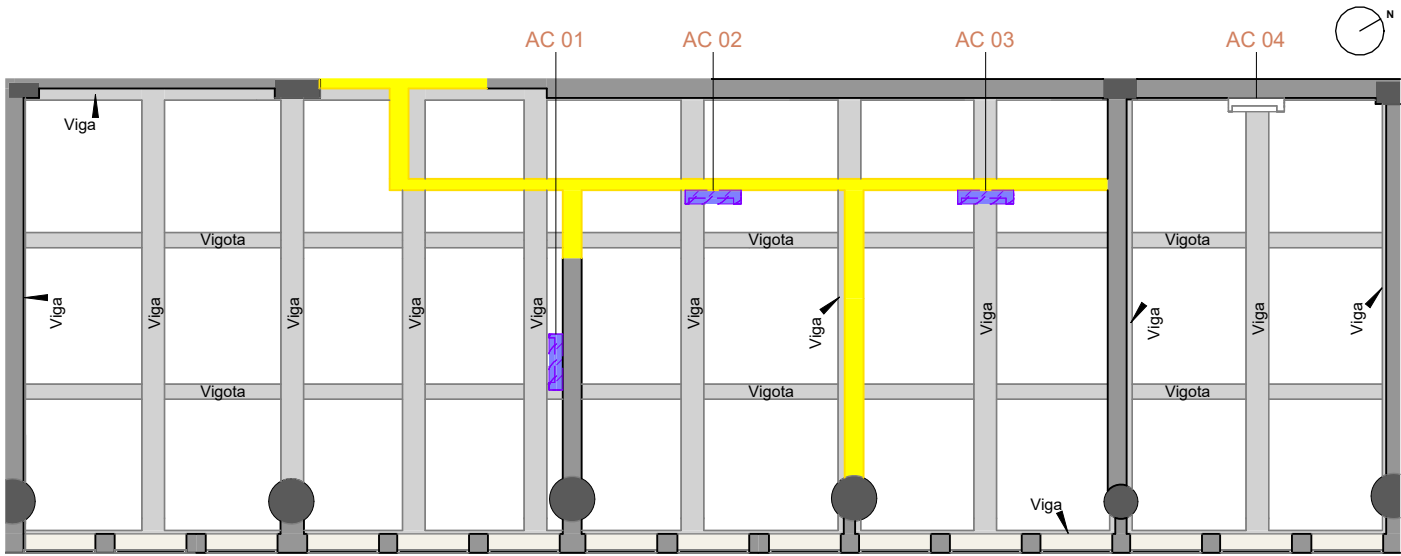

1 PLANTA FORRO A DEMOLIR  
1 : 100

LEGENDA

À CONSTRUIR

À DEMOLIR

REMOÇÃO E REAPROVEITAMENTO

PAREDE A DEMOLIR

| Descrição   | Volume  | saala        |
|-------------|---------|--------------|
| Alvenaria   | 4.44 m³ | Circulação   |
| Alvenaria   | 1.04 m³ | Sala de Aula |
| Alvenaria   | 0.60 m³ | Sala de Aula |
| Alvenaria   | 0.14 m³ | Sala de Aula |
| Alvenaria   | 1.10 m³ | NAP          |
| Alvenaria   | 1.56 m³ | NAP          |
| Alvenaria   | 0.78 m³ | NAP          |
| Total geral | 9.65 m³ |              |

AR-CONDICIONADO A REMOVER

| ID    | Descrição              | Voltagem | Comentários                            |
|-------|------------------------|----------|----------------------------------------|
| AC 01 | Ar-condicionado 29kbtu | 220V     | Remover e Reaproveitar Ar-condicionado |
| AC 02 | Ar-condicionado 29kbtu | 220V     | Remover e Reaproveitar Ar-condicionado |
| AC 03 | Ar-condicionado 29kbtu | 220V     | Remover e Reaproveitar Ar-condicionado |

TABELA A CONSTRUIR

FORRO A CONSTRUIR

| Descrição                 | Área     | Sala | Comentários |
|---------------------------|----------|------|-------------|
| Forro de Gesso com Tabica | 10.08 m² | 216  |             |
| Forro de Gesso com Tabica | 0.16 m²  | 216  | Alçapão     |
| Forro de Gesso com Tabica | 0.16 m²  | 216  | Alçapão     |
| Forro de Gesso com Tabica | 13.10 m² | 217  |             |
| Forro de Gesso com Tabica | 7.25 m²  | 218  |             |
| Forro de Gesso com Tabica | 0.16 m²  | 218  | Alçapão     |
| Forro de Gesso com Tabica | 6.94 m²  | 219  |             |
| Forro de Gesso com Tabica | 0.16 m²  | 219  | Alçapão     |
| Forro de Gesso com Tabica | 6.98 m²  | 220  |             |
| Forro de Gesso com Tabica | 0.16 m²  | 220  | Alçapão     |
| Forro de Gesso com Tabica | 25.58 m² | 221  |             |
| Forro de Gesso com Tabica | 0.16 m²  | 221  | Alçapão     |
| Forro de Gesso com Tabica | 0.16 m²  | 221  | Alçapão     |
| Forro de Gesso com Tabica | 18.12 m² | 222  |             |
| Forro de Gesso com Tabica | 0.16 m²  | 222  | Alçapão     |
| Forro de Gesso com Tabica | 0.16 m²  | 222  | Alçapão     |
| Total geral               | 89.51 m² |      |             |

TABICA A CONSTRUIR


| Descrição       | Comprimento | Sala |
|-----------------|-------------|------|
| Tabica          | 29.3 m      |      |
| Tabica          | 14.3 m      | 216  |
| Tabica          | 15.2 m      | 217  |
| Tabica          | 9.2 m       | 218  |
| Tabica          | 9.1 m       | 219  |
| Tabica          | 9.1 m       | 220  |
| Tabica          | 30.9 m      | 221  |
| Total geral: 10 | 117.1 m     |      |

AR-CONDICIONADO A CONSTRUIR

| ID    | Descrição              | Voltagem | Comentários                            |
|-------|------------------------|----------|----------------------------------------|
| AC 04 | Ar-condicionado 29kbtu | 220V     | Manter                                 |
| AC 06 | Ar-condicionado 29kbtu | 220V     | 9000 Btu                               |
| A02   | Ar-condicionado 29kbtu | 220V     | Remover e Reaproveitar Ar-condicionado |
| A03   | Ar-condicionado 29kbtu | 220V     | Remover e Reaproveitar Ar-condicionado |
| AC 01 | Ar-condicionado 29kbtu | 220V     | Remover e Reaproveitar Ar-condicionado |
| AC 05 | Ar-condicionado 29kbtu | 220V     | 9000 Btu                               |

CORTINEIRA A CONSTRUIR

| Descrição           | Comprimento | Volume  | Sala | Altura desconectada |
|---------------------|-------------|---------|------|---------------------|
| Cortineira de Gesso | 2.2 m       | 0.01 m³ | 217  | 0.8 m               |
| Cortineira de Gesso | 1.0 m       | 0.01 m³ | 218  | 0.7 m               |
| Cortineira de Gesso | 1.1 m       | 0.01 m³ | 218  | 0.7 m               |
| Cortineira de Gesso | 2.2 m       | 0.01 m³ | 219  | 0.8 m               |
| Cortineira de Gesso | 2.3 m       | 0.01 m³ | 220  | 0.8 m               |
| Cortineira de Gesso | 1.1 m       | 0.01 m³ | 221  | 0.8 m               |
| Cortineira de Gesso | 3.3 m       | 0.02 m³ | 221  | 0.8 m               |
| Cortineira de Gesso | 3.4 m       | 0.02 m³ | 222  | 0.8 m               |
| Total geral         | 16.5 m      | 0.11 m³ |      | 6.1 m               |

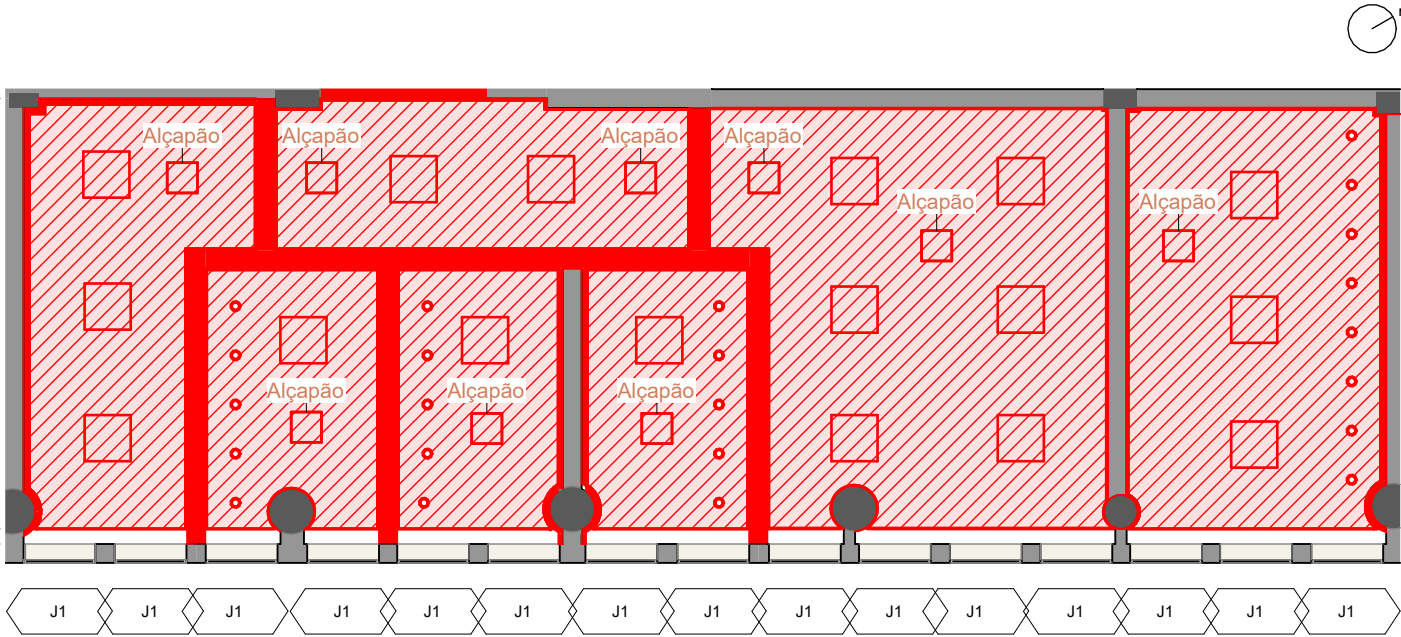

2 PLANTA FORRO A CONSTRUIR  
1 : 100

LEGENDA

À CONSTRUIR

À DEMOLIR

REMOÇÃO E REAPROVEITAMENTO

| Número | Descrição | Data |
|--------|-----------|------|
|        |           |      |
|        |           |      |
Universidade Federal de Ciências da Saúde de Porto Alegre

Localização da obra:  
R. Sarmento Leite, 245 - predio 1 - 2º andar

Setor:  
Diretoria de Obras e Manutenções

Titulo:  
Espaço PRAE

Conteudo:  
ARQ - Planta de forro de demolir e construir

Projeto:  
Projeto Arquitetônico

Data:  
27/05/2026

Desenhadas por:  
HTT


Verificado por:  
PVB

03/24

Revisão:  
01 - aprovado

Escala:  
Como indicado

LOCALIZAÇÃO - ESPAÇO PRAE

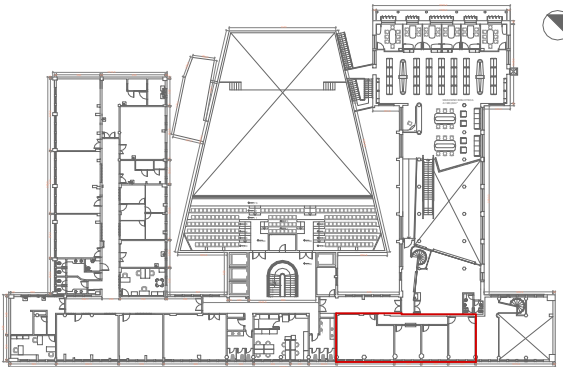

TABELAS

TABELA DE AMBIENTES

| Nome              | Sala | Área (m²) | Perímetro (m) |
|-------------------|------|-----------|---------------|
| Hall              | 216  | 10.70     | 15            |
| Multiuso          | 217  | 13.99     | 18            |
| S. Atendimento    | 218  | 8.04      | 13            |
| S. Atendimento    | 219  | 7.70      | 12            |
| S. Atendimento    | 220  | 7.80      | 12            |
| Coworking         | 221  | 27.12     | 24            |
| S. Administrativa | 222  | 19.33     | 19            |
| Total geral: 7    |      | 94.67     | 112           |

TABELA DE PORTAS

| ID | Descrição                                   | Largura  | Altura   | Situação | Sala |
|----|---------------------------------------------|----------|----------|----------|------|
| P4 | Porta dupla de madeira sem visor            | 180.0 cm | 212.0 cm | Reforma  | 216  |
| P5 | Porta simples acústica de madeira sem visor | 98.0 cm  | 214.0 cm | Reforma  | 220  |
| P5 | Porta simples acústica de madeira sem visor | 98.0 cm  | 214.0 cm | Reforma  | 219  |
| P5 | Porta simples acústica de madeira sem visor | 98.0 cm  | 214.0 cm | Reforma  | 218  |
| P5 | Porta simples acústica de madeira sem visor | 98.0 cm  | 214.0 cm | Reforma  | 217  |
| P6 | Porta simples madeira com visor             | 90.0 cm  | 210.0 cm | Reforma  | 221  |
| P6 | Porta simples madeira com visor             | 90.0 cm  | 210.0 cm | Reforma  | 220  |

TABELA DE FORRO

| Tipo        | Descrição                 | Área     | Sala    |
|-------------|---------------------------|----------|---------|
| 01          | Forro de Gesso com Tabica | 89.51 m² | <varia> |
| Total geral |                           | 89.51 m² |         |

TABELA DE JANELAS


| ID              | Descrição                          | Largura | Altura   | Peitoril | Situação  |
|-----------------|------------------------------------|---------|----------|----------|-----------|
| J1              | Janela Maxin Air com bandeira fixa | 95.0 cm | 168.00cm | 115.0 cm | Existente |
| Total geral: 15 |                                    |         |          |          |           |

TABELA DE PISO


| Tipo        | Descrição                       | Marca                   | Modelo   | Área     | Sala    |
|-------------|---------------------------------|-------------------------|----------|----------|---------|
| 01          | Piso Vinílico em Régua 19x123cm | Vinil Design ou similar | Castanha | 96.84 m² | <varia> |
| 02          | Soleira de Basalto              |                         |          | 0.27 m²  | 216     |
| Total geral |                                 |                         |          | 97.11 m² |         |

NOTAS

- 01 - MEDIDAS EM METROS (m).  
02 - CONFERIR MEDIDAS E ELEVAÇÕES NO LOCAL.  
03 - HAVENDO DIVERGÊNCIAS ENTRE O PROJETO E O LEVANTAMENTO DE CAMPO OU INTERFERÊNCIAS NÃO INDICADAS, A FISCALIZAÇÃO DEVERÁ SER CONSULTADA.  
04- DEVERÁ A CONTRATADA ANTES DA EXECUÇÃO DOS SERVIÇOS, LEVANTAR AS POSSÍVEIS DÚVIDAS DO PROJETO. TODAS AS MEDIDAS, ELEVAÇÕES, DIMENSÕES E COORDENADAS. DEVERÃO SER VERIFICADAS E CONFIRMADAS NO LOCAL E, HAVENDO DIVERGÊNCIAS, ESCLARECER E DEFINIR COM A FISCALIZAÇÃO.  
05 - A QUANTIDADE TOTAL DE MATERIAL DEVERÁ SER CONFIRMADA PELO EXECUTOR DA OBRA. PARA FINS DE CONTRATAÇÃO DA MESMA, SENDO DE SUA RESPONSABILIDADE A QUANTIDADE FINAL CONTRATADA.  
06 - TODO O MATERIAL UTILIZADO NA CONSTRUÇÃO E MONTAGEM DEVE SER DE BOA QUALIDADE E PADRÃO. HAVENDO DIFICULDADE EM AQUISIÇÃO DOS MESMOS, A CONTRATANTE DEVERÁ SER CONSULTADA ANTES DA COMPRA.

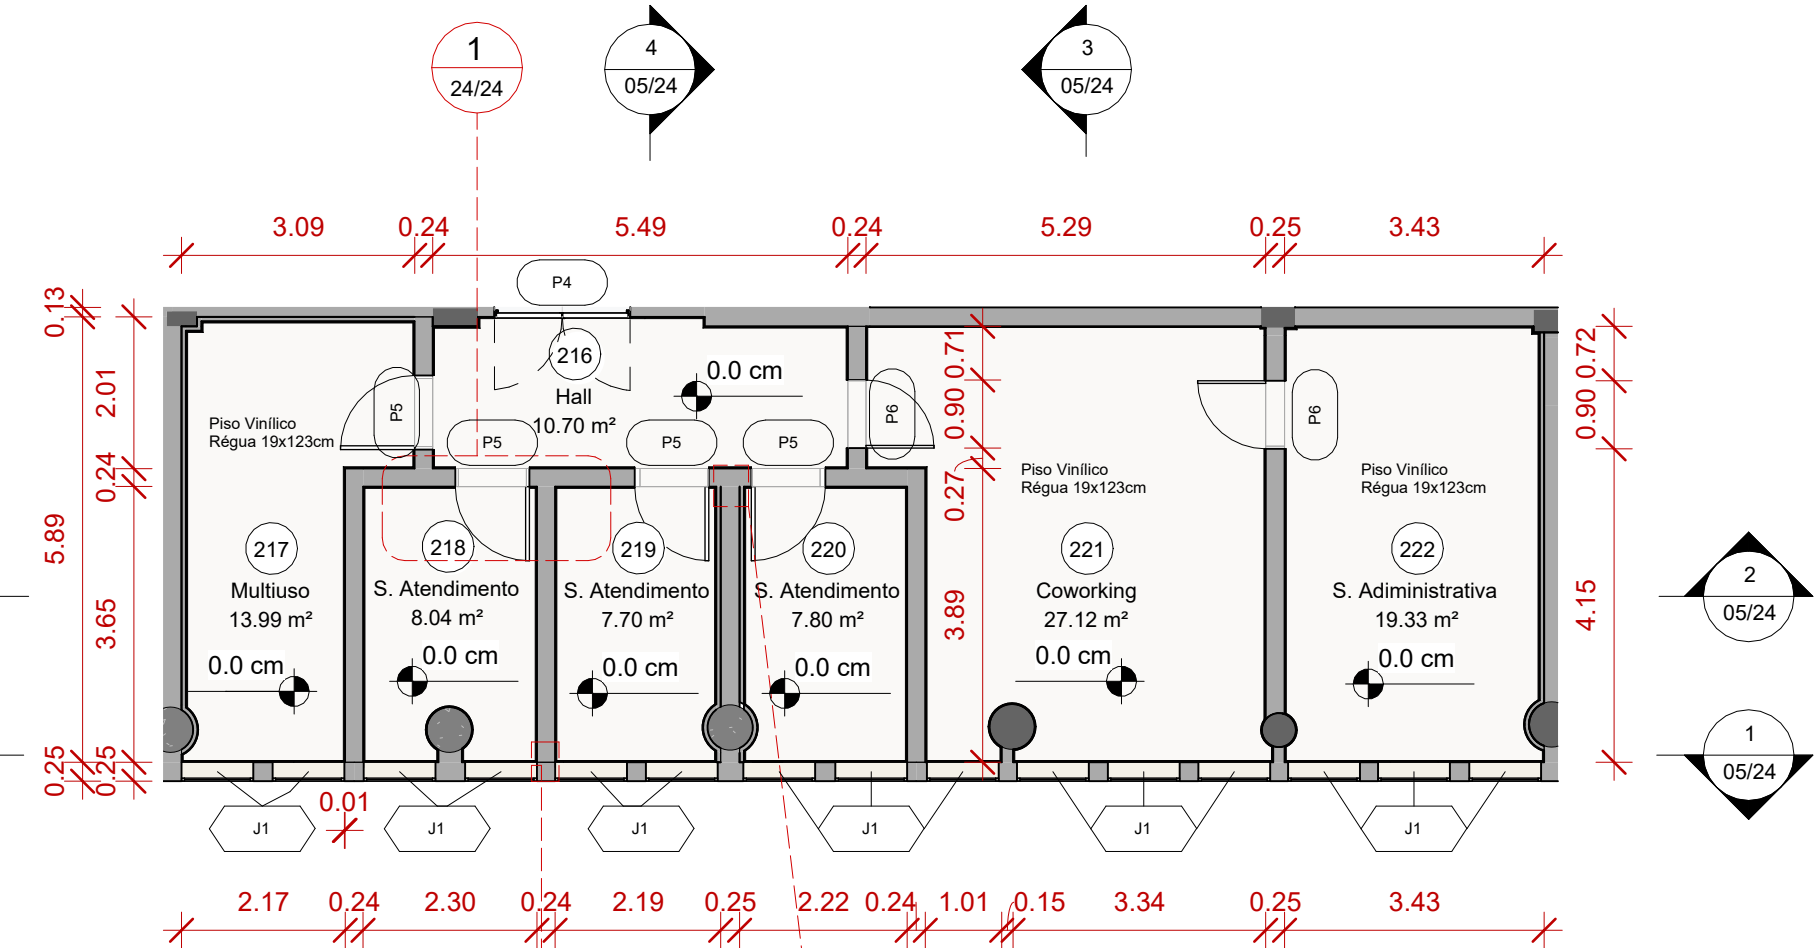

1 PLANTA ESPAÇO PRAE  
1 : 100

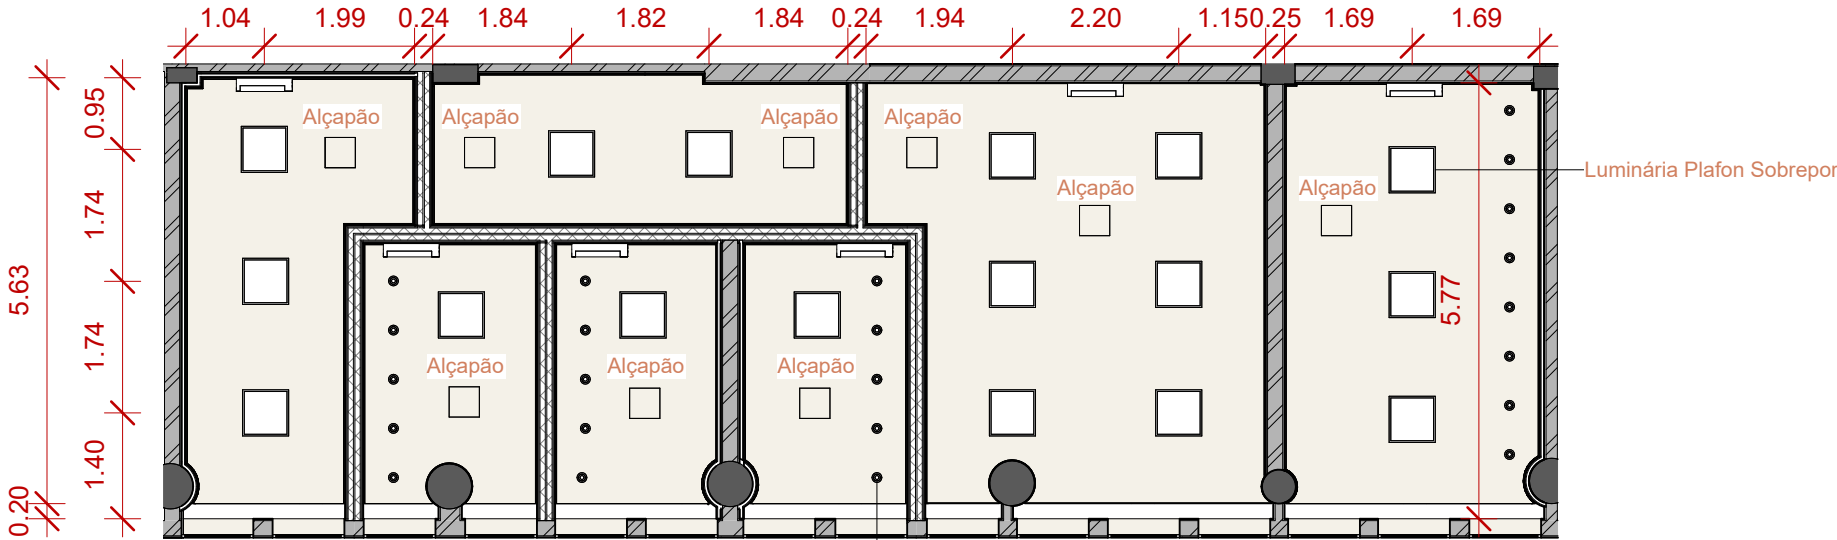

2 PLANTA FORRO ESPAÇO PRAE  
1 : 100

| Número | Descrição | Data |
|--------|-----------|------|
|        |           |      |
|        |           |      |
|        |           |      |
|        |           |      |
|        |           |      |

**Universidade Federal de Ciências da Saúde de Porto Alegre**

Localização da obra:


R. Sarmento Leite, 245 - predio 1 - 2º andar

Setor:


Diretoria de Obras e Manutenções

|                 |  |                       |                        |
|-----------------|--|-----------------------|------------------------|
| Título:         |  | Espaço PRAE           |                        |
| Conteúdo:       |  | ARQ - Plantas Escopo  |                        |
| Projeto:        |  | Projeto Arquitetônico |                        |
| Data:           |  | 27/05/2026            |                        |
| Desenhadas por: |  | HTT                   | Revisão: 01 - aprovado |
| Verificado por: |  | PVB                   | Escala: Como indicado  |


LOCALIZAÇÃO - ESPAÇO PRAE

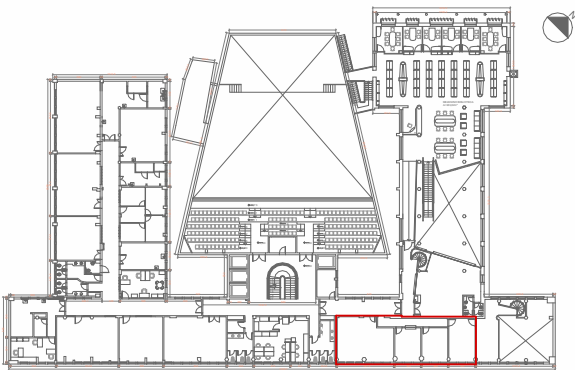


ISOMÉTRICAS

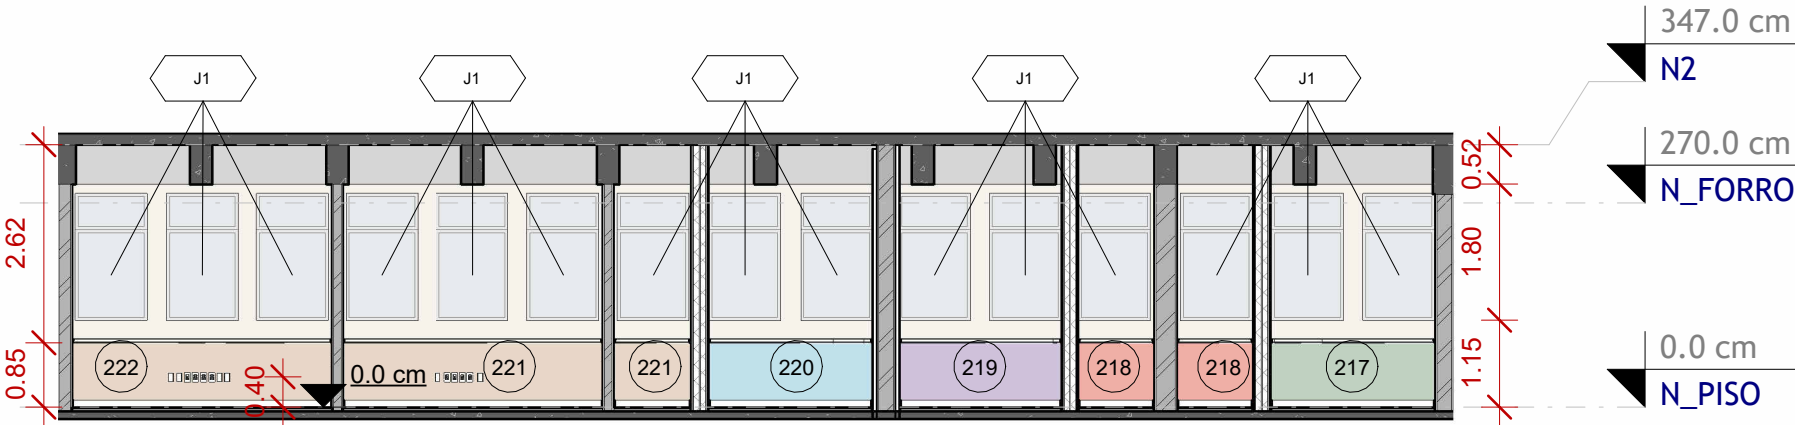


1 CORTE 01  
1 : 100

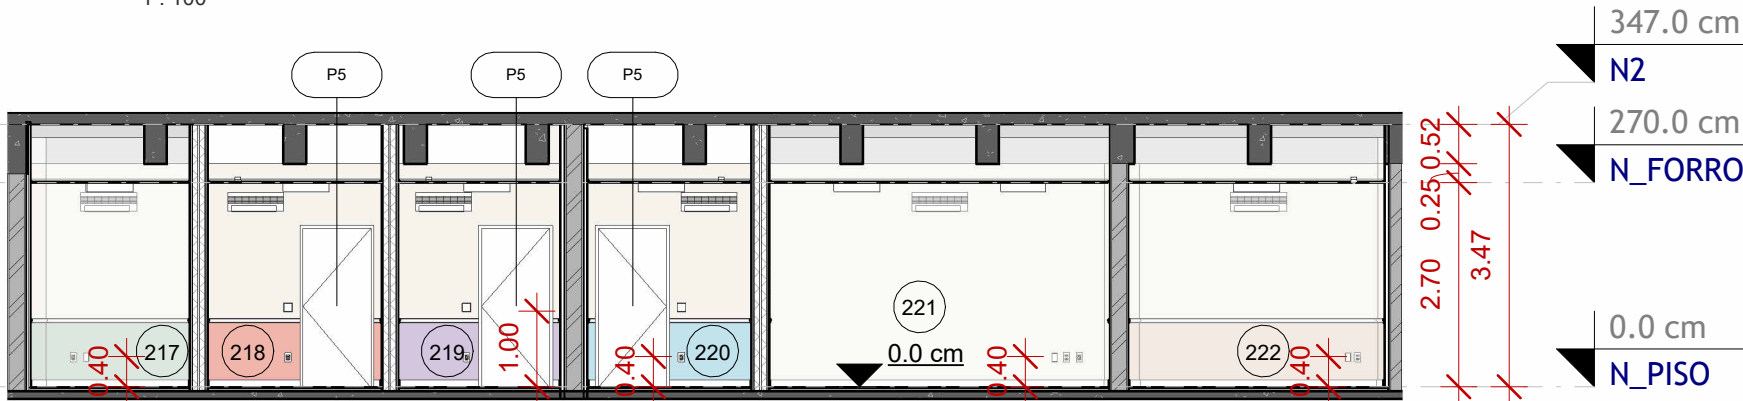

2 CORTE 02  
1 : 100

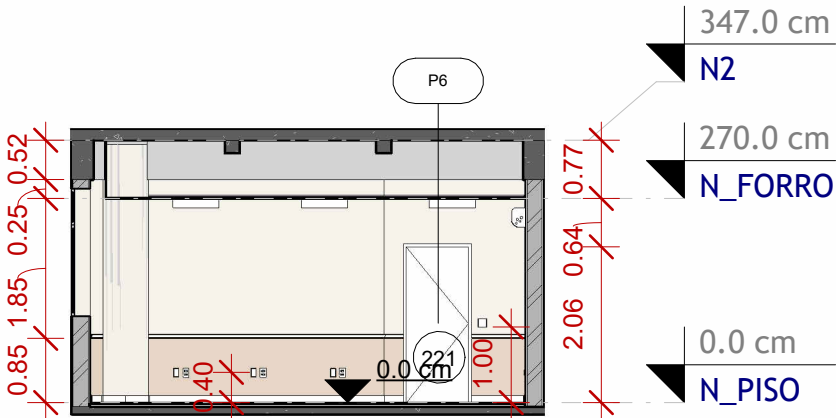

3 CORTE 03  
1 : 100

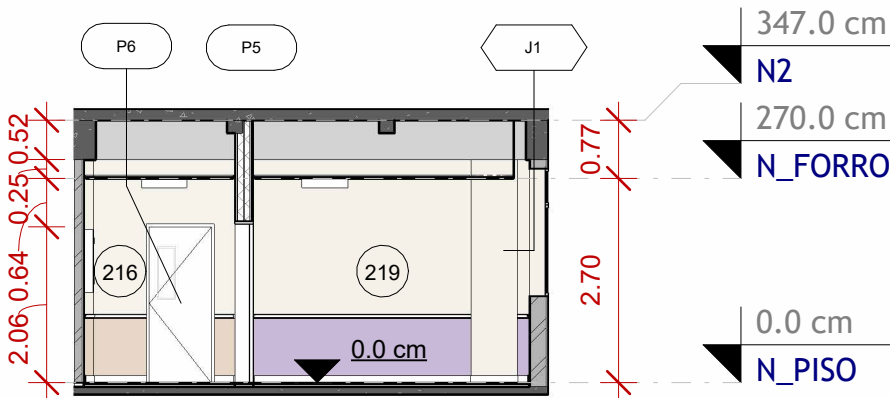

4 CORTE 04  
1 : 100

| Número | Descrição | Data |
|--------|-----------|------|
|        |           |      |
|        |           |      |
|        |           |      |
|        |           |      |
|        |           |      |

**Universidade Federal de Ciências da Saúde de Porto Alegre**


Localização da obra:

R. Sarmento Leite, 245 - predio 1 - 2º andar


Sector:

Diretoria de Obras e Manutenções


|                              |                       |                        |
|------------------------------|-----------------------|------------------------|
| Título: Espaço PRAE          |                       |                        |
| Conteúdo: ARQ - Corte Escopo |                       |                        |
| Projeto:                     | Projeto Arquitetônico | 05/24                  |
| Data:                        | 27/05/2026            |                        |
| Desenhadas por:              | HTT                   | Revisão: 01 - aprovado |
| Verificado por:              | PVB                   | Escala: Como indicado  |

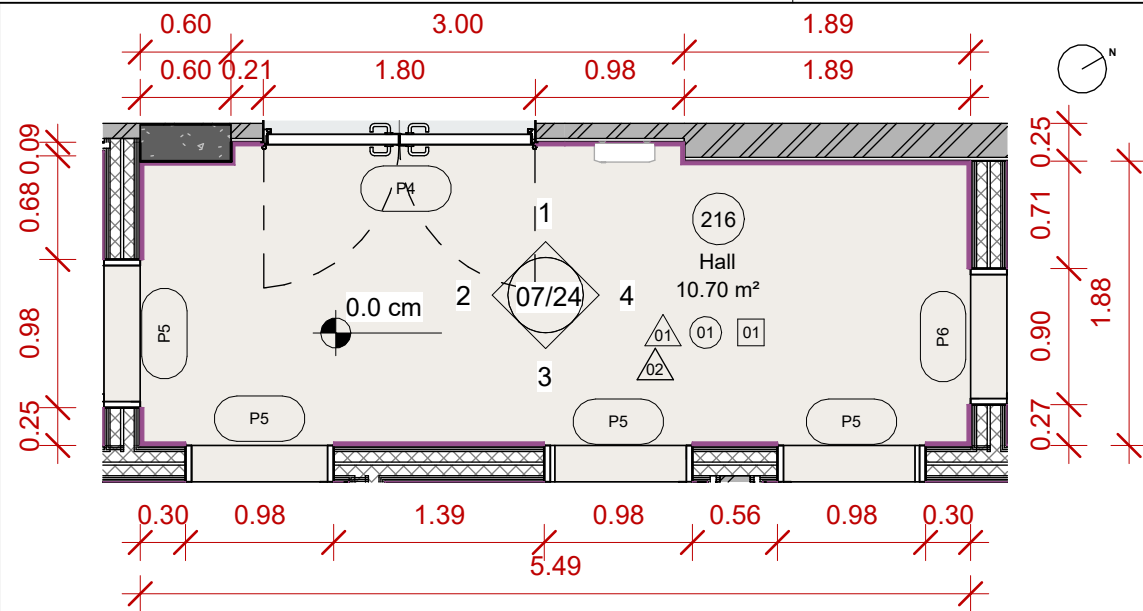

1 PLANTA BAIXA - 216  
1 : 50

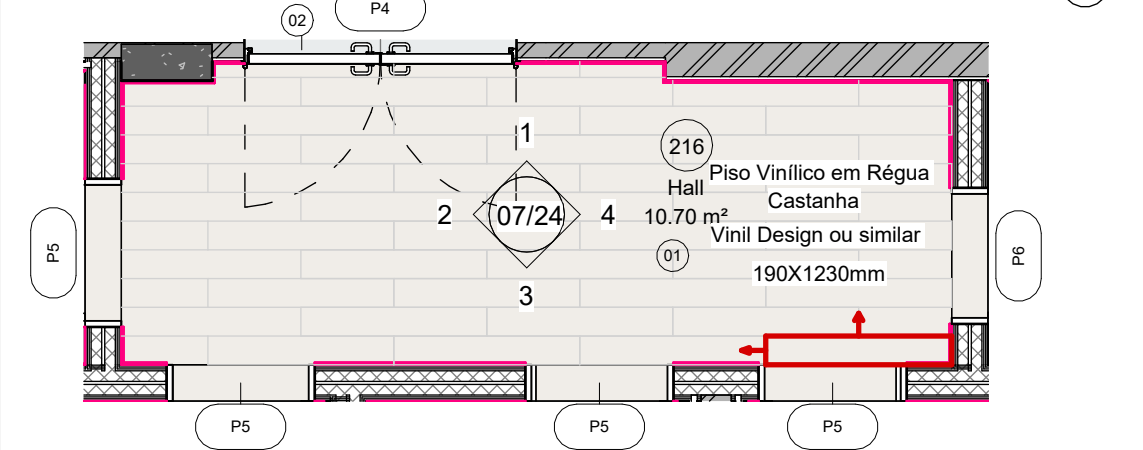


2 PLANTA DE PISO - 216  
1 : 50

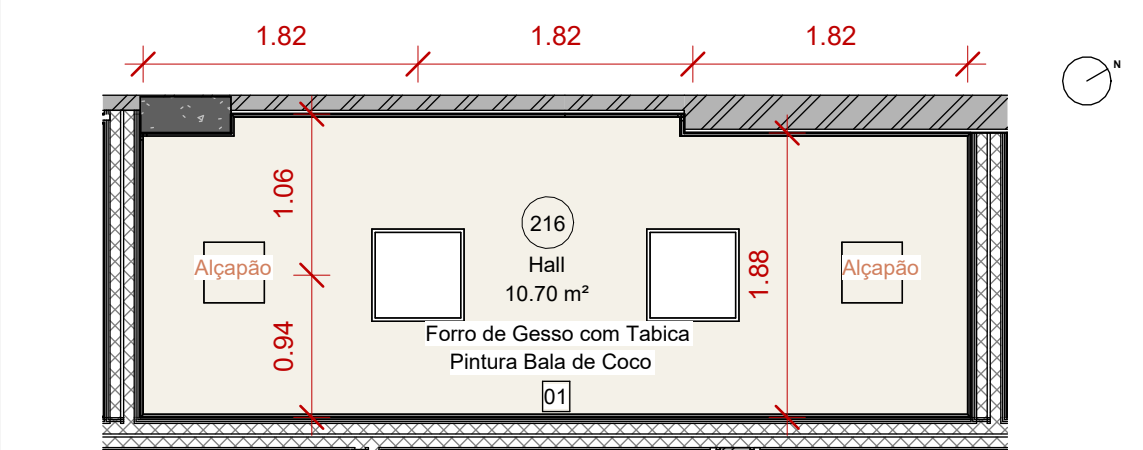

3 PLANTA DE FORRO - 216  
1 : 50

- Acabamento Paredes
- 01 Pintura - Tinta Bala de Coco Acabamento Fosco - Coral
  - 02 Pintura - Tinta Bege Marfim Acabamento Fosco - Coral
  - 03 Pintura - Tinta Goma de Hortelã Acabamento Fosco - Coral
  - 04 Pintura - Tinta Baia de Corais Acabamento Fosco - Coral
  - 05 Pintura - Tinta Lilás primavera Acabamento Fosco - Coral
  - 06 Pintura - Tinta Oceano Profundo Acabamento Fosco - Coral
- Acabamento Forro
- 01 Forro de Gesso com tabica Pintura Bala de Coco Acabamento Fosco
- Acabamento Piso
- 01 Piso Vinílico em Régua Vinil Design - Castanha 190x1230mm
  - 02 Rodapé Basalto

## LOCALIZAÇÃO - HALL PRAE - SALA 216

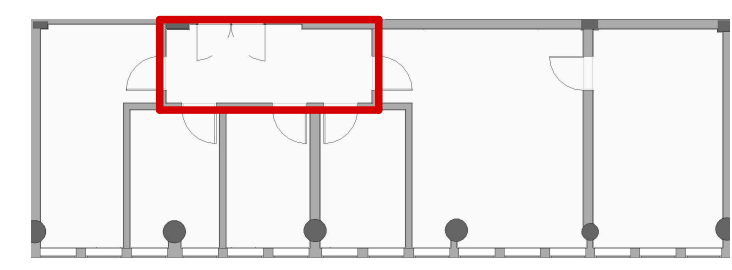

## TABELAS

| ACABAMENTO DE PAREDE |                   |                     |           |
|----------------------|-------------------|---------------------|-----------|
| Descrição            | Cor Referência    | Referência          | Área      |
| Tinta Vermelha       | Baia de Corais    | Coral ou semelhante | 9.87 m²   |
| Tinta Branca         | Bala de Coco      | Coral ou semelhante | 255.03 m² |
| Tinta Marrom         | Bege Marfim       | Coral ou semelhante | 51.21 m²  |
| Tinta Azul           | Corrente Oceânica | Coral ou semelhante | 9.35 m²   |
| Tinta Verde          | Goma de Hortelã   | Coral ou semelhante | 18.12 m²  |
| Tinta Lilás          | Lilás Primavera   | Coral ou semelhante | 9.51 m²   |
| Total geral          |                   |                     | 353.08 m² |

| ACABAMENTO DE PISO |                                 |                         |          |          |         |
|--------------------|---------------------------------|-------------------------|----------|----------|---------|
| Tipo               | Descrição                       | Marca                   | Modelo   | Área     | Sala    |
| 01                 | Piso Vinílico em Régua 19x123cm | Vinil Design ou similar | Castanha | 96.84 m² | <varia> |
| 02                 | Soleira de Basalto              |                         |          | 0.27 m²  | 216     |
| Total geral        |                                 |                         |          | 97.11 m² |         |

| RODAPÉ E RODAMEIO        |             |                        |
|--------------------------|-------------|------------------------|
| Descrição                | Comprimento | Referência             |
| Rodameio Polietireno 6cm | 133.1 m     | Santa Luzia ou similar |
| Rodapé Polietireno 10cm  | 149.3 m     | Santa Luzia ou similar |
| Total geral              |             | 282.4 m                |

| ACABAMENTO DE FORRO |                           |                      |                |                     |          |
|---------------------|---------------------------|----------------------|----------------|---------------------|----------|
| ID                  | Descrição                 | Acabamento           | Cor Referência | Referência          | Área     |
| 01                  | Forro de Gesso com Tabica | Pintura Branca Fosca | Bala de Coco   | Coral ou semelhante | 89.67 m² |
| Total geral         |                           |                      |                |                     | 89.67 m² |

| PORTAS |                                             |          |          |          |      |
|--------|---------------------------------------------|----------|----------|----------|------|
| ID     | Descrição                                   | Largura  | Altura   | Situação | Sala |
| P4     | Porta dupla de madeira sem visor            | 180.0 cm | 212.0 cm | Reforma  | 216  |
| P5     | Porta simples acústica de madeira sem visor | 98.0 cm  | 214.0 cm | Reforma  | 220  |
| P5     | Porta simples acústica de madeira sem visor | 98.0 cm  | 214.0 cm | Reforma  | 219  |
| P5     | Porta simples acústica de madeira sem visor | 98.0 cm  | 214.0 cm | Reforma  | 218  |
| P5     | Porta simples acústica de madeira sem visor | 98.0 cm  | 214.0 cm | Reforma  | 217  |
| P6     | Porta simples madeira com visor             | 90.0 cm  | 210.0 cm | Reforma  | 221  |
| P6     | Porta simples madeira com visor             | 90.0 cm  | 210.0 cm | Reforma  | 220  |

| JANELAS         |                                    |         |          |          |           |
|-----------------|------------------------------------|---------|----------|----------|-----------|
| ID              | Descrição                          | Largura | Altura   | Peitoril | Situação  |
| J1              | Janela Maxin Air com bandeira fixa | 95.0 cm | 168.00cm | 115.0 cm | Existente |
| Total geral: 15 |                                    |         |          |          |           |

| LUMINÁRIAS                               |           |       |         |
|------------------------------------------|-----------|-------|---------|
| Comentários                              | Descrição | Lúmen | Lâmpada |
| Luminária Plafon Sobrepor                | 4000K     | 3500  | LED     |
| Luminária Plafon Sobrepor: 17            |           |       |         |
| Spot Embutido Direcionado à direita      | 3000k     | 630   | LED     |
| Spot Embutido Direcionado à direita: 13  |           |       |         |
| Spot Embutido Direcionado à esquerda     | 3000k     | 630   | LED     |
| Spot Embutido Direcionado à esquerda: 10 |           |       |         |
| Total geral: 40                          |           |       |         |

## NOTAS

- 01 - MEDIDAS EM METROS (m).
- 02 - CONFERIR MEDIDAS E ELEVAÇÕES NO LOCAL.
- 03 - HAVENDO DIVERGÊNCIAS ENTRE O PROJETO E O LEVANTAMENTO DE CAMPO OU INTERFERÊNCIAS NÃO INDICADAS, A FISCALIZAÇÃO DEVERÁ SER CONSULTADA.
- 04- DEVERÁ A CONTRATADA ANTES DA EXECUÇÃO DOS SERVIÇOS, LEVANTAR AS POSSÍVEIS DÚVIDAS DO PROJETO. TODAS AS MEDIDAS, ELEVAÇÕES, DIMENSÕES E COORDENADAS. DEVERÃO SER VERIFICADAS E CONFIRMADAS NO LOCAL E, HAVENDO DIVERGÊNCIAS, ESCLARECER E DEFINIR COM A FISCALIZAÇÃO.
- 05 - A QUANTIDADE TOTAL DE MATERIAL DEVERÁ SER CONFIRMADA PELO EXECUTOR DA OBRA. PARA FINS DE CONTRATAÇÃO DA MESMA, SENDO DE SUA RESPONSABILIDADE A QUANTIDADE FINAL CONTRATADA.
- 06 - TODO O MATERIAL UTILIZADO NA CONSTRUÇÃO E MONTAGEM DEVE SER DE BOA QUALIDADE E PADRÃO. HAVENDO DIFICULDADE EM AQUISIÇÃO DOS MESMOS, A CONTRATANTE DEVERÁ SER CONSULTADA ANTES DA COMPRA.
- 07- ANTES DA APLICAÇÃO OU INSTALAÇÃO DOS ACABAMENTOS A EMPRESA CONTRATADA DEVERÁ APRESENTAR AMOSTRAS PARA VALIDAÇÃO E POSTERIOR COMPRA.
- 08 - TODOS OS MATERIAIS DEVERÃO SER ESTOCADOS EM LOCAL ADEQUADO DENTRO DO CANTEIRO DE OBRA DE FORMA A MANTER A ORGANIZAÇÃO E INTEGRIDADE DOS MESMOS.
- 09 - A CONTRATADA DEVERÁ MANTER LIMPO E ORGANIZADO O CANTEIRO DE OBRA, SENDO ORGANIZADO O FLUXO DE MATERIAS PARA AS CORRESPONDENTES ATIVIDADES, EVITANDO ACÚMULOS DE CALIÇAS, SUJIDADES E MATERIAIS NÃO NECESSÁRIOS À ATIVIDADE. CUIDANDO PARA O ATENDIMENTO DA NR 18.
- 10 - OBSERVAR A NECESSIDADE DE ISOLAMENTO ACÚSTICO NAS SALAS, PARA ISSO DEVERÁ SER CUIDADO A PRESENÇA DE FRESTAS, SOBREPOSIÇÃO DE CAIXAS DE LUZ E ELETRODUTOS. ASSIM SERÁ UTILIZADO ESPUMAS EXPANSIVAS EM FRESTAS, FITA DE BANCA ACÚSTICA NAS INTERLIGAÇÕES ENTRE PAREDES E PAINÉIS E DEVERÁ SER RESPEITADO A ESPECIFICAÇÃO NO MEMORIAL DESCRITIVO PARA OS PAINÉIS E PAREDES.
- 11 - VERIFICAR ANTES DA EXECUÇÃO AS ESPECIFICAÇÕES DO MEMORIAL DESCRITIVO.

| Número | Descrição       | Data       |
|--------|-----------------|------------|
| 01     | Emissão inicial | 07/11/2025 |
|        |                 |            |
|        |                 |            |
**Universidade Federal de Ciências da Saúde de Porto Alegre**

Localização da obra:

R. Sarmento Leite, 245 - predio 1 - 2º andar





Sector:

Diretoria de Obras e Manutenções




|                 |  |                       |                        |
|-----------------|--|-----------------------|------------------------|
| Título:         |  | Espaço PRAE           |                        |
| Conteúdo:       |  | ARQ - Plantas 216     |                        |
| Projeto:        |  | Projeto Arquitetônico | 06/24                  |
| Data:           |  | 27/05/2026            |                        |
| Desenhadas por: |  | HTT                   | Revisão: 01 - aprovado |
| Verificado por: |  | PVB                   | Escala: Como indicado  |

LOCALIZAÇÃO - SALA HALL - SALA 216

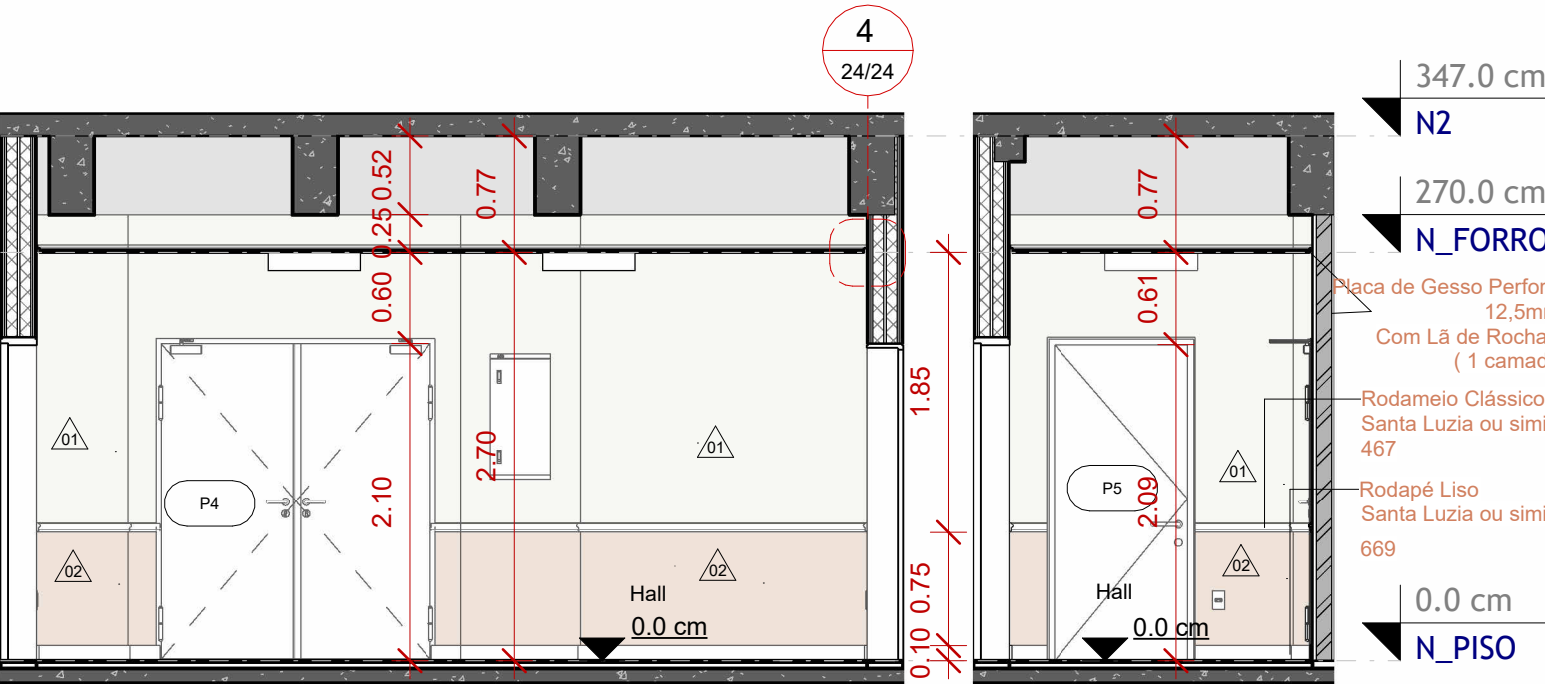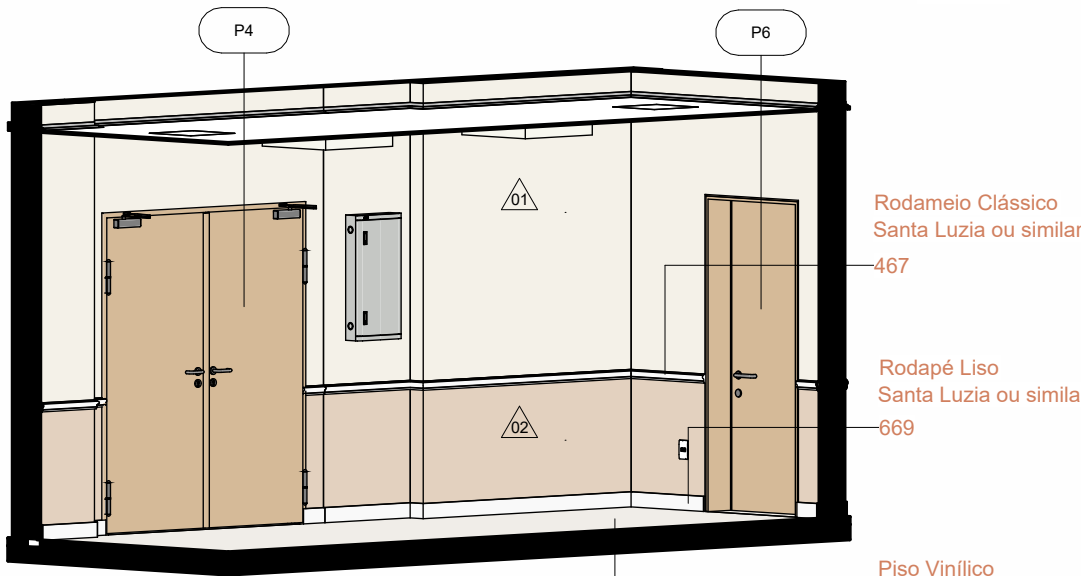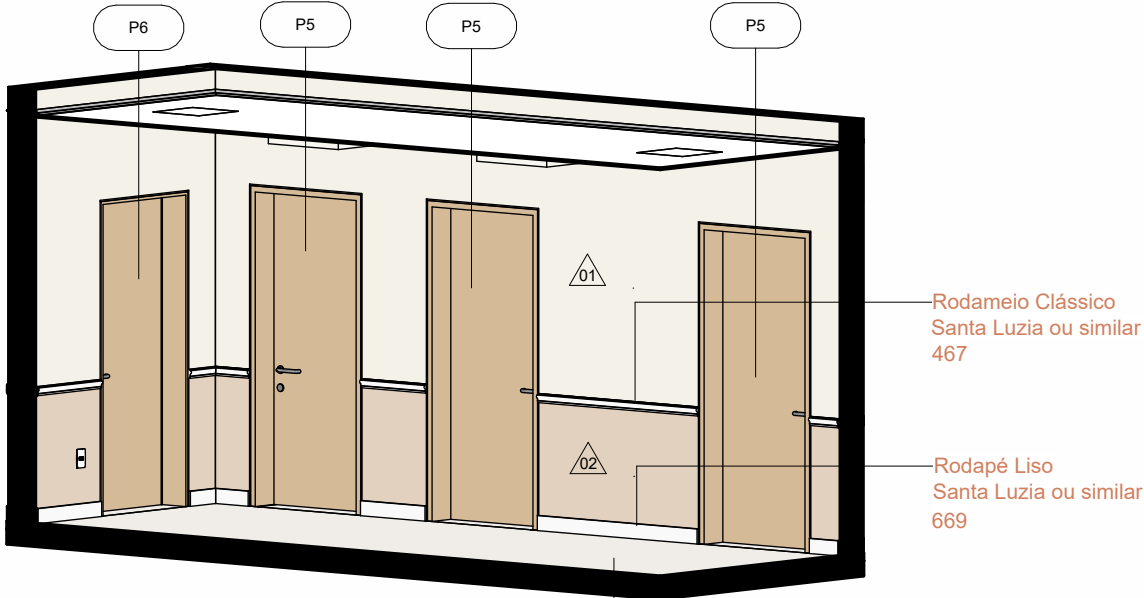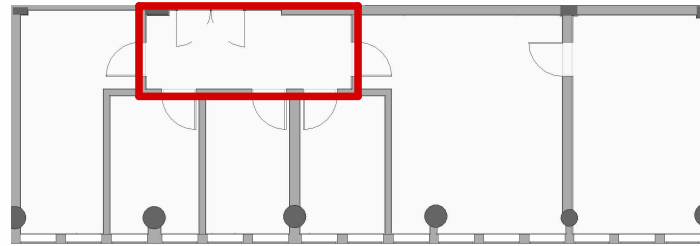

1 VISTA 216 01  
1 : 50

2 VISTA 216 02  
1 : 50

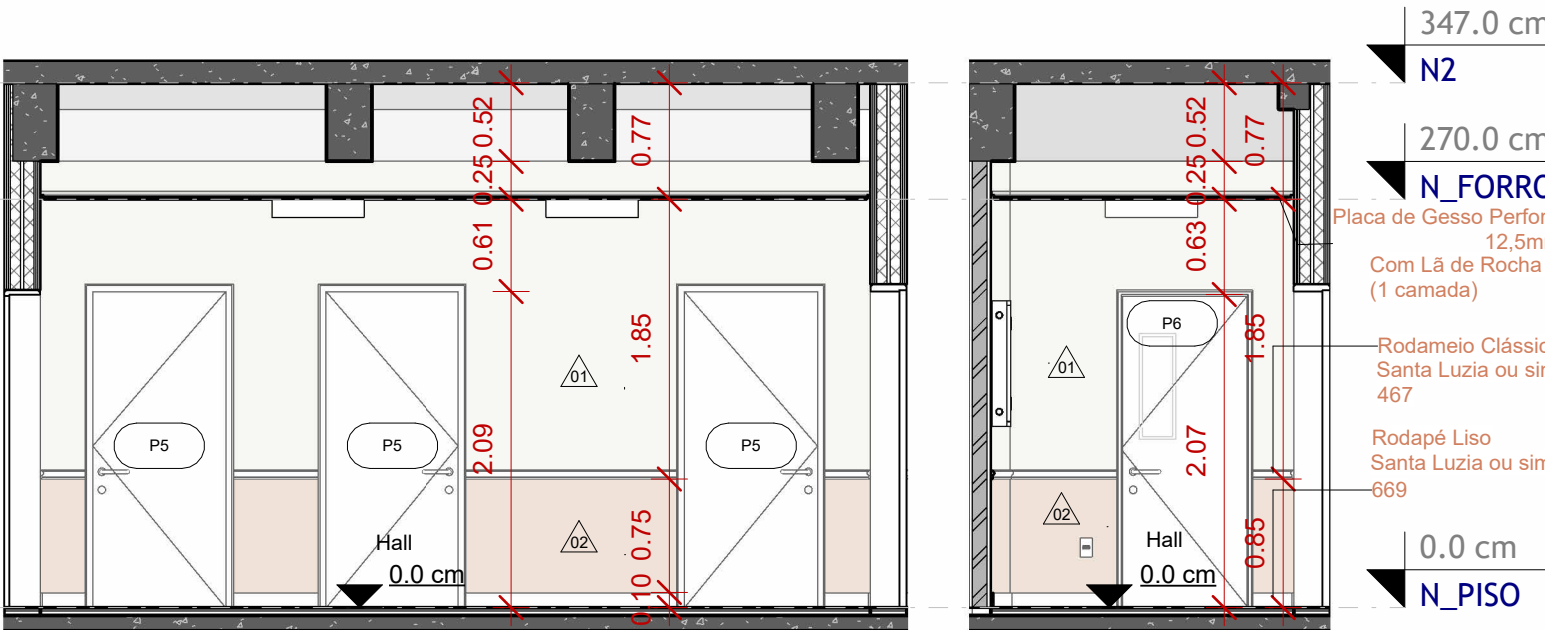

3 VISTA 216 03  
1 : 50

4 VISTA 216 04  
1 : 50

| Número | Descrição | Data |
|--------|-----------|------|
|        |           |      |
|        |           |      |
Universidade Federal de Ciências da Saúde de Porto Alegre

Localização da obra:

R. Sarmento Leite, 245 - predio 1 - 2º andar

Setor:

Diretoria de Obras e Manutenções

UFCSPA


A Federal da Saúde

DIRETORIA DE OBRAS E MANUTENÇÃO

DOM

PROINFRA

|                            |                       |                        |
|----------------------------|-----------------------|------------------------|
| Título: Espaço PRAE        |                       |                        |
| Conteúdo: ARQ - Vistas 216 |                       |                        |
| Projeto:                   | Projeto Arquitetônico | 07/24                  |
| Data:                      | 27/05/2026            |                        |
| Desenhadas por:            | HTT                   | Revisão: 01 - aprovado |
| Verificado por:            | PVB                   | Escala: Como indicado  |

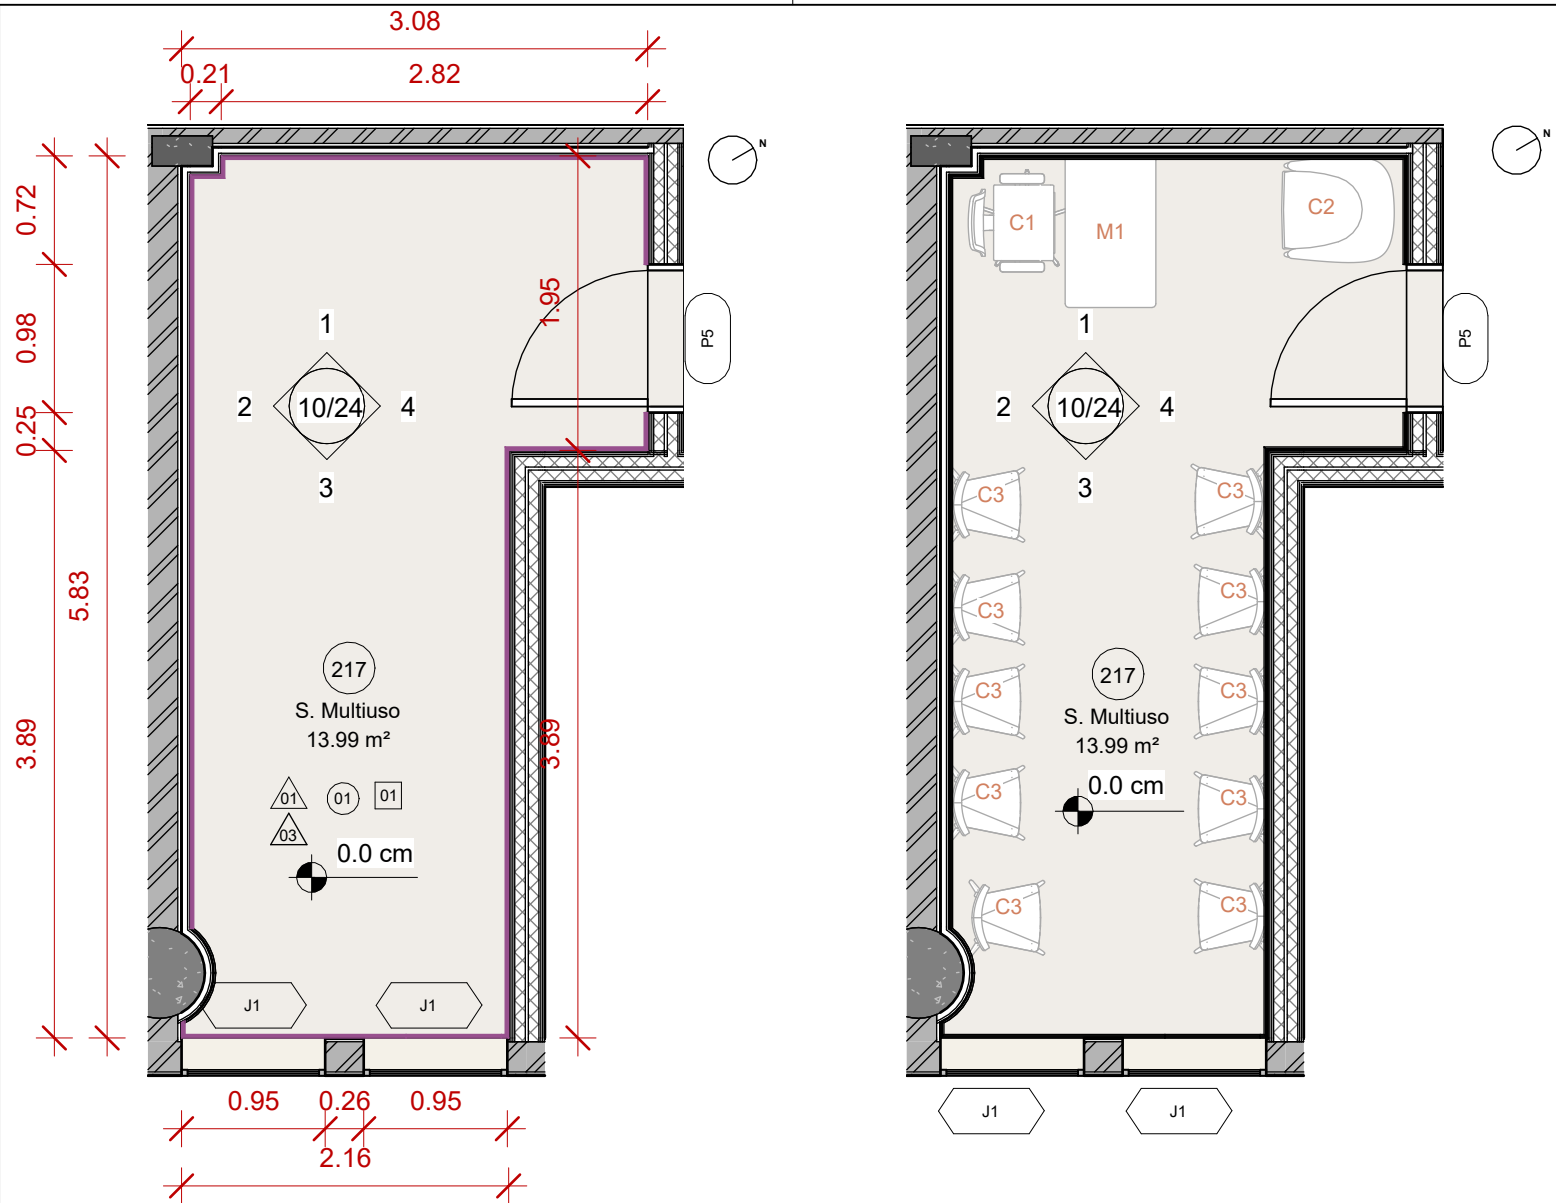

1 PLANTA BAIXA - 217  
1 : 50

2 PLANTA LAYOUT - 217  
1 : 50


- Acabamento Paredes

  - 01 Pintura - Tinta Bala de Coco Acabamento Fosco - Coral
  - 02 Pintura - Tinta Bege Marfim Acabamento Fosco - Coral
  - 03 Pintura - Tinta Goma de Hortelã Acabamento Fosco - Coral
  - 04 Pintura - Tinta Baia de Corais Acabamento Fosco - Coral
  - 05 Pintura - Tinta Raio de Luz Acabamento Fosco - Coral
  - 06 Pintura - Tinta Oceano Profundo Acabamento Fosco - Coral
- Acabamento Forro

  - 01 Forro de Gesso com tabica Pintura Bala de Coco Acabamento Fosco
- Acabamento Piso

  - 01 Piso Vinílico em Régua Vinil Design - Castanha 190x1230mm
  - 02 Rodapé Basalto

LOCALIZAÇÃO - SALA MULTIUSO - SALA 217

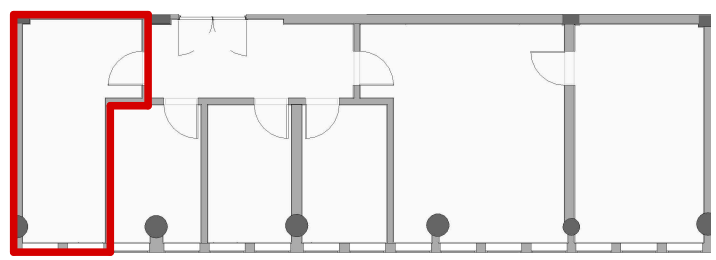

TABELAS

| ACABAMENTO DE PAREDE |                   |                     |           |
|----------------------|-------------------|---------------------|-----------|
| Descrição            | Cor Referência    | Referência          | Área      |
| Tinta Vermelha       | Baia de Corais    | Coral ou semelhante | 9.87 m²   |
| Tinta Branca         | Bala de Coco      | Coral ou semelhante | 255.03 m² |
| Tinta Marrom         | Bege Marfim       | Coral ou semelhante | 51.21 m²  |
| Tinta Azul           | Corrente Oceânica | Coral ou semelhante | 9.35 m²   |
| Tinta Verde          | Goma de Hortelã   | Coral ou semelhante | 18.12 m²  |
| Tinta Lilás          | Lilás Primavera   | Coral ou semelhante | 9.51 m²   |
| Total geral          |                   |                     | 353.08 m² |

| ACABAMENTO DE PISO |                                 |                         |          |
|--------------------|---------------------------------|-------------------------|----------|
| Tipo               | Descrição                       | Marca                   | Modelo   |
| 01                 | Piso Vinílico em Régua 19x123cm | Vinil Design ou similar | Castanha |
| 02                 | Soleira de Basalto              |                         |          |
| Total geral        |                                 |                         | 97.11 m² |

| RODAPÉ E RODAMEIO        |             |                        |
|--------------------------|-------------|------------------------|
| Descrição                | Comprimento | Referência             |
| Rodameio Polietireno 6cm | 133.1 m     | Santa Luzia ou similar |
| Rodapé Polietireno 10cm  | 149.3 m     | Santa Luzia ou similar |
| Total geral              |             | 282.4 m                |

| MOBILIÁRIOS |                                |
|-------------|--------------------------------|
| Marca       | Comentários                    |
| C1          | Cadeira de Escritório          |
| C1: 21      |                                |
| C2          | Poltrona                       |
| C2: 5       |                                |
| C3          | <varia>                        |
| C3: 10      |                                |
| C5          | Sofa Dois Lugares L=160cm      |
| C5: 2       |                                |
| M1          | Mesa de escritório - 60x100 cm |
| M1: 20      |                                |
| M2          | Mesa circular d=60cm           |
| M2: 3       |                                |
| M3          | Mesa de escritório - 70x120cm  |
| M3: 1       |                                |
| A1          | Armário Alto Duas Portas       |
| A1: 3       |                                |
| I1          | Impressora Simpress            |
| I1: 2       |                                |
| R1          | Refrigerador Frigobar          |
| R1: 2       |                                |

| ACABAMENTO DE FORRO |                           |
|---------------------|---------------------------|
| ID                  | Descrição                 |
| 01                  | Forro de Gesso com Tabica |
| Total geral         |                           |

| PORTAS |                                             |          |          |          |      |
|--------|---------------------------------------------|----------|----------|----------|------|
| ID     | Descrição                                   | Largura  | Altura   | Situação | Sala |
| P4     | Porta dupla de madeira sem visor            | 180.0 cm | 212.0 cm | Reforma  | 216  |
| P5     | Porta simples acústica de madeira sem visor | 98.0 cm  | 214.0 cm | Reforma  | 220  |
| P5     | Porta simples acústica de madeira sem visor | 98.0 cm  | 214.0 cm | Reforma  | 219  |
| P5     | Porta simples acústica de madeira sem visor | 98.0 cm  | 214.0 cm | Reforma  | 218  |
| P5     | Porta simples acústica de madeira sem visor | 98.0 cm  | 214.0 cm | Reforma  | 217  |
| P6     | Porta simples madeira com visor             | 90.0 cm  | 210.0 cm | Reforma  | 221  |
| P6     | Porta simples madeira com visor             | 90.0 cm  | 210.0 cm | Reforma  | 220  |

| JANELAS         |                                    |         |          |           |
|-----------------|------------------------------------|---------|----------|-----------|
| ID              | Descrição                          | Largura | Altura   | Situação  |
| J1              | Janela Maxin Air com bandeira fixa | 95.0 cm | 168.00cm | Existente |
| Total geral: 15 |                                    |         |          |           |

| LUMINÁRIAS                               |           |       |         |
|------------------------------------------|-----------|-------|---------|
| Comentários                              | Descrição | Lúmen | Lâmpada |
| Luminária Plafon Sobrepor                | 4000K     | 3500  | LED     |
| Luminária Plafon Sobrepor: 17            |           |       |         |
| Spot Embutido Direcionado à direita      | 3000k     | 630   | LED     |
| Spot Embutido Direcionado à direita: 13  |           |       |         |
| Spot Embutido Direcionado à esquerda     | 3000k     | 630   | LED     |
| Spot Embutido Direcionado à esquerda: 10 |           |       |         |
| Total geral: 40                          |           |       |         |

NOTAS

- 01 - MEDIDAS EM METROS (m).
- 02 - CONFERIR MEDIDAS E ELEVAÇÕES NO LOCAL.
- 03 - HAVENDO DIVERGÊNCIAS ENTRE O PROJETO E O LEVANTAMENTO DE CAMPO OU INTERFERÊNCIAS NÃO INDICADAS, A FISCALIZAÇÃO DEVERÁ SER CONSULTADA.
- 04- DEVERÁ A CONTRATADA ANTES DA EXECUÇÃO DOS SERVIÇOS, LEVANTAR AS POSSÍVEIS DÚVIDAS DO PROJETO. TODAS AS MEDIDAS, ELEVAÇÕES, DIMENSÕES E COORDENADAS. DEVERÃO SER VERIFICADAS E CONFIRMADAS NO LOCAL E, HAVENDO DIVERGÊNCIAS, ESCLARECER E DEFINIR COM A FISCALIZAÇÃO.
- 05 - A QUANTIDADE TOTAL DE MATERIAL DEVERÁ SER CONFIRMADA PELO EXECUTOR DA OBRA. PARA FINS DE CONTRATAÇÃO DA MESMA, SENDO DE SUA RESPONSABILIDADE A QUANTIDADE FINAL CONTRATADA.
- 06 - TODO O MATERIAL UTILIZADO NA CONSTRUÇÃO E MONTAGEM DEVE SER DE BOA QUALIDADE E PADRÃO. HAVENDO DIFICULDADE EM AQUISIÇÃO DOS MESMOS, A CONTRATANTE DEVERÁ SER CONSULTADA ANTES DA COMPRA.
- 07- ANTES DA APLICAÇÃO OU INSTALAÇÃO DOS ACABAMENTOS A EMPRESA CONTRATADA DEVERÁ APRESENTAR AMOSTRAS PARA VALIDAÇÃO E POSTERIOR COMPRA.
- 08 - TODOS OS MATERIAIS DEVERÃO SER ESTOCADOS EM LOCAL ADEQUADO DENTRO DO CANTEIRO DE OBRA DE FORMA A MANTER A ORGANIZAÇÃO E INTEGRIDADE DOS MESMOS.
- 09 - A CONTRATADA DEVERÁ MANTER LIMPO E ORGANIZADO O CANTEIRO DE OBRA, SENDO ORGANIZADO O FLUXO DE MATERIAS PARA AS CORRESPONDENTES ATIVIDADES, EVITANDO ACÚMULOS DE CALIÇAS, SUJIDADES E MATERIAIS NÃO NECESSÁRIOS À ATIVIDADE. CUIDANDO PARA O ATENDIMENTO DA NR 18.
- 10 - OBSERVAR A NECESSIDADE DE ISOLAMENTO ACÚSTICO NAS SALAS, PARA ISSO DEVERÁ SER CUIDADO A PRESENÇA DE FRESTAS, SOBREPOSIÇÃO DE CAIXAS DE LUZ E ELETRODUTOS. ASSIM SERÁ UTILIZADO ESPUMAS EXPANSIVAS EM FRESTAS, FITA DE BANCA ACÚSTICA NAS INTERLIGAÇÕES ENTRE PAREDES E PAINÉIS E DEVERÁ SER RESPEITADO A ESPECIFICAÇÃO NO MEMORIAL DESCRITIVO PARA OS PAINÉIS E PAREDES.
- 11 - VERIFICAR ANTES DA EXECUÇÃO AS ESPECIFICAÇÕES DO MEMORIAL DESCRITIVO.

| Número | Descrição | Data |
|--------|-----------|------|
|        |           |      |
|        |           |      |
|        |           |      |
|        |           |      |
|        |           |      |

**Universidade Federal de Ciências da Saúde de Porto Alegre**

Localização da obra:


R. Sarmento Leite, 245 - predio 1 - 2º andar

Sector:


Diretoria de Obras e Manutenções

|                 |                       |                        |
|-----------------|-----------------------|------------------------|
| Titulo:         | Espaço PRAE           |                        |
| Conteúdo:       | ARQ - Plantas 217     |                        |
| Projeto:        | Projeto Arquitetônico | 08/24                  |
| Data:           | 27/05/2026            |                        |
| Desenhadas por: | HTT                   | Revisão: 01 - aprovado |
| Verificado por: | PVB                   | Escala: Como indicado  |

Painel de Isolamento Acústico

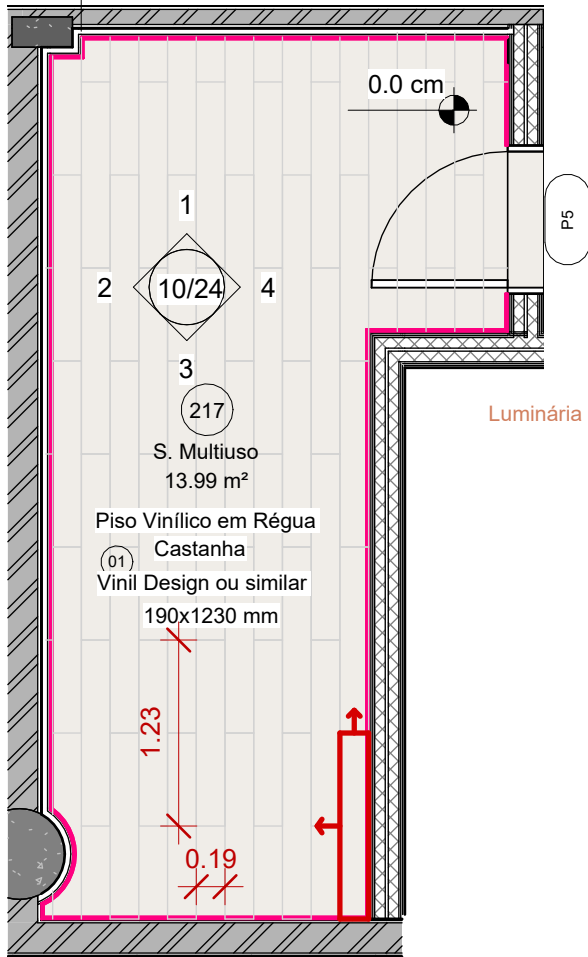


1 PLANTA DE PISO - 217  
1 : 50 Rodapé Polietileno

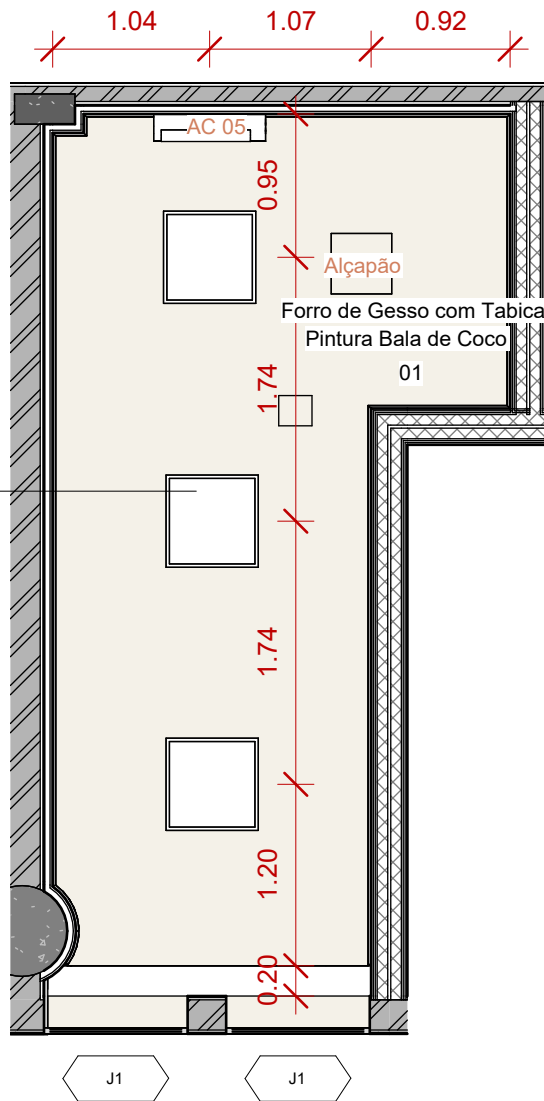

2 PLANTA DE FORRO - 217  
1 : 50

## LOCALIZAÇÃO - SALA MULTIUSO - SALA 217

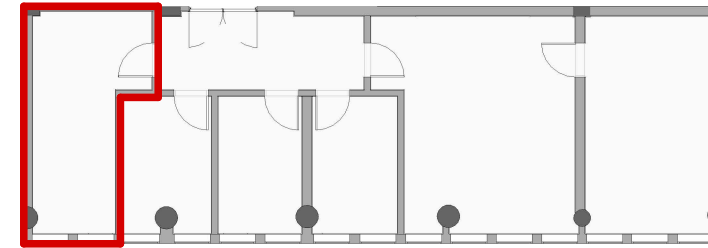

## TABELAS

### ACABAMENTO DE PAREDE

| Descrição      | Cor Referência    | Referência          | Área      |
|----------------|-------------------|---------------------|-----------|
| Tinta Vermelha | Baia de Corais    | Coral ou semelhante | 9.87 m²   |
| Tinta Branca   | Bala de Coco      | Coral ou semelhante | 255.03 m² |
| Tinta Marrom   | Bege Marfim       | Coral ou semelhante | 51.21 m²  |
| Tinta Azul     | Corrente Oceânica | Coral ou semelhante | 9.35 m²   |
| Tinta Verde    | Goma de Hortelã   | Coral ou semelhante | 18.12 m²  |
| Tinta Lilás    | Lilás Primavera   | Coral ou semelhante | 9.51 m²   |
| Total geral    |                   |                     | 353.08 m² |

### ACABAMENTO DE PISO

| Tipo        | Descrição                       | Marca                   | Modelo   | Área     | Sala    |
|-------------|---------------------------------|-------------------------|----------|----------|---------|
| 01          | Piso Vinílico em Régua 19x123cm | Vinil Design ou similar | Castanha | 96.84 m² | <varia> |
| 02          | Soleira de Basalto              |                         |          | 0.27 m²  | 216     |
| Total geral |                                 |                         |          | 97.11 m² |         |

### RODAPÉ E RODAMEIO

| Descrição                | Comprimento | Referência             |
|--------------------------|-------------|------------------------|
| Rodameio Polietireno 6cm | 133.1 m     | Santa Luzia ou similar |
| Rodapé Polietireno 10cm  | 149.3 m     | Santa Luzia ou similar |
| Total geral              | 282.4 m     |                        |

### MOBILIÁRIOS

| Marca  | Comentários                    |
|--------|--------------------------------|
| C1     | Cadeira de Escritório          |
| C1: 21 |                                |
| C2     | Poltrona                       |
| C2: 5  |                                |
| C3     | <varia>                        |
| C3: 10 |                                |
| C5     | Sofa Dois Lugares L=160cm      |
| C5: 2  |                                |
| M1     | Mesa de escritório - 60x100 cm |
| M1: 20 |                                |
| M2     | Mesa circular d=60cm           |
| M2: 3  |                                |
| M3     | Mesa de escritório - 70x120cm  |
| M3: 1  |                                |
| A1     | Armário Alto Duas Portas       |
| A1: 3  |                                |
| I1     | Impressora Simpress            |
| I1: 2  |                                |
| R1     | Refrigerador Frigobar          |
| R1: 2  |                                |

### ACABAMENTO DE FORRO

| ID          | Descrição                 | Acabamento           | Cor Referên cia | Referência          | Área     |
|-------------|---------------------------|----------------------|-----------------|---------------------|----------|
| 01          | Forro de Gesso com Tabica | Pintura Branca Fosca | Bala de Coco    | Coral ou semelhante | 89.67 m² |
| Total geral |                           |                      |                 |                     | 89.67 m² |

### PORTAS

| ID | Descrição                                   | Largura  | Altura   | Situação | Sala |
|----|---------------------------------------------|----------|----------|----------|------|
| P4 | Porta dupla de madeira sem visor            | 180.0 cm | 212.0 cm | Reforma  | 216  |
| P5 | Porta simples acústica de madeira sem visor | 98.0 cm  | 214.0 cm | Reforma  | 220  |
| P5 | Porta simples acústica de madeira sem visor | 98.0 cm  | 214.0 cm | Reforma  | 219  |
| P5 | Porta simples acústica de madeira sem visor | 98.0 cm  | 214.0 cm | Reforma  | 218  |
| P5 | Porta simples acústica de madeira sem visor | 98.0 cm  | 214.0 cm | Reforma  | 217  |
| P6 | Porta simples madeira com visor             | 90.0 cm  | 210.0 cm | Reforma  | 221  |
| P6 | Porta simples madeira com visor             | 90.0 cm  | 210.0 cm | Reforma  | 220  |

### JANELAS

| ID              | Descrição                          | Largura | Altura   | Peitoril | Situação  |
|-----------------|------------------------------------|---------|----------|----------|-----------|
| J1              | Janela Maxin Air com bandeira fixa | 95.0 cm | 168.00cm | 115.0 cm | Existente |
| Total geral: 15 |                                    |         |          |          |           |

### LUMINÁRIAS

| Comentários                              | Descrição | Lúmen | Lâmpada |
|------------------------------------------|-----------|-------|---------|
| Luminária Plafon Sobrepor                | 4000K     | 3500  | LED     |
| Luminária Plafon Sobrepor: 17            |           |       |         |
| Spot Embutido Direcionado à direita      | 3000k     | 630   | LED     |
| Spot Embutido Direcionado à direita: 13  |           |       |         |
| Spot Embutido Direcionado à esquerda     | 3000k     | 630   | LED     |
| Spot Embutido Direcionado à esquerda: 10 |           |       |         |
| Total geral: 40                          |           |       |         |

## NOTAS

- 01 - MEDIDAS EM METROS (m).  
02 - CONFERIR MEDIDAS E ELEVAÇÕES NO LOCAL.  
03 - HAVENDO DIVERGÊNCIAS ENTRE O PROJETO E O LEVANTAMENTO DE CAMPO OU INTERFERÊNCIAS NÃO INDICADAS, A FISCALIZAÇÃO DEVERÁ SER CONSULTADA.  
04 - DEVERÁ A CONTRATADA ANTES DA EXECUÇÃO DOS SERVIÇOS, LEVANTAR AS POSSÍVEIS DÚVIDAS DO PROJETO. TODAS AS MEDIDAS, ELEVAÇÕES, DIMENSÕES E COORDENADAS. DEVERÃO SER VERIFICADAS E CONFIRMADAS NO LOCAL E, HAVENDO DIVERGÊNCIAS, ESCLARECER E DEFINIR COM A FISCALIZAÇÃO.  
05 - A QUANTIDADE TOTAL DE MATERIAL DEVERÁ SER CONFIRMADA PELO EXECUTOR DA OBRA. PARA FINS DE CONTRATAÇÃO DA MESMA, SENDO DE SUA RESPONSABILIDADE A QUANTIDADE FINAL CONTRATADA.  
06 - TODO O MATERIAL UTILIZADO NA CONSTRUÇÃO E MONTAGEM DEVE SER DE BOA QUALIDADE E PADRÃO. HAVENDO DIFICULDADE EM AQUISIÇÃO DOS MESMOS, A CONTRATANTE DEVERÁ SER CONSULTADA ANTES DA COMPRA.  
07 - ANTES DA APLICAÇÃO OU INSTALAÇÃO DOS ACABAMENTOS A EMPRESA CONTRATADA DEVERÁ APRESENTAR AMOSTRAS PARA VALIDAÇÃO E POSTERIOR COMPRA.  
08 - TODOS OS MATERIAIS DEVERÃO SER ESTOCADOS EM LOCAL ADEQUADO DENTRO DO CANTEIRO DE OBRA DE FORMA A MANTER A ORGANIZAÇÃO E INTEGRIDADE DOS MESMOS.  
09 - A CONTRATADA DEVERÁ MANTER LIMPO E ORGANIZADO O CANTEIRO DE OBRA, SENDO ORGANIZADO O FLUXO DE MATERIAS PARA AS CORRESPONDENTES ATIVIDADES, EVITANDO ACÚMULOS DE CALIÇAS, SUJIDADES E MATERIAIS NÃO NECESSÁRIOS À ATIVIDADE. CUIDANDO PARA O ATENDIMENTO DA NR 18.  
10 - OBSERVAR A NECESSIDADE DE ISOLAMENTO ACÚSTICO NAS SALAS, PARA ISSO DEVERÁ SER CUIDADO A PRESENÇA DE FRESTAS, SOBREPOSIÇÃO DE CAIXAS DE LUZ E ELETRODUTOS. ASSIM SERÁ UTILIZADO ESPUMAS EXPANSIVAS EM FRESTAS, FITA DE BANCA ACÚSTICA NAS INTERLIGAÇÕES ENTRE PAREDES E PAINÉIS E DEVERÁ SER RESPEITADO A ESPECIFICAÇÃO NO MEMORIAL DESCRITIVO PARA OS PAINÉIS E PAREDES.  
11 - VERIFICAR ANTES DA EXECUÇÃO AS ESPECIFICAÇÕES DO MEMORIAL DESCRITIVO.

| Número | Descrição | Data |
|--------|-----------|------|
|        |           |      |
|        |           |      |
## Universidade Federal de Ciências da Saúde de Porto Alegre

Localização da obra:

R. Sarmento Leite, 245 - predio 1 - 2º andar

Sector:

Diretoria de Obras e Manutenções



Título:

Espaço PRAE

Conteúdo: ARQ - Plantas 217

Projeto: Projeto Arquitetônico

Data: 27/05/2026

Desenhadas por: HTT


Verificado por: PVB

Revisão: 01 - aprovado

Escala: Como indicado


09/24

LOCALIZAÇÃO - SALA MULTIUSO - SALA 217

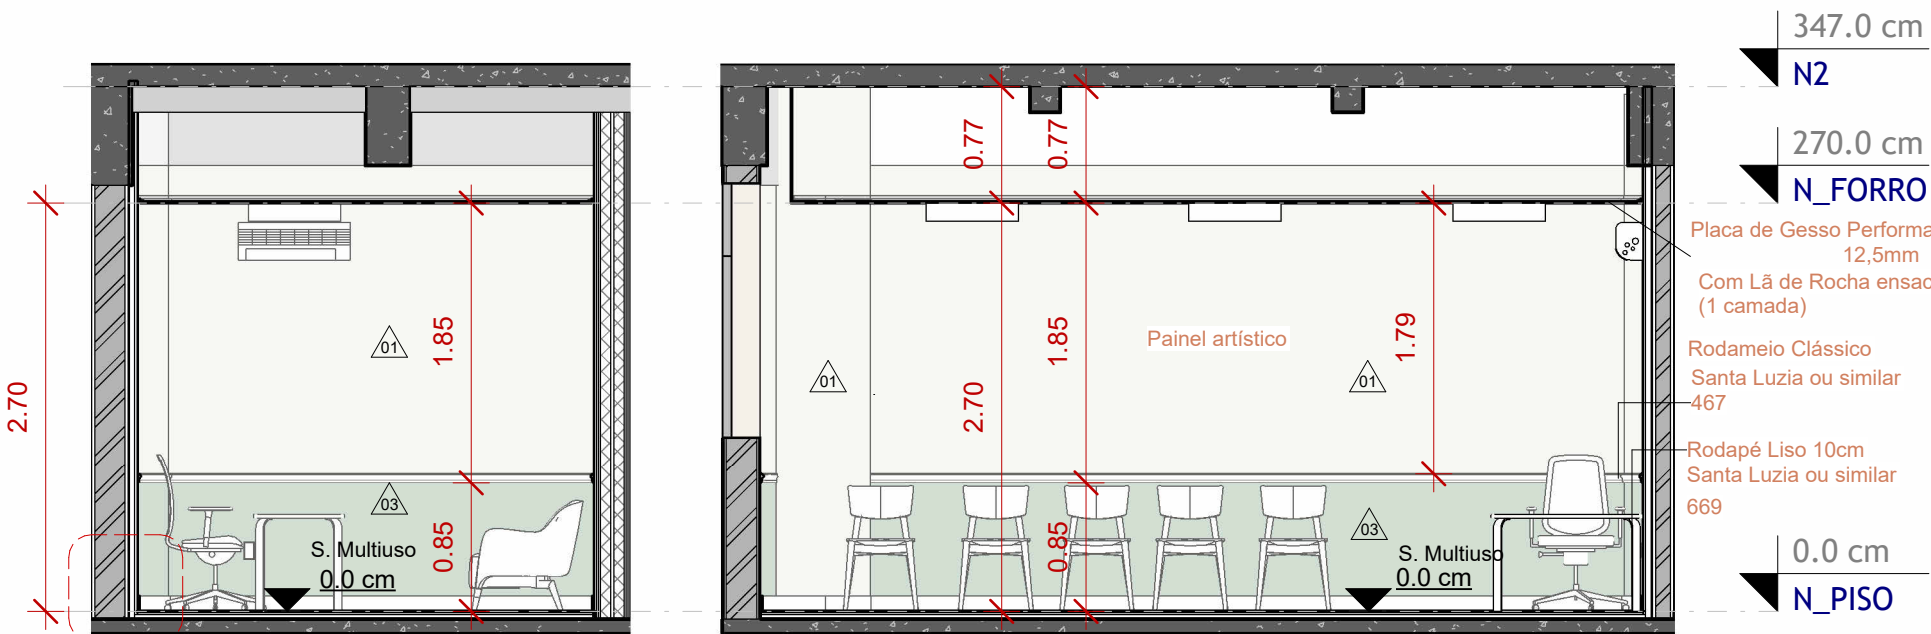


5 24/24 1 VISTA 217 01  
1 : 50

2 VISTA 217 02  
1 : 50

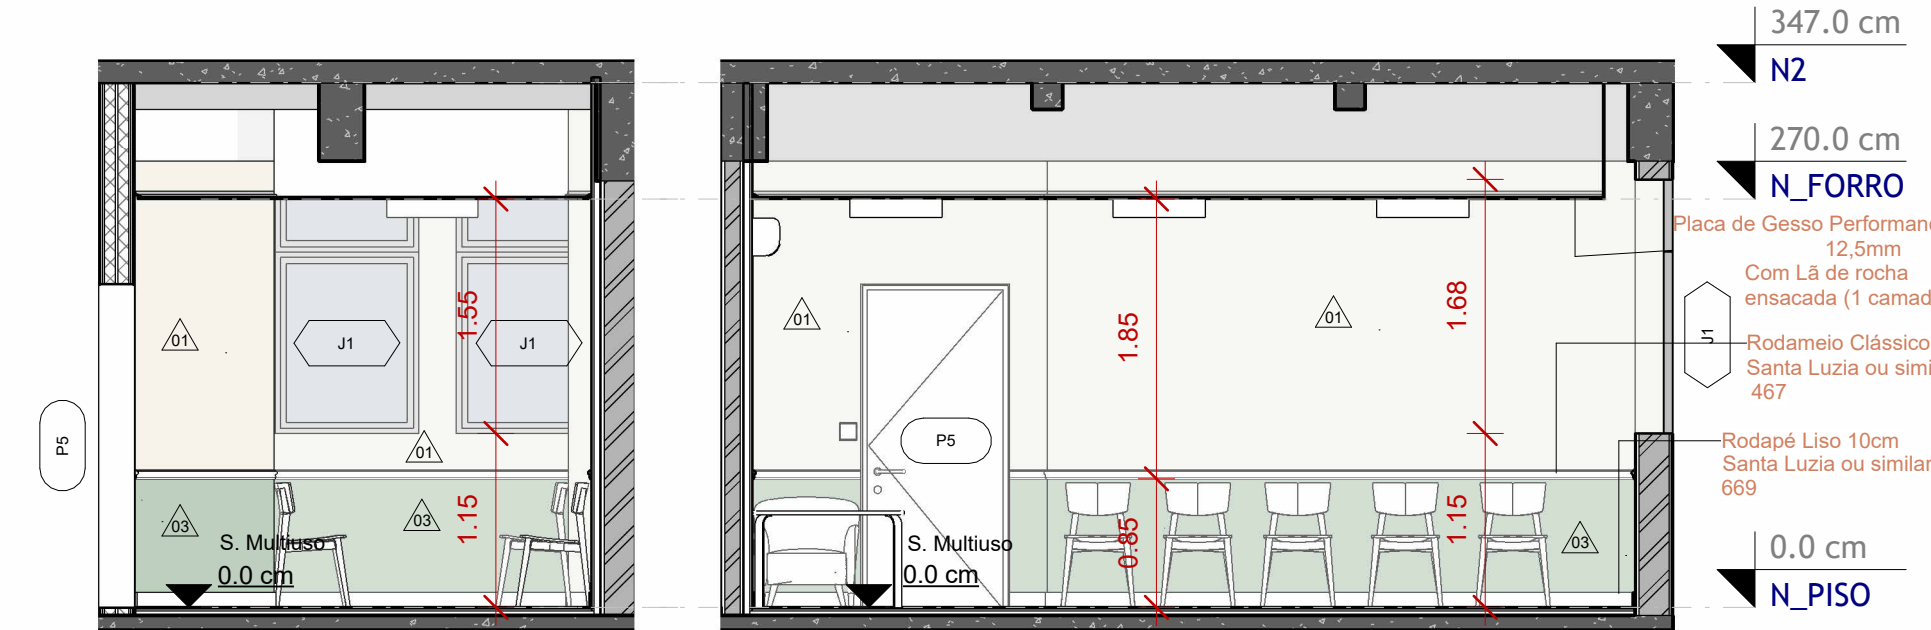


3 VISTA 217 03  
1 : 50

4 VISTA 217 04  
1 : 50

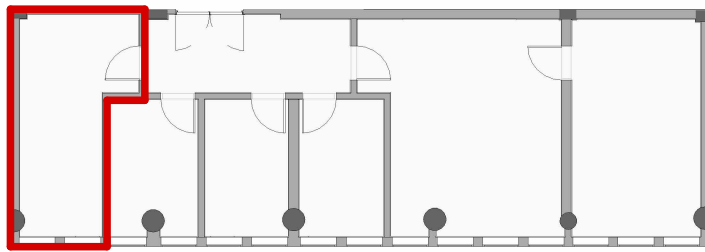


ISOMÉTRICA

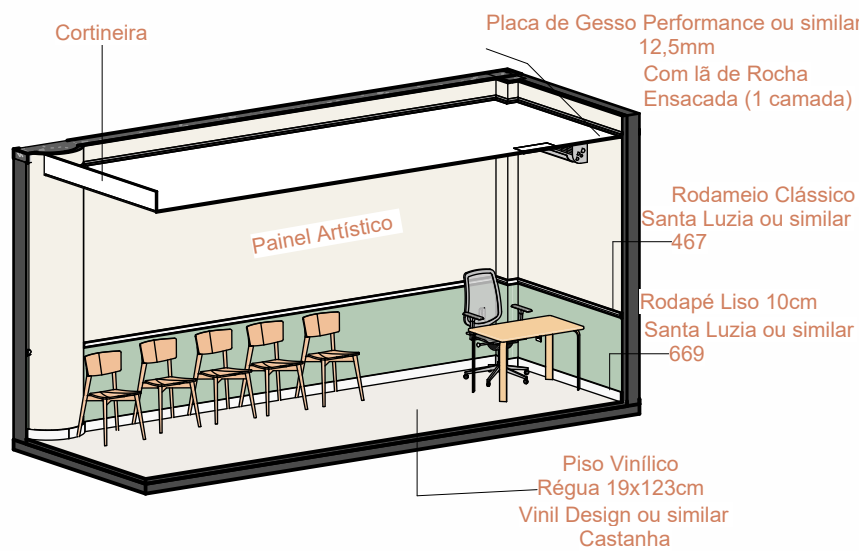

CONCEITO




| Número | Descrição | Data | Universidade Federal de Ciências da Saúde de Porto Alegre |  |  | Título: Espaço PRAE            |                        |
|--------|-----------|------|-----------------------------------------------------------|--|--|--------------------------------|------------------------|
|        |           |      | Localização da obra:                                      |  |  | Conteúdo: ARQ - Vistas 217     |                        |
|        |           |      | R. Sarmento Leite, 245 - predio 1 - 2º andar              |  |  | Projeto: Projeto Arquitetônico |                        |
|        |           |      | Setor: Diretoria de Obras e Manutenções                   |  |  | Data: 27/05/2026               | 10/24                  |
|        |           |      |                                                           |  |  | Desenhadas por: HTT            | Revisão: 01 - aprovado |
|        |           |      |                                                           |  |  | Verificado por: PVB            | Escala: Como indicado  |

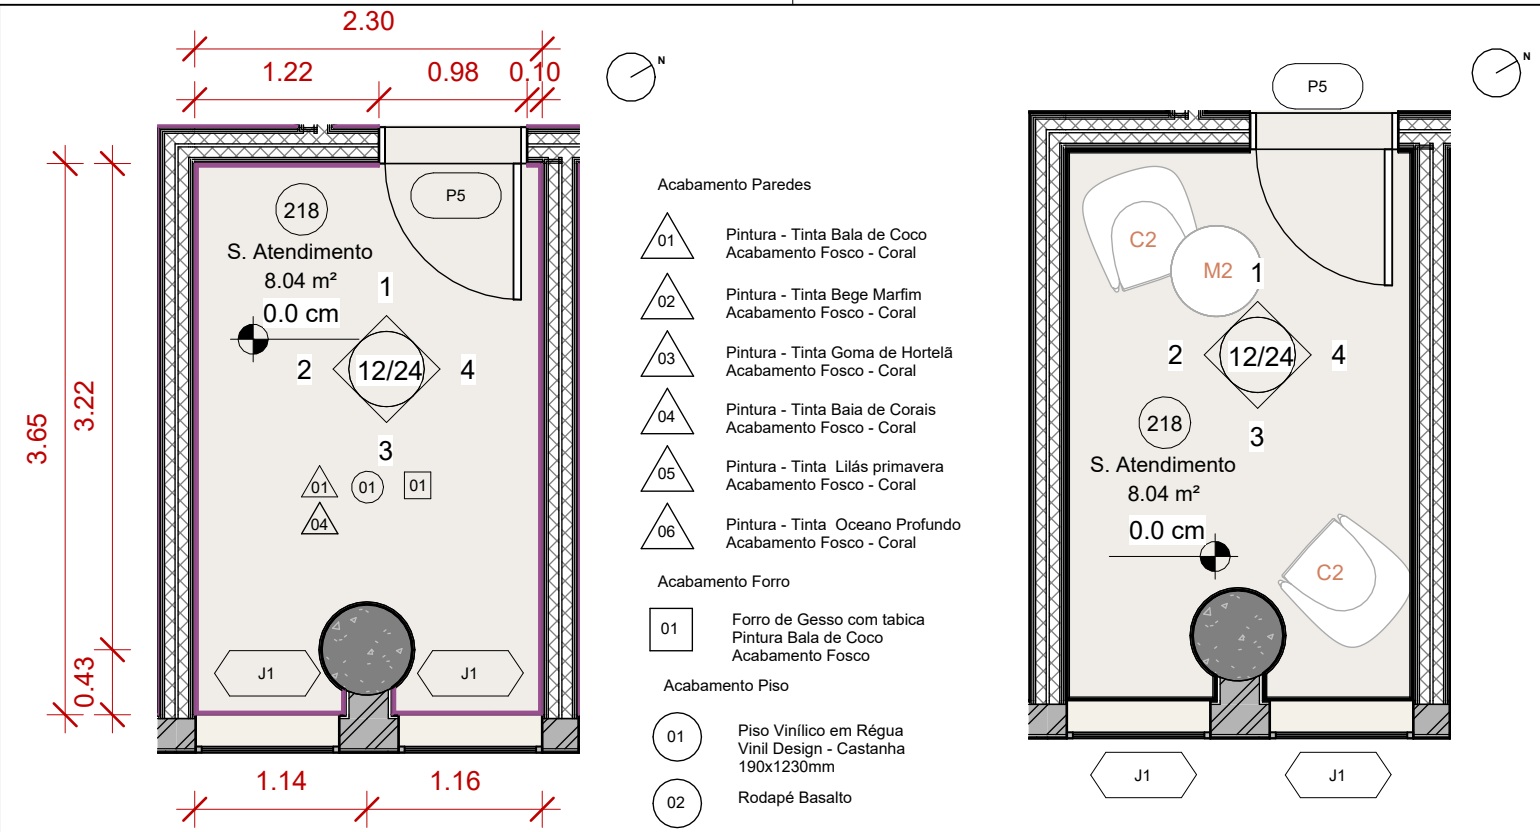

1 PLANTA BAIXA - 218  
1 : 50


2 PLANTA LAYOUT - 218  
1 : 50

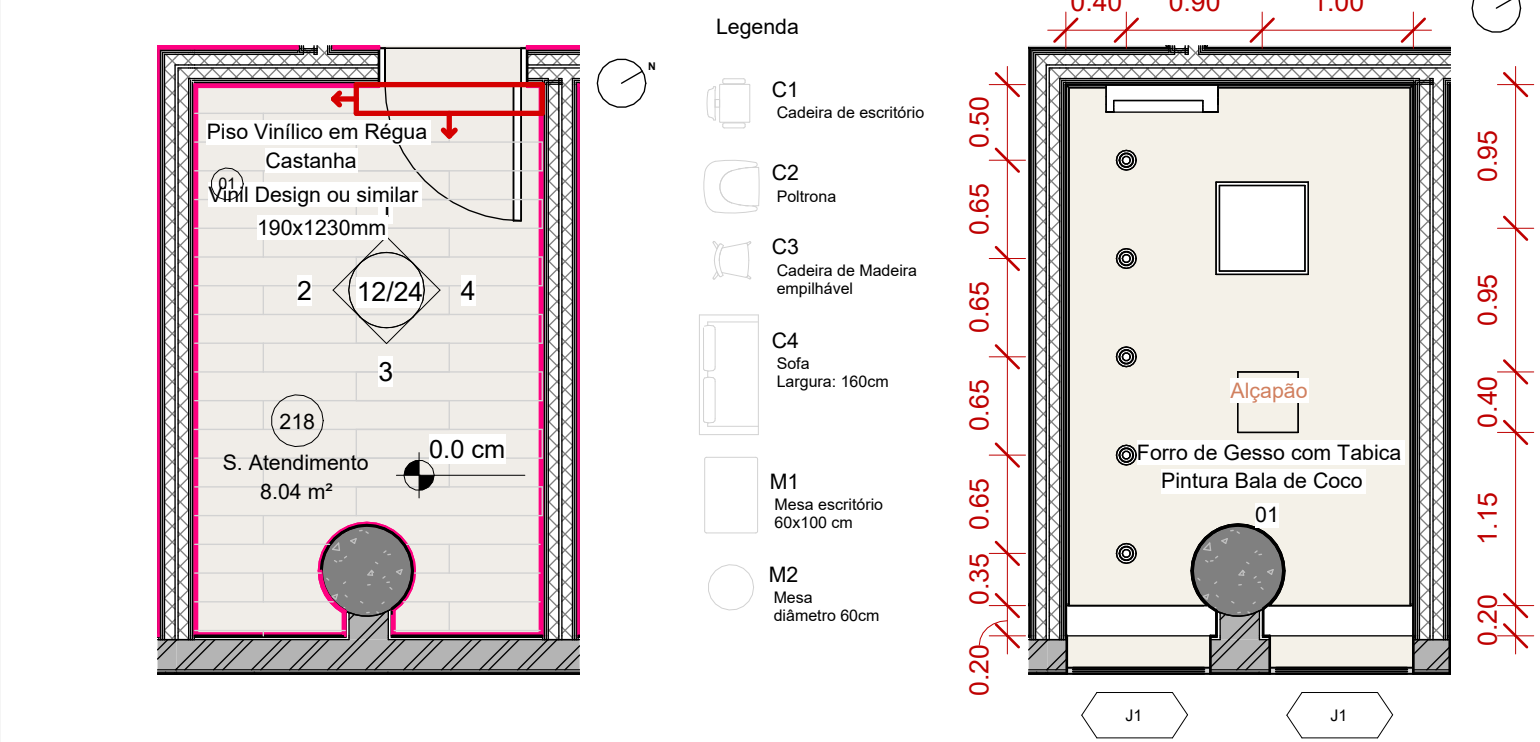

3 PLANTA DE PISO - 218  
1 : 50

4 PLANTA DE FORRO - 218  
1 : 50

## LOCALIZAÇÃO - ATENDIMENTO - SALA 218

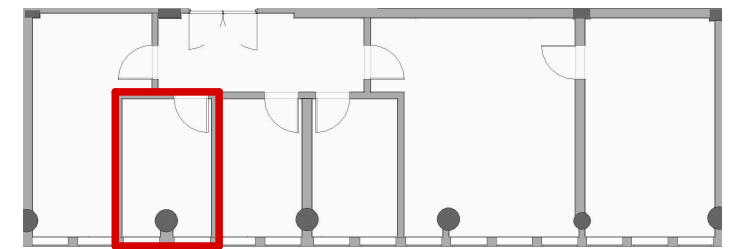

## TABELAS

| ACABAMENTO DE PAREDE |                   |                     |           |  |
|----------------------|-------------------|---------------------|-----------|--|
| Descrição            | Cor Referência    | Referência          | Área      |  |
| Tinta Vermelha       | Baia de Corais    | Coral ou semelhante | 9.87 m²   |  |
| Tinta Branca         | Bala de Coco      | Coral ou semelhante | 255.03 m² |  |
| Tinta Marrom         | Bege Marfim       | Coral ou semelhante | 51.21 m²  |  |
| Tinta Azul           | Corrente Oceânica | Coral ou semelhante | 9.35 m²   |  |
| Tinta Verde          | Goma de Hortelã   | Coral ou semelhante | 18.12 m²  |  |
| Tinta Lilás          | Lilás Primavera   | Coral ou semelhante | 9.51 m²   |  |
| Total geral          |                   |                     | 353.08 m² |  |

| ACABAMENTO DE PISO |                                 |                         |          |          |         |
|--------------------|---------------------------------|-------------------------|----------|----------|---------|
| Tipo               | Descrição                       | Marca                   | Modelo   | Área     | Sala    |
| 01                 | Piso Vinílico em Régua 19x123cm | Vinil Design ou similar | Castanha | 96.84 m² | <varia> |
| 02                 | Soleira de Basalto              |                         |          | 0.27 m²  | 216     |
| Total geral        |                                 |                         |          | 97.11 m² |         |

| RODAPÉ E RODAMEIO        |             |                        |
|--------------------------|-------------|------------------------|
| Descrição                | Comprimento | Referência             |
| Rodameio Polietireno 6cm | 133.1 m     | Santa Luzia ou similar |
| Rodapé Polietireno 10cm  | 149.3 m     | Santa Luzia ou similar |
| Total geral              |             | 282.4 m                |

| ACABAMENTO DE FORRO |                           |                      |                |                     |
|---------------------|---------------------------|----------------------|----------------|---------------------|
| ID                  | Descrição                 | Acabamento           | Cor Referência | Referência          |
| 01                  | Forro de Gesso com Tabica | Pintura Branca Fosca | Bala de Coco   | Coral ou semelhante |
| Total geral         |                           |                      |                | 89.67 m²            |

| PORTAS |                                             |          |          |          |      |
|--------|---------------------------------------------|----------|----------|----------|------|
| ID     | Descrição                                   | Largura  | Altura   | Situação | Sala |
| P4     | Porta dupla de madeira sem visor            | 180.0 cm | 212.0 cm | Reforma  | 216  |
| P5     | Porta simples acústica de madeira sem visor | 98.0 cm  | 214.0 cm | Reforma  | 220  |
| P5     | Porta simples acústica de madeira sem visor | 98.0 cm  | 214.0 cm | Reforma  | 219  |
| P5     | Porta simples acústica de madeira sem visor | 98.0 cm  | 214.0 cm | Reforma  | 218  |
| P5     | Porta simples acústica de madeira sem visor | 98.0 cm  | 214.0 cm | Reforma  | 217  |
| P6     | Porta simples madeira com visor             | 90.0 cm  | 210.0 cm | Reforma  | 221  |
| P6     | Porta simples madeira com visor             | 90.0 cm  | 210.0 cm | Reforma  | 220  |

| JANELAS         |                                    |         |          |           |
|-----------------|------------------------------------|---------|----------|-----------|
| ID              | Descrição                          | Largura | Altura   | Situação  |
| J1              | Janela Maxin Air com bandeira fixa | 95.0 cm | 168.00cm | Existente |
| Total geral: 15 |                                    |         |          |           |


| LUMINÁRIAS                               |           |       |         |
|------------------------------------------|-----------|-------|---------|
| Comentários                              | Descrição | Lúmen | Lâmpada |
| Luminária Plafon Sobrepor                | 4000K     | 3500  | LED     |
| Luminária Plafon Sobrepor: 17            |           |       |         |
| Spot Embutido Direcionado à direita      | 3000k     | 630   | LED     |
| Spot Embutido Direcionado à direita: 13  |           |       |         |
| Spot Embutido Direcionado à esquerda     | 3000k     | 630   | LED     |
| Spot Embutido Direcionado à esquerda: 10 |           |       |         |
| Total geral: 40                          |           |       |         |

## NOTAS


- 01 - MEDIDAS EM METROS (m).  
02 - CONFERIR MEDIDAS E ELEVAÇÕES NO LOCAL.  
03 - HAVENDO DIVERGÊNCIAS ENTRE O PROJETO E O LEVANTAMENTO DE CAMPO OU INTERFERÊNCIAS NÃO INDICADAS, A FISCALIZAÇÃO DEVERÁ SER CONSULTADA.  
04- DEVERÁ A CONTRATADA ANTES DA EXECUÇÃO DOS SERVIÇOS, LEVANTAR AS POSSÍVEIS DÚVIDAS DO PROJETO. TODAS AS MEDIDAS, ELEVAÇÕES, DIMENSÕES E COORDENADAS. DEVERÃO SER VERIFICADAS E CONFIRMADAS NO LOCAL E, HAVENDO DIVERGÊNCIAS, ESCLARECER E DEFINIR COM A FISCALIZAÇÃO.  
05 - A QUANTIDADE TOTAL DE MATERIAL DEVERÁ SER CONFIRMADA PELO EXECUTOR DA OBRA. PARA FINS DE CONTRATAÇÃO DA MESMA, SENDO DE SUA RESPONSABILIDADE A QUANTIDADE FINAL CONTRATADA.  
06 - TODO O MATERIAL UTILIZADO NA CONSTRUÇÃO E MONTAGEM DEVE SER DE BOA QUALIDADE E PADRÃO. HAVENDO DIFICULDADE EM AQUISIÇÃO DOS MESMOS, A CONTRATANTE DEVERÁ SER CONSULTADA ANTES DA COMPRA.  
07- ANTES DA APLICAÇÃO OU INSTALAÇÃO DOS ACABAMENTOS A EMPRESA CONTRATADA DEVERÁ APRESENTAR AMOSTRAS PARA VALIDAÇÃO E POSTERIOR COMPRA.  
08 - TODOS OS MATERIAIS DEVERÃO SER ESTOCADOS EM LOCAL ADEQUADO DENTRO DO CANTEIRO DE OBRA DE FORMA A MANTER A ORGANIZAÇÃO E INTEGRIDADE DOS MESMOS.  
09 - A CONTRATADA DEVERÁ MANTER LIMPO E ORGANIZADO O CANTEIRO DE OBRA, SENDO ORGANIZADO O FLUXO DE MATERIAS PARA AS CORRESPONDENTES ATIVIDADES, EVITANDO ACÚMULOS DE CALIÇAS, SUJIDADES E MATERIAIS NÃO NECESSÁRIOS À ATIVIDADE. CUIDANDO PARA O ATENDIMENTO DA NR 18.  
10 - OBSERVAR A NECESSIDADE DE ISOLAMENTO ACÚSTICO NAS SALAS, PARA ISSO DEVERÁ SER CUIDADO A PRESENÇA DE FRESTAS, SOBREPOSIÇÃO DE CAIXAS DE LUZ E ELETRODUTOS. ASSIM SERÁ UTILIZADO ESPUMAS EXPANSIVAS EM FRESTAS, FITA DE BANCA ACÚSTICA NAS INTERLIGAÇÕES ENTRE PAREDES E PAINÉIS E DEVERÁ SER RESPEITADO A ESPECIFICAÇÃO NO MEMORIAL DESCRITIVO PARA OS PAINÉIS E PAREDES.  
11 - VERIFICAR ANTES DA EXECUÇÃO AS ESPECIFICAÇÕES DO MEMORIAL DESCRITIVO.

|        |           |      |   |  |                                |
|--------|-----------|------|---|--|--------------------------------|
| Número | Descrição | Data | <b>Universidade Federal de Ciências da Saúde de Porto Alegre</b><br>Localização da obra:<br>R. Sarmento Leite, 245 - predio 1 - 2º andar<br>Setor:<br>Diretoria de Obras e Manutenções |  | Título:<br><b>Espaço PRAE</b>  |
|        |           |      |   |  | Conteúdo: ARQ - Plantas 218    |
|        |           |      |   |  | Projeto: Projeto Arquitetônico |
|        |           |      |   |  | Data: 27/05/2026               |
|        |           |      |   |  | Desenhadas por: HTT            |
|        |           |      |   |  | Verificado por: PVB            |
|        |           |      |   |  | Revisão: 01 - aprovado         |
|        |           |      |   |  | Escala: Como indicado          |


## LOCALIZAÇÃO - ATENDIMENTO - SALA 218

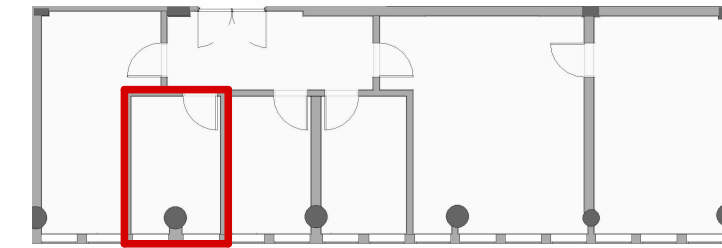


## ISOMÉTRICA

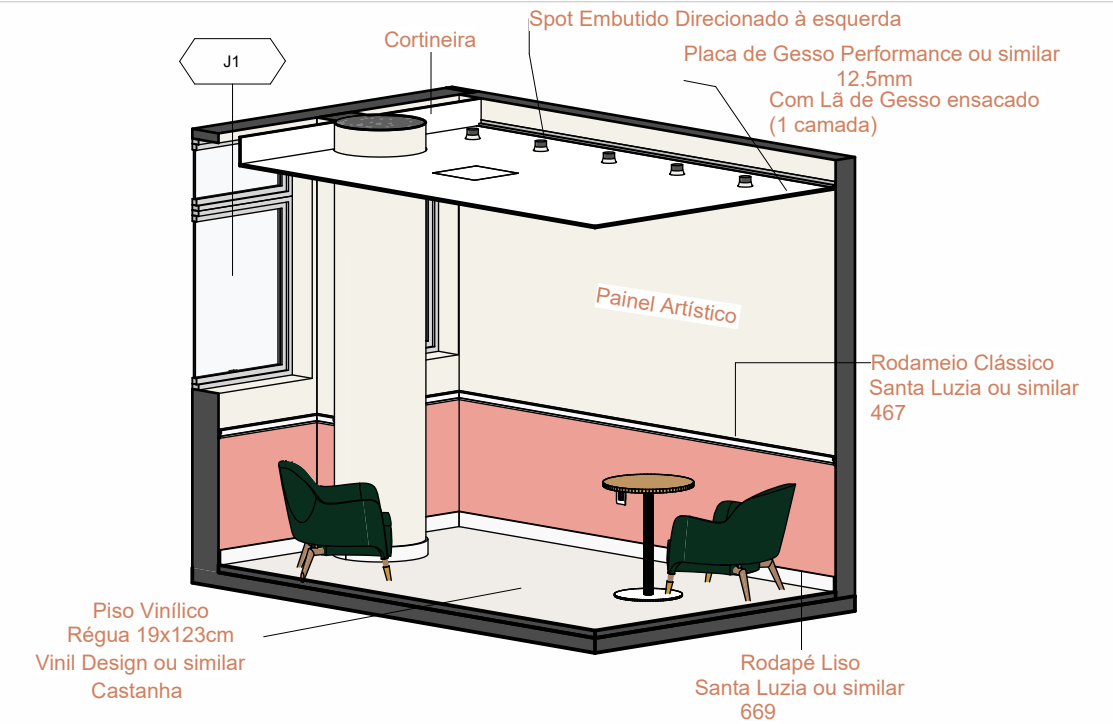


## CONCEITO

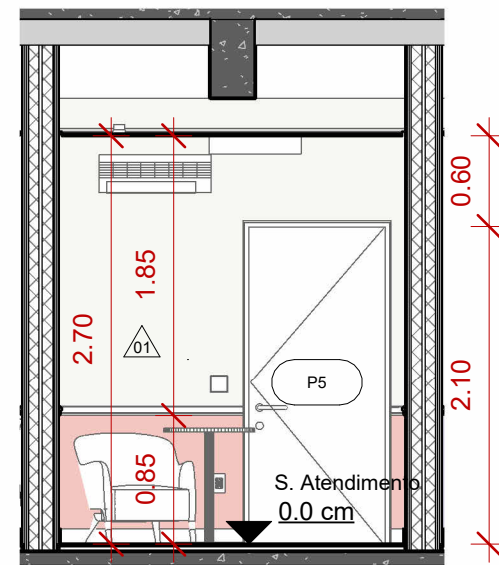


1 VISTA 218 01  
1 : 50

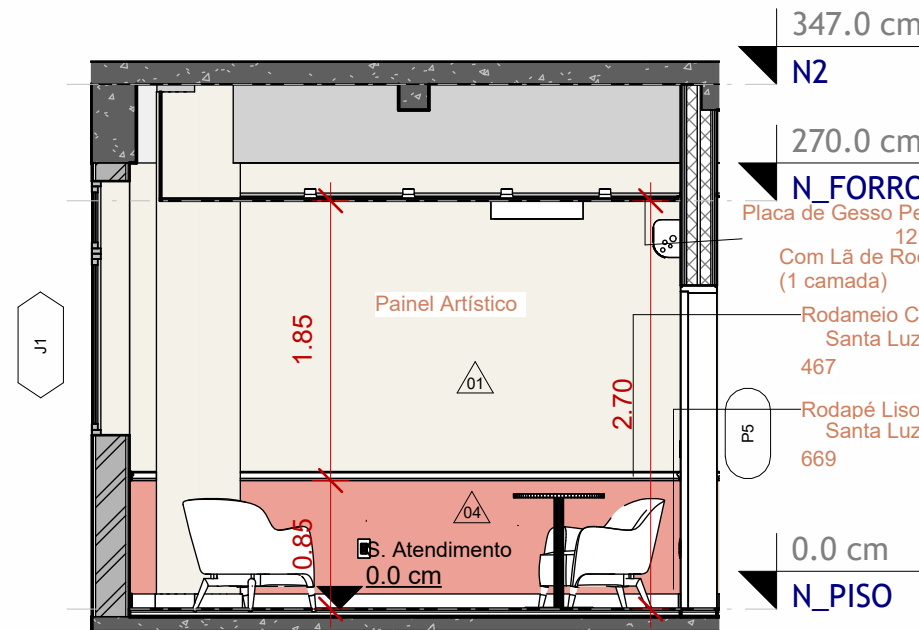

2 VISTA 218 02  
1 : 50

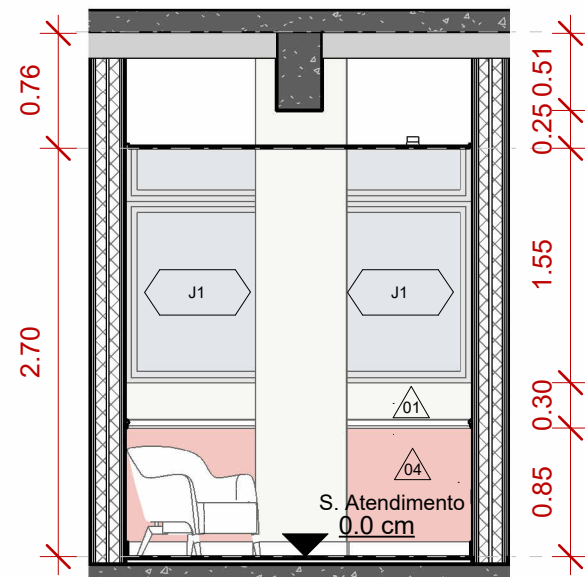


3 VISTAS 218 03  
1 : 50

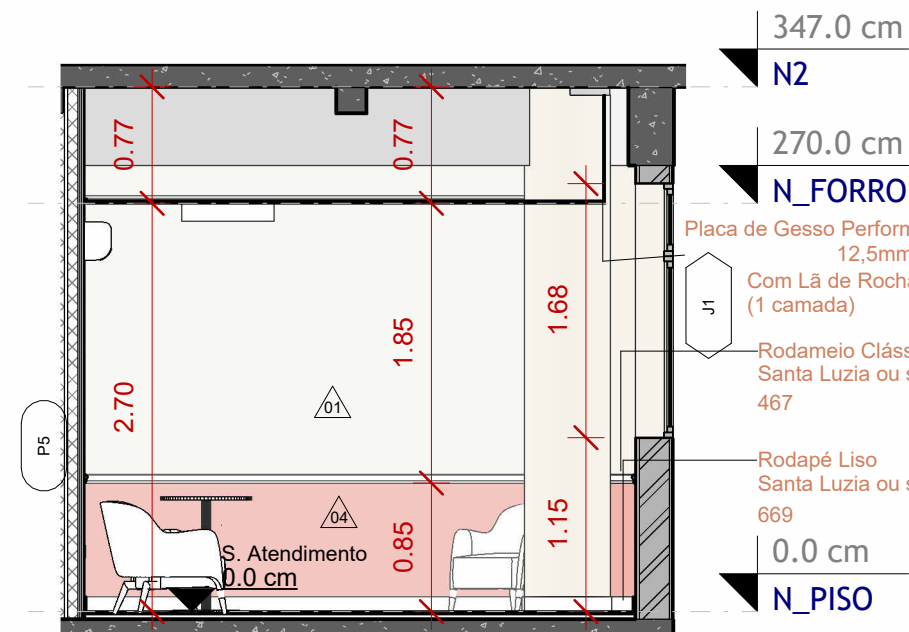

4 VISTA 218 04  
1 : 50

| Número | Descrição | Data | <b>Universidade Federal de Ciências da Saúde de Porto Alegre</b><br>Localização da obra:<br>R. Sarmento Leite, 245 - prédio 1 - 2º andar<br>Setor:<br>Diretoria de Obras e Manutenções |  | <br><b>UFCSPA</b><br>A Federal da Saúde |  | <br><b>DOM</b><br>DIRETORIA DE OBRAS E MANUTENÇÃO<br>PROINFRA |  | Título:<br><b>Espaço PRAE</b> |                       |
|--------|-----------|------|---|--|---|--|---|--|-------------------------------|-----------------------|
|        |           |      |   |  |   |  |   |  |                               |                       |
|        |           |      |   |  |   |  |   |  | Conteúdo:                     | ARQ - Vistas 218      |
|        |           |      |   |  |   |  |   |  | Projeto:                      | Projeto Arquitetônico |
|        |           |      |   |  |   |  |   |  | Data:                         | 27/05/2026            |
|        |           |      |   |  |   |  |   |  | Desenhadas por:               | HTT                   |
|        |           |      |   |  |   |  |   |  | Verificado por:               | PVB                   |
|        |           |      |   |  |   |  |   |  | Revisão:                      | 01 - aprovado         |
|        |           |      |   |  |   |  |   |  | Escala:                       | Como indicado         |

LOCALIZAÇÃO - SALA ATENDIMENTO - SALA 219

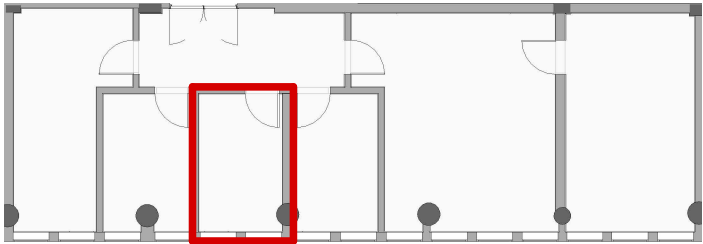

TABELAS

ACABAMENTO DE PAREDE

| Descrição      | Cor Referência    | Referência          | Área      |
|----------------|-------------------|---------------------|-----------|
| Tinta Vermelha | Baia de Corais    | Coral ou semelhante | 9.87 m²   |
| Tinta Branca   | Bala de Coco      | Coral ou semelhante | 255.03 m² |
| Tinta Marrom   | Bege Marfim       | Coral ou semelhante | 51.21 m²  |
| Tinta Azul     | Corrente Oceânica | Coral ou semelhante | 9.35 m²   |
| Tinta Verde    | Goma de Hortelã   | Coral ou semelhante | 18.12 m²  |
| Tinta Lilás    | Lilás Primavera   | Coral ou semelhante | 9.51 m²   |
| Total geral    |                   |                     | 353.08 m² |

ACABAMENTO DE PISO

| Tipo        | Descrição                       | Marca                   | Modelo   | Área     | Sala    |
|-------------|---------------------------------|-------------------------|----------|----------|---------|
| 01          | Piso Vinílico em Régua 19x123cm | Vinil Design ou similar | Castanha | 96.84 m² | <varia> |
| 02          | Soleira de Basalto              |                         |          | 0.27 m²  | 216     |
| Total geral |                                 |                         |          | 97.11 m² |         |

RODAPÉ E RODAMEIO

| Descrição                | Comprimento | Referência             |
|--------------------------|-------------|------------------------|
| Rodapeio Polietileno 6cm | 133.1 m     | Santa Luzia ou similar |
| Rodapé Polietileno 10cm  | 149.3 m     | Santa Luzia ou similar |
| Total geral              |             | 282.4 m                |

MOBILIÁRIOS

| Marca  | Comentários                    |
|--------|--------------------------------|
| C1     | Cadeira de Escritório          |
| C1: 21 |                                |
| C2     | Poltrona                       |
| C2: 5  |                                |
| C3     | <varia>                        |
| C3: 10 |                                |
| C5     | Sofa Dois Lugares L=160cm      |
| C5: 2  |                                |
| M1     | Mesa de escritório - 60x100 cm |
| M1: 20 |                                |
| M2     | Mesa circular d=60cm           |
| M2: 3  |                                |
| M3     | Mesa de escritório - 70x120cm  |
| M3: 1  |                                |
| A1     | Armário Alto Duas Portas       |
| A1: 3  |                                |
| I1     | Impressora Simpress            |
| I1: 2  |                                |
| R1     | Refrigerador Frigobar          |
| R1: 2  |                                |

ACABAMENTO DE FORRO

| ID          | Descrição                 | Acabamento           | Cor Referência | Referência          | Área     |
|-------------|---------------------------|----------------------|----------------|---------------------|----------|
| 01          | Forro de Gesso com Tabica | Pintura Branca Fosca | Bala de Coco   | Coral ou semelhante | 89.67 m² |
| Total geral |                           |                      |                |                     | 89.67 m² |

PORTAS

| ID | Descrição                                   | Largura  | Altura   | Situação | Sala |
|----|---------------------------------------------|----------|----------|----------|------|
| P4 | Porta dupla de madeira sem visor            | 180.0 cm | 212.0 cm | Reforma  | 216  |
| P5 | Porta simples acústica de madeira sem visor | 98.0 cm  | 214.0 cm | Reforma  | 220  |
| P5 | Porta simples acústica de madeira sem visor | 98.0 cm  | 214.0 cm | Reforma  | 219  |
| P5 | Porta simples acústica de madeira sem visor | 98.0 cm  | 214.0 cm | Reforma  | 218  |
| P5 | Porta simples acústica de madeira sem visor | 98.0 cm  | 214.0 cm | Reforma  | 217  |
| P6 | Porta simples madeira com visor             | 90.0 cm  | 210.0 cm | Reforma  | 221  |
| P6 | Porta simples madeira com visor             | 90.0 cm  | 210.0 cm | Reforma  | 220  |

JANELAS


| ID              | Descrição                          | Largura | Altura   | Peitoril | Situação  |
|-----------------|------------------------------------|---------|----------|----------|-----------|
| J1              | Janela Maxin Air com bandeira fixa | 95.0 cm | 168.00cm | 115.0 cm | Existente |
| Total geral: 15 |                                    |         |          |          |           |

LUMINÁRIAS


| Comentários                              | Descrição | Lúmen | Lâmpada |
|------------------------------------------|-----------|-------|---------|
| Luminária Plafon Sobrepor                | 4000K     | 3500  | LED     |
| Luminária Plafon Sobrepor: 17            |           |       |         |
| Spot Embutido Direcionado à direita:     | 3000k     | 630   | LED     |
| Spot Embutido Direcionado à direita: 13  |           |       |         |
| Spot Embutido Direcionado à esquerda:    | 3000k     | 630   | LED     |
| Spot Embutido Direcionado à esquerda: 10 |           |       |         |
| Total geral: 40                          |           |       |         |

NOTAS

- 01 - MEDIDAS EM METROS (m).  
02 - CONFERIR MEDIDAS E ELEVAÇÕES NO LOCAL.  
03 - HAVENDO DIVERGÊNCIAS ENTRE O PROJETO E O LEVANTAMENTO DE CAMPO OU INTERFERÊNCIAS NÃO INDICADAS, A FISCALIZAÇÃO DEVERÁ SER CONSULTADA.  
04- DEVERÁ A CONTRATADA ANTES DA EXECUÇÃO DOS SERVIÇOS, LEVANTAR AS POSSÍVEIS DÚVIDAS DO PROJETO. TODAS AS MEDIDAS, ELEVAÇÕES, DIMENSÕES E COORDENADAS. DEVERÃO SER VERIFICADAS E CONFIRMADAS NO LOCAL E, HAVENDO DIVERGÊNCIAS, ESCLARECER E DEFINIR COM A FISCALIZAÇÃO.  
05 - A QUANTIDADE TOTAL DE MATERIAL DEVERÁ SER CONFIRMADA PELO EXECUTOR DA OBRA. PARA FINS DE CONTRATAÇÃO DA MESMA, SENDO DE SUA RESPONSABILIDADE A QUANTIDADE FINAL CONTRATADA.  
06 - TODO O MATERIAL UTILIZADO NA CONSTRUÇÃO E MONTAGEM DEVE SER DE BOA QUALIDADE E PADRÃO. HAVENDO DIFICULDADE EM AQUISIÇÃO DOS MESMOS, A CONTRATANTE DEVERÁ SER CONSULTADA ANTES DA COMPRA.  
07- ANTES DA APLICAÇÃO OU INSTALAÇÃO DOS ACABAMENTOS A EMPRESA CONTRATADA DEVERÁ APRESENTAR AMOSTRAS PARA VALIDAÇÃO E POSTERIOR COMPRA.  
08 - TODOS OS MATERIAIS DEVERÃO SER ESTOCADOS EM LOCAL ADEQUADO DENTRO DO CANTEIRO DE OBRA DE FORMA A MANTER A ORGANIZAÇÃO E INTEGRIDADE DOS MESMOS.  
09 - A CONTRATADA DEVERÁ MANTER LIMPO E ORGANIZADO O CANTEIRO DE OBRA, SENDO ORGANIZADO O FLUXO DE MATERIAS PARA AS CORRESPONDENTES ATIVIDADES, EVITANDO ACÚMULOS DE CALIÇAS, SUJIDADES E MATERIAIS NÃO NECESSÁRIOS À ATIVIDADE. CUIDANDO PARA O ATENDIMENTO DA NR 18.  
10 - OBSERVAR A NECESSIDADE DE ISOLAMENTO ACÚSTICO NAS SALAS, PARA ISSO DEVERÁ SER CUIDADO A PRESENÇA DE FRESTAS, SOBREPOSIÇÃO DE CAIXAS DE LUZ E ELETRODUTOS. ASSIM SERÁ UTILIZADO ESPUMAS EXPANSIVAS EM FRESTAS, FITA DE BANCA ACÚSTICA NAS INTERLIGAÇÕES ENTRE PAREDES E PAINÉIS E DEVERÁ SER RESPEITADO A ESPECIFICAÇÃO NO MEMORIAL DESCRITIVO PARA OS PAINÉIS E PAREDES.  
11 - VERIFICAR ANTES DA EXECUÇÃO AS ESPECIFICAÇÕES DO MEMORIAL DESCRITIVO.

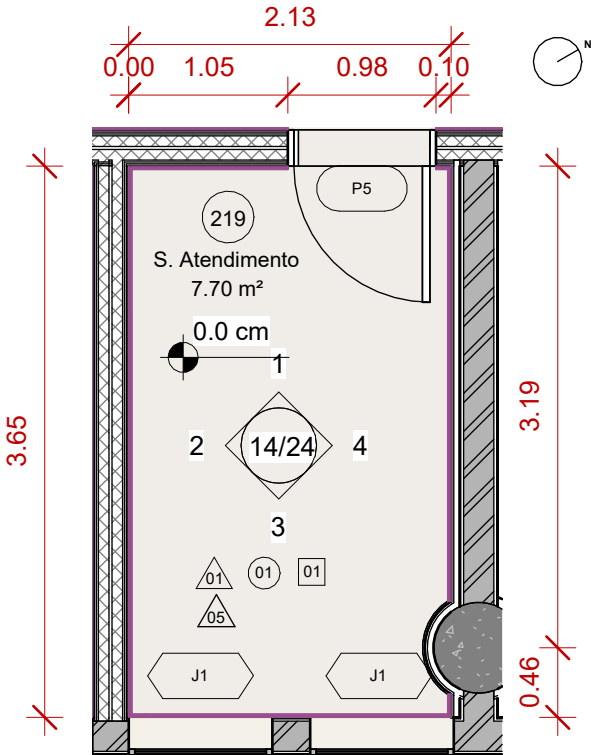


1 PLANTA BAIXA - 219  
1 : 50 Rodameio Polietileno

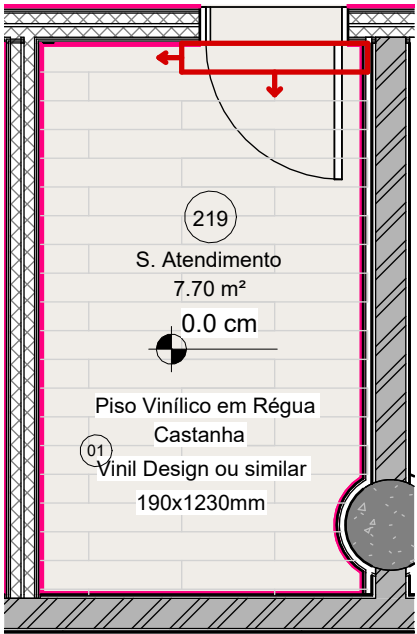


3 PLANTA DE PISO - 219  
1 : 50 Rodapé Polietileno

- Acabamento Paredes
- 01 Pintura - Tinta Bala de Coco Acabamento Fosco - Coral
  - 02 Pintura - Tinta Bege Marfim Acabamento Fosco - Coral
  - 03 Pintura - Tinta Goma de Hortelã Acabamento Fosco - Coral
  - 04 Pintura - Tinta Baia de Corais Acabamento Fosco - Coral
  - 05 Pintura - Tinta Lilás primavera Acabamento Fosco - Coral
  - 06 Pintura - Tinta Oceano Profundo Acabamento Fosco - Coral
- Acabamento Forro
- 01 Forro de Gesso com tabica Pintura Bala de Coco Acabamento Fosco
- Acabamento Piso
- 01 Piso Vinílico em Régua Vinil Design - Castanha 190x1230mm
  - 02 Rodapé Basalto

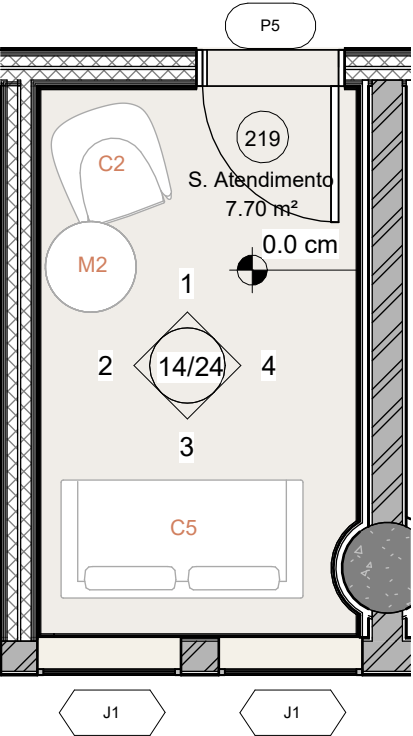

2 PLANTA LAYOUT - 219  
1 : 50

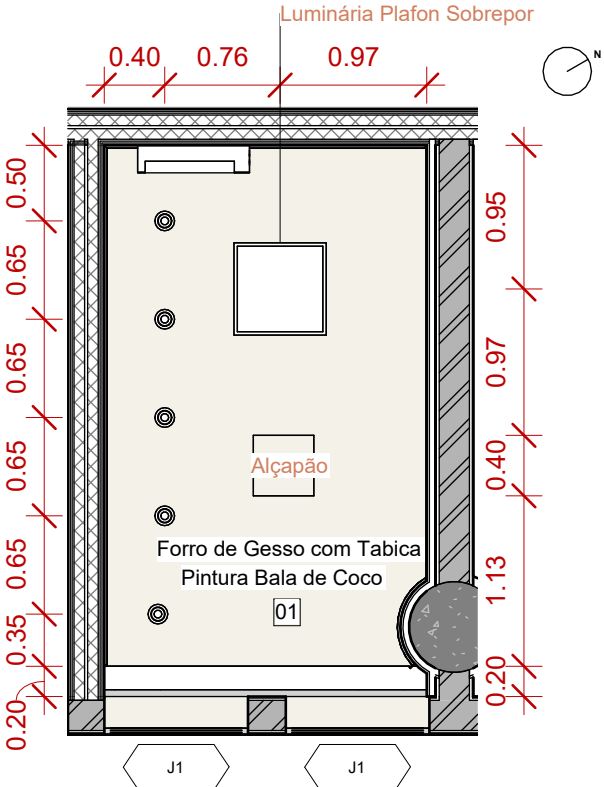

4 PLANTA DE FORRO - 219  
1 : 50

- Legenda
- C1 Cadeira de escritório
  - C2 Poltrona
  - C3 Cadeira de Madeira empilhável
  - C4 Sofa Largura: 160cm
  - M1 Mesa escritório 60x100 cm
  - M2 Mesa diâmetro 60cm

| Número | Descrição | Data |
|--------|-----------|------|
|        |           |      |
|        |           |      |
**Universidade Federal de Ciências da Saúde de Porto Alegre**

Localização da obra:

R. Sarmento Leite, 245 - predio 1 - 2º andar

Sector:

Diretoria de Obras e Manutenções


**UFCSPA**  
A Federal da Saúde

**DOM**  
DIRETORIA DE OBRAS E MANUTENÇÃO  
PROINFRA


|                               |                       |
|-------------------------------|-----------------------|
| Título:<br><b>Espaço PRAE</b> |                       |
| Conteúdo: ARQ - Plantas 219   |                       |
| Projeto:                      | Projeto Arquitetônico |
| Data:                         | 27/05/2026            |
| Desenhadas por:               | HTT                   |
| Verificado por:               | PVB                   |
| Revisão: 01 - aprovado        |                       |
| Escala: Como indicado         |                       |

13/24


LOCALIZAÇÃO - SALA ATENDIMENTO - SALA 219

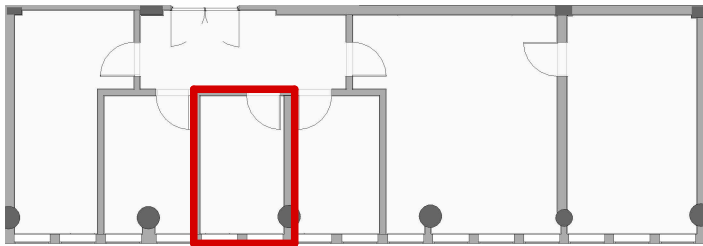


ISOMÉTRICA

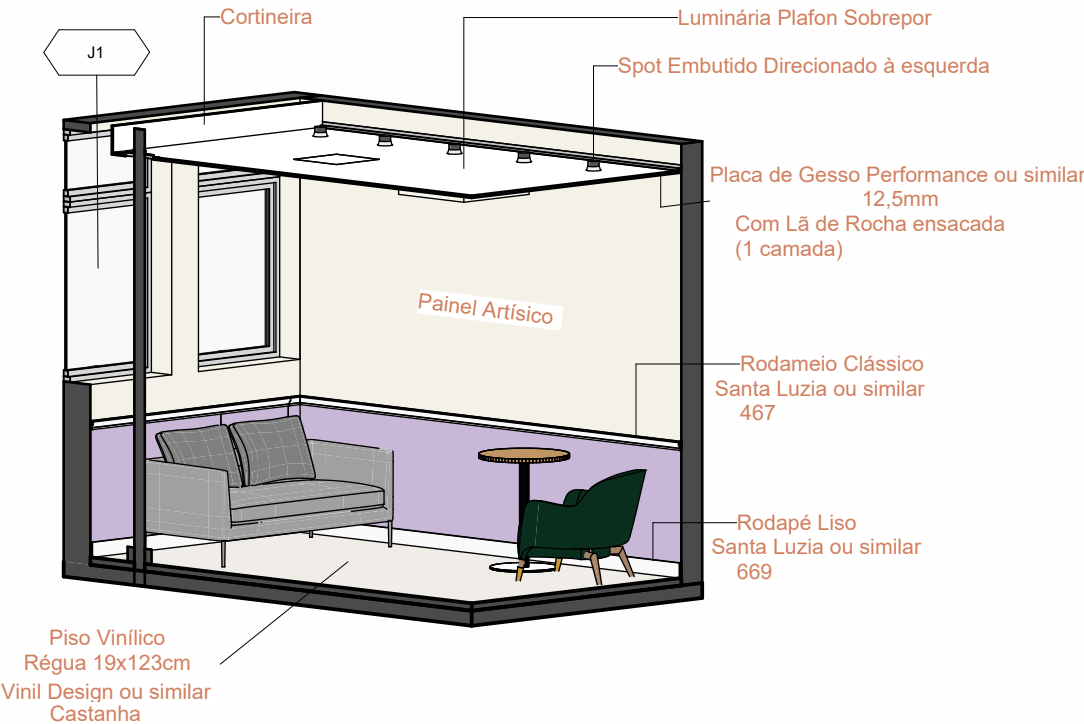


CONCEITO

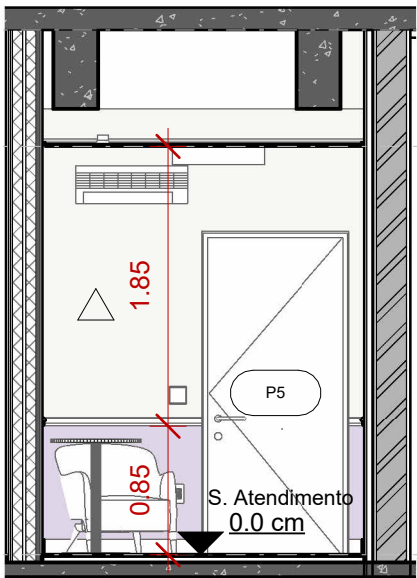


1 VISTA 219 01  
1 : 50

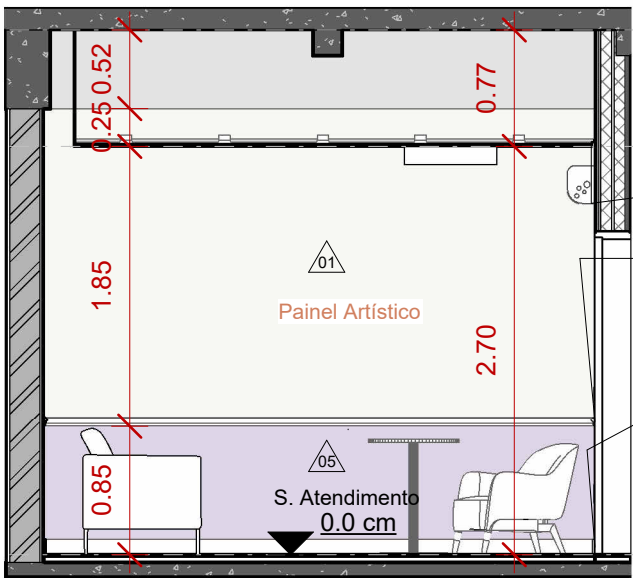

2 VISTA 219 02  
1 : 50

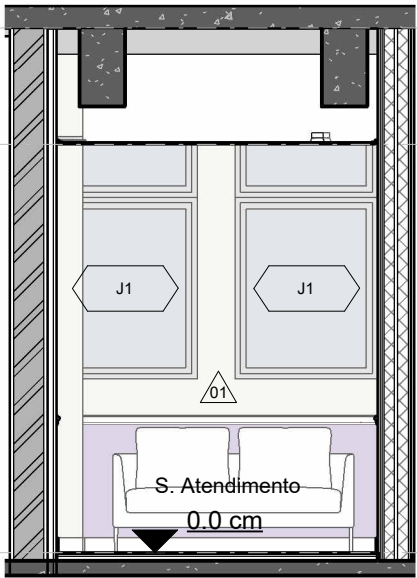

3 VISTA 219 03  
1 : 50

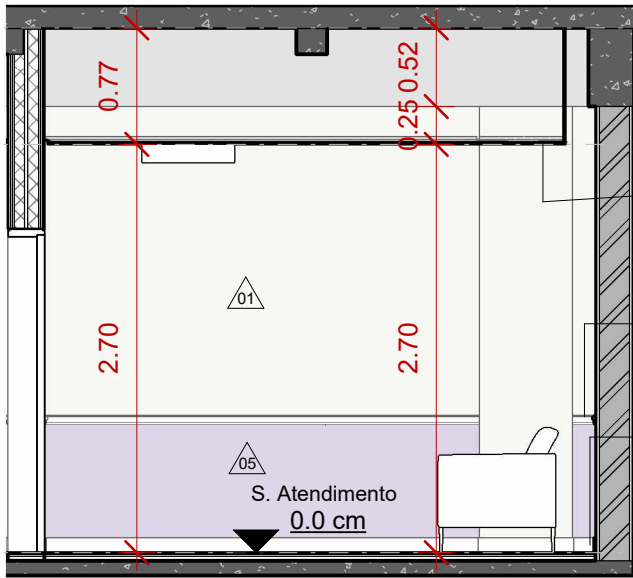

4 VISTA 219 04  
1 : 50

347.0 cm  
N2  
270.0 cm  
N\_FORRO  
Placa de Gesso Performance ou similar  
12,5mm  
Com lâ de rocha ensacada  
Rodameio Clássico  
Santa Luzia ou similar  
467  
Rodapé Liso  
Santa Luzia ou similar  
669  
0.0 cm  
N\_PISO

347.0 cm  
N2  
270.0 cm  
N\_FORRO  
Placa de Gesso Performance ou similar  
12,5mm  
Com Lã de Rocha Ensacada  
Rodameio Clássico  
Santa Luzia ou similar  
467  
Rodapé Liso  
Santa Luzia ou similar  
669  
0.0 cm  
N\_PISO

| Número | Descrição | Data |
|--------|-----------|------|
|        |           |      |
|        |           |      |
Universidade Federal de Ciências da  
Saúde de Porto Alegre

Localização da obra:  
R. Sarmento Leite, 245 - predio 1 - 2º andar

Setor:  
Diretoria de Obras e Manutenções




UFCSPA  
A Federal da Saúde



DIRETORIA DE OBRAS E MANUTENÇÃO  
DOM  
PROINFRA

|                            |                       |                        |
|----------------------------|-----------------------|------------------------|
| Título:<br>Espaço PRAE     |                       |                        |
| Conteúdo: ARQ - Vistas 219 |                       |                        |
| Projeto:                   | Projeto Arquitetônico | 14/24                  |
| Data:                      | 27/05/2026            |                        |
| Desenhadas por:            | HTT                   | Revisão: 01 - aprovado |
| Verificado por:            | PVB                   | Escala: Como indicado  |

LOCALIZAÇÃO - SALA ATENDIMENTO - SALA 220

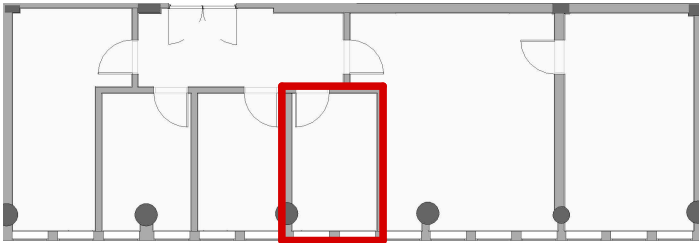

TABELAS

ACABAMENTO DE PAREDE

| Descrição      | Cor Referência    | Referência          | Área      |
|----------------|-------------------|---------------------|-----------|
| Tinta Vermelha | Baia de Corais    | Coral ou semelhante | 9.87 m²   |
| Tinta Branca   | Bala de Coco      | Coral ou semelhante | 255.03 m² |
| Tinta Marrom   | Bege Marfim       | Coral ou semelhante | 51.21 m²  |
| Tinta Azul     | Corrente Oceânica | Coral ou semelhante | 9.35 m²   |
| Tinta Verde    | Goma de Hortelã   | Coral ou semelhante | 18.12 m²  |
| Tinta Lilás    | Lilás Primavera   | Coral ou semelhante | 9.51 m²   |
| Total geral    |                   |                     | 353.08 m² |

ACABAMENTO DE PISO

| Tipo        | Descrição                       | Marca                   | Modelo   | Área     | Sala    |
|-------------|---------------------------------|-------------------------|----------|----------|---------|
| 01          | Piso Vinílico em Régua 19x123cm | Vinil Design ou similar | Castanha | 96.84 m² | <varia> |
| 02          | Soleira de Basalto              |                         |          | 0.27 m²  | 216     |
| Total geral |                                 |                         |          | 97.11 m² |         |

RODAPÉ E RODAMEIO

| Descrição                | Comprimento | Referência             |
|--------------------------|-------------|------------------------|
| Rodapeio Polietireno 6cm | 133.1 m     | Santa Luzia ou similar |
| Rodapé Polietireno 10cm  | 149.3 m     | Santa Luzia ou similar |
| Total geral              |             | 282.4 m                |

MOBILIÁRIOS

| Marca  | Comentários                    |
|--------|--------------------------------|
| C1     | Cadeira de Escritório          |
| C1: 21 |                                |
| C2     | Poltrona                       |
| C2: 5  |                                |
| C3     | <varia>                        |
| C3: 10 |                                |
| C5     | Sofa Dois Lugares L=160cm      |
| C5: 2  |                                |
| M1     | Mesa de escritório - 60x100 cm |
| M1: 20 |                                |
| M2     | Mesa circular d=60cm           |
| M2: 3  |                                |
| M3     | Mesa de escritório - 70x120cm  |
| M3: 1  |                                |
| A1     | Armário Alto Duas Portas       |
| A1: 3  |                                |
| I1     | Impressora Simpress            |
| I1: 2  |                                |
| R1     | Refrigerador Frigobar          |
| R1: 2  |                                |

ACABAMENTO DE FORRO

| ID          | Descrição                 | Acabamento           | Cor Referência | Referência          | Área     |
|-------------|---------------------------|----------------------|----------------|---------------------|----------|
| 01          | Forro de Gesso com Tabica | Pintura Branca Fosca | Bala de Coco   | Coral ou semelhante | 89.67 m² |
| Total geral |                           |                      |                |                     | 89.67 m² |

PORTAS

| ID | Descrição                                   | Largura  | Altura   | Situação | Sala |
|----|---------------------------------------------|----------|----------|----------|------|
| P4 | Porta dupla de madeira sem visor            | 180.0 cm | 212.0 cm | Reforma  | 216  |
| P5 | Porta simples acústica de madeira sem visor | 98.0 cm  | 214.0 cm | Reforma  | 220  |
| P5 | Porta simples acústica de madeira sem visor | 98.0 cm  | 214.0 cm | Reforma  | 219  |
| P5 | Porta simples acústica de madeira sem visor | 98.0 cm  | 214.0 cm | Reforma  | 218  |
| P5 | Porta simples acústica de madeira sem visor | 98.0 cm  | 214.0 cm | Reforma  | 217  |
| P6 | Porta simples madeira com visor             | 90.0 cm  | 210.0 cm | Reforma  | 221  |
| P6 | Porta simples madeira com visor             | 90.0 cm  | 210.0 cm | Reforma  | 220  |

JANELAS


| ID              | Descrição                          | Largura | Altura   | Peitoril | Situação  |
|-----------------|------------------------------------|---------|----------|----------|-----------|
| J1              | Janela Maxin Air com bandeira fixa | 95.0 cm | 168.00cm | 115.0 cm | Existente |
| Total geral: 15 |                                    |         |          |          |           |

LUMINÁRIAS


| Comentários                              | Descrição | Lúmen | Lâmpada |
|------------------------------------------|-----------|-------|---------|
| Luminária Plafon Sobrepor                | 4000K     | 3500  | LED     |
| Luminária Plafon Sobrepor: 17            |           |       |         |
| Spot Embutido Direcionado à direita      | 3000k     | 630   | LED     |
| Spot Embutido Direcionado à direita: 13  |           |       |         |
| Spot Embutido Direcionado à esquerda     | 3000k     | 630   | LED     |
| Spot Embutido Direcionado à esquerda: 10 |           |       |         |
| Total geral: 40                          |           |       |         |

NOTAS


- 01 - MEDIDAS EM METROS (m).  
02 - CONFERIR MEDIDAS E ELEVAÇÕES NO LOCAL.  
03 - HAVENDO DIVERGÊNCIAS ENTRE O PROJETO E O LEVANTAMENTO DE CAMPO OU INTERFERÊNCIAS NÃO INDICADAS, A FISCALIZAÇÃO DEVERÁ SER CONSULTADA.  
04- DEVERÁ A CONTRATADA ANTES DA EXECUÇÃO DOS SERVIÇOS, LEVANTAR AS POSSÍVEIS DÚVIDAS DO PROJETO. TODAS AS MEDIDAS, ELEVAÇÕES, DIMENSÕES E COORDENADAS. DEVERÃO SER VERIFICADAS E CONFIRMADAS NO LOCAL E, HAVENDO DIVERGÊNCIAS, ESCLARECER E DEFINIR COM A FISCALIZAÇÃO.  
05 - A QUANTIDADE TOTAL DE MATERIAL DEVERÁ SER CONFIRMADA PELO EXECUTOR DA OBRA. PARA FINS DE CONTRATAÇÃO DA MESMA, SENDO DE SUA RESPONSABILIDADE A QUANTIDADE FINAL CONTRATADA.  
06 - TODO O MATERIAL UTILIZADO NA CONSTRUÇÃO E MONTAGEM DEVE SER DE BOA QUALIDADE E PADRÃO. HAVENDO DIFICULDADE EM AQUISIÇÃO DOS MESMOS, A CONTRATANTE DEVERÁ SER CONSULTADA ANTES DA COMPRA.  
07- ANTES DA APLICAÇÃO OU INSTALAÇÃO DOS ACABAMENTOS A EMPRESA CONTRATADA DEVERÁ APRESENTAR AMOSTRAS PARA VALIDAÇÃO E POSTERIOR COMPRA.  
08 - TODOS OS MATERIAIS DEVERÃO SER ESTOCADOS EM LOCAL ADEQUADO DENTRO DO CANTEIRO DE OBRA DE FORMA A MANTER A ORGANIZAÇÃO E INTEGRIDADE DOS MESMOS.  
09 - A CONTRATADA DEVERÁ MANTER LIMPO E ORGANIZADO O CANTEIRO DE OBRA, SENDO ORGANIZADO O FLUXO DE MATERIAS PARA AS CORRESPONDENTES ATIVIDADES, EVITANDO ACÚMULOS DE CALIÇAS, SUJIDADES E MATERIAIS NÃO NECESSÁRIOS À ATIVIDADE. CUIDANDO PARA O ATENDIMENTO DA NR 18.  
10 - OBSERVAR A NECESSIDADE DE ISOLAMENTO ACÚSTICO NAS SALAS, PARA ISSO DEVERÁ SER CUIDADO A PRESENÇA DE FRESTAS, SOBREPOSIÇÃO DE CAIXAS DE LUZ E ELETRODUTOS. ASSIM SERÁ UTILIZADO ESPUMAS EXPANSIVAS EM FRESTAS, FITA DE BANCA ACÚSTICA NAS INTERLIGAÇÕES ENTRE PAREDES E PAINÉIS E DEVERÁ SER RESPEITADO A ESPECIFICAÇÃO NO MEMORIAL DESCRITIVO PARA OS PAINÉIS E PAREDES.  
11 - VERIFICAR ANTES DA EXECUÇÃO AS ESPECIFICAÇÕES DO MEMORIAL DESCRITIVO.

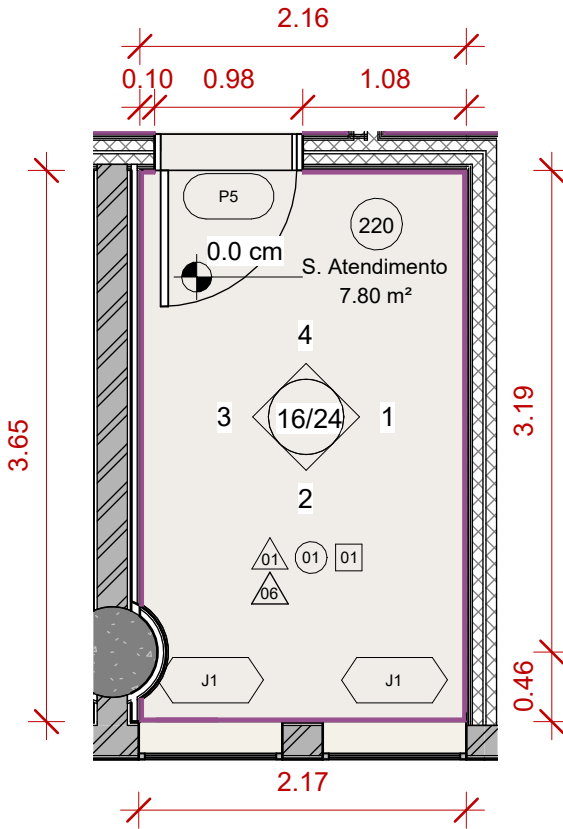


1 PLANTA BAIXA - 220  
1 : 50 Rodapeio Polietileno

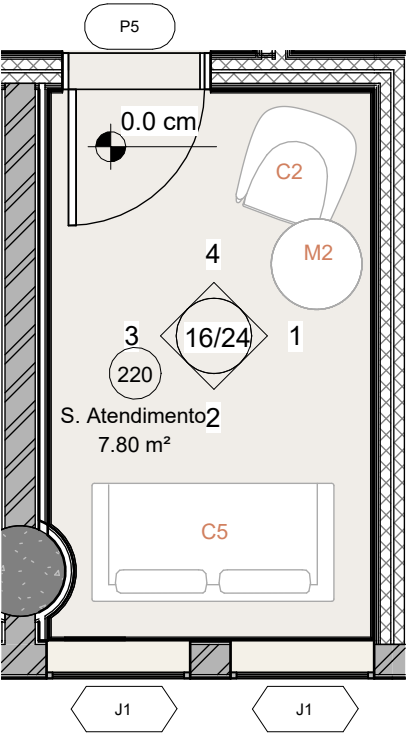

2 PLANTA LAYOUT - 220  
1 : 50 Spot Embutido Direcionado à direita

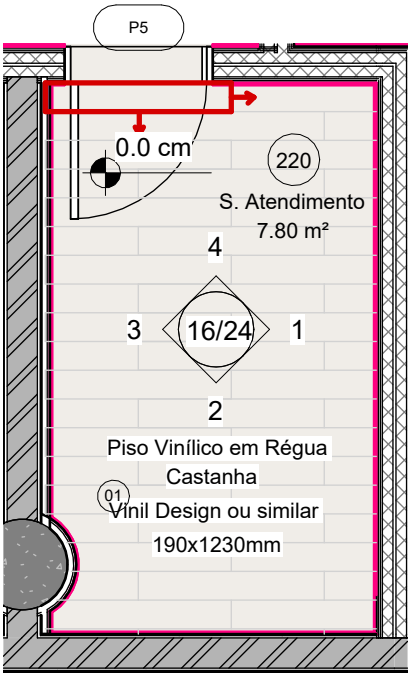

3 PLANTA DE PISO - 220  
1 : 50 Rodapé Polietileno

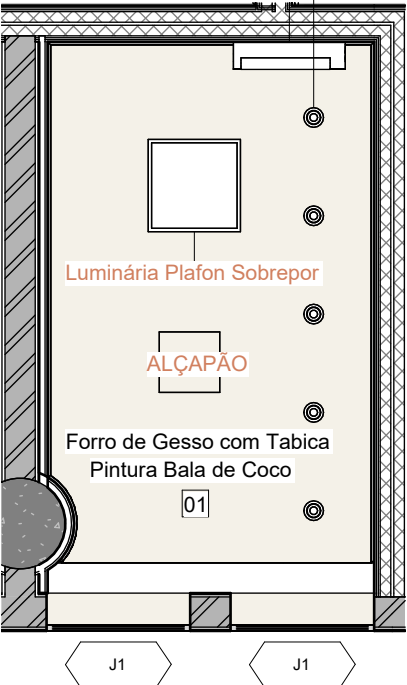

4 PLANTA DE FORRO - 220  
1 : 50

| Número | Descrição | Data |
|--------|-----------|------|
|        |           |      |
|        |           |      |
**Universidade Federal de Ciências da Saúde de Porto Alegre**

Localização da obra:

R. Sarmento Leite, 245 - predio 1 - 2º andar

Sector:

Diretoria de Obras e Manutenções


**UFCSPA**  
A Federal da Saúde

**DOM**  
DIRETORIA DE OBRAS E MANUTENÇÃO  
PROINFRA


|                               |                       |
|-------------------------------|-----------------------|
| Título:<br><b>Espaço PRAE</b> |                       |
| Conteúdo: ARQ - Plantas 220   |                       |
| Projeto:                      | Projeto Arquitetônico |
| Data:                         | 27/05/2026            |
| Desenhadas por:               | HTT                   |
| Verificado por:               | PVB                   |
| Revisão: 01 - aprovado        |                       |
| Escala: Como indicado         |                       |

15/24


LOCALIZAÇÃO - SALA ATENDIMENTO - SALA 220

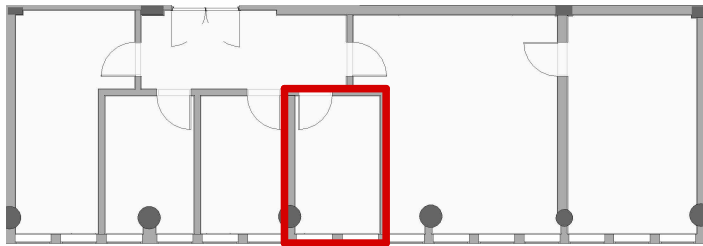

ISOMÉTRICAS

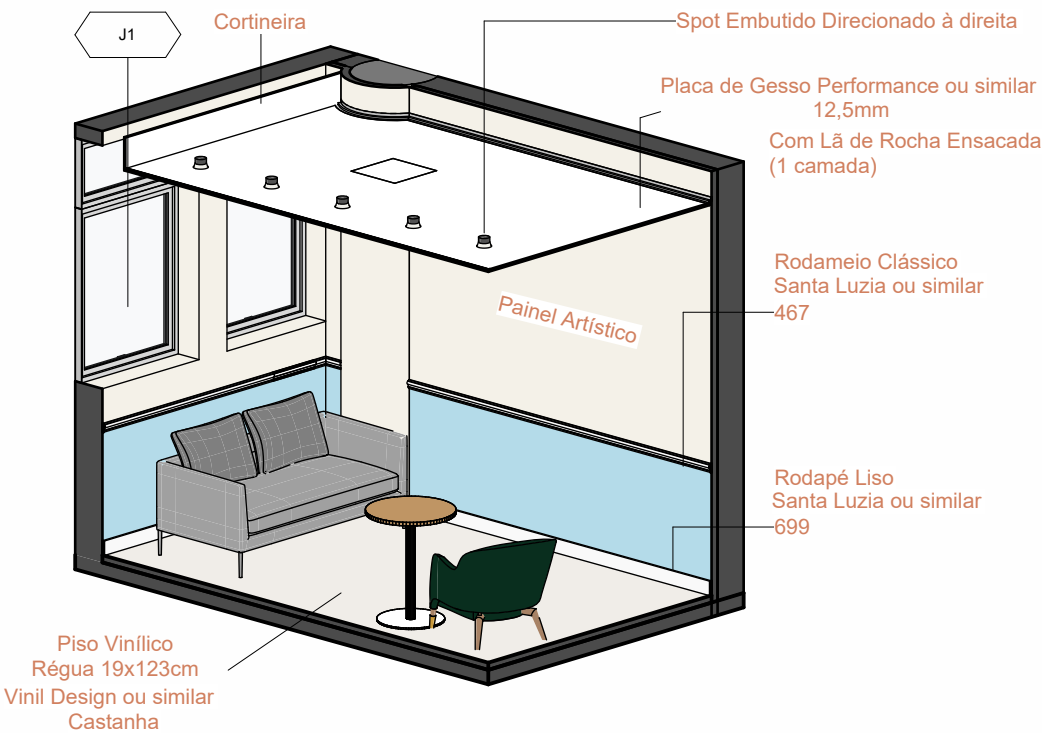


CONCEITO

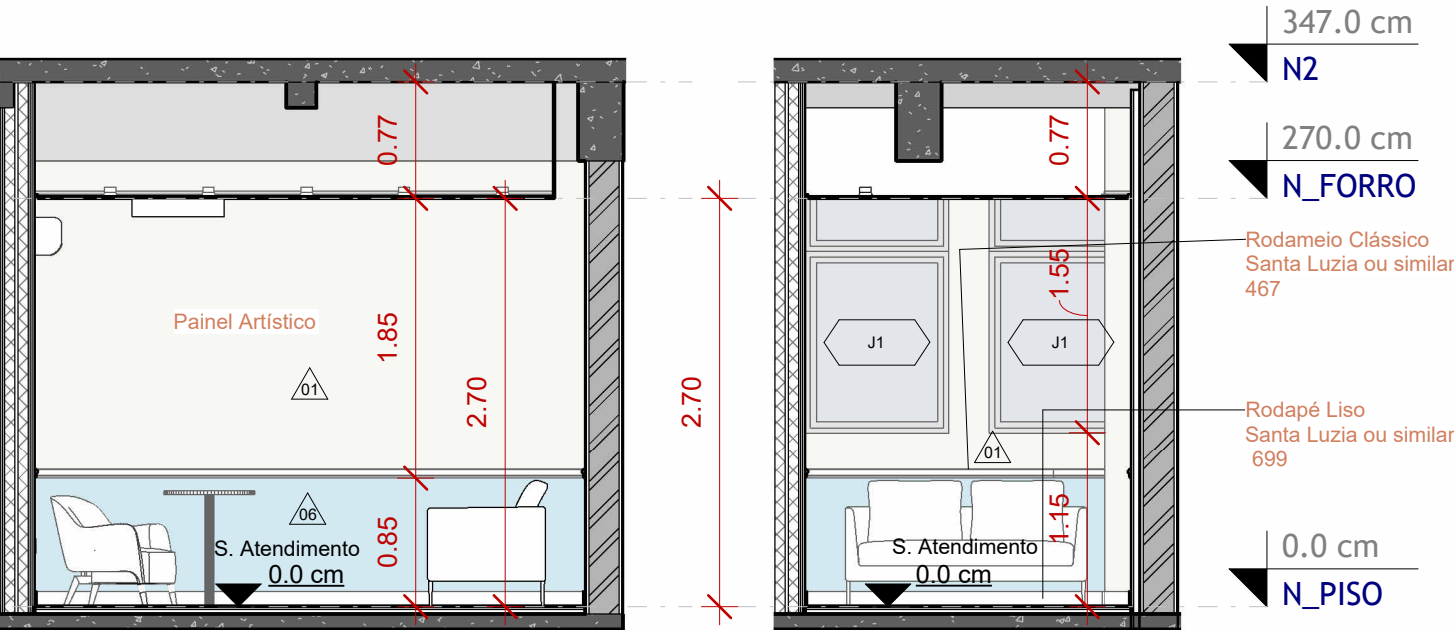

1 VISTA 220 01  
1 : 50

2 VISTA 220 02  
1 : 50

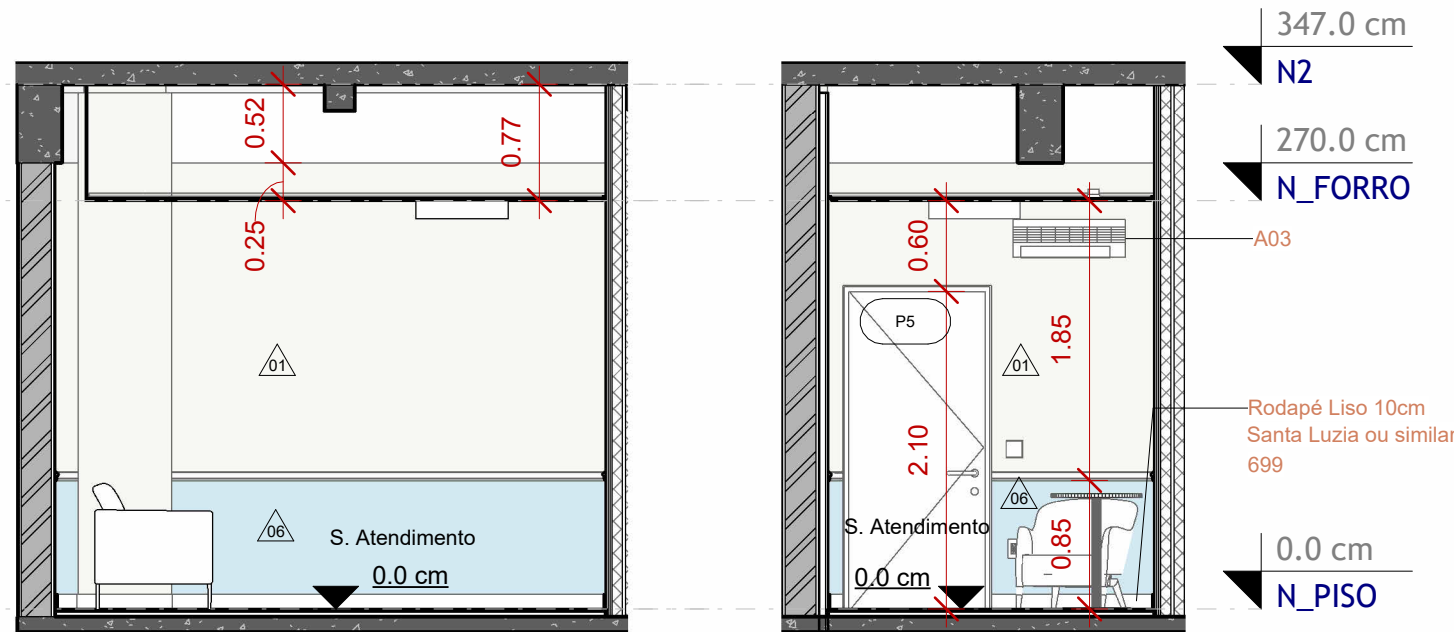

3 220 VISTA C  
1 : 50


4 220 VISTA D  
1 : 50

| Número | Descrição | Data |
|--------|-----------|------|
|        |           |      |
|        |           |      |
|        |           |      |
|        |           |      |
|        |           |      |

|                                                                  |
|------------------------------------------------------------------|
| <b>Universidade Federal de Ciências da Saúde de Porto Alegre</b> |
| Localização da obra:                                             |
| R. Sarmento Leite, 245 - predio 1 - 2º andar                     |
| Sector:                                                          |
| Diretoria de Obras e Manutenções                                 |

|                                                                                       |                                                                                       |
|---------------------------------------------------------------------------------------|---------------------------------------------------------------------------------------|
|  |  |
|---------------------------------------------------------------------------------------|---------------------------------------------------------------------------------------|

|                 |                       |                        |
|-----------------|-----------------------|------------------------|
| Título:         | Espaço PRAE           |                        |
| Conteúdo:       | ARQ - Vistas 220      |                        |
| Projeto:        | Projeto Arquitetônico | 16/24                  |
| Data:           | 27/05/2026            |                        |
| Desenhadas por: | HTT                   | Revisão: 01 - aprovado |
| Verificado por: | PVB                   | Escala: Como indicado  |

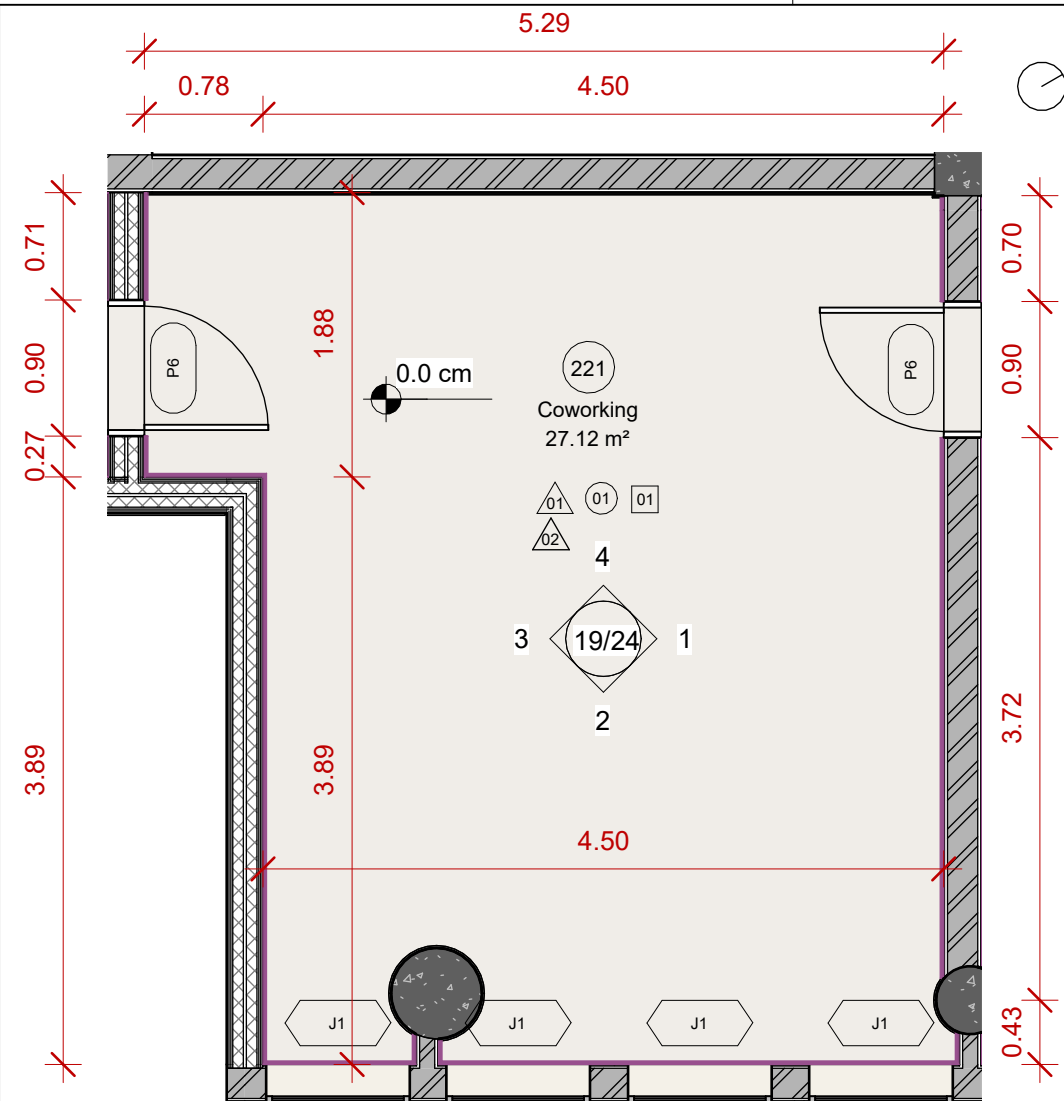


1 PLANTA BAIXA - 221  
1 : 50

- Acabamento Paredes

  - 01 Pintura - Tinta Bala de Coco Acabamento Fosco - Coral
  - 02 Pintura - Tinta Bege Marfim Acabamento Fosco - Coral
  - 03 Pintura - Tinta Goma de Hortelã Acabamento Fosco - Coral
  - 04 Pintura - Tinta Baia de Corais Acabamento Fosco - Coral
  - 05 Pintura - Tinta Raio de Luz Acabamento Fosco - Coral
  - 06 Pintura - Tinta Oceano Profundo Acabamento Fosco - Coral
- Acabamento Forro

  - 01 Forro de Gesso com tabica Pintura Bala de Coco Acabamento Fosco
- Acabamento Piso


  - 01 Piso Vinílico em Régua Vinil Design - Castanha 190x1230mm
  - 02 Rodapé Basalto

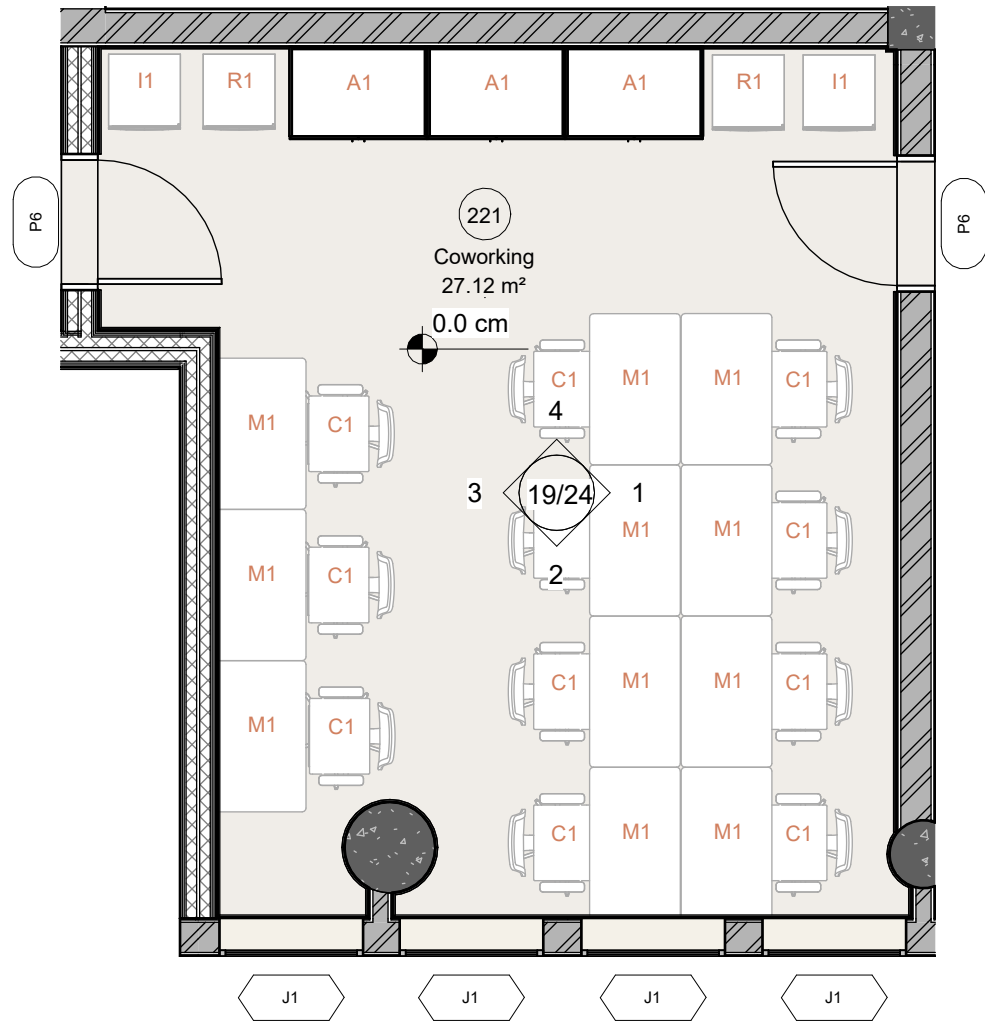

2 PLANTA BAIXA - 221  
1 : 50

- Legenda
- C1 Cadeira de escritório
  - C2 Poltrona
  - C3 Cadeira de Madeira empilhável
  - C4 Sofa Largura: 160cm
  - M1 Mesa escritório 60x100x75 cm
  - M2 Mesa diâmetro 60x75cm
  - M3 Mesa 70x120x75cm
  - A1 Armário Alto 60x90x180 cm
  - I1 Impressora Simpress
  - R1 Refrigerador Frigobar 220V

## LOCALIZAÇÃO - COWORKING - SALA 221

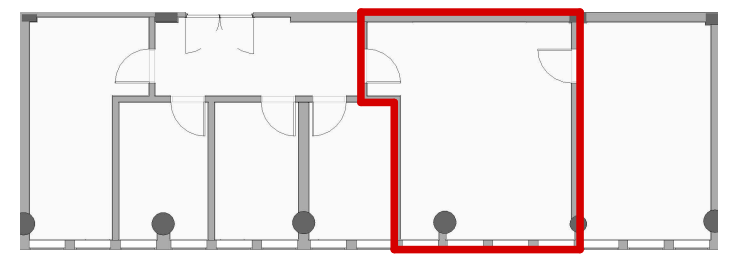

## TABELAS

### PAREDE

| Descrição      | Cor Referência    | Referência          | Área      |
|----------------|-------------------|---------------------|-----------|
| Tinta Vermelha | Baia de Corais    | Coral ou semelhante | 9.87 m²   |
| Tinta Branca   | Bala de Coco      | Coral ou semelhante | 255.03 m² |
| Tinta Marrom   | Bege Marfim       | Coral ou semelhante | 51.21 m²  |
| Tinta Azul     | Corrente Oceânica | Coral ou semelhante | 9.35 m²   |
| Tinta Verde    | Goma de Hortelã   | Coral ou semelhante | 18.12 m²  |
| Tinta Lilás    | Lilás Primavera   | Coral ou semelhante | 9.51 m²   |
| Total geral    |                   |                     | 353.08 m² |

### PISO

| Tipo        | Descrição                       | Marca                   | Modelo   | Área     | Sala    |
|-------------|---------------------------------|-------------------------|----------|----------|---------|
| 01          | Piso Vinílico em Régua 19x123cm | Vinil Design ou similar | Castanha | 96.84 m² | <varia> |
| 02          | Soleira de Basalto              |                         |          | 0.27 m²  | 216     |
| Total geral |                                 |                         |          | 97.11 m² |         |

### RODAPÉ E RODAMEIO

| Descrição                | Comprimento | Referência             |
|--------------------------|-------------|------------------------|
| Rodameio Polietireno 6cm | 133.1 m     | Santa Luzia ou similar |
| Rodapé Polietireno 10cm  | 149.3 m     | Santa Luzia ou similar |
| Total geral              |             | 282.4 m                |

### PORTAS

| ID | Descrição                                   | Largura  | Altura   | Situação | Sala |
|----|---------------------------------------------|----------|----------|----------|------|
| P4 | Porta dupla de madeira sem visor            | 180.0 cm | 212.0 cm | Reforma  | 216  |
| P5 | Porta simples acústica de madeira sem visor | 98.0 cm  | 214.0 cm | Reforma  | 220  |
| P5 | Porta simples acústica de madeira sem visor | 98.0 cm  | 214.0 cm | Reforma  | 219  |
| P5 | Porta simples acústica de madeira sem visor | 98.0 cm  | 214.0 cm | Reforma  | 218  |
| P5 | Porta simples acústica de madeira sem visor | 98.0 cm  | 214.0 cm | Reforma  | 217  |
| P6 | Porta simples madeira com visor             | 90.0 cm  | 210.0 cm | Reforma  | 221  |
| P6 | Porta simples madeira com visor             | 90.0 cm  | 210.0 cm | Reforma  | 220  |

### JANELAS

| ID              | Descrição                          | Largura | Altura   | Peitoril | Situação  |
|-----------------|------------------------------------|---------|----------|----------|-----------|
| J1              | Janela Maxin Air com bandeira fixa | 95.0 cm | 168.00cm | 115.0 cm | Existente |
| Total geral: 15 |                                    |         |          |          |           |

### MOBILIÁRIOS

| Marca  | Comentários                    |
|--------|--------------------------------|
| C1     | Cadeira de Escritório          |
| C1: 21 |                                |
| C2     | Poltrona                       |
| C2: 5  |                                |
| C3     | <varia>                        |
| C3: 10 |                                |
| C5     | Sofa Dois Lugares L=160cm      |
| C5: 2  |                                |
| M1     | Mesa de escritório - 60x100 cm |
| M1: 20 |                                |
| M2     | Mesa circular d=60cm           |
| M2: 3  |                                |
| M3     | Mesa de escritório - 70x120cm  |
| M3: 1  |                                |
| A1     | Armário Alto Duas Portas       |
| A1: 3  |                                |
| I1     | Impressora Simpress            |
| I1: 2  |                                |
| R1     | Refrigerador Frigobar          |
| R1: 2  |                                |

| Número | Descrição | Data |
|--------|-----------|------|
|        |           |      |
|        |           |      |
**Universidade Federal de Ciências da Saúde de Porto Alegre**

Localização da obra:

R. Sarmento Leite, 245 - predio 1 - 2º andar


Sector:

Diretoria de Obras e Manutenções



|                                |                        |
|--------------------------------|------------------------|
| Título: Espaço PRAE            |                        |
| Conteúdo: ARQ - Plantas 221    |                        |
| Projeto: Projeto Arquitetônico | 17/24                  |
| Data: 27/05/2026               |                        |
| Desenhadas por: HTT            | Revisão: 01 - aprovado |
| Verificado por: PVB            | Escala: Como indicado  |

LOCALIZAÇÃO - COWORKING - SALA 221

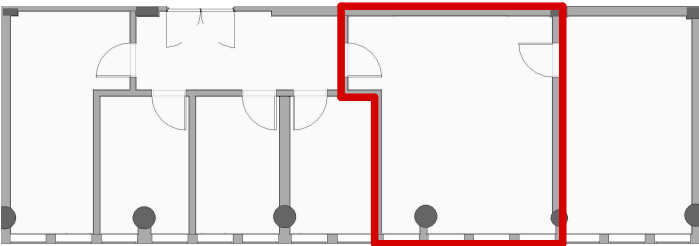

TABELAS

PISO

| Tipo        | Descrição                       | Marca                   | Modelo   | Área     | Sala    |
|-------------|---------------------------------|-------------------------|----------|----------|---------|
| 01          | Piso Vinílico em Régua 19x123cm | Vinil Design ou similar | Castanha | 96.84 m² | <varia> |
| 02          | Soleira de Basalto              |                         |          | 0.27 m²  | 216     |
| Total geral |                                 |                         |          | 97.11 m² |         |

FORRO

| ID          | Descrição                 | Acabamento           | Cor Referên cia | Referência          | Área     |
|-------------|---------------------------|----------------------|-----------------|---------------------|----------|
| 01          | Forro de Gesso com Tabica | Pintura Branca Fosca | Bala de Coco    | Coral ou semelhante | 89.67 m² |
| Total geral |                           |                      |                 |                     | 89.67 m² |

JANELAS

| ID              | Descrição                          | Largura | Altura   | Peitoril | Situação  |
|-----------------|------------------------------------|---------|----------|----------|-----------|
| J1              | Janela Maxin Air com bandeira fixa | 95.0 cm | 168.00cm | 115.0 cm | Existente |
| Total geral: 15 |                                    |         |          |          |           |

PORTAS


| ID | Descrição                                   | Largura  | Altura   | Situação | Sala |
|----|---------------------------------------------|----------|----------|----------|------|
| P4 | Porta dupla de madeira sem visor            | 180.0 cm | 212.0 cm | Reforma  | 216  |
| P5 | Porta simples acústica de madeira sem visor | 98.0 cm  | 214.0 cm | Reforma  | 220  |
| P5 | Porta simples acústica de madeira sem visor | 98.0 cm  | 214.0 cm | Reforma  | 219  |
| P5 | Porta simples acústica de madeira sem visor | 98.0 cm  | 214.0 cm | Reforma  | 218  |
| P5 | Porta simples acústica de madeira sem visor | 98.0 cm  | 214.0 cm | Reforma  | 217  |
| P6 | Porta simples madeira com visor             | 90.0 cm  | 210.0 cm | Reforma  | 221  |
| P6 | Porta simples madeira com visor             | 90.0 cm  | 210.0 cm | Reforma  | 220  |

LUMINÁRIAS


| Comentários                                | Descrição | Lúmen | Lâmpada |
|--------------------------------------------|-----------|-------|---------|
| Luminária Plafon Sobrepor                  | 4000K     | 3500  | LED     |
| Luminária Plafon Sobrepor: 17              |           |       |         |
| Spot Embutido Direcionado à direita: 3000k |           | 630   | LED     |
| Spot Embutido Direcionado à direita: 13    |           |       |         |
| Spot Embutido Direcionado à esquerda       | 3000k     | 630   | LED     |
| Spot Embutido Direcionado à esquerda: 10   |           |       |         |
| Total geral: 40                            |           |       |         |

NOTAS

- 01 - MEDIDAS EM METROS (m).  
02 - CONFERIR MEDIDAS E ELEVAÇÕES NO LOCAL.  
03 - HAVENDO DIVERGÊNCIAS ENTRE O PROJETO E O LEVANTAMENTO DE CAMPO OU INTERFERÊNCIAS NÃO INDICADAS, A FISCALIZAÇÃO DEVERÁ SER CONSULTADA.  
04- DEVERÁ A CONTRATADA ANTES DA EXECUÇÃO DOS SERVIÇOS, LEVANTAR AS POSSÍVEIS DÚVIDAS DO PROJETO. TODAS AS MEDIDAS, ELEVAÇÕES, DIMENSÕES E COORDENADAS. DEVERÃO SER VERIFICADAS E CONFIRMADAS NO LOCAL E, HAVENDO DIVERGÊNCIAS, ESCLARECER E DEFINIR COM A FISCALIZAÇÃO.  
05 - A QUANTIDADE TOTAL DE MATERIAL DEVERÁ SER CONFIRMADA PELO EXECUTOR DA OBRA. PARA FINS DE CONTRATAÇÃO DA MESMA, SENDO DE SUA RESPONSABILIDADE A QUANTIDADE FINAL CONTRATADA.  
06 - TODO O MATERIAL UTILIZADO NA CONSTRUÇÃO E MONTAGEM DEVE SER DE BOA QUALIDADE E PADRÃO. HAVENDO DIFICULDADE EM AQUISIÇÃO DOS MESMOS, A CONTRATANTE DEVERÁ SER CONSULTADA ANTES DA COMPRA.  
07- ANTES DA APLICAÇÃO OU INSTALAÇÃO DOS ACABAMENTOS A EMPRESA CONTRATDA DEVERÁ APRESENTAR AMOSTRAS PARA VALIDAÇÃO E POSTERIOR COMPRA.  
08 - TODOS OS MATERIAIS DEVERÃO SER ESTOCADOS EM LOCAL ADEQUADO DENTRO DO CANTEIRO DE OBRA DE FORMA A MANTER A ORGANIZAÇÃO E INTEGRIDADE DOS MESMOS.  
09 - A CONTRATADA DEVERÁ MANTER LIMPO E ORGANIZADO O CANTEIRO DE OBRA, SENDO ORGANIZADO O FLUXO DE MATERIAS PARA AS CORRESPONDENTES ATIVIDADES, EVITANDO ACÚMULOS DE CALIÇAS, SUJIDADES E MATERIAIS NÃO NECESSÁRIOS À ATIVIDADE. CUIDANDO PARA O ATENDIMENTO DA NR 18.  
10 - OBSERVAR A NECESSIDADE DE ISOLAMENTO ACÚSTICO NAS SALAS, PARA ISSO DEVERÁ SER CUIDADO A PRESENÇA DE FRESTAS, SOBREPOSIÇÃO DE CAIXAS DE LUZ E ELETRODUTOS. ASSIM SERÁ UTILIZADO ESPUMAS EXPANSIVAS EM FRESTAS, FITA DE BANCA ACÚSTICA NAS INTERLIGAÇÕES ENTRE PAREDES E PAINÉIS E DEVERÁ SER RESPEITADO A ESPECIFICAÇÃO NO MEMORIAL DESCRITIVO PARA OS PAINÉIS E PAREDES.  
11 - VERIFICAR ANTES DA EXECUÇÃO AS ESPECIFICAÇÕES DO MEMORIAL DESCRITIVO.

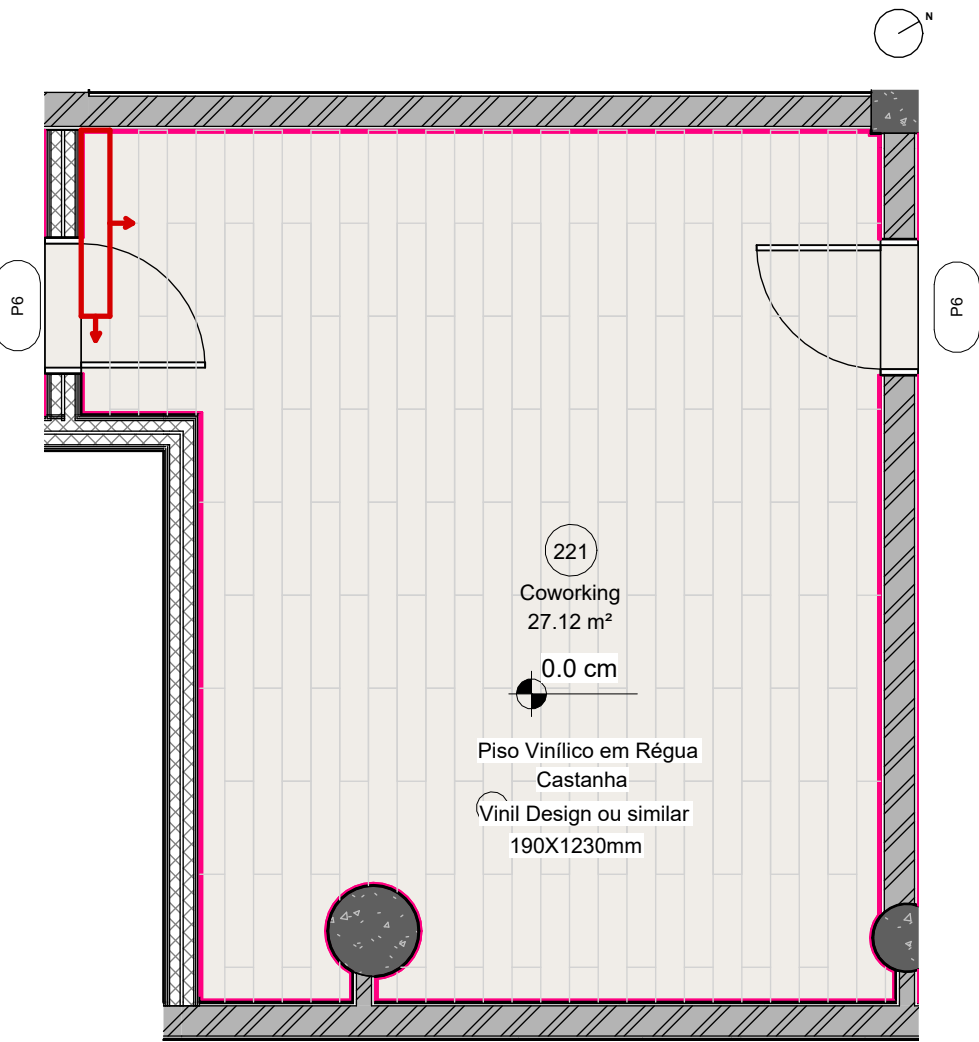

1 PLANTA DE PISO - 221  
1 : 50 Rodapé Polietileno

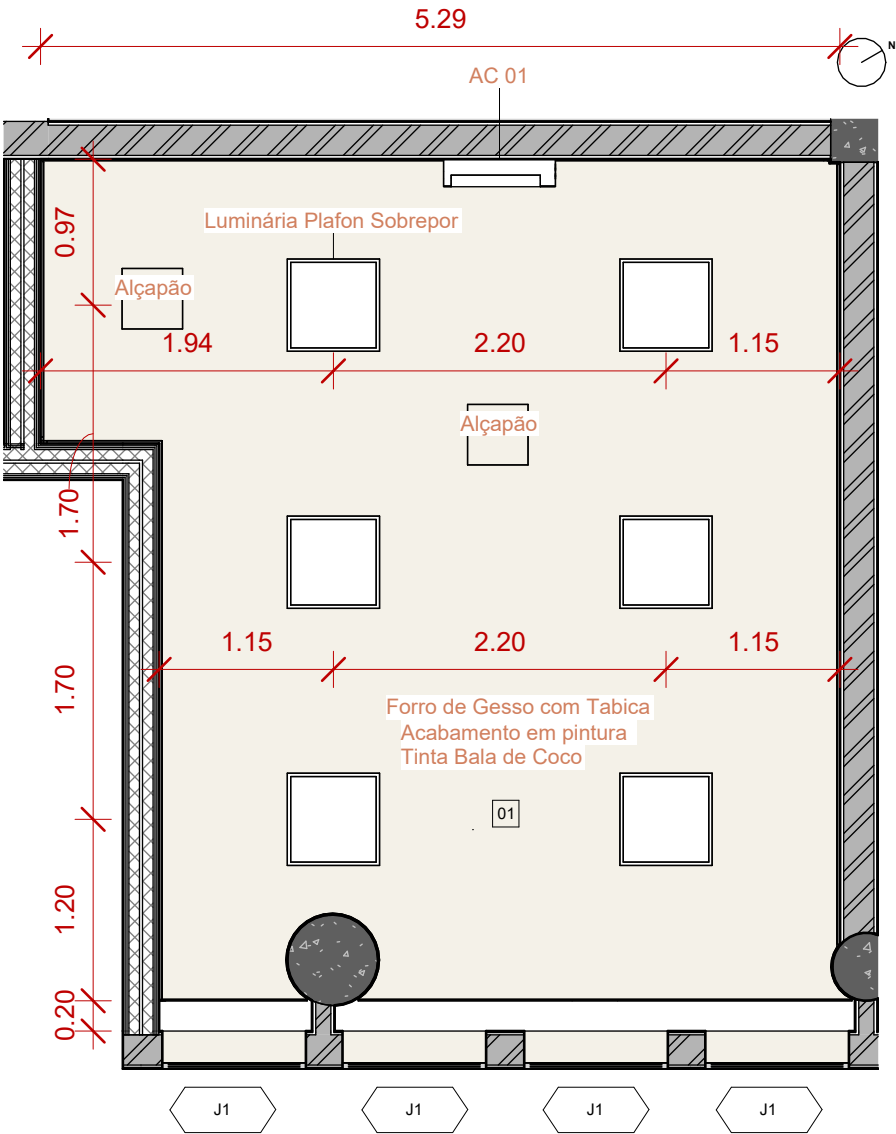

2 PLANTA DE FORRO - 221  
1 : 50

| Número | Descrição | Data |
|--------|-----------|------|
|        |           |      |
|        |           |      |
Universidade Federal de Ciências da Saúde de Porto Alegre

Localização da obra:


R. Sarmento Leite, 245 - predio 1 - 2ºandar

Setor:


Diretoria de Obras e Manutenções

|                             |                       |                        |
|-----------------------------|-----------------------|------------------------|
| Título: Espaço PRAE         |                       |                        |
| Conteúdo: ARQ - Plantas 221 |                       |                        |
| Projeto:                    | Projeto Arquitetônico | 18/24                  |
| Data:                       | 27/05/2026            |                        |
| Desenhadas por:             | HTT                   | Revisão: 01 - aprovado |
| Verificado por:             | PVB                   | Escala: Como indicado  |


LOCALIZAÇÃO - COWORKING - SALA 221

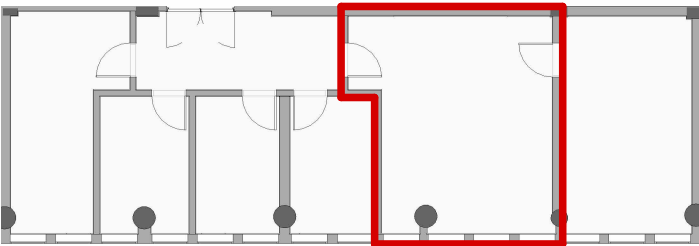


ISOMÉTRICA

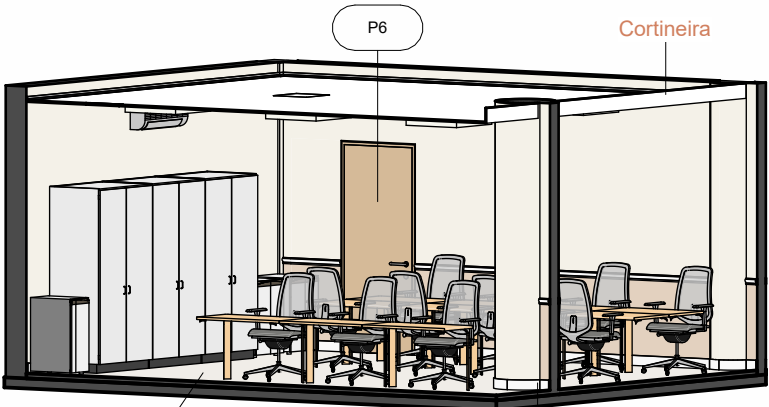


CONCEITO

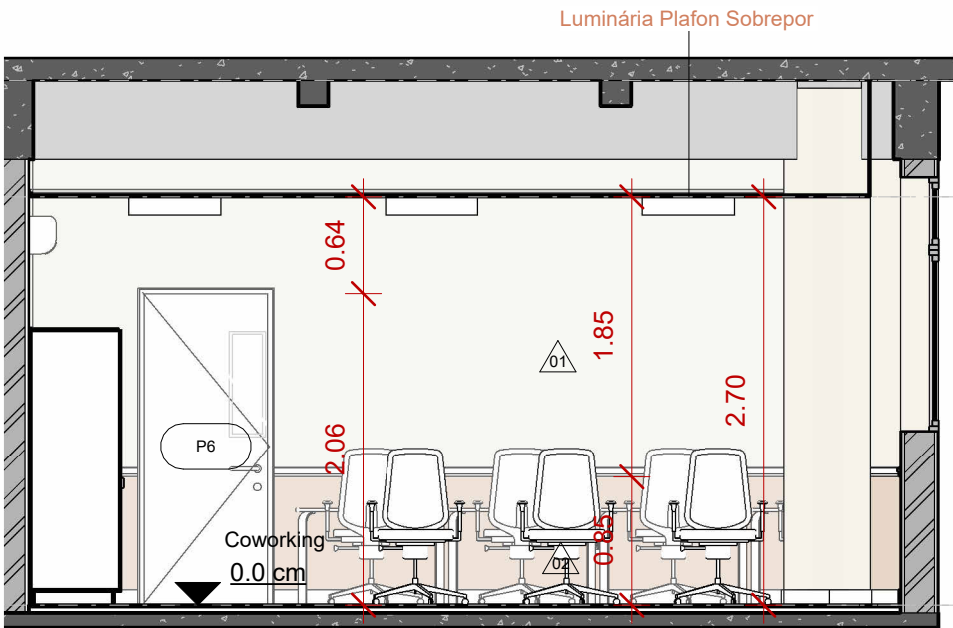


1 221 VISTA 01  
1 : 50

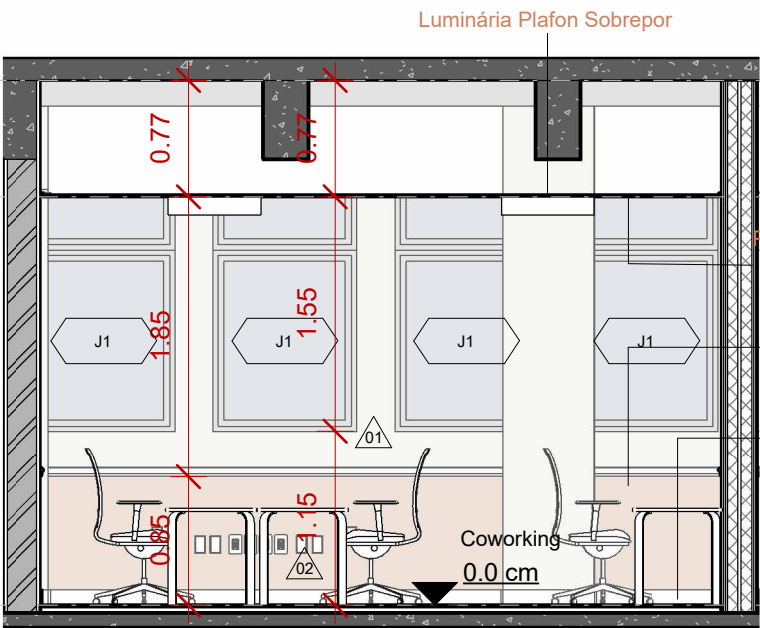

2 221 VISTA 02  
1 : 50

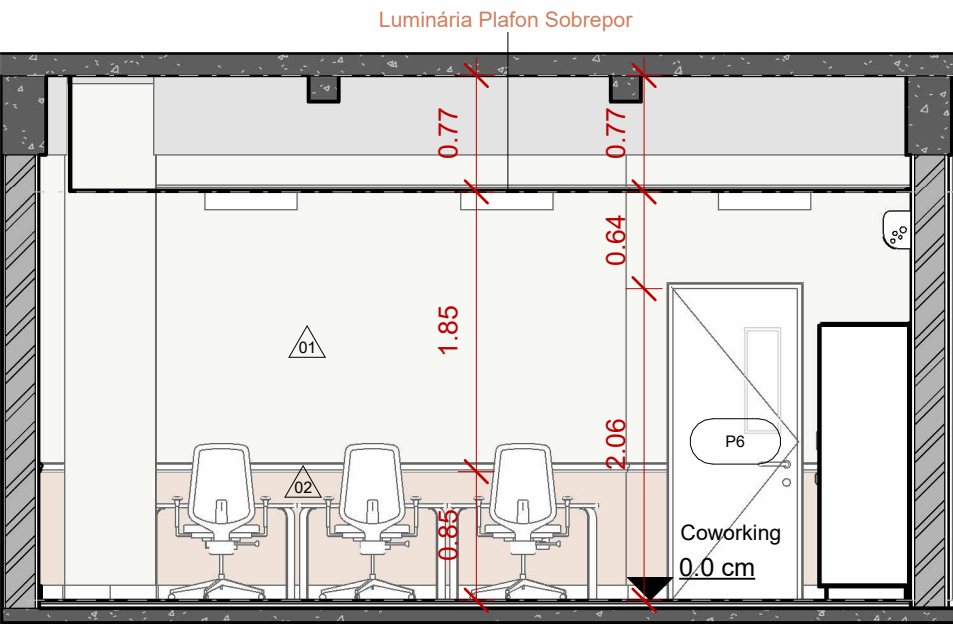

3 221 VISTA 03  
1 : 50

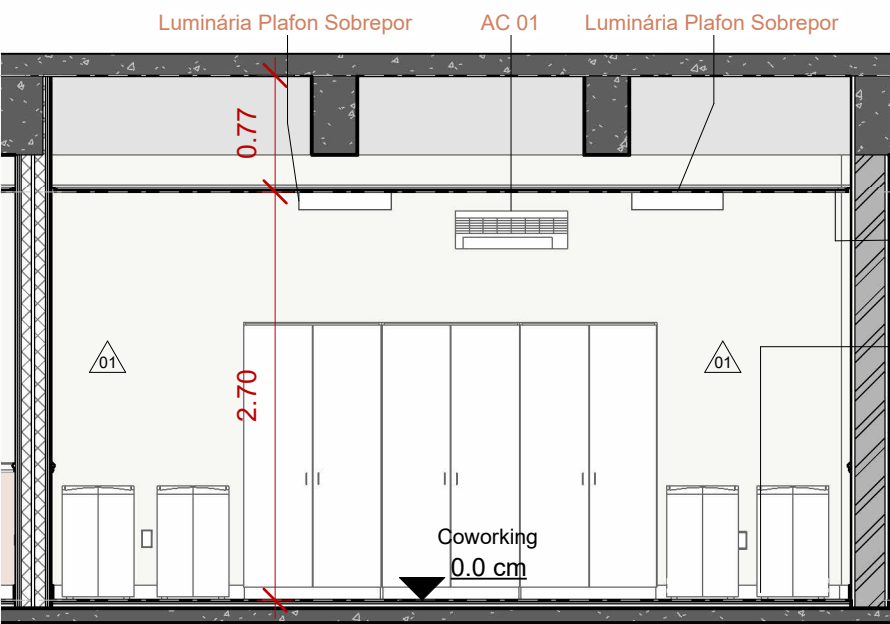

4 221 VISTA 04  
1 : 50

347.0 cm  
N2  
270.0 cm  
N\_FORRO  
Placa de Gesso Performance ou similar  
12.5mm  
Com Lã de Rocha ensacada  
(1 camada)  
Rodameio Clássico  
Santa Luzia ou similar  
467  
Rodapé Liso  
Santa Luzia ou similar  
669  
0.0 cm  
N\_PISO

347.0 cm  
N2  
270.0 cm  
N\_FORRO  
Placa de Gesso Performance ou similar  
12,5mm  
Com Lã de Rocha ensacada  
(1 camada)  
Rodapé Liso  
Santa Luzia ou similar  
669  
0.0 cm  
N\_PISO

| Número | Descrição | Data |
|--------|-----------|------|
|        |           |      |
|        |           |      |
Universidade Federal de Ciências da  
Saúde de Porto Alegre


Localização da obra:  
R. Sarmento Leite, 245 - predio 1 - 2º andar

Setor:  
Diretoria de Obras e Manutenções



|                            |                       |                        |
|----------------------------|-----------------------|------------------------|
| Título:<br>Espaço PRAE     |                       |                        |
| Conteúdo: ARQ - Vistas 221 |                       |                        |
| Projeto:                   | Projeto Arquitetônico | 19/24                  |
| Data:                      | 27/05/2026            |                        |
| Desenhadas por:            | HTT                   | Revisão: 01 - aprovado |
| Verificado por:            | PVB                   | Escala: Como indicado  |

LOCALIZAÇÃO - ADMINISTRATIVO - SALA 222

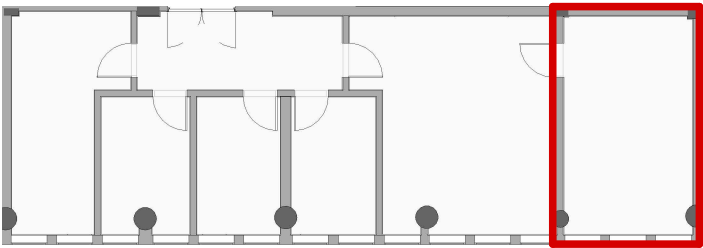

TABELAS

ACABAMENTO DE PAREDE

| Descrição      | Cor Referência    | Referência          | Área      |
|----------------|-------------------|---------------------|-----------|
| Tinta Vermelha | Baia de Corais    | Coral ou semelhante | 9.87 m²   |
| Tinta Branca   | Bala de Coco      | Coral ou semelhante | 255.03 m² |
| Tinta Marrom   | Bege Marfim       | Coral ou semelhante | 51.21 m²  |
| Tinta Azul     | Corrente Oceânica | Coral ou semelhante | 9.35 m²   |
| Tinta Verde    | Goma de Hortelã   | Coral ou semelhante | 18.12 m²  |
| Tinta Lilás    | Lilás Primavera   | Coral ou semelhante | 9.51 m²   |
| Total geral    |                   |                     | 353.08 m² |

ACABAMENTO DE PISO

| Tipo        | Descrição                       | Marca                   | Modelo   | Área     | Sala    |
|-------------|---------------------------------|-------------------------|----------|----------|---------|
| 01          | Piso Vinílico em Régua 19x123cm | Vinil Design ou similar | Castanha | 96.84 m² | <varia> |
| 02          | Soleira de Basalto              |                         |          | 0.27 m²  | 216     |
| Total geral |                                 |                         |          | 97.11 m² |         |

RODAPÉ E RODAMEIO

| Descrição                | Comprimento | Referência             |
|--------------------------|-------------|------------------------|
| Rodameio Polietireno 6cm | 133.1 m     | Santa Luzia ou similar |
| Rodapé Polietireno 10cm  | 149.3 m     | Santa Luzia ou similar |
| Total geral              |             | 282.4 m                |

MOBILIÁRIOS

| Marca  | Comentários                    |
|--------|--------------------------------|
| C1     | Cadeira de Escritório          |
| C1: 21 |                                |
| C2     | Poltrona                       |
| C2: 5  |                                |
| C3     | <varia>                        |
| C3: 10 |                                |
| C5     | Sofa Dois Lugares L=160cm      |
| C5: 2  |                                |
| M1     | Mesa de escritório - 60x100 cm |
| M1: 20 |                                |
| M2     | Mesa circular d=60cm           |
| M2: 3  |                                |
| M3     | Mesa de escritório - 70x120cm  |
| M3: 1  |                                |
| A1     | Armário Alto Duas Portas       |
| A1: 3  |                                |
| I1     | Impressora Simpress            |
| I1: 2  |                                |
| R1     | Refrigerador Frigobar          |
| R1: 2  |                                |

ACABAMENTO DE FORRO

| ID          | Descrição                 | Acabamento           | Cor Referência | Referência          | Área     |
|-------------|---------------------------|----------------------|----------------|---------------------|----------|
| 01          | Forro de Gesso com Tabica | Pintura Branca Fosca | Bala de Coco   | Coral ou semelhante | 89.67 m² |
| Total geral |                           |                      |                |                     | 89.67 m² |

PORTAS

| ID | Descrição                                   | Largura  | Altura   | Situação | Sala |
|----|---------------------------------------------|----------|----------|----------|------|
| P4 | Porta dupla de madeira sem visor            | 180.0 cm | 212.0 cm | Reforma  | 216  |
| P5 | Porta simples acústica de madeira sem visor | 98.0 cm  | 214.0 cm | Reforma  | 220  |
| P5 | Porta simples acústica de madeira sem visor | 98.0 cm  | 214.0 cm | Reforma  | 219  |
| P5 | Porta simples acústica de madeira sem visor | 98.0 cm  | 214.0 cm | Reforma  | 218  |
| P5 | Porta simples acústica de madeira sem visor | 98.0 cm  | 214.0 cm | Reforma  | 217  |
| P6 | Porta simples madeira com visor             | 90.0 cm  | 210.0 cm | Reforma  | 221  |
| P6 | Porta simples madeira com visor             | 90.0 cm  | 210.0 cm | Reforma  | 220  |

JANELAS


| ID              | Descrição                          | Largura | Altura   | Peitoril | Situação  |
|-----------------|------------------------------------|---------|----------|----------|-----------|
| J1              | Janela Maxin Air com bandeira fixa | 95.0 cm | 168.00cm | 115.0 cm | Existente |
| Total geral: 15 |                                    |         |          |          |           |

LUMINÁRIAS

| Comentários                              | Descrição | Lúmen | Lâmpada |
|------------------------------------------|-----------|-------|---------|
| Luminária Plafon Sobrepor                | 4000K     | 3500  | LED     |
| Luminária Plafon Sobrepor: 17            |           |       |         |
| Spot Embutido Direcionado à direita:     | 3000k     | 630   | LED     |
| Spot Embutido Direcionado à direita: 13  |           |       |         |
| Spot Embutido Direcionado à esquerda     | 3000k     | 630   | LED     |
| Spot Embutido Direcionado à esquerda: 10 |           |       |         |
| Total geral: 40                          |           |       |         |

NOTAS

- 01 - MEDIDAS EM METROS (m).  
02 - CONFERIR MEDIDAS E ELEVAÇÕES NO LOCAL.  
03 - HAVENDO DIVERGÊNCIAS ENTRE O PROJETO E O LEVANTAMENTO DE CAMPO OU INTERFERÊNCIAS NÃO INDICADAS, A FISCALIZAÇÃO DEVERÁ SER CONSULTADA.  
04- DEVERÁ A CONTRATADA ANTES DA EXECUÇÃO DOS SERVIÇOS, LEVANTAR AS POSSÍVEIS DÚVIDAS DO PROJETO. TODAS AS MEDIDAS, ELEVAÇÕES, DIMENSÕES E COORDENADAS. DEVERÃO SER VERIFICADAS E CONFIRMADAS NO LOCAL E, HAVENDO DIVERGÊNCIAS, ESCLARECER E DEFINIR COM A FISCALIZAÇÃO.  
05 - A QUANTIDADE TOTAL DE MATERIAL DEVERÁ SER CONFIRMADA PELO EXECUTOR DA OBRA. PARA FINS DE CONTRATAÇÃO DA MESMA, SENDO DE SUA RESPONSABILIDADE A QUANTIDADE FINAL CONTRATADA.  
06 - TODO O MATERIAL UTILIZADO NA CONSTRUÇÃO E MONTAGEM DEVE SER DE BOA QUALIDADE E PADRÃO. HAVENDO DIFICULDADE EM AQUISIÇÃO DOS MESMOS, A CONTRATANTE DEVERÁ SER CONSULTADA ANTES DA COMPRA.  
07- ANTES DA APLICAÇÃO OU INSTALAÇÃO DOS ACABAMENTOS A EMPRESA CONTRATADA DEVERÁ APRESENTAR AMOSTRAS PARA VALIDAÇÃO E POSTERIOR COMPRA.  
08 - TODOS OS MATERIAIS DEVERÃO SER ESTOCADOS EM LOCAL ADEQUADO DENTRO DO CANTEIRO DE OBRA DE FORMA A MANTER A ORGANIZAÇÃO E INTEGRIDADE DOS MESMOS.  
09 - A CONTRATADA DEVERÁ MANTER LIMPO E ORGANIZADO O CANTEIRO DE OBRA, SENDO ORGANIZADO O FLUXO DE MATERIAS PARA AS CORRESPONDENTES ATIVIDADES, EVITANDO ACÚMULOS DE CALIÇAS, SUJIDADES E MATERIAIS NÃO NECESSÁRIOS À ATIVIDADE. CUIDANDO PARA O ATENDIMENTO DA NR 18.  
10 - OBSERVAR A NECESSIDADE DE ISOLAMENTO ACÚSTICO NAS SALAS, PARA ISSO DEVERÁ SER CUIDADO A PRESENÇA DE FRESTAS, SOBREPOSIÇÃO DE CAIXAS DE LUZ E ELETRODUTOS. ASSIM SERÁ UTILIZADO ESPUMAS EXPANSIVAS EM FRESTAS, FITA DE BANCA ACÚSTICA NAS INTERLIGAÇÕES ENTRE PAREDES E PAINÉIS E DEVERÁ SER RESPETADO A ESPECIFICAÇÃO NO MEMORIAL DESCRITIVO PARA OS PAINÉIS E PAREDES.  
11 - VERIFICAR ANTES DA EXECUÇÃO AS ESPECIFICAÇÕES DO MEMORIAL DESCRITIVO.

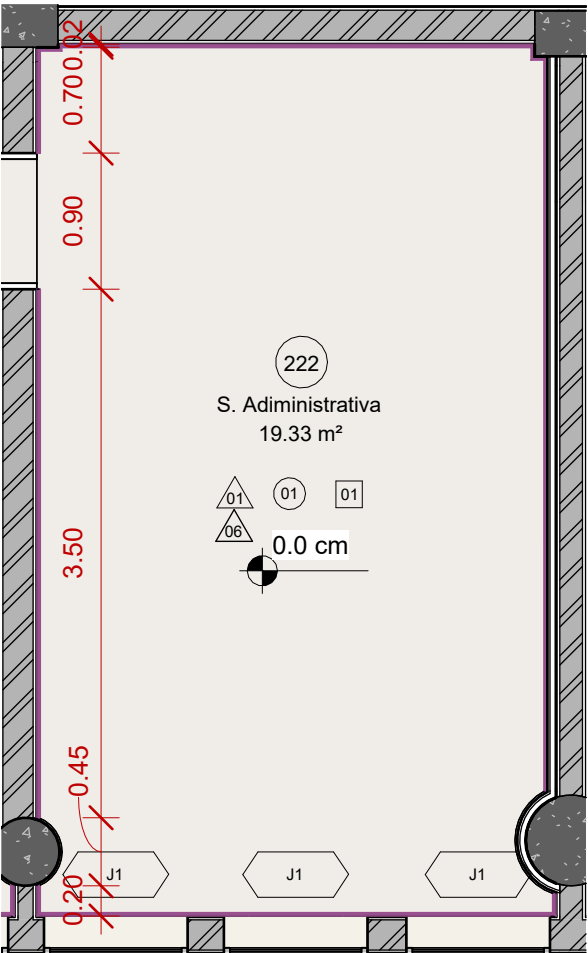

1 PLANTA BAIXA - 222

1 : 50

Rodameio Polietileno

Acabamento Paredes

- 01 Pintura - Tinta Bala de Coco  
Acabamento Fosco - Coral
- 02 Pintura - Tinta Bege Marfim  
Acabamento Fosco - Coral
- 03 Pintura - Tinta Goma de Hortelã  
Acabamento Fosco - Coral
- 04 Pintura - Tinta Baia de Corais  
Acabamento Fosco - Coral
- 05 Pintura - Tinta Raio de Luz  
Acabamento Fosco - Coral
- 06 Pintura - Tinta Oceano Profundo  
Acabamento Fosco - Coral

Acabamento Forro


- 01 Forro de Gesso com tabica  
Pintura Bala de Coco  
Acabamento Fosco

Acabamento Piso

- 01 Piso Vinílico em Régua  
Vinil Design - Castanha  
190x1230mm
- 02 Rodapé Basalto

Legenda

- C1 Cadeira de escritório
- C2 Poltrona
- C3 Cadeira de Madeira empilhável
- C4 Sofa  
Largura: 160cm
- M1 Mesa escritório  
60x100x75 cm
- M2 Mesa  
diâmetro 60x75cm
- M3 Mesa  
70x120x75cm
- A1 Armário Alto  
60x90x180 cm
- I1 Impressora Simpress
- R1 Refrigerador Frigobar  
220V

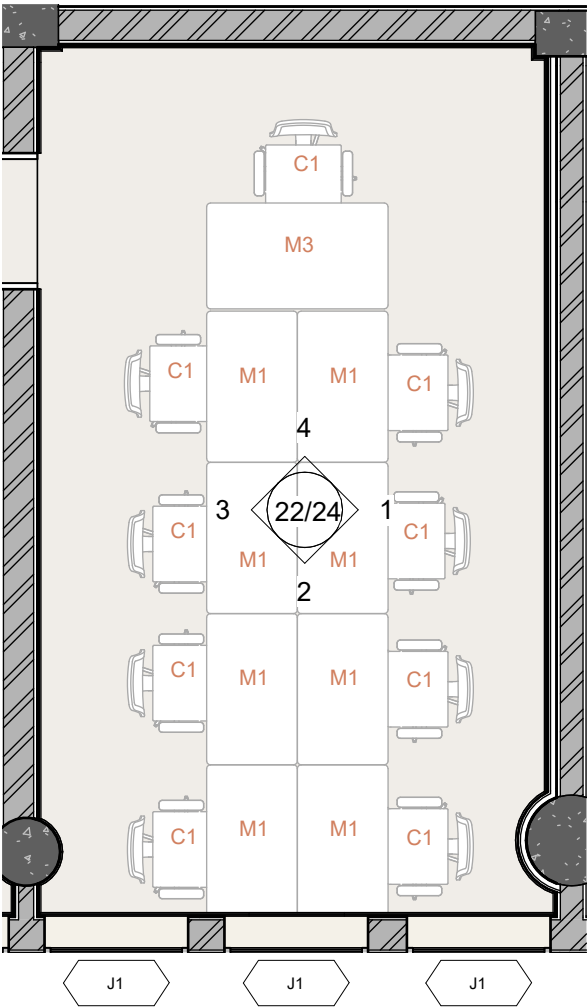

2 PLANTA BAIXA - 222

1 : 50

| Número | Descrição | Data |
|--------|-----------|------|
|        |           |      |
|        |           |      |
Universidade Federal de Ciências da Saúde de Porto Alegre

Localização da obra:

R. Sarmento Leite, 245 - predio 1 - 2º andar

Sector:

Diretoria de Obras e Manutenções

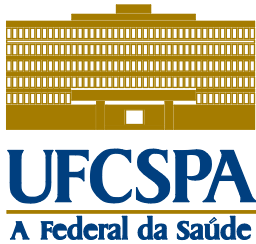

Título:

Espaço PRAE

Conteúdo:

ARQ - Plantas 222

Projeto:

Projeto Arquitetônico

Data:

27/05/2026

Desenhadas por:

HTT

Verificado por:

PVB


Revisão:

01 - aprovado

Escala:


Como indicado

20/24

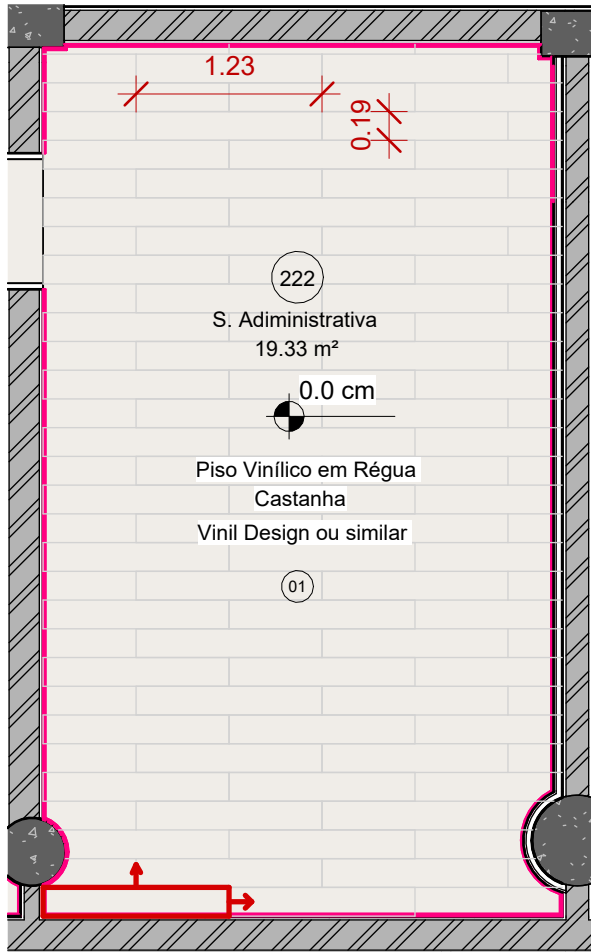

1 PLANTA DE PISO - 222


1 : 50 Rodapé Polietileno

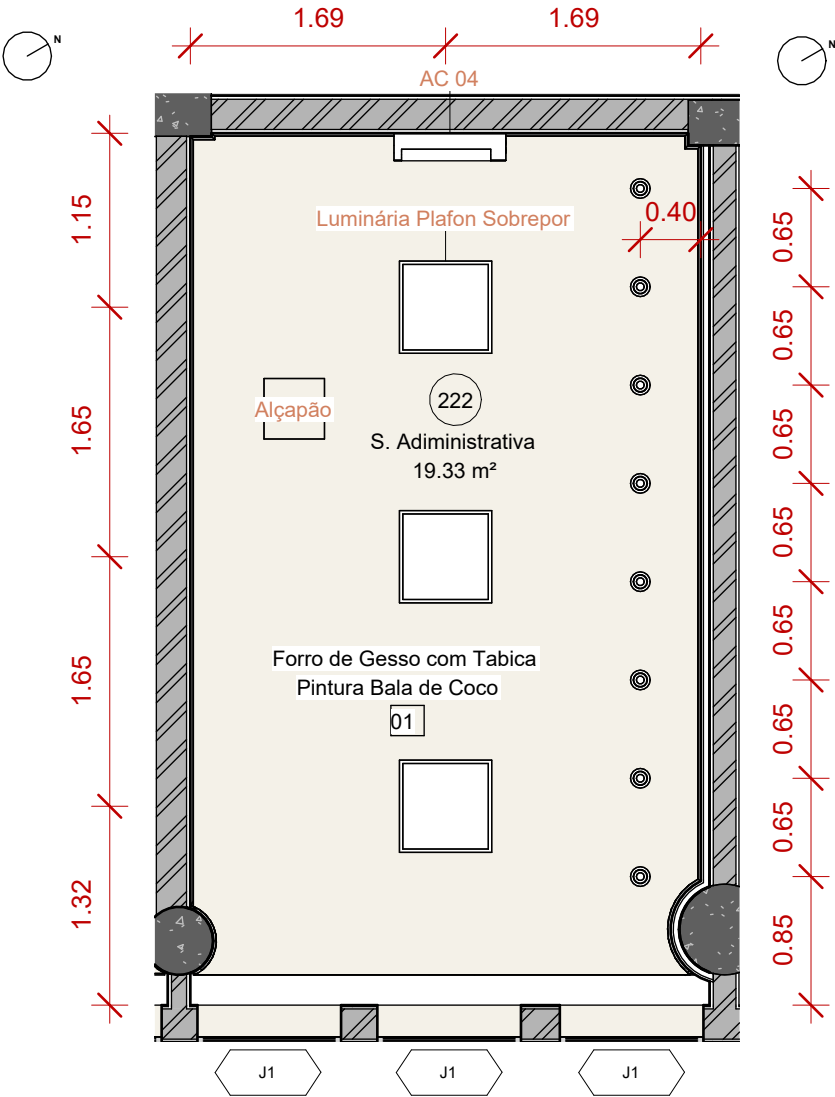

2 PLANTA DE FORRO - 222

1 : 50

LOCALIZAÇÃO - ADMINISTRATIVO - SALA 222

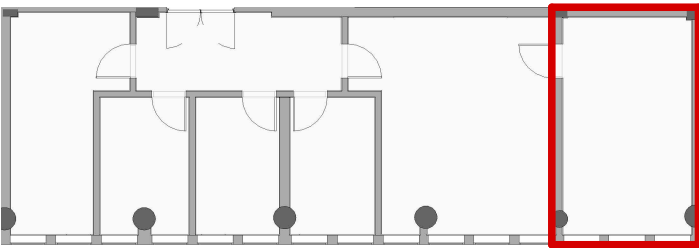

TABELAS

ACABAMENTO DE PAREDE

| Descrição      | Cor Referência    | Referência          | Área      |
|----------------|-------------------|---------------------|-----------|
| Tinta Vermelha | Baia de Corais    | Coral ou semelhante | 9.87 m²   |
| Tinta Branca   | Bala de Coco      | Coral ou semelhante | 255.03 m² |
| Tinta Marrom   | Bege Marfim       | Coral ou semelhante | 51.21 m²  |
| Tinta Azul     | Corrente Oceânica | Coral ou semelhante | 9.35 m²   |
| Tinta Verde    | Goma de Hortelã   | Coral ou semelhante | 18.12 m²  |
| Tinta Lilás    | Lilás Primavera   | Coral ou semelhante | 9.51 m²   |
| Total geral    |                   |                     | 353.08 m² |

ACABAMENTO DE FORRO

| ID          | Descrição                 | Acabamento           | Cor Referência | Referência          | Área     |
|-------------|---------------------------|----------------------|----------------|---------------------|----------|
| 01          | Forro de Gesso com Tabica | Pintura Branca Fosca | Bala de Coco   | Coral ou semelhante | 89.67 m² |
| Total geral |                           |                      |                |                     | 89.67 m² |

PORTAS

| ID | Descrição                                   | Largura  | Altura   | Situação | Sala |
|----|---------------------------------------------|----------|----------|----------|------|
| P4 | Porta dupla de madeira sem visor            | 180.0 cm | 212.0 cm | Reforma  | 216  |
| P5 | Porta simples acústica de madeira sem visor | 98.0 cm  | 214.0 cm | Reforma  | 220  |
| P5 | Porta simples acústica de madeira sem visor | 98.0 cm  | 214.0 cm | Reforma  | 219  |
| P5 | Porta simples acústica de madeira sem visor | 98.0 cm  | 214.0 cm | Reforma  | 218  |
| P5 | Porta simples acústica de madeira sem visor | 98.0 cm  | 214.0 cm | Reforma  | 217  |
| P6 | Porta simples madeira com visor             | 90.0 cm  | 210.0 cm | Reforma  | 221  |
| P6 | Porta simples madeira com visor             | 90.0 cm  | 210.0 cm | Reforma  | 220  |

JANELAS

| ID           | Descrição                          | Largura | Altura   | Peitoril | Situação  |
|--------------|------------------------------------|---------|----------|----------|-----------|
| J1           | Janela Maxin Air com bandeira fixa | 95.0 cm | 168.00cm | 115.0 cm | Existente |
| Total geral: | 15                                 |         |          |          |           |

LUMINÁRIAS

| Comentários                              | Descrição | Lúmen | Lâmpada |
|------------------------------------------|-----------|-------|---------|
| Luminária Plafon Sobrepor                | 4000K     | 3500  | LED     |
| Luminária Plafon Sobrepor: 17            |           |       |         |
| Spot Embutido Direcionado à direita      | 3000k     | 630   | LED     |
| Spot Embutido Direcionado à direita: 13  |           |       |         |
| Spot Embutido Direcionado à esquerda     | 3000k     | 630   | LED     |
| Spot Embutido Direcionado à esquerda: 10 |           |       |         |
| Total geral:                             | 40        |       |         |

ACABAMENTO DE PISO

| Tipo        | Descrição                       | Marca                   | Modelo   | Área     | Sala    |
|-------------|---------------------------------|-------------------------|----------|----------|---------|
| 01          | Piso Vinílico em Régua 19x123cm | Vinil Design ou similar | Castanha | 96.84 m² | <varia> |
| 02          | Soleira de Basalto              |                         |          | 0.27 m²  | 216     |
| Total geral |                                 |                         |          | 97.11 m² |         |

RODAPÉ E RODAMEIO

| Descrição                | Comprimento | Referência             |
|--------------------------|-------------|------------------------|
| Rodameio Polietireno 6cm | 133.1 m     | Santa Luzia ou similar |
| Rodapé Polietireno 10cm  | 149.3 m     | Santa Luzia ou similar |
| Total geral              | 282.4 m     |                        |

MOBILIÁRIOS

| Marca  | Comentários                    |
|--------|--------------------------------|
| C1     | Cadeira de Escritório          |
| C1: 21 |                                |
| C2     | Poltrona                       |
| C2: 5  |                                |
| C3     | <varia>                        |
| C3: 10 |                                |
| C5     | Sofa Dois Lugares L=160cm      |
| C5: 2  |                                |
| M1     | Mesa de escritório - 60x100 cm |
| M1: 20 |                                |
| M2     | Mesa circular d=60cm           |
| M2: 3  |                                |
| M3     | Mesa de escritório - 70x120cm  |
| M3: 1  |                                |
| A1     | Armário Alto Duas Portas       |
| A1: 3  |                                |
| I1     | Impressora Simpress            |
| I1: 2  |                                |
| R1     | Refrigerador Frigobar          |
| R1: 2  |                                |

NOTAS

- 01 - MEDIDAS EM METROS (m).  
02 - CONFERIR MEDIDAS E ELEVAÇÕES NO LOCAL.  
03 - HAVENDO DIVERGÊNCIAS ENTRE O PROJETO E O LEVANTAMENTO DE CAMPO OU INTERFERÊNCIAS NÃO INDICADAS, A FISCALIZAÇÃO DEVERÁ SER CONSULTADA.  
04 - DEVERÁ A CONTRATADA ANTES DA EXECUÇÃO DOS SERVIÇOS, LEVANTAR AS POSSÍVEIS DÚVIDAS DO PROJETO. TODAS AS MEDIDAS, ELEVAÇÕES, DIMENSÕES E COORDENADAS. DEVERÃO SER VERIFICADAS E CONFIRMADAS NO LOCAL E, HAVENDO DIVERGÊNCIAS, ESCLARECER E DEFINIR COM A FISCALIZAÇÃO.  
05 - A QUANTIDADE TOTAL DE MATERIAL DEVERÁ SER CONFIRMADA PELO EXECUTOR DA OBRA. PARA FINS DE CONTRATAÇÃO DA MESMA, SENDO DE SUA RESPONSABILIDADE A QUANTIDADE FINAL CONTRATADA.  
06 - TODO O MATERIAL UTILIZADO NA CONSTRUÇÃO E MONTAGEM DEVE SER DE BOA QUALIDADE E PADRÃO. HAVENDO DIFICULDADE EM AQUISIÇÃO DOS MESMOS, A CONTRATANTE DEVERÁ SER CONSULTADA ANTES DA COMPRA.  
07 - ANTES DA APLICAÇÃO OU INSTALAÇÃO DOS ACABAMENTOS A EMPRESA CONTRATADA DEVERÁ APRESENTAR AMOSTRAS PARA VALIDAÇÃO E POSTERIOR COMPRA.  
08 - TODOS OS MATERIAIS DEVERÃO SER ESTOCADOS EM LOCAL ADEQUADO DENTRO DO CANTEIRO DE OBRA DE FORMA A MANTER A ORGANIZAÇÃO E INTEGRIDADE DOS MESMOS.  
09 - A CONTRATADA DEVERÁ MANTER LIMPO E ORGANIZADO O CANTEIRO DE OBRA, SENDO ORGANIZADO O FLUXO DE MATERIAS PARA AS CORRESPONDENTES ATIVIDADES, EVITANDO ACÚMULOS DE CALIÇAS, SUJIDADES E MATERIAIS NÃO NECESSÁRIOS À ATIVIDADE. CUIDANDO PARA O ATENDIMENTO DA NR 18.  
10 - OBSERVAR A NECESSIDADE DE ISOLAMENTO ACÚSTICO NAS SALAS, PARA ISSO DEVERÁ SER CUIDADO A PRESENÇA DE FRESTAS, SOBREPOSIÇÃO DE CAIXAS DE LUZ E ELETRODUTOS. ASSIM SERÁ UTILIZADO ESPUMAS EXPANSIVAS EM FRESTAS, FITA DE BANCA ACÚSTICA NAS INTERLIGAÇÕES ENTRE PAREDES E PAINÉIS E DEVERÁ SER RESPEITADO A ESPECIFICAÇÃO NO MEMORIAL DESCRITIVO PARA OS PAINÉIS E PAREDES.  
11 - VERIFICAR ANTES DA EXECUÇÃO AS ESPECIFICAÇÕES DO MEMORIAL DESCRITIVO.

| Número | Descrição | Data |
|--------|-----------|------|
|        |           |      |
|        |           |      |
**Universidade Federal de Ciências da Saúde de Porto Alegre**

Localização da obra:

R. Sarmento Leite, 245 - predio 1 - 2º andar

Setor:


Diretoria de Obras e Manutenções

**UFCSPA**  
A Federal da Saúde


**DOM**  
DIRETORIA DE OBRAS E MANUTENÇÕES  
PROINFRA

|                 |                       |
|-----------------|-----------------------|
| Titulo:         | Espaço PRAE           |
| Conteúdo:       | ARQ - Plantas 222     |
| Projeto:        | Projeto Arquitetônico |
| Data:           | 27/05/2026            |
| Desenhadas por: | HTT                   |
| Verificado por: | PVB                   |
| Revisão:        | 01 - aprovado         |
| Escala:         | Como indicado         |


21/24

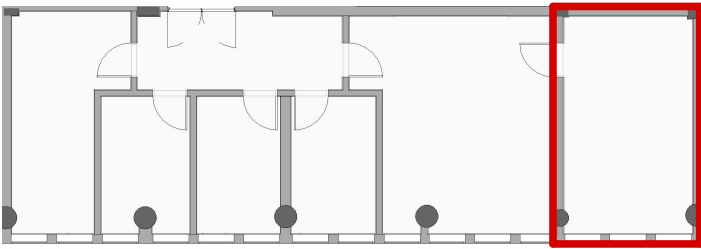


ISOMÉTRICA

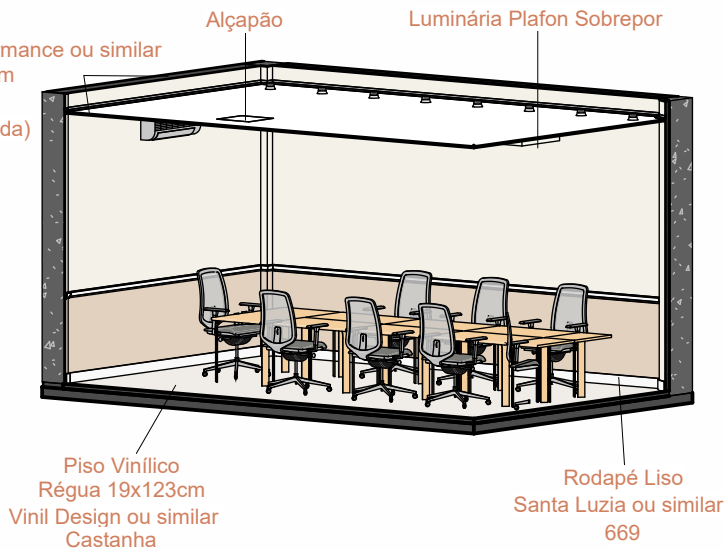

CONCEITO

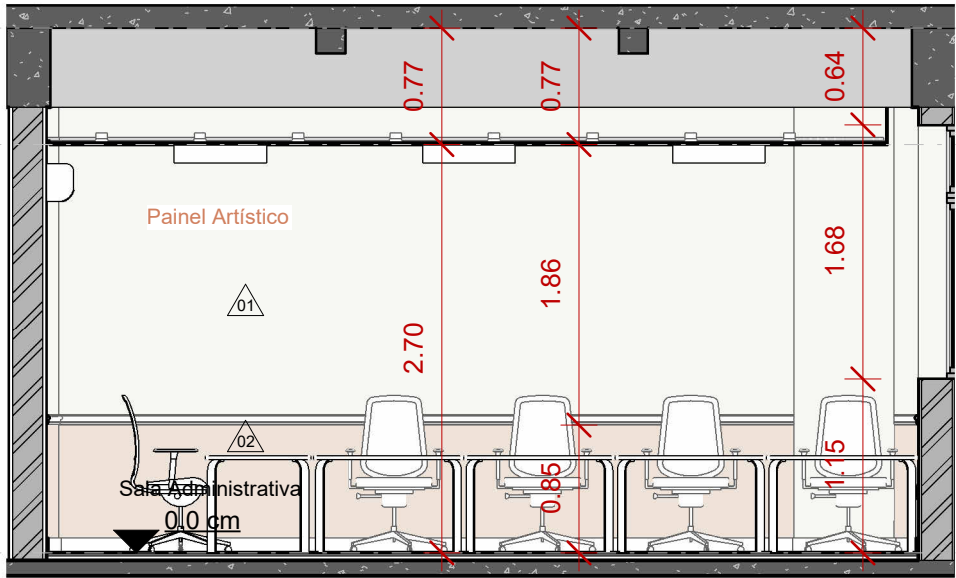


1 VISTA 222 01  
1 : 50

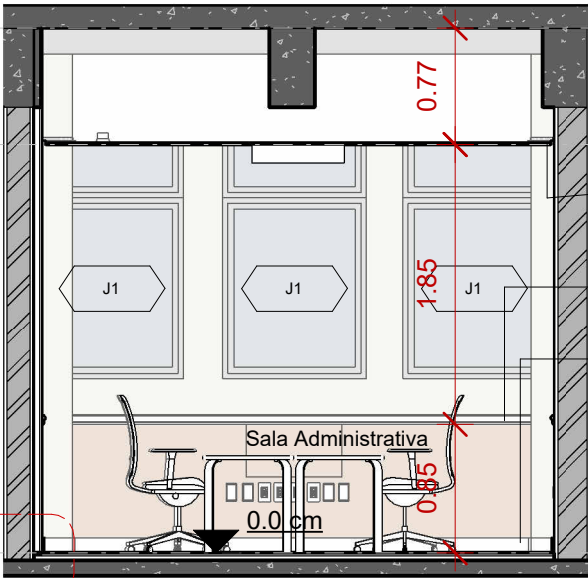


2 VISTA 222 02  
1 : 50

347.0 cm  
N2  
270.0 cm  
N\_FORRO  
Placa de Gesso Performance ou similar  
12,5mm  
Com Lã de Rocha ensacada  
(1 camada)  
Rodameio Clássico  
Santa Luzia ou similar  
467  
Rodapé Liso  
Santa Luzia ou similar  
669  
0.0 cm  
N\_PISO

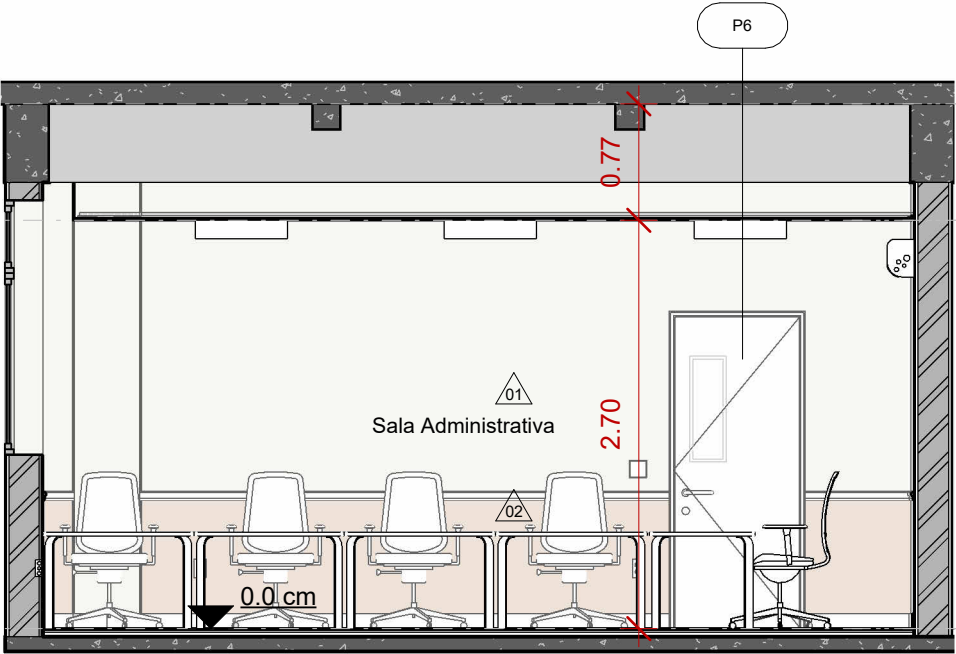

3 VISTA 222 03  
1 : 50

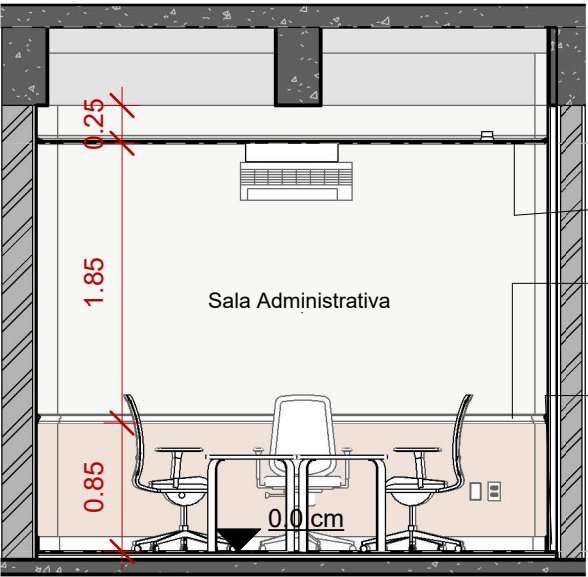

4 VISTA 222 04  
1 : 50

347.0 cm  
N2  
270.0 cm  
N\_FORRO  
Placa de Gesso Performance ou similar  
12,5mm  
Com Lã de Rocha ensacada  
(1 camada)  
Rodameio Clássico  
Santa Luzia ou similar  
467  
Rodapé Liso  
Santa Luzia ou similar  
669  
0.0 cm  
N\_PISO

| Número | Descrição | Data |
|--------|-----------|------|
|        |           |      |
|        |           |      |
Universidade Federal de Ciências da  
Saúde de Porto Alegre

Localização da obra:  
R. Sarmento Leite, 245 - predio 1 - 2º andar

Setor:  
Diretoria de Obras e Manutenções

|                                |                        |
|--------------------------------|------------------------|
| Título:<br>Espaço PRAE         |                        |
| Conteúdo: ARQ - Vistas 222     |                        |
| Projeto: Projeto Arquitetônico | 22/24                  |
| Data: 27/05/2026               |                        |
| Desenhadas por: HTT            | Revisão: 01 - aprovado |
| Verificado por: PVB            | Escala: Como indicado  |


DETALHE PORTA 05

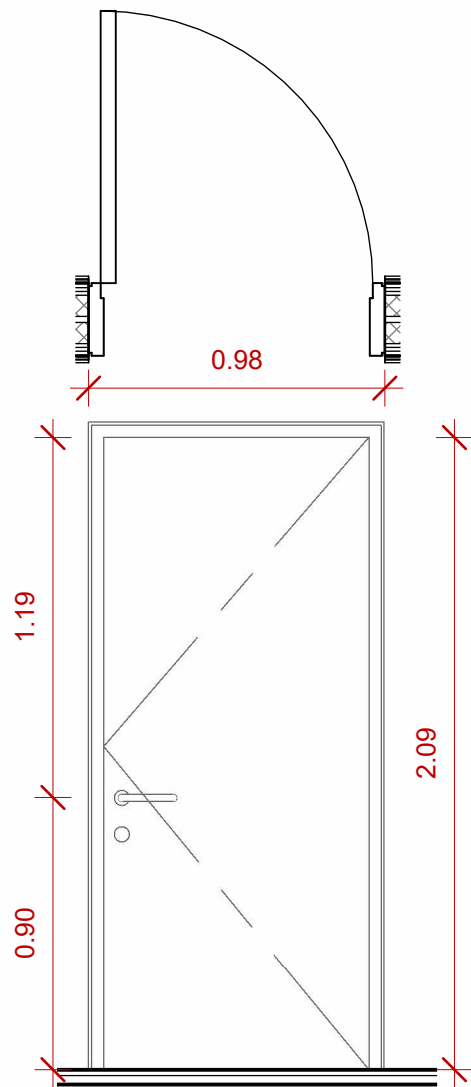

1 DETALHE PORTA 05  
1 : 25

Descrição: Porta Acústica sem visor  
com guilhotina de vedação  
Referência: Vibrasom ou similar  
Material: Folha sólida  
Isolamento mín: 32dB  
Dimensões: 98x209cm  
Situação: A construir  
Local: Sala de Atendimento  
Quantidade : 04


DETALHE PORTA 06

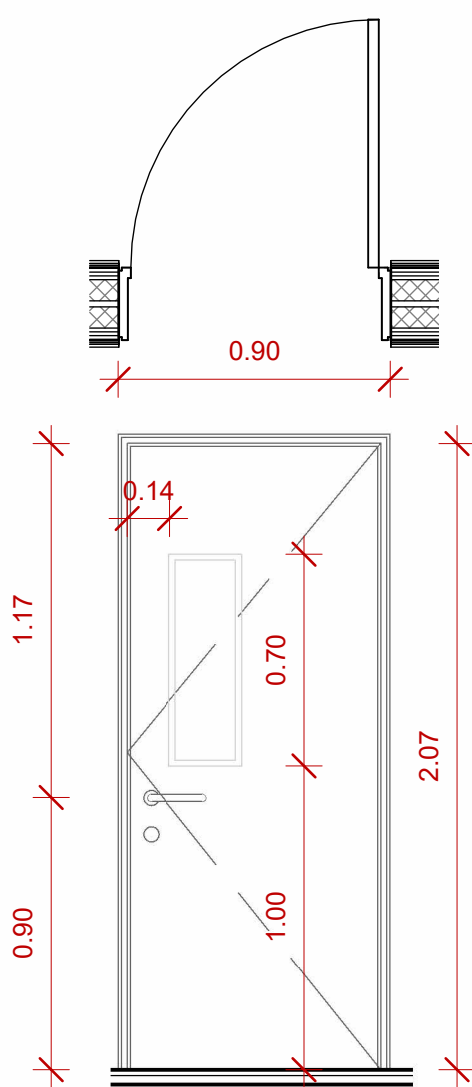

2 DETALHE PORTA 06  
1 : 25

Descrição: Porta em madeira com visor  
Material: Folha sólida  
Dimensões: folha 90x210cm  
Situação: A construir  
Local: Administrativo  
Quantidade : 02

DETALHE PORTA 04

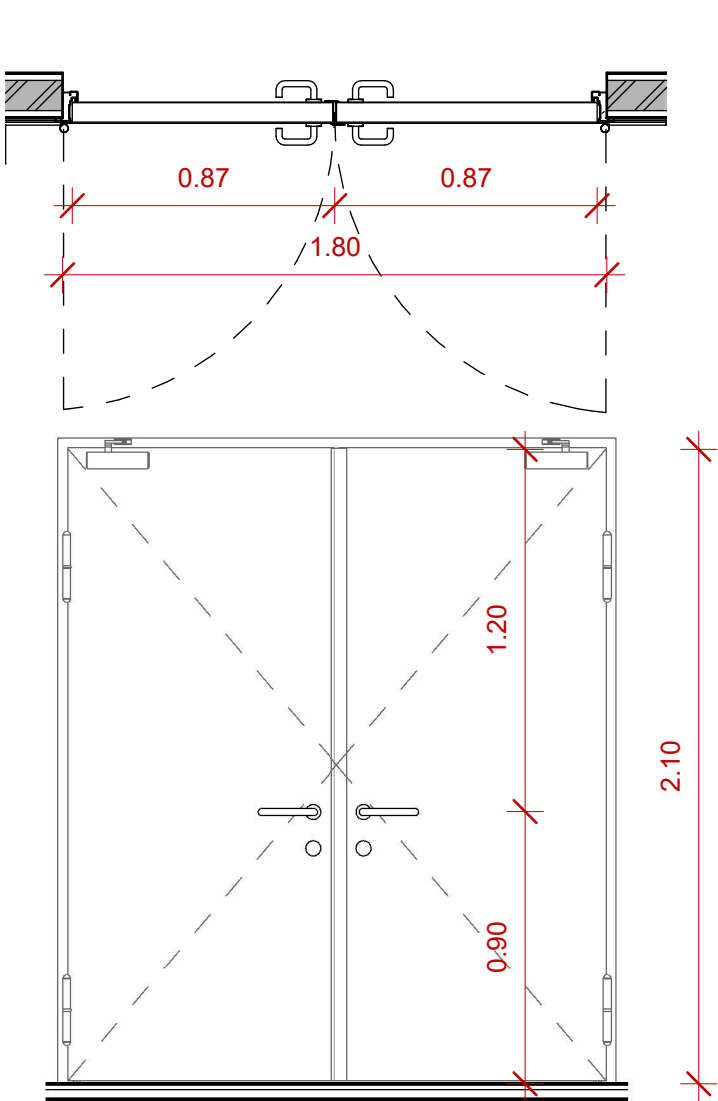

3 DETALHE PORTA 04  
1 : 25


Descrição: Porta em madeira com folha dupla sem visor  
Material: Folha Sólida  
Dimensões: 180x210cm  
Folhas: mínimo 80cm  
Situação: A construir  
Local: Hall  
Quantidade: 01

| Número | Descrição | Data |
|--------|-----------|------|
|        |           |      |
|        |           |      |
|                                                                  |
|------------------------------------------------------------------|
| <b>Universidade Federal de Ciências da Saúde de Porto Alegre</b> |
| Localização da obra:                                             |
| R. Sarmento Leite, 245 - predio 1 - 2ºandar                      |
| Sector:                                                          |
| Diretoria de Obras e Manutenções                                 |




|                                |                        |
|--------------------------------|------------------------|
| Título: Espaço PRAE            |                        |
| Conteúdo: ARQ - Detalhe Portas |                        |
| Projeto: Projeto Arquitetônico | 23/24                  |
| Data: 27/05/2026               |                        |
| Desenhadas por: HTT            | Revisão: 01 - aprovado |
| Verificado por: PVB            | Escala: 1 : 25         |

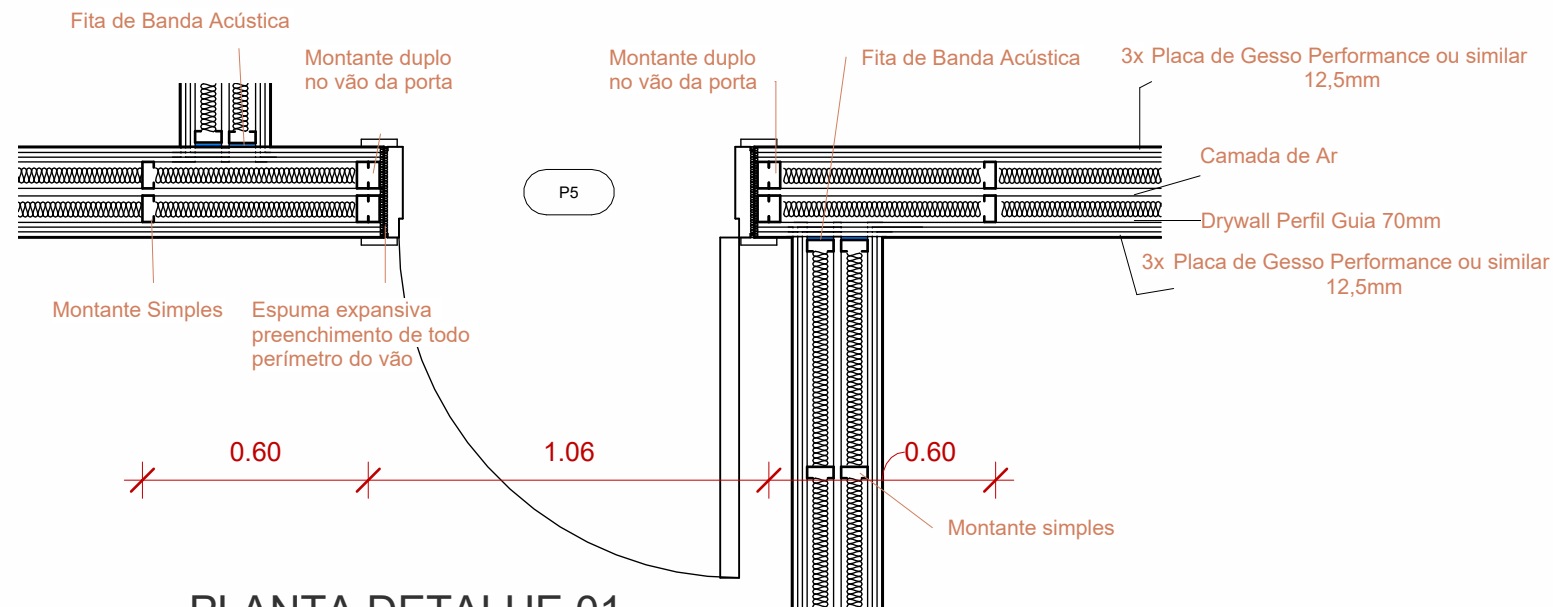


1 PLANTA DETALHE 01  
1 : 20

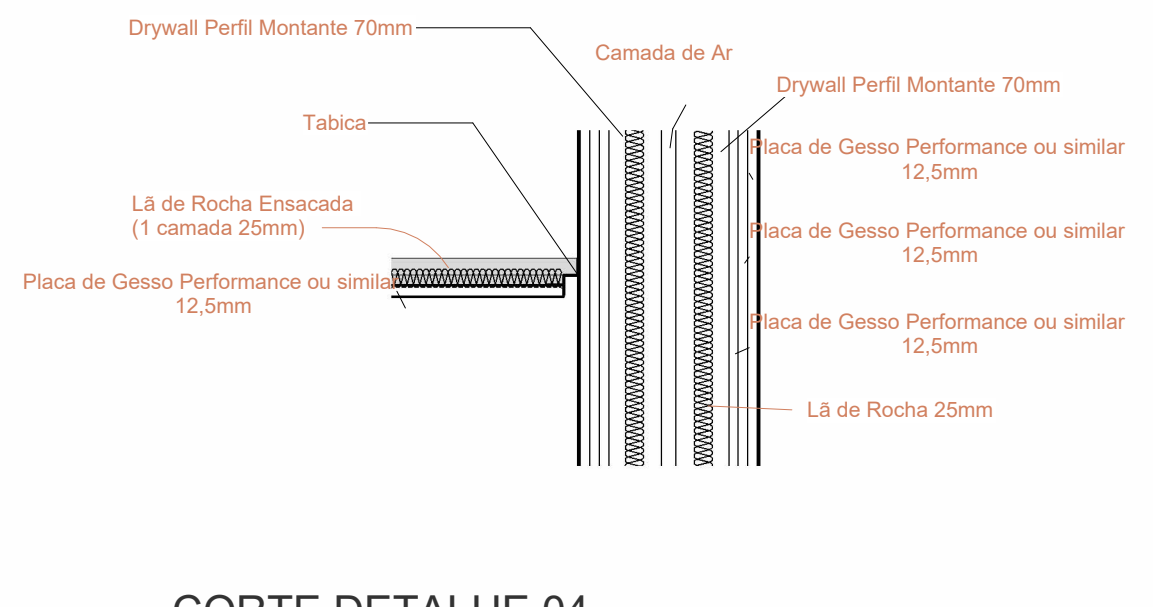


4 CORTE DETALHE 04  
1 : 10

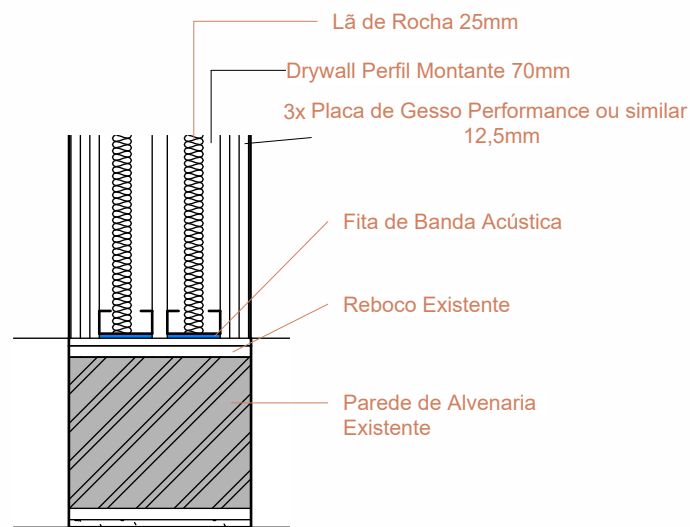


2 PLANTA DETALHE 03  
1 : 10

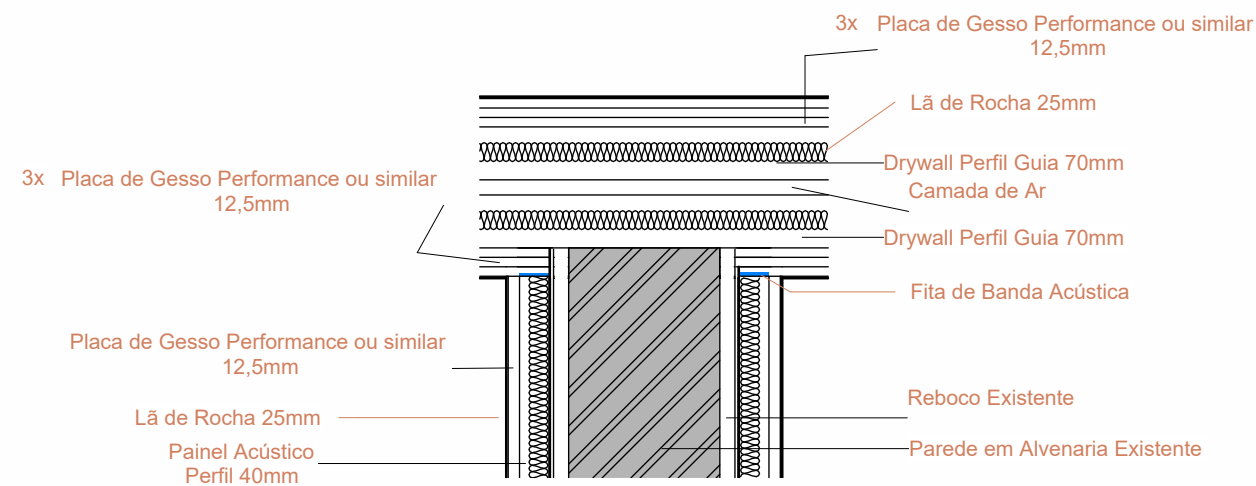


3 PLANTA DETALHE 02  
1 : 10

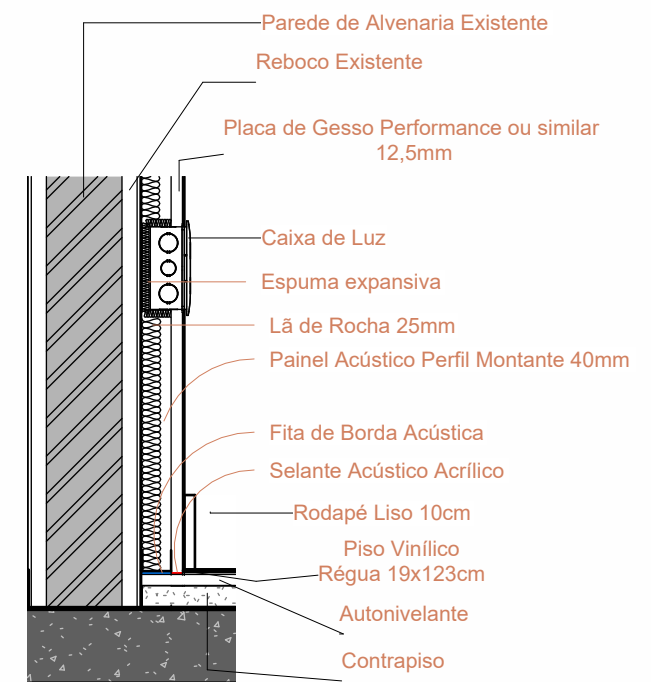

5 CORTE DETALHE 05  
1 : 10

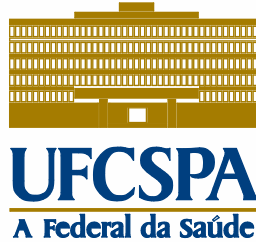
| Número | Descrição | Data | <div>Universidade Federal de Ciências da Saúde de Porto Alegre</div> <div>Localização da obra:</div> <div>R. Sarmento Leite, 245 - predio 1 - 2º andar</div> <div>Setor:</div> <div>Diretoria de Obras e Manutenções</div> <div><div><div></div><div><div>DOM</div><div>DIRETORIA DE OBRAS E MANUTENÇÃO</div><div>PROINFRA</div></div></div></div> | Título: Espaço PRAE            |                        |
|--------|-----------|------|---|--------------------------------|------------------------|
|        |           |      |   | Conteúdo: ARQ - Detalhes       |                        |
|        |           |      |   | Projeto: Projeto Arquitetônico | 24/24                  |
|        |           |      |   | Data: 27/05/2026               |                        |
|        |           |      |   | Desenhadas por: HTT            | Revisão: 01 - aprovado |
|        |           |      |   | Verificado por: PVB            | Escala: Como indicado  |

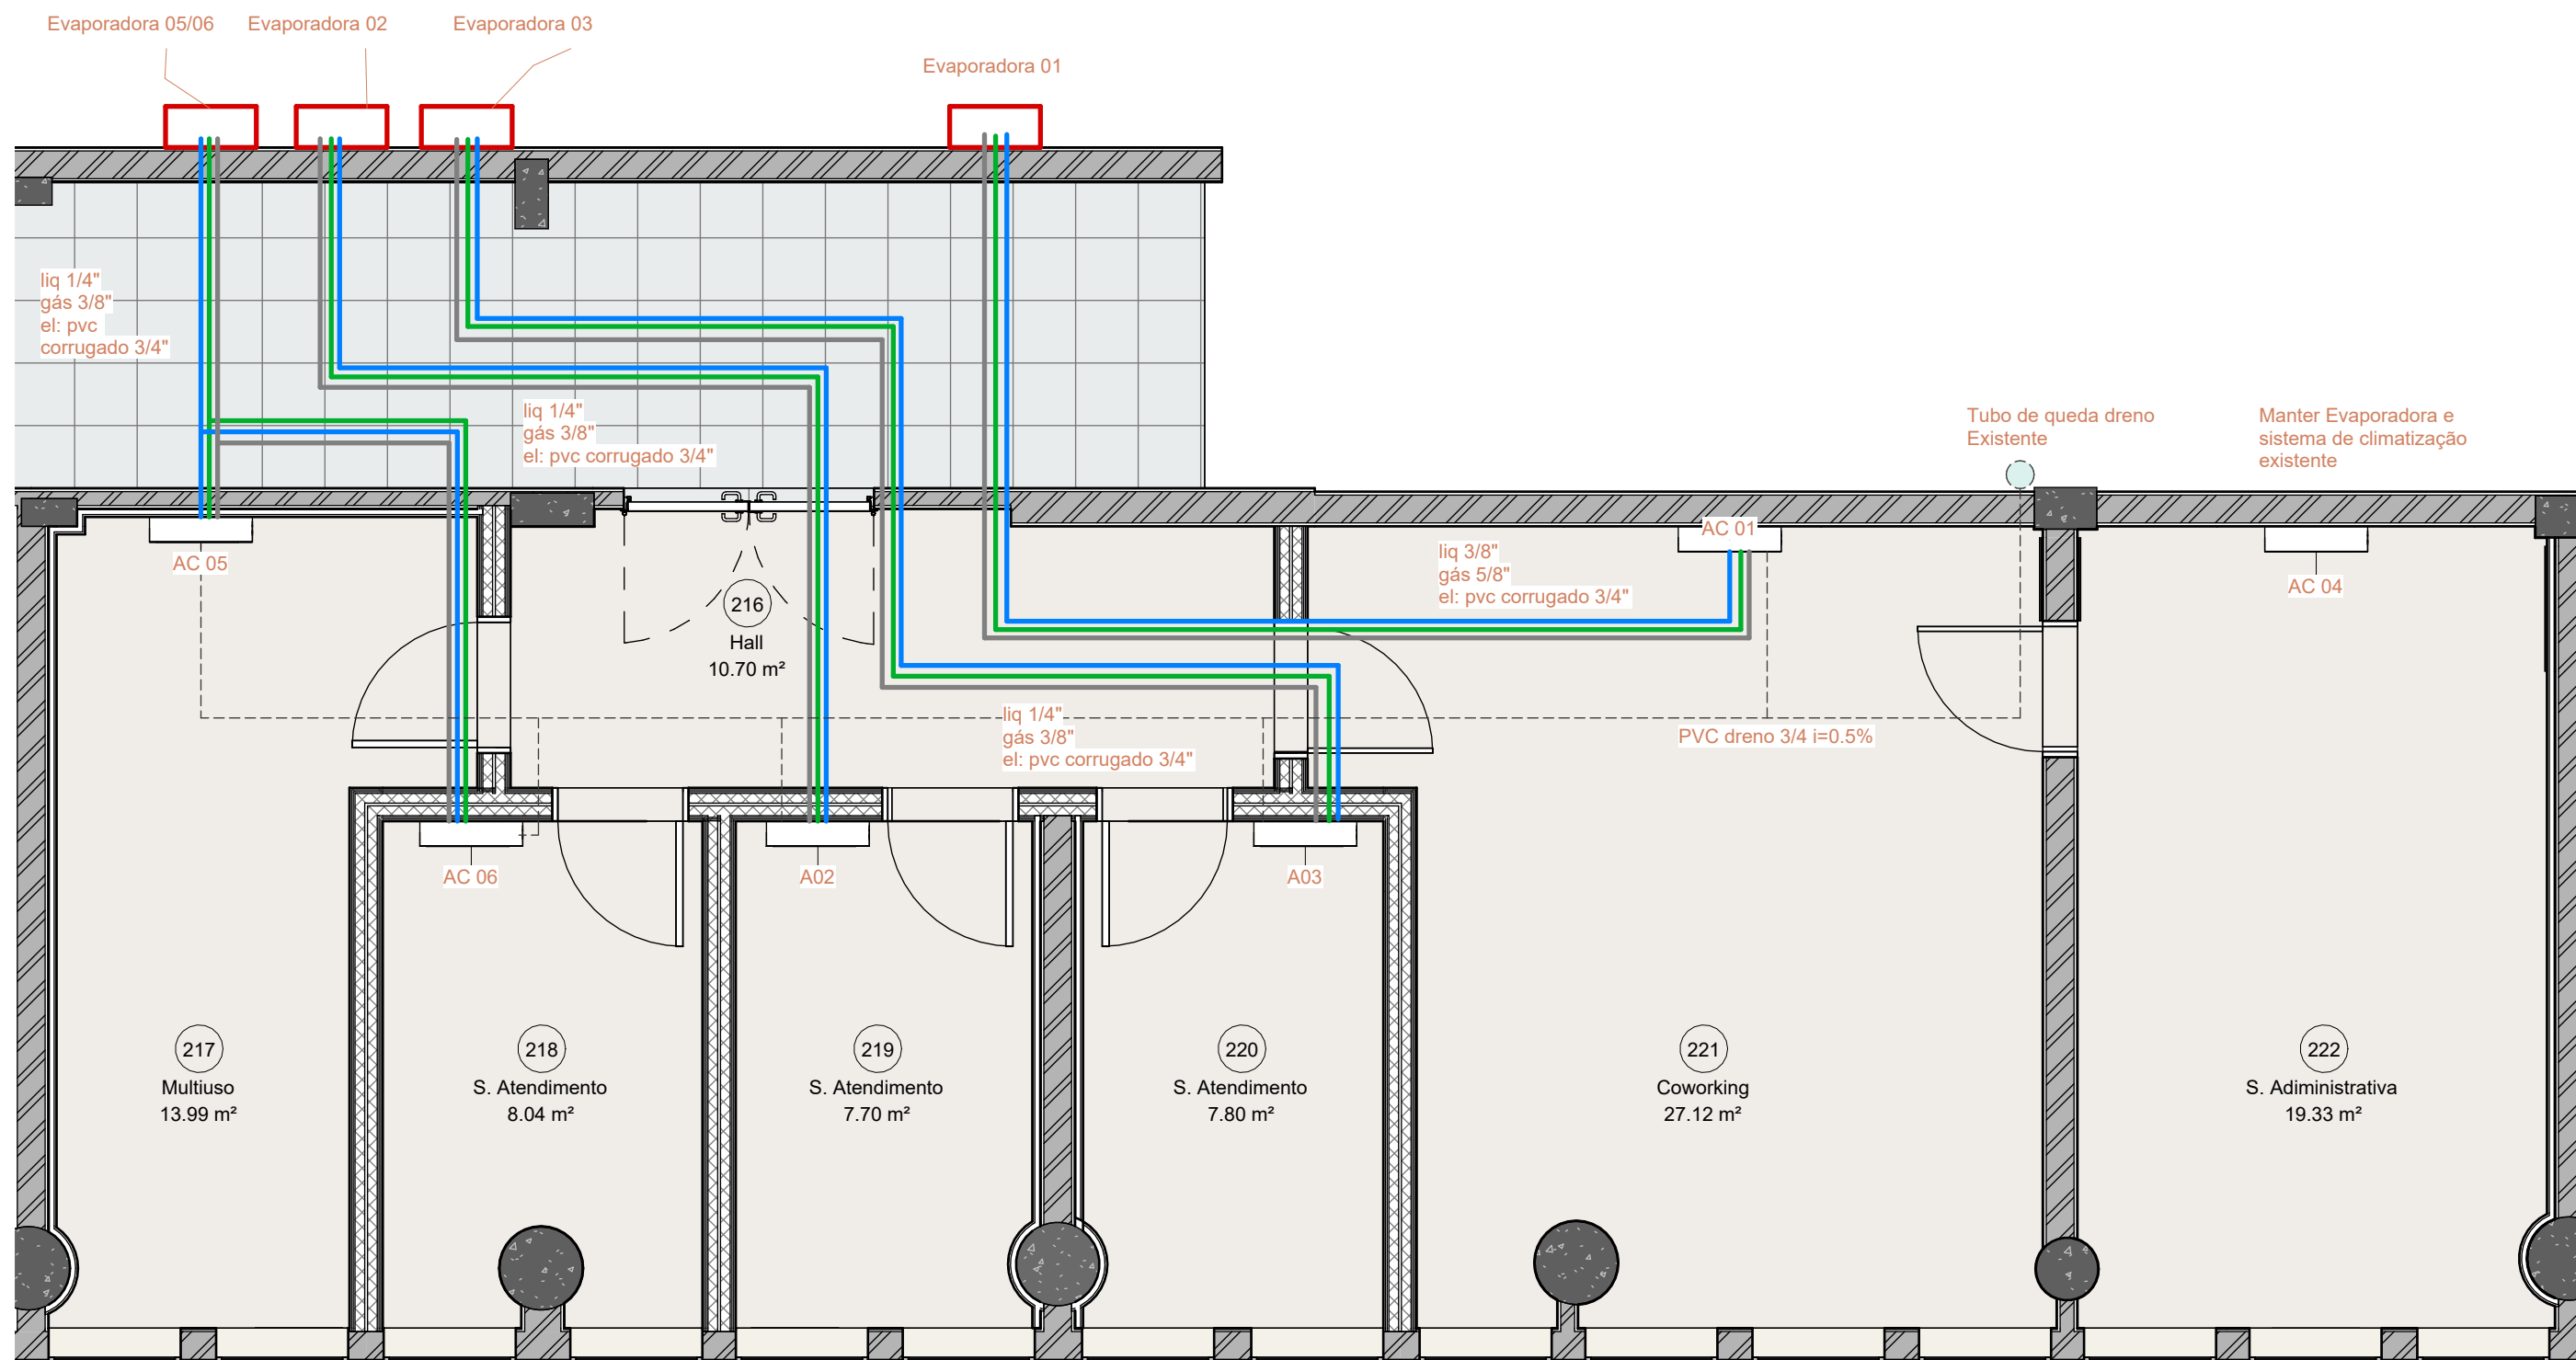

1 PLANTA ESQUEMÁTICA CLIMATIZAÇÃO  
1 : 50

| Número | Descrição | Data | Universidade Federal de Ciências da Saúde de Porto Alegre |  |  | Título: Espaço PRAE            |                        |
|--------|-----------|------|-----------------------------------------------------------|--|--|--------------------------------|------------------------|
|        |           |      | Localização da obra:                                      |  |  | Conteúdo: Climatização         |                        |
|        |           |      | R. Sarmento Leite, 245 - predio 1 - 2º andar              |  |  | Projeto: Projeto Arquitetônico |                        |
|        |           |      | Setor: Diretoria de Obras e Manutenções                   |  |  | Data: 27/05/2026               | CL - 01                |
|        |           |      |                                                           |  |  | Desenhadas por: Autor          | Revisão: 01 - aprovado |
|        |           |      |                                                           |  |  | Verificado por: Verificador    | Escala: 1 : 50         |



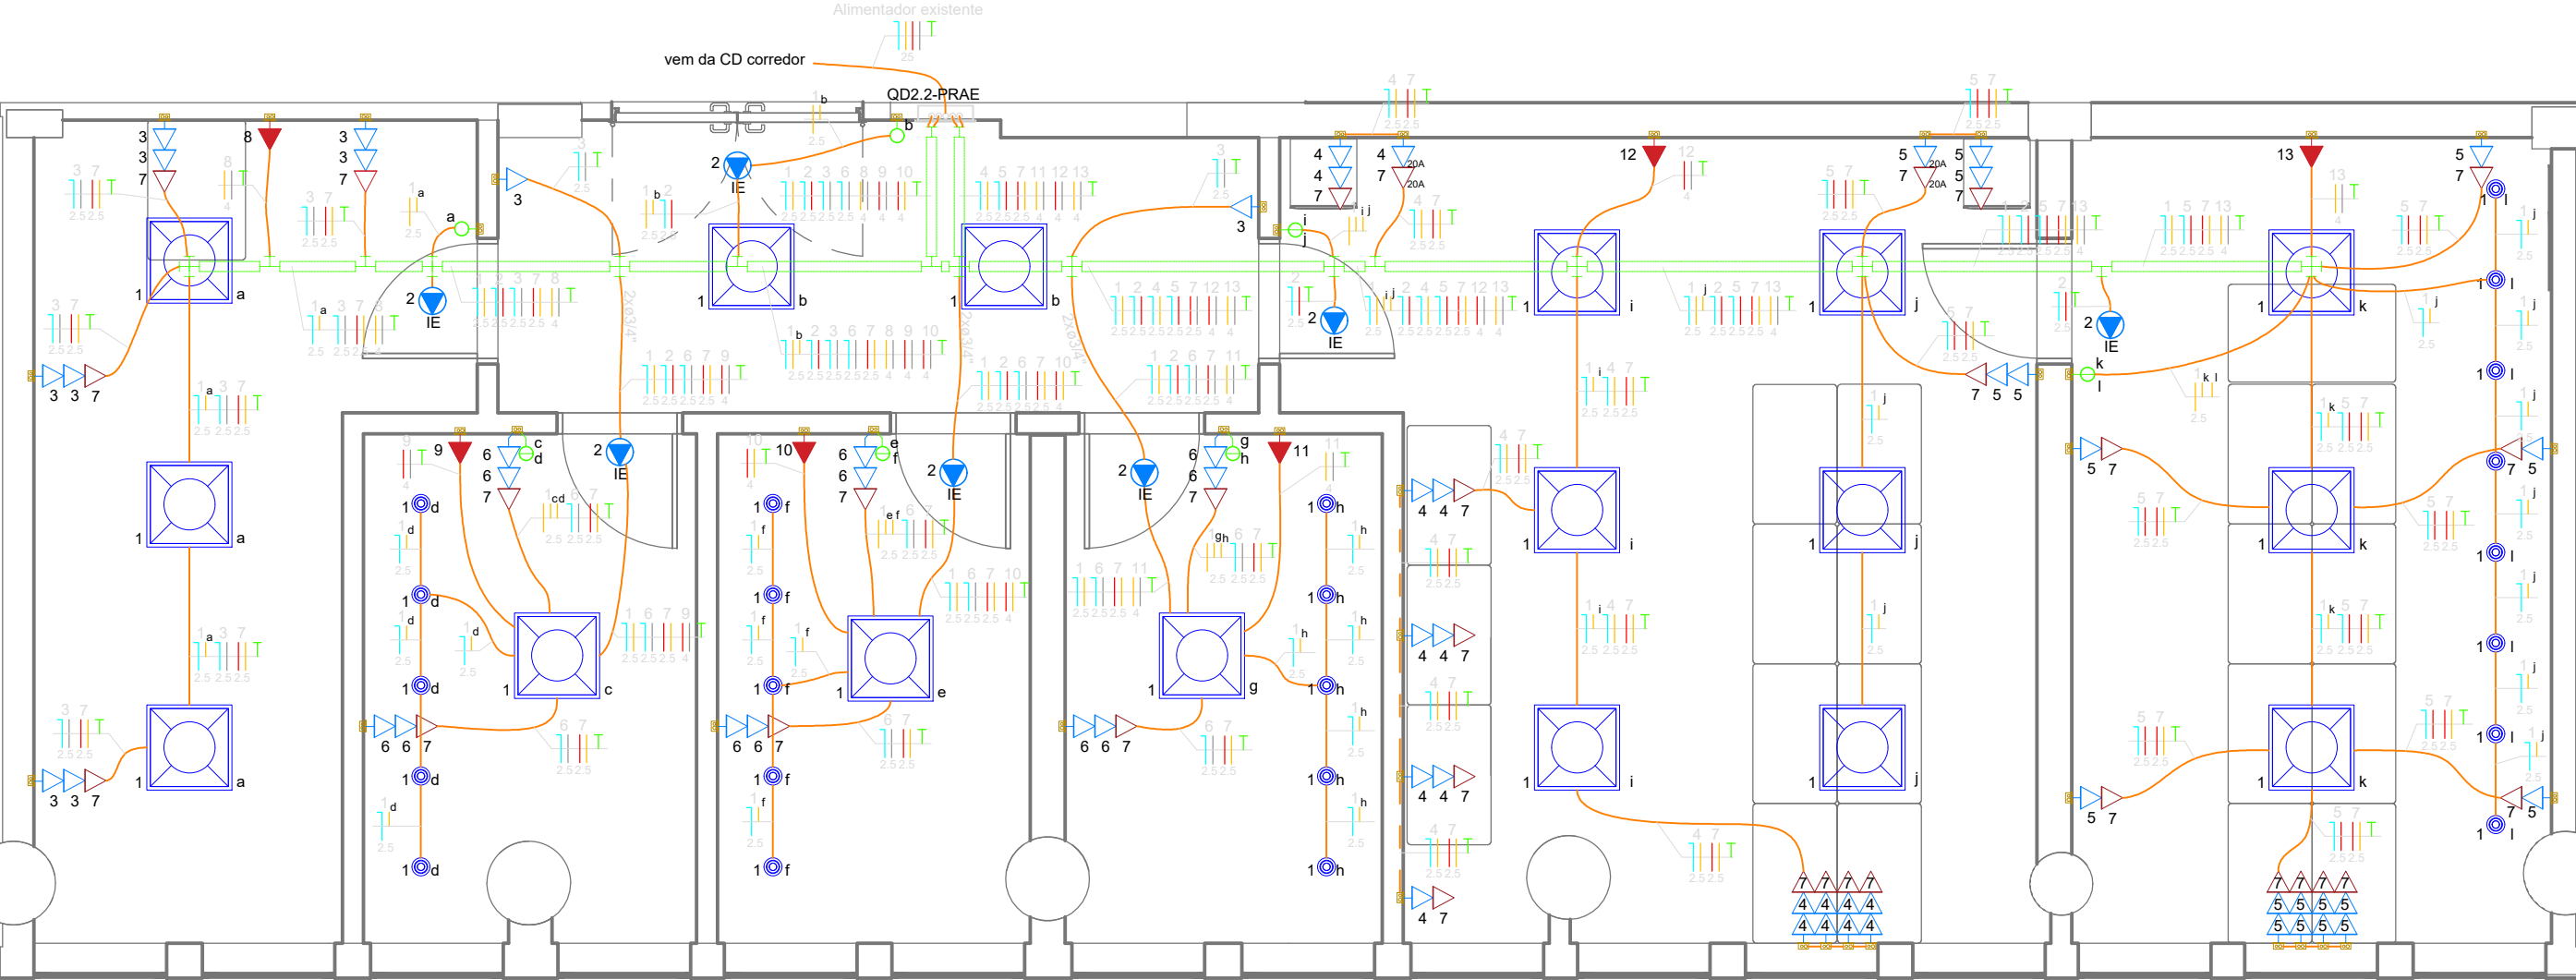

Planta Elétrica - Espaço PRAE  
esc 1/50

| Legenda |                                              |
|---------|----------------------------------------------|
|         | Interruptor simples 1 tecla - 1,00m do piso  |
|         | Interruptor simples 2 teclas - 1,00m do piso |
|         | Tomada alta a 2,20m do piso - SPLIT          |
|         | Tomada baixa a 0,40m do piso                 |
|         | Tomada Dupla Baixa a 0,40m do piso           |
|         | Tomada Tripla Baixa a 0,40m do piso          |
|         | Centro de distribuição de energia            |
|         | Eletroduto corrugado, fixo no teto           |
|         | Eletroduto corrugado, embutido na parede     |
|         | Eletrocalha - Bandeja perfurada              |
|         | Tomada embutida no teto - Iluminação emerg.  |
|         | Ponto de iluminação geral                    |
|         | Ponto de iluminação especial/foco            |

| Número | Descrição       | Data       |
|--------|-----------------|------------|
| 01     | EMISSÃO INICIAL | 01/06/2026 |
|        |                 |            |
|        |                 |            |
UNIVERSIDADE FEDERAL DE CIÊNCIAS  
DA SAÚDE DE PORTO ALEGRE


Localização da obra:  
R. Sarmento Leite, 245 - Prédio 3

Setor:  
Diretoria de Obras e Manutenções



|                                      |                    |                               |
|--------------------------------------|--------------------|-------------------------------|
| Título:<br>REFORMA ESPAÇO PRAE       |                    |                               |
| Conteúdo: Projeto Elétrico e Legenda |                    |                               |
| Projeto:                             | Projeto Elétrico   | ELE - 01/03                   |
| Data:                                | 1 de Junho de 2026 |                               |
| Desenhadas por:                      | ELBF               | Revisão: 01 - EMISSÃO INICIAL |
| Verificado por:                      | CBC                | Escala: INDICADA              |

| Quadro de Cargas (QD Esp.PRAE) - 2ºPavimento |                                     |         
|----------------------------------------------|-------------------------------------|---------|-----------------|------------|-----------------|----|--------------|------|------------------|-----------------|-------|--------------|--------------|--------------|------|------|--------|-------------|--------|--------|----------|----------|
| Circuito                                     | Descrição                           | Esquema | Método de inst. | Tensão (V) | Iluminação (VA) |    | Tomadas (VA) |      | Pot. total. (VA) | Pot. total. (W) | Fases | Pot. - R (W) | Pot. - S (W) | Pot. - T (W) | FCT  | FCA  | Ip (A) | Seção (mm²) | Ic (A) | Iz (A) | Icc (kA) | Disj (A) |
|                                              |                                     |         |                 |            | 100             | 60 | 100          | 3000 |                  |                 |       |              |              |              |      |      |        |             |        |        |          |          |
| 1                                            | Iluminação                          | F+N+T   | B1              | 127 V      | 7               | 9  |              |      | 1240             | 1240            | R     | 1240         |              |              | 1.00 | 0.54 | 9.7    | 2.5         | 24.0   | 12.9   | 3        | 10       |
| 2                                            | Iluminação de emergência            | F+N     | B1              | 127 V      | 5               |    |              |      | 500              | 500             | S     |              | 500          |              | 1.00 | 0.54 | 3.9    | 2.5         | 24.0   | 12.9   | 3        | 10       |
| 3                                            | TUGs 110V - Sala multiuso e circul. | F+N+T   | B1              | 127 V      |                 |    | 10           |      | 1000             | 900             | T     |              |              | 900          | 1.00 | 0.54 | 7.9    | 2.5         | 24.0   | 12.9   | 3        | 10       |
| 4                                            | TUGs 110V - Sala de trabalho        | F+N+T   | B1              | 127 V      |                 |    | 18           |      | 1800             | 1620            | R     | 1620         |              |              | 1.00 | 0.70 | 14.1   | 2.5         | 24.0   | 16.8   | 3        | 16       |
| 5                                            | TUGs110V - Sala de reuniões         | F+N+T   | B1              | 127 V      |                 |    | 18           |      | 1800             | 1620            | S     |              | 1620         |              | 1.00 | 0.70 | 14.1   | 2.5         | 24.0   | 16.8   | 3        | 16       |
| 6                                            | TUGs 110V - Salas de atendimento    | F+N+T   | B1              | 127 V      |                 |    | 12           |      | 1200             | 1080            | T     |              |              | 1080         | 1.00 | 0.54 | 9.4    | 2.5         | 24.0   | 12.9   | 3        | 10       |
| 7                                            | TUG's 220V - PRAE                   | F+F+T   | B1              | 220 V      |                 |    | 32           |      | 3200             | 2880            | R+S   | 1440         | 1440         |              | 1.00 | 0.70 | 14.5   | 2.5         | 24.0   | 16.8   | 3        | 16       |
| 8                                            | ArCond.1                            | F+F+T   | B1              | 220 V      |                 |    |              | 1    | 3000             | 2500            | T+R   | 1250         |              | 1250         | 1.00 | 0.54 | 13.6   | 4           | 32.0   | 17.3   | 3        | 16       |
| 9                                            | ArCond.2                            | F+F+T   | B1              | 220 V      |                 |    |              | 1    | 3000             | 2500            | S+T   |              | 1250         | 1250         | 1.00 | 0.54 | 13.6   | 4           | 32.0   | 17.3   | 3        | 16       |
| 10                                           | ArCond.3                            | F+F+T   | B1              | 220 V      |                 |    |              | 1    | 3000             | 2500            | R+S   | 1250         | 1250         |              | 1.00 | 0.54 | 13.6   | 4           | 32.0   | 17.3   | 3        | 16       |
| 11                                           | ArCond.4                            | F+F+T   | B1              | 220 V      |                 |    |              | 1    | 3000             | 2500            | T+R   | 1250         |              | 1250         | 1.00 | 0.65 | 13.6   | 4           | 32.0   | 20.8   | 3        | 16       |
| 12                                           | ArCond.5                            | F+F+T   | B1              | 220 V      |                 |    |              | 1    | 3000             | 2500            | S+T   |              | 1250         | 1250         | 1.00 | 0.65 | 13.6   | 4           | 32.0   | 20.8   | 3        | 16       |
| 13                                           | ArCond.6                            | F+F+T   | B1              | 220 V      |                 |    |              | 1    | 3000             | 2500            | T+R   | 1250         |              | 1250         | 1.00 | 0.65 | 13.6   | 4           | 32.0   | 20.8   | 3        | 16       |
| TOTAL                                        |                                     |         |                 |            | 12              | 9  | 90           | 6    | 28740            | 24840           | R+S+T | 9300         | 7310         | 8230         |      |      |        |             |        |        |          |          |

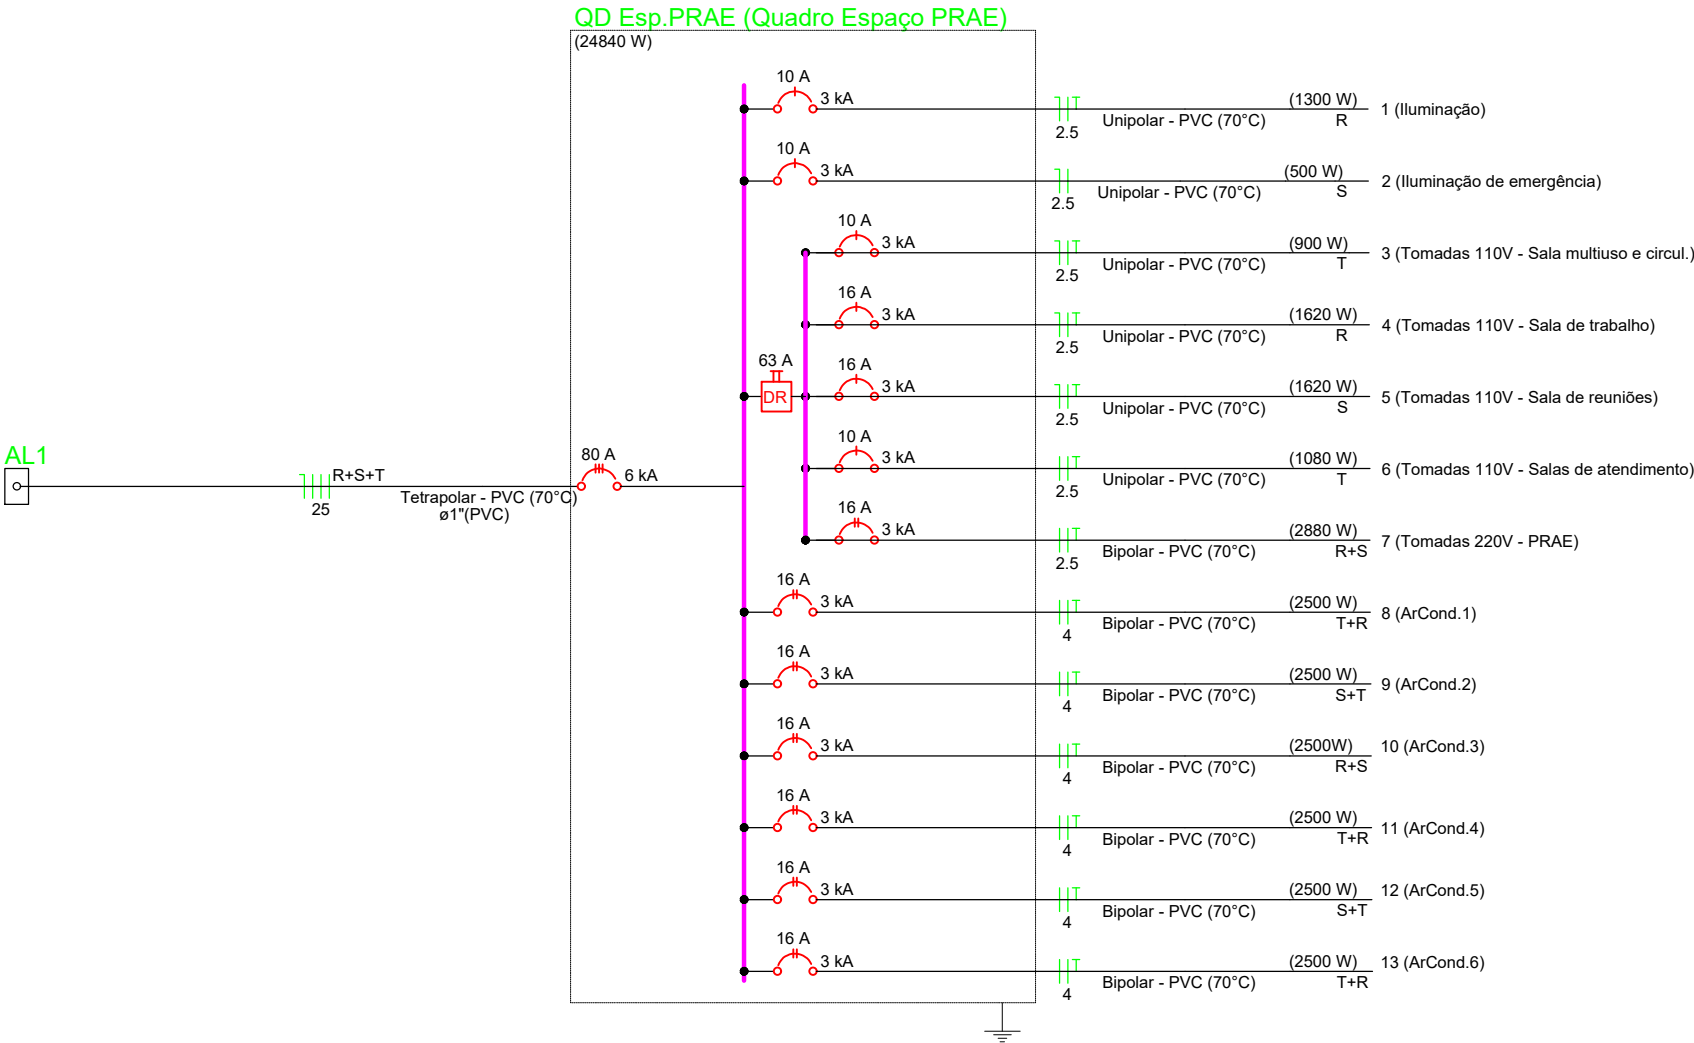

| Lista de materiais                                             |          |
|----------------------------------------------------------------|----------|
| Elétrica                                                       |          |
| Acessórios p/ eletrodutos                                      |          |
| Caixa PVC 4x2"                                                 | 47 pç    |
| Caixa PVC octogonal 4"x 4"                                     | 39 pç    |
| Dispositivo Elétrico - embuido                                 |          |
| Placa 2x4"                                                     |          |
| Interruptor simples - 1 tecla                                  | 3 pç     |
| Interruptor duplo - 2 teclas                                   | 4 pç     |
| Caixa c/ furo                                                  | 6 pç     |
| Placa p/ 1 função                                              | 2 pç     |
| Placa p/ 2 funções                                             | 8 pç     |
| Placa p/ 3 funções                                             | 24 pç    |
| S/ placa                                                       |          |
| Módulo branco tomada hexagonal (NBR 14136) 2P+T 10A            | 56 pç    |
| Módulo branco tomada hexagonal (NBR 14136) 2P+T 20A            | 2 pç     |
| Módulo vermelho tomada hexagonal (NBR 14136) 2P+T 10A          | 30 pç    |
| Módulo vermelho tomada hexagonal (NBR 14136) 2P+T 20A          | 2 pç     |
| Cabo Unipolar (cobre)                                          |          |
| Isol.PVC - 450/750V (ref. Pirastic Ecoplus BWF Flexível)       |          |
| 2.5 mm² - Amarelo                                              | 283.4 m  |
| 2.5 mm² - Azul claro                                           | 253.92 m |
| 2.5 mm² - Preto                                                | 79.18 m  |
| 2.5 mm² - Verde-amarelo                                        | 184.37 m |
| 2.5 mm² - Vermelho                                             | 205.13 m |
| 4 mm² - Amarelo                                                | 45.77 m  |
| 4 mm² - Vermelho                                               | 31.67 m  |
| 4 mm² - Preto                                                  | 55.54 m  |
| 4 mm² - Verde-amarelo                                          | 66.49 m  |
| Dispositivo de Proteção                                        |          |
| Disjuntor Unipolar Termomagnético - norma DIN (Curva C)        |          |
| 10 A - 3 kA                                                    | 4 pç     |
| 16 A - 3 kA                                                    | 2 pç     |
| Disjuntor bipolar termomagnético (380 V/220 V) - DIN (Curva C) |          |
| 16 A - 3 kA                                                    | 7 pç     |
| Interruptor tetrapolar DR (3 fases/neutro - In 30mA) - DIN     | 1 pç     |
| 63 A                                                           |          |
| Eletroduto PVC flexível                                        |          |
| Eletroduto leve                                                |          |
| 3/4"                                                           | 191.89 m |
| Eletrocalhas                                                   |          |
| Bandeja perfurada 50x50mm                                      | 20 m     |
| Tee Horizontal                                                 | 2 pç     |
| Curva de inversão 90°                                          | 2 pç     |
| Terminal Galvanizado p/ fechamento                             | 2 pç     |
| Saída lateral para eletroduto 3/4"                             | 28 pç    |
| Iluminação de emergência                                       |          |
| Bloco autônomo - aclaramento                                   |          |
| Autonomia 1h - 200lm                                           | 7 pç     |
| Quadro distrib. metálico - embutir                             |          |
| Barr. trif., - DIN (Ref. Hager)                                |          |
| Cap. 34 disj. unip. - In Pente 100A                            | 1 pç     |


| Legenda detalhada                           |      |
|---------------------------------------------|------|
| Interruptor simples 1 tecla - 1,00m do piso |      |
| Acessórios p/ eletrodutos                   |      |
| Caixa PVC 4x2"                              | 1pç  |
| Dispositivo Elétrico - embuido              |      |
| Placa 2x4"                                  |      |
| Interruptor simples - 1 tecla               | 1pç  |
| Interruptor duplo 2 teclas - 1,00m do piso  |      |
| Acessórios p/ eletrodutos                   |      |
| Caixa PVC 4x2"                              | 1pç  |
| Dispositivo Elétrico - embuido              |      |
| Placa 2x4"                                  |      |
| Interruptor duplo - 2 tecla                 | 1pç  |
| Tomada alta a 2,20m do piso (Espera SPLIT)  |      |
| Acessórios p/ eletrodutos                   |      |
| Caixa PVC 4x2"                              | 2 pç |
| Dispositivo Elétrico - embuido              |      |
| Placa 2x4"                                  | 1pç  |
| Placa c/ furo                               | 1pç  |
| Tomada baixa a 0,40m do piso                |      |
| Acessórios p/ eletrodutos                   |      |
| Caixa PVC 4x2"                              | 1pç  |
| Dispositivo Elétrico - embuido              |      |
| Placa 2x4"                                  |      |
| Placa p/ 1 função                           | 1pç  |
| S/ placa                                    |      |
| Módulo tomada hexagonal (NBR 14136) 2P+T    | 1pç  |
| Tomada baixa dupla a 0,40m do piso          |      |
| Acessórios p/ eletrodutos                   |      |
| Caixa PVC 4x2"                              | 1pç  |
| Dispositivo Elétrico - embuido              |      |
| Placa 2x4"                                  |      |
| Placa p/ 2 função                           | 1pç  |
| S/ placa                                    |      |
| Módulo tomada hexagonal (NBR 14136) 2P+T    | 2pç  |
| Tomadas baixa tripla a 0,40m do piso        |      |
| Acessórios p/ eletrodutos                   |      |
| Caixa PVC 4x2"                              | 1pç  |
| Dispositivo Elétrico - embuido              |      |
| Placa 2x4"                                  |      |
| Placa p/ 3 funções                          | 1pç  |
| S/ placa                                    |      |
| Módulo tomada hexagonal (NBR 14136) 2P+T    | 3pç  |
| Bloco autônomo ilum. emergência no teto     |      |
| Iluminação de emergência                    |      |
| Bloco autônomo - aclaramento                |      |
| Autonomia 1h - 200lm                        | 1pç  |
| Ponto genérico de iluminação                |      |
| Acessórios p/ eletrodutos                   |      |
| Caixa PVC octogonal 4"x 4"                  | 1pç  |
| Ponto de iluminação Especial/foco           |      |
| Acessórios p/ eletrodutos                   |      |
| Caixa PVC octogonal 4"x 4"                  | 1pç  |

| Número | Descrição       | Data       |
|--------|-----------------|------------|
| 01     | EMISSÃO INICIAL | 01/06/2026 |
|        |                 |            |
|        |                 |            |
|                                                           |  |
|-----------------------------------------------------------|--|
| UNIVERSIDADE FEDERAL DE CIÊNCIAS DA SAÚDE DE PORTO ALEGRE |  |
| Localização da obra:                                      |  |
| R. Sarmento Leite, 245 - Prédio 3                         |  |
| Setor:                                                    |  |
| Diretoria de Obras e Manutenções                          |  |



|                 |                    |             |                                                                 |
|-----------------|--------------------|-------------|-----------------------------------------------------------------|
| Título:         |                    |             | REFORMA ESPAÇO PRAE                                             |
| Conteúdo:       |                    |             | Quadro de cargas, unifilar, legendas detalhadas e quantitativos |
| Projeto:        | Projeto Elétrico   | ELE - 02/03 |                                                                 |
| Data:           | 1 de Junho de 2026 |             |                                                                 |
| Desenhadas por: | ELBF               | Revisão:    | 01 - EMISSÃO INICIAL                                            |
| Verificado por: | CBC                | Escala:     | INDICADA                                                        |

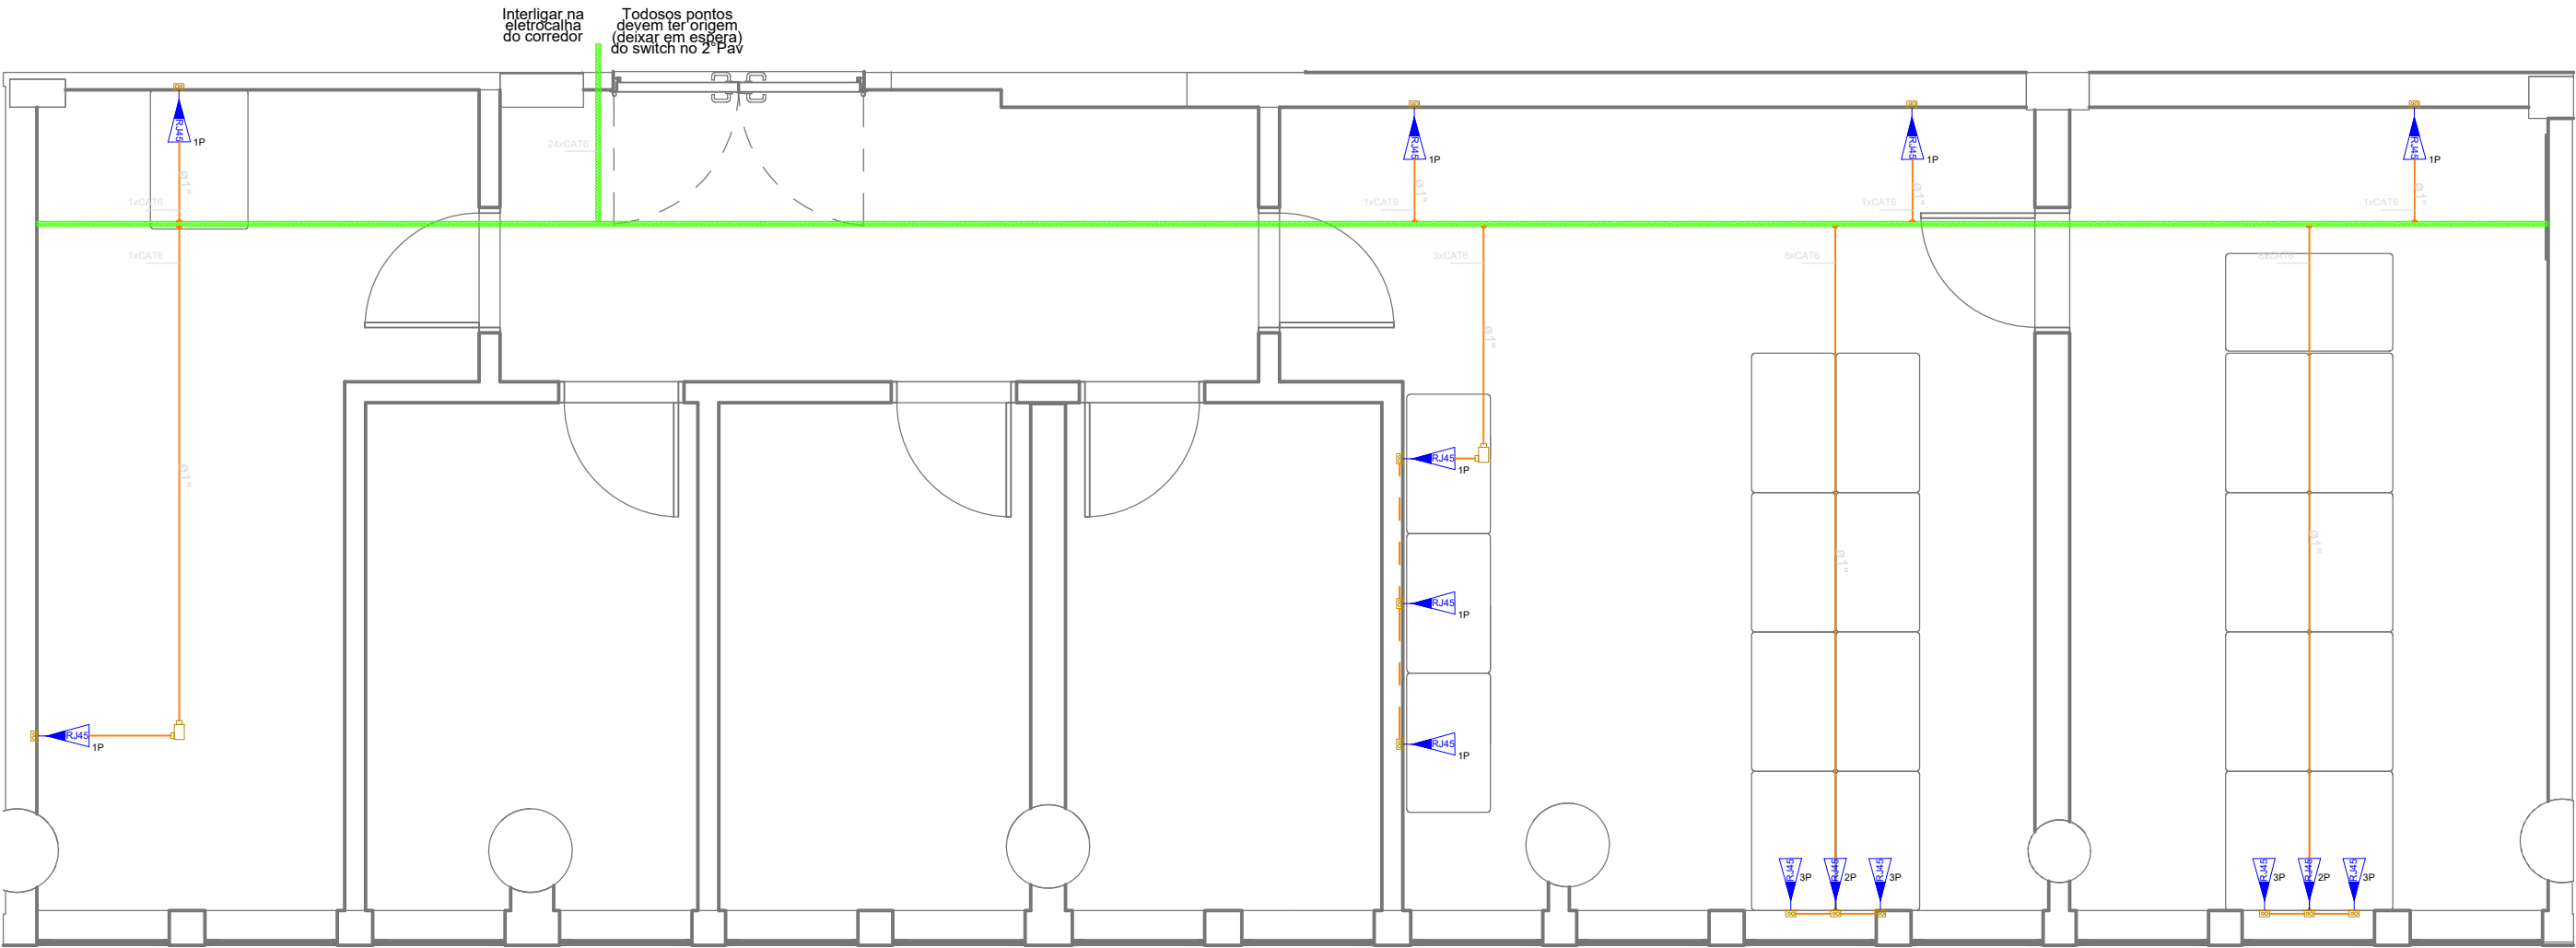

Planta Lógica - Espaço PRAE  
esc 1/50

| Legenda |                                          |
|---------|------------------------------------------|
|         | Ponto de Dados - Tomada RJ45 a 40cm piso |
|         | Caixa de passagem 4x4                    |
|         | Eletroduto corrugado, fixo no teto       |
|         | Eletroduto corrugado, embutido na parede |
|         | Perfilado Perfurado 38x38mm              |

| Lista de materiais                 |          |
|------------------------------------|----------|
| Rede de dados                      |          |
| Acessórios p/ eletrodutos          |          |
| Caixa PVC 4x2"                     | 16 pç    |
| Dispositivo - embutir              |          |
| Placa 2x4"                         |          |
| Placa p/ 1 função                  | 8 pç     |
| Placa p/ 2 funções                 | 2 pç     |
| Placa p/ 3 funções                 | 4 pç     |
| Módulo branco RJ45                 | 24 pç    |
| Cabo CAT6                          |          |
| Cabo de dados tipo CAT6            | 459.05 m |
| Eletroduto PVC flexível            |          |
| Eletroduto leve 1"                 | 45.61 m  |
| Eletrocalhas                       |          |
| Bandeja perfurada 38x38mm          | 20 m     |
| Tee Horizontal                     | 1 pç     |
| Terminal Galvanizado p/ fechamento | 2 pç     |
| Saída lateral para eletroduto 3/4" | 8 pç     |

| Número | Descrição       | Data       |
|--------|-----------------|------------|
| 01     | EMISSÃO INICIAL | 01/06/2026 |
|        |                 |            |
|        |                 |            |
UNIVERSIDADE FEDERAL DE CIÊNCIAS DA SAÚDE DE PORTO ALEGRE

Localização da obra:  
R. Sarmento Leite, 245 - Prédio 3

Setor:  
Diretoria de Obras e Manutenções

Título:  
REFORMA ESPAÇO PRAE

Conteúdo: Rede de Lógica, legendas e quantitativos

Projeto: Projeto Elétrico

Data: 1 de Junho de 2026


Desenhadas por: ELBF

Verificado por: CBC

ELE - 03/03

Revisão: 01 - EMISSÃO INICIAL

Escala: INDICADA

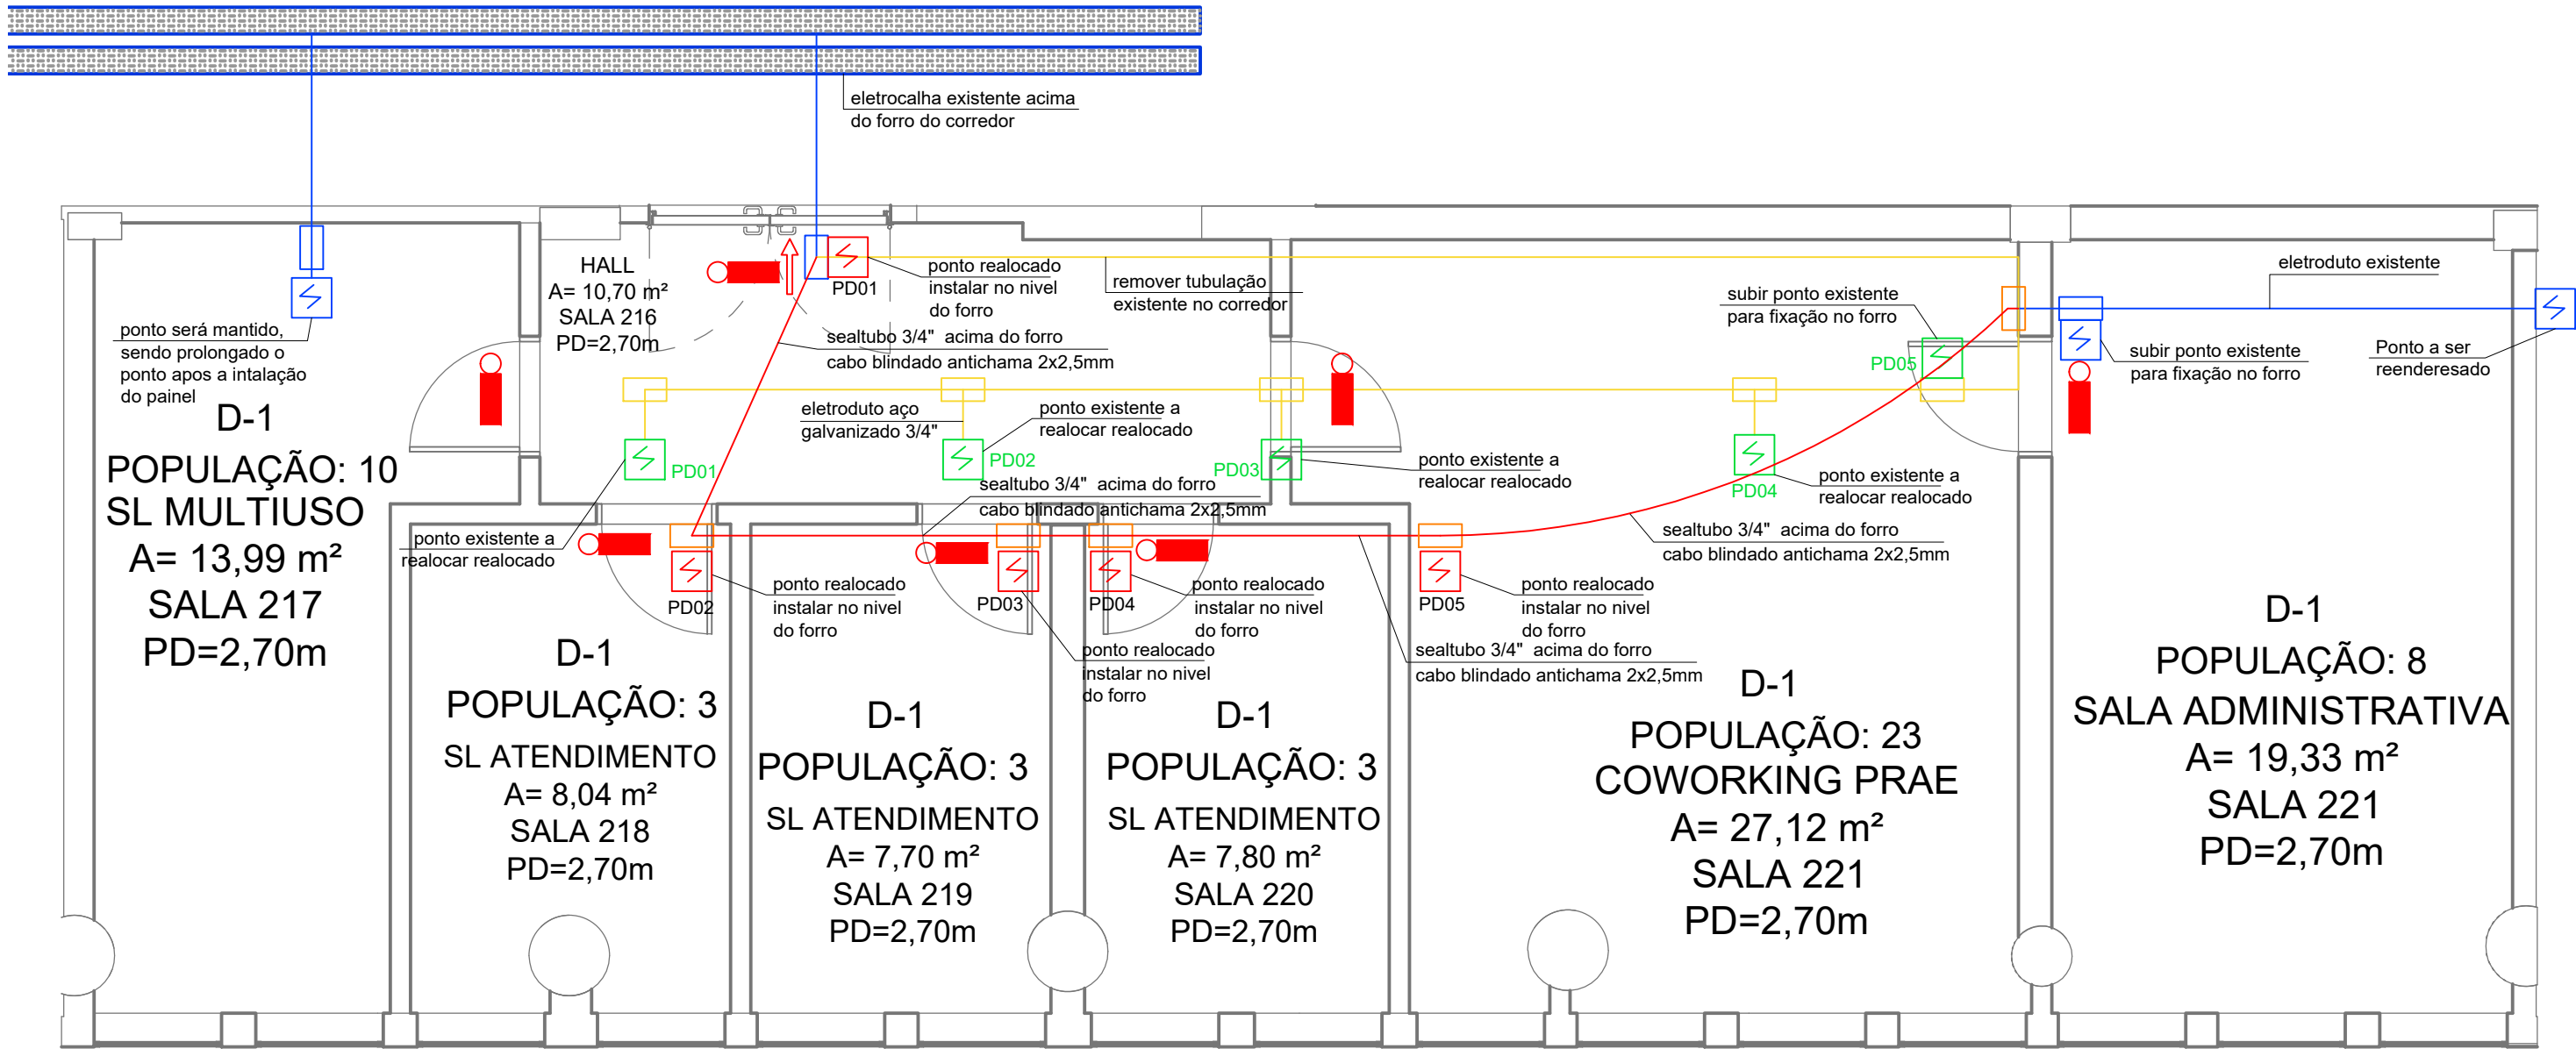

Planta baixa- Espaço PRAE  
esc 1/50

NOTAS TECNICAS:

- 1- Todos os pontos realocados devem ser instalados no teto junto ao forro respeitando os espaçamento recomendado pelo fabricante em relação as paredes e equipamentos;
- 2- Antes da execução o CONTRATADO deverá realizar as checagens do local, havendo divergencias deverá acionar a fiscalização do contrato;
- 3- Observar o endereçamento dos pontos na central de alarme existente - devendo ser atualizado;
- 4- O cabo do sistema de detecção deverá ser blindado, similar ao existente na UFCSPA, sendo reaproveitado parte do cabeamento existente;
- 5- Os eletrodutos, curvas e conexoes removidos deverão ser depositados no deposito da DOM, para posterior reaproveitamento pela UFCSPA;
- 6- O Cabeamento deverá ser realizado em forma de laço. Após a realização da remoção deverá ser realizado um laço provisório para os pontos existente do corredor e biblioteca.

| LEGENDA DE SÍMBOLOS GRÁFICOS PARA PROJETO |                             |                                                      |
|-------------------------------------------|-----------------------------|------------------------------------------------------|
| SISTEMAS DE DETECÇÃO E ALARME             |                             |                                                      |
| SÍMBOLO                                   | DESCRIÇÃO                   | ESPECIFICAÇÃO                                        |
|                                           | PONTO DE DETECÇÃO DE FUMAÇA | ACIONADOR AUTOMÁTICO DO SISTEMA DE DETECÇÃO E ALARME |
| SISTEMAS DE ILUMINAÇÃO DE EMERGÊNCIA      |                             |                                                      |
| SÍMBOLO                                   | DESCRIÇÃO                   | ESPECIFICAÇÃO                                        |
|                                           | ILUMINAÇÃO EMERGÊNCIA       | PONTO DE ILUMINAÇÃO DE EMERGÊNCIA                    |
|                                           | ILUMINAÇÃO EMERGÊNCIA       | PONTO DE ILUMINAÇÃO DE EMERGÊNCIA TIPO BALIZAMENTO   |

| LEGENDA: |                                                       |
|----------|-------------------------------------------------------|
|          | condutele aparente aço galvanizado com tampa 4x2"     |
|          | eletroduto aparente aço galvanizado 3/4" (a remover)  |
|          | eletroduto embutido sealtubo 3/4" (novo)              |
|          | eletroduto aparente aço galvanizado 3/4" (existente)  |
|          | ponto de detecção de fumaça novo ou realocado         |
|          | ponto de detecção de fumaça existente                 |
|          | ponto de detecção de fumaça existente a ser realocado |

| Número | Descrição        | Data       |
|--------|------------------|------------|
| 01     | EMISSION INICIAL | 30/06/2026 |
|        |                  |            |
|        |                  |            |
|                                                           |
|-----------------------------------------------------------|
| UNIVERSIDADE FEDERAL DE CIÊNCIAS DA SAÚDE DE PORTO ALEGRE |
| Localização da obra:                                      |
| R. Sarmento Leite, 245 - Prédio 3                         |
| Sector:                                                   |
| Diretoria de Obras e Manutenções                          |

|                                |                     |                               |
|--------------------------------|---------------------|-------------------------------|
| Titulo:<br>REFORMA ESPAÇO PRAE |                     |                               |
| Conteudo: Planta Baixa         |                     |                               |
| Projeto:                       | Projeto PPCI        | PPCI - 01/01                  |
| Data:                          | 30 de Junho de 2026 |                               |
| Desenhadas por:                | PVB                 | Revisão: 01 - EMISSÃO INICIAL |
| Verificado por:                | CBC                 | Escala: INDICADA              |