


ARCHICAD VERSÃO EDUCACIONAL

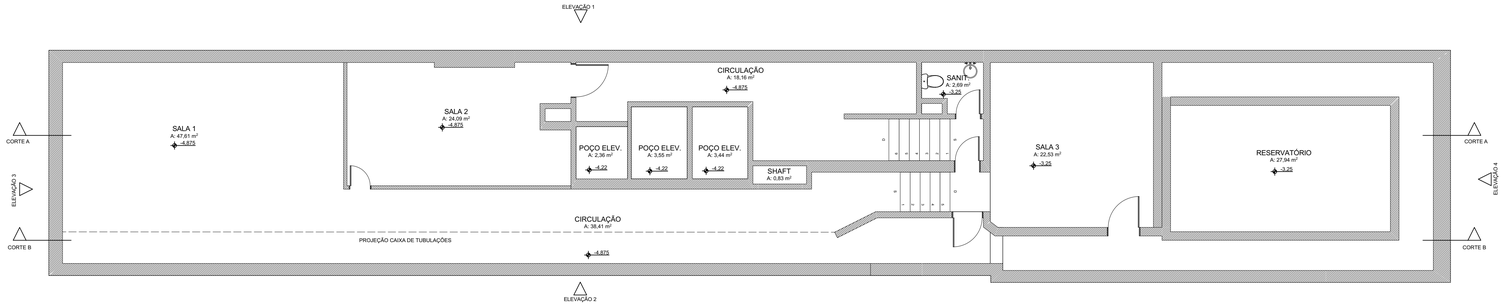

-1 PLANTA EXISTENTE - SUBSOLO
ESCALA 1:75

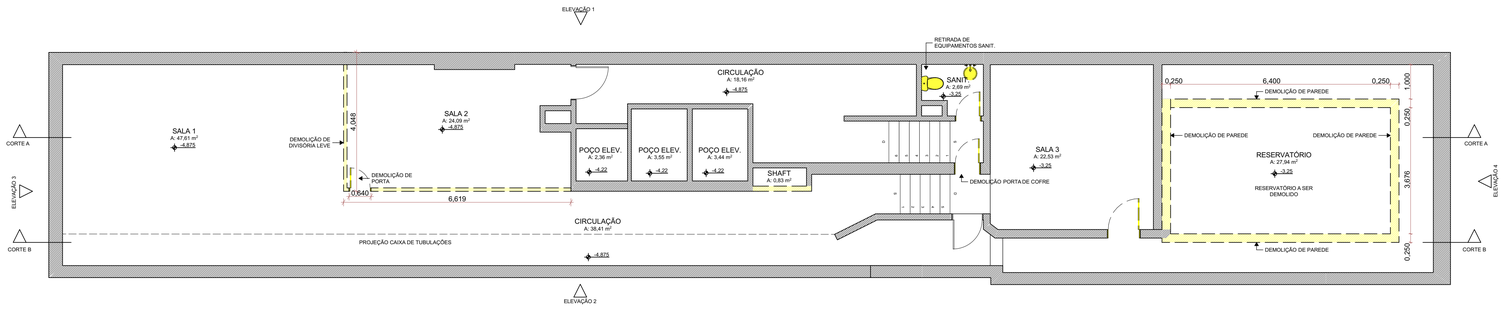

-1 PLANTA DE DEMOLIÇÃO - SUBSOLO
ESCALA 1:75

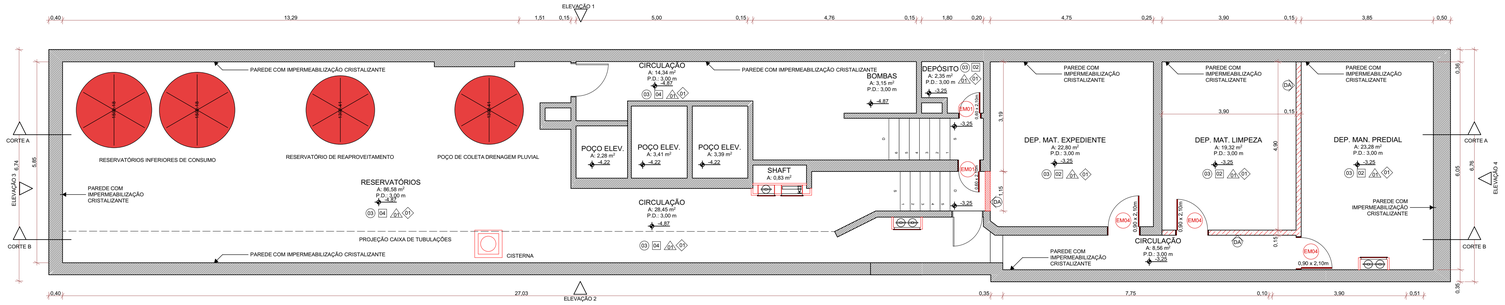

-1 PLANTA DE CONSTRUÇÃO - SUBSOLO
ESCALA 1:75

LEGENDA ACABAMENTOS:

PISO
00 - PISO EXISTENTE
01 - PISO VINÍLICO EM RÉGUAS
02 - PISO CERÂMICO
03 - PISO BASALTO POLIDO
04 - PINTURA EPOXI
05 - CHAPA EXPANDIDA

FORRO
00 - FORRO / LAJE EXISTENTE
01 - FORRO EM PLACAS DE FIBRA MINERAL 125x62,5cm
02 - FORRO EM GESSO ACARTONADO COM PINTURA PVA COR BRANCA
03 - LAJE COM PINTURA PVA
04 - FORRO EM GESSO ACARTONADO RESISTENTE A UMIDADE COM PINTURA PVA COR BRANCA

PAREDE
00 - REVESTIMENTO / PINTURA EXISTENTE
01 - PINTURA ACRÍLICA SEMI-BRILHO
02 - REVESTIMENTO CERÂMICO
03 - TEXTURA COM PINTURA ACRÍLICA
04 - PAINÉIS EM MADEIRA
05 - PLACAS ACM

RODAPÉ
00 - **RODAPÉ EXISTENTE**
01 - SEM RODAPÉ
02 - RODAPÉ CERÂMICO
03 - RODAPÉ DE BASALTO
04 - RODAPÉ DE POLIESTIRENO

LEGENDA DE SÍMBOLOS
EA ESQUADRIA DE ALUMÍNIO
EM ESQUADRIA DE MADEIRA
PCF PORTA CORTA FOGO

TIPOS DE PAREDES
PAREDE EXISTENTE
DA PAREDE EM GESSO ACARTONADO RESISTENTE A FOGO
DA PAREDE DE GESSO ACARTONADO
DA PAREDE DE GESSO ACARTONADO RESISTENTE A UMIDADE
DA PAREDE DE ALVENARIA - BLOCO FURADO
DA PAREDE DE ALVENARIA RESISTENTE A FOGO
DA DIVISÓRIA SANITÁRIA

LEGENDA DE CORES
EXISTENTE | A CONSTRUIR | A DEMOLIR

ATENÇÃO CONFERIR MEDIDAS NO LOCAL

NENHUMA CÓPIA DESTE DOCUMENTO SERÁ VÁLIDA PARA EXECUÇÃO SEM A ASSINATURA DO RESPONSÁVEL TÉCNICO

REVISÃO	OBSERVAÇÕES	DESENHO	DATA
C	REVISÃO 06	UMA ARQ.	15/02/2022
B	REVISÃO 05	UMA ARQ.	25/11/2021
A	EMISSÃO INICIAL	UMA ARQ.	13/10/2021

uma arquitetura
fone / fax (51) 3221.3083
homepage www.uma.arq.br
e-mail uma@uma.arq.br
avenida ipiranga . 41 conjunto 401
petrópolis . porto alegre . rs . brasil

UNIVERSIDADE FEDERAL DE CIÊNCIAS DA SAÚDE DE PORTO ALEGRE
RUA SETE DE SETEMBRO 1133 - CENTRO - PORTO ALEGRE

UFCSPA

conteúdo
PROJETO ARQUITETÔNICO
SUBSOLO
PLANTA BAIXA - EXISTENTE, DEMOLIÇÃO E CONSTRUÇÃO


proprietário
UFCSPA

escala 1/75
data 10.02.2022
desenho UMA ARQ.
código uma 2020-140
prancha AR01


projeto
ARQ. FÁBIO ANDRÉ ZATTI - CAU A32538-4
ARQ. MATEUS FRANCISCO AMBROS DA SILVA - CAU A137112-6

PRANCHA A0 - 1000 x 594mm


ARCHICAD VERSÃO EDUCACIONAL

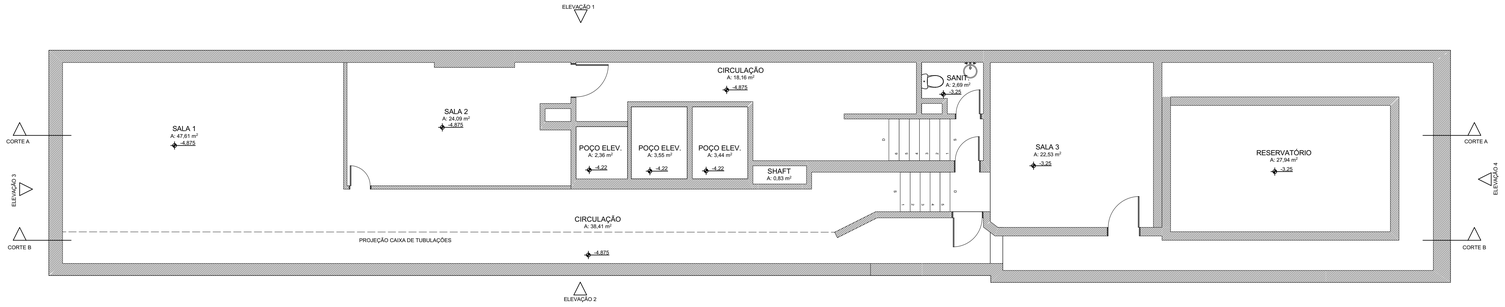

-1 PLANTA EXISTENTE - SUBSOLO
ESCALA 1:75

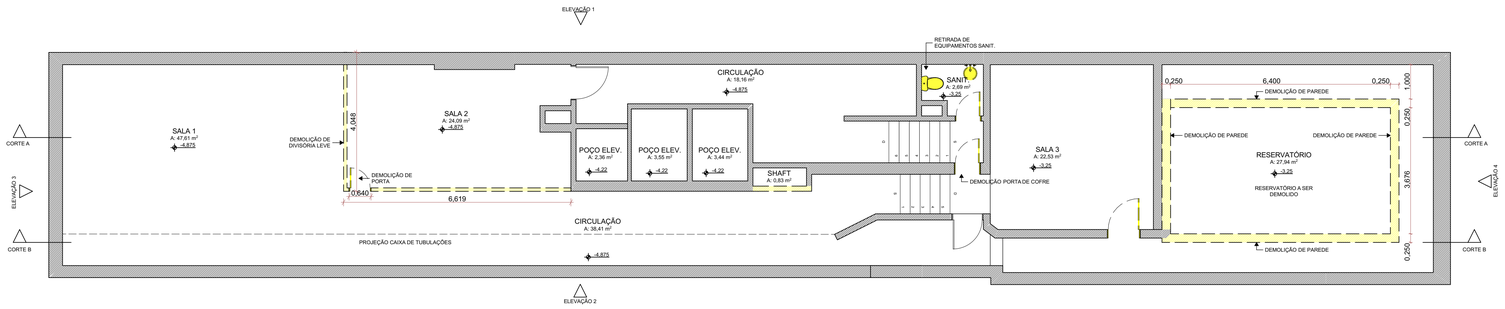

-1 PLANTA DE DEMOLIÇÃO - SUBSOLO
ESCALA 1:75

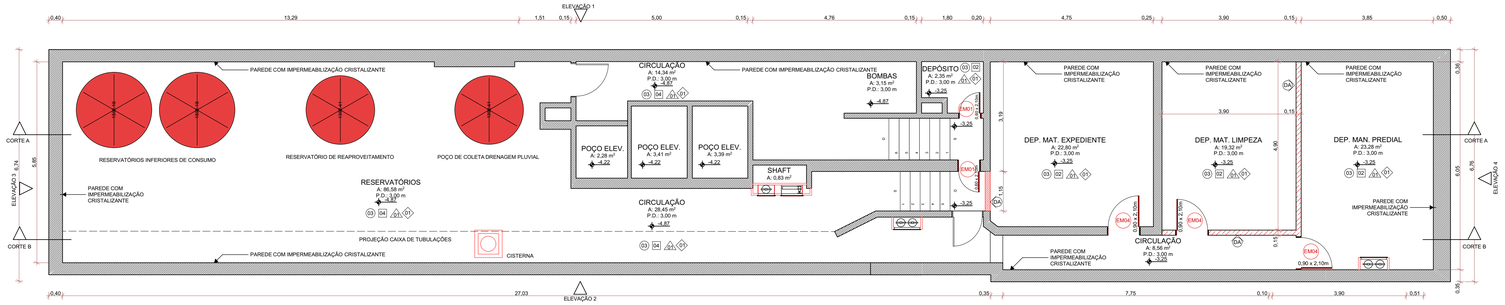

-1 PLANTA DE CONSTRUÇÃO - SUBSOLO
ESCALA 1:75

LEGENDA ACABAMENTOS:

PISO
00 - PISO EXISTENTE
01 - PISO VINÍLICO EM RÉGUAS
02 - PISO CERÂMICO
03 - PISO BASALTO POLIDO
04 - PINTURA EPOXI
05 - CHAPA EXPANDIDA

FORRO
00 - FORRO / LAJE EXISTENTE
01 - FORRO EM PLACAS DE FIBRA MINERAL 125x62,5cm
02 - FORRO EM GESSO ACARTONADO COM PINTURA PVA COR BRANCA
03 - LAJE COM PINTURA PVA
04 - FORRO EM GESSO ACARTONADO RESISTENTE A UMIDADE COM PINTURA PVA COR BRANCA

PAREDE
00 - REVESTIMENTO / PINTURA EXISTENTE
01 - PINTURA ACRÍLICA SEMI-BRILHO
02 - REVESTIMENTO CERÂMICO
03 - TEXTURA COM PINTURA ACRÍLICA
04 - PAINÉIS EM MADEIRA
05 - PLACAS ACM

RODAPÉ
00 - **RODAPÉ EXISTENTE**
01 - SEM RODAPÉ
02 - RODAPÉ CERÂMICO
03 - RODAPÉ DE BASALTO
04 - RODAPÉ DE POLIESTIRENO

LEGENDA DE SÍMBOLOS
EA ESQUADRIA DE ALUMÍNIO
EM ESQUADRIA DE MADEIRA
PCF PORTA CORTA FOGO

TIPOS DE PAREDES
PAREDE EXISTENTE
DA PAREDE EM GESSO ACARTONADO RESISTENTE A FOGO
DA PAREDE DE GESSO ACARTONADO
DA PAREDE DE GESSO ACARTONADO RESISTENTE A UMIDADE
DA PAREDE DE ALVENARIA - BLOCO FURADO
DA PAREDE DE ALVENARIA RESISTENTE A FOGO
DA DIVISÓRIA SANITÁRIA

LEGENDA DE CORES
EXISTENTE | A CONSTRUIR | A DEMOLIR

ATENÇÃO CONFERIR MEDIDAS NO LOCAL

NENHUMA CÓPIA DESTE DOCUMENTO SERÁ VÁLIDA PARA EXECUÇÃO SEM A ASSINATURA DO RESPONSÁVEL TÉCNICO

REVISÃO	OBSERVAÇÕES	DESENHO	DATA
C	REVISÃO 06	UMA ARQ.	15/02/2022
B	REVISÃO 05	UMA ARQ.	25/11/2021
A	EMISSÃO INICIAL	UMA ARQ.	13/10/2021

uma arquitetura
fone / fax (51) 3221.3083
homepage www.uma.arq.br
e-mail uma@uma.arq.br
avenida ipiranga . 41 conjunto 401
petrópolis . porto alegre . rs . brasil

UNIVERSIDADE FEDERAL DE CIÊNCIAS DA SAÚDE DE PORTO ALEGRE
RUA SETE DE SETEMBRO 1133 - CENTRO - PORTO ALEGRE

UFCSPA

conteúdo
PROJETO ARQUITETÔNICO
SUBSOLO
PLANTA BAIXA - EXISTENTE, DEMOLIÇÃO E CONSTRUÇÃO


proprietário
UFCSPA

escala 1/75
data 10.02.2022
desenho UMA ARQ.
código uma 2020-140
prancha AR01

projeto
ARQ. FÁBIO ANDRÉ ZATTI - CAU A32538-4
ARQ. MATEUS FRANCISCO AMBROS DA SILVA - CAU A137112-6


PRANCHA A0 - 1000 x 594mm

ARCHICAD VERSÃO EDUCACIONAL

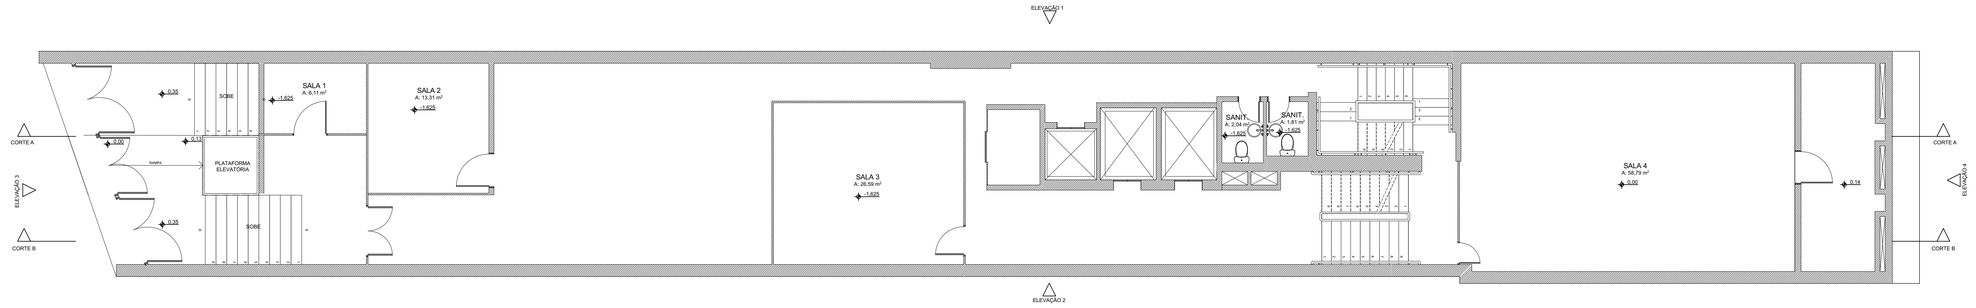


0. PLANTA EXISTENTE - SUBTÉRREO

ESCALA 1:75

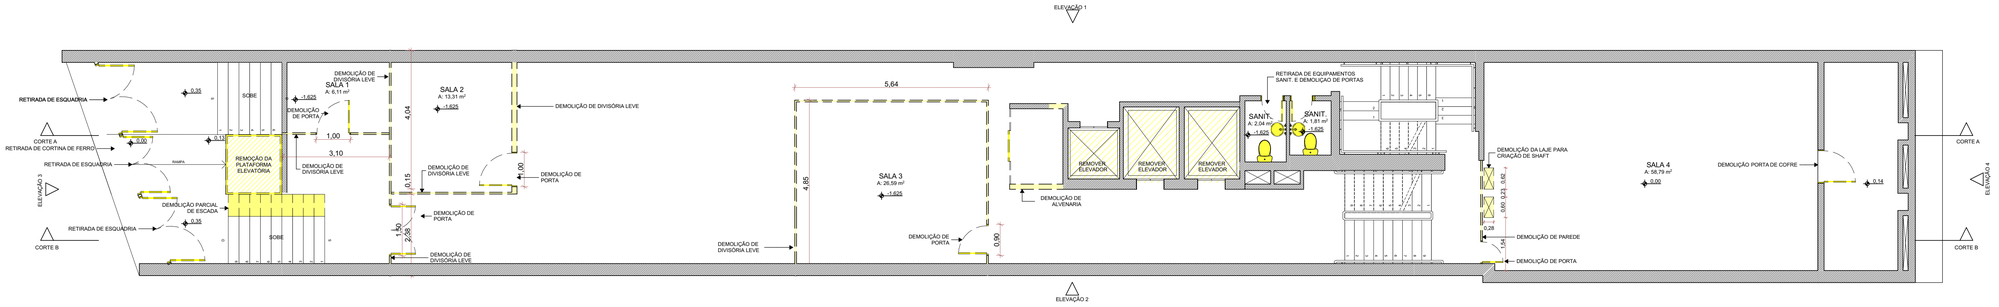

0. PLANTA DE DEMOLIÇÃO - SUBTÉRREO

ESCALA 1:75

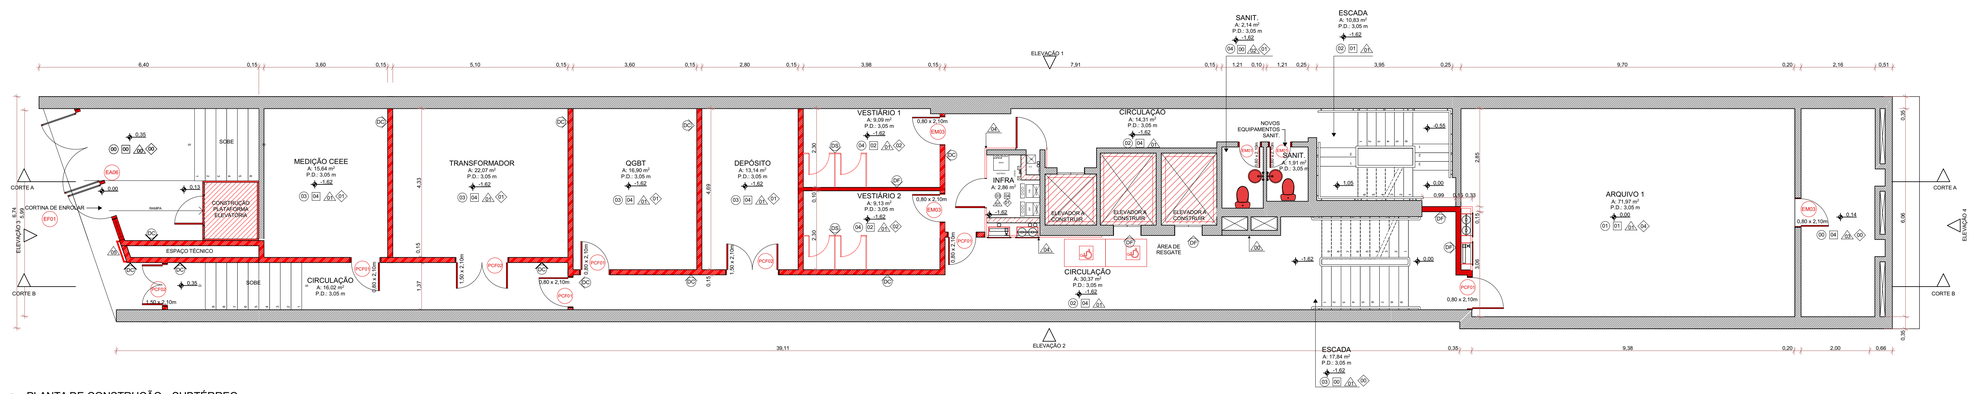

0. PLANTA DE CONSTRUÇÃO - SUBTÉRREO

ESCALA 1:75

LEGENDA ACABAMENTOS:

PISO

00 - PISO EXISTENTE
01 - PISO VINÍLICO EM RÉGUAS
02 - PISO CERÂMICO
03 - PISO BASALTO POLIDO
04 - PINTURA EPOXI
05 - CHAPA EXPANDIDA

FORRO

00 - FORRO / LAJE EXISTENTE
01 - FORRO EM PLACAS DE FIBRA MINERAL 125x62,5cm
02 - FORRO EM GESSO ACARTONADO COM PINTURA PVA COR BRANCA
03 - LAJE COM PINTURA PVA
04 - FORRO EM GESSO ACARTONADO RESISTENTE A UMIDADE COM PINTURA PVA COR BRANCA

PAREDE

00 - REVESTIMENTO / PINTURA EXISTENTE
01 - PINTURA ACRÍLICA SEMI-BRILHO
02 - REVESTIMENTO CERÂMICO
03 - TEXTURA COM PINTURA ACRÍLICA
04 - PAINÉIS EM MADEIRA
05 - PLACAS ACM

RODAPÉ

00 - RODAPÉ EXISTENTE
01 - SEM RODAPÉ
02 - RODAPÉ CERÂMICO
03 - RODAPÉ DE BASALTO
04 - RODAPÉ DE POLIESTRENO

LEGENDA DE SÍMBOLOS

EA ESQUADRIA DE ALUMÍNIO
EM ESQUADRIA DE MADEIRA
PCF PORTA CORTA FOGO

TIPOS DE PAREDES

PAREDE EXISTENTE
DX PAREDE EM GESSO ACARTONADO RESISTENTE A FOGO
DX PAREDE DE GESSO ACARTONADO
DX PAREDE DE GESSO ACARTONADO RESISTENTE A UMIDADE
DX PAREDE DE ALVENARIA - BLOCO FURADO
DX PAREDE DE ALVENARIA RESISTENTE A FOGO
DX DIVISÓRIA SANITÁRIA

LEGENDA DE CORES

EXISTENTE | A CONSTRUIR | A DEMOLIR

ATENÇÃO CONFERIR MEDIDAS NO LOCAL

NENHUMA CÓPIA DESTE DOCUMENTO SERÁ VÁLIDA PARA EXECUÇÃO SEM A ASSINATURA DO RESPONSÁVEL TÉCNICO

REVISÃO	OBSERVAÇÕES	DESENHO	DATA
C	REVISÃO 06	UMA ARQ.	10/02/2022
B	REVISÃO 05	UMA ARQ.	25/11/2021
A	EMISSÃO INICIAL	UMA ARQ.	13/10/2021

uma arquitetura
fone / fax (51) 3221.3083
homepage www.uma.arq.br
e-mail uma@uma.arq.br
avenida ipiranga , 41 conjunto 401
petrópolis . porto alegre . rs . brasil

UNIVERSIDADE FEDERAL DE CIÊNCIAS DA SAÚDE DE PORTO ALEGRE
RUA SETE DE SETEMBRO 1133 - CENTRO - PORTO ALEGRE


conteúdo
PROJETO ARQUITETÔNICO
SUBTÉRREO
PLANTA BAIXA - EXISTENTE, DEMOLIÇÃO E CONSTRUÇÃO

proprietário
UFSCPA

escala 1/75
data 10.02.2022
desenho UMA ARQ.
projeto
ARQ. FÁBIO ANDRÉ ZATTI - CAU A32538-4
ARQ. MATEUS FRANCISCO AMBROS DA SILVA- CAU A137112-6
código uma 2020.140
prancha AR02


PRANCHA A0 - 1000 x 594mm

ARCHICAD VERSÃO EDUCACIONAL

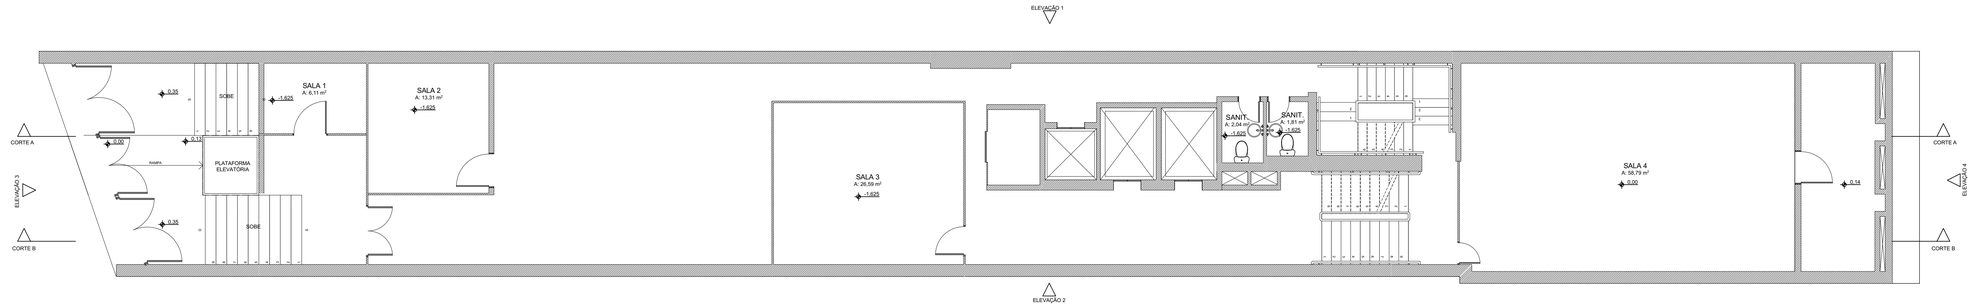


0. PLANTA EXISTENTE - SUBTÉRREO

ESCALA 1:75

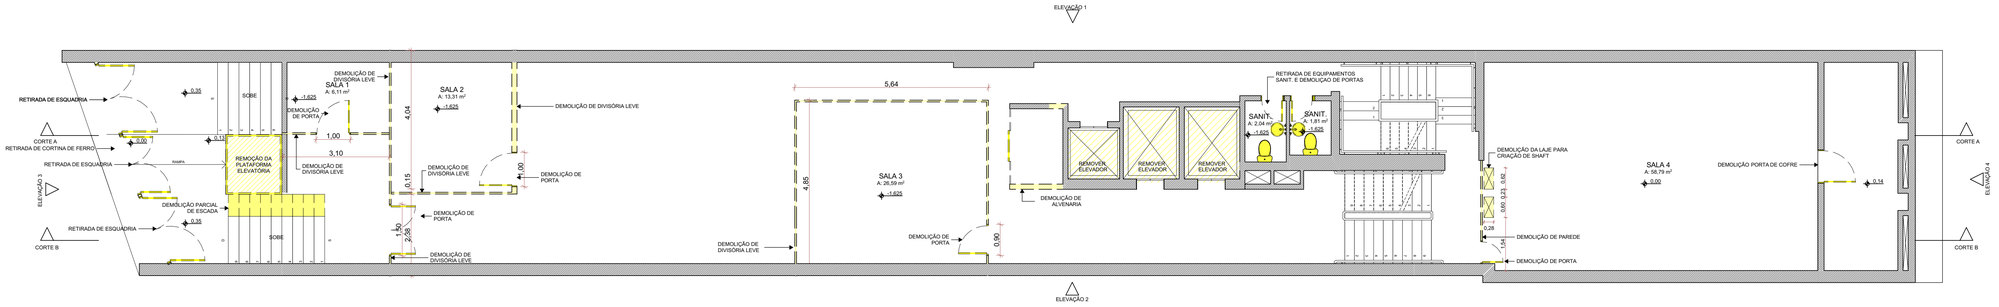

0. PLANTA DE DEMOLIÇÃO - SUBTÉRREO

ESCALA 1:75

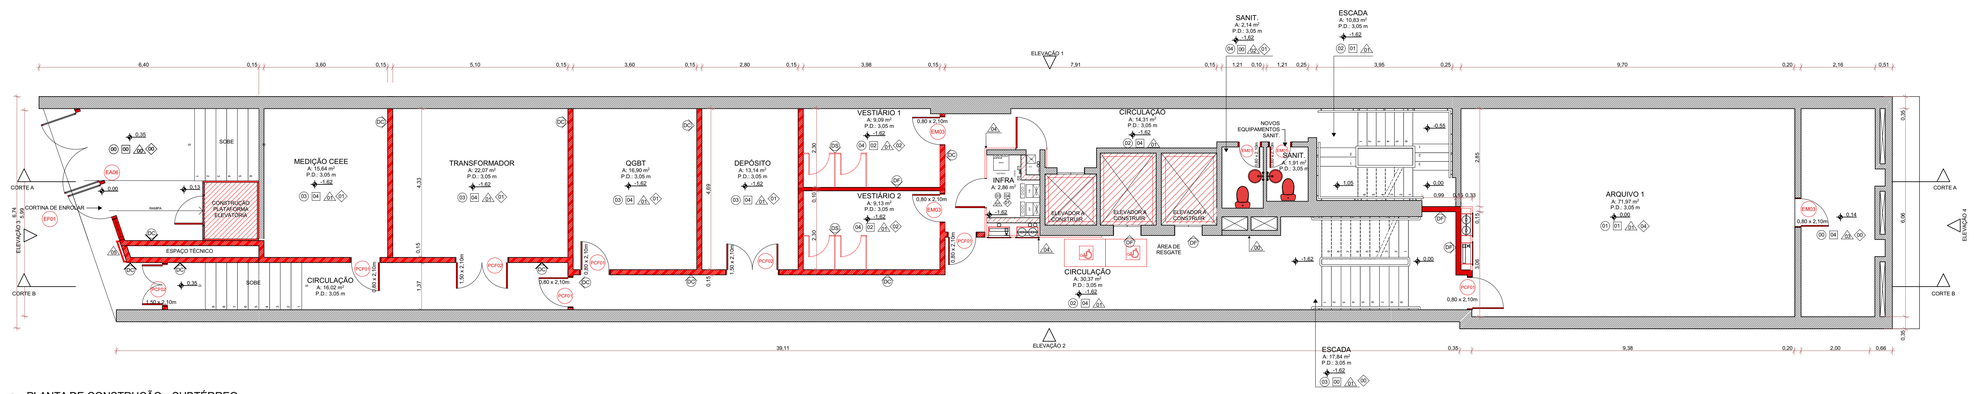

0. PLANTA DE CONSTRUÇÃO - SUBTÉRREO

ESCALA 1:75

LEGENDA ACABAMENTOS:

PISO

00 - PISO EXISTENTE
01 - PISO VINÍLICO EM RÉGUAS
02 - PISO CERÂMICO
03 - PISO BASALTO POLIDO
04 - PINTURA EPOXI
05 - CHAPA EXPANDIDA

FORRO

00 - FORRO / LAJE EXISTENTE
01 - FORRO EM PLACAS DE FIBRA MINERAL 125x62,5cm
02 - FORRO EM GESSO ACARTONADO COM PINTURA PVA COR BRANCA
03 - LAJE COM PINTURA PVA
04 - FORRO EM GESSO ACARTONADO RESISTENTE A UMIDADE COM PINTURA PVA COR BRANCA

PAREDE

00 - REVESTIMENTO / PINTURA EXISTENTE
01 - PINTURA ACRÍLICA SEMI-BRILHO
02 - REVESTIMENTO CERÂMICO
03 - TEXTURA COM PINTURA ACRÍLICA
04 - PAINÉIS EM MADEIRA
05 - PLACAS ACM

RODAPÉ

00 - RODAPÉ EXISTENTE
01 - SEM RODAPÉ
02 - RODAPÉ CERÂMICO
03 - RODAPÉ DE BASALTO
04 - RODAPÉ DE POLIESTRENO

LEGENDA DE SÍMBOLOS

EA ESQUADRIA DE ALUMÍNIO
EM ESQUADRIA DE MADEIRA
PCF PORTA CORTA FOGO

TIPOS DE PAREDES

PAREDE EXISTENTE
DX PAREDE EM GESSO ACARTONADO RESISTENTE A FOGO
DX PAREDE DE GESSO ACARTONADO
DX PAREDE DE GESSO ACARTONADO RESISTENTE A UMIDADE
DX PAREDE DE ALVENARIA - BLOCO FURADO
DX PAREDE DE ALVENARIA RESISTENTE A FOGO
DX DIVISÓRIA SANITÁRIA

LEGENDA DE CORES

EXISTENTE | A CONSTRUIR | A DEMOLIR

ATENÇÃO CONFERIR MEDIDAS NO LOCAL

NENHUMA CÓPIA DESTE DOCUMENTO SERÁ VÁLIDA PARA EXECUÇÃO SEM A ASSINATURA DO RESPONSÁVEL TÉCNICO

REVISÃO	OBSERVAÇÕES	DESENHO	DATA
C	REVISÃO 06	UMA ARQ.	10/02/2022
B	REVISÃO 05	UMA ARQ.	25/11/2021
A	EMISSÃO INICIAL	UMA ARQ.	13/10/2021

uma arquitetura
fone / fax (51) 3221.3083
homepage www.uma.arq.br
e-mail uma@uma.arq.br
avenida ipiranga , 41 conjunto 401
petrópolis . porto alegre . rs . brasil

UNIVERSIDADE FEDERAL DE CIÊNCIAS DA SAÚDE DE PORTO ALEGRE
RUA SETE DE SETEMBRO 1133 - CENTRO - PORTO ALEGRE


conteúdo
PROJETO ARQUITETÔNICO
SUBTÉRREO
PLANTA BAIXA - EXISTENTE, DEMOLIÇÃO E CONSTRUÇÃO

proprietário
UFSCPA

escala 1/75
data 10.02.2022
desenho UMA ARQ.
projeto
ARQ. FÁBIO ANDRÉ ZATTI - CAU A32538-4
ARQ. MATEUS FRANCISCO AMBROS DA SILVA- CAU A137112-6
código uma 2020.140
prancha AR02


PRANCHA A0 - 1000 x 594mm

ARCHICAD VERSÃO EDUCACIONAL

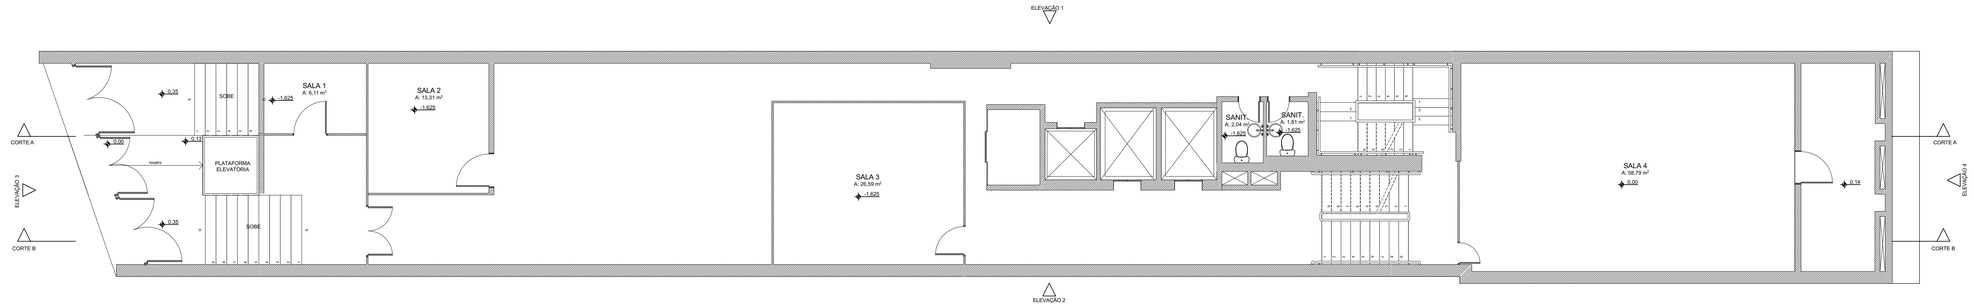


0. PLANTA EXISTENTE - SUBTÉRREO

ESCALA 1:75

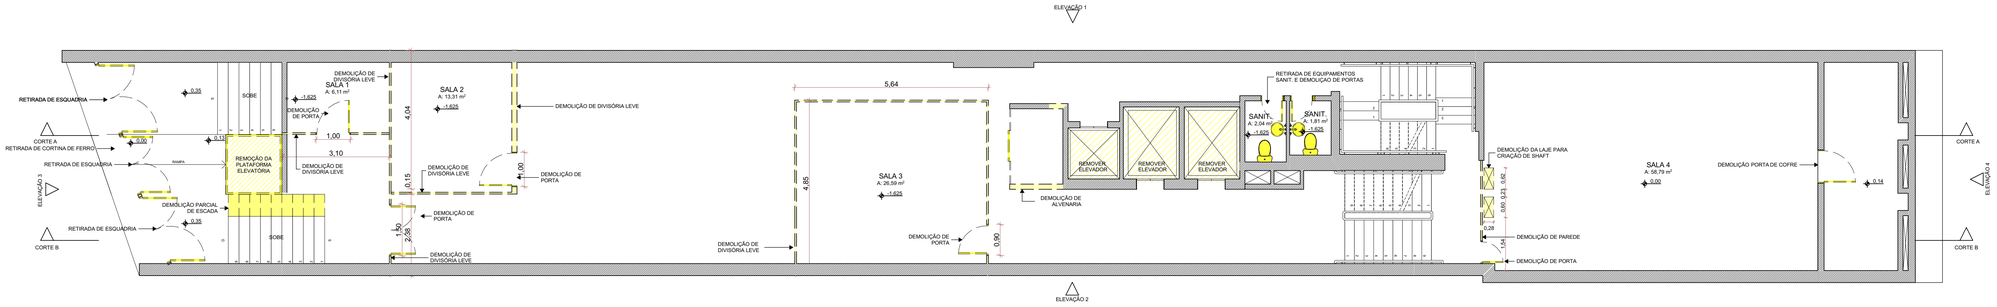

0. PLANTA DE DEMOLIÇÃO - SUBTÉRREO

ESCALA 1:75

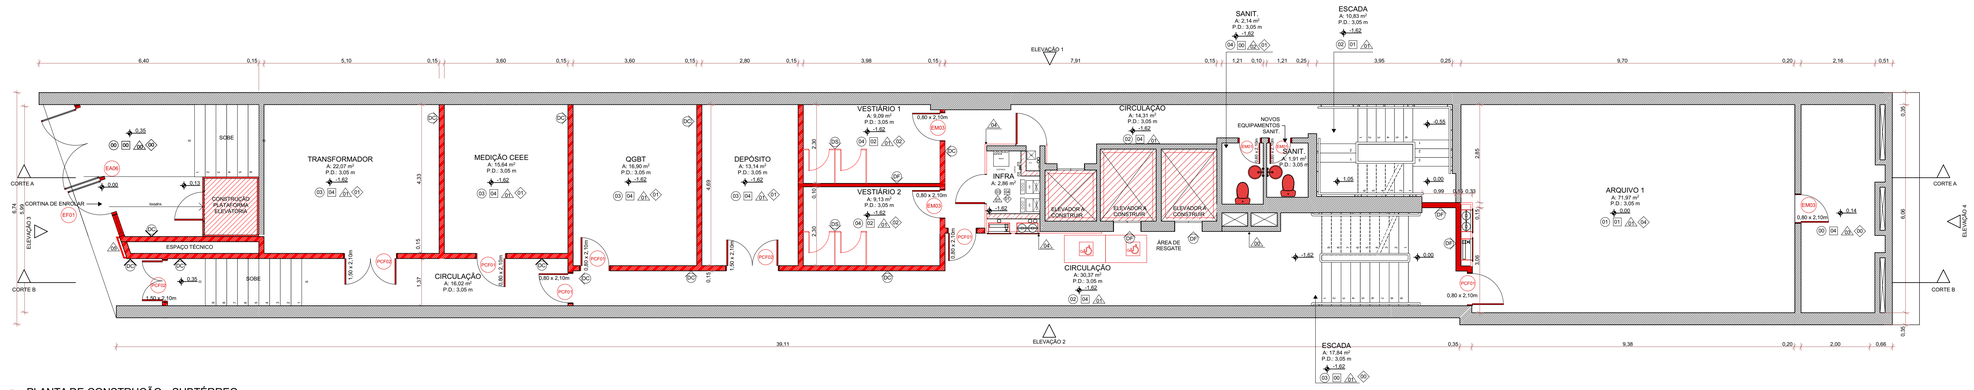

0. PLANTA DE CONSTRUÇÃO - SUBTÉRREO

ESCALA 1:75

LEGENDA ACABAMENTOS:

PISO

00 - PISO EXISTENTE
01 - PISO VINÍLICO EM RÉGUAS
02 - PISO CERÂMICO
03 - PISO BASALTO POLIDO
04 - PINTURA EPOXI
05 - CHAPA EXPANDIDA

FORRO

00 - FORRO / LAJE EXISTENTE
01 - FORRO EM PLACAS DE FIBRA MINERAL 125x62,5cm
02 - FORRO EM GESSO ACARTONADO COM PINTURA PVA COR BRANCA
03 - LAJE COM PINTURA PVA
04 - FORRO EM GESSO ACARTONADO RESISTENTE A UMIDADE COM PINTURA PVA COR BRANCA

PAREDE

00 - REVESTIMENTO / PINTURA EXISTENTE
01 - PINTURA ACRÍLICA SEMI-BRILHO
02 - REVESTIMENTO CERÂMICO
03 - TEXTURA COM PINTURA ACRÍLICA
04 - PAINÉIS EM MADEIRA
05 - PLACAS ACM

RODAPÉ

00 - RODAPÉ EXISTENTE
01 - SEM RODAPÉ
02 - RODAPÉ CERÂMICO
03 - RODAPÉ DE BASALTO
04 - RODAPÉ DE POLIESTRENO

LEGENDA DE SÍMBOLOS

- EA ESQUADRIA DE ALUMÍNIO
- EM ESQUADRIA DE MADEIRA
- PCF PORTA CORTA FOGO

TIPOS DE PAREDES

- PE PAREDE EXISTENTE
- DV PAREDE EM GESSO ACARTONADO RESISTENTE A FOGO
- DV PAREDE DE GESSO ACARTONADO
- DV PAREDE DE GESSO ACARTONADO RESISTENTE A UMIDADE
- DV PAREDE DE ALVENARIA - BLOCO FURADO
- DV PAREDE DE ALVENARIA RESISTENTE A FOGO
- DV DIVISÓRIA SANITÁRIA

LEGENDA DE CORES

EXISTENTE | A CONSTRUIR | A DEMOLIR

ATENÇÃO CONFERIR MEDIDAS NO LOCAL

NENHUMA CÓPIA DESTE DOCUMENTO SERÁ VÁLIDA PARA EXECUÇÃO SEM A ASSINATURA DO RESPONSÁVEL TÉCNICO

REVISÃO	OBSERVAÇÕES	DESENHO	DATA
D	REVISÃO 07	UMA ARQ.	21/03/2022
C	REVISÃO 06	UMA ARQ.	10/02/2022
B	REVISÃO 05	UMA ARQ.	25/11/2021
A	EMISSÃO INICIAL	UMA ARQ.	13/10/2021

uma arquitetura
fone / fax (51) 3221.3083
home/page www.uma.arq.br
e-mail uma@uma.arq.br
avenida iguaçu , 41 conjunto 401
petrópolis . porto alegre . rs . brasil

UNIVERSIDADE FEDERAL DE CIÊNCIAS DA SAÚDE DE PORTO ALEGRE
RUA SETE DE SETEMBRO 1133 - CENTRO - PORTO ALEGRE

UFCSPA

conteúdo
PROJETO ARQUITETÔNICO
SUBTÉRREO
PLANTA BAIXA - EXISTENTE, DEMOLIÇÃO E CONSTRUÇÃO


proprietário
UFCSPA

escala 1/75
data 21.03.2022
desenho UMA ARQ.
código uma 2020.140
prancha AR02

projeto
ARQ. FÁBIO ANDRÉ ZATTI - CAU A32538-4
ARQ. MATEUS FRANCISCO AMBROS DA SILVA- CAU A137112-6


PRANCHA A0 - 1000 x 594mm

ARCHICAD VERSÃO EDUCACIONAL

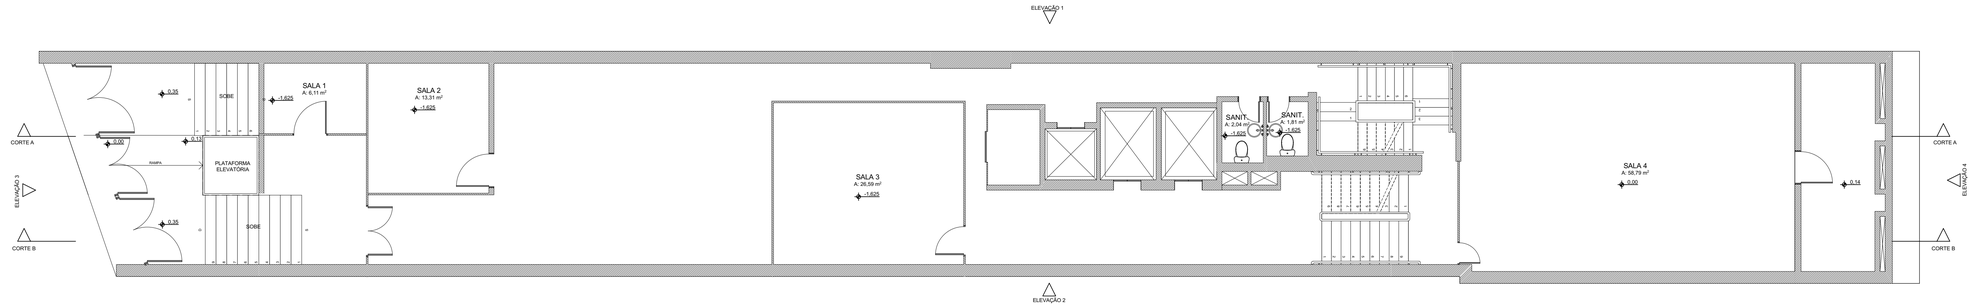


0. PLANTA EXISTENTE - SUBTÉRREO

ESCALA 1:75

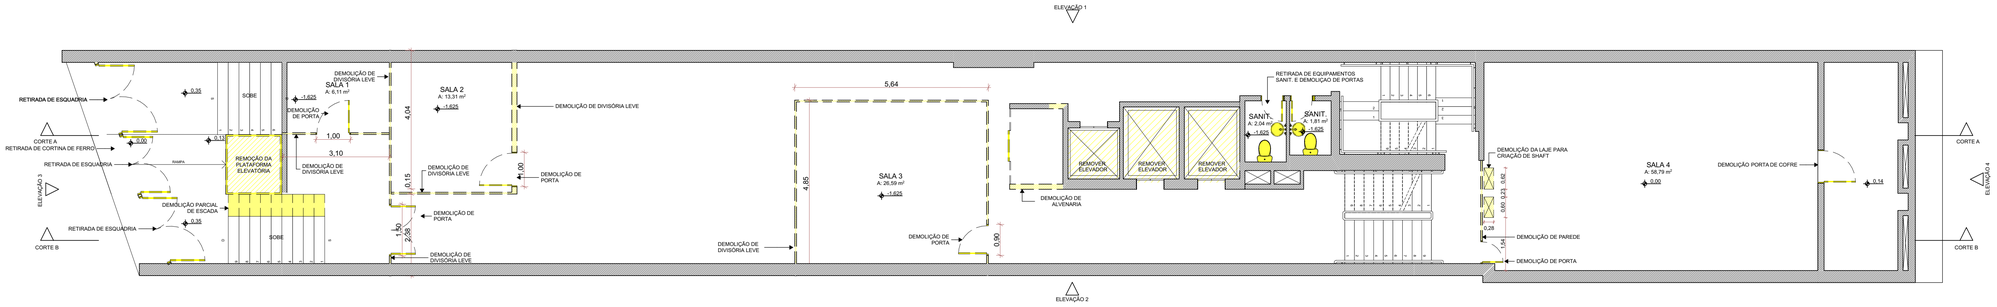

0. PLANTA DE DEMOLIÇÃO - SUBTÉRREO

ESCALA 1:75

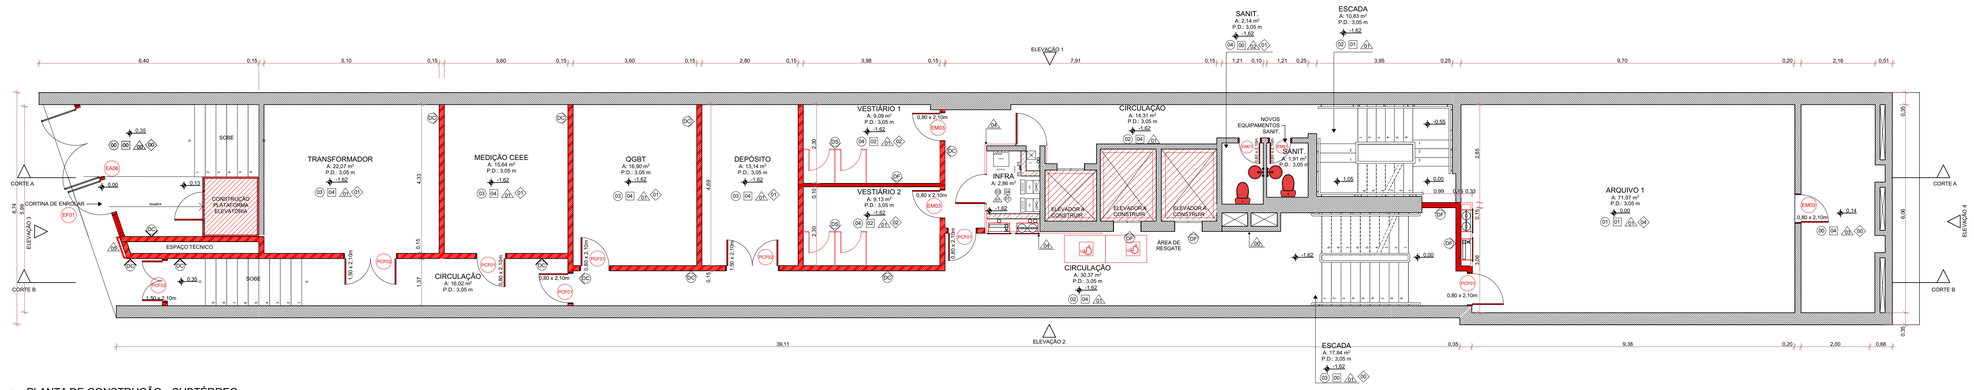

0. PLANTA DE CONSTRUÇÃO - SUBTÉRREO

ESCALA 1:75

LEGENDA ACABAMENTOS:

PISO

00 - PISO EXISTENTE
01 - PISO VINÍLICO EM RÉGUAS
02 - PISO CERÂMICO
03 - PISO BASALTO POLIDO
04 - PINTURA EPOXI
05 - CHAPA EXPANDIDA

FORRO

00 - FORRO / LAJE EXISTENTE
01 - FORRO EM PLACAS DE FIBRA MINERAL 125x62,5cm
02 - FORRO EM GESSO ACARTONADO COM PINTURA PVA COR BRANCA
03 - LAJE COM PINTURA PVA
04 - FORRO EM GESSO ACARTONADO RESISTENTE A UMIDADE COM PINTURA PVA COR BRANCA

PAREDE

00 - REVESTIMENTO / PINTURA EXISTENTE
01 - PINTURA ACRÍLICA SEMI-BRILHO
02 - REVESTIMENTO CERÂMICO
03 - TEXTURA COM PINTURA ACRÍLICA
04 - PAINÉIS EM MADEIRA
05 - PLACAS ACM

RODAPÉ

00 - RODAPÉ EXISTENTE
01 - SEM RODAPÉ
02 - RODAPÉ CERÂMICO
03 - RODAPÉ DE BASALTO
04 - RODAPÉ DE POLIESTRENO

LEGENDA DE SÍMBOLOS

- EA ESQUADRIA DE ALUMÍNIO
- EM ESQUADRIA DE MADEIRA
- PCF PORTA CORTA FOGO

TIPOS DE PAREDES

- PE PAREDE EXISTENTE
- DV PAREDE EM GESSO ACARTONADO RESISTENTE A FOGO
- DV PAREDE DE GESSO ACARTONADO
- DV PAREDE DE GESSO ACARTONADO RESISTENTE A UMIDADE
- DV PAREDE DE ALVENARIA - BLOCO FURADO
- DV PAREDE DE ALVENARIA RESISTENTE A FOGO
- DV DIVISÓRIA SANITÁRIA

LEGENDA DE CORES

EXISTENTE | A CONSTRUIR | A DEMOLIR

ATENÇÃO CONFERIR MEDIDAS NO LOCAL

NENHUMA CÓPIA DESTE DOCUMENTO SERÁ VÁLIDA PARA EXECUÇÃO SEM A ASSINATURA DO RESPONSÁVEL TÉCNICO

REVISÃO	OBSERVAÇÕES	DESENHO	DATA
D	REVISÃO 07	UMA ARQ.	21/03/2022
C	REVISÃO 06	UMA ARQ.	10/02/2022
B	REVISÃO 05	UMA ARQ.	25/11/2021
A	EMISSÃO INICIAL	UMA ARQ.	13/10/2021

uma arquitetura
fone / fax (51) 3221.3083
home/page www.uma.arq.br
e-mail uma@uma.arq.br
avenida iguaçu , 41 conjunto 401
petrópolis . porto alegre . rs . brasil

UNIVERSIDADE FEDERAL DE CIÊNCIAS DA SAÚDE DE PORTO ALEGRE
RUA SETE DE SETEMBRO 1133 - CENTRO - PORTO ALEGRE

UFCSPA

conteúdo
PROJETO ARQUITETÔNICO
SUBTÉRREO
PLANTA BAIXA - EXISTENTE, DEMOLIÇÃO E CONSTRUÇÃO


proprietário
UFCSPA

escala 1/75
data 21.03.2022
desenho UMA ARQ.
código uma 2020.140
prancha AR02


projeto
ARQ. FÁBIO ANDRÉ ZATTI - CAU A32538-4
ARQ. MATEUS FRANCISCO AMBROS DA SILVA- CAU A137112-6

PRANCHA A0 - 1000 x 594mm


ARCHICAD VERSÃO EDUCACIONAL

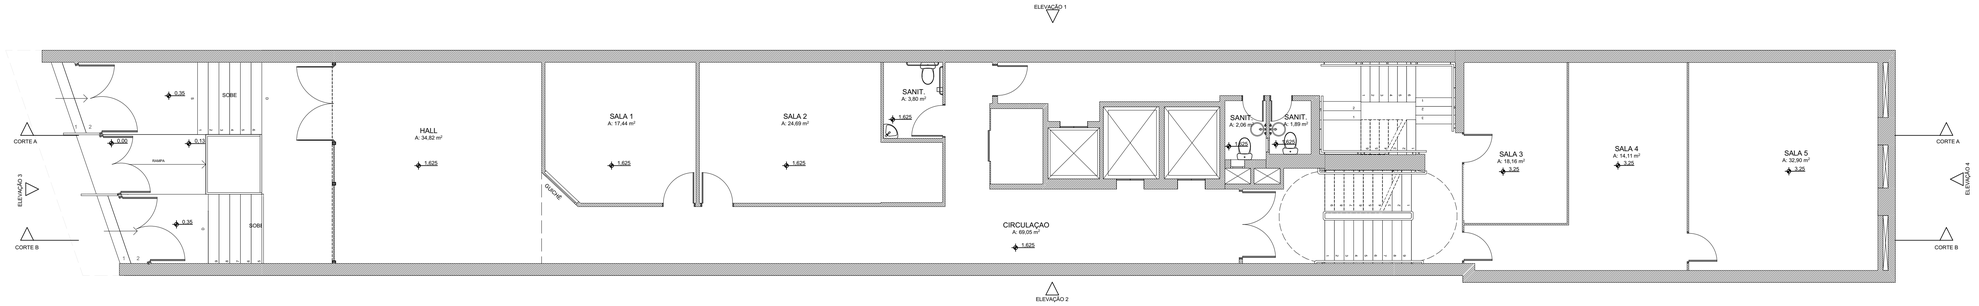

1. PLANTA EXISTENTE - TÉRREO
ESCALA 1:75

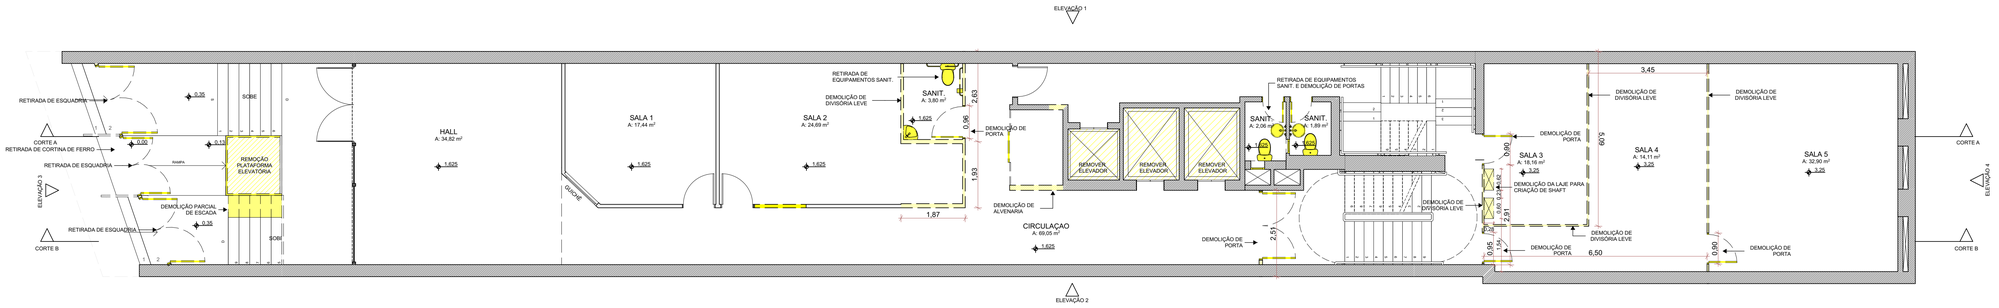

1. PLANTA DE DEMOLIÇÃO - TÉRREO
ESCALA 1:75

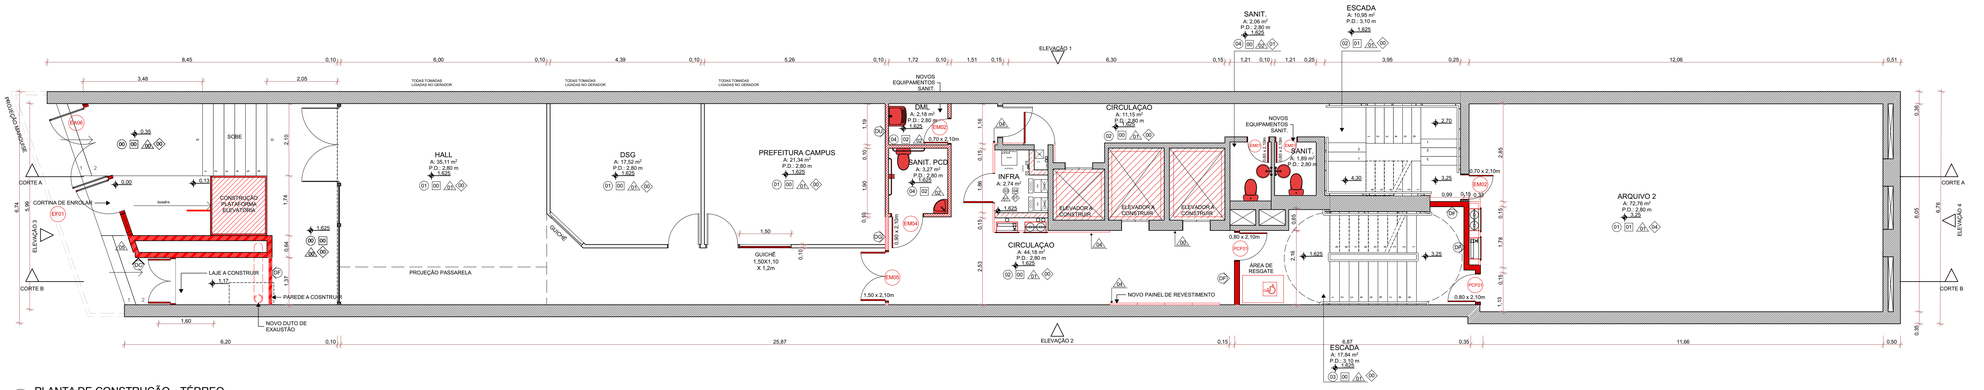

1. PLANTA DE CONSTRUÇÃO - TÉRREO
ESCALA 1:75

LEGENDA ACABAMENTOS:

PISO

00 - PISO EXISTENTE
01 - PISO VINÍLICO EM RÉGUAS
02 - PISO CERÂMICO
03 - PISO BASALTO POLIDO
04 - PINTURA EPOXI
05 - CHAPA EXPANDIDA

FORRO

00 - FORRO / LAJE EXISTENTE
01 - FORRO EM PLACAS DE FIBRA MINERAL 125x62,5cm
02 - FORRO EM GESSO ACARTONADO COM PINTURA PVA COR BRANCA
03 - LAJE COM PINTURA PVA
04 - FORRO EM GESSO ACARTONADO RESISTENTE A UMIDADE COM PINTURA PVA COR BRANCA

PAREDE

00 - REVESTIMENTO / PINTURA EXISTENTE
01 - PINTURA ACRÍLICA SEMI-BRILHO
02 - REVESTIMENTO CERÂMICO
03 - TEXTURA COM PINTURA ACRÍLICA
04 - PAINÉIS EM MADEIRA
05 - PLACAS ACM

RODAPÉ

00 - RODAPÉ EXISTENTE
01 - SEM RODAPÉ
02 - RODAPÉ CERÂMICO
03 - RODAPÉ DE BASALTO
04 - RODAPÉ DE POLIESTIRENO

LEGENDA DE SÍMBOLOS

EA ESQUADRIA DE ALUMÍNIO
EM ESQUADRIA DE MADEIRA
PCF PORTA CORTA FOGO

TIPOS DE PAREDES

PE PAREDE EXISTENTE
PF PAREDE EM GESSO ACARTONADO RESISTENTE A FOGO
PG PAREDE DE GESSO ACARTONADO
PA PAREDE DE GESSO ACARTONADO RESISTENTE A UMIDADE
PV PAREDE DE ALVENARIA - BLOCO FURADO
PA PAREDE DE ALVENARIA RESISTENTE A FOGO
DS DIVISÓRIA SANITÁRIA

LEGENDA DE CORES

EXISTENTE
A CONSTRUIR
A DEMOLIR

ATENÇÃO CONFERIR MEDIDAS NO LOCAL

NENHUMA CÓPIA DESTE DOCUMENTO SERÁ VÁLIDA PARA EXECUÇÃO SEM A ASSINATURA DO RESPONSÁVEL TÉCNICO

REVISÃO	OBSERVAÇÕES	DESENHO	DATA
C	REVISÃO 06	UMA ARQ.	10/02/2022
B	REVISÃO 05	UMA ARQ.	25/11/2021
A	EMISSÃO INICIAL	UMA ARQ.	13/10/2021

uma arquitetura
fone / fax (51) 3221.3083
homepage www.uma.arq.br
e-mail uma@uma.arq.br
avenida ipiranga - 41 conjunto 401
petrópolis - porto alegre - rs - brasil

UNIVERSIDADE FEDERAL DE CIÊNCIAS DA SAÚDE DE PORTO ALEGRE
RUA SETE DE SETEMBRO 1133 - CENTRO - PORTO ALEGRE

conteúdo
PROJETO ARQUITETÔNICO
TÉRREO
PLANTA BAIXA - EXISTENTE, DEMOLIÇÃO E CONSTRUÇÃO


proprietário
UFSCPA

escala 1:75
data 10.02.2022
desenho UMA ARQ.
código uma 2020-140
prancha AR03


projeto
ARQ. FÁBIO ANDRÉ ZATTI - CAU A32538-4
ARQ. MATEUS FRANCISCO AMBROS DA SILVA- CAU A137112-6

PRANCHA A0 - 1000 x 594mm


ARCHICAD VERSÃO EDUCACIONAL

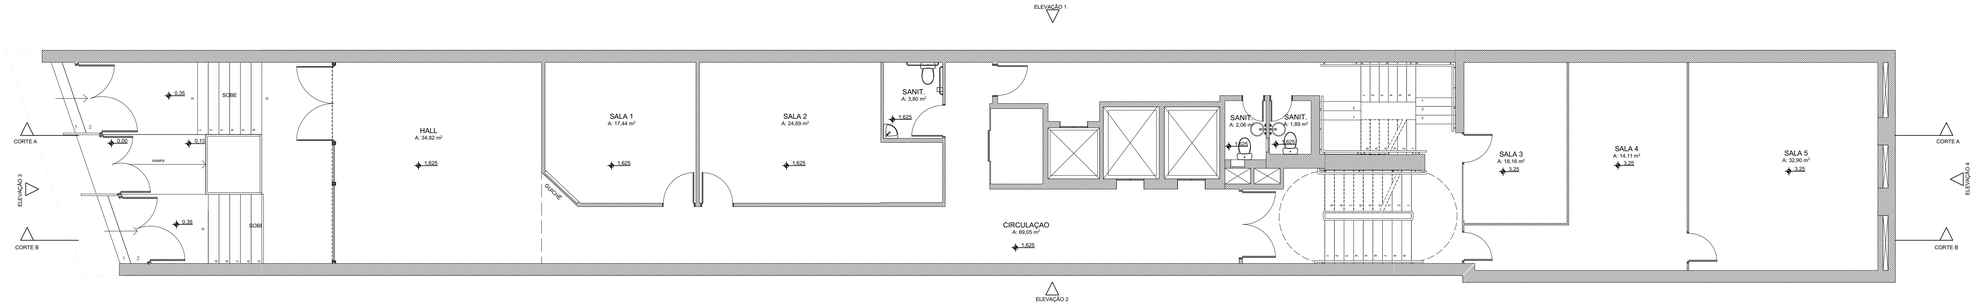

1. PLANTA EXISTENTE - TÉRREO
ESCALA 1:75

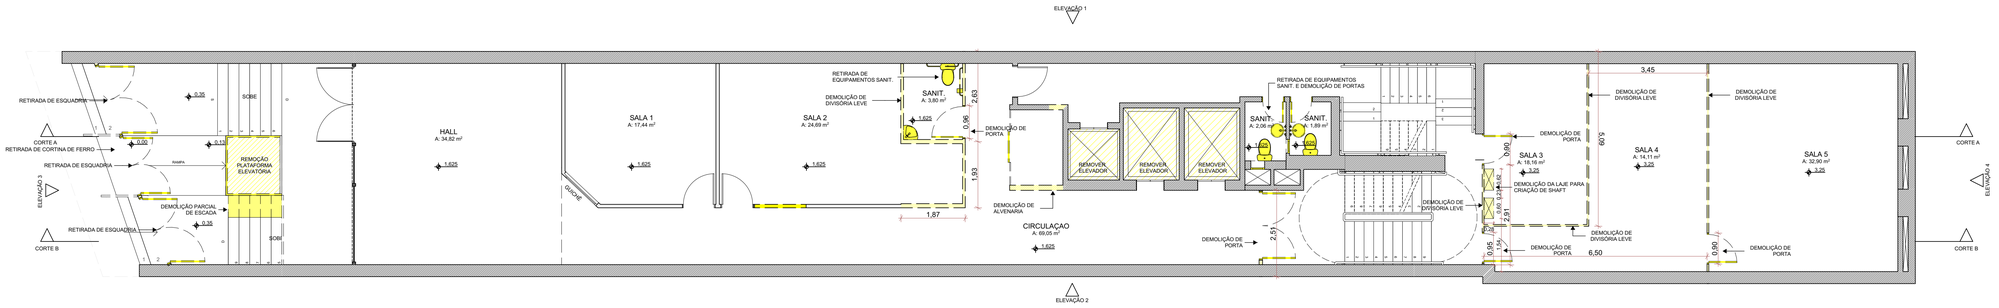

1. PLANTA DE DEMOLIÇÃO - TÉRREO
ESCALA 1:75

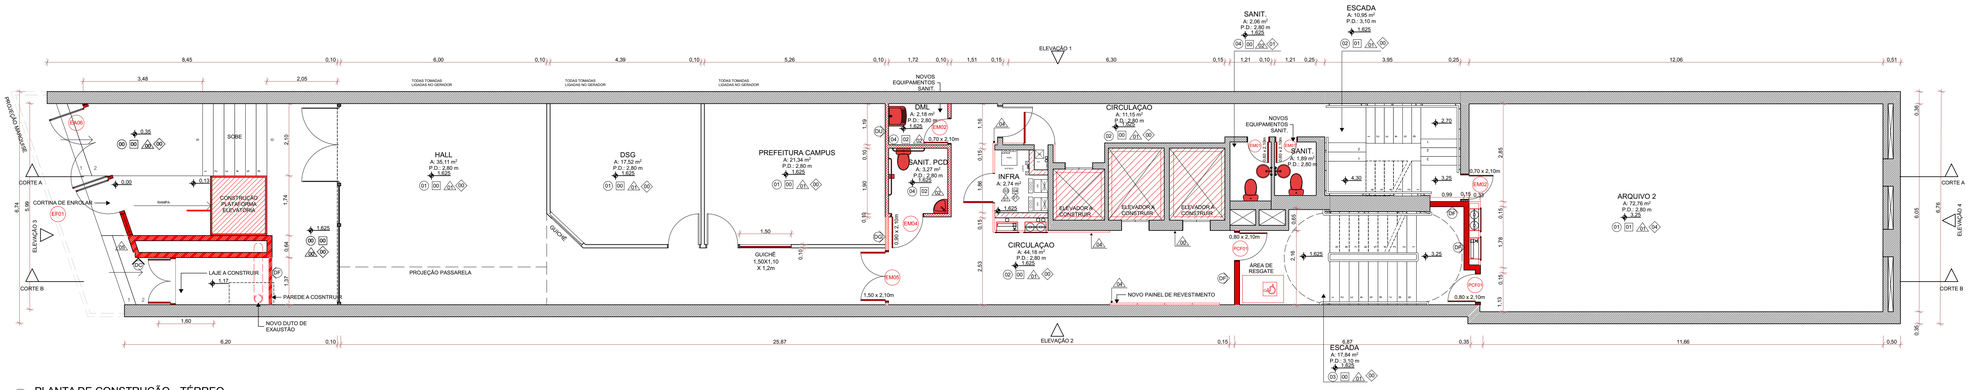

1. PLANTA DE CONSTRUÇÃO - TÉRREO
ESCALA 1:75

LEGENDA ACABAMENTOS:

PISO

00 - PISO EXISTENTE
01 - PISO VINÍLICO EM RÉGUAS
02 - PISO CERÂMICO
03 - PISO BASALTO POLIDO
04 - PINTURA EPOXI
05 - CHAPA EXPANDIDA

FORRO

00 - FORRO / LAJE EXISTENTE
01 - FORRO EM PLACAS DE FIBRA MINERAL 125x62,5cm
02 - FORRO EM GESSO ACARTONADO COM PINTURA PVA COR BRANCA
03 - LAJE COM PINTURA PVA
04 - FORRO EM GESSO ACARTONADO RESISTENTE A UMIDADE COM PINTURA PVA COR BRANCA

PAREDE

00 - REVESTIMENTO / PINTURA EXISTENTE
01 - PINTURA ACRÍLICA SEMI-BRILHO
02 - REVESTIMENTO CERÂMICO
03 - TEXTURA COM PINTURA ACRÍLICA
04 - PAINÉIS EM MADEIRA
05 - PLACAS ACM

RODAPÉ

00 - RODAPÉ EXISTENTE
01 - SEM RODAPÉ
02 - RODAPÉ CERÂMICO
03 - RODAPÉ DE BASALTO
04 - RODAPÉ DE POLIESTIRENO

LEGENDA DE SÍMBOLOS

EA ESQUADRIA DE ALUMÍNIO
EM ESQUADRIA DE MADEIRA
PCF PORTA CORTA FOGO

TIPOS DE PAREDES

PE PAREDE EXISTENTE
PF PAREDE EM GESSO ACARTONADO RESISTENTE A FOGO
PG PAREDE DE GESSO ACARTONADO
PA PAREDE DE GESSO ACARTONADO RESISTENTE A UMIDADE
PV PAREDE DE ALVENARIA - BLOCO FURADO
PA PAREDE DE ALVENARIA RESISTENTE A FOGO
DS DIVISÓRIA SANITÁRIA

LEGENDA DE CORES

EXISTENTE
A CONSTRUIR
A DEMOLIR

ATENÇÃO CONFERIR MEDIDAS NO LOCAL

NENHUMA CÓPIA DESTE DOCUMENTO SERÁ VÁLIDA PARA EXECUÇÃO SEM A ASSINATURA DO RESPONSÁVEL TÉCNICO

REVISÃO	OBSERVAÇÕES	DESENHO	DATA
C	REVISÃO 06	UMA ARQ.	10/02/2022
B	REVISÃO 05	UMA ARQ.	25/11/2021
A	EMISSÃO INICIAL	UMA ARQ.	13/10/2021

uma arquitetura
fone / fax (51) 3221.3083
homepage www.uma.arq.br
e-mail uma@uma.arq.br
avenida ipiranga - 41 conjunto 401
petrópolis - porto alegre - rs - brasil

UNIVERSIDADE FEDERAL DE CIÊNCIAS DA SAÚDE DE PORTO ALEGRE
RUA SETE DE SETEMBRO 1133 - CENTRO - PORTO ALEGRE

conteúdo
PROJETO ARQUITETÔNICO
TÉRREO
PLANTA BAIXA - EXISTENTE, DEMOLIÇÃO E CONSTRUÇÃO


proprietário
UFSCPA

escala 1:75
data 10.02.2022
desenho UMA ARQ.
código uma 2020-140
prancha AR03


projeto
ARQ. FÁBIO ANDRÉ ZATTI - CAU A32538-4
ARQ. MATEUS FRANCISCO AMBROS DA SILVA- CAU A137112-6

PRANCHA A0 - 1000 x 594mm


ARCHICAD VERSÃO EDUCACIONAL

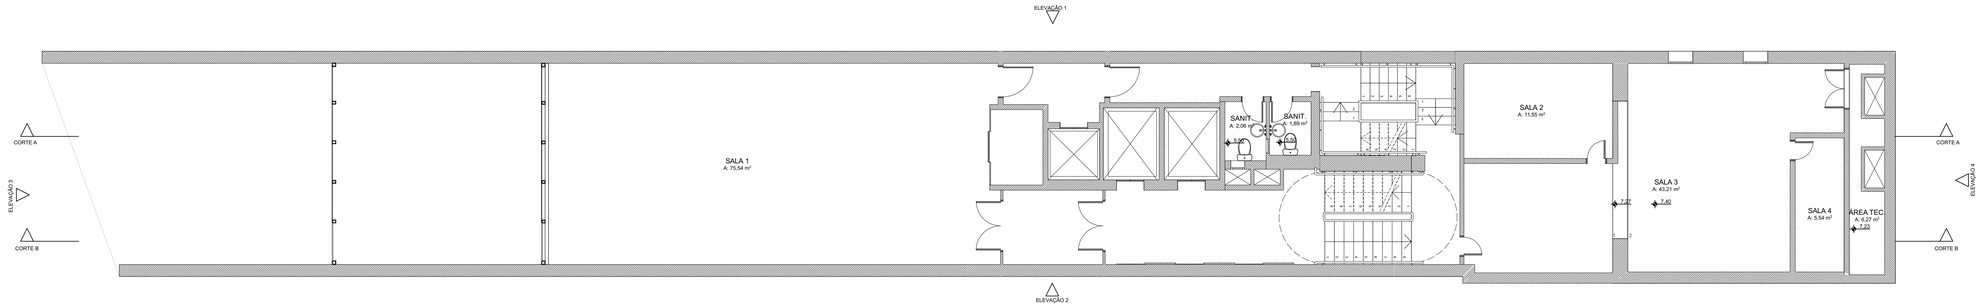

2. PLANTA EXISTENTE - 2º PAVIMENTO
ESCALA 1:75

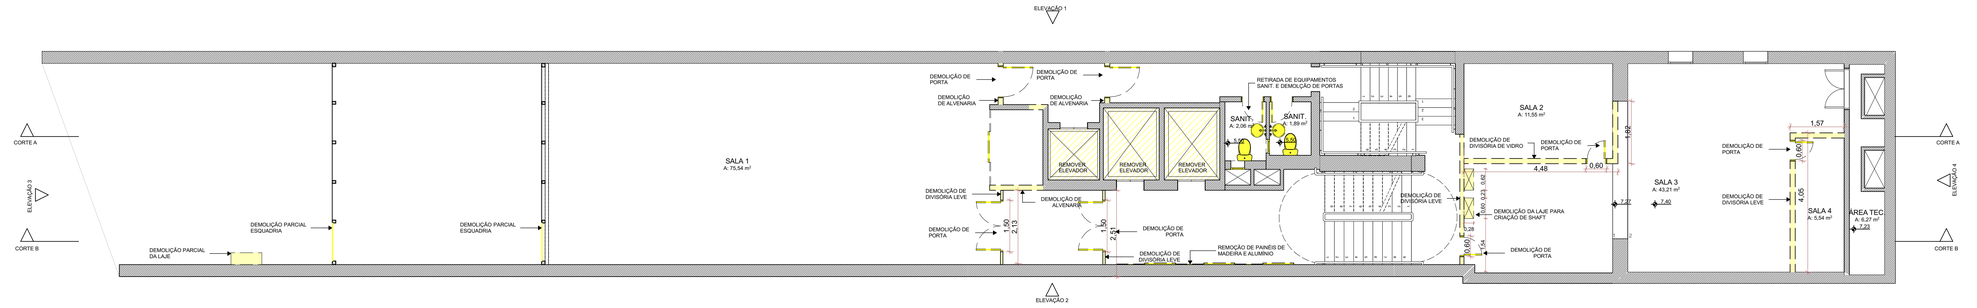

2. PLANTA DE DEMOLIÇÃO - 2º PAVIMENTO
ESCALA 1:75

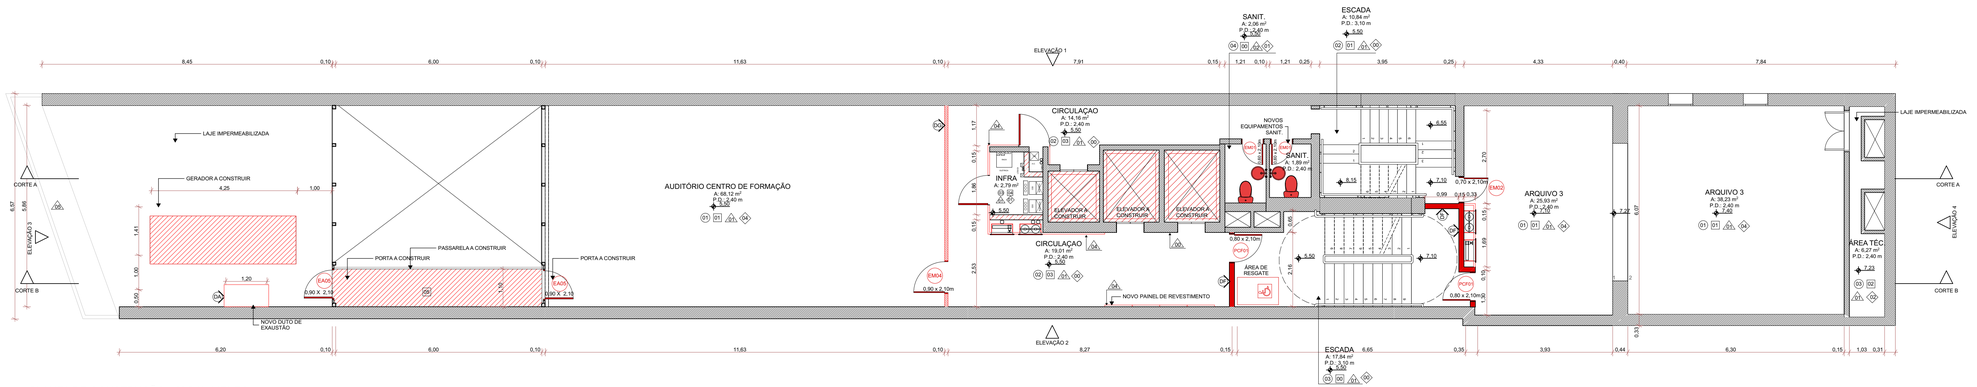

2. PLANTA DE CONSTRUÇÃO - 2º PAVIMENTO
ESCALA 1:75

LEGENDA ACABAMENTOS:

PISO

00 - PISO EXISTENTE
01 - PISO VINÍLICO EM RÉGUAS
02 - PISO CERÂMICO
03 - PISO BASALTO POLIDO
04 - PINTURA EPOXI
05 - CHAPA EXPANDIDA

FORRO

00 - FORRO / LAJE EXISTENTE
01 - FORRO EM PLACAS DE FIBRA MINERAL 125x62,5cm
02 - FORRO EM GESSO ACARTONADO COM PINTURA PVA COR BRANCA
03 - LAJE COM PINTURA PVA
04 - FORRO EM GESSO ACARTONADO RESISTENTE A UMIDADE COM PINTURA PVA COR BRANCA

PAREDE

00 - REVESTIMENTO / PINTURA EXISTENTE
01 - PINTURA ACRÍLICA SEMI-BRILHO
02 - REVESTIMENTO CERÂMICO
03 - TEXTURA COM PINTURA ACRÍLICA
04 - PAINÉIS EM MADEIRA
05 - PLACAS ACM

RODAPÉ

00 - RODAPÉ EXISTENTE
01 - SEM RODAPÉ
02 - RODAPÉ CERÂMICO
03 - RODAPÉ DE BASALTO
04 - RODAPÉ DE POLIESTIRENO

LEGENDA DE SÍMBOLOS

- EA ESQUADRIA DE ALUMÍNIO
- EM ESQUADRIA DE MADEIRA
- PCF PORTA CORTA FOGO

TIPOS DE PAREDES

- PAREDE EXISTENTE
- DX PAREDE EM GESSO ACARTONADO RESISTENTE A FOGO
- DX PAREDE DE GESSO ACARTONADO
- DX PAREDE DE GESSO ACARTONADO RESISTENTE A UMIDADE
- DX PAREDE DE ALVENARIA - BLOCO FURADO
- DX PAREDE DE ALVENARIA RESISTENTE A FOGO
- DX DIVISÓRIA SANITÁRIA

LEGENDA DE CORES

EXISTENTE | A CONSTRUIR | A DEMOLIR

ATENÇÃO CONFERIR MEDIDAS NO LOCAL

NENHUMA CÓPIA DESTE DOCUMENTO SERÁ VÁLIDA PARA EXECUÇÃO SEM A ASSINATURA DO RESPONSÁVEL TÉCNICO

REVISÃO	OBSERVAÇÕES	DESENHO	DATA
C	REVISÃO 06	UMA ARQ.	10/02/2022
B	REVISÃO 05	UMA ARQ.	25/11/2021
A	EMISSÃO INICIAL	UMA ARQ.	13/10/2021

uma arquitetura
fone / fax (51) 3221.3083
homepage www.uma.arq.br
e-mail uma@uma.arq.br
avenida iguaçu - 41 conjunto 401
petrópolis - porto alegre - rs - brasil

UNIVERSIDADE FEDERAL DE CIÊNCIAS DA SAÚDE DE PORTO ALEGRE
RUA SETE DE SETEMBRO 1133 - CENTRO - PORTO ALEGRE

UFCSPA

conteúdo
PROJETO ARQUITETÔNICO
2º PAVIMENTO
PLANTA BAIXA - EXISTENTE, DEMOLIÇÃO E CONSTRUÇÃO


proprietário
UFCSPA

escala 1/75
data 10.02.2022
desenho UMA ARQ.
projeto código uma 2020-140
prancha AR04


ARQ. FÁBIO ANDRÉ ZATTI - CAU A32538-4
ARQ. MATEUS FRANCISCO AMBROS DA SILVA - CAU A137112-6

PRANCHA A0 - 1000 x 594mm


ARCHICAD VERSÃO EDUCACIONAL

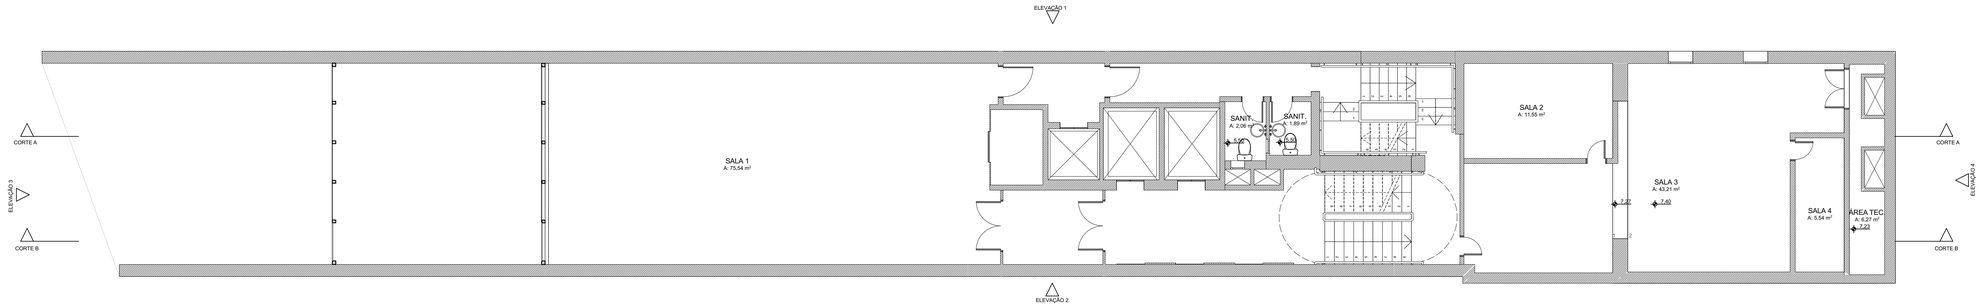

2. PLANTA EXISTENTE - 2º PAVIMENTO
ESCALA 1:75

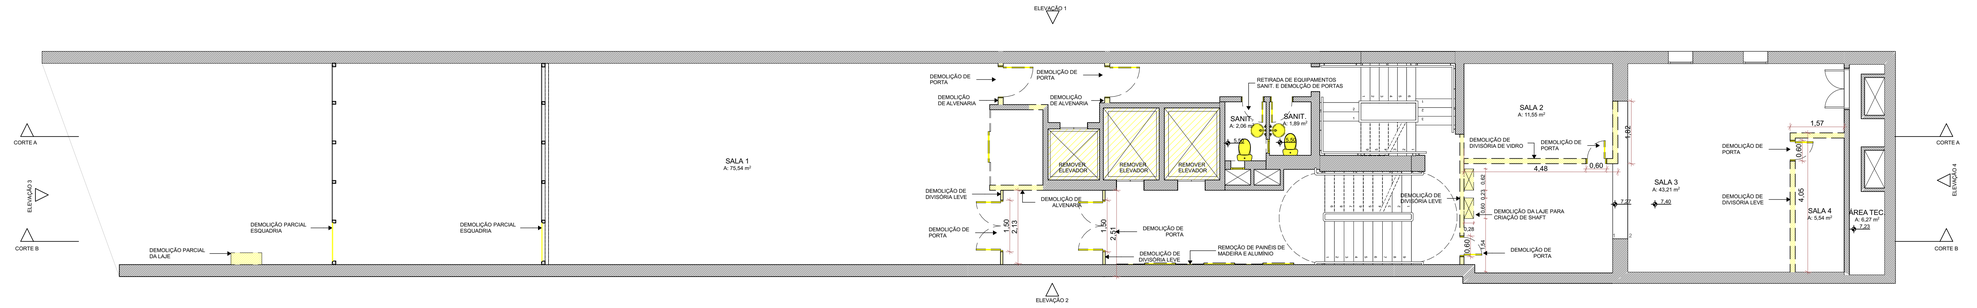

2. PLANTA DE DEMOLIÇÃO - 2º PAVIMENTO
ESCALA 1:75

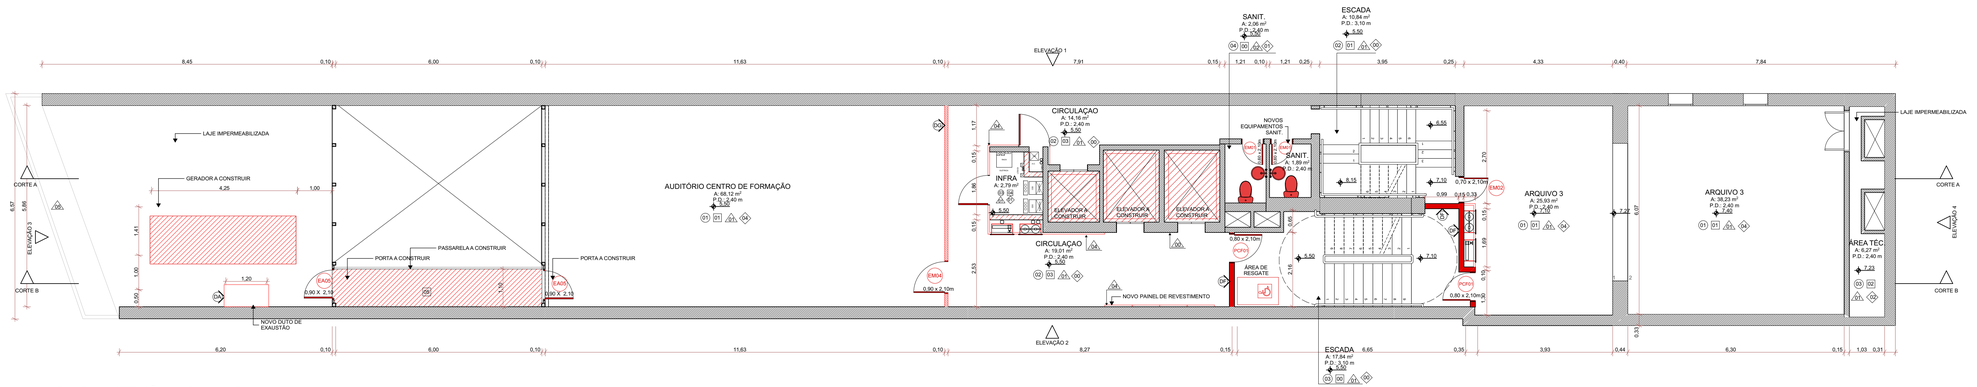

2. PLANTA DE CONSTRUÇÃO - 2º PAVIMENTO
ESCALA 1:75

LEGENDA ACABAMENTOS:

PISO

00 - PISO EXISTENTE
01 - PISO VINÍLICO EM RÉGUAS
02 - PISO CERÂMICO
03 - PISO BASALTO POLIDO
04 - PINTURA EPOXI
05 - CHAPA EXPANDIDA

FORRO

00 - FORRO / LAJE EXISTENTE
01 - FORRO EM PLACAS DE FIBRA MINERAL 125x62,5cm
02 - FORRO EM GESSO ACARTONADO COM PINTURA PVA COR BRANCA
03 - LAJE COM PINTURA PVA
04 - FORRO EM GESSO ACARTONADO RESISTENTE A UMIDADE COM PINTURA PVA COR BRANCA

PAREDE

00 - REVESTIMENTO / PINTURA EXISTENTE
01 - PINTURA ACRÍLICA SEMI-BRILHO
02 - REVESTIMENTO CERÂMICO
03 - TEXTURA COM PINTURA ACRÍLICA
04 - PAINÉIS EM MADEIRA
05 - PLACAS ACM

RODAPÉ

00 - RODAPÉ EXISTENTE
01 - SEM RODAPÉ
02 - RODAPÉ CERÂMICO
03 - RODAPÉ DE BASALTO
04 - RODAPÉ DE POLIESTIRENO

LEGENDA DE SÍMBOLOS

- EA ESQUADRIA DE ALUMÍNIO
- EM ESQUADRIA DE MADEIRA
- PCF PORTA CORTA FOGO

TIPOS DE PAREDES

- PAREDE EXISTENTE
- DX PAREDE EM GESSO ACARTONADO RESISTENTE A FOGO
- DX PAREDE DE GESSO ACARTONADO
- DX PAREDE DE GESSO ACARTONADO RESISTENTE A UMIDADE
- DX PAREDE DE ALVENARIA - BLOCO FURADO
- DX PAREDE DE ALVENARIA RESISTENTE A FOGO
- DX DIVISÓRIA SANITÁRIA

LEGENDA DE CORES

EXISTENTE | A CONSTRUIR | A DEMOLIR

ATENÇÃO CONFERIR MEDIDAS NO LOCAL

NENHUMA CÓPIA DESTE DOCUMENTO SERÁ VÁLIDA PARA EXECUÇÃO SEM A ASSINATURA DO RESPONSÁVEL TÉCNICO

REVISÃO	OBSERVAÇÕES	DESENHO	DATA
C	REVISÃO 06	UMA ARQ.	10/02/2022
B	REVISÃO 05	UMA ARQ.	25/11/2021
A	EMISSÃO INICIAL	UMA ARQ.	13/10/2021

uma arquitetura
fone / fax (51) 3221.3083
homepage www.uma.arq.br
e-mail uma@uma.arq.br
avenida iguaçu - 41 conjunto 401
petrópolis - porto alegre - rs - brasil

UNIVERSIDADE FEDERAL DE CIÊNCIAS DA SAÚDE DE PORTO ALEGRE
RUA SETE DE SETEMBRO 1133 - CENTRO - PORTO ALEGRE

UFCSPA

conteúdo
PROJETO ARQUITETÔNICO
2º PAVIMENTO
PLANTA BAIXA - EXISTENTE, DEMOLIÇÃO E CONSTRUÇÃO


proprietário
UFCSPA

escala 1/75
data 10.02.2022
desenho UMA ARQ.
projeto código uma 2020-140
prancha AR04

ARQ. FÁBIO ANDRÉ ZATTI - CAU A32538-4
ARQ. MATEUS FRANCISCO AMBROS DA SILVA - CAU A137112-6


PRANCHA A0 - 1000 x 594mm

ARCHICAD VERSÃO EDUCACIONAL

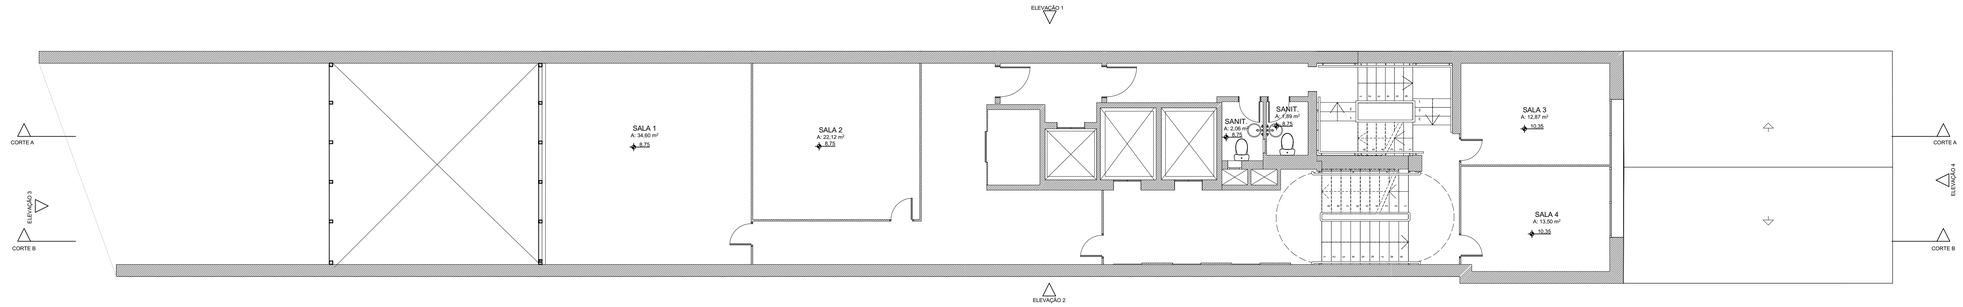


3. PLANTA EXISTENTE - 3º PAVIMENTO

ESCALA 1:75

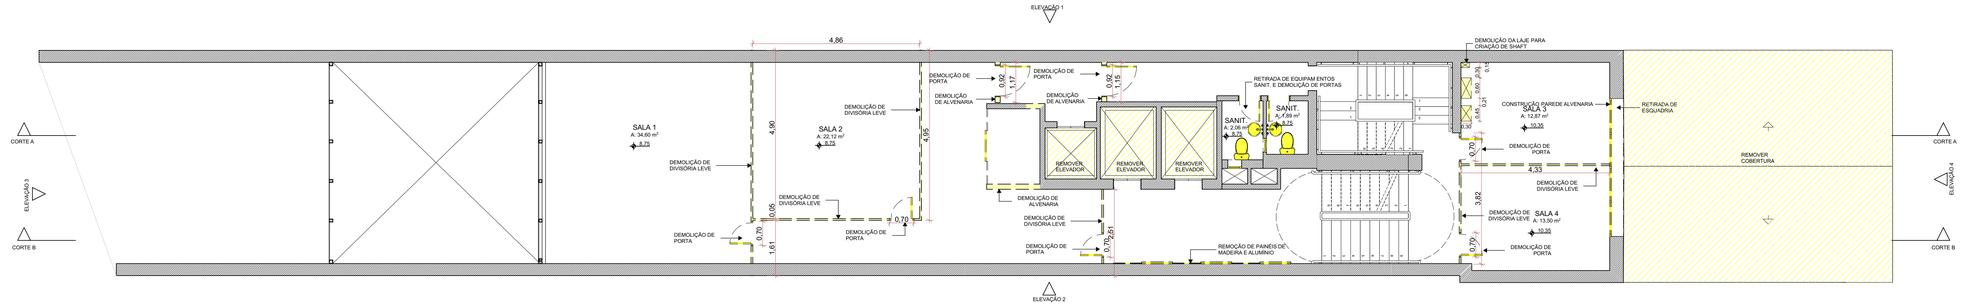

3. PLANTA DE DEMOLIÇÃO - 3º PAVIMENTO

ESCALA 1:75

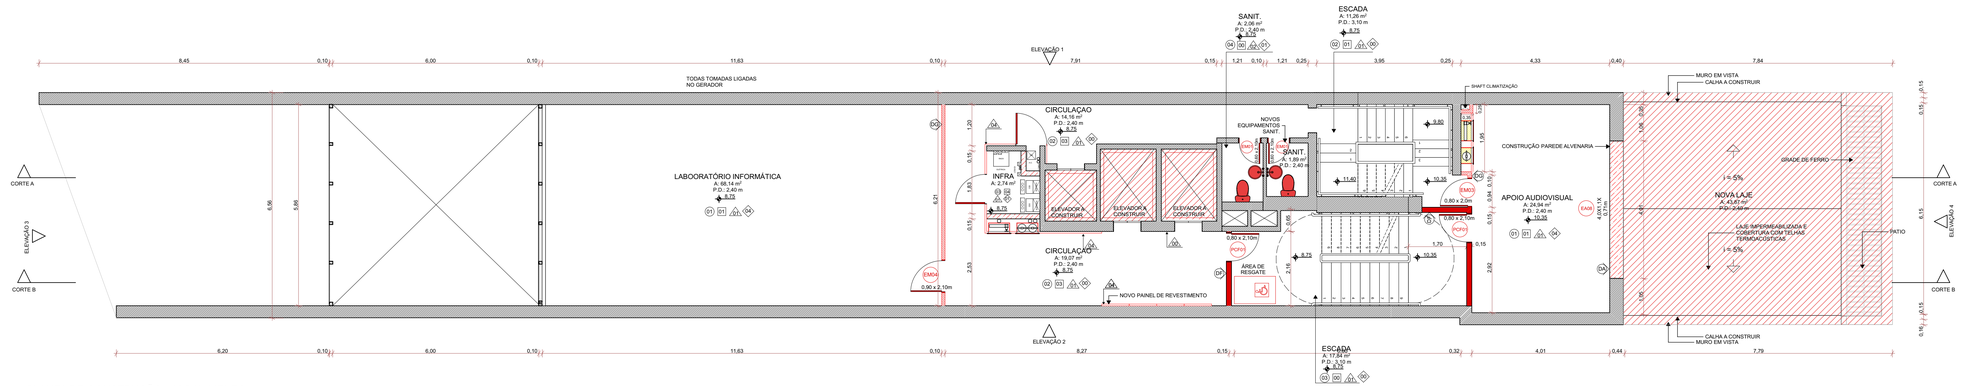

3. PLANTA DE CONSTRUÇÃO - 3º PAVIMENTO

ESCALA 1:75

LEGENDA ACABAMENTOS:

PISO

00 - PISO EXISTENTE
01 - PISO VINÍLICO EM RÉGUAS
02 - PISO CERÂMICO
03 - PISO BASALTO POLIDO
04 - PINTURA EPOXI
05 - CHAPA EXPANDIDA

FORRO

00 - FORRO / LAJE EXISTENTE
01 - FORRO EM PLACAS DE FIBRA MINERAL 125x62,5cm
02 - FORRO EM GESSO ACARTONADO COM PINTURA PVA COR BRANCA
03 - LAJE COM PINTURA PVA
04 - FORRO EM GESSO ACARTONADO RESISTENTE A UMIDADE COM PINTURA PVA COR BRANCA

PAREDE

00 - REVESTIMENTO / PINTURA EXISTENTE
01 - PINTURA ACRÍLICA SEMI-BRILHO
02 - REVESTIMENTO CERÂMICO
03 - TEXTURA COM PINTURA ACRÍLICA
04 - PAINÉIS EM MADEIRA
05 - PLACAS ACM

RODAPÉ

00 - **RODAPÉ EXISTENTE**
01 - SEM RODAPÉ
02 - RODAPÉ CERÂMICO
03 - RODAPÉ DE BASALTO
04 - RODAPÉ DE POLIESTIRENO

LEGENDA DE SÍMBOLOS

- EA ESQUADRIA DE ALUMÍNIO
- EM ESQUADRIA DE MADEIRA
- PCF PORTA CORTA FOGO

TIPOS DE PAREDES

- PAREDE EXISTENTE
- DF PAREDE EM GESSO ACARTONADO RESISTENTE A FOGO
- DG PAREDE DE GESSO ACARTONADO
- DH PAREDE DE GESSO ACARTONADO RESISTENTE A UMIDADE
- DJ PAREDE DE ALVENARIA - BLOCO FURADO
- DK PAREDE DE ALVENARIA RESISTENTE A FOGO
- DL DIVISÓRIA SANITÁRIA

LEGENDA DE CORES

EXISTENTE | A CONSTRUIR | A DEMOLIR

ATENÇÃO CONFERIR MEDIDAS NO LOCAL

NENHUMA CÓPIA DESTE DOCUMENTO SERÁ VÁLIDA PARA EXECUÇÃO SEM A ASSINATURA DO RESPONSÁVEL TÉCNICO

REVISÃO	OBSERVAÇÕES	DESENHO	DATA
C	REVISÃO 06	UMA ARQ.	10/02/2022
B	REVISÃO 05	UMA ARQ.	25/11/2021
A	EMISSÃO INICIAL	UMA ARQ.	13/10/2021

uma arquitetura
fone / fax (51) 3221.3083
homepage www.uma.arq.br
e-mail uma@uma.arq.br
avenida ipiranga , 41 conjunto 401
partenon/rs . porto alegre . rs . brasil

UNIVERSIDADE FEDERAL DE CIÊNCIAS DA SAÚDE DE PORTO ALEGRE
RUA SETE DE SETEMBRO 1133 - CENTRO - PORTO ALEGRE

UFCSPA

conteúdo
PROJETO ARQUITETÔNICO
3º PAVIMENTO
PLANTA BAIXA - EXISTENTE, DEMOLIÇÃO E CONSTRUÇÃO


proprietário
UFCSPA

escala 1/75
data 10.02.2022
desenho UMA ARQ.
código uma 2020.140
prancha AR05

projeto
ARQ. FÁBIO ANDRÉ ZATTI - CAU A32538-4
ARQ. MATEUS FRANCISCO AMBROS DA SILVA- CAU A137112-6


PRANCHA A0 - 1000 x 594mm

ARCHICAD VERSÃO EDUCACIONAL

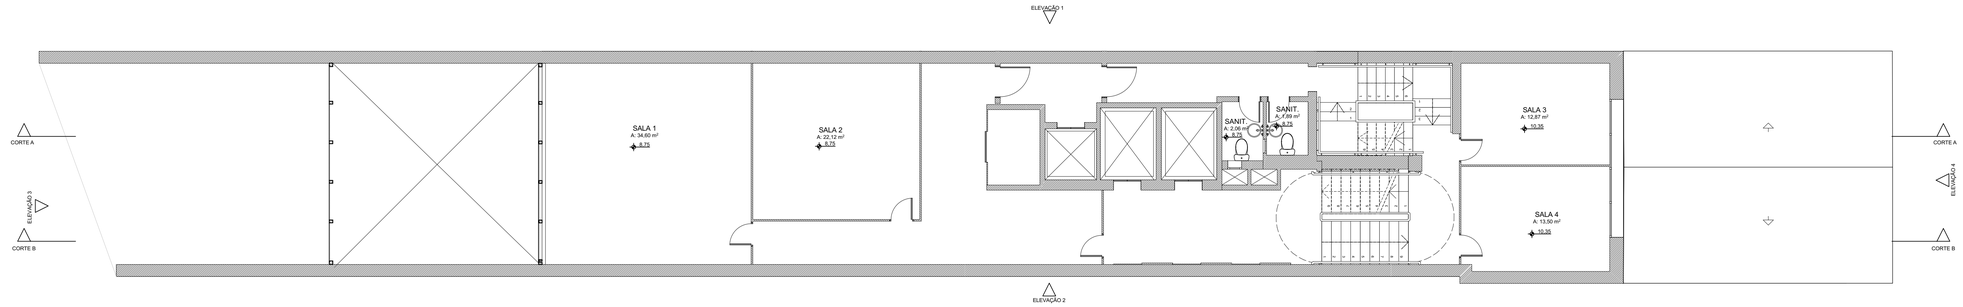


3. PLANTA EXISTENTE - 3º PAVIMENTO

ESCALA 1:75

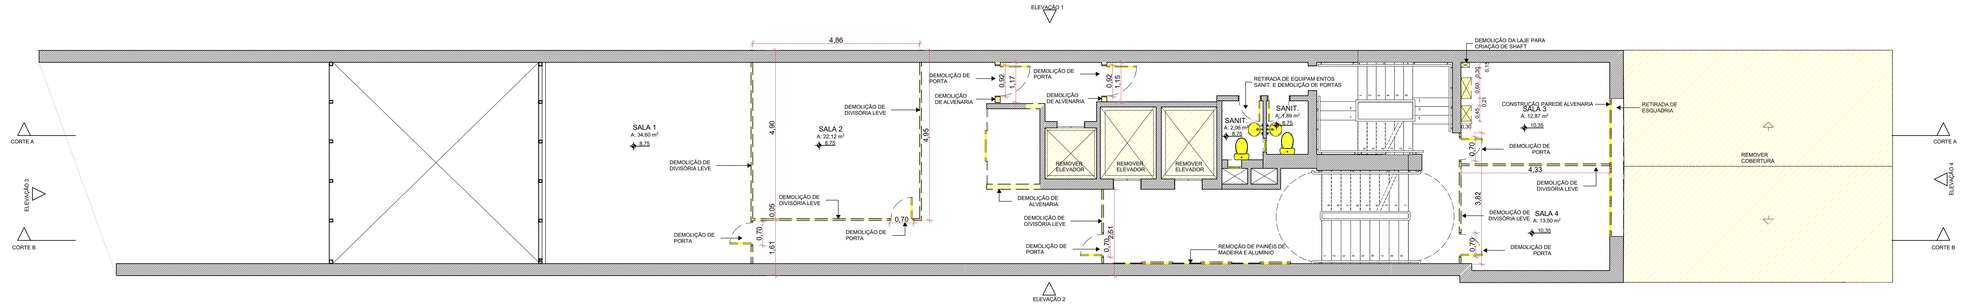

3. PLANTA DE DEMOLIÇÃO - 3º PAVIMENTO

ESCALA 1:75

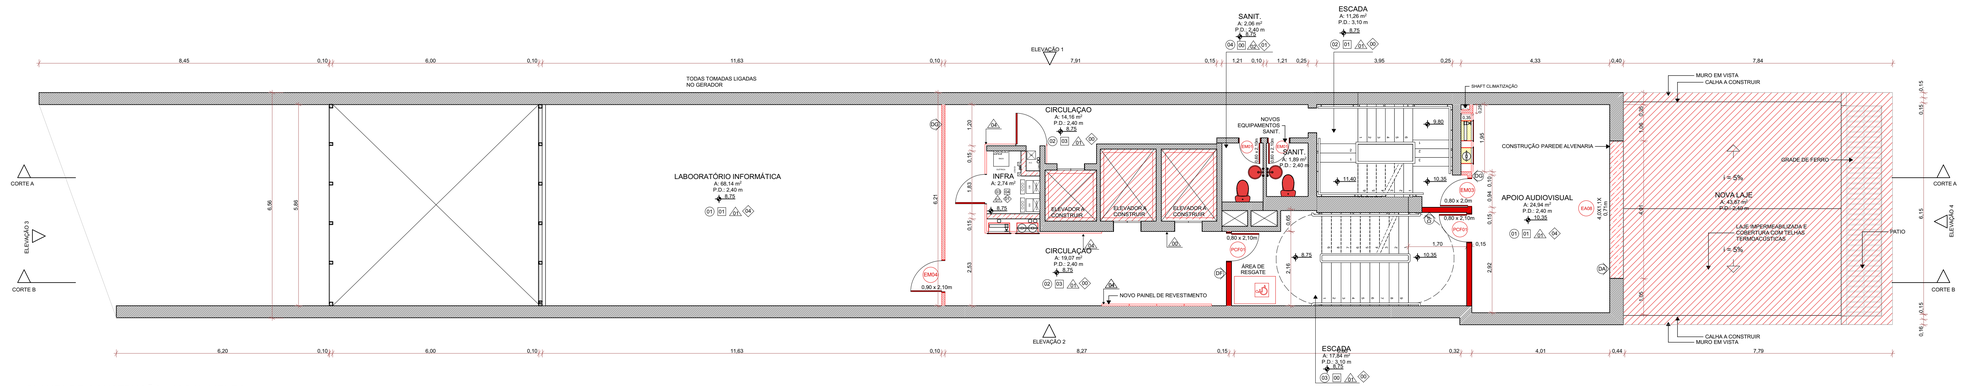

3. PLANTA DE CONSTRUÇÃO - 3º PAVIMENTO

ESCALA 1:75

LEGENDA ACABAMENTOS:

PISO

00 - PISO EXISTENTE
01 - PISO VINÍLICO EM RÉGUAS
02 - PISO CERÂMICO
03 - PISO BASALTO POLIDO
04 - PINTURA EPOXI
05 - CHAPA EXPANDIDA

FORRO

00 - FORRO / LAJE EXISTENTE
01 - FORRO EM PLACAS DE FIBRA MINERAL 125x62,5cm
02 - FORRO EM GESSO ACARTONADO COM PINTURA PVA COR BRANCA
03 - LAJE COM PINTURA PVA
04 - FORRO EM GESSO ACARTONADO RESISTENTE A UMIDADE COM PINTURA PVA COR BRANCA

PAREDE

00 - REVESTIMENTO / PINTURA EXISTENTE
01 - PINTURA ACRÍLICA SEMI-BRILHO
02 - REVESTIMENTO CERÂMICO
03 - TEXTURA COM PINTURA ACRÍLICA
04 - PAINÉIS EM MADEIRA
05 - PLACAS ACM

RODAPÉ

00 - **RODAPÉ EXISTENTE**
01 - SEM RODAPÉ
02 - RODAPÉ CERÂMICO
03 - RODAPÉ DE BASALTO
04 - RODAPÉ DE POLIESTIRENO

LEGENDA DE SÍMBOLOS

- EA ESQUADRIA DE ALUMÍNIO
- EM ESQUADRIA DE MADEIRA
- PCF PORTA CORTA FOGO

TIPOS DE PAREDES

- PAREDE EXISTENTE
- DF PAREDE EM GESSO ACARTONADO RESISTENTE A FOGO
- DG PAREDE DE GESSO ACARTONADO
- DH PAREDE DE GESSO ACARTONADO RESISTENTE A UMIDADE
- DJ PAREDE DE ALVENARIA - BLOCO FURADO
- DK PAREDE DE ALVENARIA RESISTENTE A FOGO
- DL DIVISÓRIA SANITÁRIA

LEGENDA DE CORES

EXISTENTE | A CONSTRUIR | A DEMOLIR

ATENÇÃO CONFERIR MEDIDAS NO LOCAL

NENHUMA CÓPIA DESTE DOCUMENTO SERÁ VÁLIDA PARA EXECUÇÃO SEM A ASSINATURA DO RESPONSÁVEL TÉCNICO

REVISÃO	OBSERVAÇÕES	DESENHO	DATA
C	REVISÃO 06	UMA ARQ.	10/02/2022
B	REVISÃO 05	UMA ARQ.	25/11/2021
A	EMISSÃO INICIAL	UMA ARQ.	13/10/2021

uma arquitetura
fone / fax (51) 3221.3083
homepage www.uma.arq.br
e-mail uma@uma.arq.br
avenida ipiranga , 41 conjunto 401
partenon/rs . porto alegre . rs . brasil

UNIVERSIDADE FEDERAL DE CIÊNCIAS DA SAÚDE DE PORTO ALEGRE
RUA SETE DE SETEMBRO 1133 - CENTRO - PORTO ALEGRE

UFCSPA

conteúdo
PROJETO ARQUITETÔNICO
3º PAVIMENTO
PLANTA BAIXA - EXISTENTE, DEMOLIÇÃO E CONSTRUÇÃO


proprietário
UFCSPA

escala 1/75
data 10.02.2022
desenho UMA ARQ.
código uma 2020.140
prancha AR05

projeto
ARQ. FÁBIO ANDRÉ ZATTI - CAU A32538-4
ARQ. MATEUS FRANCISCO AMBROS DA SILVA- CAU A137112-6


PRANCHA A0 - 1000 x 594mm

ARCHICAD VERSÃO EDUCACIONAL

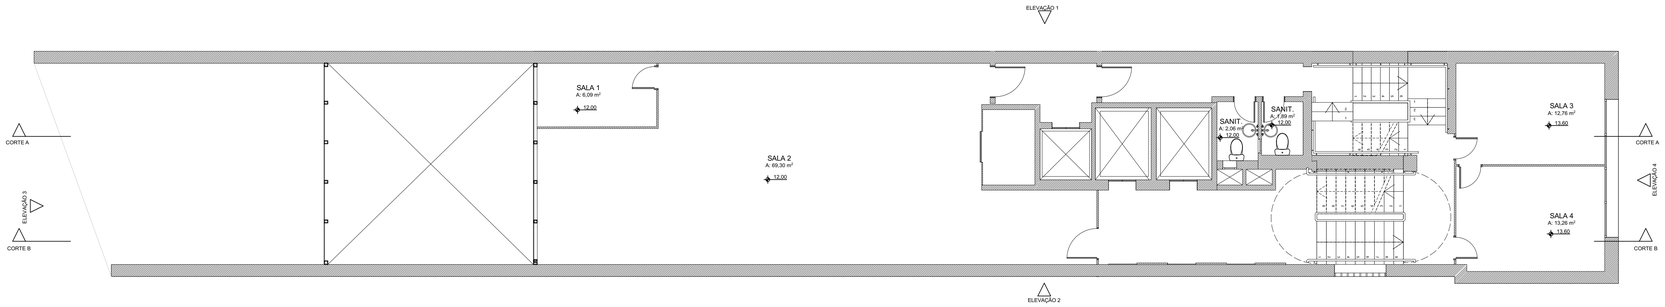


4. PLANTA EXISTENTE - 4º PAVIMENTO

ESCALA 1:75

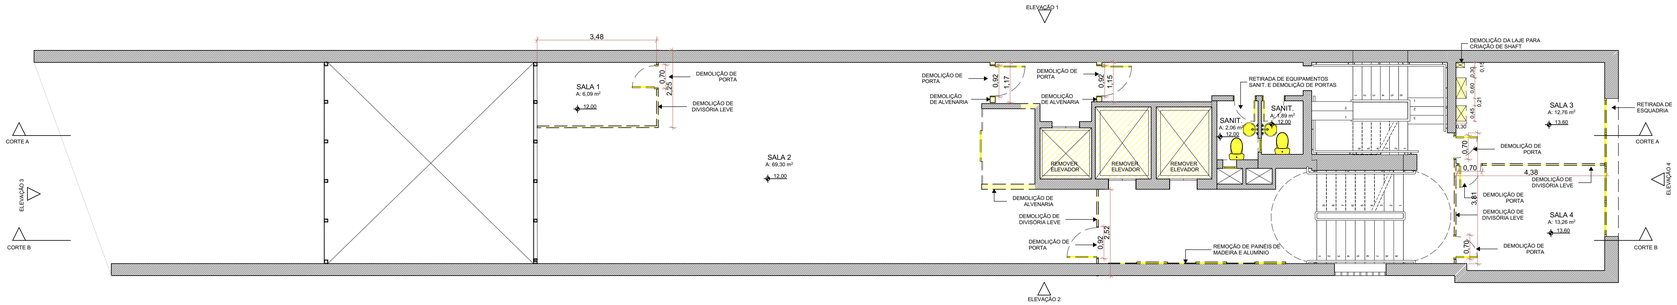

4. PLANTA DE DEMOLIÇÃO - 4º PAVIMENTO

ESCALA 1:75

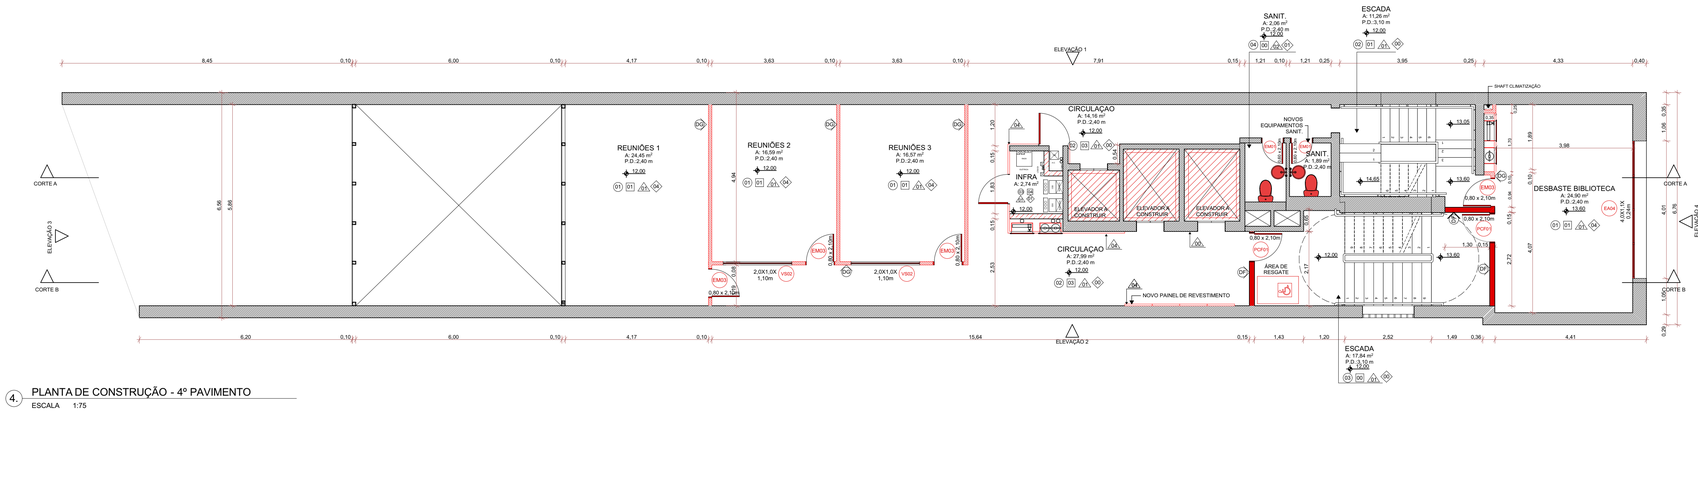

4. PLANTA DE CONSTRUÇÃO - 4º PAVIMENTO

ESCALA 1:75

LEGENDA ACABAMENTOS:

PISO

00 - PISO EXISTENTE
01 - PISO VINÍLICO EM RÉGUAS
02 - PISO CERÂMICO
03 - PISO BASALTO POLIDO
04 - PINTURA EPOXI
05 - CHAPA EXPANDIDA

FORRO

00 - FORRO / LAJE EXISTENTE
01 - FORRO EM PLACAS DE FIBRA MINERAL 125x62,5cm
02 - FORRO EM GESSO ACARTONADO COM PINTURA PVA COR BRANCA
03 - LAJE COM PINTURA PVA
04 - FORRO EM GESSO ACARTONADO RESISTENTE A UMIDADE COM PINTURA PVA COR BRANCA

PAREDE

00 - REVESTIMENTO / PINTURA EXISTENTE
01 - PINTURA ACRÍLICA SEMI-BRILHO
02 - REVESTIMENTO CERÂMICO
03 - TEXTURA COM PINTURA ACRÍLICA
04 - PAINÉIS EM MADEIRA
05 - PLACAS ACM

RODAPÉ

00 - **RODAPÉ EXISTENTE**
01 - SEM RODAPÉ
02 - RODAPÉ CERÂMICO
03 - RODAPÉ DE BASALTO
04 - RODAPÉ DE POLIESTIRENO

LEGENDA DE SÍMBOLOS

EA ESQUADRIA DE ALUMÍNIO
EM ESQUADRIA DE MADEIRA
PCF PORTA CORTA FOGO

TIPOS DE PAREDES

PAREDE EXISTENTE
DW PAREDE EM GESSO ACARTONADO RESISTENTE A FOGO
DW PAREDE DE GESSO ACARTONADO
DW PAREDE DE GESSO ACARTONADO RESISTENTE A UMIDADE
DW PAREDE DE ALVENARIA - BLOCO FURADO
DW PAREDE DE ALVENARIA RESISTENTE A FOGO
DW DIVISÓRIA SANITÁRIA

LEGENDA DE CORES

EXISTENTE | A CONSTRUIR | A DEMOLIR

ATENÇÃO CONFERIR MEDIDAS NO LOCAL

NENHUMA CÓPIA DESTE DOCUMENTO SERÁ VÁLIDA PARA EXECUÇÃO SEM A ASSINATURA DO RESPONSÁVEL TÉCNICO

REVISÃO	OBSERVAÇÕES	DESENHO	DATA
C	REVISÃO 06	UMA ARQ.	10/02/2022
B	REVISÃO 05	UMA ARQ.	25/11/2021
A	EMISSÃO INICIAL	UMA ARQ.	13/10/2021

uma arquitetura
fone / fax (51) 3221.3083
homepage www.uma.arq.br
e-mail uma@uma.arq.br
avenida ipiranga , 41 conjunto 401
petrópolis . porto alegre . rs . brasil

UNIVERSIDADE FEDERAL DE CIÊNCIAS DA SAÚDE DE PORTO ALEGRE
RUA SETE DE SETEMBRO 1133 - CENTRO - PORTO ALEGRE

UFCSPA

conteúdo
PROJETO ARQUITETÔNICO
4º PAVIMENTO
PLANTA BAIXA - EXISTENTE, DEMOLIÇÃO E CONSTRUÇÃO


proprietário
UFCSPA

escala 1:75
data 10.02.2022
desenho UMA ARQ.
código uma 2020.140
prancha AR06

projeto
ARQ. FÁBIO ANDRÉ ZATTI - CAU A32538-4
ARQ. MATEUS FRANCISCO AMBROS DA SILVA- CAU A137112-6


PRANCHA A0 - 1000 x 594mm

ARCHICAD VERSÃO EDUCACIONAL

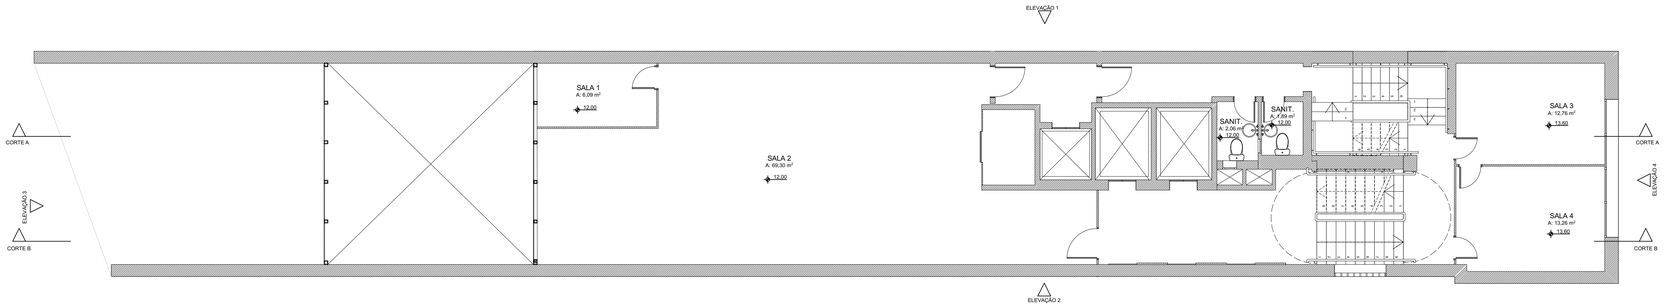


4. PLANTA EXISTENTE - 4º PAVIMENTO

ESCALA 1:75

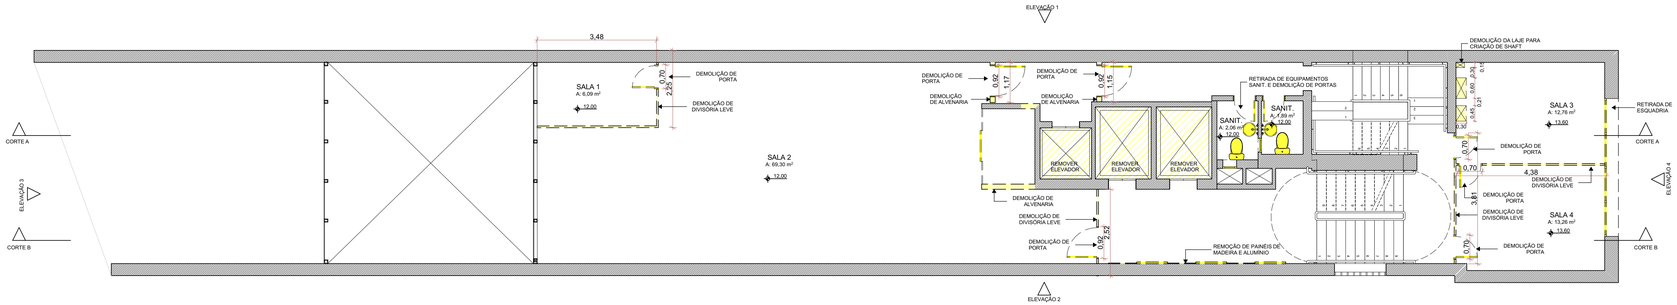

4. PLANTA DE DEMOLIÇÃO - 4º PAVIMENTO

ESCALA 1:75

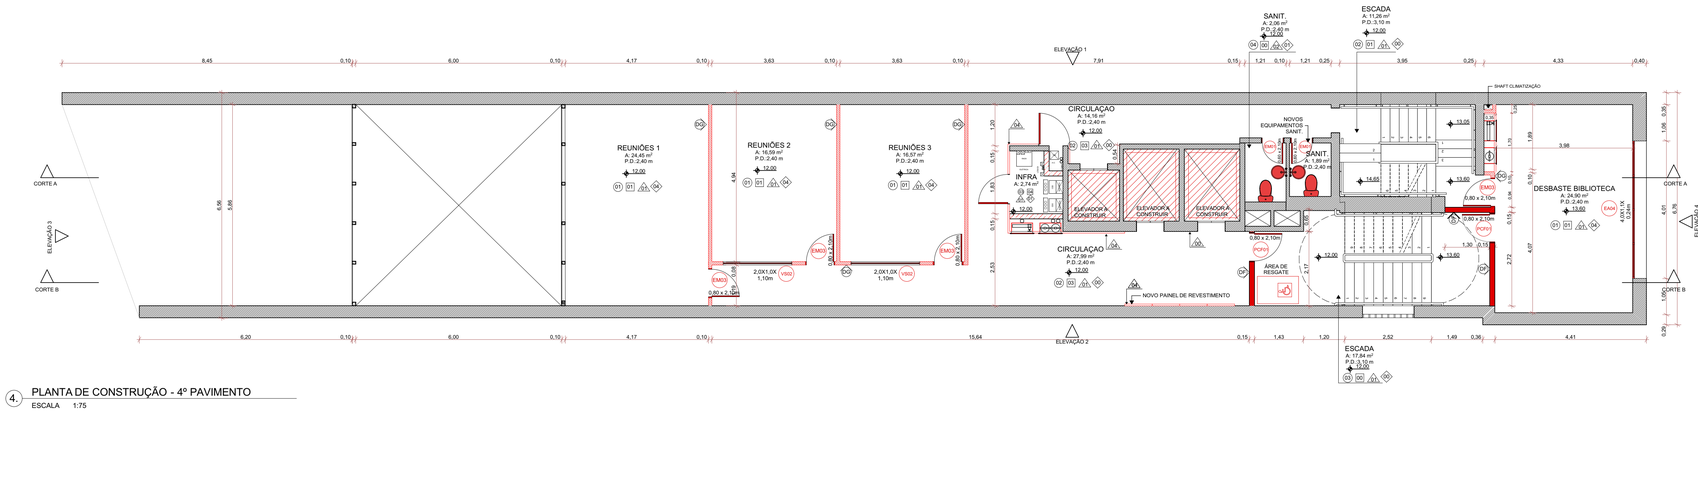

4. PLANTA DE CONSTRUÇÃO - 4º PAVIMENTO

ESCALA 1:75

LEGENDA ACABAMENTOS:

PISO

00 - PISO EXISTENTE
01 - PISO VINÍLICO EM RÉGUAS
02 - PISO CERÂMICO
03 - PISO BASALTO POLIDO
04 - PINTURA EPOXI
05 - CHAPA EXPANDIDA

FORRO

00 - FORRO / LAJE EXISTENTE
01 - FORRO EM PLACAS DE FIBRA MINERAL 125x62,5cm
02 - FORRO EM GESSO ACARTONADO COM PINTURA PVA COR BRANCA
03 - LAJE COM PINTURA PVA
04 - FORRO EM GESSO ACARTONADO RESISTENTE A UMIDADE COM PINTURA PVA COR BRANCA

PAREDE

00 - REVESTIMENTO / PINTURA EXISTENTE
01 - PINTURA ACRÍLICA SEMI-BRILHO
02 - REVESTIMENTO CERÂMICO
03 - TEXTURA COM PINTURA ACRÍLICA
04 - PAINÉIS EM MADEIRA
05 - PLACAS ACM

RODAPÉ

00 - **RODAPÉ EXISTENTE**
01 - SEM RODAPÉ
02 - RODAPÉ CERÂMICO
03 - RODAPÉ DE BASALTO
04 - RODAPÉ DE POLIESTIRENO

LEGENDA DE SÍMBOLOS

EA ESQUADRIA DE ALUMÍNIO
EM ESQUADRIA DE MADEIRA
PCF PORTA CORTA FOGO

TIPOS DE PAREDES

PAREDE EXISTENTE
DW PAREDE EM GESSO ACARTONADO RESISTENTE A FOGO
DW PAREDE DE GESSO ACARTONADO
DW PAREDE DE GESSO ACARTONADO RESISTENTE A UMIDADE
DW PAREDE DE ALVENARIA - BLOCO FURADO
DW PAREDE DE ALVENARIA RESISTENTE A FOGO
DW DIVISÓRIA SANITÁRIA

LEGENDA DE CORES

EXISTENTE | A CONSTRUIR | A DEMOLIR

ATENÇÃO CONFERIR MEDIDAS NO LOCAL

NENHUMA CÓPIA DESTE DOCUMENTO SERÁ VÁLIDA PARA EXECUÇÃO SEM A ASSINATURA DO RESPONSÁVEL TÉCNICO

REVISÃO	OBSERVAÇÕES	DESENHO	DATA
C	REVISÃO 06	UMA ARQ.	10/02/2022
B	REVISÃO 05	UMA ARQ.	25/11/2021
A	EMISSÃO INICIAL	UMA ARQ.	13/10/2021

uma arquitetura
fone / fax (51) 3221.3083
homepage www.uma.arq.br
e-mail uma@uma.arq.br
avenida ipiranga , 41 conjunto 401
petrópolis . porto alegre . rs . brasil

UNIVERSIDADE FEDERAL DE CIÊNCIAS DA SAÚDE DE PORTO ALEGRE
RUA SETE DE SETEMBRO 1133 - CENTRO - PORTO ALEGRE

UFCSPA

conteúdo
PROJETO ARQUITETÔNICO
4º PAVIMENTO
PLANTA BAIXA - EXISTENTE, DEMOLIÇÃO E CONSTRUÇÃO


proprietário
UFCSPA

escala 1:75
data 10.02.2022
desenho UMA ARQ.
código uma 2020.140
prancha AR06

projeto
ARQ. FÁBIO ANDRÉ ZATTI - CAU A32538-4
ARQ. MATEUS FRANCISCO AMBROS DA SILVA- CAU A137112-6


PRANCHA A0 - 1000 x 594mm

ARCHICAD VERSÃO EDUCACIONAL

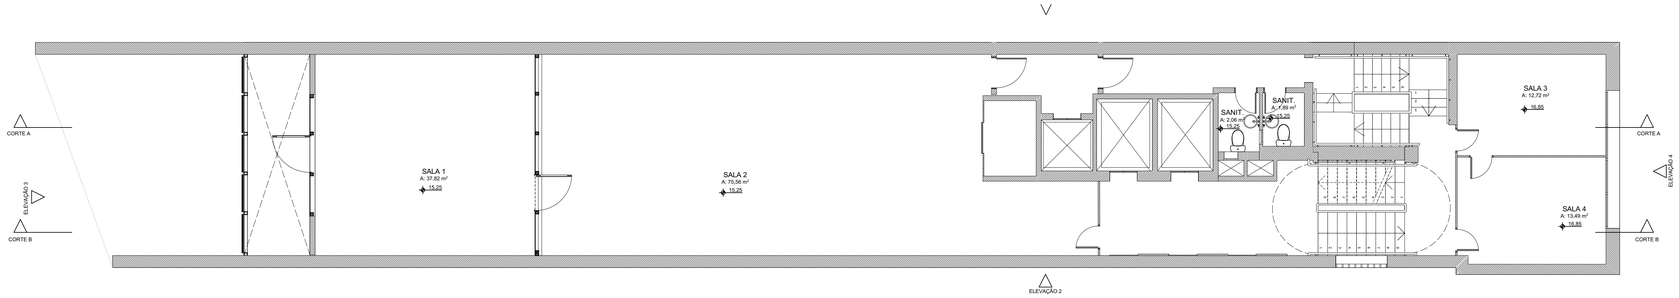


5. PLANTA EXISTENTE - 5º PAVIMENTO

ESCALA 1:75

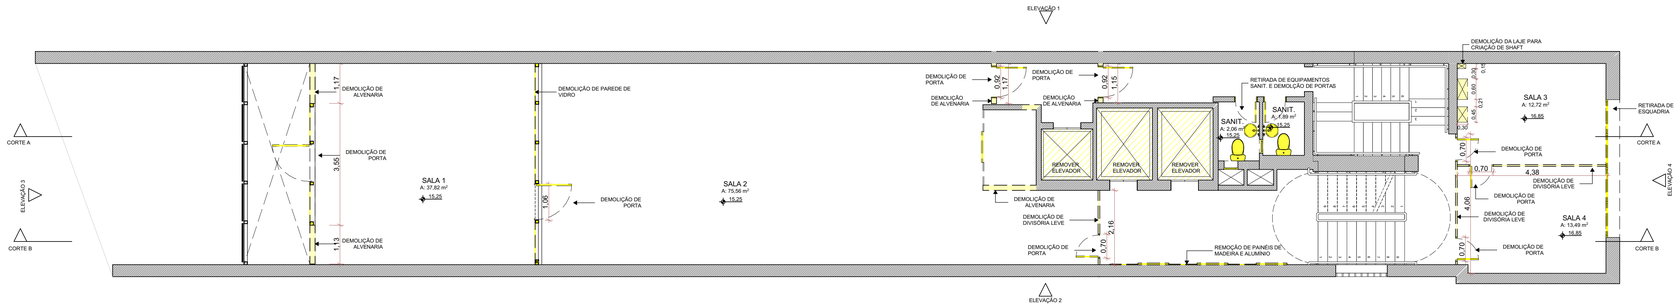

5. PLANTA DE DEMOLIÇÃO - 5º PAVIMENTO

ESCALA 1:75

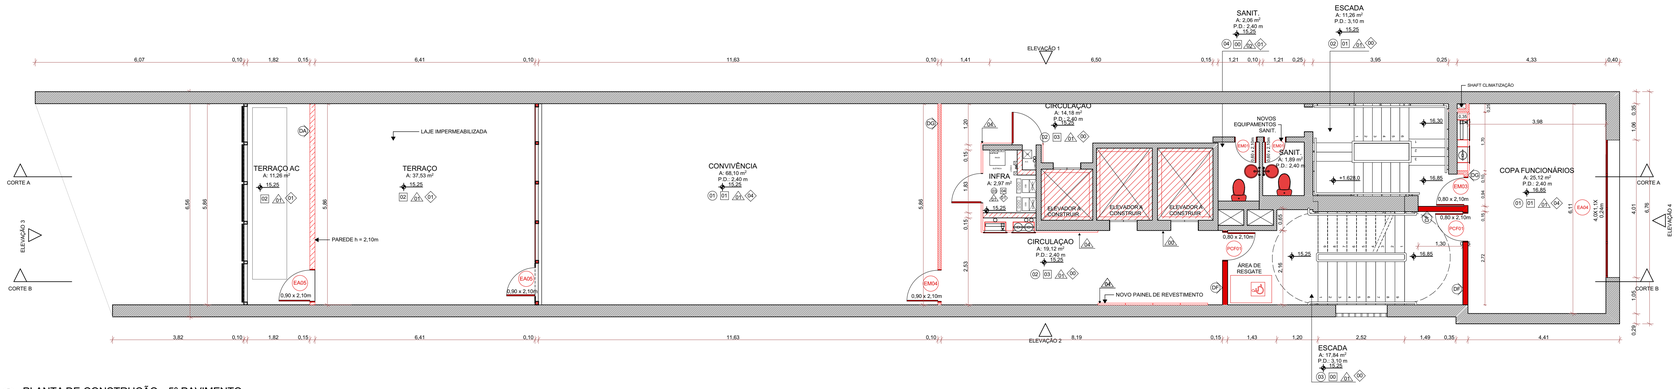

5. PLANTA DE CONSTRUÇÃO - 5º PAVIMENTO

ESCALA 1:75

LEGENDA ACABAMENTOS:

PISO

00 - PISO EXISTENTE
01 - PISO VINÍLICO EM RÉGUAS
02 - PISO CERÂMICO
03 - PISO BASALTO POLIDO
04 - PINTURA EPOXI
05 - CHAPA EXPANDIDA

FORRO

00 - FORRO / LAJE EXISTENTE
01 - FORRO EM PLACAS DE FIBRA MINERAL 125x62,5cm
02 - FORRO EM GESSO ACARTONADO COM PINTURA PVA COR BRANCA
03 - LAJE COM PINTURA PVA
04 - FORRO EM GESSO ACARTONADO RESISTENTE A UMIDADE COM PINTURA PVA COR BRANCA

PAREDE

00 - REVESTIMENTO / PINTURA EXISTENTE
01 - PINTURA ACRÍLICA SEMI-BRILHO
02 - REVESTIMENTO CERÂMICO
03 - TEXTURA COM PINTURA ACRÍLICA
04 - PAINÉIS EM MADEIRA
05 - PLACAS ACM

RODAPÉ

00 - RODAPÉ EXISTENTE
01 - SEM RODAPÉ
02 - RODAPÉ CERÂMICO
03 - RODAPÉ DE BASALTO
04 - RODAPÉ DE POLIESTIRENO

LEGENDA DE SÍMBOLOS

EA ESQUADRIA DE ALUMÍNIO
EM ESQUADRIA DE MADEIRA
PCF PORTA CORTA FOGO

TIPOS DE PAREDES

PAREDE EXISTENTE
PE PAREDE EM GESSO ACARTONADO RESISTENTE A FOGO
PG PAREDE DE GESSO ACARTONADO
PR PAREDE DE GESSO ACARTONADO RESISTENTE A UMIDADE
PV PAREDE DE ALVENARIA - BLOCO FURADO
PA PAREDE DE ALVENARIA RESISTENTE A FOGO
PB DIVISÓRIA SANITÁRIA

LEGENDA DE CORES

EXISTENTE | A CONSTRUIR | A DEMOLIR

ATENÇÃO CONFERIR MEDIDAS NO LOCAL

NENHUMA CÓPIA DESTE DOCUMENTO SERÁ VÁLIDA PARA EXECUÇÃO SEM A ASSINATURA DO RESPONSÁVEL TÉCNICO

REVISÃO	OBSERVAÇÕES	DESENHO	DATA
C	REVISÃO 06	UMA ARQ.	10/02/2022
B	REVISÃO 05	UMA ARQ.	25/11/2021
A	EMISSÃO INICIAL	UMA ARQ.	13/10/2021

uma arquitetura
fone / fax (51) 3221.3083
homepage www.uma.arq.br
e-mail uma@uma.arq.br
avenida iguaçu . 41 conjunto 401
petrópolis . porto alegre . rs . brasil

UNIVERSIDADE FEDERAL DE CIÊNCIAS DA SAÚDE DE PORTO ALEGRE
RUA SETE DE SETEMBRO 1133 - CENTRO - PORTO ALEGRE

UFCSPA

conteúdo
PROJETO ARQUITETÔNICO
5º PAVIMENTO
PLANTA BAIXA - EXISTENTE, DEMOLIÇÃO E CONSTRUÇÃO


proprietário
UFCSPA

projeto
ARQ. FÁBIO ANDRÉ ZATTI - CAU A32538-4
ARQ. MATEUS FRANCISCO AMBROS DA SILVA - CAU A137112-6

escala 1:75
data 10.02.2022
desenho UMA ARQ.
código uma 2020-140
prancha AR07


PRANCHA A0 - 1000 x 594mm

ARCHICAD VERSÃO EDUCACIONAL

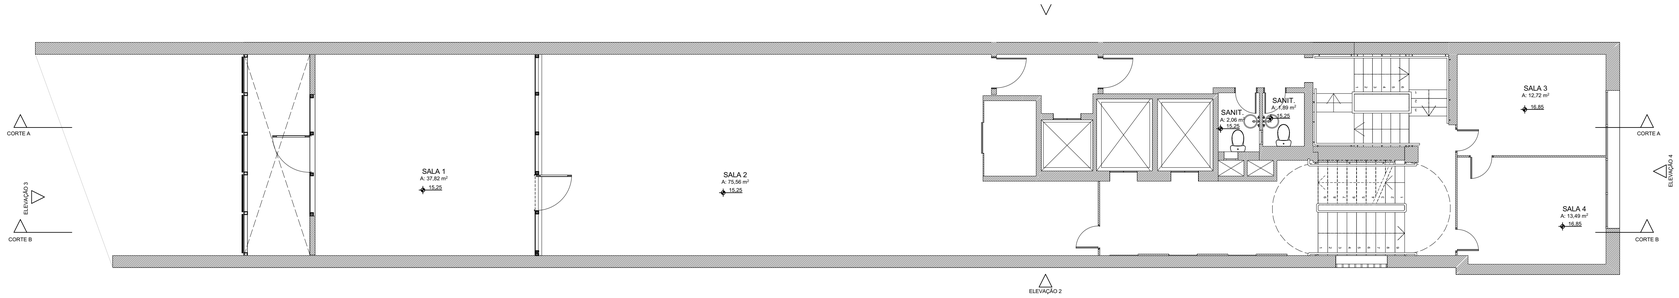


5. PLANTA EXISTENTE - 5º PAVIMENTO

ESCALA 1:75

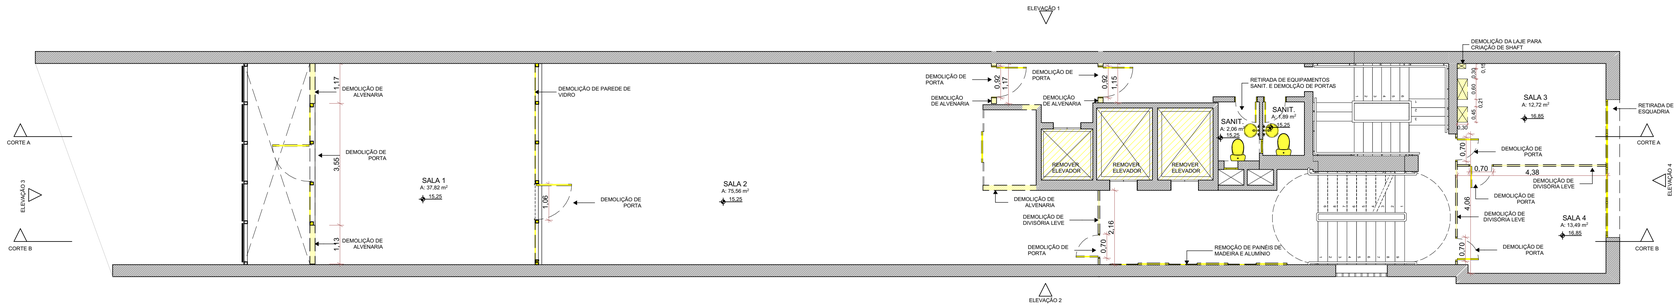

5. PLANTA DE DEMOLIÇÃO - 5º PAVIMENTO

ESCALA 1:75

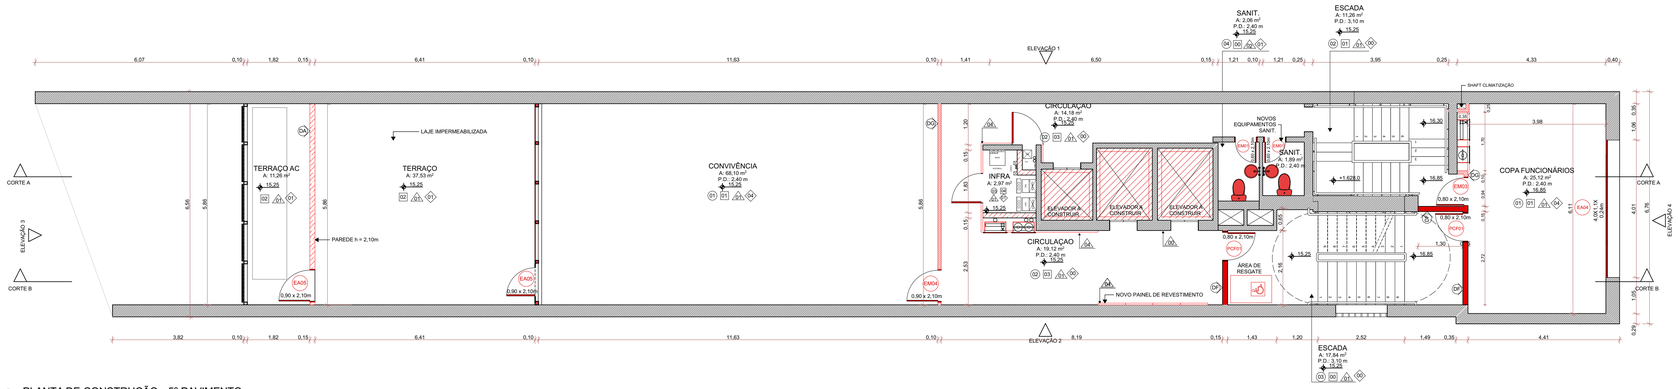

5. PLANTA DE CONSTRUÇÃO - 5º PAVIMENTO

ESCALA 1:75

LEGENDA ACABAMENTOS:

PISO

00 - PISO EXISTENTE
01 - PISO VINÍLICO EM RÉGUAS
02 - PISO CERÂMICO
03 - PISO BASALTO POLIDO
04 - PINTURA EPOXI
05 - CHAPA EXPANDIDA

FORRO

00 - FORRO / LAJE EXISTENTE
01 - FORRO EM PLACAS DE FIBRA MINERAL 125x62,5cm
02 - FORRO EM GESSO ACARTONADO COM PINTURA PVA COR BRANCA
03 - LAJE COM PINTURA PVA
04 - FORRO EM GESSO ACARTONADO RESISTENTE A UMIDADE COM PINTURA PVA COR BRANCA

PAREDE

00 - REVESTIMENTO / PINTURA EXISTENTE
01 - PINTURA ACRÍLICA SEMI-BRILHO
02 - REVESTIMENTO CERÂMICO
03 - TEXTURA COM PINTURA ACRÍLICA
04 - PAINÉIS EM MADEIRA
05 - PLACAS ACM

RODAPÉ

00 - RODAPÉ EXISTENTE
01 - SEM RODAPÉ
02 - RODAPÉ CERÂMICO
03 - RODAPÉ DE BASALTO
04 - RODAPÉ DE POLIESTIRENO

LEGENDA DE SÍMBOLOS

EA ESQUADRIA DE ALUMÍNIO
EM ESQUADRIA DE MADEIRA
PCF PORTA CORTA FOGO

TIPOS DE PAREDES

PAREDE EXISTENTE
PE PAREDE EM GESSO ACARTONADO RESISTENTE A FOGO
PG PAREDE DE GESSO ACARTONADO
PR PAREDE DE GESSO ACARTONADO RESISTENTE A UMIDADE
PV PAREDE DE ALVENARIA - BLOCO FURADO
PA PAREDE DE ALVENARIA RESISTENTE A FOGO
PB DIVISÓRIA SANITÁRIA

LEGENDA DE CORES

EXISTENTE | A CONSTRUIR | A DEMOLIR

ATENÇÃO CONFERIR MEDIDAS NO LOCAL

NENHUMA CÓPIA DESTE DOCUMENTO SERÁ VÁLIDA PARA EXECUÇÃO SEM A ASSINATURA DO RESPONSÁVEL TÉCNICO

REVISÃO	OBSERVAÇÕES	DESENHO	DATA
C	REVISÃO 06	UMA ARQ.	10/02/2022
B	REVISÃO 05	UMA ARQ.	25/11/2021
A	EMISSÃO INICIAL	UMA ARQ.	13/10/2021

uma arquitetura
fone / fax (51) 3221.3083
homepage www.uma.arq.br
e-mail uma@uma.arq.br
avenida iguaçu . 41 conjunto 401
petrópolis . porto alegre . rs . brasil

UNIVERSIDADE FEDERAL DE CIÊNCIAS DA SAÚDE DE PORTO ALEGRE
RUA SETE DE SETEMBRO 1133 - CENTRO - PORTO ALEGRE

UFCSPA

conteúdo
PROJETO ARQUITETÔNICO
5º PAVIMENTO
PLANTA BAIXA - EXISTENTE, DEMOLIÇÃO E CONSTRUÇÃO


proprietário
UFCSPA

projeto
ARQ. FÁBIO ANDRÉ ZATTI - CAU A32538-4
ARQ. MATEUS FRANCISCO AMBROS DA SILVA - CAU A137112-6

escala 1:75
data 10.02.2022
desenho UMA ARQ.
código uma 2020-140
prancha AR07


PRANCHA A0 - 1000 x 594mm

ARCHICAD VERSÃO EDUCACIONAL

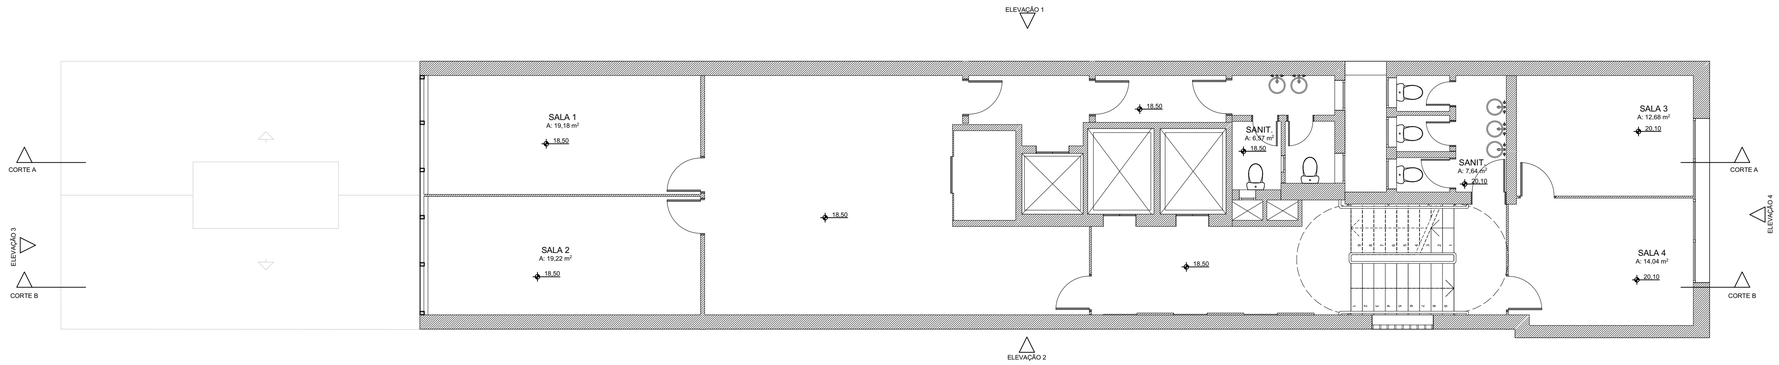


6. PLANTA EXISTENTE - 6º PAVIMENTO

ESCALA 1:75

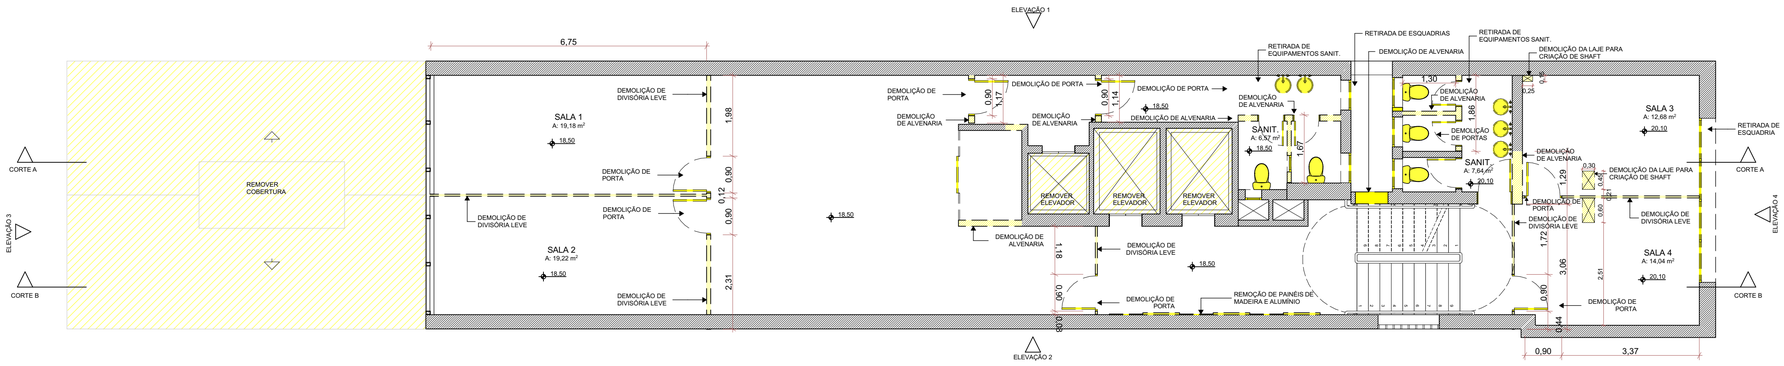

6. PLANTA DE DEMOLIÇÃO - 6º PAVIMENTO

ESCALA 1:75

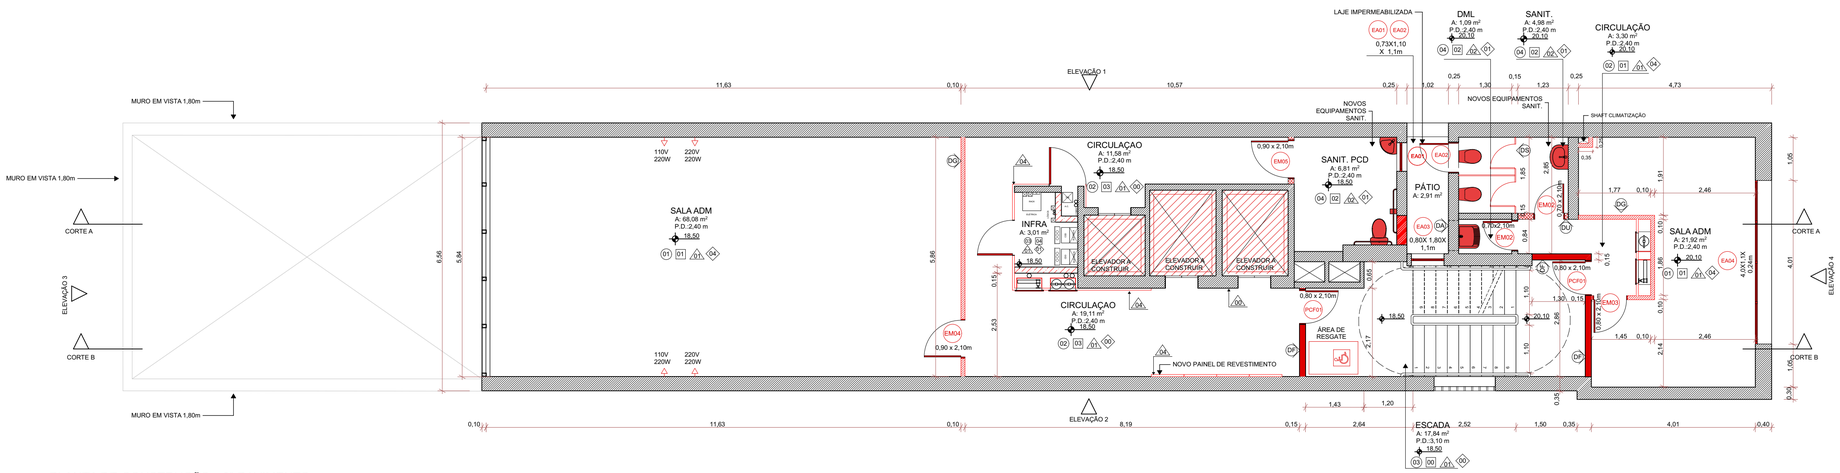

6. PLANTA DE CONSTRUÇÃO - 6º PAVIMENTO

ESCALA 1:75

LEGENDA ACABAMENTOS:

PISO

00 - PISO EXISTENTE
01 - PISO VINÍLICO EM RÉGUAS
02 - PISO CERÂMICO
03 - PISO BASALTO POLIDO
04 - PINTURA EPÓXI
05 - CHAPA EXPANDIDA

FORRO

00 - FORRO / LAJE EXISTENTE
01 - FORRO EM PLACAS DE FIBRA MINERAL 125x62,5cm
02 - FORRO EM GESSO ACARTONADO COM PINTURA PVA COR BRANCA
03 - LAJE COM PINTURA PVA
04 - FORRO EM GESSO ACARTONADO RESISTENTE A UMIDADE COM PINTURA PVA COR BRANCA

PAREDE

00 - REVESTIMENTO / PINTURA EXISTENTE
01 - PINTURA ACRÍLICA SEMI-BRILHO
02 - REVESTIMENTO CERÂMICO
03 - TEXTURA COM PINTURA ACRÍLICA
04 - PAINÉIS EM MADEIRA
05 - PLACAS ACM

RODAPÉ

00 - RODAPÉ EXISTENTE
01 - SEM RODAPÉ
02 - RODAPÉ CERÂMICO
03 - RODAPÉ DE BASALTO
04 - RODAPÉ DE POLIESTIRENO

LEGENDA DE SÍMBOLOS

- EA ESQUADRIA DE ALUMÍNIO
- EM ESQUADRIA DE MADEIRA
- PCF PORTA CORTA FOGO

TIPOS DE PAREDES

- PAREDE EXISTENTE
- DA PAREDE EM GESSO ACARTONADO RESISTENTE A FOGO
- DG PAREDE DE GESSO ACARTONADO
- DU PAREDE DE GESSO ACARTONADO RESISTENTE A UMIDADE
- DA PAREDE DE ALVENARIA - BLOCO FURADO
- DC PAREDE DE ALVENARIA RESISTENTE A FOGO
- DS DIVISÓRIA SANITÁRIA

LEGENDA DE CORES

EXISTENTE | A CONSTRUIR | A DEMOLIR

ATENÇÃO CONFERIR MEDIDAS NO LOCAL

NENHUMA CÓPIA DESTE DOCUMENTO SERÁ VÁLIDA PARA EXECUÇÃO SEM A ASSINATURA DO RESPONSÁVEL TÉCNICO

REVISÃO	OBSERVAÇÕES	DESENHO	DATA
C	REVISÃO 06	UMA ARQ.	10/02/2022
B	REVISÃO 05	UMA ARQ.	05/11/2021
A	EMISSÃO INICIAL	UMA ARQ.	13/10/2021

uma arquitetura
fone / fax (51) 3221.3083
homepage www.uma.arq.br
e-mail uma@uma.arq.br
avenida iguaçu , 41 conjunto 401
petrópolis , porto alegre , rs , brasil

UNIVERSIDADE FEDERAL DE CIÊNCIAS DA SAÚDE DE PORTO ALEGRE
RUA SETE DE SETEMBRO 1133 - CENTRO - PORTO ALEGRE

UFCSPA

conteúdo
PROJETO ARQUITETÔNICO
6º PAVIMENTO
PLANTA BAIXA - EXISTENTE, DEMOLIÇÃO E CONSTRUÇÃO


proprietário
UFSCPA

escala 1/75
data 10.02.2022
desenho UMA ARQ.
código uma 2020-140
prancha AR08

projeto
ARQ. FÁBIO ANDRÉ ZATTI - CAU A32538-4
ARQ. MATEUS FRANCISCO AMBROS DA SILVA - CAU A137112-6


PRANCHA A1 - 841 X 594mm

ARCHICAD VERSÃO EDUCACIONAL

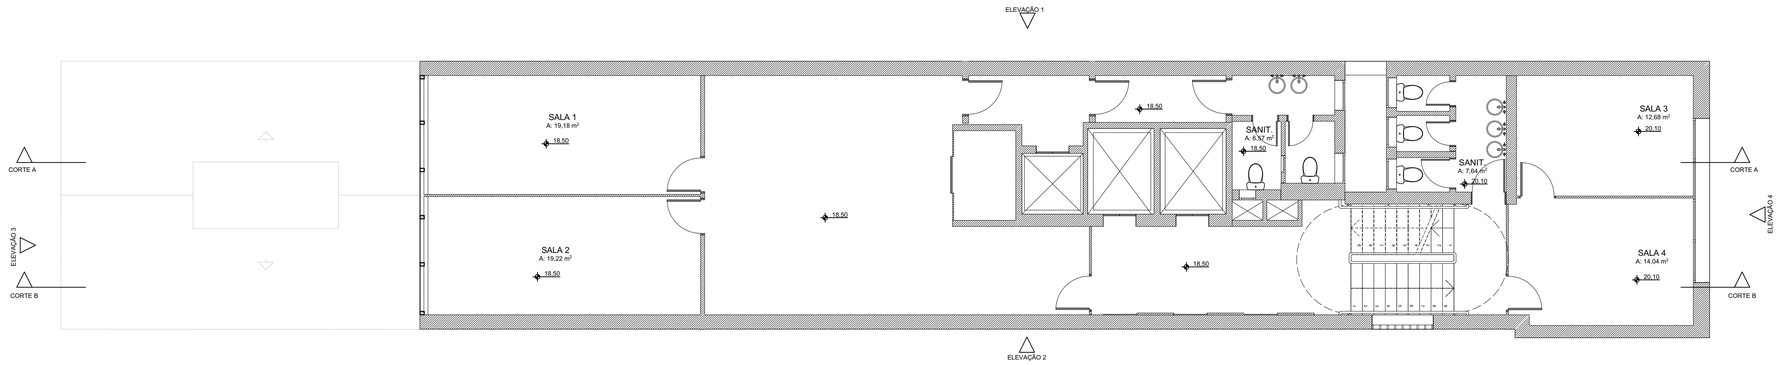


6. PLANTA EXISTENTE - 6º PAVIMENTO

ESCALA 1:75

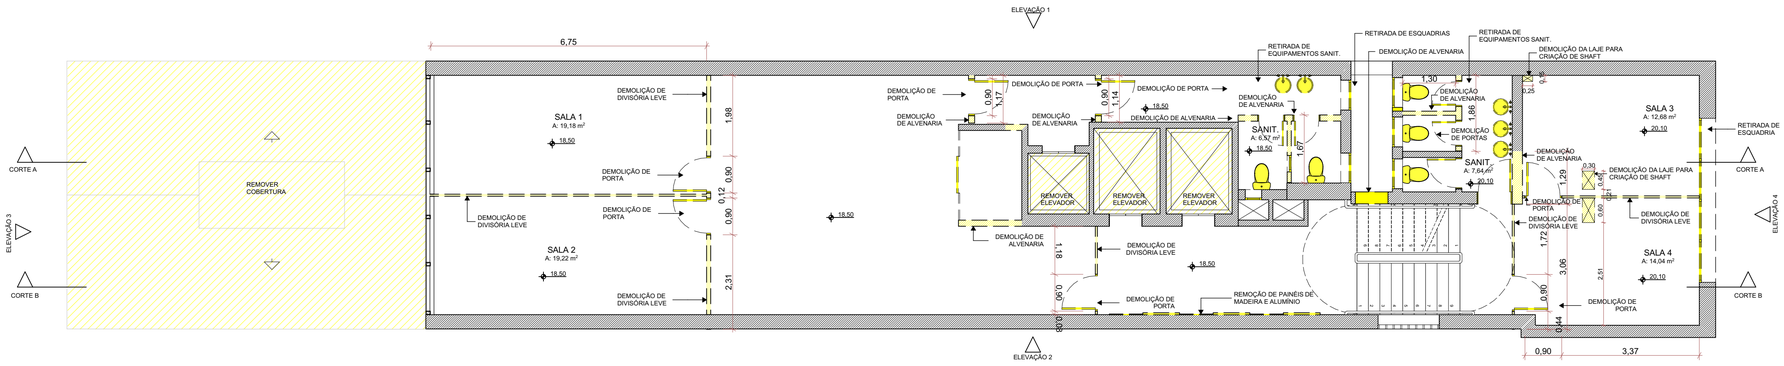

6. PLANTA DE DEMOLIÇÃO - 6º PAVIMENTO

ESCALA 1:75

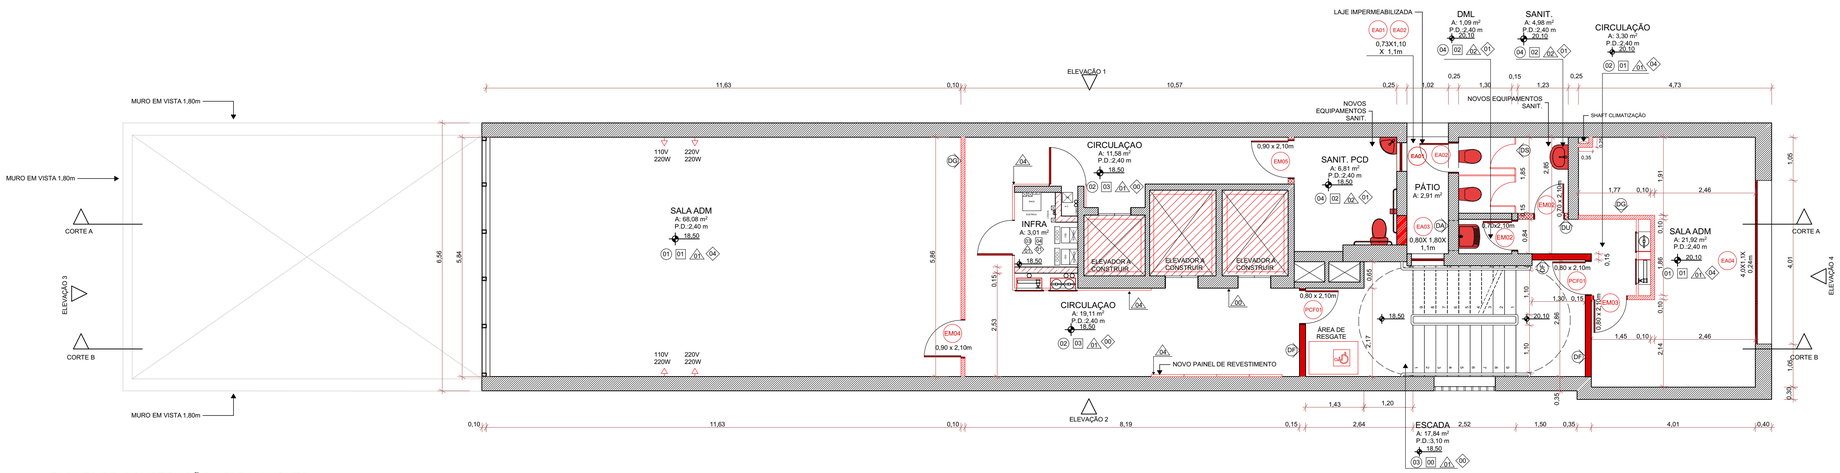

6. PLANTA DE CONSTRUÇÃO - 6º PAVIMENTO

ESCALA 1:75

LEGENDA ACABAMENTOS:

PISO

00 - PISO EXISTENTE
01 - PISO VINÍLICO EM RÉGUAS
02 - PISO CERÂMICO
03 - PISO BASALTO POLIDO
04 - PINTURA EPÓXI
05 - CHAPA EXPANDIDA

FORRO

00 - FORRO / LAJE EXISTENTE
01 - FORRO EM PLACAS DE FIBRA MINERAL 125x62,5cm
02 - FORRO EM GESSO ACARTONADO COM PINTURA PVA COR BRANCA
03 - LAJE COM PINTURA PVA
04 - FORRO EM GESSO ACARTONADO RESISTENTE A UMIDADE COM PINTURA PVA COR BRANCA

PAREDE

00 - REVESTIMENTO / PINTURA EXISTENTE
01 - PINTURA ACRÍLICA SEMI-BRILHO
02 - REVESTIMENTO CERÂMICO
03 - TEXTURA COM PINTURA ACRÍLICA
04 - PAINÉIS EM MADEIRA
05 - PLACAS ACM

RODAPÉ

00 - RODAPÉ EXISTENTE
01 - SEM RODAPÉ
02 - RODAPÉ CERÂMICO
03 - RODAPÉ DE BASALTO
04 - RODAPÉ DE POLIESTIRENO

LEGENDA DE SÍMBOLOS

- EA ESQUADRIA DE ALUMÍNIO
- EM ESQUADRIA DE MADEIRA
- PCF PORTA CORTA FOGO

TIPOS DE PAREDES

- PAREDE EXISTENTE
- DA PAREDE EM GESSO ACARTONADO RESISTENTE A FOGO
- DG PAREDE DE GESSO ACARTONADO
- DU PAREDE DE GESSO ACARTONADO RESISTENTE A UMIDADE
- DA PAREDE DE ALVENARIA - BLOCO FURADO
- DC PAREDE DE ALVENARIA RESISTENTE A FOGO
- DS DIVISÓRIA SANITÁRIA

LEGENDA DE CORES

EXISTENTE | A CONSTRUIR | A DEMOLIR

ATENÇÃO CONFERIR MEDIDAS NO LOCAL

NENHUMA CÓPIA DESTE DOCUMENTO SERÁ VÁLIDA PARA EXECUÇÃO SEM A ASSINATURA DO RESPONSÁVEL TÉCNICO

REVISÃO	OBSERVAÇÕES	DESENHO	DATA
C	REVISÃO 06	UMA ARQ.	10/02/2022
B	REVISÃO 05	UMA ARQ.	05/11/2021
A	EMISSÃO INICIAL	UMA ARQ.	13/10/2021

uma arquitetura
fone / fax (51) 3221.3083
homepage www.uma.arq.br
e-mail uma@uma.arq.br
avenida iguaçu , 41 conjunto 401
petrópolis , porto alegre , rs , brasil

UNIVERSIDADE FEDERAL DE CIÊNCIAS DA SAÚDE DE PORTO ALEGRE
RUA SETE DE SETEMBRO 1133 - CENTRO - PORTO ALEGRE

UFCSPA

conteúdo
PROJETO ARQUITETÔNICO
6º PAVIMENTO
PLANTA BAIXA - EXISTENTE, DEMOLIÇÃO E CONSTRUÇÃO


proprietário
UFSCPA

escala 1/75
data 10.02.2022
desenho UMA ARQ.
código uma 2020-140
prancha AR08

projeto
ARQ. FÁBIO ANDRÉ ZATTI - CAU A32538-4
ARQ. MATEUS FRANCISCO AMBROS DA SILVA - CAU A137112-6


PRANCHA A1 - 841 X 594mm

ARCHICAD VERSÃO EDUCACIONAL

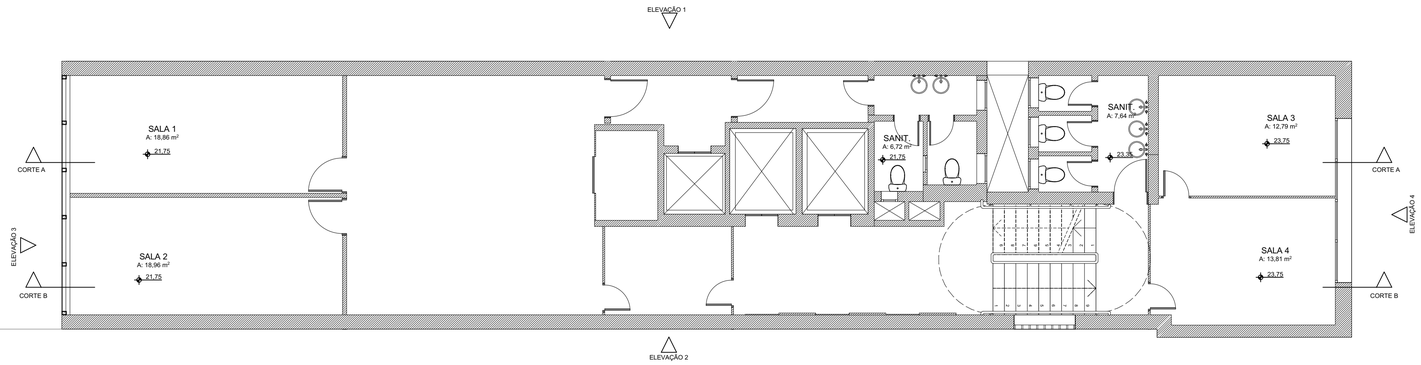


7. PLANTA EXISTENTE - 7º PAVIMENTO

ESCALA 1:75

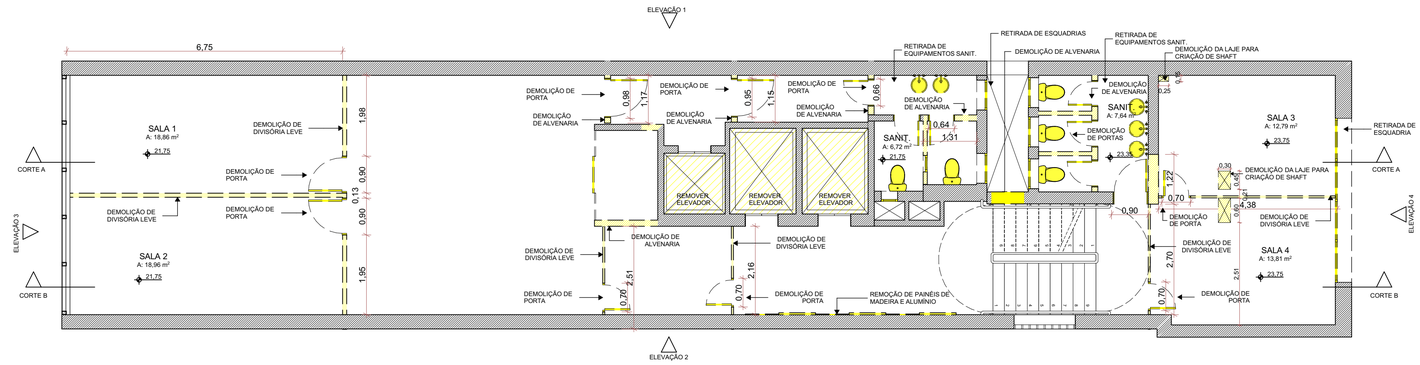

7. PLANTA DE DEMOLIÇÃO - 7º PAVIMENTO

ESCALA 1:75

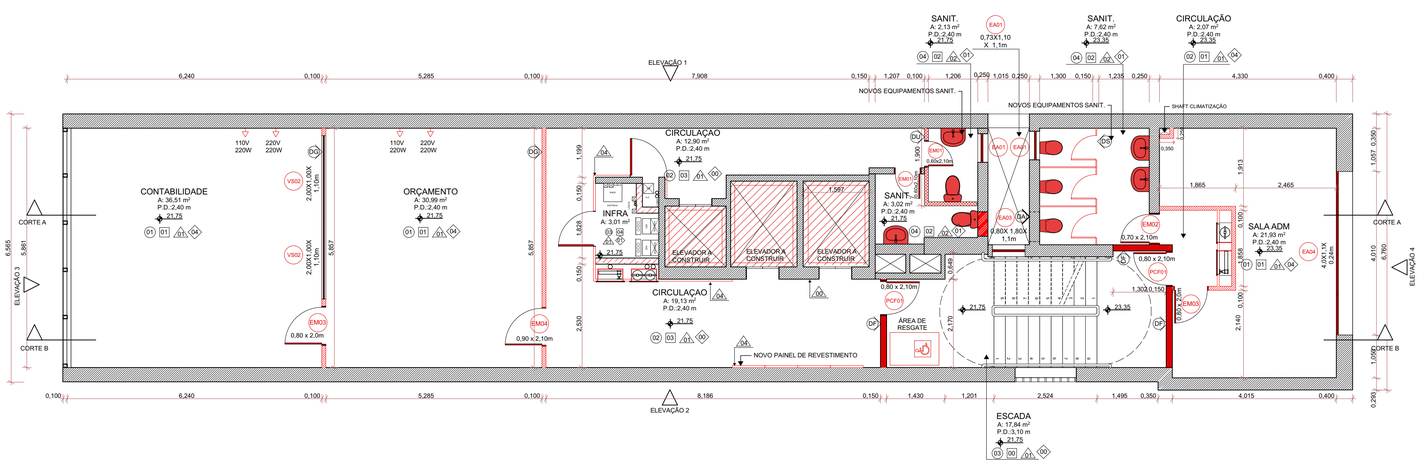

7. PLANTA DE CONSTRUÇÃO - 7º PAVIMENTO

ESCALA 1:75

LEGENDA ACABAMENTOS:

PISO

00 - PISO EXISTENTE
01 - PISO VINÍLICO EM RÉGUAS
02 - PISO CERÂMICO
03 - PISO BASALTO POLIDO
04 - PINTURA EPÓXI
05 - CHAPA EXPANDIDA

FORRO

00 - FORRO / LAJE EXISTENTE
01 - FORRO EM PLACAS DE FIBRA MINERAL 125x62,5cm
02 - FORRO EM GESSO ACARTONADO COM PINTURA PVA COR BRANCA
03 - LAJE COM PINTURA PVA
04 - FORRO EM GESSO ACARTONADO RESISTENTE A UMIDADE COM PINTURA PVA COR BRANCA

PAREDE

00 - REVESTIMENTO / PINTURA EXISTENTE
01 - PINTURA ACRÍLICA SEMI-BRILHO
02 - REVESTIMENTO CERÂMICO
03 - TEXTURA COM PINTURA ACRÍLICA
04 - PAINÉIS EM MADEIRA
05 - PLACAS ACM

RODAPÉ

00 - RODAPÉ EXISTENTE
01 - SEM RODAPÉ
02 - RODAPÉ CERÂMICO
03 - RODAPÉ DE BASALTO
04 - RODAPÉ DE POLIESTIRENO

LEGENDA DE SÍMBOLOS

EA ESQUADRIA DE ALUMÍNIO
EM ESQUADRIA DE MADEIRA
PCF PORTA CORTA FOGO

TIPOS DE PAREDES

PAREDE EXISTENTE
DP PAREDE EM GESSO ACARTONADO RESISTENTE A FOGO
DG PAREDE DE GESSO ACARTONADO
DGA PAREDE DE GESSO ACARTONADO RESISTENTE A UMIDADE
DA PAREDE DE ALVENARIA - BLOCO FURADO
DAF PAREDE DE ALVENARIA RESISTENTE A FOGO
DS DIVISÓRIA SANITÁRIA

LEGENDA DE CORES

EXISTENTE | A CONSTRUIR | A DEMOLIR

ATENÇÃO CONFERIR MEDIDAS NO LOCAL

NENHUMA CÓPIA DESTE DOCUMENTO SERÁ VÁLIDA PARA EXECUÇÃO SEM A ASSINATURA DO RESPONSÁVEL TÉCNICO

REVISÃO	OBSERVAÇÕES	DESENHO	DATA
C	REVISÃO 06	UMA ARQ.	10/02/2022
B	REVISÃO 05	UMA ARQ.	05/11/2021
A	EMISSÃO INICIAL	UMA ARQ.	13/10/2021

uma arquitetura
fone / fax (51) 3221.3083
homepage www.uma.arq.br
e-mail uma@uma.arq.br
avenida iguaçu , 41 conjunto 401
petrópolis . porto alegre . rs . brasil

UNIVERSIDADE FEDERAL DE CIÊNCIAS DA SAÚDE DE PORTO ALEGRE
RUA SETE DE SETEMBRO 1133 - CENTRO - PORTO ALEGRE

UFCSPA

conteúdo
PROJETO ARQUITETÔNICO
8º PAVIMENTO
PLANTA BAIXA - EXISTENTE, DEMOLIÇÃO E CONSTRUÇÃO


proprietário
UFSCPA

escala 1/75
data 10.02.2022
desenho UMA ARQ.
código uma 2020-140
prancha AR09

projeto
ARQ. FÁBIO ANDRÉ ZATTI - CAU A32538-4
ARQ. MATEUS FRANCISCO AMBROS DA SILVA - CAU A137112-6


PRANCHA A1 - 841 X 594mm

ARCHICAD VERSÃO EDUCACIONAL

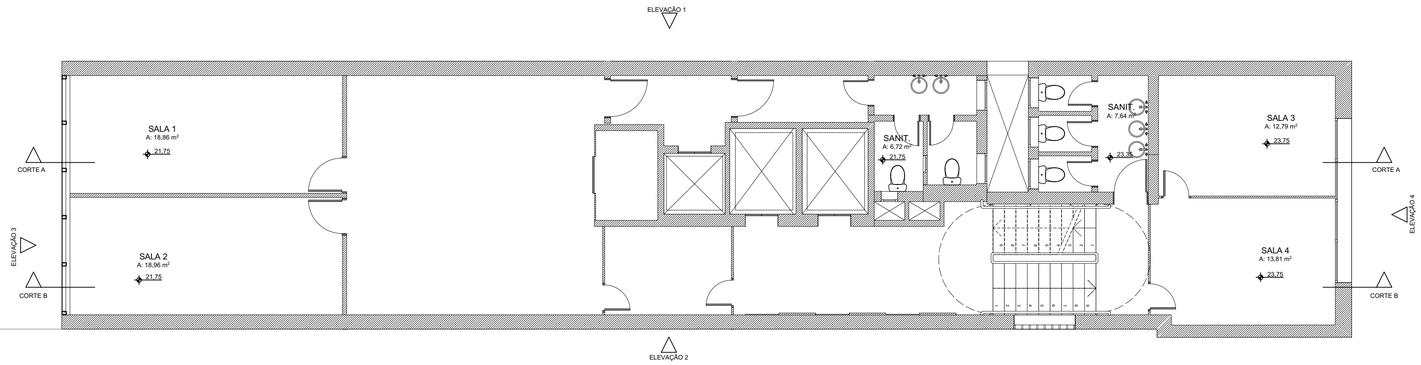


7. PLANTA EXISTENTE - 7º PAVIMENTO

ESCALA 1:75

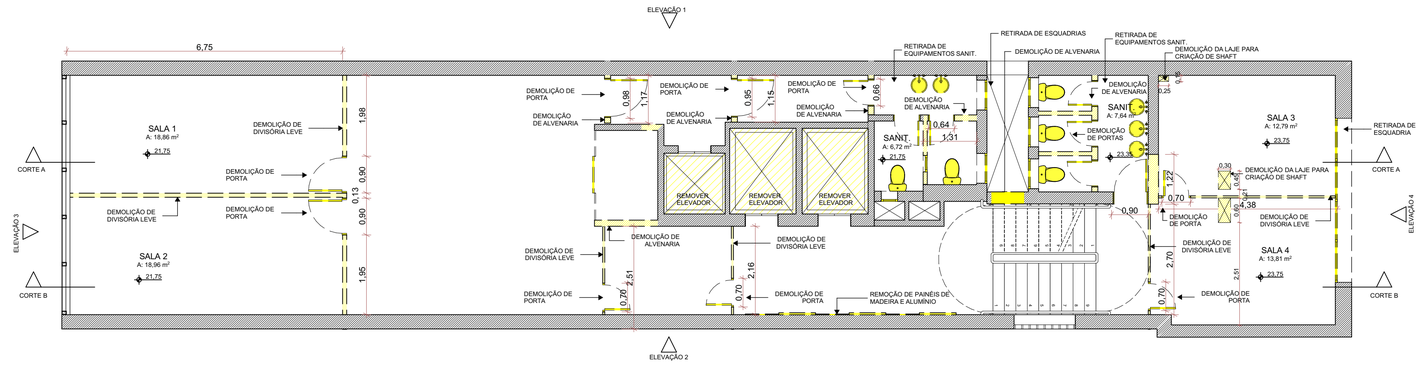

7. PLANTA DE DEMOLIÇÃO - 7º PAVIMENTO

ESCALA 1:75

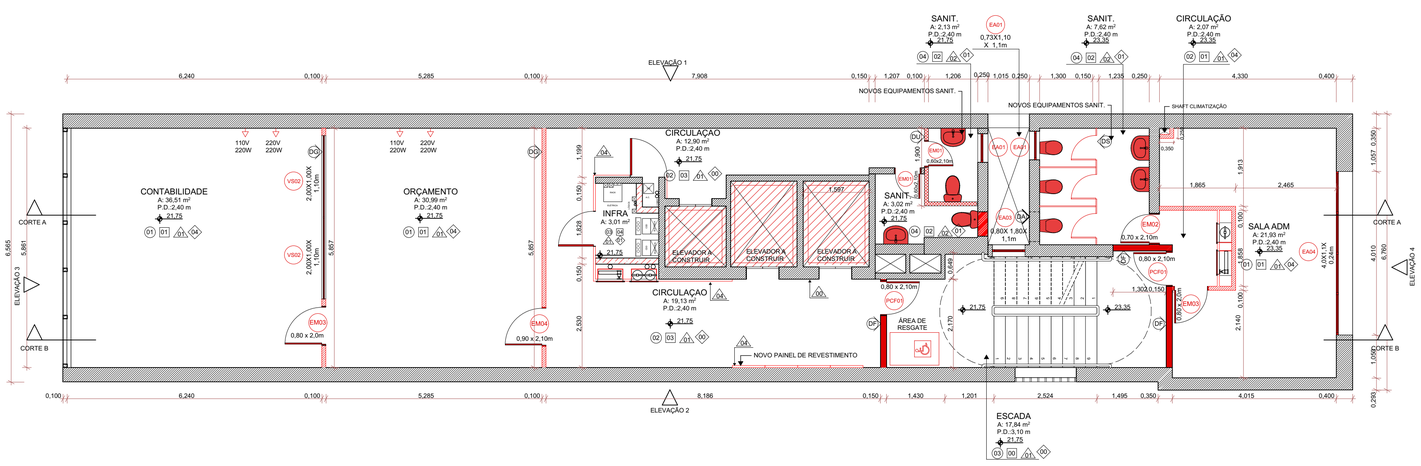

7. PLANTA DE CONSTRUÇÃO - 7º PAVIMENTO

ESCALA 1:75

LEGENDA ACABAMENTOS:

PISO

00 - PISO EXISTENTE
01 - PISO VINÍLICO EM RÉGUAS
02 - PISO CERÂMICO
03 - PISO BASALTO POLIDO
04 - PINTURA EPÓXI
05 - CHAPA EXPANDIDA

FORRO

00 - FORRO / LAJE EXISTENTE
01 - FORRO EM PLACAS DE FIBRA MINERAL 125x62,5cm
02 - FORRO EM GESSO ACARTONADO COM PINTURA PVA COR BRANCA
03 - LAJE COM PINTURA PVA
04 - FORRO EM GESSO ACARTONADO RESISTENTE A UMIDADE COM PINTURA PVA COR BRANCA

PAREDE

00 - REVESTIMENTO / PINTURA EXISTENTE
01 - PINTURA ACRÍLICA SEMI-BRILHO
02 - REVESTIMENTO CERÂMICO
03 - TEXTURA COM PINTURA ACRÍLICA
04 - PAINÉIS EM MADEIRA
05 - PLACAS ACM

RODAPÉ

00 - RODAPÉ EXISTENTE
01 - SEM RODAPÉ
02 - RODAPÉ CERÂMICO
03 - RODAPÉ DE BASALTO
04 - RODAPÉ DE POLIESTIRENO

LEGENDA DE SÍMBOLOS

EA ESQUADRIA DE ALUMÍNIO
EM ESQUADRIA DE MADEIRA
PCF PORTA CORTA FOGO

TIPOS DE PAREDES

PAREDE EXISTENTE
DP PAREDE EM GESSO ACARTONADO RESISTENTE A FOGO
DG PAREDE DE GESSO ACARTONADO
DGA PAREDE DE GESSO ACARTONADO RESISTENTE A UMIDADE
DA PAREDE DE ALVENARIA - BLOCO FURADO
DAF PAREDE DE ALVENARIA RESISTENTE A FOGO
DS DIVISÓRIA SANITÁRIA

LEGENDA DE CORES

EXISTENTE | A CONSTRUIR | A DEMOLIR

ATENÇÃO CONFERIR MEDIDAS NO LOCAL

NENHUMA CÓPIA DESTE DOCUMENTO SERÁ VÁLIDA PARA EXECUÇÃO SEM A ASSINATURA DO RESPONSÁVEL TÉCNICO

REVISÃO	OBSERVAÇÕES	DESENHO	DATA
C	REVISÃO 06	UMA ARQ.	10/02/2022
B	REVISÃO 05	UMA ARQ.	05/11/2021
A	EMISSÃO INICIAL	UMA ARQ.	13/10/2021

uma arquitetura
fone / fax (51) 3221.3083
homepage www.uma.arq.br
e-mail uma@uma.arq.br
avenida iguaçu , 41 conjunto 401
petrópolis . porto alegre . rs . brasil

UNIVERSIDADE FEDERAL DE CIÊNCIAS DA SAÚDE DE PORTO ALEGRE
RUA SETE DE SETEMBRO 1133 - CENTRO - PORTO ALEGRE

UFCSPA

conteúdo
PROJETO ARQUITETÔNICO
8º PAVIMENTO
PLANTA BAIXA - EXISTENTE, DEMOLIÇÃO E CONSTRUÇÃO


proprietário
UFSCPA

escala 1/75
data 10.02.2022
desenho UMA ARQ.
código uma 2020-140
prancha AR09

projeto
ARQ. FÁBIO ANDRÉ ZATTI - CAU A32538-4
ARQ. MATEUS FRANCISCO AMBROS DA SILVA - CAU A137112-6


PRANCHA A1 - 841 X 594mm

ARCHICAD VERSÃO EDUCACIONAL

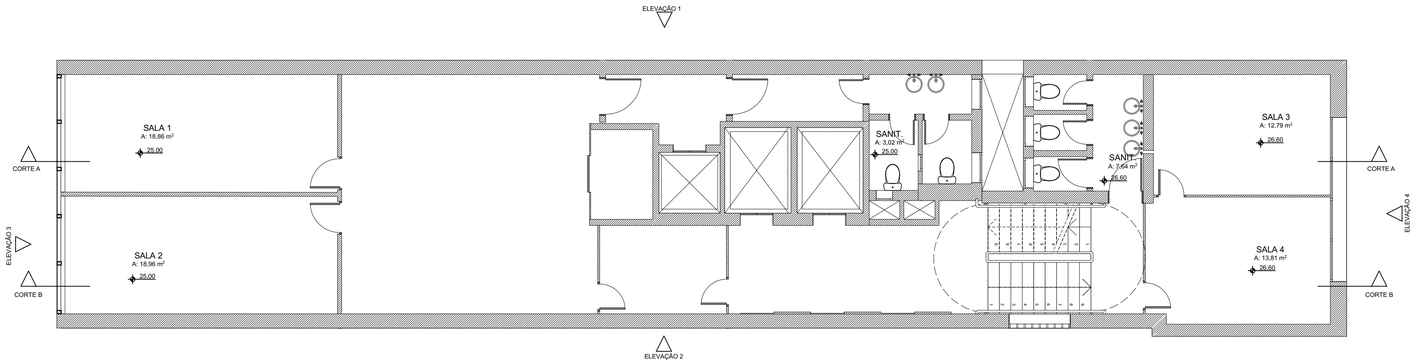


8. PLANTA EXISTENTE - 8º PAVIMENTO

ESCALA 1:75

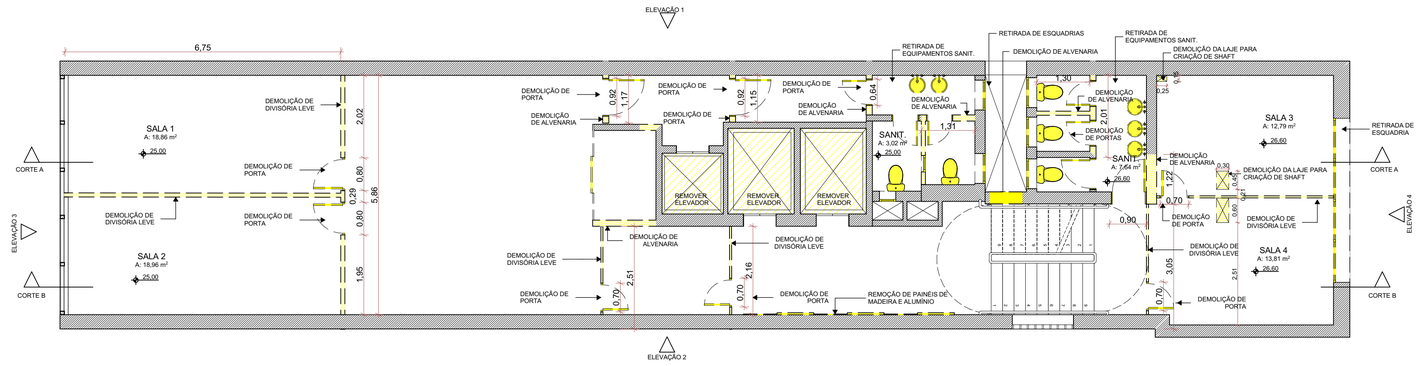

8. PLANTA DE DEMOLIÇÃO - 8º PAVIMENTO

ESCALA 1:75

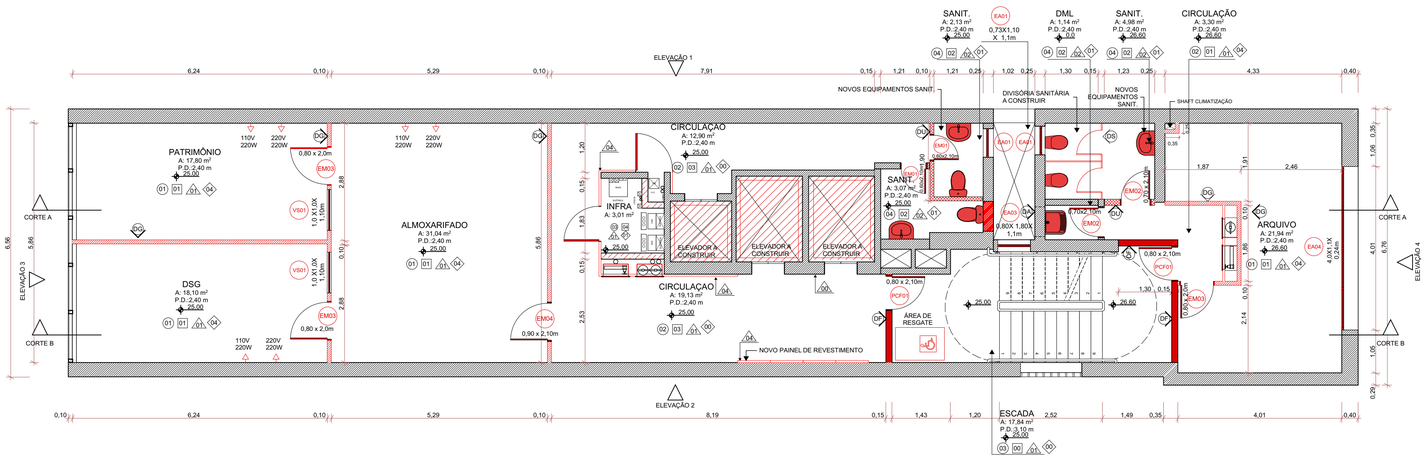

8. PLANTA DE CONSTRUÇÃO - 8º PAVIMENTO

ESCALA 1:75

LEGENDA ACABAMENTOS:

PISO

00 - PISO EXISTENTE
01 - PISO VINÍLICO EM RÉGUAS
02 - PISO CERÂMICO
03 - PISO BASALTO POLIDO
04 - PINTURA EPÓXI
05 - CHAPA EXPANDIDA

FORRO

00 - FORRO / LAJE EXISTENTE
01 - FORRO EM PLACAS DE FIBRA MINERAL 125x62,5cm
02 - FORRO EM GESSO ACARTONADO COM PINTURA PVA COR BRANCA
03 - LAJE COM PINTURA PVA
04 - FORRO EM GESSO ACARTONADO RESISTENTE A UMIDADE COM PINTURA PVA COR BRANCA

PAREDE

00 - REVESTIMENTO / PINTURA EXISTENTE
01 - PINTURA ACRÍLICA SEMI-BRILHO
02 - REVESTIMENTO CERÂMICO
03 - TEXTURA COM PINTURA ACRÍLICA
04 - PAINÉIS EM MADEIRA
05 - PLACAS ACM

RODAPÉ

00 - RODAPÉ EXISTENTE
01 - SEM RODAPÉ
02 - RODAPÉ CERÂMICO
03 - RODAPÉ DE BASALTO
04 - RODAPÉ DE POLIESTIRENO

LEGENDA DE SÍMBOLOS

EA ESQUADRIA DE ALUMÍNIO
EM ESQUADRIA DE MADEIRA
PCF PORTA CORTA FOGO

TIPOS DE PAREDES

PAREDE EXISTENTE
DW PAREDE EM GESSO ACARTONADO RESISTENTE A FOGO
DG PAREDE DE GESSO ACARTONADO
DU PAREDE DE GESSO ACARTONADO RESISTENTE A UMIDADE
DA PAREDE DE ALVENARIA - BLOCO FURADO
DX PAREDE DE ALVENARIA RESISTENTE A FOGO
DS DIVISÓRIA SANITÁRIA

LEGENDA DE CORES

EXISTENTE | A CONSTRUIR | A DEMOLIR

ATENÇÃO CONFERIR MEDIDAS NO LOCAL

NENHUMA CÓPIA DESTE DOCUMENTO SERÁ VÁLIDA PARA EXECUÇÃO SEM A ASSINATURA DO RESPONSÁVEL TÉCNICO

REVISÃO	OBSERVAÇÕES	DESENHO	DATA
C	REVISÃO 06	UMA ARQ.	10/02/2022
B	REVISÃO 05	UMA ARQ.	05/11/2021
A	EMISSÃO INICIAL	UMA ARQ.	13/10/2021

uma arquitetura
8º PAVIMENTO

fone / fax (51) 3221.3083
homepage www.uma.arq.br
e-mail uma@uma.arq.br

avenida iguaçu . 41 conjunto 401
petrópolis . porto alegre . rs . brasil

UNIVERSIDADE FEDERAL DE CIÊNCIAS DA SAÚDE DE PORTO ALEGRE
RUA SETE DE SETEMBRO 1133 - CENTRO - PORTO ALEGRE

UFCSPA

conteúdo
PROJETO ARQUITETÔNICO
8º PAVIMENTO
PLANTA BAIXA - EXISTENTE, DEMOLIÇÃO E CONSTRUÇÃO


proprietário
UFSCPA

projeto
ARQ. FÁBIO ANDRÉ ZATTI - CAU A32538-4
ARQ. MATEUS FRANCISCO AMBROS DA SILVA - CAU A137112-6

escala 1/75
data 10.02.2022
desenho UMA ARQ.
código uma 2020-140
prancha AR10


PRANCHA A1 - 841 X 594mm

ARCHICAD VERSÃO EDUCACIONAL

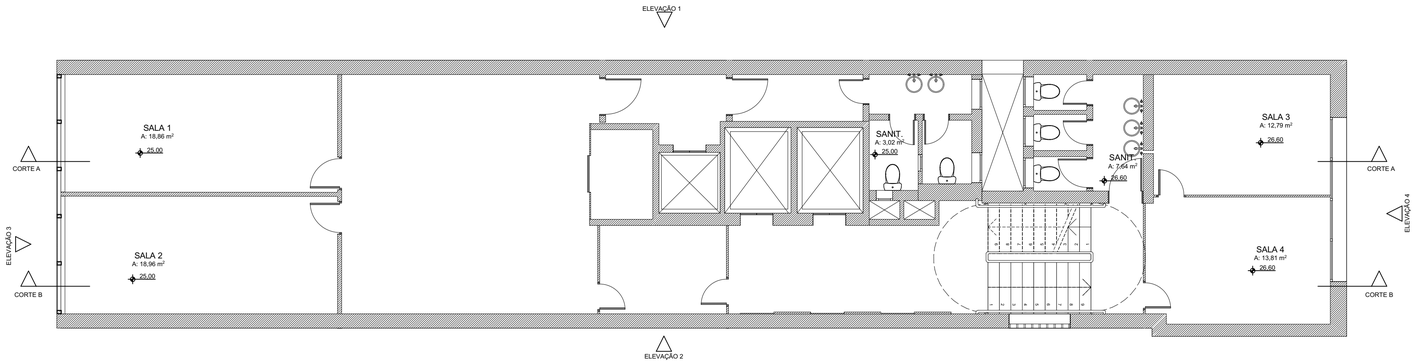


8. PLANTA EXISTENTE - 8º PAVIMENTO

ESCALA 1:75

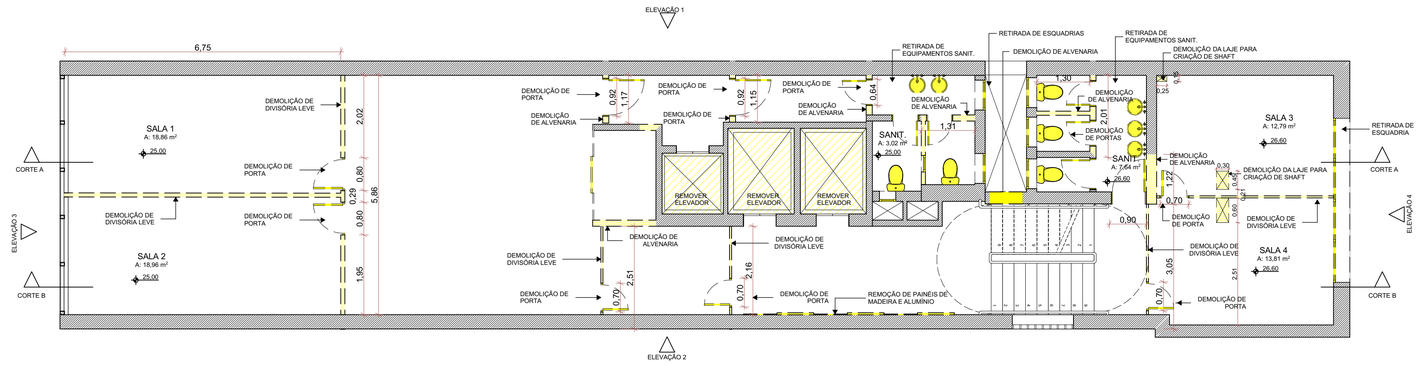

8. PLANTA DE DEMOLIÇÃO - 8º PAVIMENTO

ESCALA 1:75

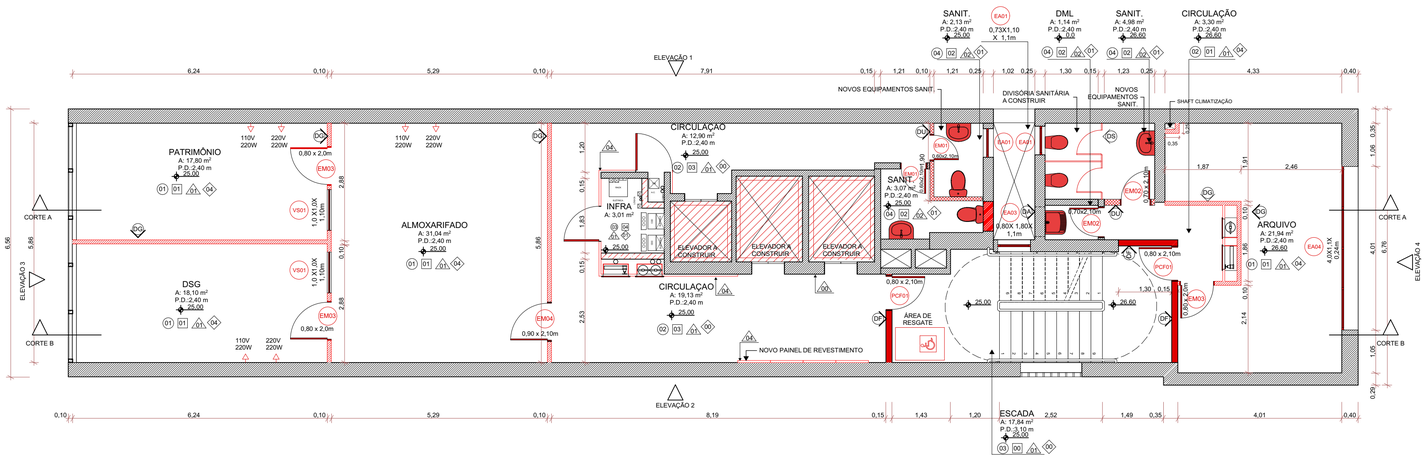

8. PLANTA DE CONSTRUÇÃO - 8º PAVIMENTO

ESCALA 1:75

LEGENDA ACABAMENTOS:

PISO

00 - PISO EXISTENTE
01 - PISO VINÍLICO EM RÉGUAS
02 - PISO CERÂMICO
03 - PISO BASALTO POLIDO
04 - PINTURA EPÓXI
05 - CHAPA EXPANDIDA

FORRO

00 - FORRO / LAJE EXISTENTE
01 - FORRO EM PLACAS DE FIBRA MINERAL 125x62,5cm
02 - FORRO EM GESSO ACARTONADO COM PINTURA PVA COR BRANCA
03 - LAJE COM PINTURA PVA
04 - FORRO EM GESSO ACARTONADO RESISTENTE A UMIDADE COM PINTURA PVA COR BRANCA

PAREDE

00 - REVESTIMENTO / PINTURA EXISTENTE
01 - PINTURA ACRÍLICA SEMI-BRILHO
02 - REVESTIMENTO CERÂMICO
03 - TEXTURA COM PINTURA ACRÍLICA
04 - PAINÉIS EM MADEIRA
05 - PLACAS ACM

RODAPÉ

00 - RODAPÉ EXISTENTE
01 - SEM RODAPÉ
02 - RODAPÉ CERÂMICO
03 - RODAPÉ DE BASALTO
04 - RODAPÉ DE POLIESTIRENO

LEGENDA DE SÍMBOLOS

EA ESQUADRIA DE ALUMÍNIO
EM ESQUADRIA DE MADEIRA
PCF PORTA CORTA FOGO

TIPOS DE PAREDES

PAREDE EXISTENTE
DW PAREDE EM GESSO ACARTONADO RESISTENTE A FOGO
DG PAREDE DE GESSO ACARTONADO
DU PAREDE DE GESSO ACARTONADO RESISTENTE A UMIDADE
DA PAREDE DE ALVENARIA - BLOCO FURADO
DX PAREDE DE ALVENARIA RESISTENTE A FOGO
DS DIVISÓRIA SANITÁRIA

LEGENDA DE CORES

EXISTENTE | A CONSTRUIR | A DEMOLIR

ATENÇÃO CONFERIR MEDIDAS NO LOCAL

NENHUMA CÓPIA DESTE DOCUMENTO SERÁ VÁLIDA PARA EXECUÇÃO SEM A ASSINATURA DO RESPONSÁVEL TÉCNICO

REVISÃO	OBSERVAÇÕES	DESENHO	DATA
C	REVISÃO 06	UMA ARQ.	10/02/2022
B	REVISÃO 05	UMA ARQ.	05/11/2021
A	EMISSÃO INICIAL	UMA ARQ.	13/10/2021

uma arquitetura
8º PAVIMENTO

fone / fax (51) 3221.3083
homepage www.uma.arq.br
e-mail uma@uma.arq.br

avenida iguaçu . 41 conjunto 401
petrópolis . porto alegre . rs . brasil

UNIVERSIDADE FEDERAL DE CIÊNCIAS DA SAÚDE DE PORTO ALEGRE
RUA SETE DE SETEMBRO 1133 - CENTRO - PORTO ALEGRE

UFCSPA

conteúdo
PROJETO ARQUITETÔNICO
8º PAVIMENTO
PLANTA BAIXA - EXISTENTE, DEMOLIÇÃO E CONSTRUÇÃO


proprietário
UFSCPA

projeto
ARQ. FÁBIO ANDRÉ ZATTI - CAU A32538-4
ARQ. MATEUS FRANCISCO AMBROS DA SILVA - CAU A137112-6

escala 1/75
data 10.02.2022
desenho UMA ARQ.
código uma 2020-140
prancha AR10


PRANCHA A1 - 841 X 594mm

ARCHICAD VERSÃO EDUCACIONAL

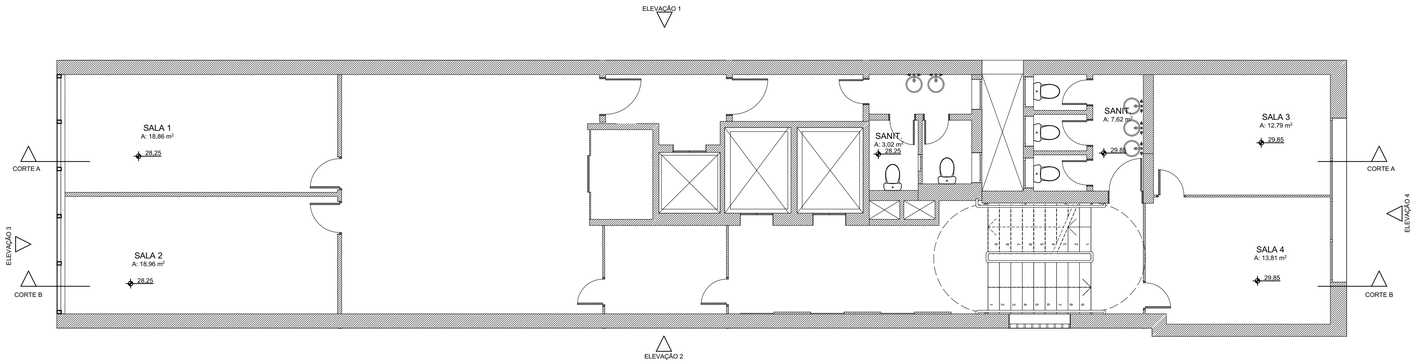


9. PLANTA EXISTENTE - 9º PAVIMENTO

ESCALA 1:75

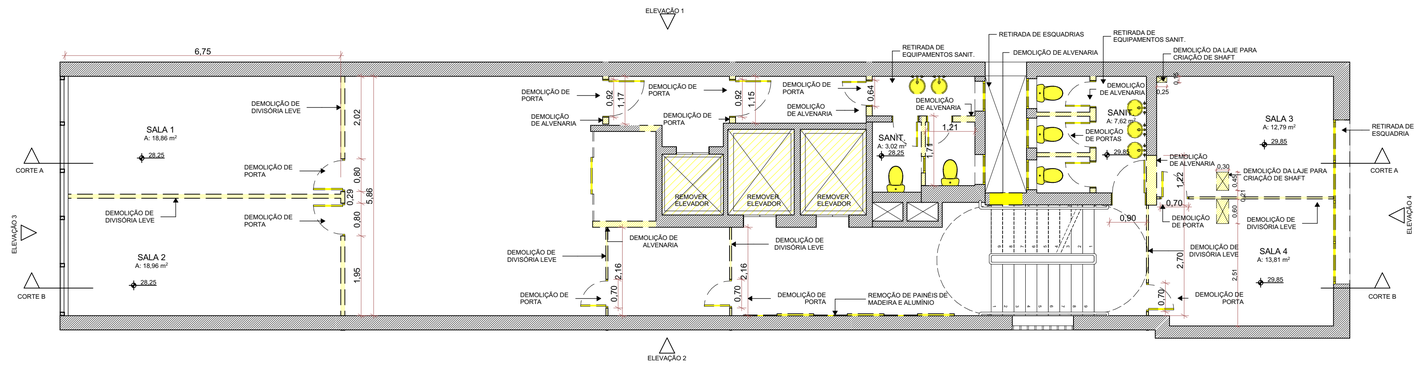

9. PLANTA DE DEMOLIÇÃO - 9º PAVIMENTO

ESCALA 1:75

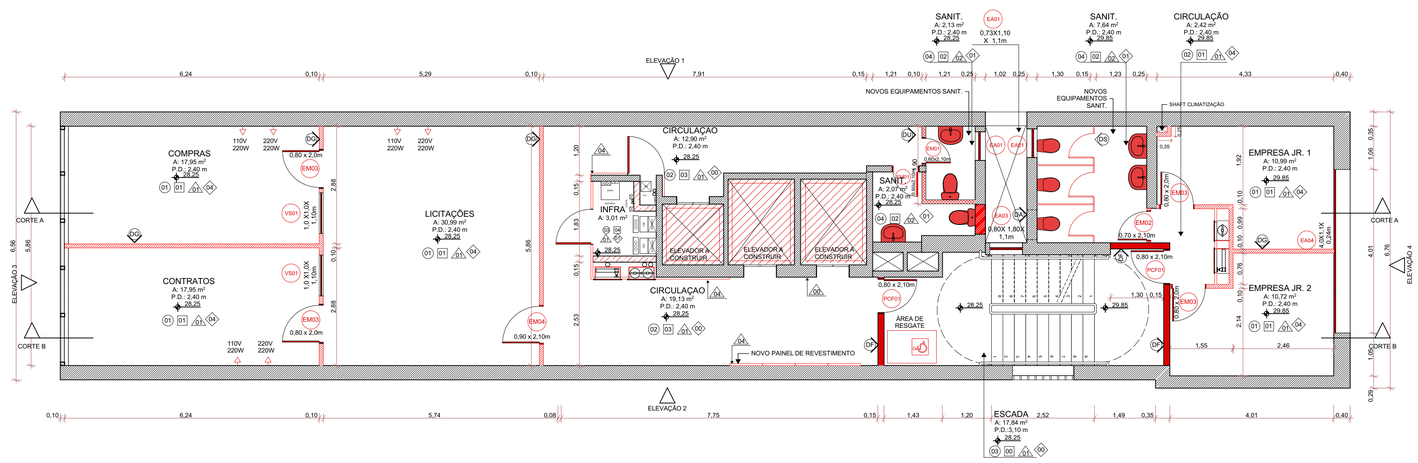

9. PLANTA DE CONSTRUÇÃO - 9º PAVIMENTO

ESCALA 1:75

LEGENDA ACABAMENTOS:

PISO

00 - PISO EXISTENTE
01 - PISO VINÍLICO EM RÉGUAS
02 - PISO CERÂMICO
03 - PISO BASALTO POLIDO
04 - PINTURA EPÓXI
05 - CHAPA EXPANDIDA

FORRO

00 - FORRO / LAJE EXISTENTE
01 - FORRO EM PLACAS DE FIBRA MINERAL 125x62,5cm
02 - FORRO EM GESSO ACARTONADO COM PINTURA PVA COR BRANCA
03 - LAJE COM PINTURA PVA
04 - FORRO EM GESSO ACARTONADO RESISTENTE A UMIDADE COM PINTURA PVA COR BRANCA

PAREDE

00 - REVESTIMENTO / PINTURA EXISTENTE
01 - PINTURA ACRÍLICA SEMI-BRILHO
02 - REVESTIMENTO CERÂMICO
03 - TEXTURA COM PINTURA ACRÍLICA
04 - PAINÉIS EM MADEIRA
05 - PLACAS ACM

RODAPÉ

00 - RODAPÉ EXISTENTE
01 - SEM RODAPÉ
02 - RODAPÉ CERÂMICO
03 - RODAPÉ DE BASALTO
04 - RODAPÉ DE POLIESTIRENO

LEGENDA DE SÍMBOLOS

EA ESQUADRIA DE ALUMÍNIO
EM ESQUADRIA DE MADEIRA
PCF PORTA CORTA FOGO

TIPOS DE PAREDES

PAREDE EXISTENTE
DP PAREDE EM GESSO ACARTONADO RESISTENTE A FOGO
DG PAREDE DE GESSO ACARTONADO
DU PAREDE DE GESSO ACARTONADO RESISTENTE A UMIDADE
DA PAREDE DE ALVENARIA - BLOCO FURADO
DR PAREDE DE ALVENARIA RESISTENTE A FOGO
DS DIVISÓRIA SANITÁRIA

LEGENDA DE CORES

EXISTENTE | A CONSTRUIR | A DEMOLIR

ATENÇÃO CONFERIR MEDIDAS NO LOCAL

NENHUMA CÓPIA DESTE DOCUMENTO SERÁ VÁLIDA PARA EXECUÇÃO SEM A ASSINATURA DO RESPONSÁVEL TÉCNICO

REVISÃO	OBSERVAÇÕES	DESENHO	DATA
C	REVISÃO 06	UMA ARQ.	10/02/2022
B	REVISÃO 05	UMA ARQ.	05/11/2021
A	EMISSÃO INICIAL	UMA ARQ.	13/10/2021

uma arquitetura
fone / fax (51) 3221.3083
homepage www.uma.arq.br
e-mail uma@uma.arq.br
avenida iguaçu . 41 conjunto 401
petrópolis . porto alegre . rs . brasil

UNIVERSIDADE FEDERAL DE CIÊNCIAS DA SAÚDE DE PORTO ALEGRE
RUA SETE DE SETEMBRO 1133 - CENTRO - PORTO ALEGRE

UFCSPA

conteúdo
PROJETO ARQUITETÔNICO
9º PAVIMENTO
PLANTA BAIXA - EXISTENTE, DEMOLIÇÃO E CONSTRUÇÃO


proprietário
UFSCPA

escala 1/75
data 10.02.2022
desenho UMA ARQ.
código uma 2020-140
prancha AR11

projeto
ARQ. FÁBIO ANDRÉ ZATTI - CAU A32538-4
ARQ. MATEUS FRANCISCO AMBROS DA SILVA - CAU A137712-6


PRANCHA A1 - 841 X 594mm

ARCHICAD VERSÃO EDUCACIONAL

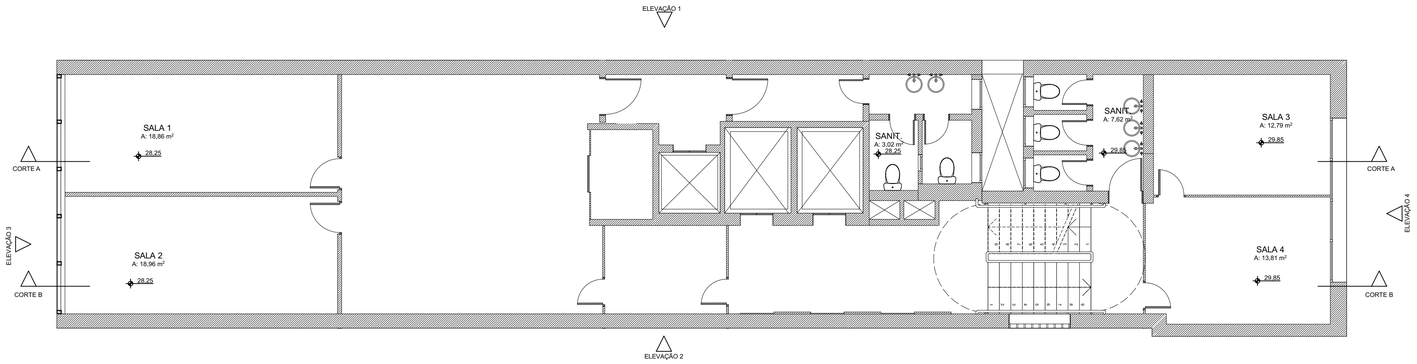


9. PLANTA EXISTENTE - 9º PAVIMENTO

ESCALA 1:75

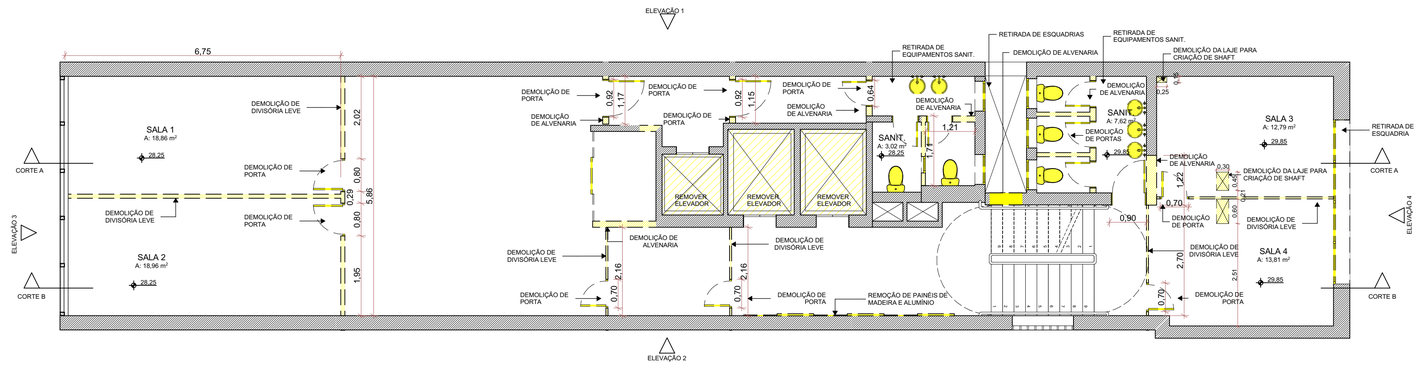

9. PLANTA DE DEMOLIÇÃO - 9º PAVIMENTO

ESCALA 1:75

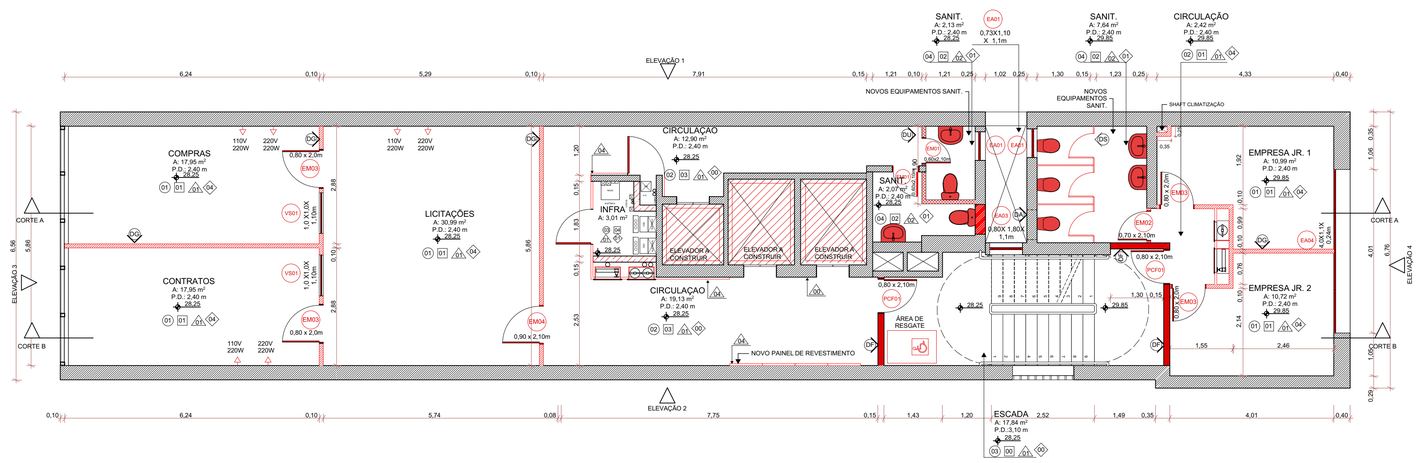

9. PLANTA DE CONSTRUÇÃO - 9º PAVIMENTO

ESCALA 1:75

LEGENDA ACABAMENTOS:

PISO

00 - PISO EXISTENTE
01 - PISO VINÍLICO EM RÉGUAS
02 - PISO CERÂMICO
03 - PISO BASALTO POLIDO
04 - PINTURA EPÓXI
05 - CHAPA EXPANDIDA

FORRO

00 - FORRO / LAJE EXISTENTE
01 - FORRO EM PLACAS DE FIBRA MINERAL 125x62,5cm
02 - FORRO EM GESSO ACARTONADO COM PINTURA PVA COR BRANCA
03 - LAJE COM PINTURA PVA
04 - FORRO EM GESSO ACARTONADO RESISTENTE A UMIDADE COM PINTURA PVA COR BRANCA

PAREDE

00 - REVESTIMENTO / PINTURA EXISTENTE
01 - PINTURA ACRÍLICA SEMI-BRILHO
02 - REVESTIMENTO CERÂMICO
03 - TEXTURA COM PINTURA ACRÍLICA
04 - PAINÉIS EM MADEIRA
05 - PLACAS ACM

RODAPÉ

00 - RODAPÉ EXISTENTE
01 - SEM RODAPÉ
02 - RODAPÉ CERÂMICO
03 - RODAPÉ DE BASALTO
04 - RODAPÉ DE POLIESTIRENO

LEGENDA DE SÍMBOLOS

EA ESQUADRIA DE ALUMÍNIO
EM ESQUADRIA DE MADEIRA
PCF PORTA CORTA FOGO

TIPOS DE PAREDES

PAREDE EXISTENTE
DP PAREDE EM GESSO ACARTONADO RESISTENTE A FOGO
DG PAREDE DE GESSO ACARTONADO
DU PAREDE DE GESSO ACARTONADO RESISTENTE A UMIDADE
DA PAREDE DE ALVENARIA - BLOCO FURADO
DR PAREDE DE ALVENARIA RESISTENTE A FOGO
DS DIVISÓRIA SANITÁRIA

LEGENDA DE CORES

EXISTENTE | A CONSTRUIR | A DEMOLIR

ATENÇÃO CONFERIR MEDIDAS NO LOCAL

NENHUMA CÓPIA DESTE DOCUMENTO SERÁ VÁLIDA PARA EXECUÇÃO SEM A ASSINATURA DO RESPONSÁVEL TÉCNICO

REVISÃO	OBSERVAÇÕES	DESENHO	DATA
C	REVISÃO 06	UMA ARQ.	10/02/2022
B	REVISÃO 05	UMA ARQ.	05/11/2021
A	EMISSÃO INICIAL	UMA ARQ.	13/10/2021

uma arquitetura
fone / fax (51) 3221.3083
homepage www.uma.arq.br
e-mail uma@uma.arq.br
avenida iguaçu . 41 conjunto 401
petrópolis . porto alegre . rs . brasil

UNIVERSIDADE FEDERAL DE CIÊNCIAS DA SAÚDE DE PORTO ALEGRE
RUA SETE DE SETEMBRO 1133 - CENTRO - PORTO ALEGRE

UFCSPA

conteúdo
PROJETO ARQUITETÔNICO
9º PAVIMENTO
PLANTA BAIXA - EXISTENTE, DEMOLIÇÃO E CONSTRUÇÃO


proprietário
UFSCPA

escala 1/75
data 10.02.2022
desenho UMA ARQ.
código uma 2020-140
prancha AR11

projeto
ARQ. FÁBIO ANDRÉ ZATTI - CAU A32538-4
ARQ. MATEUS FRANCISCO AMBROS DA SILVA - CAU A137712-6


PRANCHA A1 - 841 X 594mm

ARCHICAD VERSÃO EDUCACIONAL

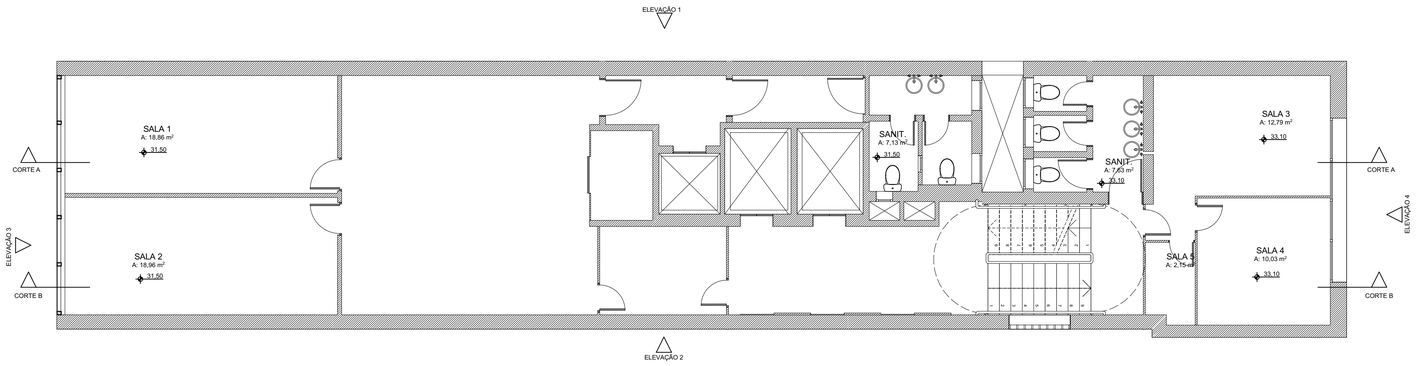


10. PLANTA EXISTENTE - 10º PAVIMENTO

ESCALA 1:75

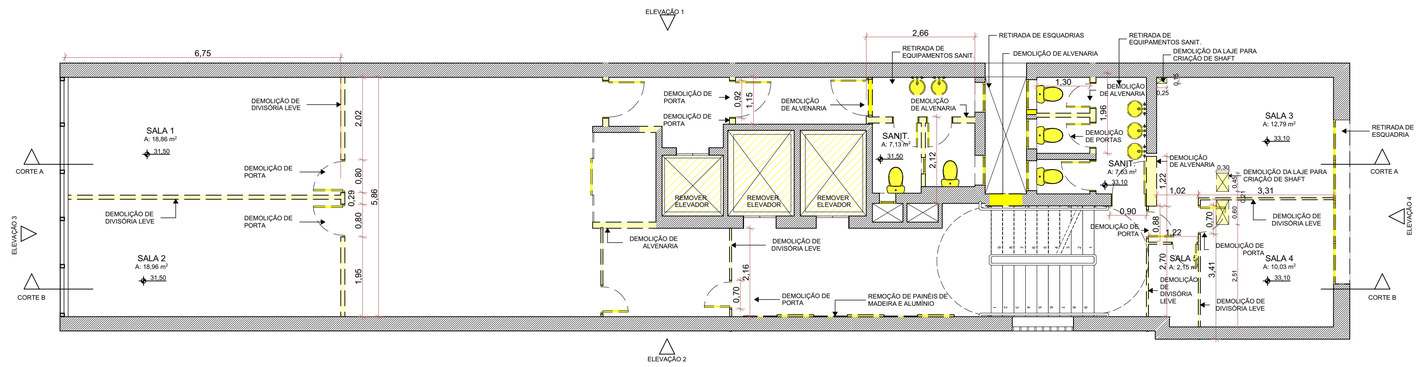

10. PLANTA DE DEMOLIÇÃO - 10º PAVIMENTO

ESCALA 1:75

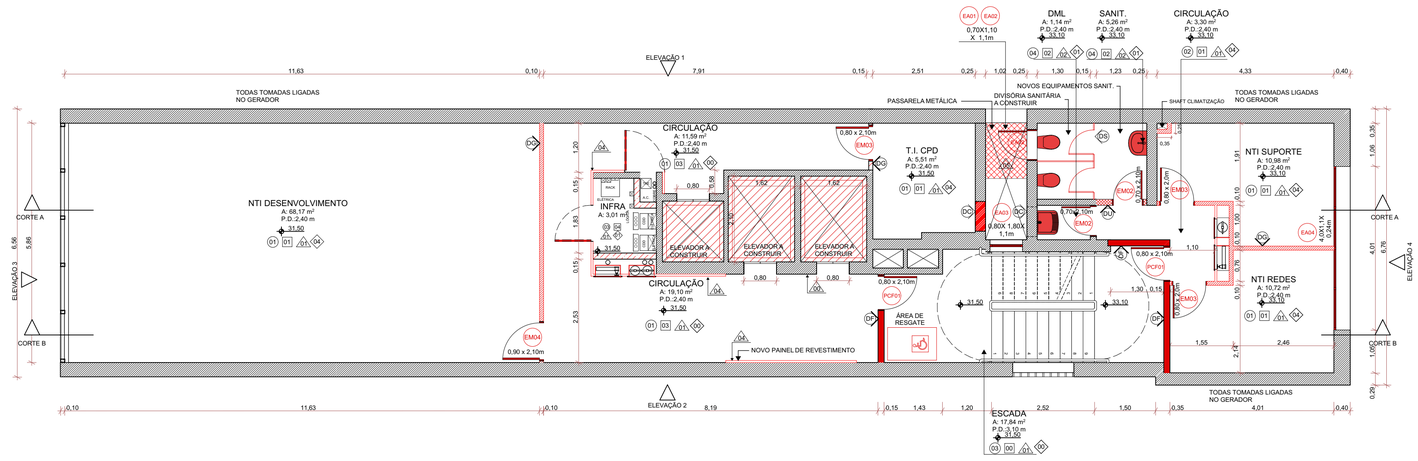

10. PLANTA DE CONSTRUÇÃO - 10º PAVIMENTO

ESCALA 1:75

LEGENDA ACABAMENTOS:

PISO

00 - PISO EXISTENTE
01 - PISO VINÍLICO EM RÉGUAS
02 - PISO CERÂMICO
03 - PISO BASALTO POLIDO
04 - PINTURA EPÓXI
05 - CHAPA EXPANDIDA

FORRO

00 - FORRO / LAJE EXISTENTE
01 - FORRO EM PLACAS DE FIBRA MINERAL 125x62,5cm
02 - FORRO EM GESSO ACARTONADO COM PINTURA PVA COR BRANCA
03 - LAJE COM PINTURA PVA
04 - FORRO EM GESSO ACARTONADO RESISTENTE A UMIDADE COM PINTURA PVA COR BRANCA

PAREDE

00 - REVESTIMENTO / PINTURA EXISTENTE
01 - PINTURA ACRÍLICA SEMI-BRILHO
02 - REVESTIMENTO CERÂMICO
03 - TEXTURA COM PINTURA ACRÍLICA
04 - PAINÉIS EM MADEIRA
05 - PLACAS ACM

RODAPÉ

00 - RODAPÉ EXISTENTE
01 - SEM RODAPÉ
02 - RODAPÉ CERÂMICO
03 - RODAPÉ DE BASALTO
04 - RODAPÉ DE POLIESTIRENO

LEGENDA DE SÍMBOLOS

- EA ESQUADRIA DE ALUMÍNIO
- EM ESQUADRIA DE MADEIRA
- PCF PORTA CORTA FOGO

TIPOS DE PAREDES

- PAREDE EXISTENTE
- DF PAREDE EM GESSO ACARTONADO RESISTENTE A FOGO
- DG PAREDE DE GESSO ACARTONADO
- DH PAREDE DE GESSO ACARTONADO RESISTENTE A UMIDADE
- DA PAREDE DE ALVENARIA - BLOCO FURADO
- DC PAREDE DE ALVENARIA RESISTENTE A FOGO
- DS DIVISÓRIA SANITÁRIA

LEGENDA DE CORES

EXISTENTE | A CONSTRUIR | A DEMOLIR

ATENÇÃO CONFERIR MEDIDAS NO LOCAL

NENHUMA CÓPIA DESTE DOCUMENTO SERÁ VÁLIDA PARA EXECUÇÃO SEM A ASSINATURA DO RESPONSÁVEL TÉCNICO

REVISÃO	OBSERVAÇÕES	DESENHO	DATA
C	REVISÃO 06	UMA ARQ.	10/02/2022
B	REVISÃO 05	UMA ARQ.	05/11/2021
A	EMISSÃO INICIAL	UMA ARQ.	13/10/2021

uma arquitetura
fone / fax (51) 3221.3083
homepage www.uma.arq.br
e-mail uma@uma.arq.br
avenida iguaçu , 41 conjunto 401
petrópolis . porto alegre . rs . brasil

UNIVERSIDADE FEDERAL DE CIÊNCIAS DA SAÚDE DE PORTO ALEGRE
RUA SETE DE SETEMBRO 1133 - CENTRO - PORTO ALEGRE

UFCSPA

conteúdo
PROJETO ARQUITETÔNICO
10º PAVIMENTO
PLANTA BAIXA - EXISTENTE, DEMOLIÇÃO E CONSTRUÇÃO


proprietário
UFSCPA

projeto
ARQ. FÁBIO ANDRÉ ZATTI - CAU A32538-4
ARQ. MATEUS FRANCISCO AMBROS DA SILVA - CAU A137112-6

escala	1/75
data	10.02.2022
desenho	UMA ARQ.
código uma	2020-140
prancha	AR12


PRANCHA A1 - 841 X 594mm

ARCHICAD VERSÃO EDUCACIONAL

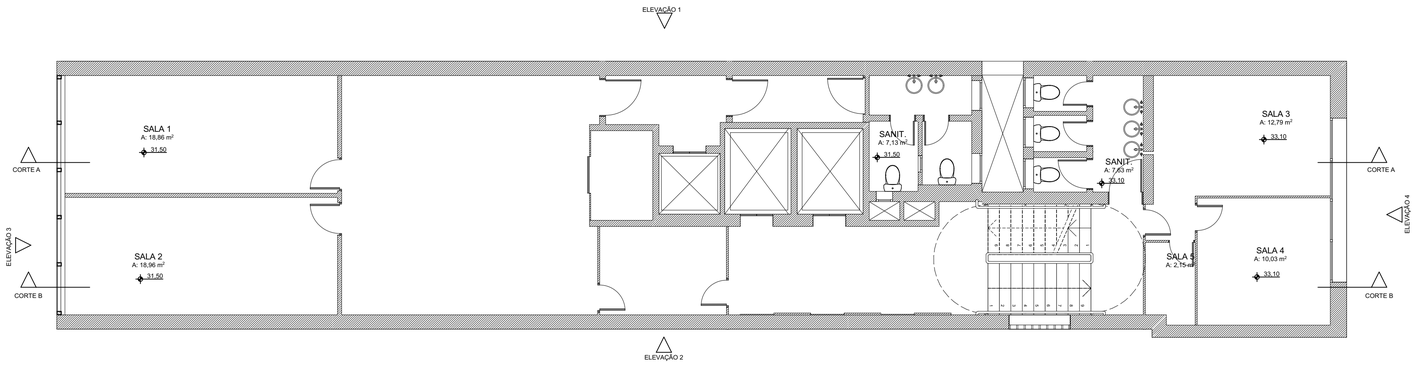


10. PLANTA EXISTENTE - 10º PAVIMENTO

ESCALA 1:75

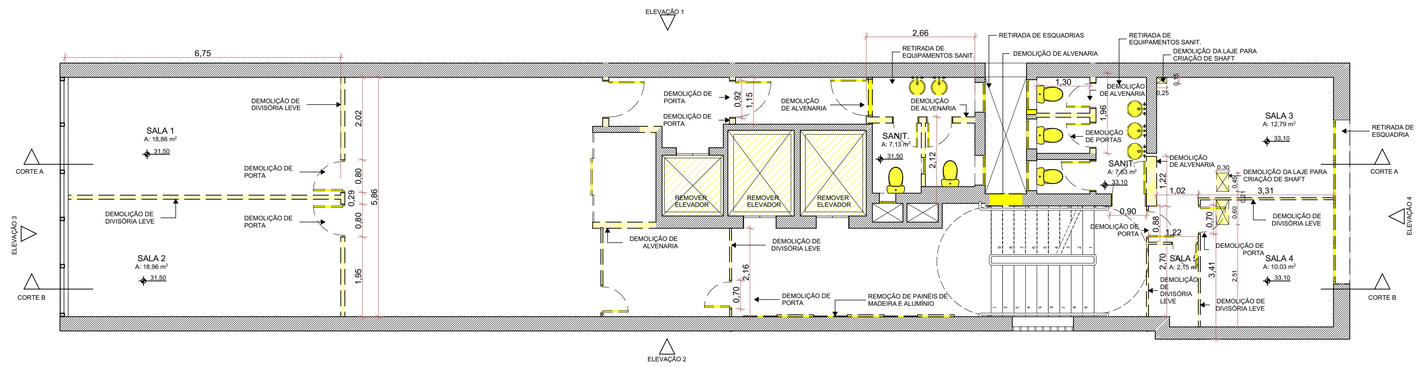

10. PLANTA DE DEMOLIÇÃO - 10º PAVIMENTO

ESCALA 1:75

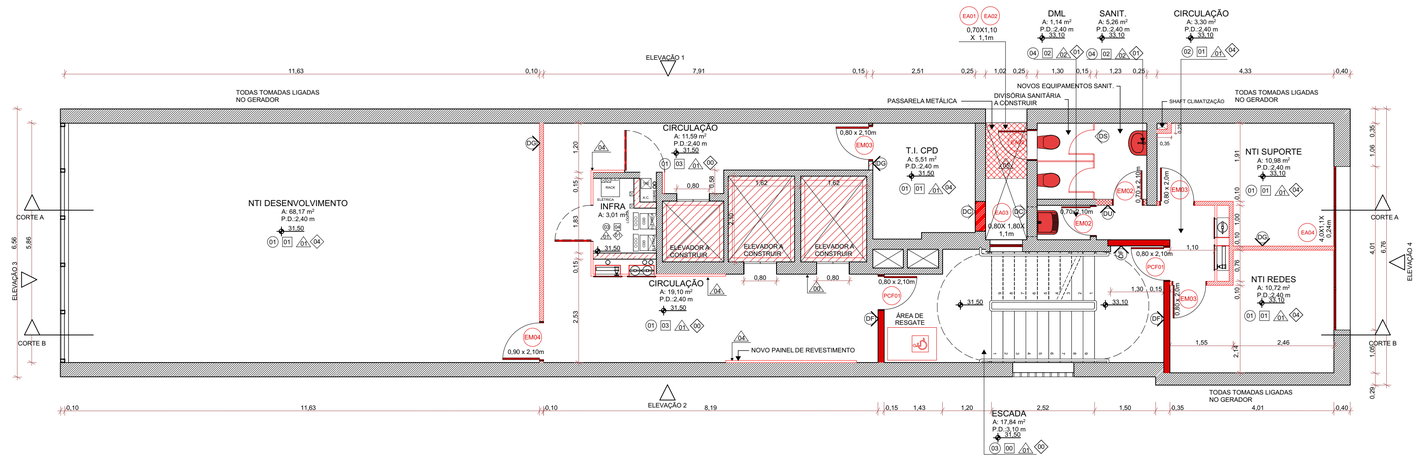

10. PLANTA DE CONSTRUÇÃO - 10º PAVIMENTO

ESCALA 1:75

LEGENDA ACABAMENTOS:

PISO

00 - PISO EXISTENTE
01 - PISO VINÍLICO EM RÉGUAS
02 - PISO CERÂMICO
03 - PISO BASALTO POLIDO
04 - PINTURA EPÓXI
05 - CHAPA EXPANDIDA

FORRO

00 - FORRO / LAJE EXISTENTE
01 - FORRO EM PLACAS DE FIBRA MINERAL 125x62,5cm
02 - FORRO EM GESSO ACARTONADO COM PINTURA PVA COR BRANCA
03 - LAJE COM PINTURA PVA
04 - FORRO EM GESSO ACARTONADO RESISTENTE A UMIDADE COM PINTURA PVA COR BRANCA

PAREDE

00 - REVESTIMENTO / PINTURA EXISTENTE
01 - PINTURA ACRÍLICA SEMI-BRILHO
02 - REVESTIMENTO CERÂMICO
03 - TEXTURA COM PINTURA ACRÍLICA
04 - PAINÉIS EM MADEIRA
05 - PLACAS ACM

RODAPÉ

00 - RODAPÉ EXISTENTE
01 - SEM RODAPÉ
02 - RODAPÉ CERÂMICO
03 - RODAPÉ DE BASALTO
04 - RODAPÉ DE POLIESTIRENO

LEGENDA DE SÍMBOLOS

- EA ESQUADRIA DE ALUMÍNIO
- EM ESQUADRIA DE MADEIRA
- PCF PORTA CORTA FOGO

TIPOS DE PAREDES

- PAREDE EXISTENTE
- DF PAREDE EM GESSO ACARTONADO RESISTENTE A FOGO
- DG PAREDE DE GESSO ACARTONADO
- DH PAREDE DE GESSO ACARTONADO RESISTENTE A UMIDADE
- DA PAREDE DE ALVENARIA - BLOCO FURADO
- DC PAREDE DE ALVENARIA RESISTENTE A FOGO
- DS DIVISÓRIA SANITÁRIA

LEGENDA DE CORES

EXISTENTE | A CONSTRUIR | A DEMOLIR

ATENÇÃO CONFERIR MEDIDAS NO LOCAL

NENHUMA CÓPIA DESTE DOCUMENTO SERÁ VÁLIDA PARA EXECUÇÃO SEM A ASSINATURA DO RESPONSÁVEL TÉCNICO

REVISÃO	OBSERVAÇÕES	DESENHO	DATA
C	REVISÃO 06	UMA ARQ.	10/02/2022
B	REVISÃO 05	UMA ARQ.	05/11/2021
A	EMISSÃO INICIAL	UMA ARQ.	13/10/2021

uma arquitetura
fone / fax (51) 3221.3083
homepage www.uma.arq.br
e-mail uma@uma.arq.br
avenida iguaçu , 41 conjunto 401
petrópolis . porto alegre . rs . brasil

UNIVERSIDADE FEDERAL DE CIÊNCIAS DA SAÚDE DE PORTO ALEGRE
RUA SETE DE SETEMBRO 1133 - CENTRO - PORTO ALEGRE

UFCSPA

conteúdo
PROJETO ARQUITETÔNICO
10º PAVIMENTO
PLANTA BAIXA - EXISTENTE, DEMOLIÇÃO E CONSTRUÇÃO


proprietário
UFSCPA

projeto
ARQ. FÁBIO ANDRÉ ZATTI - CAU A32538-4
ARQ. MATEUS FRANCISCO AMBROS DA SILVA - CAU A137112-6

escala	1/75
data	10.02.2022
desenho	UMA ARQ.
código uma	2020-140
prancha	AR12


PRANCHA A1 - 841 X 594mm

ARCHICAD VERSÃO EDUCACIONAL

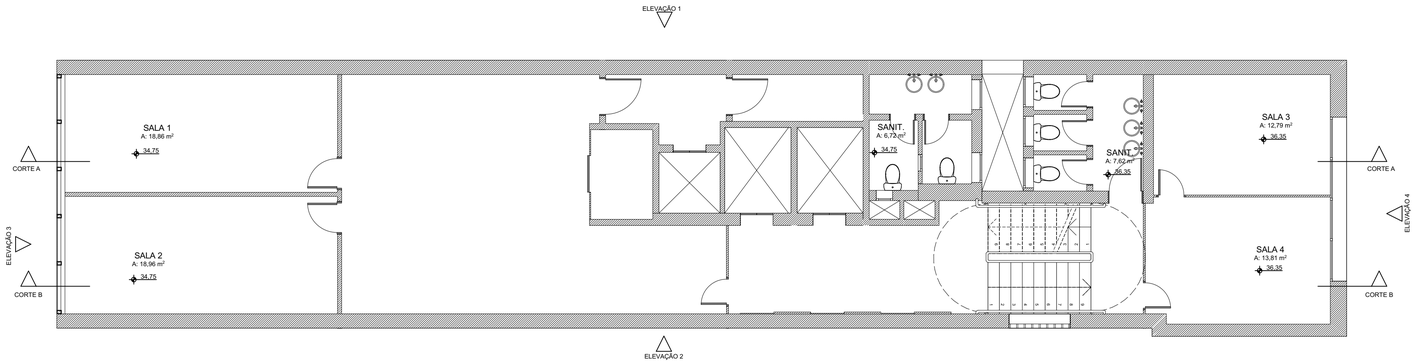


11. PLANTA EXISTENTE - 11º PAVIMENTO

ESCALA 1:75

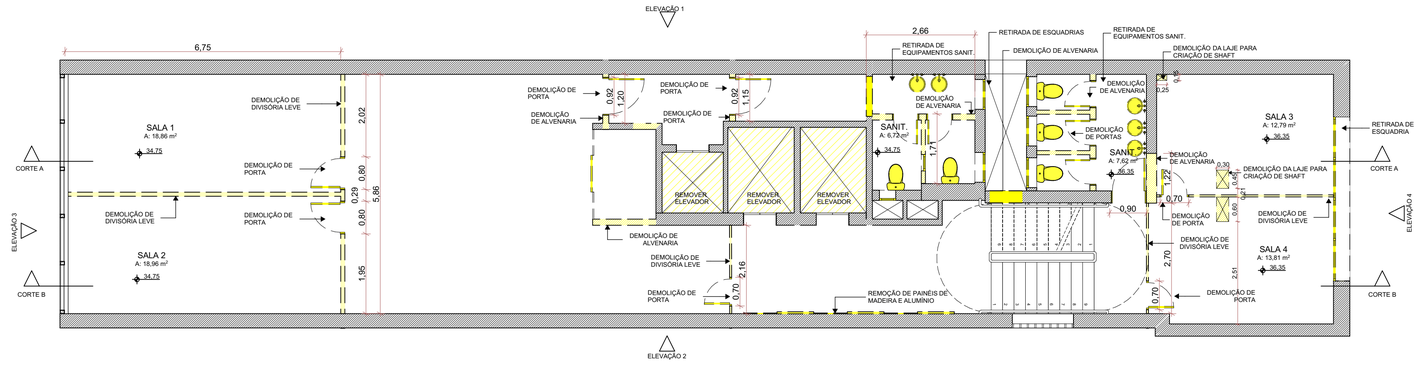

11. PLANTA DE DEMOLIÇÃO - 11º PAVIMENTO

ESCALA 1:75

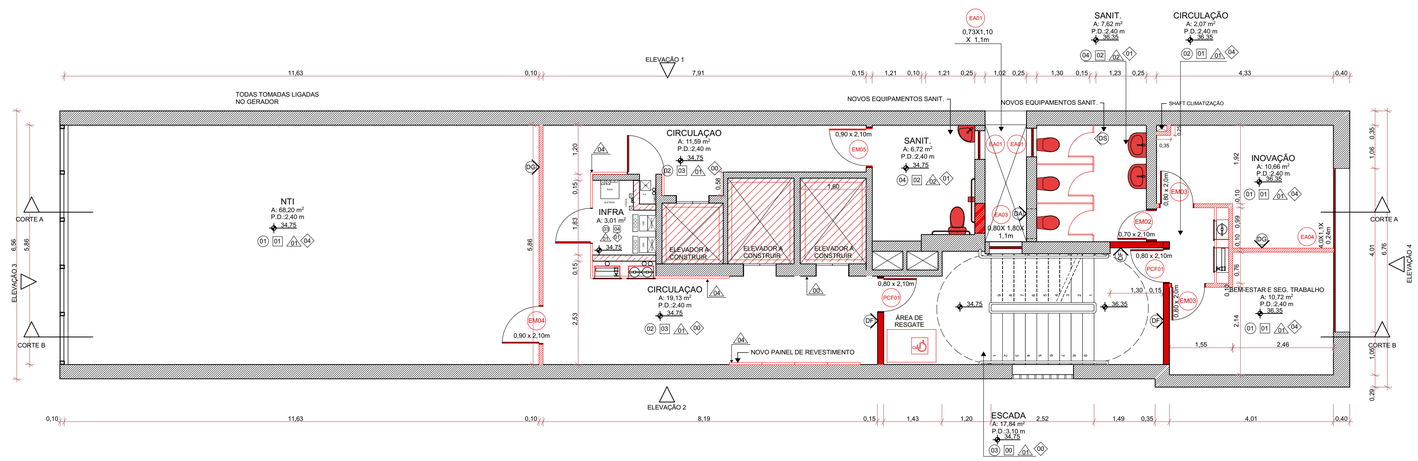

11. PLANTA DE CONSTRUÇÃO - 11º PAVIMENTO

ESCALA 1:75

LEGENDA ACABAMENTOS:

PISO

00 - PISO EXISTENTE
01 - PISO VINÍLICO EM RÉGUAS
02 - PISO CERÂMICO
03 - PISO BASALTO POLIDO
04 - PINTURA EPÓXI
05 - CHAPA EXPANDIDA

FORRO

00 - FORRO / LAJE EXISTENTE
01 - FORRO EM PLACAS DE FIBRA MINERAL 125x62,5cm
02 - FORRO EM GESSO ACARTONADO COM PINTURA PVA COR BRANCA
03 - LAJE COM PINTURA PVA
04 - FORRO EM GESSO ACARTONADO RESISTENTE A UMIDADE COM PINTURA PVA COR BRANCA

PAREDE

00 - REVESTIMENTO / PINTURA EXISTENTE
01 - PINTURA ACRÍLICA SEMI-BRILHO
02 - REVESTIMENTO CERÂMICO
03 - TEXTURA COM PINTURA ACRÍLICA
04 - PAINÉIS EM MADEIRA
05 - PLACAS ACM

RODAPÉ

00 - RODAPÉ EXISTENTE
01 - SEM RODAPÉ
02 - RODAPÉ CERÂMICO
03 - RODAPÉ DE BASALTO
04 - RODAPÉ DE POLIESTIRENO

LEGENDA DE SÍMBOLOS

EA ESQUADRIA DE ALUMÍNIO
EM ESQUADRIA DE MADEIRA
PCF PORTA CORTA FOGO

TIPOS DE PAREDES

PAREDE EXISTENTE
DA PAREDE EM GESSO ACARTONADO RESISTENTE A FOGO
DG PAREDE DE GESSO ACARTONADO
DU PAREDE DE GESSO ACARTONADO RESISTENTE A UMIDADE
DA PAREDE DE ALVENARIA - BLOCO FURADO
DF PAREDE DE ALVENARIA RESISTENTE A FOGO
DS DIVISÓRIA SANITÁRIA

LEGENDA DE CORES

EXISTENTE | A CONSTRUIR | A DEMOLIR

ATENÇÃO CONFERIR MEDIDAS NO LOCAL

NENHUMA CÓPIA DESTE DOCUMENTO SERÁ VÁLIDA PARA EXECUÇÃO SEM A ASSINATURA DO RESPONSÁVEL TÉCNICO

REVISÃO	OBSERVAÇÕES	DESENHO	DATA
C	REVISÃO 06	UMA ARQ.	10/02/2022
B	REVISÃO 05	UMA ARQ.	05/11/2021
A	EMISSÃO INICIAL	UMA ARQ.	13/10/2021

uma arquitetura
fone / fax (51) 3221.3083
homepage www.uma.arq.br
e-mail uma@uma.arq.br
avenida iguaçu , 41 conjunto 401
petrópolis . porto alegre . rs . brasil

UNIVERSIDADE FEDERAL DE CIÊNCIAS DA SAÚDE DE PORTO ALEGRE
RUA SETE DE SETEMBRO 1133 - CENTRO - PORTO ALEGRE

conteúdo
PROJETO ARQUITETÔNICO
11º PAVIMENTO
PLANTA BAIXA - EXISTENTE, DEMOLIÇÃO E CONSTRUÇÃO


proprietário
UFSCPA

escala 1/75
data 10.02.2022
desenho UMA ARQ.
código uma 2020-140
prancha AR13

projeto
ARQ. FÁBIO ANDRÉ ZATTI - CAU A32538-4
ARQ. MATEUS FRANCISCO AMBROS DA SILVA - CAU A137112-6


PRANCHA A1 - 841 X 594mm

ARCHICAD VERSÃO EDUCACIONAL

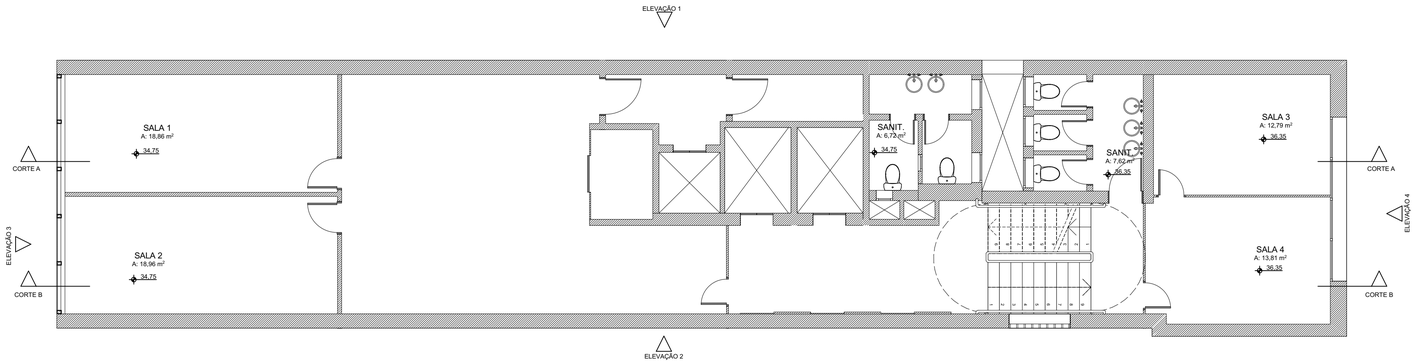


11. PLANTA EXISTENTE - 11º PAVIMENTO

ESCALA 1:75

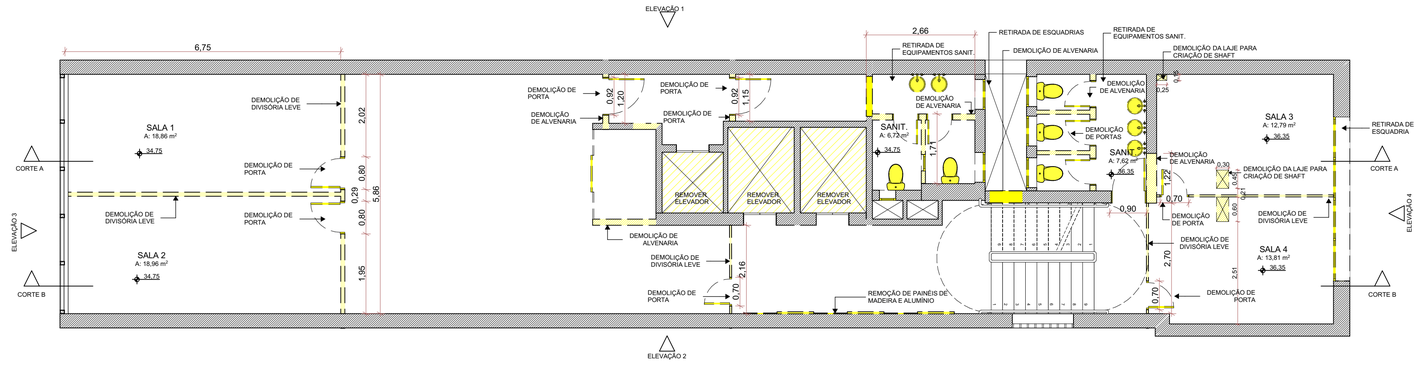

11. PLANTA DE DEMOLIÇÃO - 11º PAVIMENTO

ESCALA 1:75

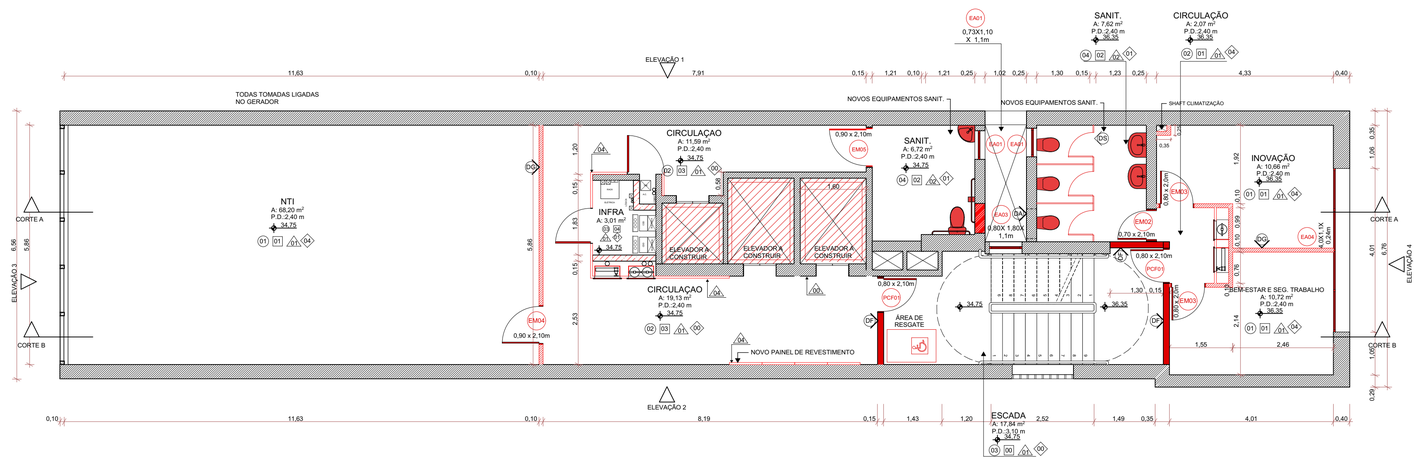

11. PLANTA DE CONSTRUÇÃO - 11º PAVIMENTO

ESCALA 1:75

LEGENDA ACABAMENTOS:

PISO

00 - PISO EXISTENTE
01 - PISO VINÍLICO EM RÉGUAS
02 - PISO CERÂMICO
03 - PISO BASALTO POLIDO
04 - PINTURA EPÓXI
05 - CHAPA EXPANDIDA

FORRO

00 - FORRO / LAJE EXISTENTE
01 - FORRO EM PLACAS DE FIBRA MINERAL 125x62,5cm
02 - FORRO EM GESSO ACARTONADO COM PINTURA PVA COR BRANCA
03 - LAJE COM PINTURA PVA
04 - FORRO EM GESSO ACARTONADO RESISTENTE A UMIDADE COM PINTURA PVA COR BRANCA

PAREDE

00 - REVESTIMENTO / PINTURA EXISTENTE
01 - PINTURA ACRÍLICA SEMI-BRILHO
02 - REVESTIMENTO CERÂMICO
03 - TEXTURA COM PINTURA ACRÍLICA
04 - PAINÉIS EM MADEIRA
05 - PLACAS ACM

RODAPÉ

00 - RODAPÉ EXISTENTE
01 - SEM RODAPÉ
02 - RODAPÉ CERÂMICO
03 - RODAPÉ DE BASALTO
04 - RODAPÉ DE POLIESTIRENO

LEGENDA DE SÍMBOLOS

EA ESQUADRIA DE ALUMÍNIO
EM ESQUADRIA DE MADEIRA
PCF PORTA CORTA FOGO

TIPOS DE PAREDES

PAREDE EXISTENTE
DA PAREDE EM GESSO ACARTONADO RESISTENTE A FOGO
DG PAREDE DE GESSO ACARTONADO
DU PAREDE DE GESSO ACARTONADO RESISTENTE A UMIDADE
DA PAREDE DE ALVENARIA - BLOCO FURADO
DF PAREDE DE ALVENARIA RESISTENTE A FOGO
DS DIVISÓRIA SANITÁRIA

LEGENDA DE CORES

EXISTENTE | A CONSTRUIR | A DEMOLIR

ATENÇÃO CONFERIR MEDIDAS NO LOCAL

NENHUMA CÓPIA DESTE DOCUMENTO SERÁ VÁLIDA PARA EXECUÇÃO SEM A ASSINATURA DO RESPONSÁVEL TÉCNICO

REVISÃO	OBSERVAÇÕES	DESENHO	DATA
C	REVISÃO 06	UMA ARQ.	10/02/2022
B	REVISÃO 05	UMA ARQ.	05/11/2021
A	EMISSÃO INICIAL	UMA ARQ.	13/10/2021

uma arquitetura
fone / fax (51) 3221.3083
homepage www.uma.arq.br
e-mail uma@uma.arq.br
avenida iguaçu , 41 conjunto 401
petrópolis . porto alegre . rs . brasil

UNIVERSIDADE FEDERAL DE CIÊNCIAS DA SAÚDE DE PORTO ALEGRE
RUA SETE DE SETEMBRO 1133 - CENTRO - PORTO ALEGRE

conteúdo
PROJETO ARQUITETÔNICO
11º PAVIMENTO
PLANTA BAIXA - EXISTENTE, DEMOLIÇÃO E CONSTRUÇÃO


proprietário
UFSCPA

escala 1/75
data 10.02.2022
desenho UMA ARQ.
código uma 2020-140
prancha AR13

projeto
ARQ. FÁBIO ANDRÉ ZATTI - CAU A32538-4
ARQ. MATEUS FRANCISCO AMBROS DA SILVA - CAU A137112-6


PRANCHA A1 - 841 X 594mm

ARCHICAD VERSÃO EDUCACIONAL

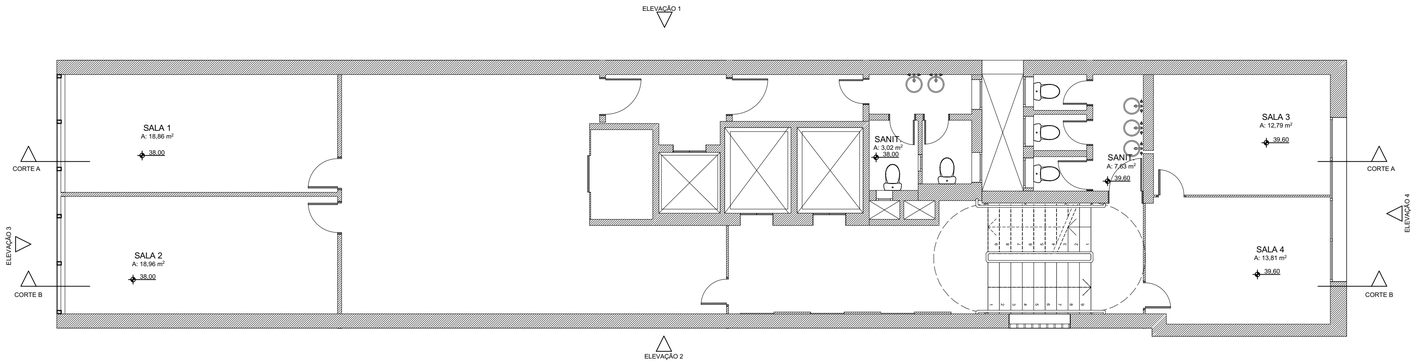


12 PLANTA EXISTENTE - 12º PAVIMENTO

ESCALA 1:75

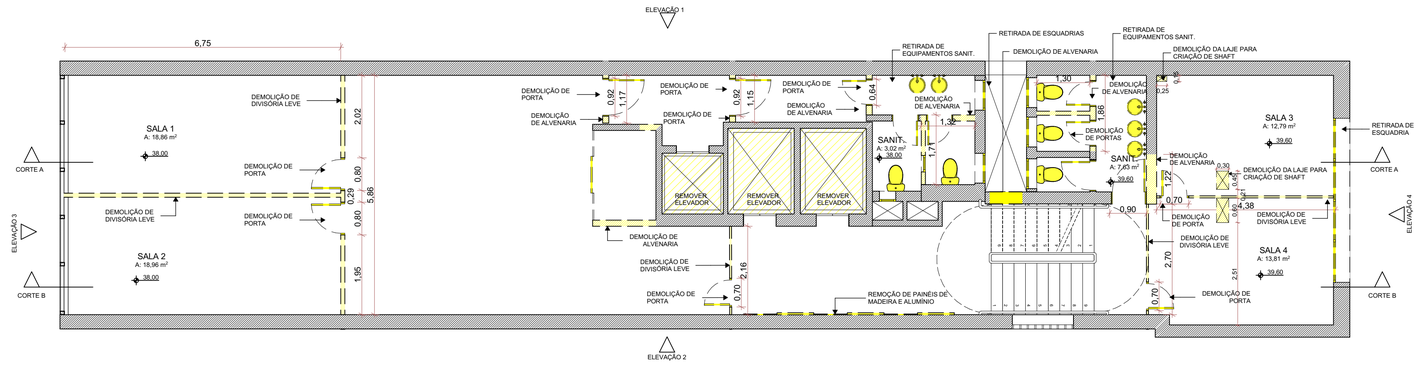

12 PLANTA DE DEMOLIÇÃO - 12º PAVIMENTO

ESCALA 1:75

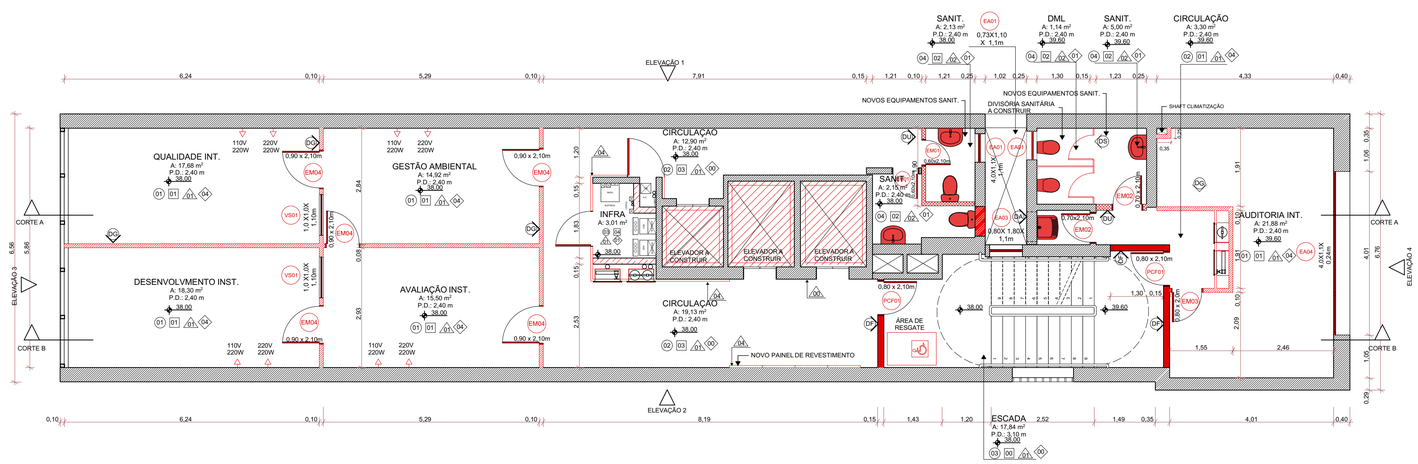

12 PLANTA DE CONSTRUÇÃO - 12º PAVIMENTO

ESCALA 1:75

LEGENDA ACABAMENTOS:

PISO

00 - PISO EXISTENTE
01 - PISO VINÍLICO EM RÉGUAS
02 - PISO CERÂMICO
03 - PISO BASALTO POLIDO
04 - PINTURA EPÓXI
05 - CHAPA EXPANDIDA

FORRO

00 - FORRO / LAJE EXISTENTE
01 - FORRO EM PLACAS DE FIBRA MINERAL 125x62,5cm
02 - FORRO EM GESSO ACARTONADO COM PINTURA PVA COR BRANCA
03 - LAJE COM PINTURA PVA
04 - FORRO EM GESSO ACARTONADO RESISTENTE A UMIDADE COM PINTURA PVA COR BRANCA

PAREDE

00 - REVESTIMENTO / PINTURA EXISTENTE
01 - PINTURA ACRÍLICA SEMI-BRILHO
02 - REVESTIMENTO CERÂMICO
03 - TEXTURA COM PINTURA ACRÍLICA
04 - PAINÉIS EM MADEIRA
05 - PLACAS ACM

RODAPÉ

00 - RODAPÉ EXISTENTE
01 - SEM RODAPÉ
02 - RODAPÉ CERÂMICO
03 - RODAPÉ DE BASALTO
04 - RODAPÉ DE POLIESTIRENO

LEGENDA DE SÍMBOLOS

EA ESQUADRIA DE ALUMÍNIO
EM ESQUADRIA DE MADEIRA
PCF PORTA CORTA FOGO

TIPOS DE PAREDES

PAREDE EXISTENTE
DA PAREDE EM GESSO ACARTONADO RESISTENTE A FOGO
DG PAREDE DE GESSO ACARTONADO
DU PAREDE DE GESSO ACARTONADO RESISTENTE A UMIDADE
DA PAREDE DE ALVENARIA - BLOCO FURADO
DV PAREDE DE ALVENARIA RESISTENTE A FOGO
DS DIVISÓRIA SANITÁRIA

LEGENDA DE CORES

EXISTENTE | A CONSTRUIR | A DEMOLIR

ATENÇÃO CONFERIR MEDIDAS NO LOCAL

NENHUMA CÓPIA DESTE DOCUMENTO SERÁ VÁLIDA PARA EXECUÇÃO SEM A ASSINATURA DO RESPONSÁVEL TÉCNICO

REVISÃO	OBSERVAÇÕES	DESENHO	DATA
C	REVISÃO 06	UMA ARQ.	10/02/2022
B	REVISÃO 05	UMA ARQ.	05/11/2021
A	EMISSÃO INICIAL	UMA ARQ.	13/10/2021

uma arquitetura
fone / fax (51) 3221.3083
homepage www.uma.arq.br
e-mail uma@uma.arq.br
avenida iguaçu , 41 conjunto 401
petrópolis . porto alegre . rs . brasil

UNIVERSIDADE FEDERAL DE CIÊNCIAS DA SAÚDE DE PORTO ALEGRE
RUA SETE DE SETEMBRO 1133 - CENTRO - PORTO ALEGRE

UFCSPA

conteúdo
PROJETO ARQUITETÔNICO
12º PAVIMENTO
PLANTA BAIXA - EXISTENTE, DEMOLIÇÃO E CONSTRUÇÃO


proprietário
UFCSPA

escala 1/75
data 10.02.2022
desenho UMA ARQ.
código uma 2020-140
prancha AR14

projeto
ARQ. FÁBIO ANDRÉ ZATTI - CAU A32538-4
ARQ. MATEUS FRANCISCO AMBROS DA SILVA - CAU A137112-6


PRANCHA A1 - 841 X 594mm

ARCHICAD VERSÃO EDUCACIONAL

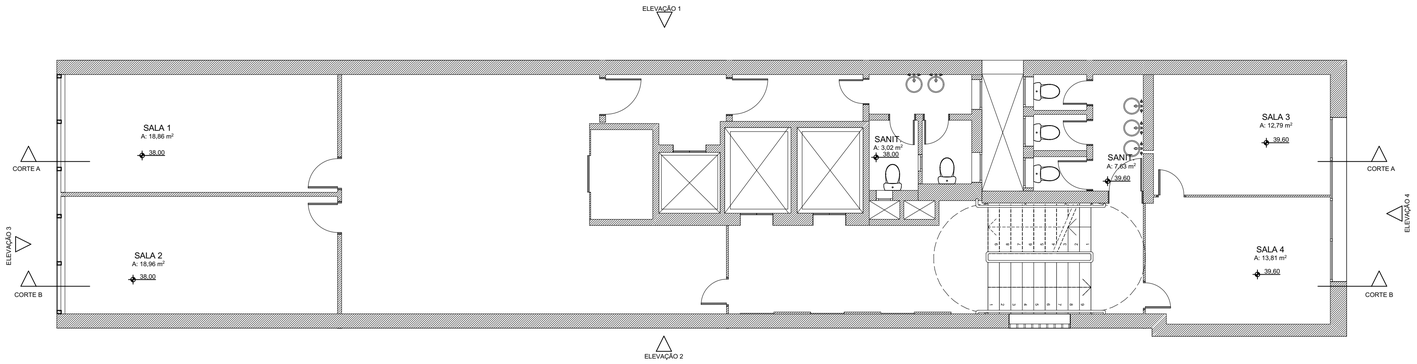


12 PLANTA EXISTENTE - 12º PAVIMENTO

ESCALA 1:75

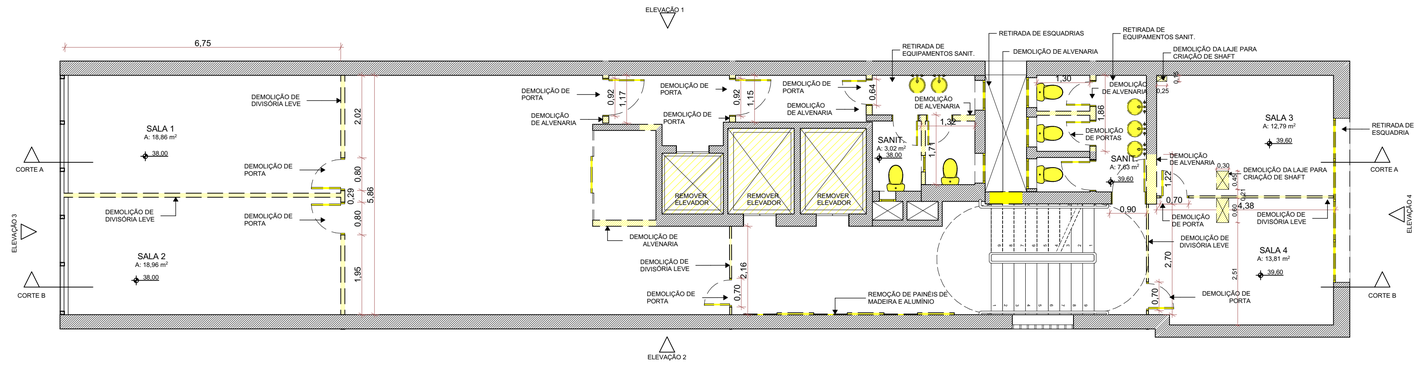

12 PLANTA DE DEMOLIÇÃO - 12º PAVIMENTO

ESCALA 1:75

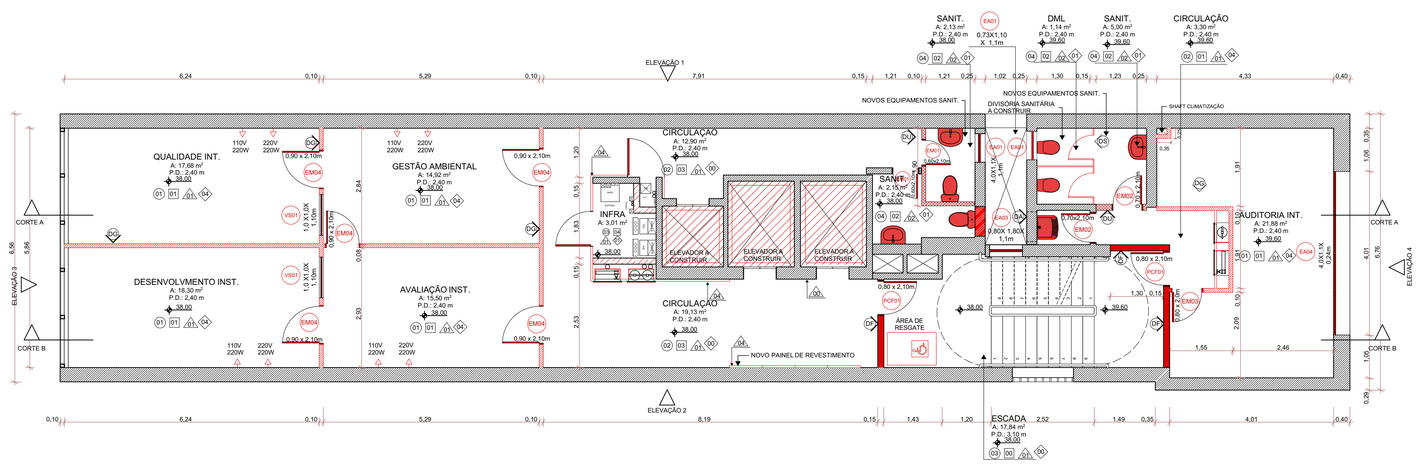

12 PLANTA DE CONSTRUÇÃO - 12º PAVIMENTO

ESCALA 1:75

LEGENDA ACABAMENTOS:

PISO

00 - PISO EXISTENTE
01 - PISO VINÍLICO EM RÉGUAS
02 - PISO CERÂMICO
03 - PISO BASALTO POLIDO
04 - PINTURA EPÓXI
05 - CHAPA EXPANDIDA

FORRO

00 - FORRO / LAJE EXISTENTE
01 - FORRO EM PLACAS DE FIBRA MINERAL 125x62,5cm
02 - FORRO EM GESSO ACARTONADO COM PINTURA PVA COR BRANCA
03 - LAJE COM PINTURA PVA
04 - FORRO EM GESSO ACARTONADO RESISTENTE A UMIDADE COM PINTURA PVA COR BRANCA

PAREDE

00 - REVESTIMENTO / PINTURA EXISTENTE
01 - PINTURA ACRÍLICA SEMI-BRILHO
02 - REVESTIMENTO CERÂMICO
03 - TEXTURA COM PINTURA ACRÍLICA
04 - PAINÉIS EM MADEIRA
05 - PLACAS ACM

RODAPÉ

00 - RODAPÉ EXISTENTE
01 - SEM RODAPÉ
02 - RODAPÉ CERÂMICO
03 - RODAPÉ DE BASALTO
04 - RODAPÉ DE POLIESTIRENO

LEGENDA DE SÍMBOLOS

EA ESQUADRIA DE ALUMÍNIO
EM ESQUADRIA DE MADEIRA
PCF PORTA CORTA FOGO

TIPOS DE PAREDES

PAREDE EXISTENTE
DA PAREDE EM GESSO ACARTONADO RESISTENTE A FOGO
DG PAREDE DE GESSO ACARTONADO
DU PAREDE DE GESSO ACARTONADO RESISTENTE A UMIDADE
DA PAREDE DE ALVENARIA - BLOCO FURADO
DV PAREDE DE ALVENARIA RESISTENTE A FOGO
DS DIVISÓRIA SANITÁRIA

LEGENDA DE CORES

EXISTENTE | A CONSTRUIR | A DEMOLIR

ATENÇÃO CONFERIR MEDIDAS NO LOCAL

NENHUMA CÓPIA DESTE DOCUMENTO SERÁ VÁLIDA PARA EXECUÇÃO SEM A ASSINATURA DO RESPONSÁVEL TÉCNICO

REVISÃO	OBSERVAÇÕES	DESENHO	DATA
C	REVISÃO 06	UMA ARQ.	10/02/2022
B	REVISÃO 05	UMA ARQ.	05/11/2021
A	EMISSÃO INICIAL	UMA ARQ.	13/10/2021

uma arquitetura
fone / fax (51) 3221.3083
homepage www.uma.arq.br
e-mail uma@uma.arq.br
avenida iguaçu , 41 conjunto 401
petrópolis . porto alegre . rs . brasil

UNIVERSIDADE FEDERAL DE CIÊNCIAS DA SAÚDE DE PORTO ALEGRE
RUA SETE DE SETEMBRO 1133 - CENTRO - PORTO ALEGRE

UFCSPA

conteúdo
PROJETO ARQUITETÔNICO
12º PAVIMENTO
PLANTA BAIXA - EXISTENTE, DEMOLIÇÃO E CONSTRUÇÃO


proprietário
UFCSPA

escala 1/75
data 10.02.2022
desenho UMA ARQ.
código uma 2020-140
prancha AR14

projeto
ARQ. FÁBIO ANDRÉ ZATTI - CAU A32538-4
ARQ. MATEUS FRANCISCO AMBROS DA SILVA - CAU A137112-6


PRANCHA A1 - 841 X 594mm

ARCHICAD VERSÃO EDUCACIONAL

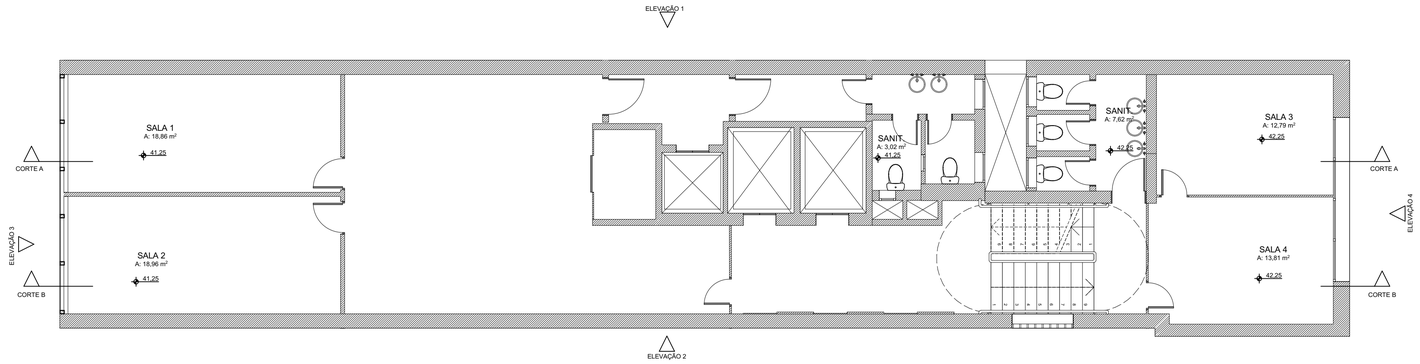


13. PLANTA EXISTENTE - 13º PAVIMENTO

ESCALA 1:75

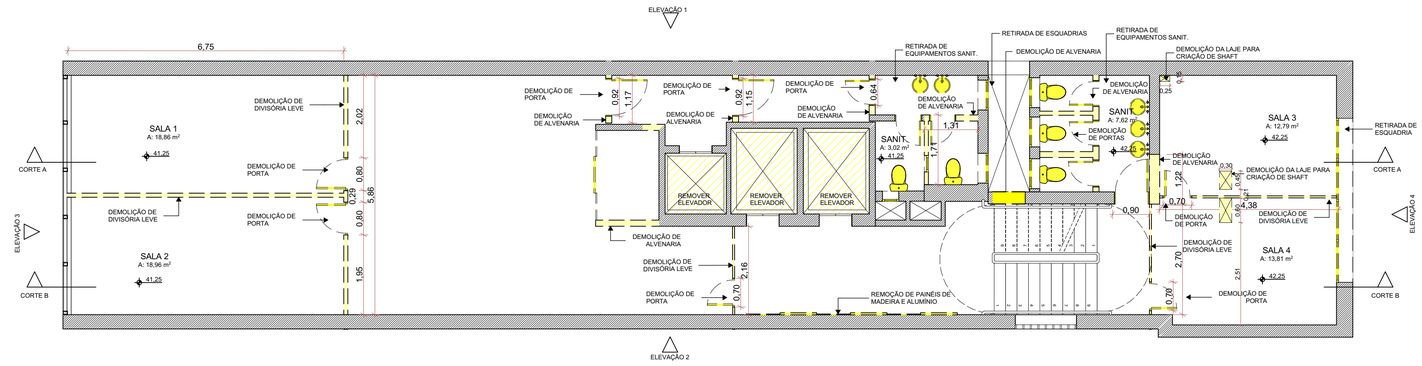

13. PLANTA DE DEMOLIÇÃO - 13º PAVIMENTO

ESCALA 1:75

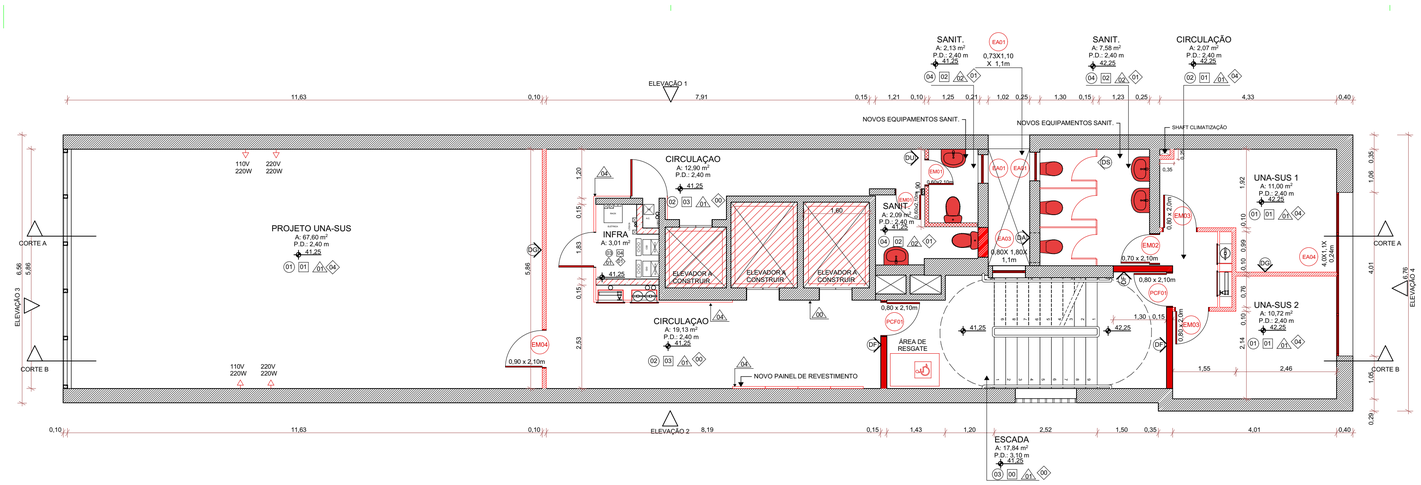

13. PLANTA DE CONSTRUÇÃO - 13º PAVIMENTO

ESCALA 1:75

LEGENDA ACABAMENTOS:

PISO

00 - PISO EXISTENTE
01 - PISO VINÍLICO EM RÉGUAS
02 - PISO CERÂMICO
03 - PISO BASALTO POLIDO
04 - PINTURA EPÓXI
05 - CHAPA EXPANDIDA

FORRO

00 - FORRO / LAJE EXISTENTE
01 - FORRO EM PLACAS DE FIBRA MINERAL 125x62,5cm
02 - FORRO EM GESSO ACARTONADO COM PINTURA PVA COR BRANCA
03 - LAJE COM PINTURA PVA
04 - FORRO EM GESSO ACARTONADO RESISTENTE A UMIDADE COM PINTURA PVA COR BRANCA

PAREDE

00 - REVESTIMENTO / PINTURA EXISTENTE
01 - PINTURA ACRÍLICA SEMI-BRILHO
02 - REVESTIMENTO CERÂMICO
03 - TEXTURA COM PINTURA ACRÍLICA
04 - PAINÉIS EM MADEIRA
05 - PLACAS ACM

RODAPÉ

00 - RODAPÉ EXISTENTE
01 - SEM RODAPÉ
02 - RODAPÉ CERÂMICO
03 - RODAPÉ DE BASALTO
04 - RODAPÉ DE POLIESTIRENO

LEGENDA DE SÍMBOLOS

EA ESQUADRIA DE ALUMÍNIO
EM ESQUADRIA DE MADEIRA
PCF PORTA CORTA FOGO

TIPOS DE PAREDES

PAREDE EXISTENTE
DA PAREDE EM GESSO ACARTONADO RESISTENTE A FOGO
DG PAREDE DE GESSO ACARTONADO
DU PAREDE DE GESSO ACARTONADO RESISTENTE A UMIDADE
DA PAREDE DE ALVENARIA - BLOCO FURADO
DF PAREDE DE ALVENARIA RESISTENTE A FOGO
DS DIVISÓRIA SANITÁRIA

LEGENDA DE CORES

EXISTENTE | A CONSTRUIR | A DEMOLIR

ATENÇÃO CONFERIR MEDIDAS NO LOCAL

NENHUMA CÓPIA DESTE DOCUMENTO SERÁ VÁLIDA PARA EXECUÇÃO SEM A ASSINATURA DO RESPONSÁVEL TÉCNICO

REVISÃO	OBSERVAÇÕES	DESENHO	DATA
C	REVISÃO 06	UMA ARQ.	10/02/2022
B	REVISÃO 05	UMA ARQ.	05/11/2021
A	EMISSÃO INICIAL	UMA ARQ.	13/10/2021

uma arquitetura
fone / fax (51) 3221.3083
homepage www.uma.arq.br
e-mail uma@uma.arq.br
avenida iguaçu , 41 conjunto 401
petrópolis . porto alegre . rs . brasil

UNIVERSIDADE FEDERAL DE CIÊNCIAS DA SAÚDE DE PORTO ALEGRE
RUA SETE DE SETEMBRO 1133 - CENTRO - PORTO ALEGRE

conteúdo
PROJETO ARQUITETÔNICO
13º PAVIMENTO
PLANTA BAIXA - EXISTENTE, DEMOLIÇÃO E CONSTRUÇÃO


proprietário
UFSCPA

escala 1/75
data 10.02.2022
desenho UMA ARQ.
código uma 2020-140
prancha AR15

projeto
ARQ. FÁBIO ANDRÉ ZATTI - CAU A32538-4
ARQ. MATEUS FRANCISCO AMBROS DA SILVA - CAU A137112-6


PRANCHA A1 - 841 X 594mm

ARCHICAD VERSÃO EDUCACIONAL

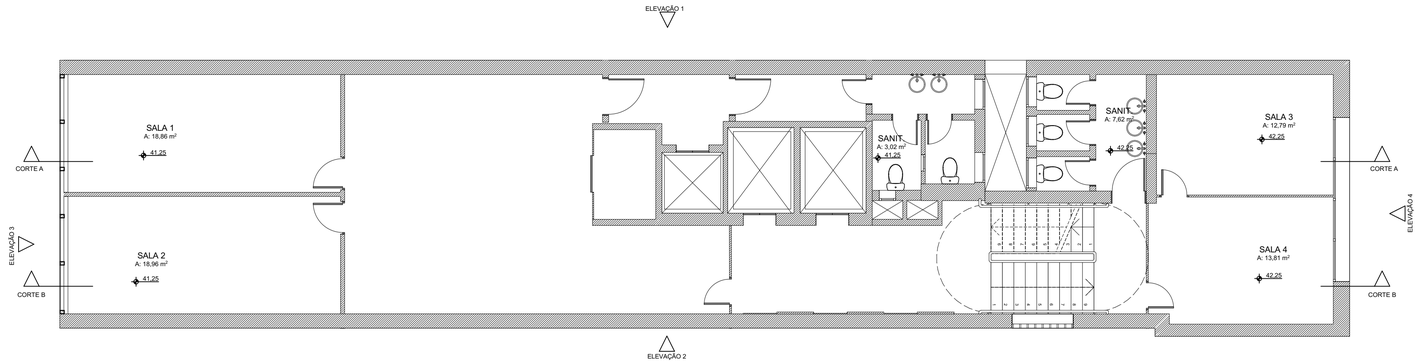


13. PLANTA EXISTENTE - 13º PAVIMENTO

ESCALA 1:75

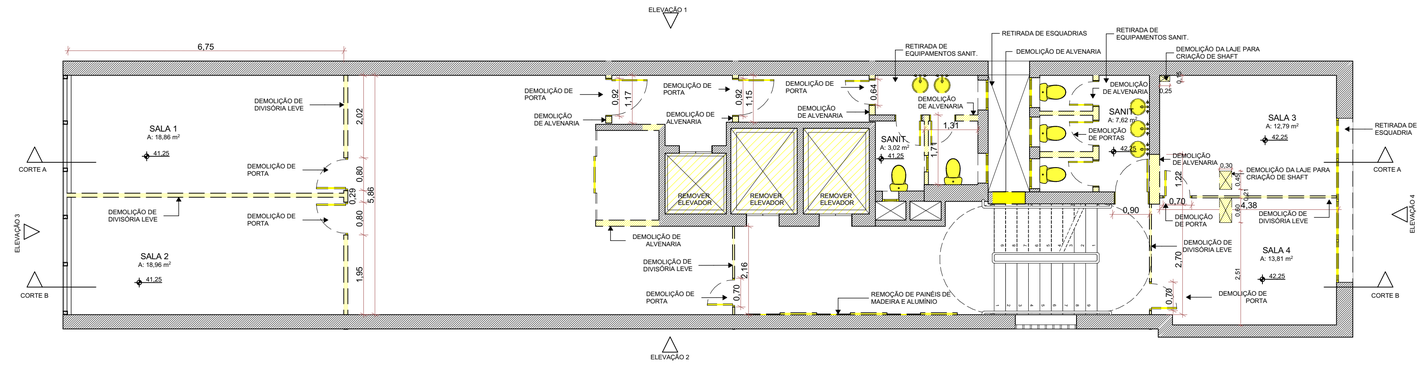

13. PLANTA DE DEMOLIÇÃO - 13º PAVIMENTO

ESCALA 1:75

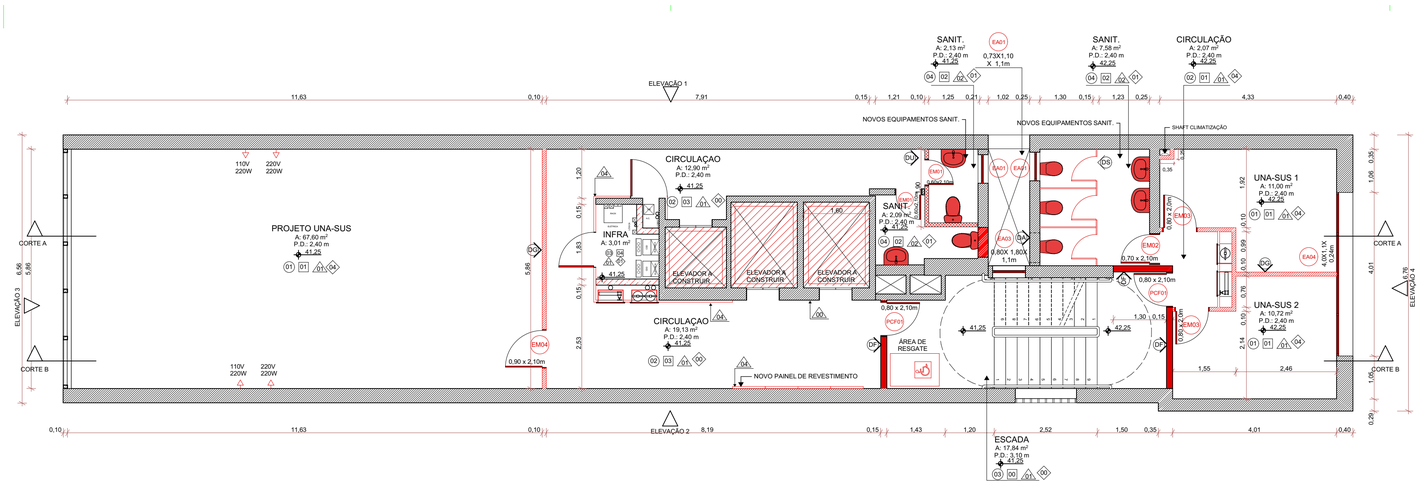

13. PLANTA DE CONSTRUÇÃO - 13º PAVIMENTO

ESCALA 1:75

LEGENDA ACABAMENTOS:

PISO

00 - PISO EXISTENTE
01 - PISO VINÍLICO EM RÉGUAS
02 - PISO CERÂMICO
03 - PISO BASALTO POLIDO
04 - PINTURA EPÓXI
05 - CHAPA EXPANDIDA

FORRO

00 - FORRO / LAJE EXISTENTE
01 - FORRO EM PLACAS DE FIBRA MINERAL 125x62,5cm
02 - FORRO EM GESSO ACARTONADO COM PINTURA PVA COR BRANCA
03 - LAJE COM PINTURA PVA
04 - FORRO EM GESSO ACARTONADO RESISTENTE A UMIDADE COM PINTURA PVA COR BRANCA

PAREDE

00 - REVESTIMENTO / PINTURA EXISTENTE
01 - PINTURA ACRÍLICA SEMI-BRILHO
02 - REVESTIMENTO CERÂMICO
03 - TEXTURA COM PINTURA ACRÍLICA
04 - PAINÉIS EM MADEIRA
05 - PLACAS ACM

RODAPÉ

00 - RODAPÉ EXISTENTE
01 - SEM RODAPÉ
02 - RODAPÉ CERÂMICO
03 - RODAPÉ DE BASALTO
04 - RODAPÉ DE POLIESTIRENO

LEGENDA DE SÍMBOLOS

EA ESQUADRIA DE ALUMÍNIO
EM ESQUADRIA DE MADEIRA
PCF PORTA CORTA FOGO

TIPOS DE PAREDES

PAREDE EXISTENTE
DA PAREDE EM GESSO ACARTONADO RESISTENTE A FOGO
DG PAREDE DE GESSO ACARTONADO
DU PAREDE DE GESSO ACARTONADO RESISTENTE A UMIDADE
DA PAREDE DE ALVENARIA - BLOCO FURADO
DF PAREDE DE ALVENARIA RESISTENTE A FOGO
DS DIVISÓRIA SANITÁRIA

LEGENDA DE CORES

EXISTENTE | A CONSTRUIR | A DEMOLIR

ATENÇÃO CONFERIR MEDIDAS NO LOCAL

NENHUMA CÓPIA DESTE DOCUMENTO SERÁ VÁLIDA PARA EXECUÇÃO SEM A ASSINATURA DO RESPONSÁVEL TÉCNICO

REVISÃO	OBSERVAÇÕES	DESENHO	DATA
C	REVISÃO 06	UMA ARQ.	10/02/2022
B	REVISÃO 05	UMA ARQ.	05/11/2021
A	EMISSÃO INICIAL	UMA ARQ.	13/10/2021

uma arquitetura
fone / fax (51) 3221.3083
homepage www.uma.arq.br
e-mail uma@uma.arq.br
avenida iguaçu , 41 conjunto 401
petrópolis . porto alegre . rs . brasil

UNIVERSIDADE FEDERAL DE CIÊNCIAS DA SAÚDE DE PORTO ALEGRE
RUA SETE DE SETEMBRO 1133 - CENTRO - PORTO ALEGRE

conteúdo
PROJETO ARQUITETÔNICO
13º PAVIMENTO
PLANTA BAIXA - EXISTENTE, DEMOLIÇÃO E CONSTRUÇÃO


proprietário
UFSCPA

escala 1/75
data 10.02.2022
desenho UMA ARQ.
código uma 2020-140
prancha AR15

projeto
ARQ. FÁBIO ANDRÉ ZATTI - CAU A32538-4
ARQ. MATEUS FRANCISCO AMBROS DA SILVA - CAU A137112-6


PRANCHA A1 - 841 X 594mm

ARCHICAD VERSÃO EDUCACIONAL

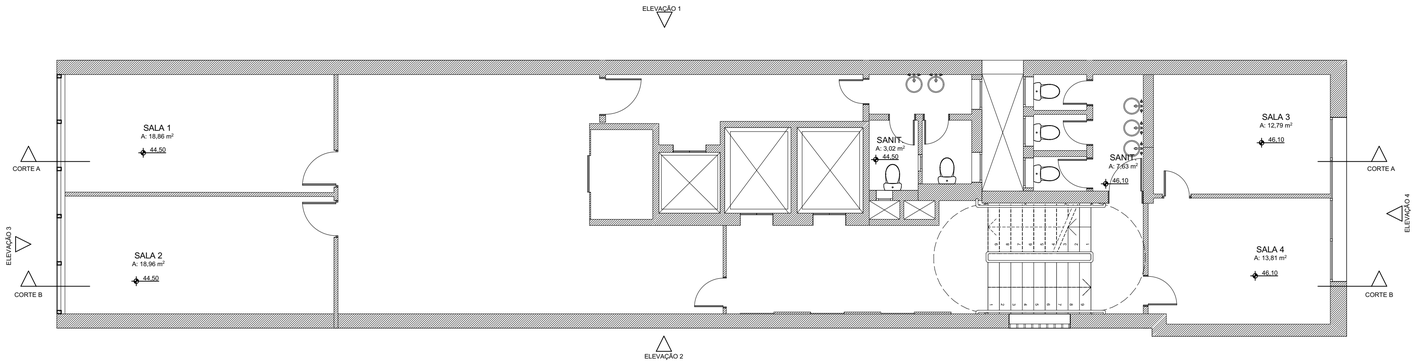


14. PLANTA EXISTENTE - 14º PAVIMENTO

ESCALA 1:75

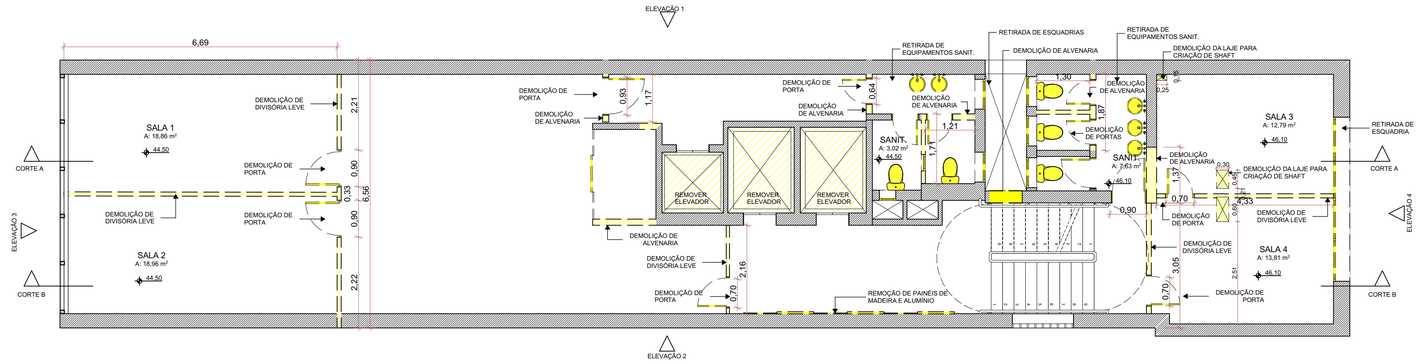

14. PLANTA DE DEMOLIÇÃO - 14º PAVIMENTO

ESCALA 1:75

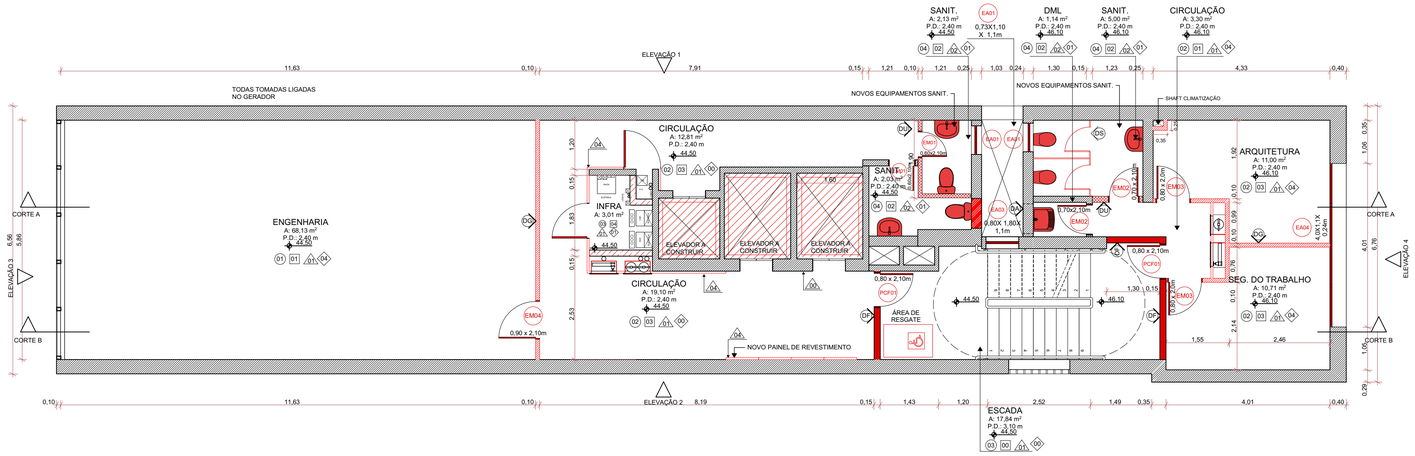

14. PLANTA DE CONSTRUÇÃO - 14º PAVIMENTO

ESCALA 1:75

LEGENDA ACABAMENTOS:

PISO

00 - PISO EXISTENTE
01 - PISO VINÍLICO EM RÉGUAS
02 - PISO CERÂMICO
03 - PISO BASALTO POLIDO
04 - PINTURA EPÓXI
05 - CHAPA EXPANDIDA

FORRO

00 - FORRO / LAJE EXISTENTE
01 - FORRO EM PLACAS DE FIBRA MINERAL 125x62,5cm
02 - FORRO EM GESSO ACARTONADO COM PINTURA PVA COR BRANCA
03 - LAJE COM PINTURA PVA
04 - FORRO EM GESSO ACARTONADO RESISTENTE A UMIDADE COM PINTURA PVA COR BRANCA

PAREDE

00 - REVESTIMENTO / PINTURA EXISTENTE
01 - PINTURA ACRÍLICA SEMI-BRILHO
02 - REVESTIMENTO CERÂMICO
03 - TEXTURA COM PINTURA ACRÍLICA
04 - PAINÉIS EM MADEIRA
05 - PLACAS ACM

RODAPÉ

00 - RODAPÉ EXISTENTE
01 - SEM RODAPÉ
02 - RODAPÉ CERÂMICO
03 - RODAPÉ DE BASALTO
04 - RODAPÉ DE POLIESTIRENO

LEGENDA DE SÍMBOLOS

- EA ESQUADRIA DE ALUMÍNIO
- EM ESQUADRIA DE MADEIRA
- PCF PORTA CORTA FOGO

TIPOS DE PAREDES

- PAREDE EXISTENTE
- DA PAREDE EM GESSO ACARTONADO RESISTENTE A FOGO
- DG PAREDE DE GESSO ACARTONADO
- DU PAREDE DE GESSO ACARTONADO RESISTENTE A UMIDADE
- DA PAREDE DE ALVENARIA - BLOCO FURADO
- DA PAREDE DE ALVENARIA RESISTENTE A FOGO
- DS DIVISÓRIA SANITÁRIA

LEGENDA DE CORES

EXISTENTE | A CONSTRUIR | A DEMOLIR

ATENÇÃO CONFERIR MEDIDAS NO LOCAL

NENHUMA CÓPIA DESTE DOCUMENTO SERÁ VÁLIDA PARA EXECUÇÃO SEM A ASSINATURA DO RESPONSÁVEL TÉCNICO

REVISÃO	OBSERVAÇÕES	DESENHO	DATA
C	REVISÃO 06	UMA ARQ.	10/02/2022
B	REVISÃO 05	UMA ARQ.	05/11/2021
A	EMISSÃO INICIAL	UMA ARQ.	13/10/2021

uma arquitetura
fone / fax (51) 3221.3083
homepage www.uma.arq.br
e-mail uma@uma.arq.br
avenida iguaçu , 41 conjunto 401
petrópolis , porto alegre , rs , brasil

UNIVERSIDADE FEDERAL DE CIÊNCIAS DA SAÚDE DE PORTO ALEGRE
RUA SETE DE SETEMBRO 1133 - CENTRO - PORTO ALEGRE

UFCSPA

conteúdo
PROJETO ARQUITETÔNICO
14º PAVIMENTO
PLANTA BAIXA - EXISTENTE, DEMOLIÇÃO E CONSTRUÇÃO

proprietário
UFSCPA


escala 1/75
data 10.02.2022
desenho UMA ARQ.

projeto
ARQ. FÁBIO ANDRÉ ZATTI - CAU A32538-4
ARQ. MATEUS FRANCISCO AMBROS DA SILVA - CAU A137112-6

código uma 2020-140
prancha AR16


PRANCHA A1 - 841 X 594mm

ARCHICAD VERSÃO EDUCACIONAL

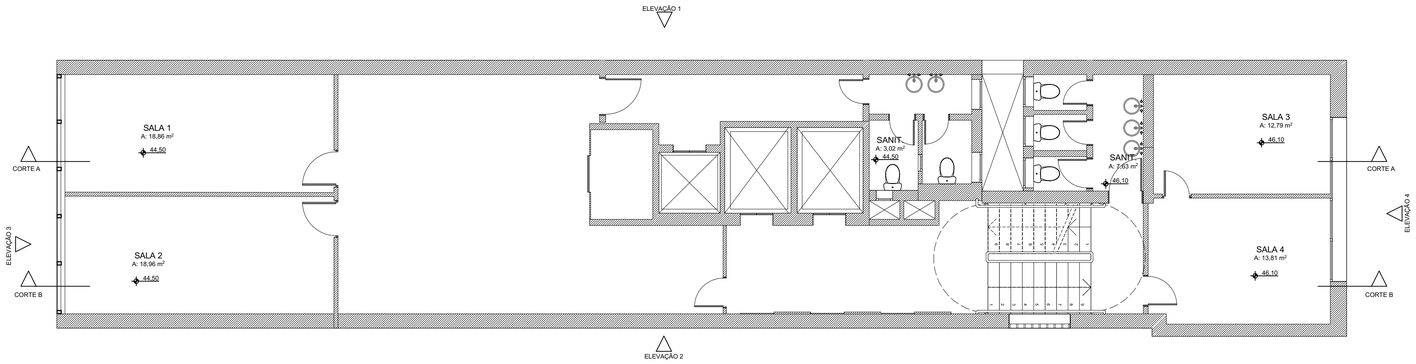


14. PLANTA EXISTENTE - 14º PAVIMENTO

ESCALA 1:75

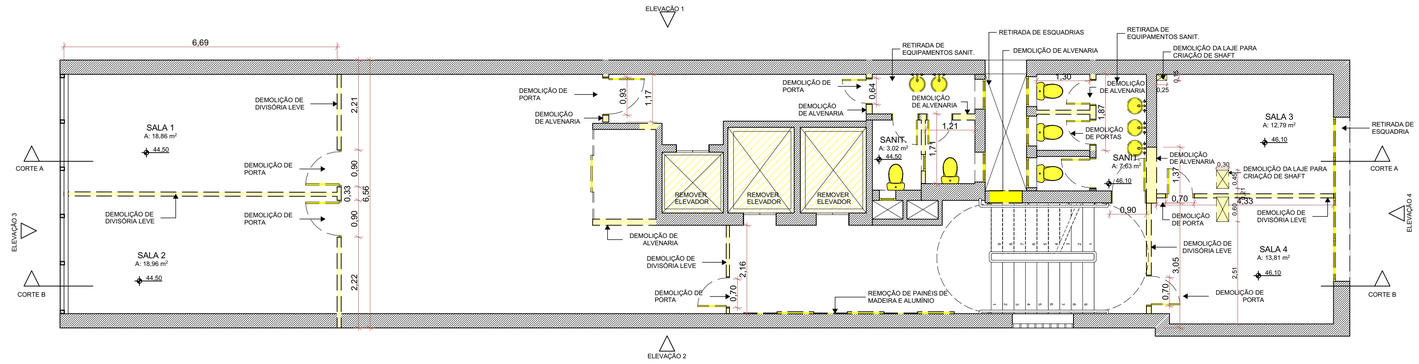

14. PLANTA DE DEMOLIÇÃO - 14º PAVIMENTO

ESCALA 1:75

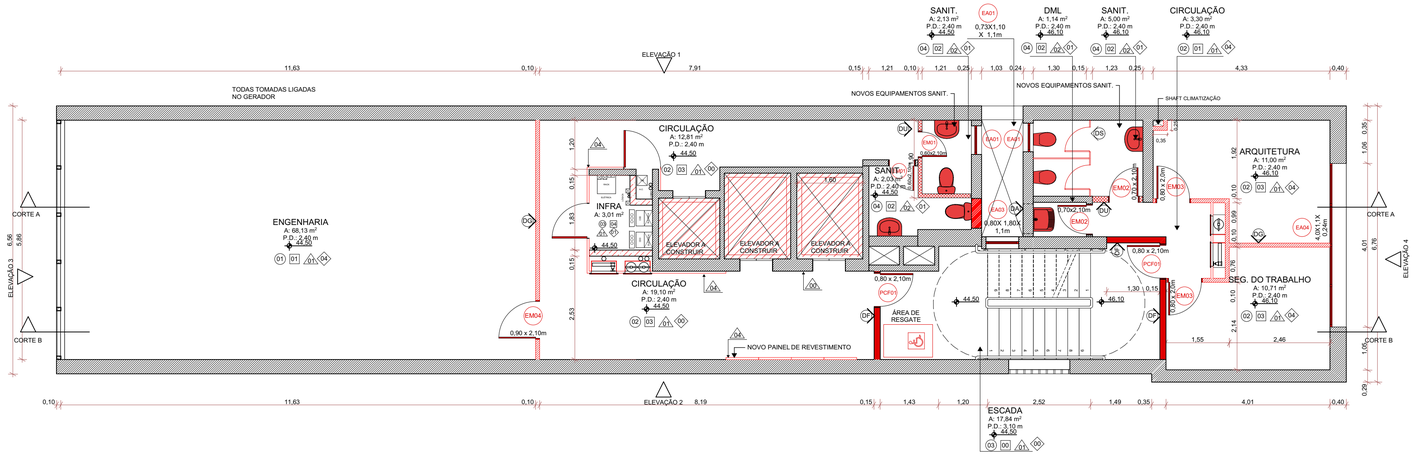

14. PLANTA DE CONSTRUÇÃO - 14º PAVIMENTO

ESCALA 1:75

LEGENDA ACABAMENTOS:

PISO

00 - PISO EXISTENTE
01 - PISO VINÍLICO EM RÉGUAS
02 - PISO CERÂMICO
03 - PISO BASALTO POLIDO
04 - PINTURA EPÓXI
05 - CHAPA EXPANDIDA

FORRO

00 - FORRO / LAJE EXISTENTE
01 - FORRO EM PLACAS DE FIBRA MINERAL 125x62,5cm
02 - FORRO EM GESSO ACARTONADO COM PINTURA PVA COR BRANCA
03 - LAJE COM PINTURA PVA
04 - FORRO EM GESSO ACARTONADO RESISTENTE A UMIDADE COM PINTURA PVA COR BRANCA

PAREDE

00 - REVESTIMENTO / PINTURA EXISTENTE
01 - PINTURA ACRÍLICA SEMI-BRILHO
02 - REVESTIMENTO CERÂMICO
03 - TEXTURA COM PINTURA ACRÍLICA
04 - PAINÉIS EM MADEIRA
05 - PLACAS ACM

RODAPÉ

00 - RODAPÉ EXISTENTE
01 - SEM RODAPÉ
02 - RODAPÉ CERÂMICO
03 - RODAPÉ DE BASALTO
04 - RODAPÉ DE POLIESTIRENO

LEGENDA DE SÍMBOLOS

- EA ESQUADRIA DE ALUMÍNIO
- EM ESQUADRIA DE MADEIRA
- PCF PORTA CORTA FOGO

TIPOS DE PAREDES

- PAREDE EXISTENTE
- DA PAREDE EM GESSO ACARTONADO RESISTENTE A FOGO
- DG PAREDE DE GESSO ACARTONADO
- DU PAREDE DE GESSO ACARTONADO RESISTENTE A UMIDADE
- DA PAREDE DE ALVENARIA - BLOCO FURADO
- DA PAREDE DE ALVENARIA RESISTENTE A FOGO
- DS DIVISÓRIA SANITÁRIA

LEGENDA DE CORES

EXISTENTE | A CONSTRUIR | A DEMOLIR

ATENÇÃO CONFERIR MEDIDAS NO LOCAL

NENHUMA CÓPIA DESTE DOCUMENTO SERÁ VÁLIDA PARA EXECUÇÃO SEM A ASSINATURA DO RESPONSÁVEL TÉCNICO

REVISÃO	OBSERVAÇÕES	DESENHO	DATA
C	REVISÃO 06	UMA ARQ.	10/02/2022
B	REVISÃO 05	UMA ARQ.	05/11/2021
A	EMISSÃO INICIAL	UMA ARQ.	13/10/2021

uma arquitetura
fone / fax (51) 3221.3083
homepage www.uma.arq.br
e-mail uma@uma.arq.br
avenida iguaçu , 41 conjunto 401
petrópolis , porto alegre , rs , brasil

UNIVERSIDADE FEDERAL DE CIÊNCIAS DA SAÚDE DE PORTO ALEGRE
RUA SETE DE SETEMBRO 1133 - CENTRO - PORTO ALEGRE

UFCSPA

conteúdo
PROJETO ARQUITETÔNICO
14º PAVIMENTO
PLANTA BAIXA - EXISTENTE, DEMOLIÇÃO E CONSTRUÇÃO

proprietário
UFSCPA


escala 1/75
data 10.02.2022
desenho UMA ARQ.

projeto
ARQ. FÁBIO ANDRÉ ZATTI - CAU A32538-4
ARQ. MATEUS FRANCISCO AMBROS DA SILVA - CAU A137112-6

código uma 2020-140
prancha AR16


PRANCHA A1 - 841 X 594mm

ARCHICAD VERSÃO EDUCACIONAL

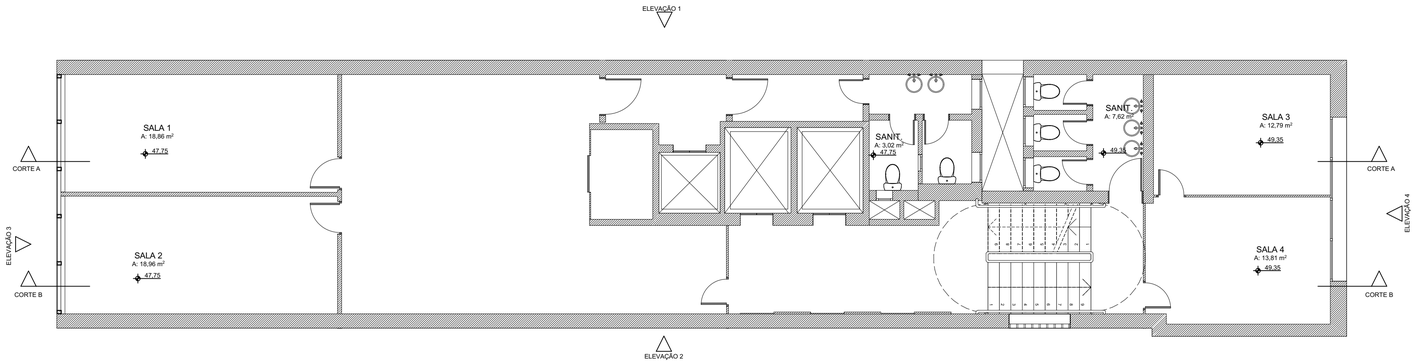


15. PLANTA EXISTENTE - 15º PAVIMENTO

ESCALA 1:75

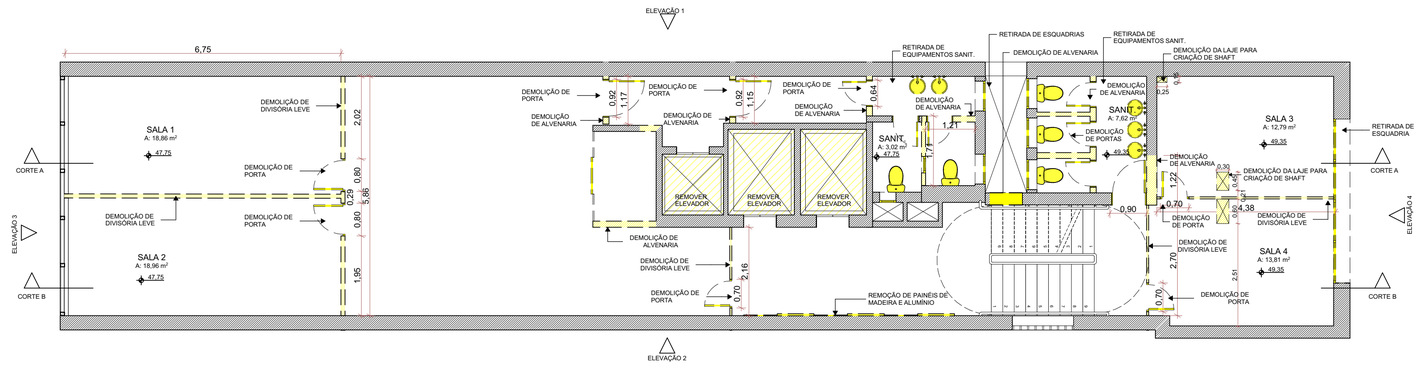

15. PLANTA DE DEMOLIÇÃO - 15º PAVIMENTO

ESCALA 1:75

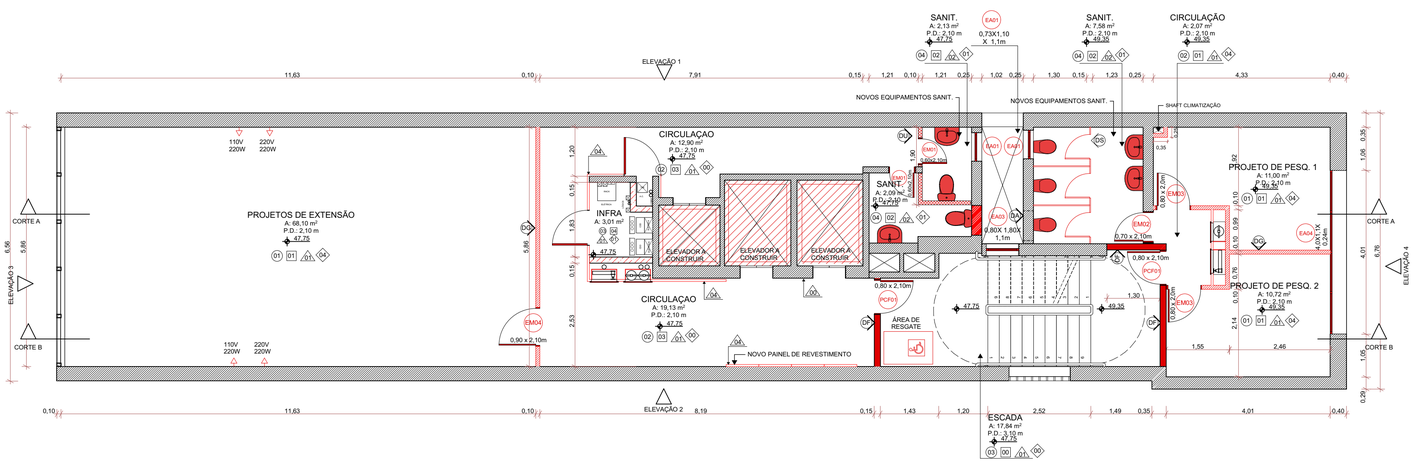

15. PLANTA DE CONSTRUÇÃO - 15º PAVIMENTO

ESCALA 1:75

LEGENDA ACABAMENTOS:

PISO

00 - PISO EXISTENTE
01 - PISO VINÍLICO EM RÉGUAS
02 - PISO CERÂMICO
03 - PISO BASALTO POLIDO
04 - PINTURA EPÓXI
05 - CHAPA EXPANDIDA

FORRO

00 - FORRO / LAJE EXISTENTE
01 - FORRO EM PLACAS DE FIBRA MINERAL 125x62,5cm
02 - FORRO EM GESSO ACARTONADO COM PINTURA PVA COR BRANCA
03 - LAJE COM PINTURA PVA
04 - FORRO EM GESSO ACARTONADO RESISTENTE A UMIDADE COM PINTURA PVA COR BRANCA

PAREDE

00 - REVESTIMENTO / PINTURA EXISTENTE
01 - PINTURA ACRÍLICA SEMI-BRILHO
02 - REVESTIMENTO CERÂMICO
03 - TEXTURA COM PINTURA ACRÍLICA
04 - PAINÉIS EM MADEIRA
05 - PLACAS ACM

RODAPÉ

00 - RODAPÉ EXISTENTE
01 - SEM RODAPÉ
02 - RODAPÉ CERÂMICO
03 - RODAPÉ DE BASALTO
04 - RODAPÉ DE POLIESTIRENO

LEGENDA DE SÍMBOLOS

EA ESQUADRIA DE ALUMÍNIO
EM ESQUADRIA DE MADEIRA
PCF PORTA CORTA FOGO

TIPOS DE PAREDES

PAREDE EXISTENTE
DW1 PAREDE EM GESSO ACARTONADO RESISTENTE A FOGO
DW2 PAREDE DE GESSO ACARTONADO
DW3 PAREDE DE GESSO ACARTONADO RESISTENTE A UMIDADE
DW4 PAREDE DE ALVENARIA - BLOCO FURADO
DW5 PAREDE DE ALVENARIA RESISTENTE A FOGO
DS DIVISÓRIA SANITÁRIA

LEGENDA DE CORES

EXISTENTE — A CONSTRUIR — A DEMOLIR

ATENÇÃO CONFERIR MEDIDAS NO LOCAL

NENHUMA CÓPIA DESTE DOCUMENTO SERÁ VÁLIDA PARA EXECUÇÃO SEM A ASSINATURA DO RESPONSÁVEL TÉCNICO

REVISÃO	OBSERVAÇÕES	DESENHO	DATA
C	REVISÃO 06	UMA ARQ.	10/02/2022
B	REVISÃO 05	UMA ARQ.	05/11/2021
A	EMISSÃO INICIAL	UMA ARQ.	13/10/2021

uma arquitetura
fone / fax (51) 3221.3083
homepage www.uma.arq.br
e-mail uma@uma.arq.br
avenida iguaçu . 41 conjunto 401
petrópolis . porto alegre . rs . brasil

UNIVERSIDADE FEDERAL DE CIÊNCIAS DA SAÚDE DE PORTO ALEGRE
RUA SETE DE SETEMBRO 1133 - CENTRO - PORTO ALEGRE

conteúdo
PROJETO ARQUITETÔNICO
15º PAVIMENTO
PLANTA BAIXA - EXISTENTE, DEMOLIÇÃO E CONSTRUÇÃO


proprietário
UFSCPA

projeto
ARQ. FÁBIO ANDRÉ ZATTI - CAU A32538-4
ARQ. MATEUS FRANCISCO AMBROS DA SILVA - CAU A137112-6

escala 1/75
data 10.02.2022
desenho UMA ARQ.
código uma 2020-140
prancha AR17


PRANCHA A1 - 841 X 594mm

ARCHICAD VERSÃO EDUCACIONAL

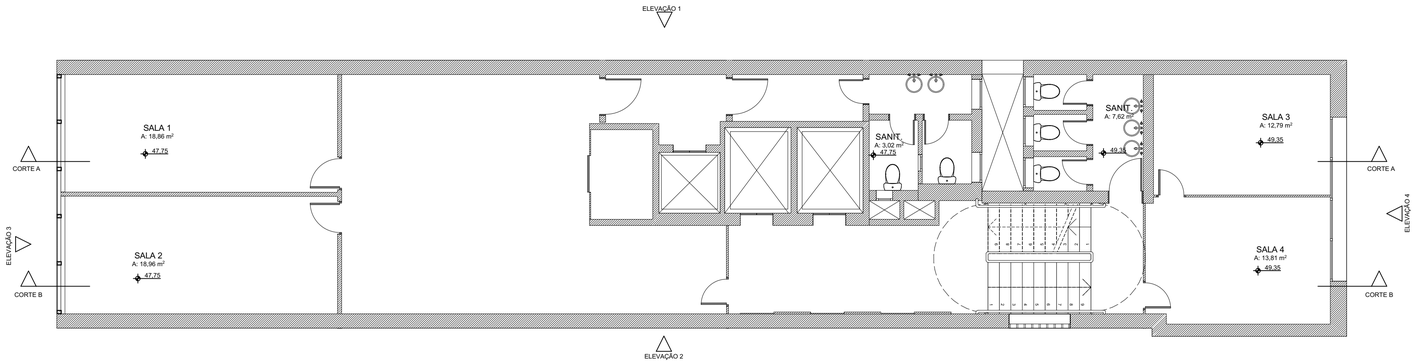


15. PLANTA EXISTENTE - 15º PAVIMENTO

ESCALA 1:75

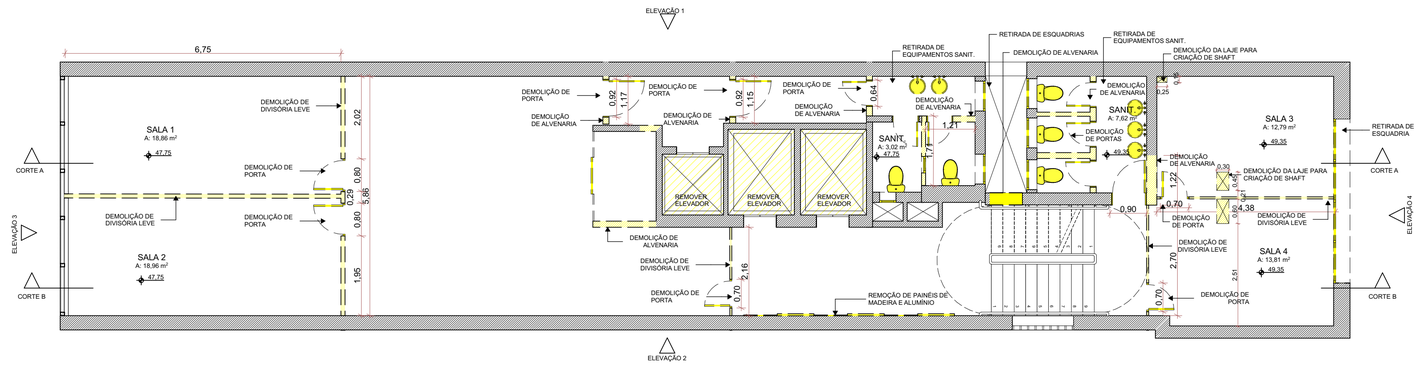

15. PLANTA DE DEMOLIÇÃO - 15º PAVIMENTO

ESCALA 1:75

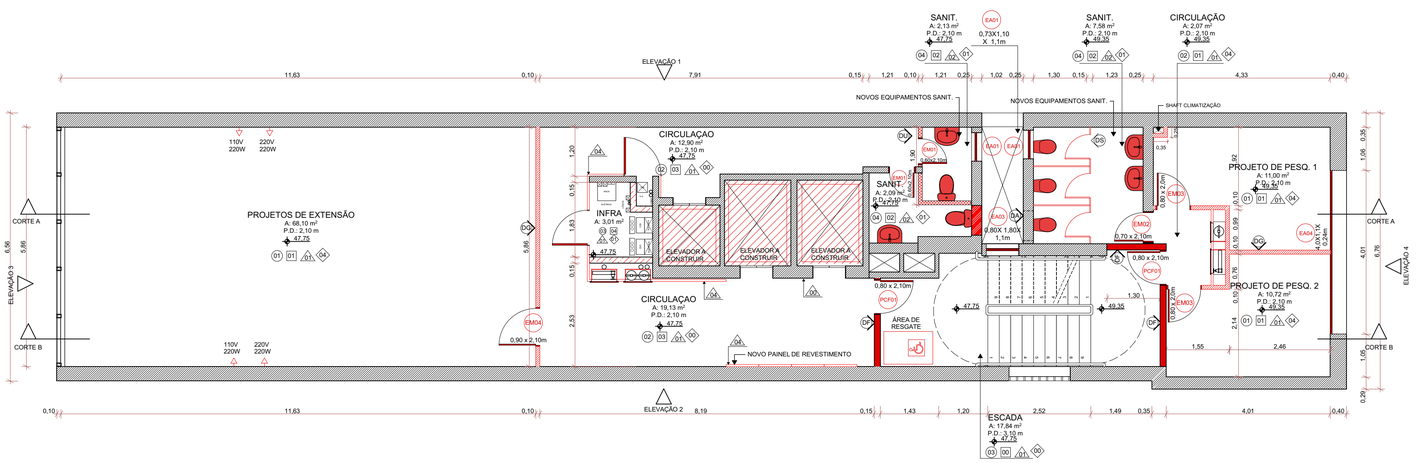

15. PLANTA DE CONSTRUÇÃO - 15º PAVIMENTO

ESCALA 1:75

LEGENDA ACABAMENTOS:

PISO

00 - PISO EXISTENTE
01 - PISO VINÍLICO EM RÉGUAS
02 - PISO CERÂMICO
03 - PISO BASALTO POLIDO
04 - PINTURA EPÓXI
05 - CHAPA EXPANDIDA

FORRO

00 - FORRO / LAJE EXISTENTE
01 - FORRO EM PLACAS DE FIBRA MINERAL 125x62,5cm
02 - FORRO EM GESSO ACARTONADO COM PINTURA PVA COR BRANCA
03 - LAJE COM PINTURA PVA
04 - FORRO EM GESSO ACARTONADO RESISTENTE A UMIDADE COM PINTURA PVA COR BRANCA

PAREDE

00 - REVESTIMENTO / PINTURA EXISTENTE
01 - PINTURA ACRÍLICA SEMI-BRILHO
02 - REVESTIMENTO CERÂMICO
03 - TEXTURA COM PINTURA ACRÍLICA
04 - PAINÉIS EM MADEIRA
05 - PLACAS ACM

RODAPÉ

00 - RODAPÉ EXISTENTE
01 - SEM RODAPÉ
02 - RODAPÉ CERÂMICO
03 - RODAPÉ DE BASALTO
04 - RODAPÉ DE POLIESTIRENO

LEGENDA DE SÍMBOLOS

EA ESQUADRIA DE ALUMÍNIO
EM ESQUADRIA DE MADEIRA
PCF PORTA CORTA FOGO

TIPOS DE PAREDES

PAREDE EXISTENTE
DW1 PAREDE EM GESSO ACARTONADO RESISTENTE A FOGO
DW2 PAREDE DE GESSO ACARTONADO
DW3 PAREDE DE GESSO ACARTONADO RESISTENTE A UMIDADE
DW4 PAREDE DE ALVENARIA - BLOCO FURADO
DW5 PAREDE DE ALVENARIA RESISTENTE A FOGO
DS DIVISÓRIA SANITÁRIA

LEGENDA DE CORES

EXISTENTE — A CONSTRUIR — A DEMOLIR

ATENÇÃO CONFERIR MEDIDAS NO LOCAL

NENHUMA CÓPIA DESTE DOCUMENTO SERÁ VÁLIDA PARA EXECUÇÃO SEM A ASSINATURA DO RESPONSÁVEL TÉCNICO

REVISÃO	OBSERVAÇÕES	DESENHO	DATA
C	REVISÃO 06	UMA ARQ.	10/02/2022
B	REVISÃO 05	UMA ARQ.	05/11/2021
A	EMISSÃO INICIAL	UMA ARQ.	13/10/2021

uma arquitetura
fone / fax (51) 3221.3083
homepage www.uma.arq.br
e-mail uma@uma.arq.br
avenida iguaçu . 41 conjunto 401
petrópolis . porto alegre . rs . brasil

UNIVERSIDADE FEDERAL DE CIÊNCIAS DA SAÚDE DE PORTO ALEGRE
RUA SETE DE SETEMBRO 1133 - CENTRO - PORTO ALEGRE

conteúdo
PROJETO ARQUITETÔNICO
15º PAVIMENTO
PLANTA BAIXA - EXISTENTE, DEMOLIÇÃO E CONSTRUÇÃO


proprietário
UFSCPA

projeto
ARQ. FÁBIO ANDRÉ ZATTI - CAU A32538-4
ARQ. MATEUS FRANCISCO AMBROS DA SILVA - CAU A137112-6


escala 1/75
data 10.02.2022
desenho UMA ARQ.
código uma 2020-140
prancha AR17

PRANCHA A1 - 841 X 594mm


ARCHICAD VERSÃO EDUCACIONAL

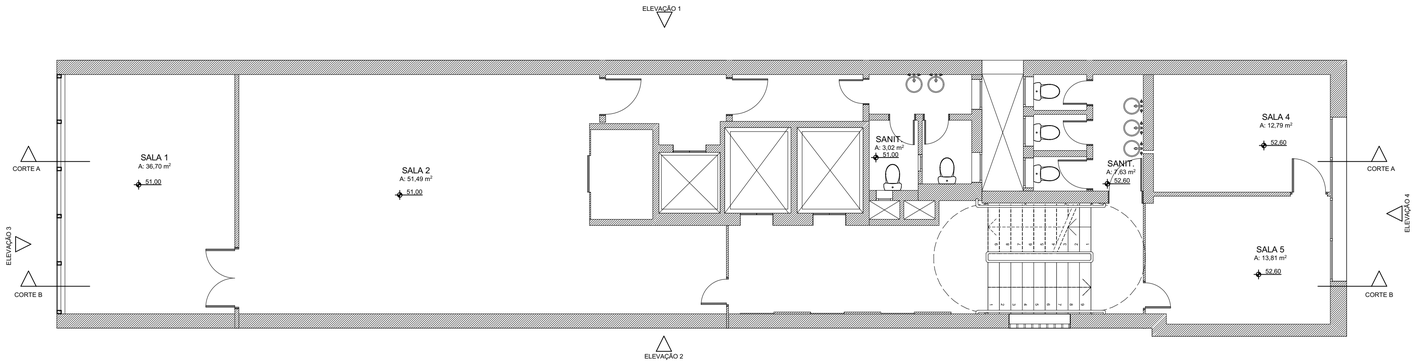

16. PLANTA EXISTENTE - 16º PAVIMENTO
ESCALA 1:75

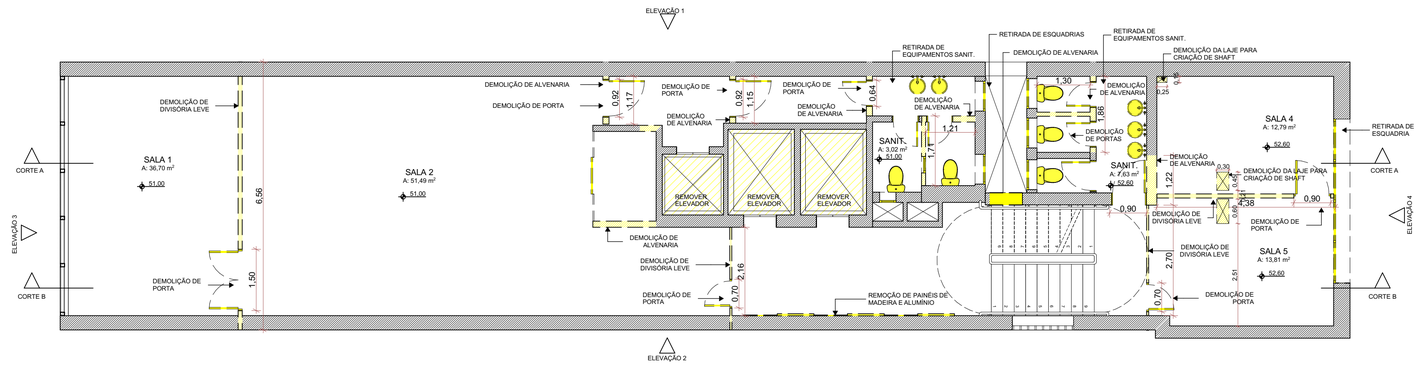

16. PLANTA DE DEMOLIÇÃO - 16º PAVIMENTO
ESCALA 1:75

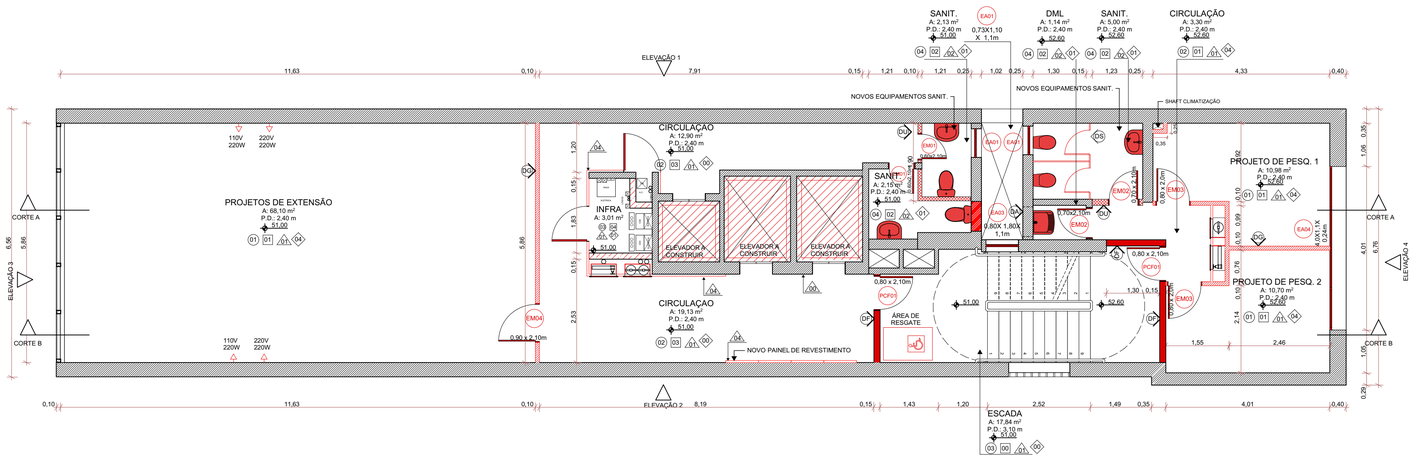

16. PLANTA DE CONSTRUÇÃO - 16º PAVIMENTO
ESCALA 1:75

LEGENDA ACABAMENTOS:

PISO

00 - PISO EXISTENTE
01 - PISO VINÍLICO EM RÉGUAS
02 - PISO CERÂMICO
03 - PISO BASALTO POLIDO
04 - PINTURA EPÓXI
05 - CHAPA EXPANDIDA

FORRO

00 - FORRO / LAJE EXISTENTE
01 - FORRO EM PLACAS DE FIBRA MINERAL 125x62,5cm
02 - FORRO EM GESSO ACARTONADO COM PINTURA PVA COR BRANCA
03 - LAJE COM PINTURA PVA
04 - FORRO EM GESSO ACARTONADO RESISTENTE A UMIDADE COM PINTURA PVA COR BRANCA

PAREDE

00 - REVESTIMENTO / PINTURA EXISTENTE
01 - PINTURA ACRÍLICA SEMI-BRILHO
02 - REVESTIMENTO CERÂMICO
03 - TEXTURA COM PINTURA ACRÍLICA
04 - PAINÉIS EM MADEIRA
05 - PLACAS ACM

RODAPÉ

00 - RODAPÉ EXISTENTE
01 - SEM RODAPÉ
02 - RODAPÉ CERÂMICO
03 - RODAPÉ DE BASALTO
04 - RODAPÉ DE POLIESTIRENO

LEGENDA DE SÍMBOLOS

EA ESQUADRIA DE ALUMÍNIO
EM ESQUADRIA DE MADEIRA
PCF PORTA CORTA FOGO

TIPOS DE PAREDES

PAREDE EXISTENTE
DA PAREDE EM GESSO ACARTONADO RESISTENTE A FOGO
DG PAREDE DE GESSO ACARTONADO
DU PAREDE DE GESSO ACARTONADO RESISTENTE A UMIDADE
DA PAREDE DE ALVENARIA - BLOCO FURADO
DF PAREDE DE ALVENARIA RESISTENTE A FOGO
DS DIVISÓRIA SANITÁRIA

LEGENDA DE CORES

EXISTENTE | A CONSTRUIR | A DEMOLIR

ATENÇÃO CONFERIR MEDIDAS NO LOCAL

NENHUMA CÓPIA DESTE DOCUMENTO SERÁ VÁLIDA PARA EXECUÇÃO SEM A ASSINATURA DO RESPONSÁVEL TÉCNICO

REVISÃO	OBSERVAÇÕES	DESENHO	DATA
C	REVISÃO 06	UMA ARQ.	10/02/2022
B	REVISÃO 05	UMA ARQ.	05/11/2021
A	EMISSÃO INICIAL	UMA ARQ.	13/10/2021

uma arquitetura
fone / fax (51) 3221.3083
homepage www.uma.arq.br
e-mail uma@uma.arq.br
avenida iguaçu , 41 conjunto 401
petrópolis . porto alegre . rs . brasil

UNIVERSIDADE FEDERAL DE CIÊNCIAS DA SAÚDE DE PORTO ALEGRE
RUA SETE DE SETEMBRO 1133 - CENTRO - PORTO ALEGRE

conteúdo
PROJETO ARQUITETÔNICO
16º PAVIMENTO
PLANTA BAIXA - EXISTENTE, DEMOLIÇÃO E CONSTRUÇÃO


proprietário
UFSCPA

projeto
ARQ. FÁBIO ANDRÉ ZATTI - CAU A32538-4
ARQ. MATEUS FRANCISCO AMBROS DA SILVA - CAU A137112-6


escala 1/75
data 10.02.2022
desenho UMA ARQ.
código uma 2020-140
prancha AR18

PRANCHA A1 - 841 X 594mm


ARCHICAD VERSÃO EDUCACIONAL

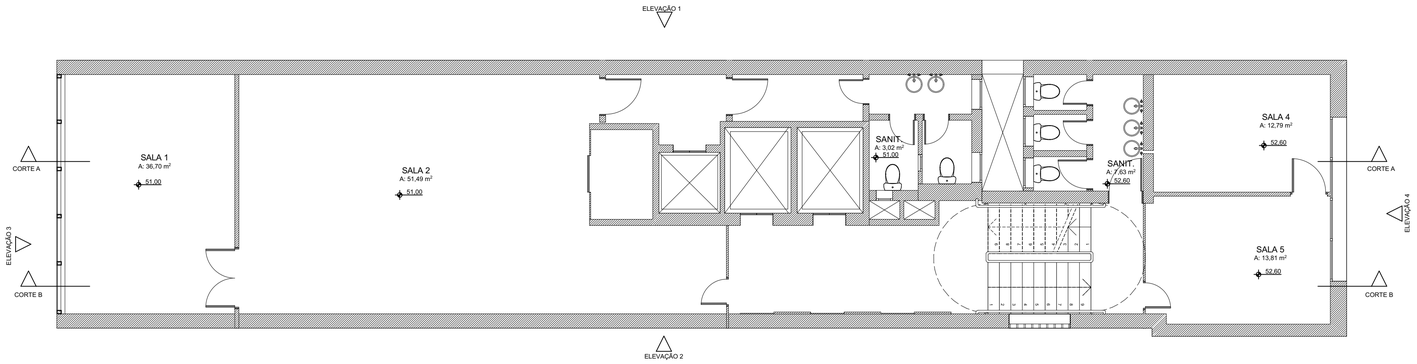

16. PLANTA EXISTENTE - 16º PAVIMENTO
ESCALA 1:75

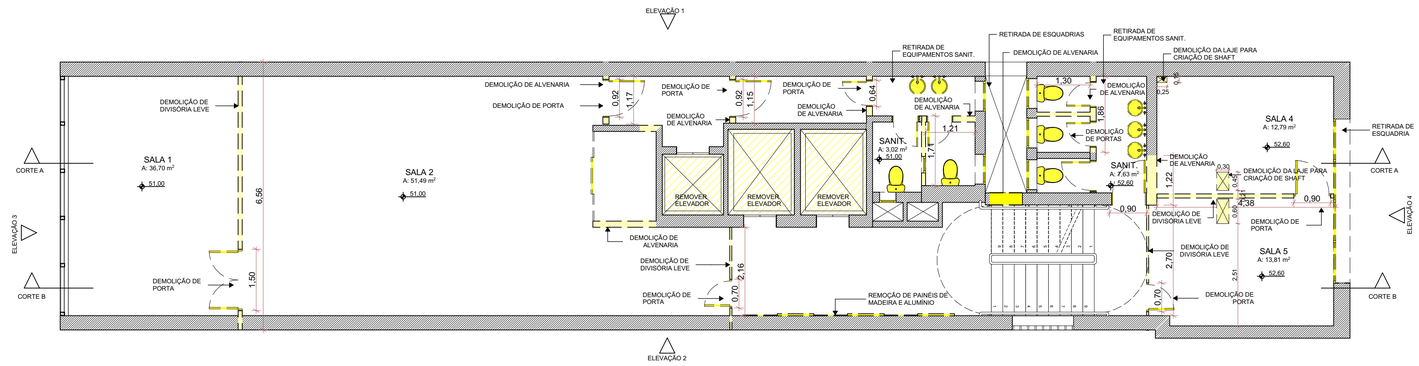

16. PLANTA DE DEMOLIÇÃO - 16º PAVIMENTO
ESCALA 1:75

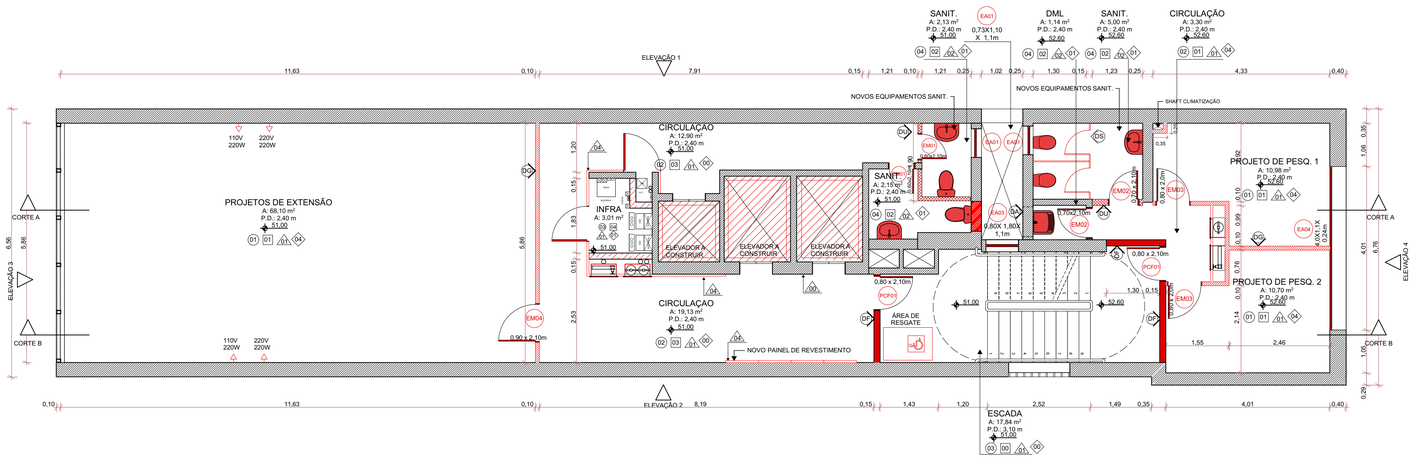

16. PLANTA DE CONSTRUÇÃO - 16º PAVIMENTO
ESCALA 1:75

LEGENDA ACABAMENTOS:

PISO

00 - PISO EXISTENTE
01 - PISO VINÍLICO EM RÉGUAS
02 - PISO CERÂMICO
03 - PISO BASALTO POLIDO
04 - PINTURA EPÓXI
05 - CHAPA EXPANDIDA

FORRO

00 - FORRO / LAJE EXISTENTE
01 - FORRO EM PLACAS DE FIBRA MINERAL 125x62,5cm
02 - FORRO EM GESSO ACARTONADO COM PINTURA PVA COR BRANCA
03 - LAJE COM PINTURA PVA
04 - FORRO EM GESSO ACARTONADO RESISTENTE A UMIDADE COM PINTURA PVA COR BRANCA

PAREDE

00 - REVESTIMENTO / PINTURA EXISTENTE
01 - PINTURA ACRÍLICA SEMI-BRILHO
02 - REVESTIMENTO CERÂMICO
03 - TEXTURA COM PINTURA ACRÍLICA
04 - PAINÉIS EM MADEIRA
05 - PLACAS ACM

RODAPÉ

00 - RODAPÉ EXISTENTE
01 - SEM RODAPÉ
02 - RODAPÉ CERÂMICO
03 - RODAPÉ DE BASALTO
04 - RODAPÉ DE POLIESTIRENO

LEGENDA DE SÍMBOLOS

EA ESQUADRIA DE ALUMÍNIO
EM ESQUADRIA DE MADEIRA
PCF PORTA CORTA FOGO

TIPOS DE PAREDES

PAREDE EXISTENTE
DA PAREDE EM GESSO ACARTONADO RESISTENTE A FOGO
DG PAREDE DE GESSO ACARTONADO
DU PAREDE DE GESSO ACARTONADO RESISTENTE A UMIDADE
DA PAREDE DE ALVENARIA - BLOCO FURADO
DF PAREDE DE ALVENARIA RESISTENTE A FOGO
DS DIVISÓRIA SANITÁRIA

LEGENDA DE CORES

EXISTENTE | A CONSTRUIR | A DEMOLIR

ATENÇÃO CONFERIR MEDIDAS NO LOCAL

NENHUMA CÓPIA DESTE DOCUMENTO SERÁ VÁLIDA PARA EXECUÇÃO SEM A ASSINATURA DO RESPONSÁVEL TÉCNICO

REVISÃO	OBSERVAÇÕES	DESENHO	DATA
C	REVISÃO 06	UMA ARQ.	10/02/2022
B	REVISÃO 05	UMA ARQ.	05/11/2021
A	EMISSÃO INICIAL	UMA ARQ.	13/10/2021

uma arquitetura
fone / fax (51) 3221.3083
homepage www.uma.arq.br
e-mail uma@uma.arq.br
avenida iguaçu , 41 conjunto 401
petrópolis . porto alegre . rs . brasil

UNIVERSIDADE FEDERAL DE CIÊNCIAS DA SAÚDE DE PORTO ALEGRE
RUA SETE DE SETEMBRO 1133 - CENTRO - PORTO ALEGRE

conteúdo
PROJETO ARQUITETÔNICO
16º PAVIMENTO
PLANTA BAIXA - EXISTENTE, DEMOLIÇÃO E CONSTRUÇÃO


proprietário
UFSCPA

projeto
ARQ. FÁBIO ANDRÉ ZATTI - CAU A32538-4
ARQ. MATEUS FRANCISCO AMBROS DA SILVA - CAU A137112-6

escala 1/75
data 10.02.2022
desenho UMA ARQ.
código uma 2020-140
prancha AR18


PRANCHA A1 - 841 X 594mm

ARCHICAD VERSÃO EDUCACIONAL

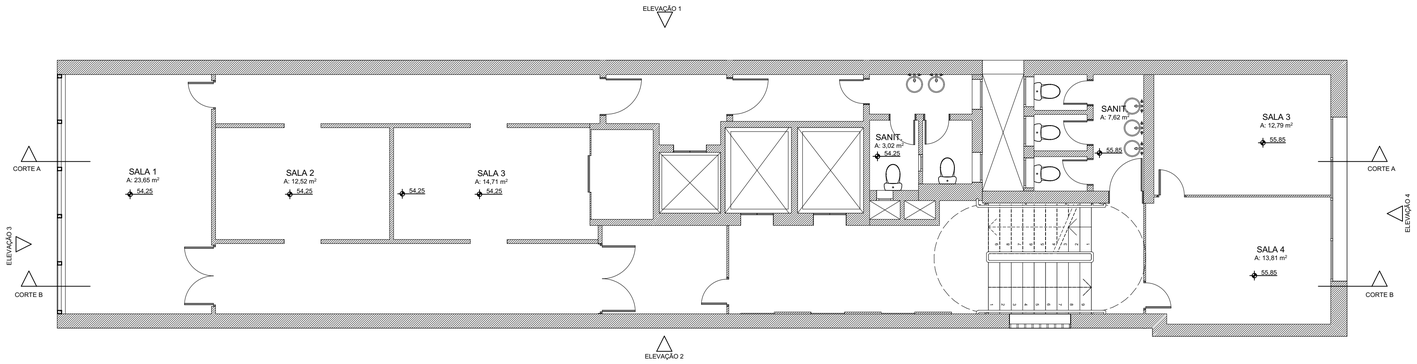


17. PLANTA EXISTENTE - 17º PAVIMENTO

ESCALA 1:75

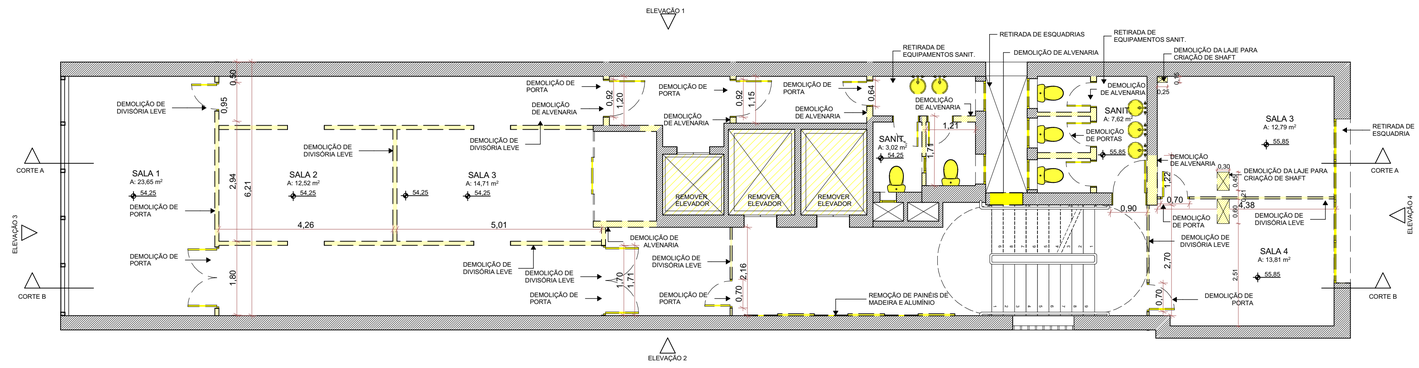

17. PLANTA DE DEMOLIÇÃO - 17º PAVIMENTO

ESCALA 1:75

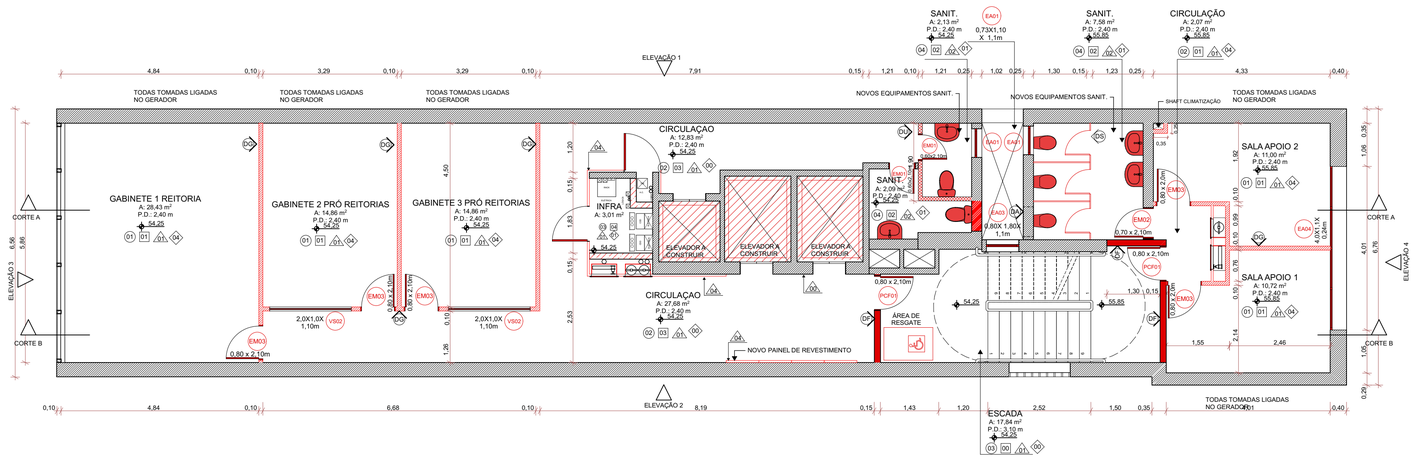

17. PLANTA DE CONSTRUÇÃO - 17º PAVIMENTO

ESCALA 1:75

LEGENDA ACABAMENTOS:

PISO

00 - PISO EXISTENTE
01 - PISO VINÍLICO EM RÉGUAS
02 - PISO CERÂMICO
03 - PISO BASALTO POLIDO
04 - PINTURA EPÓXI
05 - CHAPA EXPANDIDA

FORRO

00 - FORRO / LAJE EXISTENTE
01 - FORRO EM PLACAS DE FIBRA MINERAL 125x62,5cm
02 - FORRO EM GESSO ACARTONADO COM PINTURA PVA COR BRANCA
03 - LAJE COM PINTURA PVA
04 - FORRO EM GESSO ACARTONADO RESISTENTE A UMIDADE COM PINTURA PVA COR BRANCA

PAREDE

00 - REVESTIMENTO / PINTURA EXISTENTE
01 - PINTURA ACRÍLICA SEMI-BRILHO
02 - REVESTIMENTO CERÂMICO
03 - TEXTURA COM PINTURA ACRÍLICA
04 - PAINÉIS EM MADEIRA
05 - PLACAS ACM

RODAPÉ

00 - RODAPÉ EXISTENTE
01 - SEM RODAPÉ
02 - RODAPÉ CERÂMICO
03 - RODAPÉ DE BASALTO
04 - RODAPÉ DE POLIESTIRENO

LEGENDA DE SÍMBOLOS

EA ESQUADRIA DE ALUMÍNIO
EM ESQUADRIA DE MADEIRA
PCF PORTA CORTA FOGO

TIPOS DE PAREDES

PAREDE EXISTENTE
D01 PAREDE EM GESSO ACARTONADO RESISTENTE A FOGO
D02 PAREDE DE GESSO ACARTONADO
D03 PAREDE DE GESSO ACARTONADO RESISTENTE A UMIDADE
D04 PAREDE DE ALVENARIA - BLOCO FURADO
D05 PAREDE DE ALVENARIA RESISTENTE A FOGO
D06 DIVISÓRIA SANITÁRIA

LEGENDA DE CORES

EXISTENTE
A CONSTRUIR
A DEMOLIR

ATENÇÃO CONFERIR MEDIDAS NO LOCAL

NENHUMA CÓPIA DESTE DOCUMENTO SERÁ VÁLIDA PARA EXECUÇÃO SEM A ASSINATURA DO RESPONSÁVEL TÉCNICO

REVISÃO	OBSERVAÇÕES	DESENHO	DATA
C	REVISÃO 06	UMA ARQ.	10/02/2022
B	REVISÃO 05	UMA ARQ.	05/11/2021
A	EMISSÃO INICIAL	UMA ARQ.	13/10/2021

uma arquitetura
fone / fax (51) 3221.3083
homepage www.uma.arq.br
e-mail uma@uma.arq.br
avenida iguaçu . 41 conjunto 401
petrópolis . porto alegre . rs . brasil

UNIVERSIDADE FEDERAL DE CIÊNCIAS DA SAÚDE DE PORTO ALEGRE
RUA SETE DE SETEMBRO 1133 - CENTRO - PORTO ALEGRE

UFSCPA

conteúdo
PROJETO ARQUITETÔNICO
17º PAVIMENTO
PLANTA BAIXA - EXISTENTE, DEMOLIÇÃO E CONSTRUÇÃO


proprietário
UFSCPA

projeto
ARQ. FÁBIO ANDRÉ ZATTI - CAU A32538-4
ARQ. MATEUS FRANCISCO AMBROS DA SILVA - CAU A137712-6

escala 1/75
data 10.02.2022
desenho UMA ARQ.
código uma 2020-140
prancha AR19


PRANCHA A1 - 841 X 594mm

ARCHICAD VERSÃO EDUCACIONAL

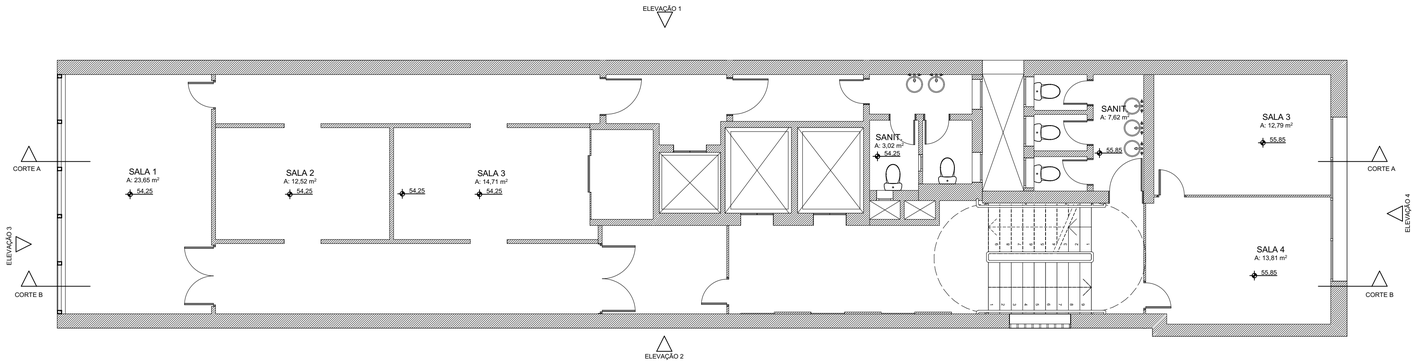


17. PLANTA EXISTENTE - 17º PAVIMENTO

ESCALA 1:75

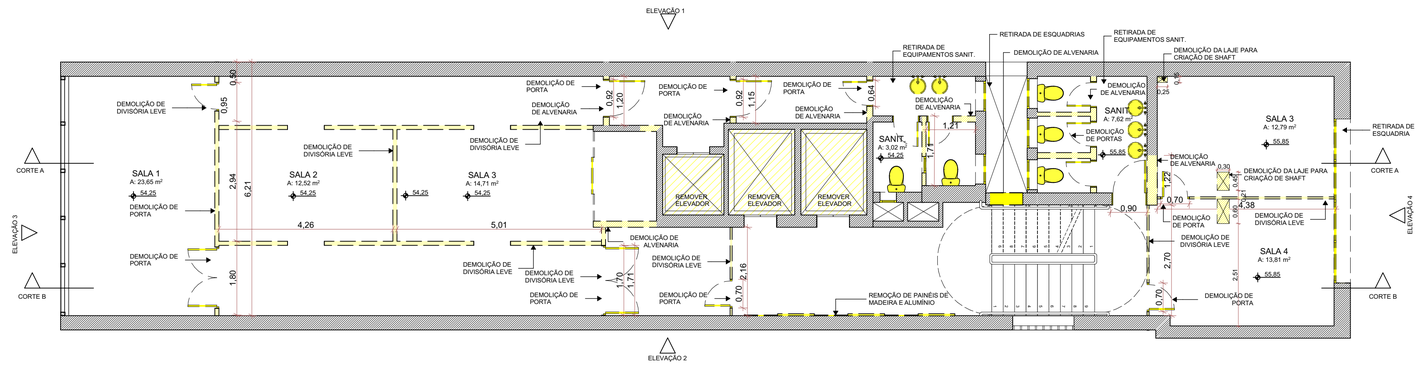

17. PLANTA DE DEMOLIÇÃO - 17º PAVIMENTO

ESCALA 1:75

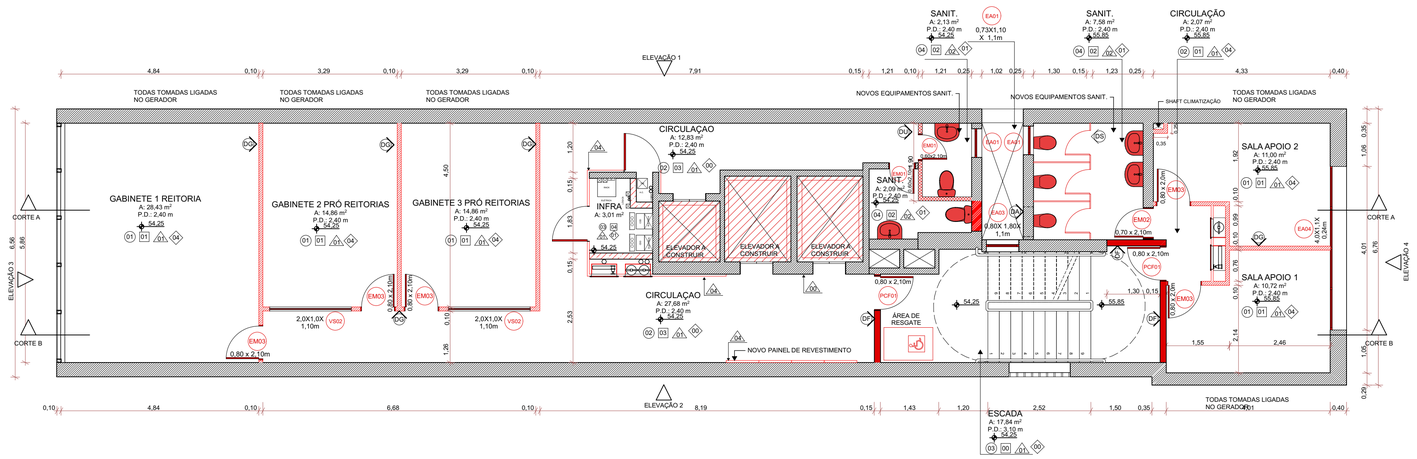

17. PLANTA DE CONSTRUÇÃO - 17º PAVIMENTO

ESCALA 1:75

LEGENDA ACABAMENTOS:

PISO

00 - PISO EXISTENTE
01 - PISO VINÍLICO EM RÉGUAS
02 - PISO CERÂMICO
03 - PISO BASALTO POLIDO
04 - PINTURA EPÓXI
05 - CHAPA EXPANDIDA

FORRO

00 - FORRO / LAJE EXISTENTE
01 - FORRO EM PLACAS DE FIBRA MINERAL 125x62,5cm
02 - FORRO EM GESSO ACARTONADO COM PINTURA PVA COR BRANCA
03 - LAJE COM PINTURA PVA
04 - FORRO EM GESSO ACARTONADO RESISTENTE A UMIDADE COM PINTURA PVA COR BRANCA

PAREDE

00 - REVESTIMENTO / PINTURA EXISTENTE
01 - PINTURA ACRÍLICA SEMI-BRILHO
02 - REVESTIMENTO CERÂMICO
03 - TEXTURA COM PINTURA ACRÍLICA
04 - PAINÉIS EM MADEIRA
05 - PLACAS ACM

RODAPÉ

00 - RODAPÉ EXISTENTE
01 - SEM RODAPÉ
02 - RODAPÉ CERÂMICO
03 - RODAPÉ DE BASALTO
04 - RODAPÉ DE POLIESTIRENO

LEGENDA DE SÍMBOLOS

EA ESQUADRIA DE ALUMÍNIO
EM ESQUADRIA DE MADEIRA
PCF PORTA CORTA FOGO

TIPOS DE PAREDES

PAREDE EXISTENTE
D01 PAREDE EM GESSO ACARTONADO RESISTENTE A FOGO
D02 PAREDE DE GESSO ACARTONADO
D03 PAREDE DE GESSO ACARTONADO RESISTENTE A UMIDADE
D04 PAREDE DE ALVENARIA - BLOCO FURADO
D05 PAREDE DE ALVENARIA RESISTENTE A FOGO
D06 DIVISÓRIA SANITÁRIA

LEGENDA DE CORES

EXISTENTE
A CONSTRUIR
A DEMOLIR

ATENÇÃO CONFERIR MEDIDAS NO LOCAL

NENHUMA CÓPIA DESTE DOCUMENTO SERÁ VÁLIDA PARA EXECUÇÃO SEM A ASSINATURA DO RESPONSÁVEL TÉCNICO

REVISÃO	OBSERVAÇÕES	DESENHO	DATA
C	REVISÃO 06	UMA ARQ.	10/02/2022
B	REVISÃO 05	UMA ARQ.	05/11/2021
A	EMISSÃO INICIAL	UMA ARQ.	13/10/2021

uma arquitetura
fone / fax (51) 3221.3083
homepage www.uma.arq.br
e-mail uma@uma.arq.br
avenida iguaçu . 41 conjunto 401
petrópolis . porto alegre . rs . brasil

UNIVERSIDADE FEDERAL DE CIÊNCIAS DA SAÚDE DE PORTO ALEGRE
RUA SETE DE SETEMBRO 1133 - CENTRO - PORTO ALEGRE

UFSCPA

conteúdo
PROJETO ARQUITETÔNICO
17º PAVIMENTO
PLANTA BAIXA - EXISTENTE, DEMOLIÇÃO E CONSTRUÇÃO


proprietário
UFSCPA

projeto
ARQ. FÁBIO ANDRÉ ZATTI - CAU A32538-4
ARQ. MATEUS FRANCISCO AMBROS DA SILVA - CAU A137712-6

escala 1/75
data 10.02.2022
desenho UMA ARQ.
código uma 2020-140
prancha AR19


PRANCHA A1 - 841 X 594mm

ARCHICAD VERSÃO EDUCACIONAL

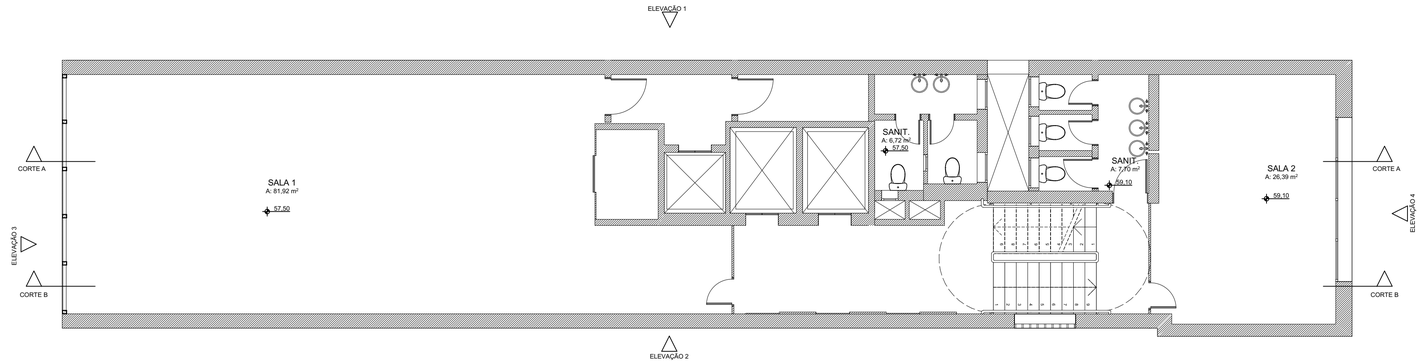


18. PLANTA EXISTENTE - 18º PAVIMENTO

ESCALA 1:75

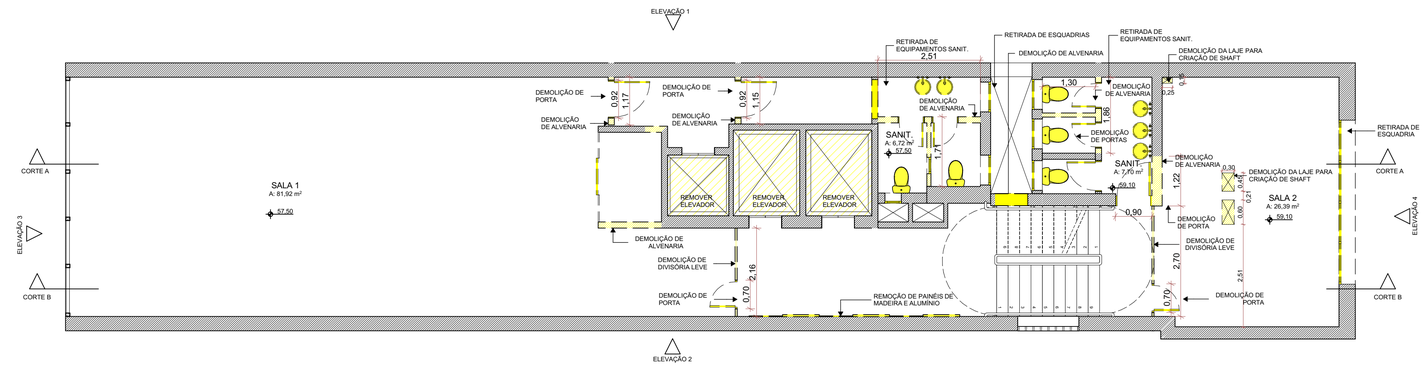

18. PLANTA DE DEMOLIÇÃO - 18º PAVIMENTO

ESCALA 1:75

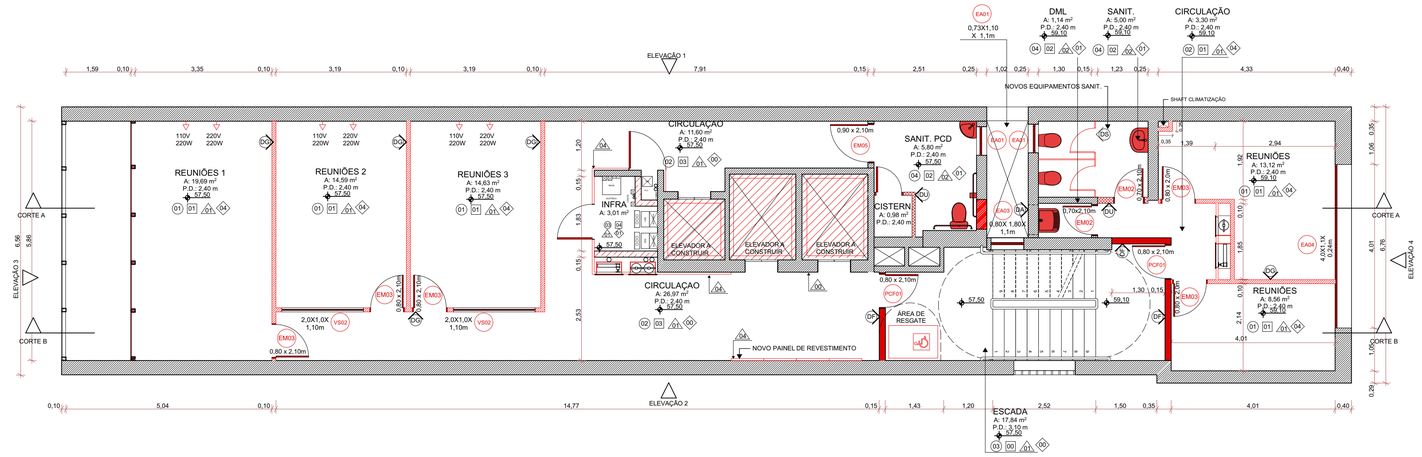

18. PLANTA DE CONSTRUÇÃO - 18º PAVIMENTO

ESCALA 1:75

LEGENDA ACABAMENTOS:

PISO

00 - PISO EXISTENTE
01 - PISO VINÍLICO EM RÉGUAS
02 - PISO CERÂMICO
03 - PISO BASALTO POLIDO
04 - PINTURA EPÓXI
05 - CHAPA EXPANDIDA

FORRO

00 - FORRO / LAJE EXISTENTE
01 - FORRO EM PLACAS DE FIBRA MINERAL 125x62,5cm
02 - FORRO EM GESSO ACARTONADO COM PINTURA PVA COR BRANCA
03 - LAJE COM PINTURA PVA
04 - FORRO EM GESSO ACARTONADO RESISTENTE A UMIDADE COM PINTURA PVA COR BRANCA

PAREDE

00 - REVESTIMENTO / PINTURA EXISTENTE
01 - PINTURA ACRÍLICA SEMI-BRILHO
02 - REVESTIMENTO CERÂMICO
03 - TEXTURA COM PINTURA ACRÍLICA
04 - PAINÉIS EM MADEIRA
05 - PLACAS ACM

RODAPÉ

00 - RODAPÉ EXISTENTE
01 - SEM RODAPÉ
02 - RODAPÉ CERÂMICO
03 - RODAPÉ DE BASALTO
04 - RODAPÉ DE POLIESTIRENO

LEGENDA DE SÍMBOLOS

EA ESQUADRIA DE ALUMÍNIO
EM ESQUADRIA DE MADEIRA
PCF PORTA CORTA FOGO

TIPOS DE PAREDES

PAREDE EXISTENTE
DA PAREDE EM GESSO ACARTONADO RESISTENTE A FOGO
DG PAREDE DE GESSO ACARTONADO
DGA PAREDE DE GESSO ACARTONADO RESISTENTE A UMIDADE
DA PAREDE DE ALVENARIA - BLOCO FURADO
DAF PAREDE DE ALVENARIA RESISTENTE A FOGO
DS DIVISÓRIA SANITÁRIA

LEGENDA DE CORES

EXISTENTE | A CONSTRUIR | A DEMOLIR

ATENÇÃO CONFERIR MEDIDAS NO LOCAL

NENHUMA CÓPIA DESTE DOCUMENTO SERÁ VÁLIDA PARA EXECUÇÃO SEM A ASSINATURA DO RESPONSÁVEL TÉCNICO

REVISÃO	OBSERVAÇÕES	DESENHO	DATA
C	REVISÃO 06	UMA ARQ.	10/02/2022
B	REVISÃO 05	UMA ARQ.	05/11/2021
A	EMISSÃO INICIAL	UMA ARQ.	13/10/2021

uma arquitetura
fone / fax (51) 3221.3083
homepage www.uma.arq.br
e-mail uma@uma.arq.br
avenida iguaçu , 41 conjunto 401
petrópolis . porto alegre . rs . brasil

UNIVERSIDADE FEDERAL DE CIÊNCIAS DA SAÚDE DE PORTO ALEGRE
RUA SETE DE SETEMBRO 1133 - CENTRO - PORTO ALEGRE

UFCSPA

conteúdo
PROJETO ARQUITETÔNICO
18º PAVIMENTO
PLANTA BAIXA - EXISTENTE, DEMOLIÇÃO E CONSTRUÇÃO


proprietário
UFCSPA

escala 1/75
data 10.02.2022
desenho UMA ARQ.
código uma 2020-140
prancha AR20

projeto
ARQ. FÁBIO ANDRÉ ZATTI - CAU A32538-4
ARQ. MATEUS FRANCISCO AMBROS DA SILVA - CAU A137112-6


PRANCHA A1 - 841 X 594mm

ARCHICAD VERSÃO EDUCACIONAL

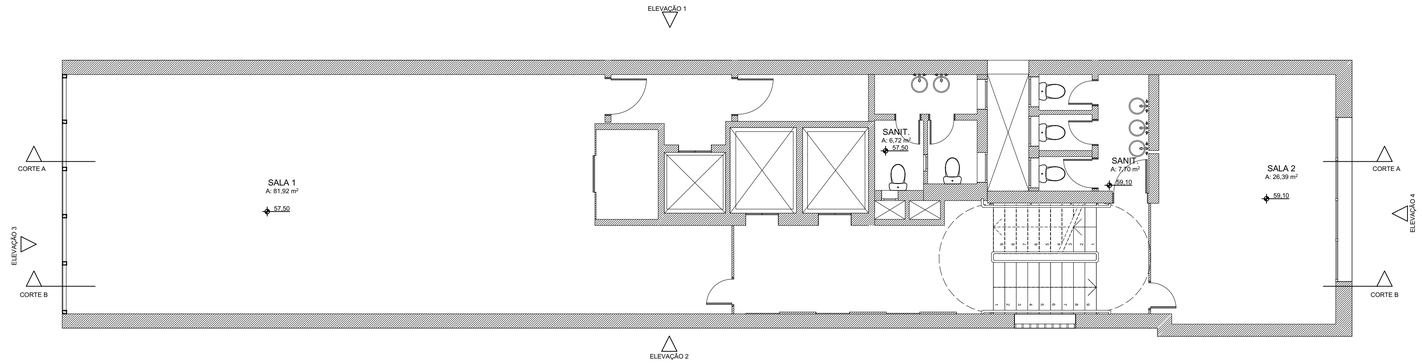


18. PLANTA EXISTENTE - 18º PAVIMENTO

ESCALA 1:75

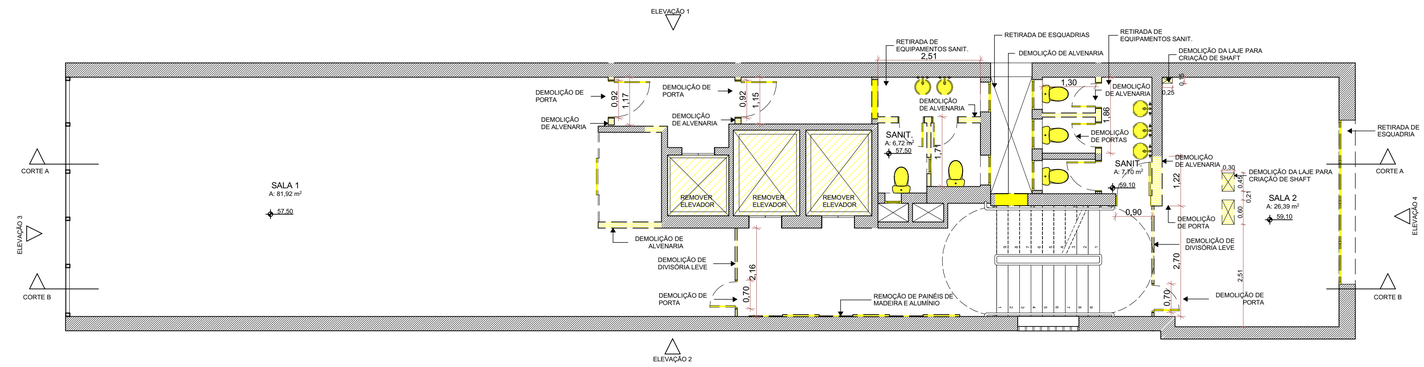

18. PLANTA DE DEMOLIÇÃO - 18º PAVIMENTO

ESCALA 1:75

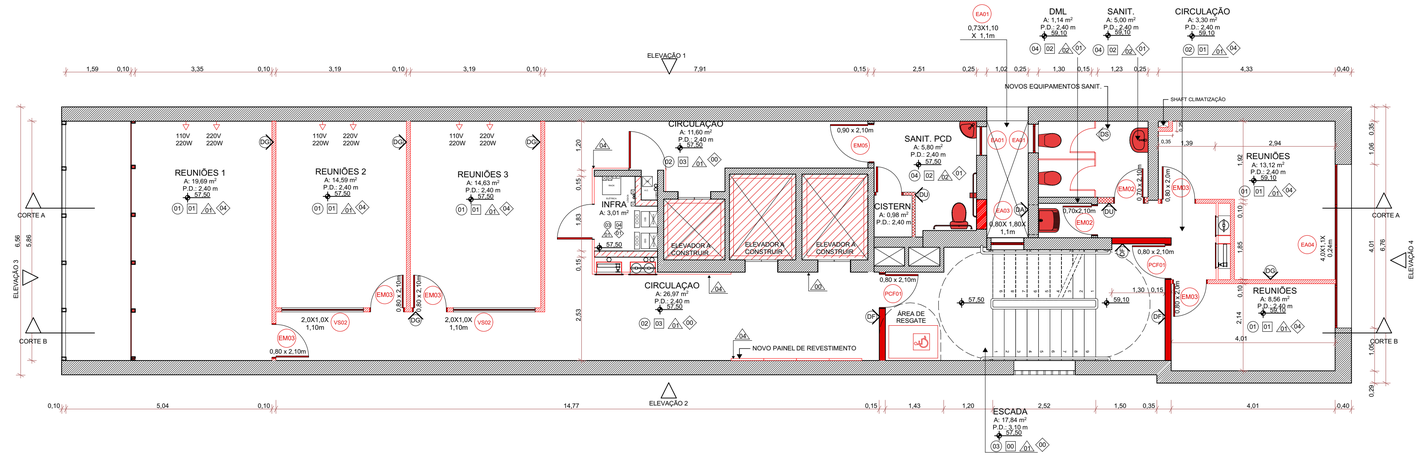

18. PLANTA DE CONSTRUÇÃO - 18º PAVIMENTO

ESCALA 1:75

LEGENDA ACABAMENTOS:

PISO

00 - PISO EXISTENTE
01 - PISO VINÍLICO EM RÉGUAS
02 - PISO CERÂMICO
03 - PISO BASALTO POLIDO
04 - PINTURA EPÓXI
05 - CHAPA EXPANDIDA

FORRO

00 - FORRO / LAJE EXISTENTE
01 - FORRO EM PLACAS DE FIBRA MINERAL 125x62,5cm
02 - FORRO EM GESSO ACARTONADO COM PINTURA PVA COR BRANCA
03 - LAJE COM PINTURA PVA
04 - FORRO EM GESSO ACARTONADO RESISTENTE A UMIDADE COM PINTURA PVA COR BRANCA

PAREDE

00 - REVESTIMENTO / PINTURA EXISTENTE
01 - PINTURA ACRÍLICA SEMI-BRILHO
02 - REVESTIMENTO CERÂMICO
03 - TEXTURA COM PINTURA ACRÍLICA
04 - PAINÉIS EM MADEIRA
05 - PLACAS ACM

RODAPÉ

00 - RODAPÉ EXISTENTE
01 - SEM RODAPÉ
02 - RODAPÉ CERÂMICO
03 - RODAPÉ DE BASALTO
04 - RODAPÉ DE POLIESTIRENO

LEGENDA DE SÍMBOLOS

EA ESQUADRIA DE ALUMÍNIO
EM ESQUADRIA DE MADEIRA
PCF PORTA CORTA FOGO

TIPOS DE PAREDES

PAREDE EXISTENTE
DA PAREDE EM GESSO ACARTONADO RESISTENTE A FOGO
DG PAREDE DE GESSO ACARTONADO
DGA PAREDE DE GESSO ACARTONADO RESISTENTE A UMIDADE
DA PAREDE DE ALVENARIA - BLOCO FURADO
DAF PAREDE DE ALVENARIA RESISTENTE A FOGO
DS DIVISÓRIA SANITÁRIA

LEGENDA DE CORES

EXISTENTE | A CONSTRUIR | A DEMOLIR

ATENÇÃO CONFERIR MEDIDAS NO LOCAL

NENHUMA CÓPIA DESTE DOCUMENTO SERÁ VÁLIDA PARA EXECUÇÃO SEM A ASSINATURA DO RESPONSÁVEL TÉCNICO

REVISÃO	OBSERVAÇÕES	DESENHO	DATA
C	REVISÃO 06	UMA ARQ.	10/02/2022
B	REVISÃO 05	UMA ARQ.	05/11/2021
A	EMISSÃO INICIAL	UMA ARQ.	13/10/2021

uma arquitetura
fone / fax (51) 3221.3083
homepage www.uma.arq.br
e-mail uma@uma.arq.br
avenida iguaçu , 41 conjunto 401
petrópolis . porto alegre . rs . brasil

UNIVERSIDADE FEDERAL DE CIÊNCIAS DA SAÚDE DE PORTO ALEGRE
RUA SETE DE SETEMBRO 1133 - CENTRO - PORTO ALEGRE

UFCSPA

conteúdo
PROJETO ARQUITETÔNICO
18º PAVIMENTO
PLANTA BAIXA - EXISTENTE, DEMOLIÇÃO E CONSTRUÇÃO


proprietário
UFCSPA

escala 1/75
data 10.02.2022
desenho UMA ARQ.
código uma 2020-140
prancha AR20


projeto
ARQ. FÁBIO ANDRÉ ZATTI - CAU A32538-4
ARQ. MATEUS FRANCISCO AMBROS DA SILVA - CAU A137112-6

PRANCHA A1 - 841 X 594mm


ARCHICAD VERSÃO EDUCACIONAL

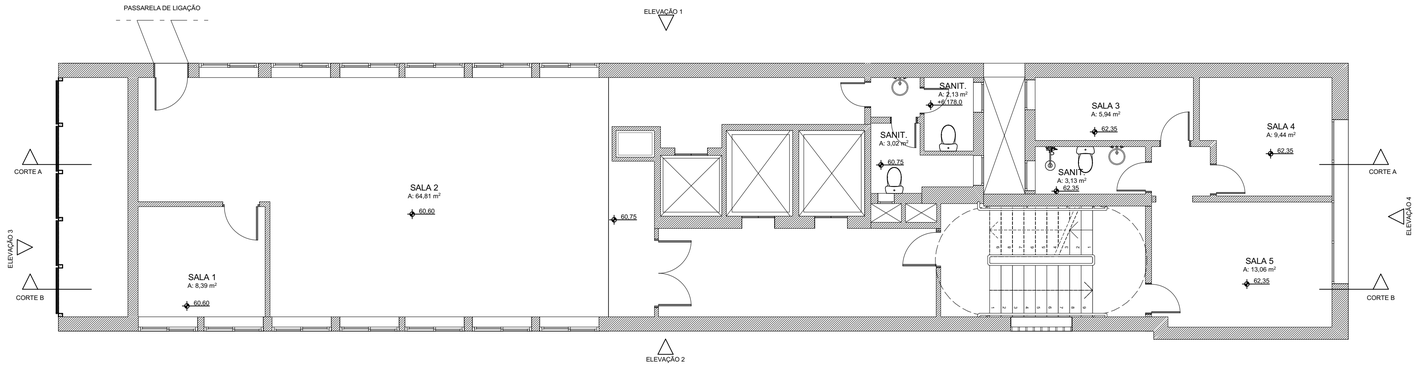

19. PLANTA EXISTENTE - 19º PAVIMENTO
ESCALA 1:75

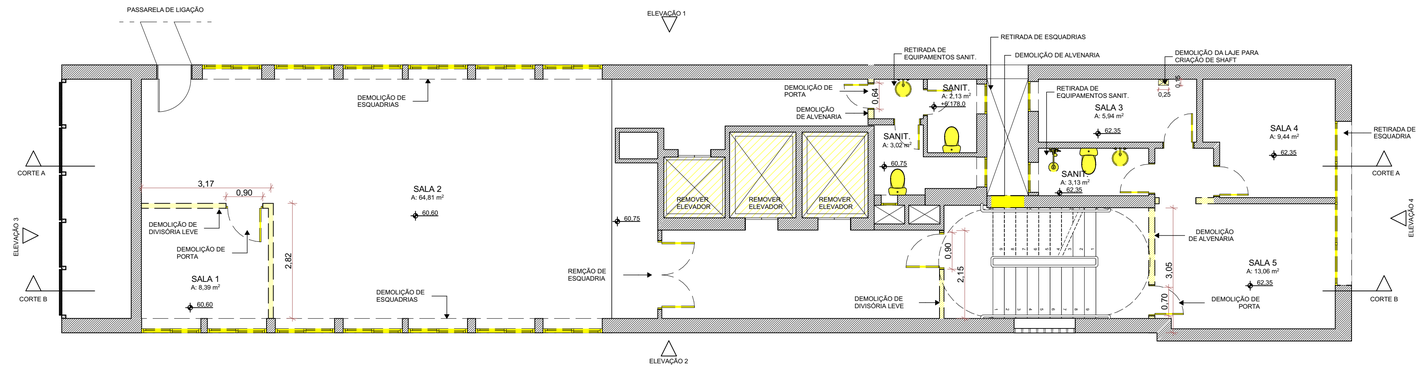

19. PLANTA DE DEMOLIÇÃO - 19º PAVIMENTO
ESCALA 1:75

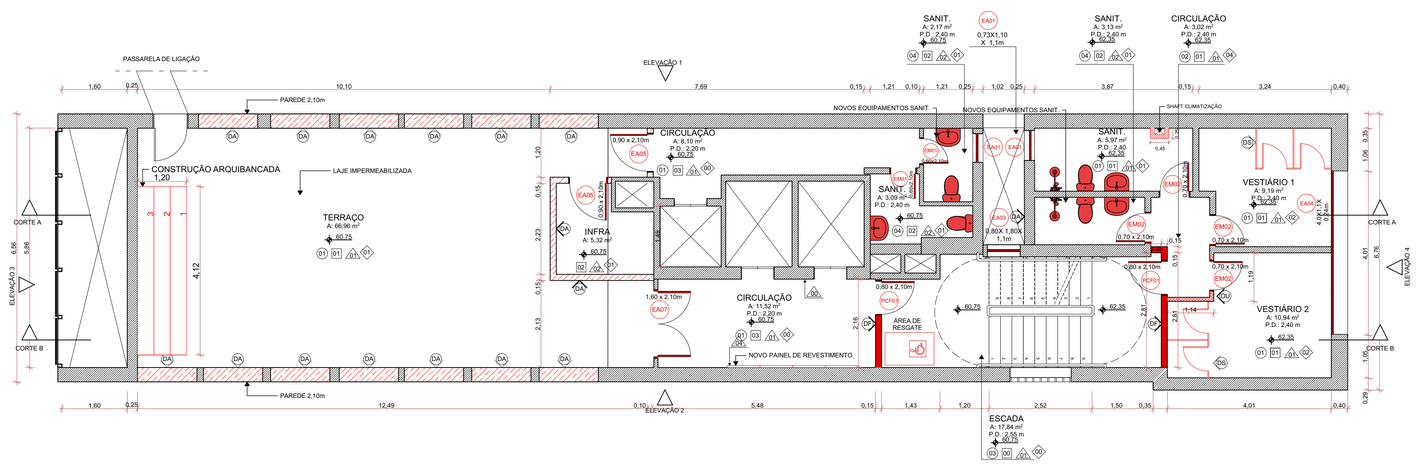

19. PLANTA DE CONSTRUÇÃO - 19º PAVIMENTO
ESCALA 1:75

LEGENDA ACABAMENTOS:

PISO

00 - PISO EXISTENTE
01 - PISO VINÍLICO EM RÉGUAS
02 - PISO CERÂMICO
03 - PISO BASALTO POLIDO
04 - PINTURA EPÓXI
05 - CHAPA EXPANDIDA

FORRO

00 - FORRO / LAJE EXISTENTE
01 - FORRO EM PLACAS DE FIBRA MINERAL 125x62,5cm
02 - FORRO EM GESSO ACARTONADO COM PINTURA PVA COR BRANCA
03 - LAJE COM PINTURA PVA
04 - FORRO EM GESSO ACARTONADO RESISTENTE A UMIDADE COM PINTURA PVA COR BRANCA

PAREDE

00 - REVESTIMENTO / PINTURA EXISTENTE
01 - PINTURA ACRÍLICA SEMI-BRILHO
02 - REVESTIMENTO CERÂMICO
03 - TEXTURA COM PINTURA ACRÍLICA
04 - PAINÉIS EM MADEIRA
05 - PLACAS ACM

RODAPÉ

00 - RODAPÉ EXISTENTE
01 - SEM RODAPÉ
02 - RODAPÉ CERÂMICO
03 - RODAPÉ DE BASALTO
04 - RODAPÉ DE POLIESTIRENO

LEGENDA DE SÍMBOLOS

EA ESQUADRIA DE ALUMÍNIO
EM ESQUADRIA DE MADEIRA
PCF PORTA CORTA FOGO

TIPOS DE PAREDES

PAREDE EXISTENTE
DA PAREDE EM GESSO ACARTONADO RESISTENTE A FOGO
DG PAREDE DE GESSO ACARTONADO
DU PAREDE DE GESSO ACARTONADO RESISTENTE A UMIDADE
DA PAREDE DE ALVENARIA - BLOCO FURADO
DC PAREDE DE ALVENARIA RESISTENTE A FOGO
DS DIVISÓRIA SANITÁRIA

LEGENDA DE CORES

EXISTENTE | A CONSTRUIR | A DEMOLIR

ATENÇÃO CONFERIR MEDIDAS NO LOCAL

NENHUMA CÓPIA DESTE DOCUMENTO SERÁ VÁLIDA PARA EXECUÇÃO SEM A ASSINATURA DO RESPONSÁVEL TÉCNICO

REVISÃO	OBSERVAÇÕES	DESENHO	DATA
C	REVISÃO 06	UMA ARQ.	10/02/2022
B	REVISÃO 05	UMA ARQ.	05/11/2021
A	EMISSÃO INICIAL	UMA ARQ.	13/10/2021

uma arquitetura
fone / fax (51) 3221.3083
homepage www.uma.arq.br
e-mail uma@uma.arq.br
avenida iguaçu , 41 conjunto 401
petrópolis . porto alegre . rs . brasil

UNIVERSIDADE FEDERAL DE CIÊNCIAS DA SAÚDE DE PORTO ALEGRE
RUA SETE DE SETEMBRO 1133 - CENTRO - PORTO ALEGRE

UFCSPA

conteúdo
PROJETO ARQUITETÔNICO
19º PAVIMENTO
PLANTA BAIXA - EXISTENTE, DEMOLIÇÃO E CONSTRUÇÃO


proprietário
UFCSPA

projeto
ARQ. FÁBIO ANDRÉ ZATTI - CAU A32538-4
ARQ. MATEUS FRANCISCO AMBROS DA SILVA - CAU A137112-6


escala	1/75
data	10.02.2022
desenho	UMA ARQ.
código uma	2020-140
prancha	AR21

PRANCHA A1 - 841 X 594mm


ARCHICAD VERSÃO EDUCACIONAL

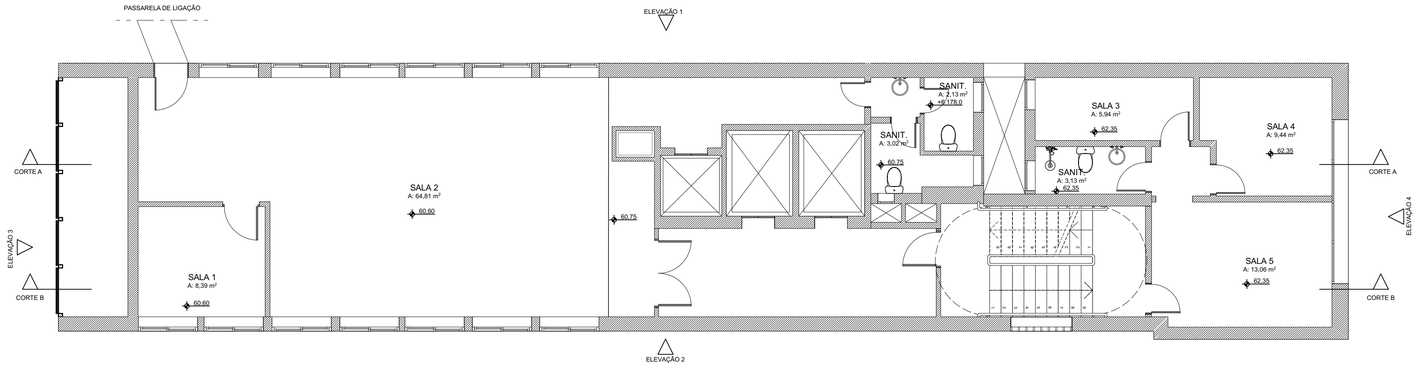

19. PLANTA EXISTENTE - 19º PAVIMENTO
ESCALA 1:75

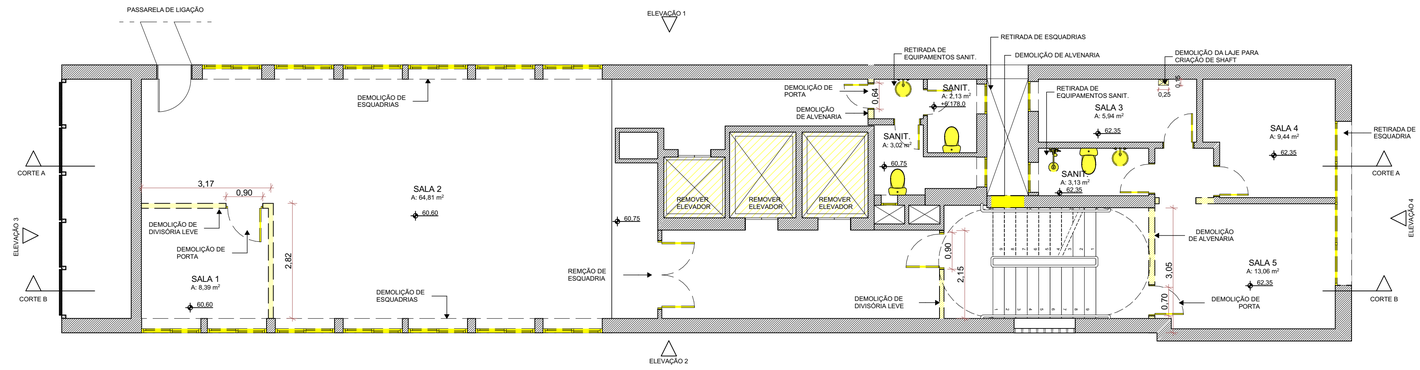

19. PLANTA DE DEMOLIÇÃO - 19º PAVIMENTO
ESCALA 1:75

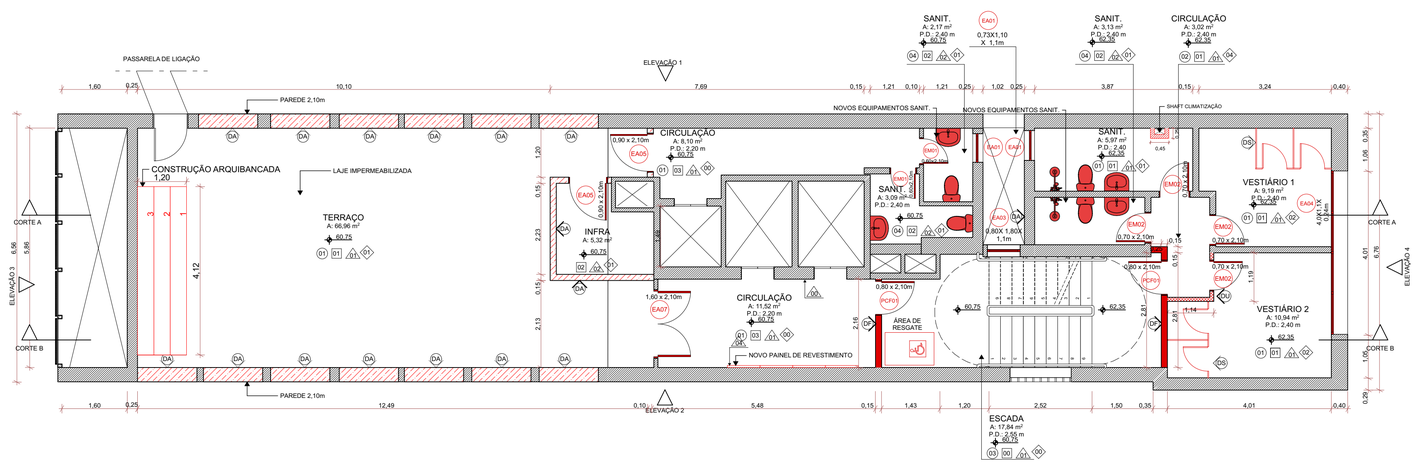

19. PLANTA DE CONSTRUÇÃO - 19º PAVIMENTO
ESCALA 1:75

LEGENDA ACABAMENTOS:

PISO

00 - PISO EXISTENTE
01 - PISO VINÍLICO EM RÉGUAS
02 - PISO CERÂMICO
03 - PISO BASALTO POLIDO
04 - PINTURA EPÓXI
05 - CHAPA EXPANDIDA

FORRO

00 - FORRO / LAJE EXISTENTE
01 - FORRO EM PLACAS DE FIBRA MINERAL 125x62,5cm
02 - FORRO EM GESSO ACARTONADO COM PINTURA PVA COR BRANCA
03 - LAJE COM PINTURA PVA
04 - FORRO EM GESSO ACARTONADO RESISTENTE A UMIDADE COM PINTURA PVA COR BRANCA

PAREDE

00 - REVESTIMENTO / PINTURA EXISTENTE
01 - PINTURA ACRÍLICA SEMI-BRILHO
02 - REVESTIMENTO CERÂMICO
03 - TEXTURA COM PINTURA ACRÍLICA
04 - PAINÉIS EM MADEIRA
05 - PLACAS ACM

RODAPÉ

00 - RODAPÉ EXISTENTE
01 - SEM RODAPÉ
02 - RODAPÉ CERÂMICO
03 - RODAPÉ DE BASALTO
04 - RODAPÉ DE POLIESTIRENO

LEGENDA DE SÍMBOLOS

EA ESQUADRIA DE ALUMÍNIO
EM ESQUADRIA DE MADEIRA
PCF PORTA CORTA FOGO

TIPOS DE PAREDES

PAREDE EXISTENTE
DA PAREDE EM GESSO ACARTONADO RESISTENTE A FOGO
DG PAREDE DE GESSO ACARTONADO
DU PAREDE DE GESSO ACARTONADO RESISTENTE A UMIDADE
DA PAREDE DE ALVENARIA - BLOCO FURADO
DC PAREDE DE ALVENARIA RESISTENTE A FOGO
DS DIVISÓRIA SANITÁRIA

LEGENDA DE CORES

EXISTENTE | A CONSTRUIR | A DEMOLIR

ATENÇÃO CONFERIR MEDIDAS NO LOCAL

NENHUMA CÓPIA DESTE DOCUMENTO SERÁ VÁLIDA PARA EXECUÇÃO SEM A ASSINATURA DO RESPONSÁVEL TÉCNICO

REVISÃO	OBSERVAÇÕES	DESENHO	DATA
C	REVISÃO 06	UMA ARQ.	10/02/2022
B	REVISÃO 05	UMA ARQ.	05/11/2021
A	EMISSÃO INICIAL	UMA ARQ.	13/10/2021

uma arquitetura
fone / fax (51) 3221.3083
homepage www.uma.arq.br
e-mail uma@uma.arq.br
avenida iguaçu , 41 conjunto 401
petrópolis . porto alegre . rs . brasil

UNIVERSIDADE FEDERAL DE CIÊNCIAS DA SAÚDE DE PORTO ALEGRE
RUA SETE DE SETEMBRO 1133 - CENTRO - PORTO ALEGRE

UFCSPA

conteúdo
PROJETO ARQUITETÔNICO
19º PAVIMENTO
PLANTA BAIXA - EXISTENTE, DEMOLIÇÃO E CONSTRUÇÃO


proprietário
UFCSPA

projeto
ARQ. FÁBIO ANDRÉ ZATTI - CAU A32538-4
ARQ. MATEUS FRANCISCO AMBROS DA SILVA - CAU A137112-6


escala	1/75
data	10.02.2022
desenho	UMA ARQ.
código uma	2020-140
prancha	AR21

PRANCHA A1 - 841 X 594mm


ARCHICAD VERSÃO EDUCACIONAL

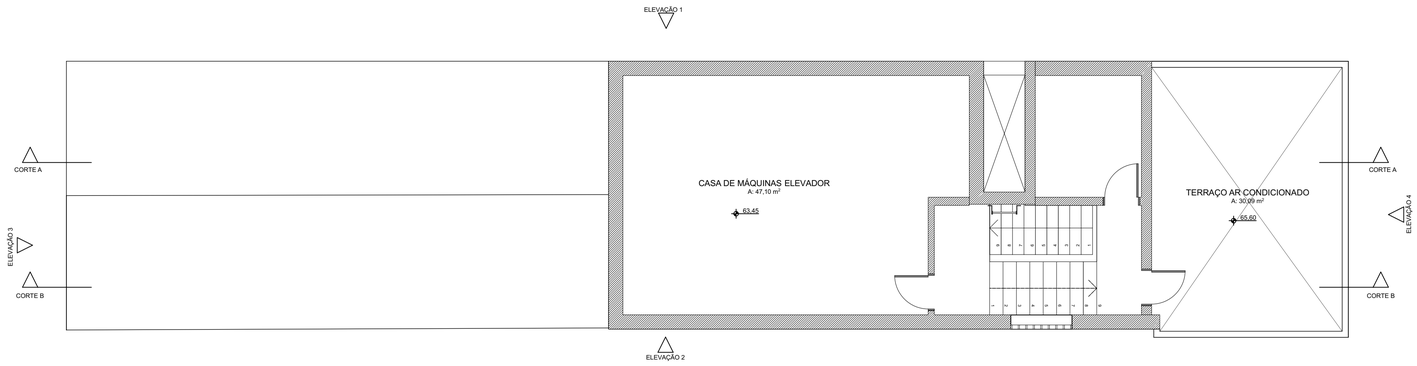

20. PLANTA EXISTENTE - 20º PAVIMENTO
ESCALA 1:75

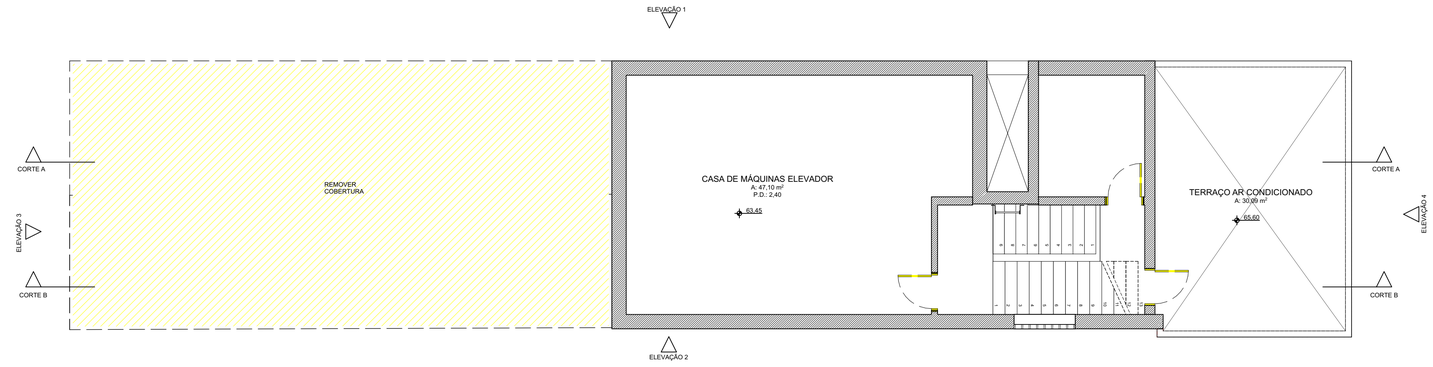

20. PLANTA DE DEMOLIÇÃO - 20º PAVIMENTO
ESCALA 1:75

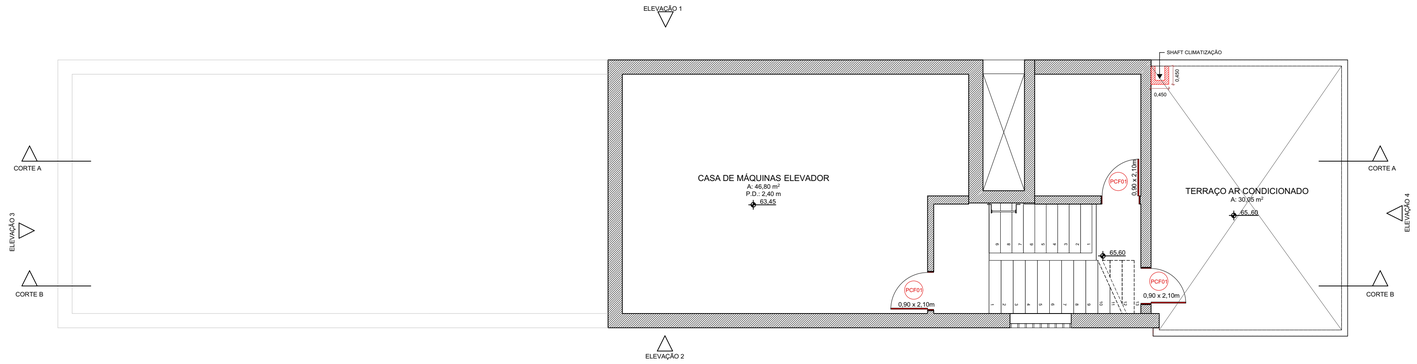

20. PLANTA DE CONSTRUÇÃO - 20º PAVIMENTO
ESCALA 1:75

LEGENDA ACABAMENTOS:

PISO
- 00 - PISO EXISTENTE
- 01 - PISO VINÍLICO EM RÉGUAS
- 02 - PISO CERÂMICO
- 03 - PISO BASALTO POLIDO
- 04 - PINTURA EPÓXI
- 05 - CHAPA EXPANDIDA

FORRO
- 00 - FORRO / LAJE EXISTENTE
- 01 - FORRO EM PLACAS DE FIBRA MINERAL 125x62,5cm
- 02 - FORRO EM GESSO ACARTONADO COM PINTURA PVA COR BRANCA
- 03 - LAJE COM PINTURA PVA
- 04 - FORRO EM GESSO ACARTONADO RESISTENTE A UMIDADE COM PINTURA PVA COR BRANCA

PAREDE
- 00 - REVESTIMENTO / PINTURA EXISTENTE
- 01 - PINTURA ACRÍLICA SEMI-BRILHO
- 02 - REVESTIMENTO CERÂMICO
- 03 - TEXTURA COM PINTURA ACRÍLICA
- 04 - PAINÉIS EM MADEIRA
- 05 - PLACAS ACM

RODAPÉ
- **00 - RODAPÉ EXISTENTE**
- 01 - SEM RODAPÉ
- 02 - RODAPÉ CERÂMICO
- 03 - RODAPÉ DE BASALTO
- 04 - RODAPÉ DE POLIESTIRENO

LEGENDA DE SÍMBOLOS

- EA ESQUADRIA DE ALUMÍNIO
- EM ESQUADRIA DE MADEIRA
- PCF PORTA CORTA FOGO

TIPOS DE PAREDES

- PAREDE EXISTENTE
- DF PAREDE EM GESSO ACARTONADO RESISTENTE A FOGO
- DG PAREDE DE GESSO ACARTONADO
- DU PAREDE DE GESSO ACARTONADO RESISTENTE A UMIDADE
- DA PAREDE DE ALVENARIA - BLOCO FURADO
- DC PAREDE DE ALVENARIA RESISTENTE A FOGO
- DS DIVISÓRIA SANITÁRIA

LEGENDA DE CORES

EXISTENTE | A CONSTRUIR | A DEMOLIR

ATENÇÃO
CONFERIR MEDIDAS
NO LOCAL

NENHUMA CÓPIA DESTE DOCUMENTO SERÁ VÁLIDA PARA EXECUÇÃO SEM A ASSINATURA DO RESPONSÁVEL TÉCNICO

REVISÃO	OBSERVAÇÕES	DESENHO	DATA
C	REVISÃO 06	UMA ARQ.	10/02/2022
B	REVISÃO 05	UMA ARQ.	05/11/2021
A	EMISSÃO INICIAL	UMA ARQ.	13/10/2021

uma arquitetura
fone / fax (51) 3221.3083
homepage www.uma.arq.br
e-mail uma@uma.arq.br
avenida iguaçu , 41 conjunto 401
petrópolis . porto alegre . rs . brasil

UNIVERSIDADE FEDERAL DE CIÊNCIAS
DA SAÚDE DE PORTO ALEGRE
RUA SETE DE SETEMBRO 1133 - CENTRO - PORTO ALEGRE

UFCSPA

conteúdo
PROJETO ARQUITETÔNICO
20º PAVIMENTO
PLANTA BAIXA - EXISTENTE, DEMOLIÇÃO E CONSTRUÇÃO


proprietário
UFSCPA

projeto
ARQ. FÁBIO ANDRÉ ZATTI - CAU A32538-4
ARQ. MATEUS FRANCISCO AMBROS DA SILVA - CAU A137112-6


escala 1/75
data 10.02.2022
desenho UMA ARQ.
código uma 2020-140
prancha AR22

PRANCHA A1 - 841 X 594mm


ARCHICAD VERSÃO EDUCACIONAL

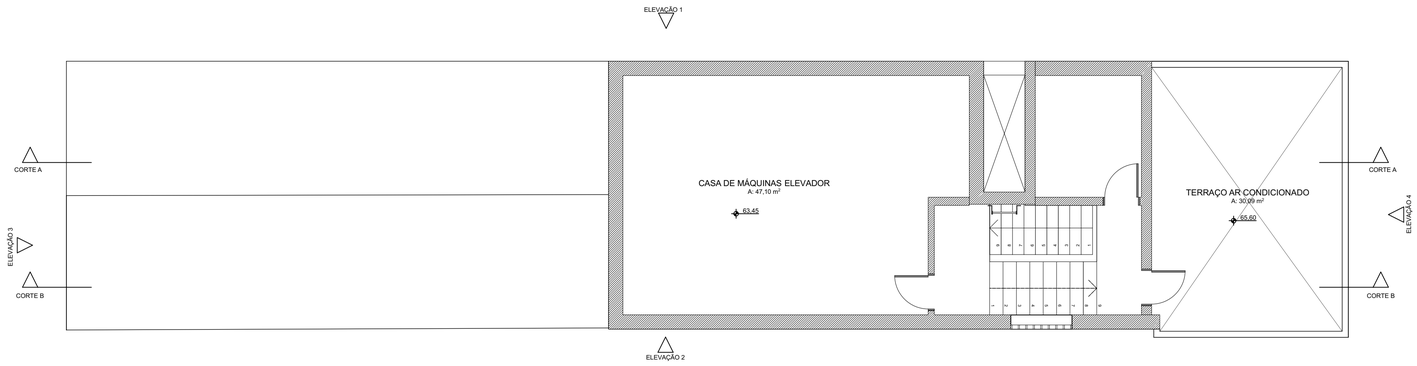

20. PLANTA EXISTENTE - 20º PAVIMENTO
ESCALA 1:75

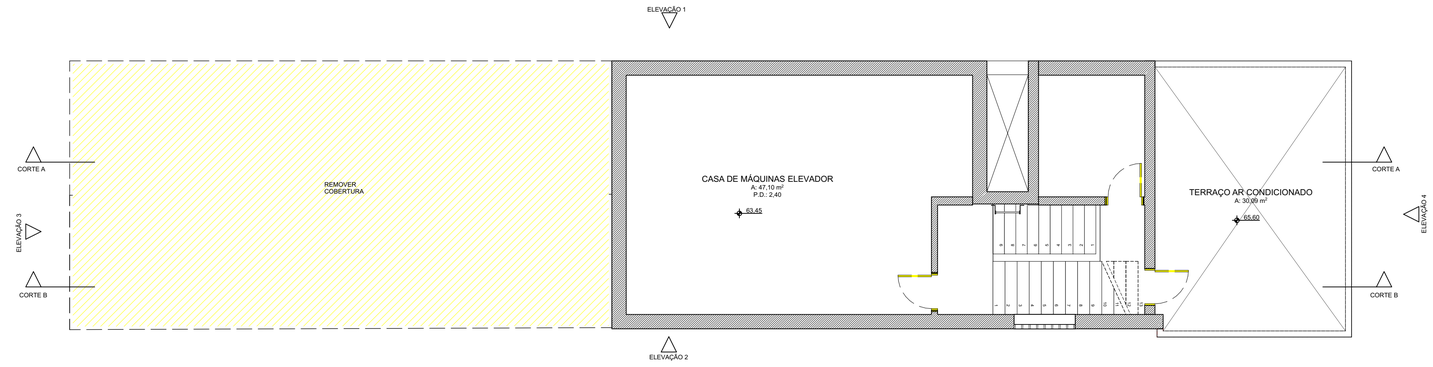

20. PLANTA DE DEMOLIÇÃO - 20º PAVIMENTO
ESCALA 1:75

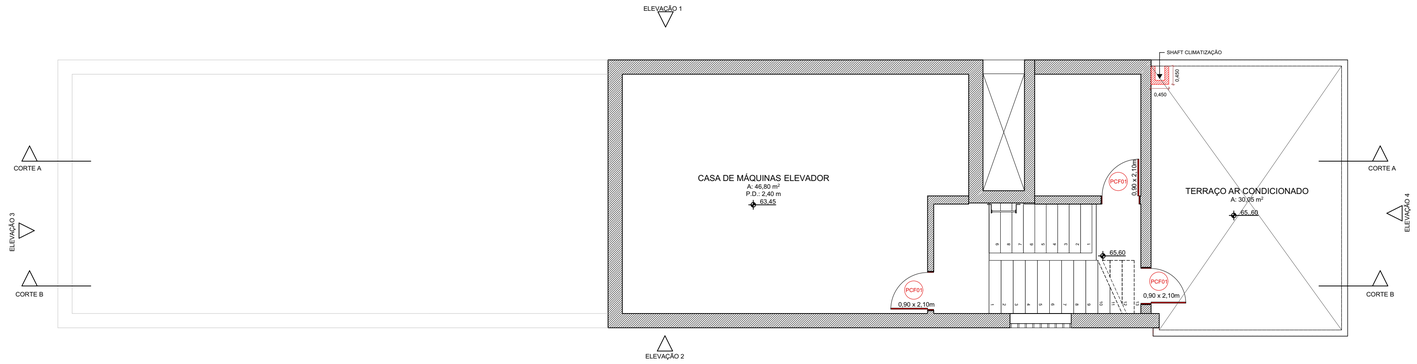

20. PLANTA DE CONSTRUÇÃO - 20º PAVIMENTO
ESCALA 1:75

LEGENDA ACABAMENTOS:

PISO
- 00 - PISO EXISTENTE
- 01 - PISO VINÍLICO EM RÉGUAS
- 02 - PISO CERÂMICO
- 03 - PISO BASALTO POLIDO
- 04 - PINTURA EPÓXI
- 05 - CHAPA EXPANDIDA

FORRO
- 00 - FORRO / LAJE EXISTENTE
- 01 - FORRO EM PLACAS DE FIBRA MINERAL 125x62,5cm
- 02 - FORRO EM GESSO ACARTONADO COM PINTURA PVA COR BRANCA
- 03 - LAJE COM PINTURA PVA
- 04 - FORRO EM GESSO ACARTONADO RESISTENTE A UMIDADE COM PINTURA PVA COR BRANCA

PAREDE
- 00 - REVESTIMENTO / PINTURA EXISTENTE
- 01 - PINTURA ACRÍLICA SEMI-BRILHO
- 02 - REVESTIMENTO CERÂMICO
- 03 - TEXTURA COM PINTURA ACRÍLICA
- 04 - PAINÉIS EM MADEIRA
- 05 - PLACAS ACM

RODAPÉ
- **00 - RODAPÉ EXISTENTE**
- 01 - SEM RODAPÉ
- 02 - RODAPÉ CERÂMICO
- 03 - RODAPÉ DE BASALTO
- 04 - RODAPÉ DE POLIESTIRENO

LEGENDA DE SÍMBOLOS

- EA ESQUADRIA DE ALUMÍNIO
- EM ESQUADRIA DE MADEIRA
- PCF PORTA CORTA FOGO

TIPOS DE PAREDES

- PAREDE EXISTENTE
- DF PAREDE EM GESSO ACARTONADO RESISTENTE A FOGO
- DG PAREDE DE GESSO ACARTONADO
- DU PAREDE DE GESSO ACARTONADO RESISTENTE A UMIDADE
- DA PAREDE DE ALVENARIA - BLOCO FURADO
- DC PAREDE DE ALVENARIA RESISTENTE A FOGO
- DS DIVISÓRIA SANITÁRIA

LEGENDA DE CORES

EXISTENTE | A CONSTRUIR | A DEMOLIR

ATENÇÃO
CONFERIR MEDIDAS
NO LOCAL

NENHUMA CÓPIA DESTE DOCUMENTO SERÁ VÁLIDA PARA EXECUÇÃO SEM A ASSINATURA DO RESPONSÁVEL TÉCNICO

REVISÃO	OBSERVAÇÕES	DESENHO	DATA
C	REVISÃO 06	UMA ARQ.	10/02/2022
B	REVISÃO 05	UMA ARQ.	05/11/2021
A	EMISSÃO INICIAL	UMA ARQ.	13/10/2021

uma arquitetura
fone / fax (51) 3221.3083
homepage www.uma.arq.br
e-mail uma@uma.arq.br
avenida iguaçu , 41 conjunto 401
petrópolis . porto alegre . rs . brasil

UNIVERSIDADE FEDERAL DE CIÊNCIAS
DA SAÚDE DE PORTO ALEGRE
RUA SETE DE SETEMBRO 1133 - CENTRO - PORTO ALEGRE

UFCSPA

conteúdo
PROJETO ARQUITETÔNICO
20º PAVIMENTO
PLANTA BAIXA - EXISTENTE, DEMOLIÇÃO E CONSTRUÇÃO

proprietário
UFSCPA


projeto
ARQ. FÁBIO ANDRÉ ZATTI - CAU A32538-4
ARQ. MATEUS FRANCISCO AMBROS DA SILVA - CAU A137112-6

escala 1/75
data 10.02.2022
desenho UMA ARQ.
código uma 2020-140
prancha AR22

PRANCHA A1 - 841 X 594mm


ARCHICAD VERSÃO EDUCACIONAL



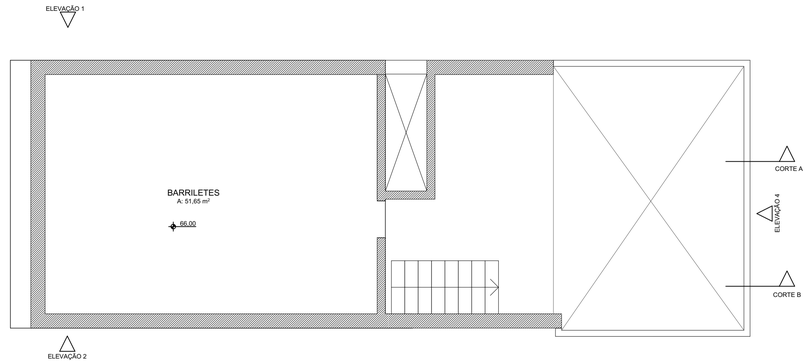



21. PLANTA EXISTENTE - 21º PAVIMENTO
ESCALA 1:75



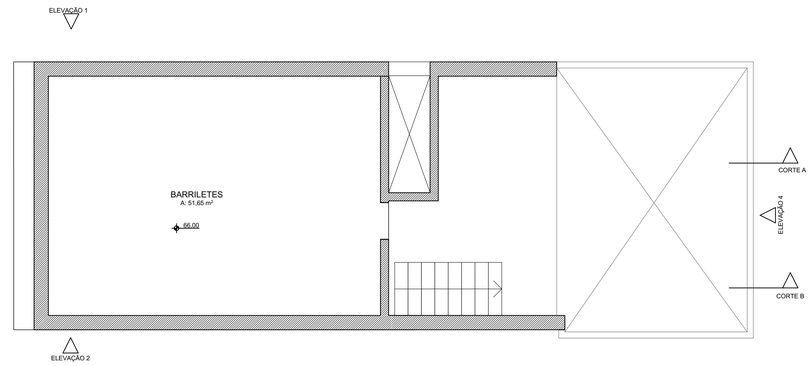

21. PLANTA DE DEMOLIÇÃO - 21º PAVIMENTO
ESCALA 1:75

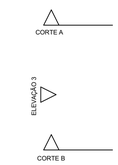

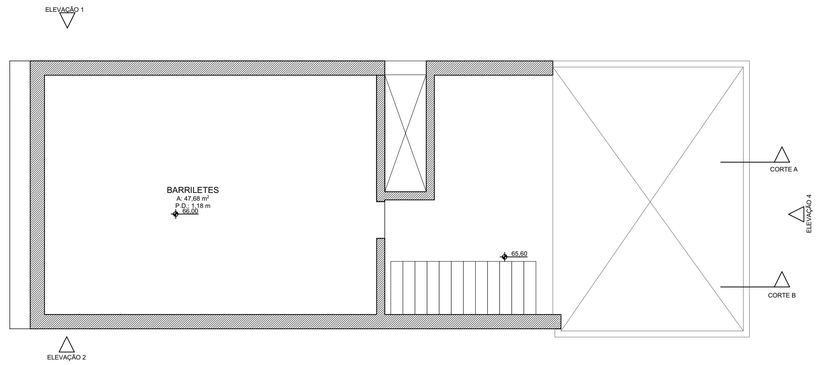

21. PLANTA DE CONSTRUÇÃO - 21º PAVIMENTO
ESCALA 1:75

LEGENDA ACABAMENTOS:

PISO

00 - PISO EXISTENTE
01 - PISO VINÍLICO EM RÉGUAS
02 - PISO CERÂMICO
03 - PISO BASALTO POLIDO
04 - PINTURA EPÓXI
05 - CHAPA EXPANDIDA

FORRO

00 - FORRO / LAJE EXISTENTE
01 - FORRO EM PLACAS DE FIBRA MINERAL 125x62,5cm
02 - FORRO EM GESSO ACARTONADO COM PINTURA PVA COR BRANCA
03 - LAJE COM PINTURA PVA
04 - FORRO EM GESSO ACARTONADO RESISTENTE A UMIDADE COM PINTURA PVA COR BRANCA

PAREDE

00 - REVESTIMENTO / PINTURA EXISTENTE
01 - PINTURA ACRÍLICA SEMI-BRILHO
02 - REVESTIMENTO CERÂMICO
03 - TEXTURA COM PINTURA ACRÍLICA
04 - PAINÉIS EM MADEIRA
05 - PLACAS ACM

RODAPÉ

00 - RODAPÉ EXISTENTE
01 - SEM RODAPÉ
02 - RODAPÉ CERÂMICO
03 - RODAPÉ DE BASALTO
04 - RODAPÉ DE POLIESTIRENO

LEGENDA DE SÍMBOLOS

EA ESQUADRIA DE ALUMÍNIO
EM ESQUADRIA DE MADEIRA
PCF PORTA CORTA FOGO

TIPOS DE PAREDES

PAREDE EXISTENTE
DA PAREDE EM GESSO ACARTONADO RESISTENTE A FOGO
DG PAREDE DE GESSO ACARTONADO
DU PAREDE DE GESSO ACARTONADO RESISTENTE A UMIDADE
DA PAREDE DE ALVENARIA - BLOCO FURADO
DC PAREDE DE ALVENARIA RESISTENTE A FOGO
DS DIVISÓRIA SANITÁRIA

LEGENDA DE CORES

EXISTENTE | A CONSTRUIR | A DEMOLIR

ATENÇÃO
CONFERIR MEDIDAS
NO LOCAL

NENHUMA CÓPIA DESTE DOCUMENTO SERÁ VÁLIDA PARA EXECUÇÃO SEM A ASSINATURA DO RESPONSÁVEL TÉCNICO

REVISÃO	OBSERVAÇÕES	DESENHO	DATA
C	REVISÃO 06	UMA ARQ.	10/02/2022
B	REVISÃO 05	UMA ARQ.	05/11/2021
A	EMISSÃO INICIAL	UMA ARQ.	13/10/2021

uma arquitetura
fone / fax (51) 3221.3083
homepage www.uma.arq.br
e-mail uma@uma.arq.br
avenida iguaçu . 41 conjunto 401
petrópolis . porto alegre . rs . brasil

UNIVERSIDADE FEDERAL DE CIÊNCIAS DA SAÚDE DE PORTO ALEGRE
RUA SETE DE SETEMBRO 1133 - CENTRO - PORTO ALEGRE

UFCSPA

conteúdo
PROJETO ARQUITETÔNICO
21º PAVIMENTO
PLANTA BAIXA - EXISTENTE, DEMOLIÇÃO E CONSTRUÇÃO

proprietário
UFCSPA


projeto
ARQ. FÁBIO ANDRÉ ZATTI - CAU A32538-4
ARQ. MATEUS FRANCISCO AMBROS DA SILVA - CAU A137112-6

escala 1/75
data 10.02.2022
desenho UMA ARQ.
código uma 2020-140
prancha AR23

PRANCHA A1 - 841 X 594mm


ARCHICAD VERSÃO EDUCACIONAL



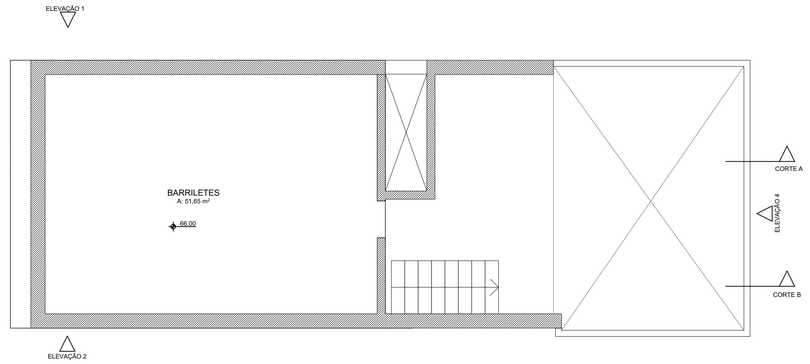



21. PLANTA EXISTENTE - 21º PAVIMENTO
ESCALA 1:75



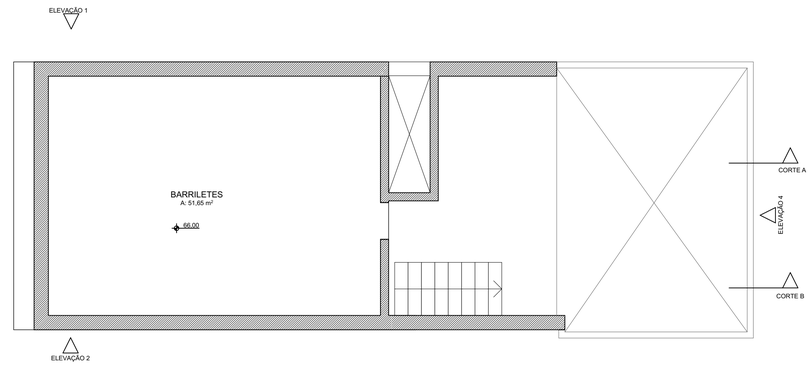

21. PLANTA DE DEMOLIÇÃO - 21º PAVIMENTO
ESCALA 1:75

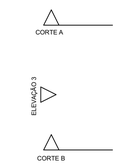

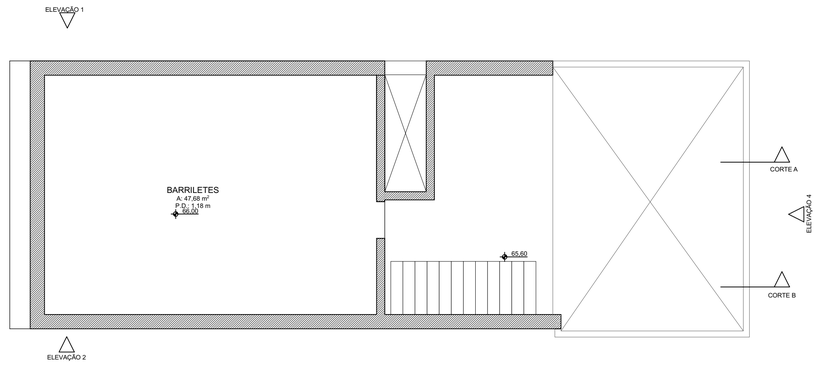

21. PLANTA DE CONSTRUÇÃO - 21º PAVIMENTO
ESCALA 1:75

LEGENDA ACABAMENTOS:

PISO

00 - PISO EXISTENTE
01 - PISO VINÍLICO EM RÉGUAS
02 - PISO CERÂMICO
03 - PISO BASALTO POLIDO
04 - PINTURA EPÓXI
05 - CHAPA EXPANDIDA

FORRO

00 - FORRO / LAJE EXISTENTE
01 - FORRO EM PLACAS DE FIBRA MINERAL 125x62,5cm
02 - FORRO EM GESSO ACARTONADO COM PINTURA PVA COR BRANCA
03 - LAJE COM PINTURA PVA
04 - FORRO EM GESSO ACARTONADO RESISTENTE A UMIDADE COM PINTURA PVA COR BRANCA

PAREDE

00 - REVESTIMENTO / PINTURA EXISTENTE
01 - PINTURA ACRÍLICA SEMI-BRILHO
02 - REVESTIMENTO CERÂMICO
03 - TEXTURA COM PINTURA ACRÍLICA
04 - PAINÉIS EM MADEIRA
05 - PLACAS ACM

RODAPÉ

00 - RODAPÉ EXISTENTE
01 - SEM RODAPÉ
02 - RODAPÉ CERÂMICO
03 - RODAPÉ DE BASALTO
04 - RODAPÉ DE POLIESTIRENO

LEGENDA DE SÍMBOLOS

EA ESQUADRIA DE ALUMÍNIO
EM ESQUADRIA DE MADEIRA
PCF PORTA CORTA FOGO

TIPOS DE PAREDES

PAREDE EXISTENTE
DA PAREDE EM GESSO ACARTONADO RESISTENTE A FOGO
DG PAREDE DE GESSO ACARTONADO
DU PAREDE DE GESSO ACARTONADO RESISTENTE A UMIDADE
DA PAREDE DE ALVENARIA - BLOCO FURADO
DC PAREDE DE ALVENARIA RESISTENTE A FOGO
DS DIVISÓRIA SANITÁRIA

LEGENDA DE CORES

EXISTENTE | A CONSTRUIR | A DEMOLIR

ATENÇÃO
CONFERIR MEDIDAS
NO LOCAL

NENHUMA CÓPIA DESTE DOCUMENTO SERÁ VÁLIDA PARA EXECUÇÃO SEM A ASSINATURA DO RESPONSÁVEL TÉCNICO

REVISÃO	OBSERVAÇÕES	DESENHO	DATA
C	REVISÃO 06	UMA ARQ.	10/02/2022
B	REVISÃO 05	UMA ARQ.	05/11/2021
A	EMISSÃO INICIAL	UMA ARQ.	13/10/2021

uma arquitetura
fone / fax (51) 3221.3083
homepage www.uma.arq.br
e-mail uma@uma.arq.br
avenida iguaçu . 41 conjunto 401
petrópolis . porto alegre . rs . brasil

UNIVERSIDADE FEDERAL DE CIÊNCIAS DA SAÚDE DE PORTO ALEGRE
RUA SETE DE SETEMBRO 1133 - CENTRO - PORTO ALEGRE

UFCSPA

conteúdo
PROJETO ARQUITETÔNICO
21º PAVIMENTO
PLANTA BAIXA - EXISTENTE, DEMOLIÇÃO E CONSTRUÇÃO

proprietário
UFCSPA

projeto
ARQ. FÁBIO ANDRÉ ZATTI - CAU A32538-4
ARQ. MATEUS FRANCISCO AMBROS DA SILVA - CAU A137112-6


escala 1/75
data 10.02.2022
desenho UMA ARQ.
código uma 2020-140
prancha AR23

PRANCHA A1 - 841 X 594mm

ARCHICAD VERSÃO EDUCACIONAL


22. PLANTA EXISTENTE - 22º PAVIMENTO

ESCALA 1:75

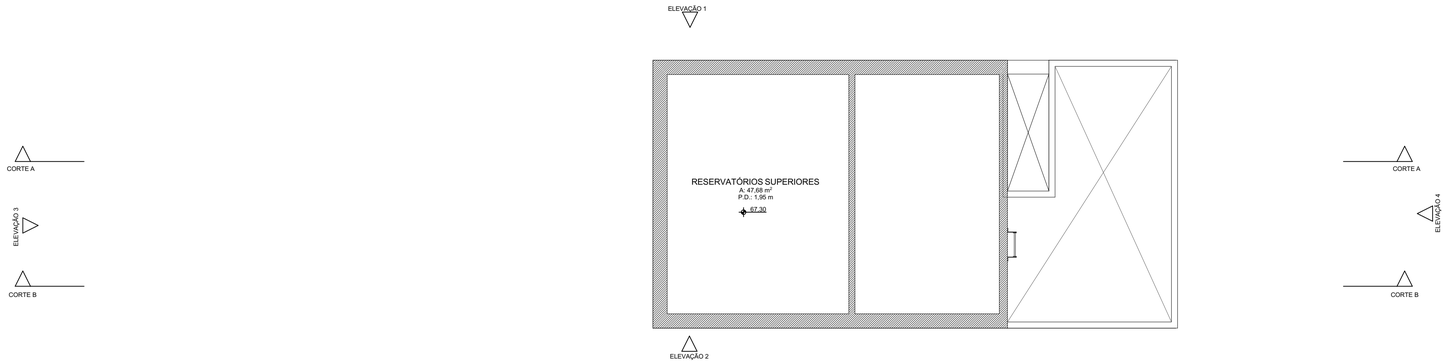


22. PLANTA DE DEMOLIÇÃO - 22º PAVIMENTO

ESCALA 1:75

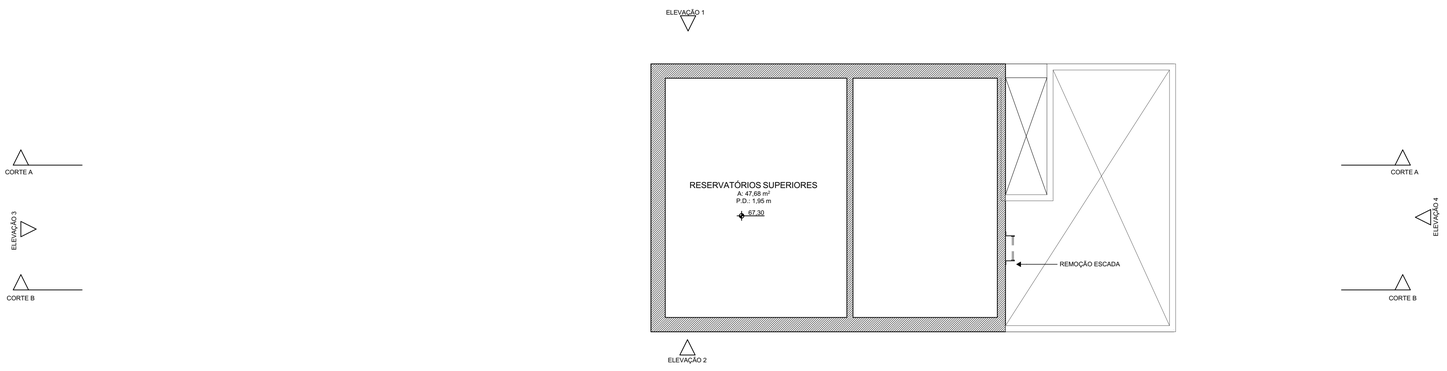

22. PLANTA DE CONSTRUÇÃO - 22º PAVIMENTO

ESCALA 1:75

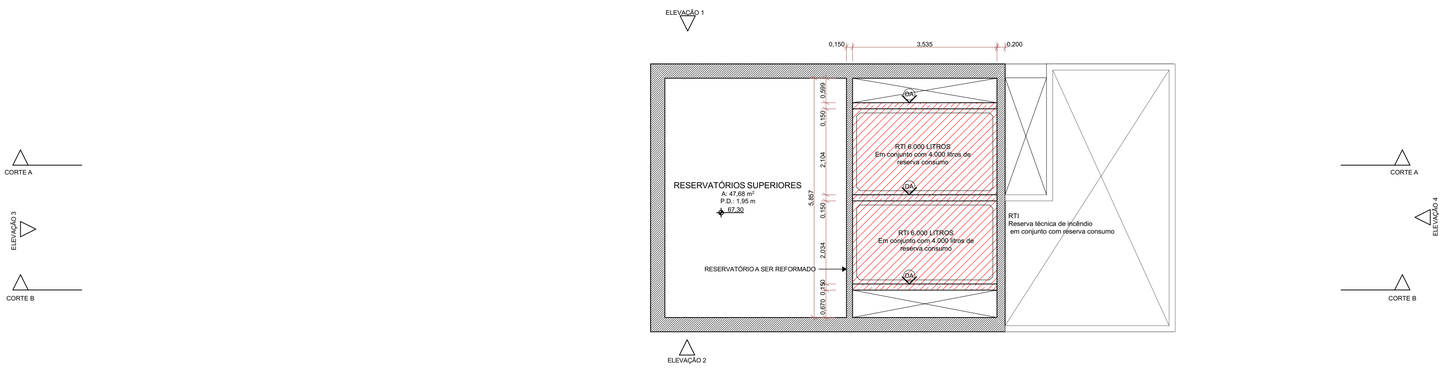

LEGENDA ACABAMENTOS:

PISO

00 - PISO EXISTENTE
01 - PISO VINÍLICO EM RÉGUAS
02 - PISO CERÂMICO
03 - PISO BASALTO POLIDO
04 - PINTURA EPÓXI
05 - CHAPA EXPANDIDA

FORRO

00 - FORRO / LAJE EXISTENTE
01 - FORRO EM PLACAS DE FIBRA MINERAL 125x62,5cm
02 - FORRO EM GESSO ACARTONADO COM PINTURA PVA COR BRANCA
03 - LAJE COM PINTURA PVA
04 - FORRO EM GESSO ACARTONADO RESISTENTE A UMIDADE COM PINTURA PVA COR BRANCA

PAREDE

00 - REVESTIMENTO / PINTURA EXISTENTE
01 - PINTURA ACRÍLICA SEMI-BRILHO
02 - REVESTIMENTO CERÂMICO
03 - TEXTURA COM PINTURA ACRÍLICA
04 - PAINÉIS EM MADEIRA
05 - PLACAS ACM

RODAPÉ

00 - RODAPÉ EXISTENTE
01 - SEM RODAPÉ
02 - RODAPÉ CERÂMICO
03 - RODAPÉ DE BASALTO
04 - RODAPÉ DE POLIESTIRENO

LEGENDA DE SÍMBOLOS

EA ESQUADRIA DE ALUMÍNIO
EM ESQUADRIA DE MADEIRA
PCF PORTA CORTA FOGO

TIPOS DE PAREDES

PAREDE EXISTENTE
DF PAREDE EM GESSO ACARTONADO RESISTENTE A FOGO
DG PAREDE DE GESSO ACARTONADO
DU PAREDE DE GESSO ACARTONADO RESISTENTE A UMIDADE
DA PAREDE DE ALVENARIA - BLOCO FURADO
DC PAREDE DE ALVENARIA RESISTENTE A FOGO
DS DIVISÓRIA SANITÁRIA

LEGENDA DE CORES

EXISTENTE | A CONSTRUIR | A DEMOLIR

ATENÇÃO
CONFERIR MEDIDAS
NO LOCAL

NENHUMA CÓPIA DESTE DOCUMENTO SERÁ VÁLIDA PARA EXECUÇÃO SEM A ASSINATURA DO RESPONSÁVEL TÉCNICO

REVISÃO	OBSERVAÇÕES	DESENHO	DATA
C	REVISÃO 06	UMA ARQ.	10/02/2022
B	REVISÃO 05	UMA ARQ.	05/11/2021
A	EMISSÃO INICIAL	UMA ARQ.	13/10/2021

uma arquitetura
fone / fax (51) 3221.3083
homepage www.uma.arq.br
e-mail uma@uma.arq.br
avenida iguaçu , 41 . conjunto 401
petrópolis . porto alegre . rs . brasil

UNIVERSIDADE FEDERAL DE CIÊNCIAS
DA SAÚDE DE PORTO ALEGRE
RUA SETE DE SETEMBRO 1133 - CENTRO - PORTO ALEGRE

UFSCPA

conteúdo
PROJETO ARQUITETÔNICO
22º PAVIMENTO
PLANTA BAIXA - EXISTENTE, DEMOLIÇÃO E CONSTRUÇÃO

proprietário
UFSCPA

escala 1/75
data 10.02.2022
desenho UMA ARQ.
código uma 2020-140
prancha AR24


projeto
ARQ. FÁBIO ANDRÉ ZATTI - CAU A32538-4
ARQ. MATEUS FRANCISCO AMBROS DA SILVA - CAU A137112-6

PRANCHA A1 - 841 X 594mm

ARCHICAD VERSÃO EDUCACIONAL


22. PLANTA EXISTENTE - 22º PAVIMENTO

ESCALA 1:75

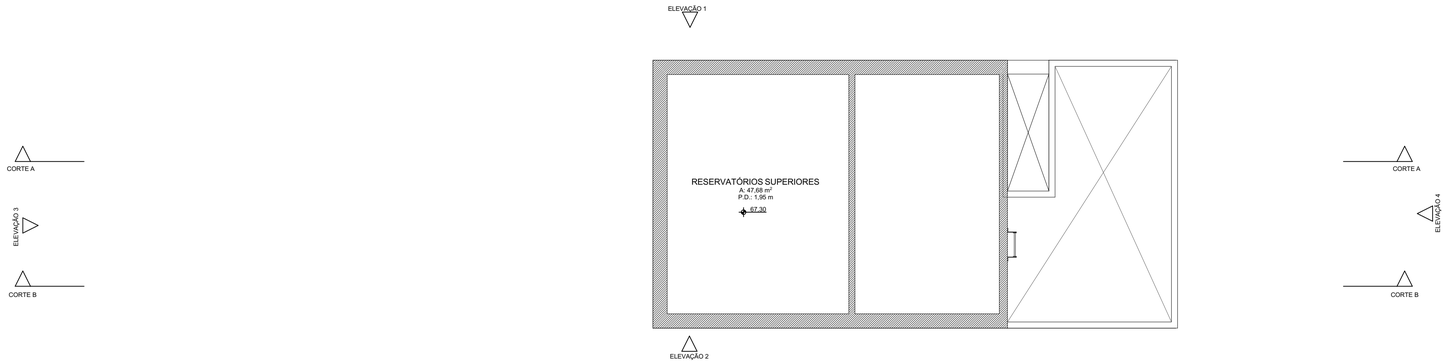


22. PLANTA DE DEMOLIÇÃO - 22º PAVIMENTO

ESCALA 1:75

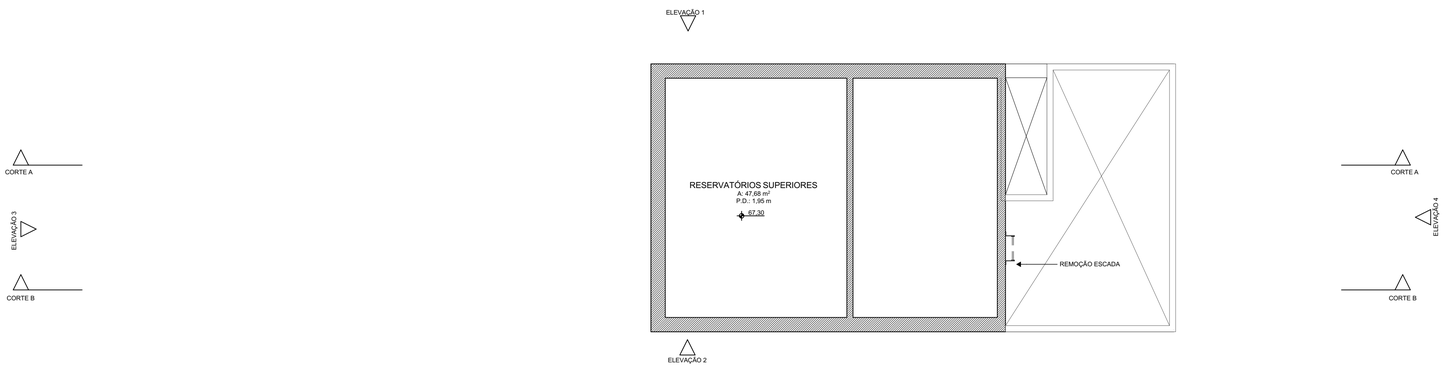

22. PLANTA DE CONSTRUÇÃO - 22º PAVIMENTO

ESCALA 1:75

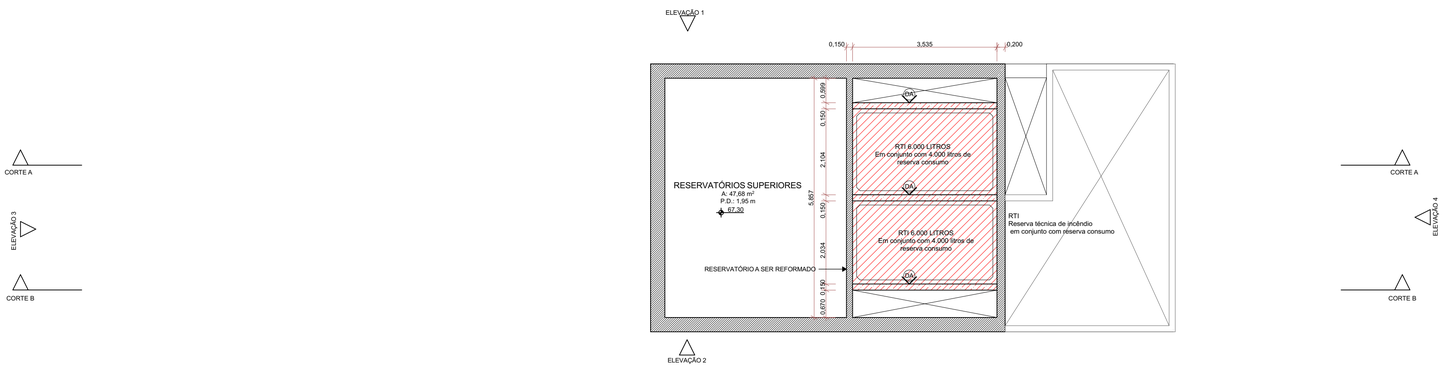

LEGENDA ACABAMENTOS:

PISO

00 - PISO EXISTENTE
01 - PISO VINÍLICO EM RÉGUAS
02 - PISO CERÂMICO
03 - PISO BASALTO POLIDO
04 - PINTURA EPÓXI
05 - CHAPA EXPANDIDA

FORRO

00 - FORRO / LAJE EXISTENTE
01 - FORRO EM PLACAS DE FIBRA MINERAL 125x62,5cm
02 - FORRO EM GESSO ACARTONADO COM PINTURA PVA COR BRANCA
03 - LAJE COM PINTURA PVA
04 - FORRO EM GESSO ACARTONADO RESISTENTE A UMIDADE COM PINTURA PVA COR BRANCA

PAREDE

00 - REVESTIMENTO / PINTURA EXISTENTE
01 - PINTURA ACRÍLICA SEMI-BRILHO
02 - REVESTIMENTO CERÂMICO
03 - TEXTURA COM PINTURA ACRÍLICA
04 - PAINÉIS EM MADEIRA
05 - PLACAS ACM

RODAPÉ

00 - RODAPÉ EXISTENTE
01 - SEM RODAPÉ
02 - RODAPÉ CERÂMICO
03 - RODAPÉ DE BASALTO
04 - RODAPÉ DE POLIESTIRENO

LEGENDA DE SÍMBOLOS

EA ESQUADRIA DE ALUMÍNIO
EM ESQUADRIA DE MADEIRA
PCF PORTA CORTA FOGO

TIPOS DE PAREDES

PAREDE EXISTENTE
DF PAREDE EM GESSO ACARTONADO RESISTENTE A FOGO
DG PAREDE DE GESSO ACARTONADO
DU PAREDE DE GESSO ACARTONADO RESISTENTE A UMIDADE
DA PAREDE DE ALVENARIA - BLOCO FURADO
DC PAREDE DE ALVENARIA RESISTENTE A FOGO
DS DIVISÓRIA SANITÁRIA

LEGENDA DE CORES

EXISTENTE | A CONSTRUIR | A DEMOLIR

ATENÇÃO
CONFERIR MEDIDAS
NO LOCAL

NENHUMA CÓPIA DESTE DOCUMENTO SERÁ VÁLIDA PARA EXECUÇÃO SEM A ASSINATURA DO RESPONSÁVEL TÉCNICO

REVISÃO	OBSERVAÇÕES	DESENHO	DATA
C	REVISÃO 06	UMA ARQ.	10/02/2022
B	REVISÃO 05	UMA ARQ.	05/11/2021
A	EMISSÃO INICIAL	UMA ARQ.	13/10/2021

uma arquitetura
fone / fax (51) 3221.3083
homepage www.uma.arq.br
e-mail uma@uma.arq.br
avenida iguaçu , 41 . conjunto 401
petrópolis . porto alegre . rs . brasil

UNIVERSIDADE FEDERAL DE CIÊNCIAS
DA SAÚDE DE PORTO ALEGRE
RUA SETE DE SETEMBRO 1133 - CENTRO - PORTO ALEGRE

UFSCPA

conteúdo
PROJETO ARQUITETÔNICO
22º PAVIMENTO
PLANTA BAIXA - EXISTENTE, DEMOLIÇÃO E CONSTRUÇÃO

proprietário
UFSCPA


escala 1/75
data 10.02.2022
desenho UMA ARQ.
código uma 2020-140
prancha AR24

projeto
ARQ. FÁBIO ANDRÉ ZATTI - CAU A32538-4
ARQ. MATEUS FRANCISCO AMBROS DA SILVA - CAU A137112-6

PRANCHA A1 - 841 X 594mm

ARCHICAD VERSÃO EDUCACIONAL



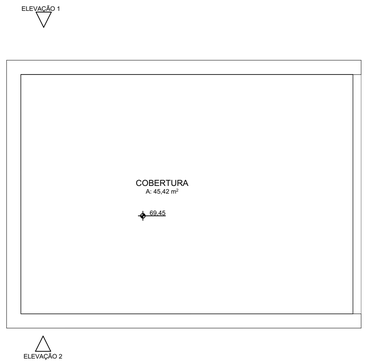




23. PLANTA EXISTENTE - COBERTURA

ESCALA 1:75



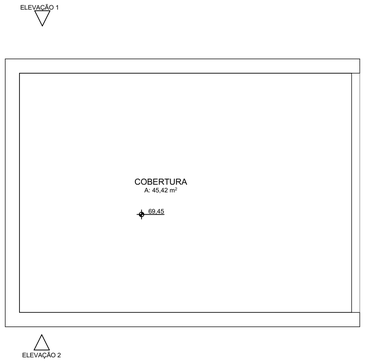




23. PLANTA DE DEMOLIÇÃO - COBERTURA

ESCALA 1:75



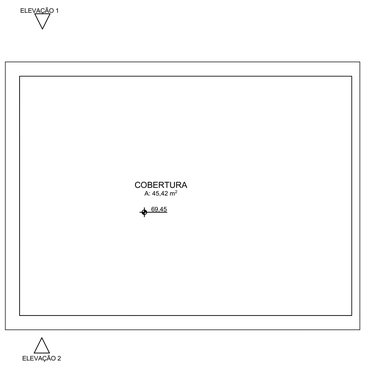



23. PLANTA DE CONSTRUÇÃO - COBERTURA

ESCALA 1:75

LEGENDA ACABAMENTOS:

PISO

00 - PISO EXISTENTE
01 - PISO VINÍLICO EM RÉGUAS
02 - PISO CERÂMICO
03 - PISO BASALTO POLIDO
04 - PINTURA EPOXI
05 - CHAPA EXPANDIDA

FORRO

00 - FORRO / LAJE EXISTENTE
01 - FORRO EM PLACAS DE FIBRA MINERAL 125x62,5cm
02 - FORRO EM GESSO ACARTONADO COM PINTURA PVA COR BRANCA
03 - LAJE COM PINTURA PVA
04 - FORRO EM GESSO ACARTONADO RESISTENTE A UMIDADE COM PINTURA PVA COR BRANCA

PAREDE

00 - REVESTIMENTO / PINTURA EXISTENTE
01 - PINTURA ACRÍLICA SEMI-BRILHO
02 - REVESTIMENTO CERÂMICO
03 - TEXTURA COM PINTURA ACRÍLICA
04 - PAINÉIS EM MADEIRA
05 - PLACAS ACM

RODAPÉ

00 - RODAPÉ EXISTENTE
01 - SEM RODAPÉ
02 - RODAPÉ CERÂMICO
03 - RODAPÉ DE BASALTO
04 - RODAPÉ DE POLIESTIRENO

LEGENDA DE SÍMBOLOS

EA ESQUADRIA DE ALUMÍNIO
EM ESQUADRIA DE MADEIRA
PCF PORTA CORTA FOGO

TIPOS DE PAREDES

PAREDE EXISTENTE
DA PAREDE EM GESSO ACARTONADO RESISTENTE A FOGO
DG PAREDE DE GESSO ACARTONADO
DA PAREDE DE GESSO ACARTONADO RESISTENTE A UMIDADE
DA PAREDE DE ALVENARIA - BLOCO FURADO
DA PAREDE DE ALVENARIA RESISTENTE A FOGO
DA DIVISÓRIA SANITÁRIA

LEGENDA DE CORES

EXISTENTE A CONSTRUIR A DEMOLIR

ATENÇÃO
CONFERIR MEDIDAS NO LOCAL

NENHUMA CÓPIA DESTE DOCUMENTO SERÁ VÁLIDA PARA EXECUÇÃO SEM A ASSINATURA DO RESPONSÁVEL TÉCNICO

C	REVISÃO 06	UMA ARQ.	10/02/2022
B	REVISÃO 05	UMA ARQ.	05/11/2021
A	EMISSÃO INICIAL	UMA ARQ.	13/10/2021
REVISÃO	OBSERVAÇÕES	DESENHO	DATA

uma arquitetura
fone / fax (51) 3221.3083
homepage www.uma.arq.br
e-mail uma@uma.arq.br
avenida iguaçu , 41 conjunto 401
petrópolis , porto alegre , rs , brasil

UNIVERSIDADE FEDERAL DE CIÊNCIAS DA SAÚDE DE PORTO ALEGRE
RUA SETE DE SETEMBRO 1133 - CENTRO - PORTO ALEGRE

UFCSPA

conteúdo
PROJETO ARQUITETÔNICO
COBERTURA
PLANTA BAIXA - EXISTENTE, DEMOLIÇÃO E CONSTRUÇÃO

proprietário
UFSCPA


escala 1/75
data 10.02.2022
desenho UMA ARQ.
código uma 2020-140
prancha AR25

projeto
ARQ. FÁBIO ANDRÉ ZATTI - CAU A32538-4
ARQ. MATEUS FRANCISCO AMBROS DA SILVA - CAU A137112-6

PRANCHA A1 - 841 X 594mm

ARCHICAD VERSÃO EDUCACIONAL



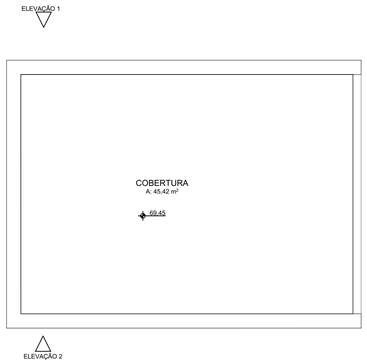




23. PLANTA EXISTENTE - COBERTURA

ESCALA 1:75



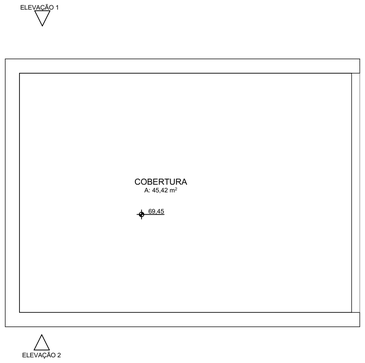




23. PLANTA DE DEMOLIÇÃO - COBERTURA

ESCALA 1:75



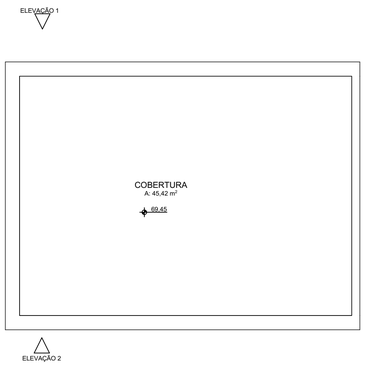



23. PLANTA DE CONSTRUÇÃO - COBERTURA

ESCALA 1:75

LEGENDA ACABAMENTOS:

PISO

00 - PISO EXISTENTE
01 - PISO VINÍLICO EM RÉGUAS
02 - PISO CERÂMICO
03 - PISO BASALTO POLIDO
04 - PINTURA EPOXI
05 - CHAPA EXPANDIDA

FORRO

00 - FORRO / LAJE EXISTENTE
01 - FORRO EM PLACAS DE FIBRA MINERAL 125x62,5cm
02 - FORRO EM GESSO ACARTONADO COM PINTURA PVA COR BRANCA
03 - LAJE COM PINTURA PVA
04 - FORRO EM GESSO ACARTONADO RESISTENTE A UMIDADE COM PINTURA PVA COR BRANCA

PAREDE

00 - REVESTIMENTO / PINTURA EXISTENTE
01 - PINTURA ACRÍLICA SEMI-BRILHO
02 - REVESTIMENTO CERÂMICO
03 - TEXTURA COM PINTURA ACRÍLICA
04 - PAINÉIS EM MADEIRA
05 - PLACAS ACM

RODAPÉ

00 - RODAPÉ EXISTENTE
01 - SEM RODAPÉ
02 - RODAPÉ CERÂMICO
03 - RODAPÉ DE BASALTO
04 - RODAPÉ DE POLIESTIRENO

LEGENDA DE SÍMBOLOS

EA ESQUADRIA DE ALUMÍNIO
EM ESQUADRIA DE MADEIRA
PCF PORTA CORTA FOGO

TIPOS DE PAREDES

PAREDE EXISTENTE
DA PAREDE EM GESSO ACARTONADO RESISTENTE A FOGO
DG PAREDE DE GESSO ACARTONADO
DA PAREDE DE GESSO ACARTONADO RESISTENTE A UMIDADE
DA PAREDE DE ALVENARIA - BLOCO FURADO
DA PAREDE DE ALVENARIA RESISTENTE A FOGO
DA DIVISÓRIA SANITÁRIA

LEGENDA DE CORES

EXISTENTE A CONSTRUIR A DEMOLIR

ATENÇÃO
CONFERIR MEDIDAS NO LOCAL

NENHUMA CÓPIA DESTE DOCUMENTO SERÁ VÁLIDA PARA EXECUÇÃO SEM A ASSINATURA DO RESPONSÁVEL TÉCNICO

C	REVISÃO 06	UMA ARQ.	10/02/2022
B	REVISÃO 05	UMA ARQ.	05/11/2021
A	EMISSÃO INICIAL	UMA ARQ.	13/10/2021
REVISÃO	OBSERVAÇÕES	DESENHO	DATA

uma arquitetura
fone / fax (51) 3221.3083
homepage www.uma.arq.br
e-mail uma@uma.arq.br
avenida iguaçu , 41 conjunto 401
petrópolis , porto alegre , rs , brasil

UNIVERSIDADE FEDERAL DE CIÊNCIAS DA SAÚDE DE PORTO ALEGRE
RUA SETE DE SETEMBRO 1133 - CENTRO - PORTO ALEGRE

UFCSPA

conteúdo
PROJETO ARQUITETÔNICO
COBERTURA
PLANTA BAIXA - EXISTENTE, DEMOLIÇÃO E CONSTRUÇÃO


proprietário
UFSCPA

escala 1/75
data 10.02.2022
desenho UMA ARQ.
código uma 2020-140
prancha AR25


projeto
ARQ. FÁBIO ANDRÉ ZATTI - CAU A32538-4
ARQ. MATEUS FRANCISCO AMBROS DA SILVA - CAU A137112-6

PRANCHA A1 - 841 X 594mm


ARCHICAD VERSÃO EDUCACIONAL

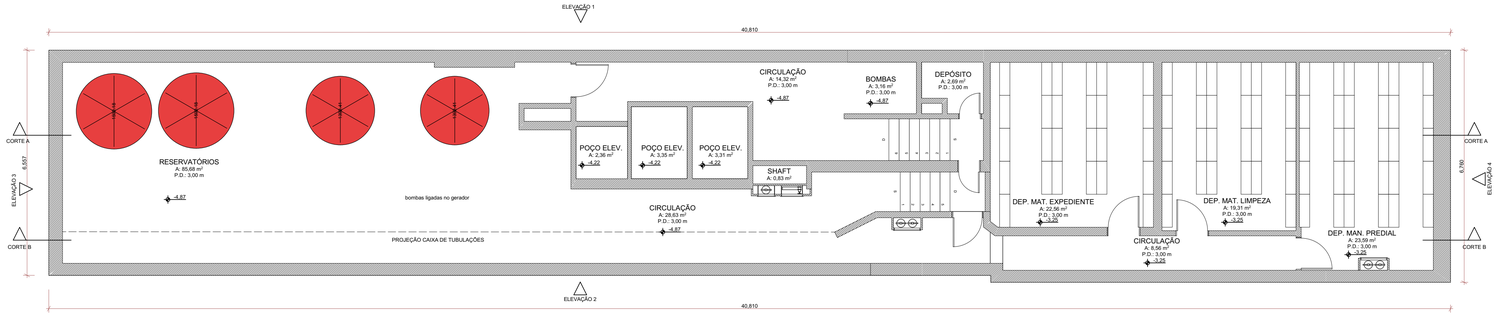

-1 PLANTA DE LAYOUT - SUBSOLO
ESCALA 1:75

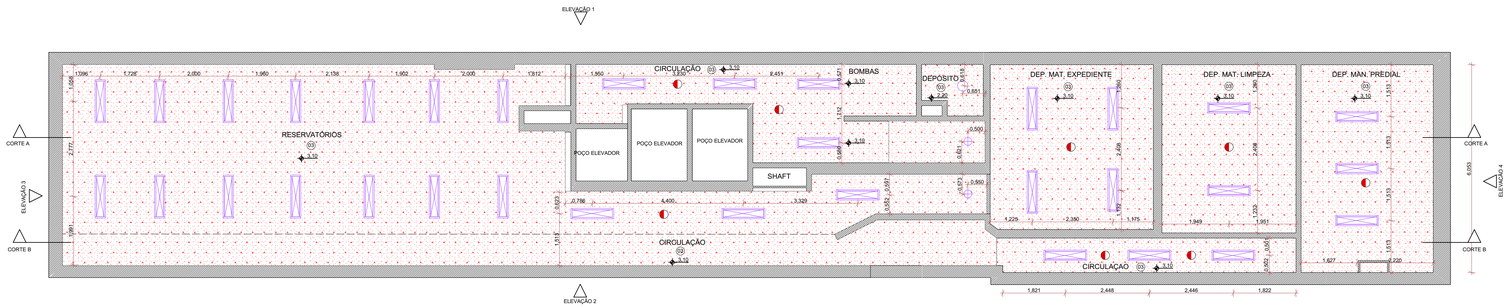

-1 PLANTA DE FORRO - SUB SOLO
ESCALA 1:75

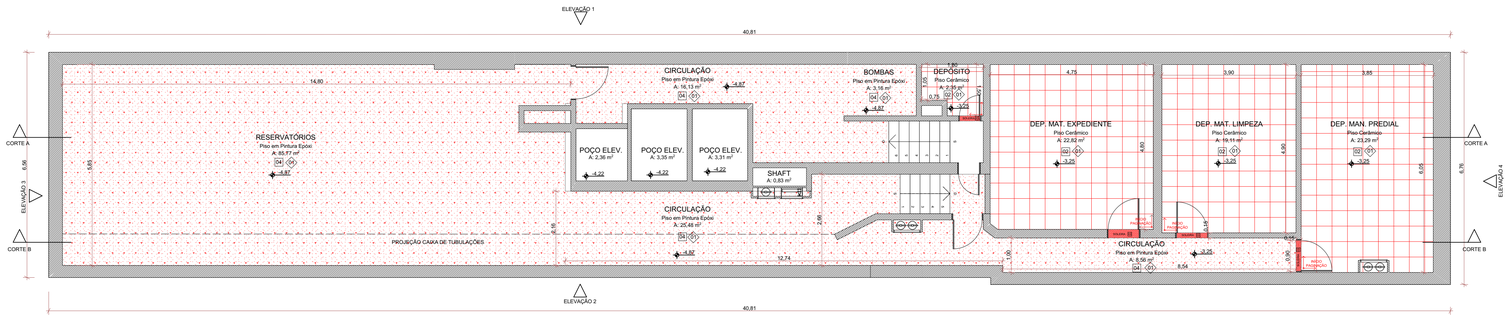



-1 PLANTA DE PISO - SUBSOLO
ESCALA 1:75

LEGENDA ACABAMENTOS:

PISO

00 - PISO EXISTENTE
01 - PISO VINÍLICO EM RÉGUAS
02 - PISO CERÂMICO
03 - PISO BASALTO POLIDO
04 - PINTURA EPÓXI
05 - CHAPA EXPANDIDA

FORRO

00 - FORRO EXISTENTE
01 - FORRO EM PLACAS DE FIBRA MINERAL 125x62,5cm
02 - FORRO EM GESSO ACARTONADO COM PINTURA PVA COR BRANCA
03 - LAJE COM PINTURA PVA
04 - FORRO EM GESSO ACARTONADO RESISTENTE A UMIDADE COM PINTURA PVA COR BRANCA

RODAPÉ

00 - RODAPÉ EXISTENTE
01 - SEM RODAPÉ
02 - RODAPÉ CERÂMICO
03 - RODAPÉ DE BASALTO
04 - RODAPÉ DE POLIESTIRENO

LEGENDA DE CORES

EXISTENTE | A CONSTRUIR | A DEMOLIR

LEGENDA DE FORRO

- FORRO EM PLACAS 125 x 62,5cm
- FORRO EM GESSO LISO ACARTONADO PINTADO COR BRANCA TINTA ACRILICA FOSCA
- LAJE APARENTE COM PINTURA PVA COR BRANCA
- FORRO EM GESSO ACARTONADO RESISTENTE A UMIDADE COM PINTURA PVA COR BRANCA

ELEMENTO DO FORRO

- LUMINÁRIA RETANGULAR DE SOBREPOR
- LUMINÁRIA REDONDA DE EMBUTIR
- LUZ DE EMERGÊNCIA DE TETO
- DETECTOR DE FUMAÇA
- LUMINÁRIA RETANGULAR DE EMBUTIR
- LUMINÁRIA REDONDA DE SOBREPOR
- AR CONDICINADO

LEGENDA DE PISO

- BASALTO POLIDO 40 x 40cm EXISTENTE
- SOLEIRA EM BASALTO POLIDO 80 x 100 cm
- CERÂMICA 45 x 45cm
- BASALTO POLIDO 40 x 40cm A CONSTRUIR
- PINTURA EPÓXI
- PISO VINÍLICO EM RÉGUAS
- CHAPA EXPANDIDA

ATENÇÃO CONFERIR MEDIDAS NO LOCAL

NENHUMA CÓPIA DESTE DOCUMENTO SERÁ VÁLIDA PARA EXECUÇÃO SEM A ASSINATURA DO RESPONSÁVEL TÉCNICO

REVISÃO	OBSERVAÇÕES	DESENHO	DATA
C	REVISÃO 06	UMA ARQ.	10/02/2022
B	REVISÃO 05	UMA ARQ.	25/11/2021
A	EMISSÃO INICIAL	UMA ARQ.	13/10/2021

UNIVERSIDADE FEDERAL DE CIÊNCIAS DA SAÚDE DE PORTO ALEGRE
RUA SETE DE SETEMBRO 1133 - CENTRO - PORTO ALEGRE

uma arquitetura
fone / fax (51) 3221.3083
homepage www.uma.arq.br
e-mail uma@uma.arq.br
avenida ipiranga, 41 conjunto 401
petrópolis . porto alegre . rs . brasil

conteúdo
PROJETO ARQUITETÔNICO
SUBSOLO
PLANTA BAIXA - LAYOUT, FORRO E PISO


proprietário
UFSCPA

projeto
ARQ. FÁBIO ANDRÉ ZATTI - CAU A32538-4
ARQ. MATEUS FRANCISCO AMBROS DA SILVA - CAU A137112-6


escala	1/75
data	10.02.2022
desenho	UMA ARQ.
código / obra	2020-140
prancha	AR26

PRANCHA A1 - 1000 X 594mm


ARCHICAD VERSÃO EDUCACIONAL

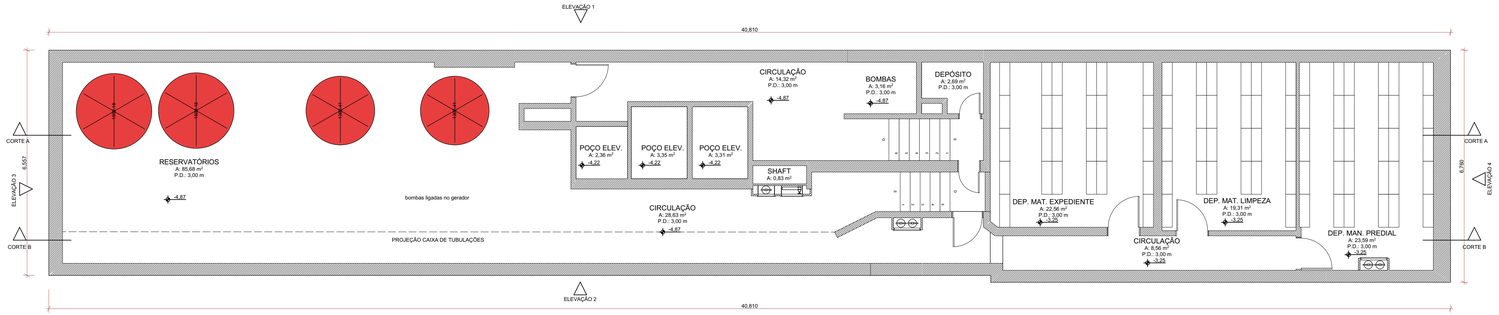

-1 PLANTA DE LAYOUT - SUBSOLO
ESCALA 1:75

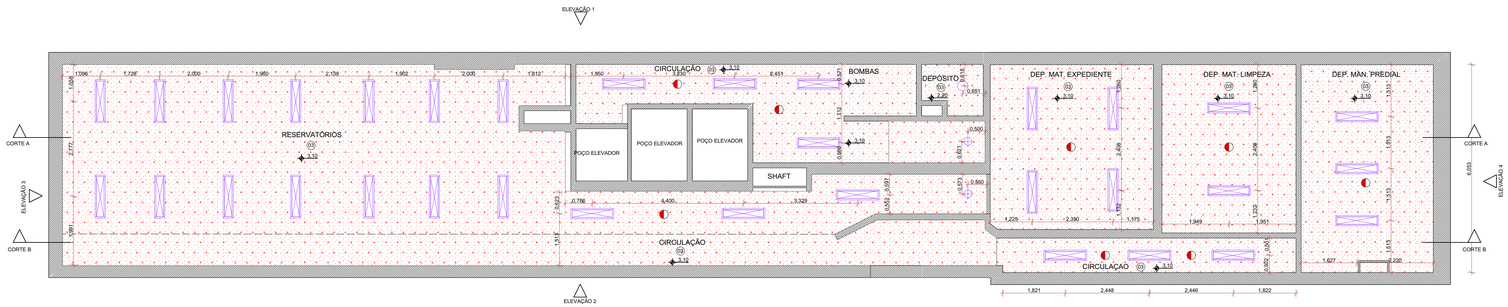

-1 PLANTA DE FORRO - SUB SOLO
ESCALA 1:75

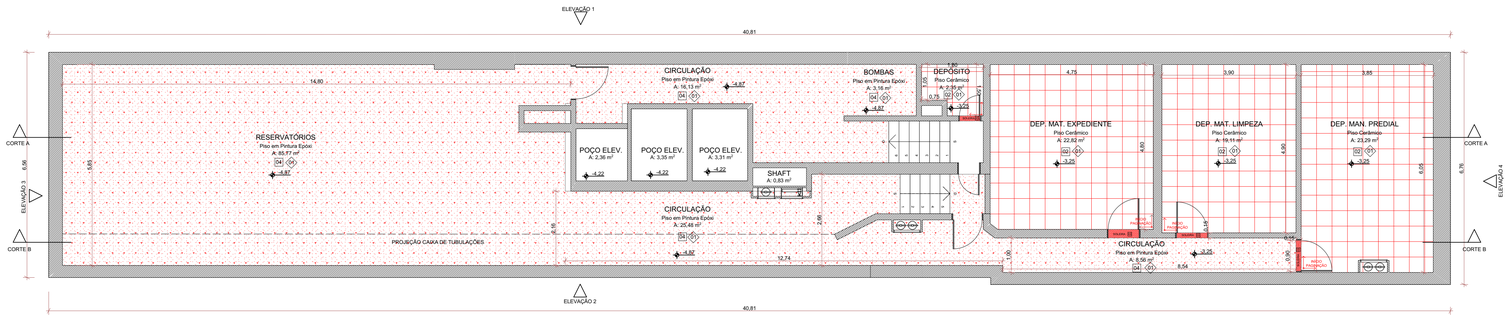



-1 PLANTA DE PISO - SUBSOLO
ESCALA 1:75

LEGENDA ACABAMENTOS:

PISO

00 - PISO EXISTENTE
01 - PISO VINÍLICO EM RÉGUAS
02 - PISO CERÂMICO
03 - PISO BASALTO POLIDO
04 - PINTURA EPÓXI
05 - CHAPA EXPANDIDA

FORRO

00 - FORRO EXISTENTE
01 - FORRO EM PLACAS DE FIBRA MINERAL 125x62,5cm
02 - FORRO EM GESSO ACARTONADO COM PINTURA PVA COR BRANCA
03 - LAJE COM PINTURA PVA
04 - FORRO EM GESSO ACARTONADO RESISTENTE A UMIDADE COM PINTURA PVA COR BRANCA

RODAPÉ

00 - RODAPÉ EXISTENTE
01 - SEM RODAPÉ
02 - RODAPÉ CERÂMICO
03 - RODAPÉ DE BASALTO
04 - RODAPÉ DE POLIESTIRENO

LEGENDA DE CORES

EXISTENTE | A CONSTRUIR | A DEMOLIR

LEGENDA DE FORRO

- FORRO EM PLACAS 125 x 62,5cm
- FORRO EM GESSO LISO ACARTONADO PINTADO COR BRANCA TINTA ACRILICA FOSCA
- LAJE APARENTE COM PINTURA PVA COR BRANCA
- FORRO EM GESSO ACARTONADO RESISTENTE A UMIDADE COM PINTURA PVA COR BRANCA

ELEMENTO DO FORRO

- LUMINÁRIA RETANGULAR DE SOBREPOR
- LUMINÁRIA REDONDA DE EMBUTIR
- LUZ DE EMERGÊNCIA DE TETO
- DETECTOR DE FUMAÇA
- LUMINÁRIA RETANGULAR DE EMBUTIR
- LUMINÁRIA REDONDA DE SOBREPOR
- AR CONDICINADO

LEGENDA DE PISO

- BASALTO POLIDO 40 x 40cm EXISTENTE
- SOLEIRA EM BASALTO POLIDO 80 x 100 cm
- CERÂMICA 45 x 45cm
- BASALTO POLIDO 40 x 40cm A CONSTRUIR
- PINTURA EPÓXI
- PISO VINÍLICO EM RÉGUAS
- CHAPA EXPANDIDA

ATENÇÃO CONFERIR MEDIDAS NO LOCAL

NENHUMA CÓPIA DESTE DOCUMENTO SERÁ VÁLIDA PARA EXECUÇÃO SEM A ASSINATURA DO RESPONSÁVEL TÉCNICO

REVISÃO	OBSERVAÇÕES	DESENHO	DATA
C	REVISÃO 06	UMA ARQ.	10/02/2022
B	REVISÃO 05	UMA ARQ.	25/11/2021
A	EMISSÃO INICIAL	UMA ARQ.	13/10/2021

UNIVERSIDADE FEDERAL DE CIÊNCIAS DA SAÚDE DE PORTO ALEGRE
RUA SETE DE SETEMBRO 1133 - CENTRO - PORTO ALEGRE

uma arquitetura
fone / fax (51) 3221.3083
homepage www.uma.arq.br
e-mail uma@uma.arq.br
avenida ipiranga, 41 conjunto 401
petrópolis . porto alegre . rs . brasil

conteúdo
PROJETO ARQUITETÔNICO
SUBSOLO
PLANTA BAIXA - LAYOUT, FORRO E PISO


proprietário
UFSCPA

projeto
ARQ. FÁBIO ANDRÉ ZATTI - CAU A32538-4
ARQ. MATEUS FRANCISCO AMBROS DA SILVA - CAU A137112-6

escala	1/75
data	10.02.2022
desenho	UMA ARQ.
código / obra	2020-140
prancha	AR26


PRANCHA A1 - 1000 X 594mm

ARCHICAD VERSÃO EDUCACIONAL

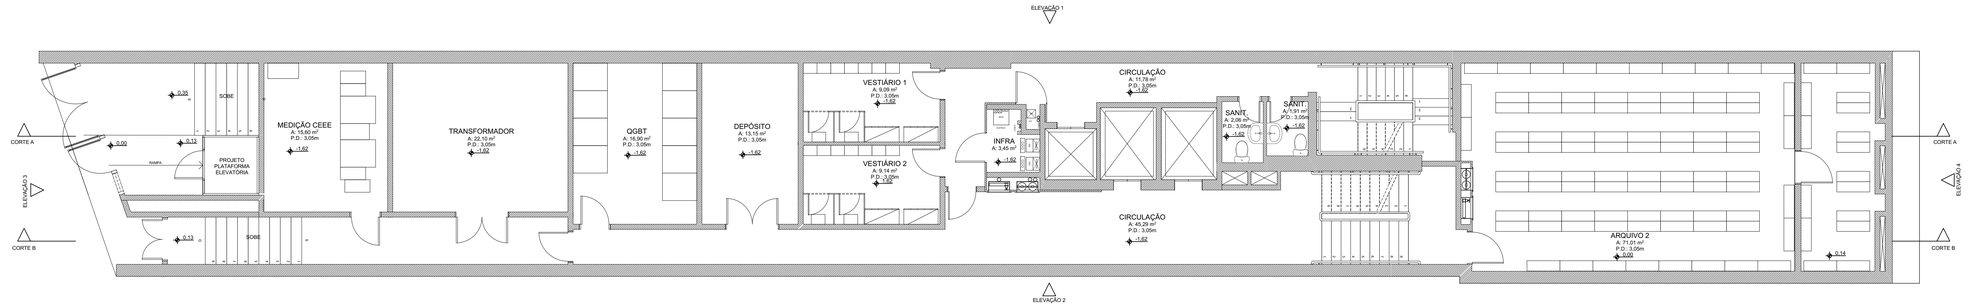


0. PLANTA DE LAYOUT - SUBTÉRREO

ESCALA 1:75

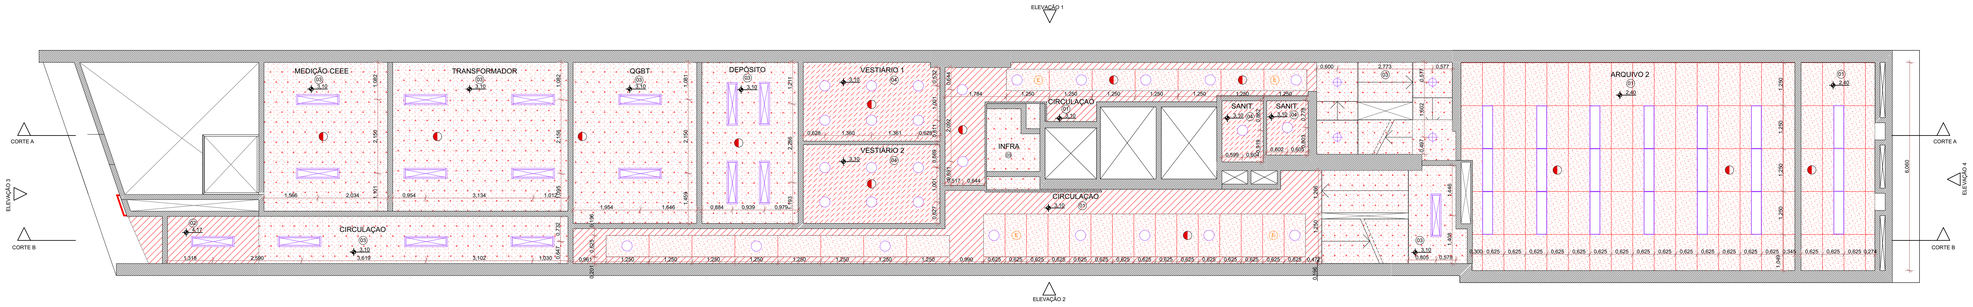

0. PLANTA DE FORRO - SUBTÉRREO

ESCALA 1:75

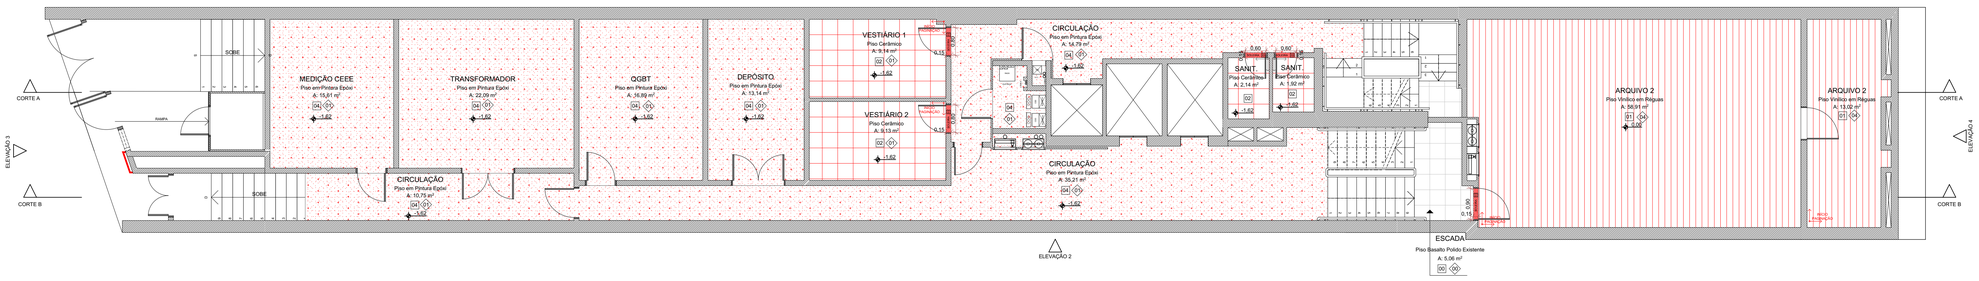

0. PLANTA DE PISO - SUBTÉRREO

ESCALA 1:75

LEGENDA ACABAMENTOS:

PISO

00 - PISO EXISTENTE
01 - PISO VINÍLICO EM RÉGUAS
02 - PISO CERÂMICO
03 - PISO BASALTO POLIDO
04 - PINTURA EPÓXI
05 - CHAPA EXPANDIDA

FORRO

00 - FORRO EXISTENTE
01 - FORRO EM PLACAS DE FIBRA MINERAL 125x62,5cm
02 - FORRO EM GESSO ACARTONADO COM PINTURA PVA COR BRANCA
03 - LAJE COM PINTURA PVA
04 - FORRO EM GESSO ACARTONADO RESISTENTE A UMIDADE COM PINTURA PVA COR BRANCA

RODAPÉ

00 - RODAPÉ EXISTENTE
01 - SEM RODAPÉ
02 - RODAPÉ CERÂMICO
03 - RODAPÉ DE BASALTO
04 - RODAPÉ DE POLIESTIRENO

LEGENDA DE CORES

EXISTENTE | A CONSTRUIR | A DEMOLIR

LEGENDA DE FORRO

- FORRO EM PLACAS 125 x 62,5cm
- FORRO EM GESSO LISO ACARTONADO PINTADO COR BRANCA TINTA ACRÍLICA FOSCA
- LAJE APARENTE COM PINTURA PVA COR BRANCA
- FORRO EM GESSO ACARTONADO RESISTENTE A UMIDADE COM PINTURA PVA COR BRANCA

ELEMENTO DO FORRO

- LUMINÁRIA RETANGULAR DE SOBREPOR
- LUMINÁRIA REDONDA DE EMBUTIR
- LUZ DE EMERGÊNCIA DE TETO
- DETECTOR DE FUMAÇA
- LUMINÁRIA RETANGULAR DE EMBUTIR
- LUMINÁRIA REDONDA DE SOBREPOR
- AR CONDICINADO

LEGENDA DE PISO

- BASALTO POLIDO 40 x 40cm EXISTENTE
- SOLEIRA EM BASALTO POLIDO 80 x 100 cm
- CERÂMICA 45 x 45cm
- BASALTO POLIDO 40 x 40cm A CONSTRUIR
- PINTURA EPÓXI
- PISO VINÍLICO EM RÉGUAS
- CHAPA EXPANDIDA

ATENÇÃO CONFERIR MEDIDAS NO LOCAL

NENHUMA CÓPIA DESTE DOCUMENTO SERÁ VÁLIDA PARA EXECUÇÃO SEM A ASSINATURA DO RESPONSÁVEL TÉCNICO

REVISÃO	OBSERVAÇÕES	DESENHO	DATA
C	REVISÃO 06	UMA ARQ.	10/02/2022
B	REVISÃO 05	UMA ARQ.	25/11/2021
A	EMISSÃO INICIAL	UMA ARQ.	13/10/2021

uma arquitetura
fone / fax (51) 3221.3083
homepage www.uma.arq.br
e-mail uma@uma.arq.br
avenida ipiranga . 41 conjunto 401
petrópolis . porto alegre . rs . brasil

UNIVERSIDADE FEDERAL DE CIÊNCIAS DA SAÚDE DE PORTO ALEGRE
RUA SETE DE SETEMBRO 1133 - CENTRO - PORTO ALEGRE

UFCSPA

conteúdo
PROJETO ARQUITETÔNICO
SUBTÉRREO
PLANTA BAIXA - LAYOUT, FORRO E PISO


proprietário
UFCSPA

projeto
ARQ. FÁBIO ANDRÉ ZATTI - CAU A32538-4
ARQ. MATEUS FRANCISCO AMBROS DA SILVA - CAU A137112-6

escala 1/75
data 10.02.2022
desenho UMA ARQ.
código uma 2020.140
prancha AR27


PRANCHA A1 - 1000 X 594mm

ARCHICAD VERSÃO EDUCACIONAL

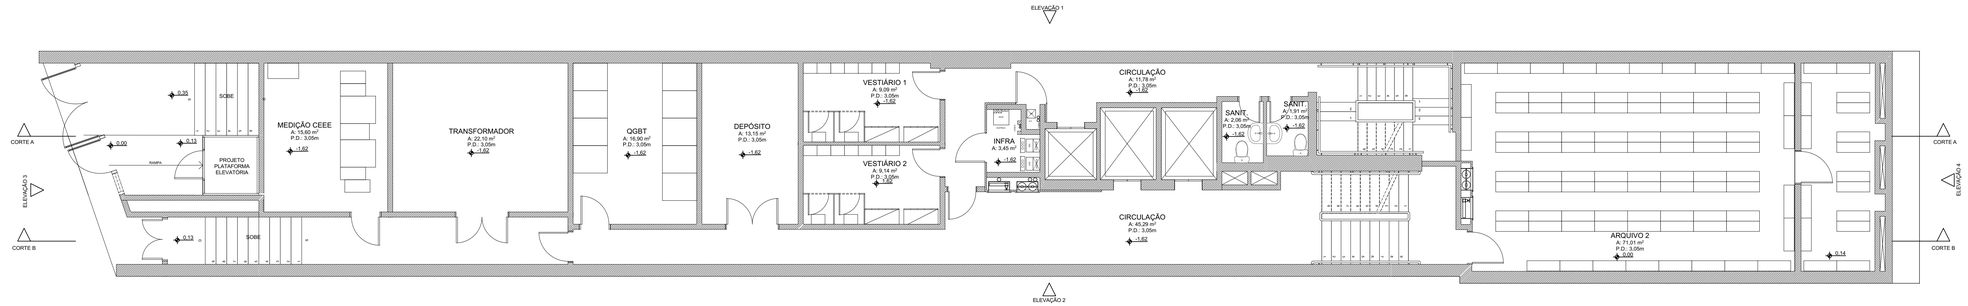


0. PLANTA DE LAYOUT - SUBTÉRREO

ESCALA 1:75

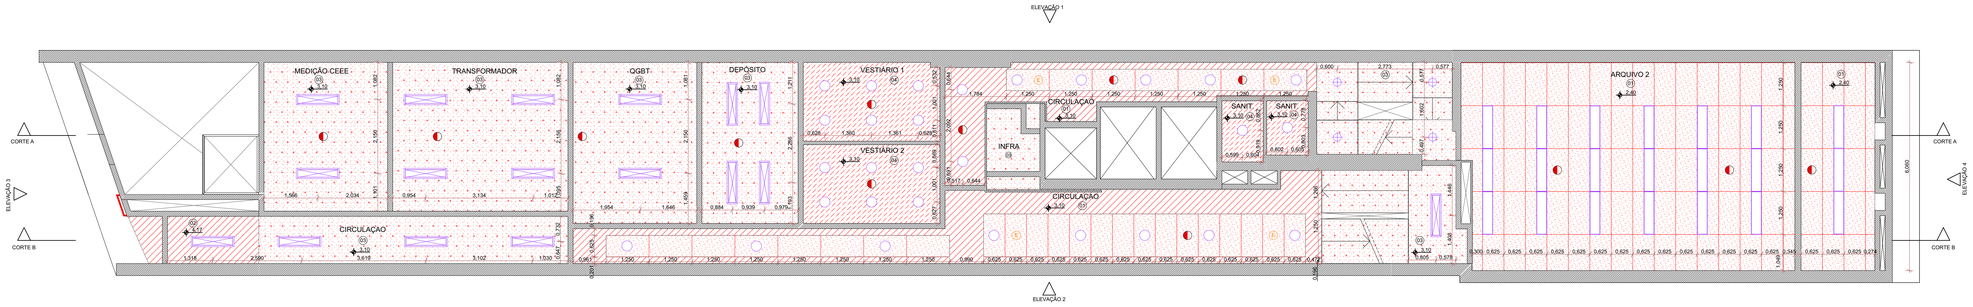

0. PLANTA DE FORRO - SUBTÉRREO

ESCALA 1:75

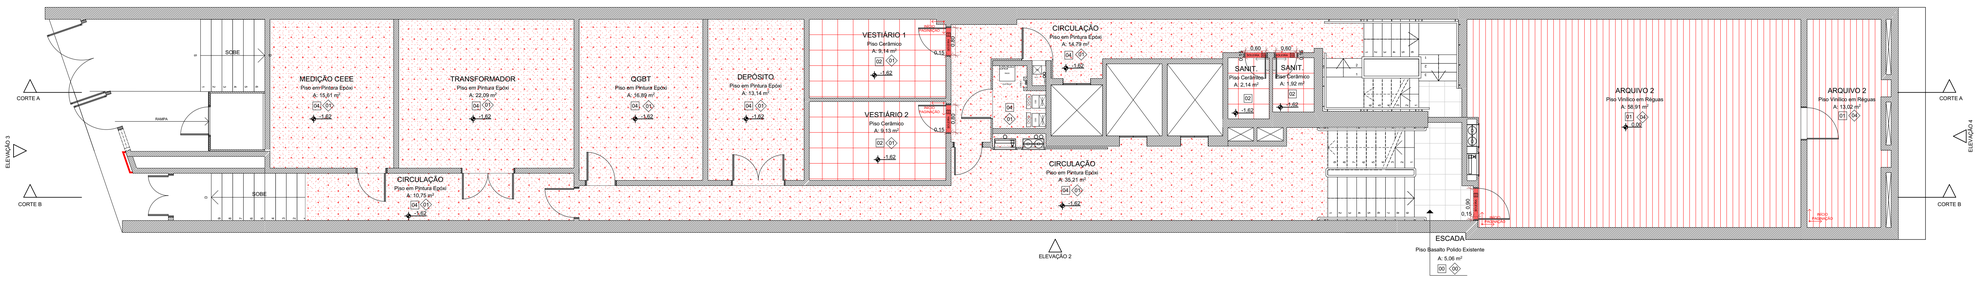

0. PLANTA DE PISO - SUBTÉRREO

ESCALA 1:75

LEGENDA ACABAMENTOS:

PISO

00 - PISO EXISTENTE
01 - PISO VINÍLICO EM RÉGUAS
02 - PISO CERÂMICO
03 - PISO BASALTO POLIDO
04 - PINTURA EPÓXI
05 - CHAPA EXPANDIDA

FORRO

00 - FORRO EXISTENTE
01 - FORRO EM PLACAS DE FIBRA MINERAL 125x62,5cm
02 - FORRO EM GESSO ACARTONADO COM PINTURA PVA COR BRANCA
03 - LAJE COM PINTURA PVA
04 - FORRO EM GESSO ACARTONADO RESISTENTE A UMIDADE COM PINTURA PVA COR BRANCA

RODAPÉ

00 - RODAPÉ EXISTENTE
01 - SEM RODAPÉ
02 - RODAPÉ CERÂMICO
03 - RODAPÉ DE BASALTO
04 - RODAPÉ DE POLIESTIRENO

LEGENDA DE CORES

EXISTENTE | A CONSTRUIR | A DEMOLIR

LEGENDA DE FORRO

- FORRO EM PLACAS 125 x 62,5cm
- FORRO EM GESSO LISO ACARTONADO PINTADO COR BRANCA TINTA ACRÍLICA FOSCA
- LAJE APARENTE COM PINTURA PVA COR BRANCA
- FORRO EM GESSO ACARTONADO RESISTENTE A UMIDADE COM PINTURA PVA COR BRANCA

ELEMENTO DO FORRO

- LUMINÁRIA RETANGULAR DE SOBREPOR
- LUMINÁRIA REDONDA DE EMBUTIR
- LUZ DE EMERGÊNCIA DE TETO
- DETECTOR DE FUMAÇA
- LUMINÁRIA RETANGULAR DE EMBUTIR
- LUMINÁRIA REDONDA DE SOBREPOR
- AR CONDICINADO

LEGENDA DE PISO

- BASALTO POLIDO 40 x 40cm EXISTENTE
- SOLEIRA EM BASALTO POLIDO 80 x 100 cm
- CERÂMICA 45 x 45cm
- BASALTO POLIDO 40 x 40cm A CONSTRUIR
- PINTURA EPÓXI
- PISO VINÍLICO EM RÉGUAS
- CHAPA EXPANDIDA

ATENÇÃO CONFERIR MEDIDAS NO LOCAL

NENHUMA CÓPIA DESTE DOCUMENTO SERÁ VÁLIDA PARA EXECUÇÃO SEM A ASSINATURA DO RESPONSÁVEL TÉCNICO

REVISÃO	OBSERVAÇÕES	DESENHO	DATA
C	REVISÃO 06	UMA ARQ.	10/02/2022
B	REVISÃO 05	UMA ARQ.	25/11/2021
A	EMISSÃO INICIAL	UMA ARQ.	13/10/2021

uma arquitetura
fone / fax (51) 3221.3083
homepage www.uma.arq.br
e-mail uma@uma.arq.br
avenida ipiranga . 41 conjunto 401
petrópolis . porto alegre . rs . brasil

UNIVERSIDADE FEDERAL DE CIÊNCIAS DA SAÚDE DE PORTO ALEGRE
RUA SETE DE SETEMBRO 1133 - CENTRO - PORTO ALEGRE

UFCSPA

conteúdo
PROJETO ARQUITETÔNICO
SUBTÉRREO
PLANTA BAIXA - LAYOUT, FORRO E PISO


proprietário
UFCSPA

projeto
ARQ. FÁBIO ANDRÉ ZATTI - CAU A32538-4
ARQ. MATEUS FRANCISCO AMBROS DA SILVA - CAU A137112-6

escala 1/75
data 10.02.2022
desenho UMA ARQ.
código uma 2020.140
prancha AR27


PRANCHA A1 - 1000 X 594mm

ARCHICAD VERSÃO EDUCACIONAL

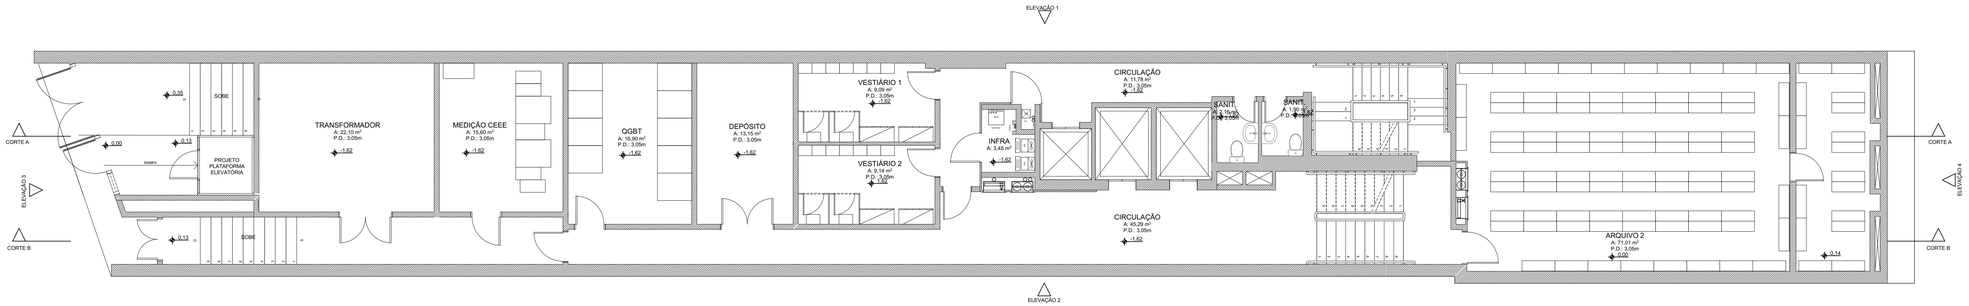


0. PLANTA DE LAYOUT - SUBTÉRREO

ESCALA 1:75

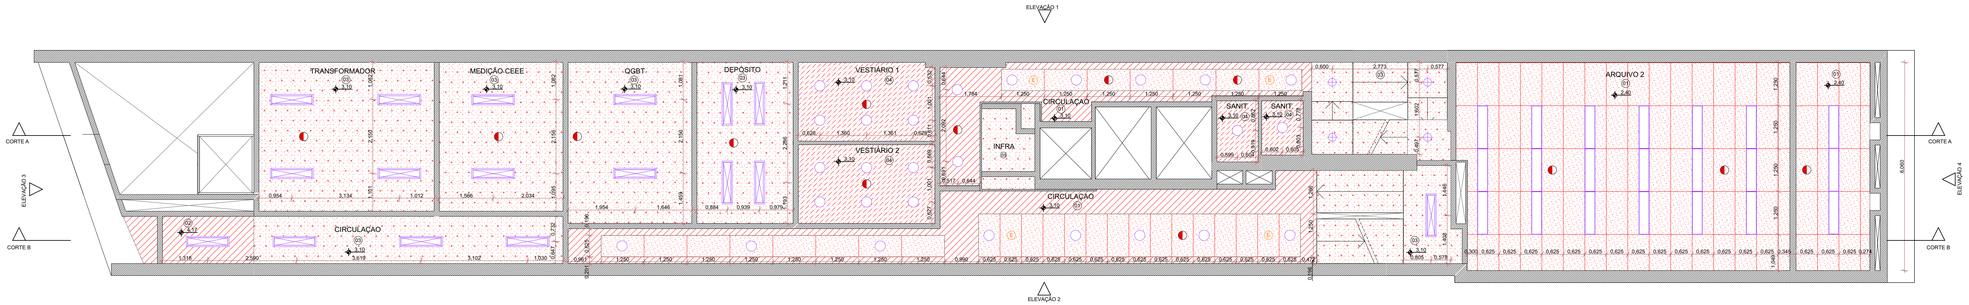

0. PLANTA DE FORRO - SUBTÉRREO

ESCALA 1:75

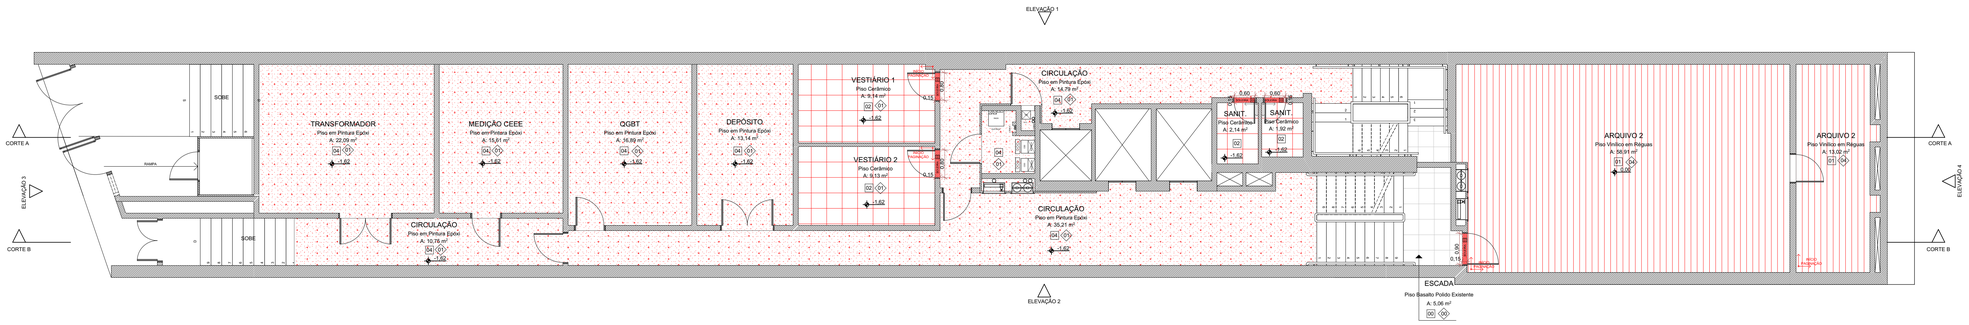

0. PLANTA DE PISO - SUBTÉRREO

ESCALA 1:75

LEGENDA ACABAMENTOS:

PISO

00 - PISO EXISTENTE
01 - PISO VINÍLICO EM RÉGUAS
02 - PISO CERÂMICO
03 - PISO BASALTO POLIDO
04 - PINTURA EPÓXI
05 - CHAPA EXPANDIDA

FORRO

00 - FORRO EXISTENTE
01 - FORRO EM PLACAS DE FIBRA MINERAL 125x62,5cm
02 - FORRO EM GESSO ACARTONADO COM PINTURA PVA COR BRANCA
03 - LAJE COM PINTURA PVA
04 - FORRO EM GESSO ACARTONADO RESISTENTE A UMIDADE COM PINTURA PVA COR BRANCA

RODAPÉ

00 - RODAPÉ EXISTENTE
01 - SEM RODAPÉ
02 - RODAPÉ CERÂMICO
03 - RODAPÉ DE BASALTO
04 - RODAPÉ DE POLIESTIRENO

LEGENDA DE CORES

EXISTENTE | A CONSTRUIR | A DEMOLIR

LEGENDA DE FORRO

- FORRO EM PLACAS 125 x 62,5cm
- FORRO EM GESSO LISO ACARTONADO PINTADO COR BRANCA TINTA ACRÍLICA FOSCA
- LAJE APARENTE COM PINTURA PVA COR BRANCA
- FORRO EM GESSO ACARTONADO RESISTENTE A UMIDADE COM PINTURA PVA COR BRANCA

ELEMENTO DO FORRO

- LUMINÁRIA RETANGULAR DE SOBREPOR
- LUMINÁRIA RETANGULAR DE EMBUTIR
- LUZ DE EMERGÊNCIA DE TETO
- AR CONDICINADO
- LUMINÁRIA REDONDA DE EMBUTIR
- DETECTOR DE FUMAÇA
- LUMINÁRIA REDONDA DE SOBREPOR

LEGENDA DE PISO

- BASALTO POLIDO 40 x 40cm EXISTENTE
- BASALTO POLIDO 40 x 40cm A CONSTRUIR
- CHAPA EXPANDIDA
- SOLEIRA EM BASALTO POLIDO 80 x 100 cm
- PINTURA EPÓXI
- CERÂMICA 45 x 45cm
- PISO VINÍLICO EM RÉGUAS

ATENÇÃO CONFERIR MEDIDAS NO LOCAL

NENHUMA CÓPIA DESTE DOCUMENTO SERÁ VÁLIDA PARA EXECUÇÃO SEM A ASSINATURA DO RESPONSÁVEL TÉCNICO

REVISÃO	OBSERVAÇÕES	DESENHO	DATA
D	REVISÃO 07	UMA ARQ.	21/03/2022
C	REVISÃO 06	UMA ARQ.	10/02/2022
B	REVISÃO 05	UMA ARQ.	25/11/2021
A	EMISSÃO INICIAL	UMA ARQ.	13/10/2021

uma arquitetura
fone / fax (51) 3221.3083
homepage www.uma.arq.br
e-mail uma@uma.arq.br
avenida ipiranga . 41 conjunto 401
petrópolis . porto alegre . rs . brasil

UNIVERSIDADE FEDERAL DE CIÊNCIAS DA SAÚDE DE PORTO ALEGRE
RUA SETE DE SETEMBRO 1133 - CENTRO - PORTO ALEGRE

UFCSPA


conteúdo
PROJETO ARQUITETÔNICO
SUBTÉRREO
PLANTA BAIXA - LAYOUT, FORRO E PISO

proprietário
UFCSPA

escala 1/75
data 21.03.2022
desenho UMA ARQ.
projeto
ARQ. FÁBIO ANDRÉ ZATTI - CAU A32538-4
ARQ. MATEUS FRANCISCO AMBROS DA SILVA- CAU A137112-6
código uma 2020.140
prancha AR27


PRANCHA A1 - 1000 X 594mm

ARCHICAD VERSÃO EDUCACIONAL

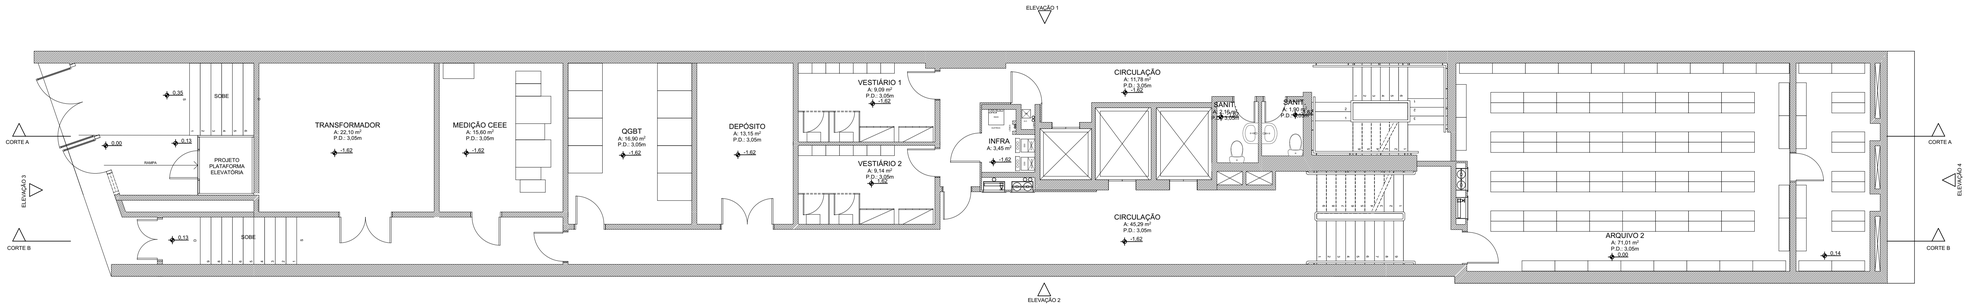


0. PLANTA DE LAYOUT - SUBTÉRREO

ESCALA 1:75

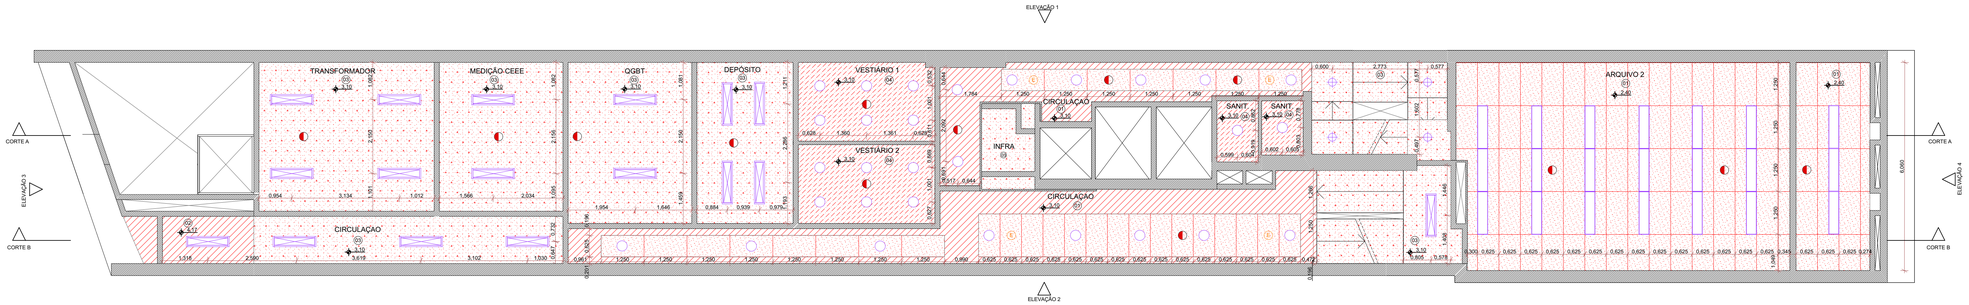

0. PLANTA DE FORRO - SUBTÉRREO

ESCALA 1:75

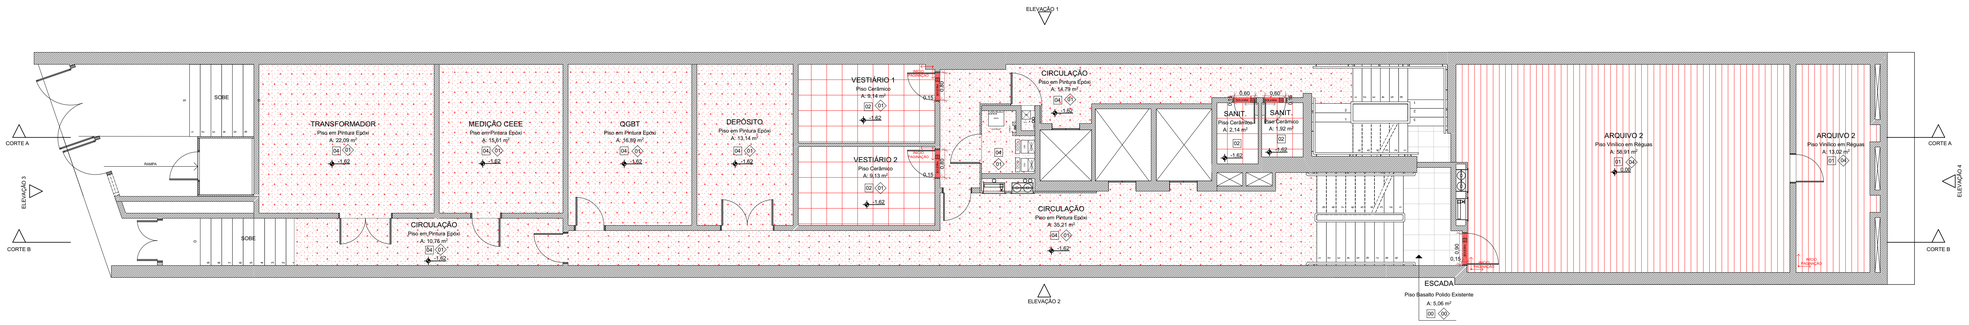

0. PLANTA DE PISO - SUBTÉRREO

ESCALA 1:75

LEGENDA ACABAMENTOS:

PISO

00 - PISO EXISTENTE
01 - PISO VINÍLICO EM RÉGUAS
02 - PISO CERÂMICO
03 - PISO BASALTO POLIDO
04 - PINTURA EPÓXI
05 - CHAPA EXPANDIDA

FORRO

00 - FORRO EXISTENTE
01 - FORRO EM PLACAS DE FIBRA MINERAL 125x62,5cm
02 - FORRO EM GESSO ACARTONADO COM PINTURA PVA COR BRANCA
03 - LAJE COM PINTURA PVA
04 - FORRO EM GESSO ACARTONADO RESISTENTE A UMIDADE COM PINTURA PVA COR BRANCA

RODAPÉ

00 - RODAPÉ EXISTENTE
01 - SEM RODAPÉ
02 - RODAPÉ CERÂMICO
03 - RODAPÉ DE BASALTO
04 - RODAPÉ DE POLIESTIRENO

LEGENDA DE CORES

EXISTENTE | A CONSTRUIR | A DEMOLIR

LEGENDA DE FORRO

- FORRO EM PLACAS 125 x 62,5cm
- FORRO EM GESSO LISO ACARTONADO PINTADO COR BRANCA TINTA ACRÍLICA FOSCA
- LAJE APARENTE COM PINTURA PVA COR BRANCA
- FORRO EM GESSO ACARTONADO RESISTENTE A UMIDADE COM PINTURA PVA COR BRANCA

ELEMENTO DO FORRO

- LUMINÁRIA RETANGULAR DE SOBREPOR
- LUMINÁRIA RETANGULAR DE EMBUTIR
- LUZ DE EMERGÊNCIA DE TETO
- AR CONDICINADO
- LUMINÁRIA REDONDA DE EMBUTIR
- DETECTOR DE FUMAÇA
- LUMINÁRIA REDONDA DE SOBREPOR

LEGENDA DE PISO

- BASALTO POLIDO 40 x 40cm EXISTENTE
- BASALTO POLIDO 40 x 40cm A CONSTRUIR
- CHAPA EXPANDIDA
- SOLEIRA EM BASALTO POLIDO 80 x 100 cm
- PINTURA EPÓXI
- CERÂMICA 45 x 45cm
- PISO VINÍLICO EM RÉGUAS

ATENÇÃO CONFERIR MEDIDAS NO LOCAL

NENHUMA CÓPIA DESTE DOCUMENTO SERÁ VÁLIDA PARA EXECUÇÃO SEM A ASSINATURA DO RESPONSÁVEL TÉCNICO

REVISÃO	OBSERVAÇÕES	DESENHO	DATA
D	REVISÃO 07	UMA ARQ.	21/03/2022
C	REVISÃO 06	UMA ARQ.	10/02/2022
B	REVISÃO 05	UMA ARQ.	25/11/2021
A	EMISSÃO INICIAL	UMA ARQ.	13/10/2021

uma arquitetura
fone / fax (51) 3221.3083
homepage www.uma.arq.br
e-mail uma@uma.arq.br
avenida ipiranga . 41 conjunto 401
petrópolis . porto alegre . rs . brasil

UNIVERSIDADE FEDERAL DE CIÊNCIAS DA SAÚDE DE PORTO ALEGRE
RUA SETE DE SETEMBRO 1133 - CENTRO - PORTO ALEGRE

UFCSPA


conteúdo
PROJETO ARQUITETÔNICO
SUBTÉRREO
PLANTA BAIXA - LAYOUT, FORRO E PISO

proprietário
UFCSPA


escala 1/75
data 21.03.2022
desenho UMA ARQ.
projeto
ARQ. FÁBIO ANDRÉ ZATTI - CAU A32538-4
ARQ. MATEUS FRANCISCO AMBROS DA SILVA- CAU A137112-6
código uma 2020.140
prancha AR27

PRANCHA A1 - 1000 X 594mm


ARCHICAD VERSÃO EDUCACIONAL

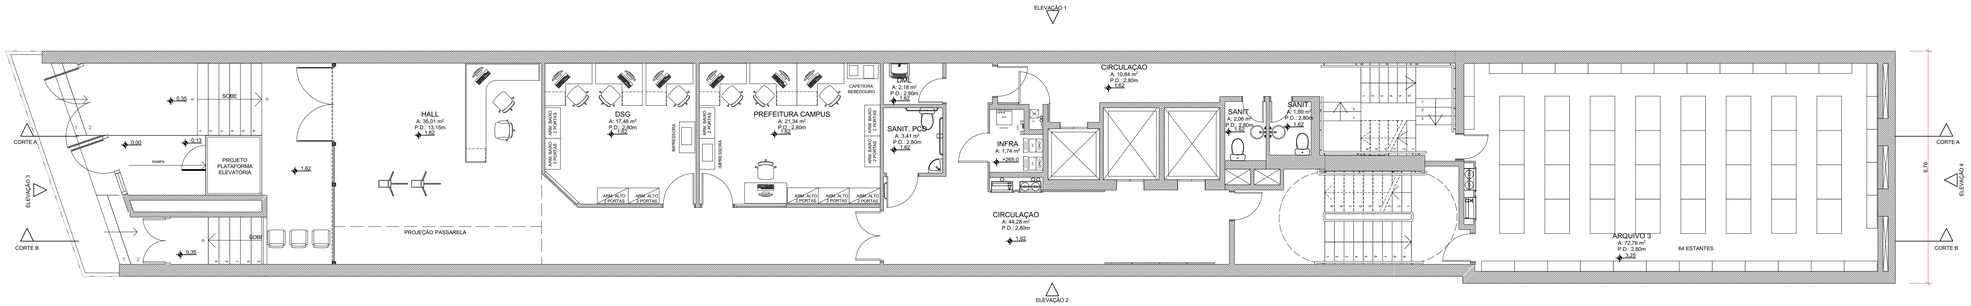

1. PLANTA DE LAYOUT - TÉRREO
ESCALA 1:75

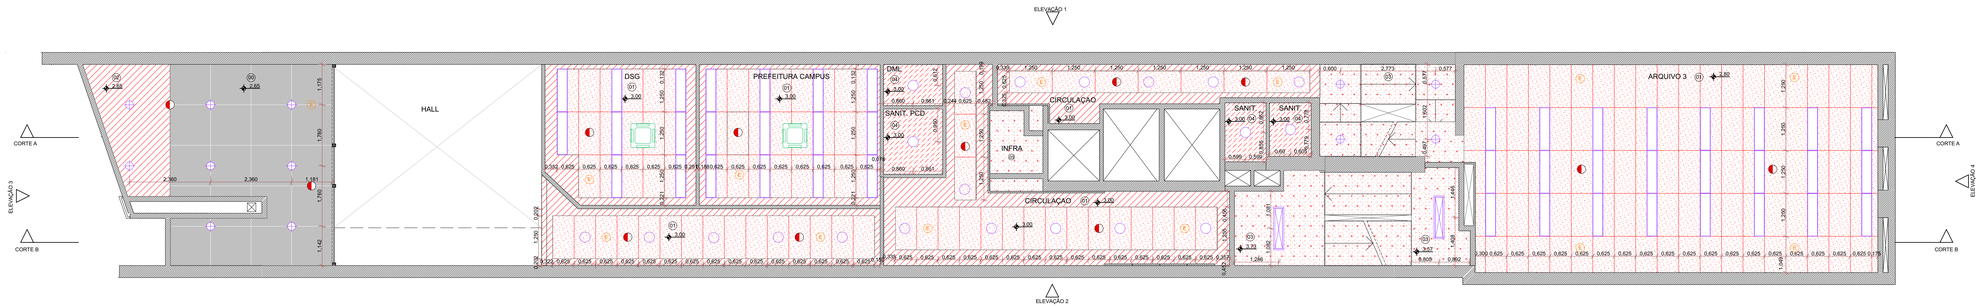

1. PLANTA DE FORRO - TÉRREO
ESCALA 1:75

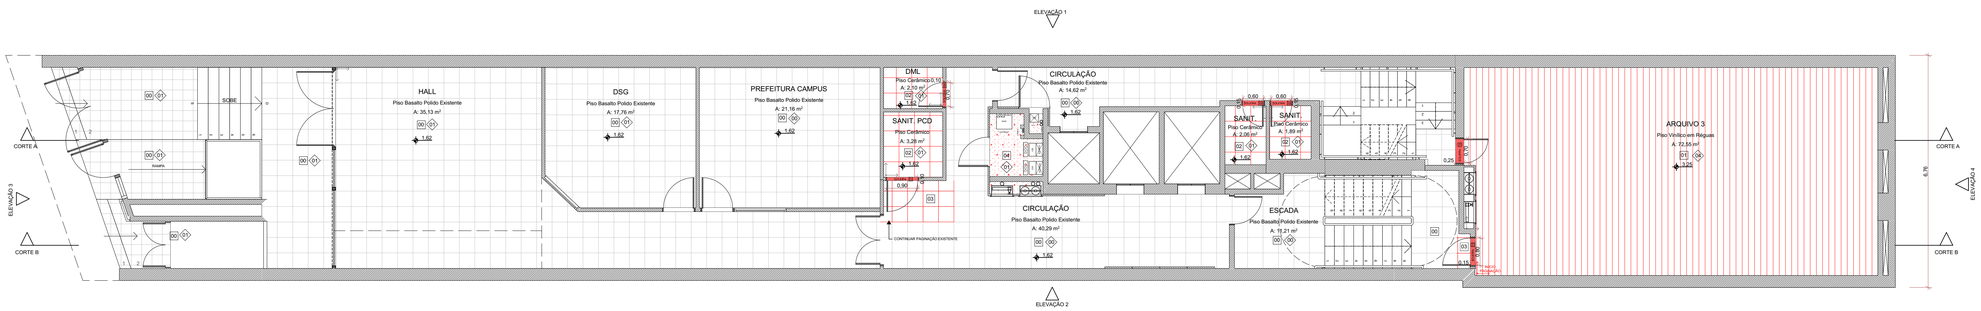

1. PLANTA DE PISO - TÉRREO
ESCALA 1:75

LEGENDA ACABAMENTOS:

PISO

00 - PISO EXISTENTE
01 - PISO VINÍLICO EM RÉGUAS
02 - PISO CERÂMICO
03 - PISO BASALTO POLIDO
04 - PINTURA EPÓXI
05 - CHAPA EXPANDIDA

FORRO

00 - FORRO EXISTENTE
01 - FORRO EM PLACAS DE FIBRA MINERAL 125x62,5cm
02 - FORRO EM GESSO ACARTONADO COM PINTURA PVA COR BRANCA
03 - LAJE COM PINTURA PVA
04 - FORRO EM GESSO ACARTONADO RESISTENTE A UMIDADE COM PINTURA PVA COR BRANCA

RODAPÉ

00 - RODAPÉ EXISTENTE
01 - SEM RODAPÉ
02 - RODAPÉ CERÂMICO
03 - RODAPÉ DE BASALTO
04 - RODAPÉ DE POLIESTIRENO

LEGENDA DE CORES

EXISTENTE | A CONSTRUIR | A DEMOLIR

LEGENDA DE FORRO

- FORRO EM PLACAS 125 x 62,5cm
- FORRO EM GESSO LISO ACARTONADO PINTADO COR BRANCA TINTA ACRÍLICA FOSCA
- LAJE APARENTE COM PINTURA PVA COR BRANCA
- FORRO EM GESSO ACARTONADO RESISTENTE A UMIDADE COM PINTURA PVA COR BRANCA

ELEMENTO DO FORRO

- LUMINÁRIA RETANGULAR DE SOBREPOR
- LUZ DE EMERGÊNCIA DE TETO
- LUMINÁRIA RETANGULAR DE EMBUTIR
- AR CONDICINADO
- LUMINÁRIA REDONDA DE EMBUTIR
- DETECTOR DE FUMAÇA
- LUMINÁRIA REDONDA DE SOBREPOR

LEGENDA DE PISO

- BASALTO POLIDO 40 x 40cm EXISTENTE
- BASALTO POLIDO 40 x 40cm A CONSTRUIR
- CHAPA EXPANDIDA
- SOLEIRA EM BASALTO POLIDO 80 x 100 cm
- PINTURA EPÓXI
- CERÂMICA 45 x 45cm
- PISO VINÍLICO EM RÉGUAS

ATENÇÃO CONFERIR MEDIDAS NO LOCAL

NENHUMA CÓPIA DESTE DOCUMENTO SERÁ VÁLIDA PARA EXECUÇÃO SEM A ASSINATURA DO RESPONSÁVEL TÉCNICO

REVISÃO	OBSERVAÇÕES	DESENHO	DATA
C	REVISÃO 06	UMA ARQ.	10/02/2022
B	REVISÃO 05	UMA ARQ.	25/11/2021
A	EMISSÃO INICIAL	UMA ARQ.	13/10/2021

uma arquitetura
fone / fax (51) 3221.3083
homepage www.uma.arq.br
e-mail uma@uma.arq.br
avenida ipiranga . 41 conjunto 401
petrópolis . porto alegre . rs . brasil

UNIVERSIDADE FEDERAL DE CIÊNCIAS DA SAÚDE DE PORTO ALEGRE
RUA SETE DE SETEMBRO 1133 - CENTRO - PORTO ALEGRE

UFCSPA


conteúdo
PROJETO ARQUITETÔNICO
PAVIMENTO TÉRREO
PLANTA BAIXA - LAYOUT, FORRO E PISO

proprietário
UFCSPA


escala 1/75
data 10.02.2022
desenho UMA ARQ.
projeto
ARQ. FÁBIO ANDRÉ ZATTI - CAU A32538-4
ARQ. MATEUS FRANCISCO AMBROS DA SILVA - CAU A137112-6
código uma 2020.140
prancha AR28

PRANCHA A1 - 1000 X 594mm


ARCHICAD VERSÃO EDUCACIONAL

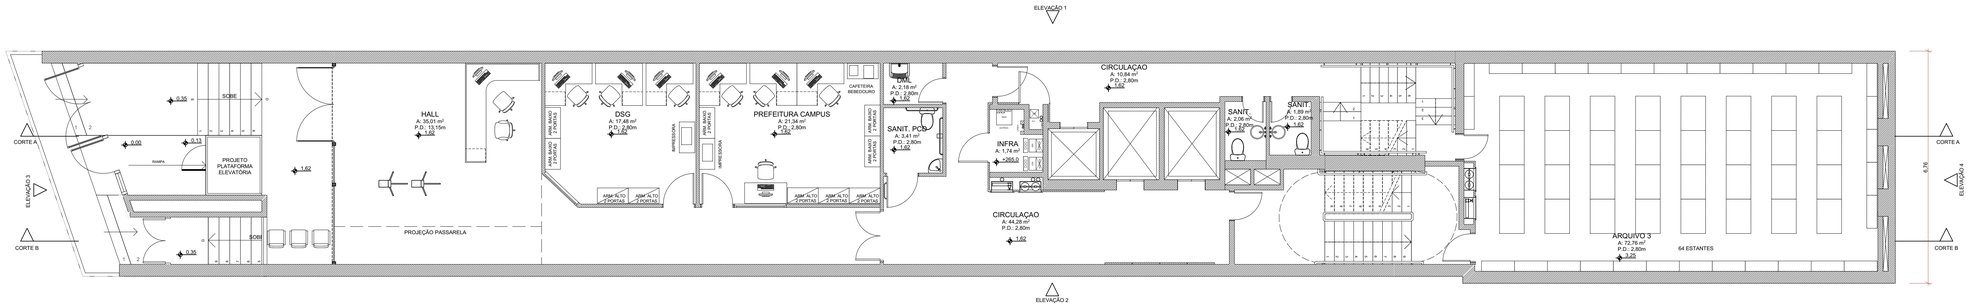

1. PLANTA DE LAYOUT - TÉRREO
ESCALA 1:75

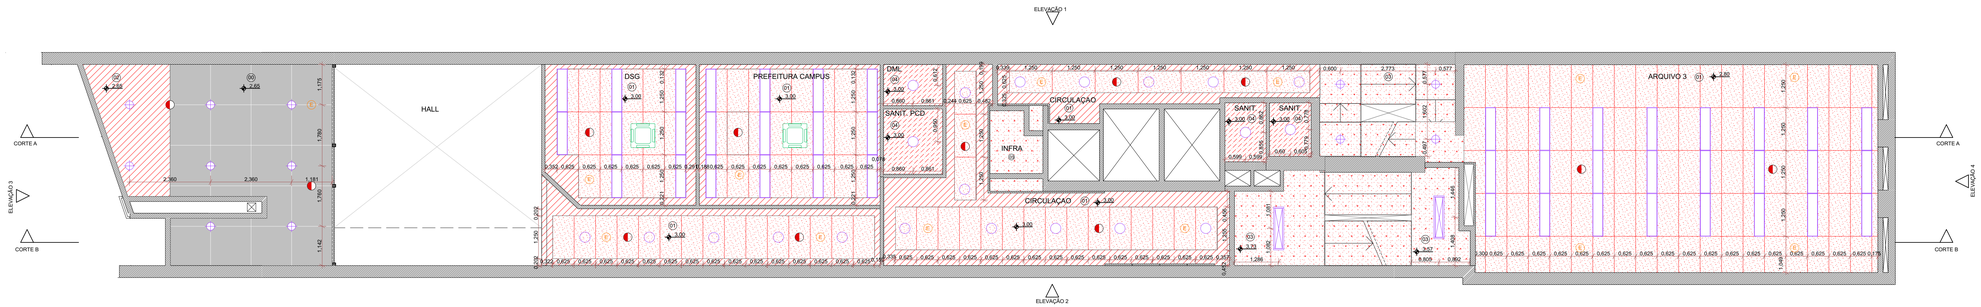

1. PLANTA DE FORRO - TÉRREO
ESCALA 1:75

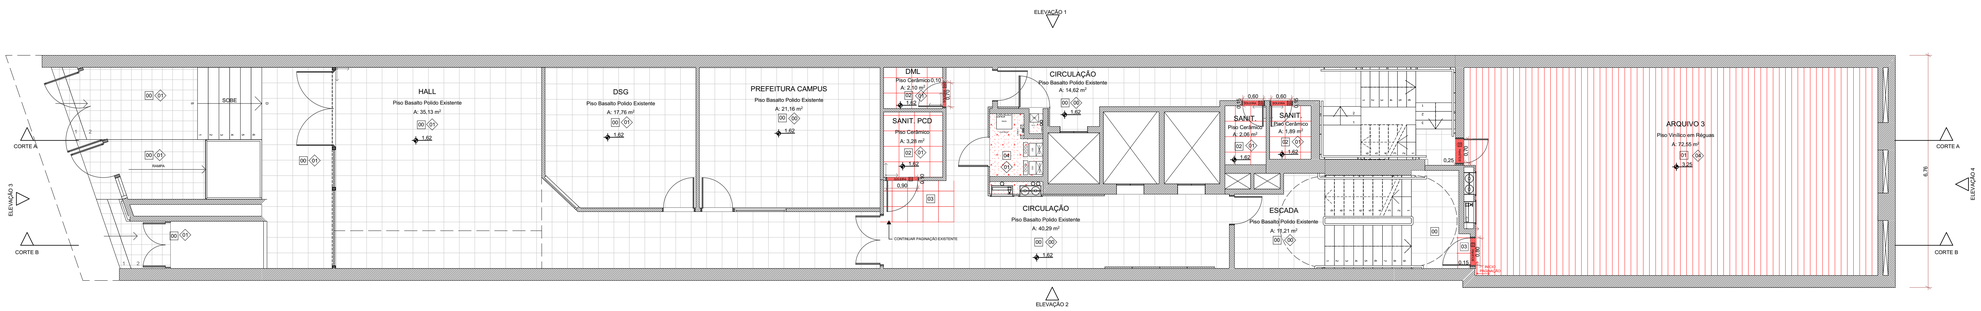

1. PLANTA DE PISO - TÉRREO
ESCALA 1:75

LEGENDA ACABAMENTOS:

PISO

00 - PISO EXISTENTE
01 - PISO VINÍLICO EM RÉGUAS
02 - PISO CERÂMICO
03 - PISO BASALTO POLIDO
04 - PINTURA EPÓXI
05 - CHAPA EXPANDIDA

FORRO

00 - FORRO EXISTENTE
01 - FORRO EM PLACAS DE FIBRA MINERAL 125x62,5cm
02 - FORRO EM GESSO ACARTONADO COM PINTURA PVA COR BRANCA
03 - LAJE COM PINTURA PVA
04 - FORRO EM GESSO ACARTONADO RESISTENTE A UMIDADE COM PINTURA PVA COR BRANCA

RODAPÉ

00 - RODAPÉ EXISTENTE
01 - SEM RODAPÉ
02 - RODAPÉ CERÂMICO
03 - RODAPÉ DE BASALTO
04 - RODAPÉ DE POLIESTIRENO

LEGENDA DE CORES

EXISTENTE | A CONSTRUIR | A DEMOLIR

LEGENDA DE FORRO

- FORRO EM PLACAS 125 x 62,5cm
- FORRO EM GESSO LISO ACARTONADO PINTADO COR BRANCA TINTA ACRÍLICA FOSCA
- LAJE APARENTE COM PINTURA PVA COR BRANCA
- FORRO EM GESSO ACARTONADO RESISTENTE A UMIDADE COM PINTURA PVA COR BRANCA

ELEMENTO DO FORRO

- LUMINÁRIA RETANGULAR DE SOBREPOR
- LUZ DE EMERGÊNCIA DE TETO
- LUMINÁRIA RETANGULAR DE EMBUTIR
- AR CONDICINADO
- LUMINÁRIA REDONDA DE EMBUTIR
- DETECTOR DE FUMAÇA
- LUMINÁRIA REDONDA DE SOBREPOR

LEGENDA DE PISO

- BASALTO POLIDO 40 x 40cm EXISTENTE
- BASALTO POLIDO 40 x 40cm A CONSTRUIR
- CHAPA EXPANDIDA
- SOLEIRA EM BASALTO POLIDO 80 x 100 cm
- PINTURA EPÓXI
- CERÂMICA 45 x 45cm
- PISO VINÍLICO EM RÉGUAS

ATENÇÃO CONFERIR MEDIDAS NO LOCAL

NENHUMA CÓPIA DESTE DOCUMENTO SERÁ VÁLIDA PARA EXECUÇÃO SEM A ASSINATURA DO RESPONSÁVEL TÉCNICO

REVISÃO	OBSERVAÇÕES	DESENHO	DATA
C	REVISÃO 06	UMA ARQ.	10/02/2022
B	REVISÃO 05	UMA ARQ.	25/11/2021
A	EMISSÃO INICIAL	UMA ARQ.	13/10/2021

uma arquitetura
fone / fax (51) 3221.3083
homepage www.uma.arq.br
e-mail uma@uma.arq.br
avenida ipiranga . 41 conjunto 401
petrópolis . porto alegre . rs . brasil

UNIVERSIDADE FEDERAL DE CIÊNCIAS DA SAÚDE DE PORTO ALEGRE
RUA SETE DE SETEMBRO 1133 - CENTRO - PORTO ALEGRE

UFCSPA


conteúdo
PROJETO ARQUITETÔNICO
PAVIMENTO TÉRREO
PLANTA BAIXA - LAYOUT, FORRO E PISO

proprietário
UFCSPA

escala 1/75
data 10.02.2022
desenho UMA ARQ.
projeto
ARQ. FÁBIO ANDRÉ ZATTI - CAU A32538-4
ARQ. MATEUS FRANCISCO AMBROS DA SILVA - CAU A137112-6
código uma 2020.140
prancha AR28


PRANCHA A1 - 1000 X 594mm

ARCHICAD VERSÃO EDUCACIONAL

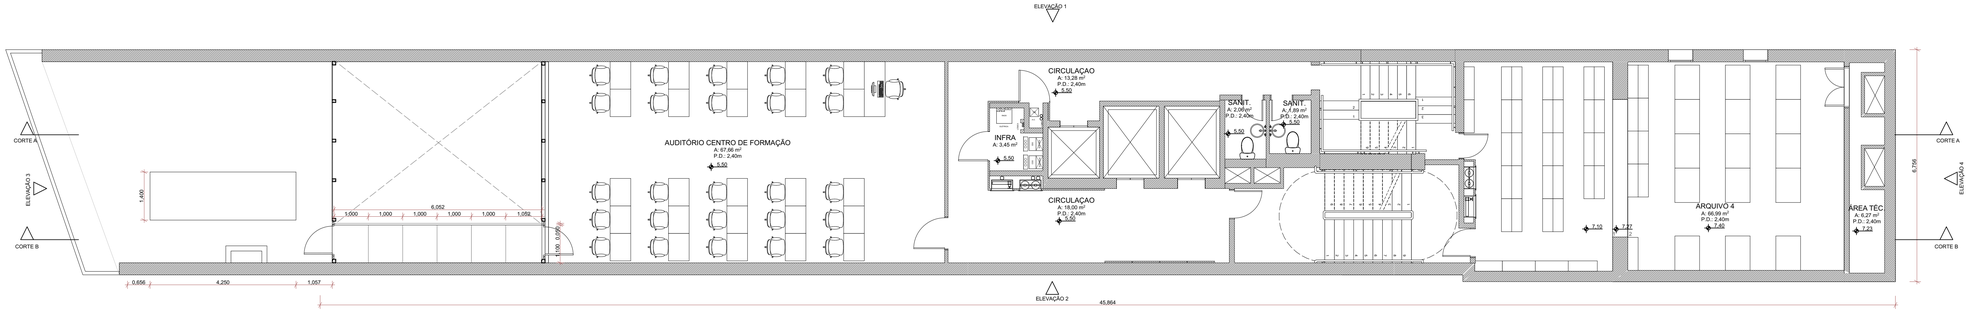

2. PLANTA DE LAYOUT - 2º PAVIMENTO


ESCALA 1:75

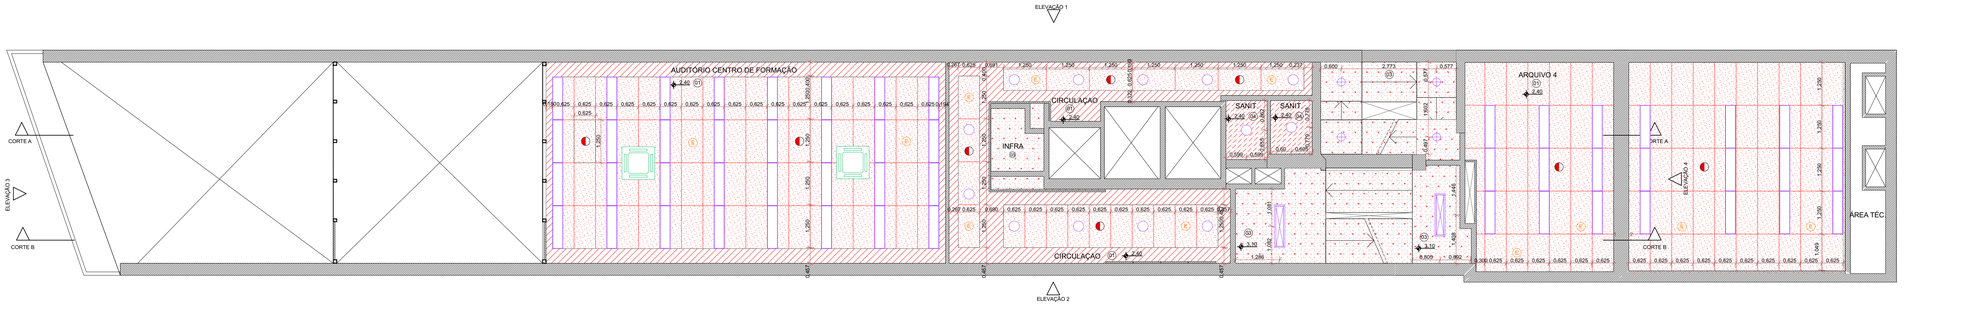

2. 1:75

PLANTA DE FORRO - 2º PAVIMENTO

ESCALA

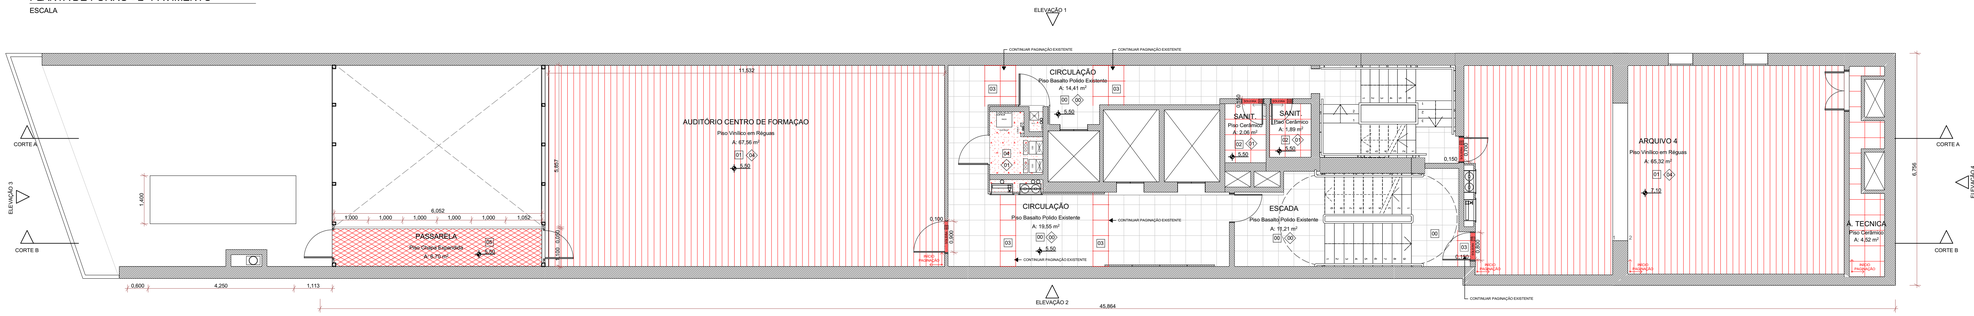

2. 1:75

PLANTA DE PISO - 2º PAVIMENTO

ESCALA 1:75

LEGENDA ACABAMENTOS:

PISO

00 - PISO EXISTENTE
01 - PISO VINÍLICO EM RÉGUAS
02 - PISO CERÂMICO
03 - PISO BASALTO POLIDO
04 - PINTURA EPÓXI
05 - CHAPA EXPANDIDA

FORRO

00 - FORRO EXISTENTE
01 - FORRO EM PLACAS DE FIBRA MINERAL 125x62,5cm
02 - FORRO EM GESSO ACARTONADO COM PINTURA PVA COR BRANCA
03 - LAJE COM PINTURA PVA
04 - FORRO EM GESSO ACARTONADO RESISTENTE A UMIDADE COM PINTURA PVA COR BRANCA

RODAPÉ

00 - RODAPÉ EXISTENTE
01 - SEM RODAPÉ
02 - RODAPÉ CERÂMICO
03 - RODAPÉ DE BASALTO
04 - RODAPÉ DE POLIESTIRENO

LEGENDA DE CORES

EXISTENTE | A CONSTRUIR | A DEMOLIR

LEGENDA DE FORRO

- FORRO EM PLACAS 125 x 62,5cm
- FORRO EM GESSO LISO ACARTONADO PINTADO COR BRANCA TINTA ACRILICA FOSCA
- LAJE APARENTE COM PINTURA PVA COR BRANCA
- FORRO EM GESSO ACARTONADO RESISTENTE A UMIDADE COM PINTURA PVA COR BRANCA

ELEMENTO DO FORRO

- LUMINÁRIA RETANGULAR DE SOBREPOR
- LUMINÁRIA REDONDA DE EMBUTIR
- LUZ DE EMERGÊNCIA DE TETO
- DETECTOR DE FUMAÇA
- LUMINÁRIA RETANGULAR DE EMBUTIR
- LUMINÁRIA REDONDA DE SOBREPOR
- AR CONDICINADO

LEGENDA DE PISO

- BASALTO POLIDO 40 x 40cm EXISTENTE
- SOLEIRA EM BASALTO POLIDO 80 x 100 cm
- CERÂMICA 45 x 45cm
- BASALTO POLIDO 40 x 40cm A CONSTRUIR
- PINTURA EPÓXI
- PISO VINÍLICO EM RÉGUAS
- CHAPA EXPANDIDA

ATENÇÃO CONFERIR MEDIDAS NO LOCAL

NENHUMA CÓPIA DESTE DOCUMENTO SERÁ VÁLIDA PARA EXECUÇÃO SEM A ASSINATURA DO RESPONSÁVEL TÉCNICO

REVISÃO	OBSERVAÇÕES	DESENHO	DATA
C	REVISÃO 06	UMA ARQ.	10/02/2022
B	REVISÃO 05	UMA ARQ.	25/11/2021
A	EMISSÃO INICIAL	UMA ARQ.	13/10/2021

arquitetura

fone / fax (51) 3221.3083
homepage www.uma.arq.br
e-mail uma@uma.arq.br

avenida iguaçu , 41 conjunto 401
petrópolis , porto alegre , rs , brasil

UNIVERSIDADE FEDERAL DE CIÊNCIAS DA SAÚDE DE PORTO ALEGRE
RUA SETE DE SETEMBRO 1133 - CENTRO - PORTO ALEGRE

conteúdo
PROJETO ARQUITETÔNICO
2º PAVIMENTO
PLANTA BAIXA - LAYOUT, FORRO E PISO


proprietário
UFSCPA

escala 1/75
data 10.02.2022
desenho UMA ARQ.
código uma 2020-140
prancha AR29

projeto
ARQ. FÁBIO ANDRÉ ZATTI - CAU A32538-4
ARQ. MATEUS FRANCISCO AMBROS DA SILVA - CAU A137112-6


PRANCHA A1 - 1000 X 594mm

ARCHICAD VERSÃO EDUCACIONAL

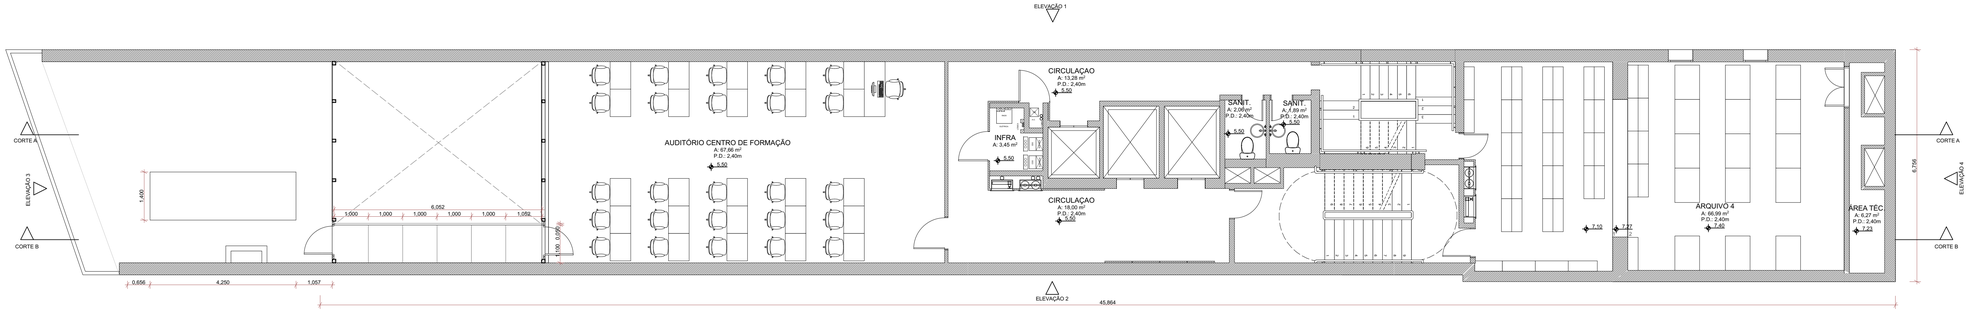

2. PLANTA DE LAYOUT - 2º PAVIMENTO


ESCALA 1:75

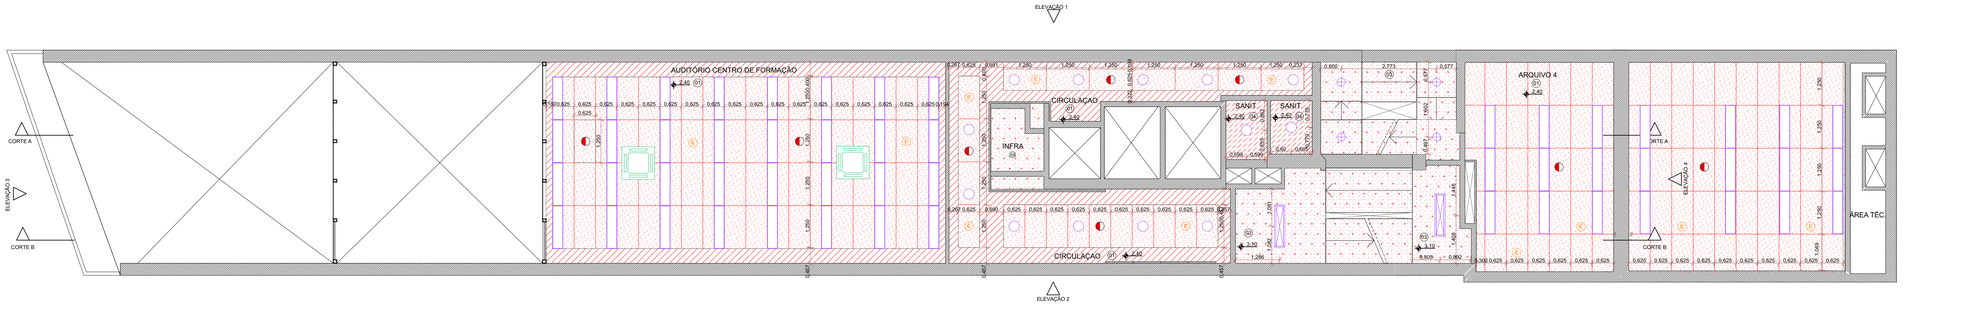

2. 1:75

PLANTA DE FORRO - 2º PAVIMENTO

ESCALA

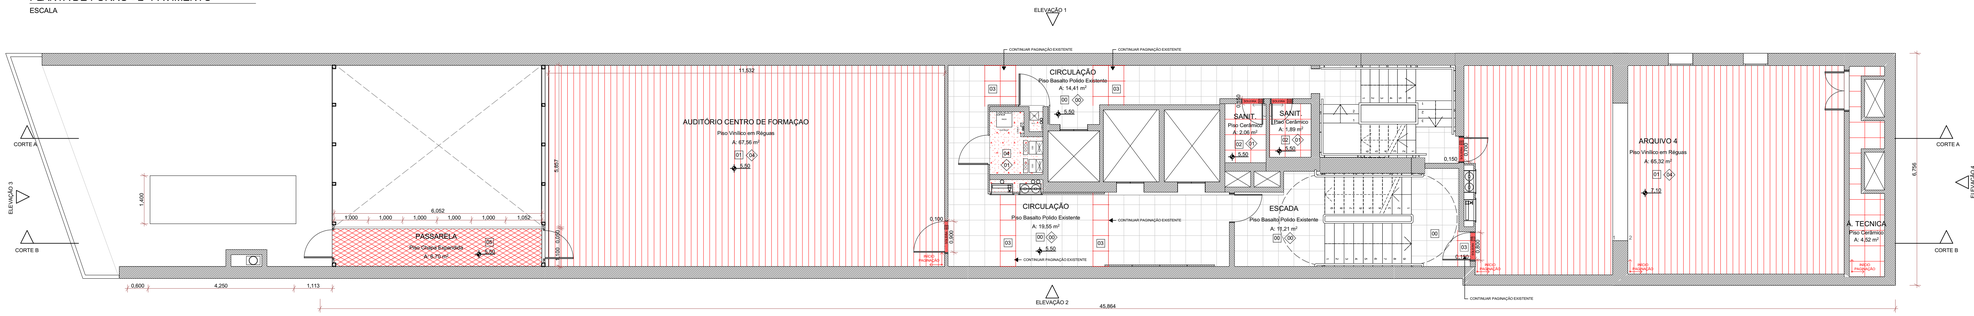

2. 1:75

PLANTA DE PISO - 2º PAVIMENTO

ESCALA 1:75

LEGENDA ACABAMENTOS:

PISO

00 - PISO EXISTENTE
01 - PISO VINÍLICO EM RÉGUAS
02 - PISO CERÂMICO
03 - PISO BASALTO POLIDO
04 - PINTURA EPÓXI
05 - CHAPA EXPANDIDA

FORRO

00 - FORRO EXISTENTE
01 - FORRO EM PLACAS DE FIBRA MINERAL 125x62,5cm
02 - FORRO EM GESSO ACARTONADO COM PINTURA PVA COR BRANCA
03 - LAJE COM PINTURA PVA
04 - FORRO EM GESSO ACARTONADO RESISTENTE A UMIDADE COM PINTURA PVA COR BRANCA

RODAPÉ

00 - RODAPÉ EXISTENTE
01 - SEM RODAPÉ
02 - RODAPÉ CERÂMICO
03 - RODAPÉ DE BASALTO
04 - RODAPÉ DE POLIESTIRENO

LEGENDA DE CORES

EXISTENTE | A CONSTRUIR | A DEMOLIR

LEGENDA DE FORRO

- FORRO EM PLACAS 125 x 62,5cm
- FORRO EM GESSO LISO ACARTONADO PINTADO COR BRANCA TINTA ACRILICA FOSCA
- LAJE APARENTE COM PINTURA PVA COR BRANCA
- FORRO EM GESSO ACARTONADO RESISTENTE A UMIDADE COM PINTURA PVA COR BRANCA

ELEMENTO DO FORRO

- LUMINÁRIA RETANGULAR DE SOBREPOR
- LUMINÁRIA REDONDA DE EMBUTIR
- LUZ DE EMERGÊNCIA DE TETO
- DETECTOR DE FUMAÇA
- LUMINÁRIA RETANGULAR DE EMBUTIR
- LUMINÁRIA REDONDA DE SOBREPOR
- AR CONDICINADO

LEGENDA DE PISO

- BASALTO POLIDO 40 x 40cm EXISTENTE
- SOLEIRA EM BASALTO POLIDO 80 x 100 cm
- CERÂMICA 45 x 45cm
- BASALTO POLIDO 40 x 40cm A CONSTRUIR
- PINTURA EPÓXI
- PISO VINÍLICO EM RÉGUAS
- CHAPA EXPANDIDA

ATENÇÃO CONFERIR MEDIDAS NO LOCAL

NENHUMA CÓPIA DESTE DOCUMENTO SERÁ VÁLIDA PARA EXECUÇÃO SEM A ASSINATURA DO RESPONSÁVEL TÉCNICO

REVISÃO	OBSERVAÇÕES	DESENHO	DATA
C	REVISÃO 06	UMA ARQ.	10/02/2022
B	REVISÃO 05	UMA ARQ.	25/11/2021
A	EMISSÃO INICIAL	UMA ARQ.	13/10/2021

arquitetura

fone / fax (51) 3221.3083
homepage www.uma.arq.br
e-mail uma@uma.arq.br

avenida iguaçu , 41 conjunto 401
petrópolis , porto alegre , rs , brasil

UNIVERSIDADE FEDERAL DE CIÊNCIAS DA SAÚDE DE PORTO ALEGRE
RUA SETE DE SETEMBRO 1133 - CENTRO - PORTO ALEGRE

conteúdo
PROJETO ARQUITETÔNICO
2º PAVIMENTO
PLANTA BAIXA - LAYOUT, FORRO E PISO


proprietário
UFSCPA

escala 1/75
data 10.02.2022
desenho UMA ARQ.
código uma 2020-140
prancha AR29

projeto
ARQ. FÁBIO ANDRÉ ZATTI - CAU A32538-4
ARQ. MATEUS FRANCISCO AMBROS DA SILVA - CAU A137112-6


PRANCHA A1 - 1000 X 594mm

ARCHICAD VERSÃO EDUCACIONAL

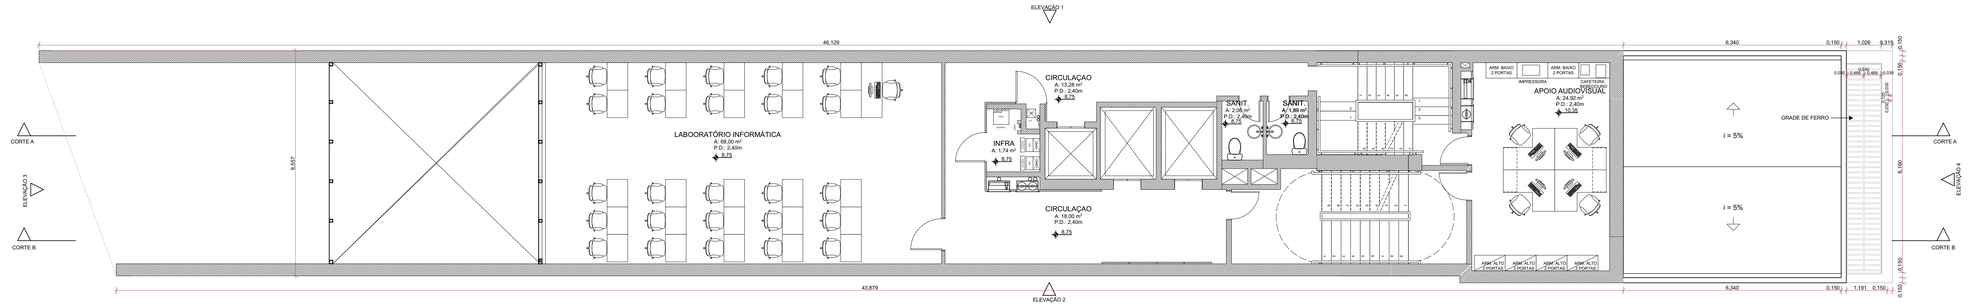


3. PLANTA DE LAYOUT - 3º PAVIMENTO

ESCALA 1:75

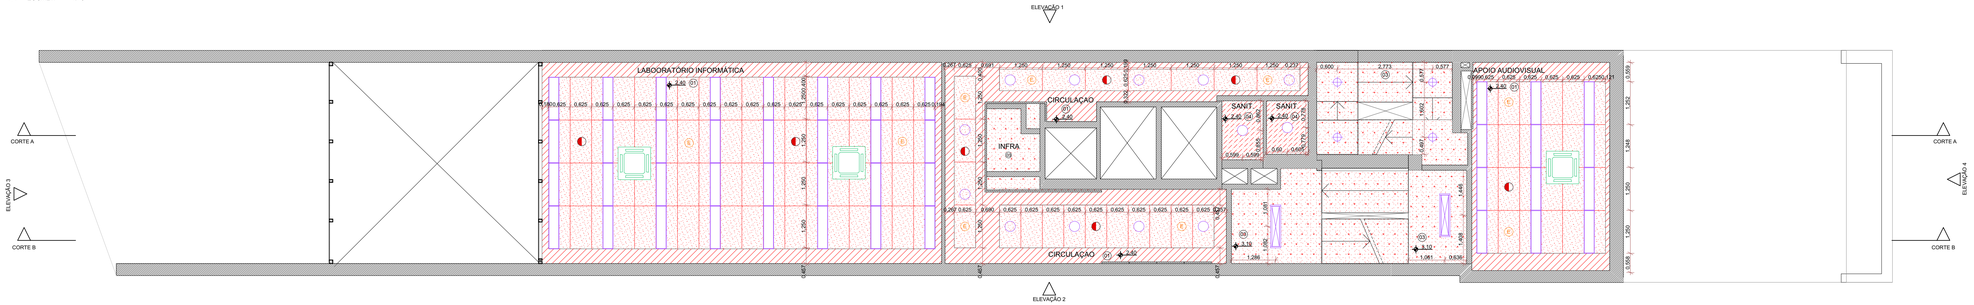

3. PLANTA DE FORRO - 3º PAVIMENTO

ESCALA 1:75

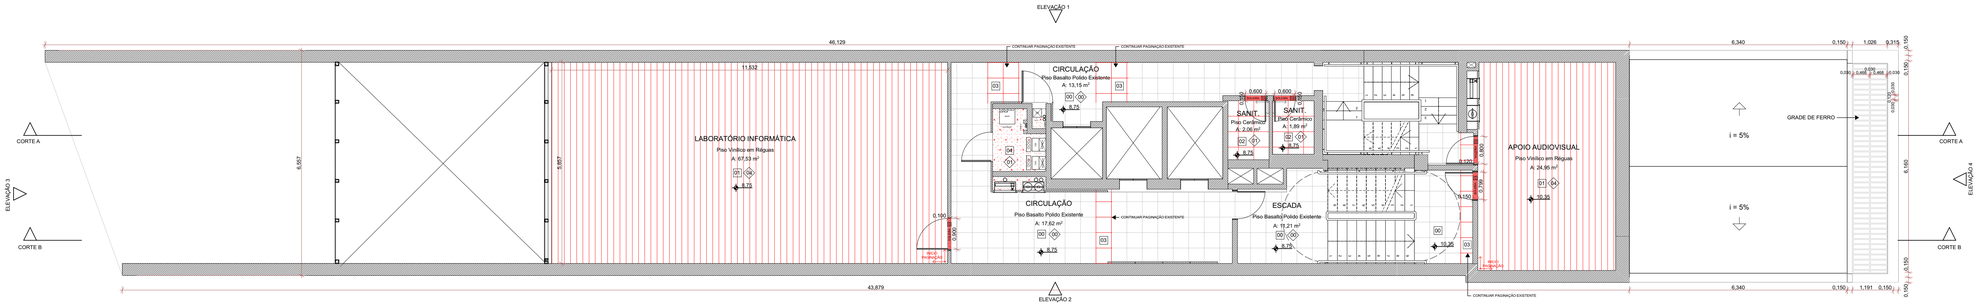

3. PLANTA DE PISO - 3º PAVIMENTO

ESCALA 1:75

LEGENDA ACABAMENTOS:

PISO

00 - PISO EXISTENTE
01 - PISO VINÍLICO EM RÉGUAS
02 - PISO CERÂMICO
03 - PISO BASALTO POLIDO
04 - PINTURA EPÓXI
05 - CHAPA EXPANDIDA

FORRO

00 - FORRO EXISTENTE
01 - FORRO EM PLACAS DE FIBRA MINERAL 125x62,5cm
02 - FORRO EM GESSO ACARTONADO COM PINTURA PVA COR BRANCA
03 - LAJE COM PINTURA PVA
04 - FORRO EM GESSO ACARTONADO RESISTENTE A UMIDADE COM PINTURA PVA COR BRANCA

RODAPÉ

00 - RODAPÉ EXISTENTE
01 - SEM RODAPÉ
02 - RODAPÉ CERÂMICO
03 - RODAPÉ DE BASALTO
04 - RODAPÉ DE POLIESTIRENO

LEGENDA DE CORES

EXISTENTE | A CONSTRUIR | A DEMOLIR

LEGENDA DE FORRO

- FORRO EM PLACAS 125 x 62,5cm
- FORRO EM GESSO LISO ACARTONADO PINTADO COR BRANCA TINTA ACRÍLICA FOSCA
- LAJE APARENTE COM PINTURA PVA COR BRANCA
- FORRO EM GESSO ACARTONADO RESISTENTE A UMIDADE COM PINTURA PVA COR BRANCA

ELEMENTO DO FORRO

- LUMINÁRIA RETANGULAR DE SOBREPOR
- LUZ DE EMERGÊNCIA DE TETO
- LUMINÁRIA RETANGULAR DE EMBUTIR
- AR CONDICINADO
- LUMINÁRIA REDONDA DE EMBUTIR
- DETECTOR DE FUMAÇA
- LUMINÁRIA REDONDA DE SOBREPOR

LEGENDA DE PISO

- BASALTO POLIDO 40 x 40cm EXISTENTE
- BASALTO POLIDO 40 x 40cm A CONSTRUIR
- CHAPA EXPANDIDA
- SOLEIRA EM BASALTO POLIDO 80 x 100 cm
- PINTURA EPÓXI
- CERÂMICA 45 x 45cm
- PISO VINÍLICO EM RÉGUAS

ATENÇÃO CONFERIR MEDIDAS NO LOCAL

NENHUMA CÓPIA DESTE DOCUMENTO SERÁ VÁLIDA PARA EXECUÇÃO SEM A ASSINATURA DO RESPONSÁVEL TÉCNICO

REVISÃO	OBSERVAÇÕES	DESENHO	DATA
C	REVISÃO 06	UMA ARQ.	10/02/2022
B	REVISÃO 05	UMA ARQ.	25/11/2021
A	EMISSÃO INICIAL	UMA ARQ.	13/10/2021

uma arquitetura

fone / fax (51) 3221.3083
homepage www.uma.arq.br
e-mail uma@uma.arq.br

avenida ipiranga . 41 conjunto 401
petrópolis . porto alegre . rs . brasil

UNIVERSIDADE FEDERAL DE CIÊNCIAS DA SAÚDE DE PORTO ALEGRE
RUA SETE DE SETEMBRO 1133 - CENTRO - PORTO ALEGRE

UFCSPA

conteúdo
PROJETO ARQUITETÔNICO
3º PAVIMENTO
PLANTA BAIXA - LAYOUT, FORRO E PISO


proprietário
UFCSPA

projeto
ARQ. FÁBIO ANDRÉ ZATTI - CAU A32538-4
ARQ. MATEUS FRANCISCO AMBROS DA SILVA- CAU A137112-6

escala 1/75
data 10.02.2022
desenho UMA ARQ.
código uma 2020-140
prancha AR30


PRANCHA A1 - 1000 X 594mm

ARCHICAD VERSÃO EDUCACIONAL

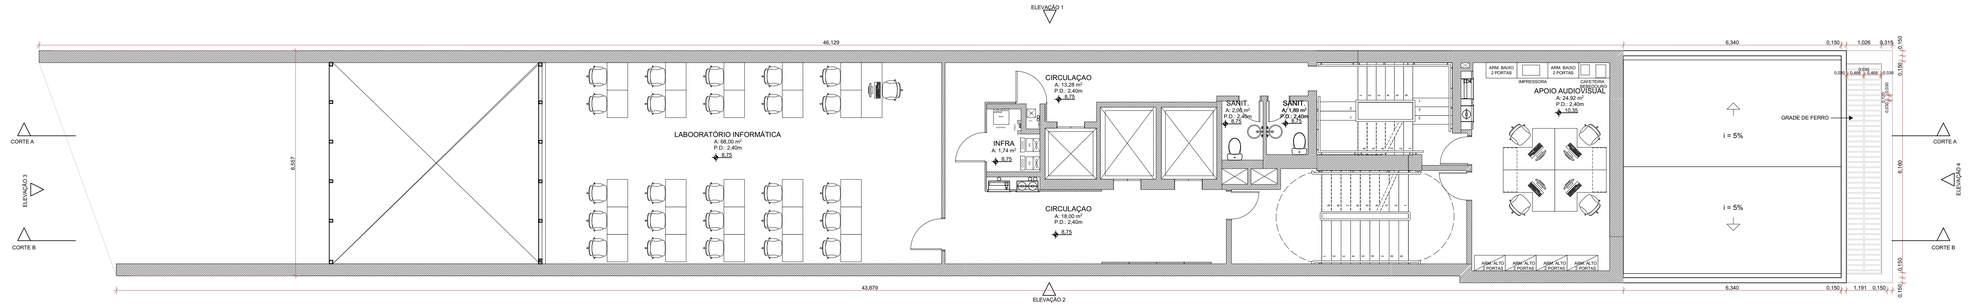


3. PLANTA DE LAYOUT - 3º PAVIMENTO

ESCALA 1:75

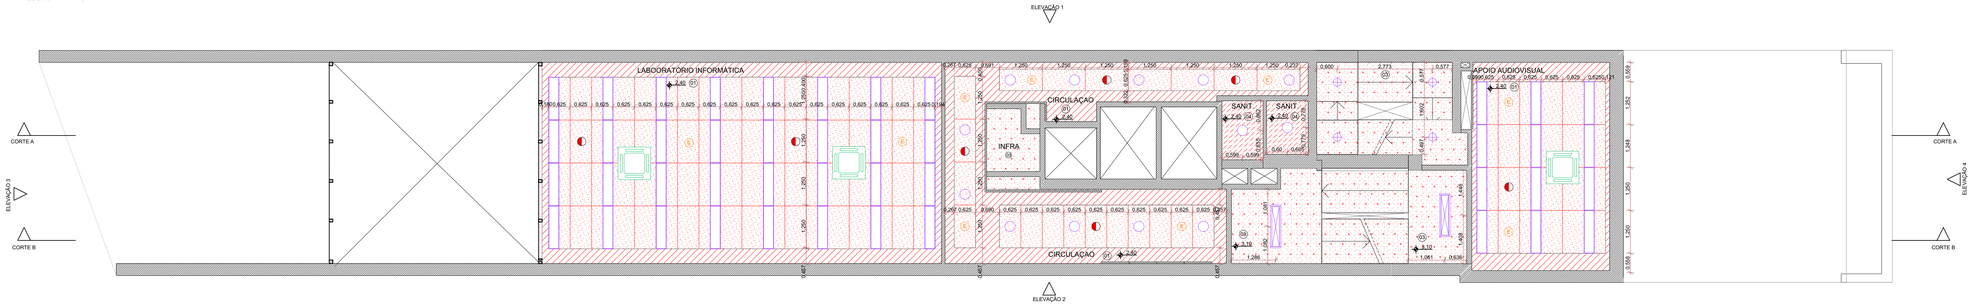

3. PLANTA DE FORRO - 3º PAVIMENTO

ESCALA 1:75

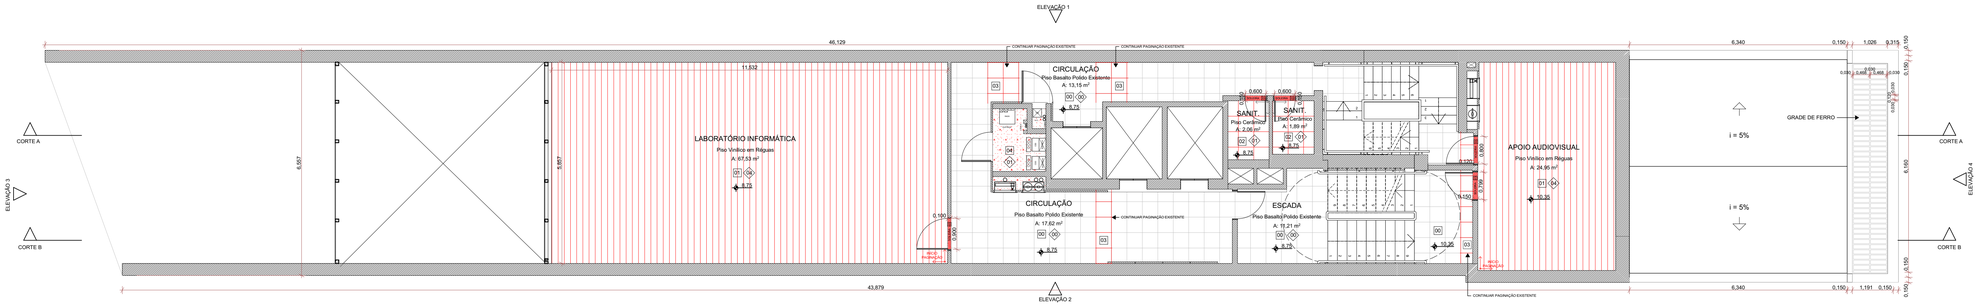

3. PLANTA DE PISO - 3º PAVIMENTO

ESCALA 1:75

LEGENDA ACABAMENTOS:

PISO

00 - PISO EXISTENTE
01 - PISO VINÍLICO EM RÉGUAS
02 - PISO CERÂMICO
03 - PISO BASALTO POLIDO
04 - PINTURA EPÓXI
05 - CHAPA EXPANDIDA

FORRO

00 - FORRO EXISTENTE
01 - FORRO EM PLACAS DE FIBRA MINERAL 125x62,5cm
02 - FORRO EM GESSO ACARTONADO COM PINTURA PVA COR BRANCA
03 - LAJE COM PINTURA PVA
04 - FORRO EM GESSO ACARTONADO RESISTENTE A UMIDADE COM PINTURA PVA COR BRANCA

RODAPÉ

00 - RODAPÉ EXISTENTE
01 - SEM RODAPÉ
02 - RODAPÉ CERÂMICO
03 - RODAPÉ DE BASALTO
04 - RODAPÉ DE POLIESTIRENO

LEGENDA DE CORES

EXISTENTE | A CONSTRUIR | A DEMOLIR

LEGENDA DE FORRO

- FORRO EM PLACAS 125 x 62,5cm
- FORRO EM GESSO LISO ACARTONADO PINTADO COR BRANCA TINTA ACRÍLICA FOSCA
- LAJE APARENTE COM PINTURA PVA COR BRANCA
- FORRO EM GESSO ACARTONADO RESISTENTE A UMIDADE COM PINTURA PVA COR BRANCA

ELEMENTO DO FORRO

- LUMINÁRIA RETANGULAR DE SOBREPOR
- LUZ DE EMERGÊNCIA DE TETO
- LUMINÁRIA RETANGULAR DE EMBUTIR
- AR CONDICINADO
- LUMINÁRIA REDONDA DE EMBUTIR
- DETECTOR DE FUMAÇA
- LUMINÁRIA REDONDA DE SOBREPOR

LEGENDA DE PISO

- BASALTO POLIDO 40 x 40cm EXISTENTE
- BASALTO POLIDO 40 x 40cm A CONSTRUIR
- CHAPA EXPANDIDA
- SOLEIRA EM BASALTO POLIDO 80 x 100 cm
- PINTURA EPÓXI
- CERÂMICA 45 x 45cm
- PISO VINÍLICO EM RÉGUAS

ATENÇÃO CONFERIR MEDIDAS NO LOCAL

NENHUMA CÓPIA DESTE DOCUMENTO SERÁ VÁLIDA PARA EXECUÇÃO SEM A ASSINATURA DO RESPONSÁVEL TÉCNICO

REVISÃO	OBSERVAÇÕES	DESENHO	DATA
C	REVISÃO 06	UMA ARQ.	10/02/2022
B	REVISÃO 05	UMA ARQ.	25/11/2021
A	EMISSÃO INICIAL	UMA ARQ.	13/10/2021

uma arquitetura

fone / fax (51) 3221.3083
homepage www.uma.arq.br
e-mail uma@uma.arq.br

avenida ipiranga . 41 conjunto 401
petrópolis . porto alegre . rs . brasil

UNIVERSIDADE FEDERAL DE CIÊNCIAS DA SAÚDE DE PORTO ALEGRE
RUA SETE DE SETEMBRO 1133 - CENTRO - PORTO ALEGRE

UFCSPA

conteúdo
PROJETO ARQUITETÔNICO
3º PAVIMENTO
PLANTA BAIXA - LAYOUT, FORRO E PISO


proprietário
UFCSPA

projeto
ARQ. FÁBIO ANDRÉ ZATTI - CAU A32538-4
ARQ. MATEUS FRANCISCO AMBROS DA SILVA- CAU A137112-6

escala 1/75
data 10.02.2022
desenho UMA ARQ.
código uma 2020-140
prancha AR30


PRANCHA A1 - 1000 X 594mm

ARCHICAD VERSÃO EDUCACIONAL

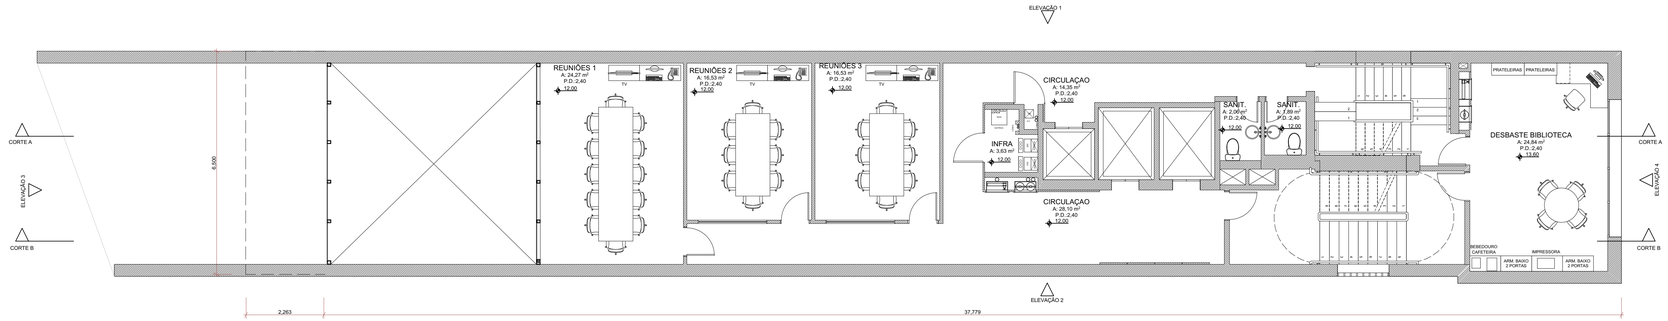


4. PLANTA DE LAYOUT - 4º PAVIMENTO

ESCALA 1:75

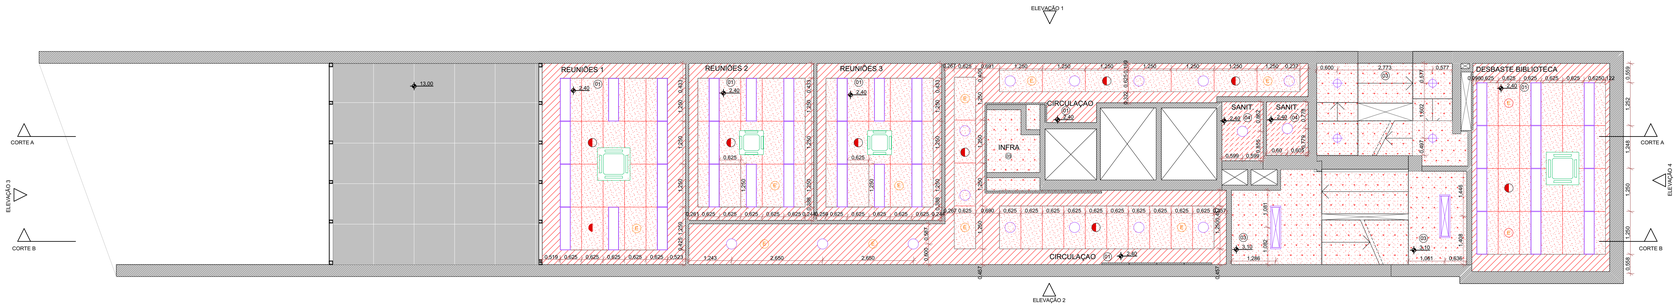

4. PLANTA DE FORRO - 4º PAVIMENTO

ESCALA 1:75

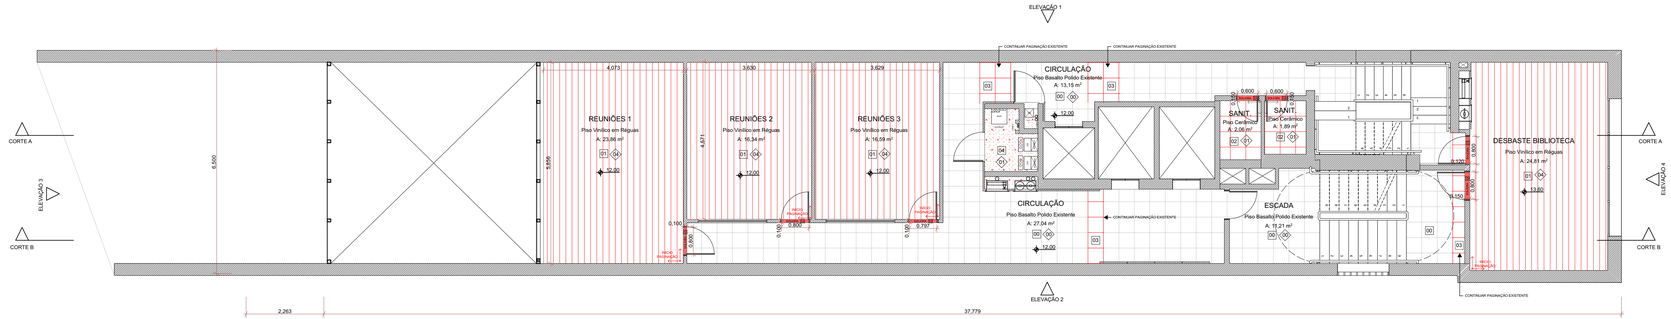

4. PLANTA DE PISO - 4º PAVIMENTO

ESCALA 1:75

LEGENDA ACABAMENTOS:

PISO

00 - PISO EXISTENTE
01 - PISO VINÍLICO EM RÉGUAS
02 - PISO CERÂMICO
03 - PISO BASALTO POLIDO
04 - PINTURA EPÓXI
05 - CHAPA EXPANDIDA

FORRO

00 - FORRO EXISTENTE
01 - FORRO EM PLACAS DE FIBRA MINERAL 125x62,5cm
02 - FORRO EM GESSO ACARTONADO COM PINTURA PVA COR BRANCA
03 - LAJE COM PINTURA PVA
04 - FORRO EM GESSO ACARTONADO RESISTENTE A UMIDADE COM PINTURA PVA COR BRANCA

RODAPÉ

00 - RODAPÉ EXISTENTE
01 - SEM RODAPÉ
02 - RODAPÉ CERÂMICO
03 - RODAPÉ DE BASALTO
04 - RODAPÉ DE POLIESTIRENO

LEGENDA DE CORES

EXISTENTE | A CONSTRUIR | A DEMOLIR

LEGENDA DE FORRO

- FORRO EM PLACAS 125 x 62,5cm
- FORRO EM GESSO LISO ACARTONADO PINTADO COR BRANCA TINTA ACRÍLICA FOSCA
- LAJE APARENTE COM PINTURA PVA COR BRANCA
- FORRO EM GESSO ACARTONADO RESISTENTE A UMIDADE COM PINTURA PVA COR BRANCA

ELEMENTO DO FORRO

- LUMINÁRIA RETANGULAR DE SOBREPOR
- LUZ DE EMERGÊNCIA DE TETO
- LUMINÁRIA RETANGULAR DE EMBUTIR
- AR CONDICINADO
- LUMINÁRIA REDONDA DE EMBUTIR
- DETECTOR DE FUMAÇA
- LUMINÁRIA REDONDA DE SOBREPOR

LEGENDA DE PISO

- BASALTO POLIDO 40 x 40cm EXISTENTE
- BASALTO POLIDO 40 x 40cm A CONSTRUIR
- CHAPA EXPANDIDA
- SOLEIRA EM BASALTO POLIDO 80 x 100 cm
- PINTURA EPÓXI
- CERÂMICA 45 x 45cm
- PISO VINÍLICO EM RÉGUAS

ATENÇÃO CONFERIR MEDIDAS NO LOCAL

NENHUMA CÓPIA DESTE DOCUMENTO SERÁ VÁLIDA PARA EXECUÇÃO SEM A ASSINATURA DO RESPONSÁVEL TÉCNICO

REVISÃO	OBSERVAÇÕES	DESENHO	DATA
C	REVISÃO 06	UMA ARQ.	10/02/2022
B	REVISÃO 05	UMA ARQ.	25/11/2021
A	EMISSÃO INICIAL	UMA ARQ.	13/10/2021

uma arquitetura
fone / fax (51) 3221.3083
homepage www.uma.arq.br
e-mail uma@uma.arq.br
avenida ipiranga . 41 conjunto 401
petrópolis . porto alegre . rs . brasil

UNIVERSIDADE FEDERAL DE CIÊNCIAS DA SAÚDE DE PORTO ALEGRE
RUA SETE DE SETEMBRO 1133 - CENTRO - PORTO ALEGRE

UFCSPA

conteúdo
PROJETO ARQUITETÔNICO
4º PAVIMENTO
PLANTA BAIXA - LAYOUT, FORRO E PISO


proprietário
UFCSPA

projeto
ARQ. FÁBIO ANDRÉ ZATTI - CAU A32538-4
ARQ. MATEUS FRANCISCO AMBROS DA SILVA - CAU A137112-6

escala 1/75
data 10.02.2022
desenho UMA ARQ.
código uma 2020-140
prancha AR31


PRANCHA A1 - 1000 X 594mm

ARCHICAD VERSÃO EDUCACIONAL

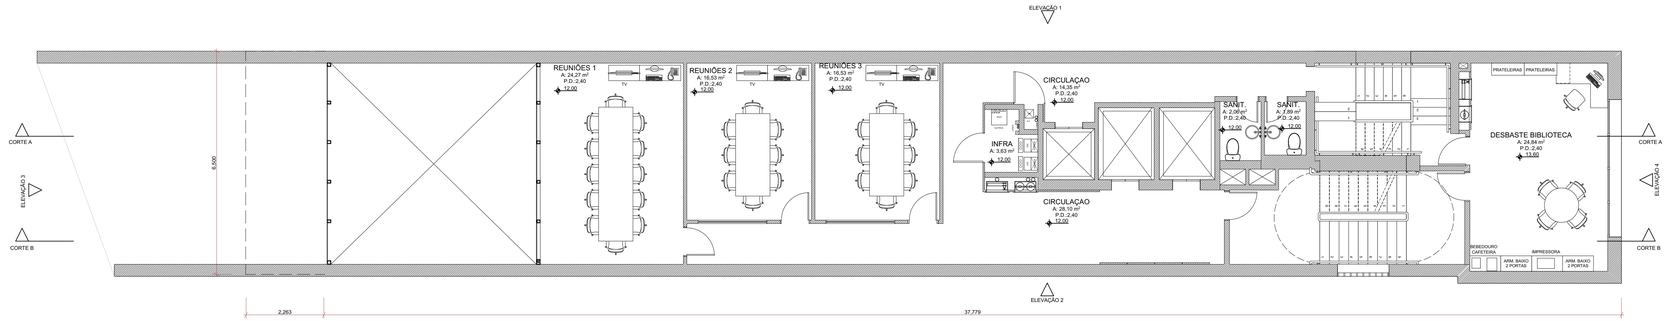


4. PLANTA DE LAYOUT - 4º PAVIMENTO

ESCALA 1:75

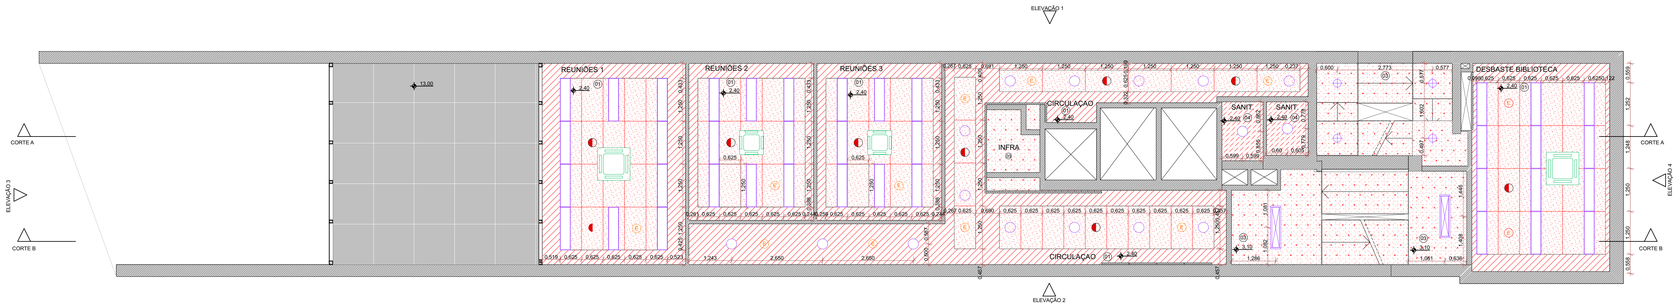

4. PLANTA DE FORRO - 4º PAVIMENTO

ESCALA 1:75

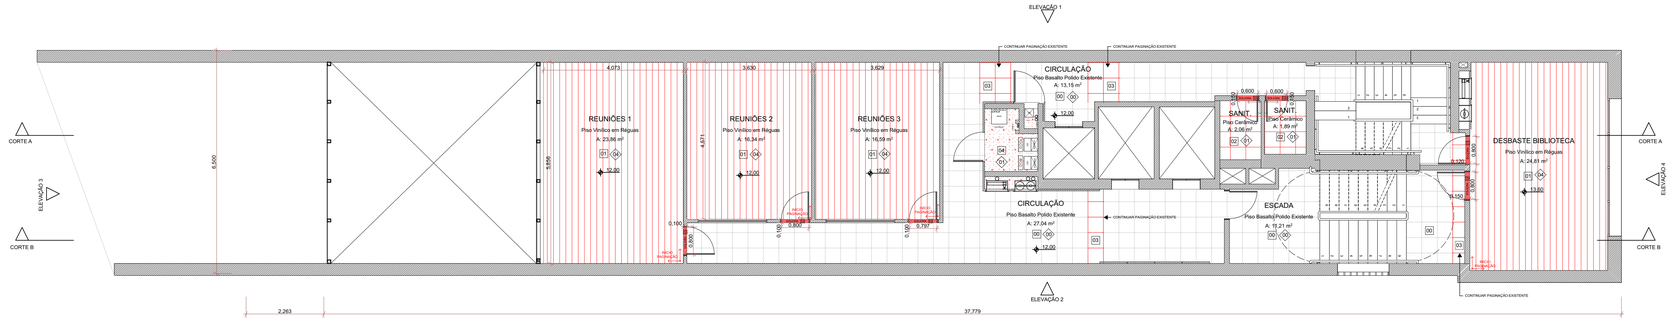

4. PLANTA DE PISO - 4º PAVIMENTO

ESCALA 1:75

LEGENDA ACABAMENTOS:

PISO

00 - PISO EXISTENTE
01 - PISO VINÍLICO EM RÉGUAS
02 - PISO CERÂMICO
03 - PISO BASALTO POLIDO
04 - PINTURA EPÓXI
05 - CHAPA EXPANDIDA

FORRO

00 - FORRO EXISTENTE
01 - FORRO EM PLACAS DE FIBRA MINERAL 125x62,5cm
02 - FORRO EM GESSO ACARTONADO COM PINTURA PVA COR BRANCA
03 - LAJE COM PINTURA PVA
04 - FORRO EM GESSO ACARTONADO RESISTENTE A UMIDADE COM PINTURA PVA COR BRANCA

RODAPÉ

00 - RODAPÉ EXISTENTE
01 - SEM RODAPÉ
02 - RODAPÉ CERÂMICO
03 - RODAPÉ DE BASALTO
04 - RODAPÉ DE POLIESTIRENO

LEGENDA DE CORES

EXISTENTE | A CONSTRUIR | A DEMOLIR

LEGENDA DE FORRO

- FORRO EM PLACAS 125 x 62,5cm
- FORRO EM GESSO LISO ACARTONADO PINTADO COR BRANCA TINTA ACRÍLICA FOSCA
- LAJE APARENTE COM PINTURA PVA COR BRANCA
- FORRO EM GESSO ACARTONADO RESISTENTE A UMIDADE COM PINTURA PVA COR BRANCA

ELEMENTO DO FORRO

- LUMINÁRIA RETANGULAR DE SOBREPOR
- LUZ DE EMERGÊNCIA DE TETO
- LUMINÁRIA RETANGULAR DE EMBUTIR
- AR CONDICINADO
- LUMINÁRIA REDONDA DE EMBUTIR
- DETECTOR DE FUMAÇA
- LUMINÁRIA REDONDA DE SOBREPOR

LEGENDA DE PISO

- BASALTO POLIDO 40 x 40cm EXISTENTE
- BASALTO POLIDO 40 x 40cm A CONSTRUIR
- CHAPA EXPANDIDA
- SOLEIRA EM BASALTO POLIDO 80 x 100 cm
- PINTURA EPÓXI
- CERÂMICA 45 x 45cm
- PISO VINÍLICO EM RÉGUAS

ATENÇÃO CONFERIR MEDIDAS NO LOCAL

NENHUMA CÓPIA DESTE DOCUMENTO SERÁ VÁLIDA PARA EXECUÇÃO SEM A ASSINATURA DO RESPONSÁVEL TÉCNICO

REVISÃO	OBSERVAÇÕES	DESENHO	DATA
C	REVISÃO 06	UMA ARQ.	10/02/2022
B	REVISÃO 05	UMA ARQ.	25/11/2021
A	EMISSÃO INICIAL	UMA ARQ.	13/10/2021

uma arquitetura
fone / fax (51) 3221.3083
homepage www.uma.arq.br
e-mail uma@uma.arq.br
avenida ipiranga . 41 conjunto 401
petrópolis . porto alegre . rs . brasil

UNIVERSIDADE FEDERAL DE CIÊNCIAS DA SAÚDE DE PORTO ALEGRE
RUA SETE DE SETEMBRO 1133 - CENTRO - PORTO ALEGRE

UFCSPA

conteúdo
PROJETO ARQUITETÔNICO
4º PAVIMENTO
PLANTA BAIXA - LAYOUT, FORRO E PISO


proprietário
UFCSPA

projeto
ARQ. FÁBIO ANDRÉ ZATTI - CAU A32538-4
ARQ. MATEUS FRANCISCO AMBROS DA SILVA - CAU A137112-6


escala 1/75
data 10.02.2022
desenho UMA ARQ.
código uma 2020-140
prancha AR31

PRANCHA A1 - 1000 X 594mm


ARCHICAD VERSÃO EDUCACIONAL

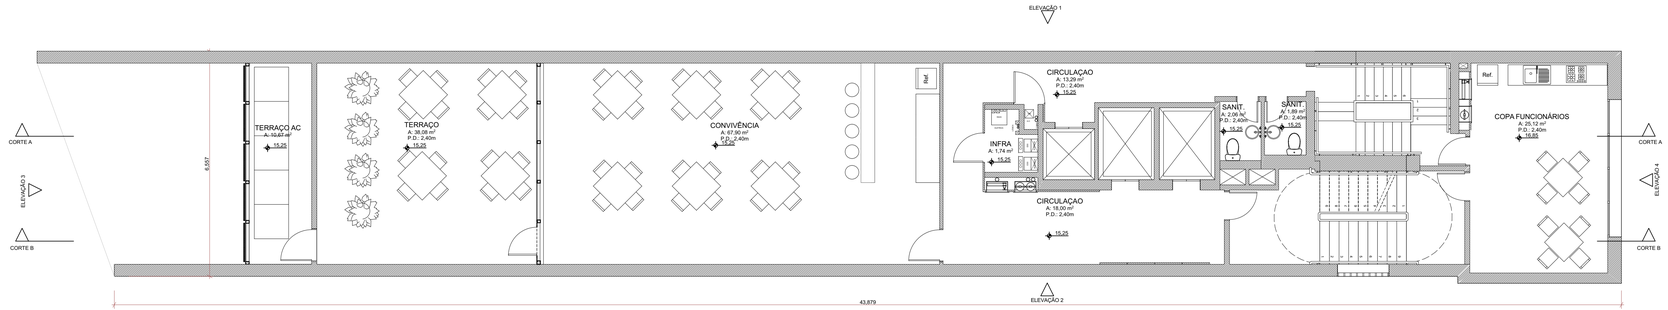

5. PLANTA DE LAYOUT - 5º PAVIMENTO
ESCALA 1:75

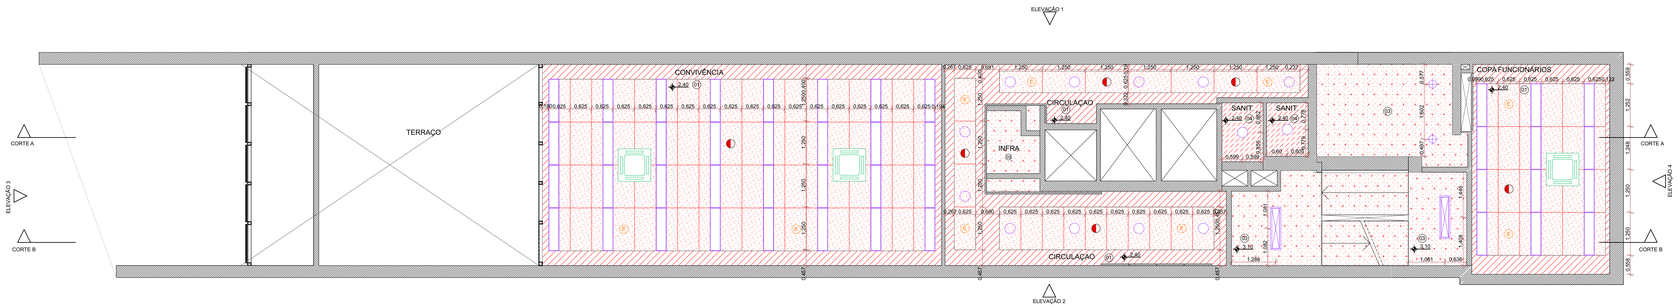

5. PLANTA DE FORRO - 5º PAVIMENTO
ESCALA 1:75

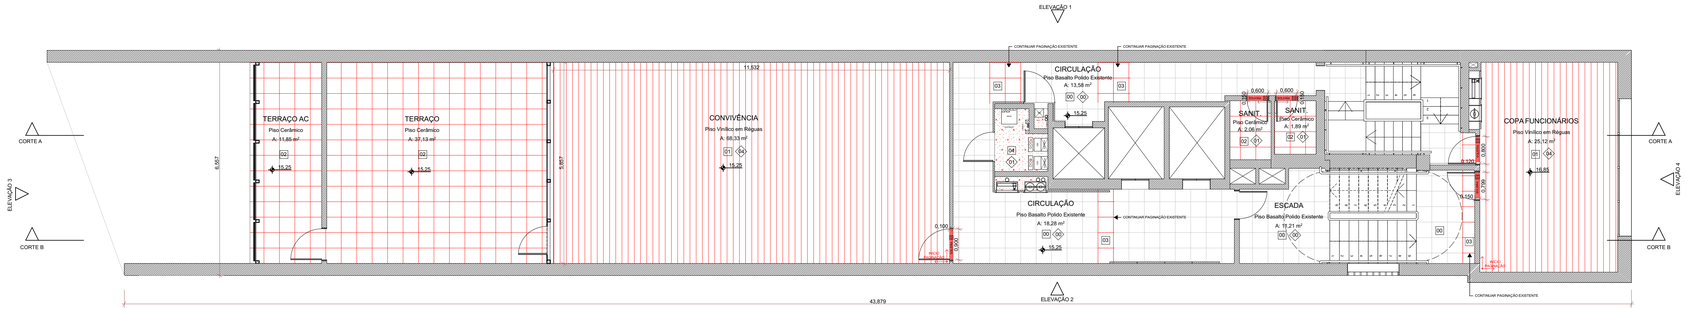

5. PLANTA DE PISO - 5º PAVIMENTO
ESCALA 1:75

LEGENDA ACABAMENTOS:

PISO

00 - PISO EXISTENTE
01 - PISO VINÍLICO EM RÉGUAS
02 - PISO CERÂMICO
03 - PISO BASALTO POLIDO
04 - PINTURA EPÓXI
05 - CHAPA EXPANDIDA

FORRO

00 - FORRO EXISTENTE
01 - FORRO EM PLACAS DE FIBRA MINERAL 125x62,5cm
02 - FORRO EM GESSO ACARTONADO COM PINTURA PVA COR BRANCA
03 - LAJE COM PINTURA PVA
04 - FORRO EM GESSO ACARTONADO RESISTENTE A UMIDADE COM PINTURA PVA COR BRANCA

RODAPÉ

00 - RODAPÉ EXISTENTE
01 - SEM RODAPÉ
02 - RODAPÉ CERÂMICO
03 - RODAPÉ DE BASALTO
04 - RODAPÉ DE POLIESTIRENO

LEGENDA DE CORES

EXISTENTE | A CONSTRUIR | A DEMOLIR

LEGENDA DE FORRO

FORRO EM PLACAS 125 x 62,5cm
FORRO EM GESSO LISO ACARTONADO PINTADO COR BRANCA TINTA ACRÍLICA FOSCA
LAJE APARENTE COM PINTURA PVA COR BRANCA
FORRO EM GESSO ACARTONADO RESISTENTE A UMIDADE COM PINTURA PVA COR BRANCA

ELEMENTO DO FORRO

LUMINÁRIA RETANGULAR DE SOBREPOR
LUMINÁRIA REDONDA DE EMBUTIR
LUZ DE EMERGÊNCIA DE TETO
DETECTOR DE FUMAÇA
LUMINÁRIA RETANGULAR DE EMBUTIR
LUMINÁRIA REDONDA DE SOBREPOR
AR CONDICINADO

LEGENDA DE PISO

BASALTO POLIDO 40 x 40cm EXISTENTE
BASALTO POLIDO 40 x 40cm A CONSTRUIR
CHAPA EXPANDIDA
SOLEIRA EM BASALTO POLIDO 80 x 100 cm
PINTURA EPÓXI
CERÂMICA 45 x 45cm
PISO VINÍLICO EM RÉGUAS

ATENÇÃO CONFERIR MEDIDAS NO LOCAL

NENHUMA CÓPIA DESTE DOCUMENTO SERÁ VÁLIDA PARA EXECUÇÃO SEM A ASSINATURA DO RESPONSÁVEL TÉCNICO

REVISÃO	OBSERVAÇÕES	DESENHO	DATA
C	REVISÃO 06	UMA ARQ.	10/02/2022
B	REVISÃO 05	UMA ARQ.	25/11/2021
A	EMISSÃO INICIAL	UMA ARQ.	13/10/2021

uma arquitetura
fone / fax (51) 3221.3083
homepage www.uma.arq.br
e-mail uma@uma.arq.br
avenida ipiranga . 41 conjunto 401
petrópolis . porto alegre . rs . brasil

UNIVERSIDADE FEDERAL DE CIÊNCIAS DA SAÚDE DE PORTO ALEGRE
RUA SETE DE SETEMBRO 1133 - CENTRO - PORTO ALEGRE

UFCSPA

conteúdo
PROJETO ARQUITETÔNICO
5º PAVIMENTO
PLANTA BAIXA - LAYOUT, FORRO E PISO


proprietário
UFCSPA

projeto
ARQ. FÁBIO ANDRÉ ZATTI - CAU A32538-4
ARQ. MATEUS FRANCISCO AMBROS DA SILVA - CAU A137112-6


escala 1/75
data 10.02.2022
desenho UMA ARQ.
código uma 2020.140
prancha AR32

PRANCHA A1 - 1000 X 594mm


ARCHICAD VERSÃO EDUCACIONAL

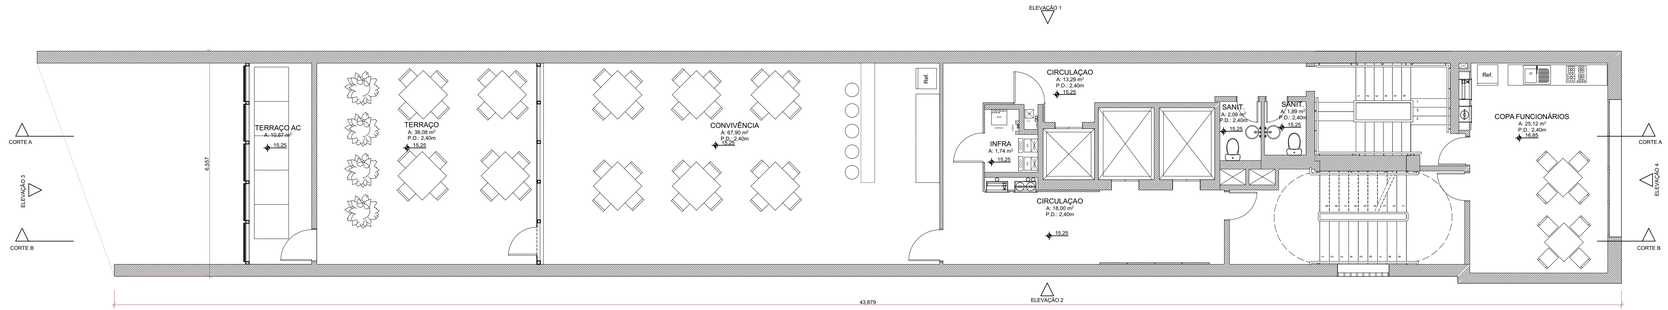

5. PLANTA DE LAYOUT - 5º PAVIMENTO
ESCALA 1:75

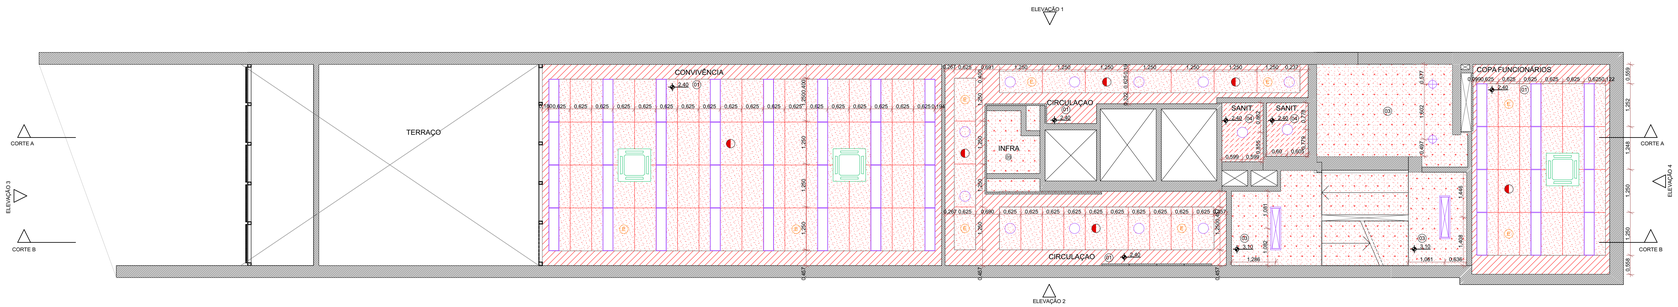

5. PLANTA DE FORRO - 5º PAVIMENTO
ESCALA 1:75

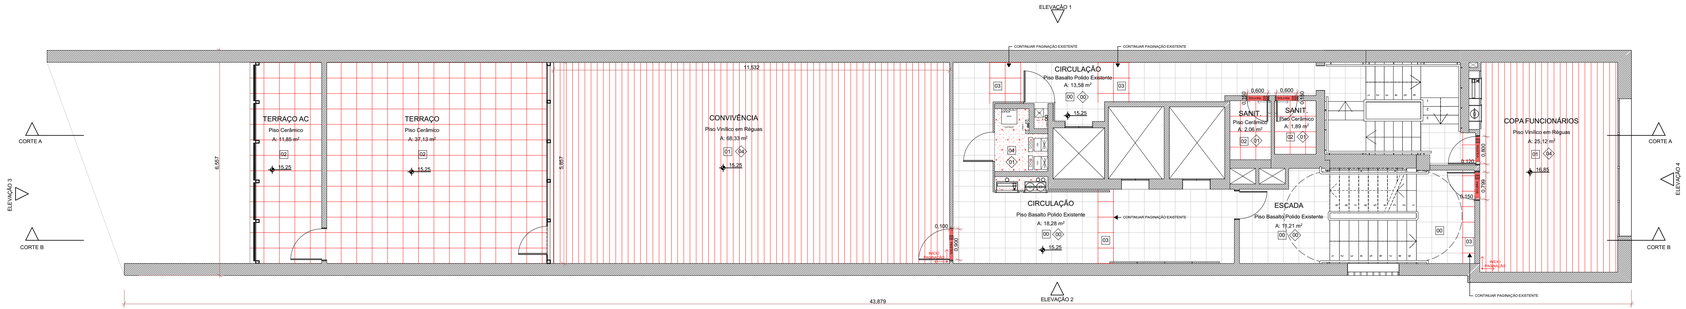

5. PLANTA DE PISO - 5º PAVIMENTO
ESCALA 1:75

LEGENDA ACABAMENTOS:

PISO

00 - PISO EXISTENTE
01 - PISO VINÍLICO EM RÉGUAS
02 - PISO CERÂMICO
03 - PISO BASALTO POLIDO
04 - PINTURA EPÓXI
05 - CHAPA EXPANDIDA

FORRO

00 - FORRO EXISTENTE
01 - FORRO EM PLACAS DE FIBRA MINERAL 125x62,5cm
02 - FORRO EM GESSO ACARTONADO COM PINTURA PVA COR BRANCA
03 - LAJE COM PINTURA PVA
04 - FORRO EM GESSO ACARTONADO RESISTENTE A UMIDADE COM PINTURA PVA COR BRANCA

RODAPÉ

00 - RODAPÉ EXISTENTE
01 - SEM RODAPÉ
02 - RODAPÉ CERÂMICO
03 - RODAPÉ DE BASALTO
04 - RODAPÉ DE POLIESTIRENO

LEGENDA DE CORES

EXISTENTE | A CONSTRUIR | A DEMOLIR

LEGENDA DE FORRO

FORRO EM PLACAS 125 x 62,5cm
FORRO EM GESSO LISO ACARTONADO PINTADO COR BRANCA TINTA ACRÍLICA FOSCA
LAJE APARENTE COM PINTURA PVA COR BRANCA
FORRO EM GESSO ACARTONADO RESISTENTE A UMIDADE COM PINTURA PVA COR BRANCA

ELEMENTO DO FORRO

LUMINÁRIA RETANGULAR DE SOBREPOR
LUMINÁRIA REDONDA DE EMBUTIR
LUZ DE EMERGÊNCIA DE TETO
DETECTOR DE FUMAÇA
LUMINÁRIA RETANGULAR DE EMBUTIR
LUMINÁRIA REDONDA DE SOBREPOR
AR CONDICINADO

LEGENDA DE PISO

BASALTO POLIDO 40 x 40cm EXISTENTE
BASALTO POLIDO 40 x 40cm A CONSTRUIR
CHAPA EXPANDIDA
SOLEIRA EM BASALTO POLIDO 80 x 100 cm
PINTURA EPÓXI
CERÂMICA 45 x 45cm
PISO VINÍLICO EM RÉGUAS

ATENÇÃO CONFERIR MEDIDAS NO LOCAL

NENHUMA CÓPIA DESTE DOCUMENTO SERÁ VÁLIDA PARA EXECUÇÃO SEM A ASSINATURA DO RESPONSÁVEL TÉCNICO

REVISÃO	OBSERVAÇÕES	DESENHO	DATA
C	REVISÃO 06	UMA ARQ.	10/02/2022
B	REVISÃO 05	UMA ARQ.	25/11/2021
A	EMISSÃO INICIAL	UMA ARQ.	13/10/2021

uma arquitetura
fone / fax (51) 3221.3083
homepage www.uma.arq.br
e-mail uma@uma.arq.br
avenida ipiranga . 41 conjunto 401
petrópolis . porto alegre . rs . brasil

UNIVERSIDADE FEDERAL DE CIÊNCIAS DA SAÚDE DE PORTO ALEGRE
RUA SETE DE SETEMBRO 1133 - CENTRO - PORTO ALEGRE

UFCSPA

conteúdo
PROJETO ARQUITETÔNICO
5º PAVIMENTO
PLANTA BAIXA - LAYOUT, FORRO E PISO

proprietário
UFCSPA

projeto
ARQ. FÁBIO ANDRÉ ZATTI - CAU A32538-4
ARQ. MATEUS FRANCISCO AMBROS DA SILVA - CAU A137112-6


escala 1/75
data 10.02.2022
desenho UMA ARQ.
código uma 2020.140
prancha AR32

PRANCHA A1 - 1000 X 594mm

ARCHICAD VERSÃO EDUCACIONAL


6. PLANTA DE LAYOUT - 6º PAVIMENTO

ESCALA 1:75

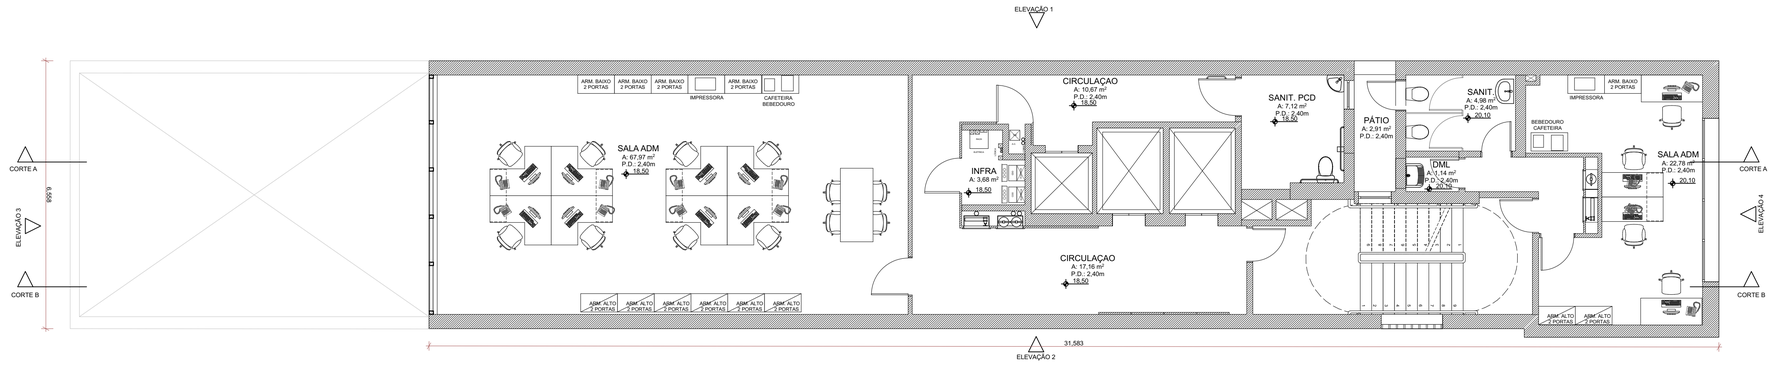


6. PLANTA DE FORRO - 6º PAVIMENTO

ESCALA 1:75

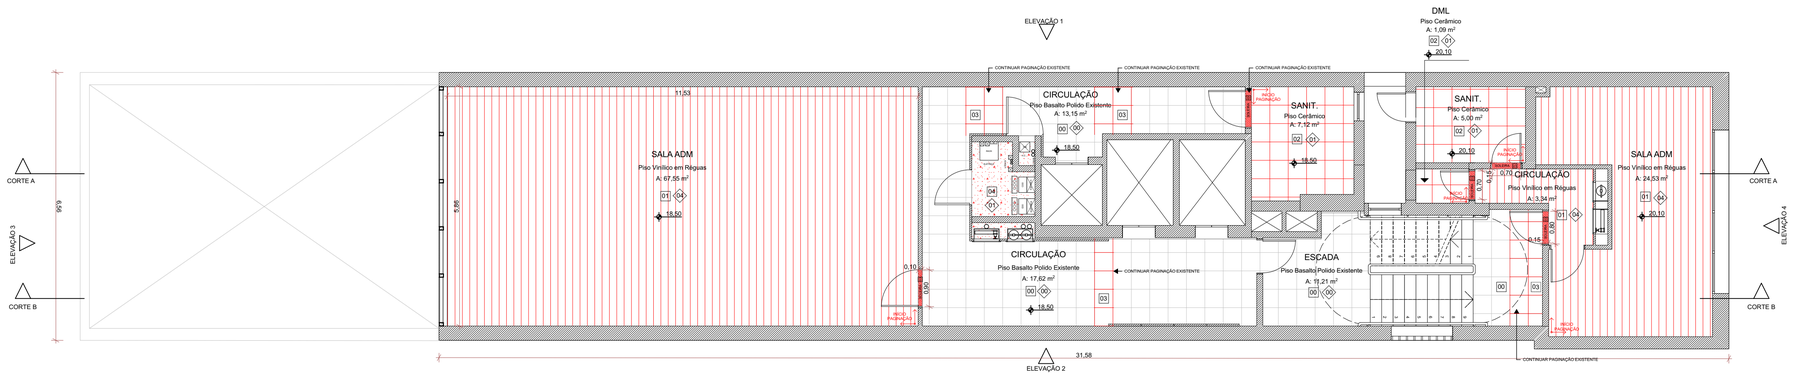

6. PLANTA DE PISO - 6º PAVIMENTO

ESCALA 1:75

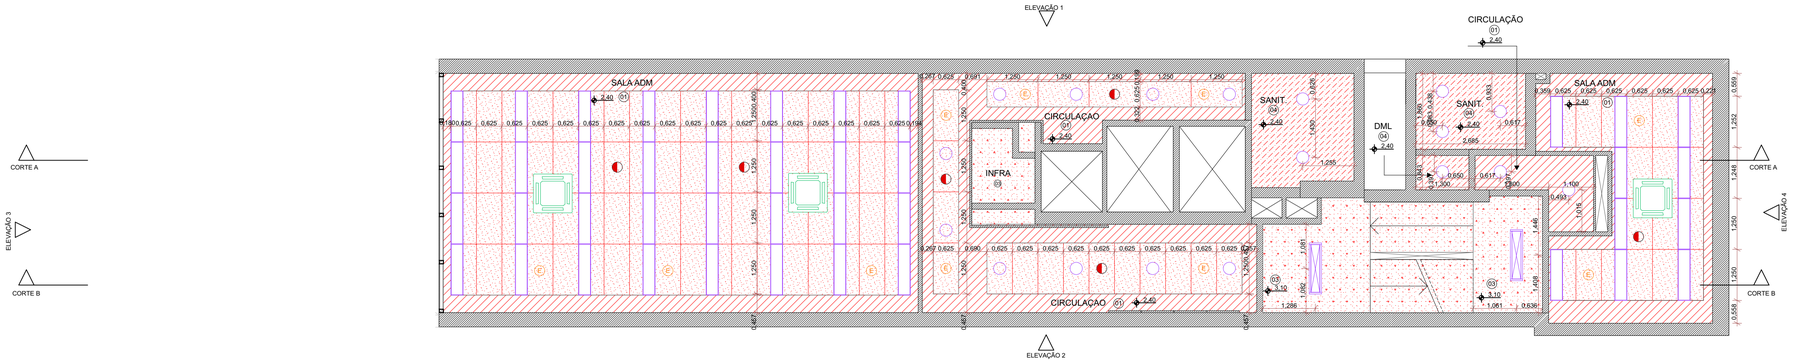

LEGENDA ACABAMENTOS:

PISO

00 - PISO EXISTENTE
01 - PISO VINÍLICO EM RÉGUAS
02 - PISO CERÂMICO
03 - PISO BASALTO POLIDO
04 - PINTURA EPOXI
05 - CHAPA EXPANDIDA

FORRO

00 - FORRO / LAJE EXISTENTE
01 - FORRO EM PLACAS DE FIBRA MINERAL 125x62,5cm
02 - FORRO EM GESSO ACARTONADO COM PINTURA PVA COR BRANCA
03 - LAJE COM PINTURA PVA
04 - FORRO EM GESSO ACARTONADO RESISTENTE A UMIDADE COM PINTURA PVA COR BRANCA

RODAPÉ

00 - RODAPÉ EXISTENTE
01 - SEM RODAPÉ
02 - RODAPÉ CERÂMICO
03 - RODAPÉ DE BASALTO
04 - RODAPÉ DE POLIESTIRENO

LEGENDA DE CORES

EXISTENTE | A CONSTRUIR | A DEMOLIR

LEGENDA DE FORRO

- FORRO EM PLACAS 125 x 62,5cm
- FORRO EM GESSO LISO ACARTONADO PINTADO COR BRANCA TINTA ACRÍLICA FOSCA
- LAJE APARENTE COM PINTURA PVA COR BRANCA
- FORRO EM GESSO ACARTONADO RESISTENTE A UMIDADE COM PINTURA PVA COR BRANCA

ELEMENTO DO FORRO

- LUMINÁRIA RETANGULAR DE SOBREPOR
- LUMINÁRIA REDONDA DE EMBUTIR
- LUZ DE EMERGÊNCIA DE TETO
- DETECTOR DE FUMAÇA
- LUMINÁRIA RETANGULAR DE EMBUTIR
- LUMINÁRIA REDONDA DE SOBREPOR
- AR CONDICINADO

LEGENDA DE PISO

- BASALTO POLIDO 40 x 40cm EXISTENTE
- SOLEIRA EM BASALTO POLIDO 80 x 100 cm
- CERÂMICA 45 x 45cm
- BASALTO POLIDO 40 x 40cm A CONSTRUIR
- PINTURA EPÓXI
- PISO VINÍLICO EM RÉGUAS
- CHAPA EXPANDIDA

ATENÇÃO CONFERIR MEDIDAS NO LOCAL

NENHUMA CÓPIA DESTE DOCUMENTO SERÁ VÁLIDA PARA EXECUÇÃO SEM A ASSINATURA DO RESPONSÁVEL TÉCNICO

REVISÃO	OBSERVAÇÕES	DESENHO	DATA
C	REVISÃO 06	UMA ARQ.	10/03/2022
B	REVISÃO 02	UMA ARQ.	05/11/2021
A	EMISSÃO INICIAL	UMA ARQ.	13/10/2021

uma arquitetura
fone / fax (51) 3221.3083
homepage www.uma.arq.br
e-mail uma@uma.arq.br
avenida iguaçu . 41 conjunto 401
petrópolis . porto alegre . rs . brasil

UNIVERSIDADE FEDERAL DE CIÊNCIAS DA SAÚDE DE PORTO ALEGRE
RUA SETE DE SETEMBRO 1133 - CENTRO - PORTO ALEGRE

UFCSPA

conteúdo
PROJETO ARQUITETÔNICO
6º PAVIMENTO
PLANTA BAIXA - LAYOUT, FORRO E PISO

proprietário
UFSCPA

projeto
ARQ. FÁBIO ANDRÉ ZATTI - CAU A32538-4
ARQ. MATEUS FRANCISCO AMBROS DA SILVA - CAU A137112-6


escala 1/75
data 10.02.2022
desenho UMA ARQ.
código uma 2020-140
prancha AR33

PRANCHA A1 - 841 X 594mm

ARCHICAD VERSÃO EDUCACIONAL


6. PLANTA DE LAYOUT - 6º PAVIMENTO

ESCALA 1:75

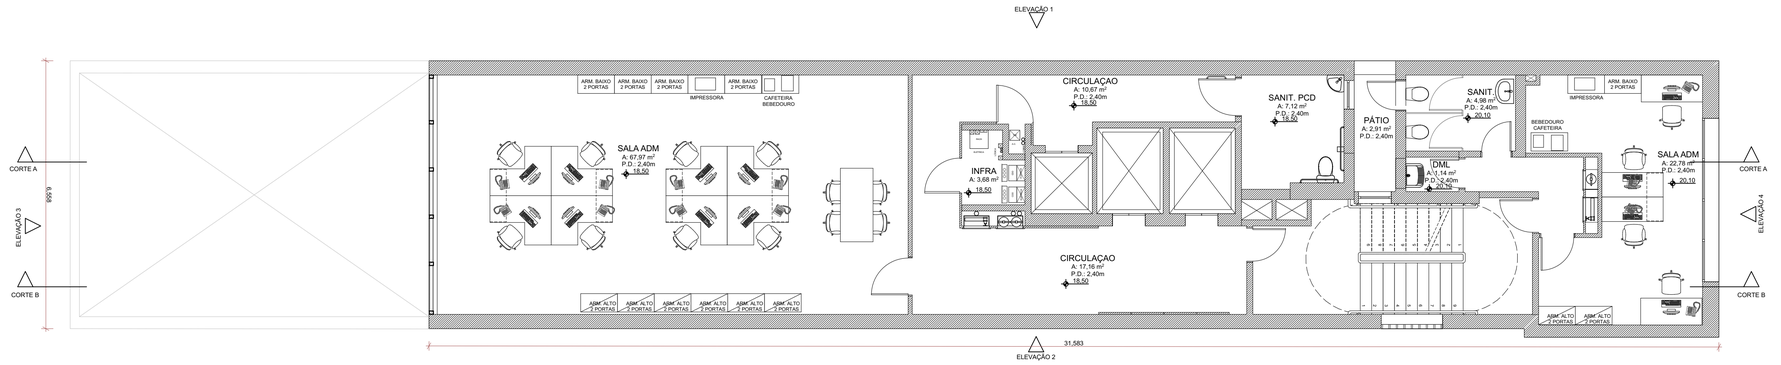


6. PLANTA DE FORRO - 6º PAVIMENTO

ESCALA 1:75

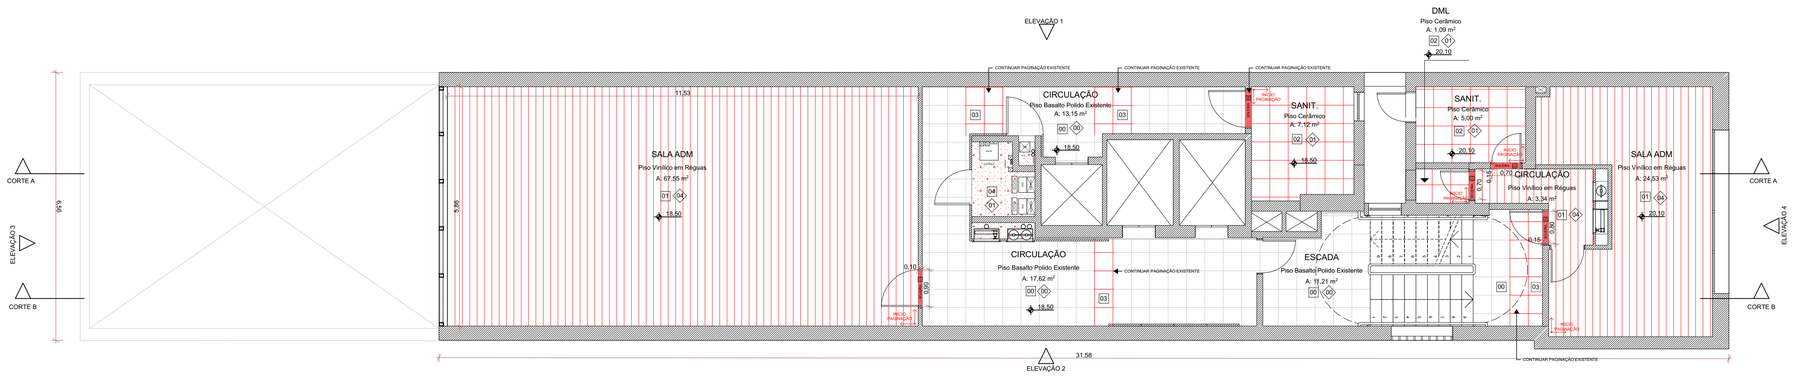

6. PLANTA DE PISO - 6º PAVIMENTO

ESCALA 1:75

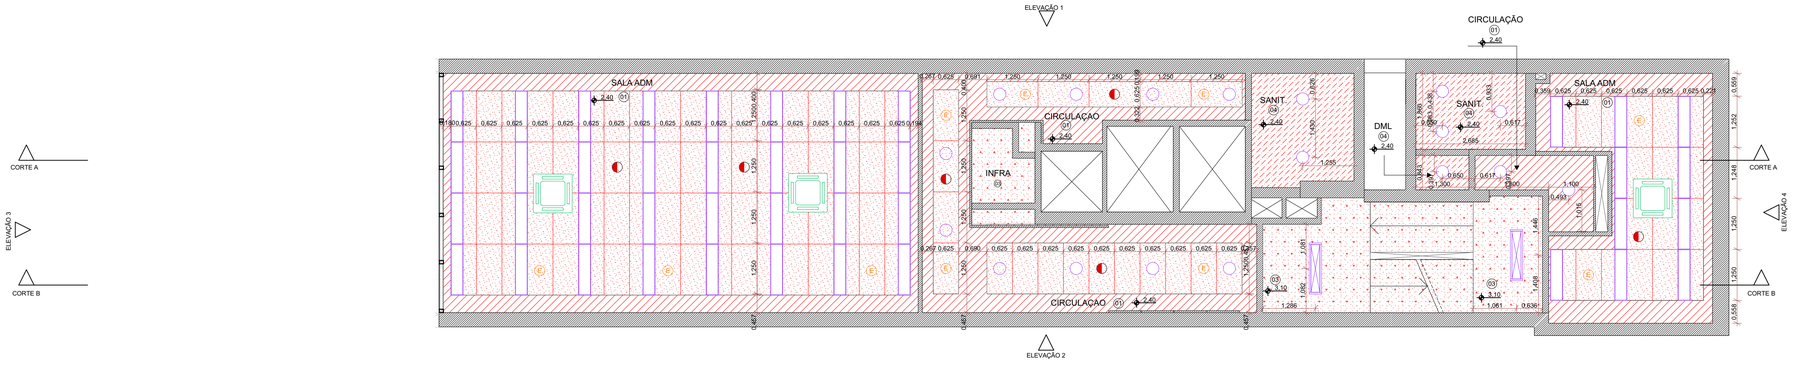

LEGENDA ACABAMENTOS:

PISO

00 - PISO EXISTENTE
01 - PISO VINÍLICO EM RÉGUAS
02 - PISO CERÂMICO
03 - PISO BASALTO POLIDO
04 - PINTURA EPOXI
05 - CHAPA EXPANDIDA

FORRO

00 - FORRO / LAJE EXISTENTE
01 - FORRO EM PLACAS DE FIBRA MINERAL 125x62,5cm
02 - FORRO EM GESSO ACARTONADO COM PINTURA PVA COR BRANCA
03 - LAJE COM PINTURA PVA
04 - FORRO EM GESSO ACARTONADO RESISTENTE A UMIDADE COM PINTURA PVA COR BRANCA

RODAPÉ

00 - RODAPÉ EXISTENTE
01 - SEM RODAPÉ
02 - RODAPÉ CERÂMICO
03 - RODAPÉ DE BASALTO
04 - RODAPÉ DE POLIESTIRENO

LEGENDA DE CORES

EXISTENTE | A CONSTRUIR | A DEMOLIR

LEGENDA DE FORRO

- FORRO EM PLACAS 125 x 62,5cm
- FORRO EM GESSO LISO ACARTONADO PINTADO COR BRANCA TINTA ACRÍLICA FOSCA
- LAJE APARENTE COM PINTURA PVA COR BRANCA
- FORRO EM GESSO ACARTONADO RESISTENTE A UMIDADE COM PINTURA PVA COR BRANCA

ELEMENTO DO FORRO

- LUMINÁRIA RETANGULAR DE SOBREPOR
- LUMINÁRIA REDONDA DE EMBUTIR
- LUZ DE EMERGÊNCIA DE TETO
- DETECTOR DE FUMAÇA
- LUMINÁRIA RETANGULAR DE EMBUTIR
- LUMINÁRIA REDONDA DE SOBREPOR
- AR CONDICINADO

LEGENDA DE PISO

- BASALTO POLIDO 40 x 40cm EXISTENTE
- SOLEIRA EM BASALTO POLIDO 80 x 100 cm
- CERÂMICA 45 x 45cm
- BASALTO POLIDO 40 x 40cm A CONSTRUIR
- PINTURA EPÓXI
- PISO VINÍLICO EM RÉGUAS
- CHAPA EXPANDIDA

ATENÇÃO CONFERIR MEDIDAS NO LOCAL

NENHUMA CÓPIA DESTE DOCUMENTO SERÁ VÁLIDA PARA EXECUÇÃO SEM A ASSINATURA DO RESPONSÁVEL TÉCNICO

REVISÃO	OBSERVAÇÕES	DESENHO	DATA
C	REVISÃO 06	UMA ARQ.	10/03/2022
B	REVISÃO 02	UMA ARQ.	05/11/2021
A	EMISSÃO INICIAL	UMA ARQ.	13/10/2021

uma arquitetura
fone / fax (51) 3221.3083
homepage www.uma.arq.br
e-mail uma@uma.arq.br
avenida iguaçu . 41 conjunto 401
petrópolis . porto alegre . rs . brasil

UNIVERSIDADE FEDERAL DE CIÊNCIAS DA SAÚDE DE PORTO ALEGRE
RUA SETE DE SETEMBRO 1133 - CENTRO - PORTO ALEGRE

UFCSPA

conteúdo
PROJETO ARQUITETÔNICO
6º PAVIMENTO
PLANTA BAIXA - LAYOUT, FORRO E PISO

proprietário
UFSCPA

projeto
ARQ. FÁBIO ANDRÉ ZATTI - CAU A32538-4
ARQ. MATEUS FRANCISCO AMBROS DA SILVA - CAU A137112-6


escala 1/75
data 10.02.2022
desenho UMA ARQ.
código uma 2020-140
prancha AR33

PRANCHA A1 - 841 X 594mm

ARCHICAD VERSÃO EDUCACIONAL


7. PLANTA DE LAYOUT - 7º PAVIMENTO

ESCALA 1:75

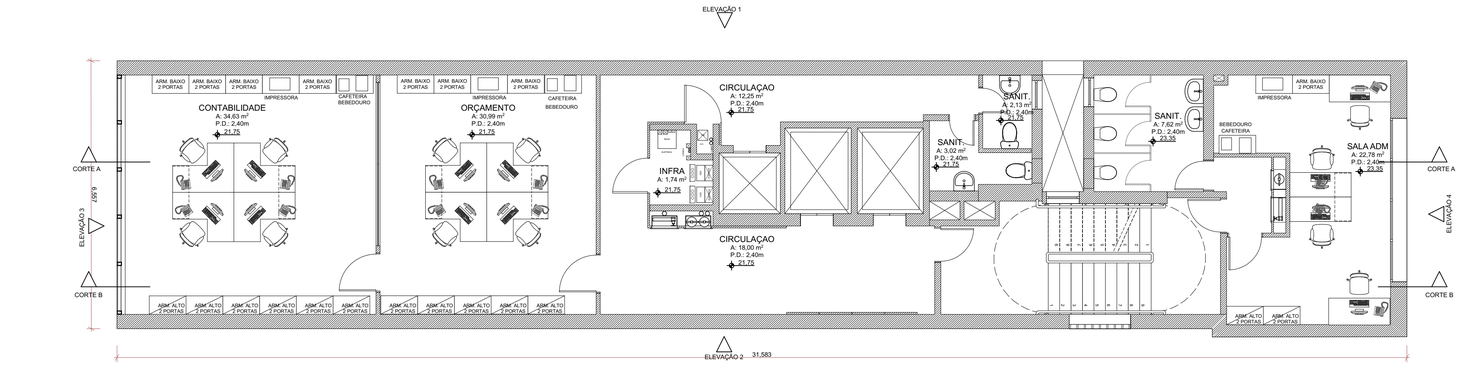


7. PLANTA DE FORRO - 7º PAVIMENTO

ESCALA 1:75

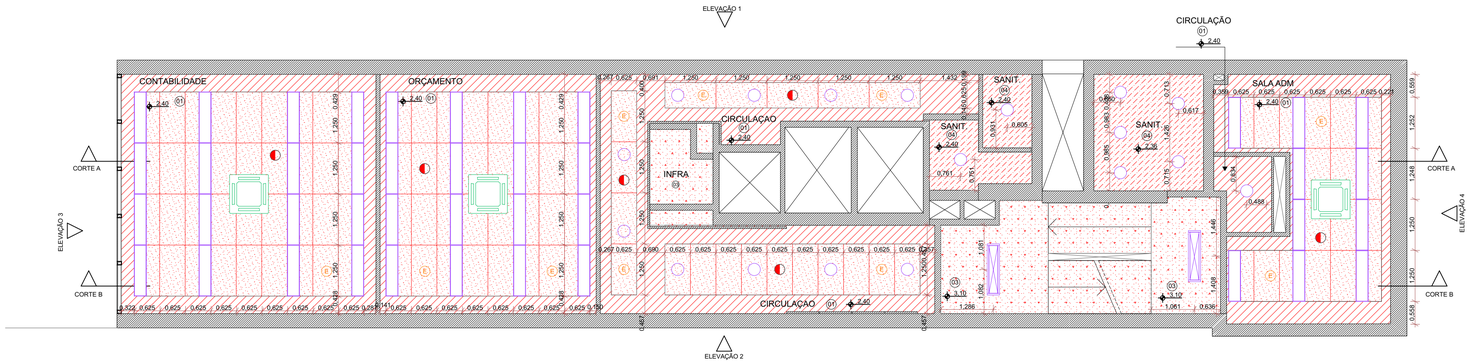

7. PLANTA DE PISO - 7º PAVIMENTO

ESCALA 1:75

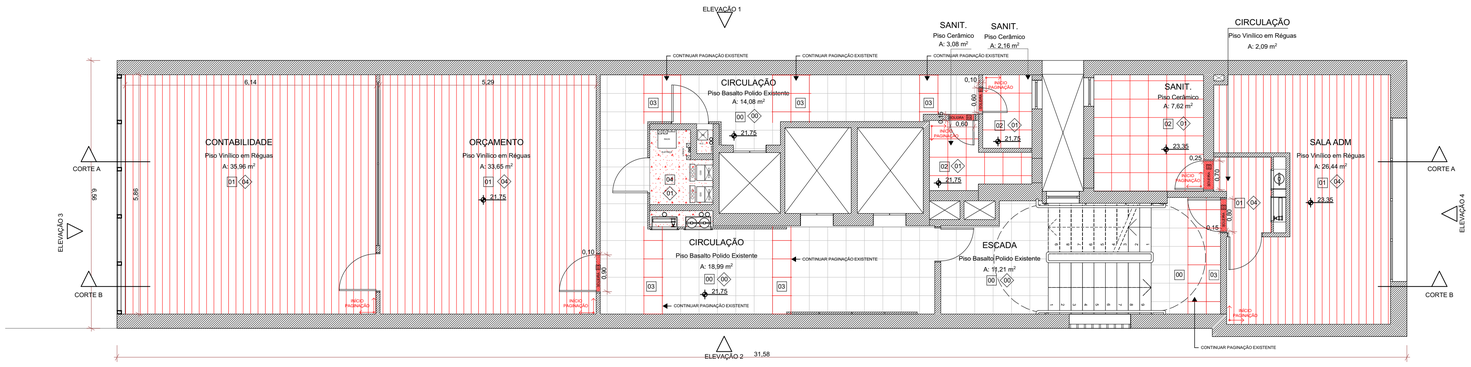

LEGENDA ACABAMENTOS:

PISO

00 - PISO EXISTENTE
01 - PISO VINÍLICO EM RÉGUAS
02 - PISO CERÂMICO
03 - PISO BASALTO POLIDO
04 - PINTURA EPOXI
05 - CHAPA EXPANDIDA

FORRO

00 - FORRO / LAJE EXISTENTE
01 - FORRO EM PLACAS DE FIBRA MINERAL 125x62,5cm
02 - FORRO EM GESSO ACARTONADO COM PINTURA PVA COR BRANCA
03 - LAJE COM PINTURA PVA
04 - FORRO EM GESSO ACARTONADO RESISTENTE A UMIDADE COM PINTURA PVA COR BRANCA

RODAPÉ

00 - RODAPÉ EXISTENTE
01 - SEM RODAPÉ
02 - RODAPÉ CERÂMICO
03 - RODAPÉ DE BASALTO
04 - RODAPÉ DE POLIESTIRENO

LEGENDA DE CORES

EXISTENTE | A CONSTRUIR | A DEMOLIR

LEGENDA DE FORRO

- FORRO EM PLACAS 125 x 62,5cm
- FORRO EM GESSO LISO ACARTONADO PINTADO COR BRANCA TINTA ACRÍLICA FOSCA
- LAJE APARENTE COM PINTURA PVA COR BRANCA
- FORRO EM GESSO ACARTONADO RESISTENTE A UMIDADE COM PINTURA PVA COR BRANCA

ELEMENTO DO FORRO

- LUMINÁRIA RETANGULAR DE SOBREPOR
- LUMINÁRIA REDONDA DE EMBUTIR
- LUZ DE EMERGÊNCIA DE TETO
- DETECTOR DE FUMAÇA
- LUMINÁRIA RETANGULAR DE EMBUTIR
- LUMINÁRIA REDONDA DE SOBREPOR
- AR CONDICINADO

LEGENDA DE PISO

- BASALTO POLIDO 40 x 40cm EXISTENTE
- SOLEIRA EM BASALTO POLIDO 80 x 100 cm
- CERÂMICA 45 x 45cm
- BASALTO POLIDO 40 x 40cm A CONSTRUIR
- PINTURA EPÓXI
- PISO VINÍLICO EM RÉGUAS
- CHAPA EXPANDIDA

ATENÇÃO CONFERIR MEDIDAS NO LOCAL

NENHUMA CÓPIA DESTE DOCUMENTO SERÁ VÁLIDA PARA EXECUÇÃO SEM A ASSINATURA DO RESPONSÁVEL TÉCNICO

REVISÃO	OBSERVAÇÕES	DESENHO	DATA
C	REVISÃO 06	UMA ARQ.	10/02/2022
B	REVISÃO 02	UMA ARQ.	05/11/2021
A	EMISSÃO INICIAL	UMA ARQ.	13/10/2021

uma arquitetura
fone / fax (51) 3221.3083
homepage www.uma.arq.br
e-mail uma@uma.arq.br
avenida iguaçu . 41 conjunto 401
petrópolis . porto alegre . rs . brasil

UNIVERSIDADE FEDERAL DE CIÊNCIAS DA SAÚDE DE PORTO ALEGRE
RUA SETE DE SETEMBRO 1133 - CENTRO - PORTO ALEGRE

UFCSPA

conteúdo
PROJETO ARQUITETÔNICO
7º PAVIMENTO
PLANTA BAIXA - LAYOUT, FORRO E PISO

proprietário
UFSCPA

projeto
ARQ. FÁBIO ANDRÉ ZATTI - CAU A32538-4
ARQ. MATEUS FRANCISCO AMBROS DA SILVA - CAU A137112-6


escala 1/75
data 10.02.2022
desenho UMA ARQ.
código uma 2020-140
prancha AR34

PRANCHA A1 - 841 X 594mm

ARCHICAD VERSÃO EDUCACIONAL


7. PLANTA DE LAYOUT - 7º PAVIMENTO

ESCALA 1:75

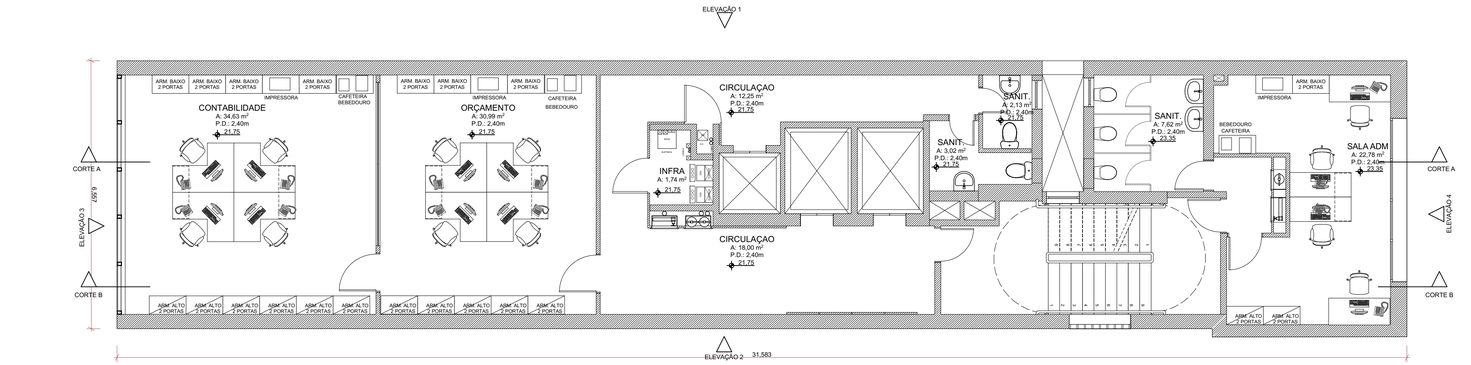


7. PLANTA DE FORRO - 7º PAVIMENTO

ESCALA 1:75

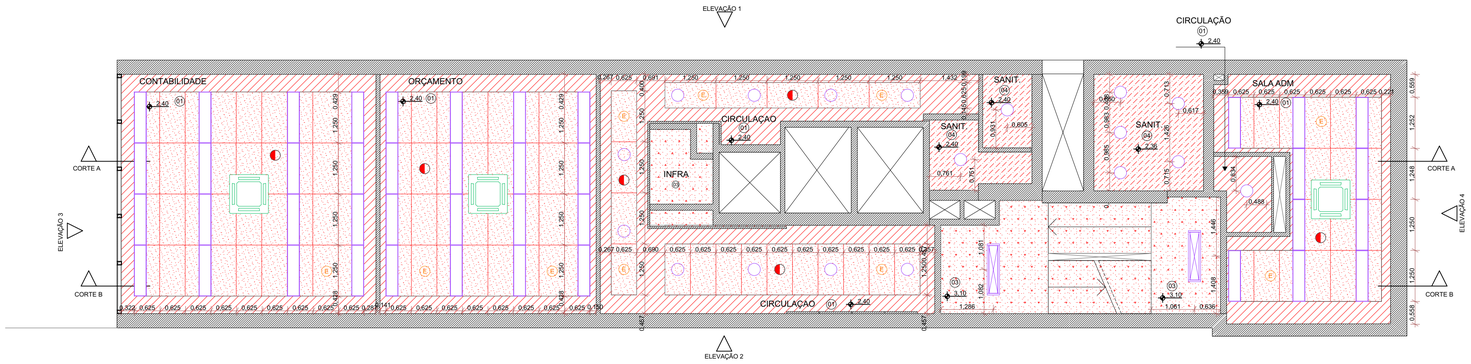

7. PLANTA DE PISO - 7º PAVIMENTO

ESCALA 1:75

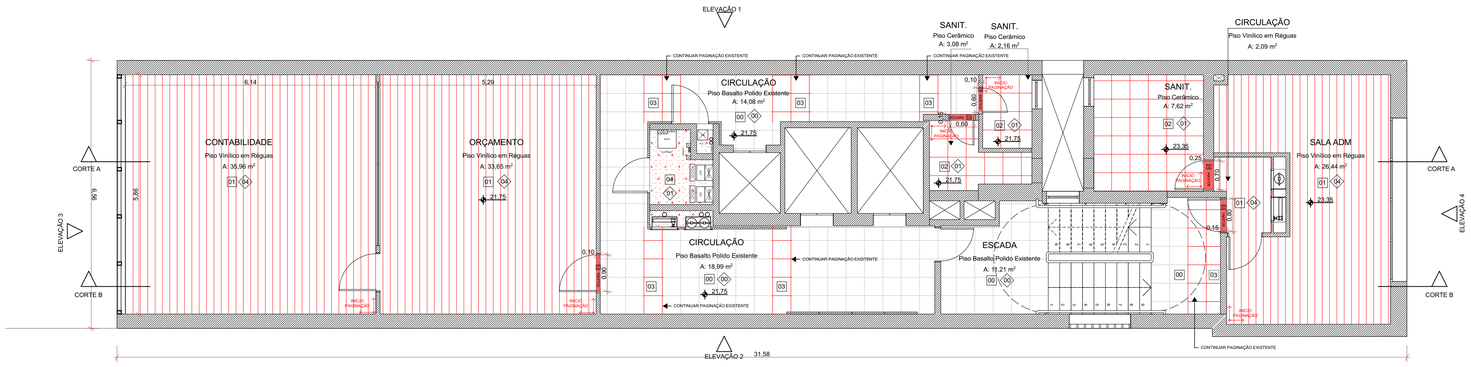

LEGENDA ACABAMENTOS:

PISO

00 - PISO EXISTENTE
01 - PISO VINÍLICO EM RÉGUAS
02 - PISO CERÂMICO
03 - PISO BASALTO POLIDO
04 - PINTURA EPOXI
05 - CHAPA EXPANDIDA

FORRO

00 - FORRO / LAJE EXISTENTE
01 - FORRO EM PLACAS DE FIBRA MINERAL 125x62,5cm
02 - FORRO EM GESSO ACARTONADO COM PINTURA PVA COR BRANCA
03 - LAJE COM PINTURA PVA
04 - FORRO EM GESSO ACARTONADO RESISTENTE A UMIDADE COM PINTURA PVA COR BRANCA

RODAPÉ

00 - RODAPÉ EXISTENTE
01 - SEM RODAPÉ
02 - RODAPÉ CERÂMICO
03 - RODAPÉ DE BASALTO
04 - RODAPÉ DE POLIESTIRENO

LEGENDA DE CORES

EXISTENTE | A CONSTRUIR | A DEMOLIR

LEGENDA DE FORRO

- FORRO EM PLACAS 125 x 62,5cm
- FORRO EM GESSO LISO ACARTONADO PINTADO COR BRANCA TINTA ACRÍLICA FOSCA
- LAJE APARENTE COM PINTURA PVA COR BRANCA
- FORRO EM GESSO ACARTONADO RESISTENTE A UMIDADE COM PINTURA PVA COR BRANCA

ELEMENTO DO FORRO

- LUMINÁRIA RETANGULAR DE SOBREPOR
- LUMINÁRIA REDONDA DE EMBUTIR
- LUZ DE EMERGÊNCIA DE TETO
- DETECTOR DE FUMAÇA
- LUMINÁRIA RETANGULAR DE EMBUTIR
- LUMINÁRIA REDONDA DE SOBREPOR
- AR CONDICINADO

LEGENDA DE PISO

- BASALTO POLIDO 40 x 40cm EXISTENTE
- SOLEIRA EM BASALTO POLIDO 80 x 100 cm
- CERÂMICA 45 x 45cm
- BASALTO POLIDO 40 x 40cm A CONSTRUIR
- PINTURA EPÓXI
- PISO VINÍLICO EM RÉGUAS
- CHAPA EXPANDIDA

ATENÇÃO CONFERIR MEDIDAS NO LOCAL

NENHUMA CÓPIA DESTE DOCUMENTO SERÁ VÁLIDA PARA EXECUÇÃO SEM A ASSINATURA DO RESPONSÁVEL TÉCNICO

REVISÃO	OBSERVAÇÕES	DESENHO	DATA
C	REVISÃO 06	UMA ARQ.	10/02/2022
B	REVISÃO 02	UMA ARQ.	05/11/2021
A	EMISSÃO INICIAL	UMA ARQ.	13/10/2021

uma arquitetura
fone / fax (51) 3221.3083
homepage www.uma.arq.br
e-mail uma@uma.arq.br
avenida iguaçu . 41 conjunto 401
petrópolis . porto alegre . rs . brasil

UNIVERSIDADE FEDERAL DE CIÊNCIAS DA SAÚDE DE PORTO ALEGRE
RUA SETE DE SETEMBRO 1133 - CENTRO - PORTO ALEGRE

UFCSPA

conteúdo
PROJETO ARQUITETÔNICO
7º PAVIMENTO
PLANTA BAIXA - LAYOUT, FORRO E PISO

proprietário
UFSCPA

projeto
ARQ. FÁBIO ANDRÉ ZATTI - CAU A32538-4
ARQ. MATEUS FRANCISCO AMBROS DA SILVA - CAU A137112-6


escala 1/75
data 10.02.2022
desenho UMA ARQ.
código uma 2020-140
prancha AR34


PRANCHA A1 - 841 X 594mm

ARCHICAD VERSÃO EDUCACIONAL

8. PLANTA DE LAYOUT - 8º PAVIMENTO


ESCALA 1:75

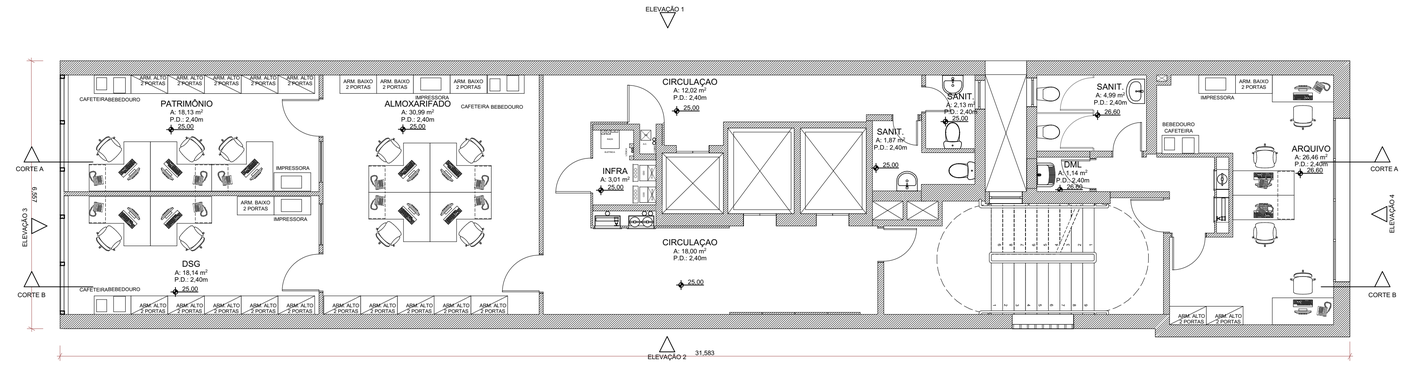

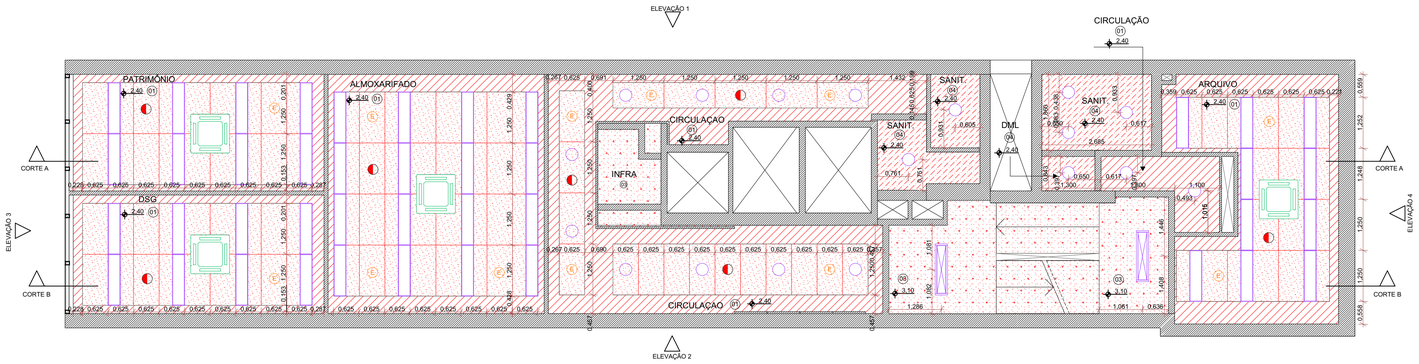

8. PLANTA DE FORRO - 8º PAVIMENTO

ESCALA 1:75

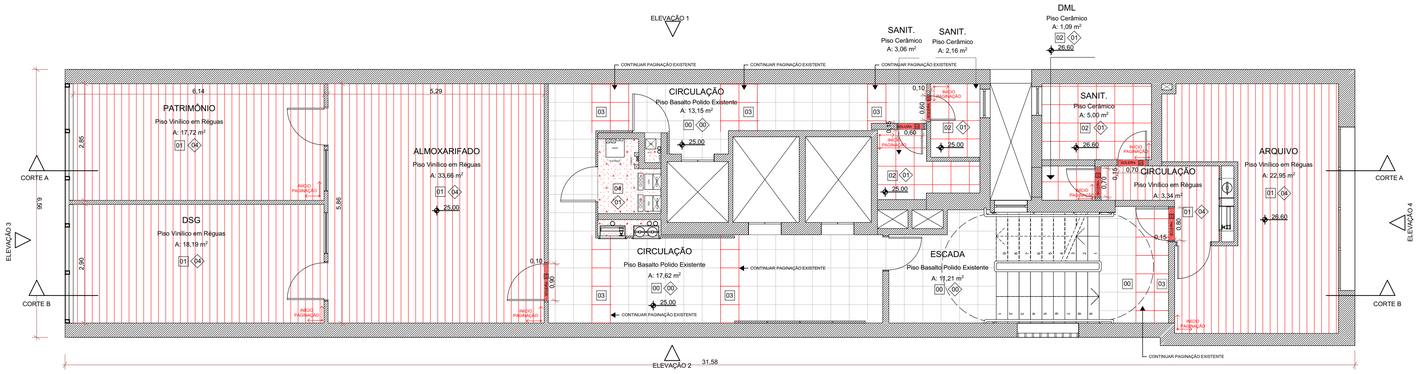

8. PLANTA DE PISO - 8º PAVIMENTO

ESCALA 1:75

LEGENDA ACABAMENTOS:

PISO

00 - PISO EXISTENTE
01 - PISO VINÍLICO EM RÉGUAS
02 - PISO CERÂMICO
03 - PISO BASALTO POLIDO
04 - PINTURA EPOXI
05 - CHAPA EXPANDIDA

FORRO

00 - FORRO / LAJE EXISTENTE
01 - FORRO EM PLACAS DE FIBRA MINERAL 125x62,5cm
02 - FORRO EM GESSO ACARTONADO COM PINTURA PVA COR BRANCA
03 - LAJE COM PINTURA PVA
04 - FORRO EM GESSO ACARTONADO RESISTENTE A UMIDADE COM PINTURA PVA COR BRANCA

RODAPÉ

00 - RODAPÉ EXISTENTE
01 - SEM RODAPÉ
02 - RODAPÉ CERÂMICO
03 - RODAPÉ DE BASALTO
04 - RODAPÉ DE POLIESTIRENO

LEGENDA DE CORES

EXISTENTE | A CONSTRUIR | A DEMOLIR

LEGENDA DE FORRO

- FORRO EM PLACAS 125 x 62,5cm
- FORRO EM GESSO LISO ACARTONADO PINTADO COR BRANCA TINTA ACRÍLICA FOSCA
- LAJE APARENTE COM PINTURA PVA COR BRANCA
- FORRO EM GESSO ACARTONADO RESISTENTE A UMIDADE COM PINTURA PVA COR BRANCA

ELEMENTO DO FORRO

- LUMINÁRIA RETANGULAR DE SOBREPOR
- LUMINÁRIA REDONDA DE EMBUTIR
- LUZ DE EMERGÊNCIA DE TETO
- DETECTOR DE FUMAÇA
- LUMINÁRIA RETANGULAR DE EMBUTIR
- LUMINÁRIA REDONDA DE SOBREPOR
- AR CONDICINADO

LEGENDA DE PISO

- BASALTO POLIDO 40 x 40cm EXISTENTE
- SOLEIRA EM BASALTO POLIDO 80 x 100 cm
- CERÂMICA 45 x 45cm
- BASALTO POLIDO 40 x 40cm A CONSTRUIR
- PINTURA EPÓXI
- PISO VINÍLICO EM RÉGUAS
- CHAPA EXPANDIDA

ATENÇÃO CONFERIR MEDIDAS NO LOCAL

NENHUMA CÓPIA DESTE DOCUMENTO SERÁ VÁLIDA PARA EXECUÇÃO SEM A ASSINATURA DO RESPONSÁVEL TÉCNICO

REVISÃO	OBSERVAÇÕES	DESENHO	DATA
C	REVISÃO 06	UMA ARQ.	10/03/2022
B	REVISÃO 02	UMA ARQ.	05/11/2021
A	EMISSÃO INICIAL	UMA ARQ.	13/10/2021

uma arquitetura
fone / fax (51) 3221.3083
homepage www.uma.arq.br
e-mail uma@uma.arq.br
avenida iguaçu . 41 conjunto 401
petrópolis . porto alegre . rs . brasil

UNIVERSIDADE FEDERAL DE CIÊNCIAS DA SAÚDE DE PORTO ALEGRE
RUA SETE DE SETEMBRO 1133 - CENTRO - PORTO ALEGRE

UFCSPA

conteúdo
PROJETO ARQUITETÔNICO
8º PAVIMENTO
PLANTA BAIXA - LAYOUT, FORRO E PISO

proprietário
UFSCPA

projeto
ARQ. FÁBIO ANDRÉ ZATTI - CAU A32538-4
ARQ. MATEUS FRANCISCO AMBROS DA SILVA - CAU A137112-6


escala	1/75
data	10.02.2022
desenho	UMA ARQ.
código uma	2020-140
prancha	AR35


PRANCHA A1 - 841 X 594mm

ARCHICAD VERSÃO EDUCACIONAL

8. PLANTA DE LAYOUT - 8º PAVIMENTO


ESCALA 1:75

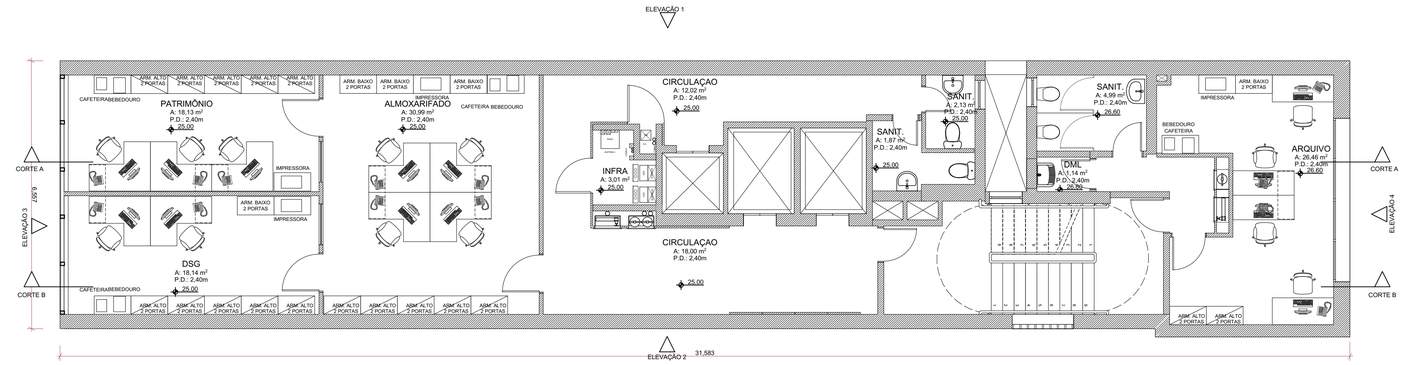

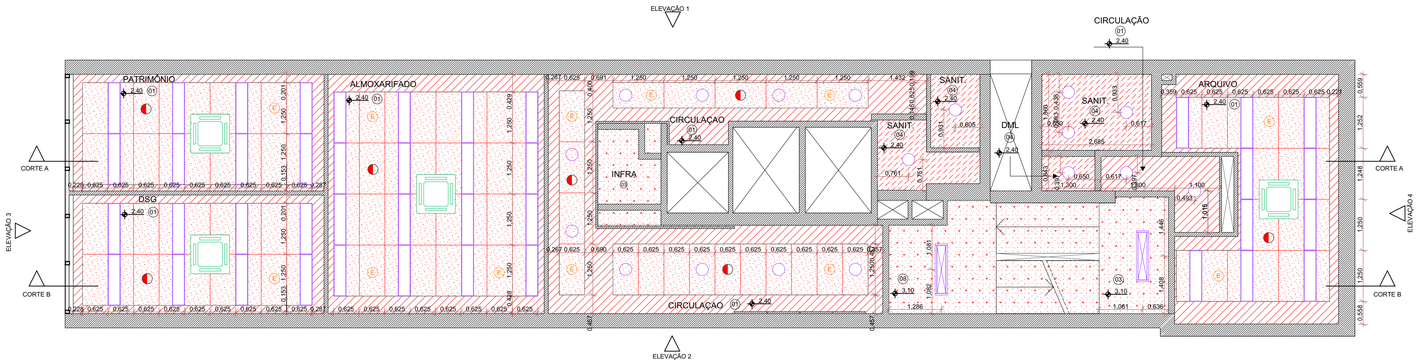

8. PLANTA DE FORRO - 8º PAVIMENTO

ESCALA 1:75

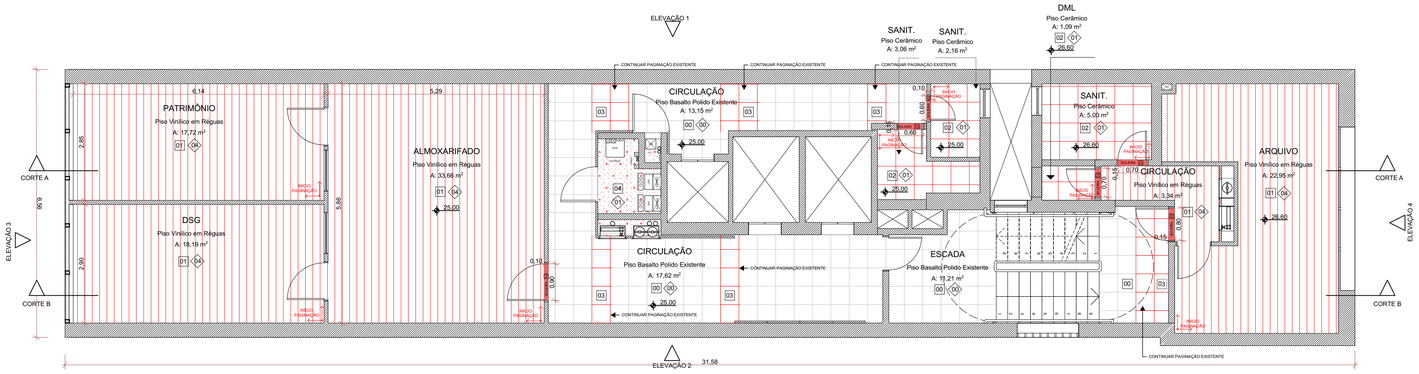

8. PLANTA DE PISO - 8º PAVIMENTO

ESCALA 1:75

LEGENDA ACABAMENTOS:

PISO

00 - PISO EXISTENTE
01 - PISO VINÍLICO EM RÉGUAS
02 - PISO CERÂMICO
03 - PISO BASALTO POLIDO
04 - PINTURA EPOXI
05 - CHAPA EXPANDIDA

FORRO

00 - FORRO / LAJE EXISTENTE
01 - FORRO EM PLACAS DE FIBRA MINERAL 125x62,5cm
02 - FORRO EM GESSO ACARTONADO COM PINTURA PVA COR BRANCA
03 - LAJE COM PINTURA PVA
04 - FORRO EM GESSO ACARTONADO RESISTENTE A UMIDADE COM PINTURA PVA COR BRANCA

RODAPÉ

00 - RODAPÉ EXISTENTE
01 - SEM RODAPÉ
02 - RODAPÉ CERÂMICO
03 - RODAPÉ DE BASALTO
04 - RODAPÉ DE POLIESTIRENO

LEGENDA DE CORES

EXISTENTE | A CONSTRUIR | A DEMOLIR

LEGENDA DE FORRO

- FORRO EM PLACAS 125 x 62,5cm
- FORRO EM GESSO LISO ACARTONADO PINTADO COR BRANCA TINTA ACRÍLICA FOSCA
- LAJE APARENTE COM PINTURA PVA COR BRANCA
- FORRO EM GESSO ACARTONADO RESISTENTE A UMIDADE COM PINTURA PVA COR BRANCA

ELEMENTO DO FORRO

- LUMINÁRIA RETANGULAR DE SOBREPOR
- LUMINÁRIA REDONDA DE EMBUTIR
- LUZ DE EMERGÊNCIA DE TETO
- DETECTOR DE FUMAÇA
- LUMINÁRIA RETANGULAR DE EMBUTIR
- LUMINÁRIA REDONDA DE SOBREPOR
- AR CONDICINADO

LEGENDA DE PISO

- BASALTO POLIDO 40 x 40cm EXISTENTE
- SOLEIRA EM BASALTO POLIDO 80 x 100 cm
- CERÂMICA 45 x 45cm
- BASALTO POLIDO 40 x 40cm A CONSTRUIR
- PINTURA EPÓXI
- PISO VINÍLICO EM RÉGUAS
- CHAPA EXPANDIDA

ATENÇÃO CONFERIR MEDIDAS NO LOCAL

NENHUMA CÓPIA DESTE DOCUMENTO SERÁ VÁLIDA PARA EXECUÇÃO SEM A ASSINATURA DO RESPONSÁVEL TÉCNICO

REVISÃO	OBSERVAÇÕES	DESENHO	DATA
C	REVISÃO 06	UMA ARQ.	10/03/2022
B	REVISÃO 02	UMA ARQ.	05/11/2021
A	EMISSÃO INICIAL	UMA ARQ.	13/10/2021

uma arquitetura
fone / fax (51) 3221.3083
homepage www.uma.arq.br
e-mail uma@uma.arq.br
avenida iguaçu . 41 conjunto 401
petrópolis . porto alegre . rs . brasil

UNIVERSIDADE FEDERAL DE CIÊNCIAS DA SAÚDE DE PORTO ALEGRE
RUA SETE DE SETEMBRO 1133 - CENTRO - PORTO ALEGRE

UFCSPA

conteúdo
PROJETO ARQUITETÔNICO
8º PAVIMENTO
PLANTA BAIXA - LAYOUT, FORRO E PISO

proprietário
UFSCPA

projeto
ARQ. FÁBIO ANDRÉ ZATTI - CAU A32538-4
ARQ. MATEUS FRANCISCO AMBROS DA SILVA - CAU A137112-6


escala	1/75
data	10.02.2022
desenho	UMA ARQ.
código uma	2020-140
prancha	AR35


PRANCHA A1 - 841 X 594mm

ARCHICAD VERSÃO EDUCACIONAL

9. PLANTA DE LAYOUT - 9º PAVIMENTO


ESCALA 1:75

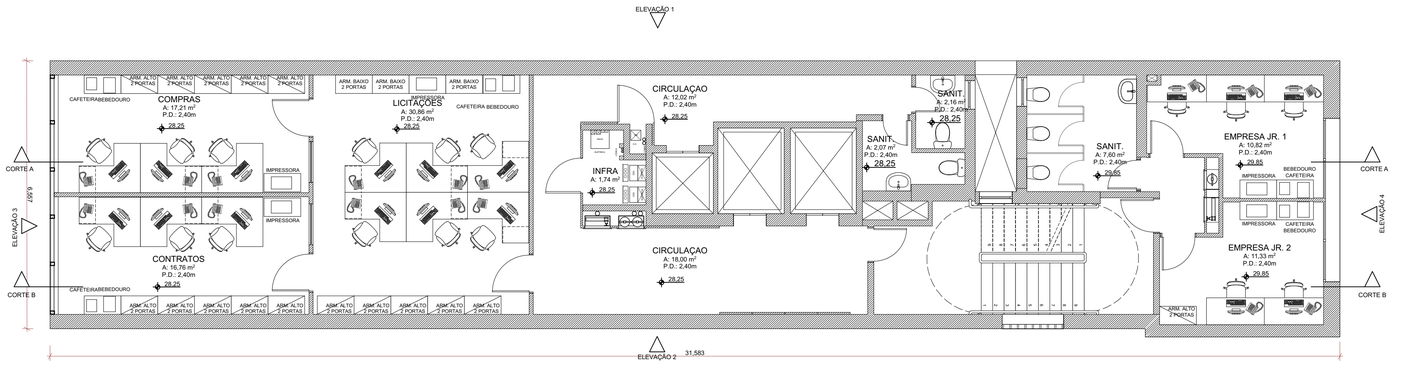

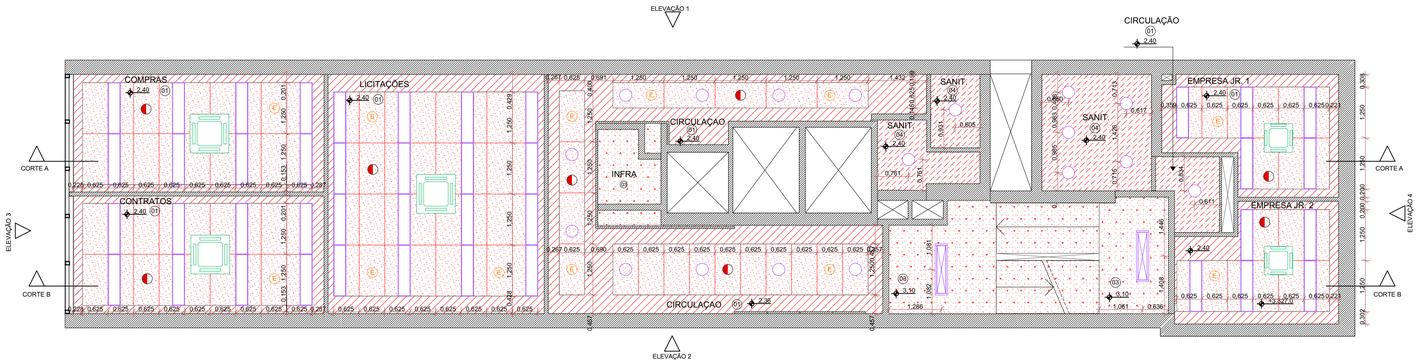

9. PLANTA DE FORRO - 9º PAVIMENTO

ESCALA 1:75

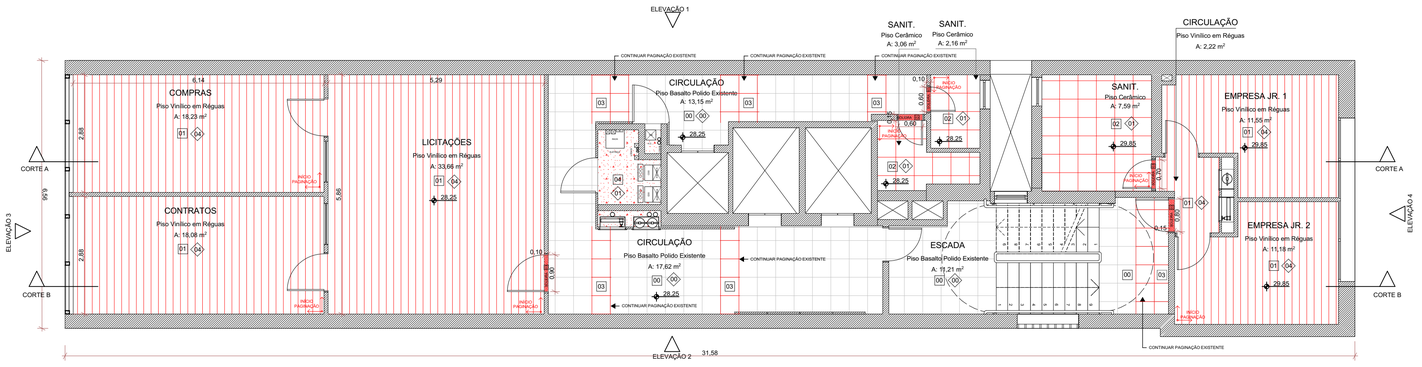

9. PLANTA DE PISO - 9º PAVIMENTO

ESCALA 1:75

LEGENDA ACABAMENTOS:

PISO

00 - PISO EXISTENTE
01 - PISO VINÍLICO EM RÉGUAS
02 - PISO CERÂMICO
03 - PISO BASALTO POLIDO
04 - PINTURA EPOXI
05 - CHAPA EXPANDIDA

FORRO

00 - FORRO / LAJE EXISTENTE
01 - FORRO EM PLACAS DE FIBRA MINERAL 125x62,5cm
02 - FORRO EM GESSO ACARTONADO COM PINTURA PVA COR BRANCA
03 - LAJE COM PINTURA PVA
04 - FORRO EM GESSO ACARTONADO RESISTENTE A UMIDADE COM PINTURA PVA COR BRANCA

RODAPÉ

00 - RODAPÉ EXISTENTE
01 - SEM RODAPÉ
02 - RODAPÉ CERÂMICO
03 - RODAPÉ DE BASALTO
04 - RODAPÉ DE POLIESTIRENO

LEGENDA DE CORES

EXISTENTE | A CONSTRUIR | A DEMOLIR

LEGENDA DE FORRO

- FORRO EM PLACAS 125 x 62,5cm
- FORRO EM GESSO LISO ACARTONADO PINTADO COR BRANCA TINTA ACRÍLICA FOSCA
- LAJE APARENTE COM PINTURA PVA COR BRANCA
- FORRO EM GESSO ACARTONADO RESISTENTE A UMIDADE COM PINTURA PVA COR BRANCA

ELEMENTO DO FORRO

- LUMINÁRIA RETANGULAR DE SOBREPOR
- LUMINÁRIA REDONDA DE EMBUTIR
- LUZ DE EMERGÊNCIA DE TETO
- DETECTOR DE FUMAÇA
- LUMINÁRIA RETANGULAR DE EMBUTIR
- LUMINÁRIA REDONDA DE SOBREPOR
- AR CONDICINADO

LEGENDA DE PISO

- BASALTO POLIDO 40 x 40cm EXISTENTE
- SOLEIRA EM BASALTO POLIDO 80 x 100 cm
- CERÂMICA 45 x 45cm
- BASALTO POLIDO 40 x 40cm A CONSTRUIR
- PINTURA EPÓXI
- PISO VINÍLICO EM RÉGUAS
- CHAPA EXPANDIDA

ATENÇÃO CONFERIR MEDIDAS NO LOCAL

NENHUMA CÓPIA DESTE DOCUMENTO SERÁ VÁLIDA PARA EXECUÇÃO SEM A ASSINATURA DO RESPONSÁVEL TÉCNICO

REVISÃO	OBSERVAÇÕES	DESENHO	DATA
C	REVISÃO 06	UMA ARQ.	10/02/2022
B	REVISÃO 02	UMA ARQ.	05/11/2021
A	EMISSÃO INICIAL	UMA ARQ.	13/10/2021

uma arquitetura
fone / fax (51) 3221.3083
homepage www.uma.arq.br
e-mail uma@uma.arq.br
avenida iguaçu . 41 conjunto 401
petrópolis . porto alegre . rs . brasil

UNIVERSIDADE FEDERAL DE CIÊNCIAS DA SAÚDE DE PORTO ALEGRE
RUA SETE DE SETEMBRO 1133 - CENTRO - PORTO ALEGRE

UFCSPA

conteúdo
PROJETO ARQUITETÔNICO
9º PAVIMENTO
PLANTA BAIXA - LAYOUT, FORRO E PISO

proprietário
UFSCPA

projeto
ARQ. FÁBIO ANDRÉ ZATTI - CAU A32538-4
ARQ. MATEUS FRANCISCO AMBROS DA SILVA - CAU A137112-6


escala 1/75
data 10.02.2022
desenho UMA ARQ.
código uma 2020-140
prancha AR36


PRANCHA A1 - 841 X 594mm

ARCHICAD VERSÃO EDUCACIONAL

9. PLANTA DE LAYOUT - 9º PAVIMENTO


ESCALA 1:75

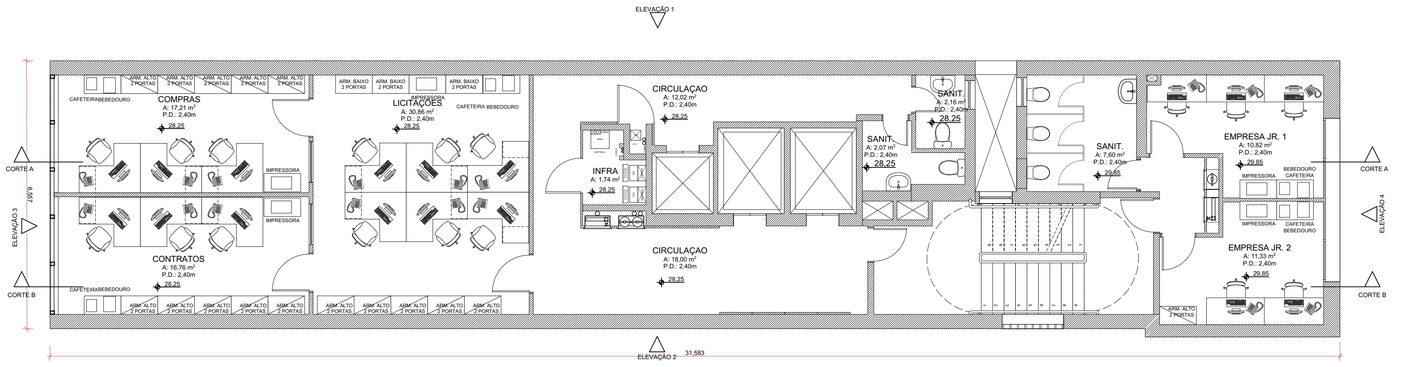

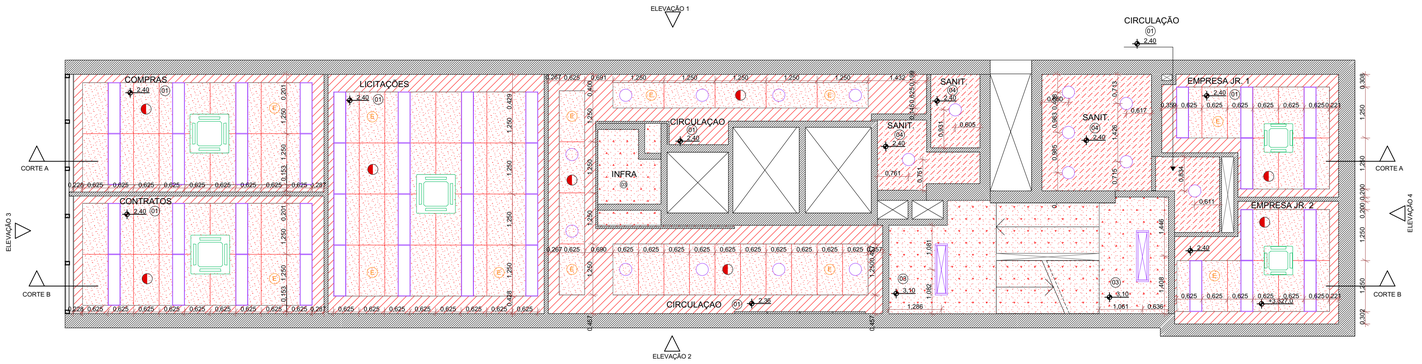

9. PLANTA DE FORRO - 9º PAVIMENTO

ESCALA 1:75

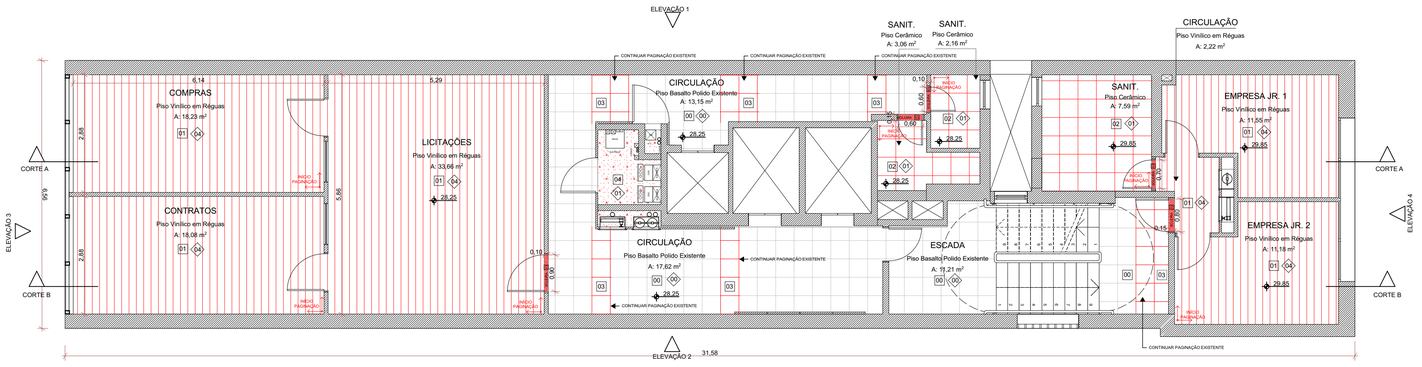

9. PLANTA DE PISO - 9º PAVIMENTO

ESCALA 1:75

LEGENDA ACABAMENTOS:

PISO

00 - PISO EXISTENTE
01 - PISO VINÍLICO EM RÉGUAS
02 - PISO CERÂMICO
03 - PISO BASALTO POLIDO
04 - PINTURA EPOXI
05 - CHAPA EXPANDIDA

FORRO

00 - FORRO / LAJE EXISTENTE
01 - FORRO EM PLACAS DE FIBRA MINERAL 125x62,5cm
02 - FORRO EM GESSO ACARTONADO COM PINTURA PVA COR BRANCA
03 - LAJE COM PINTURA PVA
04 - FORRO EM GESSO ACARTONADO RESISTENTE A UMIDADE COM PINTURA PVA COR BRANCA

RODAPÉ

00 - RODAPÉ EXISTENTE
01 - SEM RODAPÉ
02 - RODAPÉ CERÂMICO
03 - RODAPÉ DE BASALTO
04 - RODAPÉ DE POLIESTIRENO

LEGENDA DE CORES

EXISTENTE | A CONSTRUIR | A DEMOLIR

LEGENDA DE FORRO

- FORRO EM PLACAS 125 x 62,5cm
- FORRO EM GESSO LISO ACARTONADO PINTADO COR BRANCA TINTA ACRÍLICA FOSCA
- LAJE APARENTE COM PINTURA PVA COR BRANCA
- FORRO EM GESSO ACARTONADO RESISTENTE A UMIDADE COM PINTURA PVA COR BRANCA

ELEMENTO DO FORRO

- LUMINÁRIA RETANGULAR DE SOBREPOR
- LUMINÁRIA REDONDA DE EMBUTIR
- LUZ DE EMERGÊNCIA DE TETO
- DETECTOR DE FUMAÇA
- LUMINÁRIA RETANGULAR DE EMBUTIR
- LUMINÁRIA REDONDA DE SOBREPOR
- AR CONDICINADO

LEGENDA DE PISO

- BASALTO POLIDO 40 x 40cm EXISTENTE
- SOLEIRA EM BASALTO POLIDO 80 x 100 cm
- CERÂMICA 45 x 45cm
- BASALTO POLIDO 40 x 40cm A CONSTRUIR
- PINTURA EPÓXI
- PISO VINÍLICO EM RÉGUAS
- CHAPA EXPANDIDA

ATENÇÃO CONFERIR MEDIDAS NO LOCAL

NENHUMA CÓPIA DESTE DOCUMENTO SERÁ VÁLIDA PARA EXECUÇÃO SEM A ASSINATURA DO RESPONSÁVEL TÉCNICO

REVISÃO	OBSERVAÇÕES	DESENHO	DATA
C	REVISÃO 06	UMA ARQ.	10/02/2022
B	REVISÃO 02	UMA ARQ.	05/11/2021
A	EMISSÃO INICIAL	UMA ARQ.	13/10/2021

uma arquitetura
fone / fax (51) 3221.3083
homepage www.uma.arq.br
e-mail uma@uma.arq.br
avenida iguaçu . 41 conjunto 401
petrópolis . porto alegre . rs . brasil

UNIVERSIDADE FEDERAL DE CIÊNCIAS DA SAÚDE DE PORTO ALEGRE
RUA SETE DE SETEMBRO 1133 - CENTRO - PORTO ALEGRE

UFCSPA

conteúdo
PROJETO ARQUITETÔNICO
9º PAVIMENTO
PLANTA BAIXA - LAYOUT, FORRO E PISO

proprietário
UFSCPA

projeto
ARQ. FÁBIO ANDRÉ ZATTI - CAU A32538-4
ARQ. MATEUS FRANCISCO AMBROS DA SILVA - CAU A137112-6


escala 1/75
data 10.02.2022
desenho UMA ARQ.
código uma 2020-140
prancha AR36


PRANCHA A1 - 841 X 594mm

ARCHICAD VERSÃO EDUCACIONAL

10. PLANTA DE LAYOUT - 10º PAVIMENTO


ESCALA 1:75

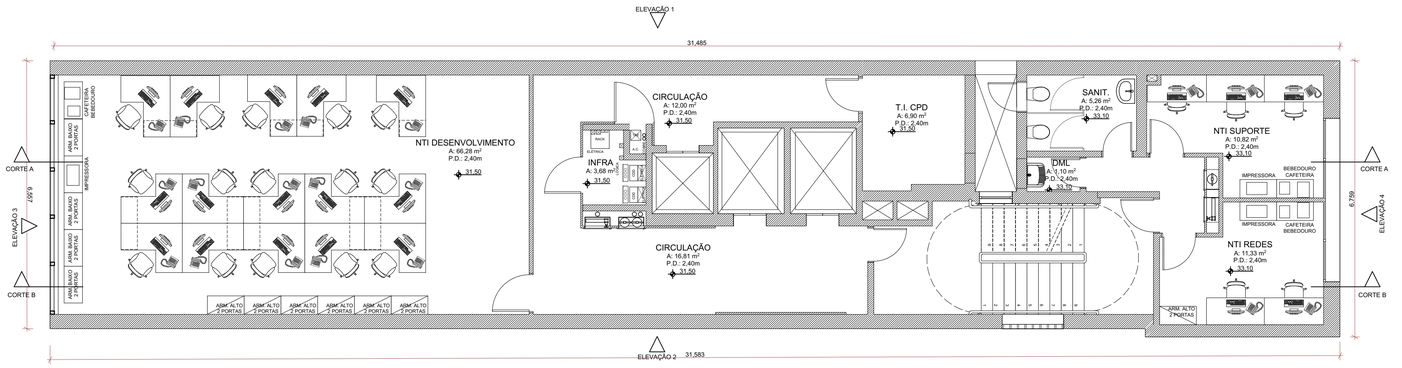

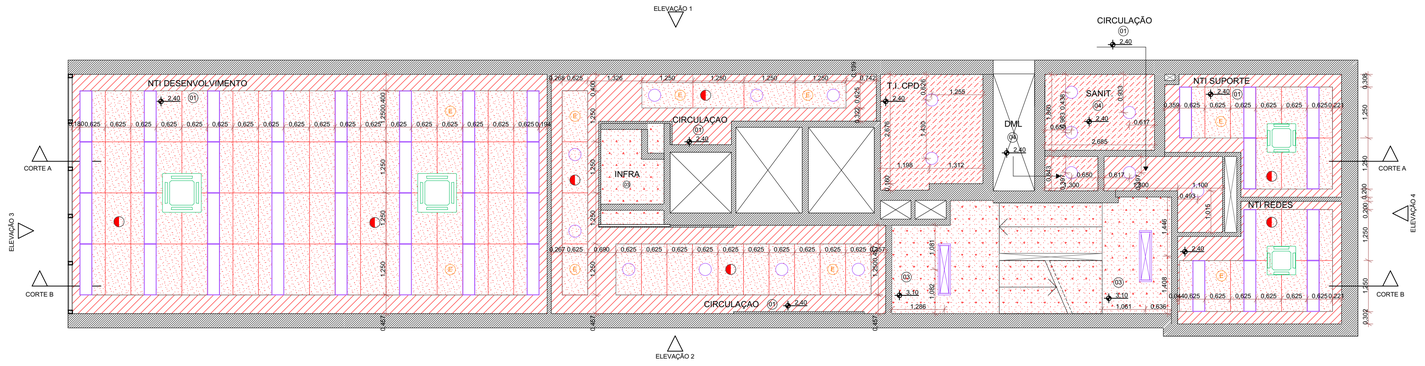

10. PLANTA DE FORRO - 10º PAVIMENTO

ESCALA 1:75

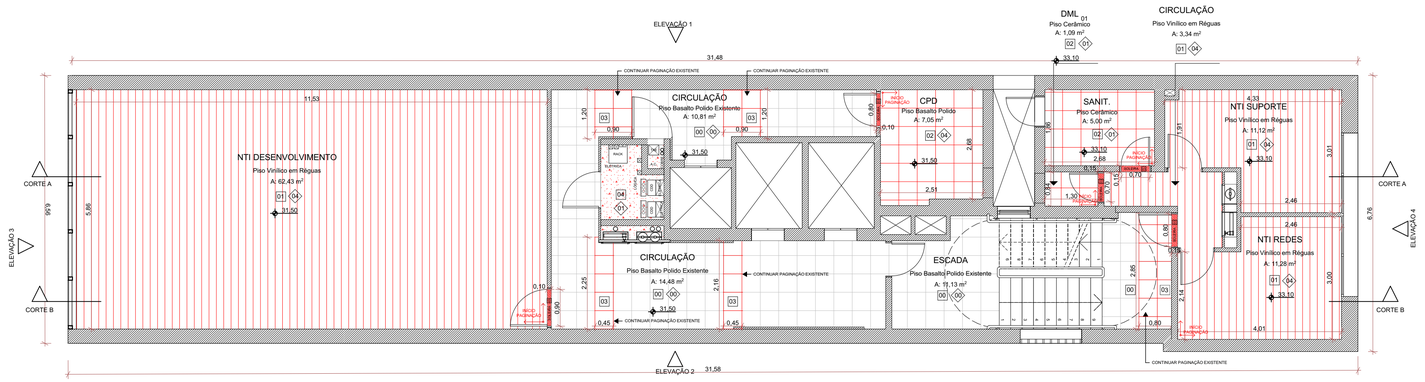

10. PLANTA DE PISO - 10º PAVIMENTO

ESCALA 1:75

LEGENDA ACABAMENTOS:

PISO

00 - PISO EXISTENTE
01 - PISO VINÍLICO EM RÉGUAS
02 - PISO CERÂMICO
03 - PISO BASALTO POLIDO
04 - PINTURA EPÓXI
05 - CHAPA EXPANDIDA

FORRO

00 - FORRO / LAJE EXISTENTE
01 - FORRO EM PLACAS DE FIBRA MINERAL 125x62,5cm
02 - FORRO EM GESSO ACARTONADO COM PINTURA PVA COR BRANCA
03 - LAJE COM PINTURA PVA
04 - FORRO EM GESSO ACARTONADO RESISTENTE A UMIDADE COM PINTURA PVA COR BRANCA

RODAPÉ

00 - RODAPÉ EXISTENTE
01 - SEM RODAPÉ
02 - RODAPÉ CERÂMICO
03 - RODAPÉ DE BASALTO
04 - RODAPÉ DE POLIESTIRENO

LEGENDA DE CORES

EXISTENTE | A CONSTRUIR | A DEMOLIR

LEGENDA DE FORRO

- FORRO EM PLACAS 125 x 62,5cm
- FORRO EM GESSO LISO ACARTONADO PINTADO COR BRANCA TINTA ACRÍLICA FOSCA
- LAJE APARENTE COM PINTURA PVA COR BRANCA
- FORRO EM GESSO ACARTONADO RESISTENTE A UMIDADE COM PINTURA PVA COR BRANCA

ELEMENTO DO FORRO

- LUMINÁRIA RETANGULAR DE SOBREPOR
- LUMINÁRIA REDONDA DE EMBUTIR
- LUZ DE EMERGÊNCIA DE TETO
- DETECTOR DE FUMAÇA
- LUMINÁRIA RETANGULAR DE EMBUTIR
- LUMINÁRIA REDONDA DE SOBREPOR
- AR CONDICINADO

LEGENDA DE PISO

- BASALTO POLIDO 40 x 40cm EXISTENTE
- SOLEIRA EM BASALTO POLIDO 80 x 100 cm
- CERÂMICA 45 x 45cm
- BASALTO POLIDO 40 x 40cm A CONSTRUIR
- PINTURA EPÓXI
- PISO VINÍLICO EM RÉGUAS
- CHAPA EXPANDIDA

ATENÇÃO CONFERIR MEDIDAS NO LOCAL

NENHUMA CÓPIA DESTE DOCUMENTO SERÁ VÁLIDA PARA EXECUÇÃO SEM A ASSINATURA DO RESPONSÁVEL TÉCNICO

REVISÃO	OBSERVAÇÕES	DESENHO	DATA
C	REVISÃO 06	UMA ARQ.	10/02/2022
B	REVISÃO 02	UMA ARQ.	05/11/2021
A	EMISSÃO INICIAL	UMA ARQ.	13/10/2021

uma arquitetura
fone / fax (51) 3221.3083
homepage www.uma.arq.br
e-mail uma@uma.arq.br
avenida iguaçu . 41 conjunto 401
petrópolis . porto alegre . rs . brasil

UNIVERSIDADE FEDERAL DE CIÊNCIAS DA SAÚDE DE PORTO ALEGRE
RUA SETE DE SETEMBRO 1133 - CENTRO - PORTO ALEGRE

UFCSPA

conteúdo
PROJETO ARQUITETÔNICO
10º PAVIMENTO
PLANTA BAIXA - LAYOUT, FORRO E PISO

proprietário
UFCSPA

projeto
ARQ. FÁBIO ANDRÉ ZATTI - CAU A32538-4
ARQ. MATEUS FRANCISCO AMBROS DA SILVA - CAU A137112-6


escala 1/75
data 10.02.2022
desenho UMA ARQ.
código uma 2020-140
prancha AR37


PRANCHA A1 - 841 X 594mm

ARCHICAD VERSÃO EDUCACIONAL

10. PLANTA DE LAYOUT - 10º PAVIMENTO


ESCALA 1:75

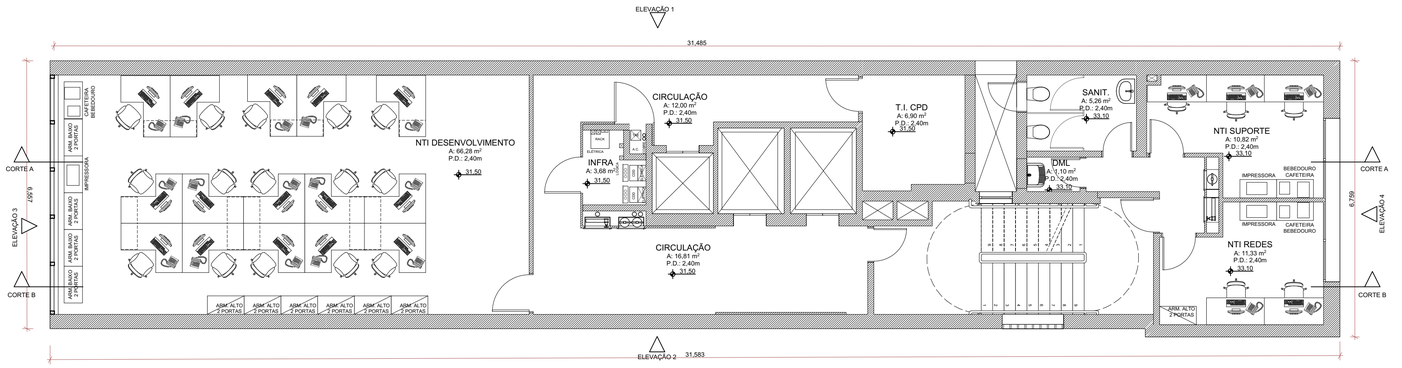

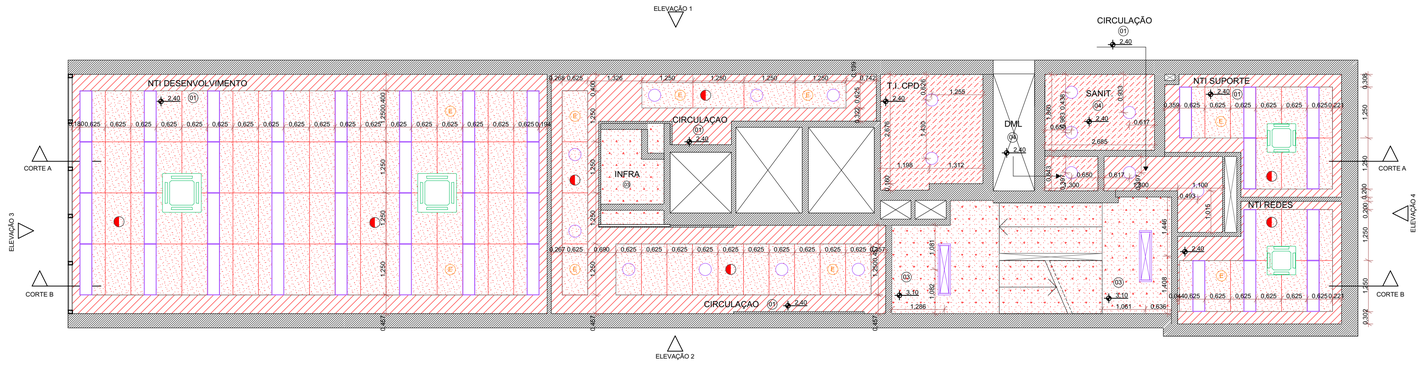

10. PLANTA DE FORRO - 10º PAVIMENTO

ESCALA 1:75

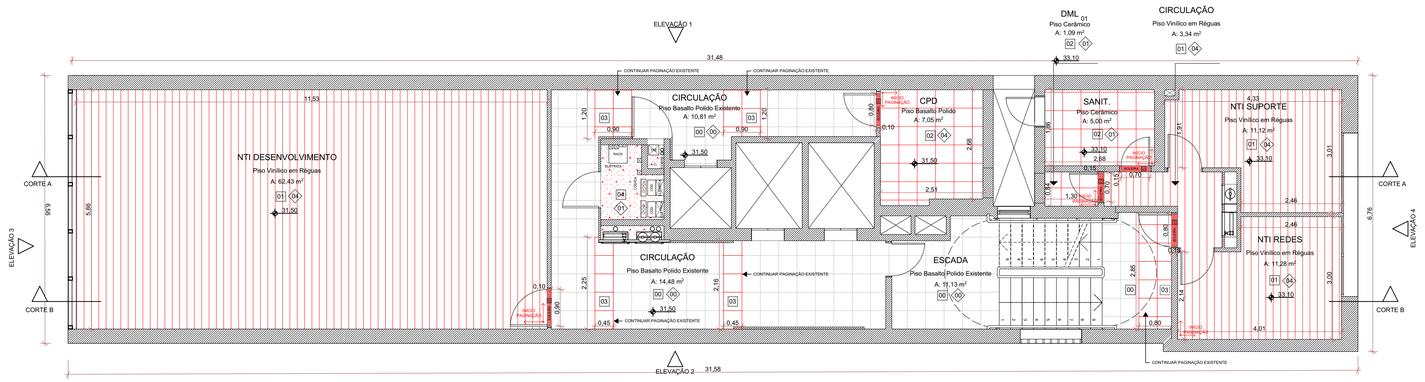

10. PLANTA DE PISO - 10º PAVIMENTO

ESCALA 1:75

LEGENDA ACABAMENTOS:

PISO

00 - PISO EXISTENTE
01 - PISO VINÍLICO EM RÉGUAS
02 - PISO CERÂMICO
03 - PISO BASALTO POLIDO
04 - PINTURA EPÓXI
05 - CHAPA EXPANDIDA

FORRO

00 - FORRO / LAJE EXISTENTE
01 - FORRO EM PLACAS DE FIBRA MINERAL 125x62,5cm
02 - FORRO EM GESSO ACARTONADO COM PINTURA PVA COR BRANCA
03 - LAJE COM PINTURA PVA
04 - FORRO EM GESSO ACARTONADO RESISTENTE A UMIDADE COM PINTURA PVA COR BRANCA

RODAPÉ

00 - RODAPÉ EXISTENTE
01 - SEM RODAPÉ
02 - RODAPÉ CERÂMICO
03 - RODAPÉ DE BASALTO
04 - RODAPÉ DE POLIESTIRENO

LEGENDA DE CORES

EXISTENTE | A CONSTRUIR | A DEMOLIR

LEGENDA DE FORRO

- FORRO EM PLACAS 125 x 62,5cm
- FORRO EM GESSO LISO ACARTONADO PINTADO COR BRANCA TINTA ACRÍLICA FOSCA
- LAJE APARENTE COM PINTURA PVA COR BRANCA
- FORRO EM GESSO ACARTONADO RESISTENTE A UMIDADE COM PINTURA PVA COR BRANCA

ELEMENTO DO FORRO

- LUMINÁRIA RETANGULAR DE SOBREPOR
- LUMINÁRIA REDONDA DE EMBUTIR
- LUZ DE EMERGÊNCIA DE TETO
- DETECTOR DE FUMAÇA
- LUMINÁRIA RETANGULAR DE EMBUTIR
- LUMINÁRIA REDONDA DE SOBREPOR
- AR CONDICINADO

LEGENDA DE PISO

- BASALTO POLIDO 40 x 40cm EXISTENTE
- SOLEIRA EM BASALTO POLIDO 80 x 100 cm
- CERÂMICA 45 x 45cm
- BASALTO POLIDO 40 x 40cm A CONSTRUIR
- PINTURA EPÓXI
- PISO VINÍLICO EM RÉGUAS
- CHAPA EXPANDIDA

ATENÇÃO CONFERIR MEDIDAS NO LOCAL

NENHUMA CÓPIA DESTE DOCUMENTO SERÁ VÁLIDA PARA EXECUÇÃO SEM A ASSINATURA DO RESPONSÁVEL TÉCNICO

REVISÃO	OBSERVAÇÕES	DESENHO	DATA
C	REVISÃO 06	UMA ARQ.	10/02/2022
B	REVISÃO 02	UMA ARQ.	05/11/2021
A	EMISSÃO INICIAL	UMA ARQ.	13/10/2021

uma arquitetura
fone / fax (51) 3221.3083
homepage www.uma.arq.br
e-mail uma@uma.arq.br
avenida iguaçu . 41 conjunto 401
petrópolis . porto alegre . rs . brasil

UNIVERSIDADE FEDERAL DE CIÊNCIAS DA SAÚDE DE PORTO ALEGRE
RUA SETE DE SETEMBRO 1133 - CENTRO - PORTO ALEGRE

UFCSPA

conteúdo
PROJETO ARQUITETÔNICO
10º PAVIMENTO
PLANTA BAIXA - LAYOUT, FORRO E PISO

proprietário
UFCSPA

projeto
ARQ. FÁBIO ANDRÉ ZATTI - CAU A32538-4
ARQ. MATEUS FRANCISCO AMBROS DA SILVA - CAU A137112-6


escala 1/75
data 10.02.2022
desenho UMA ARQ.
código uma 2020-140
prancha AR37


PRANCHA A1 - 841 X 594mm

ARCHICAD VERSÃO EDUCACIONAL

11. PLANTA DE LAYOUT - 11º PAVIMENTO


ESCALA 1:75

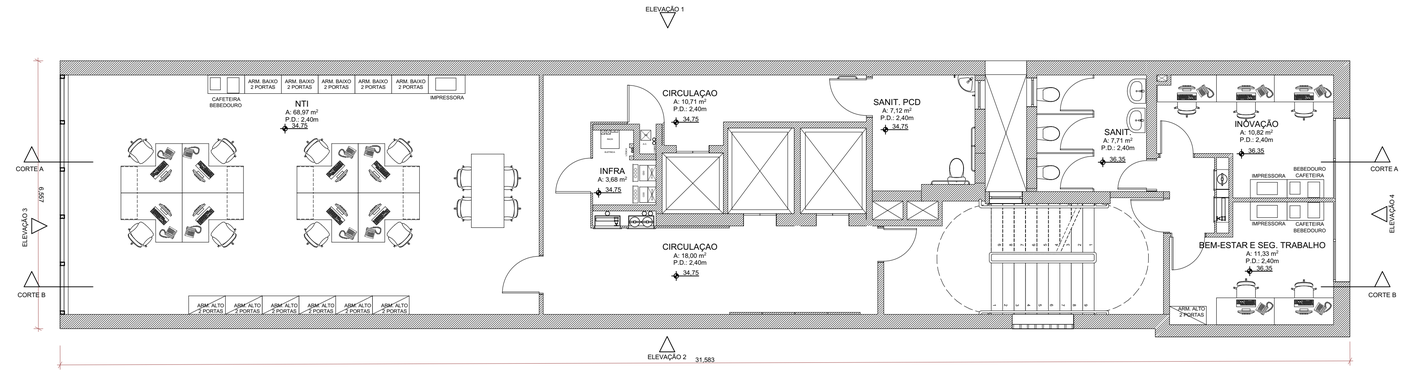

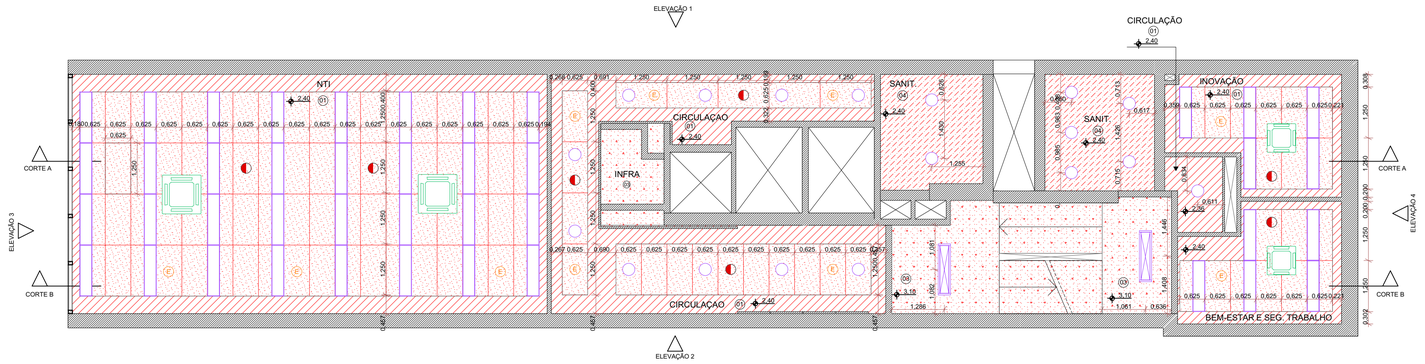

11. PLANTA DE FORRO - 11º PAVIMENTO

ESCALA 1:75

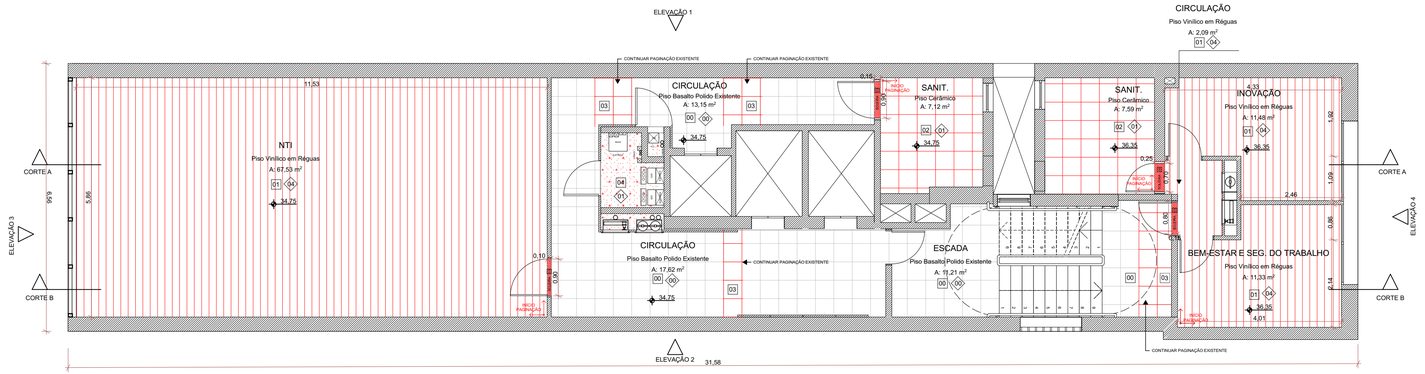

11. PLANTA DE PISO - 11º PAVIMENTO

ESCALA 1:75

LEGENDA ACABAMENTOS:

PISO

00 - PISO EXISTENTE
01 - PISO VINÍLICO EM RÉGUAS
02 - PISO CERÂMICO
03 - PISO BASALTO POLIDO
04 - PINTURA EPÓXI
05 - CHAPA EXPANDIDA

FORRO

00 - FORRO / LAJE EXISTENTE
01 - FORRO EM PLACAS DE FIBRA MINERAL 125x62,5cm
02 - FORRO EM GESSO ACARTONADO COM PINTURA PVA COR BRANCA
03 - LAJE COM PINTURA PVA
04 - FORRO EM GESSO ACARTONADO RESISTENTE A UMIDADE COM PINTURA PVA COR BRANCA

RODAPÉ

00 - RODAPÉ EXISTENTE
01 - SEM RODAPÉ
02 - RODAPÉ CERÂMICO
03 - RODAPÉ DE BASALTO
04 - RODAPÉ DE POLIESTIRENO

LEGENDA DE CORES

EXISTENTE | A CONSTRUIR | A DEMOLIR

LEGENDA DE FORRO

- FORRO EM PLACAS 125 x 62,5cm
- FORRO EM GESSO LISO ACARTONADO PINTADO COR BRANCA TINTA ACRÍLICA FOSCA
- LAJE APARENTE COM PINTURA PVA COR BRANCA
- FORRO EM GESSO ACARTONADO RESISTENTE A UMIDADE COM PINTURA PVA COR BRANCA

ELEMENTO DO FORRO

- LUMINÁRIA RETANGULAR DE SOBREPOR
- LUMINÁRIA REDONDA DE EMBUTIR
- LUZ DE EMERGÊNCIA DE TETO
- DETECTOR DE FUMAÇA
- LUMINÁRIA RETANGULAR DE EMBUTIR
- LUMINÁRIA REDONDA DE SOBREPOR
- AR CONDICINADO

LEGENDA DE PISO

- BASALTO POLIDO 40 x 40cm EXISTENTE
- SOLEIRA EM BASALTO POLIDO 80 x 100 cm
- CERÂMICA 45 x 45cm
- BASALTO POLIDO 40 x 40cm A CONSTRUIR
- PINTURA EPÓXI
- PISO VINÍLICO EM RÉGUAS
- CHAPA EXPANDIDA

ATENÇÃO CONFERIR MEDIDAS NO LOCAL

NENHUMA CÓPIA DESTE DOCUMENTO SERÁ VÁLIDA PARA EXECUÇÃO SEM A ASSINATURA DO RESPONSÁVEL TÉCNICO

REVISÃO	OBSERVAÇÕES	DESENHO	DATA
C	REVISÃO 06	UMA ARQ.	10/02/2022
B	REVISÃO 02	UMA ARQ.	05/11/2021
A	EMISSÃO INICIAL	UMA ARQ.	13/10/2021

uma arquitetura
fone / fax (51) 3221.3083
homepage www.uma.arq.br
e-mail uma@uma.arq.br
avenida iguaçu . 41 conjunto 401
petrópolis . porto alegre . rs . brasil

UNIVERSIDADE FEDERAL DE CIÊNCIAS DA SAÚDE DE PORTO ALEGRE
RUA SETE DE SETEMBRO 1133 - CENTRO - PORTO ALEGRE

UFCSPA

conteúdo
PROJETO ARQUITETÔNICO
11º PAVIMENTO
PLANTA BAIXA - LAYOUT, FORRO E PISO

proprietário
UFSCPA

projeto
ARQ. FÁBIO ANDRÉ ZATTI - CAU A32538-4
ARQ. MATEUS FRANCISCO AMBROS DA SILVA - CAU A137112-6


escala 1/75
data 10.02.2022
desenho UMA ARQ.
código uma 2020-140
prancha AR38


PRANCHA A1 - 841 X 594mm

ARCHICAD VERSÃO EDUCACIONAL

11. PLANTA DE LAYOUT - 11º PAVIMENTO


ESCALA 1:75

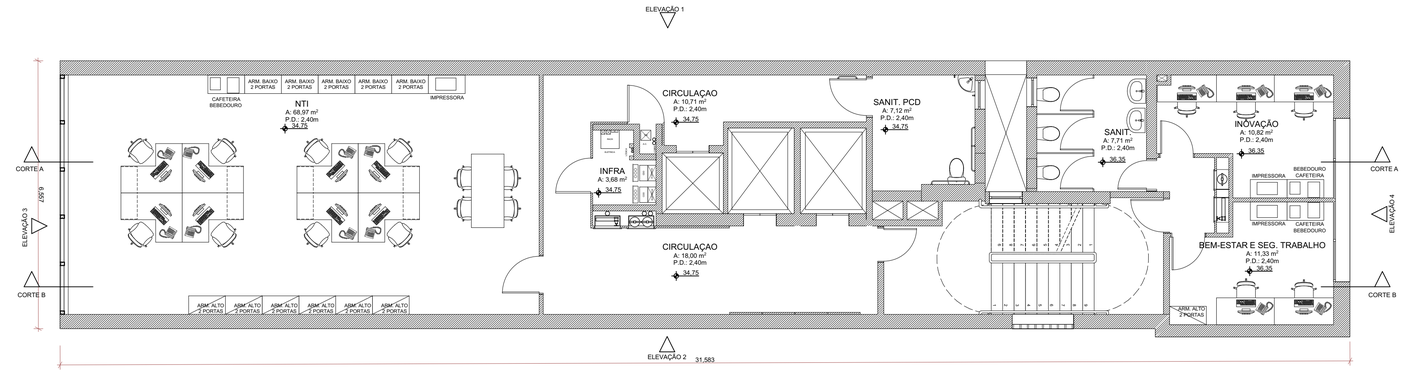

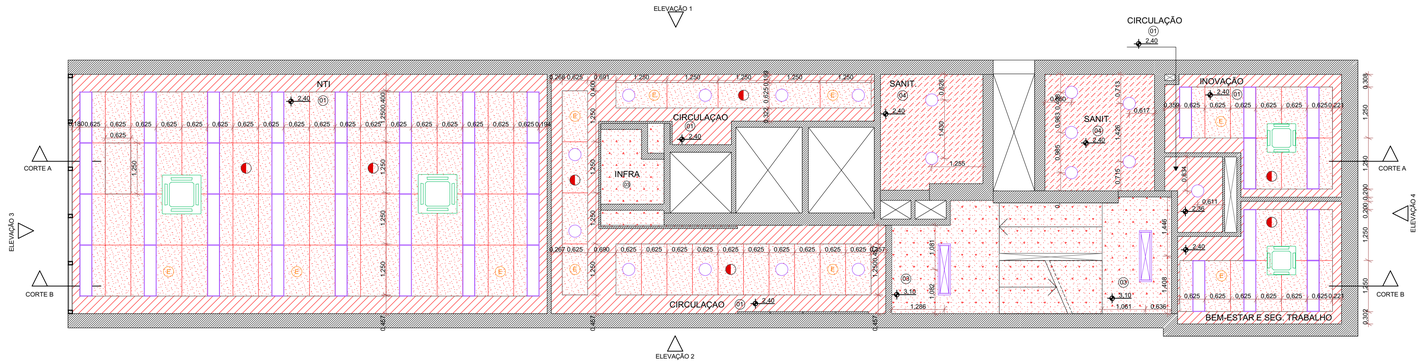

11. PLANTA DE FORRO - 11º PAVIMENTO

ESCALA 1:75

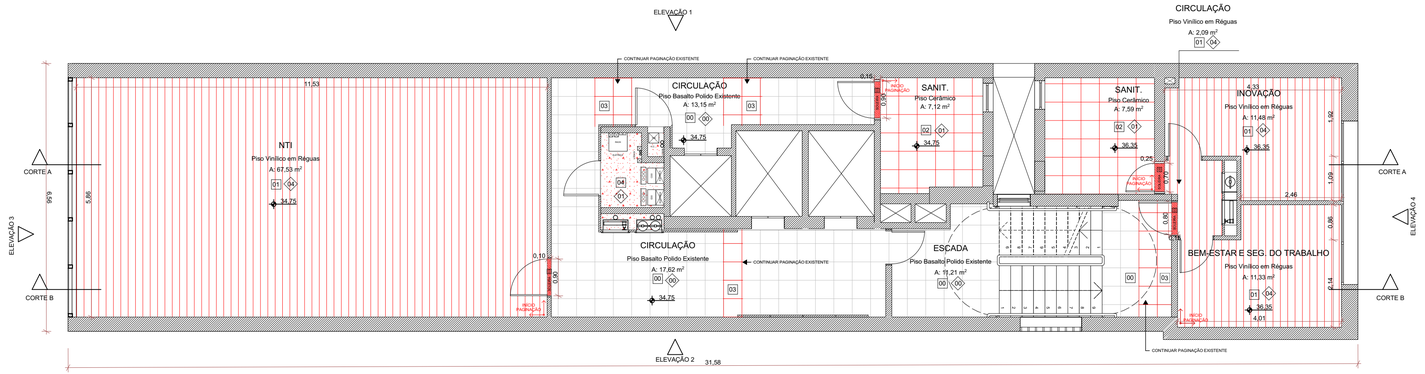

11. PLANTA DE PISO - 11º PAVIMENTO

ESCALA 1:75

LEGENDA ACABAMENTOS:

PISO

00 - PISO EXISTENTE
01 - PISO VINÍLICO EM RÉGUAS
02 - PISO CERÂMICO
03 - PISO BASALTO POLIDO
04 - PINTURA EPÓXI
05 - CHAPA EXPANDIDA

FORRO

00 - FORRO / LAJE EXISTENTE
01 - FORRO EM PLACAS DE FIBRA MINERAL 125x62,5cm
02 - FORRO EM GESSO ACARTONADO COM PINTURA PVA COR BRANCA
03 - LAJE COM PINTURA PVA
04 - FORRO EM GESSO ACARTONADO RESISTENTE A UMIDADE COM PINTURA PVA COR BRANCA

RODAPÉ

00 - RODAPÉ EXISTENTE
01 - SEM RODAPÉ
02 - RODAPÉ CERÂMICO
03 - RODAPÉ DE BASALTO
04 - RODAPÉ DE POLIESTIRENO

LEGENDA DE CORES

EXISTENTE | A CONSTRUIR | A DEMOLIR

LEGENDA DE FORRO

- FORRO EM PLACAS 125 x 62,5cm
- FORRO EM GESSO LISO ACARTONADO PINTADO COR BRANCA TINTA ACRÍLICA FOSCA
- LAJE APARENTE COM PINTURA PVA COR BRANCA
- FORRO EM GESSO ACARTONADO RESISTENTE A UMIDADE COM PINTURA PVA COR BRANCA

ELEMENTO DO FORRO

- LUMINÁRIA RETANGULAR DE SOBREPOR
- LUMINÁRIA REDONDA DE EMBUTIR
- LUZ DE EMERGÊNCIA DE TETO
- DETECTOR DE FUMAÇA
- LUMINÁRIA RETANGULAR DE EMBUTIR
- LUMINÁRIA REDONDA DE SOBREPOR
- AR CONDICINADO

LEGENDA DE PISO

- BASALTO POLIDO 40 x 40cm EXISTENTE
- SOLEIRA EM BASALTO POLIDO 80 x 100 cm
- CERÂMICA 45 x 45cm
- BASALTO POLIDO 40 x 40cm A CONSTRUIR
- PINTURA EPÓXI
- PISO VINÍLICO EM RÉGUAS
- CHAPA EXPANDIDA

ATENÇÃO CONFERIR MEDIDAS NO LOCAL

NENHUMA CÓPIA DESTE DOCUMENTO SERÁ VÁLIDA PARA EXECUÇÃO SEM A ASSINATURA DO RESPONSÁVEL TÉCNICO

REVISÃO	OBSERVAÇÕES	DESENHO	DATA
C	REVISÃO 06	UMA ARQ.	10/02/2022
B	REVISÃO 02	UMA ARQ.	05/11/2021
A	EMISSÃO INICIAL	UMA ARQ.	13/10/2021

uma arquitetura
fone / fax (51) 3221.3083
homepage www.uma.arq.br
e-mail uma@uma.arq.br
avenida iguaçu . 41 conjunto 401
petrópolis . porto alegre . rs . brasil

UNIVERSIDADE FEDERAL DE CIÊNCIAS DA SAÚDE DE PORTO ALEGRE
RUA SETE DE SETEMBRO 1133 - CENTRO - PORTO ALEGRE

UFCSPA

conteúdo
PROJETO ARQUITETÔNICO
11º PAVIMENTO
PLANTA BAIXA - LAYOUT, FORRO E PISO

proprietário
UFSCPA

projeto
ARQ. FÁBIO ANDRÉ ZATTI - CAU A32538-4
ARQ. MATEUS FRANCISCO AMBROS DA SILVA - CAU A137112-6


escala 1/75
data 10.02.2022
desenho UMA ARQ.
código uma 2020-140
prancha AR38


PRANCHA A1 - 841 X 594mm

ARCHICAD VERSÃO EDUCACIONAL

12. PLANTA DE LAYOUT - 12º PAVIMENTO


ESCALA 1:75

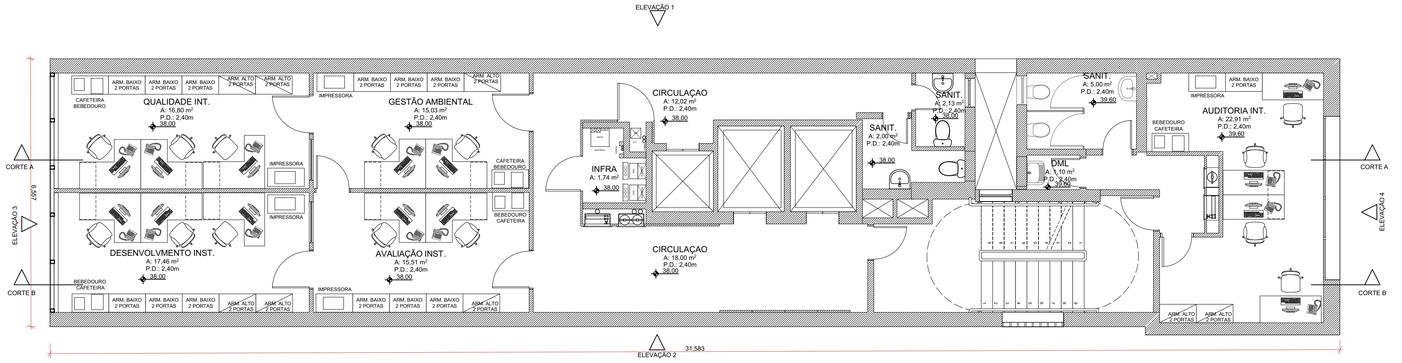

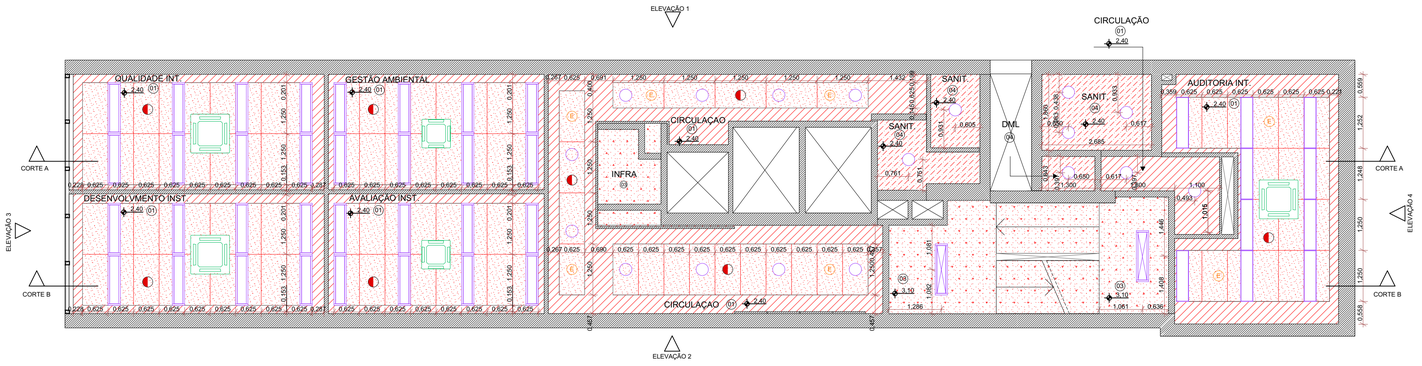

12. PLANTA DE FORRO - 12º PAVIMENTO

ESCALA 1:75

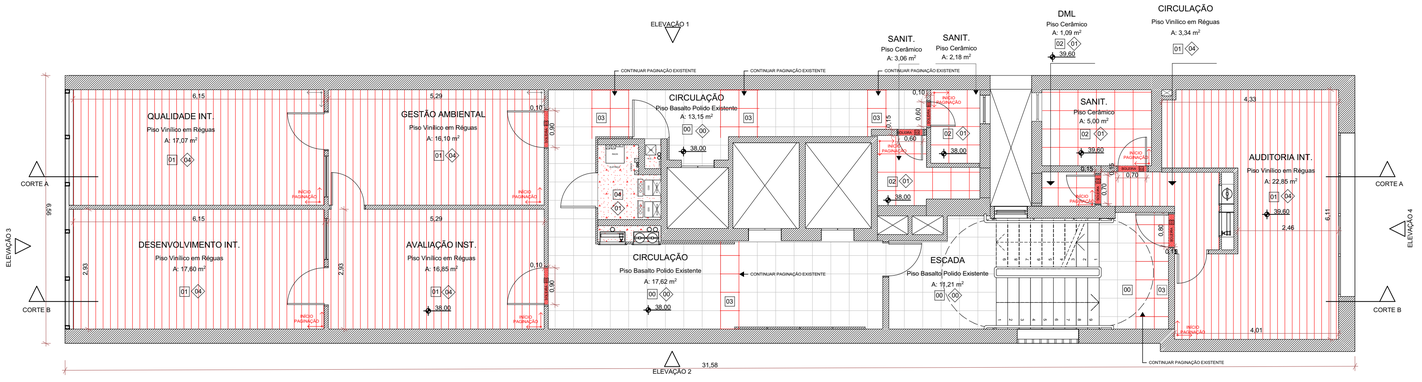

12. PLANTA DE PISO - 12º PAVIMENTO

ESCALA 1:75

LEGENDA ACABAMENTOS:

PISO

00 - PISO EXISTENTE
01 - PISO VINÍLICO EM RÉGUAS
02 - PISO CERÂMICO
03 - PISO BASALTO POLIDO
04 - PINTURA EPOXI
05 - CHAPA EXPANDIDA

FORRO

00 - FORRO / LAJE EXISTENTE
01 - FORRO EM PLACAS DE FIBRA MINERAL 125x62,5cm
02 - FORRO EM GESSO ACARTONADO COM PINTURA PVA COR BRANCA
03 - LAJE COM PINTURA PVA
04 - FORRO EM GESSO ACARTONADO RESISTENTE A UMIDADE COM PINTURA PVA COR BRANCA

RODAPÉ

00 - RODAPÉ EXISTENTE
01 - SEM RODAPÉ
02 - RODAPÉ CERÂMICO
03 - RODAPÉ DE BASALTO
04 - RODAPÉ DE POLIESTIRENO

LEGENDA DE CORES

EXISTENTE | A CONSTRUIR | A DEMOLIR

LEGENDA DE FORRO

- FORRO EM PLACAS 125 x 62,5cm
- FORRO EM GESSO LISO ACARTONADO PINTADO COR BRANCA TINTA ACRÍLICA FOSCA
- LAJE APARENTE COM PINTURA PVA COR BRANCA
- FORRO EM GESSO ACARTONADO RESISTENTE A UMIDADE COM PINTURA PVA COR BRANCA

ELEMENTO DO FORRO

- LUMINÁRIA RETANGULAR DE SOBREPOR
- LUMINÁRIA REDONDA DE EMBUTIR
- LUZ DE EMERGÊNCIA DE TETO
- DETECTOR DE FUMAÇA
- LUMINÁRIA RETANGULAR DE EMBUTIR
- LUMINÁRIA REDONDA DE SOBREPOR
- AR CONDICIONADO

LEGENDA DE PISO

- BASALTO POLIDO 40 x 40cm EXISTENTE
- SOLEIRA EM BASALTO POLIDO 80 x 100 cm
- CERÂMICA 45 x 45cm
- BASALTO POLIDO 40 x 40cm A CONSTRUIR
- PINTURA EPÓXI
- PISO VINÍLICO EM RÉGUAS
- CHAPA EXPANDIDA

ATENÇÃO CONFERIR MEDIDAS NO LOCAL

NENHUMA CÓPIA DESTE DOCUMENTO SERÁ VÁLIDA PARA EXECUÇÃO SEM A ASSINATURA DO RESPONSÁVEL TÉCNICO

REVISÃO	OBSERVAÇÕES	DESENHO	DATA
C	REVISÃO 06	UMA ARQ.	10/03/2022
B	REVISÃO 02	UMA ARQ.	05/11/2021
A	EMISSÃO INICIAL	UMA ARQ.	13/10/2021

uma arquitetura
fone / fax (51) 3221.3083
homepage www.uma.arq.br
e-mail uma@uma.arq.br
avenida iguaçu . 41 conjunto 401
petrópolis . porto alegre . rs . brasil

UNIVERSIDADE FEDERAL DE CIÊNCIAS DA SAÚDE DE PORTO ALEGRE
RUA SETE DE SETEMBRO 1133 - CENTRO - PORTO ALEGRE

UFCSPA

conteúdo
PROJETO ARQUITETÔNICO
12º PAVIMENTO
PLANTA BAIXA - LAYOUT, FORRO E PISO

proprietário
UFCSPA

projeto
ARQ. FÁBIO ANDRÉ ZATTI - CAU A32538-4
ARQ. MATEUS FRANCISCO AMBROS DA SILVA - CAU A137112-6


escala 1/75
data 10.02.2022
desenho UMA ARQ.
código uma 2020-140
prancha AR39


PRANCHA A1 - 841 X 594mm

ARCHICAD VERSÃO EDUCACIONAL

12. PLANTA DE LAYOUT - 12º PAVIMENTO


ESCALA 1:75

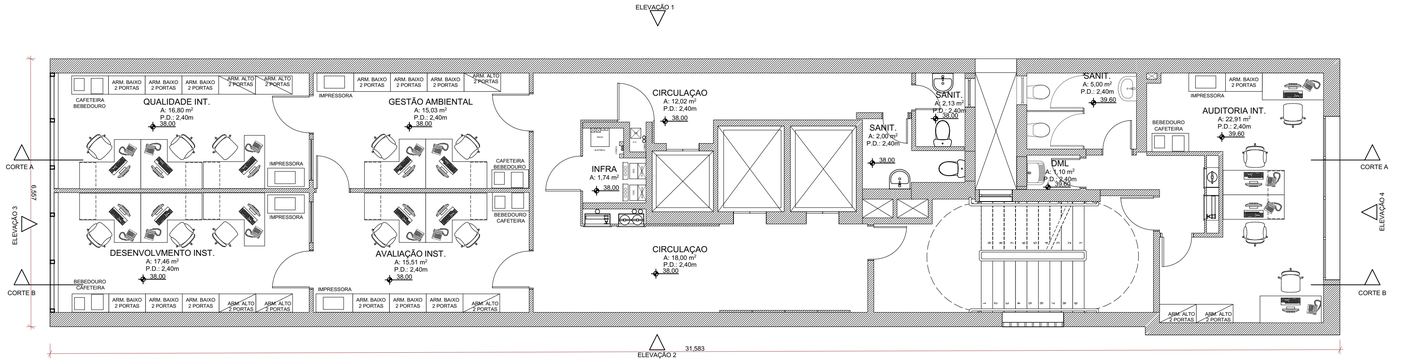

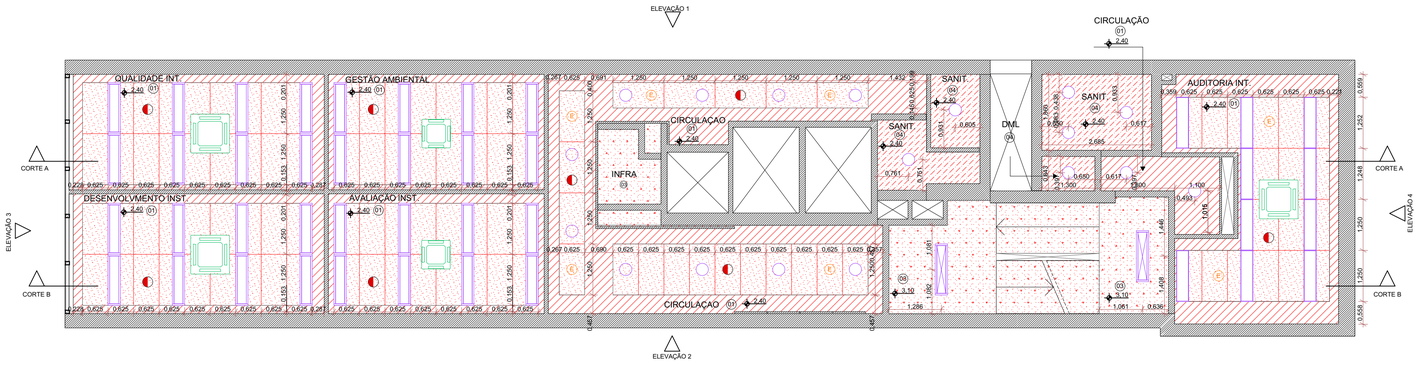

12. PLANTA DE FORRO - 12º PAVIMENTO

ESCALA 1:75

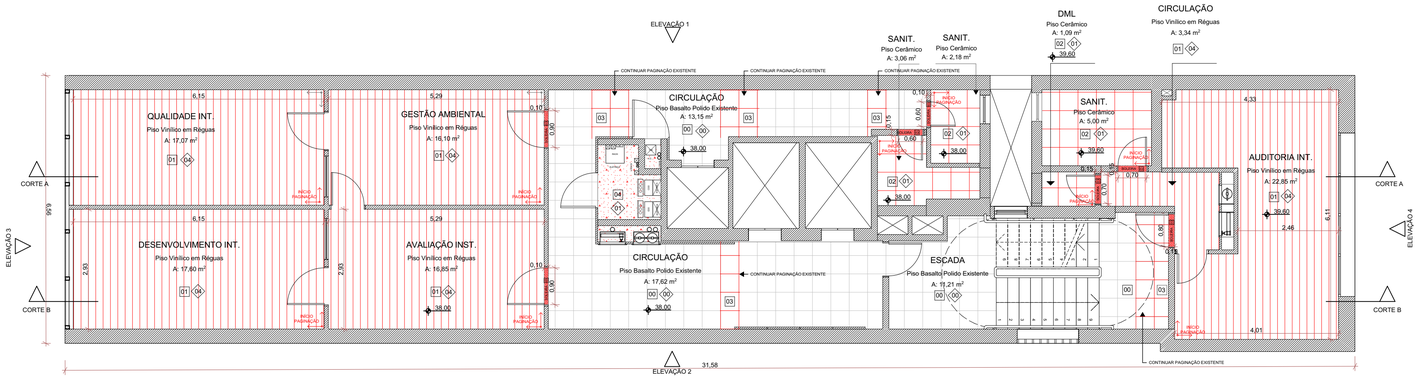

12. PLANTA DE PISO - 12º PAVIMENTO

ESCALA 1:75

LEGENDA ACABAMENTOS:

PISO

00 - PISO EXISTENTE
01 - PISO VINÍLICO EM RÉGUAS
02 - PISO CERÂMICO
03 - PISO BASALTO POLIDO
04 - PINTURA EPOXI
05 - CHAPA EXPANDIDA

FORRO

00 - FORRO / LAJE EXISTENTE
01 - FORRO EM PLACAS DE FIBRA MINERAL 125x62,5cm
02 - FORRO EM GESSO ACARTONADO COM PINTURA PVA COR BRANCA
03 - LAJE COM PINTURA PVA
04 - FORRO EM GESSO ACARTONADO RESISTENTE A UMIDADE COM PINTURA PVA COR BRANCA

RODAPÉ

00 - RODAPÉ EXISTENTE
01 - SEM RODAPÉ
02 - RODAPÉ CERÂMICO
03 - RODAPÉ DE BASALTO
04 - RODAPÉ DE POLIESTIRENO

LEGENDA DE CORES

EXISTENTE | A CONSTRUIR | A DEMOLIR

LEGENDA DE FORRO

- FORRO EM PLACAS 125 x 62,5cm
- FORRO EM GESSO LISO ACARTONADO PINTADO COR BRANCA TINTA ACRÍLICA FOSCA
- LAJE APARENTE COM PINTURA PVA COR BRANCA
- FORRO EM GESSO ACARTONADO RESISTENTE A UMIDADE COM PINTURA PVA COR BRANCA

ELEMENTO DO FORRO

- LUMINÁRIA RETANGULAR DE SOBREPOR
- LUMINÁRIA REDONDA DE EMBUTIR
- LUZ DE EMERGÊNCIA DE TETO
- DETECTOR DE FUMAÇA
- LUMINÁRIA RETANGULAR DE EMBUTIR
- LUMINÁRIA REDONDA DE SOBREPOR
- AR CONDICIONADO

LEGENDA DE PISO

- BASALTO POLIDO 40 x 40cm EXISTENTE
- SOLEIRA EM BASALTO POLIDO 80 x 100 cm
- CERÂMICA 45 x 45cm
- BASALTO POLIDO 40 x 40cm A CONSTRUIR
- PINTURA EPÓXI
- PISO VINÍLICO EM RÉGUAS
- CHAPA EXPANDIDA

ATENÇÃO CONFERIR MEDIDAS NO LOCAL

NENHUMA CÓPIA DESTE DOCUMENTO SERÁ VÁLIDA PARA EXECUÇÃO SEM A ASSINATURA DO RESPONSÁVEL TÉCNICO

REVISÃO	OBSERVAÇÕES	DESENHO	DATA
C	REVISÃO 06	UMA ARQ.	10/03/2022
B	REVISÃO 02	UMA ARQ.	05/11/2021
A	EMISSÃO INICIAL	UMA ARQ.	13/10/2021

uma arquitetura
fone / fax (51) 3221.3083
homepage www.uma.arq.br
e-mail uma@uma.arq.br
avenida iguaçu . 41 conjunto 401
petrópolis . porto alegre . rs . brasil

UNIVERSIDADE FEDERAL DE CIÊNCIAS DA SAÚDE DE PORTO ALEGRE
RUA SETE DE SETEMBRO 1133 - CENTRO - PORTO ALEGRE

UFCSPA

conteúdo
PROJETO ARQUITETÔNICO
12º PAVIMENTO
PLANTA BAIXA - LAYOUT, FORRO E PISO

proprietário
UFCSPA

projeto
ARQ. FÁBIO ANDRÉ ZATTI - CAU A32538-4
ARQ. MATEUS FRANCISCO AMBROS DA SILVA - CAU A137112-6


escala 1/75
data 10.02.2022
desenho UMA ARQ.
código uma 2020-140
prancha AR39


PRANCHA A1 - 841 X 594mm

ARCHICAD VERSÃO EDUCACIONAL

13. PLANTA DE LAYOUT - 13º PAVIMENTO


ESCALA 1:75

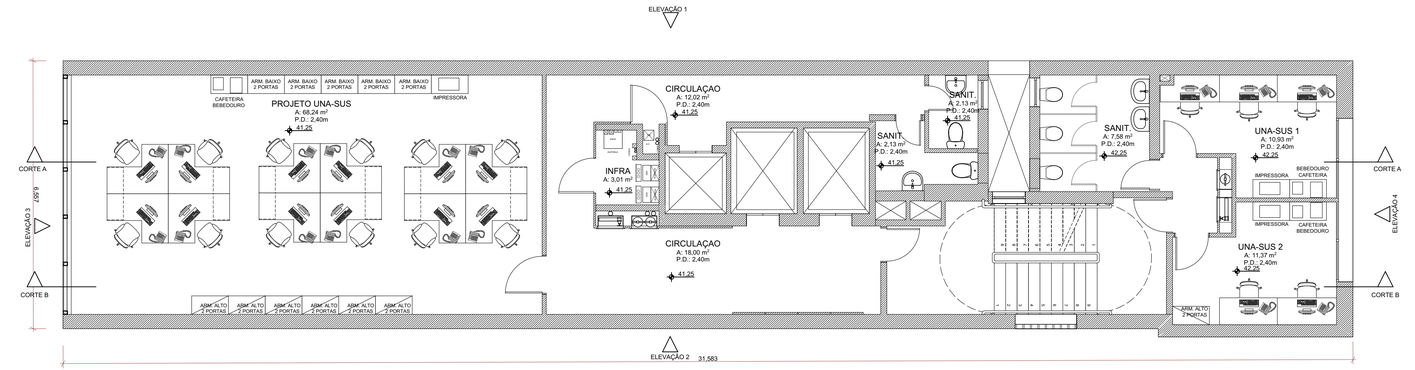

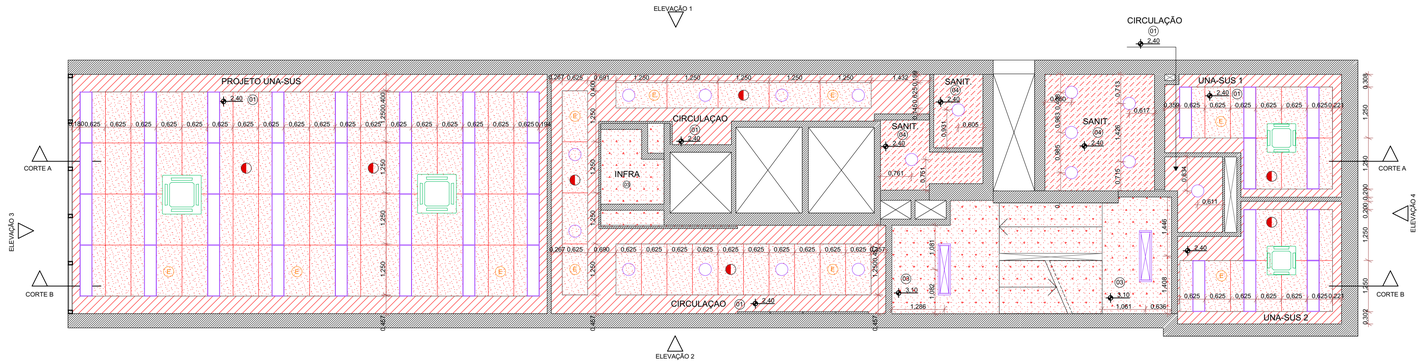

13. PLANTA DE FORRO - 13º PAVIMENTO

ESCALA 1:75

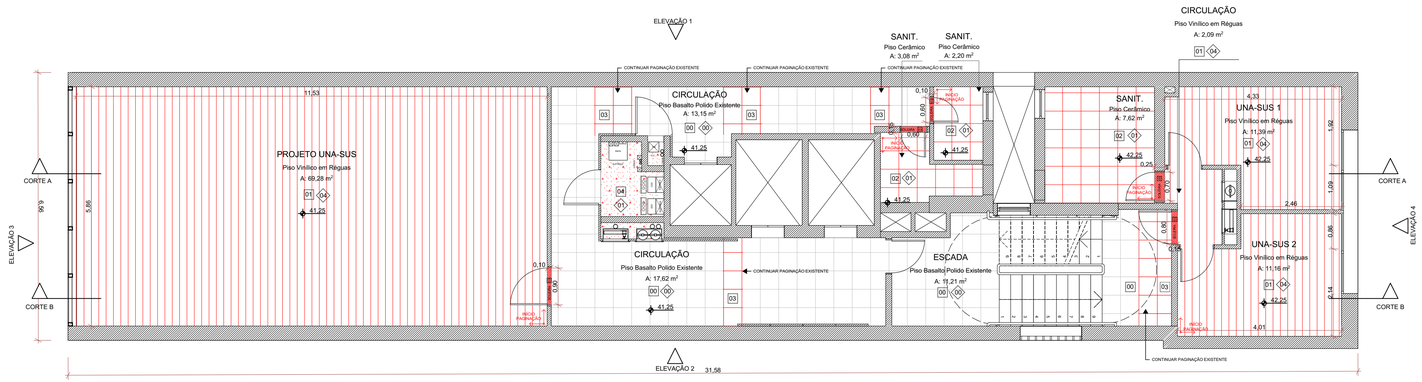

13. PLANTA DE PISO - 13º PAVIMENTO

ESCALA 1:75

LEGENDA ACABAMENTOS:

PISO

00 - PISO EXISTENTE
01 - PISO VINÍLICO EM RÉGUAS
02 - PISO CERÂMICO
03 - PISO BASALTO POLIDO
04 - PINTURA EPÓXI
05 - CHAPA EXPANDIDA

FORRO

00 - FORRO / LAJE EXISTENTE
01 - FORRO EM PLACAS DE FIBRA MINERAL 125x62,5cm
02 - FORRO EM GESSO ACARTONADO COM PINTURA PVA COR BRANCA
03 - LAJE COM PINTURA PVA
04 - FORRO EM GESSO ACARTONADO RESISTENTE A UMIDADE COM PINTURA PVA COR BRANCA

RODAPÉ

00 - RODAPÉ EXISTENTE
01 - SEM RODAPÉ
02 - RODAPÉ CERÂMICO
03 - RODAPÉ DE BASALTO
04 - RODAPÉ DE POLIESTIRENO

LEGENDA DE CORES

EXISTENTE | A CONSTRUIR | A DEMOLIR

LEGENDA DE FORRO

- FORRO EM PLACAS 125 x 62,5cm
- FORRO EM GESSO LISO ACARTONADO PINTADO COR BRANCA TINTA ACRÍLICA FOSCA
- LAJE APARENTE COM PINTURA PVA COR BRANCA
- FORRO EM GESSO ACARTONADO RESISTENTE A UMIDADE COM PINTURA PVA COR BRANCA

ELEMENTO DO FORRO

- LUMINÁRIA RETANGULAR DE SOBREPOR
- LUMINÁRIA REDONDA DE EMBUTIR
- LUZ DE EMERGÊNCIA DE TETO
- DETECTOR DE FUMAÇA
- LUMINÁRIA RETANGULAR DE EMBUTIR
- LUMINÁRIA REDONDA DE SOBREPOR
- AR CONDICINADO

LEGENDA DE PISO

- BASALTO POLIDO 40 x 40cm EXISTENTE
- SOLEIRA EM BASALTO POLIDO 80 x 100 cm
- CERÂMICA 45 x 45cm
- BASALTO POLIDO 40 x 40cm A CONSTRUIR
- PINTURA EPÓXI
- PISO VINÍLICO EM RÉGUAS
- CHAPA EXPANDIDA

ATENÇÃO CONFERIR MEDIDAS NO LOCAL

NENHUMA CÓPIA DESTE DOCUMENTO SERÁ VÁLIDA PARA EXECUÇÃO SEM A ASSINATURA DO RESPONSÁVEL TÉCNICO

REVISÃO	OBSERVAÇÕES	DESENHO	DATA
C	REVISÃO 06	UMA ARQ.	10/02/2022
B	REVISÃO 02	UMA ARQ.	05/11/2021
A	EMISSÃO INICIAL	UMA ARQ.	13/10/2021

uma arquitetura
fone / fax (51) 3221.3083
homepage www.uma.arq.br
e-mail uma@uma.arq.br
avenida iguaçu . 41 conjunto 401
petrópolis . porto alegre . rs . brasil

UNIVERSIDADE FEDERAL DE CIÊNCIAS DA SAÚDE DE PORTO ALEGRE
RUA SETE DE SETEMBRO 1133 - CENTRO - PORTO ALEGRE

UFCSPA

conteúdo
PROJETO ARQUITETÔNICO
13º PAVIMENTO
PLANTA BAIXA - LAYOUT, FORRO E PISO

proprietário
UFSCPA

projeto
ARQ. FÁBIO ANDRÉ ZATTI - CAU A32538-4
ARQ. MATEUS FRANCISCO AMBROS DA SILVA - CAU A137112-6


escala 1/75
data 10.02.2022
desenho UMA ARQ.
código uma 2020-140
prancha AR40


PRANCHA A1 - 841 X 594mm

ARCHICAD VERSÃO EDUCACIONAL

13. PLANTA DE LAYOUT - 13º PAVIMENTO


ESCALA 1:75

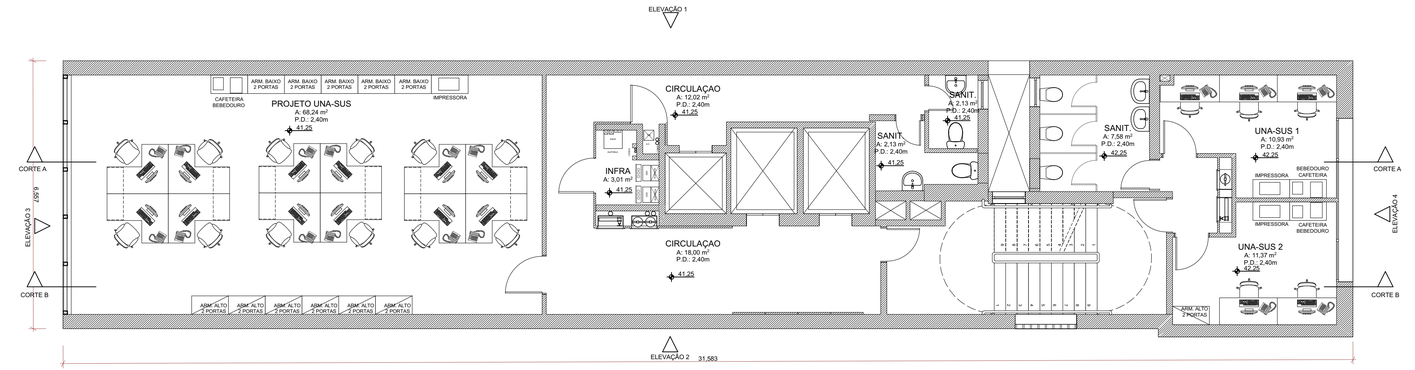

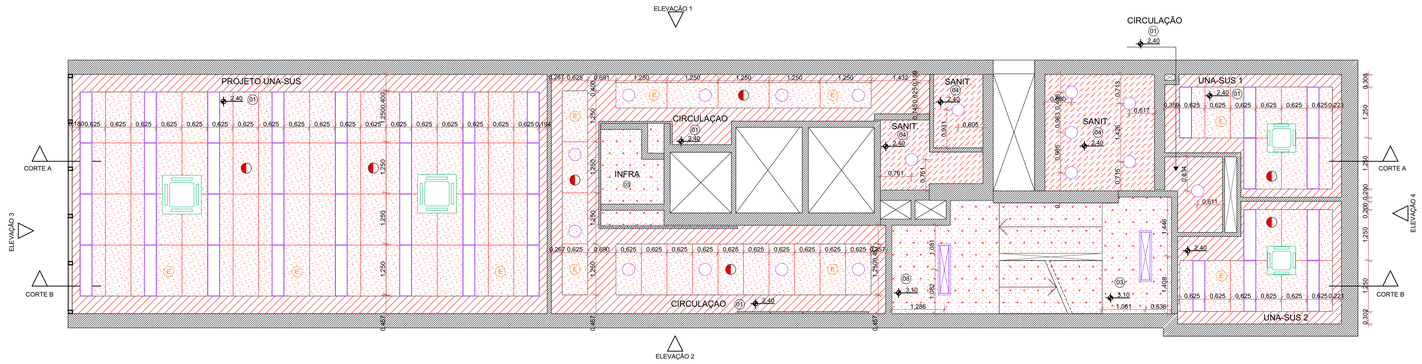

13. PLANTA DE FORRO - 13º PAVIMENTO

ESCALA 1:75

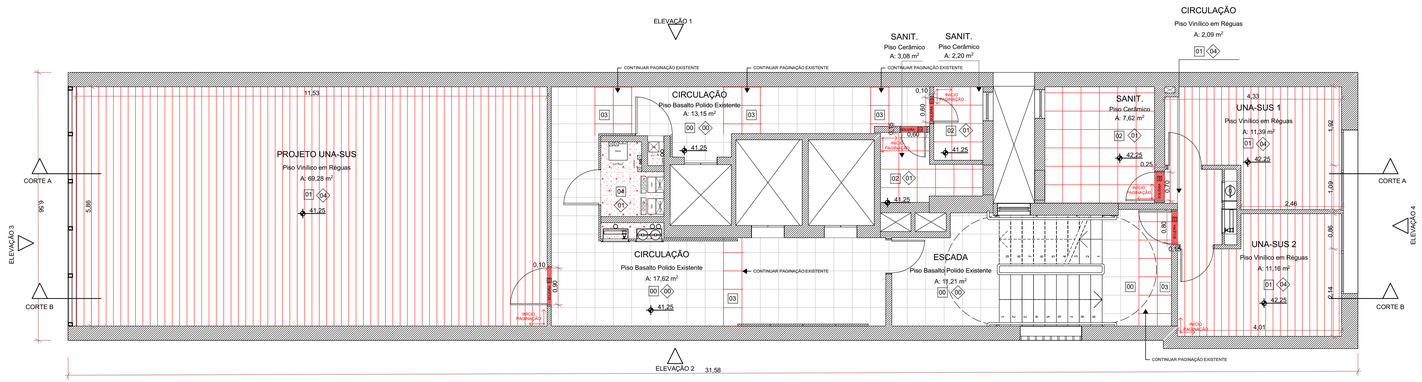

13. PLANTA DE PISO - 13º PAVIMENTO

ESCALA 1:75

LEGENDA ACABAMENTOS:

PISO

00 - PISO EXISTENTE
01 - PISO VINÍLICO EM RÉGUAS
02 - PISO CERÂMICO
03 - PISO BASALTO POLIDO
04 - PINTURA EPÓXI
05 - CHAPA EXPANDIDA

FORRO

00 - FORRO / LAJE EXISTENTE
01 - FORRO EM PLACAS DE FIBRA MINERAL 125x62,5cm
02 - FORRO EM GESSO ACARTONADO COM PINTURA PVA COR BRANCA
03 - LAJE COM PINTURA PVA
04 - FORRO EM GESSO ACARTONADO RESISTENTE A UMIDADE COM PINTURA PVA COR BRANCA

RODAPÉ

00 - RODAPÉ EXISTENTE
01 - SEM RODAPÉ
02 - RODAPÉ CERÂMICO
03 - RODAPÉ DE BASALTO
04 - RODAPÉ DE POLIESTIRENO

LEGENDA DE CORES

EXISTENTE | A CONSTRUIR | A DEMOLIR

LEGENDA DE FORRO

- FORRO EM PLACAS 125 x 62,5cm
- FORRO EM GESSO LISO ACARTONADO PINTADO COR BRANCA TINTA ACRÍLICA FOSCA
- LAJE APARENTE COM PINTURA PVA COR BRANCA
- FORRO EM GESSO ACARTONADO RESISTENTE A UMIDADE COM PINTURA PVA COR BRANCA

ELEMENTO DO FORRO

- LUMINÁRIA RETANGULAR DE SOBREPOR
- LUMINÁRIA REDONDA DE EMBUTIR
- LUZ DE EMERGÊNCIA DE TETO
- DETECTOR DE FUMAÇA
- LUMINÁRIA RETANGULAR DE EMBUTIR
- LUMINÁRIA REDONDA DE SOBREPOR
- AR CONDICINADO

LEGENDA DE PISO

- BASALTO POLIDO 40 x 40cm EXISTENTE
- SOLEIRA EM BASALTO POLIDO 80 x 100 cm
- CERÂMICA 45 x 45cm
- BASALTO POLIDO 40 x 40cm A CONSTRUIR
- PINTURA EPÓXI
- PISO VINÍLICO EM RÉGUAS
- CHAPA EXPANDIDA

ATENÇÃO CONFERIR MEDIDAS NO LOCAL

NENHUMA CÓPIA DESTE DOCUMENTO SERÁ VÁLIDA PARA EXECUÇÃO SEM A ASSINATURA DO RESPONSÁVEL TÉCNICO

REVISÃO	OBSERVAÇÕES	DESENHO	DATA
C	REVISÃO 06	UMA ARQ.	10/02/2022
B	REVISÃO 02	UMA ARQ.	05/11/2021
A	EMISSÃO INICIAL	UMA ARQ.	13/10/2021

uma arquitetura
fone / fax (51) 3221.3083
homepage www.uma.arq.br
e-mail uma@uma.arq.br
avenida iguaçu . 41 conjunto 401
petrópolis . porto alegre . rs . brasil

UNIVERSIDADE FEDERAL DE CIÊNCIAS DA SAÚDE DE PORTO ALEGRE
RUA SETE DE SETEMBRO 1133 - CENTRO - PORTO ALEGRE

UFCSPA

conteúdo
PROJETO ARQUITETÔNICO
13º PAVIMENTO
PLANTA BAIXA - LAYOUT, FORRO E PISO

proprietário
UFSCPA

projeto
ARQ. FÁBIO ANDRÉ ZATTI - CAU A32538-4
ARQ. MATEUS FRANCISCO AMBROS DA SILVA - CAU A137112-6


escala 1/75
data 10.02.2022
desenho UMA ARQ.
código uma 2020-140
prancha AR40

PRANCHA A1 - 841 X 594mm

ARCHICAD VERSÃO EDUCACIONAL


14. PLANTA DE LAYOUT - 14º PAVIMENTO

ESCALA 1:75

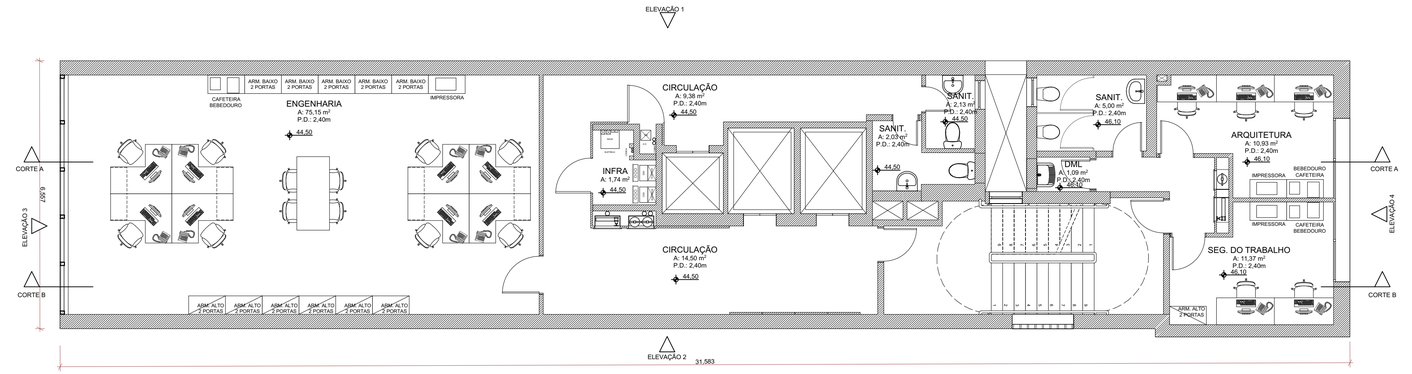

14. PLANTA DE FORRO - 14º PAVIMENTO

ESCALA 1:75

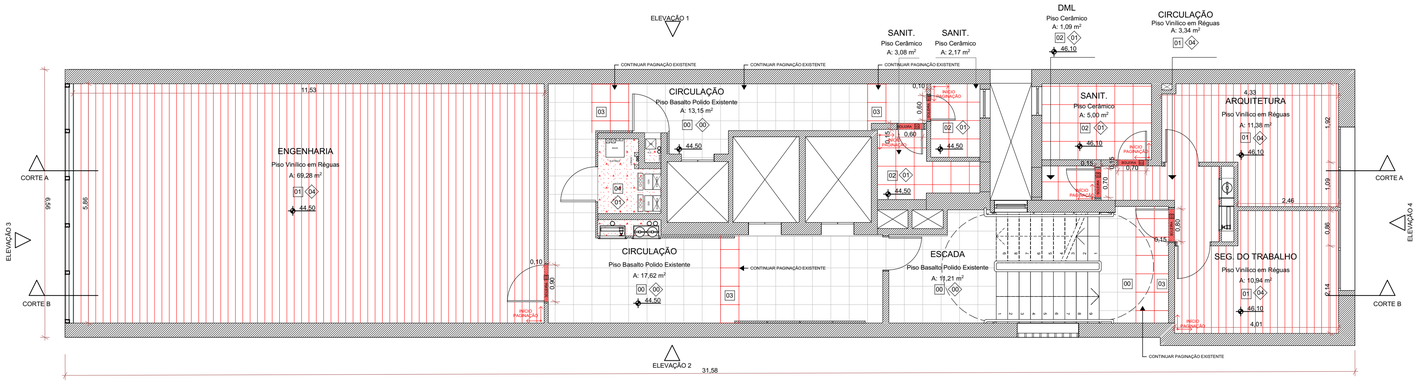

14. PLANTA DE PISO - 14º PAVIMENTO

ESCALA 1:75

LEGENDA ACABAMENTOS:

PISO

00 - PISO EXISTENTE
01 - PISO VINÍLICO EM RÉGUAS
02 - PISO CERÂMICO
03 - PISO BASALTO POLIDO
04 - PINTURA EPOXI
05 - CHAPA EXPANDIDA

FORRO

00 - FORRO / LAJE EXISTENTE
01 - FORRO EM PLACAS DE FIBRA MINERAL 125x62,5cm
02 - FORRO EM GESSO ACARTONADO COM PINTURA PVA COR BRANCA
03 - LAJE COM PINTURA PVA
04 - FORRO EM GESSO ACARTONADO RESISTENTE A UMIDADE COM PINTURA PVA COR BRANCA

RODAPÉ

00 - RODAPÉ EXISTENTE
01 - SEM RODAPÉ
02 - RODAPÉ CERÂMICO
03 - RODAPÉ DE BASALTO
04 - RODAPÉ DE POLIESTIRENO

LEGENDA DE CORES

EXISTENTE | A CONSTRUIR | A DEMOLIR

LEGENDA DE FORRO

- FORRO EM PLACAS 125 x 62,5cm
- FORRO EM GESSO LISO ACARTONADO PINTADO COR BRANCA TINTA ACRÍLICA FOSCA
- LAJE APARENTE COM PINTURA PVA COR BRANCA
- FORRO EM GESSO ACARTONADO RESISTENTE A UMIDADE COM PINTURA PVA COR BRANCA

ELEMENTO DO FORRO

- LUMINÁRIA RETANGULAR DE SOBREPOR
- LUMINÁRIA REDONDA DE EMBUTIR
- LUZ DE EMERGÊNCIA DE TETO
- DETECTOR DE FUMAÇA
- LUMINÁRIA RETANGULAR DE EMBUTIR
- LUMINÁRIA REDONDA DE SOBREPOR
- AR CONDICIONADO

LEGENDA DE PISO

- BASALTO POLIDO 40 x 40cm EXISTENTE
- SOLEIRA EM BASALTO POLIDO 80 x 100 cm
- CERÂMICA 45 x 45cm
- BASALTO POLIDO 40 x 40cm A CONSTRUIR
- PINTURA EPÓXI
- PISO VINÍLICO EM RÉGUAS
- CHAPA EXPANDIDA

ATENÇÃO CONFERIR MEDIDAS NO LOCAL

NENHUMA CÓPIA DESTE DOCUMENTO SERÁ VÁLIDA PARA EXECUÇÃO SEM A ASSINATURA DO RESPONSÁVEL TÉCNICO

REVISÃO	OBSERVAÇÕES	DESENHO	DATA
C	REVISÃO 06	UMA ARQ.	10/03/2022
B	REVISÃO 02	UMA ARQ.	05/11/2021
A	EMISSÃO INICIAL	UMA ARQ.	13/10/2021

uma arquitetura
fone / fax (51) 3221.3083
homepage www.uma.arq.br
e-mail uma@uma.arq.br
avenida iguaçu . 41 conjunto 401
petrópolis . porto alegre . rs . brasil

UNIVERSIDADE FEDERAL DE CIÊNCIAS DA SAÚDE DE PORTO ALEGRE
RUA SETE DE SETEMBRO 1133 - CENTRO - PORTO ALEGRE

UFCSPA

conteúdo
PROJETO ARQUITETÔNICO
14º PAVIMENTO
PLANTA BAIXA - LAYOUT, FORRO E PISO

proprietário
UFSCPA

projeto
ARQ. FÁBIO ANDRÉ ZATTI - CAU A32538-4
ARQ. MATEUS FRANCISCO AMBROS DA SILVA - CAU A137112-6


escala 1/75
data 10.02.2022
desenho UMA ARQ.
código uma 2020-140
prancha AR41

PRANCHA A1 - 841 X 594mm

ARCHICAD VERSÃO EDUCACIONAL


14. PLANTA DE LAYOUT - 14º PAVIMENTO

ESCALA 1:75

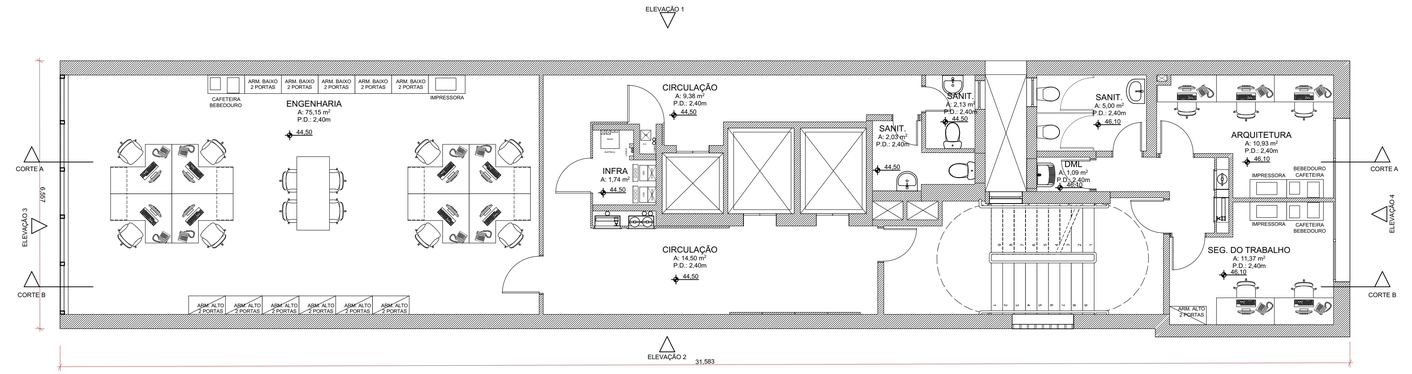

14. PLANTA DE FORRO - 14º PAVIMENTO

ESCALA 1:75

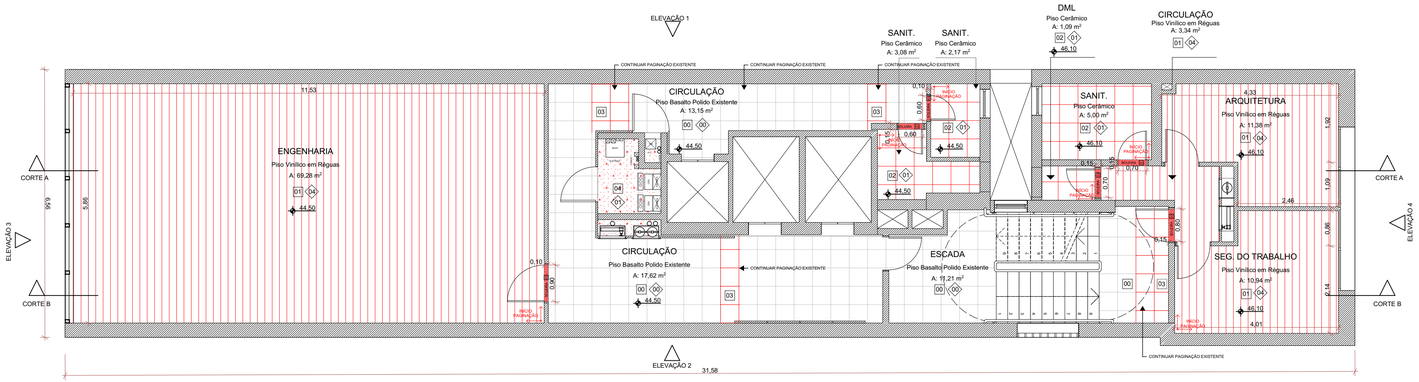

14. PLANTA DE PISO - 14º PAVIMENTO

ESCALA 1:75

LEGENDA ACABAMENTOS:

PISO

00 - PISO EXISTENTE
01 - PISO VINÍLICO EM RÉGUAS
02 - PISO CERÂMICO
03 - PISO BASALTO POLIDO
04 - PINTURA EPOXI
05 - CHAPA EXPANDIDA

FORRO

00 - FORRO / LAJE EXISTENTE
01 - FORRO EM PLACAS DE FIBRA MINERAL 125x62,5cm
02 - FORRO EM GESSO ACARTONADO COM PINTURA PVA COR BRANCA
03 - LAJE COM PINTURA PVA
04 - FORRO EM GESSO ACARTONADO RESISTENTE A UMIDADE COM PINTURA PVA COR BRANCA

RODAPÉ

00 - RODAPÉ EXISTENTE
01 - SEM RODAPÉ
02 - RODAPÉ CERÂMICO
03 - RODAPÉ DE BASALTO
04 - RODAPÉ DE POLIESTIRENO

LEGENDA DE CORES

EXISTENTE | A CONSTRUIR | A DEMOLIR

LEGENDA DE FORRO

- FORRO EM PLACAS 125 x 62,5cm
- FORRO EM GESSO LISO ACARTONADO PINTADO COR BRANCA TINTA ACRÍLICA FOSCA
- LAJE APARENTE COM PINTURA PVA COR BRANCA
- FORRO EM GESSO ACARTONADO RESISTENTE A UMIDADE COM PINTURA PVA COR BRANCA

ELEMENTO DO FORRO

- LUMINÁRIA RETANGULAR DE SOBREPOR
- LUMINÁRIA REDONDA DE EMBUTIR
- LUZ DE EMERGÊNCIA DE TETO
- DETECTOR DE FUMAÇA
- LUMINÁRIA RETANGULAR DE EMBUTIR
- LUMINÁRIA REDONDA DE SOBREPOR
- AR CONDICIONADO

LEGENDA DE PISO

- BASALTO POLIDO 40 x 40cm EXISTENTE
- SOLEIRA EM BASALTO POLIDO 80 x 100 cm
- CERÂMICA 45 x 45cm
- BASALTO POLIDO 40 x 40cm A CONSTRUIR
- PINTURA EPÓXI
- PISO VINÍLICO EM RÉGUAS
- CHAPA EXPANDIDA

ATENÇÃO CONFERIR MEDIDAS NO LOCAL

NENHUMA CÓPIA DESTE DOCUMENTO SERÁ VÁLIDA PARA EXECUÇÃO SEM A ASSINATURA DO RESPONSÁVEL TÉCNICO

REVISÃO	OBSERVAÇÕES	DESENHO	DATA
C	REVISÃO 06	UMA ARQ.	10/03/2022
B	REVISÃO 02	UMA ARQ.	05/11/2021
A	EMISSÃO INICIAL	UMA ARQ.	13/10/2021

uma arquitetura
fone / fax (51) 3221.3083
homepage www.uma.arq.br
e-mail uma@uma.arq.br
avenida iguaçu . 41 conjunto 401
petrópolis . porto alegre . rs . brasil

UNIVERSIDADE FEDERAL DE CIÊNCIAS DA SAÚDE DE PORTO ALEGRE
RUA SETE DE SETEMBRO 1133 - CENTRO - PORTO ALEGRE

UFCSPA

conteúdo
PROJETO ARQUITETÔNICO
14º PAVIMENTO
PLANTA BAIXA - LAYOUT, FORRO E PISO

proprietário
UFSCPA

projeto
ARQ. FÁBIO ANDRÉ ZATTI - CAU A32538-4
ARQ. MATEUS FRANCISCO AMBROS DA SILVA - CAU A137112-6


escala 1/75
data 10.02.2022
desenho UMA ARQ.
código uma 2020-140
prancha AR41


PRANCHA A1 - 841 X 594mm

ARCHICAD VERSÃO EDUCACIONAL

15. PLANTA DE LAYOUT - 15º PAVIMENTO

ESCALA 1:75

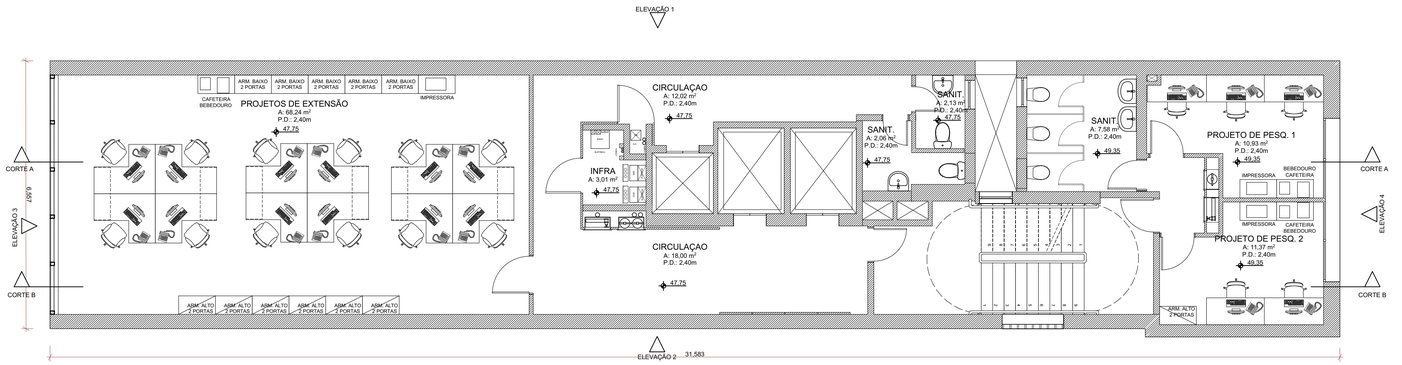

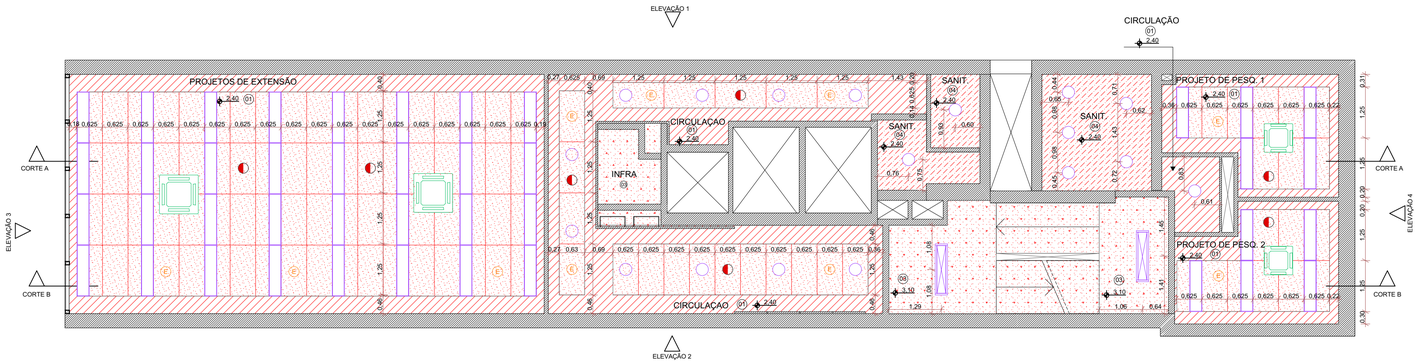

15. PLANTA DE FORRO - 15º PAVIMENTO

ESCALA 1:75

15. PLANTA DE PISO - 15º PAVIMENTO

ESCALA 1:75

LEGENDA ACABAMENTOS:

PISO

00 - PISO EXISTENTE
01 - PISO VINÍLICO EM RÉGUAS
02 - PISO CERÂMICO
03 - PISO BASALTO POLIDO
04 - PINTURA EPOXI
05 - CHAPA EXPANDIDA

FORRO

00 - FORRO / LAJE EXISTENTE
01 - FORRO EM PLACAS DE FIBRA MINERAL 125x62,5cm
02 - FORRO EM GESSO ACARTONADO COM PINTURA PVA COR BRANCA
03 - LAJE COM PINTURA PVA
04 - FORRO EM GESSO ACARTONADO RESISTENTE A UMIDADE COM PINTURA PVA COR BRANCA

RODAPÉ

00 - RODAPÉ EXISTENTE
01 - SEM RODAPÉ
02 - RODAPÉ CERÂMICO
03 - RODAPÉ DE BASALTO
04 - RODAPÉ DE POLIESTIRENO

LEGENDA DE CORES

EXISTENTE | A CONSTRUIR | A DEMOLIR

LEGENDA DE FORRO

- FORRO EM PLACAS 125 x 62,5cm
- FORRO EM GESSO LISO ACARTONADO PINTADO COR BRANCA TINTA ACRÍLICA FOSCA
- LAJE APARENTE COM PINTURA PVA COR BRANCA
- FORRO EM GESSO ACARTONADO RESISTENTE A UMIDADE COM PINTURA PVA COR BRANCA

ELEMENTO DO FORRO

- LUMINÁRIA RETANGULAR DE SOBREPOR
- LUMINÁRIA REDONDA DE EMBUTIR
- LUZ DE EMERGÊNCIA DE TETO
- DETECTOR DE FUMAÇA
- LUMINÁRIA RETANGULAR DE EMBUTIR
- LUMINÁRIA REDONDA DE SOBREPOR
- AR CONDICINADO

LEGENDA DE PISO

- BASALTO POLIDO 40 x 40cm EXISTENTE
- SOLEIRA EM BASALTO POLIDO 80 x 100 cm
- CERÂMICA 45 x 45cm
- BASALTO POLIDO 40 x 40cm A CONSTRUIR
- PINTURA EPÓXI
- PISO VINÍLICO EM RÉGUAS
- CHAPA EXPANDIDA

ATENÇÃO CONFERIR MEDIDAS NO LOCAL

NENHUMA CÓPIA DESTE DOCUMENTO SERÁ VÁLIDA PARA EXECUÇÃO SEM A ASSINATURA DO RESPONSÁVEL TÉCNICO

REVISÃO	OBSERVAÇÕES	DESENHO	DATA
C	REVISÃO 06	UMA ARQ.	10/02/2022
B	REVISÃO 02	UMA ARQ.	05/11/2021
A	EMISSÃO INICIAL	UMA ARQ.	13/10/2021

uma arquitetura
fone / fax (51) 3221.3083
homepage www.uma.arq.br
e-mail uma@uma.arq.br
avenida iguaçu . 41 conjunto 401
petrópolis . porto alegre . rs . brasil

UNIVERSIDADE FEDERAL DE CIÊNCIAS DA SAÚDE DE PORTO ALEGRE
RUA SETE DE SETEMBRO 1133 - CENTRO - PORTO ALEGRE

UFCSPA

conteúdo
PROJETO ARQUITETÔNICO
15º PAVIMENTO
PLANTA BAIXA - LAYOUT, FORRO E PISO

proprietário
UFSCPA

projeto
ARQ. FÁBIO ANDRÉ ZATTI - CAU A32538-4
ARQ. MATEUS FRANCISCO AMBROS DA SILVA - CAU A137112-6


escala 1/75
data 10.02.2022
desenho UMA ARQ.
código uma 2020-140
prancha AR42


PRANCHA A1 - 841 X 594mm

ARCHICAD VERSÃO EDUCACIONAL

15. PLANTA DE LAYOUT - 15º PAVIMENTO

ESCALA 1:75

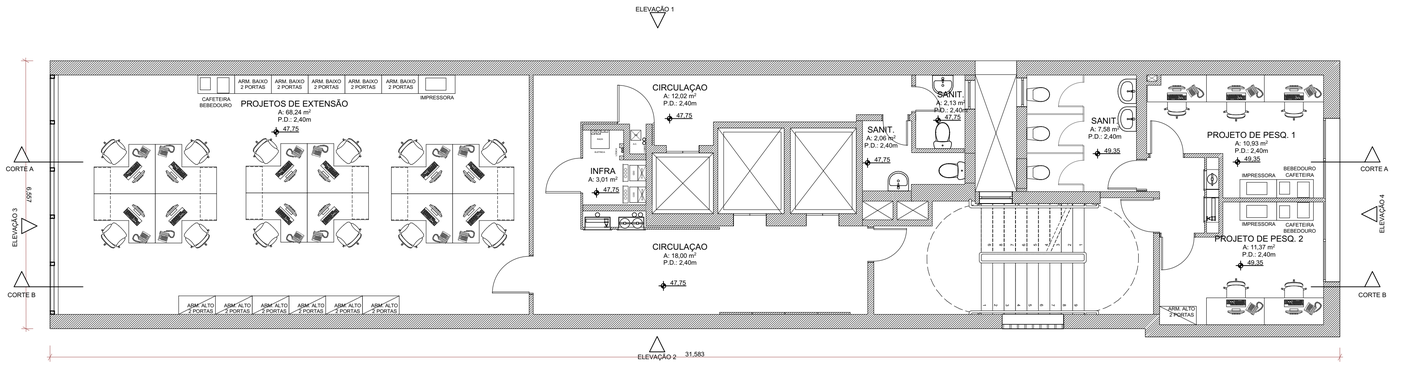

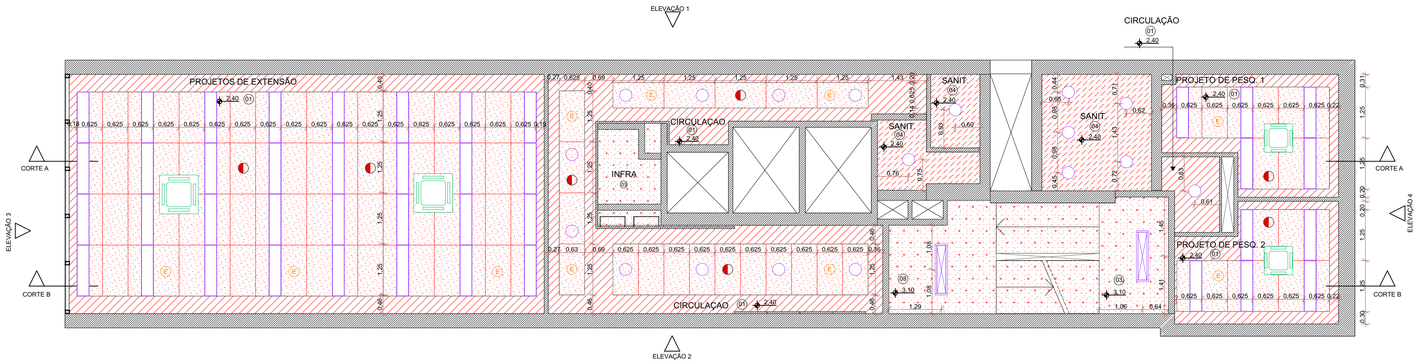

15. PLANTA DE FORRO - 15º PAVIMENTO

ESCALA 1:75

15. PLANTA DE PISO - 15º PAVIMENTO

ESCALA 1:75

LEGENDA ACABAMENTOS:

PISO

00 - PISO EXISTENTE
01 - PISO VINÍLICO EM RÉGUAS
02 - PISO CERÂMICO
03 - PISO BASALTO POLIDO
04 - PINTURA EPOXI
05 - CHAPA EXPANDIDA

FORRO

00 - FORRO / LAJE EXISTENTE
01 - FORRO EM PLACAS DE FIBRA MINERAL 125x62,5cm
02 - FORRO EM GESSO ACARTONADO COM PINTURA PVA COR BRANCA
03 - LAJE COM PINTURA PVA
04 - FORRO EM GESSO ACARTONADO RESISTENTE A UMIDADE COM PINTURA PVA COR BRANCA

RODAPÉ

00 - RODAPÉ EXISTENTE
01 - SEM RODAPÉ
02 - RODAPÉ CERÂMICO
03 - RODAPÉ DE BASALTO
04 - RODAPÉ DE POLIESTIRENO

LEGENDA DE CORES

EXISTENTE | A CONSTRUIR | A DEMOLIR

LEGENDA DE FORRO

- FORRO EM PLACAS 125 x 62,5cm
- FORRO EM GESSO LISO ACARTONADO PINTADO COR BRANCA TINTA ACRÍLICA FOSCA
- LAJE APARENTE COM PINTURA PVA COR BRANCA
- FORRO EM GESSO ACARTONADO RESISTENTE A UMIDADE COM PINTURA PVA COR BRANCA

ELEMENTO DO FORRO

- LUMINÁRIA RETANGULAR DE SOBREPOR
- LUMINÁRIA REDONDA DE EMBUTIR
- LUZ DE EMERGÊNCIA DE TETO
- DETECTOR DE FUMAÇA
- LUMINÁRIA RETANGULAR DE EMBUTIR
- LUMINÁRIA REDONDA DE SOBREPOR
- AR CONDICINADO

LEGENDA DE PISO

- BASALTO POLIDO 40 x 40cm EXISTENTE
- SOLEIRA EM BASALTO POLIDO 80 x 100 cm
- CERÂMICA 45 x 45cm
- BASALTO POLIDO 40 x 40cm A CONSTRUIR
- PINTURA EPÓXI
- PISO VINÍLICO EM RÉGUAS
- CHAPA EXPANDIDA

ATENÇÃO CONFERIR MEDIDAS NO LOCAL

NENHUMA CÓPIA DESTE DOCUMENTO SERÁ VÁLIDA PARA EXECUÇÃO SEM A ASSINATURA DO RESPONSÁVEL TÉCNICO

REVISÃO	OBSERVAÇÕES	DESENHO	DATA
C	REVISÃO 06	UMA ARQ.	10/02/2022
B	REVISÃO 02	UMA ARQ.	05/11/2021
A	EMISSÃO INICIAL	UMA ARQ.	13/10/2021

uma arquitetura
fone / fax (51) 3221.3083
homepage www.uma.arq.br
e-mail uma@uma.arq.br
avenida iguaçu . 41 conjunto 401
petrópolis . porto alegre . rs . brasil

UNIVERSIDADE FEDERAL DE CIÊNCIAS DA SAÚDE DE PORTO ALEGRE
RUA SETE DE SETEMBRO 1133 - CENTRO - PORTO ALEGRE

UFCSPA

conteúdo
PROJETO ARQUITETÔNICO
15º PAVIMENTO
PLANTA BAIXA - LAYOUT, FORRO E PISO

proprietário
UFSCPA

projeto
ARQ. FÁBIO ANDRÉ ZATTI - CAU A32538-4
ARQ. MATEUS FRANCISCO AMBROS DA SILVA - CAU A137112-6


escala 1/75
data 10.02.2022
desenho UMA ARQ.
código uma 2020-140
prancha AR42


PRANCHA A1 - 841 X 594mm

ARCHICAD VERSÃO EDUCACIONAL

16. PLANTA DE LAYOUT - 16º PAVIMENTO


ESCALA 1:75

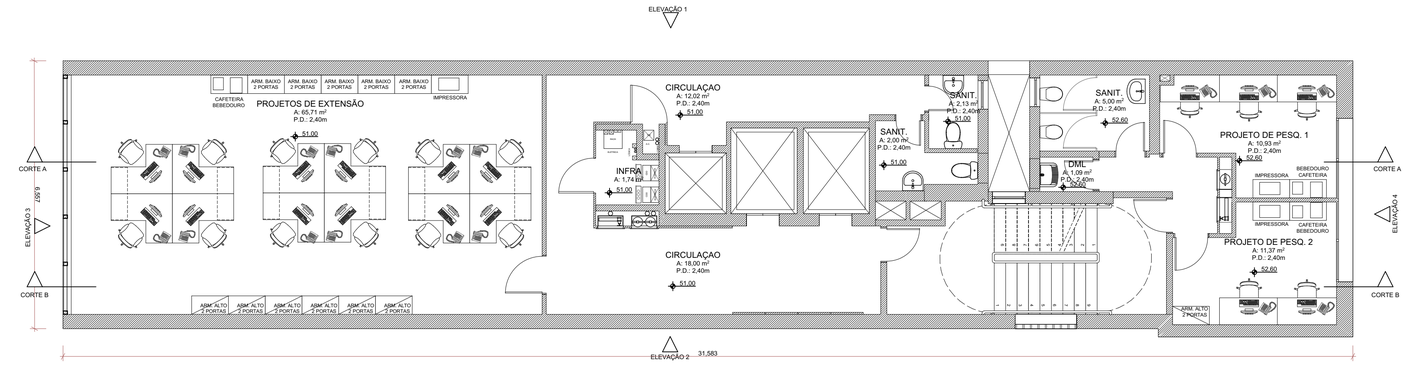

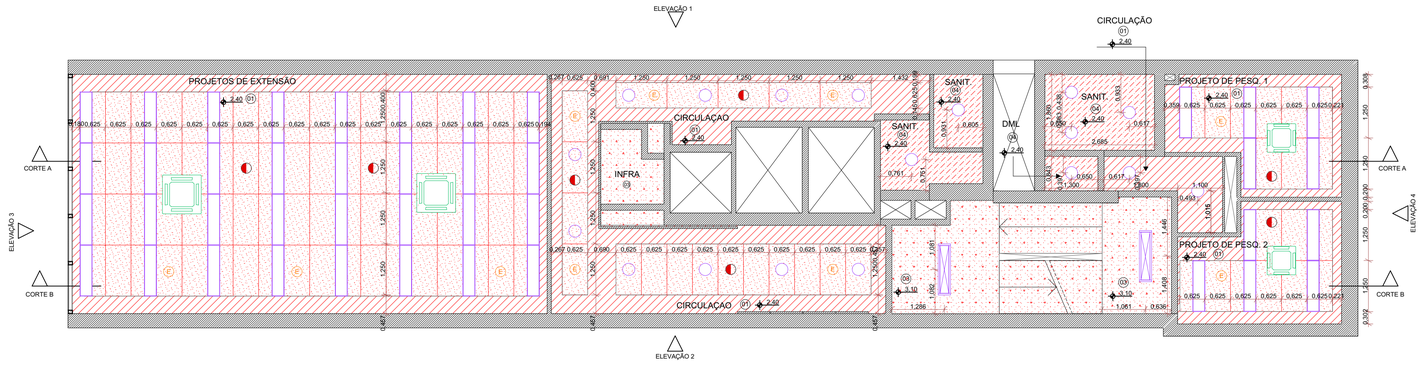

16. PLANTA DE FORRO - 16º PAVIMENTO

ESCALA 1:75

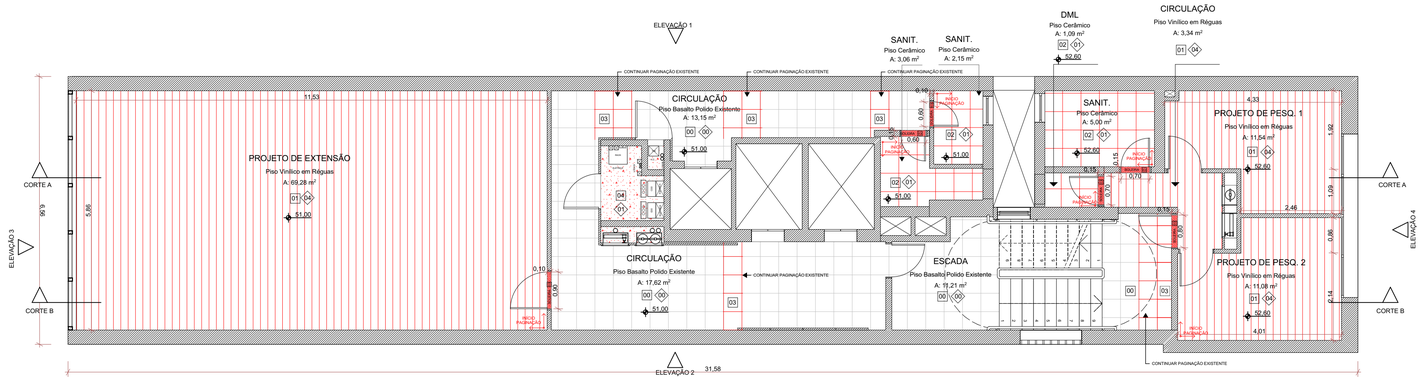

16. PLANTA DE PISO - 16º PAVIMENTO

ESCALA 1:75

LEGENDA ACABAMENTOS:

PISO

00 - PISO EXISTENTE
01 - PISO VINÍLICO EM RÉGUAS
02 - PISO CERÂMICO
03 - PISO BASALTO POLIDO
04 - PINTURA EPÓXI
05 - CHAPA EXPANDIDA

FORRO

00 - FORRO / LAJE EXISTENTE
01 - FORRO EM PLACAS DE FIBRA MINERAL 125x62,5cm
02 - FORRO EM GESSO ACARTONADO COM PINTURA PVA COR BRANCA
03 - LAJE COM PINTURA PVA
04 - FORRO EM GESSO ACARTONADO RESISTENTE A UMIDADE COM PINTURA PVA COR BRANCA

RODAPÉ

00 - RODAPÉ EXISTENTE
01 - SEM RODAPÉ
02 - RODAPÉ CERÂMICO
03 - RODAPÉ DE BASALTO
04 - RODAPÉ DE POLIESTIRENO

LEGENDA DE CORES

EXISTENTE | A CONSTRUIR | A DEMOLIR

LEGENDA DE FORRO

- FORRO EM PLACAS 125 x 62,5cm
- FORRO EM GESSO LISO ACARTONADO PINTADO COR BRANCA TINTA ACRÍLICA FOSCA
- LAJE APARENTE COM PINTURA PVA COR BRANCA
- FORRO EM GESSO ACARTONADO RESISTENTE A UMIDADE COM PINTURA PVA COR BRANCA

ELEMENTO DO FORRO

- LUMINÁRIA RETANGULAR DE SOBREPOR
- LUMINÁRIA REDONDA DE EMBUTIR
- LUZ DE EMERGÊNCIA DE TETO
- DETECTOR DE FUMAÇA
- LUMINÁRIA RETANGULAR DE EMBUTIR
- LUMINÁRIA REDONDA DE SOBREPOR
- AR CONDICIONADO

LEGENDA DE PISO

- BASALTO POLIDO 40 x 40cm EXISTENTE
- SOLEIRA EM BASALTO POLIDO 80 x 100 cm
- CERÂMICA 45 x 45cm
- BASALTO POLIDO 40 x 40cm A CONSTRUIR
- PINTURA EPÓXI
- PISO VINÍLICO EM RÉGUAS
- CHAPA EXPANDIDA

ATENÇÃO CONFERIR MEDIDAS NO LOCAL

NENHUMA CÓPIA DESTE DOCUMENTO SERÁ VÁLIDA PARA EXECUÇÃO SEM A ASSINATURA DO RESPONSÁVEL TÉCNICO

REVISÃO	OBSERVAÇÕES	DESENHO	DATA
C	REVISÃO 06	UMA ARQ.	10/03/2022
B	REVISÃO 02	UMA ARQ.	05/11/2021
A	EMISSÃO INICIAL	UMA ARQ.	13/10/2021

uma arquitetura
fone / fax (51) 3221.3083
homepage www.uma.arq.br
e-mail uma@uma.arq.br
avenida iguaçu . 41 conjunto 401
petrópolis . porto alegre . rs . brasil

UNIVERSIDADE FEDERAL DE CIÊNCIAS DA SAÚDE DE PORTO ALEGRE
RUA SETE DE SETEMBRO 1133 - CENTRO - PORTO ALEGRE

UFCSPA

conteúdo
PROJETO ARQUITETÔNICO
16º PAVIMENTO
PLANTA BAIXA - LAYOUT, FORRO E PISO

proprietário
UFCSPA

projeto
ARQ. FÁBIO ANDRÉ ZATTI - CAU A32538-4
ARQ. MATEUS FRANCISCO AMBROS DA SILVA - CAU A137112-6


escala 1/75
data 10.02.2022
desenho UMA ARQ.
código uma 2020-140
prancha AR43


PRANCHA A1 - 841 X 594mm

ARCHICAD VERSÃO EDUCACIONAL

16. PLANTA DE LAYOUT - 16º PAVIMENTO


ESCALA 1:75

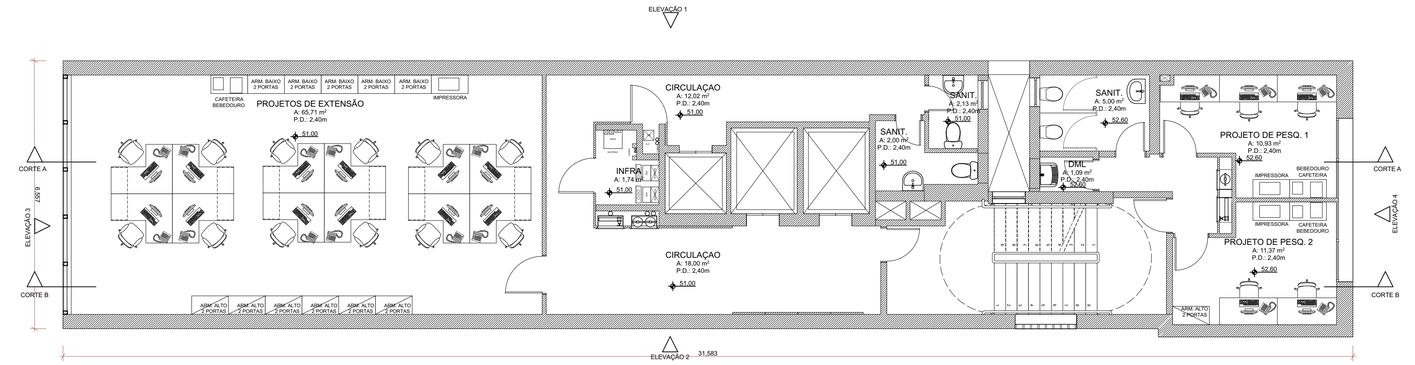

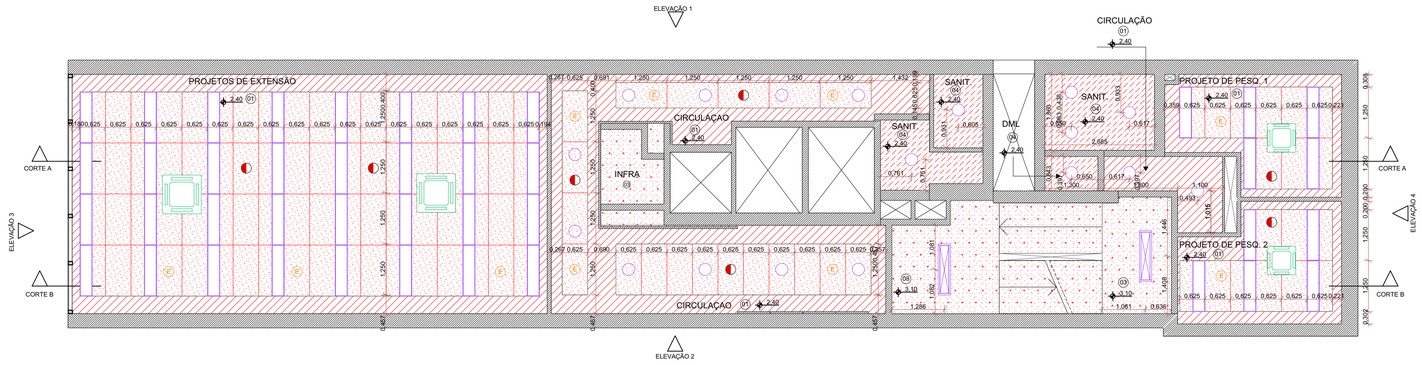

16. PLANTA DE FORRO - 16º PAVIMENTO

ESCALA 1:75

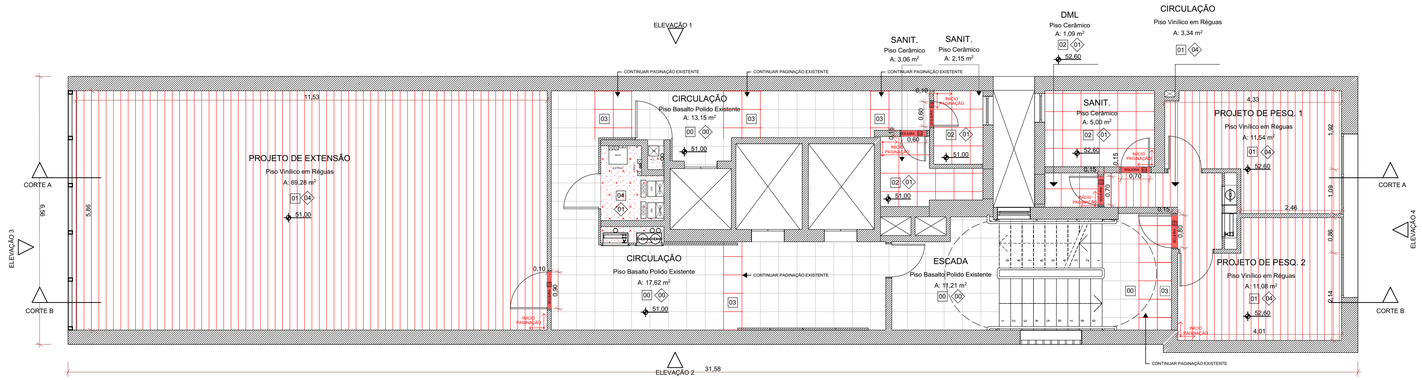

16. PLANTA DE PISO - 16º PAVIMENTO

ESCALA 1:75

LEGENDA ACABAMENTOS:

PISO

00 - PISO EXISTENTE
01 - PISO VINÍLICO EM RÉGUAS
02 - PISO CERÂMICO
03 - PISO BASALTO POLIDO
04 - PINTURA EPÓXI
05 - CHAPA EXPANDIDA

FORRO

00 - FORRO / LAJE EXISTENTE
01 - FORRO EM PLACAS DE FIBRA MINERAL 125x62,5cm
02 - FORRO EM GESSO ACARTONADO COM PINTURA PVA COR BRANCA
03 - LAJE COM PINTURA PVA
04 - FORRO EM GESSO ACARTONADO RESISTENTE A UMIDADE COM PINTURA PVA COR BRANCA

RODAPÉ

00 - RODAPÉ EXISTENTE
01 - SEM RODAPÉ
02 - RODAPÉ CERÂMICO
03 - RODAPÉ DE BASALTO
04 - RODAPÉ DE POLIESTIRENO

LEGENDA DE CORES

EXISTENTE | A CONSTRUIR | A DEMOLIR

LEGENDA DE FORRO

- FORRO EM PLACAS 125 x 62,5cm
- FORRO EM GESSO LISO ACARTONADO PINTADO COR BRANCA TINTA ACRÍLICA FOSCA
- LAJE APARENTE COM PINTURA PVA COR BRANCA
- FORRO EM GESSO ACARTONADO RESISTENTE A UMIDADE COM PINTURA PVA COR BRANCA

ELEMENTO DO FORRO

- LUMINÁRIA RETANGULAR DE SOBREPOR
- LUMINÁRIA REDONDA DE EMBUTIR
- LUZ DE EMERGÊNCIA DE TETO
- DETECTOR DE FUMAÇA
- LUMINÁRIA RETANGULAR DE EMBUTIR
- LUMINÁRIA REDONDA DE SOBREPOR
- AR CONDICIONADO

LEGENDA DE PISO

- BASALTO POLIDO 40 x 40cm EXISTENTE
- SOLEIRA EM BASALTO POLIDO 80 x 100 cm
- CERÂMICA 45 x 45cm
- BASALTO POLIDO 40 x 40cm A CONSTRUIR
- PINTURA EPÓXI
- PISO VINÍLICO EM RÉGUAS
- CHAPA EXPANDIDA

ATENÇÃO CONFERIR MEDIDAS NO LOCAL

NENHUMA CÓPIA DESTE DOCUMENTO SERÁ VÁLIDA PARA EXECUÇÃO SEM A ASSINATURA DO RESPONSÁVEL TÉCNICO

REVISÃO	OBSERVAÇÕES	DESENHO	DATA
C	REVISÃO 06	UMA ARQ.	10/03/2022
B	REVISÃO 02	UMA ARQ.	05/11/2021
A	EMISSÃO INICIAL	UMA ARQ.	13/10/2021

uma arquitetura
fone / fax (51) 3221.3083
homepage www.uma.arq.br
e-mail uma@uma.arq.br
avenida iguaçu . 41 conjunto 401
petrópolis . porto alegre . rs . brasil

UNIVERSIDADE FEDERAL DE CIÊNCIAS DA SAÚDE DE PORTO ALEGRE
RUA SETE DE SETEMBRO 1133 - CENTRO - PORTO ALEGRE

UFCSPA

conteúdo
PROJETO ARQUITETÔNICO
16º PAVIMENTO
PLANTA BAIXA - LAYOUT, FORRO E PISO

proprietário
UFCSPA

projeto
ARQ. FÁBIO ANDRÉ ZATTI - CAU A32538-4
ARQ. MATEUS FRANCISCO AMBROS DA SILVA - CAU A137112-6


escala 1/75
data 10.02.2022
desenho UMA ARQ.
código uma 2020-140
prancha AR43


PRANCHA A1 - 841 X 594mm

ARCHICAD VERSÃO EDUCACIONAL

17. PLANTA DE LAYOUT - 17º PAVIMENTO


ESCALA 1:75

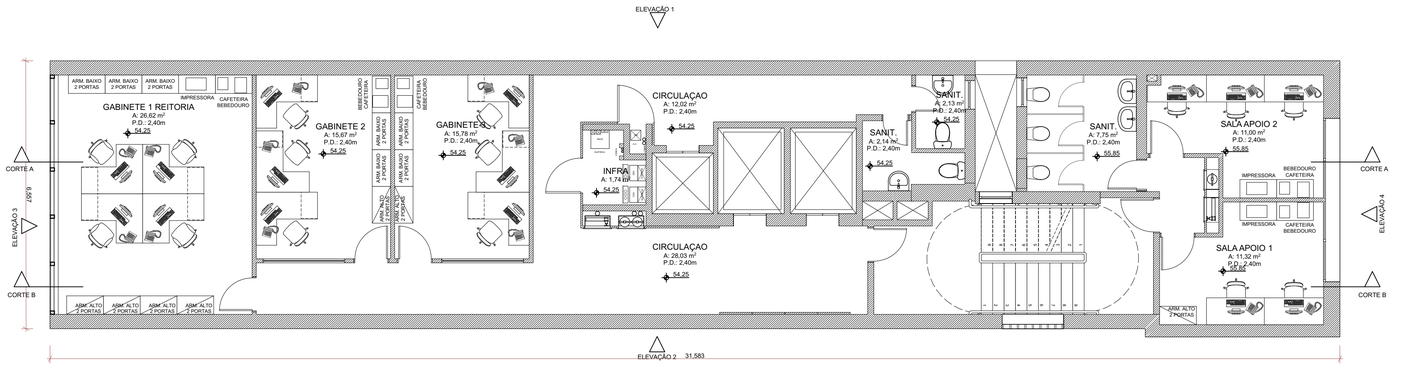

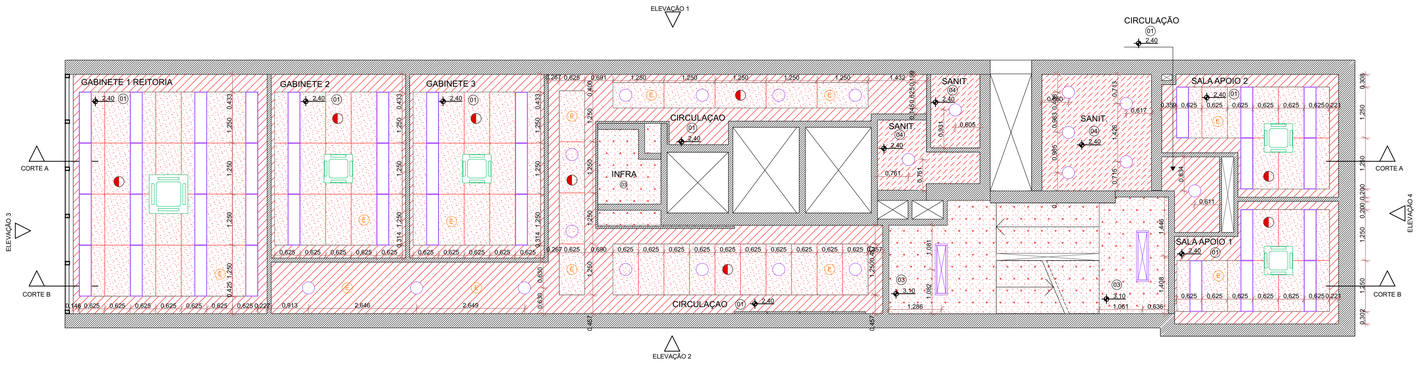

17. PLANTA DE FORRO - 17º PAVIMENTO

ESCALA 1:75

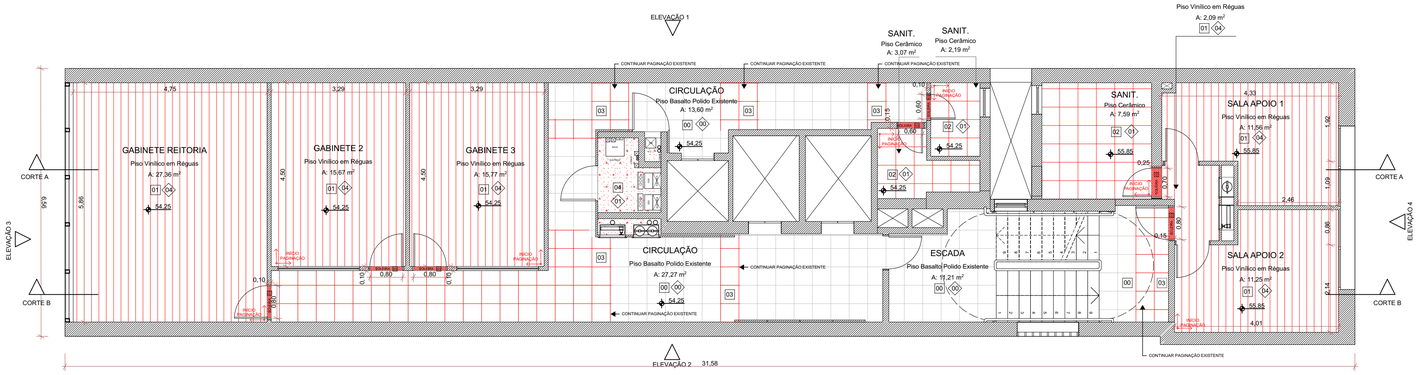

17. PLANTA DE PISO - 17º PAVIMENTO

ESCALA 1:75

LEGENDA ACABAMENTOS:

PISO

00 - PISO EXISTENTE
01 - PISO VINÍLICO EM RÉGUAS
02 - PISO CERÂMICO
03 - PISO BASALTO POLIDO
04 - PINTURA EPOXI
05 - CHAPA EXPANDIDA

FORRO

00 - FORRO / LAJE EXISTENTE
01 - FORRO EM PLACAS DE FIBRA MINERAL 125x62,5cm
02 - FORRO EM GESSO ACARTONADO COM PINTURA PVA COR BRANCA
03 - LAJE COM PINTURA PVA
04 - FORRO EM GESSO ACARTONADO RESISTENTE A UMIDADE COM PINTURA PVA COR BRANCA

RODAPÉ

00 - RODAPÉ EXISTENTE
01 - SEM RODAPÉ
02 - RODAPÉ CERÂMICO
03 - RODAPÉ DE BASALTO
04 - RODAPÉ DE POLIESTIRENO

LEGENDA DE CORES

EXISTENTE | A CONSTRUIR | A DEMOLIR

LEGENDA DE FORRO

- FORRO EM PLACAS 125 x 62,5cm
- FORRO EM GESSO LISO ACARTONADO PINTADO COR BRANCA TINTA ACRÍLICA FOSCA
- LAJE APARENTE COM PINTURA PVA COR BRANCA
- FORRO EM GESSO ACARTONADO RESISTENTE A UMIDADE COM PINTURA PVA COR BRANCA

ELEMENTO DO FORRO

- LUMINÁRIA RETANGULAR DE SOBREPOR
- LUMINÁRIA REDONDA DE EMBUTIR
- LUZ DE EMERGÊNCIA DE TETO
- DETECTOR DE FUMAÇA
- LUMINÁRIA RETANGULAR DE EMBUTIR
- LUMINÁRIA REDONDA DE SOBREPOR
- AR CONDICINADO

LEGENDA DE PISO

- BASALTO POLIDO 40 x 40cm EXISTENTE
- SOLEIRA EM BASALTO POLIDO 80 x 100 cm
- CERÂMICA 45 x 45cm
- BASALTO POLIDO 40 x 40cm A CONSTRUIR
- PINTURA EPÓXI
- PISO VINÍLICO EM RÉGUAS
- CHAPA EXPANDIDA

ATENÇÃO CONFERIR MEDIDAS NO LOCAL

NENHUMA CÓPIA DESTE DOCUMENTO SERÁ VÁLIDA PARA EXECUÇÃO SEM A ASSINATURA DO RESPONSÁVEL TÉCNICO

REVISÃO	OBSERVAÇÕES	DESENHO	DATA
C	REVISÃO 06	UMA ARQ.	10/02/2022
B	REVISÃO 02	UMA ARQ.	05/11/2021
A	EMISSÃO INICIAL	UMA ARQ.	13/10/2021

uma arquitetura
fone / fax (51) 3221.3083
homepage www.uma.arq.br
e-mail uma@uma.arq.br
avenida iguaçu . 41 conjunto 401
petrópolis . porto alegre . rs . brasil

UNIVERSIDADE FEDERAL DE CIÊNCIAS DA SAÚDE DE PORTO ALEGRE
RUA SETE DE SETEMBRO 1133 - CENTRO - PORTO ALEGRE

UFCSPA

conteúdo
PROJETO ARQUITETÔNICO
17º PAVIMENTO
PLANTA BAIXA - LAYOUT, FORRO E PISO

proprietário
UFSCPA

projeto
ARQ. FÁBIO ANDRÉ ZATTI - CAU A32538-4
ARQ. MATEUS FRANCISCO AMBROS DA SILVA - CAU A137112-6


escala 1/75
data 10.02.2022
desenho UMA ARQ.
código uma 2020-140
prancha AR44


PRANCHA A1 - 841 X 594mm

ARCHICAD VERSÃO EDUCACIONAL

17. PLANTA DE LAYOUT - 17º PAVIMENTO


ESCALA 1:75

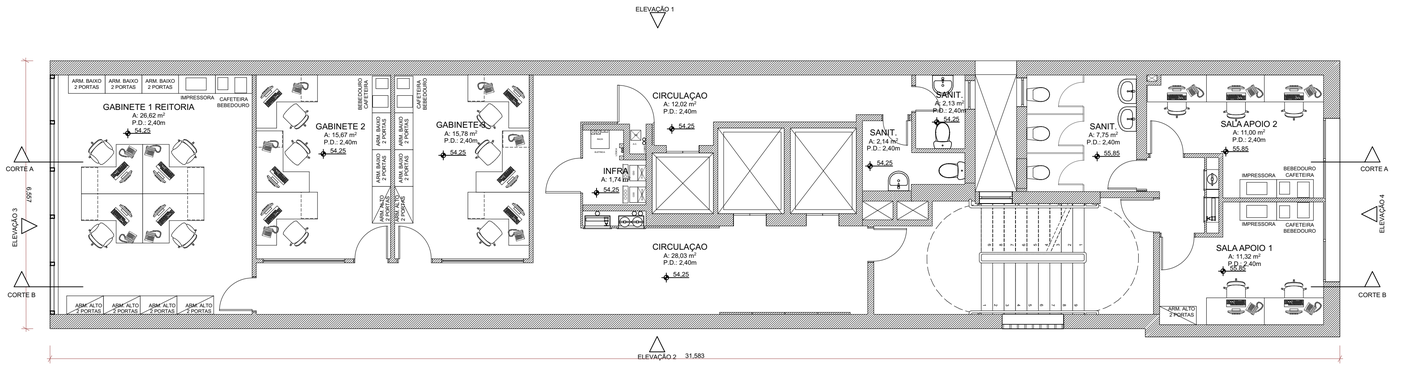

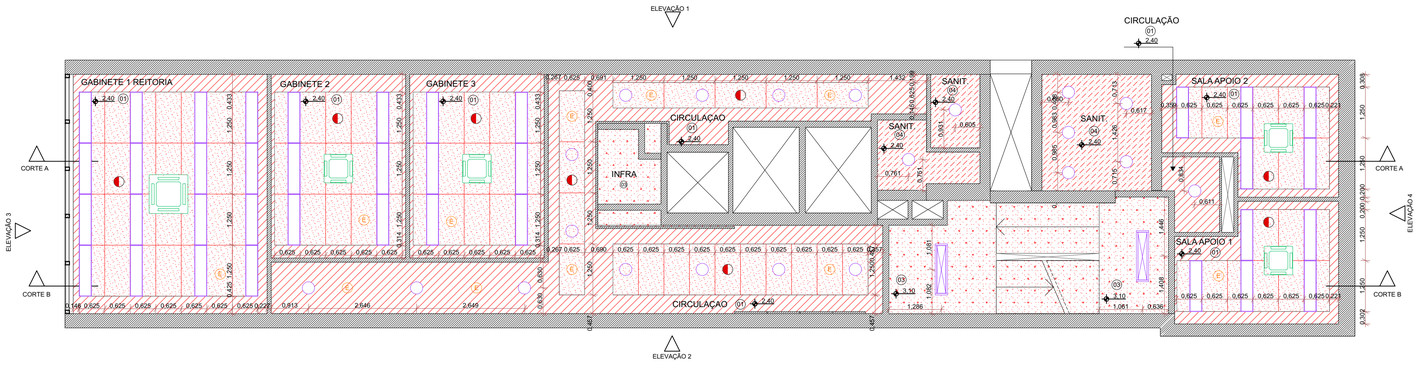

17. PLANTA DE FORRO - 17º PAVIMENTO

ESCALA 1:75

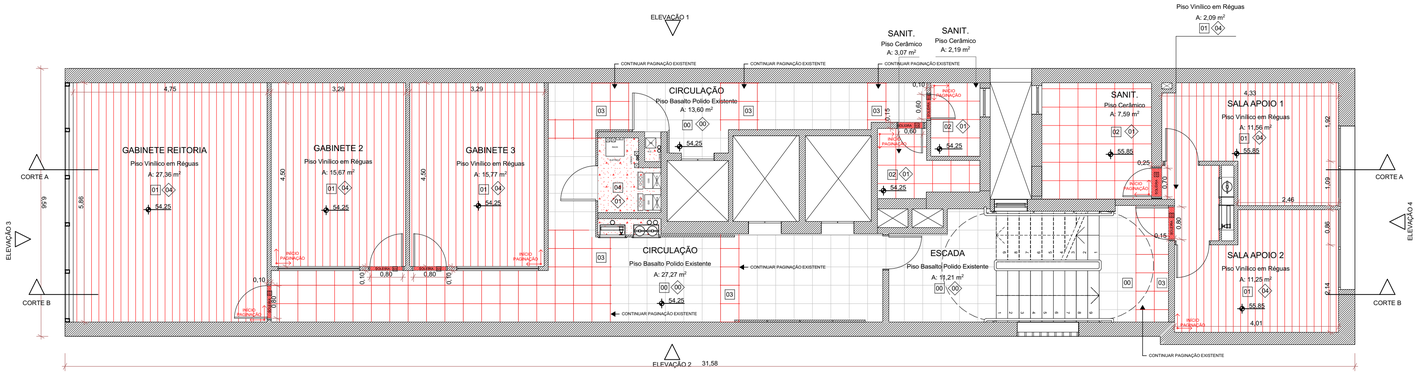

17. PLANTA DE PISO - 17º PAVIMENTO

ESCALA 1:75

LEGENDA ACABAMENTOS:

PISO

00 - PISO EXISTENTE
01 - PISO VINÍLICO EM RÉGUAS
02 - PISO CERÂMICO
03 - PISO BASALTO POLIDO
04 - PINTURA EPOXI
05 - CHAPA EXPANDIDA

FORRO

00 - FORRO / LAJE EXISTENTE
01 - FORRO EM PLACAS DE FIBRA MINERAL 125x62,5cm
02 - FORRO EM GESSO ACARTONADO COM PINTURA PVA COR BRANCA
03 - LAJE COM PINTURA PVA
04 - FORRO EM GESSO ACARTONADO RESISTENTE A UMIDADE COM PINTURA PVA COR BRANCA

RODAPÉ

00 - RODAPÉ EXISTENTE
01 - SEM RODAPÉ
02 - RODAPÉ CERÂMICO
03 - RODAPÉ DE BASALTO
04 - RODAPÉ DE POLIESTIRENO

LEGENDA DE CORES

EXISTENTE | A CONSTRUIR | A DEMOLIR

LEGENDA DE FORRO

- FORRO EM PLACAS 125 x 62,5cm
- FORRO EM GESSO LISO ACARTONADO PINTADO COR BRANCA TINTA ACRÍLICA FOSCA
- LAJE APARENTE COM PINTURA PVA COR BRANCA
- FORRO EM GESSO ACARTONADO RESISTENTE A UMIDADE COM PINTURA PVA COR BRANCA

ELEMENTO DO FORRO

- LUMINÁRIA RETANGULAR DE SOBREPOR
- LUMINÁRIA REDONDA DE EMBUTIR
- LUZ DE EMERGÊNCIA DE TETO
- DETECTOR DE FUMAÇA
- LUMINÁRIA RETANGULAR DE EMBUTIR
- LUMINÁRIA REDONDA DE SOBREPOR
- AR CONDICINADO

LEGENDA DE PISO

- BASALTO POLIDO 40 x 40cm EXISTENTE
- SOLEIRA EM BASALTO POLIDO 80 x 100 cm
- CERÂMICA 45 x 45cm
- BASALTO POLIDO 40 x 40cm A CONSTRUIR
- PINTURA EPÓXI
- PISO VINÍLICO EM RÉGUAS
- CHAPA EXPANDIDA

ATENÇÃO CONFERIR MEDIDAS NO LOCAL

NENHUMA CÓPIA DESTE DOCUMENTO SERÁ VÁLIDA PARA EXECUÇÃO SEM A ASSINATURA DO RESPONSÁVEL TÉCNICO

REVISÃO	OBSERVAÇÕES	DESENHO	DATA
C	REVISÃO 06	UMA ARQ.	10/02/2022
B	REVISÃO 02	UMA ARQ.	05/11/2021
A	EMISSÃO INICIAL	UMA ARQ.	13/10/2021

uma arquitetura
fone / fax (51) 3221.3083
homepage www.uma.arq.br
e-mail uma@uma.arq.br
avenida iguaçu . 41 conjunto 401
petrópolis . porto alegre . rs . brasil

UNIVERSIDADE FEDERAL DE CIÊNCIAS DA SAÚDE DE PORTO ALEGRE
RUA SETE DE SETEMBRO 1133 - CENTRO - PORTO ALEGRE

UFCSPA

conteúdo
PROJETO ARQUITETÔNICO
17º PAVIMENTO
PLANTA BAIXA - LAYOUT, FORRO E PISO

proprietário
UFSCPA

projeto
ARQ. FÁBIO ANDRÉ ZATTI - CAU A32538-4
ARQ. MATEUS FRANCISCO AMBROS DA SILVA - CAU A137112-6


escala 1/75
data 10.02.2022
desenho UMA ARQ.
código uma 2020-140
prancha AR44


PRANCHA A1 - 841 X 594mm

ARCHICAD VERSÃO EDUCACIONAL

18. PLANTA DE LAYOUT - 18º PAVIMENTO


ESCALA 1:75

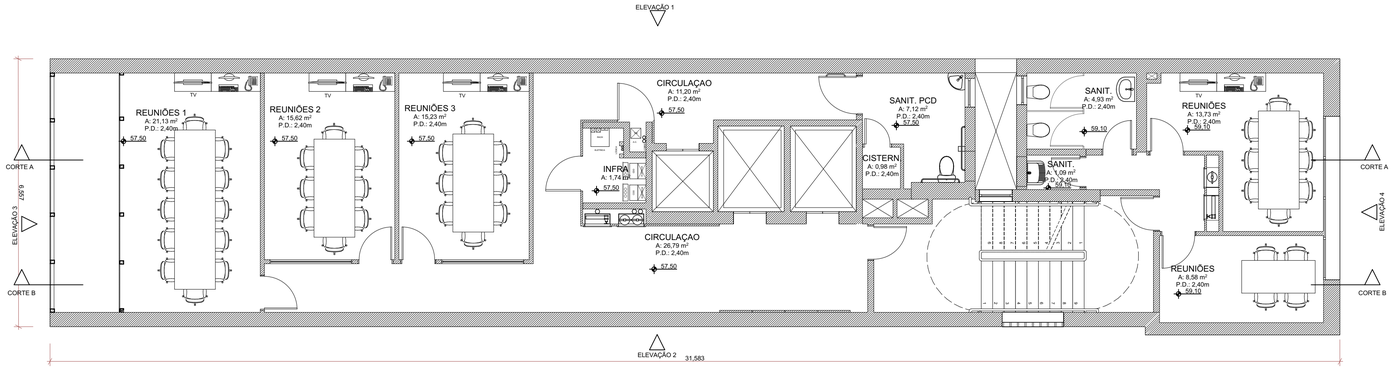

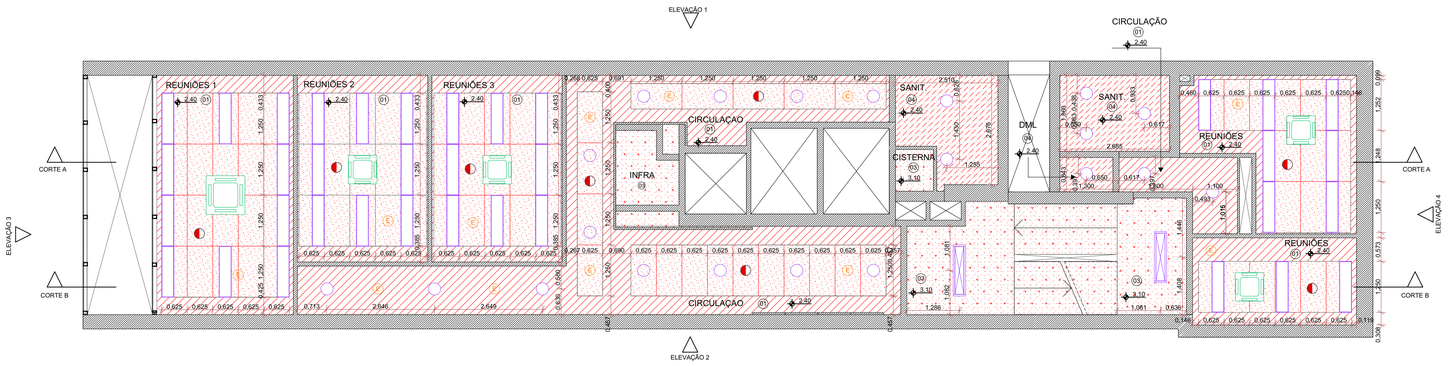

18. PLANTA DE FORRO - 18º PAVIMENTO

ESCALA 1:75

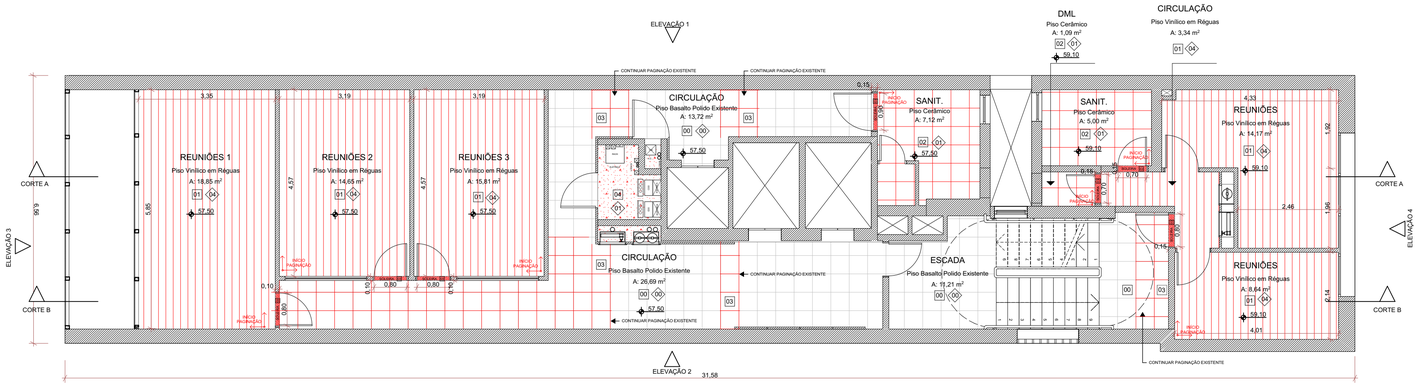

18. PLANTA DE PISO - 18º PAVIMENTO

ESCALA 1:75

LEGENDA ACABAMENTOS:

PISO

00 - PISO EXISTENTE
01 - PISO VINÍLICO EM RÉGUAS
02 - PISO CERÂMICO
03 - PISO BASALTO POLIDO
04 - PINTURA EPÓXI
05 - CHAPA EXPANDIDA

FORRO

00 - FORRO / LAJE EXISTENTE
01 - FORRO EM PLACAS DE FIBRA MINERAL 125x62,5cm
02 - FORRO EM GESSO ACARTONADO COM PINTURA PVA COR BRANCA
03 - LAJE COM PINTURA PVA
04 - FORRO EM GESSO ACARTONADO RESISTENTE A UMIDADE COM PINTURA PVA COR BRANCA

RODAPÉ

00 - RODAPÉ EXISTENTE
01 - SEM RODAPÉ
02 - RODAPÉ CERÂMICO
03 - RODAPÉ DE BASALTO
04 - RODAPÉ DE POLIESTIRENO

LEGENDA DE CORES

EXISTENTE | A CONSTRUIR | A DEMOLIR

LEGENDA DE FORRO

- FORRO EM PLACAS 125 x 62,5cm
- FORRO EM GESSO LISO ACARTONADO PINTADO COR BRANCA TINTA ACRÍLICA FOSCA
- LAJE APARENTE COM PINTURA PVA COR BRANCA
- FORRO EM GESSO ACARTONADO RESISTENTE A UMIDADE COM PINTURA PVA COR BRANCA

ELEMENTO DO FORRO

- LUMINÁRIA RETANGULAR DE SOBREPOR
- LUMINÁRIA REDONDA DE EMBUTIR
- LUZ DE EMERGÊNCIA DE TETO
- DETECTOR DE FUMAÇA
- LUMINÁRIA RETANGULAR DE EMBUTIR
- LUMINÁRIA REDONDA DE SOBREPOR
- AR CONDICIONADO

LEGENDA DE PISO

- BASALTO POLIDO 40 x 40cm EXISTENTE
- SOLEIRA EM BASALTO POLIDO 80 x 100 cm
- CERÂMICA 45 x 45cm
- BASALTO POLIDO 40 x 40cm A CONSTRUIR
- PINTURA EPÓXI
- PISO VINÍLICO EM RÉGUAS
- CHAPA EXPANDIDA

ATENÇÃO CONFERIR MEDIDAS NO LOCAL

NENHUMA CÓPIA DESTE DOCUMENTO SERÁ VÁLIDA PARA EXECUÇÃO SEM A ASSINATURA DO RESPONSÁVEL TÉCNICO

REVISÃO	OBSERVAÇÕES	DESENHO	DATA
C	REVISÃO 06	UMA ARQ.	10/02/2022
B	REVISÃO 02	UMA ARQ.	05/11/2021
A	EMISSÃO INICIAL	UMA ARQ.	13/10/2021

uma arquitetura
fone / fax (51) 3221.3083
homepage www.uma.arq.br
e-mail uma@uma.arq.br
avenida iguaçu . 41 conjunto 401
petrópolis . porto alegre . rs . brasil

UNIVERSIDADE FEDERAL DE CIÊNCIAS DA SAÚDE DE PORTO ALEGRE
RUA SETE DE SETEMBRO 1133 - CENTRO - PORTO ALEGRE

UFCSPA

conteúdo
PROJETO ARQUITETÔNICO
18º PAVIMENTO
PLANTA BAIXA - LAYOUT, FORRO E PISO

proprietário
UFSCPA

projeto
ARQ. FÁBIO ANDRÉ ZATTI - CAU A32538-4
ARQ. MATEUS FRANCISCO AMBROS DA SILVA - CAU A137112-6


escala 1/75
data 10.02.2022
desenho UMA ARQ.
código uma 2020-140
prancha AR45


PRANCHA A1 - 841 X 594mm

ARCHICAD VERSÃO EDUCACIONAL

18. PLANTA DE LAYOUT - 18º PAVIMENTO


ESCALA 1:75

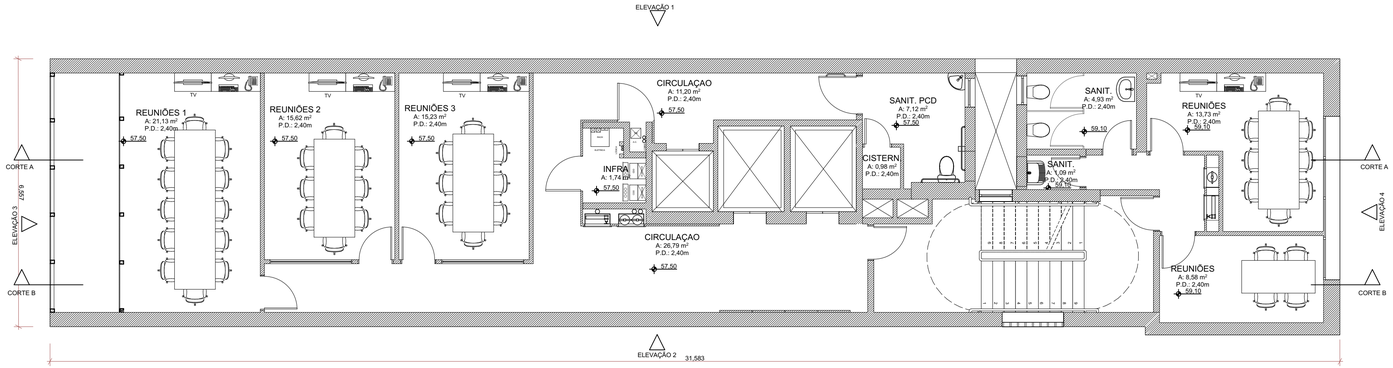

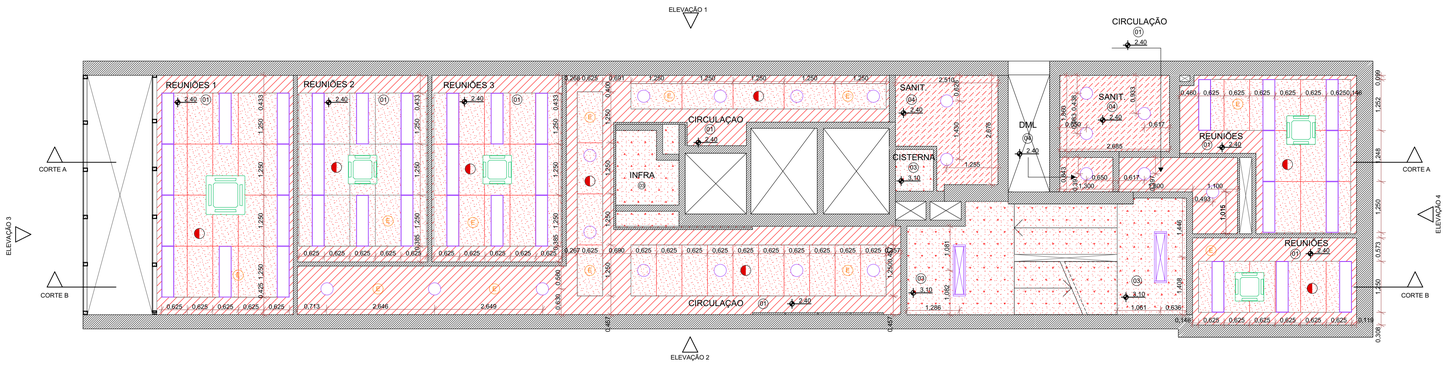

18. PLANTA DE FORRO - 18º PAVIMENTO

ESCALA 1:75

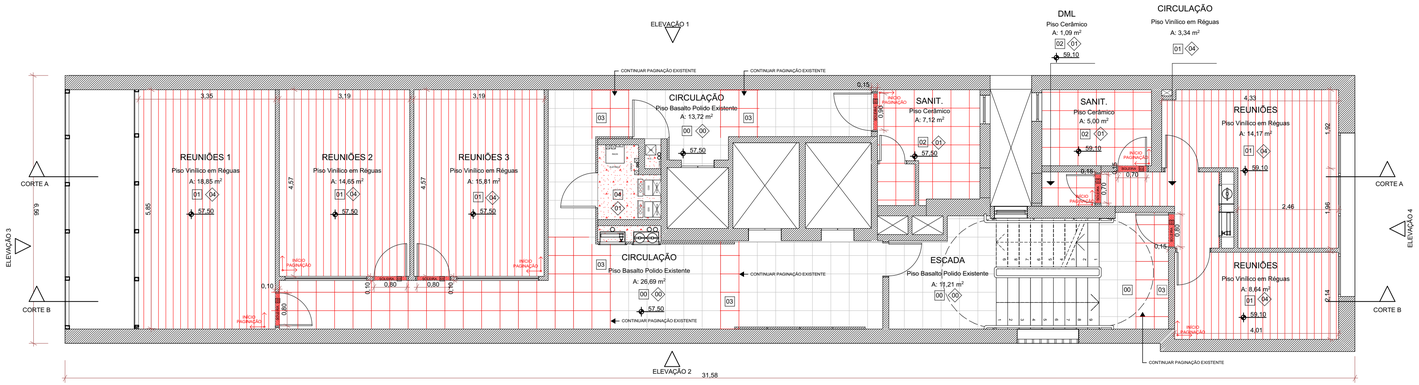

18. PLANTA DE PISO - 18º PAVIMENTO

ESCALA 1:75

LEGENDA ACABAMENTOS:

PISO

00 - PISO EXISTENTE
01 - PISO VINÍLICO EM RÉGUAS
02 - PISO CERÂMICO
03 - PISO BASALTO POLIDO
04 - PINTURA EPÓXI
05 - CHAPA EXPANDIDA

FORRO

00 - FORRO / LAJE EXISTENTE
01 - FORRO EM PLACAS DE FIBRA MINERAL 125x62,5cm
02 - FORRO EM GESSO ACARTONADO COM PINTURA PVA COR BRANCA
03 - LAJE COM PINTURA PVA
04 - FORRO EM GESSO ACARTONADO RESISTENTE A UMIDADE COM PINTURA PVA COR BRANCA

RODAPÉ

00 - RODAPÉ EXISTENTE
01 - SEM RODAPÉ
02 - RODAPÉ CERÂMICO
03 - RODAPÉ DE BASALTO
04 - RODAPÉ DE POLIESTIRENO

LEGENDA DE CORES

EXISTENTE | A CONSTRUIR | A DEMOLIR

LEGENDA DE FORRO

- FORRO EM PLACAS 125 x 62,5cm
- FORRO EM GESSO LISO ACARTONADO PINTADO COR BRANCA TINTA ACRÍLICA FOSCA
- LAJE APARENTE COM PINTURA PVA COR BRANCA
- FORRO EM GESSO ACARTONADO RESISTENTE A UMIDADE COM PINTURA PVA COR BRANCA

ELEMENTO DO FORRO

- LUMINÁRIA RETANGULAR DE SOBREPOR
- LUMINÁRIA REDONDA DE EMBUTIR
- LUZ DE EMERGÊNCIA DE TETO
- DETECTOR DE FUMAÇA
- LUMINÁRIA RETANGULAR DE EMBUTIR
- LUMINÁRIA REDONDA DE SOBREPOR
- AR CONDICIONADO

LEGENDA DE PISO

- BASALTO POLIDO 40 x 40cm EXISTENTE
- SOLEIRA EM BASALTO POLIDO 80 x 100 cm
- CERÂMICA 45 x 45cm
- BASALTO POLIDO 40 x 40cm A CONSTRUIR
- PINTURA EPÓXI
- PISO VINÍLICO EM RÉGUAS
- CHAPA EXPANDIDA

ATENÇÃO CONFERIR MEDIDAS NO LOCAL

NENHUMA CÓPIA DESTE DOCUMENTO SERÁ VÁLIDA PARA EXECUÇÃO SEM A ASSINATURA DO RESPONSÁVEL TÉCNICO

REVISÃO	OBSERVAÇÕES	DESENHO	DATA
C	REVISÃO 06	UMA ARQ.	10/02/2022
B	REVISÃO 02	UMA ARQ.	05/11/2021
A	EMISSÃO INICIAL	UMA ARQ.	13/10/2021

uma arquitetura
fone / fax (51) 3221.3083
homepage www.uma.arq.br
e-mail uma@uma.arq.br
avenida iguaçu . 41 conjunto 401
petrópolis . porto alegre . rs . brasil

UNIVERSIDADE FEDERAL DE CIÊNCIAS DA SAÚDE DE PORTO ALEGRE
RUA SETE DE SETEMBRO 1133 - CENTRO - PORTO ALEGRE

UFCSPA

conteúdo
PROJETO ARQUITETÔNICO
18º PAVIMENTO
PLANTA BAIXA - LAYOUT, FORRO E PISO

proprietário
UFSCPA

projeto
ARQ. FÁBIO ANDRÉ ZATTI - CAU A32538-4
ARQ. MATEUS FRANCISCO AMBROS DA SILVA - CAU A137112-6


escala 1/75
data 10.02.2022
desenho UMA ARQ.
código uma 2020-140
prancha AR45

PRANCHA A1 - 841 X 594mm

ARCHICAD VERSÃO EDUCACIONAL


19. PLANTA DE LAYOUT - 19º PAVIMENTO

ESCALA 1:75

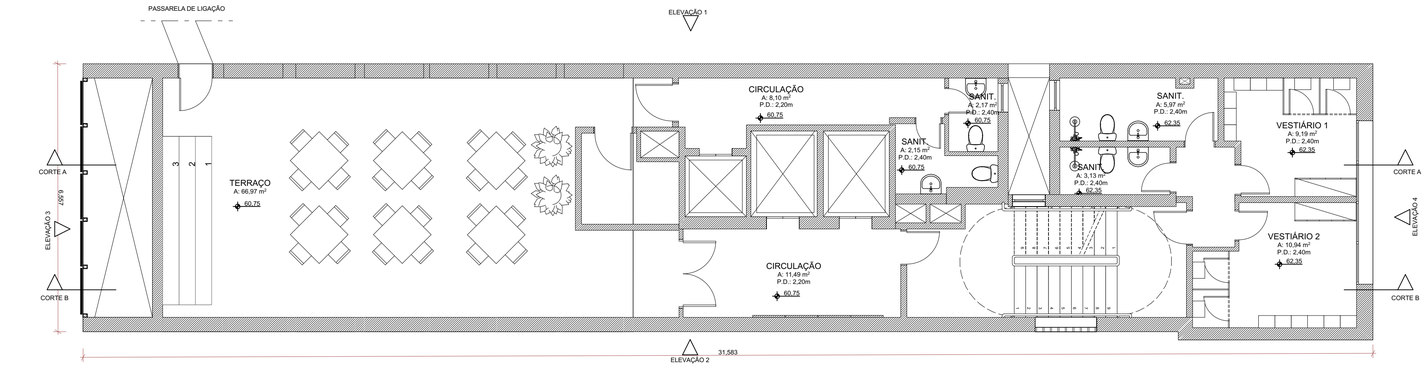


19. PLANTA DE FORRO - 19º PAVIMENTO

ESCALA 1:75

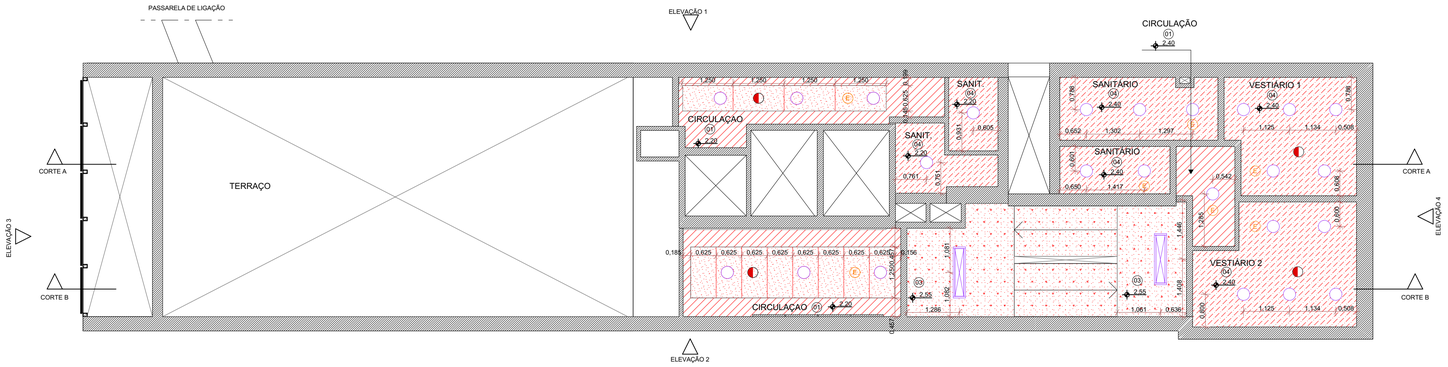

19. PLANTA DE PISO - 19º PAVIMENTO

ESCALA 1:75

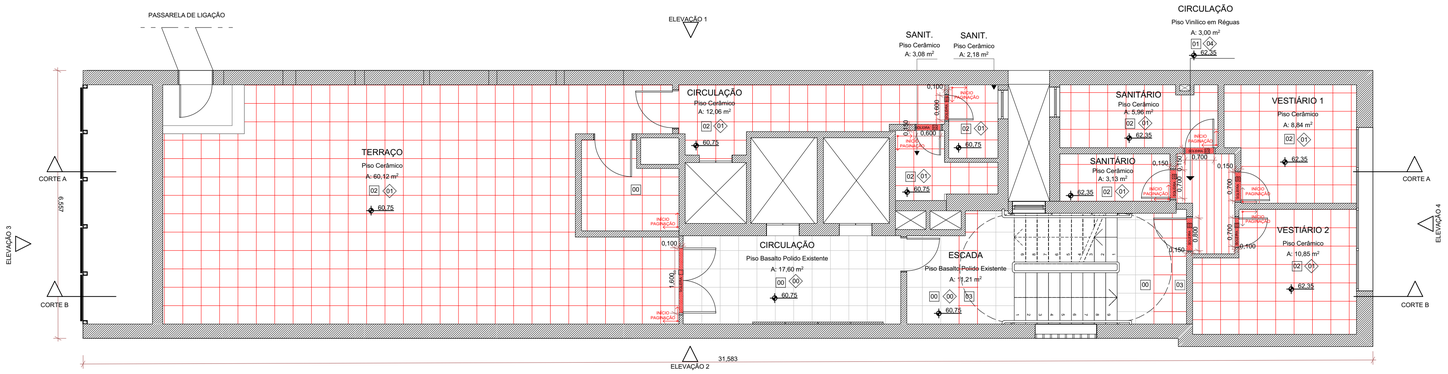

LEGENDA ACABAMENTOS:

PISO

00 - PISO EXISTENTE
01 - PISO VINÍLICO EM RÉGUAS
02 - PISO CERÂMICO
03 - PISO BASALTO POLIDO
04 - PINTURA EPÓXI
05 - CHAPA EXPANDIDA

FORRO

00 - FORRO / LAJE EXISTENTE
01 - FORRO EM PLACAS DE FIBRA MINERAL 125x62,5cm
02 - FORRO EM GESSO ACARTONADO COM PINTURA PVA COR BRANCA
03 - LAJE COM PINTURA PVA
04 - FORRO EM GESSO ACARTONADO RESISTENTE A UMIDADE COM PINTURA PVA COR BRANCA

RODAPÉ

00 - RODAPÉ EXISTENTE
01 - SEM RODAPÉ
02 - RODAPÉ CERÂMICO
03 - RODAPÉ DE BASALTO
04 - RODAPÉ DE POLIESTIRENO

LEGENDA DE CORES

EXISTENTE | A CONSTRUIR | A DEMOLIR

LEGENDA DE FORRO

- FORRO EM PLACAS 125 x 62,5cm
- FORRO EM GESSO LISO ACARTONADO PINTADO COR BRANCA TINTA ACRÍLICA FOSCA
- LAJE APARENTE COM PINTURA PVA COR BRANCA
- FORRO EM GESSO ACARTONADO RESISTENTE A UMIDADE COM PINTURA PVA COR BRANCA

ELEMENTO DO FORRO

- LUMINÁRIA RETANGULAR DE SOBREPOR
- LUMINÁRIA REDONDA DE EMBUTIR
- LUZ DE EMERGÊNCIA DE TETO
- DETECTOR DE FUMAÇA
- LUMINÁRIA RETANGULAR DE EMBUTIR
- LUMINÁRIA REDONDA DE SOBREPOR
- AR CONDICINADO

LEGENDA DE PISO

- BASALTO POLIDO 40 x 40cm EXISTENTE
- SOLEIRA EM BASALTO POLIDO 80 x 100 cm
- CERÂMICA 45 x 45cm
- BASALTO POLIDO 40 x 40cm A CONSTRUIR
- PINTURA EPÓXI
- PISO VINÍLICO EM RÉGUAS
- CHAPA EXPANDIDA

ATENÇÃO CONFERIR MEDIDAS NO LOCAL

NENHUMA CÓPIA DESTE DOCUMENTO SERÁ VÁLIDA PARA EXECUÇÃO SEM A ASSINATURA DO RESPONSÁVEL TÉCNICO

REVISÃO	OBSERVAÇÕES	DESENHO	DATA
C	REVISÃO 06	UMA ARQ.	10/03/2022
B	REVISÃO 02	UMA ARQ.	05/11/2021
A	EMISSÃO INICIAL	UMA ARQ.	13/10/2021

uma arquitetura
fone / fax (51) 3221.3083
homepage www.uma.arq.br
e-mail uma@uma.arq.br
avenida iguaçu . 41 conjunto 401
petrópolis . porto alegre . rs . brasil

UNIVERSIDADE FEDERAL DE CIÊNCIAS DA SAÚDE DE PORTO ALEGRE
RUA SETE DE SETEMBRO 1133 - CENTRO - PORTO ALEGRE

UFCSPA

conteúdo
PROJETO ARQUITETÔNICO
19º PAVIMENTO
PLANTA BAIXA - LAYOUT, FORRO E PISO

proprietário
UFSCPA

projeto
ARQ. FÁBIO ANDRÉ ZATTI - CAU A32538-4
ARQ. MATEUS FRANCISCO AMBROS DA SILVA - CAU A137112-6


escala 1/75
data 10.02.2022
desenho UMA ARQ.
código uma 2020-140
prancha AR46

PRANCHA A1 - 841 X 594mm

ARCHICAD VERSÃO EDUCACIONAL


19. PLANTA DE LAYOUT - 19º PAVIMENTO

ESCALA 1:75

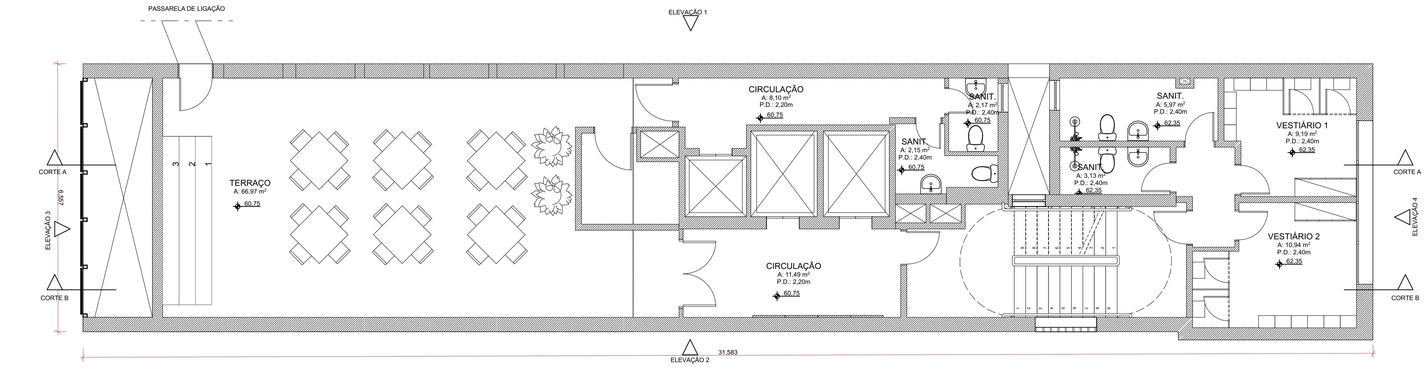


19. PLANTA DE FORRO - 19º PAVIMENTO

ESCALA 1:75

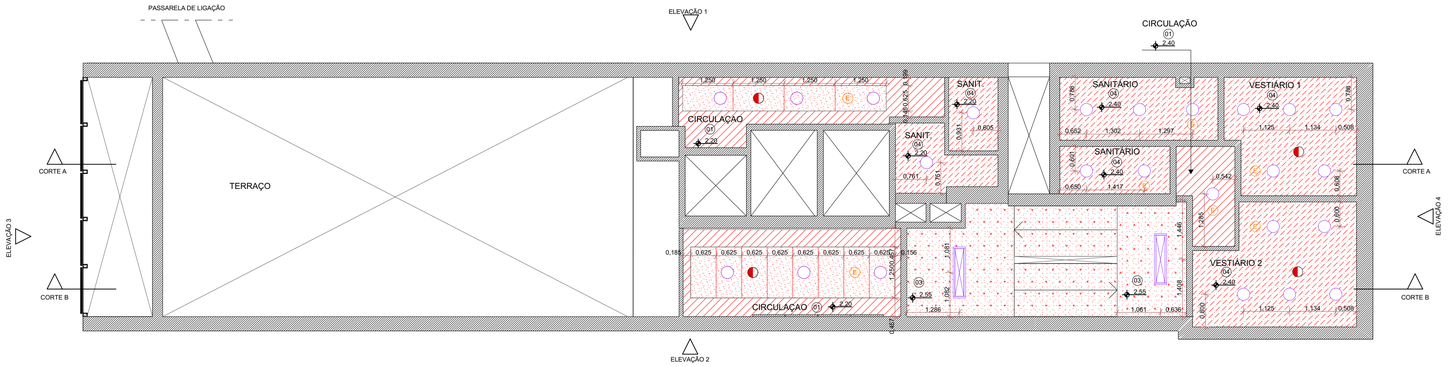

19. PLANTA DE PISO - 19º PAVIMENTO

ESCALA 1:75

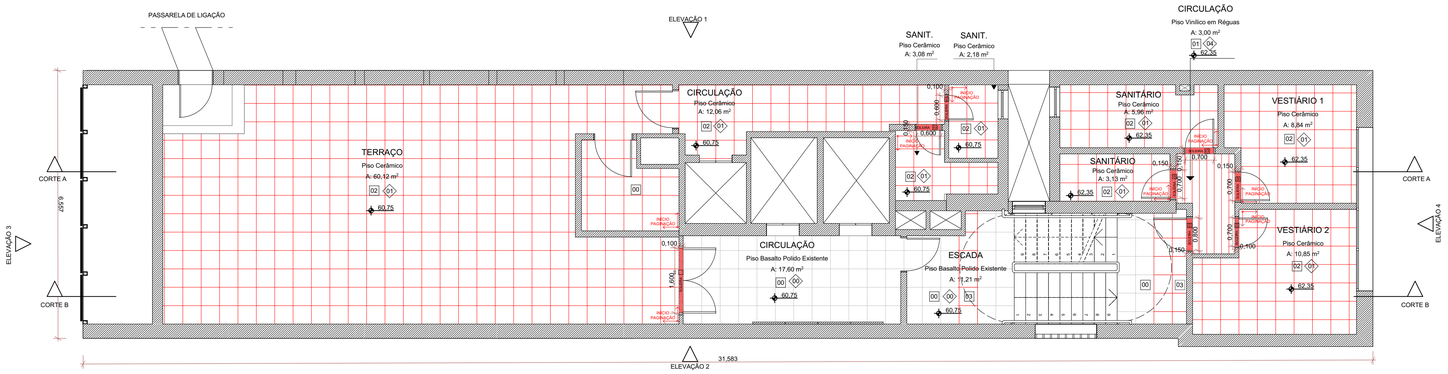

LEGENDA ACABAMENTOS:

PISO

00 - PISO EXISTENTE
01 - PISO VINÍLICO EM RÉGUAS
02 - PISO CERÂMICO
03 - PISO BASALTO POLIDO
04 - PINTURA EPÓXI
05 - CHAPA EXPANDIDA

FORRO

00 - FORRO / LAJE EXISTENTE
01 - FORRO EM PLACAS DE FIBRA MINERAL 125x62,5cm
02 - FORRO EM GESSO ACARTONADO COM PINTURA PVA COR BRANCA
03 - LAJE COM PINTURA PVA
04 - FORRO EM GESSO ACARTONADO RESISTENTE A UMIDADE COM PINTURA PVA COR BRANCA

RODAPÉ

00 - RODAPÉ EXISTENTE
01 - SEM RODAPÉ
02 - RODAPÉ CERÂMICO
03 - RODAPÉ DE BASALTO
04 - RODAPÉ DE POLIESTIRENO

LEGENDA DE CORES

EXISTENTE | A CONSTRUIR | A DEMOLIR

LEGENDA DE FORRO

- FORRO EM PLACAS 125 x 62,5cm
- FORRO EM GESSO LISO ACARTONADO PINTADO COR BRANCA TINTA ACRÍLICA FOSCA
- LAJE APARENTE COM PINTURA PVA COR BRANCA
- FORRO EM GESSO ACARTONADO RESISTENTE A UMIDADE COM PINTURA PVA COR BRANCA

ELEMENTO DO FORRO

- LUMINÁRIA RETANGULAR DE SOBREPOR
- LUMINÁRIA REDONDA DE EMBUTIR
- LUZ DE EMERGÊNCIA DE TETO
- DETECTOR DE FUMAÇA
- LUMINÁRIA RETANGULAR DE EMBUTIR
- LUMINÁRIA REDONDA DE SOBREPOR
- AR CONDICINADO

LEGENDA DE PISO

- BASALTO POLIDO 40 x 40cm EXISTENTE
- SOLEIRA EM BASALTO POLIDO 80 x 100 cm
- CERÂMICA 45 x 45cm
- BASALTO POLIDO 40 x 40cm A CONSTRUIR
- PINTURA EPÓXI
- PISO VINÍLICO EM RÉGUAS
- CHAPA EXPANDIDA

ATENÇÃO CONFERIR MEDIDAS NO LOCAL

NENHUMA CÓPIA DESTE DOCUMENTO SERÁ VÁLIDA PARA EXECUÇÃO SEM A ASSINATURA DO RESPONSÁVEL TÉCNICO

REVISÃO	OBSERVAÇÕES	DESENHO	DATA
C	REVISÃO 06	UMA ARQ.	10/03/2022
B	REVISÃO 02	UMA ARQ.	05/11/2021
A	EMISSÃO INICIAL	UMA ARQ.	13/10/2021

uma arquitetura
fone / fax (51) 3221.3083
homepage www.uma.arq.br
e-mail uma@uma.arq.br
avenida iguaçu . 41 conjunto 401
petrópolis . porto alegre . rs . brasil

UNIVERSIDADE FEDERAL DE CIÊNCIAS DA SAÚDE DE PORTO ALEGRE
RUA SETE DE SETEMBRO 1133 - CENTRO - PORTO ALEGRE

UFCSPA

conteúdo
PROJETO ARQUITETÔNICO
19º PAVIMENTO
PLANTA BAIXA - LAYOUT, FORRO E PISO

proprietário
UFSCPA

projeto
ARQ. FÁBIO ANDRÉ ZATTI - CAU A32538-4
ARQ. MATEUS FRANCISCO AMBROS DA SILVA - CAU A137112-6


escala 1/75
data 10.02.2022
desenho UMA ARQ.
código uma 2020-140
prancha AR46

PRANCHA A1 - 841 X 594mm

ARCHICAD VERSÃO EDUCACIONAL


20. PLANTA DE LAYOUT - 20º PAVIMENTO

ESCALA 1:75

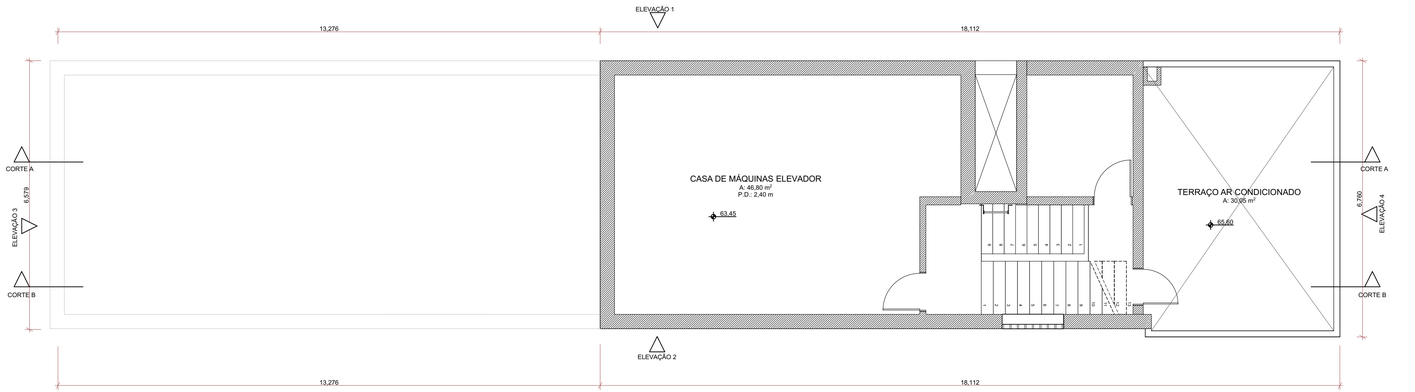


20. PLANTA DE FORRO - 20º PAVIMENTO

ESCALA 1:75

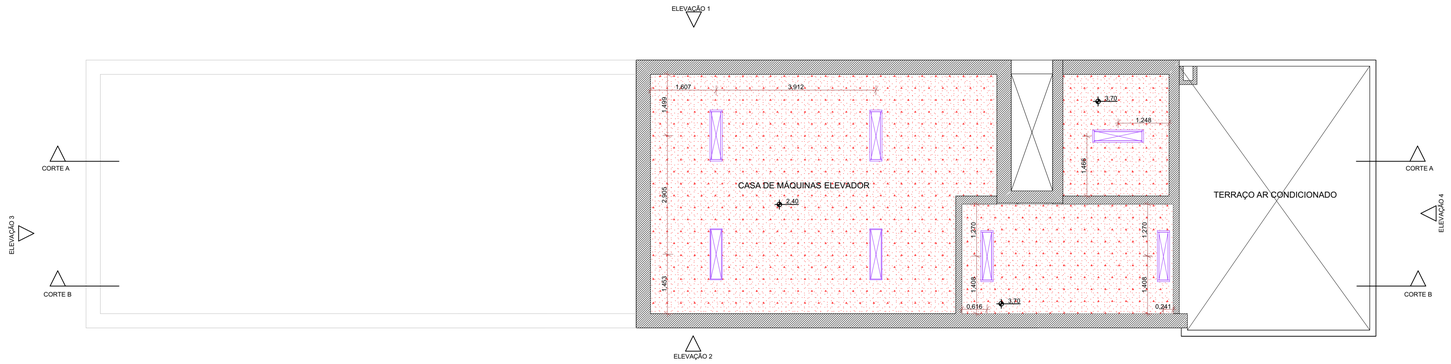

20. PLANTA DE PISO - 20º PAVIMENTO

ESCALA 1:75

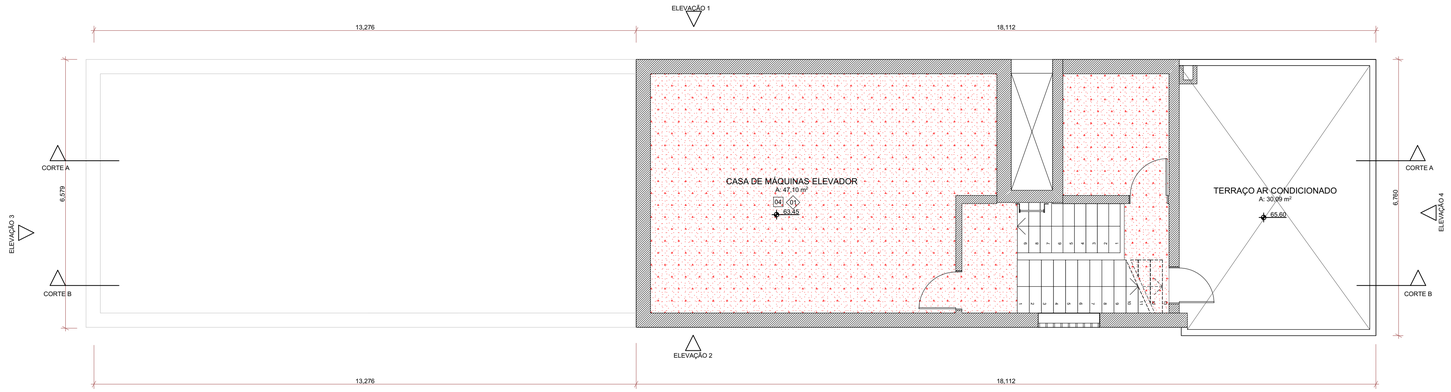

LEGENDA ACABAMENTOS:

PISO

00 - PISO EXISTENTE
01 - PISO VINÍLICO EM RÉGUAS
02 - PISO CERÂMICO
03 - PISO BASALTO POLIDO
04 - PINTURA EPÓXI
05 - CHAPA EXPANDIDA

FORRO

00 - FORRO / LAJE EXISTENTE
01 - FORRO EM PLACAS DE FIBRA MINERAL 125x62,5cm
02 - FORRO EM GESSO ACARTONADO COM PINTURA PVA COR BRANCA
03 - LAJE COM PINTURA PVA
04 - FORRO EM GESSO ACARTONADO RESISTENTE A UMIDADE COM PINTURA PVA COR BRANCA

RODAPÉ

00 - RODAPÉ EXISTENTE
01 - SEM RODAPÉ
02 - RODAPÉ CERÂMICO
03 - RODAPÉ DE BASALTO
04 - RODAPÉ DE POLIESTIRENO

LEGENDA DE CORES

EXISTENTE | A CONSTRUIR | A DEMOLIR

LEGENDA DE FORRO

FORRO EM PLACAS 125 x 62,5cm
FORRO EM GESSO LISO ACARTONADO PINTADO COR BRANCA TINTA ACRÍLICA FOSCA
LAJE APARENTE COM PINTURA PVA COR BRANCA
FORRO EM GESSO ACARTONADO RESISTENTE A UMIDADE COM PINTURA PVA COR BRANCA

ELEMENTO DO FORRO

LUMINÁRIA RETANGULAR DE SOBREPOR
LUMINÁRIA REDONDA DE EMBUTIR
LUZ DE EMERGÊNCIA DE TETO
DETECTOR DE FUMAÇA
LUMINÁRIA RETANGULAR DE EMBUTIR
LUMINÁRIA REDONDA DE SOBREPOR
AR CONDICINADO

LEGENDA DE PISO

BASALTO POLIDO 40 x 40cm EXISTENTE
SOLEIRA EM BASALTO POLIDO 80 x 100 cm
CERÂMICA 45 x 45cm
BASALTO POLIDO 40 x 40cm A CONSTRUIR
PINTURA EPÓXI
PISO VINÍLICO EM RÉGUAS
CHAPA EXPANDIDA

ATENÇÃO CONFERIR MEDIDAS NO LOCAL

NENHUMA CÓPIA DESTE DOCUMENTO SERÁ VÁLIDA PARA EXECUÇÃO SEM A ASSINATURA DO RESPONSÁVEL TÉCNICO

REVISÃO	OBSERVAÇÕES	DESENHO	DATA
C	REVISÃO 06	UMA ARQ.	10/03/2022
B	REVISÃO 02	UMA ARQ.	05/11/2021
A	EMISSÃO INICIAL	UMA ARQ.	13/10/2021

UNIVERSIDADE FEDERAL DE CIÊNCIAS DA SAÚDE DE PORTO ALEGRE
RUA SETE DE SETEMBRO 1133 - CENTRO - PORTO ALEGRE

UFCSPA

uma arquitetura

conteúdo
PROJETO ARQUITETÔNICO
20º PAVIMENTO
PLANTA BAIXA - LAYOUT, FORRO E PISO

fone / fax (51) 3221.3083
homepage www.uma.arq.br
e-mail uma@uma.arq.br
avenida iguaçu . 41 conjunto 401
petrópolis . porto alegre . rs . brasil

proprietário
UFSCPA

projeto
ARQ. FÁBIO ANDRÉ ZATTI - CAU A32538-4
ARQ. MATEUS FRANCISCO AMBROS DA SILVA - CAU A137112-6


escala 1/75
data 10.02.2022
desenho UMA ARQ.
código uma 2020-140
prancha AR47

PRANCHA A1 - 841 X 594mm

ARCHICAD VERSÃO EDUCACIONAL


20. PLANTA DE LAYOUT - 20º PAVIMENTO

ESCALA 1:75

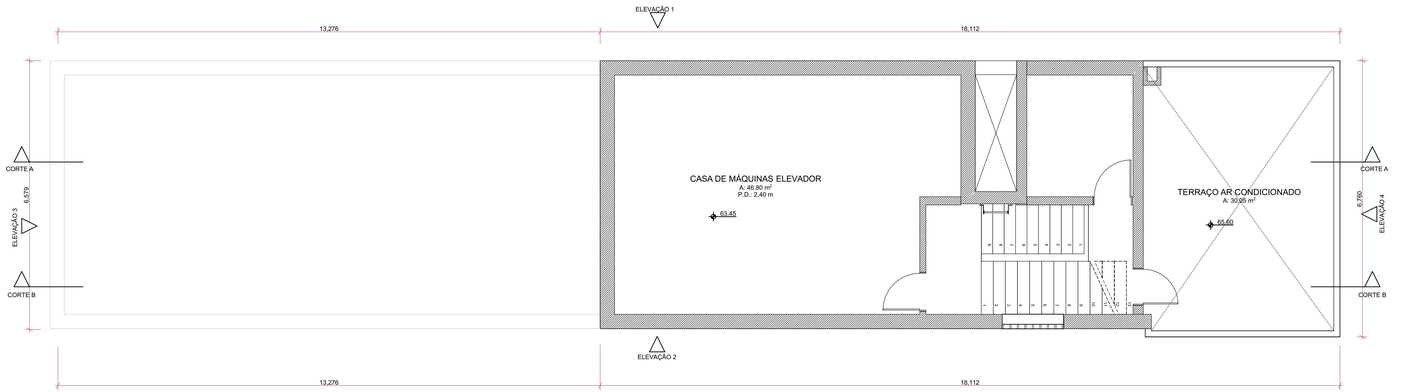


20. PLANTA DE FORRO - 20º PAVIMENTO

ESCALA 1:75

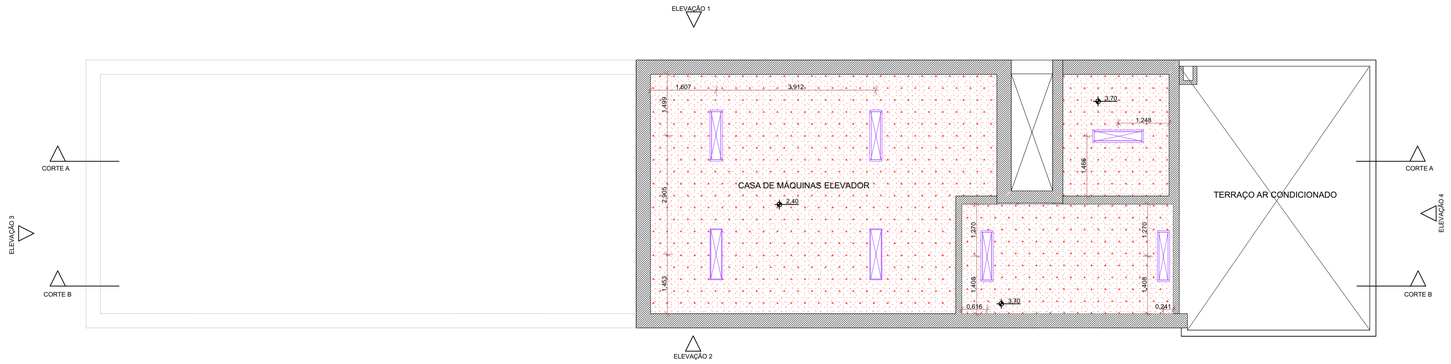

20. PLANTA DE PISO - 20º PAVIMENTO

ESCALA 1:75

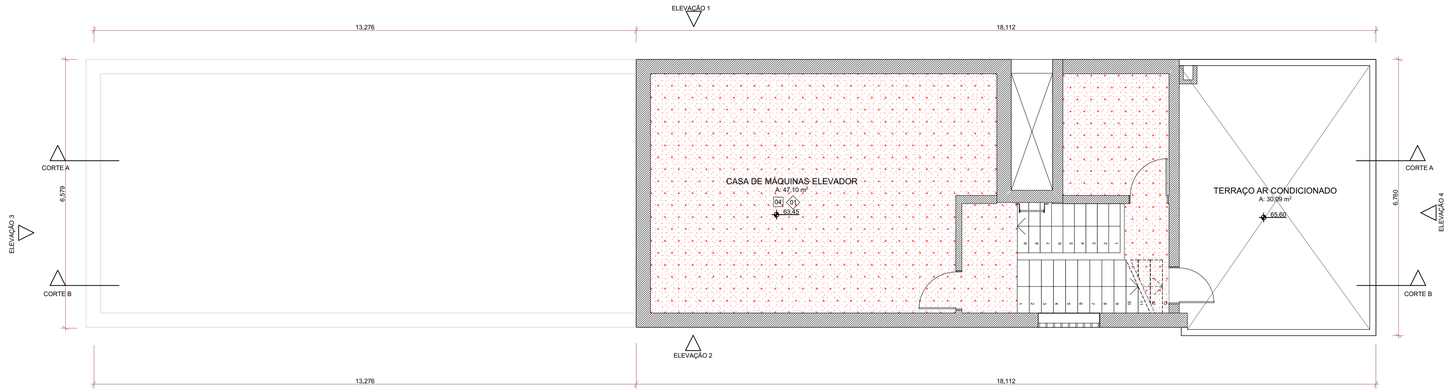

LEGENDA ACABAMENTOS:

PISO

00 - PISO EXISTENTE
01 - PISO VINÍLICO EM RÉGUAS
02 - PISO CERÂMICO
03 - PISO BASALTO POLIDO
04 - PINTURA EPÓXI
05 - CHAPA EXPANDIDA

FORRO

00 - FORRO / LAJE EXISTENTE
01 - FORRO EM PLACAS DE FIBRA MINERAL 125x62,5cm
02 - FORRO EM GESSO ACARTONADO COM PINTURA PVA COR BRANCA
03 - LAJE COM PINTURA PVA
04 - FORRO EM GESSO ACARTONADO RESISTENTE A UMIDADE COM PINTURA PVA COR BRANCA

RODAPÉ

00 - RODAPÉ EXISTENTE
01 - SEM RODAPÉ
02 - RODAPÉ CERÂMICO
03 - RODAPÉ DE BASALTO
04 - RODAPÉ DE POLIESTIRENO

LEGENDA DE CORES

EXISTENTE | A CONSTRUIR | A DEMOLIR

LEGENDA DE FORRO

FORRO EM PLACAS 125 x 62,5cm
FORRO EM GESSO LISO ACARTONADO PINTADO COR BRANCA TINTA ACRÍLICA FOSCA
LAJE APARENTE COM PINTURA PVA COR BRANCA
FORRO EM GESSO ACARTONADO RESISTENTE A UMIDADE COM PINTURA PVA COR BRANCA

ELEMENTO DO FORRO

LUMINÁRIA RETANGULAR DE SOBREPOR
LUMINÁRIA REDONDA DE EMBUTIR
LUZ DE EMERGÊNCIA DE TETO
DETECTOR DE FUMAÇA
LUMINÁRIA RETANGULAR DE EMBUTIR
LUMINÁRIA REDONDA DE SOBREPOR
AR CONDICINADO

LEGENDA DE PISO

BASALTO POLIDO 40 x 40cm EXISTENTE
SOLEIRA EM BASALTO POLIDO 80 x 100 cm
CERÂMICA 45 x 45cm
BASALTO POLIDO 40 x 40cm A CONSTRUIR
PINTURA EPÓXI
PISO VINÍLICO EM RÉGUAS
CHAPA EXPANDIDA

ATENÇÃO CONFERIR MEDIDAS NO LOCAL

NENHUMA CÓPIA DESTE DOCUMENTO SERÁ VÁLIDA PARA EXECUÇÃO SEM A ASSINATURA DO RESPONSÁVEL TÉCNICO

REVISÃO	OBSERVAÇÕES	DESENHO	DATA
C	REVISÃO 06	UMA ARQ.	10/03/2022
B	REVISÃO 02	UMA ARQ.	05/11/2021
A	EMISSÃO INICIAL	UMA ARQ.	13/10/2021

UNIVERSIDADE FEDERAL DE CIÊNCIAS DA SAÚDE DE PORTO ALEGRE
RUA SETE DE SETEMBRO 1133 - CENTRO - PORTO ALEGRE

UFCSPA

uma arquitetura

conteúdo
PROJETO ARQUITETÔNICO
20º PAVIMENTO
PLANTA BAIXA - LAYOUT, FORRO E PISO

fone / fax (51) 3221.3083
homepage www.uma.arq.br
e-mail uma@uma.arq.br
avenida iguaçu . 41 conjunto 401
petrópolis . porto alegre . rs . brasil

proprietário
UFSCPA


projeto
ARQ. FÁBIO ANDRÉ ZATTI - CAU A32538-4
ARQ. MATEUS FRANCISCO AMBROS DA SILVA - CAU A137112-6

escala 1/75
data 10.02.2022
desenho UMA ARQ.
código uma 2020-140
prancha AR47

PRANCHA A1 - 841 X 594mm


ARCHICAD VERSÃO EDUCACIONAL



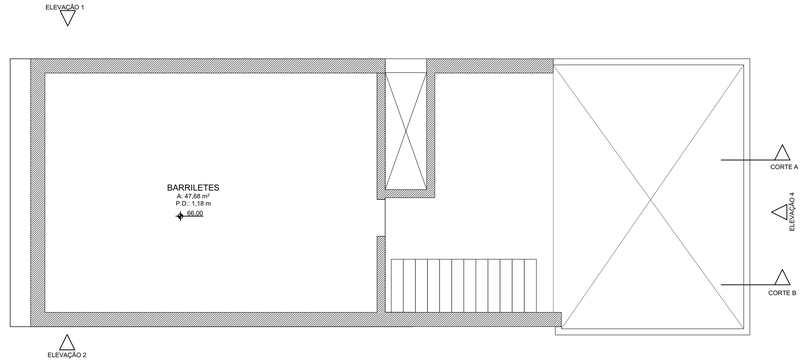


21. PLANTA DE LAYOUT - 21º PAVIMENTO
ESCALA 1:75



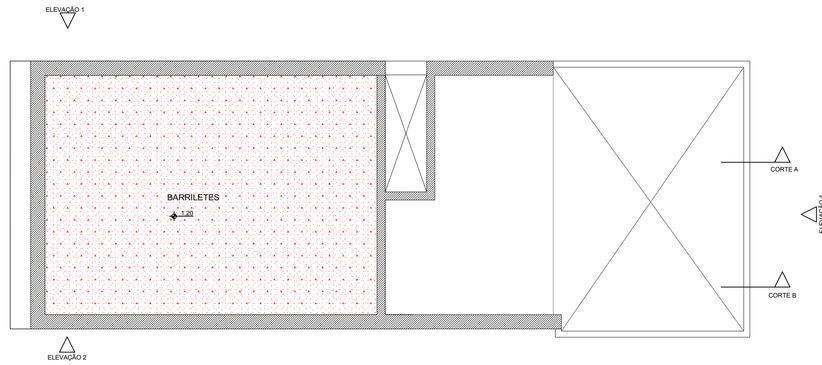

21. PLANTA DE FORRO - 21º PAVIMENTO
ESCALA 1:75



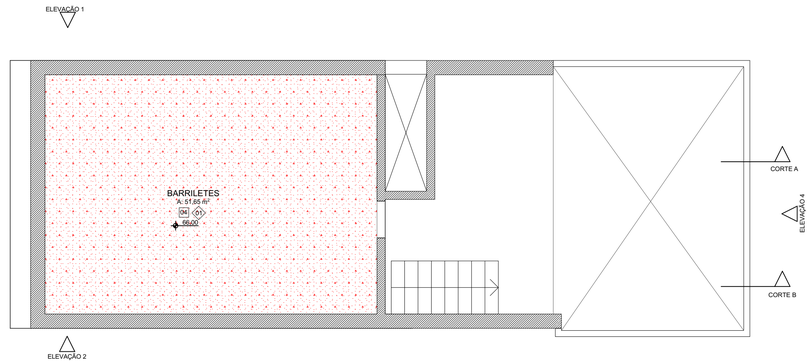

21. PLANTA DE PISO - 21º PAVIMENTO
ESCALA 1:75

LEGENDA ACABAMENTOS:

PISO

00 - PISO EXISTENTE
01 - PISO VINÍLICO EM RÉGUAS
02 - PISO CERÂMICO
03 - PISO BASALTO POLIDO
04 - PINTURA EPÓXI
05 - CHAPA EXPANDIDA

FORRO

00 - FORRO / LAJE EXISTENTE
01 - FORRO EM PLACAS DE FIBRA MINERAL 125x62,5cm
02 - FORRO EM GESSO ACARTONADO COM PINTURA PVA COR BRANCA
03 - LAJE COM PINTURA PVA
04 - FORRO EM GESSO ACARTONADO RESISTENTE A UMIDADE COM PINTURA PVA COR BRANCA

RODAPÉ

00 - RODAPÉ EXISTENTE
01 - SEM RODAPÉ
02 - RODAPÉ CERÂMICO
03 - RODAPÉ DE BASALTO
04 - RODAPÉ DE POLIESTIRENO

LEGENDA DE CORES

EXISTENTE | A CONSTRUIR | A DEMOLIR

LEGENDA DE FORRO

FORRO EM PLACAS 125 x 62,5cm
FORRO EM GESSO LISO ACARTONADO PINTADO COR BRANCA TINTA ACRÍLICA FOSCA
LAJE APARENTE COM PINTURA PVA COR BRANCA
FORRO EM GESSO ACARTONADO RESISTENTE A UMIDADE COM PINTURA PVA COR BRANCA

ELEMENTO DO FORRO

LUMINÁRIA RETANGULAR DE SOBREPOR
LUMINÁRIA REDONDA DE EMBUTIR
LUZ DE EMERGÊNCIA DE TETO
DETECTOR DE FUMAÇA
LUMINÁRIA RETANGULAR DE EMBUTIR
LUMINÁRIA REDONDA DE SOBREPOR
AR CONDICINADO

LEGENDA DE PISO

BASALTO POLIDO 40 x 40cm EXISTENTE
SOLEIRA EM BASALTO POLIDO 80 x 100 cm
CERÂMICA 45 x 45cm
BASALTO POLIDO 40 x 40cm A CONSTRUIR
PINTURA EPÓXI
PISO VINÍLICO EM RÉGUAS
CHAPA EXPANDIDA

ATENÇÃO CONFERIR MEDIDAS NO LOCAL

NENHUMA CÓPIA DESTE DOCUMENTO SERÁ VÁLIDA PARA EXECUÇÃO SEM A ASSINATURA DO RESPONSÁVEL TÉCNICO

REVISÃO	OBSERVAÇÕES	DESENHO	DATA
C	REVISÃO 06	UMA ARQ.	10/03/2022
B	REVISÃO 02	UMA ARQ.	05/11/2021
A	EMISSÃO INICIAL	UMA ARQ.	13/10/2021

uma arquitetura
fone / fax (51) 3221.3083
homepage www.uma.arq.br
e-mail uma@uma.arq.br
avenida iguaçu . 41 conjunto 401
petrópolis . porto alegre . rs . brasil

UNIVERSIDADE FEDERAL DE CIÊNCIAS DA SAÚDE DE PORTO ALEGRE
RUA SETE DE SETEMBRO 1133 - CENTRO - PORTO ALEGRE

UFCSPA

conteúdo
PROJETO ARQUITETÔNICO
21º PAVIMENTO
PLANTA BAIXA - LAYOUT, FORRO E PISO

proprietário
UFSCPA


projeto
ARQ. FÁBIO ANDRÉ ZATTI - CAU A32538-4
ARQ. MATEUS FRANCISCO AMBROS DA SILVA - CAU A137112-6

escala 1/75
data 10.02.2022
desenho UMA ARQ.
código uma 2020-140
prancha AR48

PRANCHA A1 - 841 X 594mm


ARCHICAD VERSÃO EDUCACIONAL



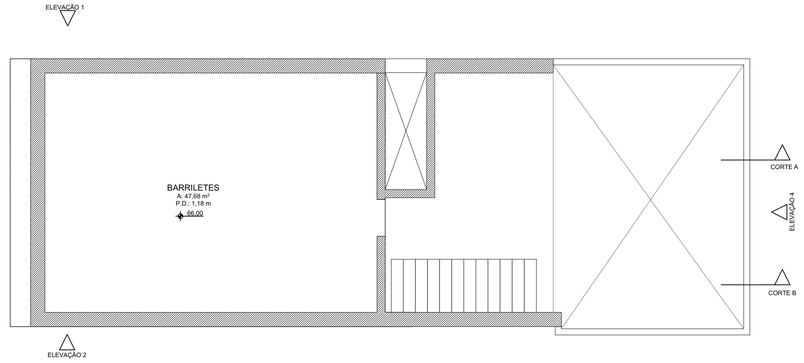


21. PLANTA DE LAYOUT - 21º PAVIMENTO
ESCALA 1:75



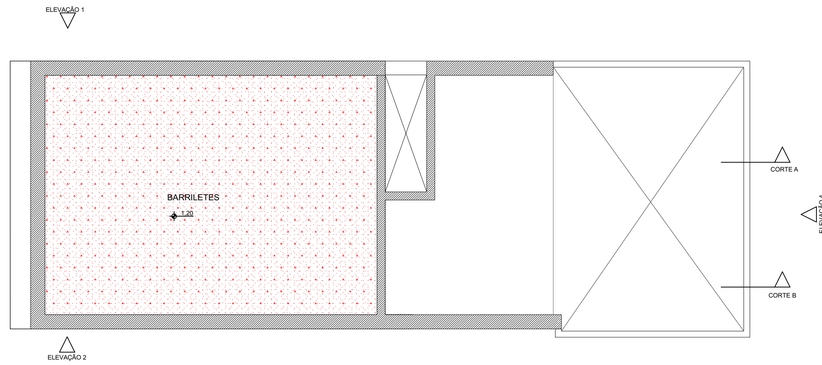

21. PLANTA DE FORRO - 21º PAVIMENTO
ESCALA 1:75



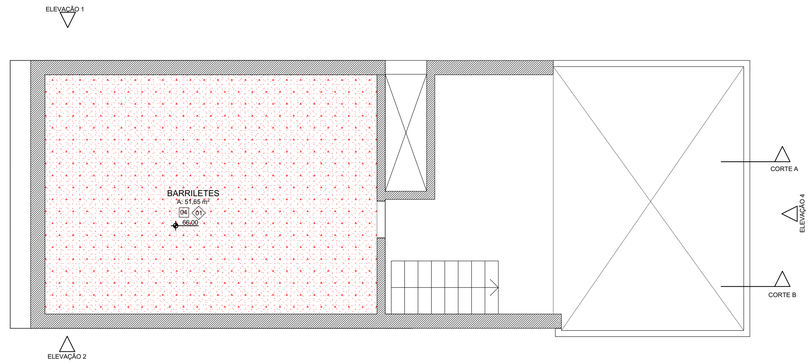

21. PLANTA DE PISO - 21º PAVIMENTO
ESCALA 1:75

LEGENDA ACABAMENTOS:

PISO

00 - PISO EXISTENTE
01 - PISO VINÍLICO EM RÉGUAS
02 - PISO CERÂMICO
03 - PISO BASALTO POLIDO
04 - PINTURA EPÓXI
05 - CHAPA EXPANDIDA

FORRO

00 - FORRO / LAJE EXISTENTE
01 - FORRO EM PLACAS DE FIBRA MINERAL 125x62,5cm
02 - FORRO EM GESSO ACARTONADO COM PINTURA PVA COR BRANCA
03 - LAJE COM PINTURA PVA
04 - FORRO EM GESSO ACARTONADO RESISTENTE A UMIDADE COM PINTURA PVA COR BRANCA

RODAPÉ

00 - RODAPÉ EXISTENTE
01 - SEM RODAPÉ
02 - RODAPÉ CERÂMICO
03 - RODAPÉ DE BASALTO
04 - RODAPÉ DE POLIESTIRENO

LEGENDA DE CORES

EXISTENTE | A CONSTRUIR | A DEMOLIR

LEGENDA DE FORRO

FORRO EM PLACAS 125 x 62,5cm
FORRO EM GESSO LISO ACARTONADO PINTADO COR BRANCA TINTA ACRÍLICA FOSCA
LAJE APARENTE COM PINTURA PVA COR BRANCA
FORRO EM GESSO ACARTONADO RESISTENTE A UMIDADE COM PINTURA PVA COR BRANCA

ELEMENTO DO FORRO

LUMINÁRIA RETANGULAR DE SOBREPOR
LUMINÁRIA REDONDA DE EMBUTIR
LUZ DE EMERGÊNCIA DE TETO
DETECTOR DE FUMAÇA
LUMINÁRIA RETANGULAR DE EMBUTIR
LUMINÁRIA REDONDA DE SOBREPOR
AR CONDICINADO

LEGENDA DE PISO

BASALTO POLIDO 40 x 40cm EXISTENTE
SOLEIRA EM BASALTO POLIDO 80 x 100 cm
CERÂMICA 45 x 45cm
BASALTO POLIDO 40 x 40cm A CONSTRUIR
PINTURA EPÓXI
PISO VINÍLICO EM RÉGUAS
CHAPA EXPANDIDA

ATENÇÃO CONFERIR MEDIDAS NO LOCAL

NENHUMA CÓPIA DESTE DOCUMENTO SERÁ VÁLIDA PARA EXECUÇÃO SEM A ASSINATURA DO RESPONSÁVEL TÉCNICO

REVISÃO	OBSERVAÇÕES	DESENHO	DATA
C	REVISÃO 06	UMA ARQ.	10/03/2022
B	REVISÃO 02	UMA ARQ.	05/11/2021
A	EMISSÃO INICIAL	UMA ARQ.	13/10/2021

uma arquitetura
fone / fax (51) 3221.3083
homepage www.uma.arq.br
e-mail uma@uma.arq.br
avenida iguaçu . 41 conjunto 401
petrópolis . porto alegre . rs . brasil

UNIVERSIDADE FEDERAL DE CIÊNCIAS DA SAÚDE DE PORTO ALEGRE
RUA SETE DE SETEMBRO 1133 - CENTRO - PORTO ALEGRE

UFCSPA

conteúdo
PROJETO ARQUITETÔNICO
21º PAVIMENTO
PLANTA BAIXA - LAYOUT, FORRO E PISO

proprietário
UFSCPA

projeto
ARQ. FÁBIO ANDRÉ ZATTI - CAU A32538-4
ARQ. MATEUS FRANCISCO AMBROS DA SILVA - CAU A137112-6

escala 1/75
data 10.02.2022
desenho UMA ARQ.
código uma 2020-140
prancha AR48


PRANCHA A1 - 841 X 594mm

ARCHICAD VERSÃO EDUCACIONAL

22. PLANTA DE LAYOUT - 22º PAVIMENTO

ESCALA 1:75



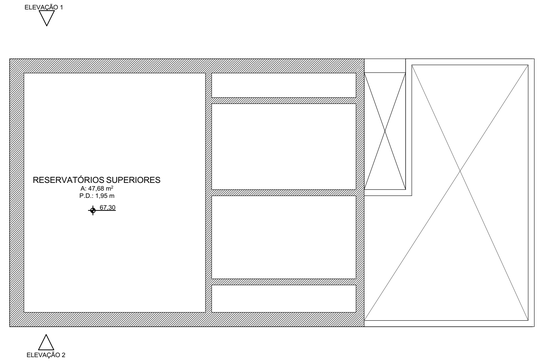




22. PLANTA DE FORRO - 22º PAVIMENTO

ESCALA 1:75



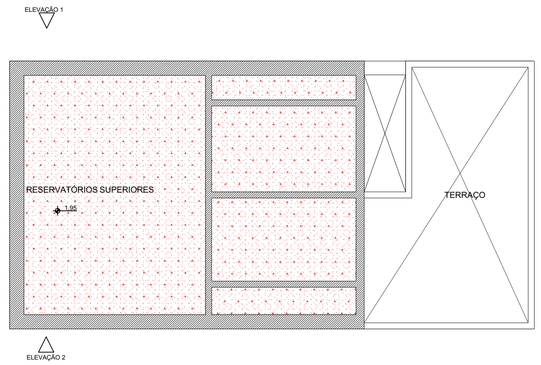




22. PLANTA DE PISO - 22º PAVIMENTO

ESCALA 1:75



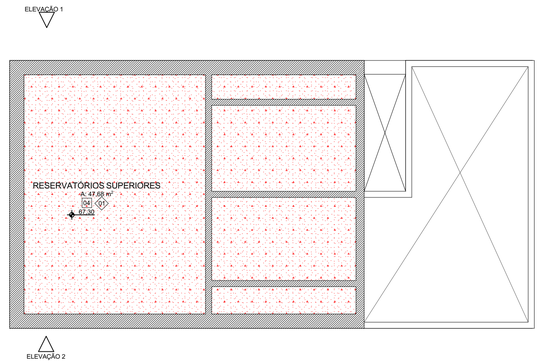



LEGENDA ACABAMENTOS:

PISO

00 - PISO EXISTENTE
01 - PISO VINÍLICO EM RÉGUAS
02 - PISO CERÂMICO
03 - PISO BASALTO POLIDO
04 - PINTURA EPÓXI
05 - CHAPA EXPANDIDA

FORRO

00 - FORRO / LAJE EXISTENTE
01 - FORRO EM PLACAS DE FIBRA MINERAL 125x62,5cm
02 - FORRO EM GESSO ACARTONADO COM PINTURA PVA COR BRANCA
03 - LAJE COM PINTURA PVA
04 - FORRO EM GESSO ACARTONADO RESISTENTE A UMIDADE COM PINTURA PVA COR BRANCA

RODAPÉ

00 - RODAPÉ EXISTENTE
01 - SEM RODAPÉ
02 - RODAPÉ CERÂMICO
03 - RODAPÉ DE BASALTO
04 - RODAPÉ DE POLIESTIRENO

LEGENDA DE CORES

EXISTENTE | A CONSTRUIR | A DEMOLIR

LEGENDA DE FORRO

FORRO EM PLACAS 125 x 62,5cm

FORRO EM GESSO LISO ACARTONADO PINTADO COR BRANCA TINTA ACRÍLICA FOSCA

LAJE APARENTE COM PINTURA PVA COR BRANCA

FORRO EM GESSO ACARTONADO RESISTENTE A UMIDADE COM PINTURA PVA COR BRANCA

ELEMENTO DO FORRO

LUMINÁRIA RETANGULAR DE SOBREPOR

LUMINÁRIA REDONDA DE EMBUTIR

LUZ DE EMERGÊNCIA DE TETO

DETECTOR DE FUMAÇA

LUMINÁRIA RETANGULAR DE EMBUTIR

LUMINÁRIA REDONDA DE SOBREPOR

AR CONDICINADO

LEGENDA DE PISO

BASALTO POLIDO 40 x 40cm EXISTENTE

SOLEIRA EM BASALTO POLIDO 80 x 100 cm

CERÂMICA 45 x 45cm

BASALTO POLIDO 40 x 40cm A CONSTRUIR

PINTURA EPÓXI

PISO VINÍLICO EM RÉGUAS

CHAPA EXPANDIDA

ATENÇÃO CONFERIR MEDIDAS NO LOCAL

NENHUMA CÓPIA DESTE DOCUMENTO SERÁ VÁLIDA PARA EXECUÇÃO SEM A ASSINATURA DO RESPONSÁVEL TÉCNICO

REVISÃO	OBSERVAÇÕES	DESENHO	DATA
C	REVISÃO 06	UMA ARQ.	10/02/2022
B	REVISÃO 02	UMA ARQ.	05/11/2021
A	EMISSÃO INICIAL	UMA ARQ.	13/10/2021

uma arquitetura
fone / fax (51) 3221.3083
homepage www.uma.arq.br
e-mail uma@uma.arq.br
avenida iguaçu , 41 - conjunto 401
petrópolis , porto alegre , rs , brasil

UNIVERSIDADE FEDERAL DE CIÊNCIAS DA SAÚDE DE PORTO ALEGRE
RUA SETE DE SETEMBRO 1133 - CENTRO - PORTO ALEGRE

UFCSPA

conteúdo
PROJETO ARQUITETÔNICO
22º PAVIMENTO
PLANTA BAIXA - LAYOUT, FORRO E PISO

proprietário
UFSCPA

escala 1/75
data 10.02.2022
desenho UMA ARQ.
projeto
ARQ. FÁBIO ANDRÉ ZATTI - CAU A32538-4
ARQ. MATEUS FRANCISCO AMBROS DA SILVA - CAU A137112-6
código uma 2020-140
prancha AR49


PRANCHA A1 - 841 X 594mm

ARCHICAD VERSÃO EDUCACIONAL

22. PLANTA DE LAYOUT - 22º PAVIMENTO

ESCALA 1:75



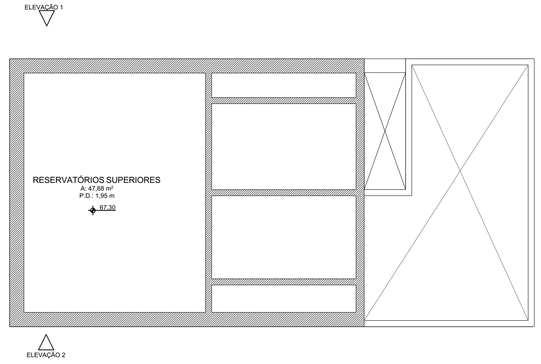




22. PLANTA DE FORRO - 22º PAVIMENTO

ESCALA 1:75



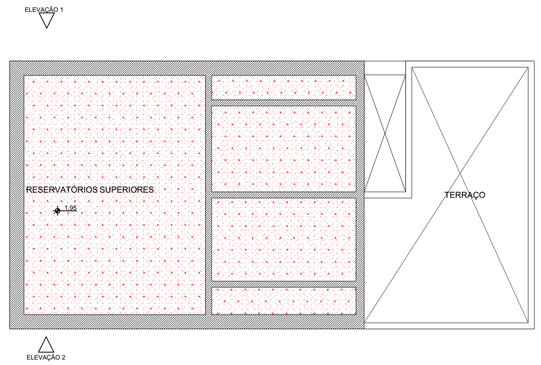




22. PLANTA DE PISO - 22º PAVIMENTO

ESCALA 1:75



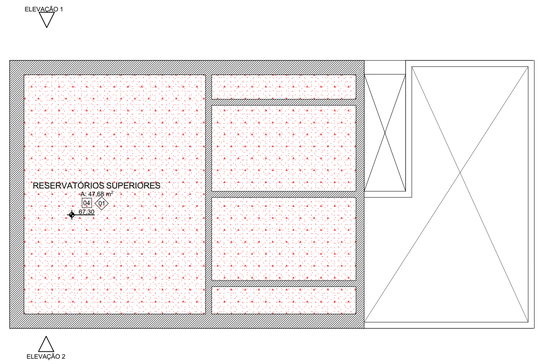



LEGENDA ACABAMENTOS:

PISO

00 - PISO EXISTENTE
01 - PISO VINÍLICO EM RÉGUAS
02 - PISO CERÂMICO
03 - PISO BASALTO POLIDO
04 - PINTURA EPÓXI
05 - CHAPA EXPANDIDA

FORRO

00 - FORRO / LAJE EXISTENTE
01 - FORRO EM PLACAS DE FIBRA MINERAL 125x62,5cm
02 - FORRO EM GESSO ACARTONADO COM PINTURA PVA COR BRANCA
03 - LAJE COM PINTURA PVA
04 - FORRO EM GESSO ACARTONADO RESISTENTE A UMIDADE COM PINTURA PVA COR BRANCA

RODAPÉ

00 - RODAPÉ EXISTENTE
01 - SEM RODAPÉ
02 - RODAPÉ CERÂMICO
03 - RODAPÉ DE BASALTO
04 - RODAPÉ DE POLIESTIRENO

LEGENDA DE CORES

EXISTENTE | A CONSTRUIR | A DEMOLIR

LEGENDA DE FORRO

FORRO EM PLACAS 125 x 62,5cm

FORRO EM GESSO LISO ACARTONADO PINTADO COR BRANCA TINTA ACRÍLICA FOSCA

LAJE APARENTE COM PINTURA PVA COR BRANCA

FORRO EM GESSO ACARTONADO RESISTENTE A UMIDADE COM PINTURA PVA COR BRANCA

ELEMENTO DO FORRO

LUMINÁRIA RETANGULAR DE SOBREPOR

LUMINÁRIA REDONDA DE EMBUTIR

LUZ DE EMERGÊNCIA DE TETO

DETECTOR DE FUMAÇA

LUMINÁRIA RETANGULAR DE EMBUTIR

LUMINÁRIA REDONDA DE SOBREPOR

AR CONDICINADO

LEGENDA DE PISO

BASALTO POLIDO 40 x 40cm EXISTENTE

SOLEIRA EM BASALTO POLIDO 80 x 100 cm

CERÂMICA 45 x 45cm

BASALTO POLIDO 40 x 40cm A CONSTRUIR

PINTURA EPÓXI

PISO VINÍLICO EM RÉGUAS

CHAPA EXPANDIDA

ATENÇÃO CONFERIR MEDIDAS NO LOCAL

NENHUMA CÓPIA DESTE DOCUMENTO SERÁ VÁLIDA PARA EXECUÇÃO SEM A ASSINATURA DO RESPONSÁVEL TÉCNICO

REVISÃO	OBSERVAÇÕES	DESENHO	DATA
C	REVISÃO 06	UMA ARQ.	10/02/2022
B	REVISÃO 02	UMA ARQ.	05/11/2021
A	EMISSÃO INICIAL	UMA ARQ.	13/10/2021

uma arquitetura
fone / fax (51) 3221.3083
homepage www.uma.arq.br
e-mail uma@uma.arq.br
avenida iguaçu , 41 - conjunto 401
petrópolis , porto alegre , rs , brasil

UNIVERSIDADE FEDERAL DE CIÊNCIAS DA SAÚDE DE PORTO ALEGRE
RUA SETE DE SETEMBRO 1133 - CENTRO - PORTO ALEGRE

UFCSPA

conteúdo
PROJETO ARQUITETÔNICO
22º PAVIMENTO
PLANTA BAIXA - LAYOUT, FORRO E PISO


proprietário
UFSCPA


escala 1/75
data 10.02.2022
desenho UMA ARQ.
projeto
ARQ. FÁBIO ANDRÉ ZATTI - CAU A32538-4
ARQ. MATEUS FRANCISCO AMBROS DA SILVA - CAU A137112-6
código uma 2020-140
prancha AR49

PRANCHA A1 - 841 X 594mm

ARCHICAD VERSÃO EDUCACIONAL



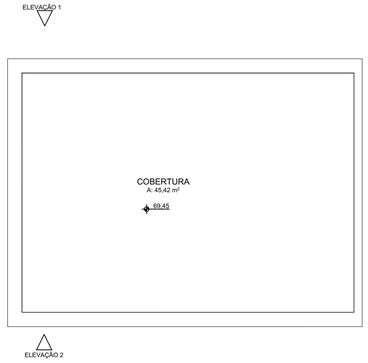


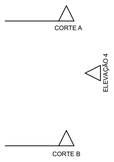


23. PLANTA DE LAYOUT - 23º PAVIMENTO

ESCALA 1:75



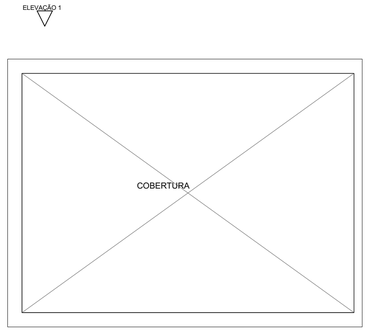


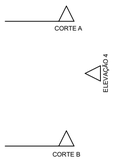


23. PLANTA DE FORRO - 23º PAVIMENTO

ESCALA 1:75



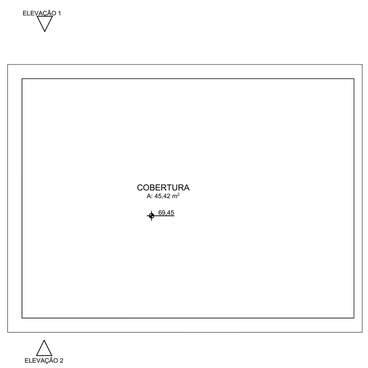

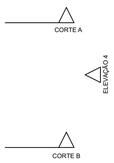

23. PLANTA DE PISO - 23º PAVIMENTO

ESCALA 1:75

LEGENDA ACABAMENTOS:

PISO

00 - PISO EXISTENTE
01 - PISO VINÍLICO EM RÉGUAS
02 - PISO CERÂMICO
03 - PISO BASALTO POLIDO
04 - PINTURA EPÓXI
05 - CHAPA EXPANDIDA

FORRO

00 - FORRO / LAJE EXISTENTE
01 - FORRO EM PLACAS DE FIBRA MINERAL 125x62,5cm
02 - FORRO EM GESSO ACARTONADO COM PINTURA PVA COR BRANCA
03 - LAJE COM PINTURA PVA
04 - FORRO EM GESSO ACARTONADO RESISTENTE A UMIDADE COM PINTURA PVA COR BRANCA

RODAPÉ

00 - RODAPÉ EXISTENTE
01 - SEM RODAPÉ
02 - RODAPÉ CERÂMICO
03 - RODAPÉ DE BASALTO
04 - RODAPÉ DE POLIESTIRENO

LEGENDA DE CORES

EXISTENTE | A CONSTRUIR | A DEMOLIR

LEGENDA DE FORRO

- FORRO EM PLACAS 125 x 62,5cm
- FORRO EM GESSO LISO ACARTONADO PINTADO COR BRANCA TINTA ACRÍLICA FOSCA
- LAJE APARENTE COM PINTURA PVA COR BRANCA
- FORRO EM GESSO ACARTONADO RESISTENTE A UMIDADE COM PINTURA PVA COR BRANCA

ELEMENTO DO FORRO

- LUMINÁRIA RETANGULAR DE SOBREPOR
- LUMINÁRIA REDONDA DE EMBUTIR
- LUZ DE EMERGÊNCIA DE TETO
- DETECTOR DE FUMAÇA
- LUMINÁRIA RETANGULAR DE EMBUTIR
- LUMINÁRIA REDONDA DE SOBREPOR
- AR CONDICINADO

LEGENDA DE PISO

- BASALTO POLIDO 40 x 40cm EXISTENTE
- SOLEIRA EM BASALTO POLIDO 80 x 100 cm
- CERÂMICA 45 x 45cm
- BASALTO POLIDO 40 x 40cm A CONSTRUIR
- PINTURA EPÓXI
- PISO VINÍLICO EM RÉGUAS
- CHAPA EXPANDIDA

ATENÇÃO CONFERIR MEDIDAS NO LOCAL

NENHUMA CÓPIA DESTE DOCUMENTO SERÁ VÁLIDA PARA EXECUÇÃO SEM A ASSINATURA DO RESPONSÁVEL TÉCNICO

REVISÃO	OBSERVAÇÕES	DESENHO	DATA
C	REVISÃO 06	UMA ARQ.	10/02/2022
B	REVISÃO 02	UMA ARQ.	05/11/2021
A	EMISSÃO INICIAL	UMA ARQ.	13/10/2021

uma arquitetura
fone / fax (51) 3221.3083
homepage www.uma.arq.br
e-mail uma@uma.arq.br
avenida igualço , 41 - conjunto 401
petrópolis . porto alegre . rs . brasil

UNIVERSIDADE FEDERAL DE CIÊNCIAS DA SAÚDE DE PORTO ALEGRE
RUA SETE DE SETEMBRO 1133 - CENTRO - PORTO ALEGRE

UFCSPA

conteúdo
PROJETO ARQUITETÔNICO
23º PAVIMENTO
PLANTA BAIXA - LAYOUT, FORRO E PISO

proprietário
UFSCPA


projeto
ARQ. FÁBIO ANDRÉ ZATTI - CAU A32538-4
ARQ. MATEUS FRANCISCO AMBROS DA SILVA - CAU A137112-6


escala 1/75
data 10.02.2022
desenho UMA ARQ.
código uma 2020-140
prancha AR50

PRANCHA A1 - 841 X 594mm

ARCHICAD VERSÃO EDUCACIONAL



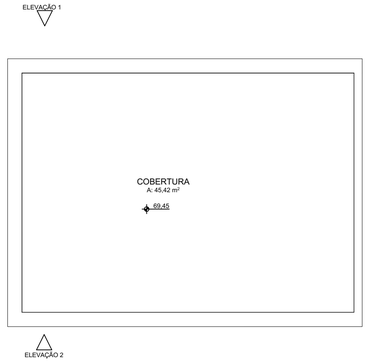


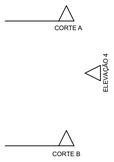


23. PLANTA DE LAYOUT - 23º PAVIMENTO

ESCALA 1:75



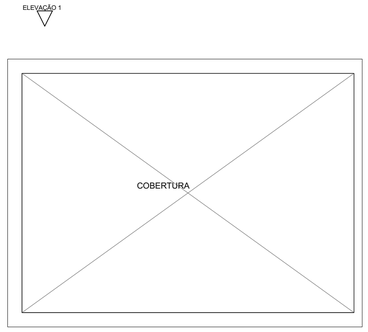


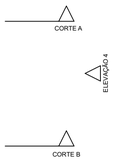


23. PLANTA DE FORRO - 23º PAVIMENTO

ESCALA 1:75



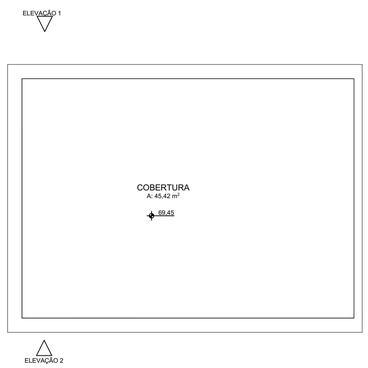

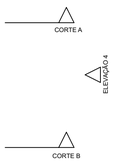

23. PLANTA DE PISO - 23º PAVIMENTO

ESCALA 1:75

LEGENDA ACABAMENTOS:

PISO

00 - PISO EXISTENTE
01 - PISO VINÍLICO EM RÉGUAS
02 - PISO CERÂMICO
03 - PISO BASALTO POLIDO
04 - PINTURA EPÓXI
05 - CHAPA EXPANDIDA

FORRO

00 - FORRO / LAJE EXISTENTE
01 - FORRO EM PLACAS DE FIBRA MINERAL 125x62,5cm
02 - FORRO EM GESSO ACARTONADO COM PINTURA PVA COR BRANCA
03 - LAJE COM PINTURA PVA
04 - FORRO EM GESSO ACARTONADO RESISTENTE A UMIDADE COM PINTURA PVA COR BRANCA

RODAPÉ

00 - RODAPÉ EXISTENTE
01 - SEM RODAPÉ
02 - RODAPÉ CERÂMICO
03 - RODAPÉ DE BASALTO
04 - RODAPÉ DE POLIESTIRENO

LEGENDA DE CORES

EXISTENTE | A CONSTRUIR | A DEMOLIR

LEGENDA DE FORRO

- FORRO EM PLACAS 125 x 62,5cm
- FORRO EM GESSO LISO ACARTONADO PINTADO COR BRANCA TINTA ACRÍLICA FOSCA
- LAJE APARENTE COM PINTURA PVA COR BRANCA
- FORRO EM GESSO ACARTONADO RESISTENTE A UMIDADE COM PINTURA PVA COR BRANCA

ELEMENTO DO FORRO

- LUMINÁRIA RETANGULAR DE SOBREPOR
- LUMINÁRIA REDONDA DE EMBUTIR
- LUZ DE EMERGÊNCIA DE TETO
- DETECTOR DE FUMAÇA
- LUMINÁRIA RETANGULAR DE EMBUTIR
- LUMINÁRIA REDONDA DE SOBREPOR
- AR CONDICINADO

LEGENDA DE PISO

- BASALTO POLIDO 40 x 40cm EXISTENTE
- SOLEIRA EM BASALTO POLIDO 80 x 100 cm
- CERÂMICA 45 x 45cm
- BASALTO POLIDO 40 x 40cm A CONSTRUIR
- PINTURA EPÓXI
- PISO VINÍLICO EM RÉGUAS
- CHAPA EXPANDIDA

ATENÇÃO CONFERIR MEDIDAS NO LOCAL

NENHUMA CÓPIA DESTE DOCUMENTO SERÁ VÁLIDA PARA EXECUÇÃO SEM A ASSINATURA DO RESPONSÁVEL TÉCNICO

REVISÃO	OBSERVAÇÕES	DESENHO	DATA
C	REVISÃO 06	UMA ARQ.	10/02/2022
B	REVISÃO 02	UMA ARQ.	05/11/2021
A	EMISSÃO INICIAL	UMA ARQ.	13/10/2021

uma arquitetura
fone / fax (51) 3221.3083
homepage www.uma.arq.br
e-mail uma@uma.arq.br
avenida igualço , 41 - conjunto 401
petrópolis . porto alegre . rs . brasil

UNIVERSIDADE FEDERAL DE CIÊNCIAS DA SAÚDE DE PORTO ALEGRE
RUA SETE DE SETEMBRO 1133 - CENTRO - PORTO ALEGRE

UFCSPA

conteúdo
PROJETO ARQUITETÔNICO
23º PAVIMENTO
PLANTA BAIXA - LAYOUT, FORRO E PISO


proprietário
UFSCPA

projeto
ARQ. FÁBIO ANDRÉ ZATTI - CAU A32538-4
ARQ. MATEUS FRANCISCO AMBROS DA SILVA - CAU A137112-6

escala 1/75
data 10.02.2022
desenho UMA ARQ.
código uma 2020-140
prancha AR50

PRANCHA A1 - 841 X 594mm

ARCHICAD VERSÃO EDUCACIONAL

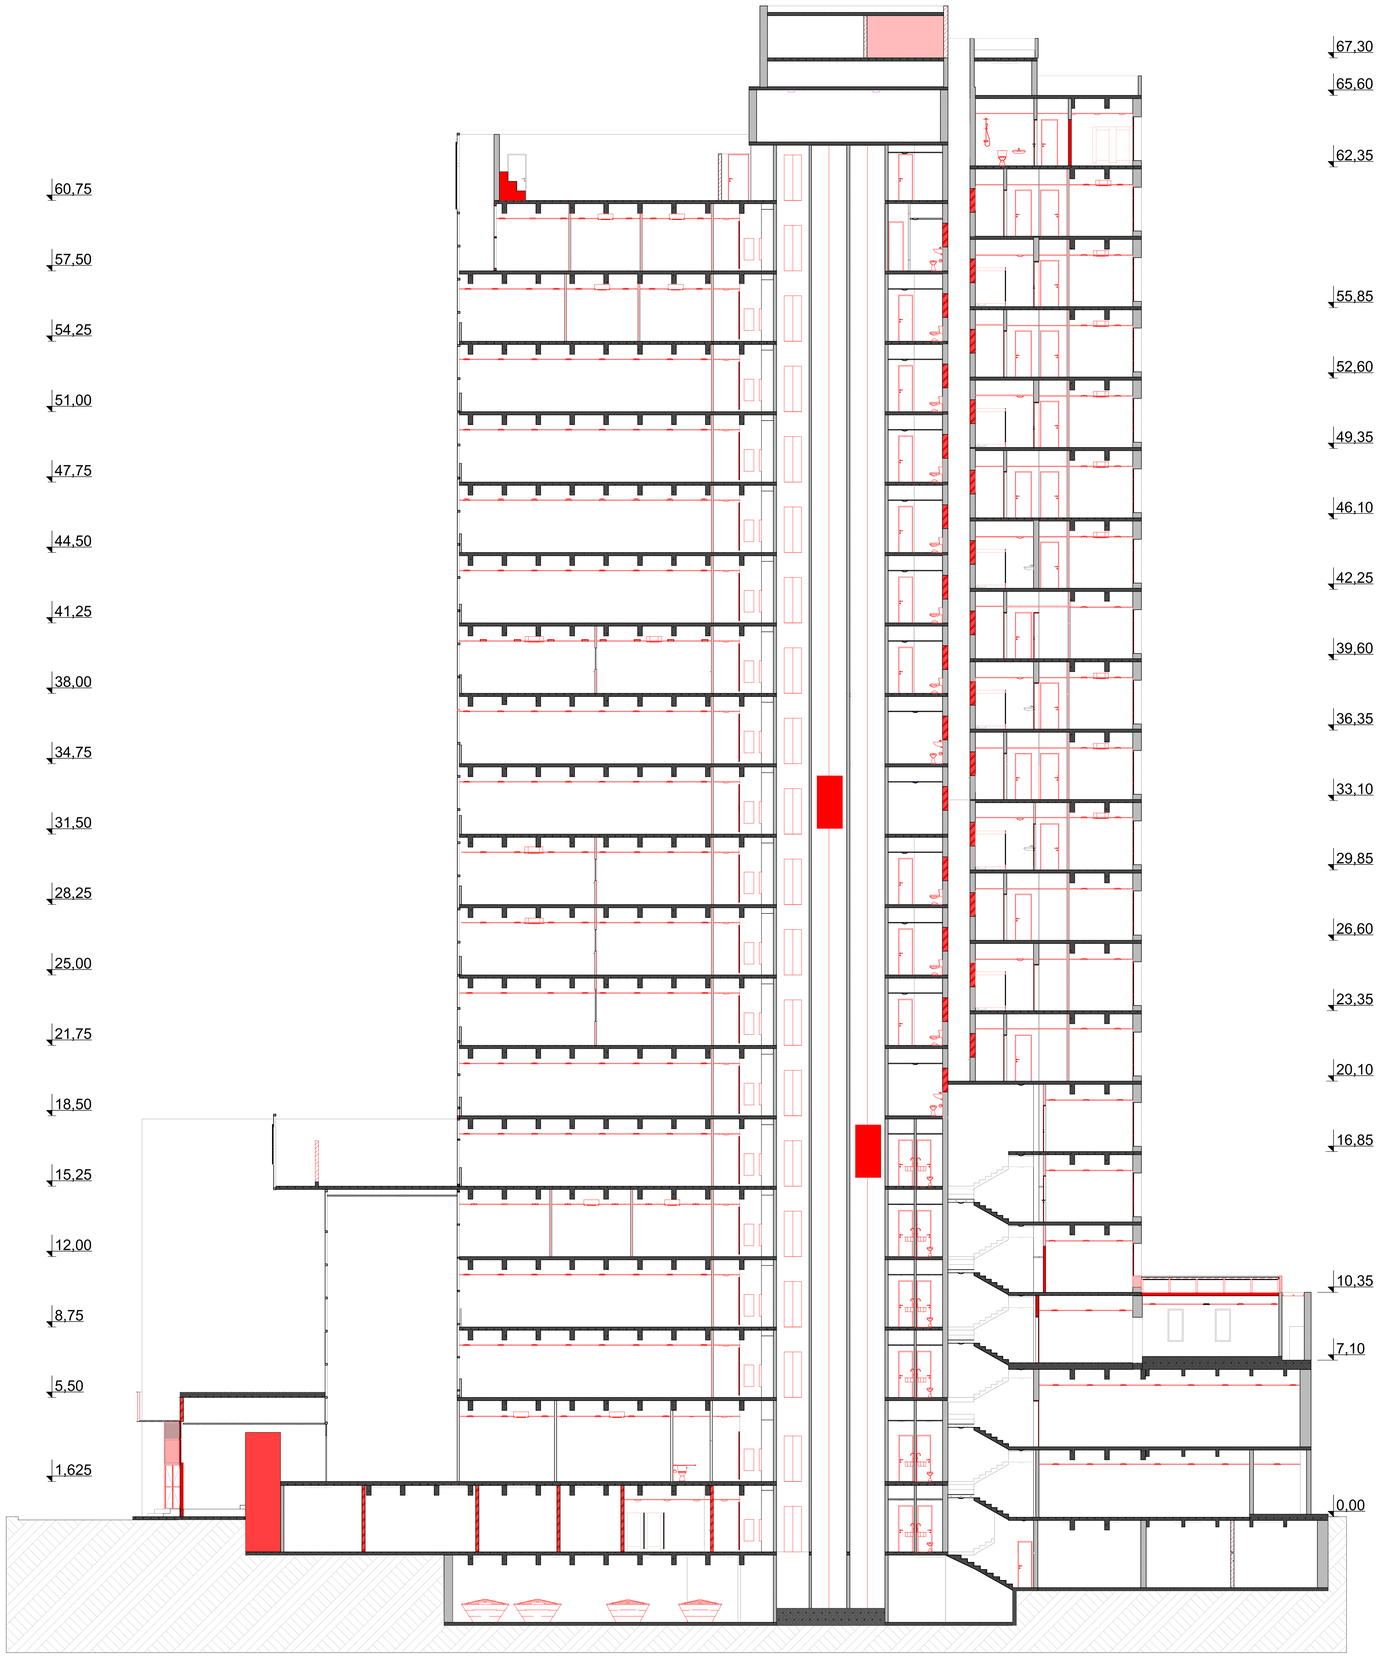

Corte AA
1:100

LEGENDA DE SÍMBOLOS

EA ESQUADRIA DE ALUMÍNIO
EM ESQUADRIA DE MADEIRA
PCF PORTA CORTA FOGO

TIPOS DE PAREDES

PE PAREDE EXISTENTE
PF PAREDE EM GESSO ACARTONADO RESISTENTE A FOGO
PG PAREDE DE GESSO ACARTONADO
PU PAREDE DE GESSO ACARTONADO RESISTENTE A UMIDADE
PA PAREDE DE ALVENARIA - BLOCO FURADO
PV PAREDE DE ALVENARIA RESISTENTE A FOGO
DS DIVISÓRIA SANITÁRIA

LEGENDA DE CORES

EXISTENTE A CONSTRUIR A DEMOLIR

ATENÇÃO
CONFERIR MEDIDAS
NO LOCAL

NENHUMA CÓPIA DESTE DOCUMENTO SERÁ VÁLIDA PARA EXECUÇÃO SEM A ASSINATURA DO RESPONSÁVEL TÉCNICO

REVISÃO	OBSERVAÇÕES	DESENHO	DATA
C	REVISÃO 06	UMA ARQ.	10/02/2022
B	REVISÃO 05	UMA ARQ.	25/11/2021
A	EMISSÃO INICIAL	UMA ARQ.	13/10/2021

uma arquitetura
fone / fax (51) 3221.3083
homepage www.uma.arq.br
e-mail uma@uma.arq.br
avenida ipiranga , 41 . conjunto 401 .
petrópolis . porto alegre . rs . brasil

UNIVERSIDADE FEDERAL DE CIÊNCIAS
DA SAÚDE DE PORTO ALEGRE
RUA SETE DE SETEMBRO 1133 - CENTRO - PORTO ALEGRE

UFCSPA

conteúdo
PROJETO ARQUITETÔNICO
DETALHAMENTO
CORTE - AA
DETALHE DUTO DE EXAUSTÃO


proprietário
UFSCPA

escala
1:75
data
10.02.2022
desenho
UMA ARQ.
código uma
2020-140
prancha
AR51

projeto
ARQ. FÁBIO ANDRÉ ZATTI - CAU A32038-6
ARQ. MATEUS FRANCISCO AMBROS DA SILVA - CAU A137112-6

PRANCHA A0 - 1190 X 841mm

ARCHICAD VERSÃO EDUCACIONAL

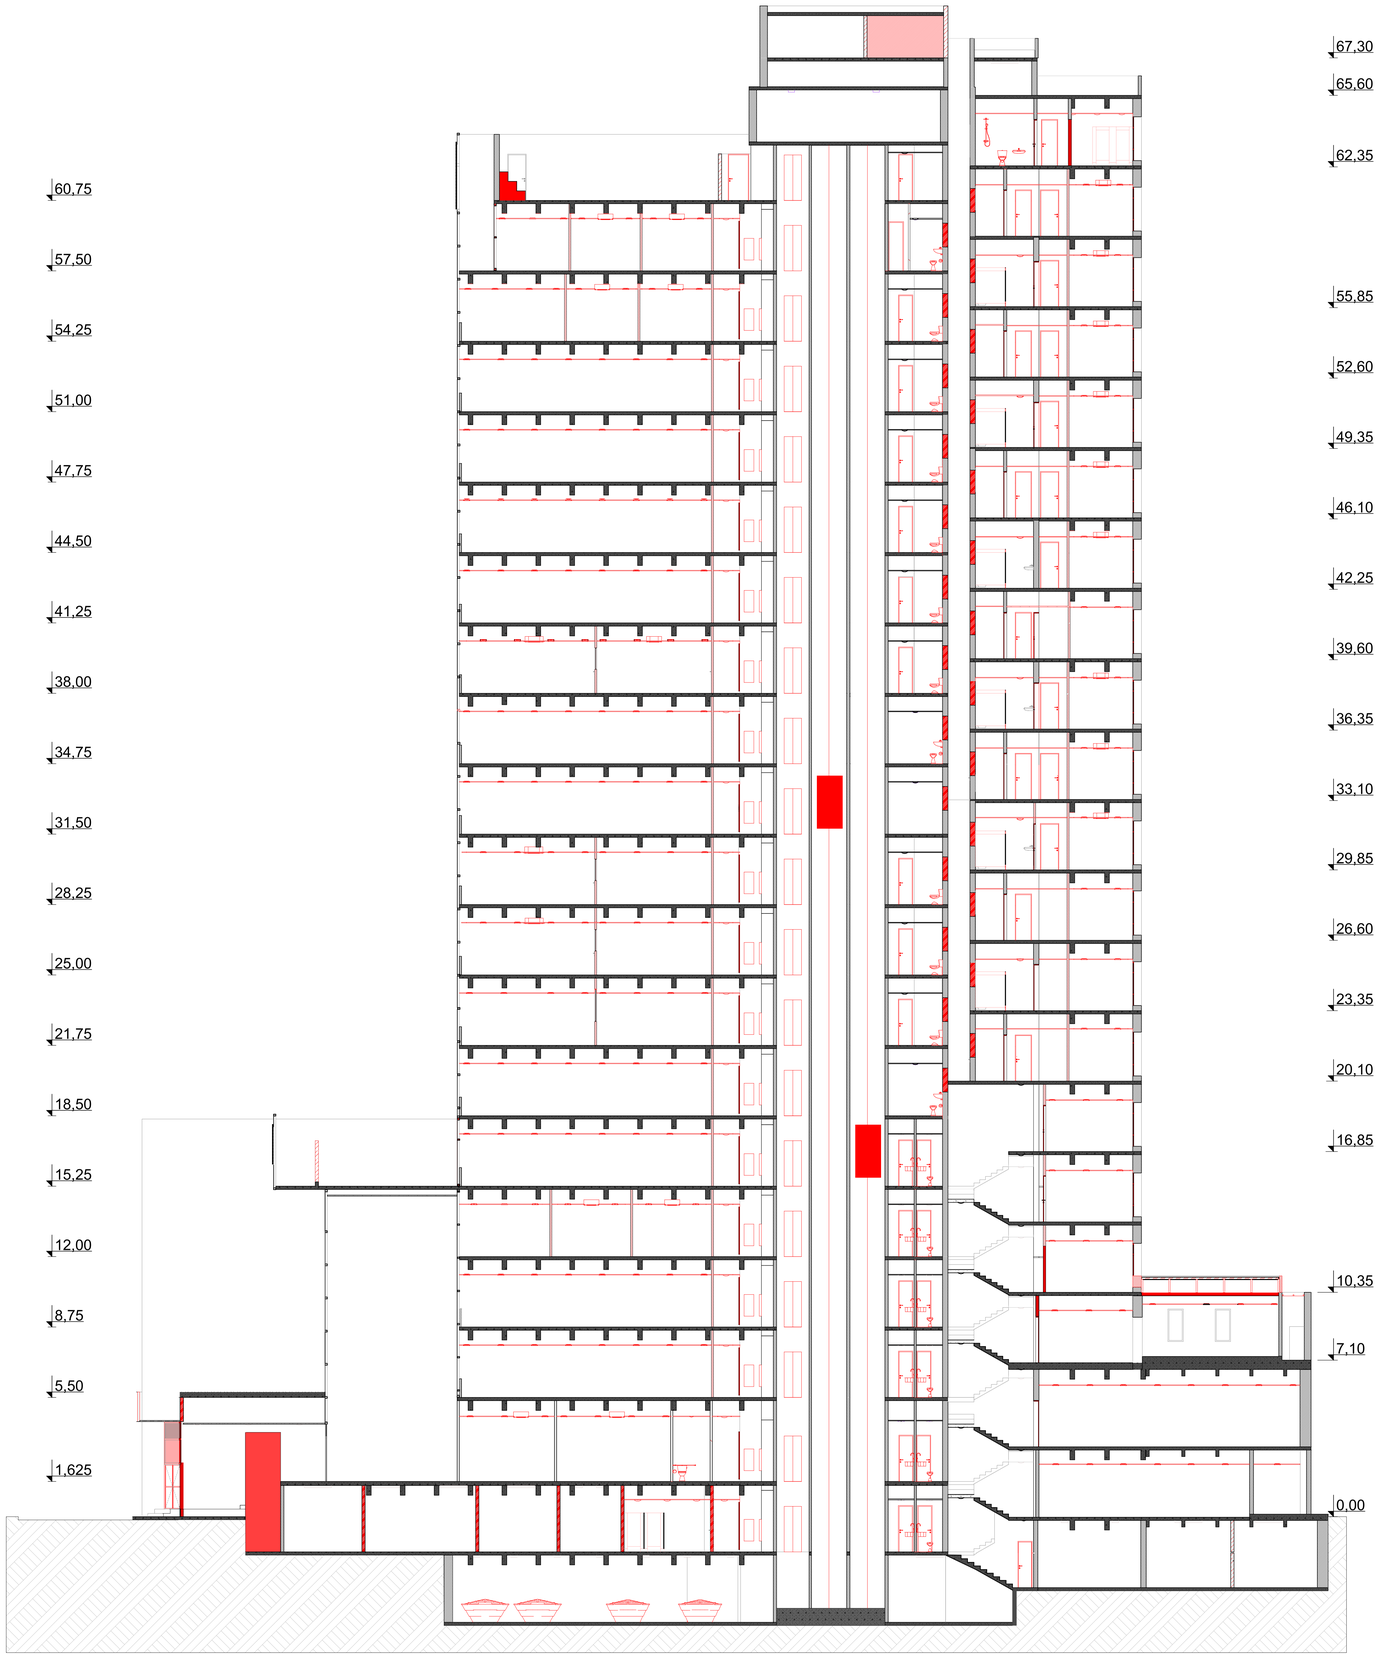

Corte AA
1:100

LEGENDA DE SÍMBOLOS

EA ESQUADRIA DE ALUMÍNIO
EM ESQUADRIA DE MADEIRA
PCF PORTA CORTA FOGO

TIPOS DE PAREDES

PE PAREDE EXISTENTE
PF PAREDE EM GESSO ACARTONADO RESISTENTE A FOGO
PG PAREDE DE GESSO ACARTONADO
PU PAREDE DE GESSO ACARTONADO RESISTENTE A UMIDADE
PA PAREDE DE ALVENARIA - BLOCO FURADO
PV PAREDE DE ALVENARIA RESISTENTE A FOGO
DS DIVISÓRIA SANITÁRIA

LEGENDA DE CORES

EXISTENTE A CONSTRUIR A DEMOLIR

ATENÇÃO
CONFERIR MEDIDAS
NO LOCAL

NENHUMA CÓPIA DESTE DOCUMENTO SERÁ VÁLIDA PARA EXECUÇÃO SEM A ASSINATURA DO RESPONSÁVEL TÉCNICO

REVISÃO	OBSERVAÇÕES	DESENHO	DATA
C	REVISÃO 06	UMA ARQ.	10/02/2022
B	REVISÃO 05	UMA ARQ.	25/11/2021
A	EMISSÃO INICIAL	UMA ARQ.	13/10/2021

uma arquitetura
fone / fax (51) 3221.3083
homepage www.uma.arq.br
e-mail uma@uma.arq.br
avenida ipiranga , 41 . conjunto 401 .
petrópolis . porto alegre . rs . brasil

UNIVERSIDADE FEDERAL DE CIÊNCIAS
DA SAÚDE DE PORTO ALEGRE
RUA SETE DE SETEMBRO 1133 - CENTRO - PORTO ALEGRE

UFCSPA

conteúdo
PROJETO ARQUITETÔNICO
DETALHAMENTO
CORTE - AA
DETALHE DUTO DE EXAUSTÃO


proprietário
UFSCPA

escala
1:75
data
10.02.2022
desenho
UMA ARQ.
código uma
2020-140
prancha
AR51


projeto
ARQ. FÁBIO ANDRÉ ZATTI - CAU A32038-6
ARQ. MATEUS FRANCISCO AMBROS DA SILVA - CAU A137112-6

PRANCHA A0 - 1190 X 841mm


ARCHICAD VERSÃO EDUCACIONAL

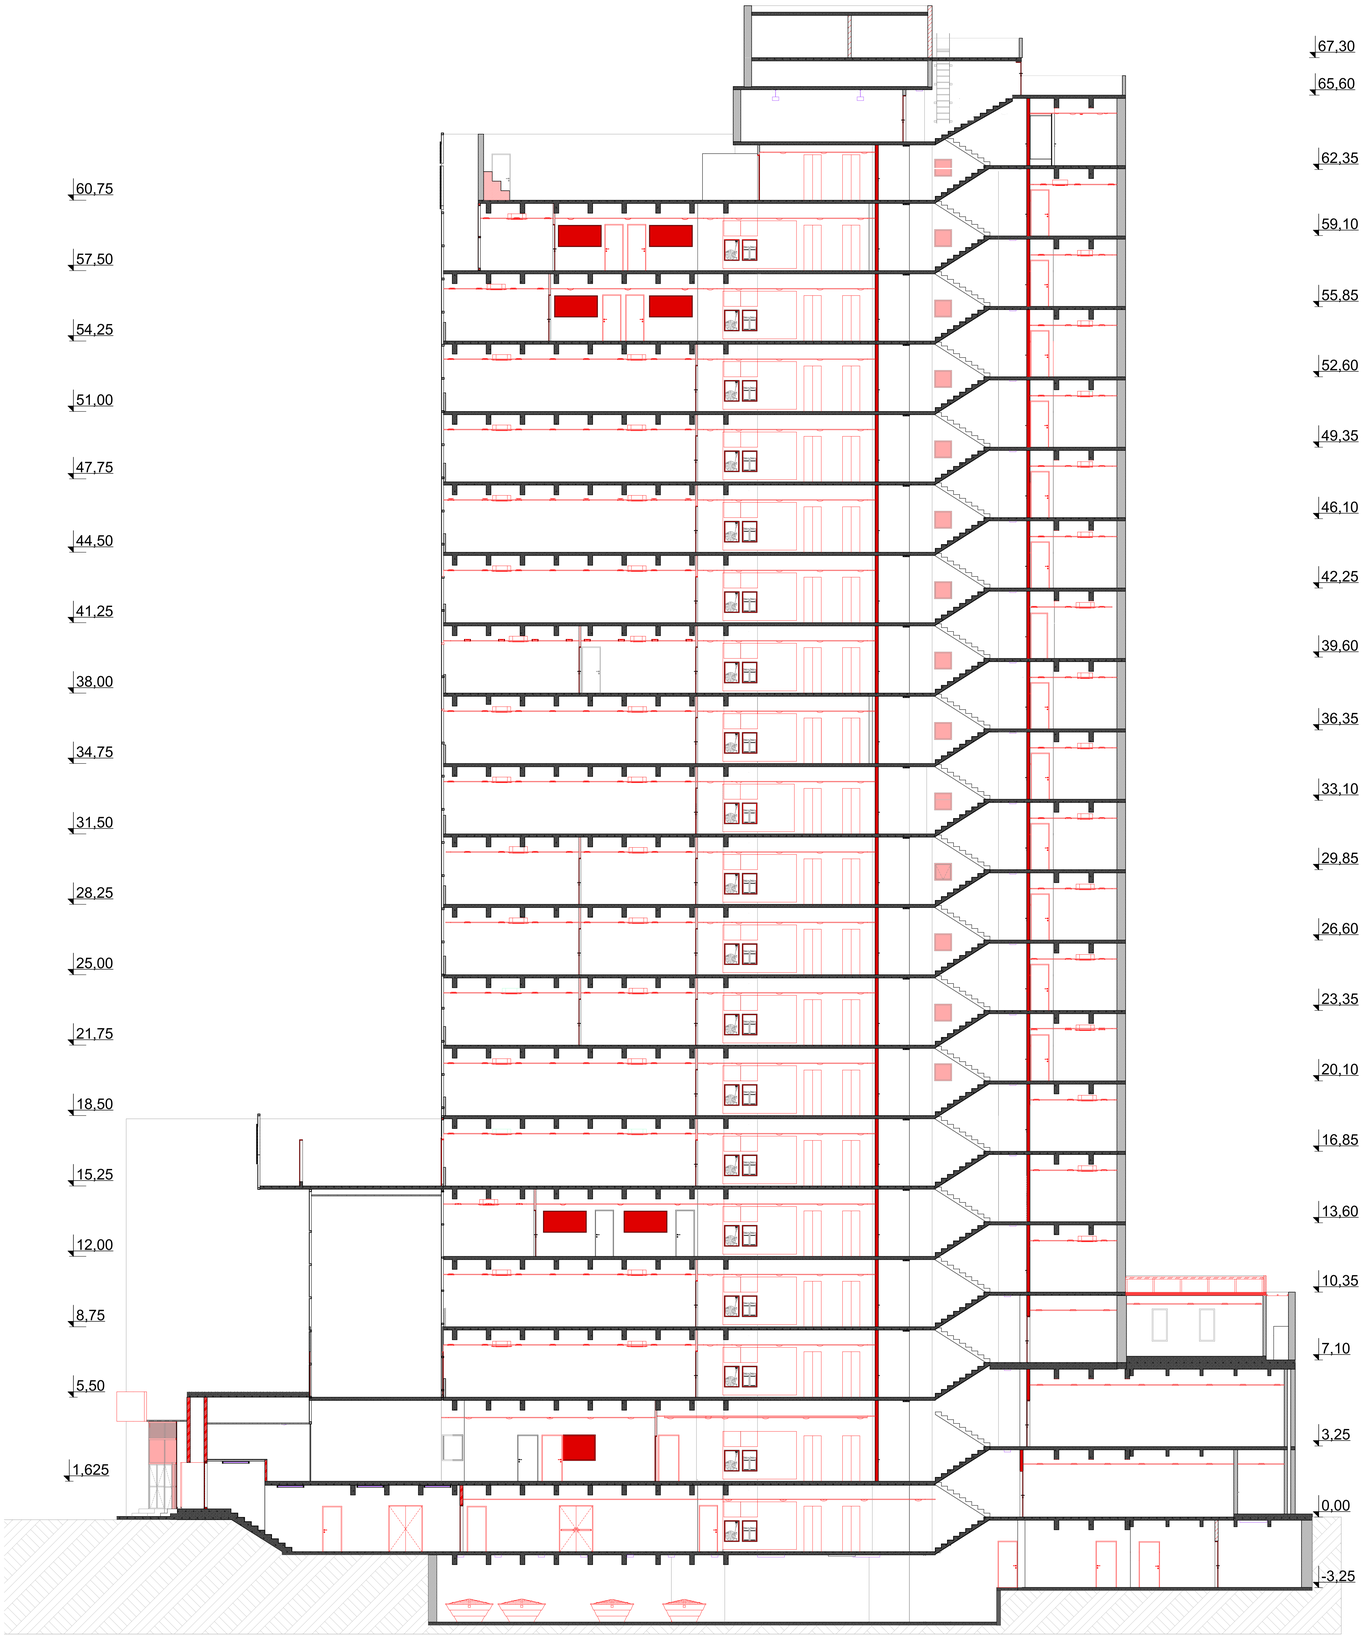


Corte BB
1:100

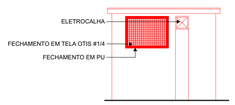

VISTA 1
ESC. 1:25

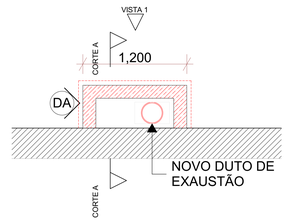

PLANTA BAIXA 2º PAVIMENTO
ESC. 1:25

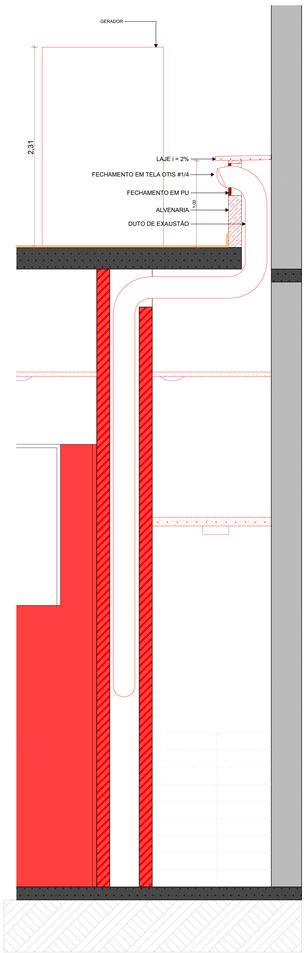

CORTE AA
ESC. 1:25

LEGENDA DE SÍMBOLOS

- EA ESQUADRIA DE ALUMÍNIO
- EM ESQUADRIA DE MADEIRA
- PCF PORTA CORTA FOGO

TIPOS DE PAREDES

- PE PAREDE EXISTENTE
- PF PAREDE EM GESSO ACARTONADO RESISTENTE A FOGO
- PG PAREDE DE GESSO ACARTONADO
- PU PAREDE DE GESSO ACARTONADO RESISTENTE A UMIDADE
- PA PAREDE DE ALVENARIA - BLOCO FURADO
- PF PAREDE DE ALVENARIA RESISTENTE A FOGO
- PS DIVISÓRIA SANITÁRIA

LEGENDA DE CORES

EXISTENTE | A CONSTRUIR | A DEMOLIR

ATENÇÃO
CONFERIR MEDIDAS NO LOCAL

NENHUMA CÓPIA DESTE DOCUMENTO SERÁ VÁLIDA PARA EXECUÇÃO SEM A ASSINATURA DO RESPONSÁVEL TÉCNICO

C	REVISÃO 06	UMA ARQ.	10/02/2022
B	REVISÃO 05	UMA ARQ.	25/11/2021
A	EMISSÃO INICIAL	UMA ARQ.	13/10/2021
REVISÃO	OBSERVAÇÕES	DESENHO	DATA

uma arquitetura
fone / fax (51) 3221.3083
homepage www.uma.arq.br
e-mail uma@uma.arq.br
avenida ipiranga . 41 . conjunto 401
partenon . porto alegre . rs . brasil

UNIVERSIDADE FEDERAL DE CIÊNCIAS DA SAÚDE DE PORTO ALEGRE
RUA SETE DE SETEMBRO 1133 - CENTRO - PORTO ALEGRE

UFCSPA

conteúdo
PROJETO ARQUITETÔNICO
DETALHAMENTO
CORTE - BB
DETALHE DUTO DE EXAUSTÃO


proprietário
UFSCPA

escala 1/75
data 10.02.2022
desenho UMA ARQ.
código uma 2020-140
prancha AR52


projeto
ARQ. FÁBIO ANDRÉ ZATTI - CAU A32059-4
ARQ. MATEUS FRANCISCO AMBROS DA SILVA - CAU A137112-6

PRANCHA A0 - 1190 X 841mm


ARCHICAD VERSÃO EDUCACIONAL

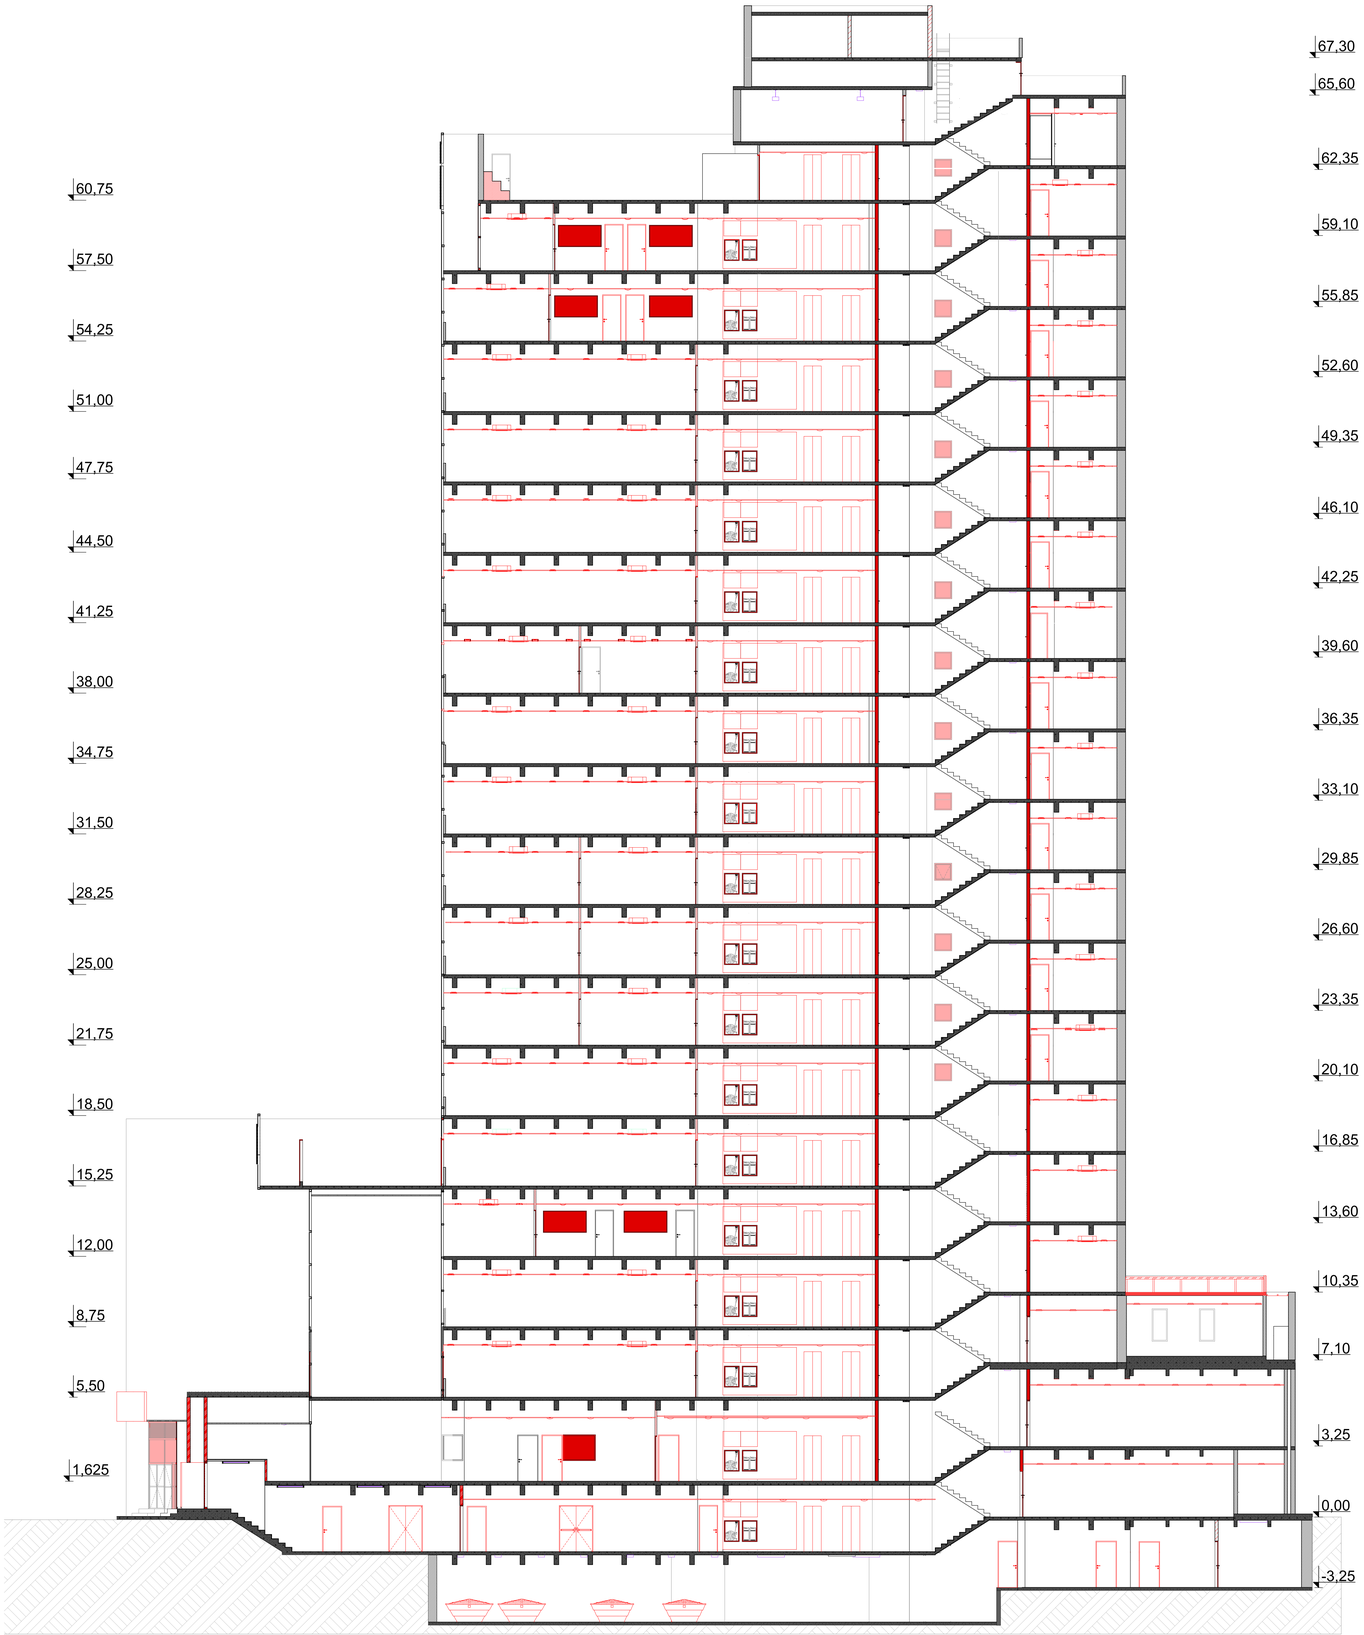


Corte BB
1:100

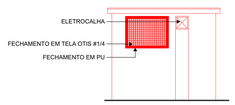

VISTA 1
ESC. 1:25

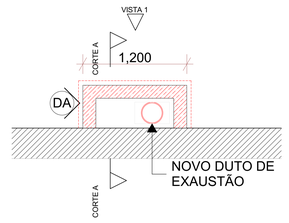

PLANTA BAIXA 2º PAVIMENTO
ESC. 1:25

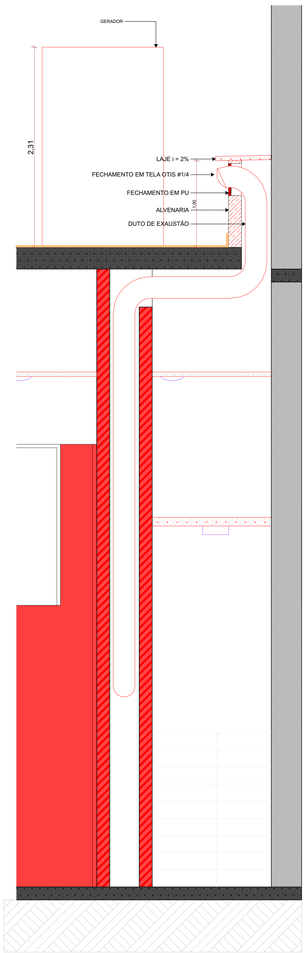

CORTE AA
ESC. 1:25

LEGENDA DE SÍMBOLOS

- EA ESQUADRIA DE ALUMÍNIO
- EM ESQUADRIA DE MADEIRA
- PCF PORTA CORTA FOGO

TIPOS DE PAREDES

- PE PAREDE EXISTENTE
- PF PAREDE EM GESSO ACARTONADO RESISTENTE A FOGO
- PG PAREDE DE GESSO ACARTONADO
- PU PAREDE DE GESSO ACARTONADO RESISTENTE A UMIDADE
- PA PAREDE DE ALVENARIA - BLOCO FURADO
- PF PAREDE DE ALVENARIA RESISTENTE A FOGO
- PS DIVISÓRIA SANITÁRIA

LEGENDA DE CORES

EXISTENTE | A CONSTRUIR | A DEMOLIR

ATENÇÃO
CONFERIR MEDIDAS NO LOCAL

NENHUMA CÓPIA DESTE DOCUMENTO SERÁ VÁLIDA PARA EXECUÇÃO SEM A ASSINATURA DO RESPONSÁVEL TÉCNICO

C	REVISÃO 06	UMA ARQ.	10/02/2022
B	REVISÃO 05	UMA ARQ.	25/11/2021
A	EMISSÃO INICIAL	UMA ARQ.	13/10/2021
REVISÃO	OBSERVAÇÕES	DESENHO	DATA

uma arquitetura
fone / fax (51) 3221.3083
homepage www.uma.arq.br
e-mail uma@uma.arq.br
avenida ipiranga . 41 . conjunto 401
partenon . porto alegre . rs . brasil

UNIVERSIDADE FEDERAL DE CIÊNCIAS DA SAÚDE DE PORTO ALEGRE
RUA SETE DE SETEMBRO 1133 - CENTRO - PORTO ALEGRE

UFCSPA

conteúdo
PROJETO ARQUITETÔNICO
DETALHAMENTO
CORTE - BB
DETALHE DUTO DE EXAUSTÃO


proprietário
UFSCPA

escala 1/75
data 10.02.2022
desenho UMA ARQ.
código uma 2020-140
prancha AR52


projeto
ARQ. FÁBIO ANDRÉ ZATTI - CAU A32059-4
ARQ. MATEUS FRANCISCO AMBROS DA SILVA - CAU A137112-6

PRANCHA A0 - 1190 X 841mm


ARCHICAD VERSÃO EDUCACIONAL

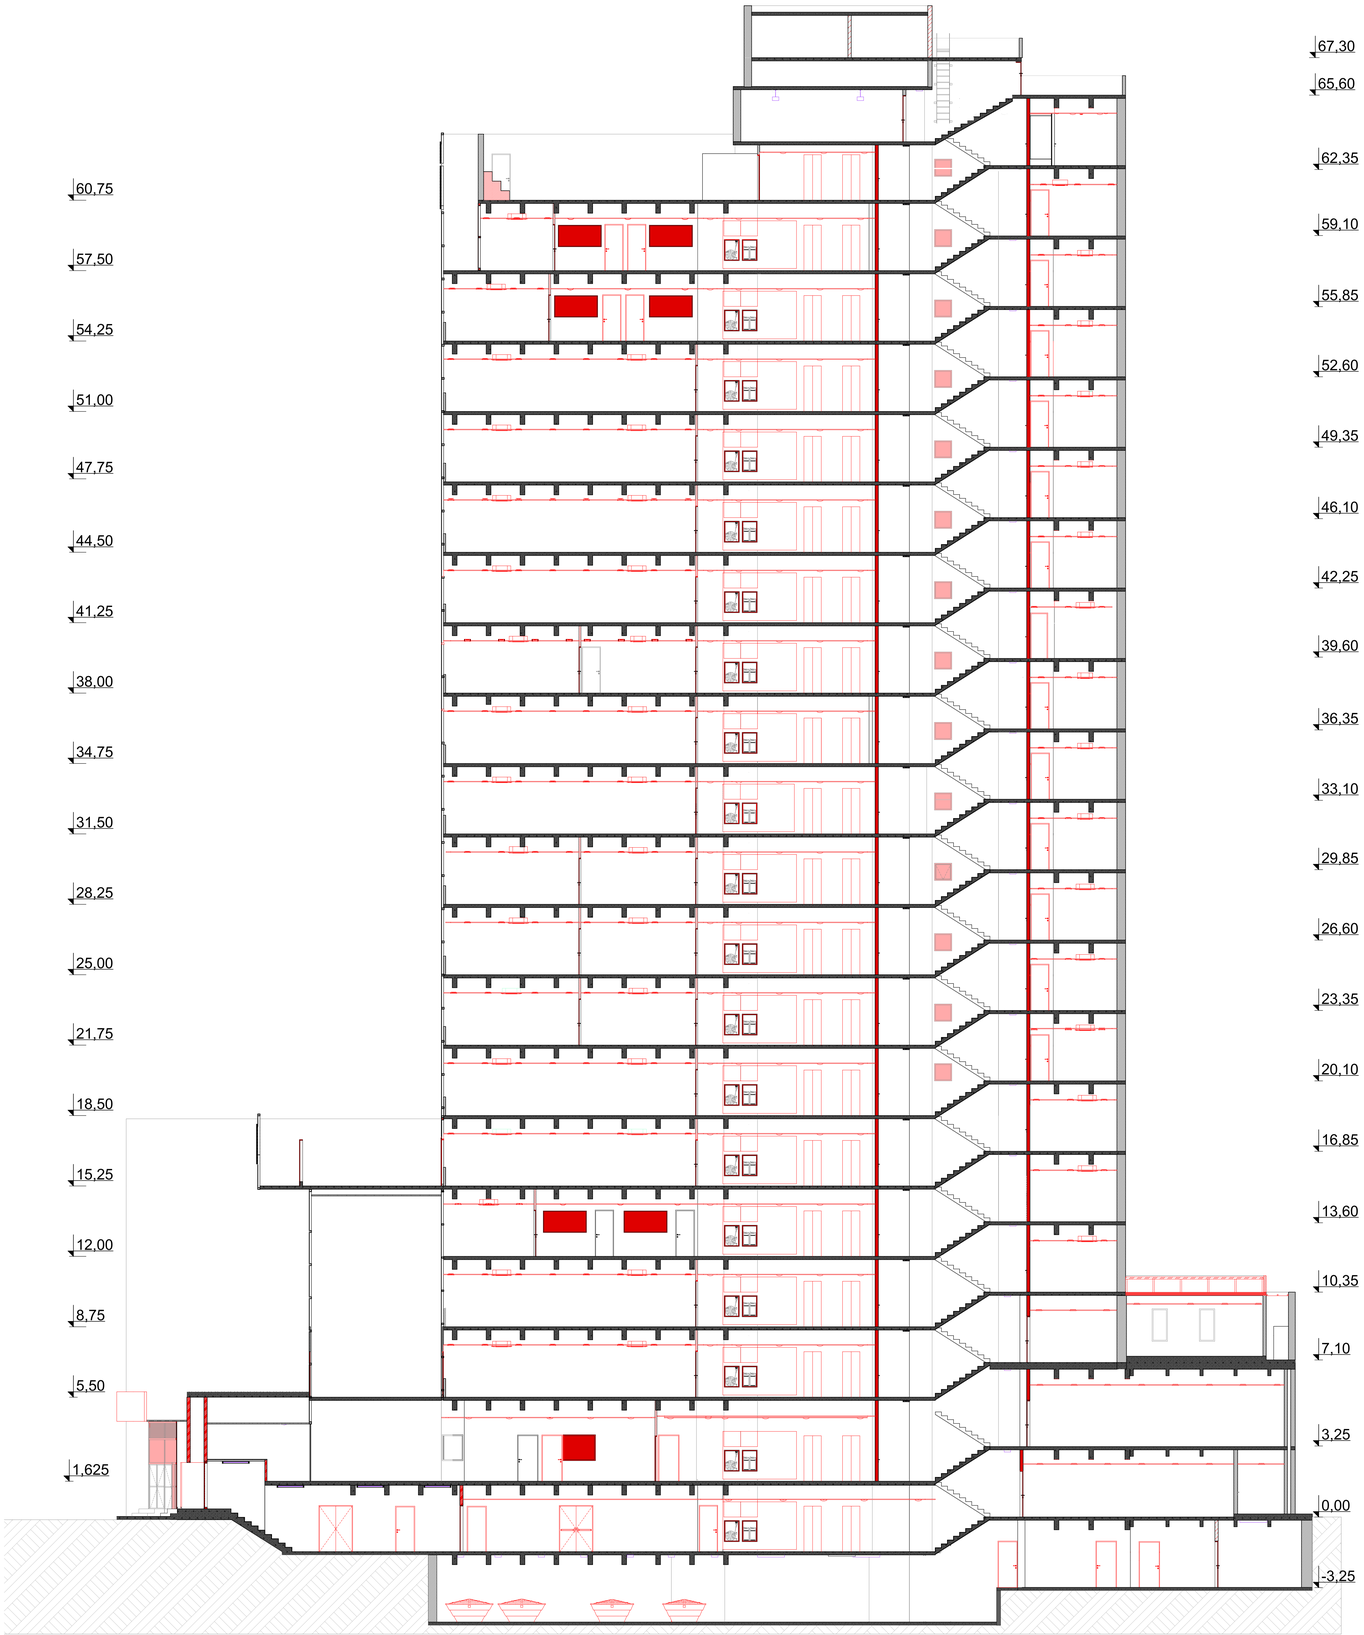


Corte BB
1:100

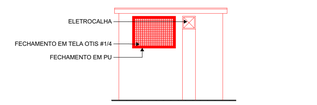

VISTA 1
ESC. 1:25

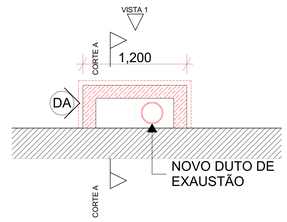

PLANTA BAIXA 2º PAVIMENTO
ESC. 1:25

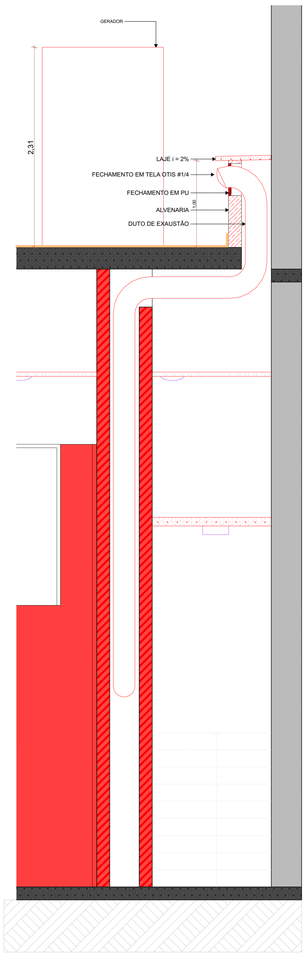

CORTE AA
ESC. 1:25

LEGENDA DE SÍMBOLOS

- EA ESQUADRIA DE ALUMÍNIO
- EM ESQUADRIA DE MADEIRA
- PCF PORTA CORTA FOGO

TIPOS DE PAREDES

- PAREDE EXISTENTE
- PE PAREDE EM GESSO ACARTONADO RESISTENTE A FOGO
- PG PAREDE DE GESSO ACARTONADO
- PU PAREDE DE GESSO ACARTONADO RESISTENTE A UMIDADE
- PA PAREDE DE ALVENARIA - BLOCO FURADO
- PF PAREDE DE ALVENARIA RESISTENTE A FOGO
- DS DIVISÓRIA SANITÁRIA

LEGENDA DE CORES

EXISTENTE | A CONSTRUIR | A DEMOLIR

ATENÇÃO
CONFERIR MEDIDAS NO LOCAL

NENHUMA CÓPIA DESTE DOCUMENTO SERÁ VÁLIDA PARA EXECUÇÃO SEM A ASSINATURA DO RESPONSÁVEL TÉCNICO

	REVISÃO		DATA
D	REVISÃO 07	UMA ARQ.	21/03/2022
C	REVISÃO 06	UMA ARQ.	10/02/2022
B	REVISÃO 05	UMA ARQ.	25/11/2021
A	EMISSÃO INICIAL	UMA ARQ.	13/10/2021

UNIVERSIDADE FEDERAL DE CIÊNCIAS DA SAÚDE DE PORTO ALEGRE
RUA SETE DE SETEMBRO 1133 - CENTRO - PORTO ALEGRE

UFCSPA

uma arquitetura
fone / fax (51) 3221.3083
homepage www.uma.arq.br
e-mail uma@uma.arq.br
avenida ipiranga . 41 . conjunto 401
partenon . porto alegre . rs . brasil

conteúdo
PROJETO ARQUITETÔNICO
DETALHAMENTO
CORTE - BB
DETALHE DUTO DE EXAUSTÃO


proprietário
UFSCPA

escala 1/75
data 21.03.2022
desenho UMA ARQ.
código uma 2020-140
prancha AR52


projeto
ARQ. FÁBIO ANDRÉ ZATTI - CAU A32059-4
ARQ. MATEUS FRANCISCO AMBROS DA SILVA - CAU A137112-6

PRANCHA A0 - 1190 X 841mm


ARCHICAD VERSÃO EDUCACIONAL

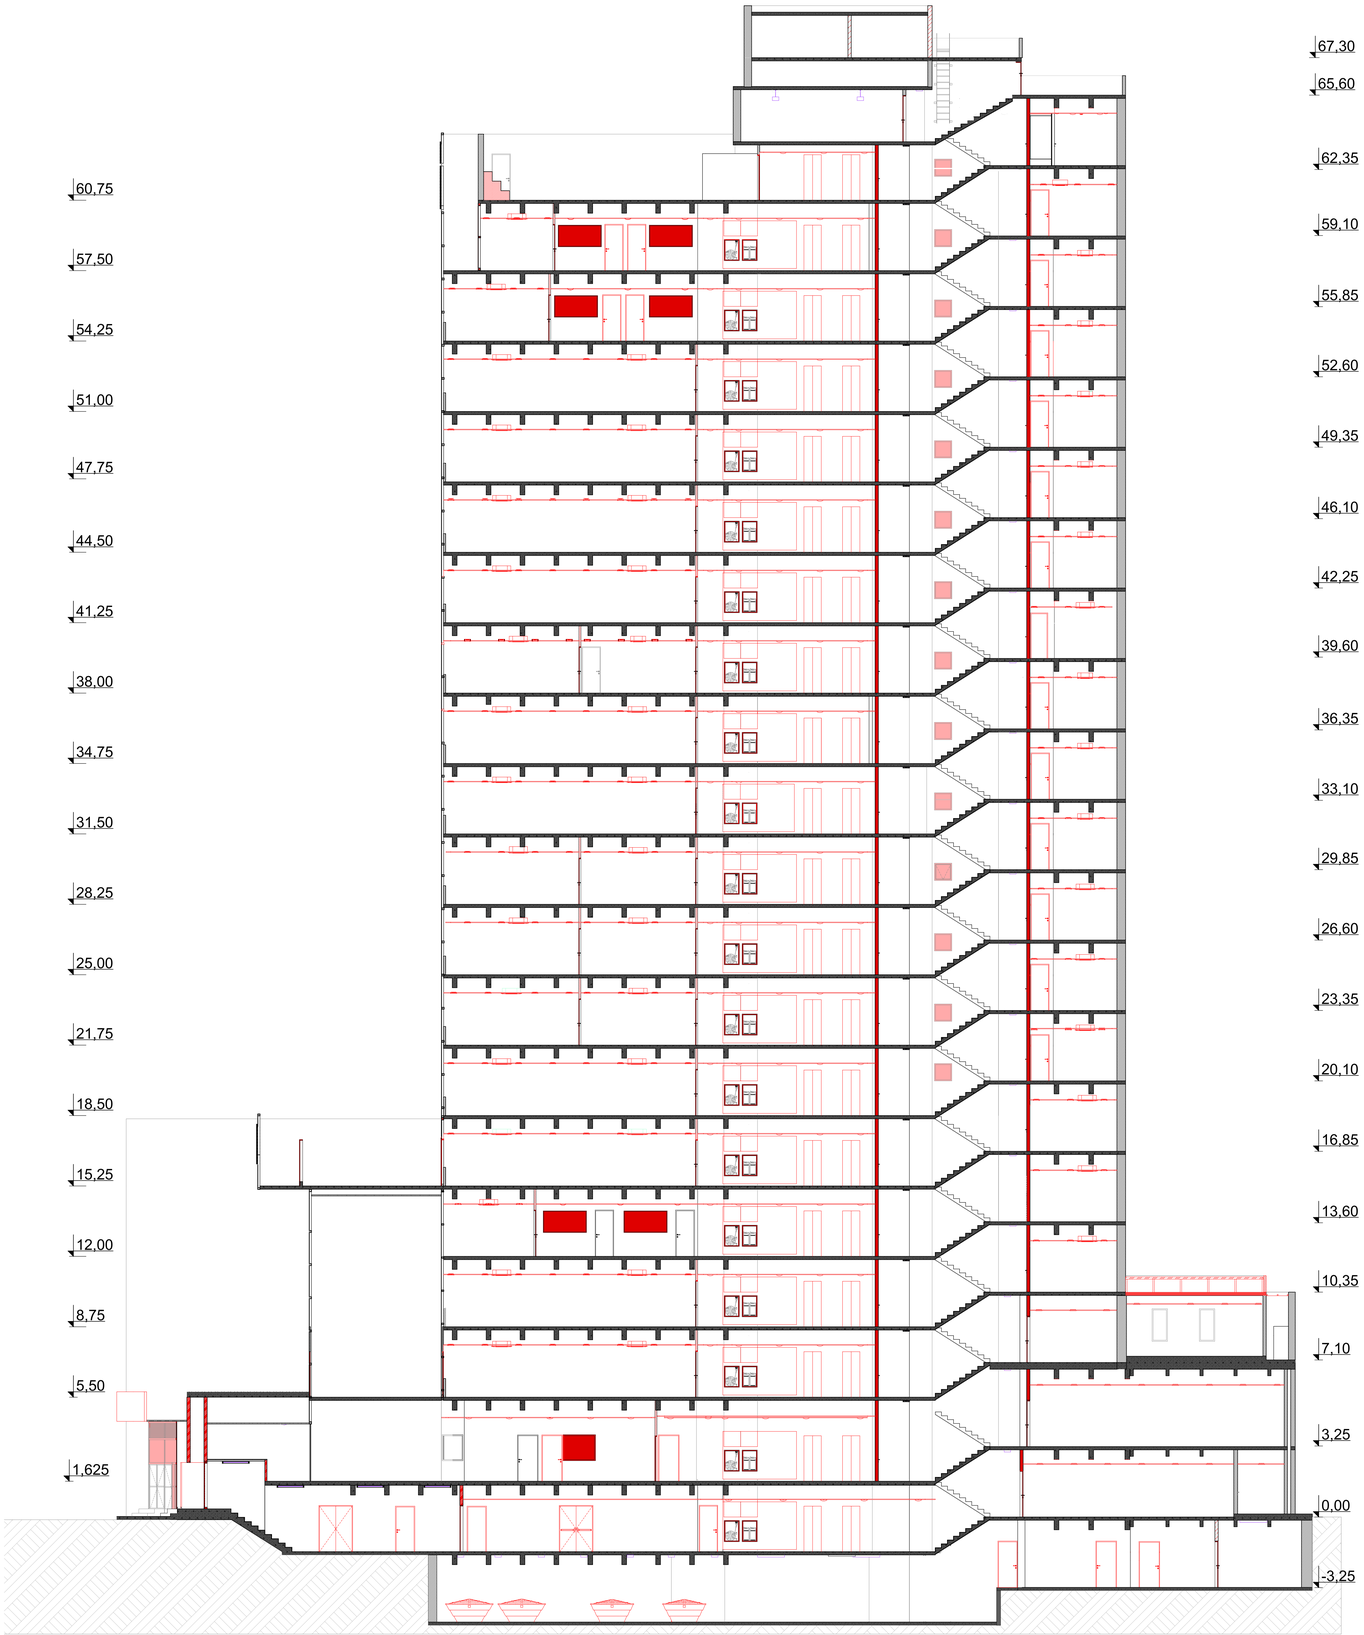


Corte BB
1:100

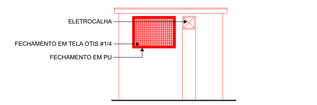

VISTA 1
ESC. 1:25

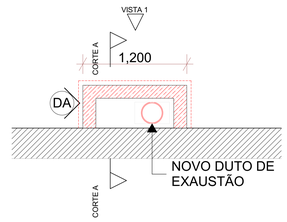

PLANTA BAIXA 2º PAVIMENTO
ESC. 1:25

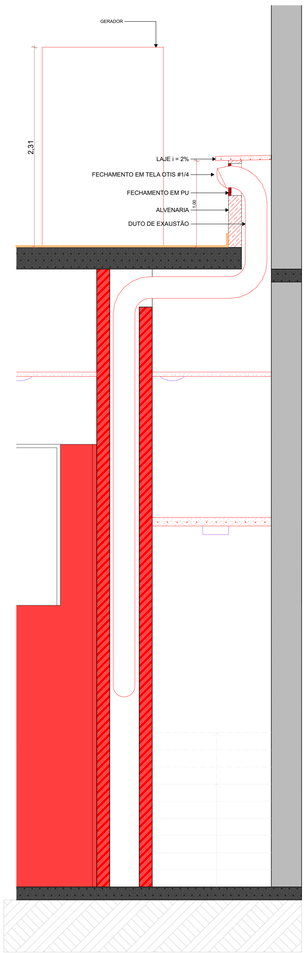

CORTE AA
ESC. 1:25

LEGENDA DE SÍMBOLOS

- EA ESQUADRIA DE ALUMÍNIO
- EM ESQUADRIA DE MADEIRA
- PCF PORTA CORTA FOGO

TIPOS DE PAREDES

- PAREDE EXISTENTE
- PE PAREDE EM GESSO ACARTONADO RESISTENTE A FOGO
- PG PAREDE DE GESSO ACARTONADO
- PU PAREDE DE GESSO ACARTONADO RESISTENTE A UMIDADE
- PA PAREDE DE ALVENARIA - BLOCO FURADO
- PF PAREDE DE ALVENARIA RESISTENTE A FOGO
- DS DIVISÓRIA SANITÁRIA

LEGENDA DE CORES

EXISTENTE | A CONSTRUIR | A DEMOLIR

ATENÇÃO
CONFERIR MEDIDAS NO LOCAL

NENHUMA CÓPIA DESTE DOCUMENTO SERÁ VÁLIDA PARA EXECUÇÃO SEM A ASSINATURA DO RESPONSÁVEL TÉCNICO

	REVISÃO		DATA
D	REVISÃO 07	UMA ARQ.	21/03/2022
C	REVISÃO 06	UMA ARQ.	10/02/2022
B	REVISÃO 05	UMA ARQ.	25/11/2021
A	EMISSÃO INICIAL	UMA ARQ.	13/10/2021

UNIVERSIDADE FEDERAL DE CIÊNCIAS DA SAÚDE DE PORTO ALEGRE
RUA SETE DE SETEMBRO 1133 - CENTRO - PORTO ALEGRE

UFCSPA

uma arquitetura
fone / fax (51) 3221.3083
homepage www.uma.arq.br
e-mail uma@uma.arq.br
avenida ipiranga . 41 . conjunto 401
partenon . porto alegre . rs . brasil

conteúdo
PROJETO ARQUITETÔNICO
DETALHAMENTO
CORTE - BB
DETALHE DUTO DE EXAUSTÃO


proprietário
UFSCPA

escala 1/75
data 21.03.2022
desenho UMA ARQ.
código uma 2020-140
prancha AR52


projeto
ARQ. FÁBIO ANDRÉ ZATTI - CAU A32059-4
ARQ. MATEUS FRANCISCO AMBROS DA SILVA - CAU A137112-6

PRANCHA A0 - 1190 X 841mm

ARCHICAD VERSÃO EDUCACIONAL

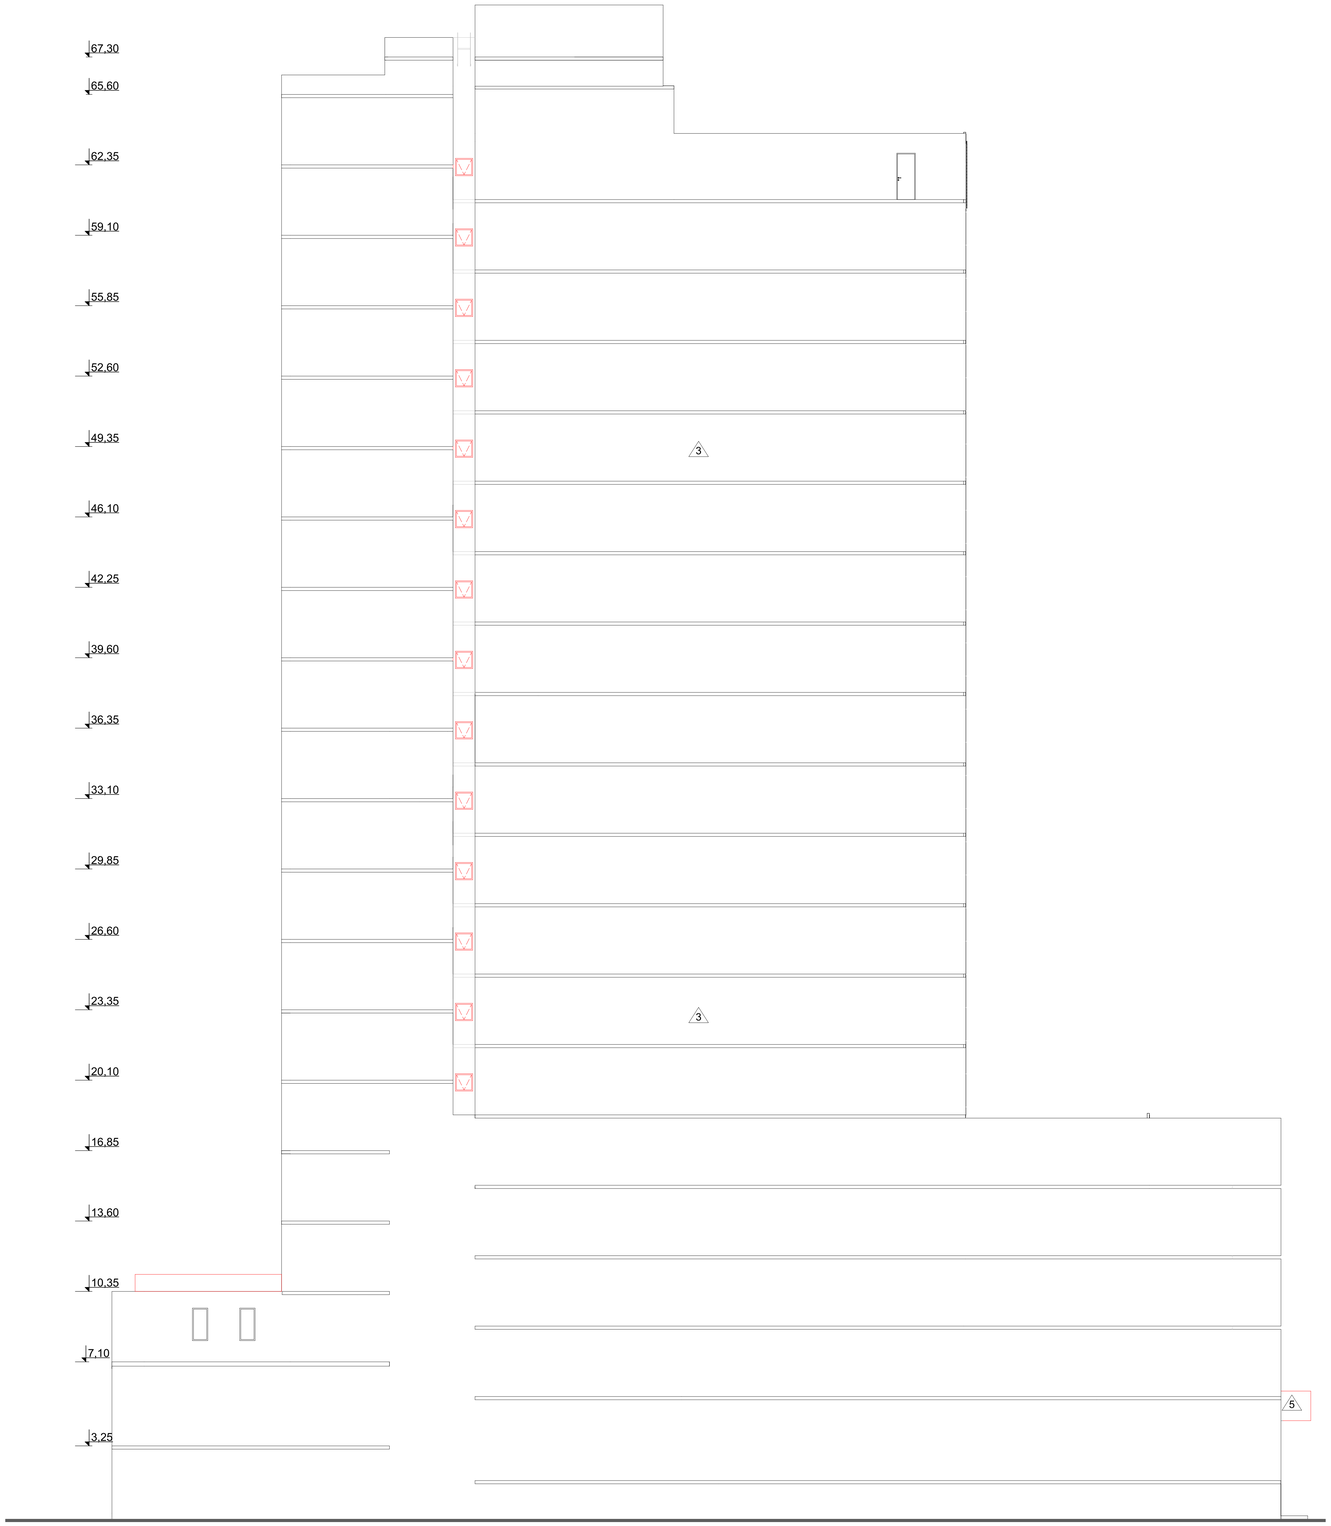

ELEVAÇÃO 1
ESC. 1:100

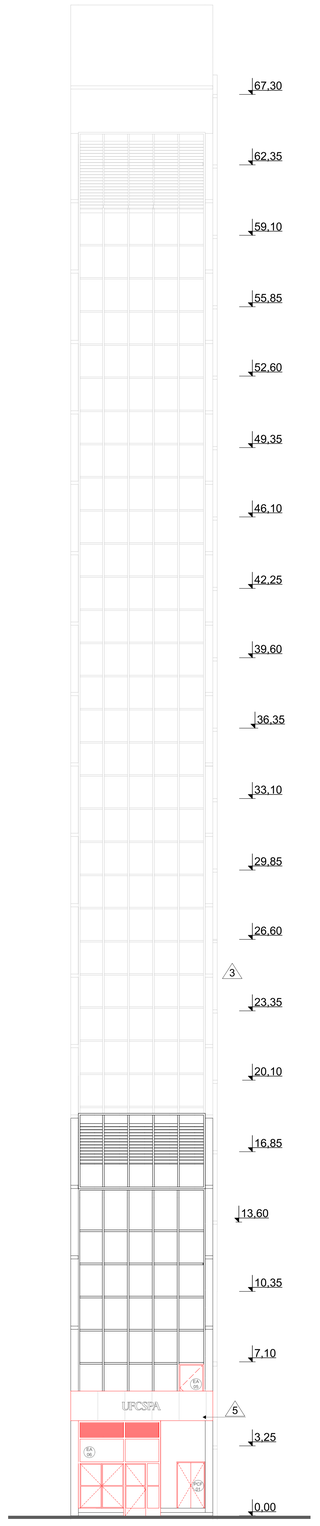

ELEVAÇÃO 3
ESC. 1:100

LEGENDA ACABAMENTOS:

△ PAREDE

00 - REVESTIMENTO / PINTURA EXISTENTE
01 - PINTURA ACRÍLICA SEMI-BRILHO
02 - REVESTIMENTO CERÂMICO
03 - TEXTURA COM PINTURA ACRÍLICA
04 - PAINÉIS EM MADEIRA
05 - PLACAS ACM

ATENÇÃO
CONFERIR MEDIDAS
NO LOCAL

NENHUMA CÓPIA DESTE DOCUMENTO SERÁ VÁLIDA PARA EXECUÇÃO SEM A ASSINATURA DO RESPONSÁVEL TÉCNICO

REVISÃO	OBSERVAÇÕES	DESENHO	DATA
C	REVISÃO 06	UMA ARQ.	10/02/2022
B	REVISÃO 02	UMA ARQ.	05/11/2021
A	EMISSÃO INICIAL	UMA ARQ.	13/10/2021

UNIVERSIDADE FEDERAL DE CIÊNCIAS
DA SAÚDE DE PORTO ALEGRE
RUA SETE DE SETEMBRO 1133 - CENTRO - PORTO ALEGRE

uma arquitetura
fone / fax (51) 3221.3083
homepage www.uma.arq.br
e-mail uma@uma.arq.br
avenida iguaçu , 41 conjunto 401
petrópolis porto alegre rs brasil

conteúdo
PROJETO ARQUITETÔNICO

ELEVAÇÃO 1 E 3


proprietário
UFSCPA

projeto
ARQ. FÁBIO ANDRÉ ZATTI - CAU A32538-4
ARQ. MATEUS FRANCISCO AMBROS DA SILVA - CAU A137112-6


escala 1/75
data 10.02.2022
resp.téc. UMA ARQ.
código uma 2020-143
prancha AR53

PRANCHA A2 - 1190 X 840mm

ARCHICAD VERSÃO EDUCACIONAL

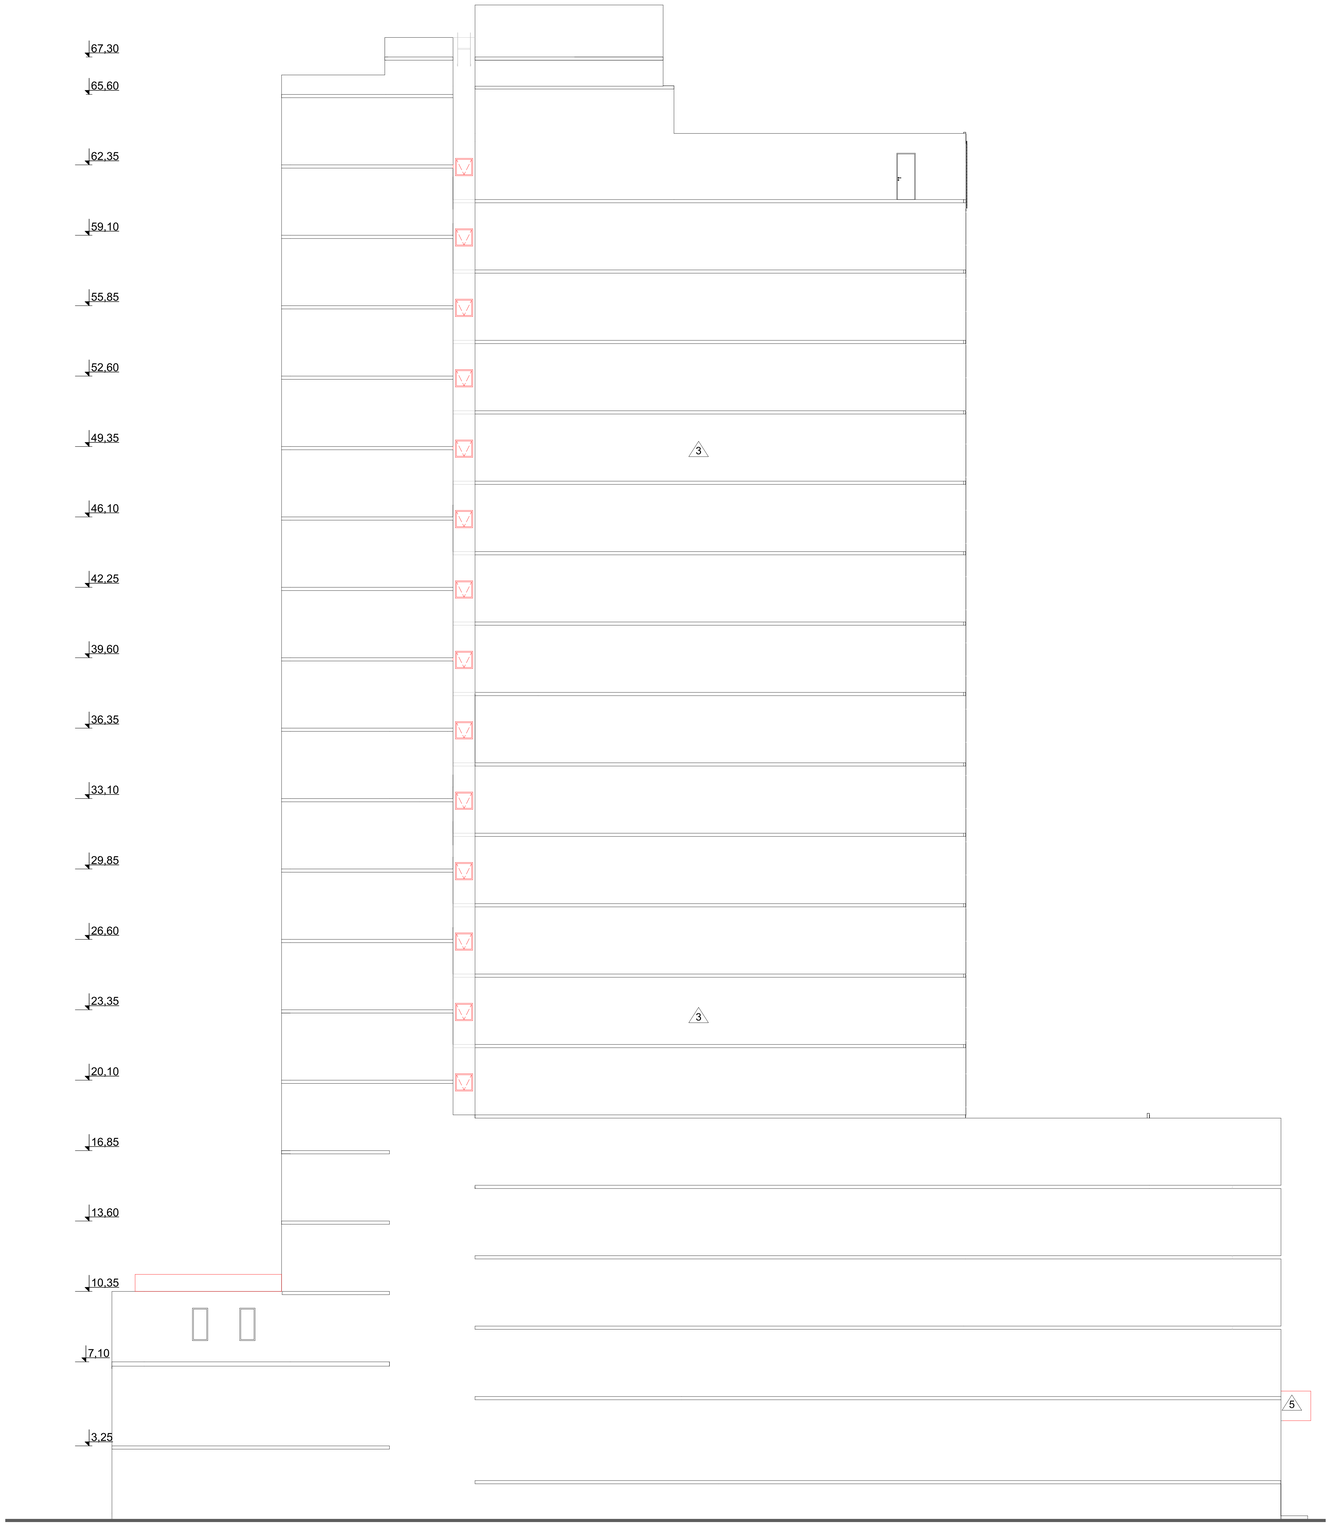

ELEVAÇÃO 1
ESC. 1:100

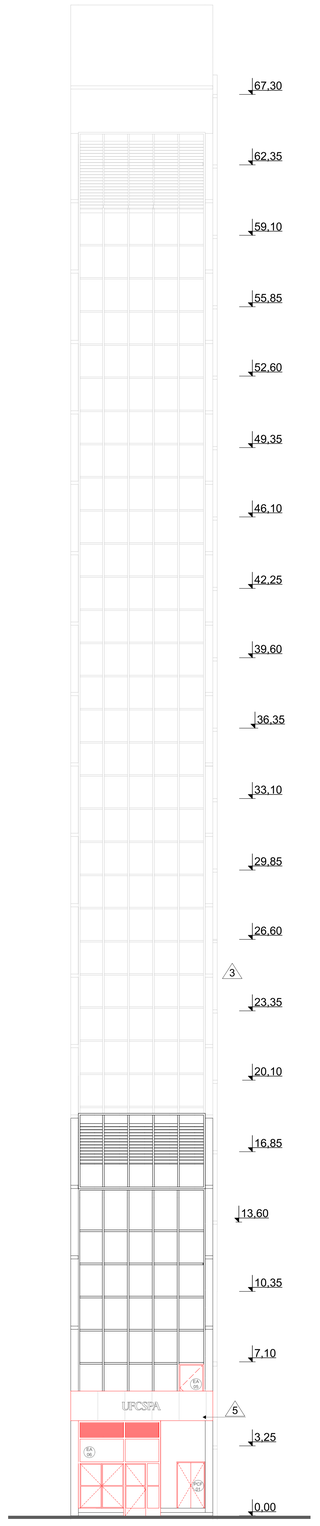

ELEVAÇÃO 3
ESC. 1:100

LEGENDA ACABAMENTOS:

△ PAREDE

00 - REVESTIMENTO / PINTURA EXISTENTE
01 - PINTURA ACRÍLICA SEMI-BRILHO
02 - REVESTIMENTO CERÂMICO
03 - TEXTURA COM PINTURA ACRÍLICA
04 - PAINÉIS EM MADEIRA
05 - PLACAS ACM

ATENÇÃO
CONFERIR MEDIDAS
NO LOCAL

NENHUMA CÓPIA DESTE DOCUMENTO SERÁ VÁLIDA PARA EXECUÇÃO SEM A ASSINATURA DO RESPONSÁVEL TÉCNICO

REVISÃO	OBSERVAÇÕES	DESENHO	DATA
C	REVISÃO 06	UMA ARQ.	10/02/2022
B	REVISÃO 02	UMA ARQ.	05/11/2021
A	EMISSÃO INICIAL	UMA ARQ.	13/10/2021

UNIVERSIDADE FEDERAL DE CIÊNCIAS
DA SAÚDE DE PORTO ALEGRE
RUA SETE DE SETEMBRO 1133 - CENTRO - PORTO ALEGRE

uma arquitetura
fone / fax (51) 3221.3083
homepage www.uma.arq.br
e-mail uma@uma.arq.br
avenida iguaçu , 41 conjunto 401
petrópolis porto alegre rs brasil

conteúdo
PROJETO ARQUITETÔNICO

ELEVAÇÃO 1 E 3


proprietário
UFSCPA

projeto
ARQ. FÁBIO ANDRÉ ZATTI - CAU A32538-4
ARQ. MATEUS FRANCISCO AMBROS DA SILVA - CAU A137112-6


escala 1/75
data 10.02.2022
resp.téc. UMA ARQ.
código uma 2020-143
prancha AR53

PRANCHA A2 - 1190 X 840mm

ARCHICAD VERSÃO EDUCACIONAL

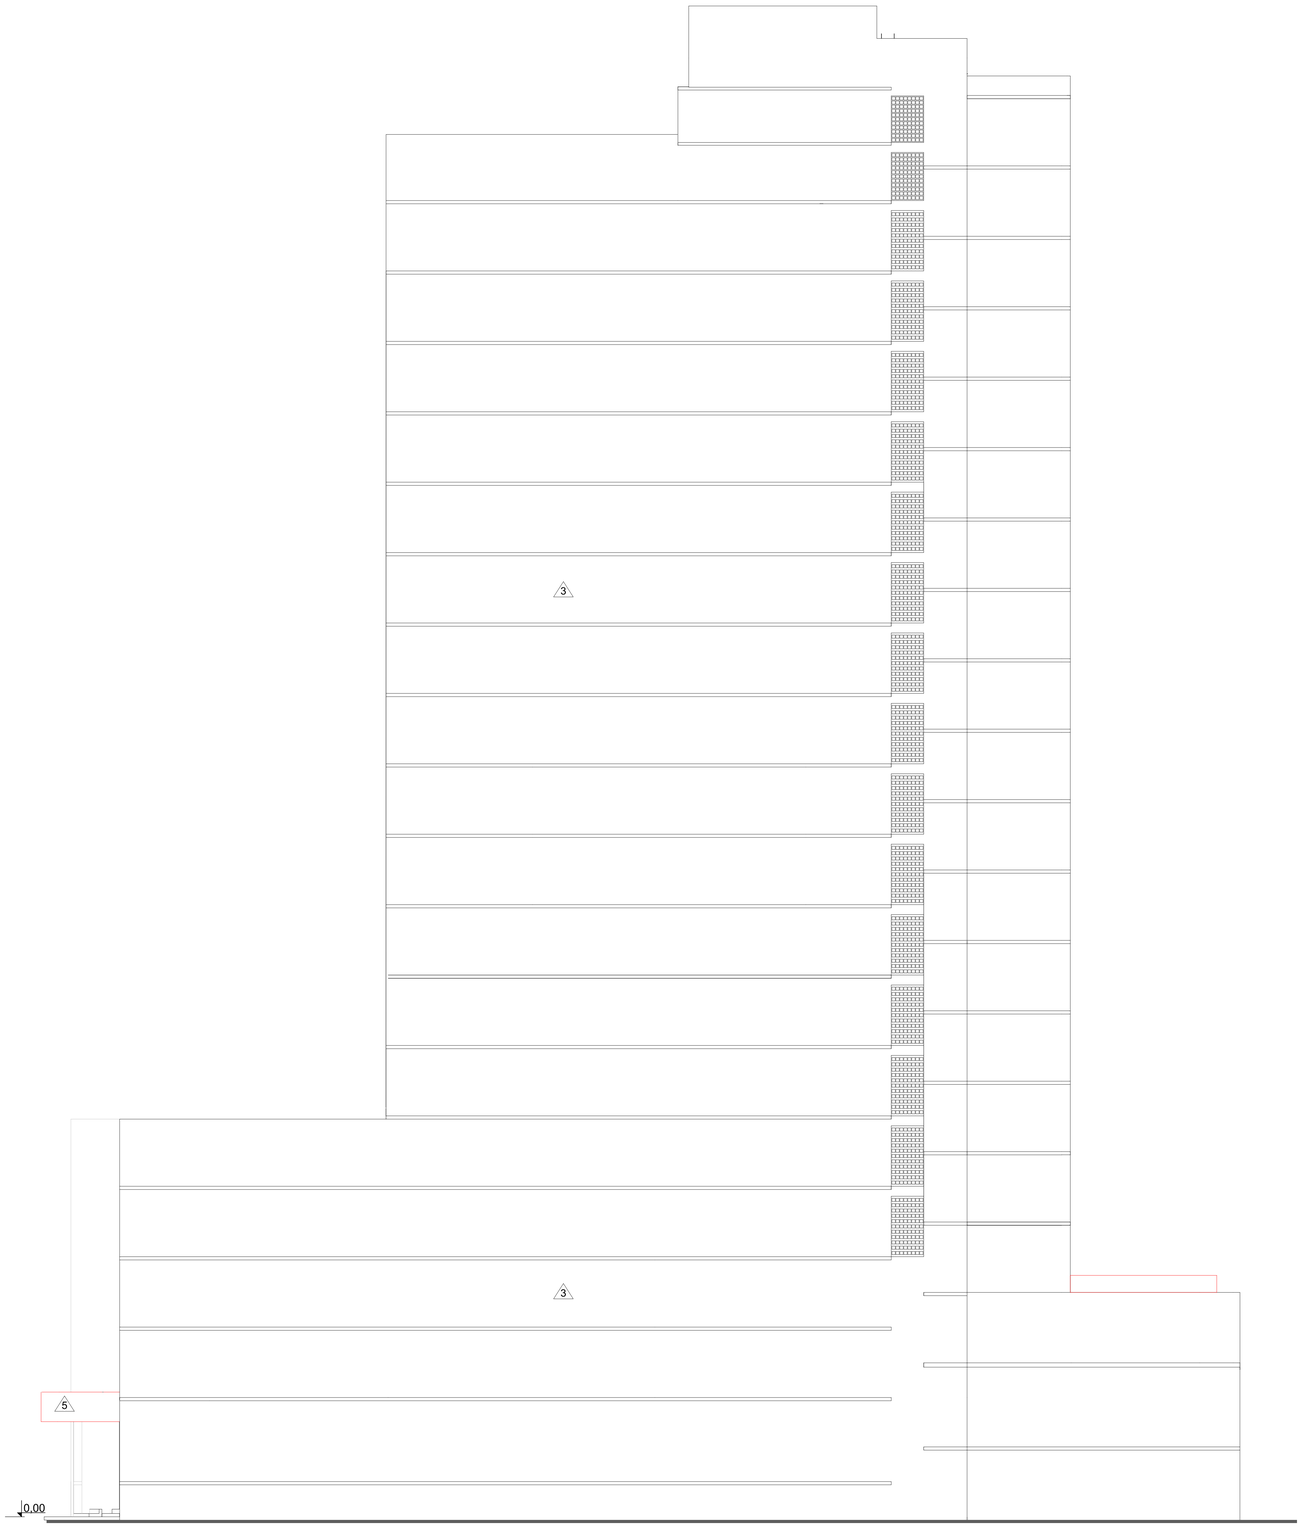

ELEVAÇÃO 2
ESC. 1:100

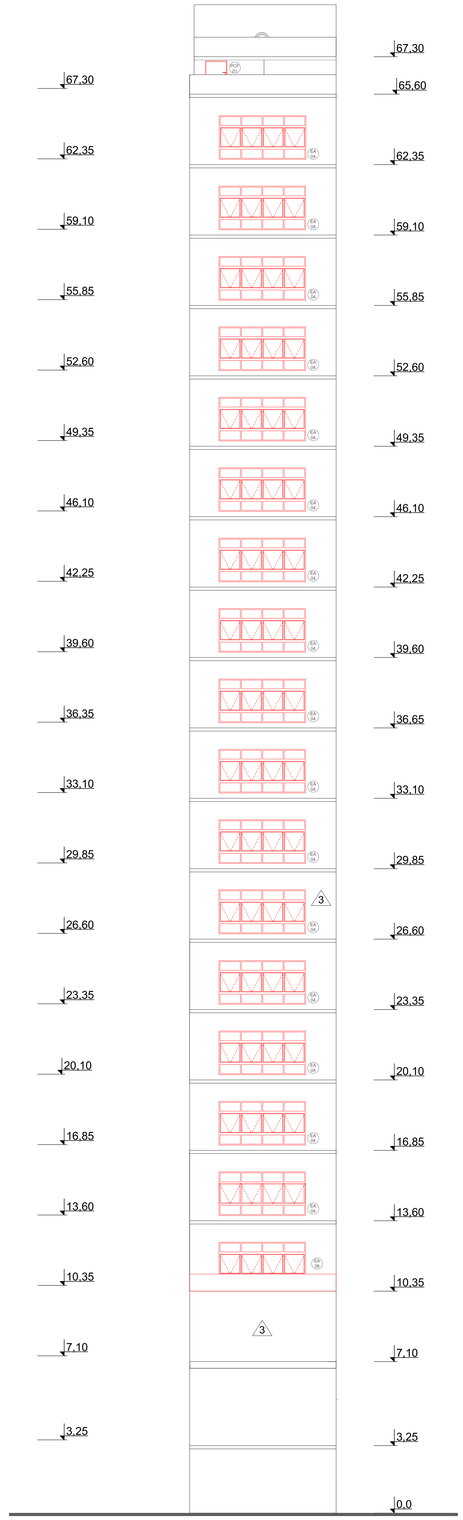

ELEVAÇÃO 4
ESC. 1:100

LEGENDA ACABAMENTOS:

PAREDE

00 - REVESTIMENTO / PINTURA EXISTENTE
01 - PINTURA ACRÍLICA SEMI-BRILHO
02 - REVESTIMENTO CERÂMICO
03 - TEXTURA COM PINTURA ACRÍLICA
04 - PAINÉIS EM MADEIRA
05 - PLACAS ACM

ATENÇÃO
CONFERIR MEDIDAS
NO LOCAL

NENHUMA CÓPIA DESTE DOCUMENTO SERÁ VÁLIDA PARA EXECUÇÃO SEM A ASSINATURA DO RESPONSÁVEL TÉCNICO

REVISÃO	OBSERVAÇÕES	DESENHO	DATA
C	REVISÃO 06	UMA ARQ.	10/02/2022
B	REVISÃO 02	UMA ARQ.	05/11/2021
A	EMISSÃO INICIAL	UMA ARQ.	13/10/2021

UNIVERSIDADE FEDERAL DE CIÊNCIAS DA SAÚDE DE PORTO ALEGRE
RUA SETE DE SETEMBRO 1133 - CENTRO - PORTO ALEGRE

conteúdo: PROJETO ARQUITETÔNICO

ELEVAÇÃO 2 E 4

uma arquitetura
fone / fax (51) 3221.3083
homepage www.uma.arq.br
e-mail uma@uma.arq.br
avenida iguaçu - 41 conjunto 401
petrópolis - porto alegre - rs - brasil


proprietário: UFSCPA

projeto: ARQ. FÁBIO ANDRÉ ZATTI - CAU A32036-4
ARQ. MATEUS FRANCISCO AMBROS DA SILVA - CAU A137112-6


escala: 1/75
data: 10.02.2022
desenho: UMA ARQ.
código uma: 2020-140
prancha: AR54

PRANCHA A2 - 1190 X 840mm

ARCHICAD VERSÃO EDUCACIONAL

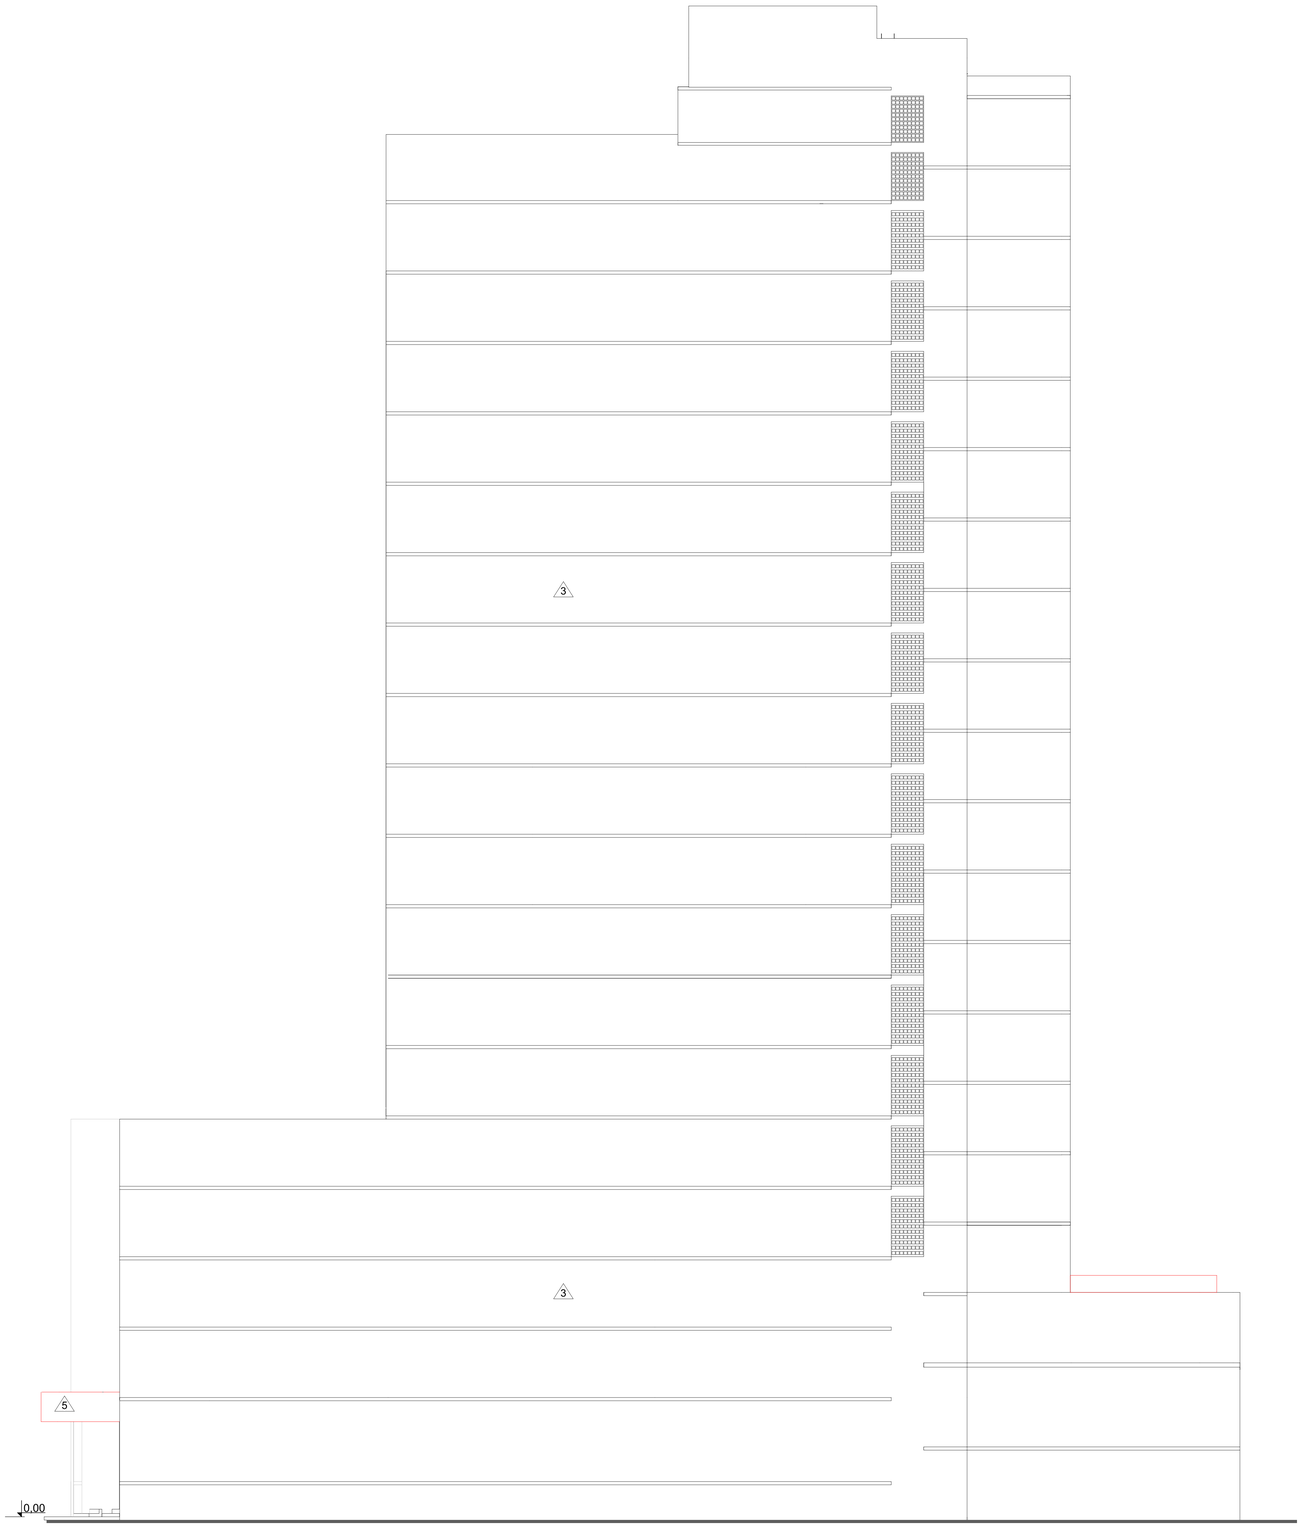

ELEVAÇÃO 2
ESC. 1:100

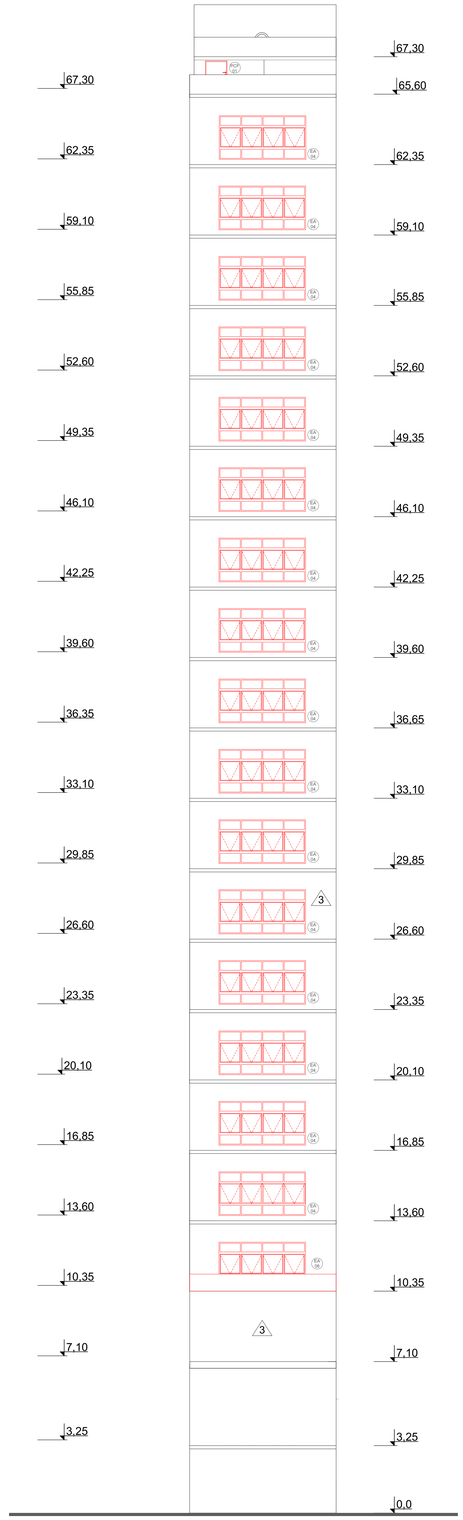

ELEVAÇÃO 4
ESC. 1:100

LEGENDA ACABAMENTOS:

PAREDE

00 - REVESTIMENTO / PINTURA EXISTENTE
01 - PINTURA ACRÍLICA SEMI-BRILHO
02 - REVESTIMENTO CERÂMICO
03 - TEXTURA COM PINTURA ACRÍLICA
04 - PAINÉIS EM MADEIRA
05 - PLACAS ACM

ATENÇÃO
CONFERIR MEDIDAS
NO LOCAL

NENHUMA CÓPIA DESTE DOCUMENTO SERÁ VÁLIDA PARA EXECUÇÃO SEM A ASSINATURA DO RESPONSÁVEL TÉCNICO

REVISÃO	OBSERVAÇÕES	DESENHO	DATA
C	REVISÃO 06	UMA ARQ.	10/02/2022
B	REVISÃO 02	UMA ARQ.	05/11/2021
A	EMISSÃO INICIAL	UMA ARQ.	13/10/2021

UNIVERSIDADE FEDERAL DE CIÊNCIAS DA SAÚDE DE PORTO ALEGRE
RUA SETE DE SETEMBRO 1133 - CENTRO - PORTO ALEGRE

conteúdo: PROJETO ARQUITETÔNICO

ELEVAÇÃO 2 E 4

uma arquitetura
fone / fax (51) 3221.3083
homepage www.uma.arq.br
e-mail uma@uma.arq.br
avenida iguaçu - 41 conjunto 401
petrópolis - porto alegre - rs - brasil

proprietário: UFSCPA

projeto: ARQ. FÁBIO ANDRÉ ZATTI - CAU A32036-4
ARQ. MATEUS FRANCISCO AMBROS DA SILVA - CAU A137112-6

escala: 1/75
data: 10.02.2022
desenho: UMA ARQ.
código uma: 2020-140
prancha: AR54


PRANCHA A2 - 1190 X 840mm

ARCHICAD VERSÃO EDUCACIONAL


PCF01

PORTA CORTA-FOGO
01 FOLHA DE ABRIR
PINTURA ESMALTE COR CINZA CLARO


DIMENSÕES: 0,80 x 2,10m
TIPO PAREDE: GESSO
RESISTENTE À FOGO
QUANTIDADE: 46 UNIDADES

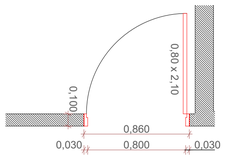

PLANTA
1:25

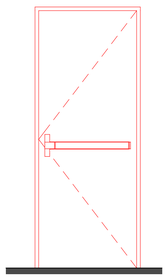

VISTA
1:25

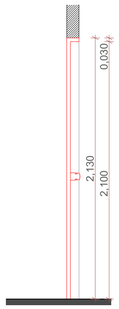


CORTE
1:25


PCF02

PORTA CORTA-FOGO
02 FOLHAS DE ABRIR
PINTURA ESMALTE COR CINZA CLARO


DIMENSÕES: 1,50 x 2,10m
TIPO PAREDE: ALVENARIA
RESISTENTE À FOGO
QUANTIDADE: 03 UNIDADES

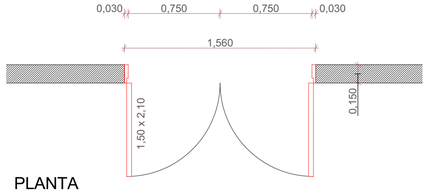

PLANTA
1:25

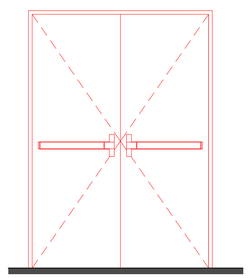

VISTA
1:25

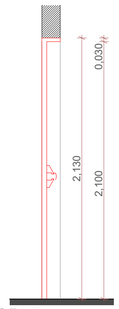


CORTE
1:25


EM01

PORTA DE MADEIRA
01 FOLHA DE ABRIR
PINTURA ESMALTE COR CINZA CLARO


DIMENSÕES: 0,70 x 2,10m
TIPO PAREDE: GESSO
RESISTENTE À UMIDADE
QUANTIDADE: 51 UNIDADES

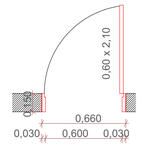

PLANTA
1:25

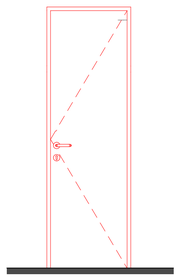

VISTA
1:25

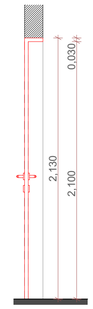


CORTE
1:25


EM02

PORTA DE MADEIRA
01 FOLHA DE ABRIR
PINTURA ESMALTE COR CINZA CLARO


DIMENSÕES: 0,70 x 2,10m
TIPO PAREDE: GESSO
RESISTENTE À UMIDADE
QUANTIDADE: 51 UNIDADES

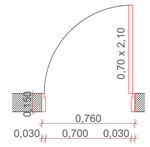

PLANTA
1:25

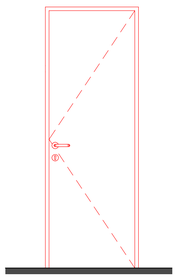

VISTA
1:25

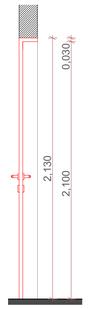


CORTE
1:25


EM03

PORTA DE MADEIRA
01 FOLHA DE ABRIR
PINTURA ESMALTE COR CINZA CLARO


DIMENSÕES: 0,80 x 2,10m
TIPO PAREDE: GESSO COMUM
QUANTIDADE: 42 UNIDADES

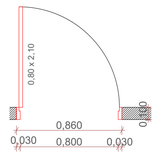

PLANTA
1:25

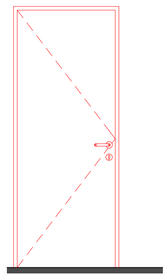

VISTA
1:25

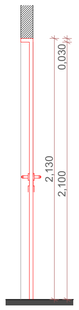


CORTE
1:25


EM04

PORTA DE MADEIRA
01 FOLHA DE ABRIR
PINTURA ESMALTE COR CINZA CLARO


DIMENSÕES: 0,90 x 2,10m
TIPO PAREDE: GESSO COMUM
QUANTIDADE: 19 UNIDADES

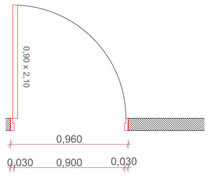

PLANTA
1:25

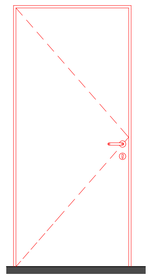

VISTA
1:25

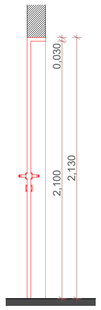


CORTE
1:25


EM05

PORTA DE MADEIRA PCD
01 FOLHA DE ABRIR
PINTURA ESMALTE COR CINZA CLARO


DIMENSÕES: 0,90 x 2,10m
TIPO PAREDE: GESSO COMUM
QUANTIDADE: 03 UNIDADES

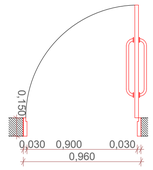

PLANTA
1:25

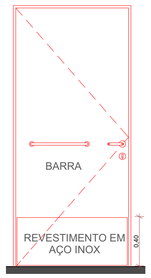

VISTA
1:25

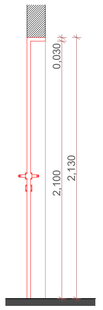

CORTE
1:25

LEGENDA DE CORES

EXISTENTE A CONSTRUIR A DEMOLIR

NENHUMA CÓPIA DESTE DOCUMENTO SERÁ VÁLIDA PARA EXECUÇÃO SEM A ASSINATURA DO RESPONSÁVEL TÉCNICO

REVISÃO	OBSERVAÇÕES	DESENHO	DATA
C	REVISÃO 06	UMA ARQ.	10/02/2022
B	REVISÃO 02	UMA ARQ.	05/11/2021
A	EMISSÃO INICIAL	UMA ARQ.	13/10/2021

uma arquitetura
fone / fax (51) 3221.3083
homepage www.uma.arq.br
e-mail uma@uma.arq.br
avenida iguaçu , 41 conjunto 401
petrópolis , porto alegre , rs , brasil

UNIVERSIDADE FEDERAL DE CIÊNCIAS DA SAÚDE DE PORTO ALEGRE
RUA SETE DE SETEMBRO 1133 - CENTRO - PORTO ALEGRE

UFCSPA

conteúdo
PROJETO ARQUITETÔNICO
DETALHAMENTO - BONECOS DE ESQUADRIA

proprietário
UFSCPA

escala INDICADA
data 10.02.2022
desenho UMA ARQ.
código uma 2020-140
prancha AR55

projeto
ARQ. FÁBIO ANDRÉ ZATTI - CAU A32538-4
ARQ. MATEUS FRANCISCO AMBROS DA SILVA- CAU A137112-6


PRANCHA A1 - 841 X 594mm

ARCHICAD VERSÃO EDUCACIONAL


PCF01

PORTA CORTA-FOGO
01 FOLHA DE ABRIR
PINTURA ESMALTE COR CINZA CLARO


DIMENSÕES: 0,80 x 2,10m
TIPO PAREDE: GESSO
RESISTENTE À FOGO
QUANTIDADE: 46 UNIDADES

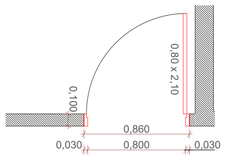

PLANTA
1:25

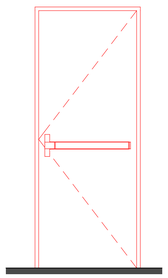

VISTA
1:25

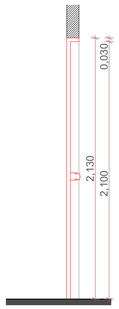


CORTE
1:25


PCF02

PORTA CORTA-FOGO
02 FOLHAS DE ABRIR
PINTURA ESMALTE COR CINZA CLARO


DIMENSÕES: 1,50 x 2,10m
TIPO PAREDE: ALVENARIA
RESISTENTE À FOGO
QUANTIDADE: 03 UNIDADES

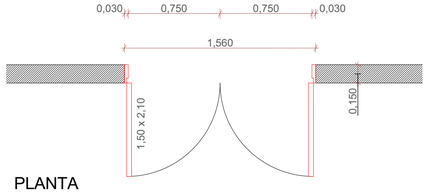

PLANTA
1:25

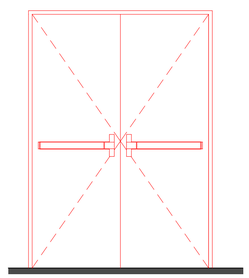

VISTA
1:25

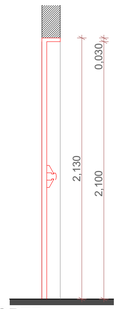


CORTE
1:25


EM01

PORTA DE MADEIRA
01 FOLHA DE ABRIR
PINTURA ESMALTE COR CINZA CLARO


DIMENSÕES: 0,70 x 2,10m
TIPO PAREDE: GESSO
RESISTENTE À UMIDADE
QUANTIDADE: 51 UNIDADES

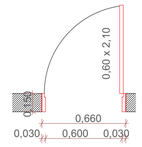

PLANTA
1:25

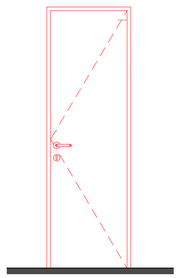

VISTA
1:25

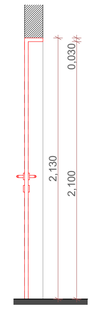


CORTE
1:25


EM02

PORTA DE MADEIRA
01 FOLHA DE ABRIR
PINTURA ESMALTE COR CINZA CLARO


DIMENSÕES: 0,70 x 2,10m
TIPO PAREDE: GESSO
RESISTENTE À UMIDADE
QUANTIDADE: 51 UNIDADES

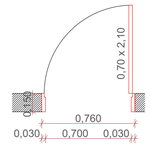

PLANTA
1:25

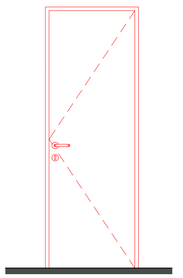

VISTA
1:25

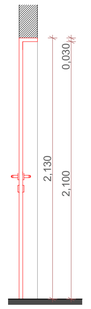


CORTE
1:25


EM03

PORTA DE MADEIRA
01 FOLHA DE ABRIR
PINTURA ESMALTE COR CINZA CLARO


DIMENSÕES: 0,80 x 2,10m
TIPO PAREDE: GESSO COMUM
QUANTIDADE: 42 UNIDADES

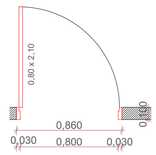

PLANTA
1:25

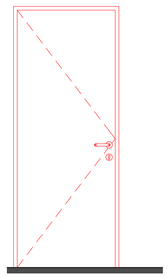

VISTA
1:25

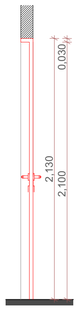


CORTE
1:25


EM04

PORTA DE MADEIRA
01 FOLHA DE ABRIR
PINTURA ESMALTE COR CINZA CLARO


DIMENSÕES: 0,90 x 2,10m
TIPO PAREDE: GESSO COMUM
QUANTIDADE: 19 UNIDADES

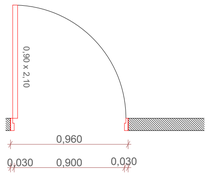

PLANTA
1:25

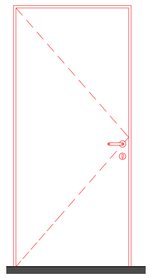

VISTA
1:25

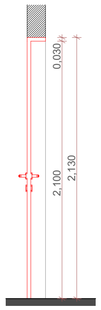


CORTE
1:25


EM05

PORTA DE MADEIRA PCD
01 FOLHA DE ABRIR
PINTURA ESMALTE COR CINZA CLARO


DIMENSÕES: 0,90 x 2,10m
TIPO PAREDE: GESSO COMUM
QUANTIDADE: 03 UNIDADES

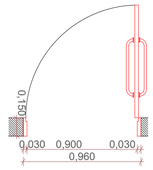

PLANTA
1:25

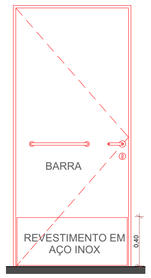

VISTA
1:25

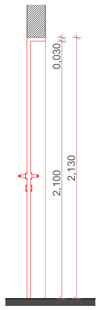

CORTE
1:25

LEGENDA DE CORES

EXISTENTE A CONSTRUIR A DEMOLIR

NENHUMA CÓPIA DESTE DOCUMENTO SERÁ VÁLIDA PARA EXECUÇÃO SEM A ASSINATURA DO RESPONSÁVEL TÉCNICO

REVISÃO	OBSERVAÇÕES	DESENHO	DATA
C	REVISÃO 06	UMA ARQ.	10/02/2022
B	REVISÃO 02	UMA ARQ.	05/11/2021
A	EMISSÃO INICIAL	UMA ARQ.	13/10/2021

uma arquitetura
fone / fax (51) 3221.3083
homepage www.uma.arq.br
e-mail uma@uma.arq.br
avenida iguaçu , 41 conjunto 401
petrópolis , porto alegre , rs , brasil

UNIVERSIDADE FEDERAL DE CIÊNCIAS DA SAÚDE DE PORTO ALEGRE
RUA SETE DE SETEMBRO 1133 - CENTRO - PORTO ALEGRE

UFCSPA

conteúdo
PROJETO ARQUITETÔNICO
DETALHAMENTO - BONECOS DE ESQUADRIA

proprietário
UFSCPA

escala INDICADA
data 10.02.2022
desenho UMA ARQ.
código uma 2020-140
prancha AR55


projeto
ARQ. FÁBIO ANDRÉ ZATTI - CAU A32538-4
ARQ. MATEUS FRANCISCO AMBROS DA SILVA- CAU A137112-6

PRANCHA A1 - 841 X 594mm

ARCHICAD VERSÃO EDUCACIONAL

EA01


ESQUADRIA DE ALUMÍNIO
ANODIZADO COR BRANCA
2 MÓDULOS DE ABRIR TIPO
MAXIM-AR
1 MÓDULO FIXO
VIDRO MINIBOREAL 6mm
PEITORIL EM BASALTO
LIXADO COM PINGADEIRA
DIMENSÕES: 0,70 x 1,10m
QUANTIDADE: 25 UNIDADES
LOCAL: SANITÁRIOS

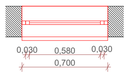

PLANTA
1:25




VISTA
1:25

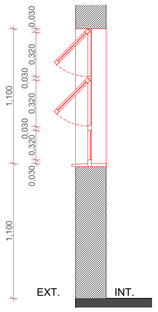

CORTE
1:25

EA02


ESQUADRIA DE ALUMÍNIO
ANODIZADO COR BRANCA
2 MÓDULOS DE ABRIR TIPO
MAXIM-AR
1 MÓDULO FIXO
1 MÓDULO DE ABRIR LATERAL
VIDRO MINIBOREAL 6mm
PEITORIL EM BASALTO LIXADO
COM PINGADEIRA
DIMENSÕES: 0,70 x 1,10m
QUANTIDADE: 02 UNIDADES
LOCAL: SANITÁRIOS

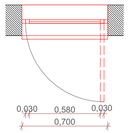

PLANTA
1:25




VISTA
1:25

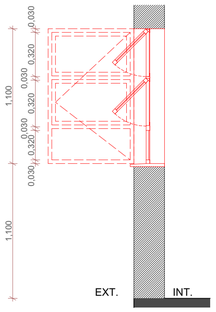


CORTE
1:25

EA03


ESQUADRIA DE ALUMÍNIO
ANODIZADO COR BRANCA
01 MÓDULO DE ABRIR TIPO
BASCULANTE
VIDRO LAMINADO 6mm
PEITORIL EM BASALTO LIXADO
COM PINGADEIRA
DIMENSÕES: 0,80 x 0,80m
QUANTIDADE: 14 UNIDADES
LOCAL: ESCADA PROTEGIDA

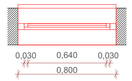

PLANTA
1:25

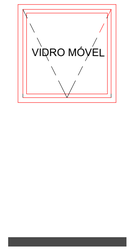


VISTA
1:25

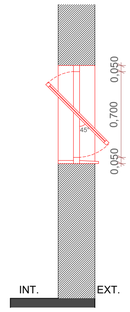


CORTE
1:25

EA04


ESQUADRIA DE ALUMÍNIO
ANODIZADO COR BRANCA
4 MÓDULOS DE ABRIR TIPO
MAXIM-AR
8 MÓDULOS FIXOS
VIDRO LAMINADO 6mm
PEITORIL EM BASALTO
LIXADO COM PINGADEIRA
QUANTIDADE: 16 UNIDADES
LOCAL: SALAS DE TRABALHO

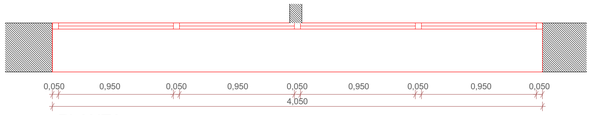

PLANTA
1:25

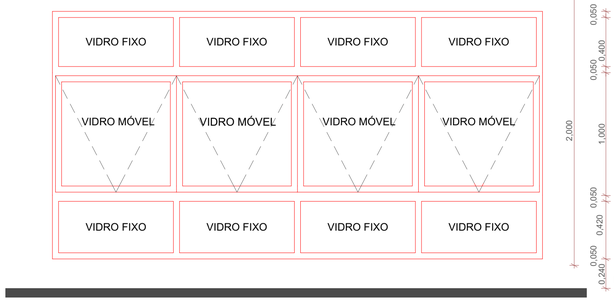


VISTA
1:25

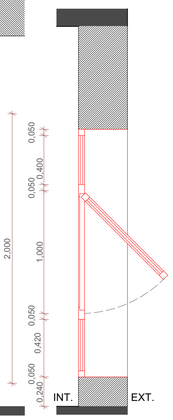


CORTE
1:25

EA08


ESQUADRIA DE ALUMÍNIO
ANODIZADO COR BRANCA
4 MÓDULOS DE ABRIR TIPO MAXIM-AR
4 MÓDULOS FIXOS
VIDRO LAMINADO 6mm
PEITORIL EM BASALTO LIXADO COM PINGADEIRA
QUANTIDADE: 01 UNIDADES
LOCAL: SALA APOIO AUDIOVISUAL

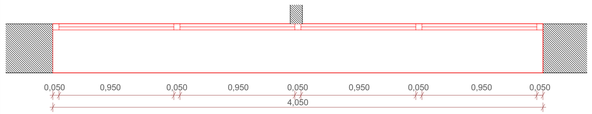

PLANTA
1:25

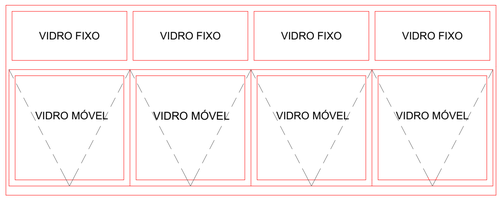


VISTA
1:25

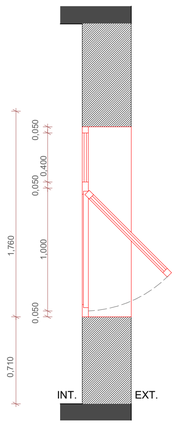

CORTE
1:25

VS01


VISOR DE ALUMÍNIO ANODIZADO
NA COR BRANCA
01 MÓDULO FIXO
VIDRO LAMINADO 6mm INCOLOR
DIMENSÕES: 1,00 x 1,00m / 1,10m
QUANTIDADE: 06 UNIDADES
LOCAL: SALAS DE TRABALHO

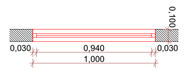

PLANTA
1:25




VISTA
1:25

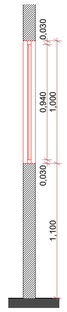

CORTE
1:25

VS02


VISOR DE ALUMÍNIO ANODIZADO
NA COR BRANCA
01 MPODULO FIXO
VIDRO LAMINADO 6mm INCOLOR
DIMENSÕES: 2,00 x 1,00m / 2,10m
QUANTIDADE: 08 UNIDADES
LOCAL: SALAS DE TRABALHO

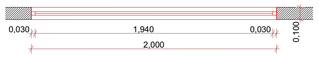


PLANTA
1:25



VISTA
1:25

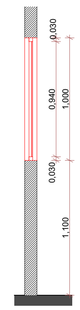

CORTE
1:25

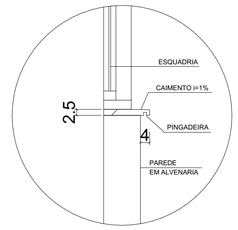

DETALHE PADRÃO PEITORIS EM BASALTO
1:25

LEGENDA DE CORES

EXISTENTE | A CONSTRUIR | A DEMOLIR

NENHUMA CÓPIA DESTE DOCUMENTO SERÁ VÁLIDA PARA EXECUÇÃO SEM A ASSINATURA DO RESPONSÁVEL TÉCNICO

REVISÃO	OBSERVAÇÕES	DESENHO	DATA
C	REVISÃO 06	UMA ARQ.	10/02/2022
B	REVISÃO 02	UMA ARQ.	05/11/2021
A	EMISSÃO INICIAL	UMA ARQ.	13/10/2021

uma arquitetura

UNIVERSIDADE FEDERAL DE CIÊNCIAS DA SAÚDE DE PORTO ALEGRE
RUA SETE DE SETEMBRO 1133 - CENTRO - PORTO ALEGRE

UFCSPA

conteúdo
PROJETO ARQUITETÔNICO
DETALHAMENTO - BONECOS DE ESQUADRIA

fone / fax (51) 3221.3083
homepage www.uma.arq.br
e-mail uma@uma.arq.br

avenida iguaçu , 41 - conjunto 401
petrópolis , porto alegre , rs , brasil

proprietário
UFSCPA

projeto
ARQ. FÁBIO ANDRÉ ZATTI - CAU A32538-4
ARQ. MATEUS FRANCISCO AMBROS DA SILVA - CAU A137112-6


escala INDICADA
data 10.02.2022
desenho UMA ARQ.
código uma 2020-140
prancha AR56

PRANCHA A1 - 841 X 594mm

ARCHICAD VERSÃO EDUCACIONAL

EA01


ESQUADRIA DE ALUMÍNIO
ANODIZADO COR BRANCA
2 MÓDULOS DE ABRIR TIPO
MAXIM-AR
1 MÓDULO FIXO
VIDRO MINIBOREAL 6mm
PEITORIL EM BASALTO
LIXADO COM PINGADEIRA
DIMENSÕES: 0,70 x 1,10m
QUANTIDADE: 25 UNIDADES
LOCAL: SANITÁRIOS

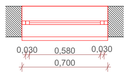

PLANTA
1:25




VISTA
1:25

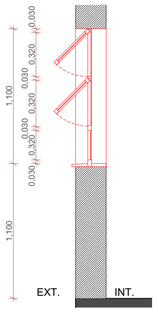

CORTE
1:25

EA02


ESQUADRIA DE ALUMÍNIO
ANODIZADO COR BRANCA
2 MÓDULOS DE ABRIR TIPO
MAXIM-AR
1 MÓDULO FIXO
1 MÓDULO DE ABRIR LATERAL
VIDRO MINIBOREAL 6mm
PEITORIL EM BASALTO LIXADO
COM PINGADEIRA
DIMENSÕES: 0,70 x 1,10m
QUANTIDADE: 02 UNIDADES
LOCAL: SANITÁRIOS

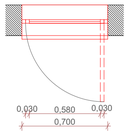

PLANTA
1:25




VISTA
1:25

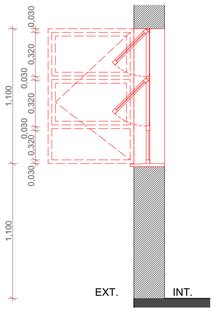


CORTE
1:25

EA03


ESQUADRIA DE ALUMÍNIO
ANODIZADO COR BRANCA
01 MÓDULO DE ABRIR TIPO
BASCULANTE
VIDRO LAMINADO 6mm
PEITORIL EM BASALTO LIXADO
COM PINGADEIRA
DIMENSÕES: 0,80 x 0,80m
QUANTIDADE: 14 UNIDADES
LOCAL: ESCADA PROTEGIDA

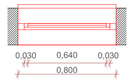

PLANTA
1:25

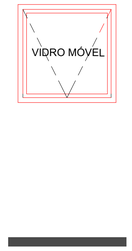


VISTA
1:25

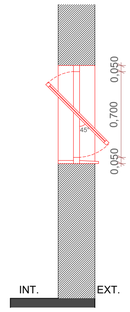


CORTE
1:25

EA04


ESQUADRIA DE ALUMÍNIO
ANODIZADO COR BRANCA
4 MÓDULOS DE ABRIR TIPO
MAXIM-AR
8 MÓDULOS FIXOS
VIDRO LAMINADO 6mm
PEITORIL EM BASALTO
LIXADO COM PINGADEIRA
QUANTIDADE: 16 UNIDADES
LOCAL: SALAS DE TRABALHO

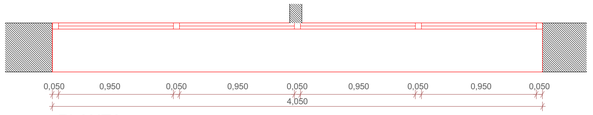

PLANTA
1:25

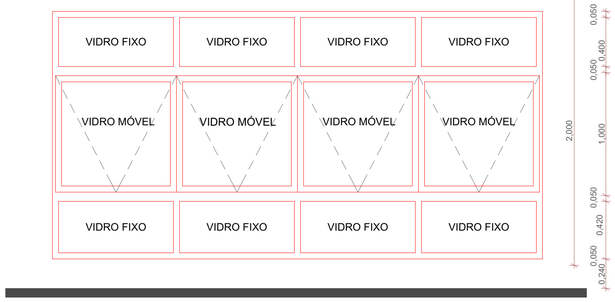


VISTA
1:25

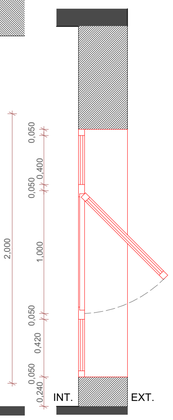


CORTE
1:25

EA08


ESQUADRIA DE ALUMÍNIO
ANODIZADO COR BRANCA
4 MÓDULOS DE ABRIR TIPO MAXIM-AR
4 MÓDULOS FIXOS
VIDRO LAMINADO 6mm
PEITORIL EM BASALTO LIXADO COM PINGADEIRA
QUANTIDADE: 01 UNIDADES
LOCAL: SALA APOIO AUDIOVISUAL

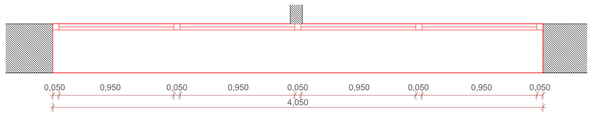

PLANTA
1:25

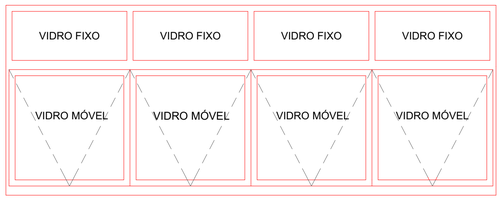


VISTA
1:25

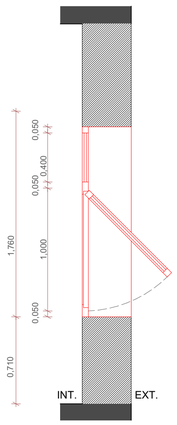

CORTE
1:25

VS01


VISOR DE ALUMÍNIO ANODIZADO
NA COR BRANCA
01 MÓDULO FIXO
VIDRO LAMINADO 6mm INCOLOR
DIMENSÕES: 1,00 x 1,00m / 1,10m
QUANTIDADE: 06 UNIDADES
LOCAL: SALAS DE TRABALHO

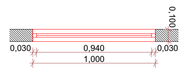

PLANTA
1:25




VISTA
1:25

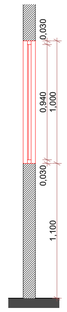

CORTE
1:25

VS02


VISOR DE ALUMÍNIO ANODIZADO
NA COR BRANCA
01 MPODULO FIXO
VIDRO LAMINADO 6mm INCOLOR
DIMENSÕES: 2,00 x 1,00m / 2,10m
QUANTIDADE: 08 UNIDADES
LOCAL: SALAS DE TRABALHO

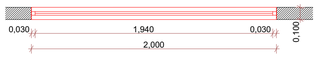


PLANTA
1:25



VISTA
1:25

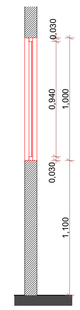

CORTE
1:25

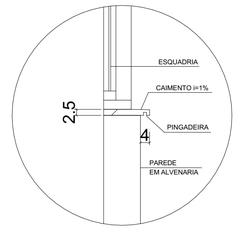

DETALHE PADRÃO PEITORIS EM BASALTO
1:25

LEGENDA DE CORES

EXISTENTE | A CONSTRUIR | A DEMOLIR

NENHUMA CÓPIA DESTE DOCUMENTO SERÁ VÁLIDA PARA EXECUÇÃO SEM A ASSINATURA DO RESPONSÁVEL TÉCNICO

REVISÃO	OBSERVAÇÕES	DESENHO	DATA
C	REVISÃO 06	UMA ARQ.	10/02/2022
B	REVISÃO 02	UMA ARQ.	05/11/2021
A	EMISSÃO INICIAL	UMA ARQ.	13/10/2021

uma arquitetura

UNIVERSIDADE FEDERAL DE CIÊNCIAS DA SAÚDE DE PORTO ALEGRE
RUA SETE DE SETEMBRO 1133 - CENTRO - PORTO ALEGRE

UFCSPA

conteúdo
PROJETO ARQUITETÔNICO
DETALHAMENTO - BONECOS DE ESQUADRIA

fone / fax (51) 3221.3083
homepage www.uma.arq.br
e-mail uma@uma.arq.br

avenida iguaçu , 41 - conjunto 401
petrópolis , porto alegre , rs , brasil

proprietário
UFSCPA

projeto
ARQ. FÁBIO ANDRÉ ZATTI - CAU A32538-4
ARQ. MATEUS FRANCISCO AMBROS DA SILVA - CAU A137112-6


escala INDICADA
data 10.02.2022
desenho UMA ARQ.
código uma 2020-140
prancha AR56

PRANCHA A1 - 841 X 594mm


ARCHICAD VERSÃO EDUCACIONAL

EA06


ESQUADRIA DE ALUMÍNIO ANODIZADO COR PRETA
03 FOLHA DE ABRIR
2 MÓDULOS FIXOS
2 MÓDULOS FIXOS VENEZIANADOS TIPO CHAPÉU CHINÊS
VIDRO LAMINADO 6MM
DIMENSÕES: 4,00 x 4,40m
TIPO PAREDE: ALVENARIA COMUM
QUANTIDADE: 01 UNIDADES

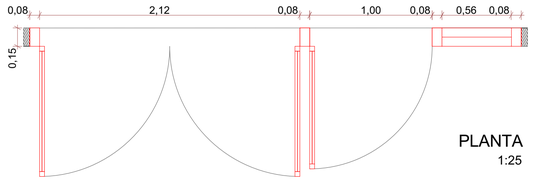

PLANTA
1:25

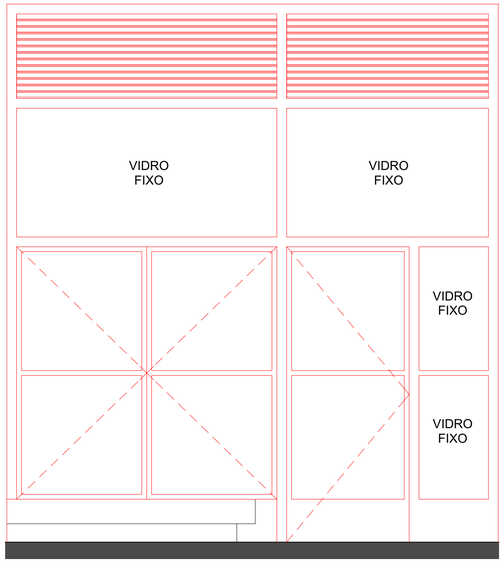


VISTA
1:25

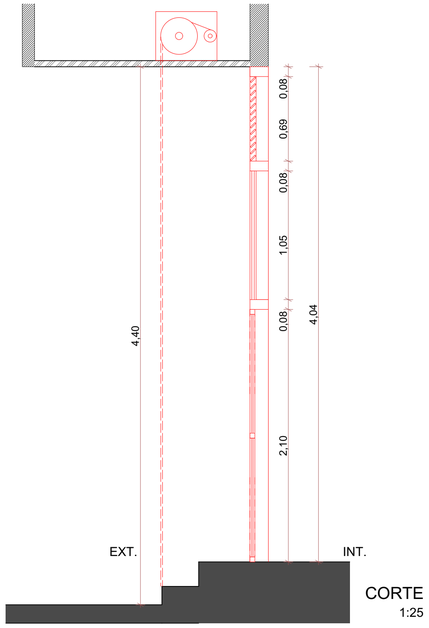


CORTE
1:25

EF01


PORTA DE ENROLAR AUTOMÁTICA MOTORIZADA EM AÇO GALVANIZADO, COM EIXO SEM MOLAS. A PINTURA DEVERÁ SER ELETROESTÁTICA, NA COR CINZA MÉDIO. DEVERÁ SER INSTALADA CORRENTE DO TIPO TALHA PARA ACIONAMENTO MANUAL EM CASO DE FALTA DE ENERGIA. TAMBÉM DEVERÁ SER INSTALADA PORTINHOLA LATERAL PARA ACESSO EVENTUAL. MOTOR AUTOMATIZADOR AC 600, TENSÃO 220V~60Hz, CORRENTE 3.52A, POTÊNCIA 775W, CARGA MÁXIMA 600Kg, ALTURA MÁXIMA 6 METROS, DIÂMETRO INTERNO DO EIXO 5"/130mm. MARCA GRADINI, TECNOPORTAS OU SIMILAR DE MAIOR QUALIDADE.
DIMENSÕES: 6,20 x 4,40m
TIPO PAREDE: ALVENARIA COMUM
QUANTIDADE: 01 UNIDADES

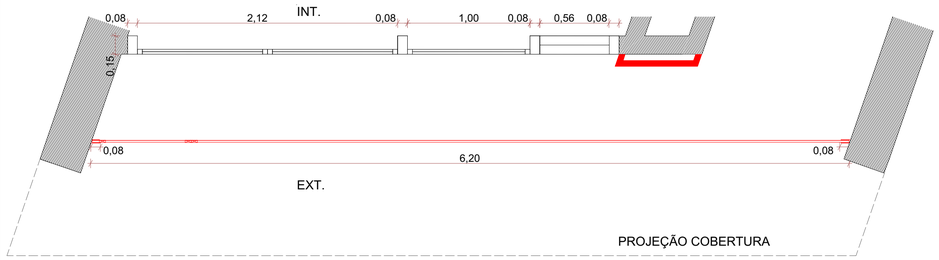


PLANTA BAIXA h=0,60m
1:25

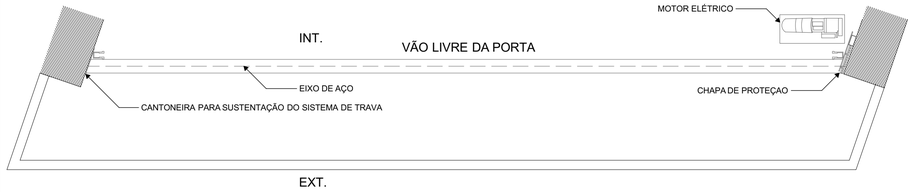

PLANTA BAIXA h=4,10m
1:25

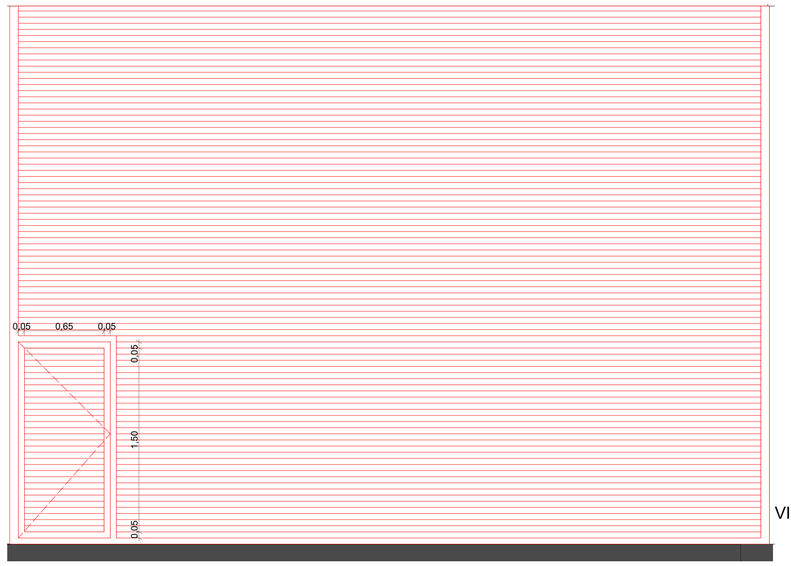

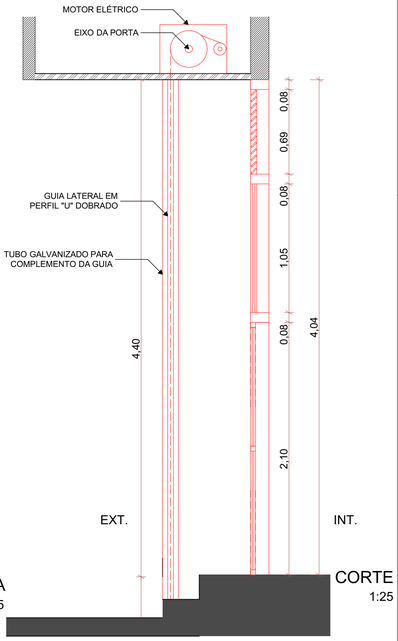


VISTA
1:25

CORTE
1:25


EA05

PORTA DE ALUMÍNIO
01 FOLHA DE ABRIR
PINTURA ESMALTE COR CINZA CLARO


DIMENSÕES: 0,90 x 2,10m
TIPO PAREDE: ALVENARIA
QUANTIDADE: 05 UNIDADES

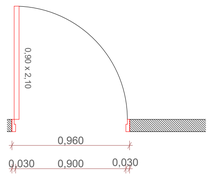

PLANTA
1:25

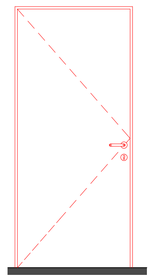

VISTA
1:25

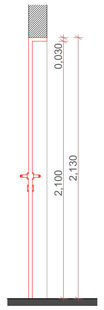


CORTE
1:25


EA07

PORTA DE ALUMÍNIO
02 FOLHAS DE ABRIR
PINTURA ESMALTE COR CINZA CLARO


DIMENSÕES: 1,60 x 2,10m
TIPO PAREDE: ALVENARIA
QUANTIDADE: 05 UNIDADES

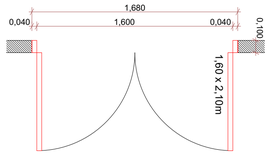

PLANTA
1:25

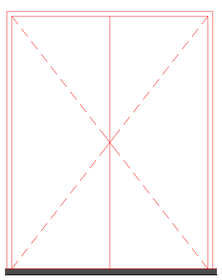

VISTA
1:25

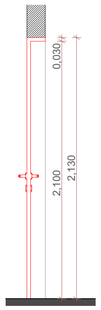

CORTE
1:25

LEGENDA DE CORES

EXISTENTE | A CONSTRUIR | A DEMOLIR

NENHUMA CÓPIA DESTE DOCUMENTO SERÁ VÁLIDA PARA EXECUÇÃO SEM A ASSINATURA DO RESPONSÁVEL TÉCNICO

REVISÃO	OBSERVAÇÕES	DESENHO	DATA
C	REVISÃO 06	UMA ARQ.	10/02/2022
B	REVISÃO 02	UMA ARQ.	05/11/2021
A	EMISSÃO INICIAL	UMA ARQ.	13/10/2021

uma arquitetura
fone / fax (51) 3221.3083
homepage www.uma.arq.br
e-mail uma@uma.arq.br
avenida iguaçu . 41 conjunto 401
petrópolis . porto alegre . rs . brasil

UNIVERSIDADE FEDERAL DE CIÊNCIAS DA SAÚDE DE PORTO ALEGRE
RUA SETE DE SETEMBRO 1133 - CENTRO - PORTO ALEGRE

conteúdo
PROJETO ARQUITETÔNICO
DETALHAMENTO - BONECOS DE ESQUADRIA

proprietário
UFSCPA

escala INDICADA
data 10.02.2022
desenho UMA ARQ.
projeto
código uma 2020-140
prancha AR57


ARQ. FÁBIO ANDRÉ ZATTI - CAU A32538-4
ARQ. MATEUS FRANCISCO AMBROS DA SILVA - CAU A137112-6

PRANCHA A1 - 841 X 594mm


ARCHICAD VERSÃO EDUCACIONAL

EA06


ESQUADRIA DE ALUMÍNIO ANODIZADO COR PRETA
03 FOLHA DE ABRIR
2 MÓDULOS FIXOS
2 MÓDULOS FIXOS VENEZIANADOS TIPO CHAPÉU CHINÊS
VIDRO LAMINADO 6MM
DIMENSÕES: 4,00 x 4,40m
TIPO PAREDE: ALVENARIA COMUM
QUANTIDADE: 01 UNIDADES

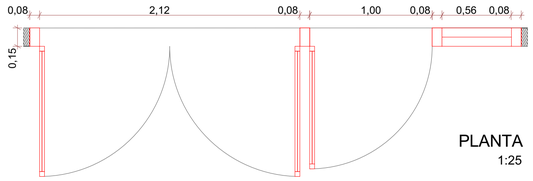

PLANTA
1:25

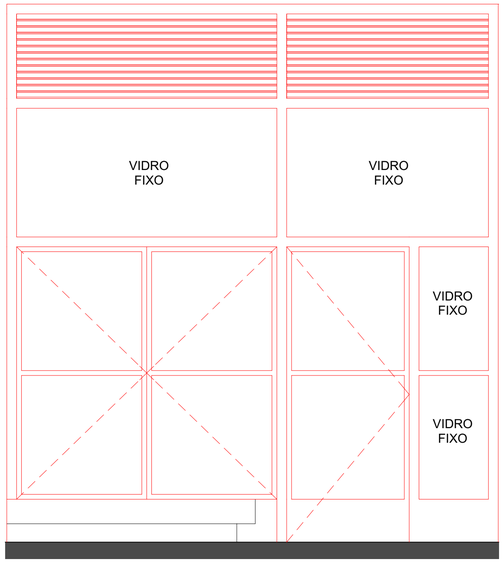

VISTA
1:25

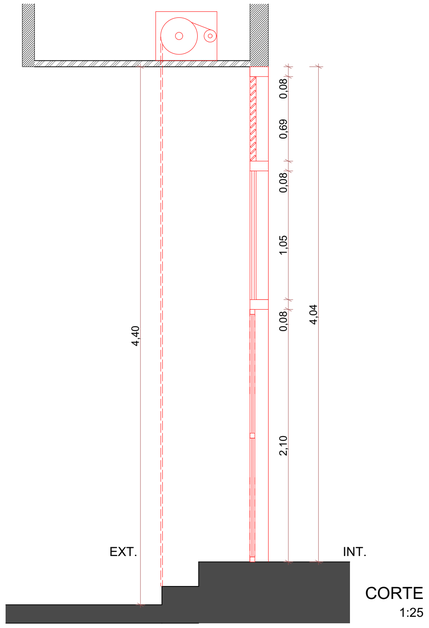


CORTE
1:25


EA05

PORTA DE ALUMÍNIO
01 FOLHA DE ABRIR
PINTURA ESMALTE COR CINZA CLARO


DIMENSÕES: 0,90 x 2,10m
TIPO PAREDE: ALVENARIA
QUANTIDADE: 05 UNIDADES

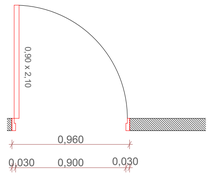

PLANTA
1:25

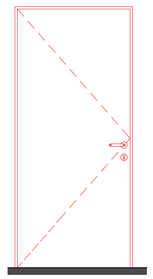

VISTA
1:25

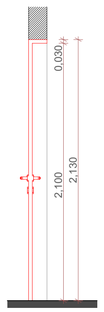


CORTE
1:25


EA07

PORTA DE ALUMÍNIO
02 FOLHAS DE ABRIR
PINTURA ESMALTE COR CINZA CLARO


DIMENSÕES: 1,60 x 2,10m
TIPO PAREDE: ALVENARIA
QUANTIDADE: 05 UNIDADES

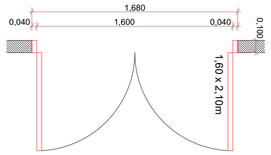

PLANTA
1:25

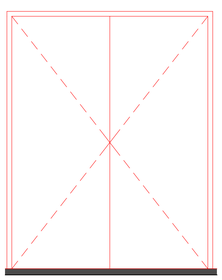


VISTA
1:25

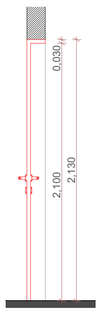


CORTE
1:25

EF01


PORTA DE ENROLAR AUTOMÁTICA MOTORIZADA EM AÇO GALVANIZADO, COM EIXO SEM MOLAS. A PINTURA DEVERÁ SER ELETROESTÁTICA, NA COR CINZA MÉDIO. DEVERÁ SER INSTALADA CORRENTE DO TIPO TALHA PARA ACIONAMENTO MANUAL EM CASO DE FALTA DE ENERGIA. TAMBÉM DEVERÁ SER INSTALADA PORTINHOLA LATERAL PARA ACESSO EVENTUAL. MOTOR AUTOMATIZADOR AC 600, TENSÃO 220V~60Hz, CORRENTE 3.52A, POTÊNCIA 775W, CARGA MÁXIMA 600Kg, ALTURA MÁXIMA 6 METROS, DIÂMETRO INTERNO DO EIXO 5"/130mm. MARCA GRADINI, TECNOPORTAS OU SIMILAR DE MAIOR QUALIDADE.
DIMENSÕES: 6,20 x 4,40m
TIPO PAREDE: ALVENARIA COMUM
QUANTIDADE: 01 UNIDADES

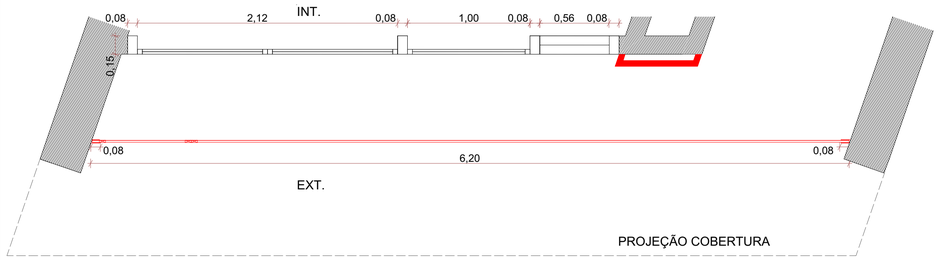


PLANTA BAIXA h=0,60m
1:25

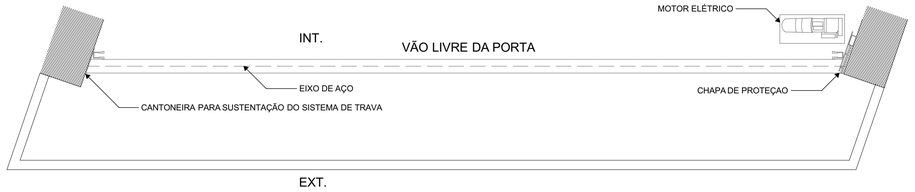

PLANTA BAIXA h=4,10m
1:25

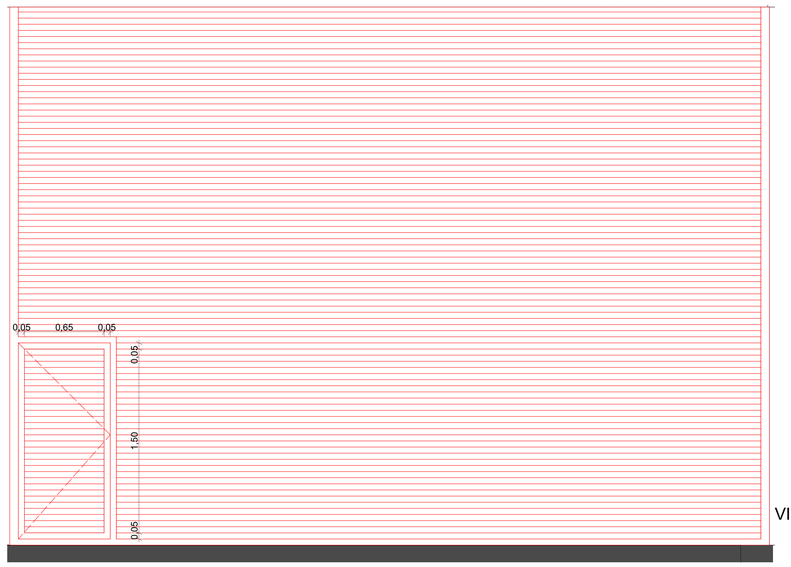

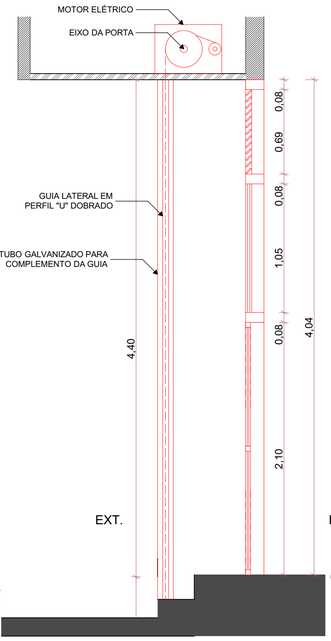

VISTA
1:25

CORTE
1:25

LEGENDA DE CORES

EXISTENTE | A CONSTRUIR | A DEMOLIR

NENHUMA CÓPIA DESTE DOCUMENTO SERÁ VÁLIDA PARA EXECUÇÃO SEM A ASSINATURA DO RESPONSÁVEL TÉCNICO

REVISÃO	OBSERVAÇÕES	DESENHO	DATA
C	REVISÃO 06	UMA ARQ.	10/02/2022
B	REVISÃO 02	UMA ARQ.	05/11/2021
A	EMISSÃO INICIAL	UMA ARQ.	13/10/2021

uma arquitetura
fone / fax (51) 3221.3083
homepage www.uma.arq.br
e-mail uma@uma.arq.br
avenida iguaçu . 41 conjunto 401
petrópolis . porto alegre . rs . brasil

UNIVERSIDADE FEDERAL DE CIÊNCIAS DA SAÚDE DE PORTO ALEGRE
RUA SETE DE SETEMBRO 1133 - CENTRO - PORTO ALEGRE

conteúdo
PROJETO ARQUITETÔNICO
DETALHAMENTO - BONECOS DE ESQUADRIA


proprietário
UFSCPA

escala INDICADA
data 10.02.2022
desenho UMA ARQ.
projeto
código uma 2020-140
prancha AR57


ARQ. FÁBIO ANDRÉ ZATTI - CAU A32538-4
ARQ. MATEUS FRANCISCO AMBROS DA SILVA - CAU A137112-6

PRANCHA A1 - 841 X 594mm

ARCHICAD VERSÃO EDUCACIONAL

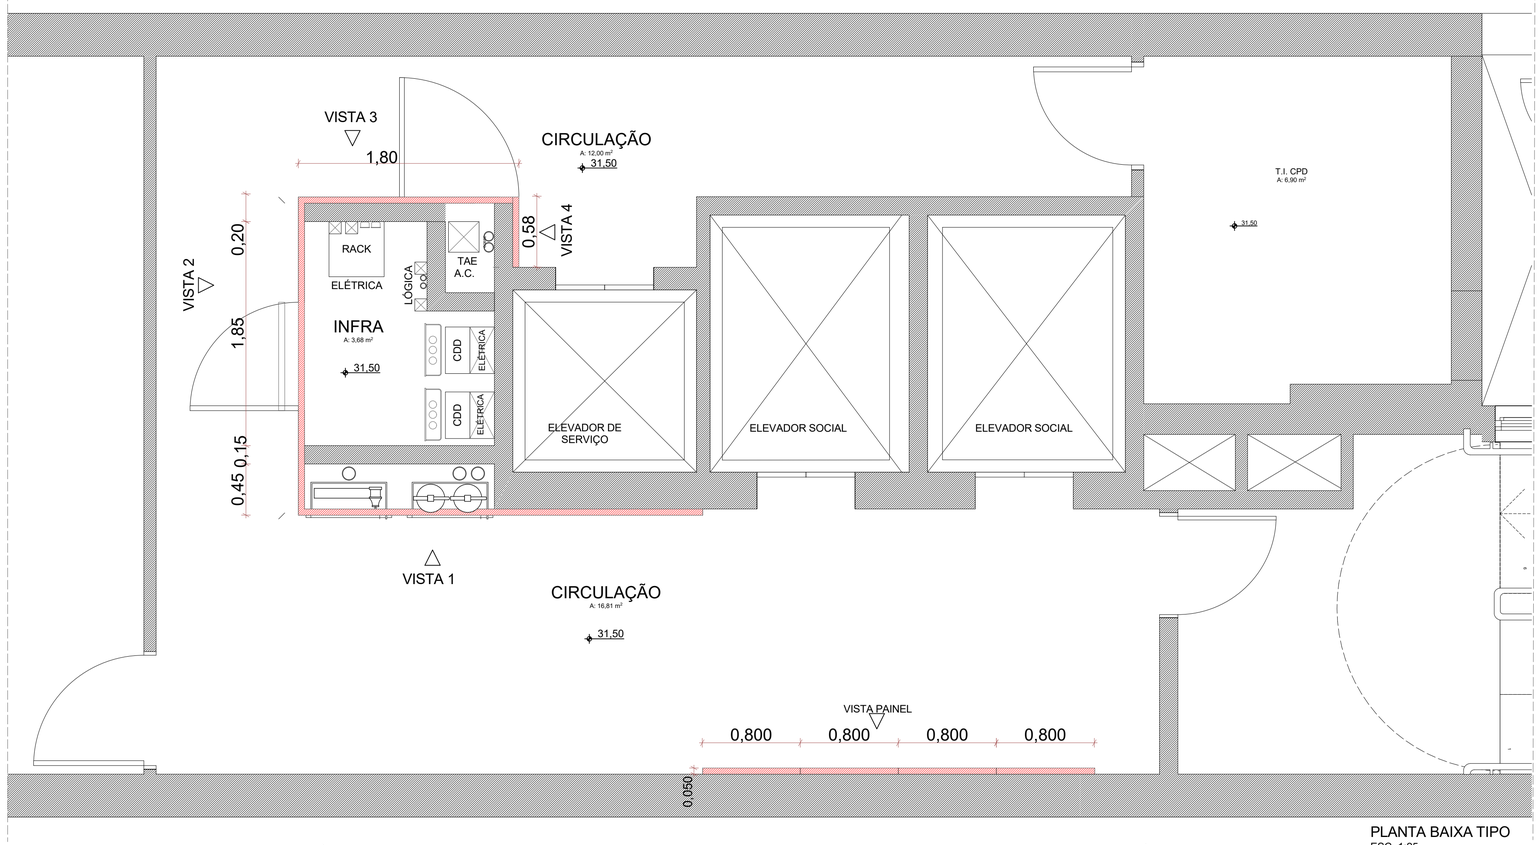


PLANTA BAIXA TIPO
ESC. 1:25

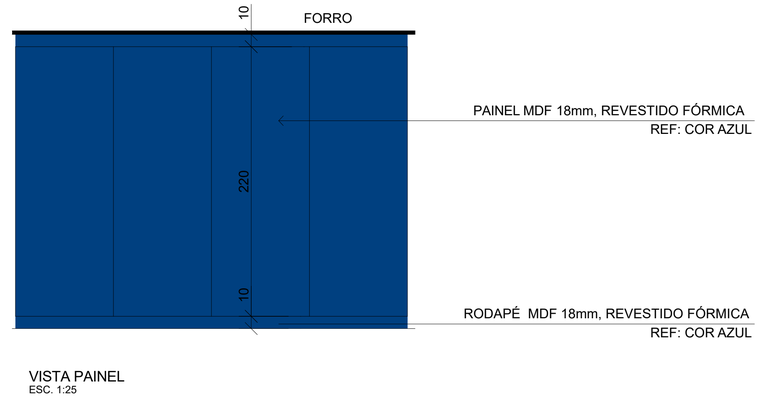


VISTA PAINEL
ESC. 1:25

ESQUADRIA DE MADEIRA REVESTIDA COM FÓRMICA
COR CINZA COBALTO - REF. VEL
DOBRADIÇAS EM AÇO 1290
CILINDRO DE LATÃO MESTRÁVEL PAPAIZ ART.60

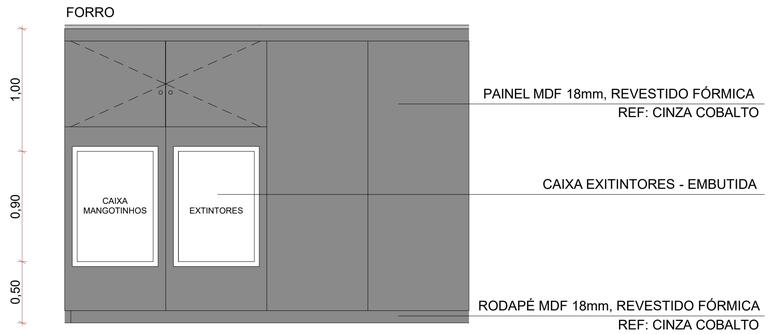


VISTA 1
ESC. 1:25

ESQUADRIA DE MADEIRA REVESTIDA COM FÓRMICA -
COR CINZA COBALTO - REF. VEL
DOBRADIÇAS EM AÇO 1290
CILINDRO DE LATÃO MESTRÁVEL PAPAIZ ART.60

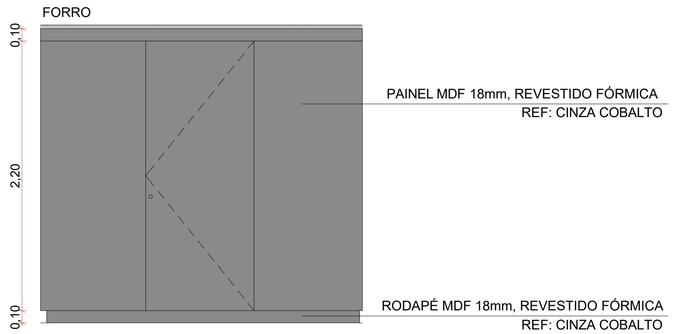


VISTA 2
ESC. 1:25

ESQUADRIA DE MADEIRA REVESTIDA COM FÓRMICA
COR CINZA COBALTO - REF. VEL
DOBRADIÇAS EM AÇO 1290
CILINDRO DE LATÃO MESTRÁVEL PAPAIZ ART.60

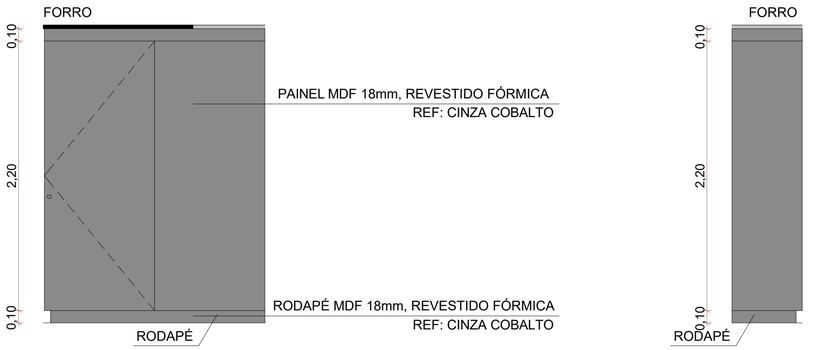


VISTA 3
ESC, 1:25

VISTA 4
ESC. 1:25

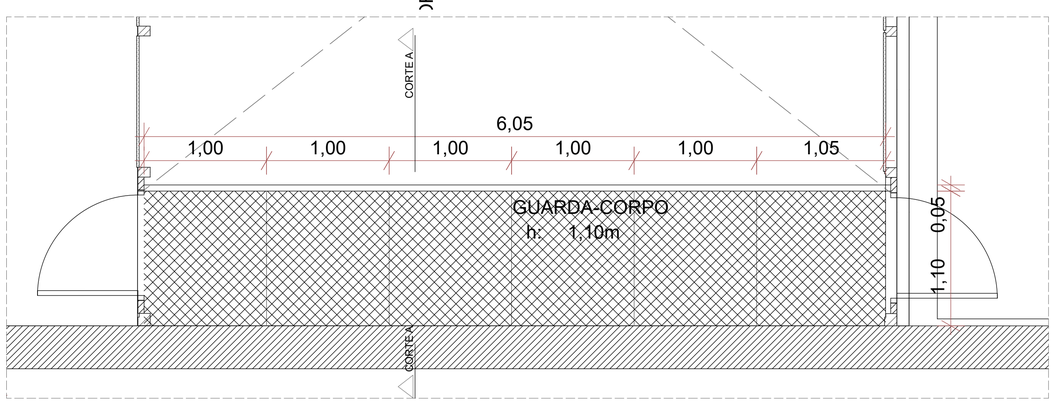

PLANTA
ESC. 1:25

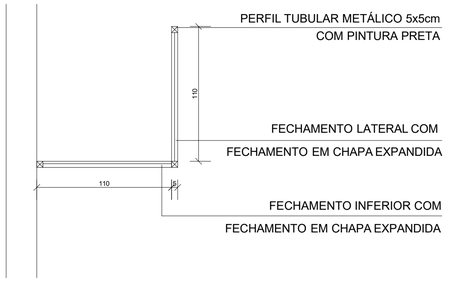

CORTE AA
ESC. 1:25

NENHUMA CÓPIA DESTE DOCUMENTO SERÁ VÁLIDA PARA EXECUÇÃO SEM A ASSINATURA DO RESPONSÁVEL TÉCNICO

REVISÃO	OBSERVAÇÕES	DESENHO	DATA
C	REVISÃO 06	UMA ARQ	10/02/2022
B	REVISÃO 02	UMA ARQ	05/11/2022
A	EMISSÃO INICIAL	UMA ARQ.	13/10/2021

uma arquitetura
fone / fax (51) 3221.3083
homepage www.uma.arq.br
e-mail uma@uma.arq.br
avenida iguaçu . 41 conjunto 401
petrópolis . porto alegre . rs . brasil

UNIVERSIDADE FEDERAL DE CIÊNCIAS
DA SAÚDE DE PORTO ALEGRE
RUA SETE DE SETEMBRO 1133 - CENTRO - PORTO ALEGRE

conteúdo
PROJETO ARQUITETÔNICO
DETALHAMENTO
DETALHE PADRÃO - PAINÉIS SHAFT E ELEVADOR
DETALHE PASSARELA 2º PAVIMENTO


proprietário
UFSCPA

escala INDICADA
data 10.02.2022
desenho UMA ARQ.
código uma 2020-140
prancha AR58


projeto
ARQ. FÁBIO ANDRÉ ZATTI - CAU A32538-4
ARQ. MATEUS FRANCISCO AMBROS DA SILVA - CAU A137112-6

PRANCHA A1 - 841 X 594mm

ARCHICAD VERSÃO EDUCACIONAL

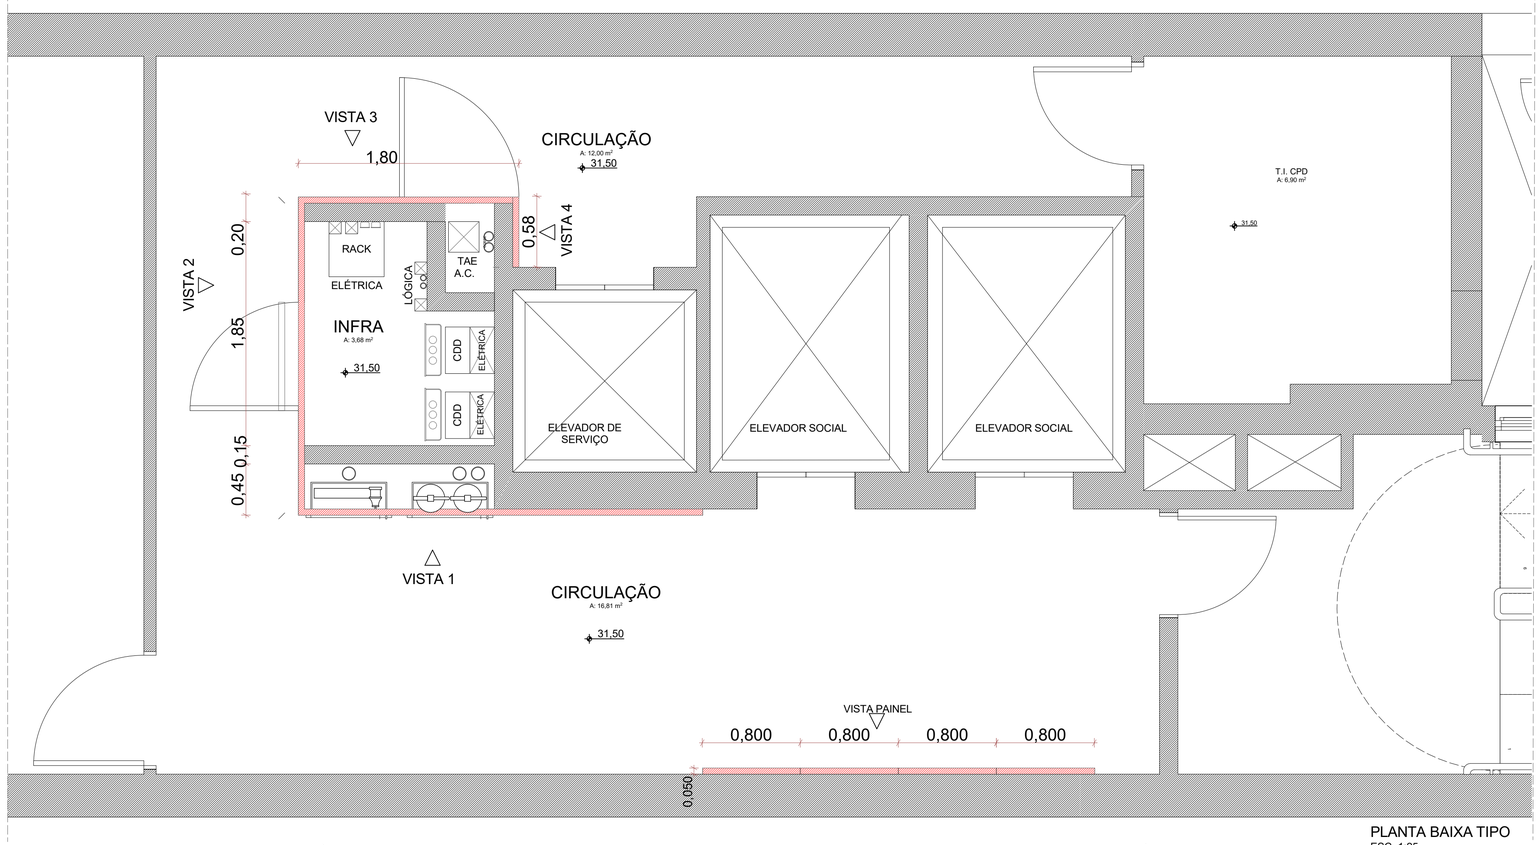


PLANTA BAIXA TIPO
ESC. 1:25

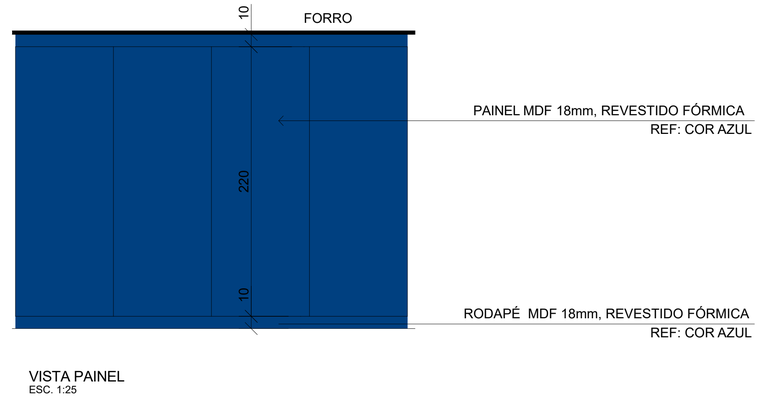


VISTA PAINEL
ESC. 1:25

ESQUADRIA DE MADEIRA REVESTIDA COM FÓRMICA
COR CINZA COBALTO - REF. VEL
DOBRADIÇAS EM AÇO 1290
CILINDRO DE LATÃO MESTRÁVEL PAPAIZ ART.60

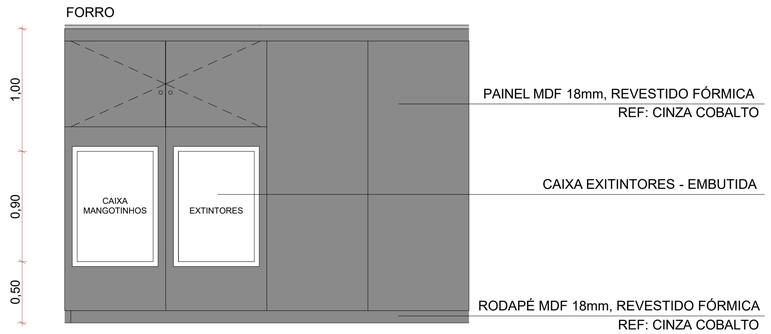


VISTA 1
ESC. 1:25

ESQUADRIA DE MADEIRA REVESTIDA COM FÓRMICA -
COR CINZA COBALTO - REF. VEL
DOBRADIÇAS EM AÇO 1290
CILINDRO DE LATÃO MESTRÁVEL PAPAIZ ART.60

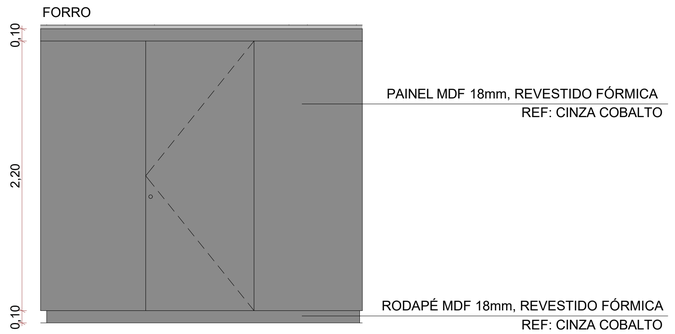


VISTA 2
ESC. 1:25

ESQUADRIA DE MADEIRA REVESTIDA COM FÓRMICA
COR CINZA COBALTO - REF. VEL
DOBRADIÇAS EM AÇO 1290
CILINDRO DE LATÃO MESTRÁVEL PAPAIZ ART.60

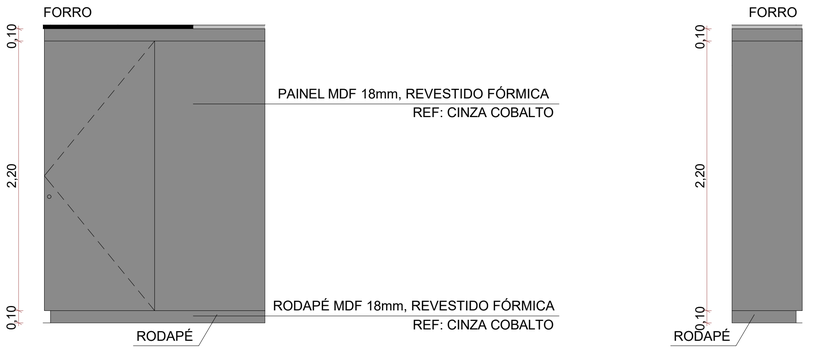


VISTA 3
ESC, 1:25

VISTA 4
ESC. 1:25

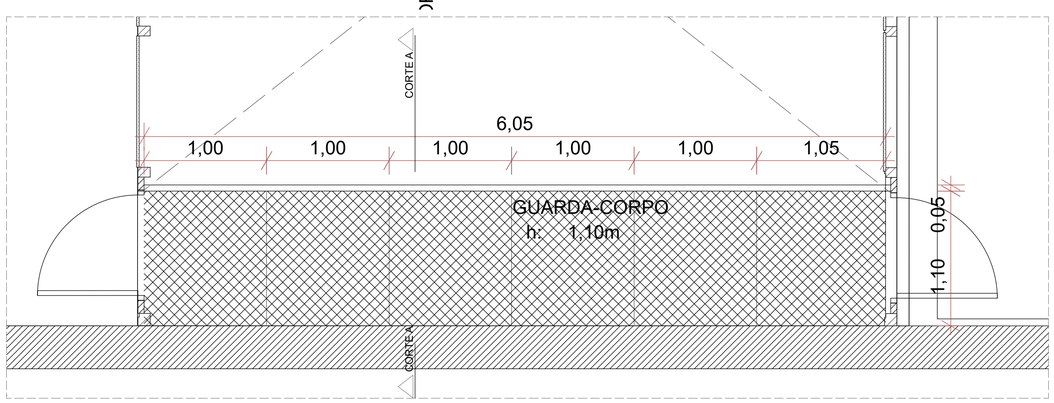

PLANTA
ESC. 1:25

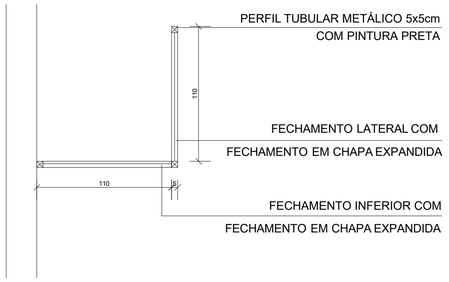

CORTE AA
ESC. 1:25

NENHUMA CÓPIA DESTE DOCUMENTO SERÁ VÁLIDA PARA EXECUÇÃO SEM A ASSINATURA DO RESPONSÁVEL TÉCNICO

REVISÃO	OBSERVAÇÕES	DESENHO	DATA
C	REVISÃO 06	UMA ARQ	10/02/2022
B	REVISÃO 02	UMA ARQ	05/11/2022
A	EMISSÃO INICIAL	UMA ARQ.	13/10/2021

uma arquitetura
fone / fax (51) 3221.3083
homepage www.uma.arq.br
e-mail uma@uma.arq.br
avenida iguaçu . 41 conjunto 401
petrópolis . porto alegre . rs . brasil

UNIVERSIDADE FEDERAL DE CIÊNCIAS
DA SAÚDE DE PORTO ALEGRE
RUA SETE DE SETEMBRO 1133 - CENTRO - PORTO ALEGRE

conteúdo
PROJETO ARQUITETÔNICO
DETALHAMENTO
DETALHE PADRÃO - PAINÉIS SHAFT E ELEVADOR
DETALHE PASSARELA 2º PAVIMENTO


proprietário
UFSCPA

escala INDICADA
data 10.02.2022
desenho UMA ARQ.
código uma 2020-140
prancha AR58


projeto
ARQ. FÁBIO ANDRÉ ZATTI - CAU A32538-4
ARQ. MATEUS FRANCISCO AMBROS DA SILVA - CAU A137112-6

PRANCHA A1 - 841 X 594mm


ARCHICAD VERSÃO EDUCACIONAL

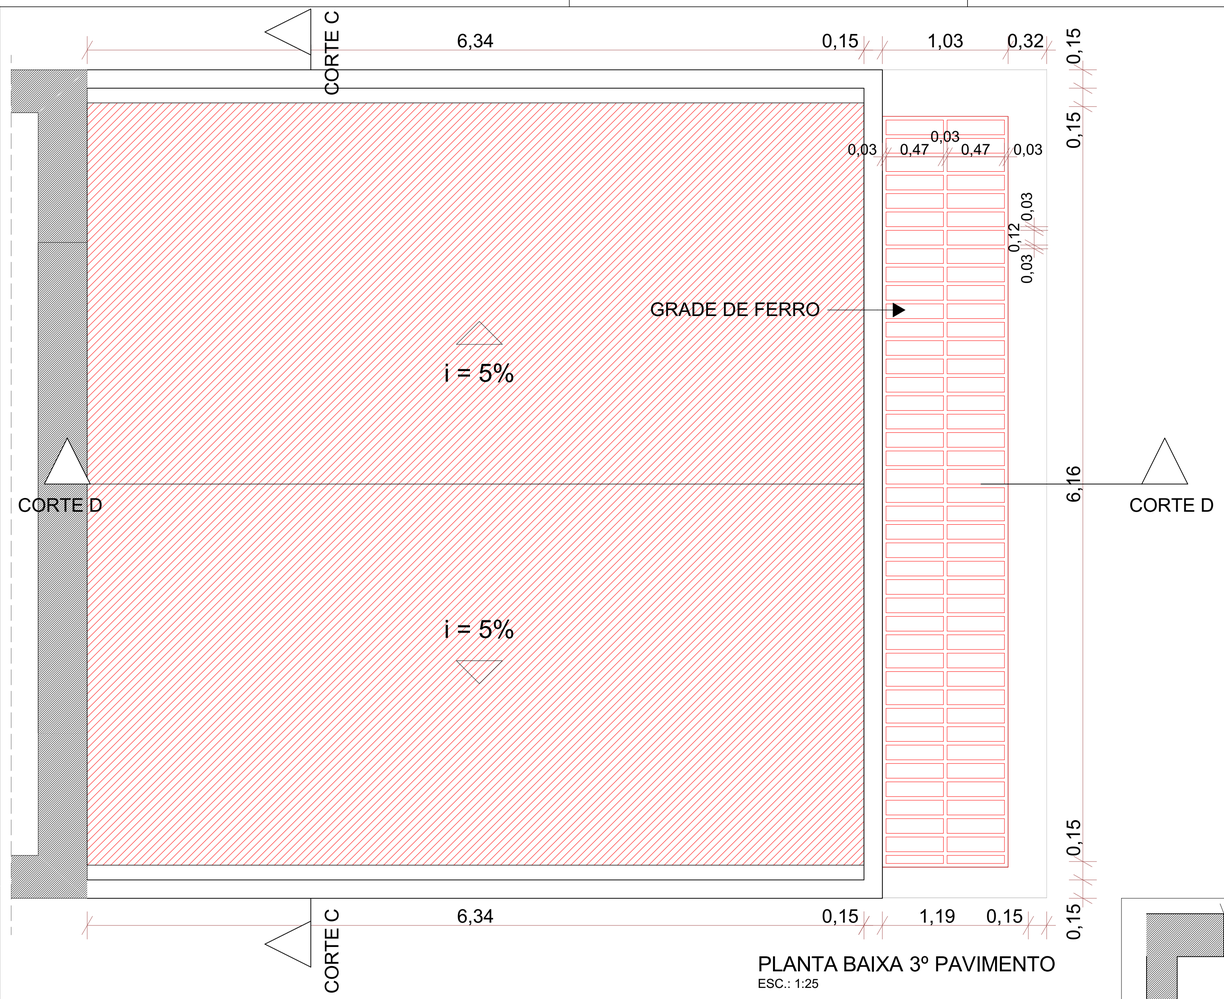


PLANTA BAIXA 3º PAVIMENTO
ESC.: 1:25

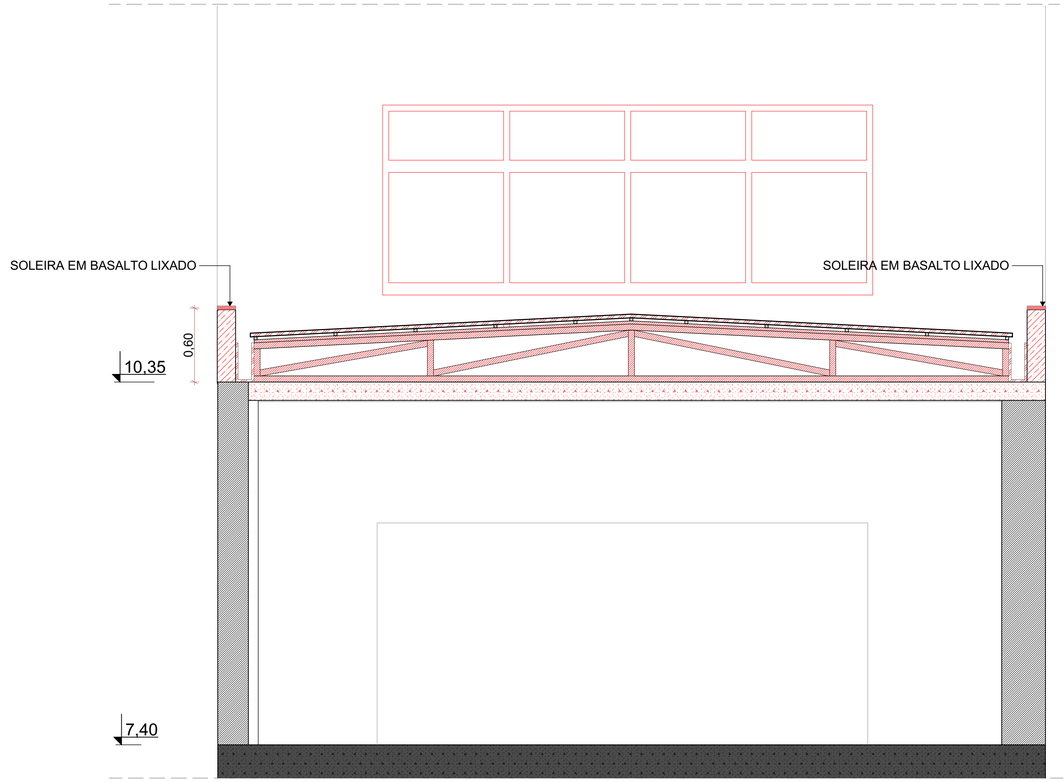


CORTE CC
ESC.: 1:25

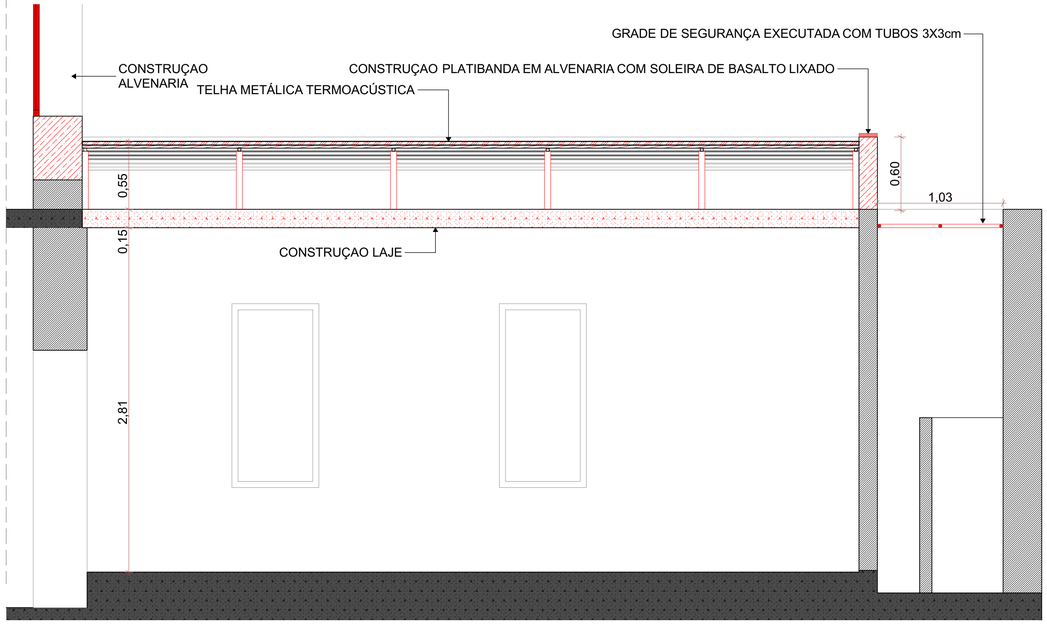


CORTE DD
ESC.: 1:25

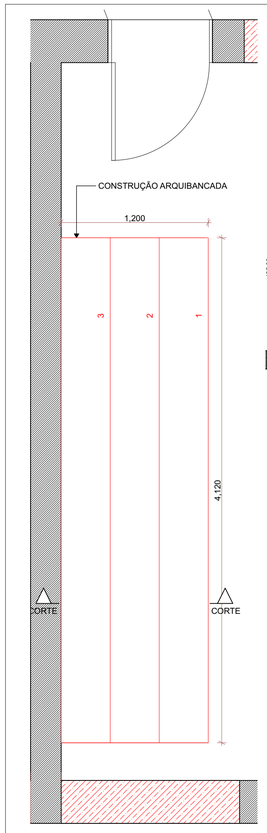

PLANTA ARQUIBANCADA
ESC.: 1:25

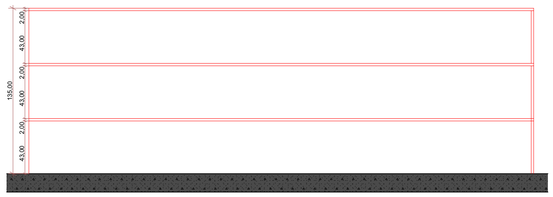

VISTA ARQUIBANCADA
ESC.: 1:25

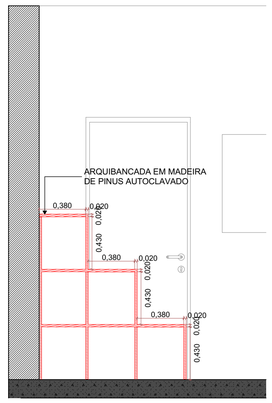

CORTE ARQUIBANCADA
ESC.: 1:25

LEGENDA ACABAMENTOS:

PAREDE

00 - REVESTIMENTO / PINTURA EXISTENTE
01 - PINTURA ACRÍLICA SEMI-BRILHO
02 - REVESTIMENTO CERÂMICO
03 - TEXTURA COM PINTURA ACRÍLICA
04 - PAINÉIS EM MADEIRA
05 - PLACAS ACM

LEGENDA DE SÍMBOLOS

- EA ESQUADRIA DE ALUMÍNIO
- EM ESQUADRIA DE MADEIRA
- PCF PORTA CORTA FOGO

TIPOS DE PAREDES

- PAREDE EXISTENTE
- DP PAREDE EM GESSO ACARTONADO RESISTENTE A FOGO
- DG PAREDE DE GESSO ACARTONADO
- DU PAREDE DE GESSO ACARTONADO RESISTENTE A UMIDADE
- DA PAREDE DE ALVENARIA - BLOCO FURADO
- DC PAREDE DE ALVENARIA RESISTENTE A FOGO
- DS DIVISÓRIA SANITÁRIA

LEGENDA DE CORES

EXISTENTE | A CONSTRUIR | A DEMOLIR

ATENÇÃO CONFERIR MEDIDAS NO LOCAL

NENHUMA CÓPIA DESTE DOCUMENTO SERÁ VÁLIDA PARA EXECUÇÃO SEM A ASSINATURA DO RESPONSÁVEL TÉCNICO

REVISÃO	OBSERVAÇÕES	DESENHO	DATA
C	REVISÃO 06	UMA ARQ.	10/02/2022
B	REVISÃO 02	UMA ARQ.	05/11/2021
A	EMISSÃO INICIAL	UMA ARQ.	13/10/2021

uma arquitetura
fone / fax (51) 3221.3083
homepage www.uma.arq.br
e-mail uma@uma.arq.br
avenida iguaçu , 41 conjunto 401
petrópolis , porto alegre , rs , brasil

UNIVERSIDADE FEDERAL DE CIÊNCIAS DA SAÚDE DE PORTO ALEGRE
RUA SETE DE SETEMBRO 1133 - CENTRO - PORTO ALEGRE

UFCSPA

conteúdo
PROJETO ARQUITETÔNICO

DETALHAMENTO ARQUIBANCADA - COBERTURA ARQUIVO 3


proprietário
UFSCPA

escala 1/75
data 10.02.2022
desenho UMA ARQ.
código uma 2020-140
prancha AR59


projeto
ARQ. FÁBIO ANDRÉ ZATTI - CAU A32538-4
ARQ. MATEUS FRANCISCO AMBROS DA SILVA - CAU A137112-6

PRANCHA A1 - 841 X 594mm


ARCHICAD VERSÃO EDUCACIONAL

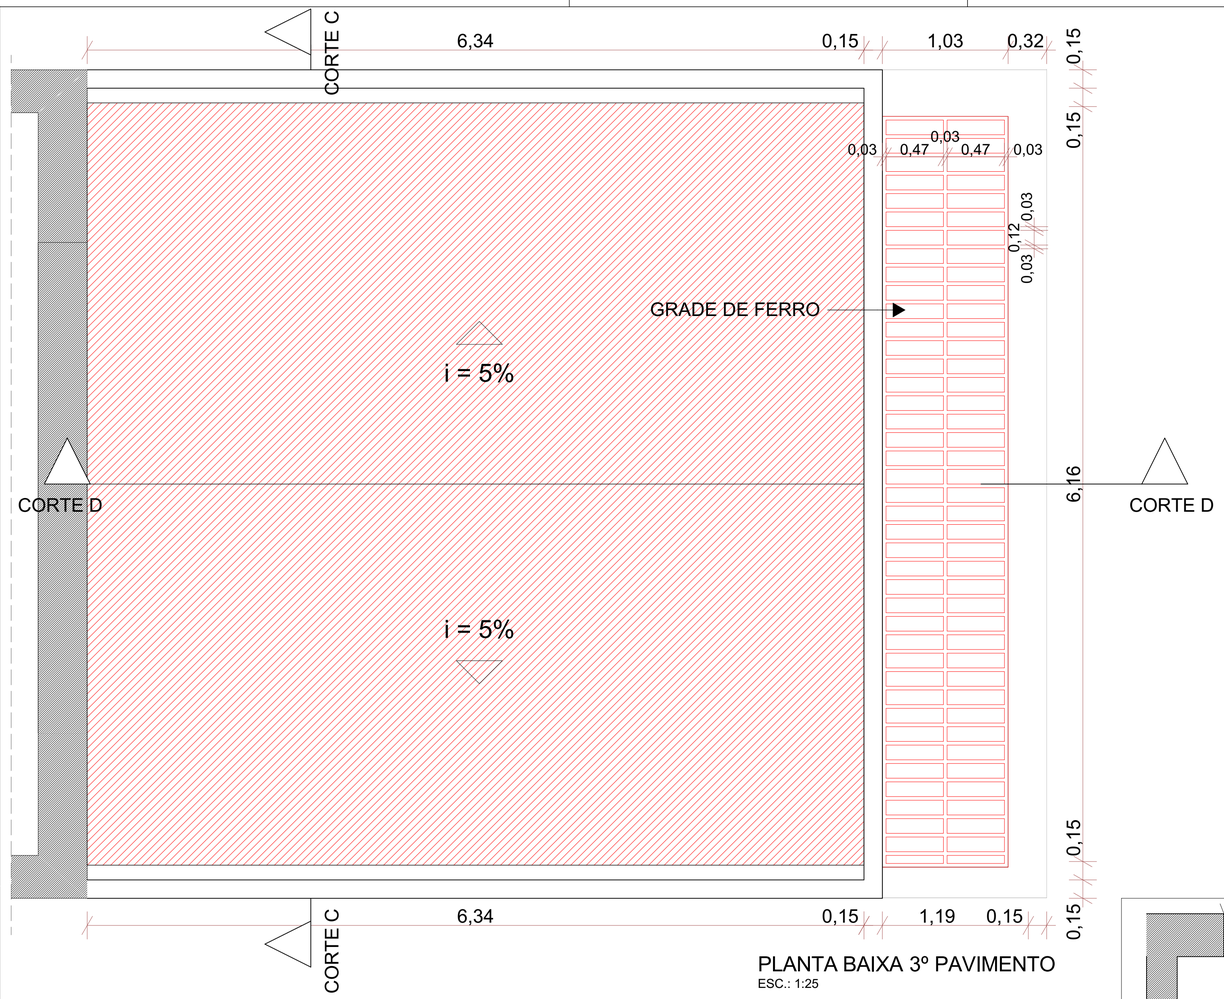


PLANTA BAIXA 3º PAVIMENTO
ESC.: 1:25

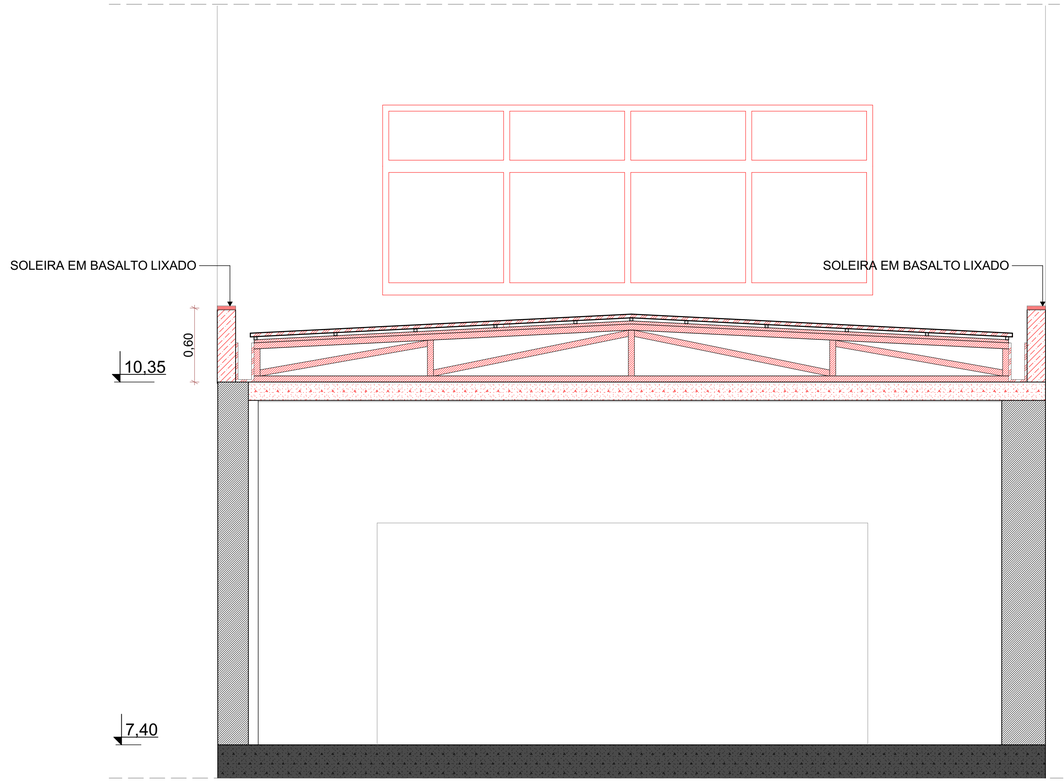


CORTE CC
ESC.: 1:25

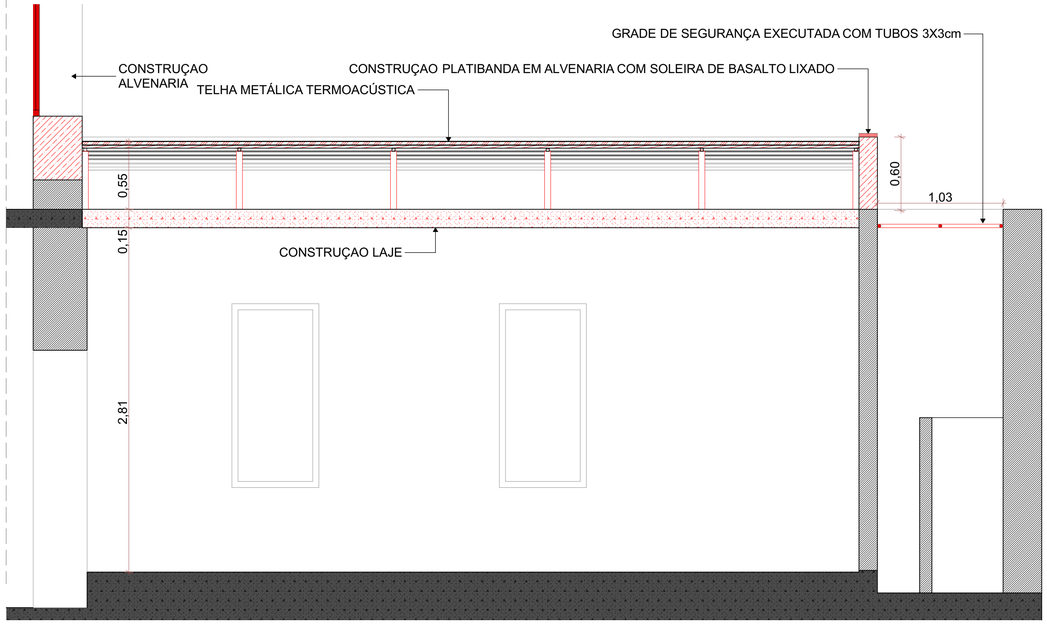


CORTE DD
ESC.: 1:25

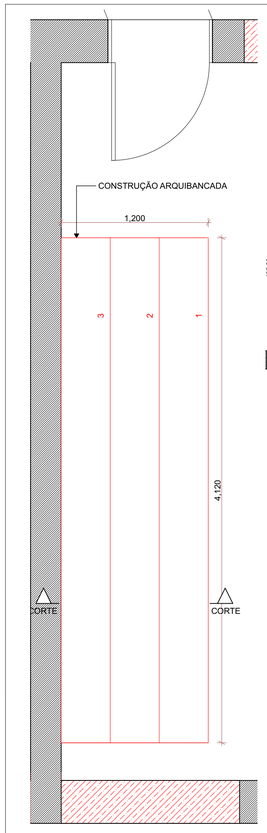

PLANTA ARQUIBANCADA
ESC.: 1:25

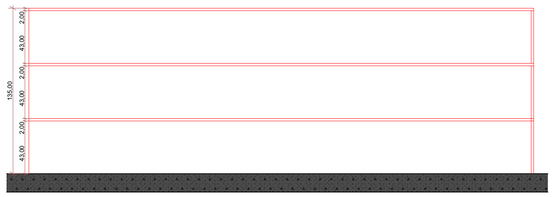

VISTA ARQUIBANCADA
ESC.: 1:25

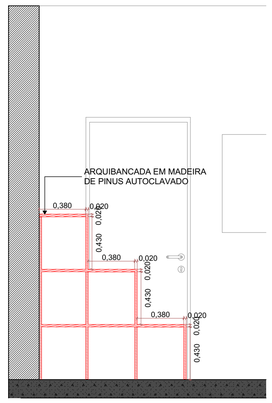

CORTE ARQUIBANCADA
ESC.: 1:25

LEGENDA ACABAMENTOS:

PAREDE

00 - REVESTIMENTO / PINTURA EXISTENTE
01 - PINTURA ACRÍLICA SEMI-BRILHO
02 - REVESTIMENTO CERÂMICO
03 - TEXTURA COM PINTURA ACRÍLICA
04 - PAINÉIS EM MADEIRA
05 - PLACAS ACM

LEGENDA DE SÍMBOLOS

- EA ESQUADRIA DE ALUMÍNIO
- EM ESQUADRIA DE MADEIRA
- PCF PORTA CORTA FOGO

TIPOS DE PAREDES

- PAREDE EXISTENTE
- DP PAREDE EM GESSO ACARTONADO RESISTENTE A FOGO
- DG PAREDE DE GESSO ACARTONADO
- DU PAREDE DE GESSO ACARTONADO RESISTENTE A UMIDADE
- DA PAREDE DE ALVENARIA - BLOCO FURADO
- DC PAREDE DE ALVENARIA RESISTENTE A FOGO
- DS DIVISÓRIA SANITÁRIA

LEGENDA DE CORES

EXISTENTE | A CONSTRUIR | A DEMOLIR

ATENÇÃO CONFERIR MEDIDAS NO LOCAL

NENHUMA CÓPIA DESTE DOCUMENTO SERÁ VÁLIDA PARA EXECUÇÃO SEM A ASSINATURA DO RESPONSÁVEL TÉCNICO

REVISÃO	OBSERVAÇÕES	DESENHO	DATA
C	REVISÃO 06	UMA ARQ.	10/02/2022
B	REVISÃO 02	UMA ARQ.	05/11/2021
A	EMISSÃO INICIAL	UMA ARQ.	13/10/2021

uma arquitetura
fone / fax (51) 3221.3083
homepage www.uma.arq.br
e-mail uma@uma.arq.br
avenida iguaçu , 41 conjunto 401
petrópolis , porto alegre , rs , brasil

UNIVERSIDADE FEDERAL DE CIÊNCIAS DA SAÚDE DE PORTO ALEGRE
RUA SETE DE SETEMBRO 1133 - CENTRO - PORTO ALEGRE

UFCSPA

conteúdo
PROJETO ARQUITETÔNICO

DETALHAMENTO ARQUIBANCADA - COBERTURA ARQUIVO 3


proprietário
UFSCPA

escala 1/75
data 10.02.2022
desenho UMA ARQ.
código uma 2020-140
prancha AR59


projeto
ARQ. FÁBIO ANDRÉ ZATTI - CAU A32538-4
ARQ. MATEUS FRANCISCO AMBROS DA SILVA - CAU A137112-6

PRANCHA A1 - 841 X 594mm


ARCHICAD VERSÃO EDUCACIONAL

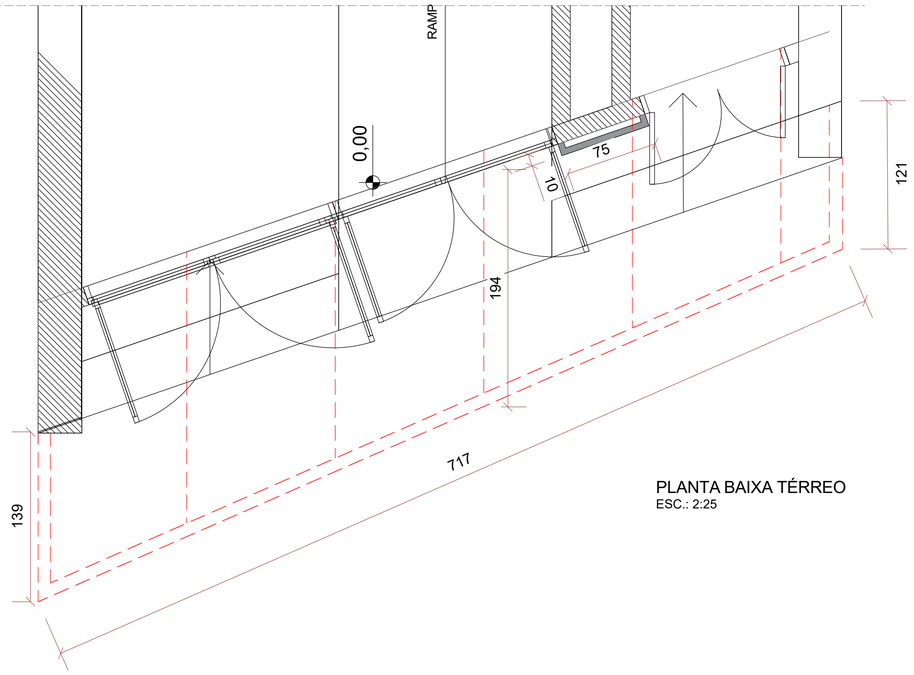

PLANTA BAIXA TÉRREO
ESC.: 2:25

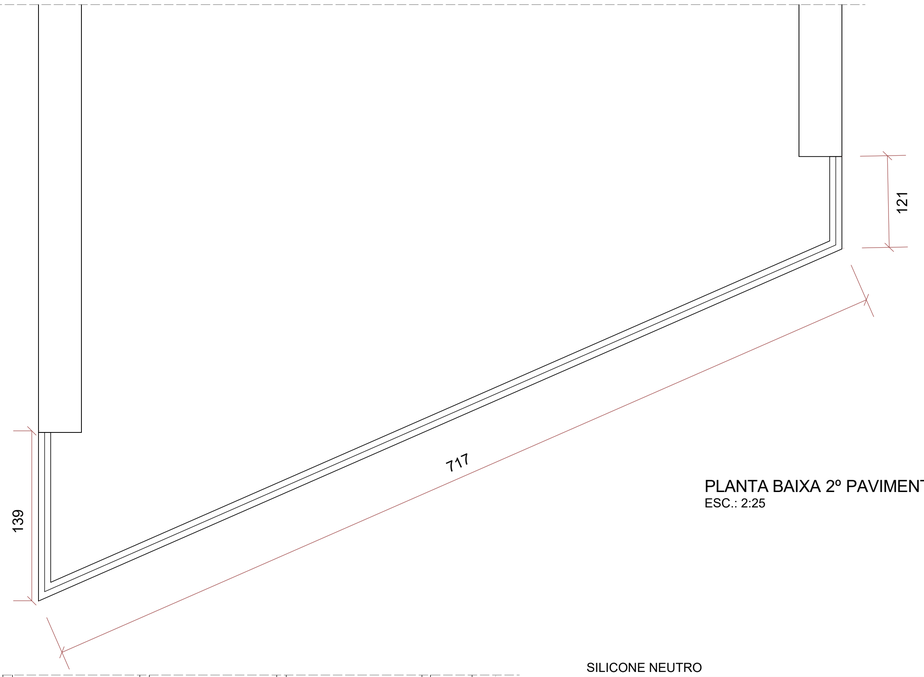


PLANTA BAIXA 2º PAVIMENTO
ESC.: 2:25

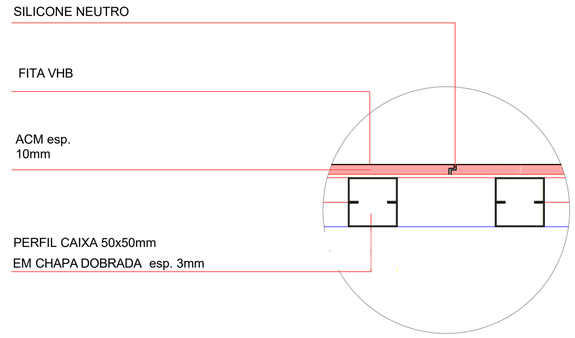


DETALHE ACM
SEM ESCALA

REVESTIMENTO EM ACM
REF. COR AZUL

REVESTIMENTO EM ACM
REF. SMOKE SILVER

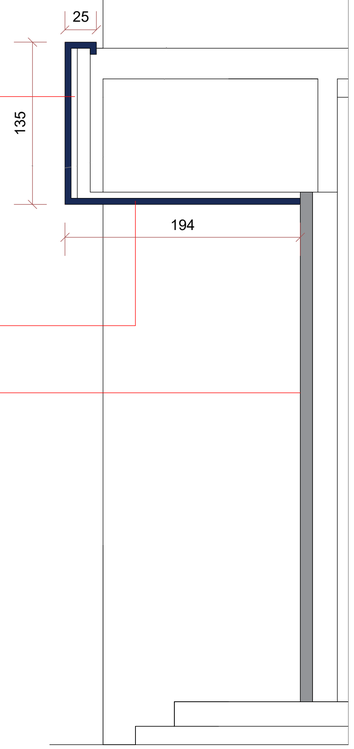

CORTE
ESC. 1:25

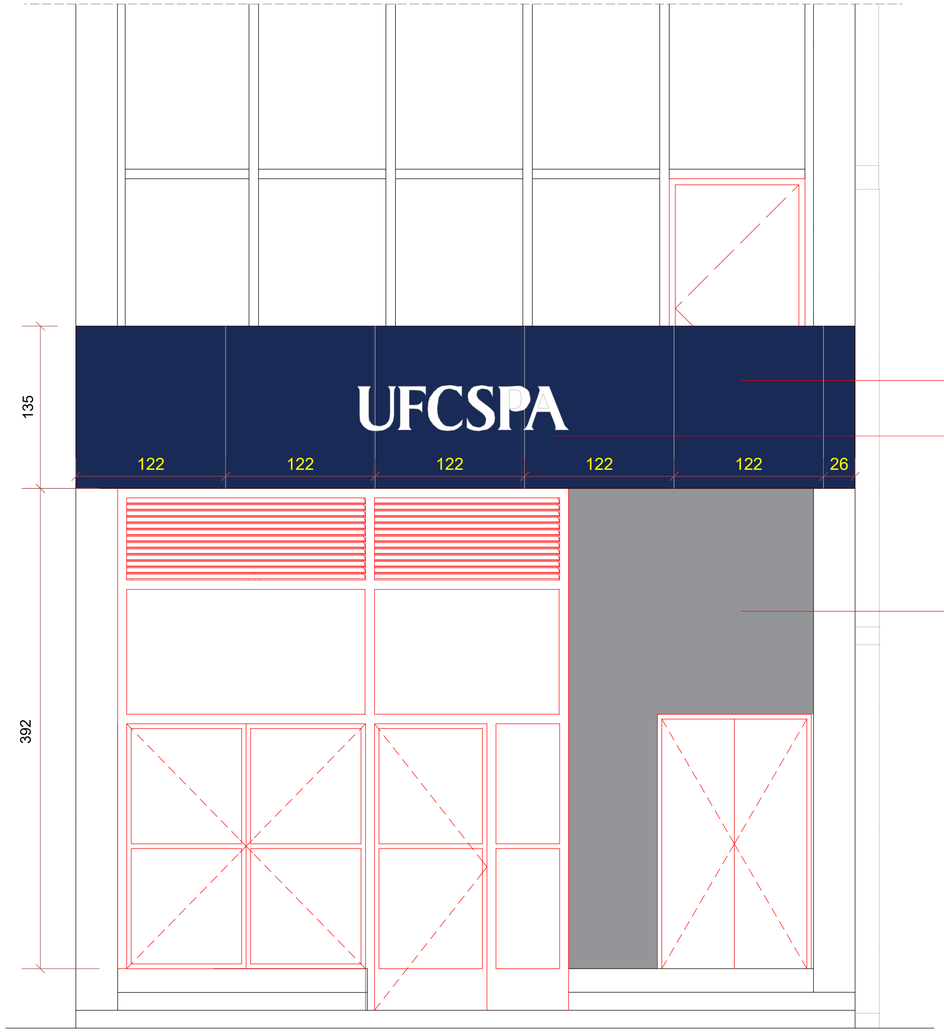

VISTA FRONTAL
ESC. 1:25

REVESTIMENTO EM ACM
REF. COR AZUL
LOGOTIPO EM LETRA CAIXA

REVESTIMENTO EM ACM
REF. SMOKE SILVER

NENHUMA CÓPIA DESTE DOCUMENTO SERÁ VÁLIDA PARA EXECUÇÃO SEM A ASSINATURA DO RESPONSÁVEL TÉCNICO

REVISÃO	OBSERVAÇÕES	DESENHO	DATA
C	REVISÃO 06	UMA ARQ	10/02/2022
B	REVISÃO 05	UMA ARQ	25/11/2021
A	EMISSÃO INICIAL	UMA ARQ.	13/10/2021

UNIVERSIDADE FEDERAL DE CIÊNCIAS
DA SAÚDE DE PORTO ALEGRE
RUA SETE DE SETEMBRO 1133 - CENTRO - PORTO ALEGRE

conteúdo
PROJETO ARQUITETÔNICO
DETALHAMENTO FACHADA FRONTAL

fone / fax (51) 3221.3083
homepage www.uma.arq.br
e-mail uma@uma.arq.br
avenida iguaçu , 41 conjunto 401
petrópolis , porto alegre , rs , brasil


proprietário
UFSCPA

escala
INDICADA
data
10.02.2022
desenho
UMA ARQ.
código uma
2020-140
prancha
AR60


projeto
ARQ. FÁBIO ANDRÉ ZATTI - CAU A32538-4
ARQ. MATEUS FRANCISCO AMBROS DA SILVA - CAU A137112-6

PRANCHA A1 - 841 X 594mm


ARCHICAD VERSÃO EDUCACIONAL

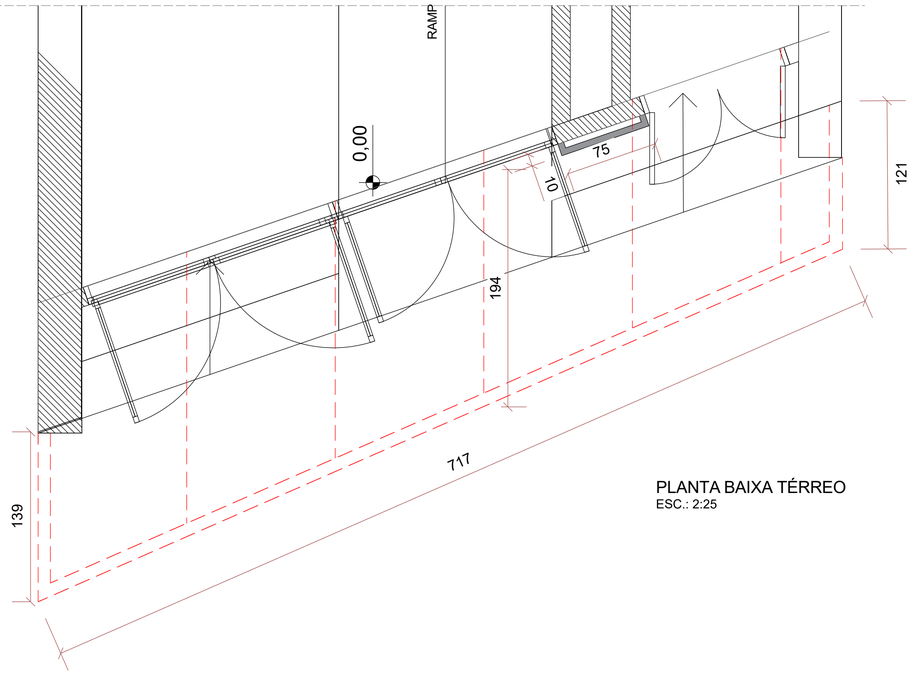

PLANTA BAIXA TÉRREO
ESC.: 2:25

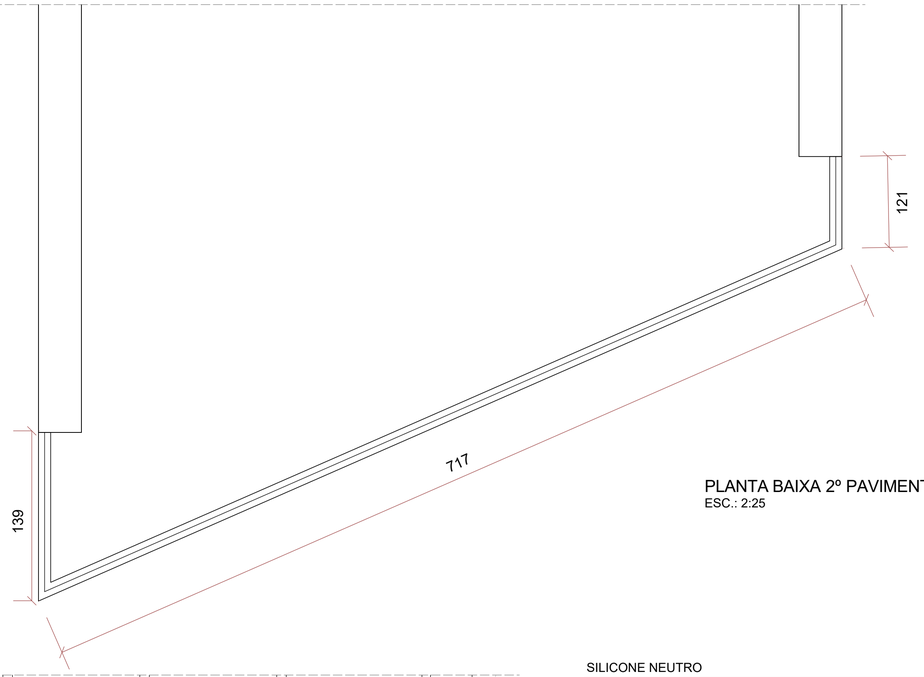


PLANTA BAIXA 2º PAVIMENTO
ESC.: 2:25

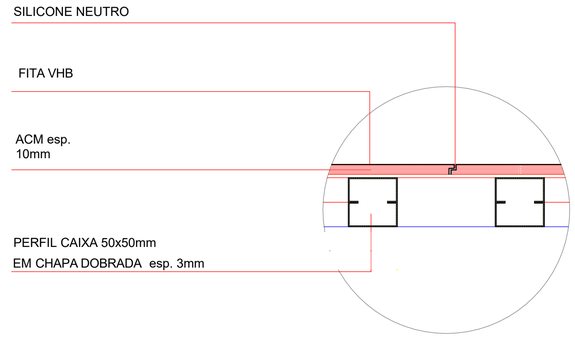


DETALHE ACM
SEM ESCALA

REVESTIMENTO EM ACM
REF. COR AZUL

REVESTIMENTO EM ACM
REF. SMOKE SILVER

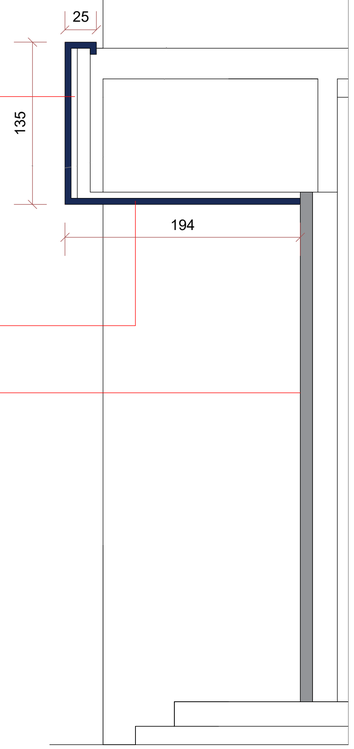

CORTE
ESC. 1:25

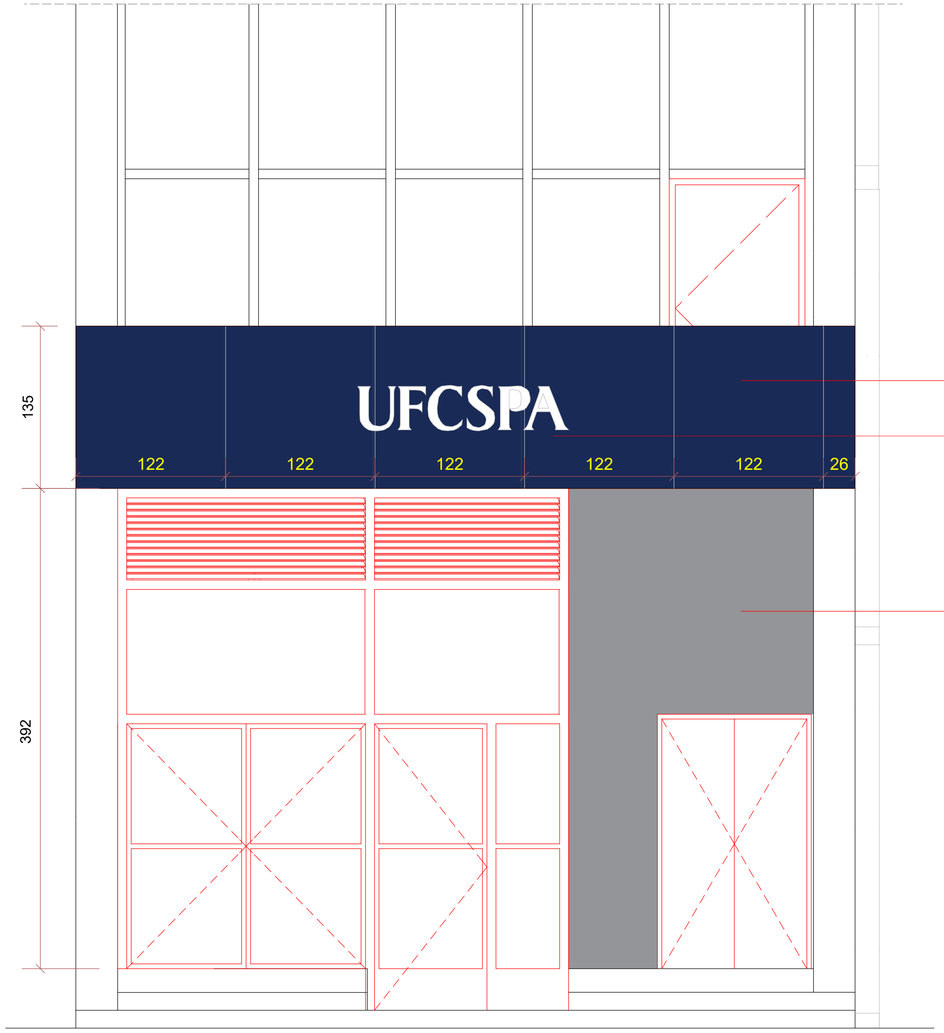

VISTA FRONTAL
ESC. 1:25

REVESTIMENTO EM ACM
REF. COR AZUL
LOGOTIPO EM LETRA CAIXA

REVESTIMENTO EM ACM
REF. SMOKE SILVER

NENHUMA CÓPIA DESTE DOCUMENTO SERÁ VÁLIDA PARA EXECUÇÃO SEM A ASSINATURA DO RESPONSÁVEL TÉCNICO

REVISÃO	OBSERVAÇÕES	DESENHO	DATA
C	REVISÃO 06	UMA ARQ	10/02/2022
B	REVISÃO 05	UMA ARQ	25/11/2021
A	EMISSÃO INICIAL	UMA ARQ.	13/10/2021

UNIVERSIDADE FEDERAL DE CIÊNCIAS
DA SAÚDE DE PORTO ALEGRE
RUA SETE DE SETEMBRO 1133 - CENTRO - PORTO ALEGRE

conteúdo
PROJETO ARQUITETÔNICO
DETALHAMENTO FACHADA FRONTAL

fone / fax (51) 3221.3083
homepage www.uma.arq.br
e-mail uma@uma.arq.br
avenida iguaçu , 41 conjunto 401
petrópolis , porto alegre , rs , brasil

proprietário
UFSCPA

escala
INDICADA
data
10.02.2022
desenho
UMA ARQ.
código uma
2020-140
prancha
AR60


projeto
ARQ. FÁBIO ANDRÉ ZATTI - CAU A32538-4
ARQ. MATEUS FRANCISCO AMBROS DA SILVA - CAU A137112-6

PRANCHA A1 - 841 X 594mm

ARCHICAD VERSÃO EDUCACIONAL


DETALHAMENTO SANITÁRIO PCD - 6º, 11º E 18º PAV.

ESC.: 1:25

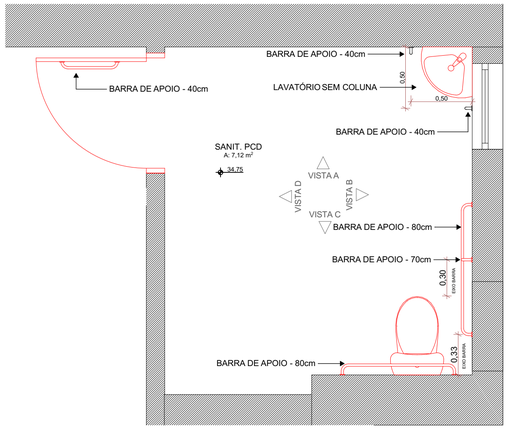


PLANTA BAIXA

ESC.: 1:25

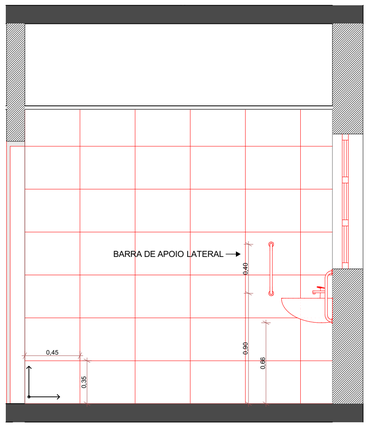


VISTA A

ESC.: 1:25

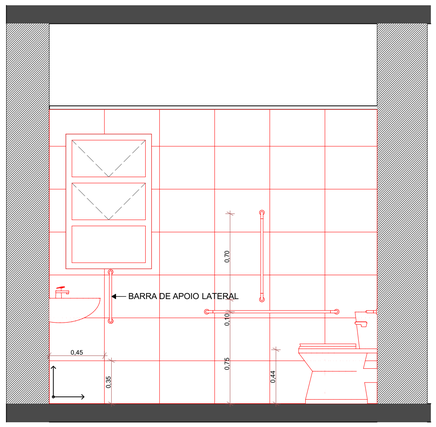


VISTA B

ESC.: 1:25

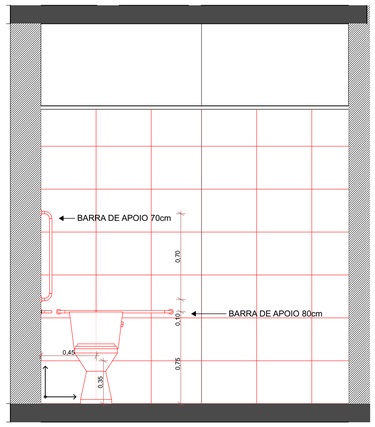

VISTA C

ESC.: 1:25

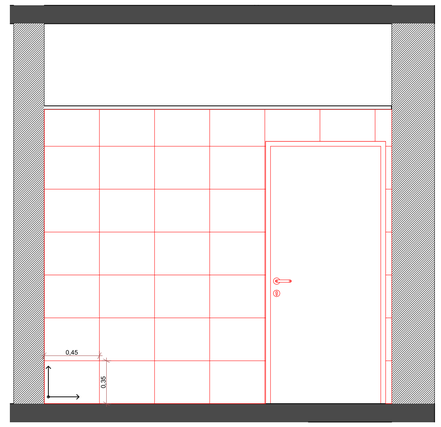


VISTA D

ESC.: 1:25


DETALHAMENTO SANITÁRIO - 7º, 8º, 9º, 12º, 13º, 14º, 15º, 16º, 17º, 19º PAV.

ESC.: 1:25

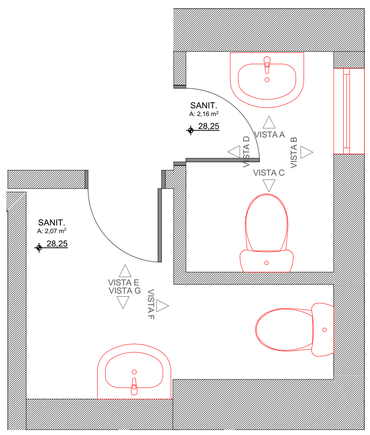


PLANTA BAIXA

ESC.: 1:25

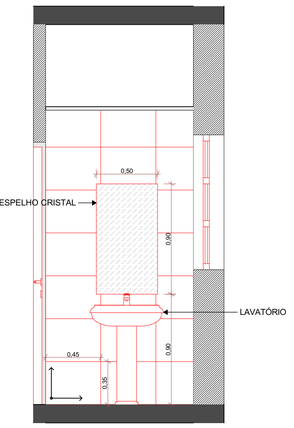

VISTA A

ESC.: 1:25

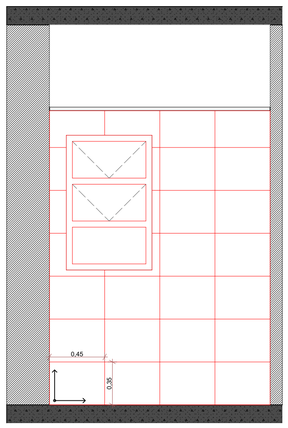


VISTA B

ESC.: 1:25




VISTA C

ESC.: 1:25

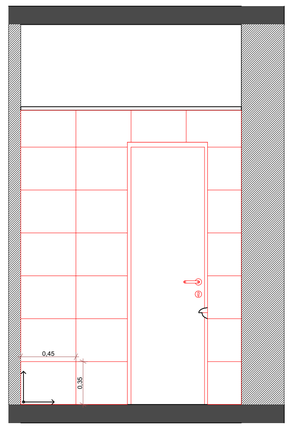


VISTA D

ESC.: 1:25

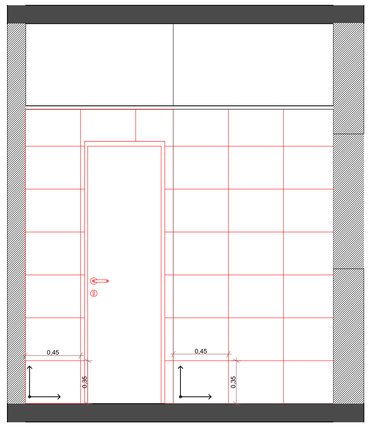


VISTA E

ESC. : 1:25

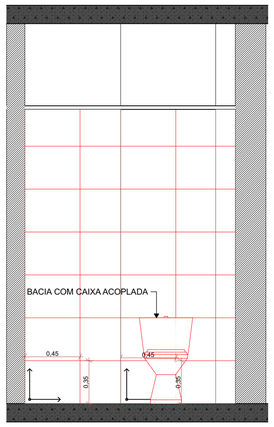


VISTA F

ESC.: 1:2 5

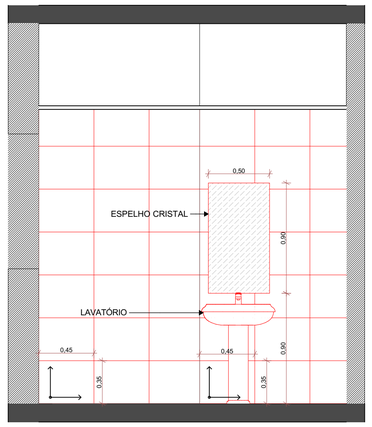

VISTA G

ESC.: 1:25

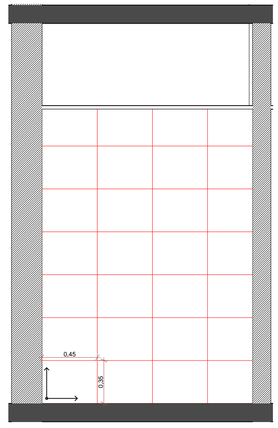

VISTA H

ESC.: 1:25

LEGENDA DE CORES

EXISTENTE | A CONSTRUIR | A DEMOLIR

NENHUMA CÓPIA DESTE DOCUMENTO SERÁ VÁLIDA PARA EXECUÇÃO SEM A ASSINATURA DO RESPONSÁVEL TÉCNICO

REVISÃO	OBSERVAÇÕES	DESENHO	DATA
C	REVISÃO 06	UMA ARQ.	10/02/2022
B	REVISÃO 02	UMA ARQ.	05/11/2021
A	EMISSÃO INICIAL	UMA ARQ.	13/10/2021

UNIVERSIDADE FEDERAL DE CIÊNCIAS DA SAÚDE DE PORTO ALEGRE
RUA SETE DE SETEMBRO 1133 - CENTRO - PORTO ALEGRE

conteúdo: PROJETO ARQUITETÔNICO
DETALHAMENTO PADRÃO - SANITÁRIOS

fone / fax (51) 3221.3083
homepage www.uma.arq.br
e-mail uma@uma.arq.br
avenida iguaçu , 41 . conjunto 401
petrópolis . porto alegre . rs . brasil

proprietário: UFSCPA

projeto: ARQ. FÁBIO ANDRÉ ZATTI - CAU A32538-4
ARQ. MATEUS FRANCISCO AMBROS DA SILVA - CAU A137112-6


escala: INDICADA
data: 10.02.2022
desenho: UMA ARQ.
código uma: 2020-140
prancha: AR61

PRANCHA A1 - 841 X 594mm

ARCHICAD VERSÃO EDUCACIONAL


DETALHAMENTO SANITÁRIO PCD - 6º, 11º E 18º PAV.

ESC.: 1:25

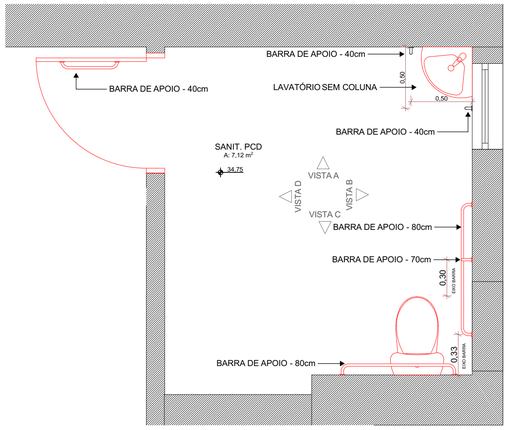


PLANTA BAIXA

ESC.: 1:25

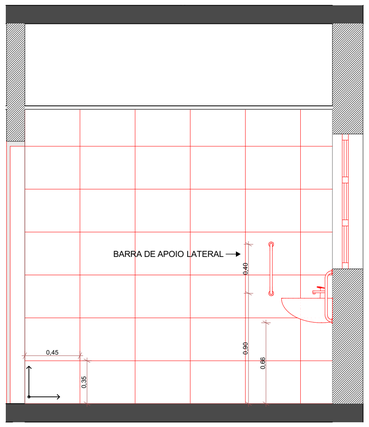


VISTA A

ESC.: 1:25

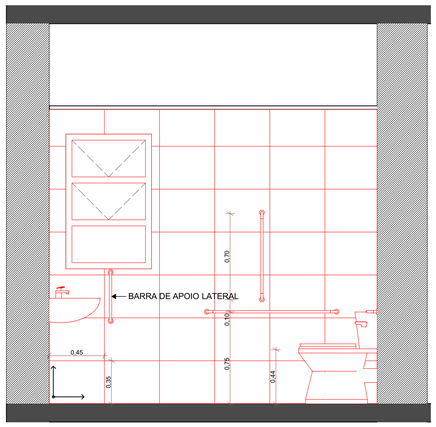


VISTA B

ESC.: 1:25

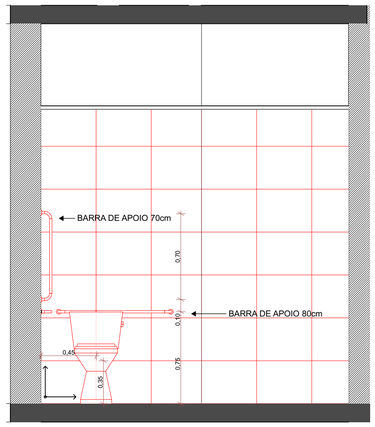

VISTA C

ESC.: 1:25

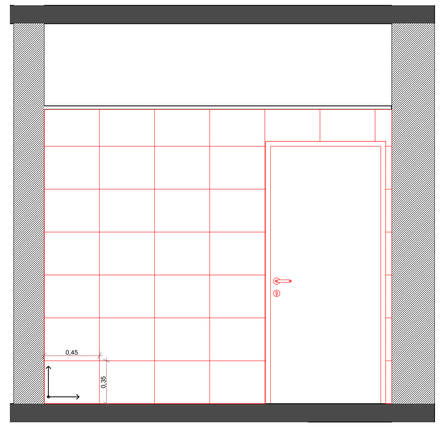


VISTA D

ESC.: 1:25


DETALHAMENTO SANITÁRIO - 7º, 8º, 9º, 12º, 13º, 14º, 15º, 16º, 17º, 19º PAV.

ESC.: 1:25

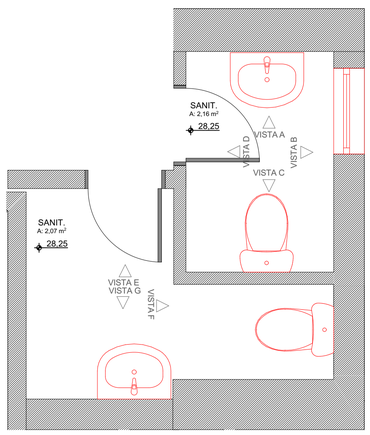


PLANTA BAIXA

ESC.: 1:25

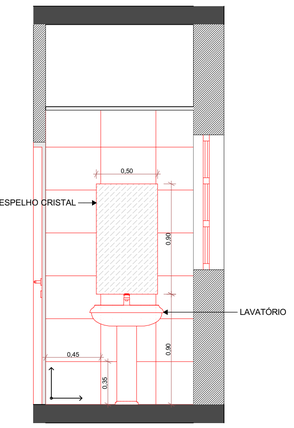

VISTA A

ESC.: 1:25

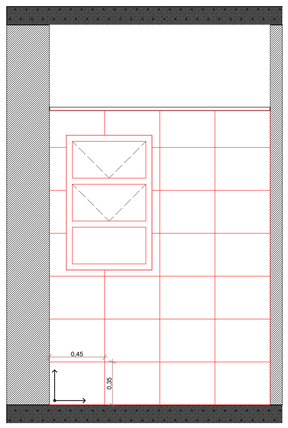


VISTA B

ESC.: 1:25




VISTA C

ESC.: 1:25

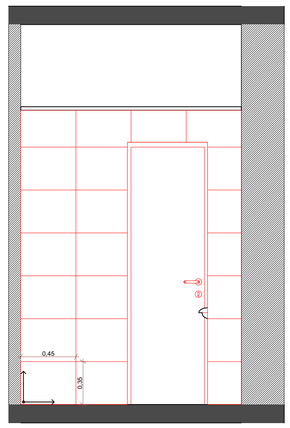


VISTA D

ESC.: 1:25

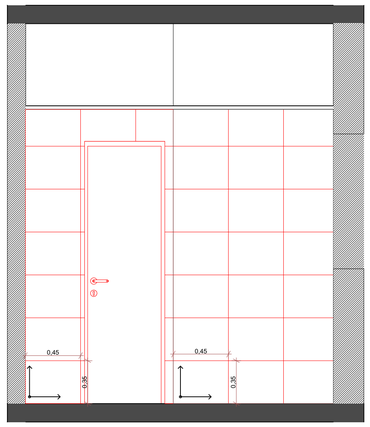


VISTA E

ESC. : 1:25

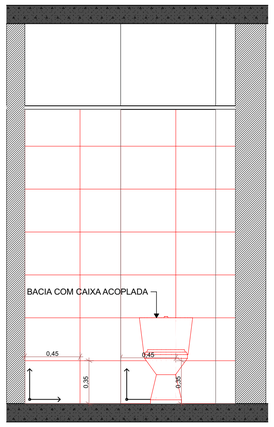


VISTA F

ESC.: 1:2 5

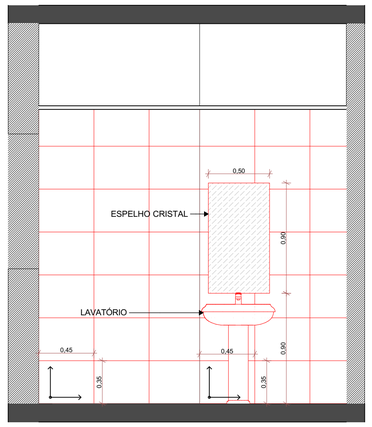

VISTA G

ESC.: 1:25

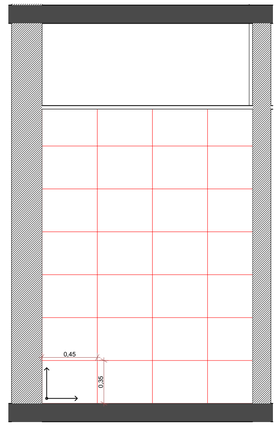

VISTA H

ESC.: 1:25

LEGENDA DE CORES

EXISTENTE | A CONSTRUIR | A DEMOLIR

NENHUMA CÓPIA DESTE DOCUMENTO SERÁ VÁLIDA PARA EXECUÇÃO SEM A ASSINATURA DO RESPONSÁVEL TÉCNICO

REVISÃO	OBSERVAÇÕES	DESENHO	DATA
C	REVISÃO 06	UMA ARQ.	10/02/2022
B	REVISÃO 02	UMA ARQ.	05/11/2021
A	EMISSÃO INICIAL	UMA ARQ.	13/10/2021

UNIVERSIDADE FEDERAL DE CIÊNCIAS DA SAÚDE DE PORTO ALEGRE
RUA SETE DE SETEMBRO 1133 - CENTRO - PORTO ALEGRE

conteúdo: PROJETO ARQUITETÔNICO
DETALHAMENTO PADRÃO - SANITÁRIOS

fone / fax (51) 3221.3083
homepage www.uma.arq.br
e-mail uma@uma.arq.br
avenida iguaçu , 41 . conjunto 401
petrópolis . porto alegre . rs . brasil

proprietário: UFSCPA

projeto: ARQ. FÁBIO ANDRÉ ZATTI - CAU A32538-4
ARQ. MATEUS FRANCISCO AMBROS DA SILVA - CAU A137112-6


escala: INDICADA
data: 10.02.2022
desenho: UMA ARQ.
código uma: 2020-140
prancha: AR61

PRANCHA A1 - 841 X 594mm

ARCHICAD VERSÃO EDUCACIONAL


DETALHAMENTO SANITÁRIO - SUBTÉRREO, TÉRRO 2º, 3º, 4º E 5º PAV.

ESC.: 1:25

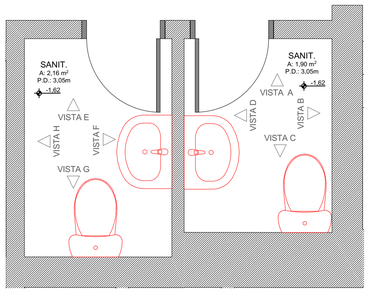


PLANTA BAIXA

ESC.: 1:25

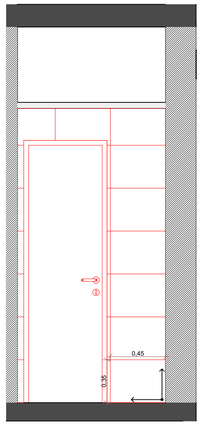

VISTA A

ESC.: 1:25

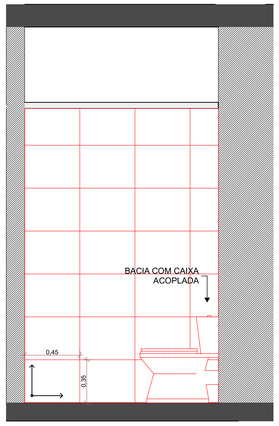


VISTA B

ESC.: 1:25




VISTA C

ESC.: 1:25

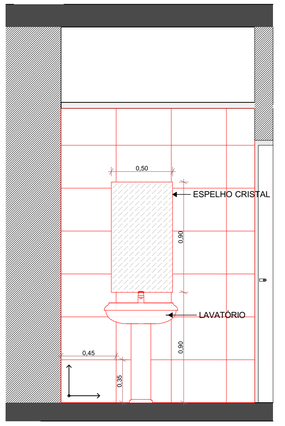


VISTA D

ESC.: 1:25

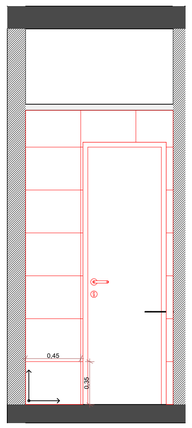

VISTA E

ESC.: 1:25

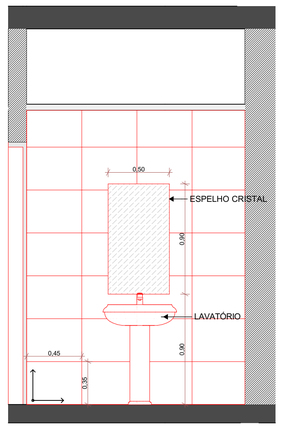


VISTA F

ESC.: 1:25



VISTA G

ESC.: 1:25

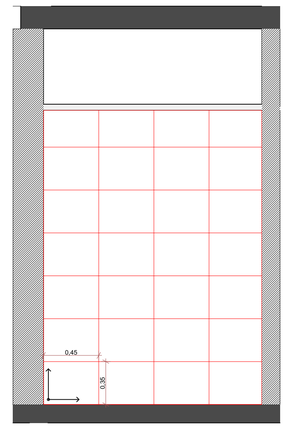


VISTA H

ESC.: 1:25


DETALHAMENTO DEPÓSITO DE MATERIAL DE LIMPEZA - 6º, 8º, 10º E 12º, 14º, 16º, 18º PAV.

ESC.: 1:25

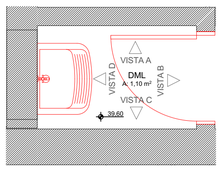


PLANTA BAIXA

ESC.: 1:25

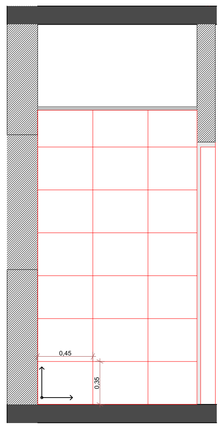


VISTA A

ESC.: 1:25

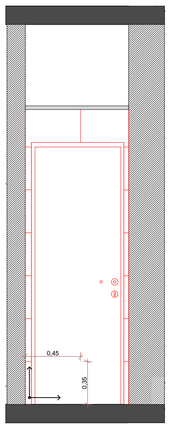


VISTA B

ESC.: 1:25

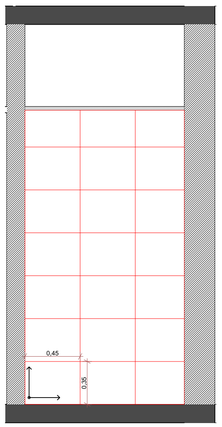

VISTA C

ESC.: 1:25

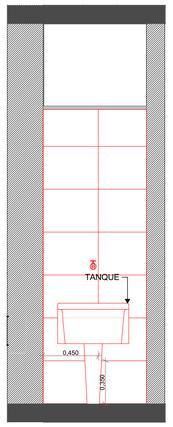

VISTA D

ESC.: 1:25

LEGENDA DE CORES

EXISTENTE | A CONSTRUIR | A DEMOLIR

NENHUMA CÓPIA DESTE DOCUMENTO SERÁ VÁLIDA PARA EXECUÇÃO SEM A ASSINATURA DO RESPONSÁVEL TÉCNICO

REVISÃO	OBSERVAÇÕES	DESENHO	DATA
C	REVISÃO 06	UMA ARQ.	10/02/2022
B	REVISÃO 02	UMA ARQ.	05/11/2021
A	EMISSÃO INICIAL	UMA ARQ.	13/10/2021

uma arquitetura
fone / fax (51) 3221.3083
homepage www.uma.arq.br
e-mail uma@uma.arq.br
avenida igueçu . 41 . conjunto 401
petrópolis . porto alegre . rs . brasil

UNIVERSIDADE FEDERAL DE CIÊNCIAS DA SAÚDE DE PORTO ALEGRE
RUA SETE DE SETEMBRO 1133 - CENTRO - PORTO ALEGRE

UFCSPA

conteúdo
PROJETO ARQUITETÔNICO
DETALHAMENTO PADRÃO - SANITÁRIOS

proprietário
UFSCPA


escala INDICADA
data 10.02.2022
desenho UMA ARQ.
projeto
ARQ. FÁBIO ANDRÉ ZATTI - CAU A32538-4
ARQ. MATEUS FRANCISCO AMBROS DA SILVA - CAU A137112-6
código uma 2020-140
prancha AR62

PRANCHA A1 - 841 X 594mm

ARCHICAD VERSÃO EDUCACIONAL


DETALHAMENTO SANITÁRIO - SUBTÉRREO, TÉRRO 2º, 3º, 4º E 5º PAV.

ESC.: 1:25

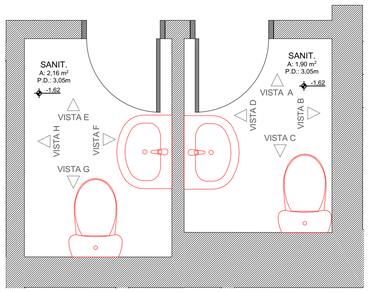


PLANTA BAIXA

ESC.: 1:25

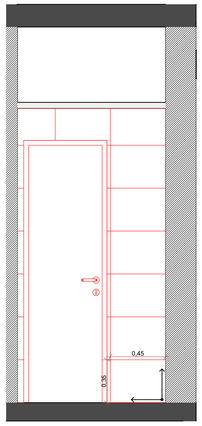

VISTA A

ESC.: 1:25

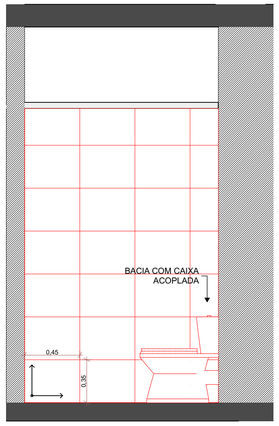


VISTA B

ESC.: 1:25




VISTA C

ESC.: 1:25

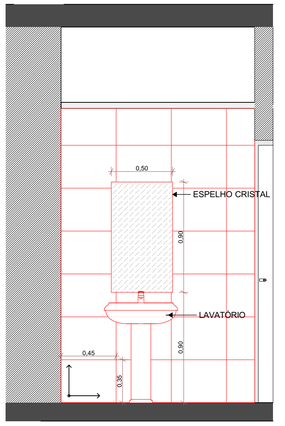


VISTA D

ESC.: 1:25

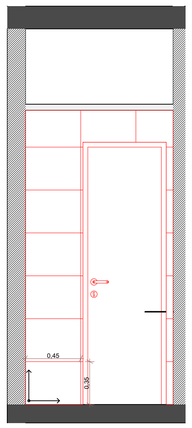

VISTA E

ESC.: 1:25

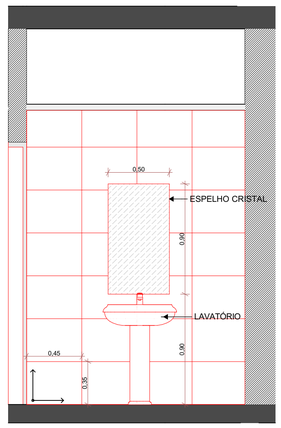


VISTA F

ESC.: 1:25



VISTA G

ESC.: 1:25

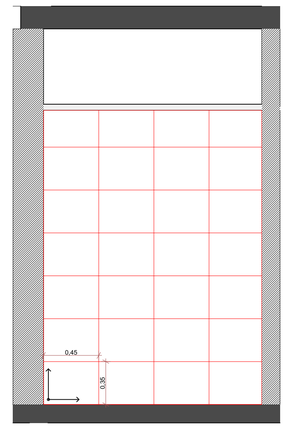


VISTA H

ESC.: 1:25


DETALHAMENTO DEPÓSITO DE MATERIAL DE LIMPEZA - 6º, 8º, 10º E 12º, 14º, 16º, 18º PAV.

ESC.: 1:25

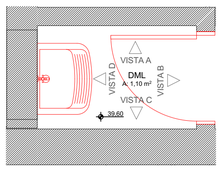


PLANTA BAIXA

ESC.: 1:25

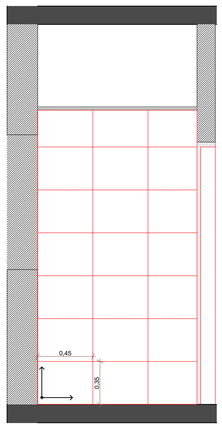


VISTA A

ESC.: 1:25

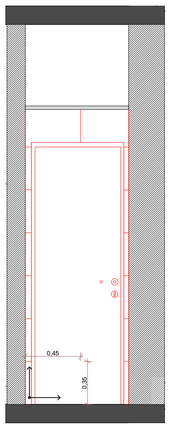


VISTA B

ESC.: 1:25

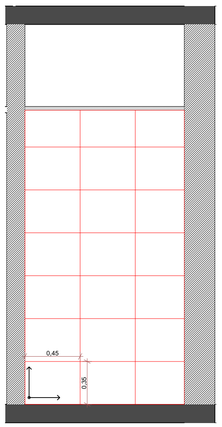

VISTA C

ESC.: 1:25

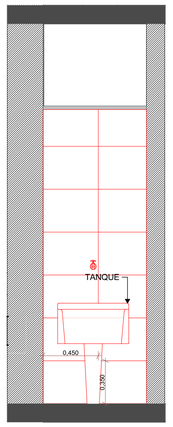

VISTA D

ESC.: 1:25

LEGENDA DE CORES

EXISTENTE | A CONSTRUIR | A DEMOLIR

NENHUMA CÓPIA DESTE DOCUMENTO SERÁ VÁLIDA PARA EXECUÇÃO SEM A ASSINATURA DO RESPONSÁVEL TÉCNICO

REVISÃO	OBSERVAÇÕES	DESENHO	DATA
C	REVISÃO 06	UMA ARQ.	10/02/2022
B	REVISÃO 02	UMA ARQ.	05/11/2021
A	EMISSÃO INICIAL	UMA ARQ.	13/10/2021

uma arquitetura
fone / fax (51) 3221.3083
homepage www.uma.arq.br
e-mail uma@uma.arq.br
avenida igueçu . 41 . conjunto 401
petrópolis . porto alegre . rs . brasil

UNIVERSIDADE FEDERAL DE CIÊNCIAS DA SAÚDE DE PORTO ALEGRE
RUA SETE DE SETEMBRO 1133 - CENTRO - PORTO ALEGRE

UFCSPA

conteúdo
PROJETO ARQUITETÔNICO
DETALHAMENTO PADRÃO - SANITÁRIOS

proprietário
UFSCPA


escala INDICADA
data 10.02.2022
desenho UMA ARQ.
projeto
ARQ. FÁBIO ANDRÉ ZATTI - CAU A32538-4
ARQ. MATEUS FRANCISCO AMBROS DA SILVA - CAU A137112-6
código uma 2020-140
prancha AR62

PRANCHA A1 - 841 X 594mm

ARCHICAD VERSÃO EDUCACIONAL


DETALHAMENTO SANITÁRIO - 6º, 8º, 10º E 12º, 14º, 16º, 18º PAV.

ESC.: 1:25

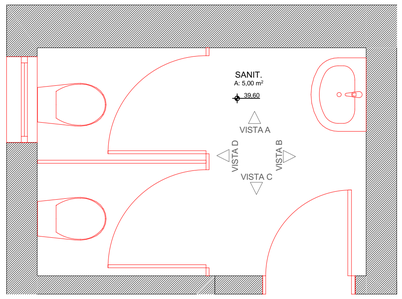


PLANTA BAIXA

ESC.: 1:25

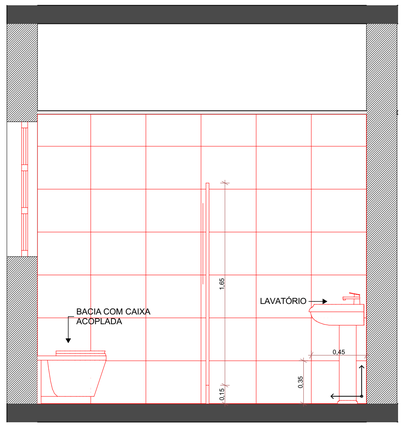


VISTA A

ESC.: 1:25

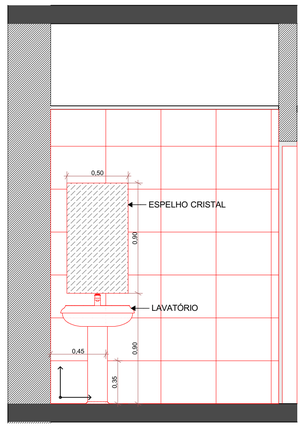


VISTA B

ESC.: 1:25

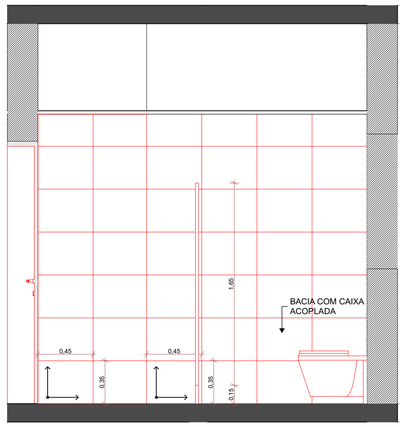


VISTA C

ESC.: 1:25

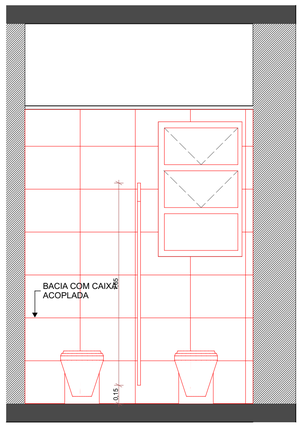

VISTA D

ESC.: 1:25

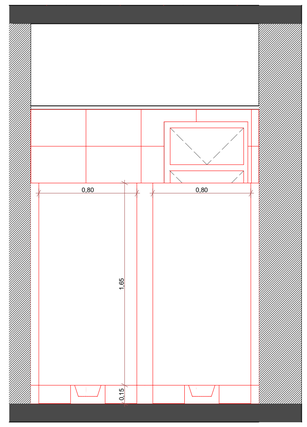


VISTA D (DIVISÓRIAS SANITÁRIAS)

ESC.: 1:25


DETALHAMENTO SANITÁRIO - 7º, 9º, 11º, 13º, 15º, 17º, 19º PAV.

ESC.: 1:25

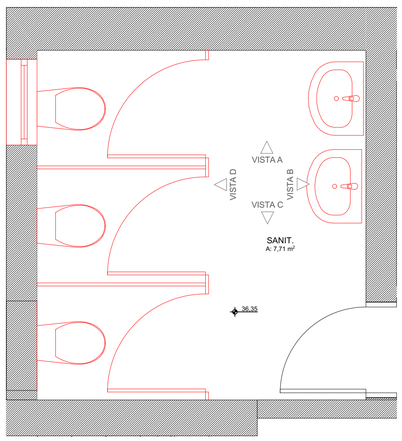


PLANTA BAIXA

ESC.: 1:25

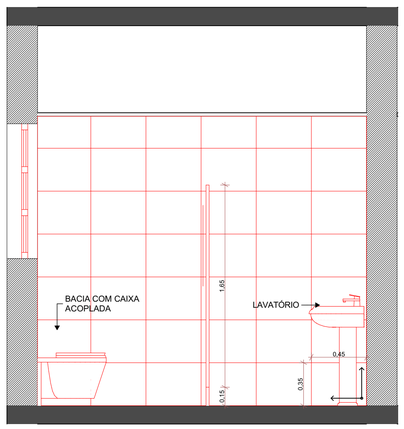


VISTA A

ESC.: 1:25

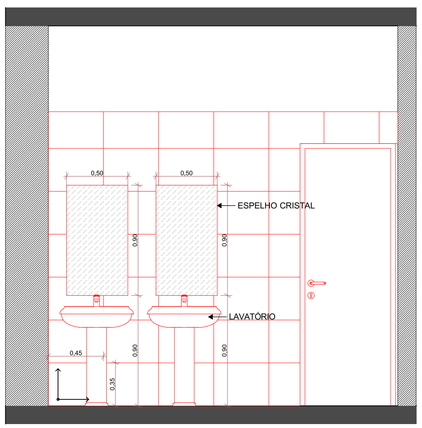


VISTA B

ESC.: 1:25

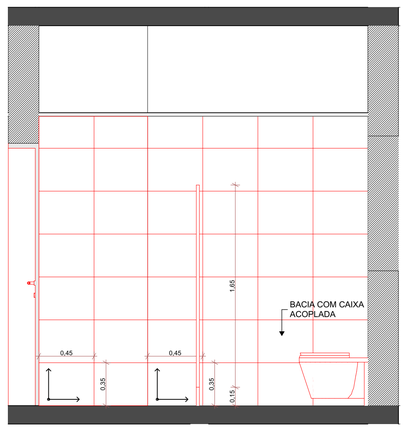


VISTA C

ESC.: 1:25

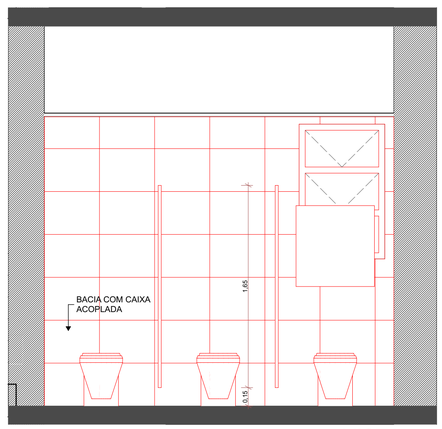

VISTA D

ESC.: 1:25

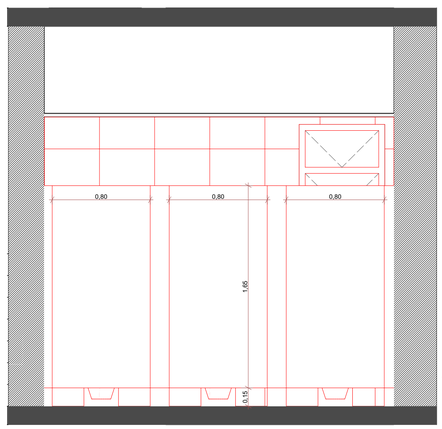

VISTA D (DIVISÓRIAS SANITÁRIAS)

ESC.: 1:25

LEGENDA DE CORES

EXISTENTE | A CONSTRUIR | A DEMOLIR

NENHUMA CÓPIA DESTE DOCUMENTO SERÁ VÁLIDA PARA EXECUÇÃO SEM A ASSINATURA DO RESPONSÁVEL TÉCNICO

REVISÃO	OBSERVAÇÕES	DESENHO	DATA
C	REVISÃO 06	UMA ARQ.	10/02/2022
B	REVISÃO 02	UMA ARQ.	05/11/2021
A	EMISSÃO INICIAL	UMA ARQ.	13/10/2021

UNIVERSIDADE FEDERAL DE CIÊNCIAS DA SAÚDE DE PORTO ALEGRE

RUA SETE DE SETEMBRO 1133 - CENTRO - PORTO ALEGRE

conteúdo

PROJETO ARQUITETÔNICO

DETALHAMENTO PADRÃO - SANITÁRIOS

fone / fax (51) 3221.3083
homepage www.uma.arq.br
e-mail uma@uma.arq.br

avenida iguaçu , 41 conjunto 401
petrópolis , porto alegre , rs , brasil

proprietário

UFSCPA

escala INDICADA

data 10.02.2022

desenho UMA ARQ.

projeto

ARQ. FÁBIO ANDRÉ ZATTI - CAU A32538-4
ARQ. MATEUS FRANCISCO AMBROS DA SILVA - CAU A137112-6

código uma 2020-140


prancha AR63

PRANCHA A1 - 841 X 594mm

ARCHICAD VERSÃO EDUCACIONAL


DETALHAMENTO SANITÁRIO - 6º, 8º, 10º E 12º, 14º, 16º, 18º PAV.

ESC.: 1:25

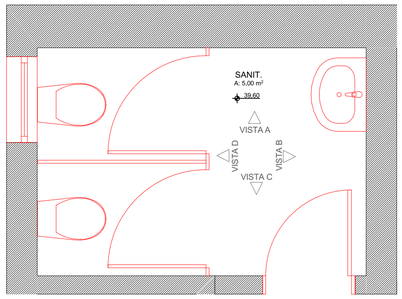


PLANTA BAIXA

ESC.: 1:25

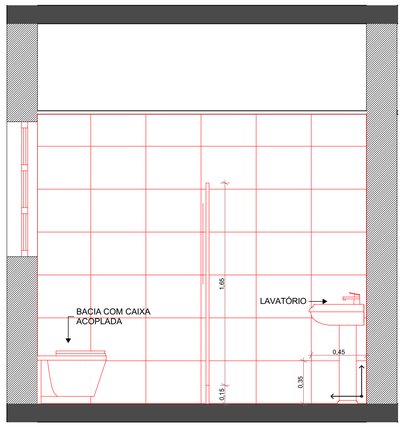


VISTA A

ESC.: 1:25

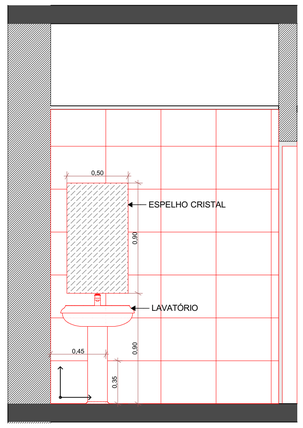


VISTA B

ESC.: 1:25

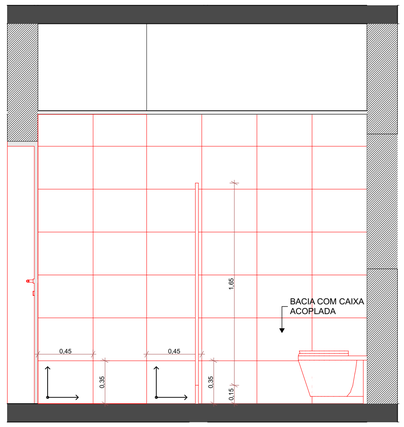


VISTA C

ESC.: 1:25

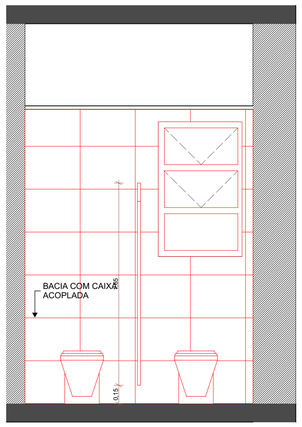

VISTA D

ESC.: 1:25

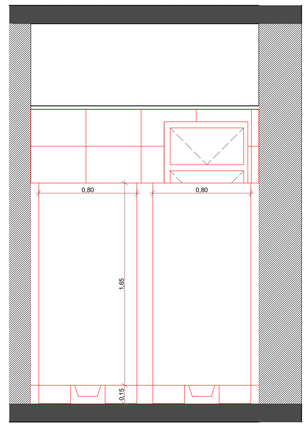


VISTA D (DIVISÓRIAS SANITÁRIAS)

ESC.: 1:25


DETALHAMENTO SANITÁRIO - 7º, 9º, 11º, 13º, 15º, 17º, 19º PAV.

ESC.: 1:25

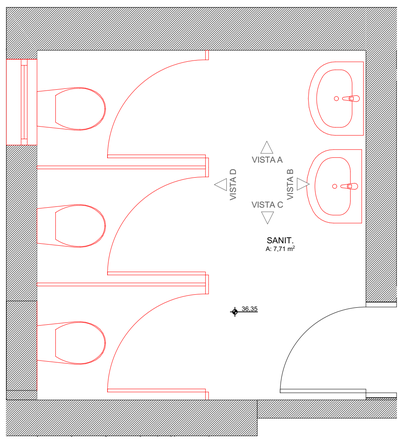


PLANTA BAIXA

ESC.: 1:25

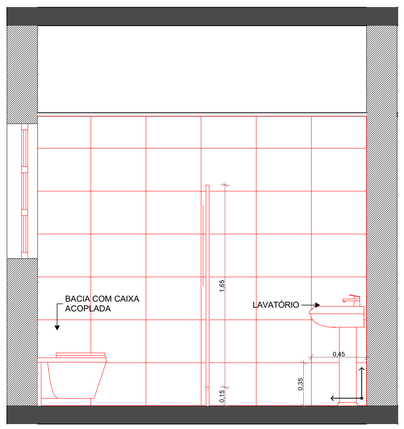


VISTA A

ESC.: 1:25

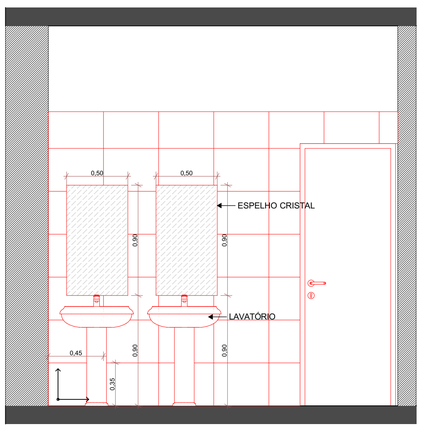


VISTA B

ESC.: 1:25

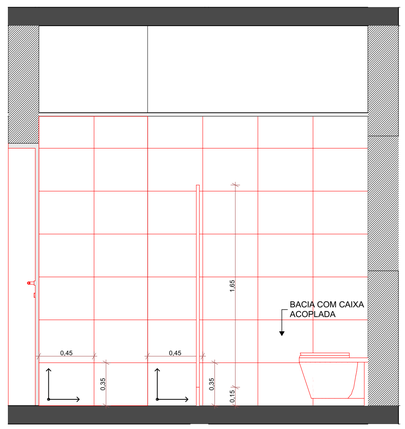


VISTA C

ESC.: 1:25

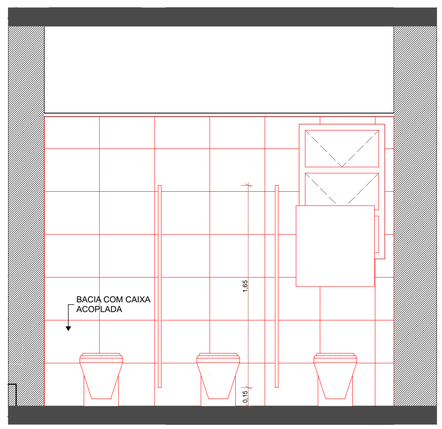

VISTA D

ESC.: 1:25

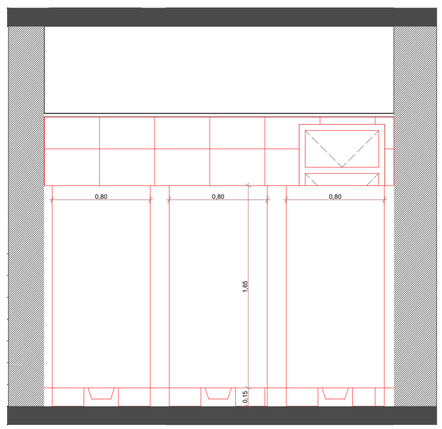

VISTA D (DIVISÓRIAS SANITÁRIAS)

ESC.: 1:25

LEGENDA DE CORES

EXISTENTE | A CONSTRUIR | A DEMOLIR

NENHUMA CÓPIA DESTE DOCUMENTO SERÁ VÁLIDA PARA EXECUÇÃO SEM A ASSINATURA DO RESPONSÁVEL TÉCNICO

REVISÃO	OBSERVAÇÕES	DESENHO	DATA
C	REVISÃO 06	UMA ARQ.	10/02/2022
B	REVISÃO 02	UMA ARQ.	05/11/2021
A	EMISSÃO INICIAL	UMA ARQ.	13/10/2021

UNIVERSIDADE FEDERAL DE CIÊNCIAS DA SAÚDE DE PORTO ALEGRE

RUA SETE DE SETEMBRO 1133 - CENTRO - PORTO ALEGRE

conteúdo

PROJETO ARQUITETÔNICO

DETALHAMENTO PADRÃO - SANITÁRIOS

fone / fax (51) 3221.3083
homepage www.uma.arq.br
e-mail uma@uma.arq.br

avenida iguaçu , 41 conjunto 401
petrópolis , porto alegre , rs , brasil

proprietário

UFSCPA

escala INDICADA

data 10.02.2022

desenho UMA ARQ.

projeto

ARQ. FÁBIO ANDRÉ ZATTI - CAU A32538-4
ARQ. MATEUS FRANCISCO AMBROS DA SILVA - CAU A137112-6

código uma 2020-140

prancha AR63

PRANCHA A1 - 841 X 594mm