
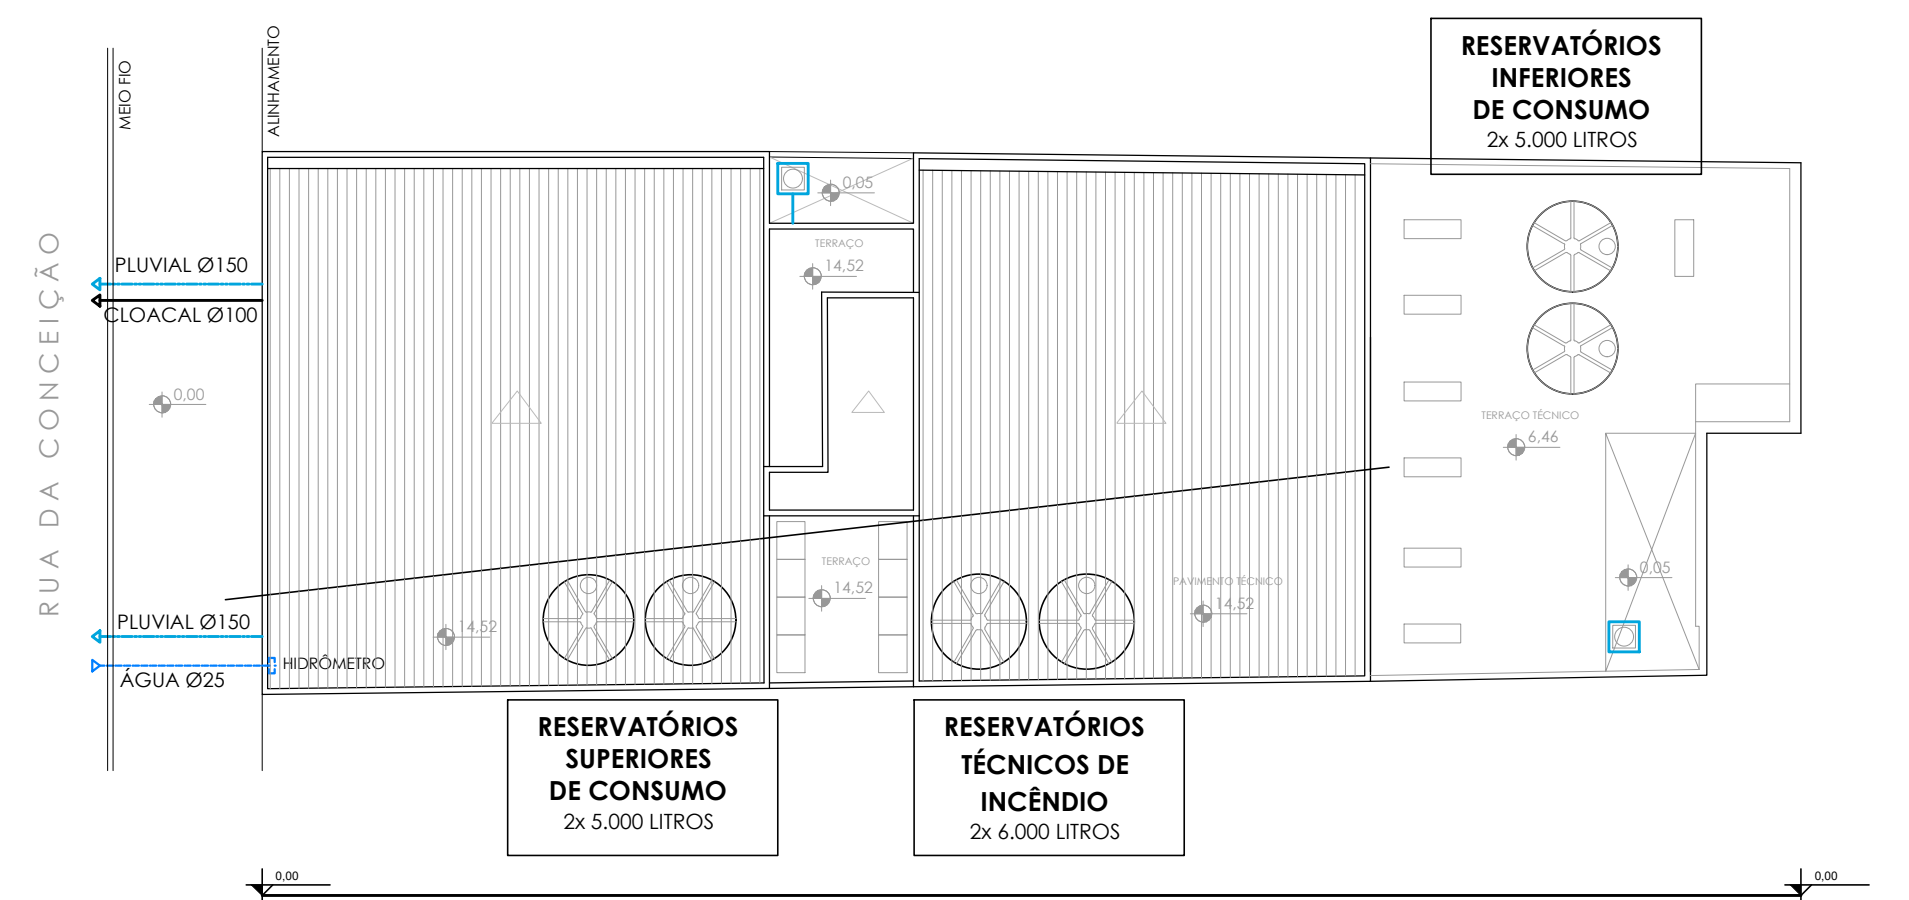
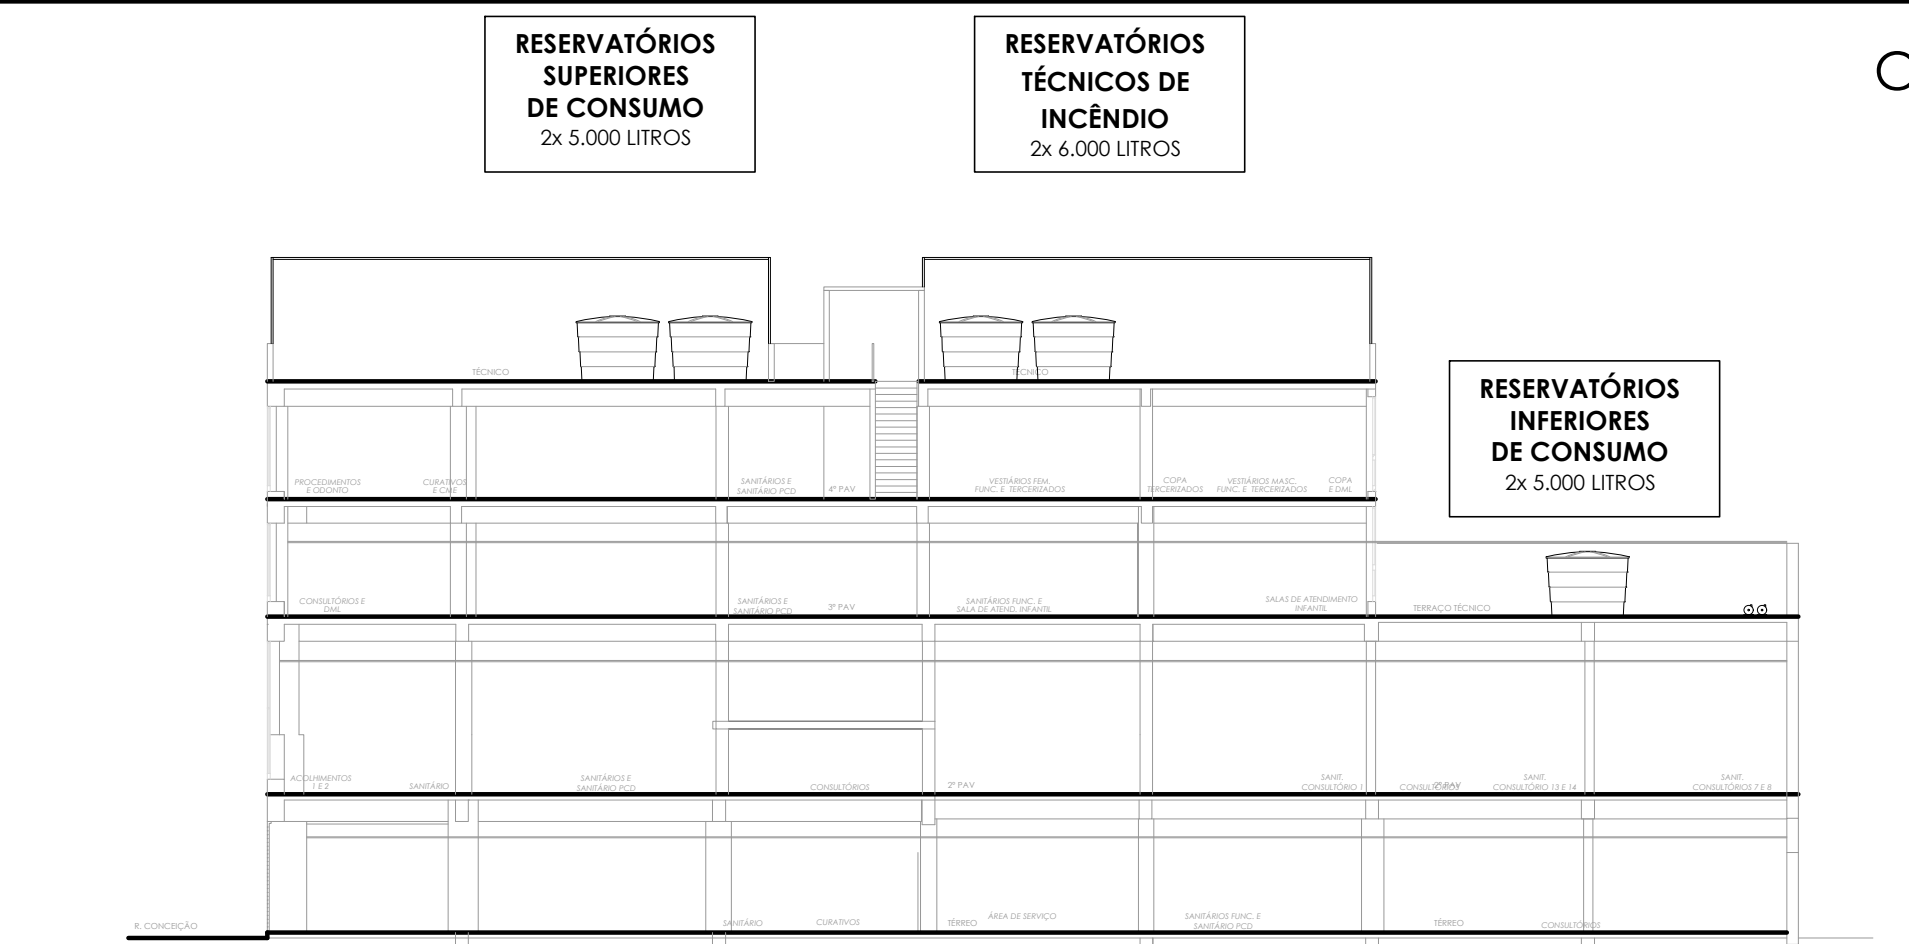
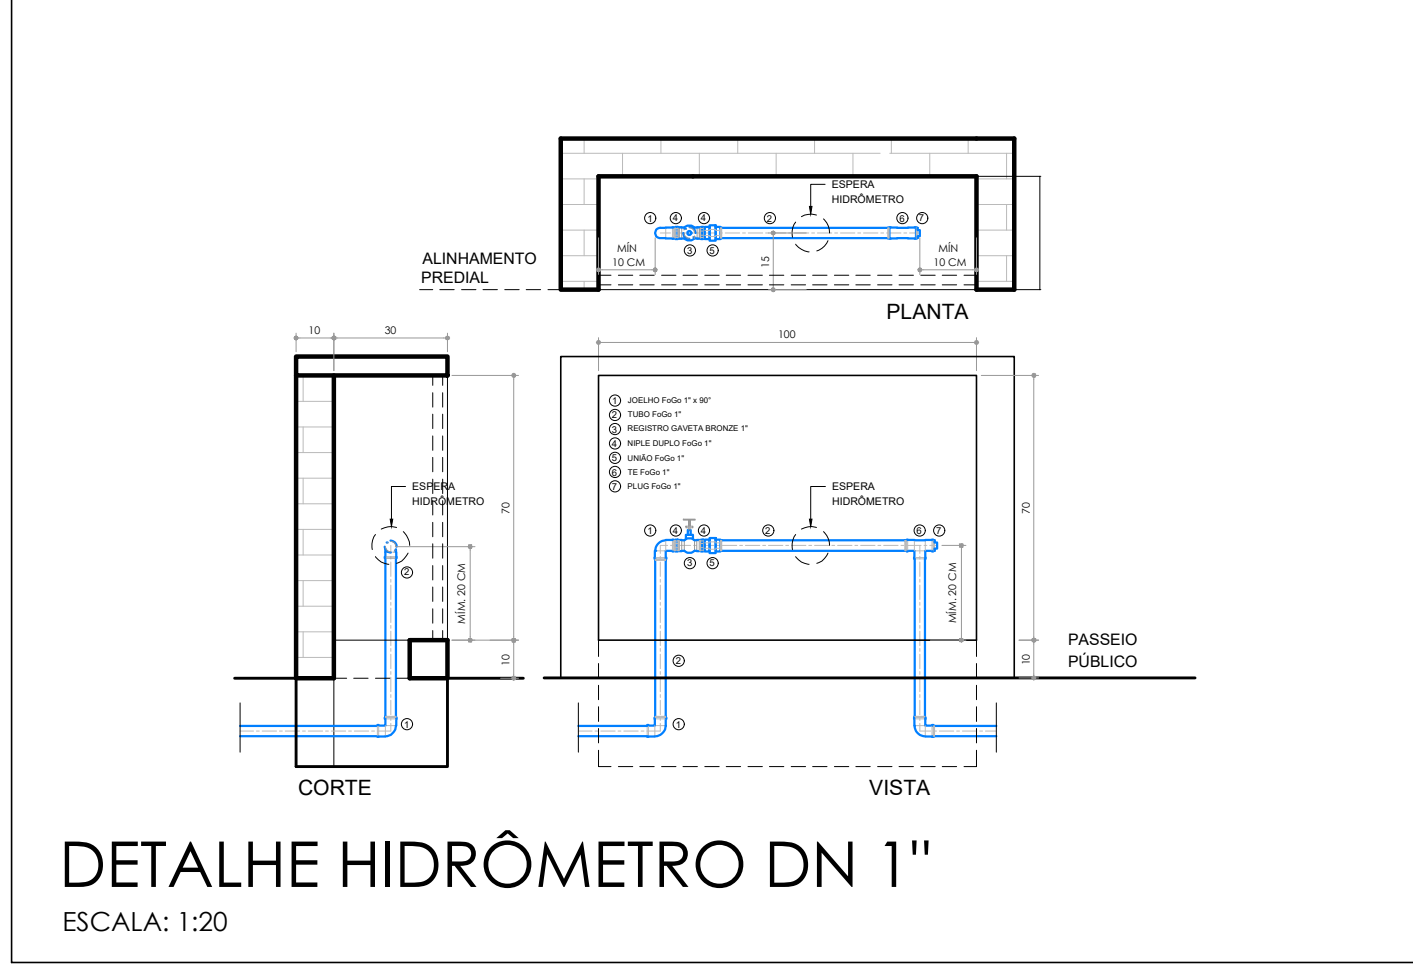


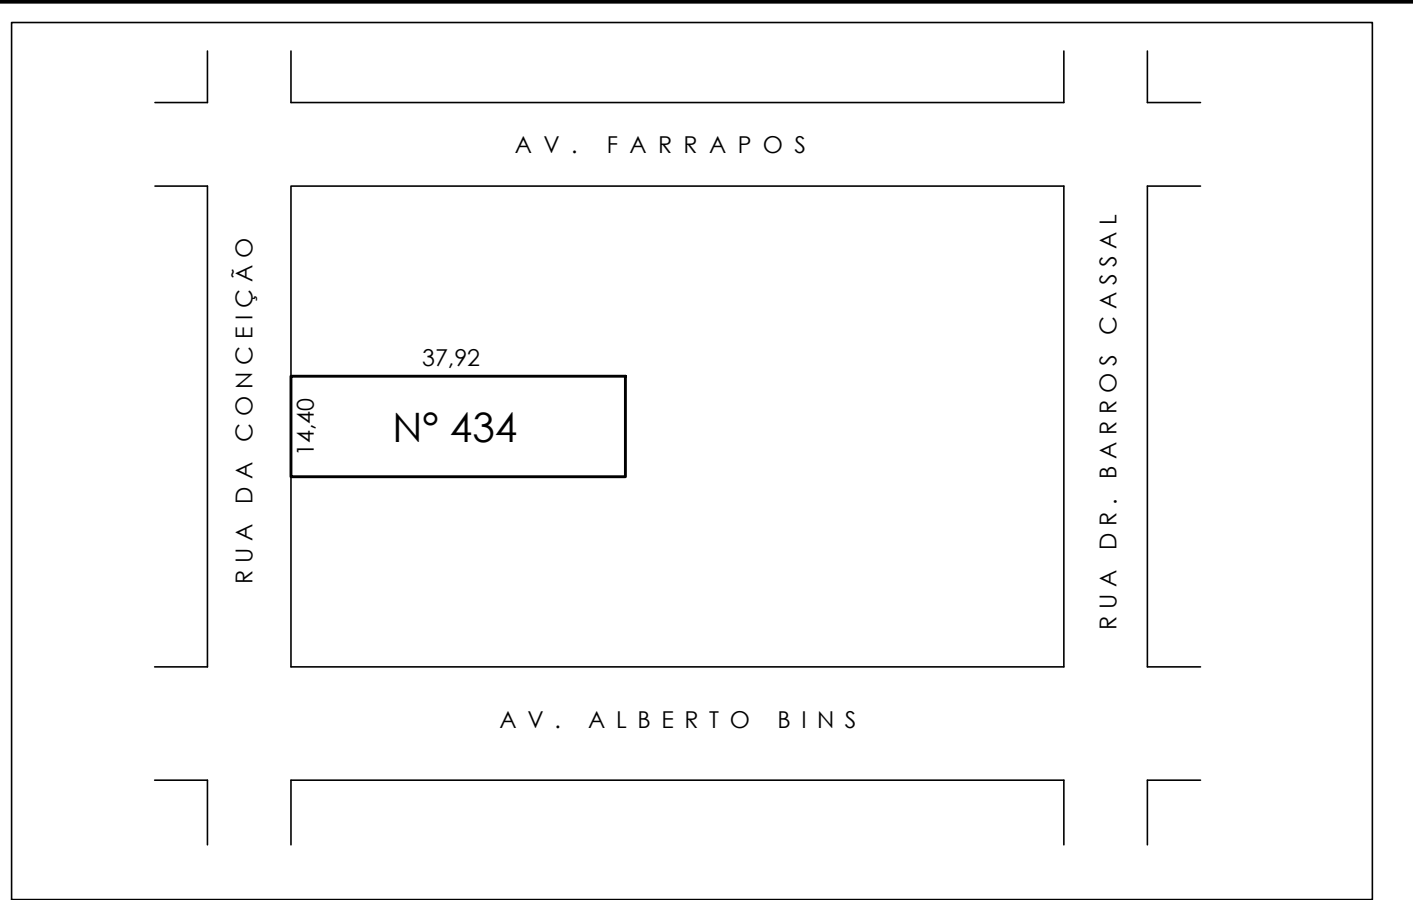

CÁLCULO POPULAÇÃO

Atividade	área (m²)	m²/pessoa	pessoas
4.PAV			
CURATIVOS	15,69	7	3
CME ALUMPA	4,74	7	1
CME ASLUA	4,69	7	1
PROCEDIMENTOS	16,21	7	3
ODONTO	13,58	7	2
ODONTO	13,58	7	2
ODONTO	13,58	7	2
COLETA DE EXAMES	16,73	7	3
RECEPÇÃO	8,10	7	2
ESPERA			20
APOIO	22,22	7	4
COPATERCERIZADOS	16,84	7	3
ADMINISTRAÇÃO	42,16	7	7
COPA	16,42	7	3
DML	4,50	7	1
ALMOXARIFADO	8,67		1
3.PAV			
SALA DE ATIVIDADES PRÁTICAS SASF	24,54	7	4
CONSULTÓRIO	8,34	7	2
CONSULTÓRIO	8,34	7	2
DML	2,58	7	1
SALA MULTIUSO	8,21	7	2
SALA MULTIUSO	7,21	7	2
SALA MULTIUSO	7,91	7	2
SALA DE ALUNOS	22,23	7	4
PRECEPTORIA 01	6,63		2
PRECEPTORIA 02	7,09	7	2
ESPERA			45
PSICOLOGO/GUARDA TESTE	6,98		2
SALA DE ATENDIMENTO 1	9,61	7	2
SALA DE ATENDIMENTO 2	13,43	7	2
SALA DE ATENDIMENTO 3	9,45	7	2
SALA DE ATENDIMENTO 4	9,47	7	2
SALA DE ATENDIMENTO 5	12,11	7	2
SALA DE ATENDIMENTO 6	9,96	7	2
SALA DE ATENDIMENTO COLETIVO 1	9,43	7	2
SALA DE ATENDIMENTO COLETIVO 2	9,43	7	2
SALA UNIDIRECIONAL	24,73	7	4
2.PAV			
ACOLHIMENTO 1	13,58	7	2
ACOLHIMENTO 2	8,25	7	2
ESPERA/RECEPÇÃO			45
CONS SASF 1	10,98	7	2
CONS SASF 2	10,97	7	2
SALA DE OBSERVAÇÃO	15,11	7	3
DISCUSSÃO DE CASOS	6,75		2
CONSULTÓRIO 1	13,09	7	2
CONSULTÓRIO 2	9,29	7	2
CONSULTÓRIO 3	9,33	7	2
CONSULTÓRIO 4	9,27	7	2
CONSULTÓRIO 5	9,66	7	2
CONSULTÓRIO 6	9,86	7	2
CONSULTÓRIO 7	12,10	7	2
CONSULTÓRIO 8	14,91	7	3
CONSULTÓRIO 9	9,77	7	2
CONSULTÓRIO 10	9,79	7	2
CONSULTÓRIO 11	10,47	7	2
CONSULTÓRIO 12	10,82	7	2
CONSULTÓRIO 13	9,48	7	2
CONSULTÓRIO 14	14,31	7	3
DISCUSSÃO DE CASOS	7,54	7	2
TÉRREO			
ESPERA/RECEPÇÃO			6
CURATIVOS	9,47	7	2
VACINAS	12,42	7	2
ESPERA FARMÁCIA			120
FARMÁCIA	27,85	7	4
DEPÓSITO - BÁSICO	33,16	30	2
DEPÓSITO - CONTROLADOS	21,11	30	1
CONSULTÓRIO	5,88		2
CONSULTÓRIO	5,88		2
REUNIÕES/ APOIO/ DISCENTES	13,72	7	2
GARAGEM	45,98		1
População total da edificação:			382
50 litros/pessoa		19.100	litros

	Residencial	Comercial	Outra Fin.
NÚMERO DE ECONOMIAS	—	—	01
NÚMERO DE PAVIMENTOS	—	—	05
POPULAÇÃO	—	—	382
LIGAÇÃO DE ÁGUA	01 PVC Ø25		
LIGAÇÃO DE ESGOTO SANITÁRIO	01 PVC Ø100		
LIGAÇÃO DE ESGOTO PLUVIAL	02 PVC Ø150		

02	ATENDIMENTO AO COMPARECIMENTO DO DMAE	LETICIA	15.01.2024
01	APRESENTAÇÃO PROJETO AO DMAE	LETICIA	12.09.2023
REVISÃO	OBSERVAÇÕES	DESENHO	DATA

UNIVERSIDADE FEDERAL DE CIÊNCIAS DA SAÚDE DE PORTO ALEGRE

RUA DA CONCEIÇÃO 434 - CENTRO - PORTO ALEGRE

PROJETO DE INSTALAÇÕES HIDROSSANITÁRIAS

SITUAÇÃO, LOCALIZAÇÃO E CORTE ESQUEMÁTICO

proprietário

UFSCPA

projeto

escala

data

desenho

prancha

única

fone: (51) 3024.2797

e-mail: lerodr@gmail.com

Av. Caçapava, 209/405

Petrópolis - Porto Alegre - RS - Brasil

ARQ. LETICIA TEIXEIRA RODRIGUES - CAU A 26.121-1