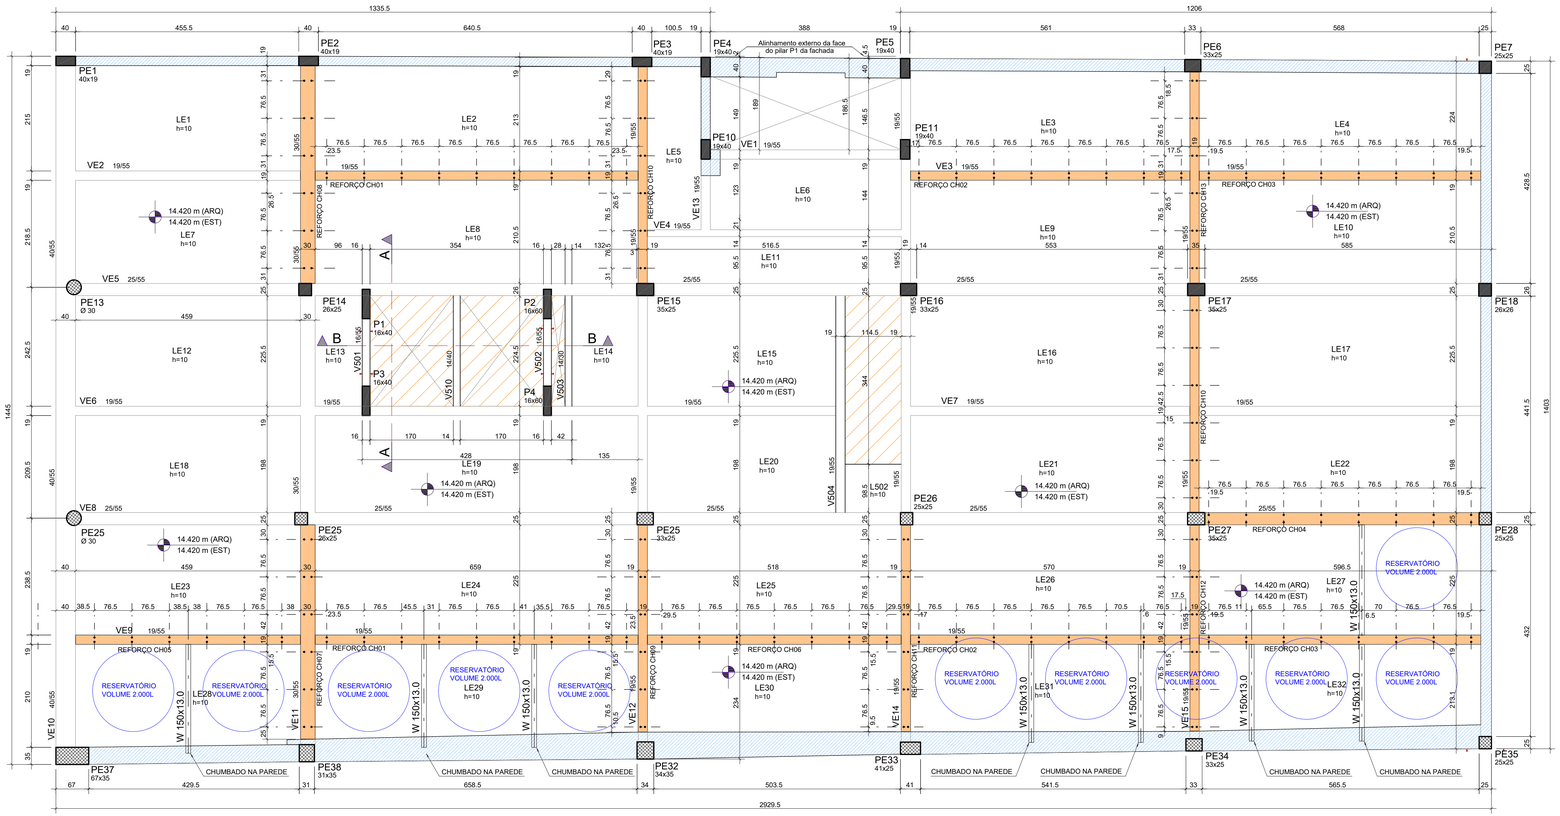
PE1 40x19
PE2 40x19
PE3 40x19
PE4 19x40
PE5 19x40
PE6 33x25
PE7 25x25
Alinhamento externo da face do pilar P1 da fachada
LE1 h=10
LE2 h=10
LE3 h=10
LE4 h=10
LE5 h=10
LE6 h=10
LE7 h=10
LE8 h=10
LE9 h=10
LE10 h=10
LE11 h=10
LE12 h=10
LE13 h=10
LE14 h=10
LE15 h=10
LE16 h=10
LE17 h=10
LE18 h=10
LE19 h=10
LE20 h=10
LE21 h=10
LE22 h=10
LE23 h=10
LE24 h=10
LE25 h=10
LE26 h=10
LE27 h=10
LE28 h=10
LE29 h=10
LE30 h=10
LE31 h=10
LE32 h=10
PE10 19x40
PE11 19x40
PE13 Ø 30
PE14 26x25
PE15 35x25
PE16 33x25
PE17 35x25
PE18 26x26
PE25 Ø 30
PE25 36x25
PE25 33x25
PE26 25x25
PE27 35x25
PE28 25x25
PE37 67x35
PE38 31x35
PE32 34x35
PE33 41x25
PE34 33x25
PE35 25x25
P1 16x40
P2 16x40
P3 16x40
P4 16x40
V501 14x40
V502 14x40
V503 14x40
V504 19x55
V505 14x50
V506 19x40
V507 16x50
V508 16x50
V509 14x40
L501 h=15
L502 h=15
L502 h=10
W 150x13.0
W 150x13.0
W 150x13.0