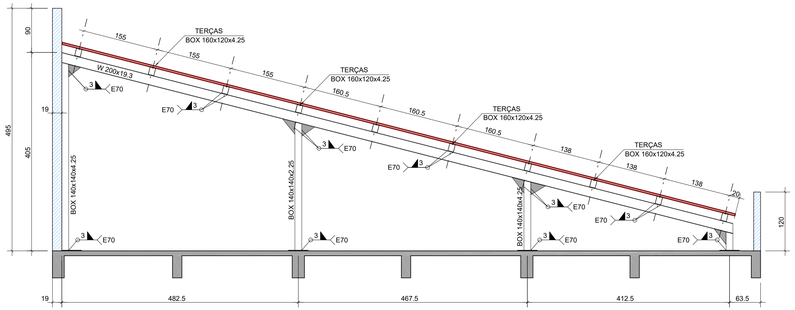

PÓRTICO 01
ESCALA 1:50

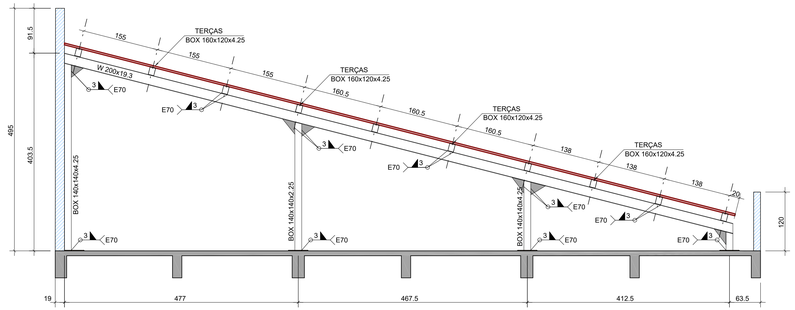

PÓRTICO 02
ESCALA 1:50

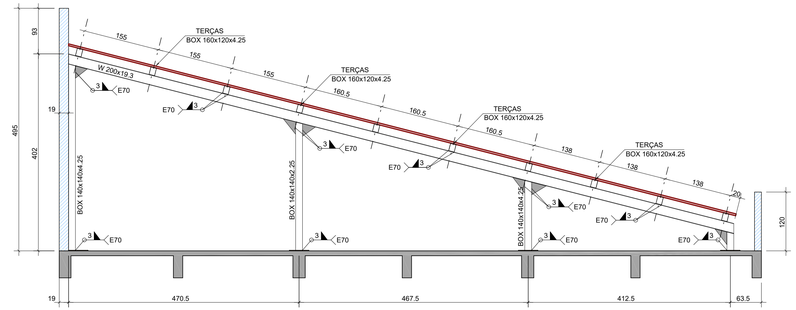

PÓRTICO 03
ESCALA 1:50

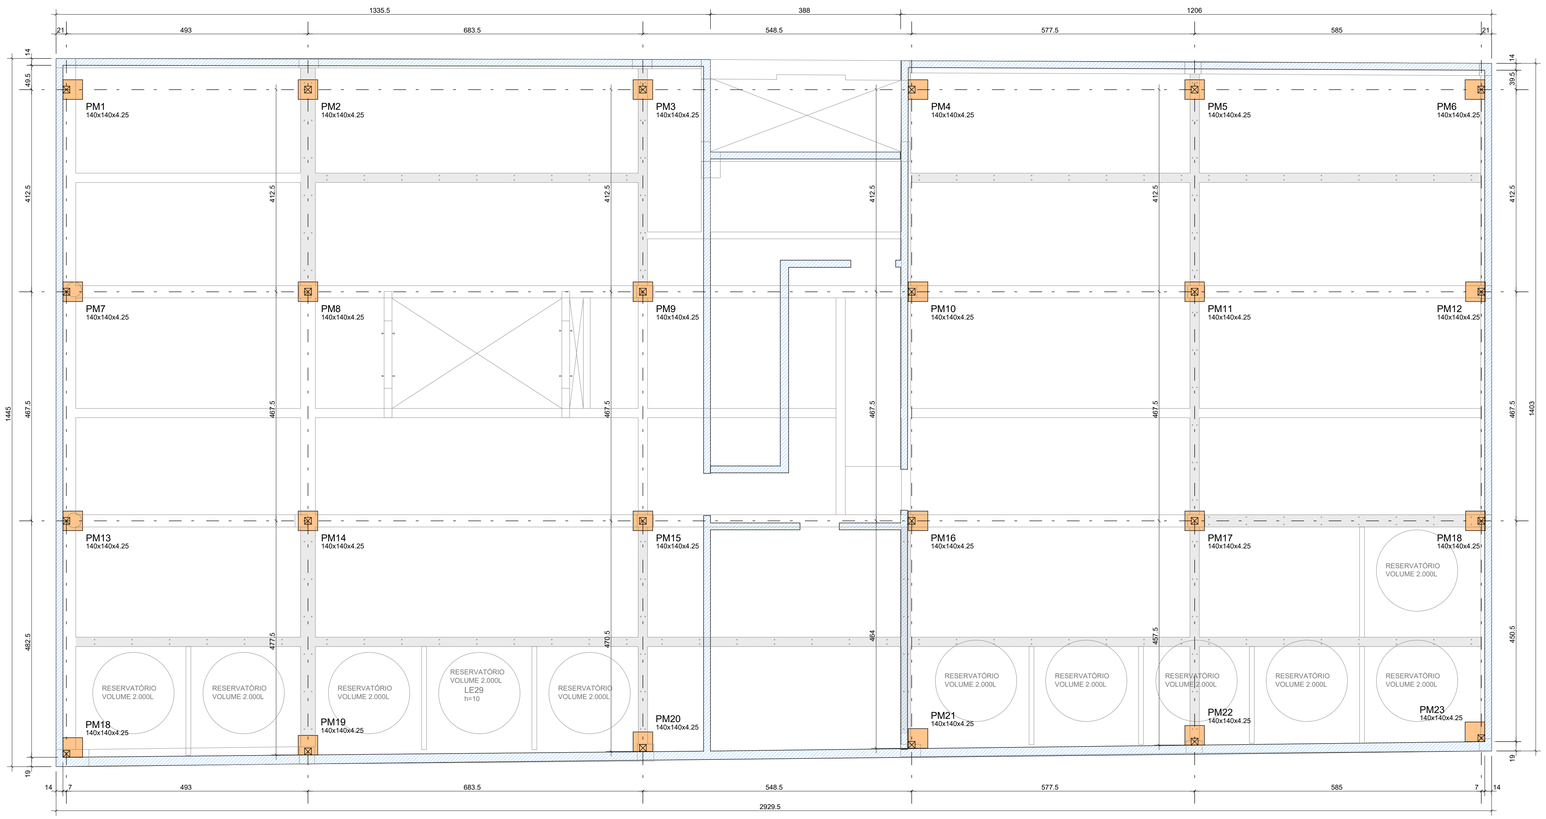

LOCAÇÃO DA COBERTURA METÁLICA
ESCALA 1:50

CONSIDERAÇÕES E RECOMENDAÇÕES TÉCNICAS:

1. ESPECIFICAÇÕS DE MATERIAIS:
A. AÇOS
CHAPAS - ASTM A36
PERFIS DOBRADOS - ASTM A36
PERFIS LAMINADOS - ASTM A572 Gr50
B. ELETRODOS - AWS E70xx
C.PARAFUSOS E PORCAS - ASTM A307 (QUANDO ESPECIFICADO)
D. PREPARAÇÃO DA SUPERFÍCIE:
JATO DE GRANALHA AO METAL QUASE BRANCO
E. PINTURA:
ESPESSURA DE CADA DEMÃO: 30 a 35 MICRONS
1 (UMA) DEMÃO DE PRIMER ANTICORROSIVO ALQUÍDICO CORTA FOGO OU PRIMÁRIA DE ZARCÃO
2 (DUAS) DEMÃOS DE ESMALTE SINTÉTICO NA COR ESPECIFICADA NA ARQUITETURA
2. CONFERIR MEDIDAS NO LOCAL;
3. FAZER PRÉ-MONTAGEM EM TODAS AS PEÇAS DA ESTRUTURA METÁLICA;
4. SOLDAR AS PEÇAS EM TODO CONTORNO DE CONTATO, PERNA DO FILETE CONFORME ABAIXO
ESPESSURA DA CHAPA MAIS FINA (mm) - PERNA DO FILETE:
< 6,35 ..... 3 mm
6,35 - 12,70 ..... 4 mm
12,70-19,00 ..... 5 mm
>19,00 ..... 8 mm
5. RETIRAR AS CARREPAS DAS SOLDAS;
6. DIMENSÕES EM mm, SALVO INDICAÇÃO AO CONTRÁRIO;
7. AS QUANTIDADES DE MATERIAIS DEVEM SER CONFERIDSA, POIS SÃO EXATAS;
8. QULAQUER ALTERAÇÃO NECESSÁRIA AO PROJETO DEVERÁ SER COMUNICADA AO PROJETISTA.

DETALHE CHAPAS DE APOIO
SEM ESCALA

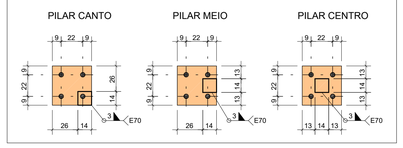

DET. DE APOIO DO PILAR
SEM ESCALA

UTILIZAR 4 CHUMBADORES MECÂNICOS
TIPO PARABOLT OU SIMILAR
Ø 3/8" EMBUTIMENTO 100 mm
EM CADA CHAPA USAR 4 CHUMBADORES

NENHUMA CÓPIA DESTE DOCUMENTO SERÁ VÁLIDA PARA EXECUÇÃO SEM A ASSINATURA DO RESPONSÁVEL TÉCNICO

REVISÃO	OBSERVAÇÕES	DESENHO	DATA
G			
F			
E			
D			
C			
B	ADEQUAÇÃO DAS SOLICITAÇÕES DO REVISOR	MAICON	27/05/2024
A	EMISSÃO INICIAL DO PROJETO EXECUTIVO	MAICON	07/02/2024

fone / fax (51) 3221.3083
homepage www.uma.arq.br
e-mail uma@uma.arq.br
uma arquitetura

UNIVERSIDADE FEDERAL DE CIÊNCIAS DA SAÚDE DE PORTO ALEGRE - CLÍNICA DA FAMÍLIA
RUA DA CONCEIÇÃO, 434 - CENTRO - PORTO ALEGRE

UFCSPA

conteúdo:
COBERTURA
ESTRUTURA METÁLICA

Carpeggiani
Av. Ipiranga 986 / 502 - Porto Alegre/RS
Fone (51) 3012-6770
carpeggiani@carpeggiani.com.br
www.carpeggiani.com.br

proprietário: UFSCPA

projeto:
ARQ. FÁBIO ANDRÉ ZATTI - CAU A32538-4
ARQ. MATEUS FRANCISCO AMBROS DA SILVA - CAU A137112-6
ENG. ELVIS A. CARPEGGIANI - CREA-RS 109.390

escala 1:50
data 07/02/2024
desenho CARPEGGIANI
código uma 2022-125
prancha ES601

DET. GERAIS 000
DETALHES 007-009
FUNDAÇÃO 01-06
ESCORAS 01-06
LAJES 300-306
VIGAS 200-205
FORMAS 01-08
PILARES 01-09
FUNDAÇÃO 01-06

CARPEGGIANI ENGENHARIA LTDA. UMA ARQ_CLINICA FAMILIA_150722-PE-601-COBE-MET-R01 PLT 27/05/2024 17:31:19
ABECE ASSOCIAÇÃO BRASILEIRA DE ENGENHARIA E CONSULTORIA ESTRUTURAL
DIREITOS AUTORAIS RESERVADOS - LEI 5194/66
ESTA PLANTA DEVERÁ SER PLOTADA COLORIDA A PARTIR DE UM ARQUIVO NO FORMATO PDF