


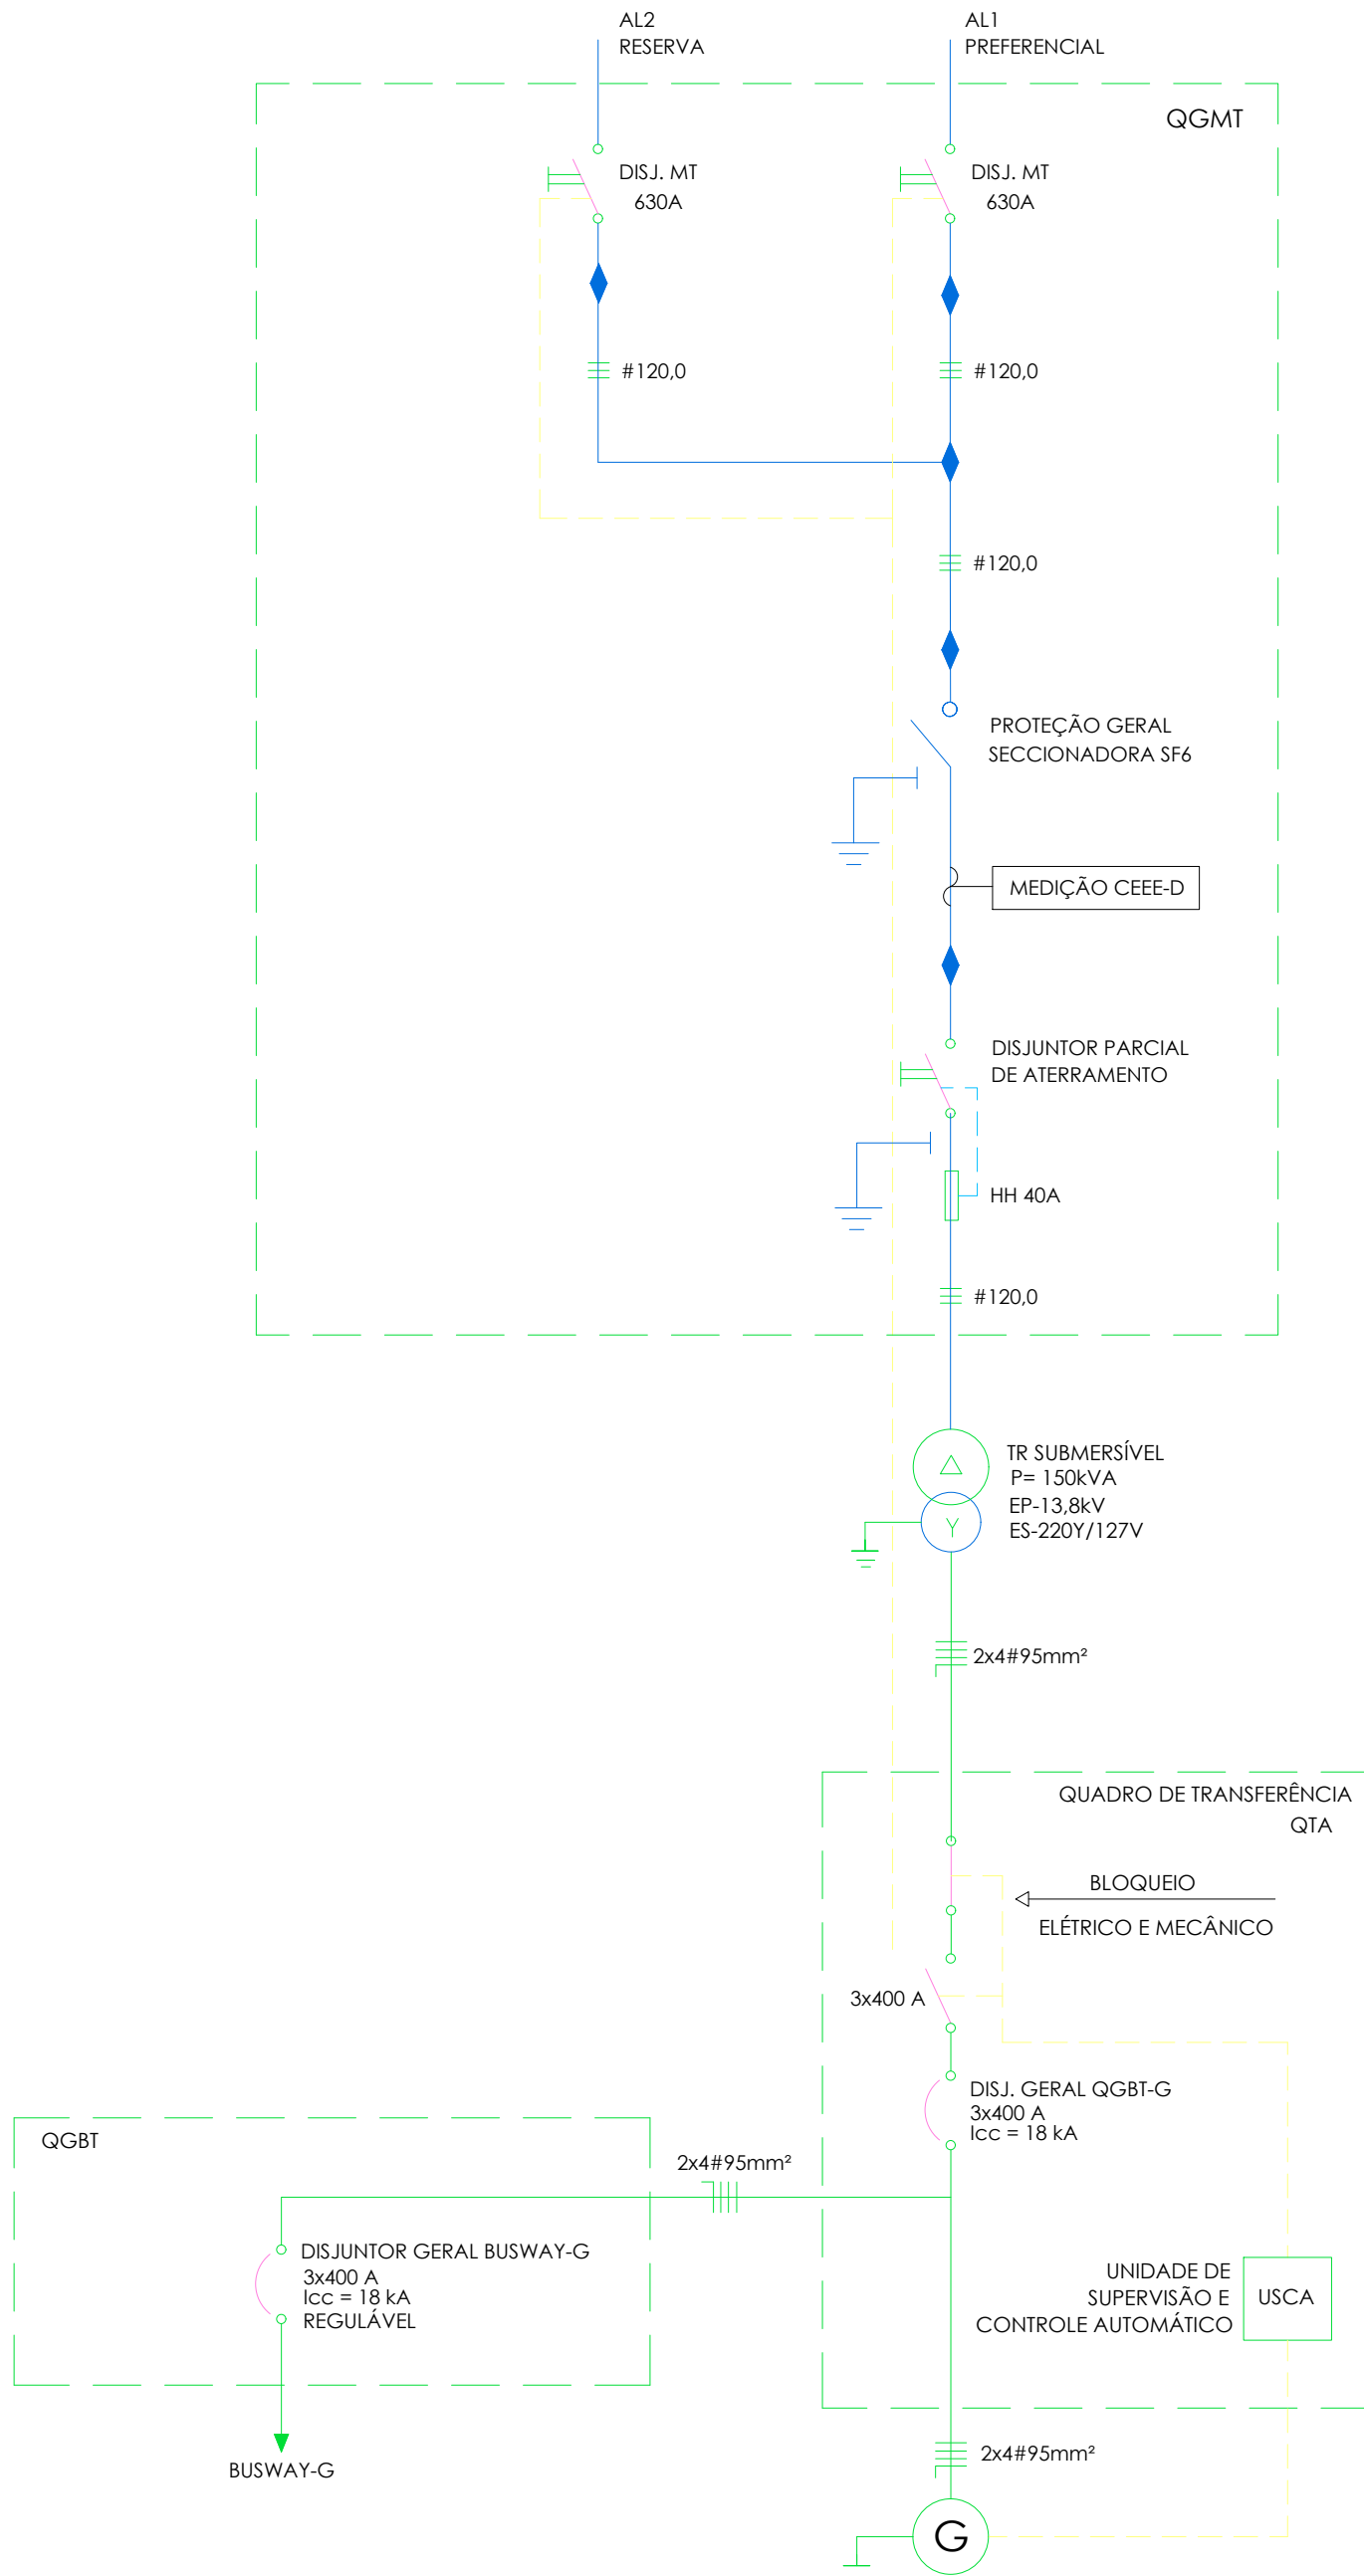

NENHUMA CÓPIA DESTA DOCUMENTO SERÁ VÁLIDA PARA EXECUÇÃO SEM A ASSINATURA DO RESPONSÁVEL TÉCNICO			
REVISÃO	OBSERVAÇÕES	DESENHO	DATA
fone / fax (51) 3221.3083 homepage www.uma.arq.br e-mail uma@uma.arq.br  arquitetura avenida iguaçu - 41 conjunto 401 petrópolis - porto alegre - rs - brasil		UNIVERSIDADE FEDERAL DE CIÊNCIAS DA SAÚDE DE PORTO ALEGRE RUA DA CONCEIÇÃO 434 - CENTRO - PORTO ALEGRE  UFCSPA	
conteúdo		PROJETO ELÉTRICO DIAGRAMA BT	
proprietário		UFSCPA	
projeto		ARQ. FÁBIO ANDRÉ ZATTI - CAU A32538-4 ARQ. MATEUS FRANCISCO AMBROS DA SILVA - CAU A137112-6 ENG. MARCIO AZAMBUJA JUCEWICZ - CREA 107215-D	
escala		1/50	
data		20.09.2023	
desenho		JUCEWICZ	
código Proinst		2920-SE-001-R00	
prancha		SE-03	