




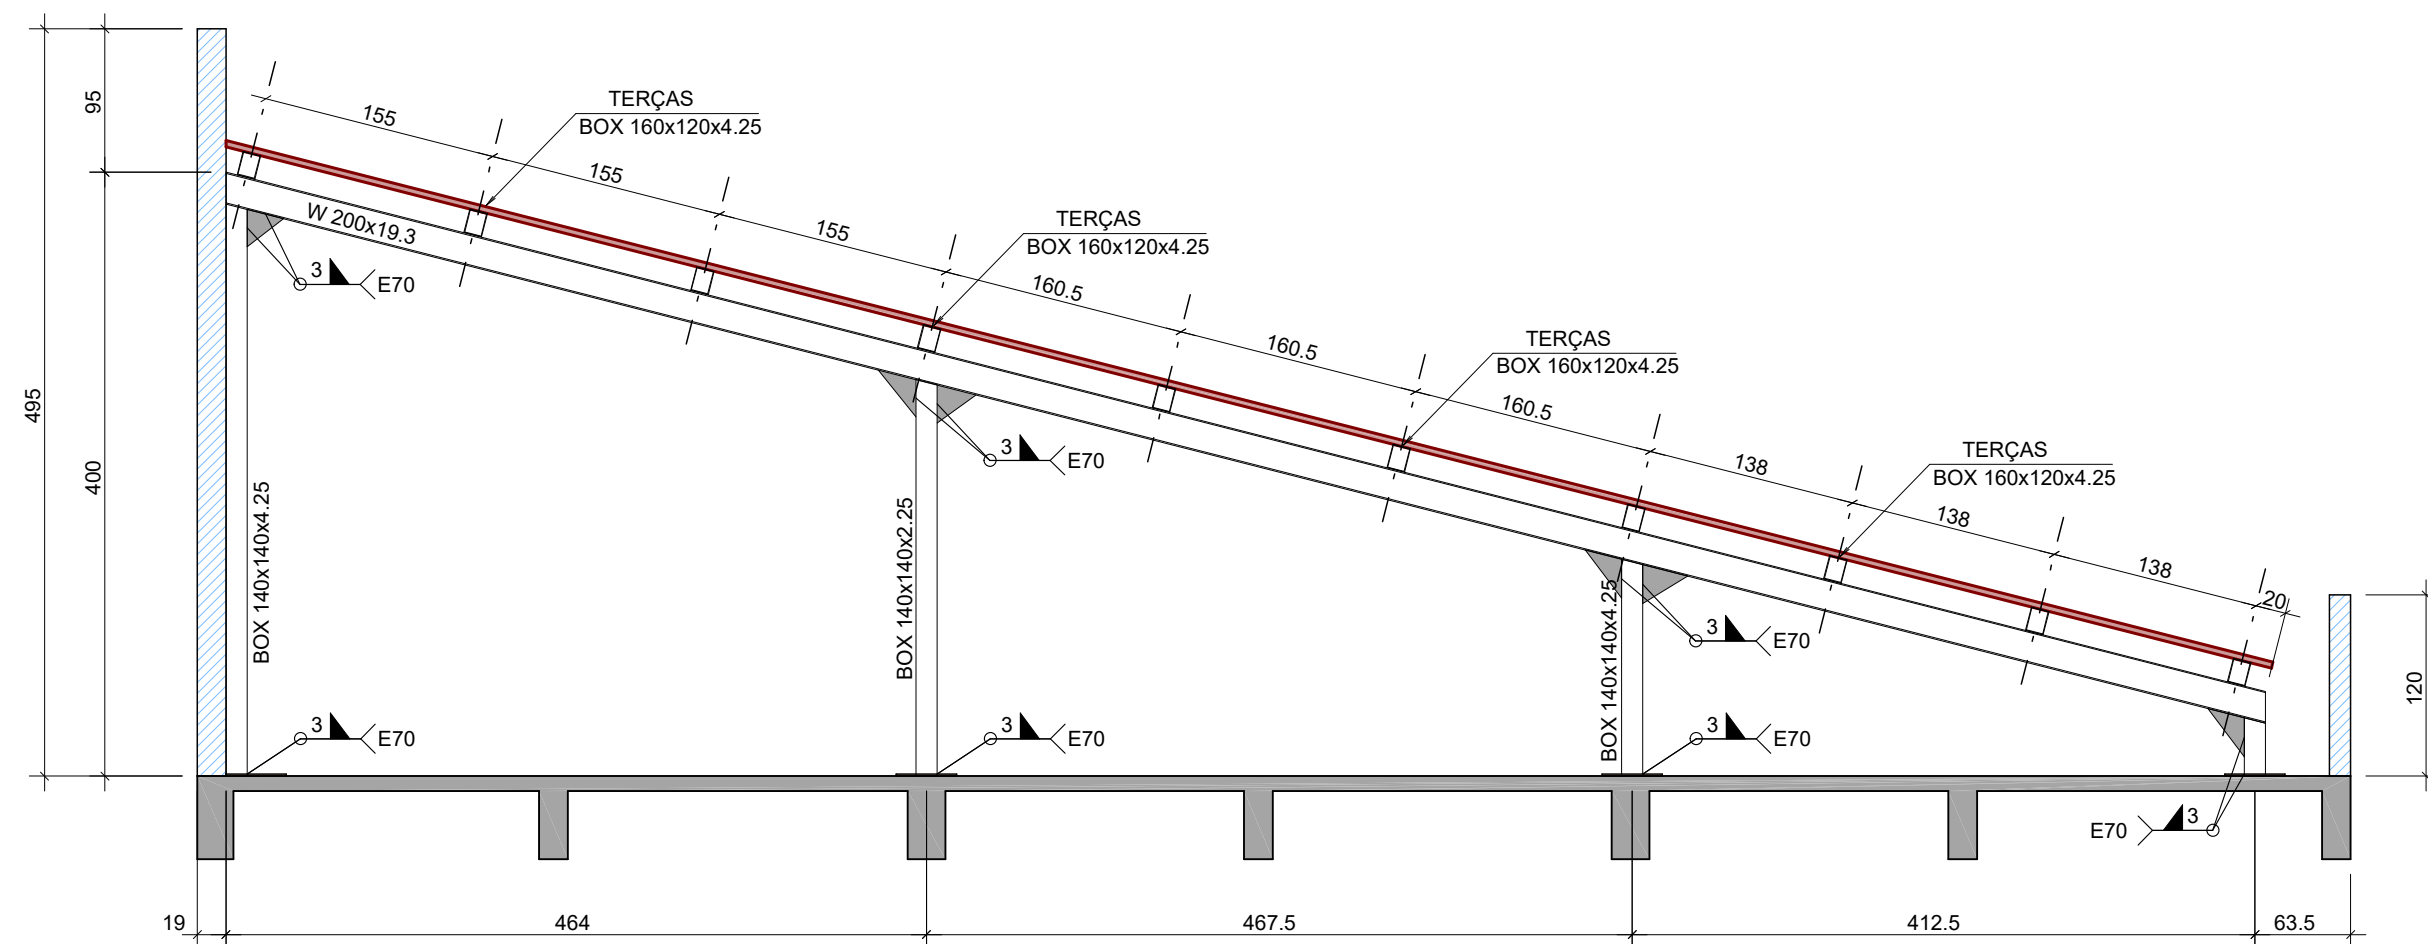


PÓRTICO 04
ESCALA 1:50

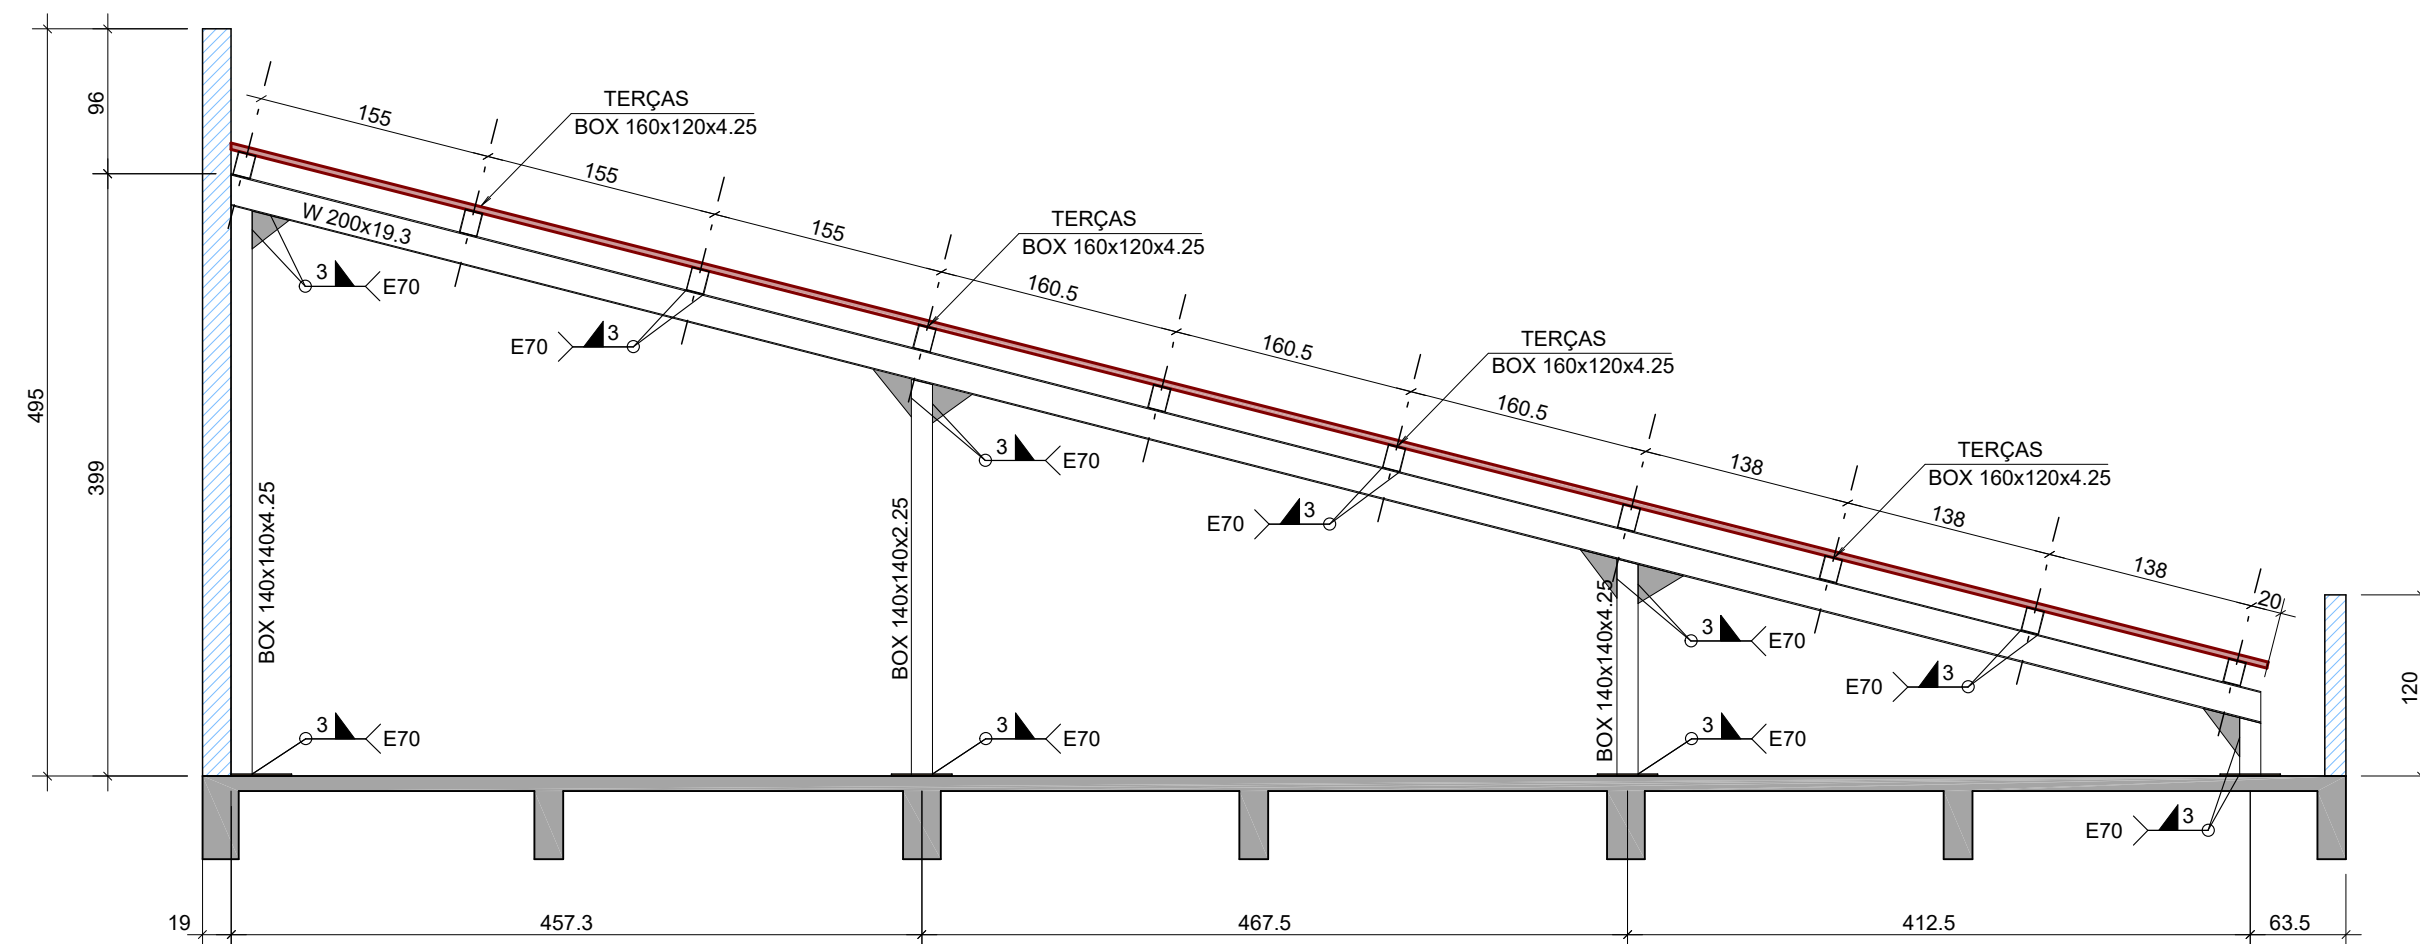

PÓRTICO 05
ESCALA 1:50

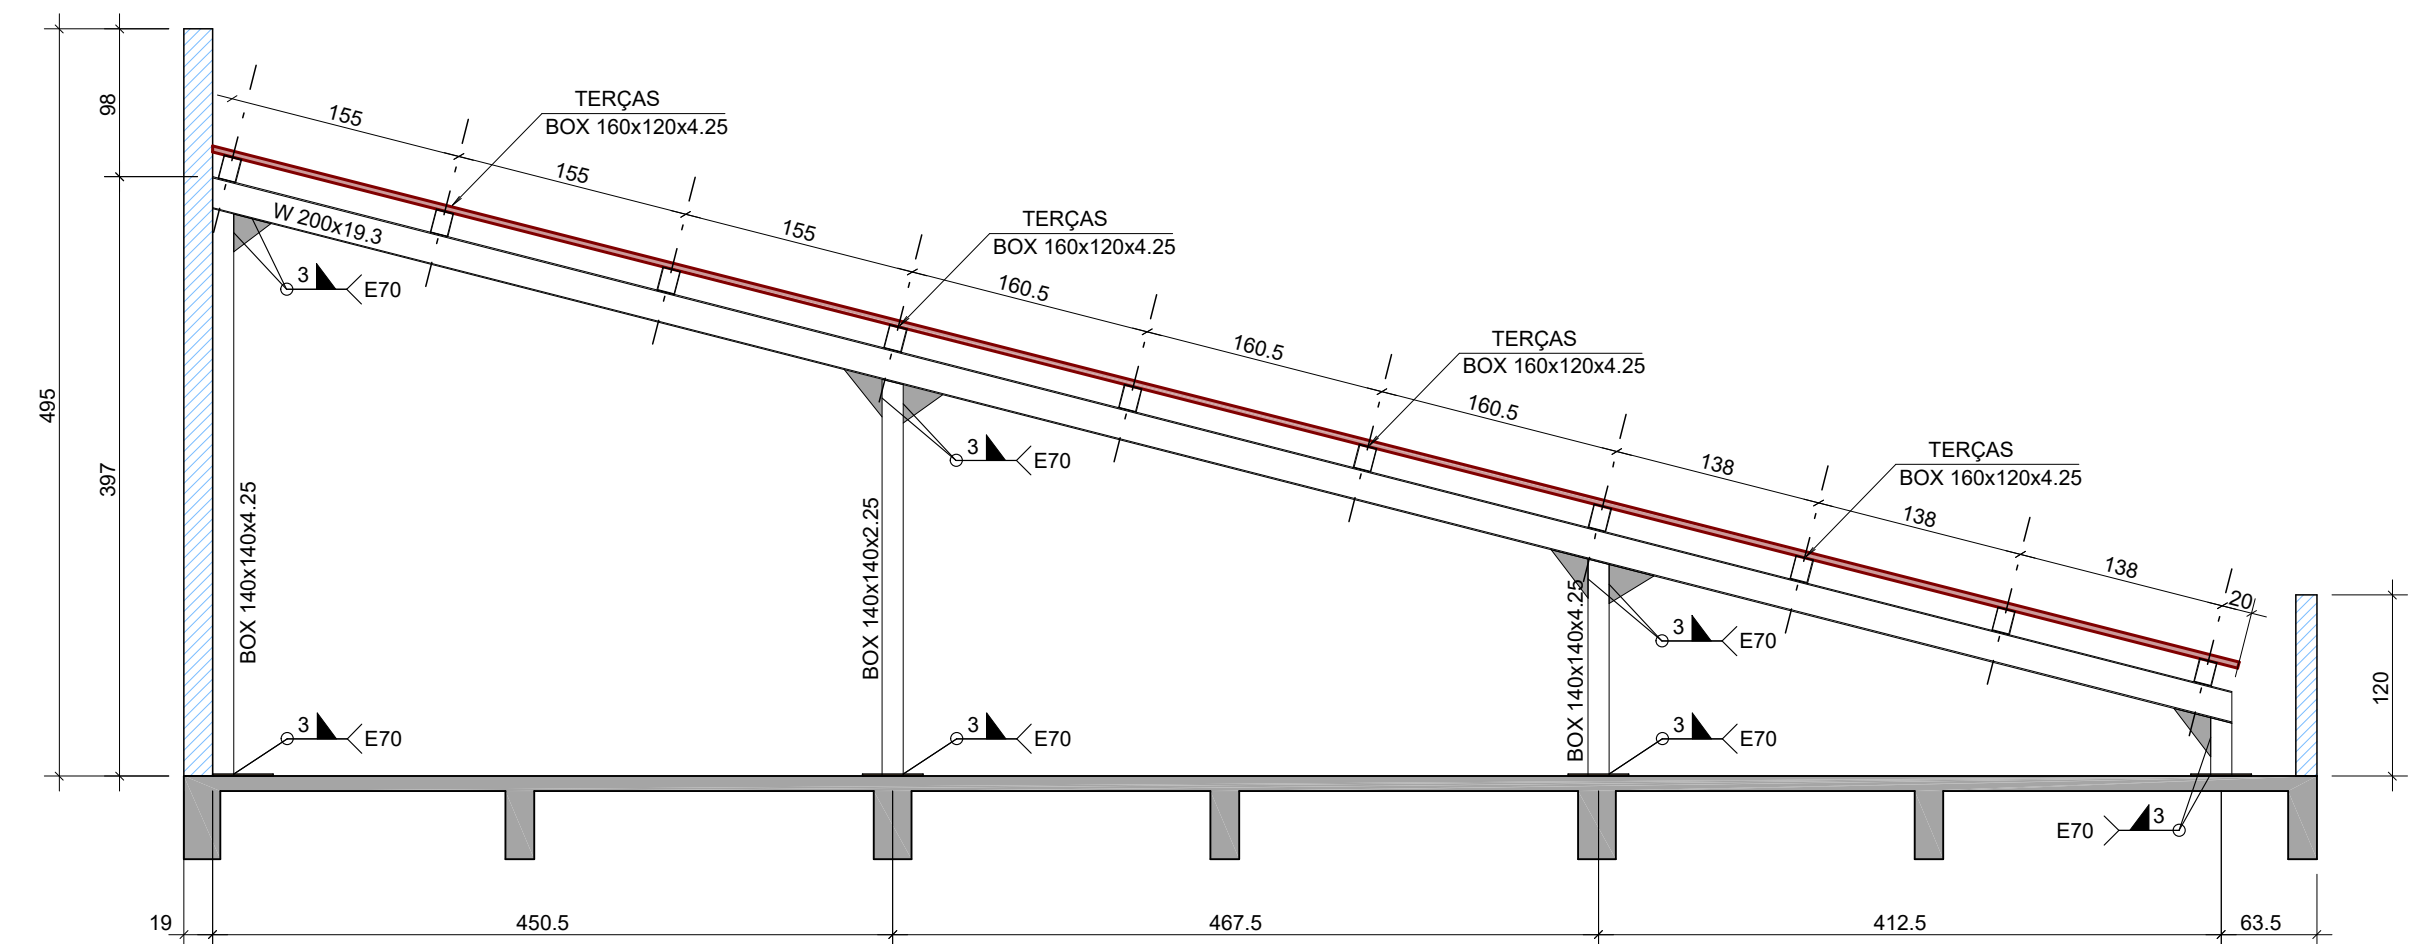

PÓRTICO 06
ESCALA 1:50

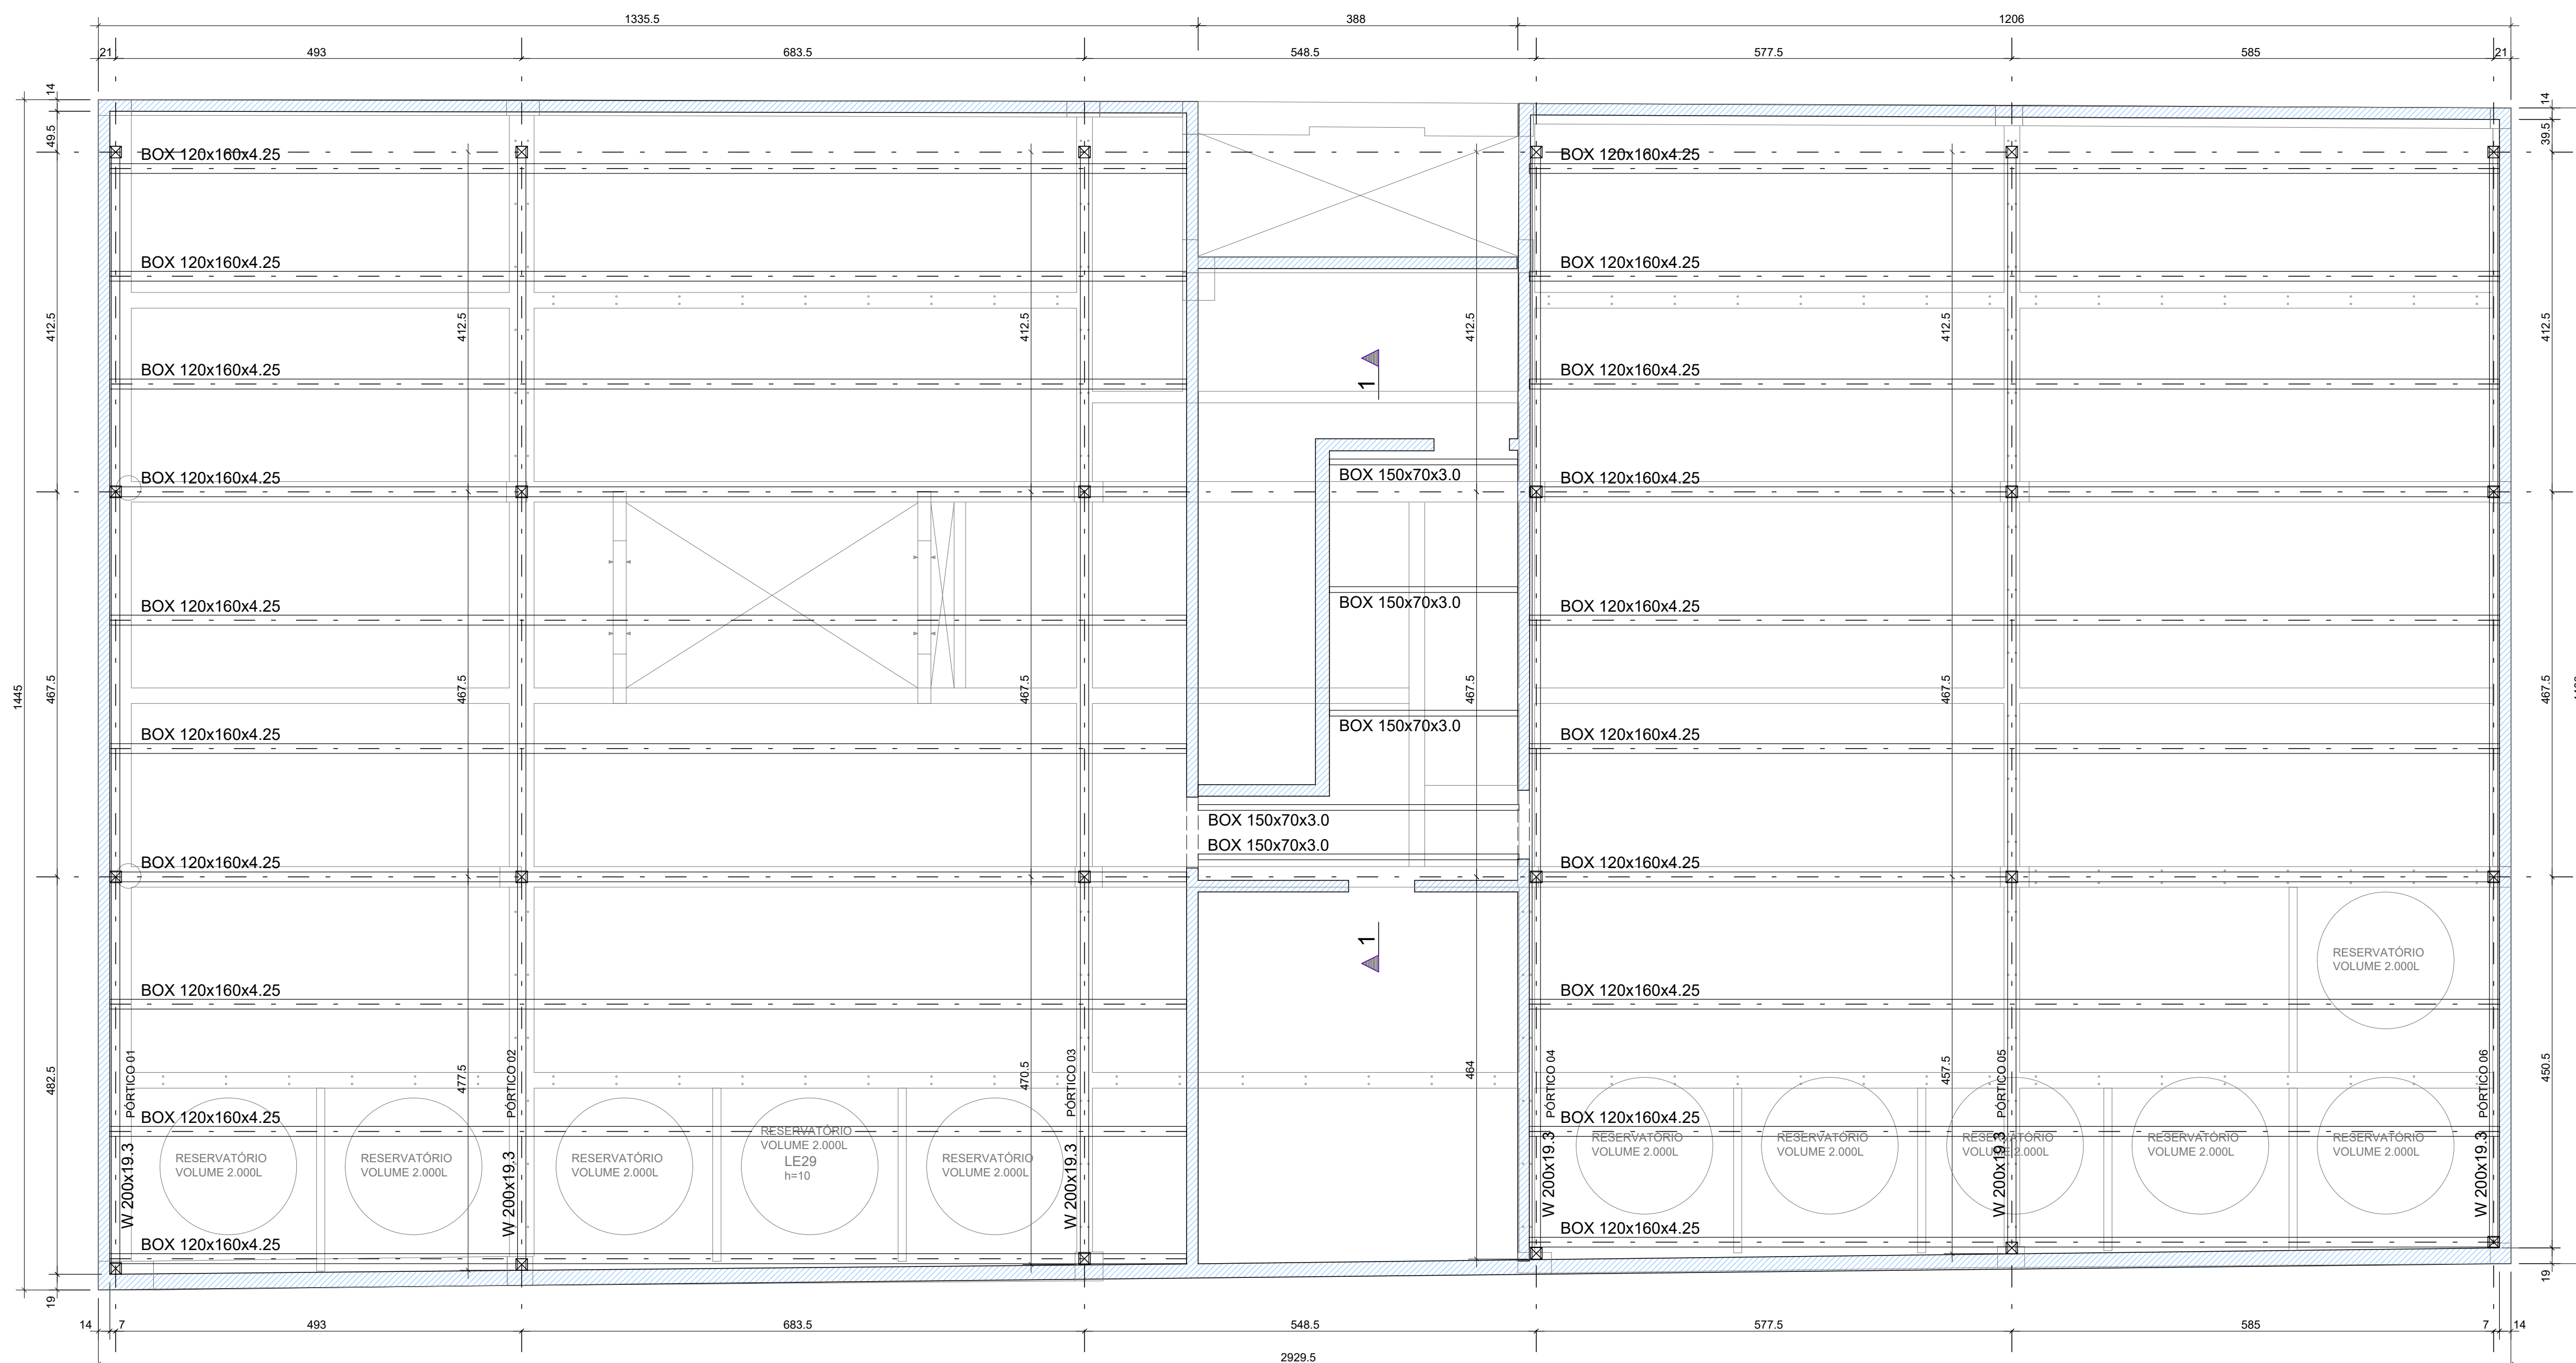

GEOMETRIA DAS VIGAS E TERÇAS

ESCALA 1:50

CONSIDERAÇÕES E RECOMENDAÇÕES TÉCNICAS:

1. ESPECIFICAÇÕES DE MATERIAIS:

A. AÇOS

CHAPAS - ASTM A36
PERFIS DOBRADOS - ASTM A36
PERFIS LAMINADOS - ASTM A572 Gr50

B. ELETRODOS - AWS E70xx

C.PARAFUSOS E PORCAS - ASTM A307 (QUANDO ESPECIFICADO)

D. PREPARAÇÃO DA SUPERFÍCIE:

JATÔ DE GRANALHA AO METAL QUASE BRANCO

E. PINTURA:

ESPESSURA DE CADA DEMÃO: 30 a 35 MICRONS
1 (UMA) DEMÃO DE PRIMER ANTICORROSIVO ALQUÍDICO CORTA FOGO OU PRIMÁRIA DE ZARCÃO
2 (DUAS) DEMÃOS DE ESMALTE SINTÉTICO NA COR ESPECIFICADA NA ARQUITETURA

2. CONFERIR MEDIDAS NO LOCAL;

3. FAZER PRÉ-MONTAGEM EM TODAS AS PEÇAS DA ESTRUTURA METÁLICA;
4. SOLDAR AS PEÇAS EM TODO CONTO DE CONTATO, PERNA DO FILETE CONFORME ABAIXO
ESPESSURA DA CHAPA MAIS FINA (mm) - PERNA DO FILETE:

< 6,35	3 mm
6,35 - 12,70	4 mm
12,70-19,00	5 mm
>19,00	8 mm

5. RETIRAR AS CARREPAS DAS SOLDAS.


6. DIMENSÕES EM mm, SALVO INDICAÇÃO AO CONTRÁRIO;

7. AS QUANTIDADES DE MATERIAIS DEVEM SER CONFERIDAS, POIS SÃO EXATAS;


8. QUAQUER ALTERAÇÃO NECESSÁRIA AO PROJETO DEVERÁ SER COMUNICADA AO PROJETISTA.

COBERTURA METÁLICA

QUANTIDADE DOS MATERIAIS		
ELEMENTO	COMPR.	Peso
BOX 140x140x4.25 PILAR	54,91 m	1016,29 kg
BOX 160x120x4.25 TERÇAS	248,15 m	4354,72 kg
W 200x19,3 PÓRTICOS	85,03 m	1640,96 kg
CHAPA 400x400x1/2" (23x)	3,68 m²	361,10 kg
	TOTAL	7373,07 kg
BOX 150x70x3.00 TERÇA	14,62 m	147,82 kg
CHAPAS 300x150x3/8" (10x)	0,45 m²	34,65 kg
	TOTAL	182,47 kg

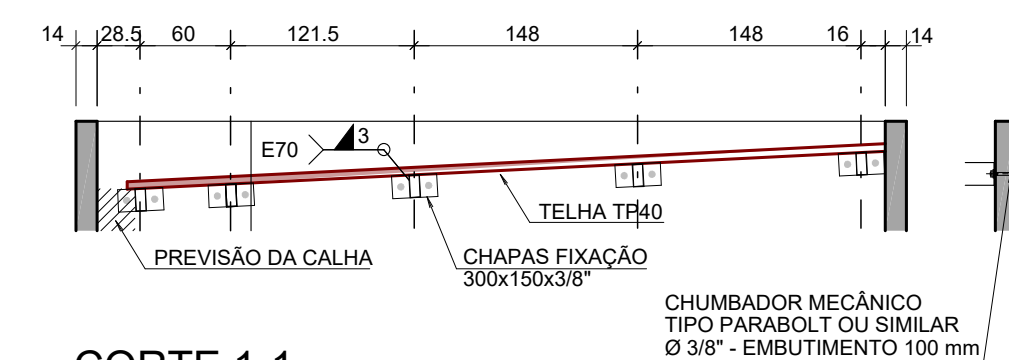

CORTE 1-1
ESCALA 1:50

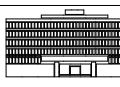NENHUMA CÓPIA DESTA DOCUMENTO SERÁ VÁLIDA PARA EXECUÇÃO SEM A ASSINATURA DO RESPONSÁVEL TÉCNICO			
G			
F			
E			
D			
C			
B	ADEQUAÇÃO DAS SOLICITAÇÕES DO REVISOR	MACON	27/05/2024
A	INCLUSÃO FECHAMENTO TELHADO COBERTURA DA ESCADA	MACON	09/02/2024
	EMISSÃO INICIAL DO PROJETO EXECUTIVO	MACON	07/02/2024
REVISÃO	OBSERVAÇÕES	DESENHO	DATA
fone / fax (51) 3221-3083 e-mail: carpeggiani@macon.br uma@uma.br  UNIVERSIDADE FEDERAL DE CIÊNCIAS DA SAÚDE DE PORTO ALEGRE - CLÍNICA DA FAMÍLIA RUA DA CONCEIÇÃO, 434 - CENTRO - PORTO ALEGRE  carpeggiani			
COBERTURA ESTRUTURA METÁLICA			
 Ar. Tassiane 951 302 - Fone: 49666715 Fone: (51) 302-6770 www.carpeggiani.org.br carpeggiani@carpeggiani.org.br		propriedade UFSCPA proposto	
		assinado 1.50 09/02 07/02/2024 desenhado CARPEGGIANI 00002-unia 2022-125 2022-125 ES602	