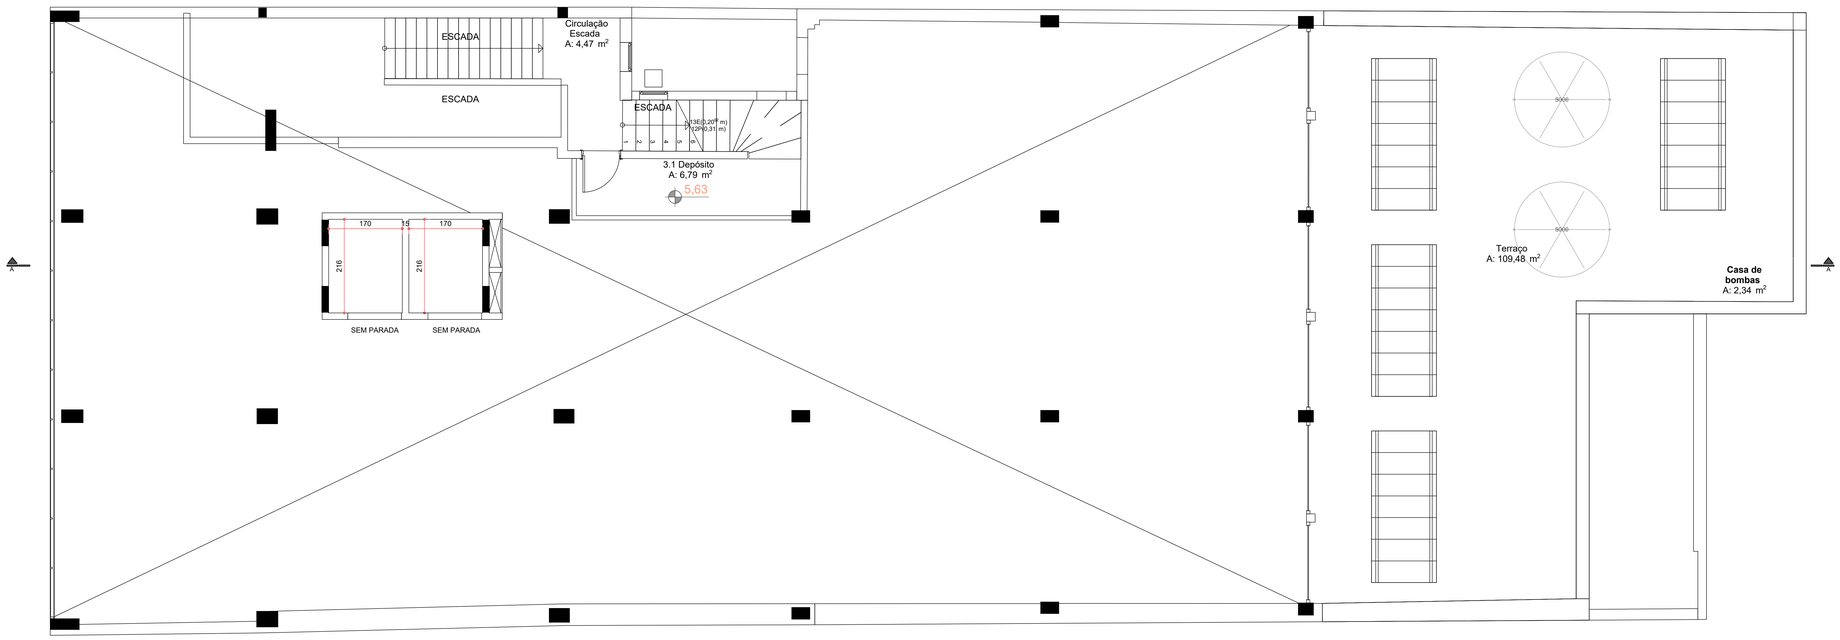

01 PLANTA BAIXA - 2º PAVIMENTO ALTO
ESCALA: 1:50

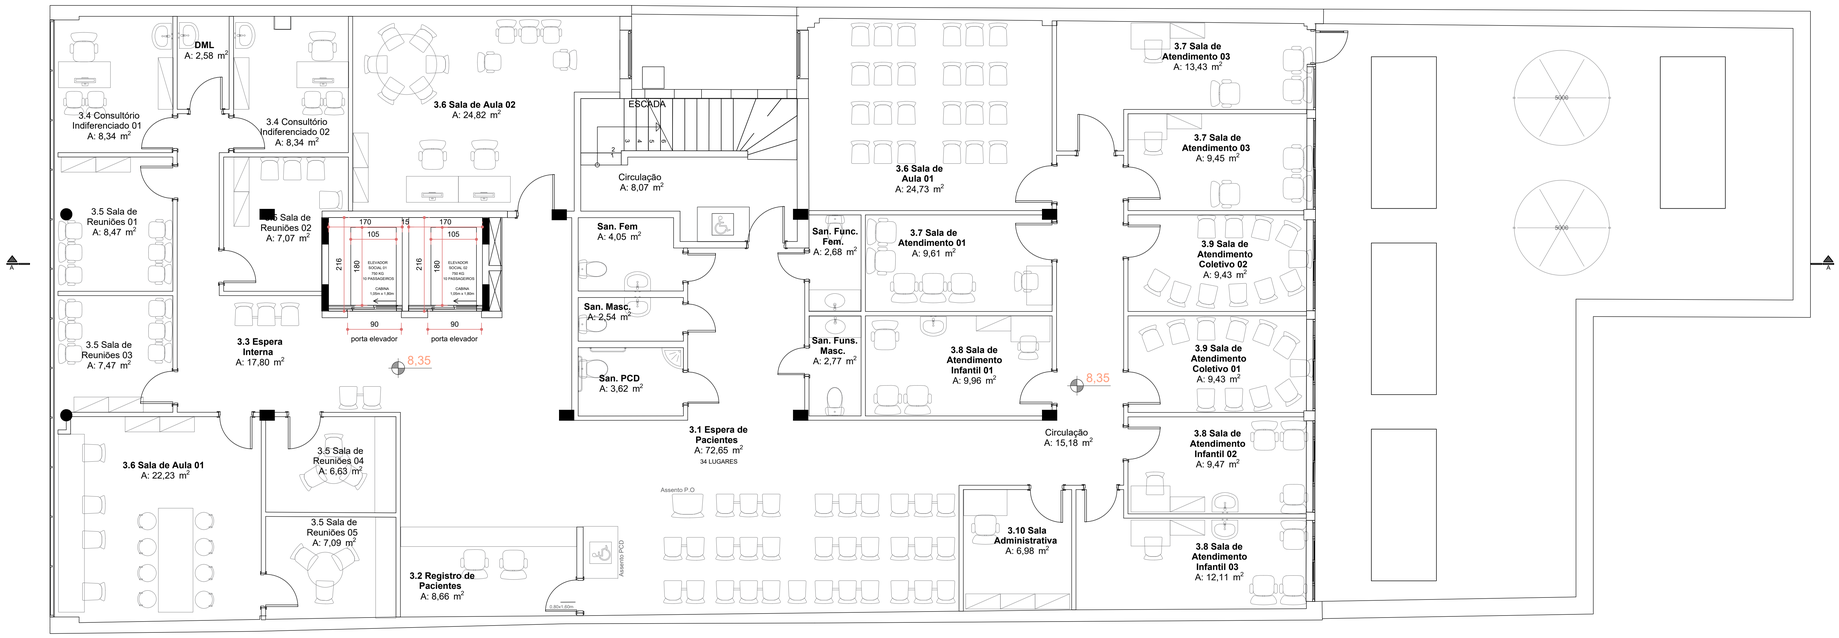

02 PLANTA BAIXA - 3º PAVIMENTO
ESCALA: 1:50

ATENÇÃO
CONFERIR MEDIDAS
NO LOCAL

NENHUMA CÓPIA DESTE DOCUMENTO SERÁ VÁLIDA PARA EXECUÇÃO SEM A ASSINATURA DO RESPONSÁVEL TÉCNICO

REVISÃO	OBSERVAÇÕES	DESENHO	DATA
C	REVISÃO CONFORME PARECER	UMA ARQ.	07/05/2024
B	REVISÃO CONFORME PARECER	UMA ARQ.	08/04/2024
A	EMISSÃO INICIAL	UMA ARQ.	15/12/2023

UFCSPA
universidade federal de ciências da saúde de porto alegre

UNIVERSIDADE FEDERAL DE CIÊNCIAS
DA SAÚDE DE PORTO ALEGRE
CLÍNICA FAMÍLIA
RUA DA CONCEIÇÃO 434 - CENTRO - PORTO ALEGRE

conteúdo
PROJETO DE TRANSPORTE VERTICAL
PLANTA BAIXA 2º PAVIMENTO ALTO E 3º PAVIMENTO

fone / fax (51) 3221.3083
homepage www.uma.arq.br
e-mail uma@uma.arq.br
uma arquitetura
avenida iguaçu 41 conjunto 401
petrópolis porto alegre rs brasil

proprietário
UFCSPA

projeto
ARQ. FÁBIO ANDRÉ ZATTI - CAU A32538-4
ARQ. MATEUS FRANCISCO AMBROSI DA SILVA - CAU A137112-6

execução

escala: INDICADO
data: 20/11/2023
desenho: UMA ARQ.
cliente: 2022-UFB 2022-125
prancha: TV02