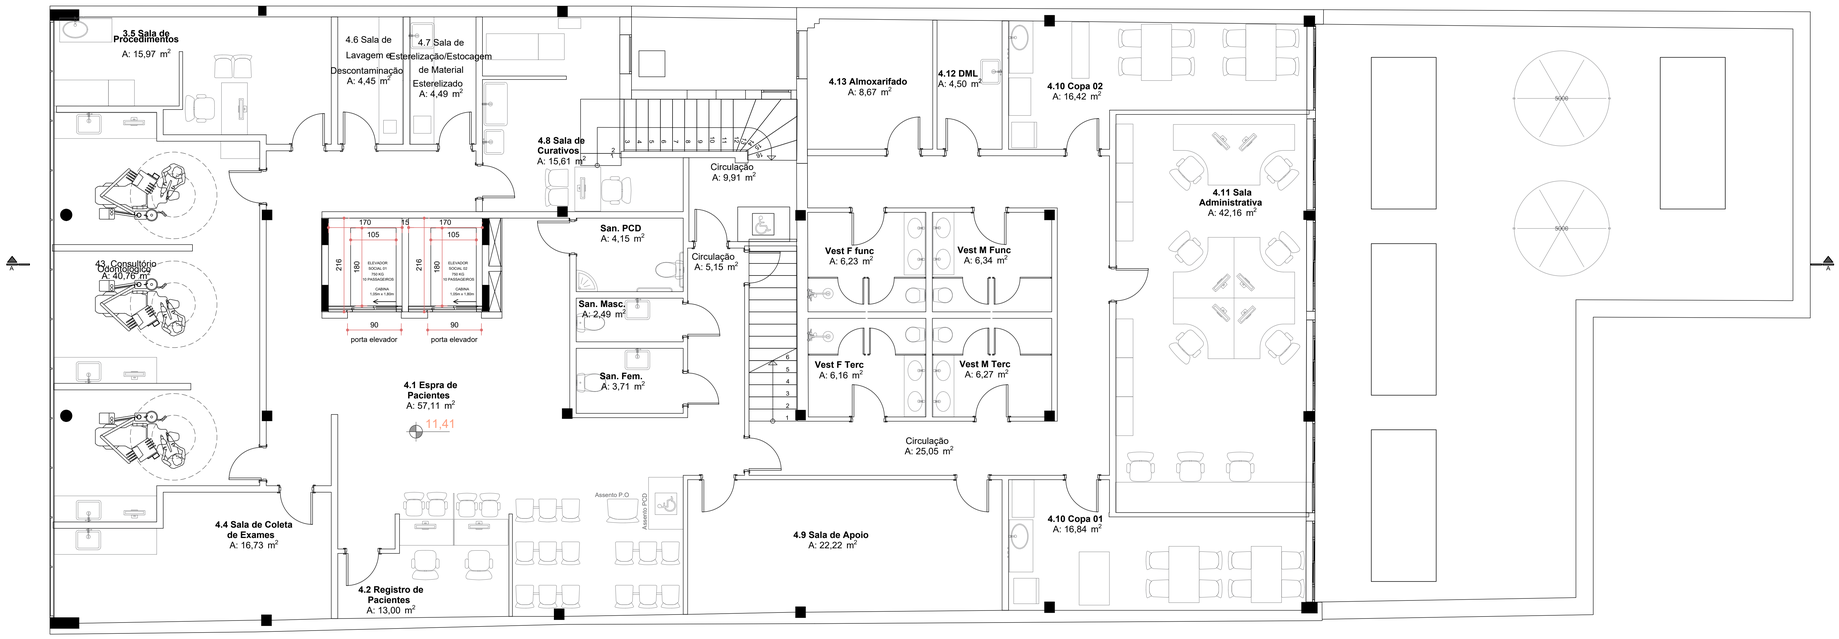

01 PLANTA BAIXA - 4º PAVIMENTO
ESCALA: 1:50

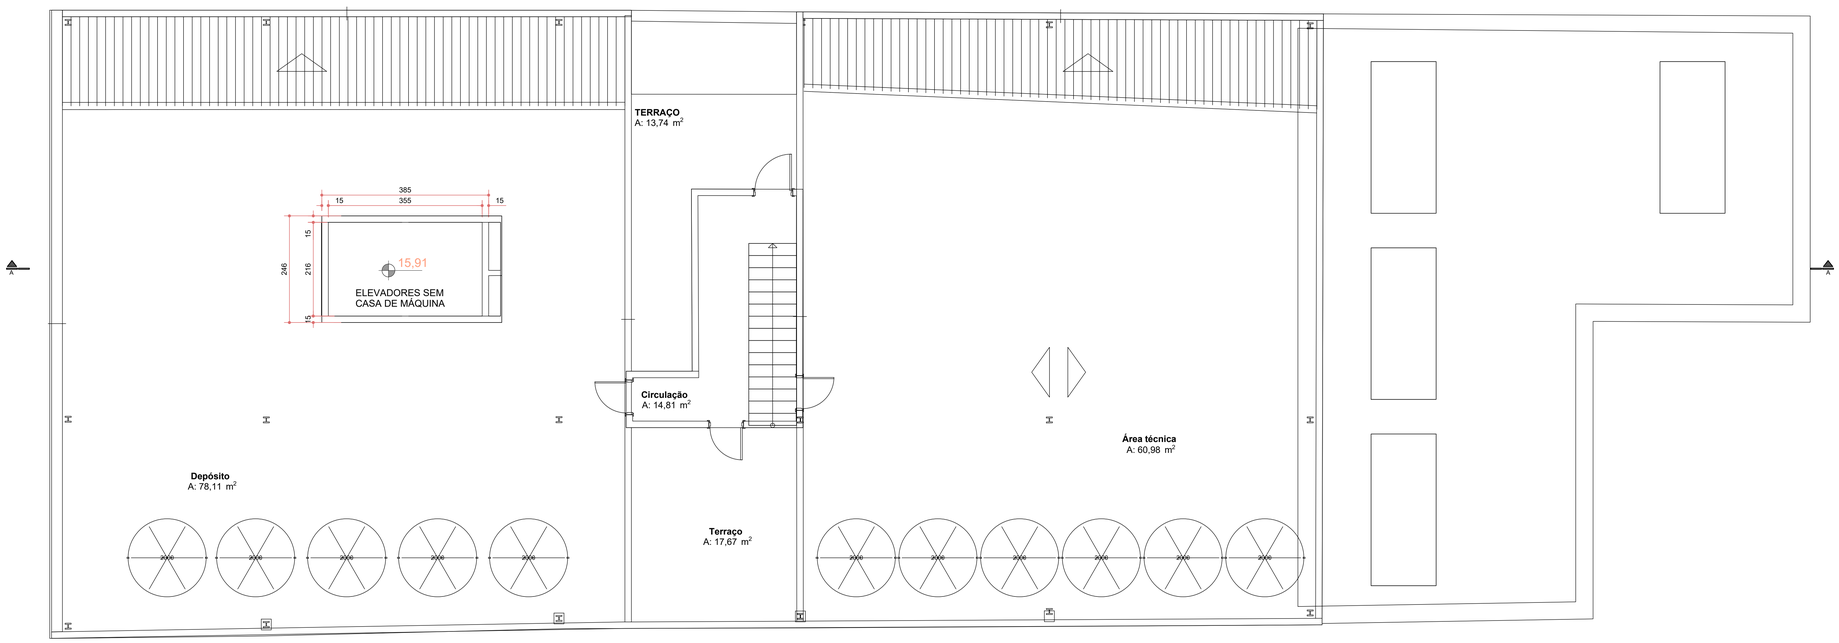

02 PLANTA BAIXA - 5º PAVIMENTO
ESCALA: 1:50

ATENÇÃO
CONFERIR MEDIDAS
NO LOCAL

NENHUMA CÓPIA DESTE DOCUMENTO SERÁ VÁLIDA PARA EXECUÇÃO SEM A ASSINATURA DO RESPONSÁVEL TÉCNICO

REVISÃO	OBSERVAÇÕES	DESENHO	DATA
C	REVISÃO CONFORME PARECER	UMA ARQ	07/05/2024
B	REVISÃO CONFORME PARECER	UMA ARQ	08/04/2024
A	EMISSÃO INICIAL	UMA ARQ	13/12/2023

UFCSPA
universidade federal de ciências da saúde de porto alegre

UNIVERSIDADE FEDERAL DE CIÊNCIAS DA SAÚDE DE PORTO ALEGRE
CLÍNICA FAMÍLIA
RUA DA CONCEIÇÃO 434 - CENTRO - PORTO ALEGRE

conteúdo: PROJETO DE TRANSPORTE VERTICAL
PLANTA BAIXA 4º PAVIMENTO E 5º PAVIMENTO

fone / fax (51) 3221.3083
homepage www.uma.arq.br
e-mail uma@uma.arq.br
uma arquitetura
avenida iguaçu 41 conjunto 401
petrópolis porto alegre rs brasil

proprietário: UFCSPA
escala: INDICADO
data: 20/11/2023

projeto: ARQ. FÁBIO ANDRÉ ZATTI - CAU A32538-4
ARQ. MATEUS FRANCISCO AMBROSI DA SILVA - CAU A137112-6
desenho: UMA ARQ
CREF CFR 2022-126

execução:

prancha: TV03