



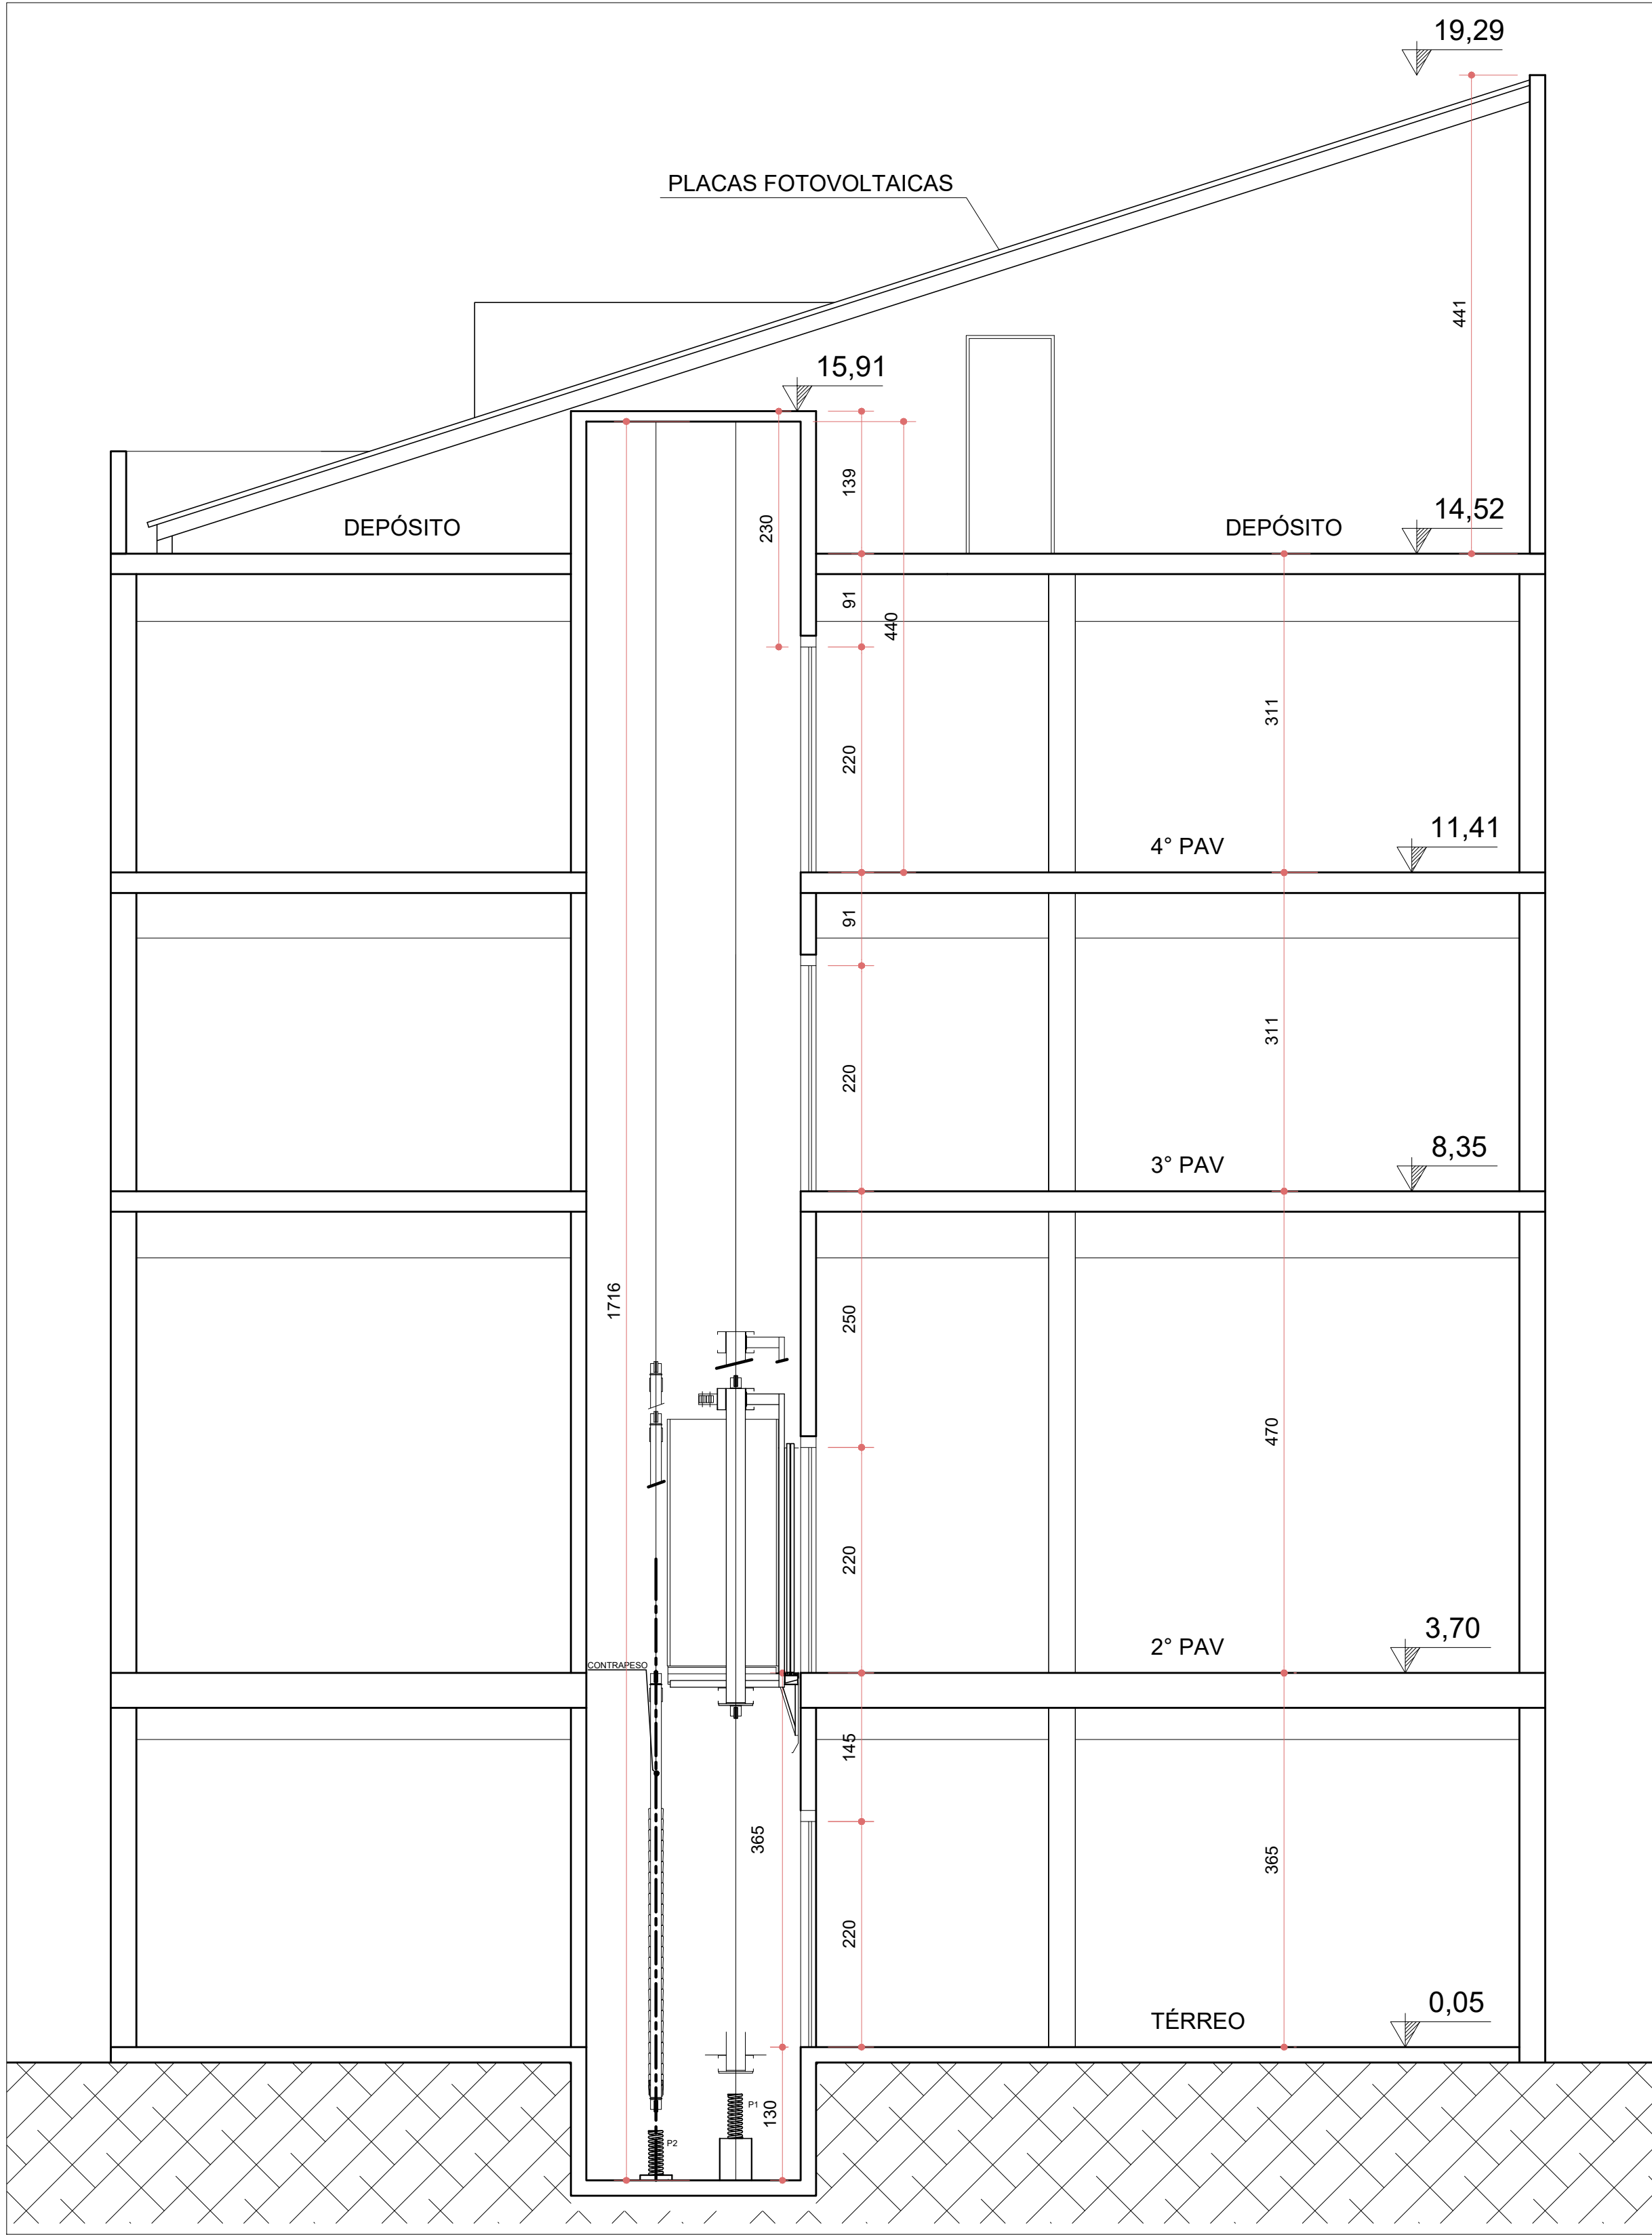


01 CORTE
ESCALA: 1:50

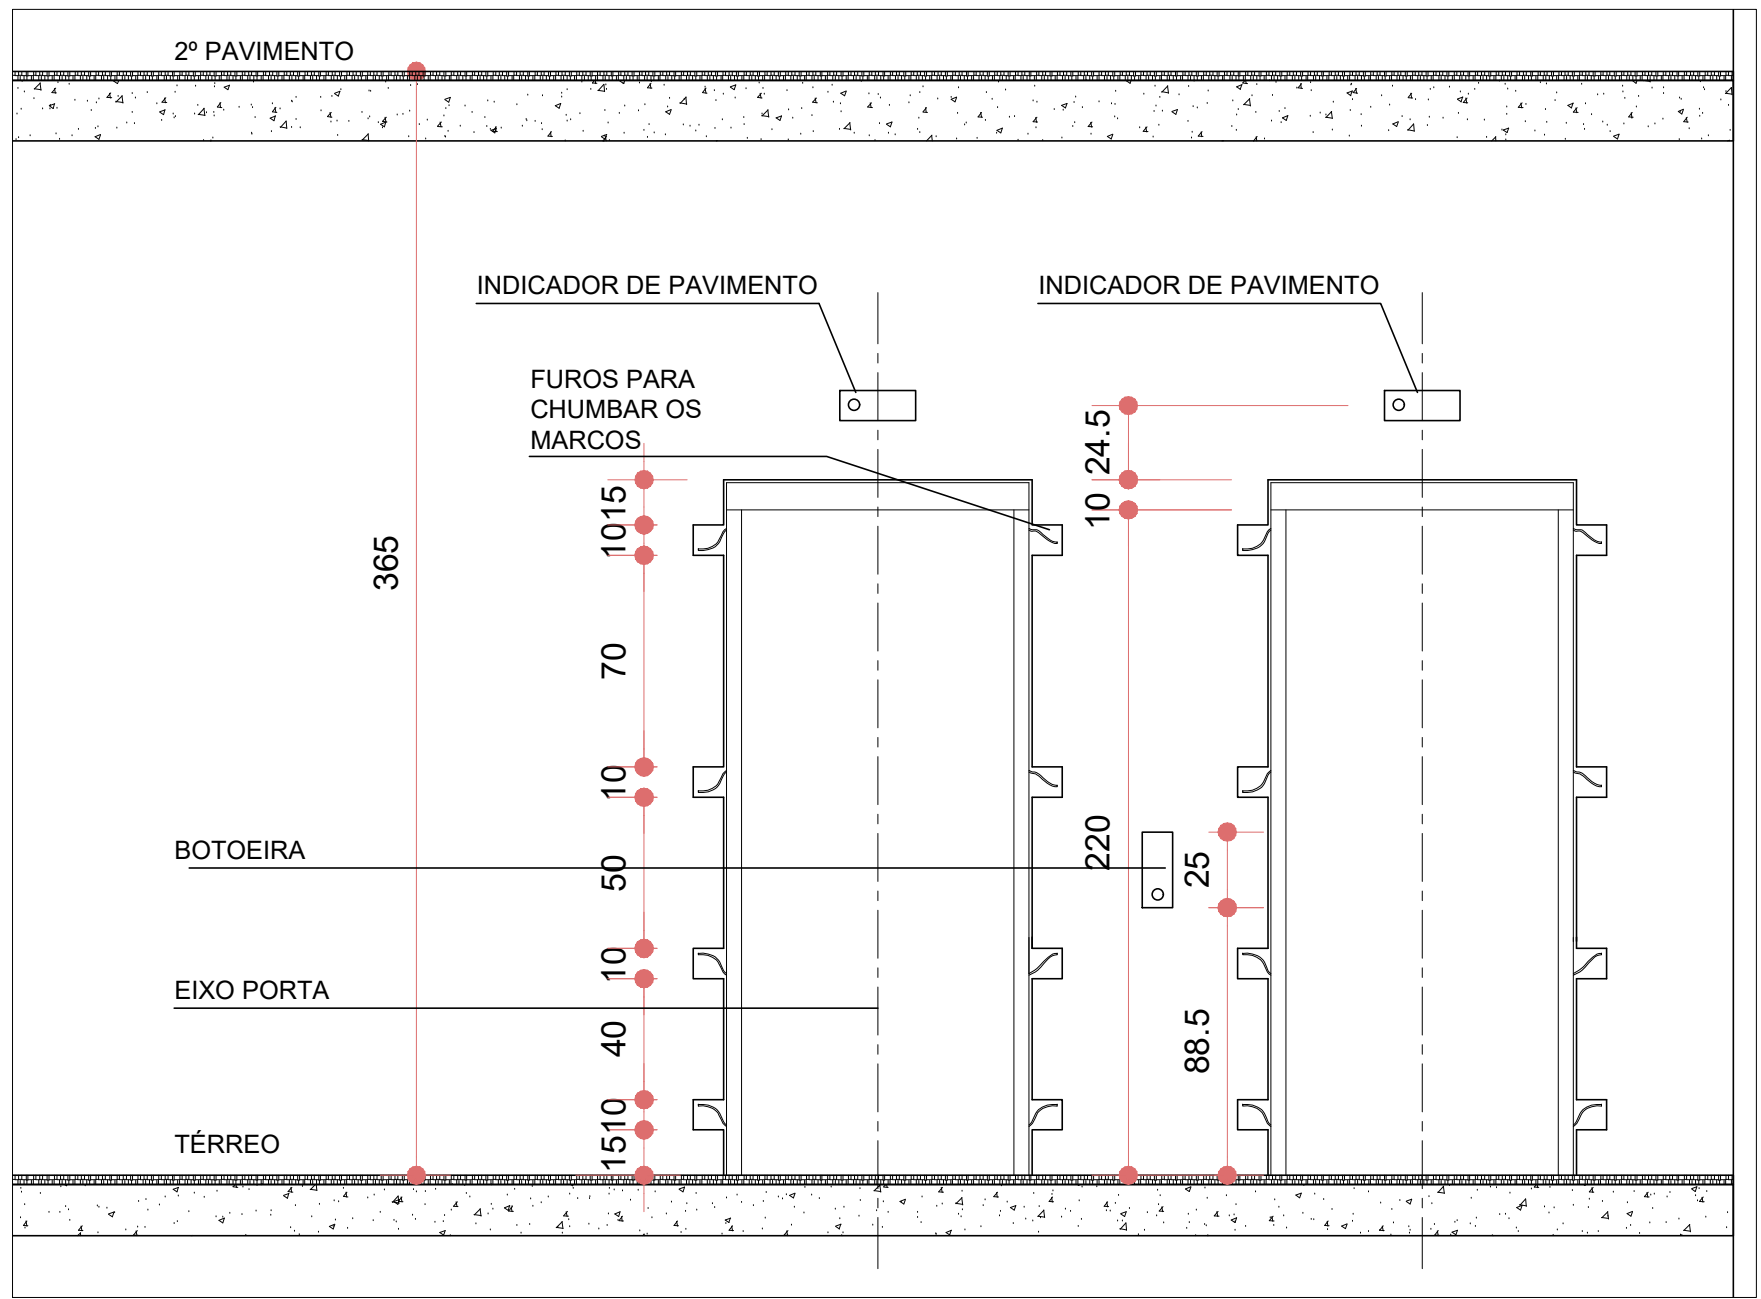

02 VISTA INTERNA
ESCALA: 1:50

ATENÇÃO
CONFERIR MEDIDAS
NO LOCAL

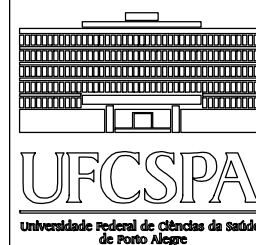NENHUMA CÓPIA DESTA DOCUMENTO SERÁ VÁLIDA PARA EXECUÇÃO SEM A ASSINATURA DO RESPONSÁVEL TÉCNICO			
D	REVISÃO CONFORME PARECER - DETALHE 02	UMA ARQ.	25/06/2024
C	REVISÃO CONFORME PARECER	UMA ARQ.	07/05/2024
B	REVISÃO CONFORME PARECER	UMA ARQ.	08/04/2024
A	EMISSÃO INICIAL	UMA ARQ.	13/12/2023
REVISÃO	OBSERVAÇÕES	DESENHO	DATA
		UNIVERSIDADE FEDERAL DE CIÊNCIAS DA SAÚDE DE PORTO ALEGRE CLÍNICA FAMÍLIA RUA DA CONCEIÇÃO 434 - CENTRO - PORTO ALEGRE	
PROJETO DE TRANSPORTE VERTICAL CORTE E VISTA			
fonte / fax homepage e-mail	(51) 3221 3083 www.uma.arq.br uma@uma.arq.br	proprietário	escala INDICADO 20/11/2023
		projeto	desenho UMA ARQ. 2022-125
avenida gaúcho, 41 - conjunto 401 petropolis - porto alegre - rs, brasil		execução	TV04