




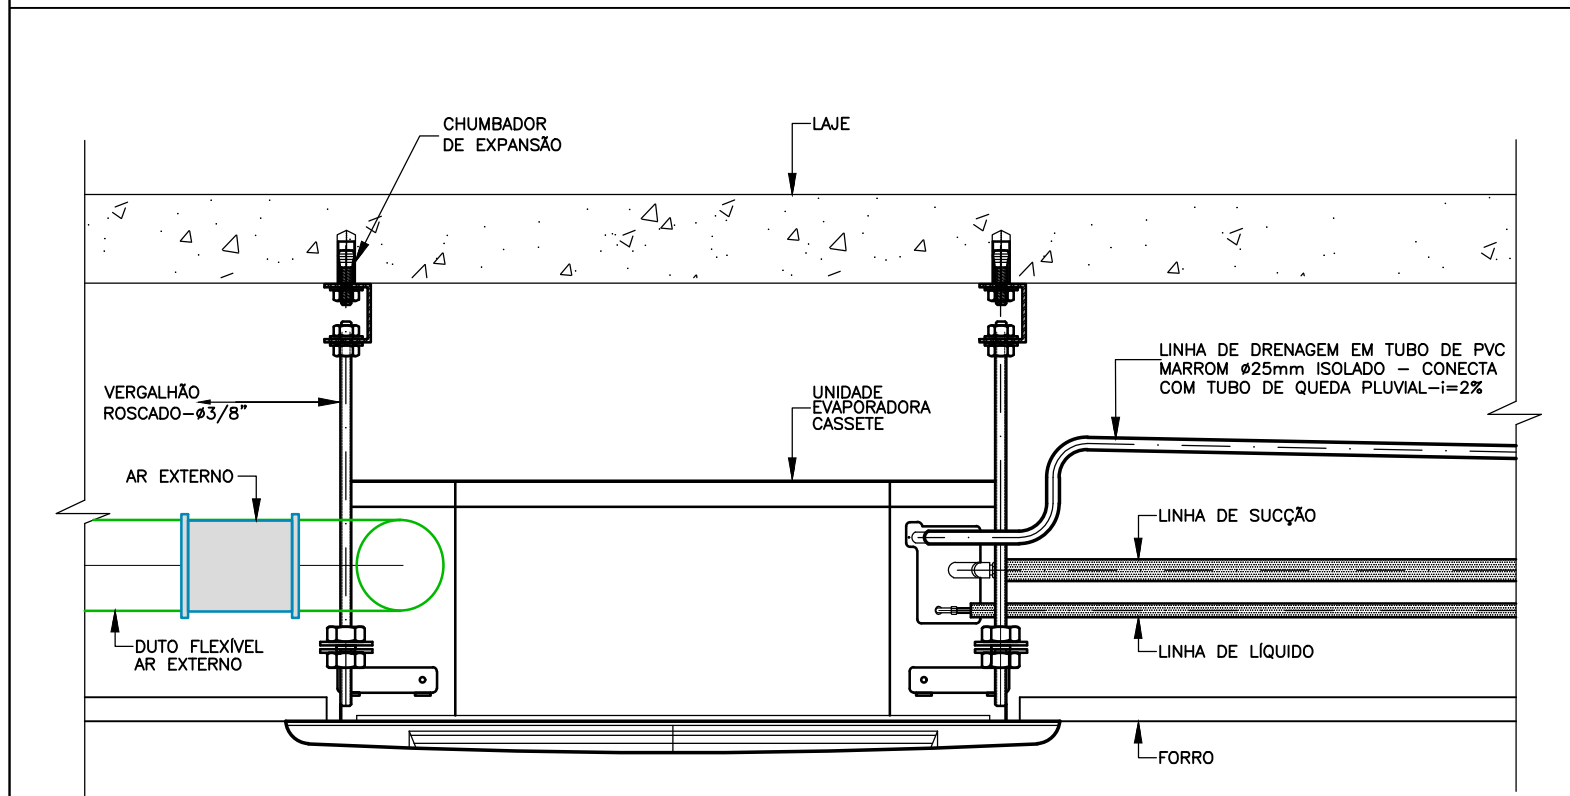


DET.01
DETALHE TÍPICO DE INSTALAÇÃO DAS UNIDADES EVAPORADORAS TIPO CASSETTE
SEM ESCALA

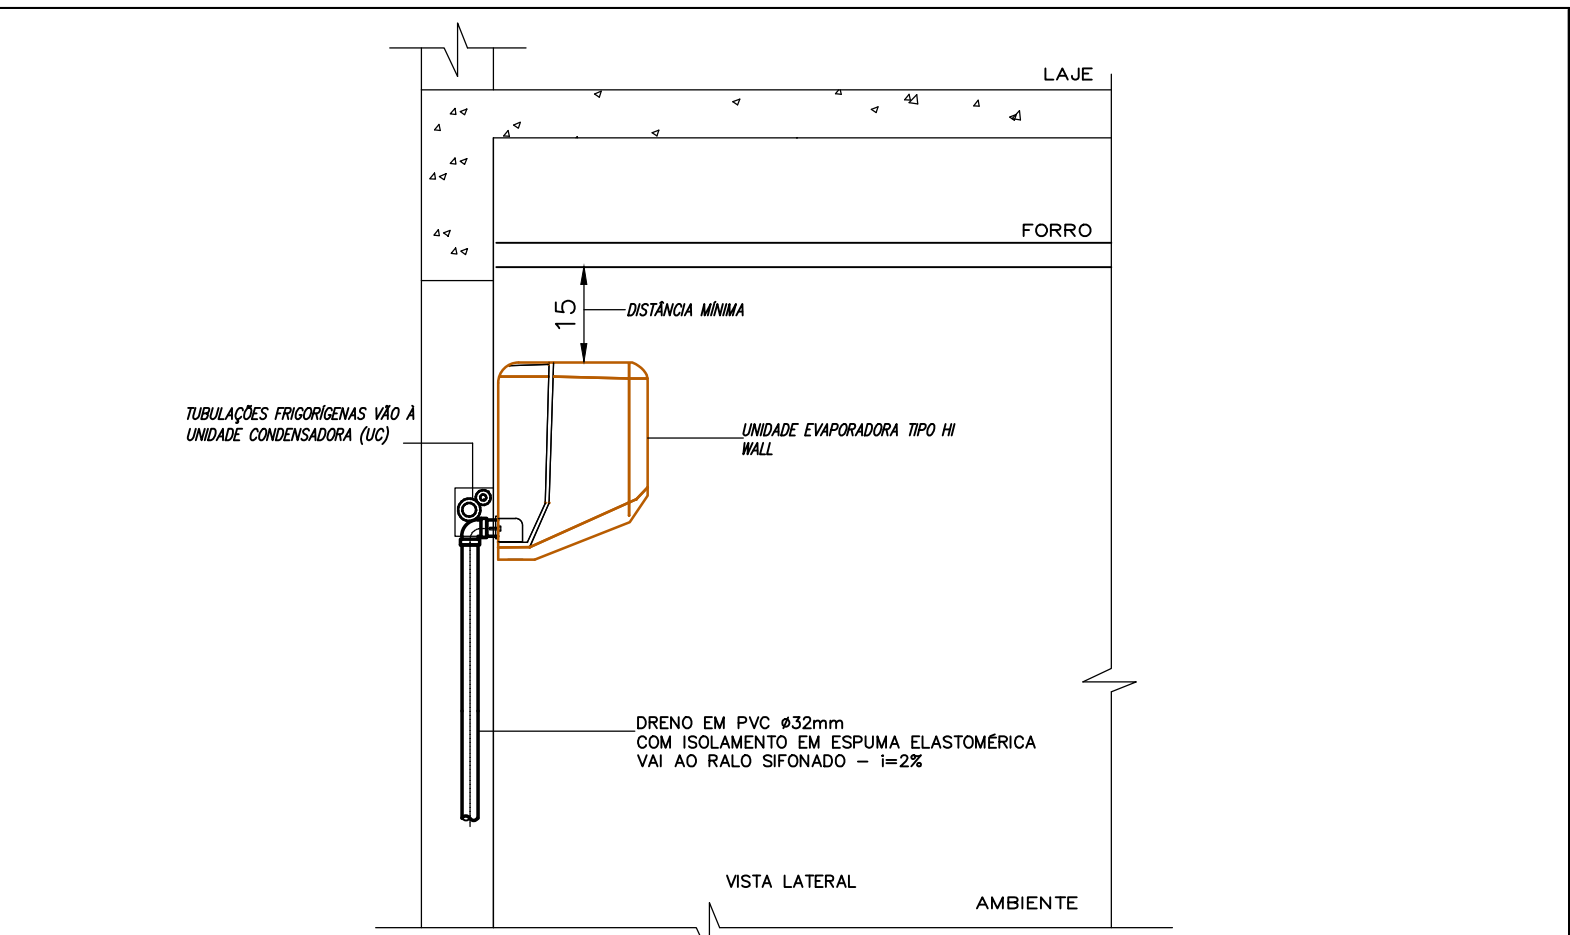


DET.02
DETALHE TÍPICO DE INSTALAÇÃO DA UNIDADE EVAPORADORA TIPO HIGH WALL
SEM ESCALA

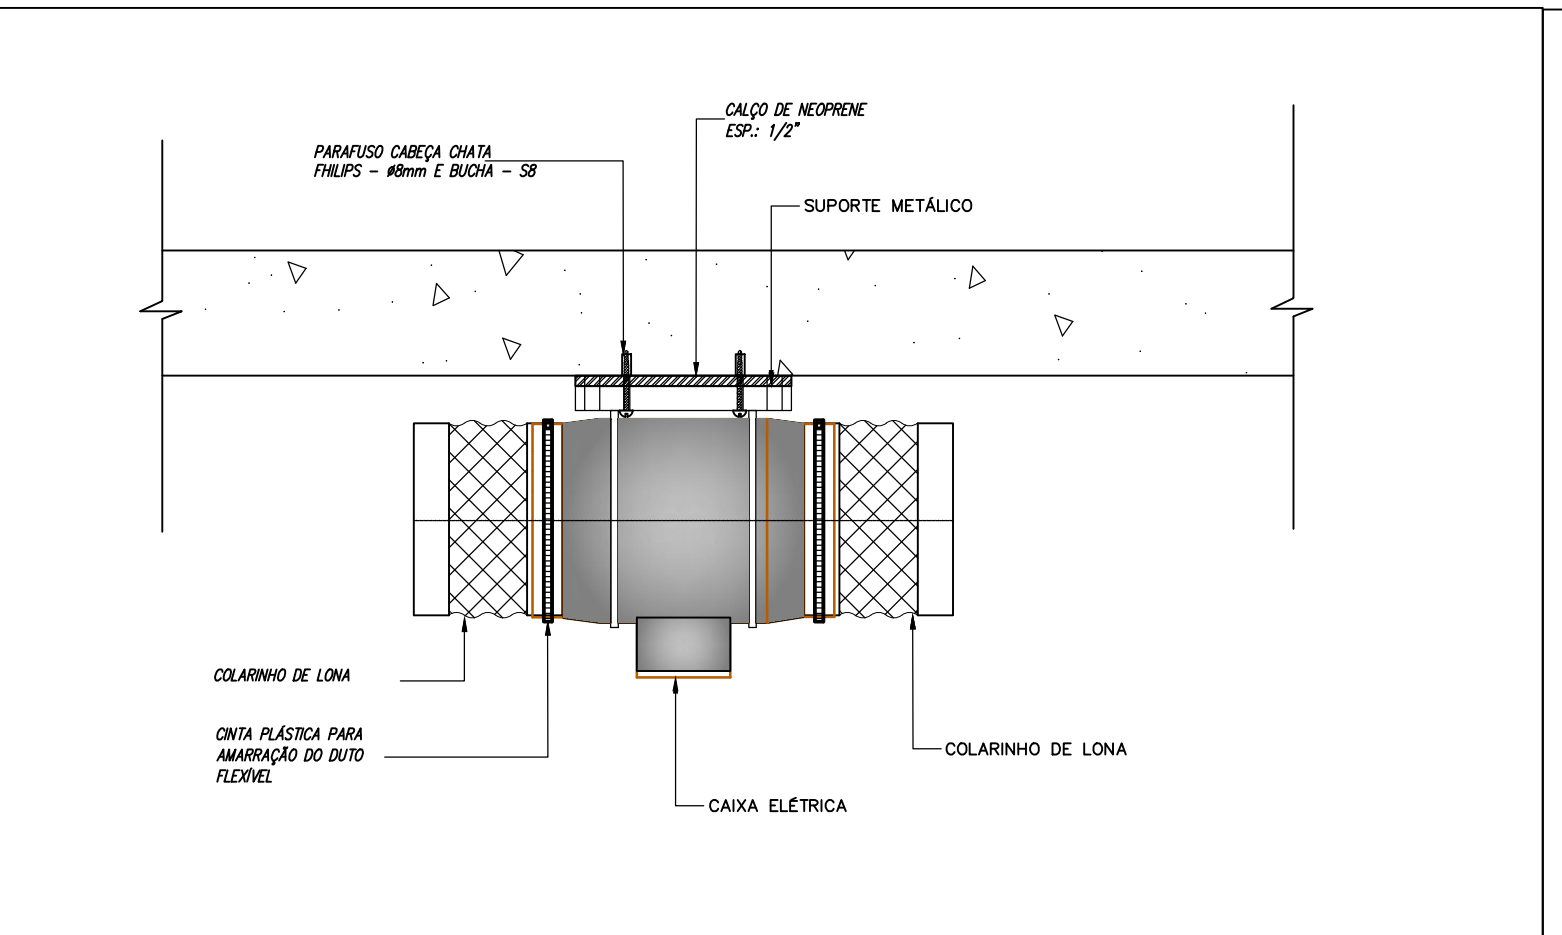


DET.03
DETALHE DE SUPORTAÇÃO DE VENTILADORES EM LINHA
SEM ESCALA

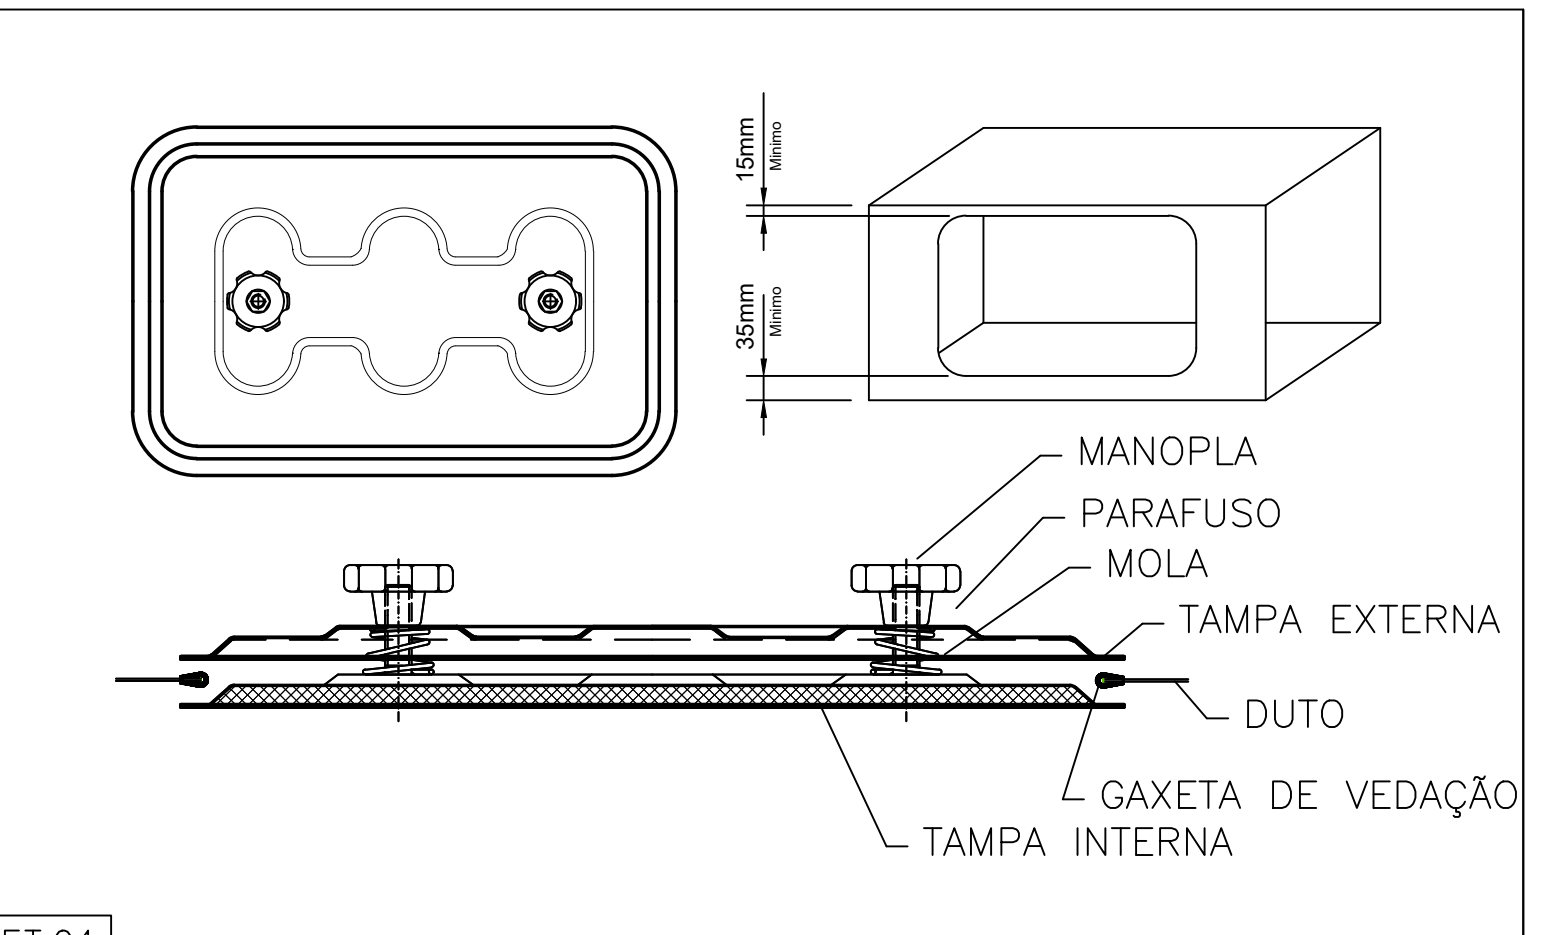


DET.04
DETALHE PORTA DE INSPEÇÃO
SEM ESCALA

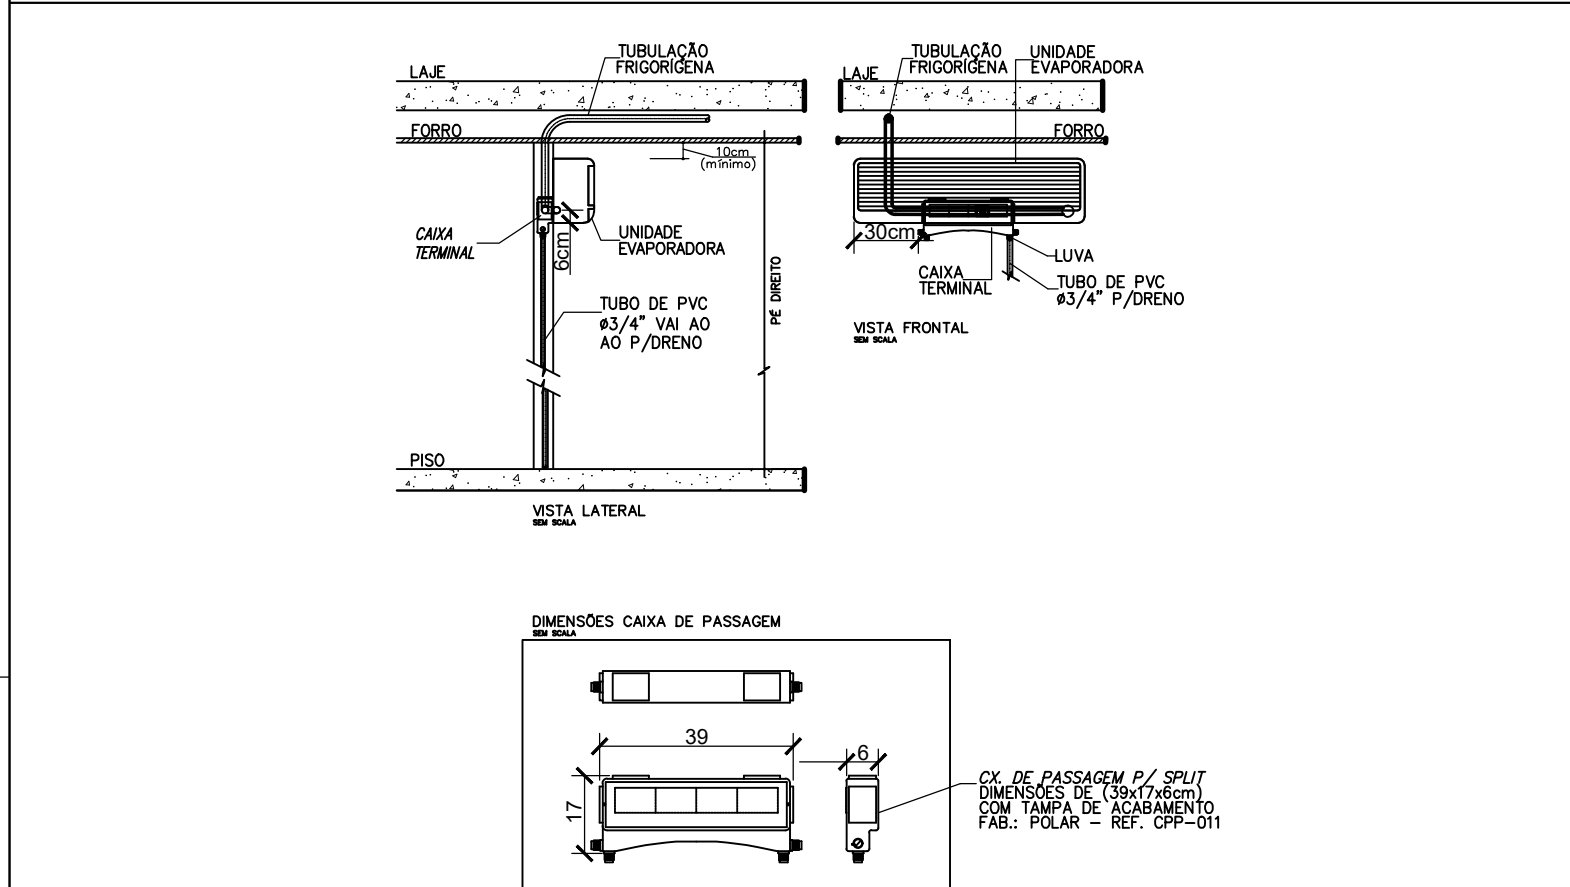


DET.05
DETALHE DE INSTALAÇÃO DE CAIXA DE PASSAGEM PARA EVAPORADORA TIPO HIGH-WALL
SEM ESCALA

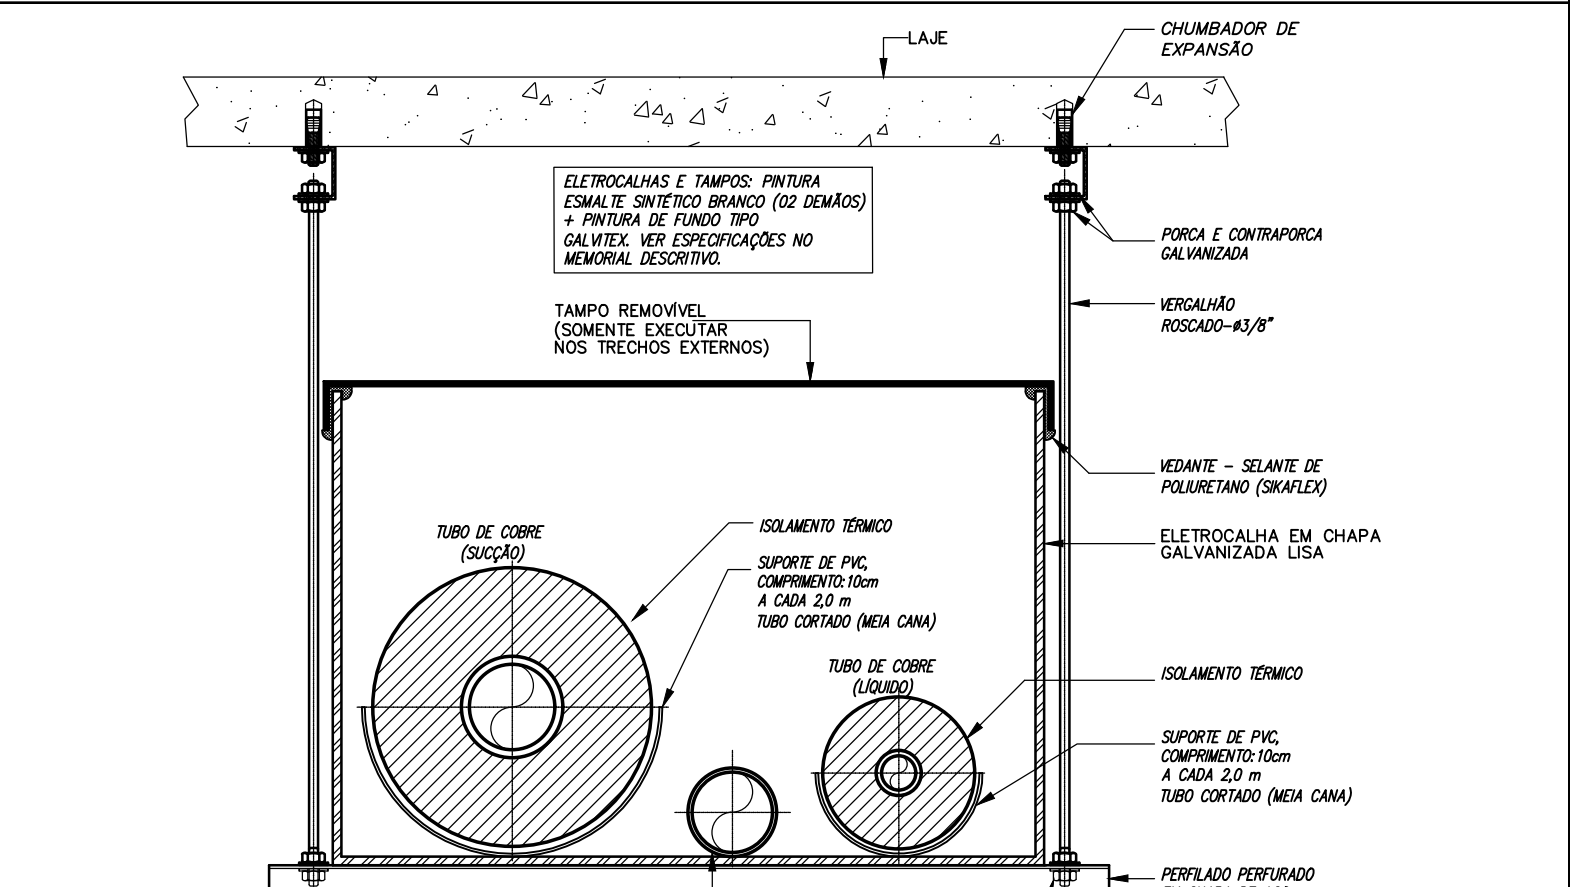


DET.06
DETALHE DE SUSTENTAÇÃO DAS TUBULAÇÕES FRIGORÍGENAS
SEM ESCALA

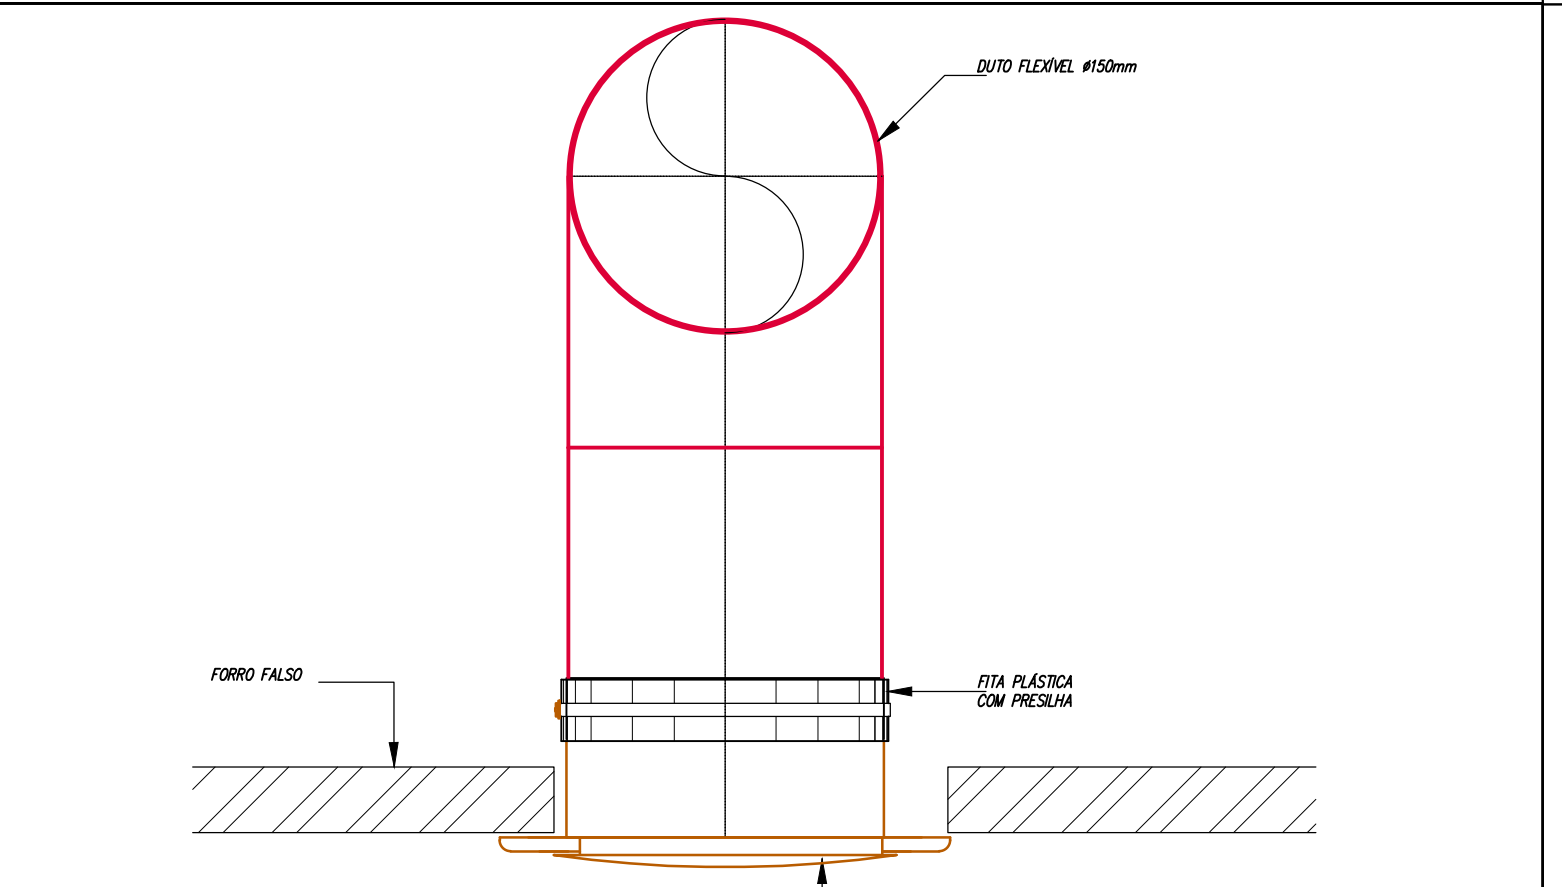


DET.07
DETALHE TÍPICO DE FIXAÇÃO DO EXAUSTOR
SEM ESCALA

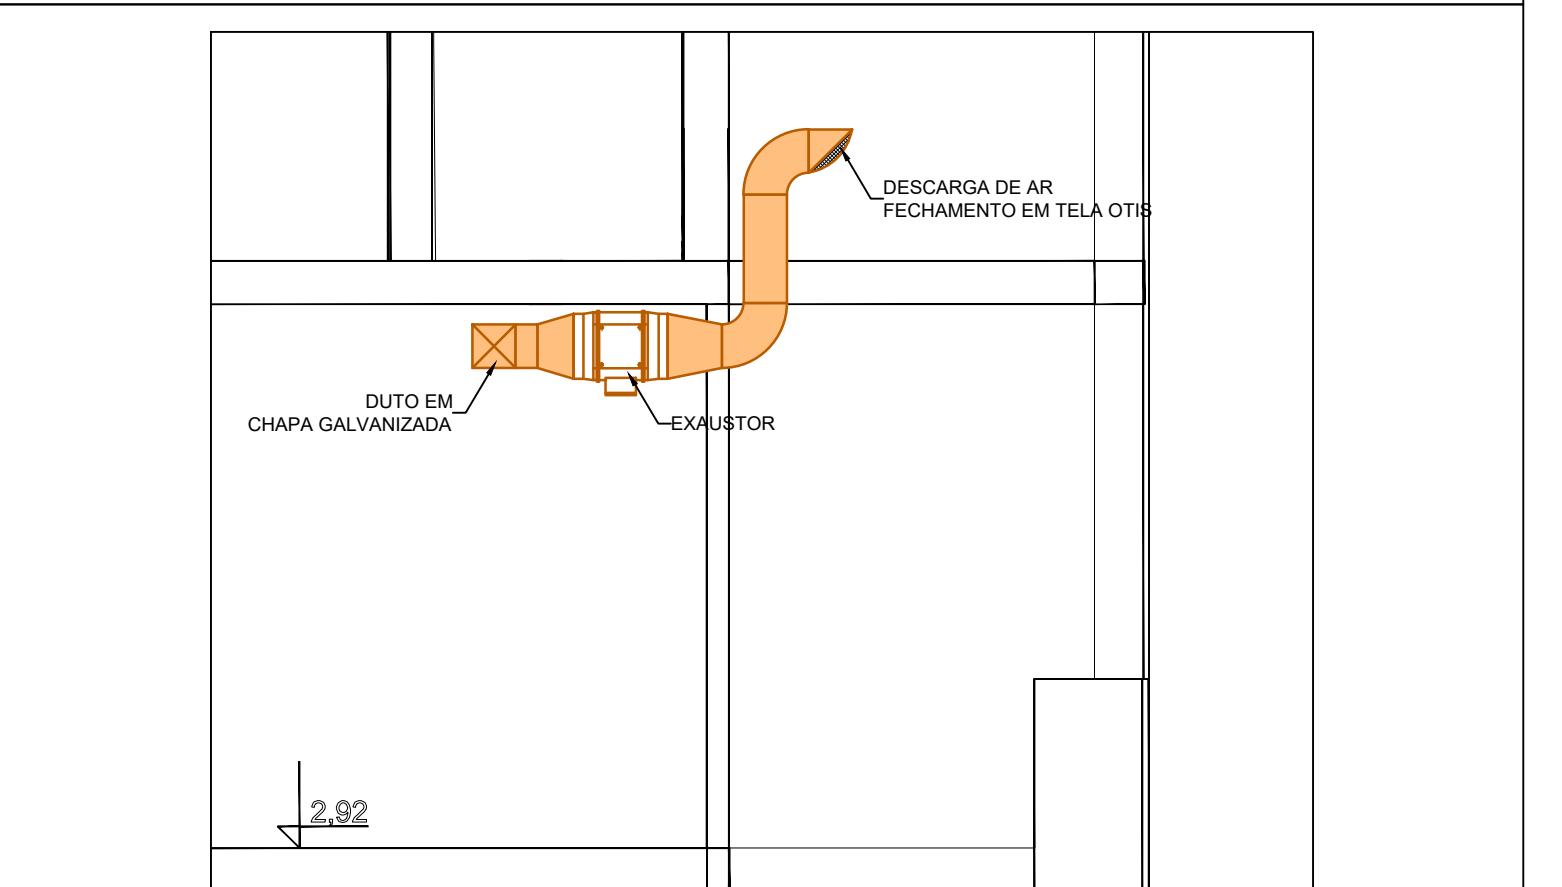


DET.09
DETALHE TÍPICO DESCARGA DE AR DE EXAUSTÃO
SEM ESCALA

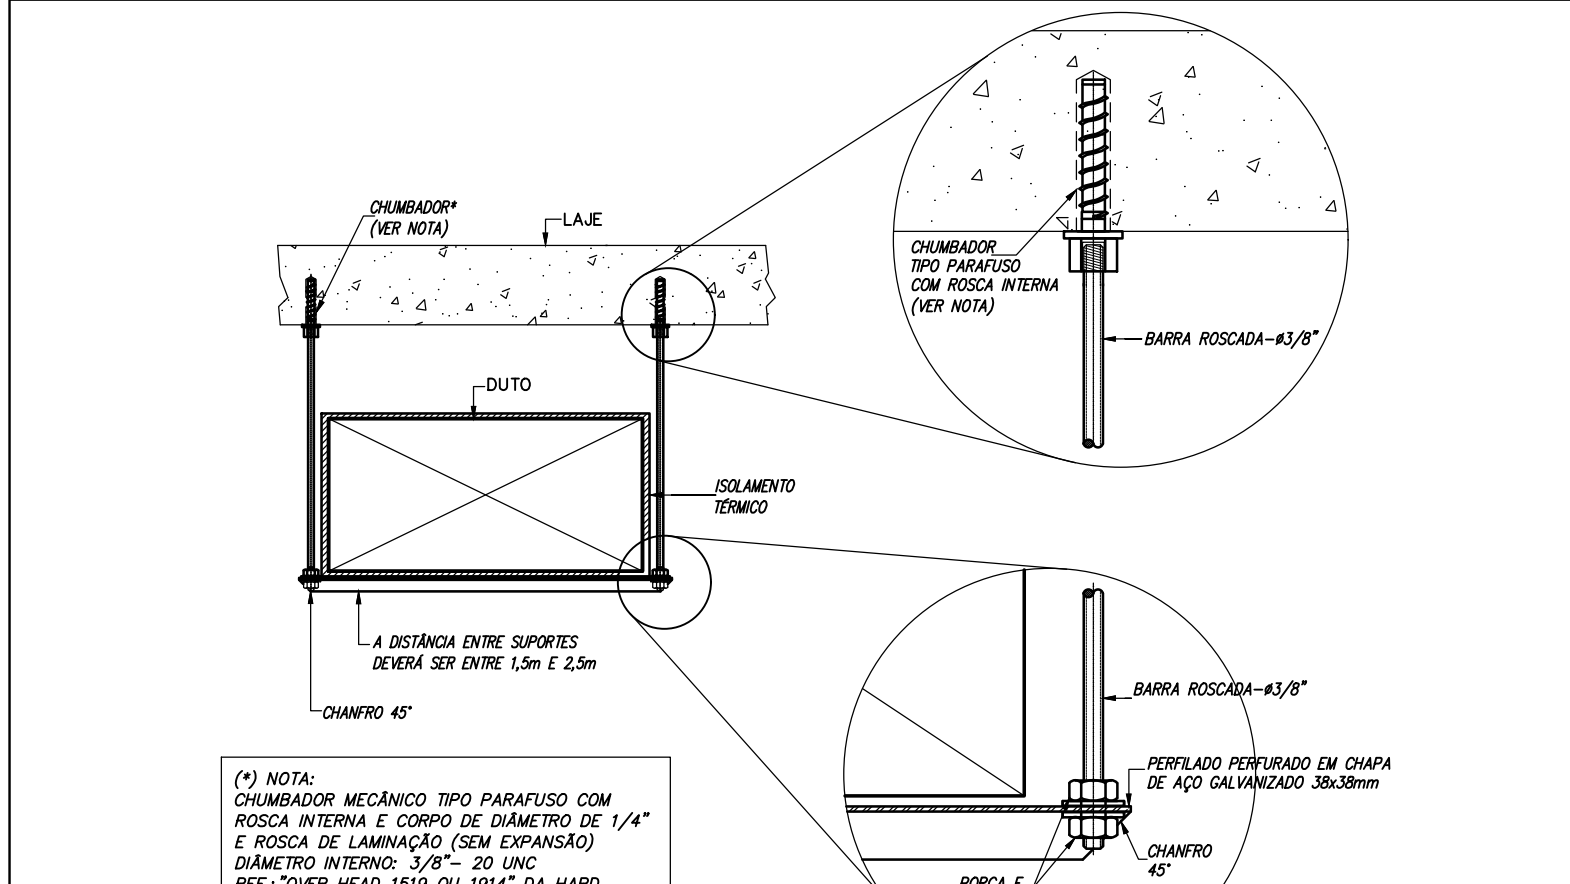


DET.08
DETALHE DO SUPORTE PARA OS DUTOS COM ISOLAMENTO TÉRMICO
SEM ESCALA

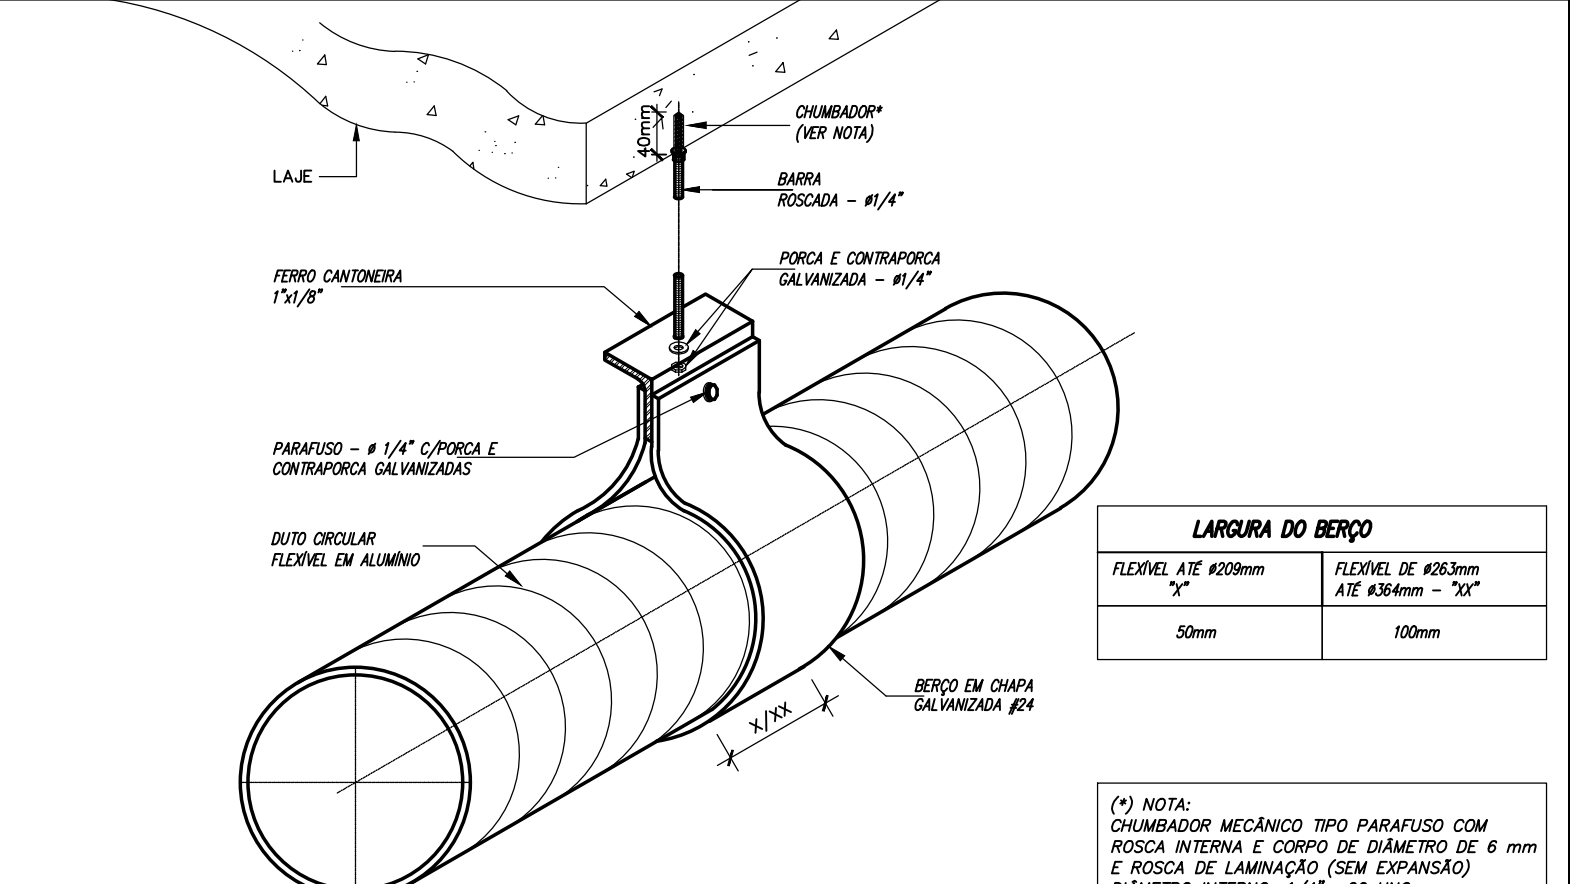

DET.10
DETALHE DE SUSTENTAÇÃO DO DUTO FLEXÍVEL
SEM ESCALA

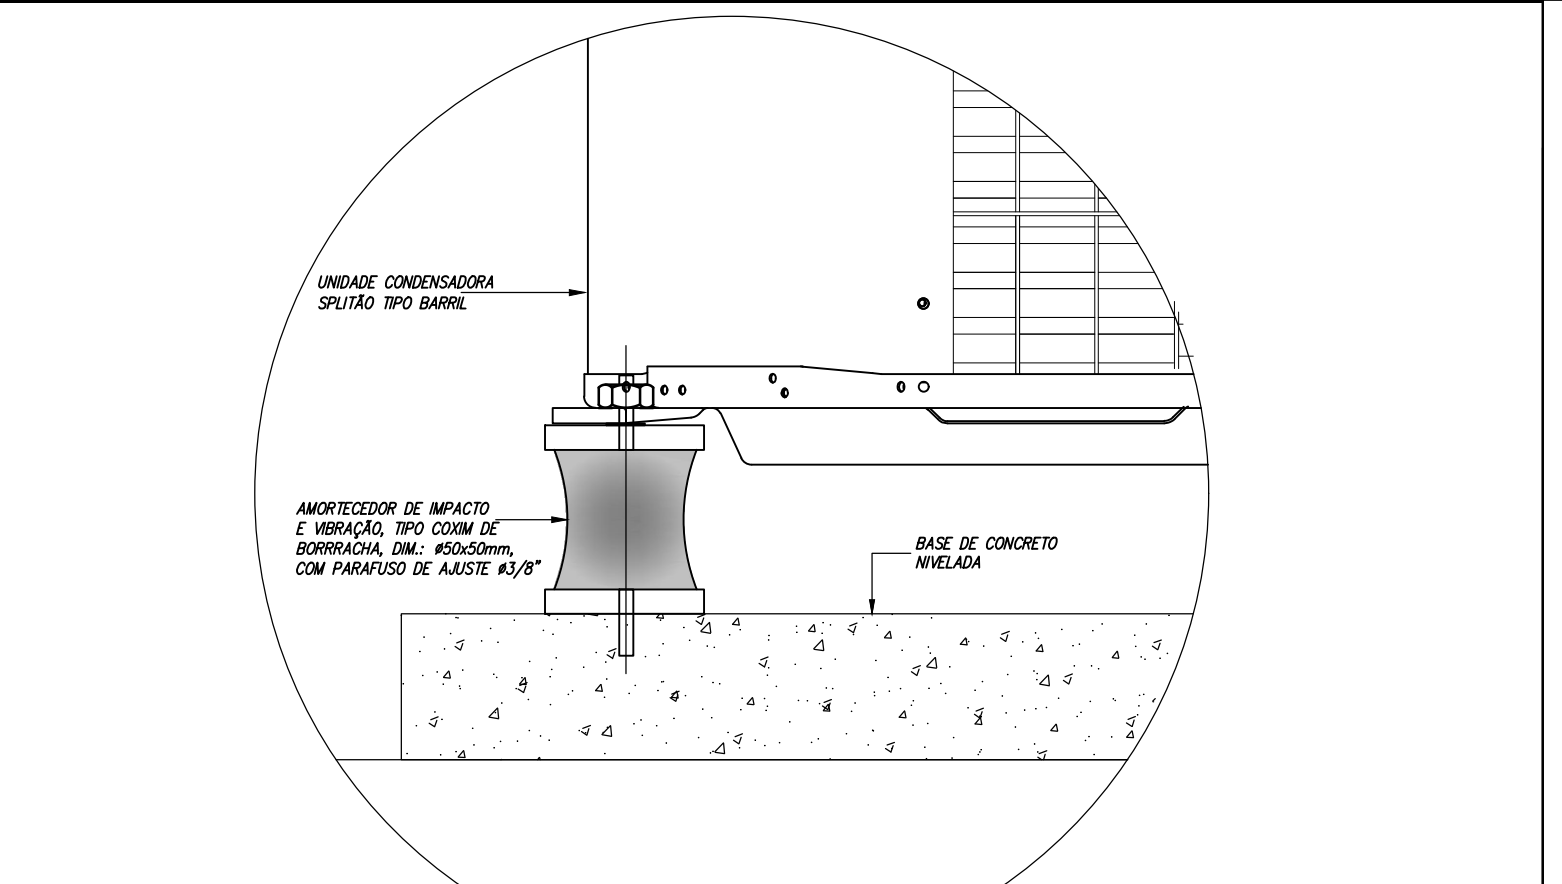

DET.11
DETALHE FIXAÇÃO CALÇO AMORTECEDOR NA LAJE DA COBERTURA
SEM ESCALA

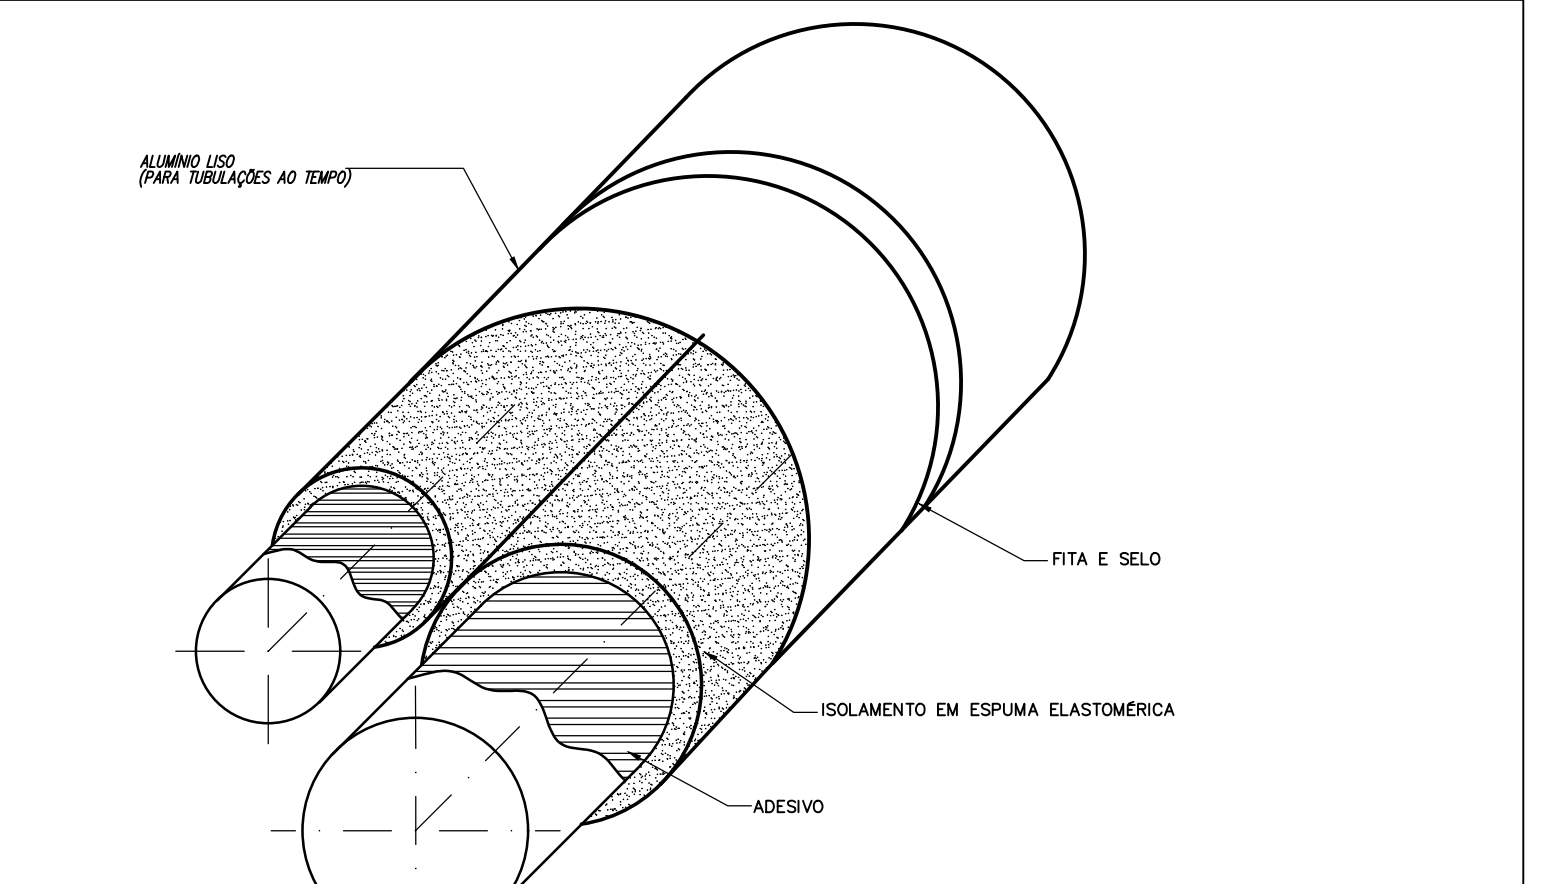

DET.12
DETALHE DO ISOLAMENTO DAS TUBULAÇÕES FRIGORÍGENAS EXTERNAS
SEM ESCALA

NENHUMA CÓPIA DESTA DOCUMENTO SERÁ VÁLIDA PARA EXECUÇÃO SEM A ASSINATURA DO RESPONSÁVEL TÉCNICO		
03	REVISÃO CONFORME RELATÓRIO	JOTTA 16/05/2024
02	REVISÃO CONFORME RELATÓRIO	JOTTA 16/04/2024
01	PROJETO INICIAL	JOTTA 17/03/2024
REVISÃO	OBSERVAÇÕES	DESENHO DATA
UNIVERSIDADE FEDERAL DE CIÊNCIAS DA SAÚDE DE PORTO ALEGRE CLÍNICA FAMÍLIA RUA DA CONCEIÇÃO 434 - CENTRO - PORTO ALEGRE		Área Total do Projeto 2.030 m²
DETALHES GERAIS		
Projeto	UFCSPA	Indicador 17/03/2024
Projeto	ARG. FABIO ANDRE ZATTI - CAU 433534-4 ARG. MATHEUS FRANCISCO AMORIM DA SILVA - CAU 4337112-6 END. MEC. IVAN MARX JUNIOR - CREA: R50268405	Indicador 17/03/2024
Execução		Indicador 17/03/2024
Arquiteto		ARCO6