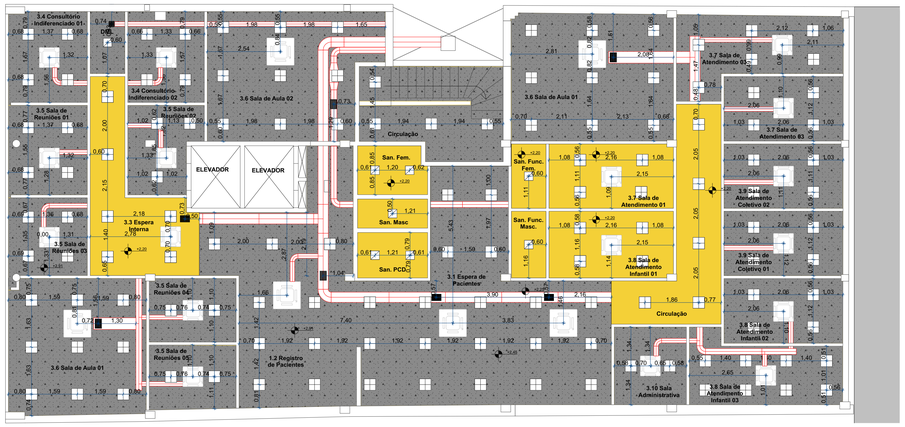

PLANTA DE FORRO - 3° PAVIMENTO
ESCALA 1:75

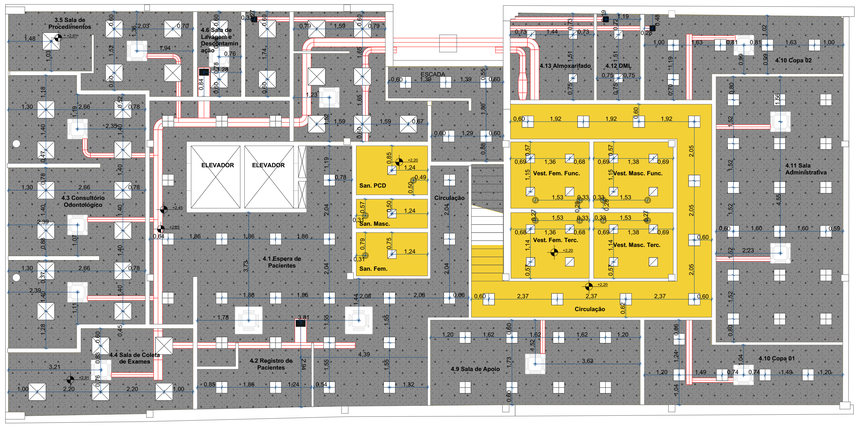

PLANTA DE FORRO - 4° PAVIMENTO
ESCALA 1:75

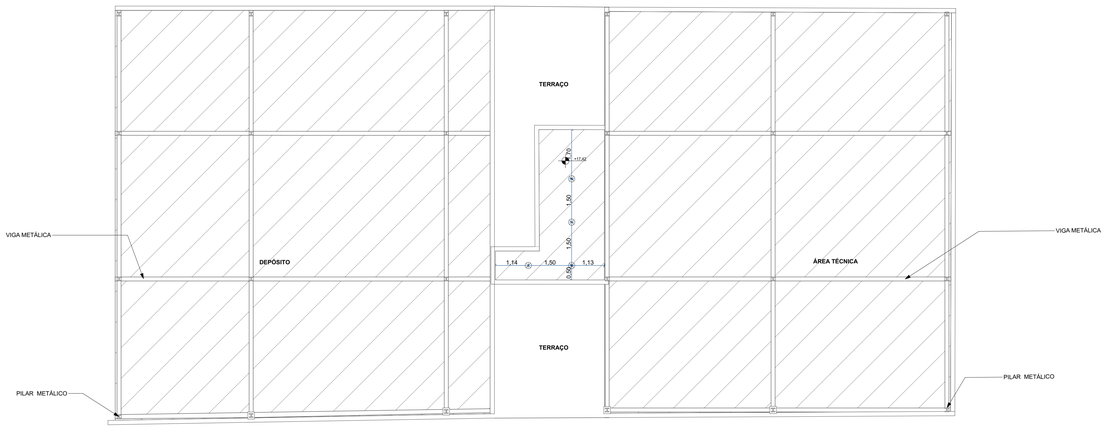

PLANTA DE FORRO - COBERTURA
ESCALA 1:75

FORRO

MATERIAIS

- 01- LAJE APARENTE COM PINTURA
- 02- FORRO EM GESSO ACARTONADO COM PINTURA H=2,20m
- 03- FORRO EM GESSO ACARTONADO COM PINTURA H=2,30m
- 04- FORRO EM GESSO ACARTONADO COM PINTURA H=2,40m
- 05- FORRO EM GESSO ACARTONADO COM PINTURA H=2,80m
- 06- FORRO EM GESSO ACARTONADO COM PINTURA H=3,00m
- 07- PLACAS DE PVC
- 08- COBERTURA OU ESTRUTURA APARENTE

ELEMENTOS

- DUTOS DE CLIMATIZAÇÃO/ EXAUSTÃO
- DIFUSOR DE CLIMATIZAÇÃO/ EXAUSTOR
- MÁQUINA DE CLIMATIZAÇÃO
- LUMINÁRIA EMBUTIDA 62,5 X 62,5 LED
- LUMINÁRIA SOBREPOR 60 X 60 LED
- LUMINÁRIA SOBREPOR 40 X 40 LED
- LUMINÁRIA SOBREPOR 30 X 30 LED
- LUMINÁRIA SOBREPOR Ø 22,5 cm LED

ATENÇÃO
CONFERIR MEDIDAS
NO LOCAL

NENHUMA CÓPIA DESTE DOCUMENTO SERÁ VÁLIDA PARA EXECUÇÃO SEM A ASSINATURA DO RESPONSÁVEL TÉCNICO

REVISÃO	OBSERVAÇÕES	DESENHO	DATA
C	REVISÃO CONFORME RELATÓRIO DE 21/06/2024	THANDIE	24/06/2023
B	REVISÃO 01	VALENTINA	04/10/2023
A	EMISSÃO INICIAL	RAFAEL	01/09/2023

UFCSPA
Universidade Federal de Ciências da Saúde de Porto Alegre

UNIVERSIDADE FEDERAL DE CIÊNCIAS DA SAÚDE DE PORTO ALEGRE
CLÍNICA FAMÍLIA
RUA DA CONCEIÇÃO 434 - CENTRO - PORTO ALEGRE

conteúdo:
PROJETO EXECUTIVO DE ARQUITETURA
PLANTA DE FORRO
PLANTA BAIXA - 3° PAVIMENTO, 4° PAVIMENTO , COBERTURA

fone / fax (51) 3221.3083
homepage www.vma.arq.br
email vma@vma.arq.br
vma arquitetura
avenida iguaçu , 41 conjunto 401
petrópolis porto alegre rs brasil

proprietário: UFCSPA
projeto: ARQ. FÁBIO ANDRÉ ZATTI - CAU A32038-4
ARQ. MATEUS FRANCISCO AMBROS DA SILVA - CAU A137112-6
execução:

escala: INDICADO
data: 01/09/2023
desenho: RAFAEL
revisão: 2022-129
2023-129
prancha: AR10