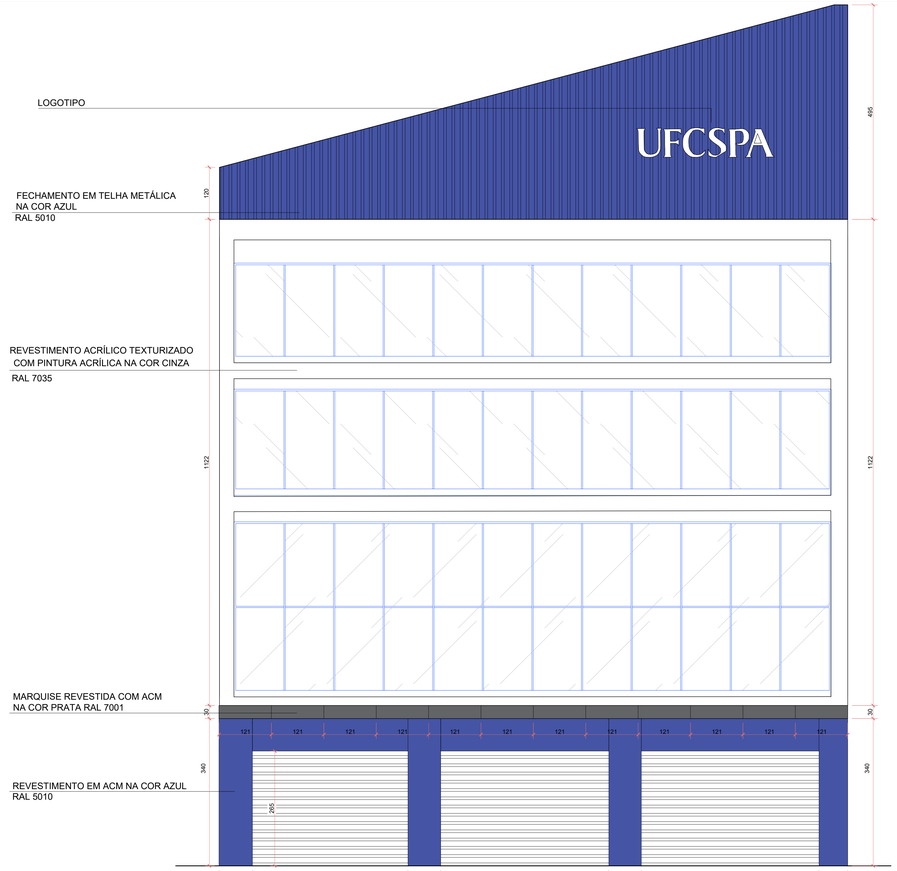

01 FACHADA FRONTAL
ESCALA: 1:50

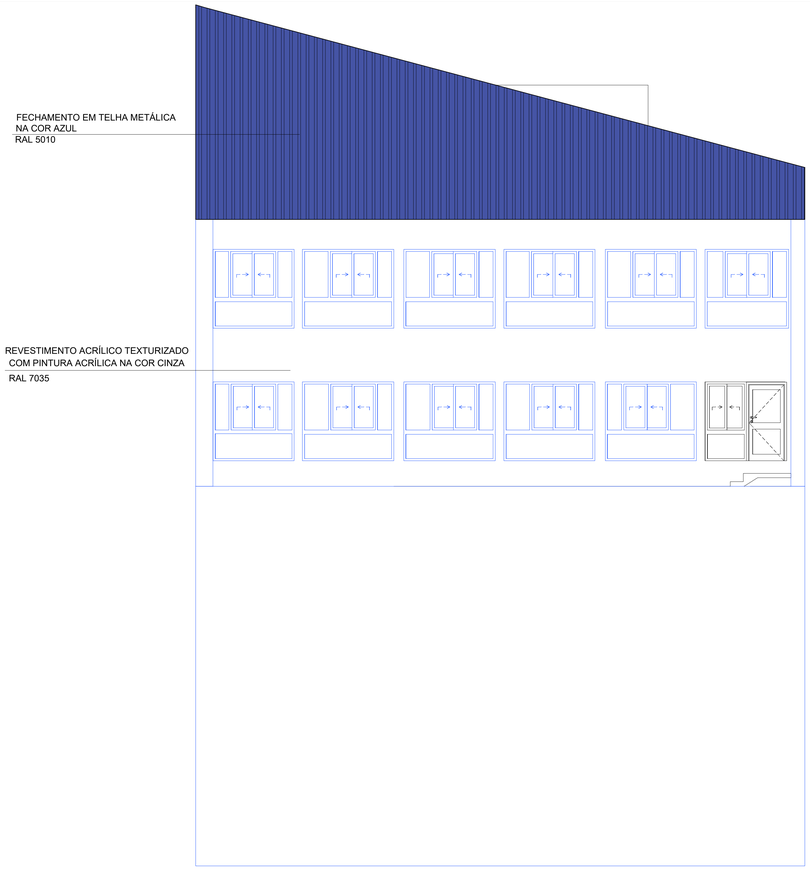

02 FACHADA FUNDOS
ESCALA: 1:50

OBSERVAÇÕES:

CORES ESPECIFICADAS

PRATA - RAL 7001 - RGB 140, 150, 157
CINZA - RAL 7035 - RGB 197, 199, 196
AZUL - RAL 5010 - RGB 0, 79, 124

03 FACHADA LATERAL
ESCALA: 1:50

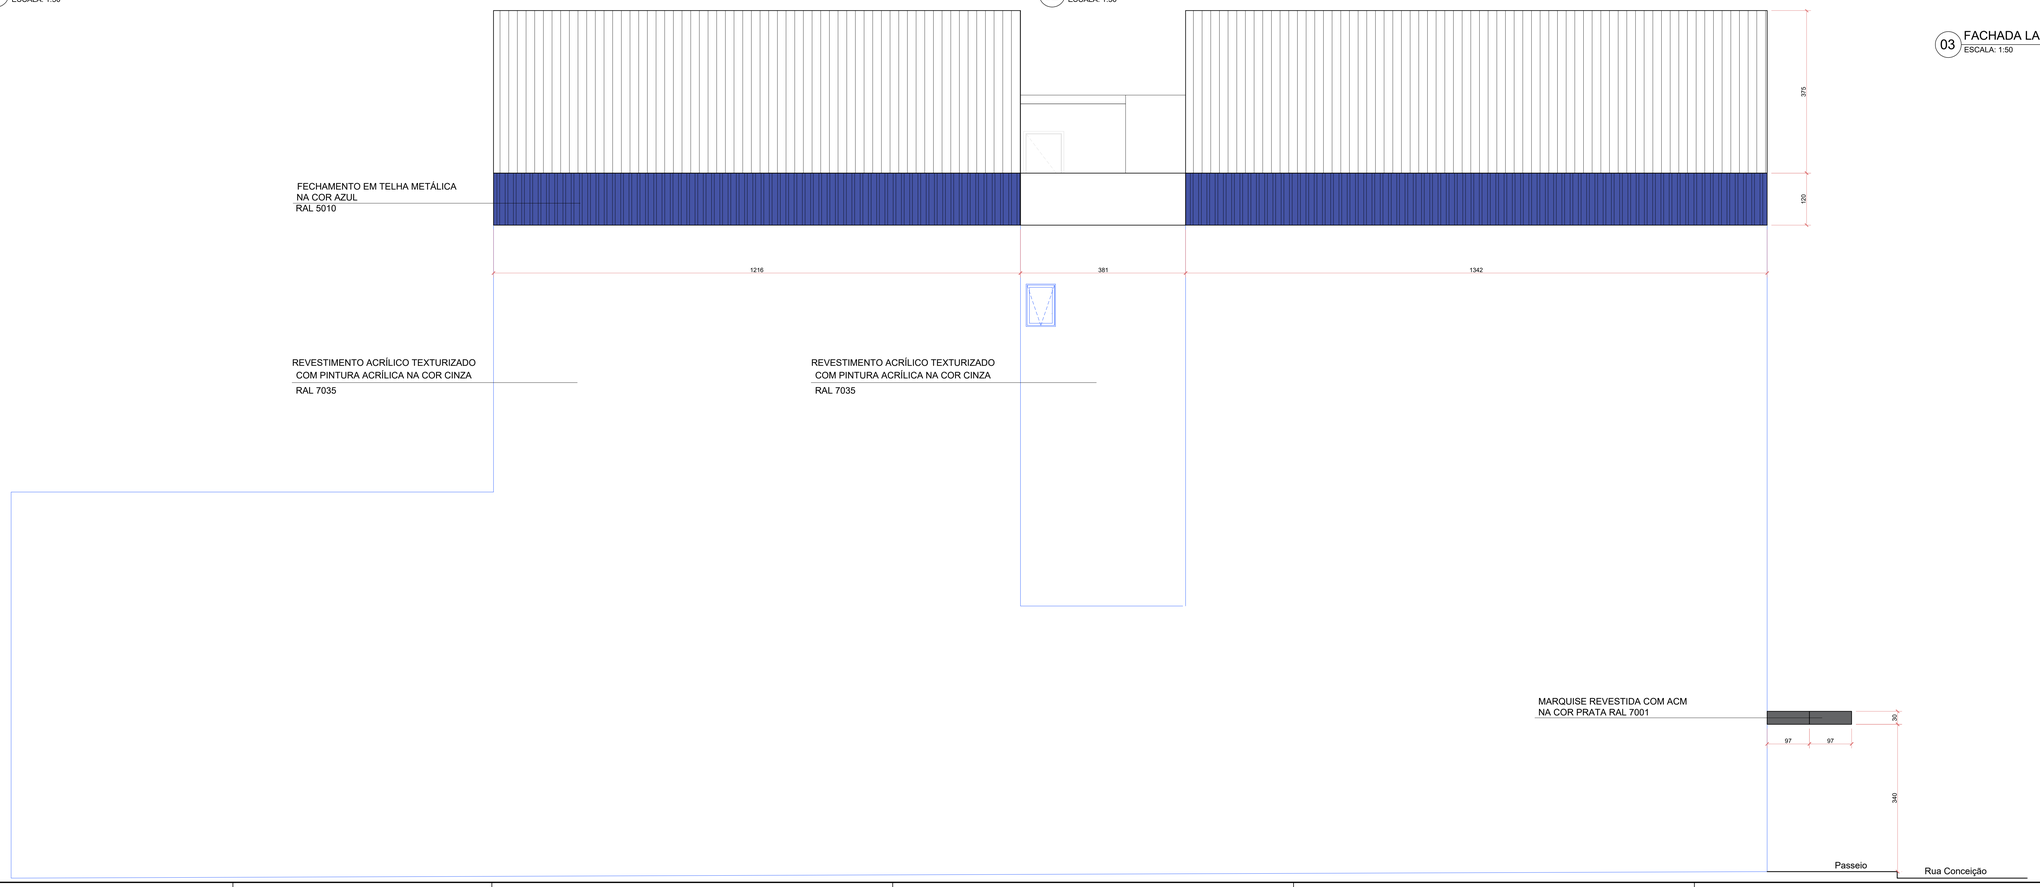

ATENÇÃO
CONFERIR MEDIDAS
NO LOCAL

NENHUMA CÓPIA DESTE DOCUMENTO SERÁ VÁLIDA PARA EXECUÇÃO SEM A ASSINATURA DO RESPONSÁVEL TÉCNICO

REVISÃO	OBSERVAÇÕES	DESENHO	DATA
F	REVISÃO CONFORME PARECER	FABIO	27/06/2024
E	REVISÃO CONFORME PARECER	MATEUS	10/06/2024
D	REVISÃO CONFORME PARECER	JULIA G.	01/12/2023
C	REVISÃO CONFORME PARECER	JULIA G.	13/11/2023
B	REVISÃO CONFORME PARECER	VALENTINA	06/10/2023
A	EMISSÃO INICIAL	RAFAEL	31/08/2023

UFCSPA
universidade federal de ciências da saúde de porto alegre

UNIVERSIDADE FEDERAL DE CIÊNCIAS
DA SAÚDE DE PORTO ALEGRE
CLÍNICA FAMÍLIA
RUA DA CONCEIÇÃO 434 - CENTRO - PORTO ALEGRE

conteúdo: PROJETO ARQUITETONICO
FACHADAS

fone / fax (51) 3221.3083
homepage www.uma.arq.br
e-mail uma@uma.arq.br

uma arquitetura
avenida iguaçu 41 conjunto 401
petrópolis porto alegre rs brasil

proprietário: UFCSPA

projeto: ARQ. FABIO ANDRE ZATTI - CAU A32538-4
ARQ. MATEUS FRANCISCO AMBROS DA SILVA - CAU A137112-6

execução:

escala: 1:75
data: 20/11/2023
desenho: UMA ARQ.
cliente: 2022-126
prancha: AR13