Mapa de Portas

ID de Elemento	EM02	EM03	EM04	EM04	EM05	PCF01	PCF01	PCF02
Classificação	Porta	Porta	Porta	Porta	Porta	Porta	Porta	Porta
Quantidade	5	1	1	1	2	1	2	1
Tamanho L x A	0,86×2,13	1,56×2,13	1,00×2,15	1,00×2,15	0,86×1,59	0,96×2,13	0,96×2,13	1,16×2,13
Cotas Folha	0,80×2,10	1,50×2,10	0,90×2,10	0,90×2,10	0,80×1,60	0,90×2,10	0,90×2,10	1,10×2,10
Orientação	E	D	D	E	D	E	D	E
Altura de padieira da Porta	2,13	2,13	2,15	2,15	1,59	2,13	2,13	2,13
Tipo de Abertura	Abrir Simples	Abrir Dupla	Correr 1 Folha	Correr 1 Folha	Abrir Simples	Abrir Simples	Abrir Simples	Abrir Simples
Corta Fogo	-	-	-	-	-	Corta Fogo	Corta Fogo	Corta Fogo
Material	Madeira	Madeira	Madeira	Madeira	Madeira	Ferro	Ferro	Ferro
Cor	Branco	Branco	Branco	Branco	Branco	Branco	Branco	Branco
Vidro	Não	Não	Não	Não	Não	Não	Não	Não
Planta Baixa								
Corte		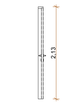		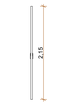				
Vista	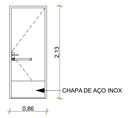	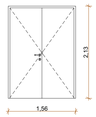						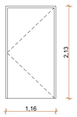
Observação	Porta para santários PCD	-	-	-	Porta para locais de registros de pacientes	-	-	-

Mapa de Portas

ID de Elemento	PCF03
Classificação	Porta
Quantidade	1
Tamanho L x A	0,76×2,13
Cotas Folha	0,70×2,10
Orientação	E
Altura de padieira da Porta	2,13
Tipo de Abertura	Abrir Simples
Corta Fogo	Corta Fogo
Material	Ferro
Cor	Branco
Vidro	Não
Planta Baixa	
Corte	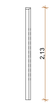
Vista	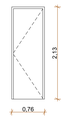
Observação	-

Mapa de Janelas

ID de Elemento	EA05	EA06	EA06	EA06	EA07	EA07	EA08	EA09	EA10	EA11	EA12	EA13	EA14	EA15	EA16	EF10
Classificação	Janela	Janela	Janela	Janela	Janela	Janela	Janela	Janela	Janela	Janela	Janela	Janela	Janela	Janela	Janela	Janela
Quantidade	1	1	1	2	1	1	1	1	1	1	1	1	1	1	2	1
Tamanho L x A	1,12×0,98	0,67×0,96	0,67×0,96	0,67×0,96	0,68×0,98	0,68×0,98	0,84×1,10	1,00×1,10	1,72×2,10	1,00×2,10	0,95×1,82	1,00×1,80	0,84×1,80	1,49×1,48	1,49×1,48	1,30×0,60
Altura de soleira da Janela	1,32	0,99	1,03	1,32	0,67	1,14	1,10	1,10	0,00	0,00	0,50	0,00	0,00	-0,05	-0,05	2,10
Altura da padieira da Janela	2,30	1,95	1,99	2,28	1,65	2,12	2,20	2,20	2,10	2,10	2,32	1,80	1,80	1,44	1,44	2,70
Tipo de Abertura	Maximar	Maximar	Maximar	Maximar	Maximar	Maximar	Maximar	Maximar	Maximar	Maximar	Correr 2 Folhas	Maximar	Maximar	Maximar	Maximar	Veneziana Fixa
Material	Alumínio; Vidro	Alumínio; Vidro	Alumínio; Vidro	Alumínio; Vidro	Alumínio; Vidro	Alumínio; Vidro	Alumínio; Vidro	Alumínio; Vidro	Alumínio; Vidro	Alumínio; Vidro	Alumínio; Vidro	Alumínio; Vidro	Alumínio; Vidro	Alumínio; Vidro	Alumínio; Vidro	Ferro
Cor	Branco	Branco	Branco	Branco	Branco	Branco	Branco	Branco	Branco	Branco	Branco	Branco	Branco	Branco	Branco	Preto
Vidro	Laminado 6mm	Laminado 6mm	Laminado 6mm	Laminado 6mm	Laminado 6mm	Laminado 6mm	Laminado 6mm	Laminado 6mm	Laminado 6mm	Laminado 6mm	Laminado 6mm	Laminado 6mm	Laminado 6mm	Miniboreal 6mm	Laminado 6mm	Não
Planta Baixa																
Corte	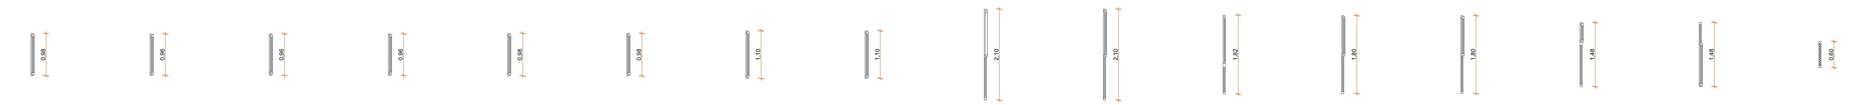															
Vista	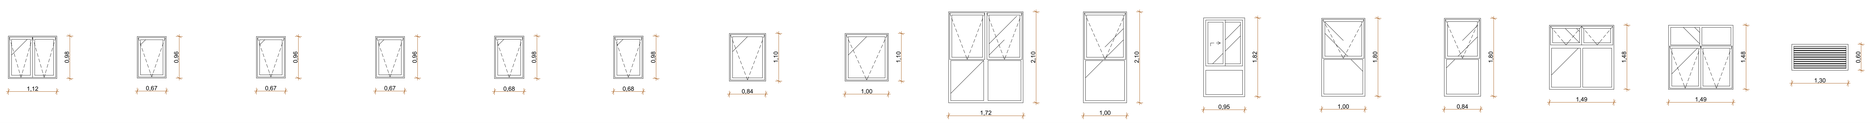															
Observação	-	-	-	-	-	-	-	-	-	-	-	-	-	-	-	-

Mapa de Janelas

ID de Elemento	EF11
Classificação	Janela
Quantidade	2
Tamanho L x A	1,30×0,70
Altura de soleira da Janela	1,90
Altura da padieira da Janela	2,60
Tipo de Abertura	Veneziana Fixa
Material	Ferro
Cor	Preto
Vidro	Não
Planta Baixa	
Corte	
Vista	
Observação	-

LEGENDA ACABAMENTOS:

PISO

00 - EXISTENTE EM GRANITINA A REFORMAR
01 - VINÍLICO
02 - CERÂMICO
03 - BASALTO
04 - EPOXI
05 - INTERTRAVADO
06 - GRANITINA

PAREDE

01 - PAREDE COM PINTURA ACRÍLICA
02 - PAREDE COM REVESTIMENTO CERÂMICO
03 - PAINEL EM MDF COM REVESTIMENTO
04 - PAREDE COM TEXTURA ACRÍLICA E PINTURA

FORRO

00 - SEM FORRO
01 - LAJE APARENTE COM PINTURA
02 - FORRO EM GESSO ACARTONADO COM PINTURA
03 - FORRO EM GESSO ACARTONADO COM PINTURA E PLACAS DE PVC
04 - SEM FORRO COM ESTRUTURA APARENTE

RODAPÉ

01 - RODAPÉ EM PVC
02 - RODAPÉ EM MANTA VINÍLICA
03 - SEM RODAPÉ

LEGENDA DE SÍMBOLOS

- EA ESQUADRIA DE ALUMÍNIO
- EM ESQUADRIA DE MADEIRA
- EF ESQUADRIA DE FERRO
- PA PORTA DE ALUMÍNIO
- PCF PORTA CORTA FOGO
- EF CORTINA DE ENRIROLAR DE FERRO

TIPOS DE PAREDES

- PAREDE DE ALVENARIA EXISTENTE
- DA PAREDE DE ALVENARIA CONSTRUIR
- DG PAREDE DE GESSO ACARTONADO
- DS PAREDE DIVISÓRIA SANITÁRIO

LEGENDA DE CORES

EXISTENTE | A CONSTRUIR | A DEMOLIR

ATENÇÃO
CONFERIR MEDIDAS
NO LOCAL

NENHUMA CÓPIA DESTE DOCUMENTO SERÁ VÁLIDA PARA EXECUÇÃO SEM A ASSINATURA DO RESPONSÁVEL TÉCNICO

REVISÃO	OBSERVAÇÕES	DESENHO	DATA
F	REVISÃO 05	JOÃO VITOR	24/06/2024
E	REVISÃO 04	MATEUS	28/05/2024
D	REVISÃO 03	JULIA IG	01/12/2023
C	REVISÃO 02	JULIA G	13/11/2023
B	REVISÃO 01	VALENTINA	06/10/2023
A	EMISSÃO INICIAL	RAFAEL	01/08/2023

UFCSPA
Universidade Federal de Ciências da Saúde de Porto Alegre

UNIVERSIDADE FEDERAL DE CIÊNCIAS
DA SAÚDE DE PORTO ALEGRE
CLÍNICA FAMÍLIA
RUA DA CONCEIÇÃO 434 - CENTRO - PORTO ALEGRE

conteúdo
DETALHAMENTO ESQUADRIAS - EM02, EM03, EM04, EM05, PCF01, PCF02, PCF03, EA05, EA06, EA07, EA08, EA09, EA10, EA11, EA12, EA13, EA14, EA15, EA16, EF10, EF11

fone / fax (51) 3221.3083
homepage www.uma.arq.br
e-mail uma@uma.arq.br

arquitetura
avenida ipiranga · 41 conjunto 401
porto alegre · rs · brasil

proprietário
UFCSPA

projeto
ARQ. FÁBIO ANDRÉ ZATTI - CAU A32538-4
ARQ. MATEUS FRANCISCO AMBROS DA SILVA - CAU A137112-6

execução

escala: INDICADO
data: 24/06/24
desenho: RAFAEL
código uma: 2022-125
prancha: AR15