



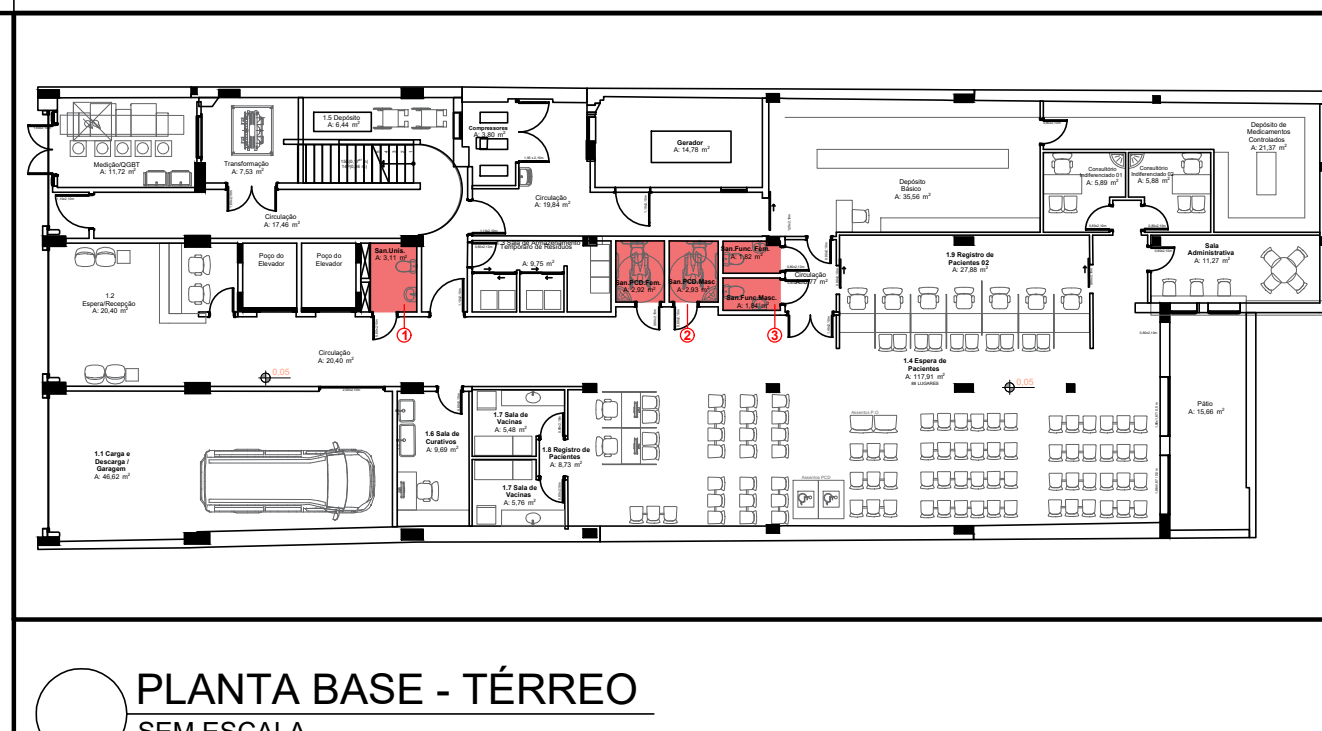



PLANTA BASE - TÉRREO
SEM ESCALA

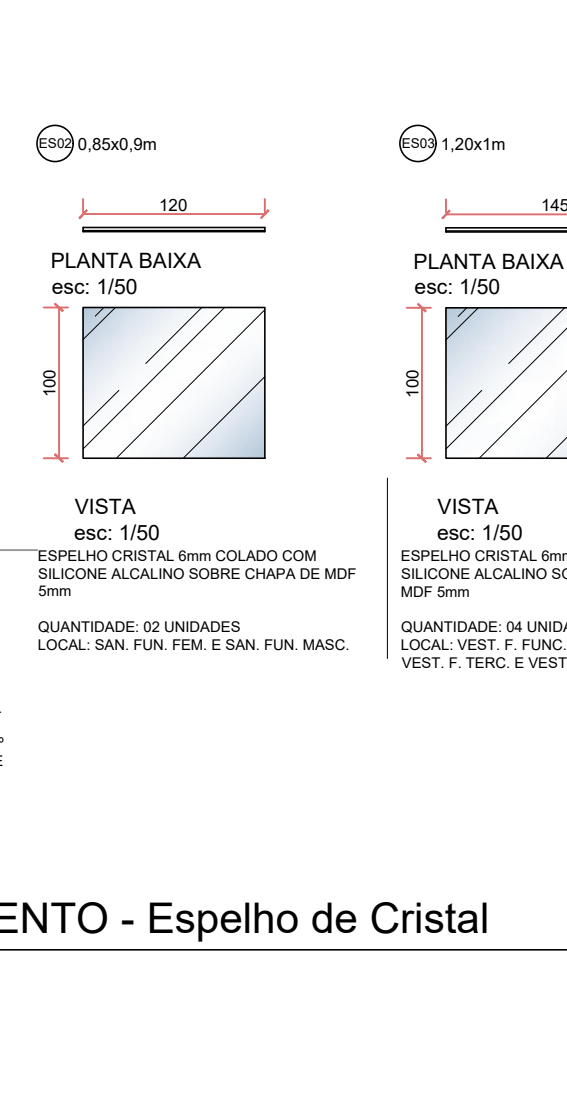


01 DETALHAMENTO - SANITÁRIO - TÉRRECO
ESCALA: 1:50

02 DETALHAMENTO - SANITÁRIOS PCD - TÉRREO
ESCALA: 1:50

03 DETALHAMENTO - SANITÁRIOS - TÉRREO
ESCALA: 1:50

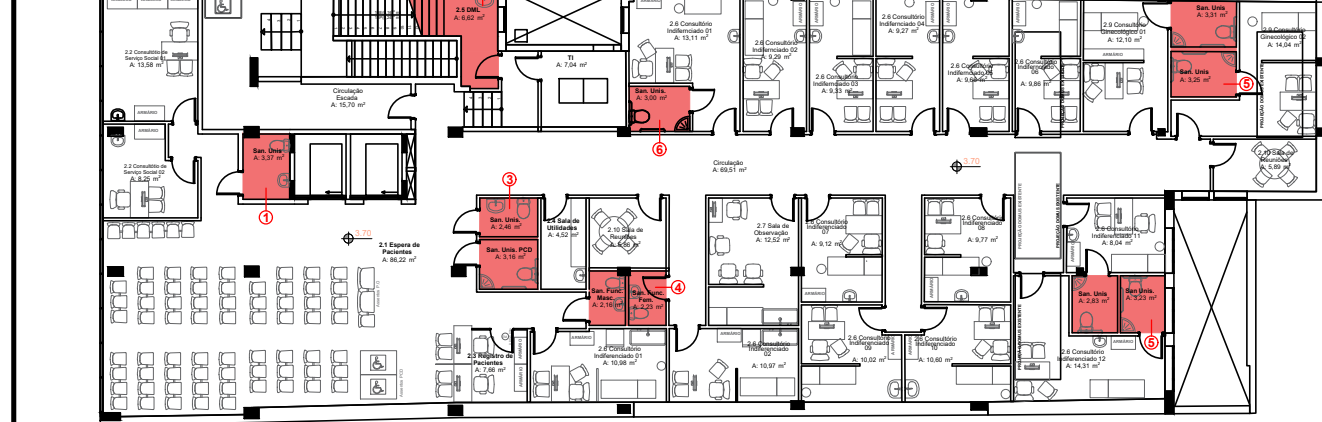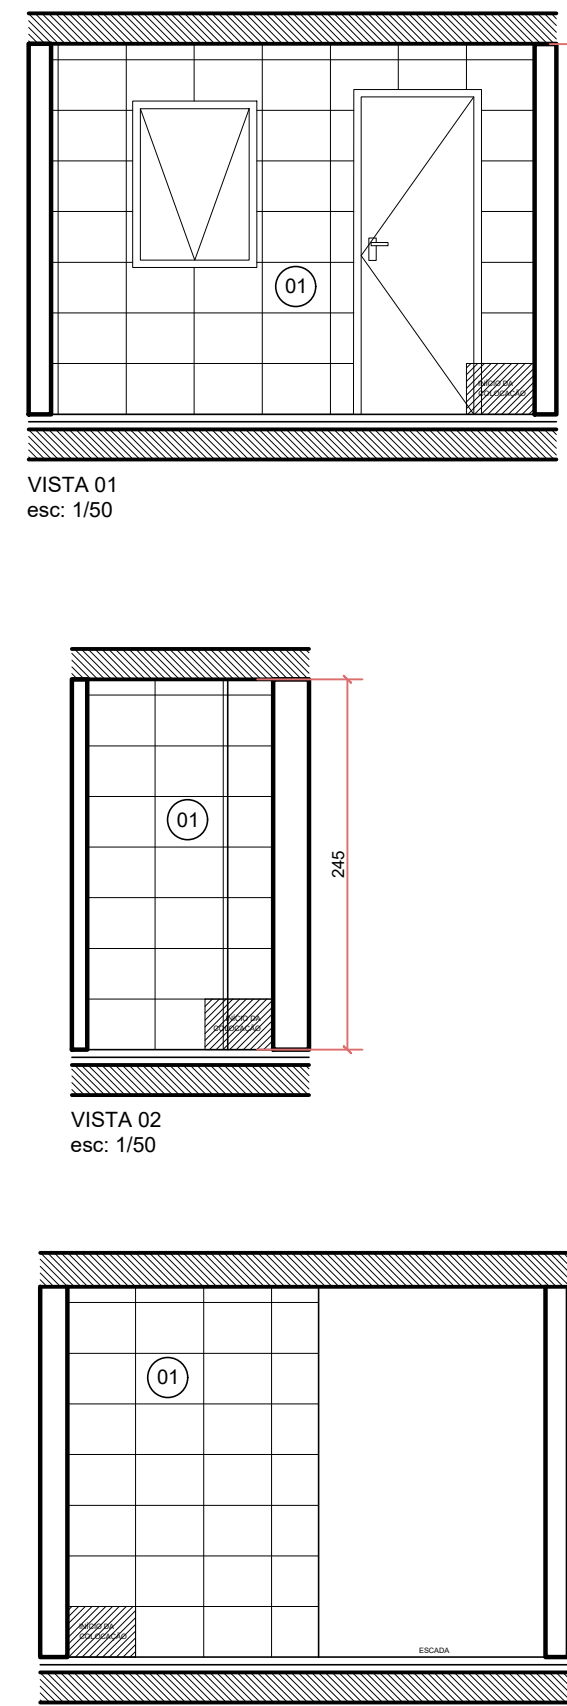

PLANTA BASE - 2º PAV
SEM ESCALA

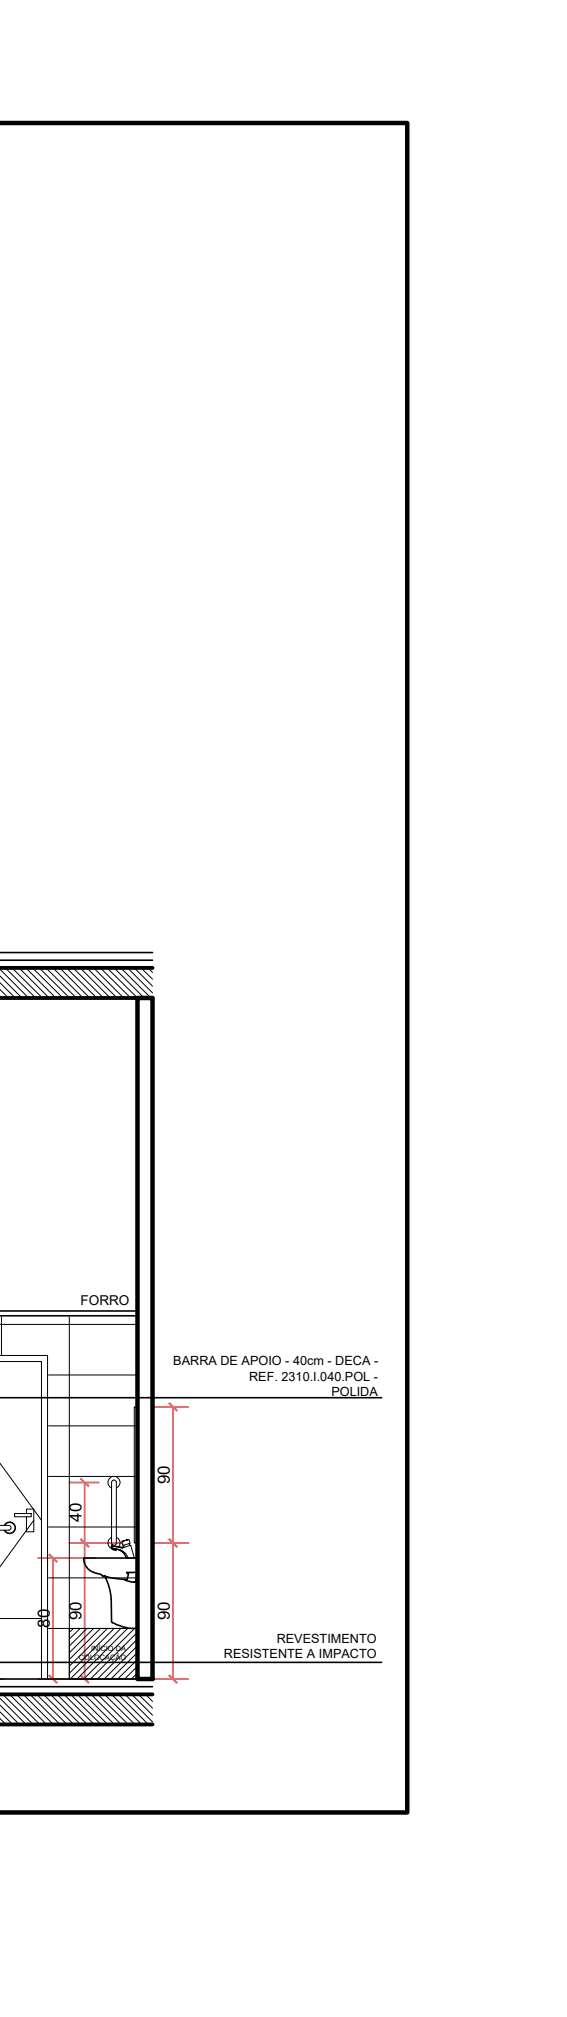


05 DETALHAMENTO - SANITÁRIOS- 2º Pavimento
ESCALA: 1:50

ento

06 DETALHAMENTO - SANITÁRIOS PCD- 2º Pavimento
ESCALA: 1:50

NENHUMA CÓPIA DESTA DOCUMENTO SERÁ VÁLIDA PARA EXECUÇÃO SEM A ASSINATURA DO RESPONSÁVEL TÉCNICO

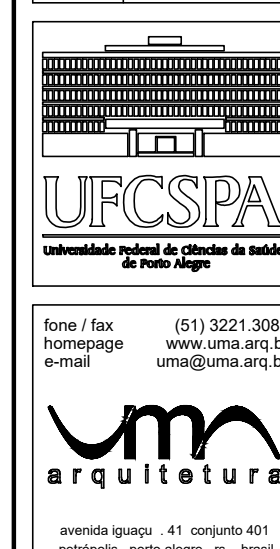[illegible]

UNIVERSIDADE FEDERAL DE CIÊNCIAS DA SAÚDE DE PORTO ALEGRE CLÍNICA FAMÍLIA RUA DA CONCEIÇÃO 434 - CENTRO - PORTO ALEGRE	
comando PROJETO ARQUITETÔNICO DESENVOLVIMENTO DE SÁNIÓRIOS	
projetante _____ UFCSPA	folha INDICAÇÃO 100 25/11/2006
projeto _____ ARG. FÁBIO ANDRÉ ZATTI - CAU AS008-4 ARG. MATEUS FRANCISCO AMORIM DA SILVA - CAU AS1312-6	LIMA AD 2006 projeto AR
execução	

ATENÇÃO
CONFERIR MED
NÃO LOCAL