
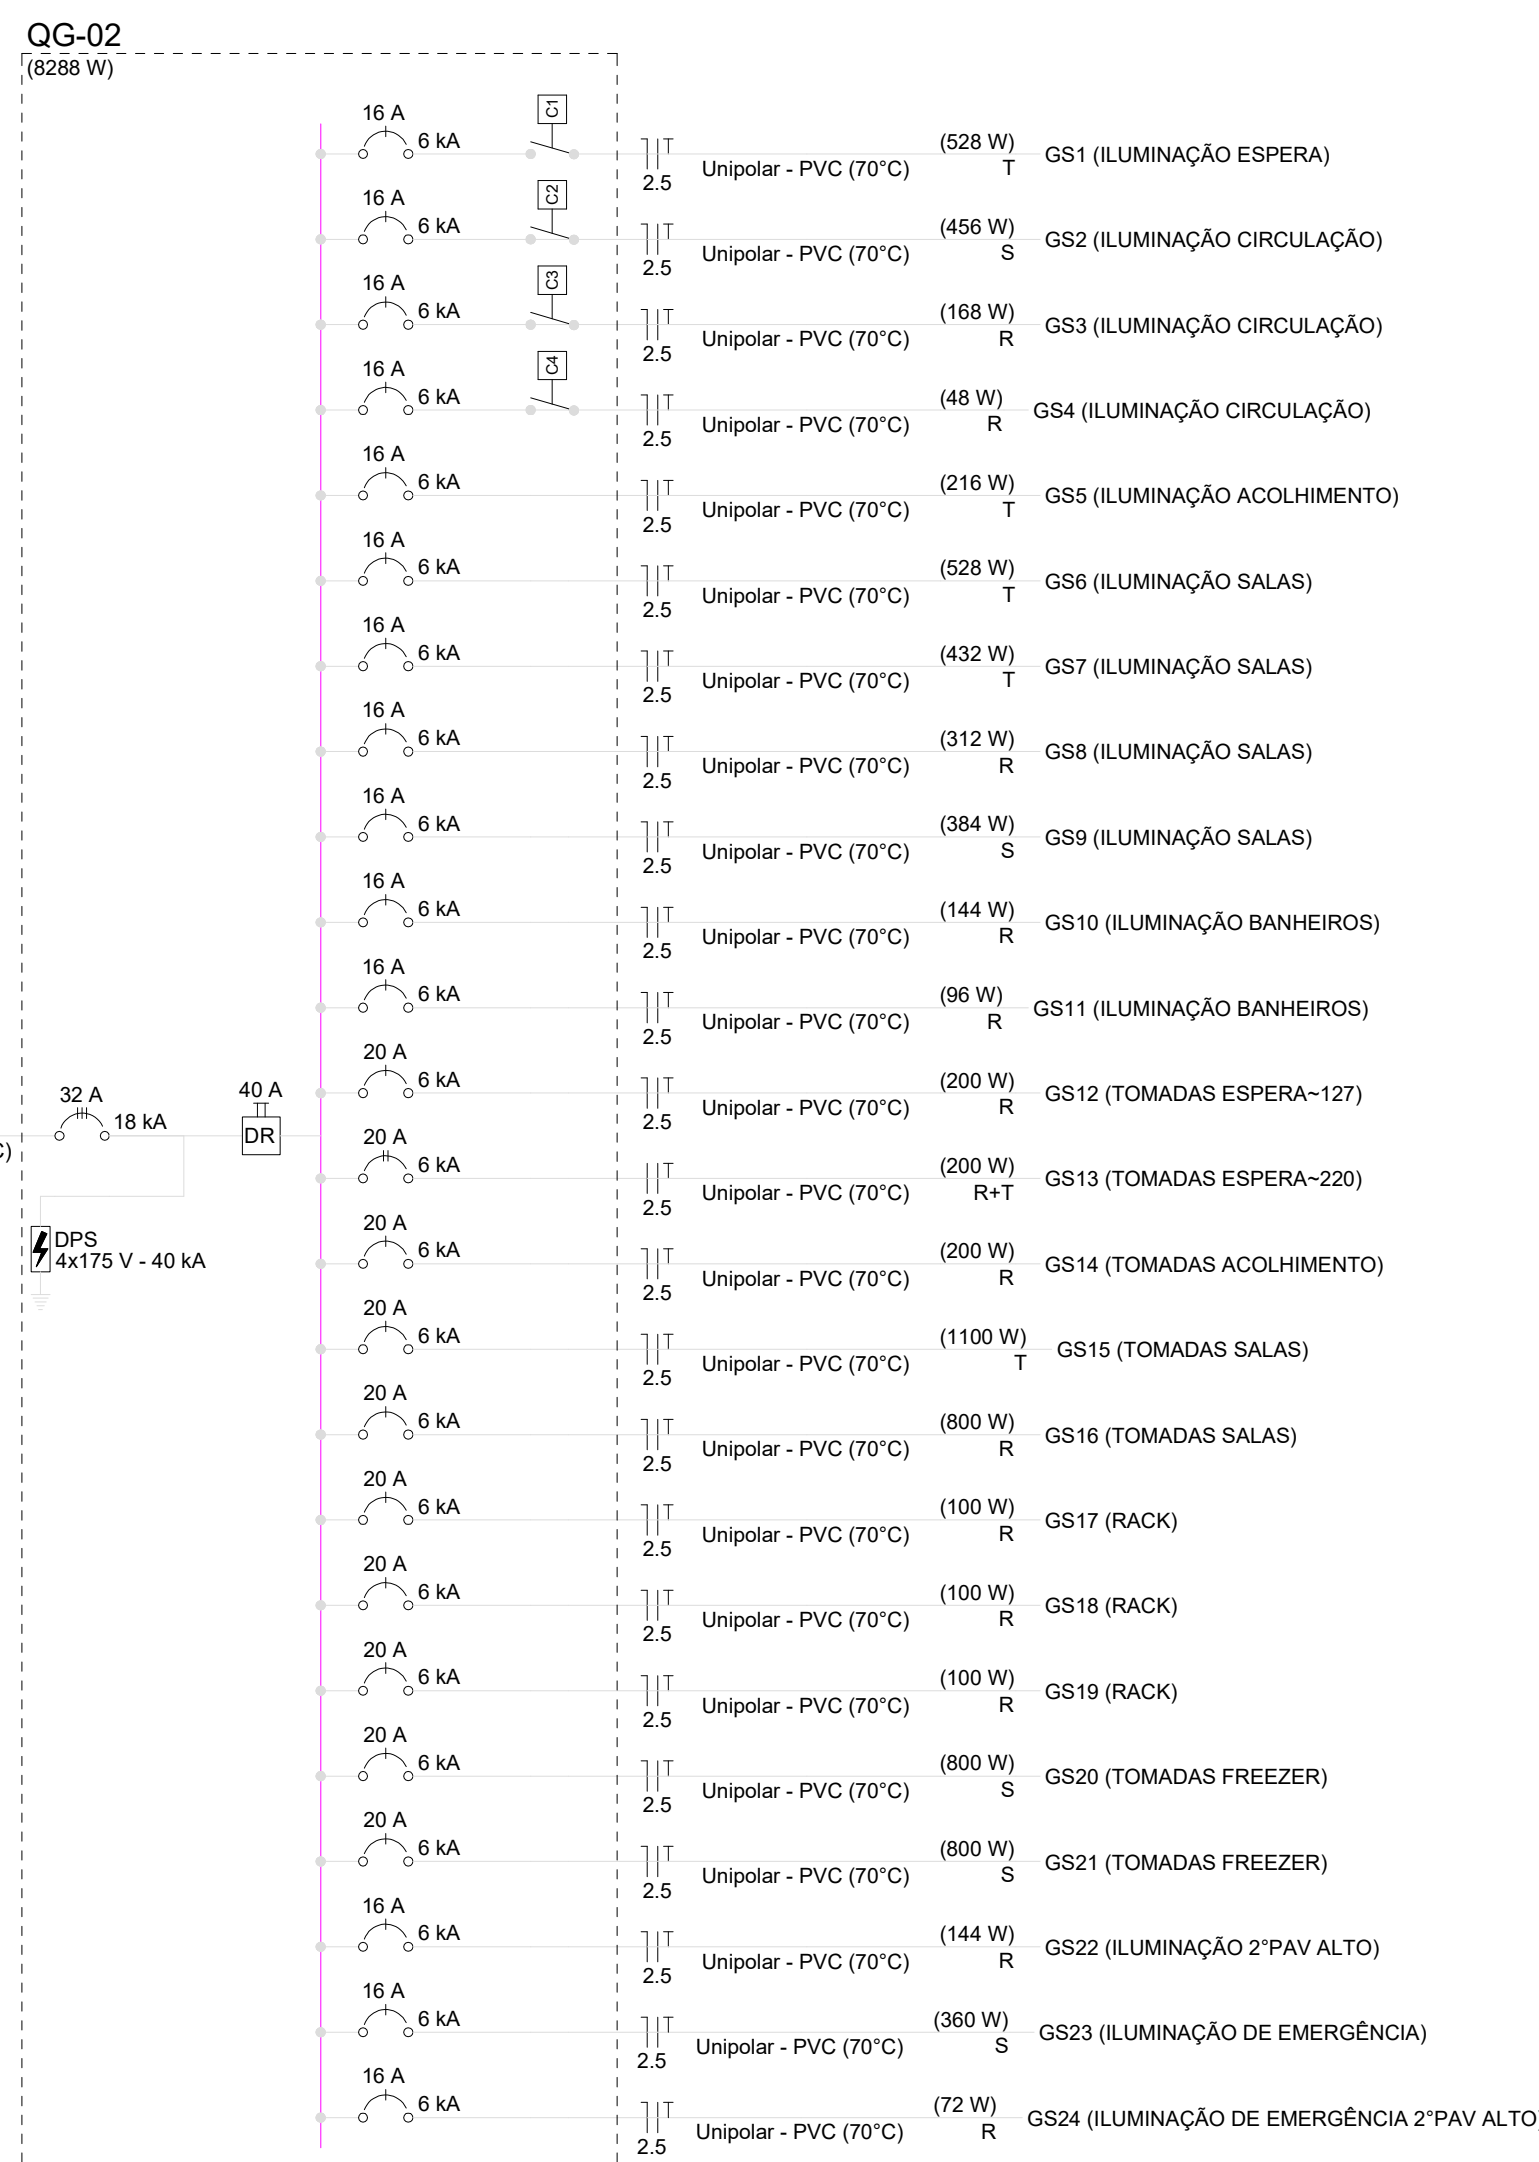
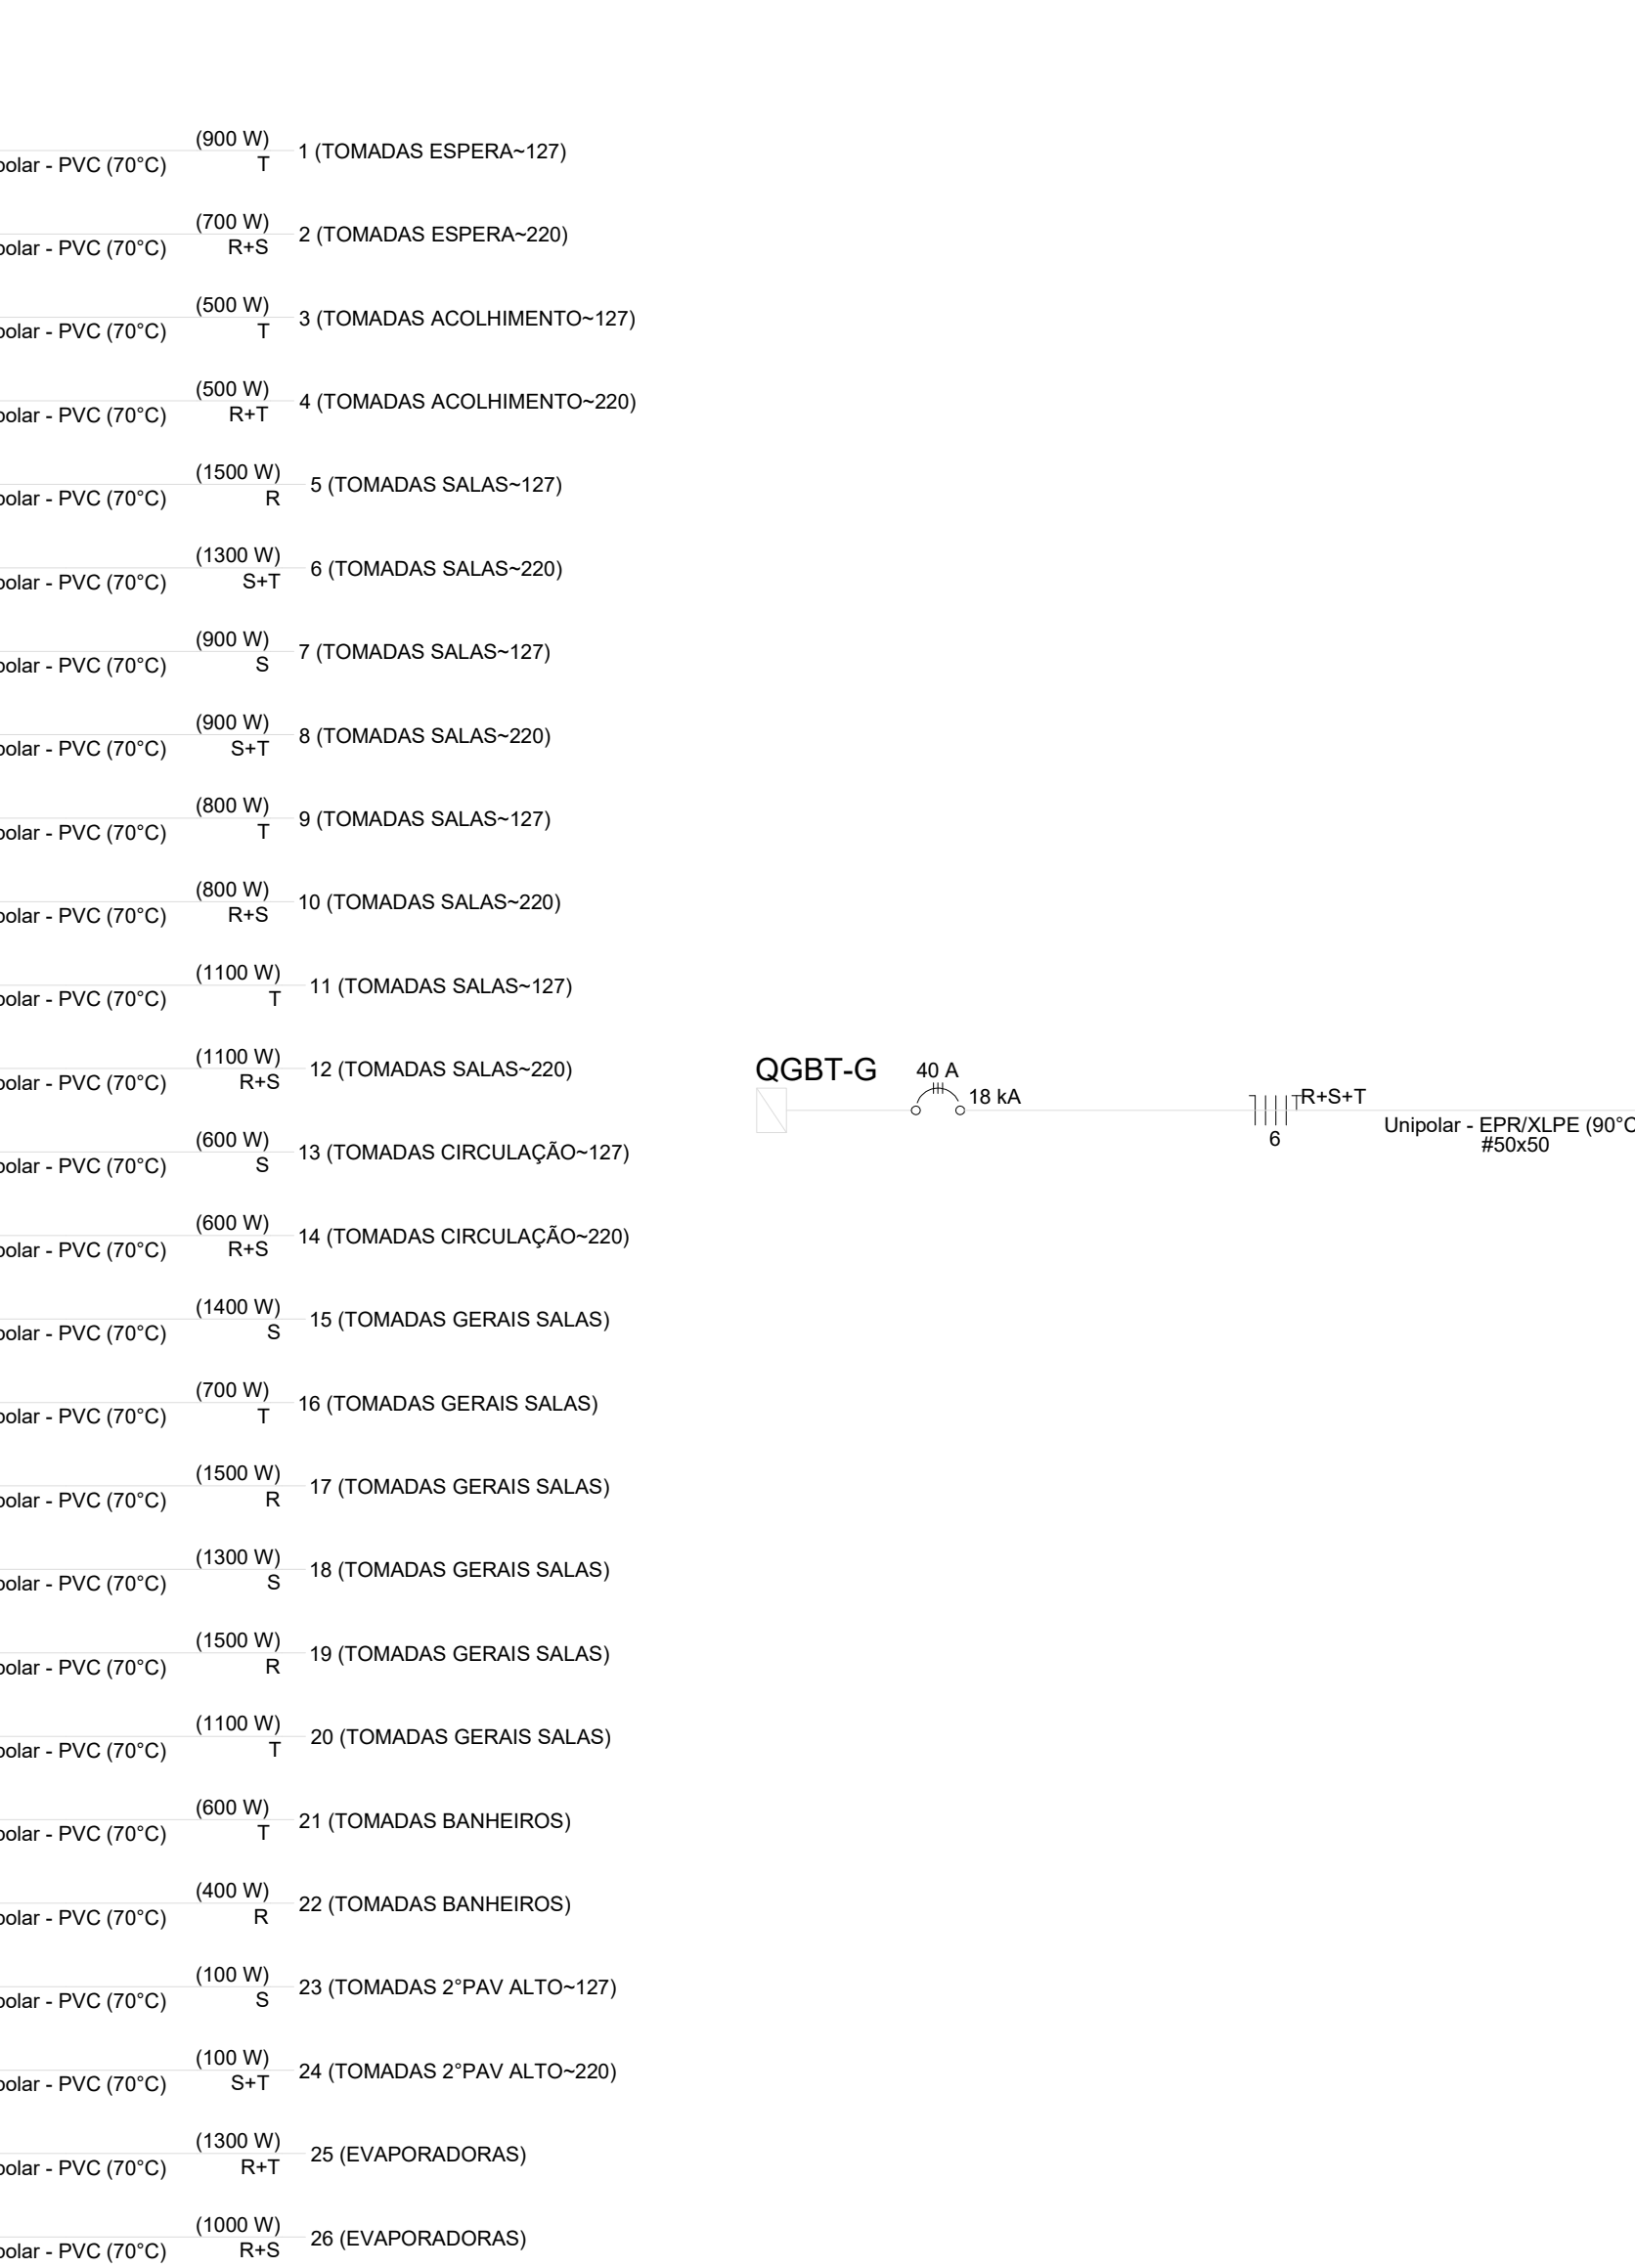
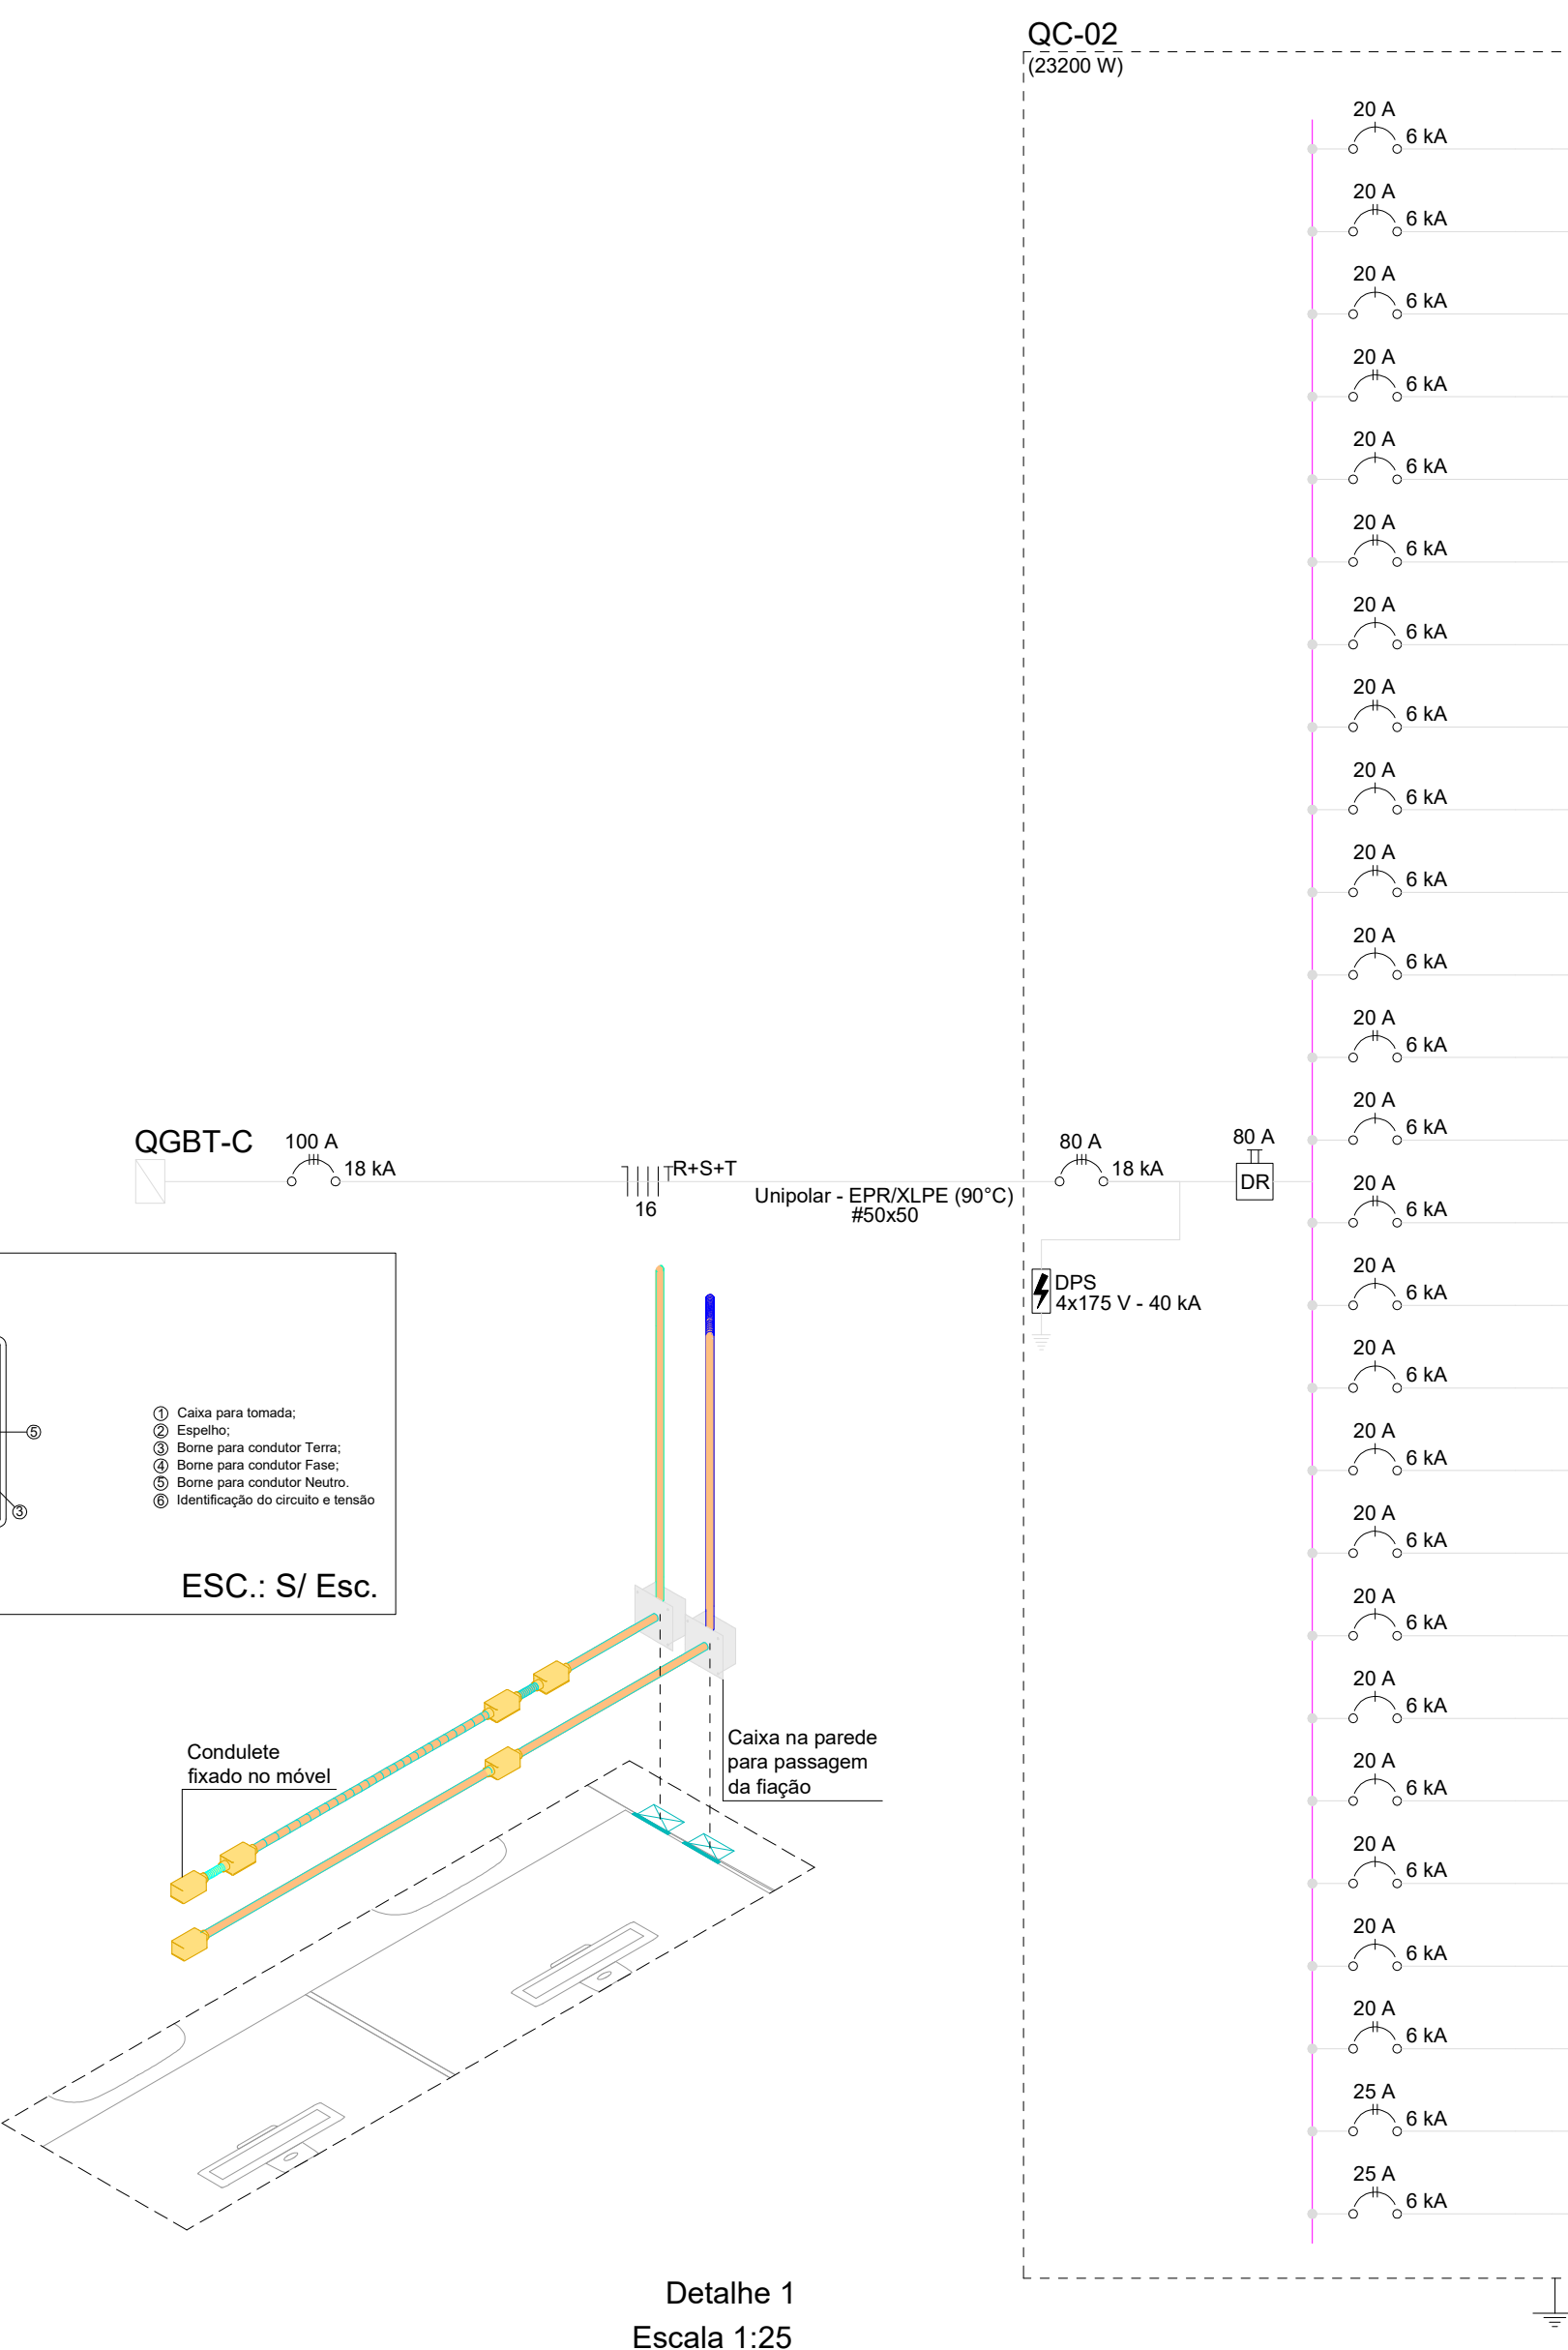
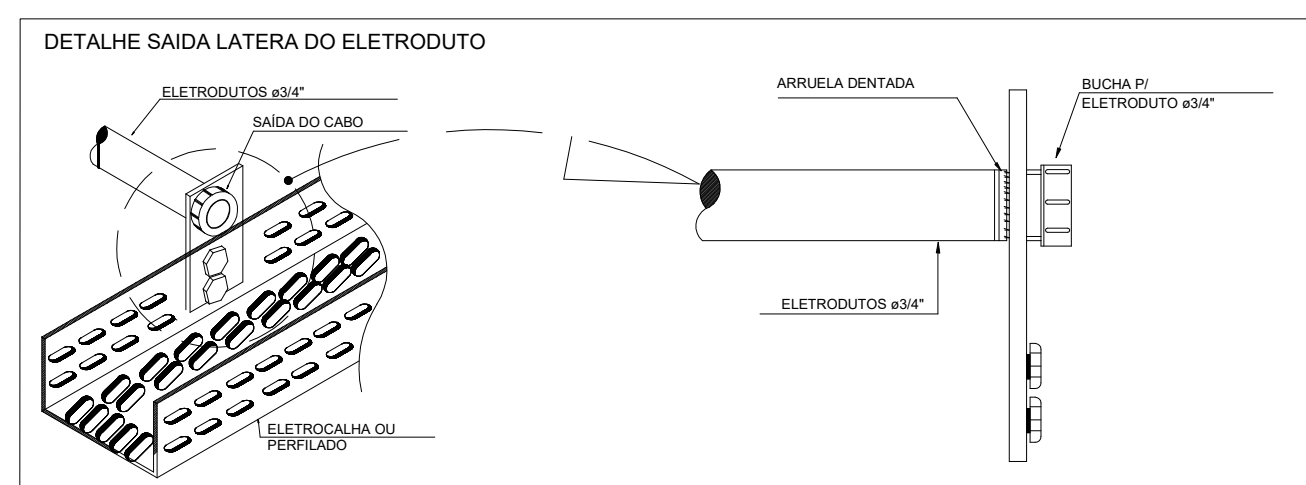
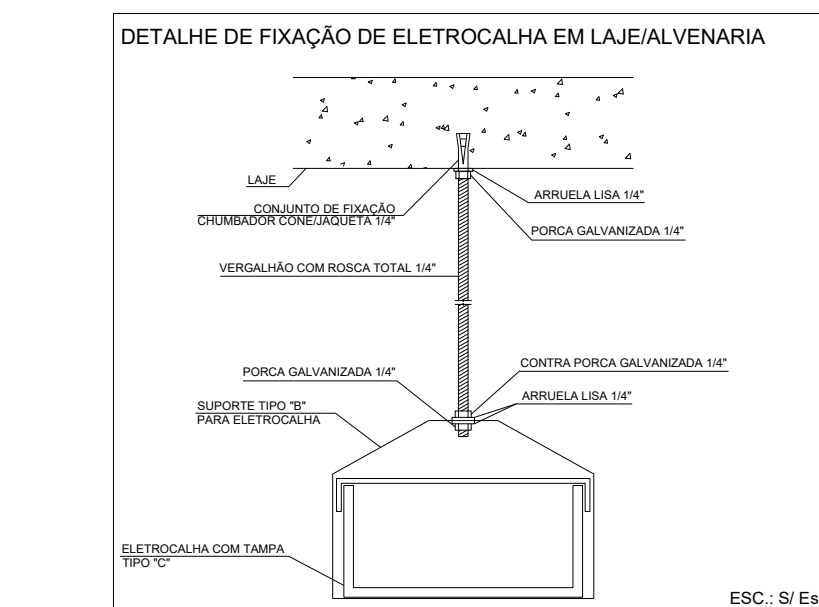
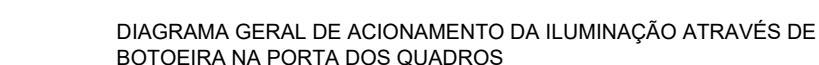


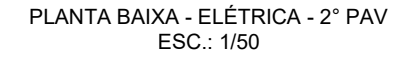

SÍMBOLO	NOTAÇÃO	SÍMBOLO	NOTAÇÃO	SÍMBOLO	NOTAÇÃO
	CONDUTOR TERRA		CONDUTOR RETORNO		xx CARGOS COMARCAS PESS. ESE. DE SINALHA
	CONDUTOR FASE		RETORNO BIFOLAR		xx CARGOS LTP-4P CATEGORIA 6
	CONDUTOR NEUTRO				

ILUMINAÇÃO DE EMERGÊNCIA		CENTROS DE DISTRIBUIÇÃO	
	ILUMINAÇÃO DE EMERGÊNCIA ALTA - $\geq 2,20$ OU INDICADA		CENTRO DE DISTRIBUIÇÃO - $\geq 1,40m$ OU INDICADA
	ILUMINAÇÃO DE EMERGÊNCIA TETO		

INTERRUPTORES		LUMINÁRIAS
▶ INTERRUPTOR SIMPLE: CX. 442 - 1x1 150x ▶ INTERRUPTORES SIMPLES: CX. 442 - 1x1 150x ▶ 1 SIMPLE E 1 PARALELO: CX. 442 - 1x1 150x ▶ INTERRUPTOR PARALELO: CX. 442 - 1x1 150x ▶ INTERRUPTOR INTERMEDIÁRIO: CX. 442 - 1x1 150x ▶ INTERRUPTOR FLUSADOR: CX. 442 - 1x1 150x ▶ NOTODUTRA DE 150x150x	 CAXA DE ESPERA PARA LUMINAÇÃO  LUMINÁRIA NA PARDETE TIPO ARANDELA	
▶ SENSOR DE PRESENCIA NA PARDETE ▶ SENSOR DE PRESENCIA NO TETO	ACESSÓRIOS	

NENHUMA CÓPIA DESTA DOCUMENTO SERÁ VÁLIDA PARA EXECUÇÃO SEM A ASSINATURA DO RESPONSÁVEL TÉCNICO			
H	ENTREGA ETAPA 2 - PROJETO EXECUTIVO	MARIA	23/07/2020
I	ENTREGA ETAPA 2 - PROJETO EXECUTIVO	MARIA	12/07/2020
G	ENTREGA ETAPA 2 - PROJETO EXECUTIVO	MARIA	05/07/2020
F	ENTREGA ETAPA 2 - PROJETO EXECUTIVO	MARIA	05/09/2020
E	ENTREGA ETAPA 2 - PROJETO EXECUTIVO	JULIANA	03/04/2020
REVISÃO	OBSERVAÇÕES	DESENHO	DATA