
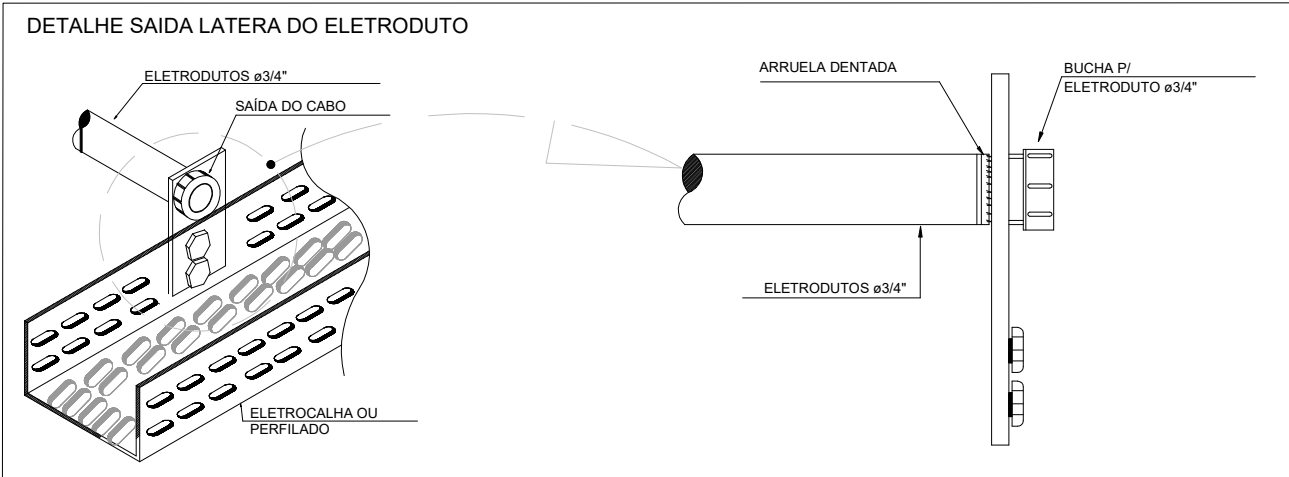
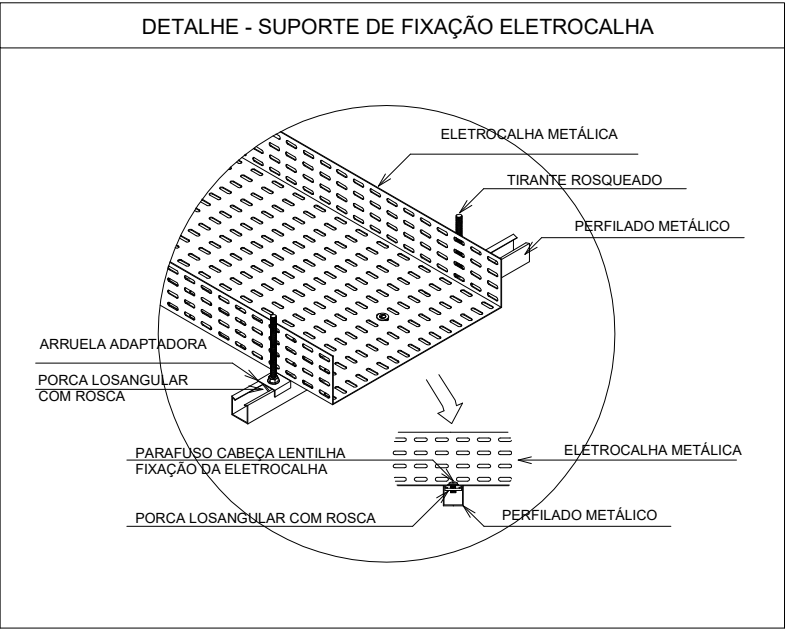
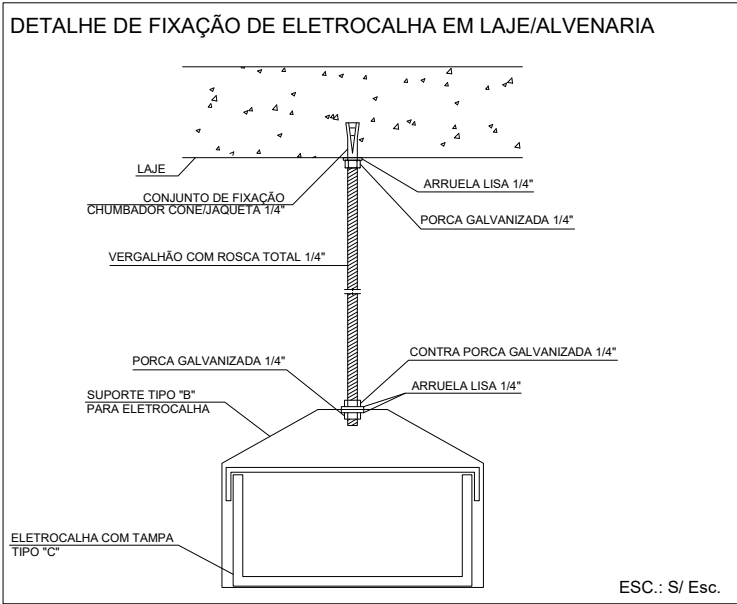
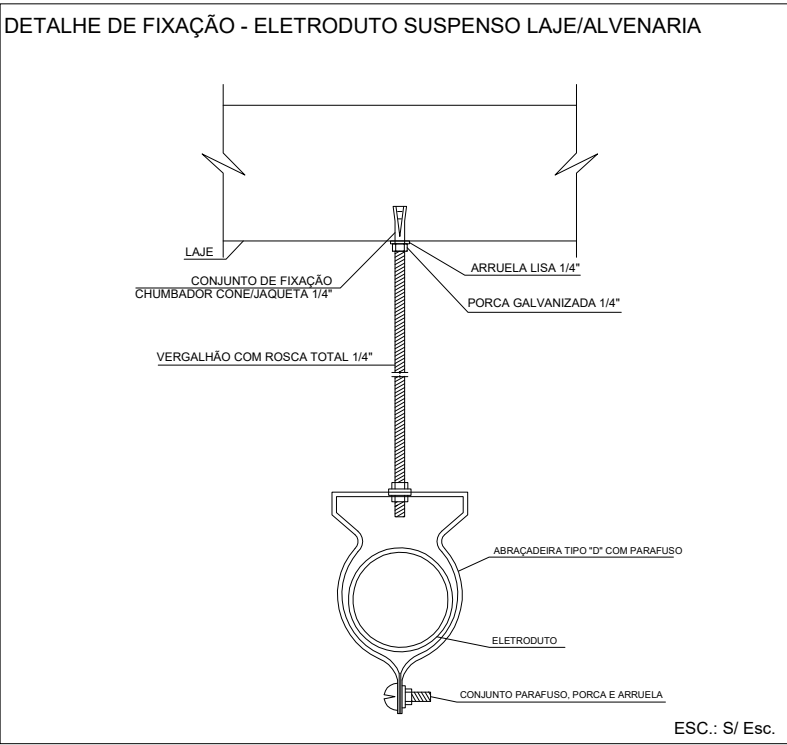


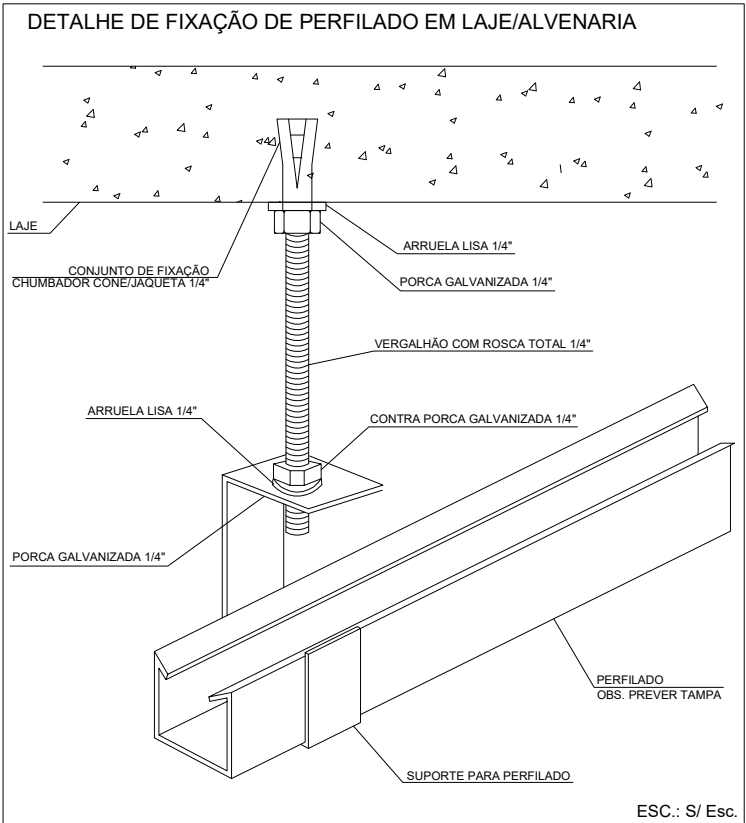

PROTEÇÃO DOS CABOS:  
VERMELHO: CABOS DE LÓGICA  
AZUL: CABOS DE TELEFONIA  
CINZA: CABOS DE ALARME

NOTAS

1 - OS ELETRODUTOS DA REDE LÓGICA/ TELEFONIA NÃO COTADOS DEVERÃO SER DE ø25 mm (1").

2 - CONSIDERAR BOX RETO EM TODAS AS DERIVAÇÕES (SAÍDAS) DE ELETROCALHAS.

3 - AS TOMADAS DE LÓGICA EMBUTIDAS NA BANCADA OU MESA DEVEM TER ALTURA DE 80 CM.

4 - OS PONTOS DE LÓGICA NÃO SÃO MAIS DO QUE MERAS REPRESENTAÇÕES PARA PASSAGEM DE CABEAMENTO. SUA UTILIZAÇÃO E FUNÇÃO SÃO DETERMINADAS PELO CONTRATANTE, COM UMA VARIEDADE DE POSSIBILIDADES PARA SUA APLICAÇÃO. ESSES PONTOS PODEM SER EMPREGADOS PARA DIVERSOS FINS, DESDE O ESTABELECIMENTO DE CONEXÕES BÁSICAS ATÉ A IMPLEMENTAÇÃO DE SISTEMAS COMPLEXOS DE AUTOMAÇÃO.

ELETRODUTOS E ELETROCALHAS

- ELETRODUTO GALVANIZADO TIPO MÉDIO - NA PAREDE PARA LÓGICA

- ELETROCALHA LISA COM TAMPA PARA LÓGICA - 200x100mm ou INDICADA - #16MSG

- PERFILADO LISO COM TAMPA PARA LÓGICA - 38x38mm ou INDICADO - #16MSG

- ELETRODUTO GALVANIZADO TIPO MÉDIO - NO TETO PARA LÓGICA

- ELETRODUTO GALVANIZADO TIPO MÉDIO - NO PISO PARA LÓGICA

TUBULAÇÃO QUE DESCE

TUBULAÇÃO QUE SOBEE

TUBULAÇÃO QUE PASSA

MILÍMETROS (mm)

16

20

25

32

40

50

60

75

100

POLEGADA

1/2"

3/4"

1"

1.1/4"

1.1/2"

2"

3"

4"

PONTOS DE LÓGICA

PONTO RJ45 DE LÓGICA - h: 0.30m DO PISO ou INDICADA.

PONTO RJ45 DE LÓGICA COMPUTADOR - h: 0.30m DO PISO ou INDICADA.

PONTO RJ45 PARA IMPRESSORA - h: 0.30m DO PISO ou INDICADA.

PONTO RJ45 VOIP - h: 1.20m DO PISO ou INDICADA.

PONTO RJ45 DE LÓGICA - h: 1.20m DO PISO ou INDICADA.

PONTO RJ45 DE LÓGICA - h: 1.80m DO PISO ou INDICADA.

PONTO RJ45 DE LÓGICA - h: NO MÓVEL

PONTO RJ45 VOIP - h: NO MÓVEL

PONTO RJ45 DE LÓGICA PARA COMPUTADOR - h: NO MÓVEL

PONTO RJ45 DE LÓGICA - h: NO TETO

DVR INSTALADO NA RACK DE CFTV

CÂMERA DE VIGILÂNCIA COM ABERTURA DE 90 GRAUS

CÂMERA DE VIGILÂNCIA COM ABERTURA DE 180 GRAUS

CÂMERA DE VIGILÂNCIA COM ABERTURA DE 90 GRAUS EXTERNA, COM GRADE DE PROTEÇÃO

CÂMERA DE VIGILÂNCIA COM ABERTURA DE 180 GRAUS EXTERNA, COM GRADE DE PROTEÇÃO

CENTROS DE DISTRIBUIÇÃO

RACK - ESPECIFICAÇÃO EM PLANTA

CAIXAS DE PASSAGEM

CAIXA DE PASSAGEM - 100x100x80 - h.: 0,80 do PISO

CAIXA DE PASSAGEM - 130x130x82 - h.: 0,80 do PISO

CAIXA DE PASSAGEM - 120x120x65 - h.: no TETO

ACESSÓRIOS

T" HORIZONTAL PARA ELETROCALHA

COTOVELO RETO 90° PARA ELETROCALHA

TERMINAL PARA ELETROCALHA

NENHUMA CÓPIA DESTES DOCUMENTO SERÁ VÁLIDA PARA EXECUÇÃO SEM A ASSINATURA DO RESPONSÁVEL TÉCNICO

|         |                                     |         |            |
|---------|-------------------------------------|---------|------------|
| E       |                                     |         |            |
| D       |                                     |         |            |
| C       | ENTREGA ETAPA 2 - PROJETO EXECUTIVO | MARIA   | 23/07/2024 |
| B       | ENTREGA ETAPA 2 - PROJETO EXECUTIVO | MARIA   | 05/07/2024 |
| A       | ENTREGA ETAPA 2 - PROJETO EXECUTIVO | MARIA   | 29/05/2024 |
| REVISÃO | OBSERVAÇÕES                         | DESENHO | DATA       |

fone / fax  
homepage  
e-mail

www.uma.arq.br

uma@uma.arq.br

uma

arquitetura

avenida iguaçu , 41 conjunto 401  
petrópolis . porto alegre . rs . brasil

UNIVERSIDADE FEDERAL DE CIÊNCIAS  
DA SAÚDE DE PORTO ALEGRE

RUA DA CONCEIÇÃO 434 - CENTRO - PORTO ALEGRE

UFCS

PA

UNIVERSIDADE FEDERAL DE CIÊNCIAS  
DA SAÚDE DE PORTO ALEGRE

conteúdo

ENTREGA ETAPA 2  
DETALHAMENTOS

escala  
1/50  
data  
21/11/2023  
desenho  
MARIA  
código Proinst  
2920-EL-008-R02  
prancha

ELE-07

PROINST

ENGENHARIA

Av. Benjamin Constant, 904/Sala 906  
Porto Alegre – RS (51) 3737 4912  
www.proinst.com.br

proprietário

UFSCPA

projeto

ARQ. FÁBIO ANDRÉ ZATTI - CAU A32538-4  
ARQ. MATEUS FRANCISCO AMBROS DA SILVA - CAU A137112-6  
ENG. MARCIO AZAMBUJA JUCEWICZ - CREA 107215-D

FORMATO A2